

Quatrebras Park Quartier III - fase 1

Badhoevedorp

Woningtype Camélia 1As, 1Cs en Cyclamen 1Bk(s), 1Dk(s)

	project	getekend	schaal
	65 woningen Quatrebras, Brink	KEy	1:50
	omschrijving	status	datum
	verkoop tekeningen voorblad	definitief	22-04-2022
		project nr	wijz.
		09423	
		tekening nr	
		V-100	A

Renvooi:


Algemeen:

b	boiler
hwa	hemelwaterafvoer
no	noodoverstort

Installaties:

	vermoedelijk plaats en afmeting radiator
	verdeler vloerverwarming
	ruimte voorzien van vloerverwarming
	mechanische afzuigpunt (plafond)
	mechanische toevoerpunt (plafond)
	mechanische afzuigpunt (wand)
	douche
	kraan


Wanden:

 	gipsblokken
	gipsblokken ≥32dB


Elektra:

	rookmelder (plafond)
	aansluitpunt UTP-RJ45
	thermostaat
	drukknoop deurbel
	zoemer deurbel
	plafondlichtpunt
	wandlichtpunt
	wandlichtpunt met armatuur
	wandlichtpunt met armatuur op schemerschakelaar
	schakelaar
	serieschakelaar
	wisselschakelaar
	wandcontactdoos enkel
	wandcontactdoos dubbel
	meterkast


Overig:

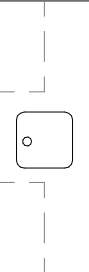	opstelplaats wasmachine
	opstelplaats wasdroger
	keukenblok
	kruipluik
	vlioztrap

Draairichting ramen / deuren:

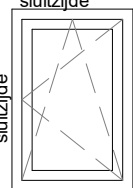
	draaikiepraam [naar binnen]
	hangzijde
	sluitzijde
	hangzijde
	hangzijde

Deuren:

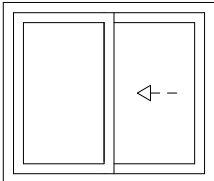
	schuifvleugel van de schuifpui
	zelfsluitende deur
	brandwerende deur
	schuifpui/schuifraam [één deel schuivend]
	← — binnen schuivend deel
	sluitzijde




project	getekend	schaal
65 woningen Quatrebras, Brink	KEy	1:50
	status	datum
	definitief	22-04-2022
omschrijving	project nr	
renvooi	09423	
	tekening nr	wijz.
	V-103	A

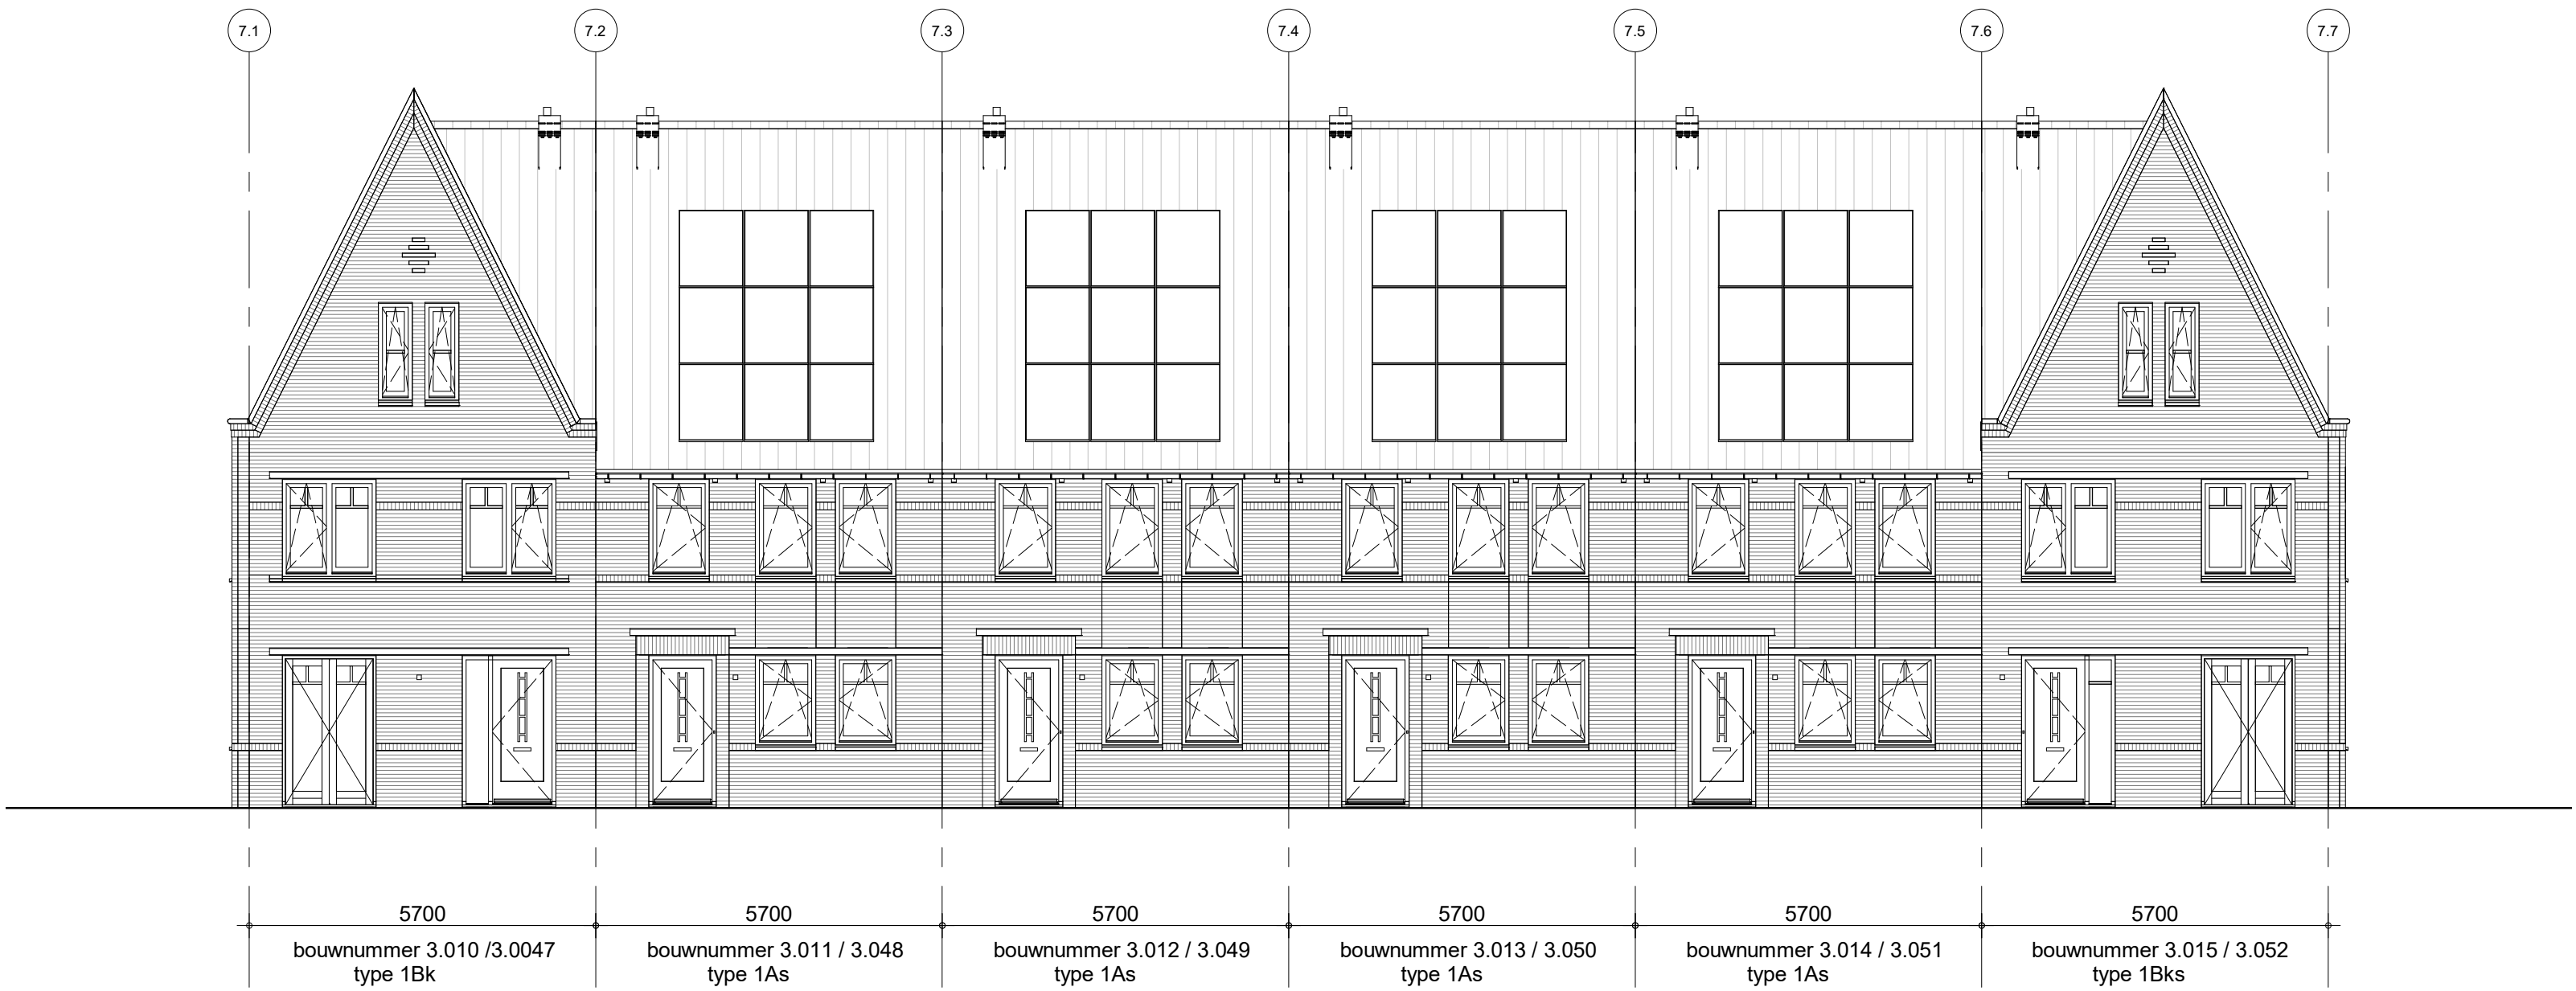

voorgevel - blok 7 / 23

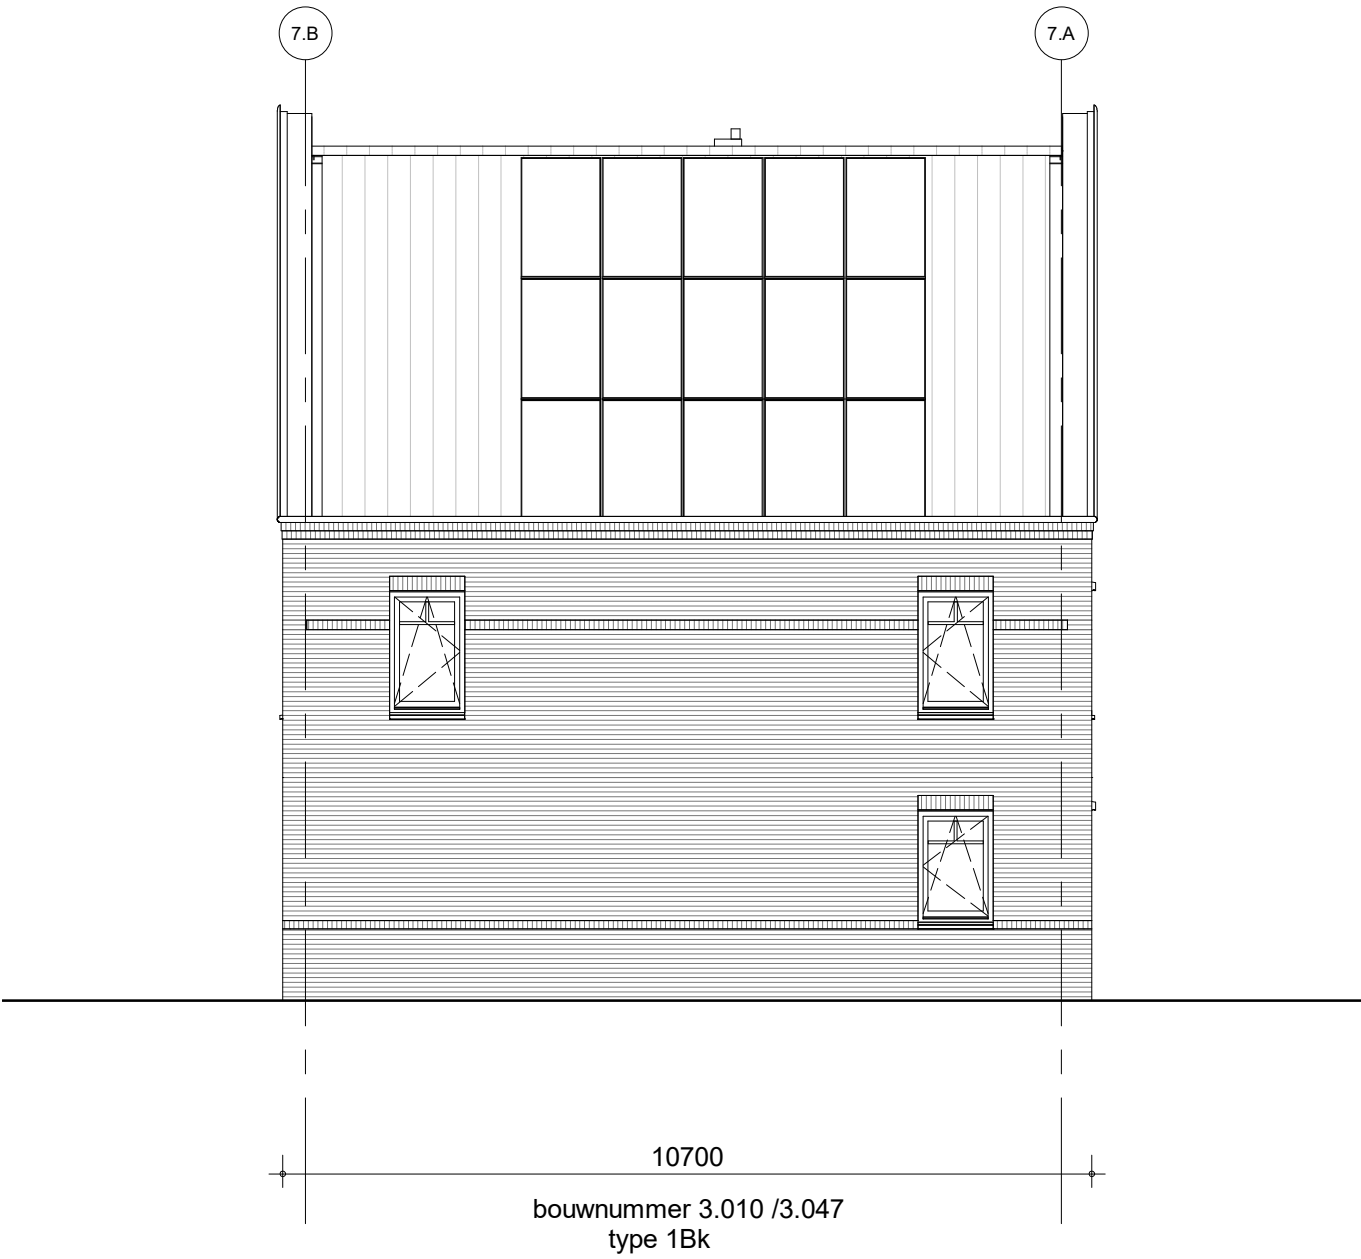

linkzijgevel - blok 7 / 23

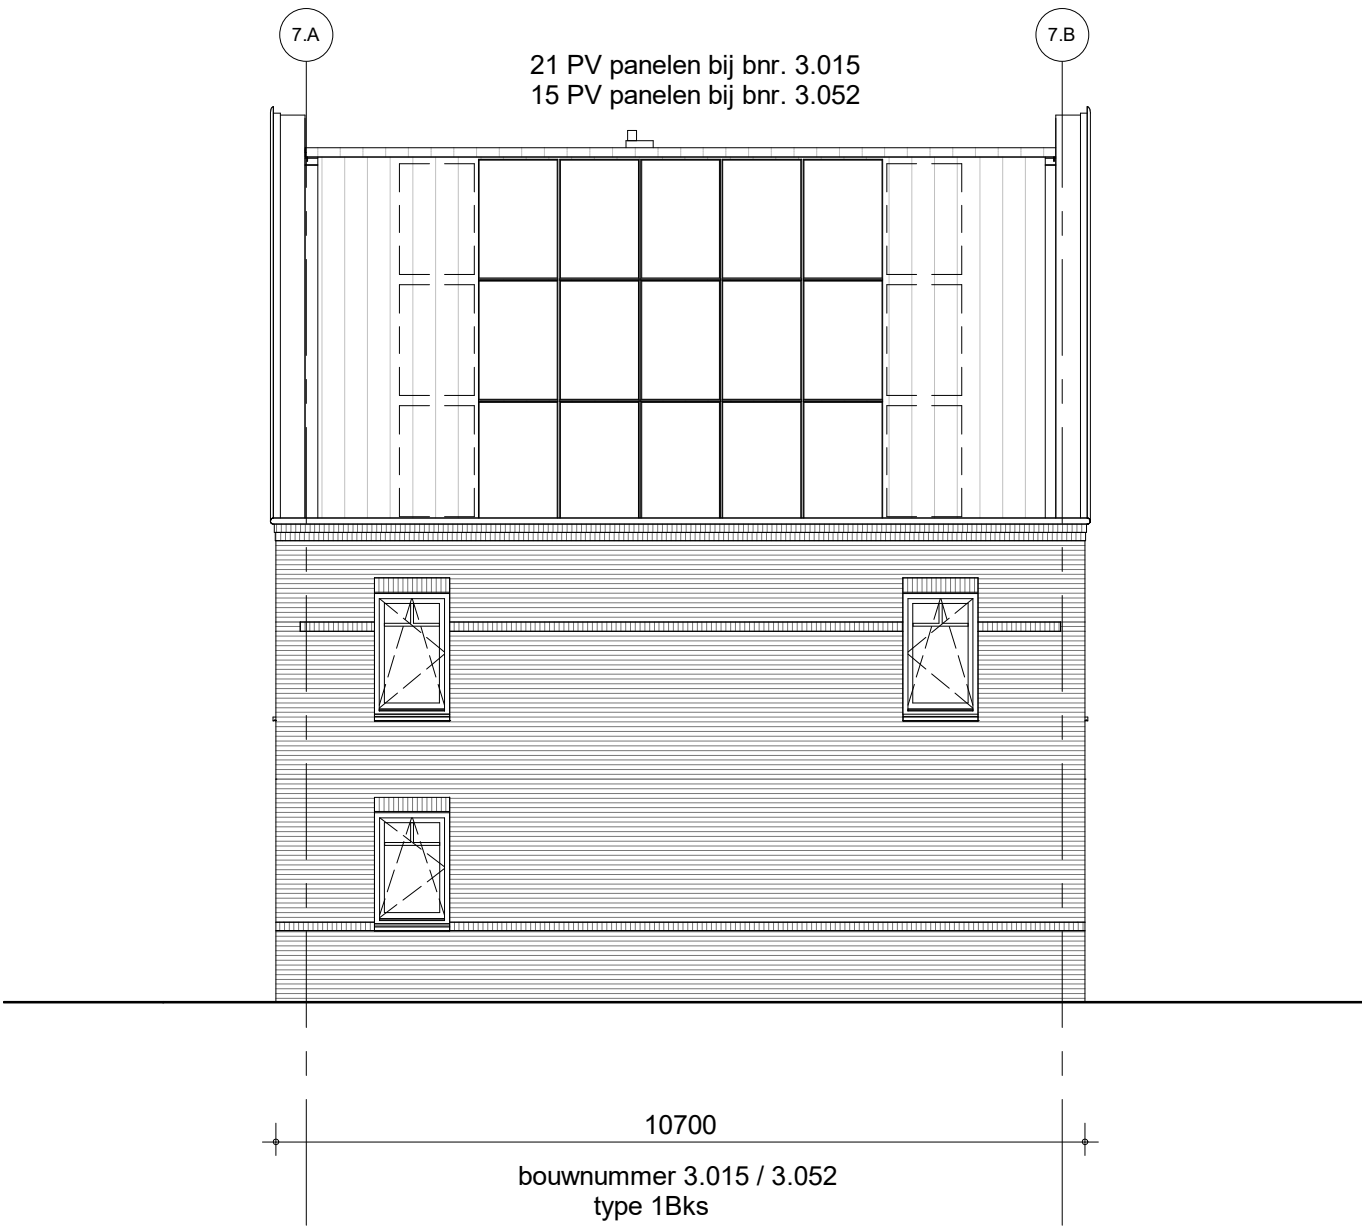

rechterzijgevel - blok 7 / 23




achtergevel - blok 7 / 23


Het aantal PV panelen is indicatief, het aantal panelen volgt uit de BENG berekeningen

	project	65 woningen Quatrebras, Brink	getekend	TH	schaal	1:100
	omschrijving	Geveloverzichten blok 7 / 23	status	voorlopig	datum	22-04-2022
	project nr	09423	tekening nr	V-500	wijz.	
	tekening nr	V-500				


formaat: A3s

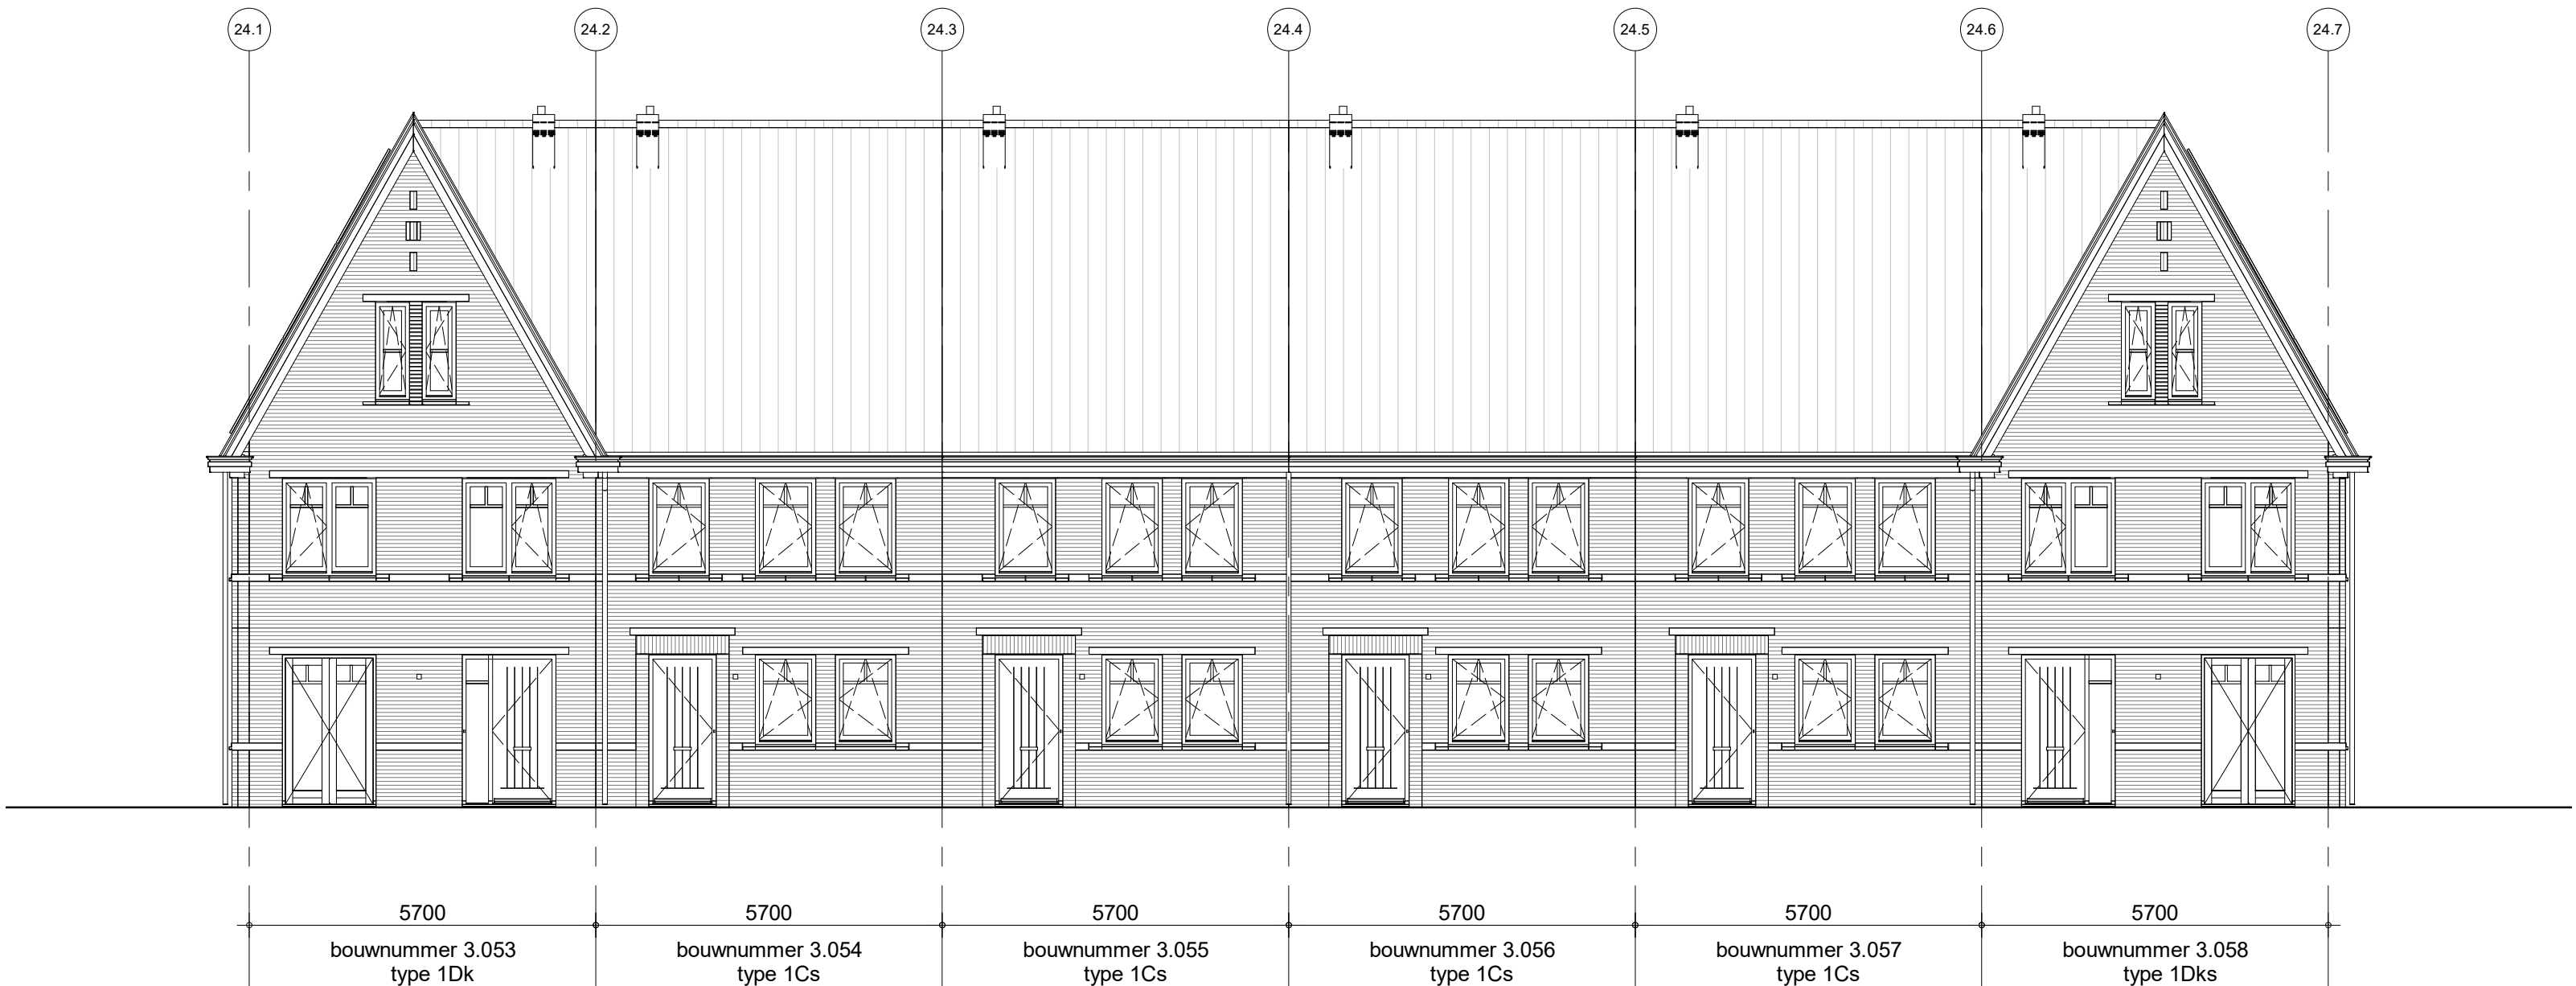

voorgevel - blok 24

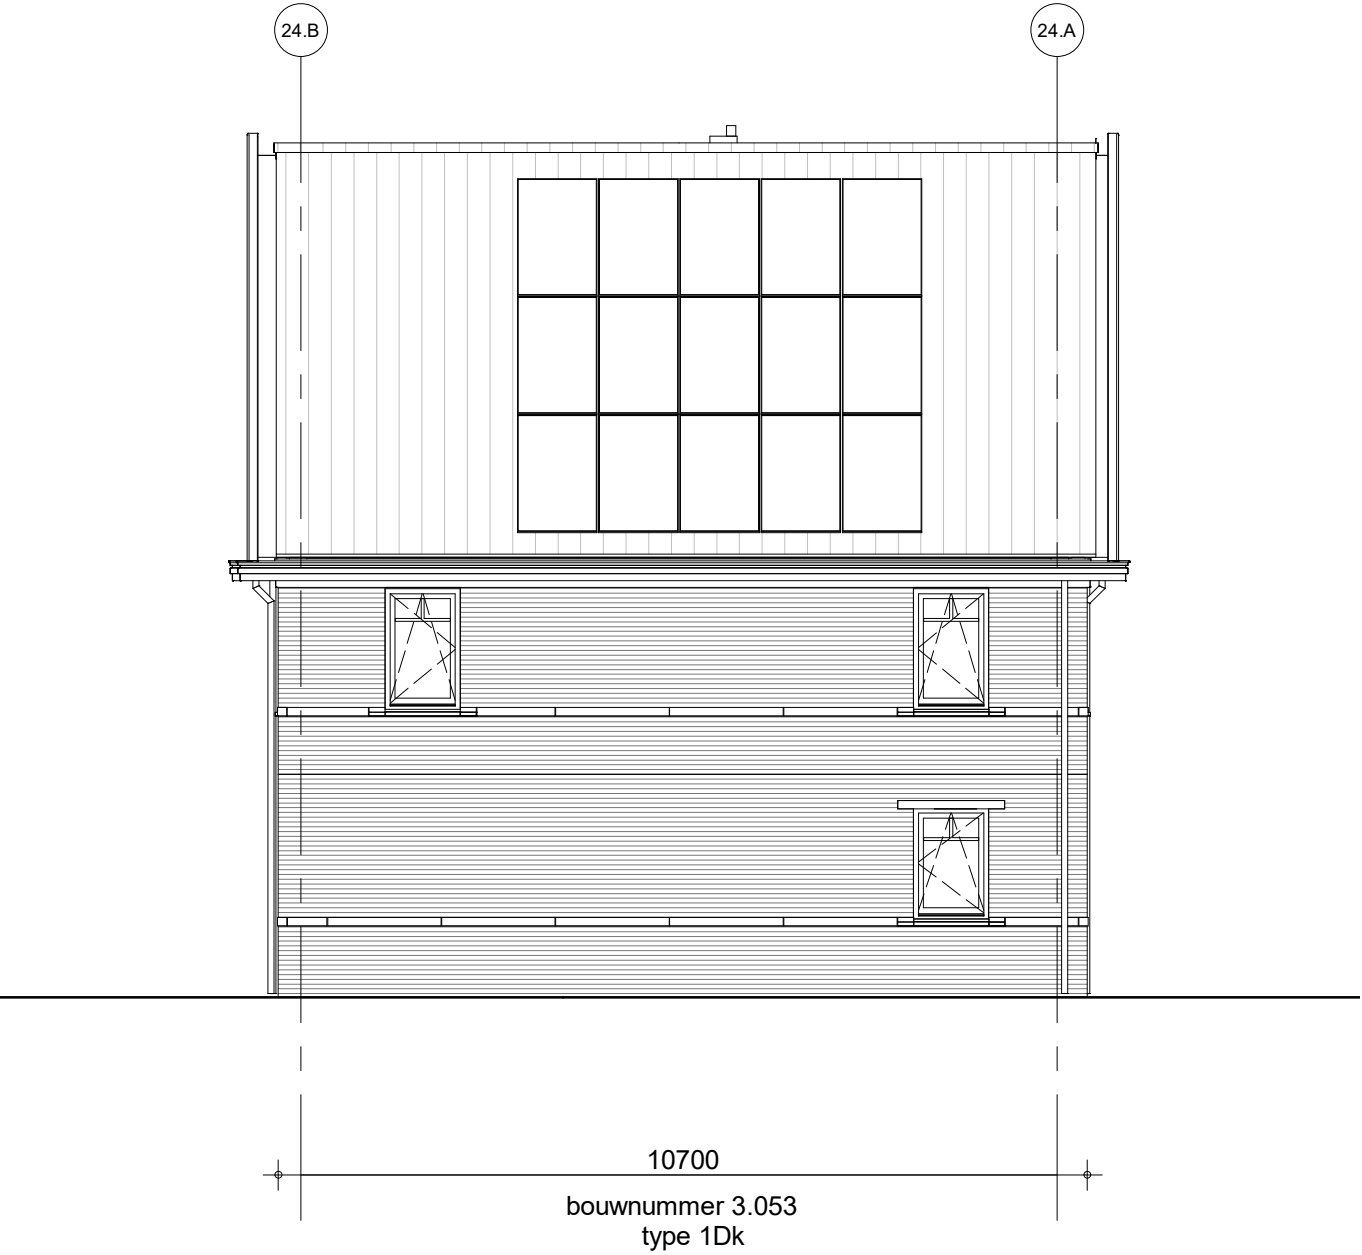

linkzijgevel - blok 24

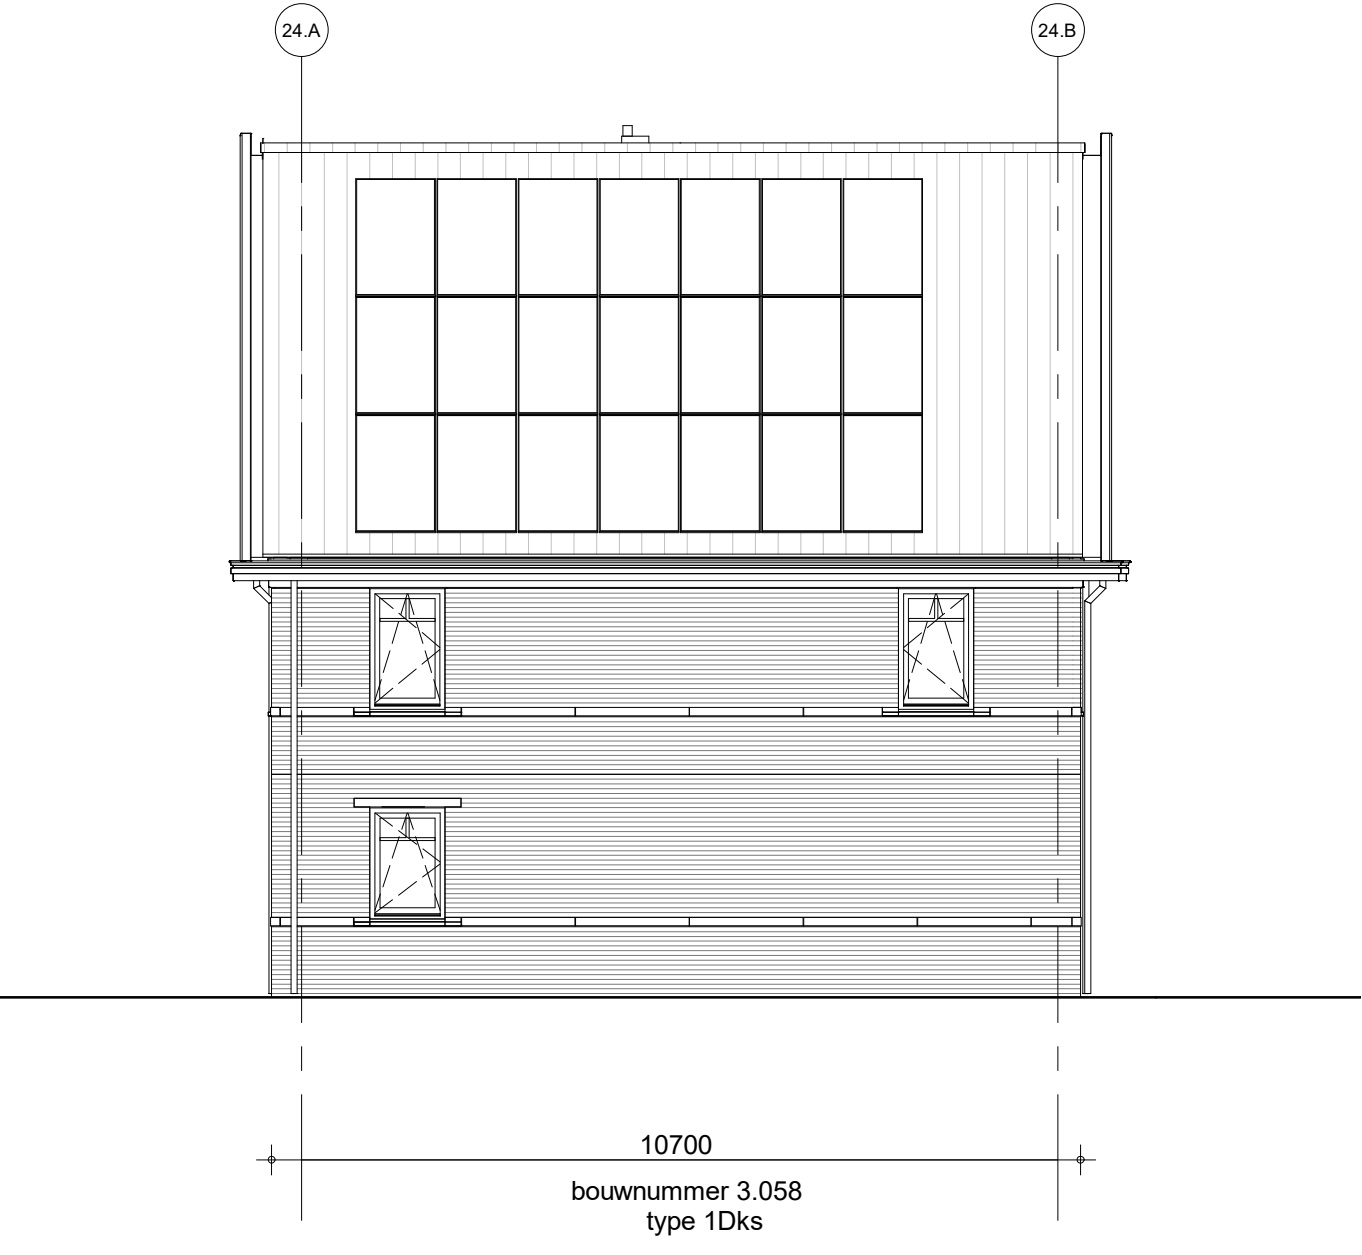

rechterzijgevel - blok 24



achtergevel - blok 24


Het aantal PV panelen is indicatief, het aantal panelen volgt uit de BENG berekeningen

	project	65 woningen Quatrebras, Brink	getekend	TH	schaal	1:100
	omschrijving	Geveloverzichten blok 24	status	definitief	datum	22-04-2022
	project nr	09423	tekening nr	V-501	wijz.	A
	type 1					


formaat: A3s



voorgevel - blok 26

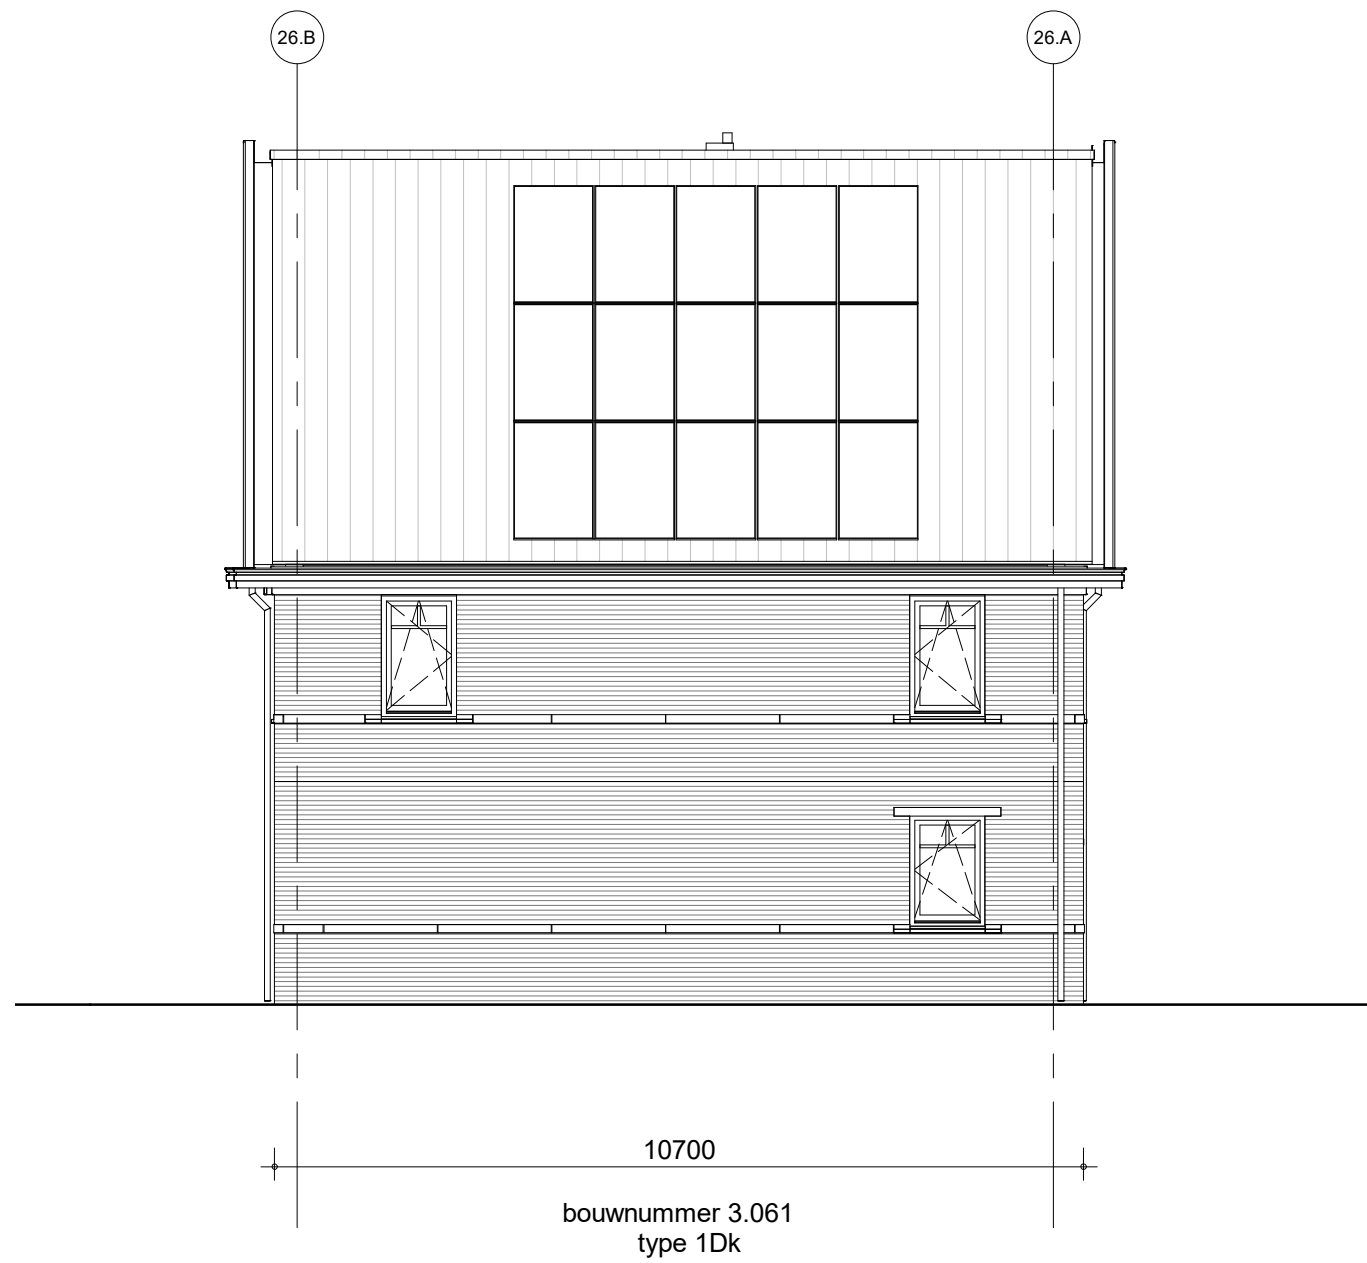

linkzijgevel - blok 26

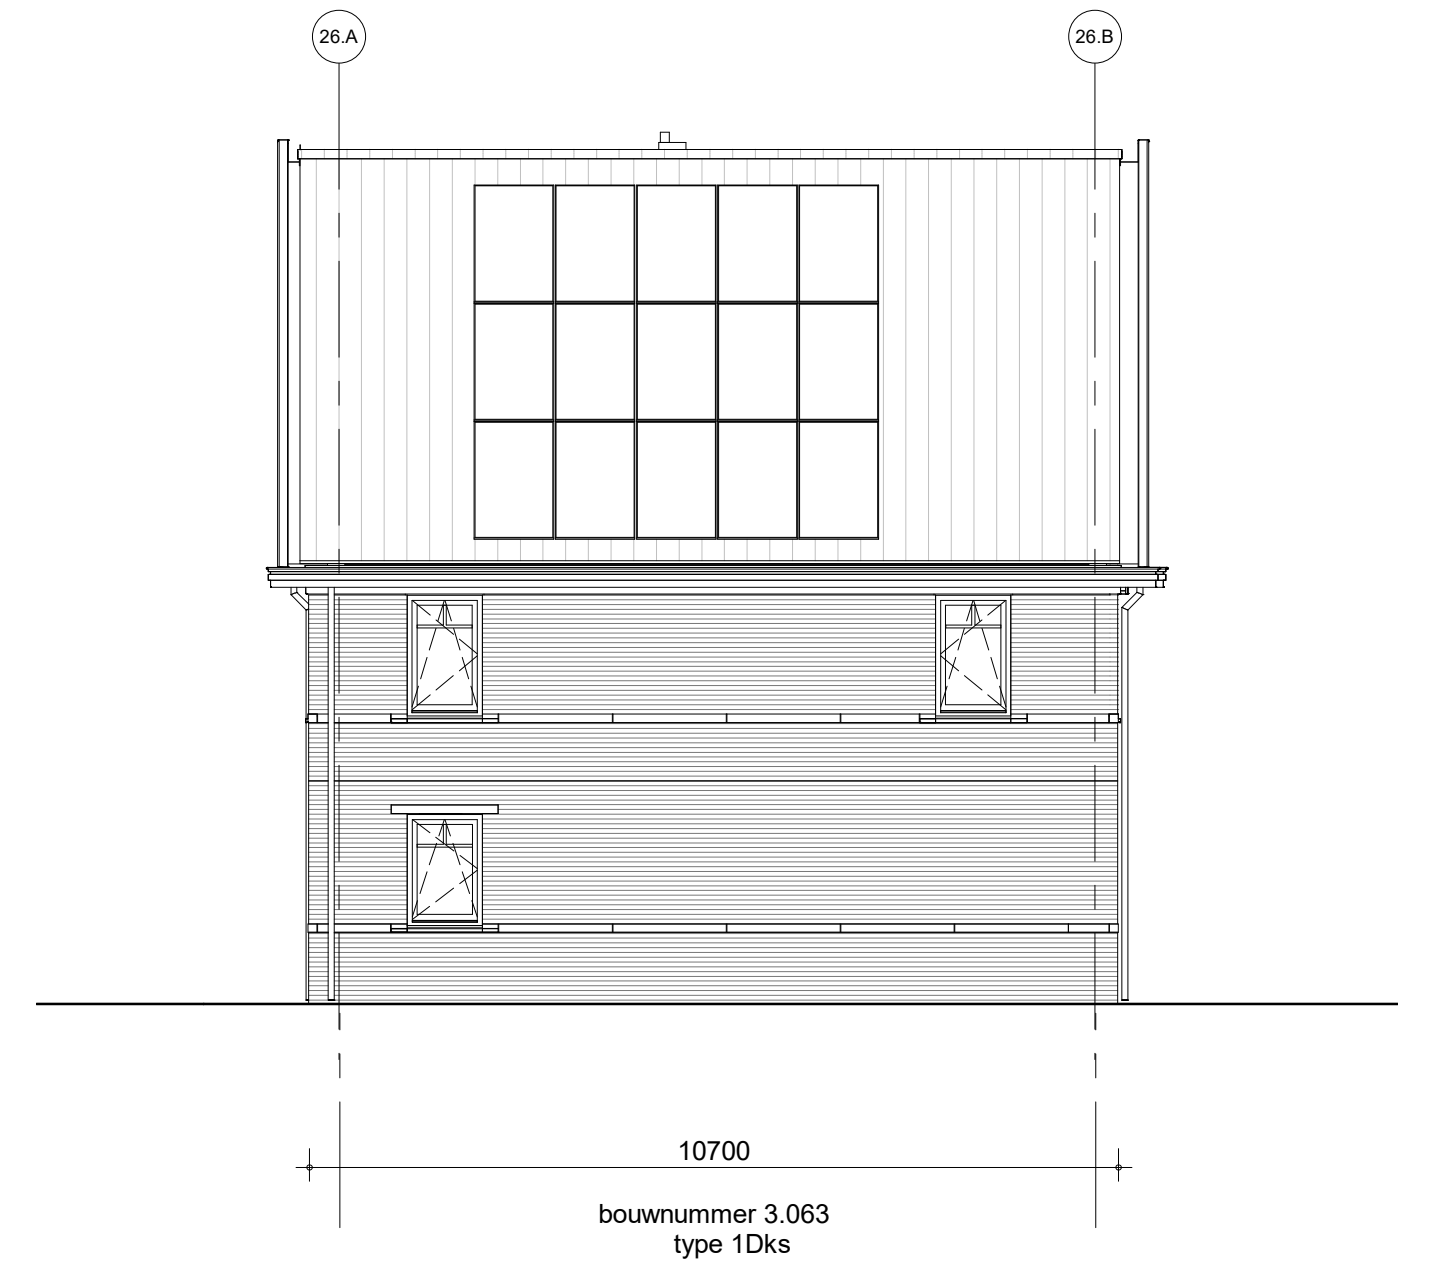

rechterzijgevel - blok 26




achtergevel - blok 26

Het aantal PV panelen is indicatief, het aantal panelen volgt uit de BENG berekeningen

	project	65 woningen Quatrebras, Brink	getekend	TH	schaal	1:100
	omschrijving	Geveloverzichten blok 26	status	definitief	datum	22-04-2022
	project nr	09423	tekenings nr	V-501a	wijz.	A
		type 1				

formaat: A3s

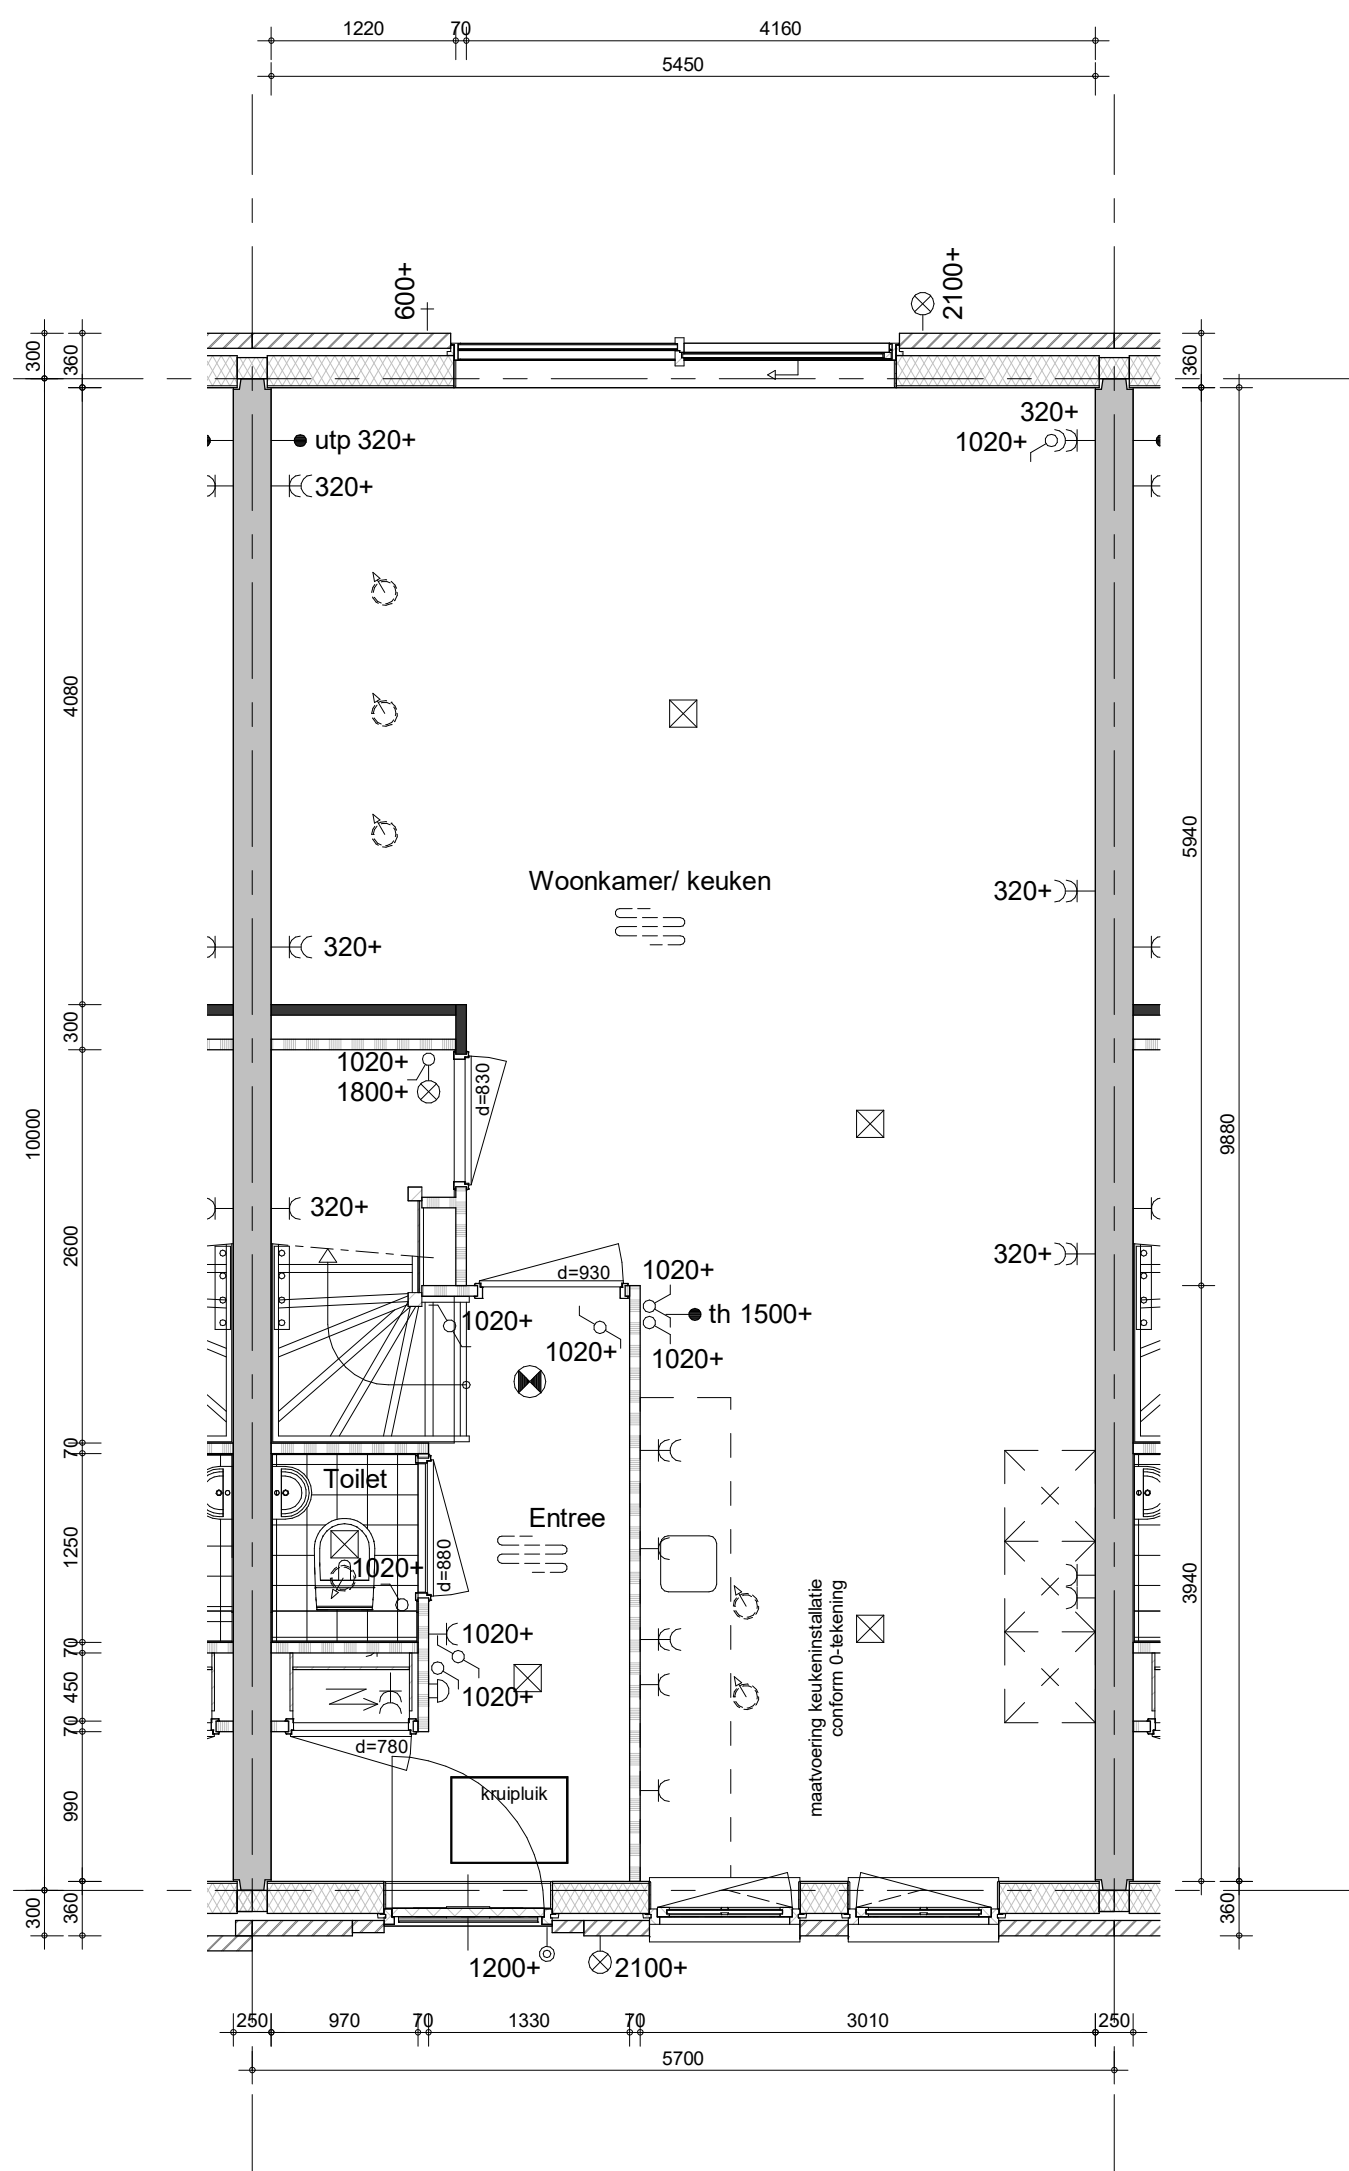


bouwnummers 3.011, 3.012, 3.013, 3.014, 3.048, 3.049, 3.050, 3.051



project
65 woningen Quatrebras, Brink
omschrijving
type 1As
begane grond


getekend
KEY
status
definitief
project nr
09423
tekening nr
V-211
schaal
1:50
datum
22-04-2022
wijz.
A

formaat: A3s

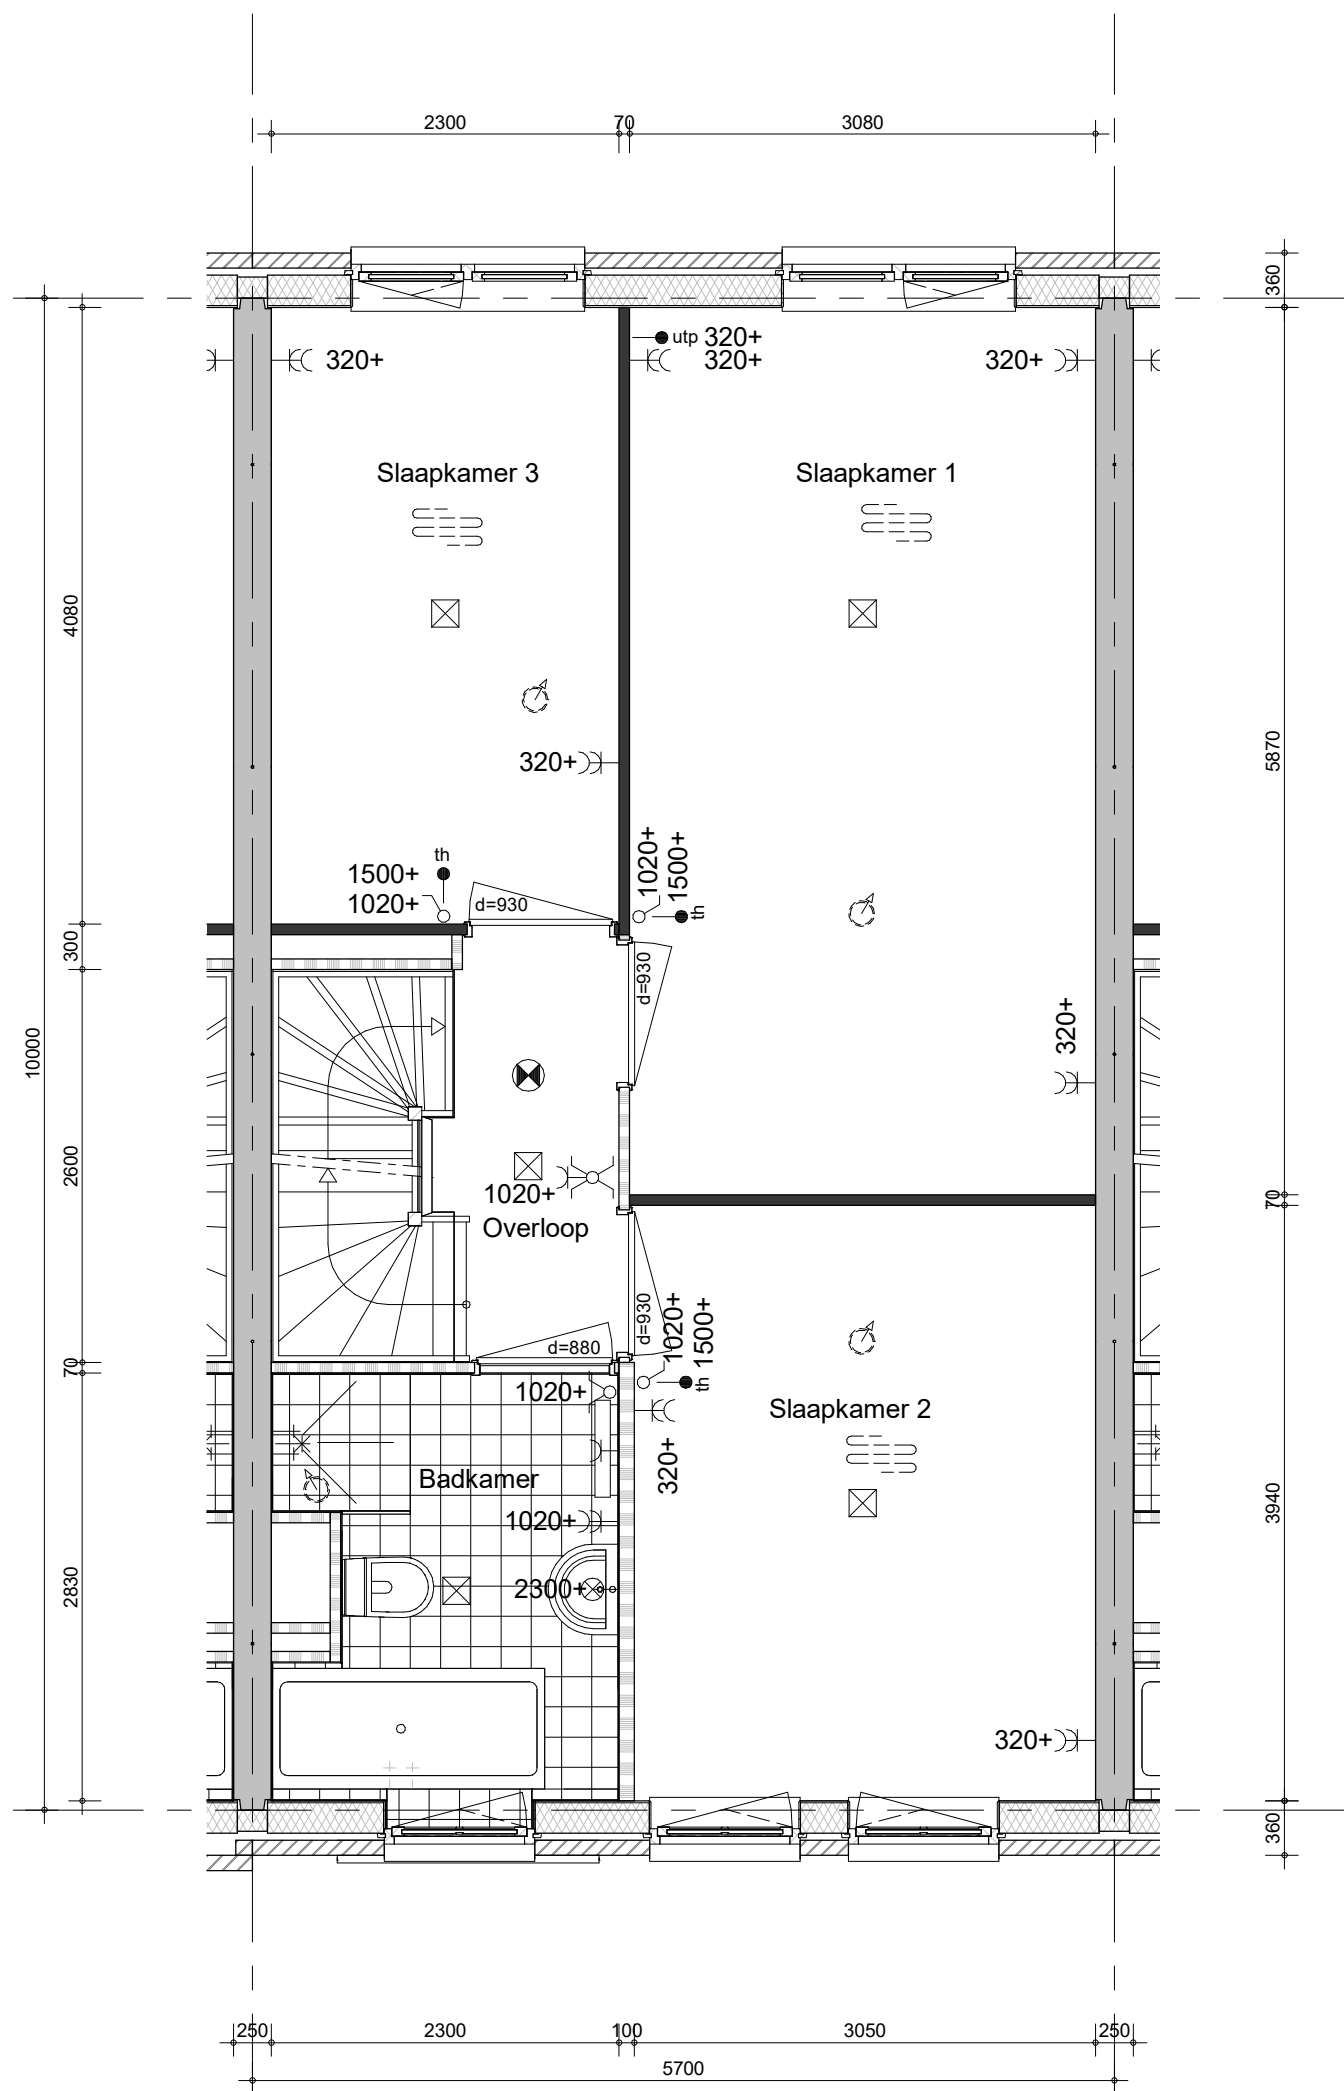

bouwnummers 3.011, 3.012, 3.013, 3.014, 3.048, 3.049, 3.050, 3.051

	project	getekend		schaal
	65 woningen Quatrebras, Brink	KEY		1:50
	omschrijving	status		datum
	type 1As	definitief		22-04-2022
	1e verdieping	project nr		
		09423		
		tekening nr		wijz.
		V-212		A

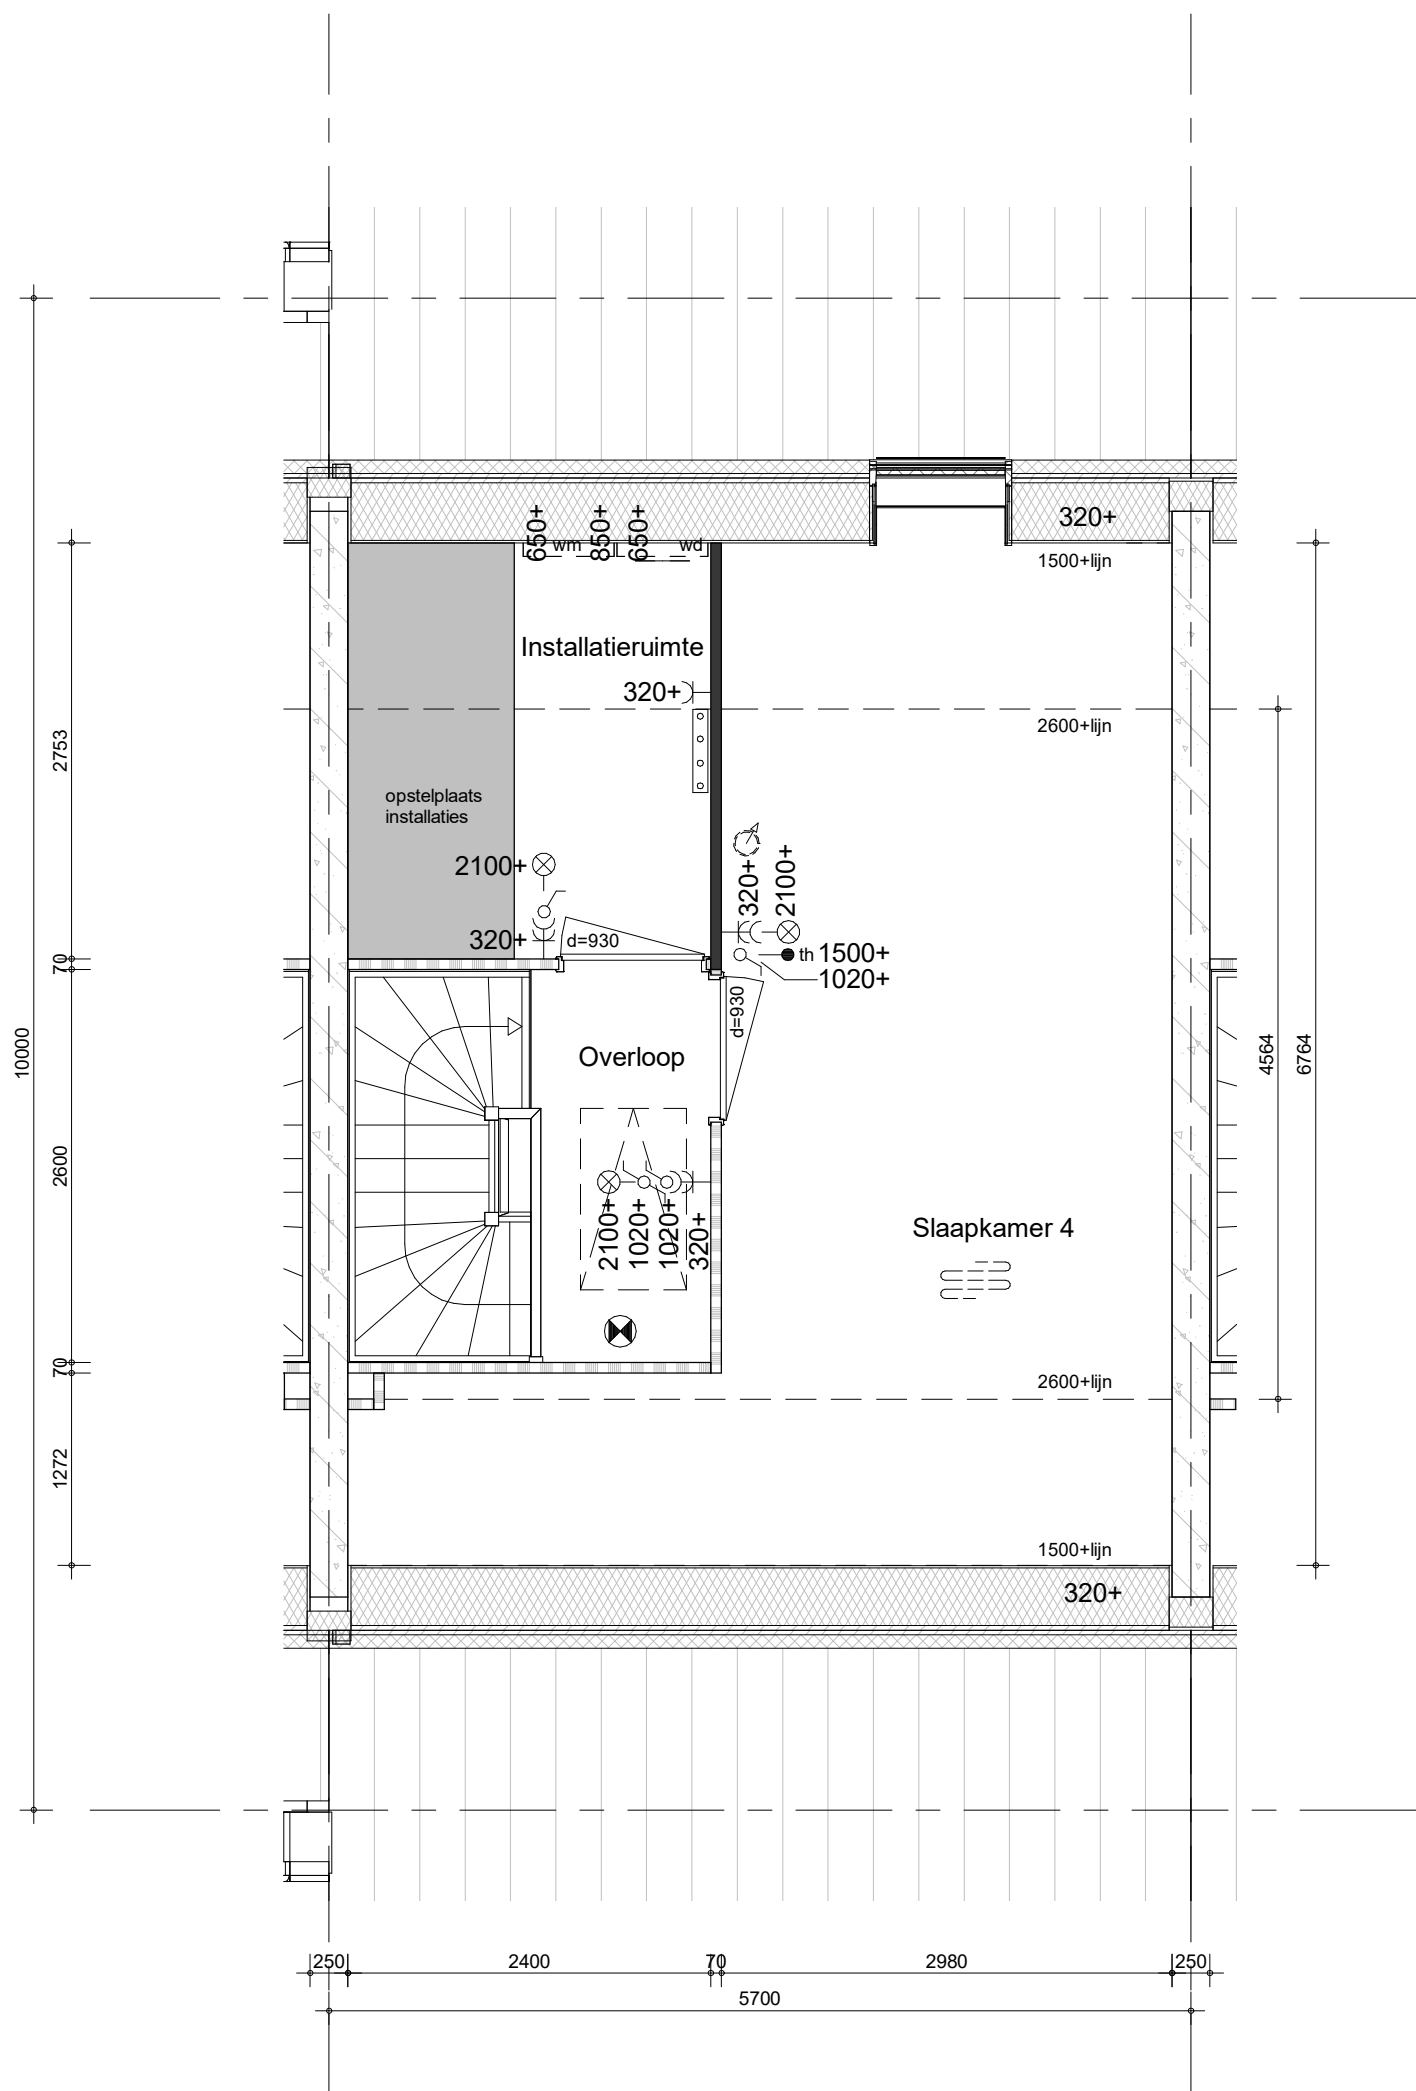


bouwnummers 3.011, 3.012, 3.013, 3.014, 3.048, 3.049, 3.050, 3.051



project
65 woningen Quatrebras, Brink
omschrijving
type 1As
2e verdieping

getekend
KEy
status
definitief
project nr
09423
tekening nr
V-213
schaal
1:50
datum
22-04-2022
wijz.
A

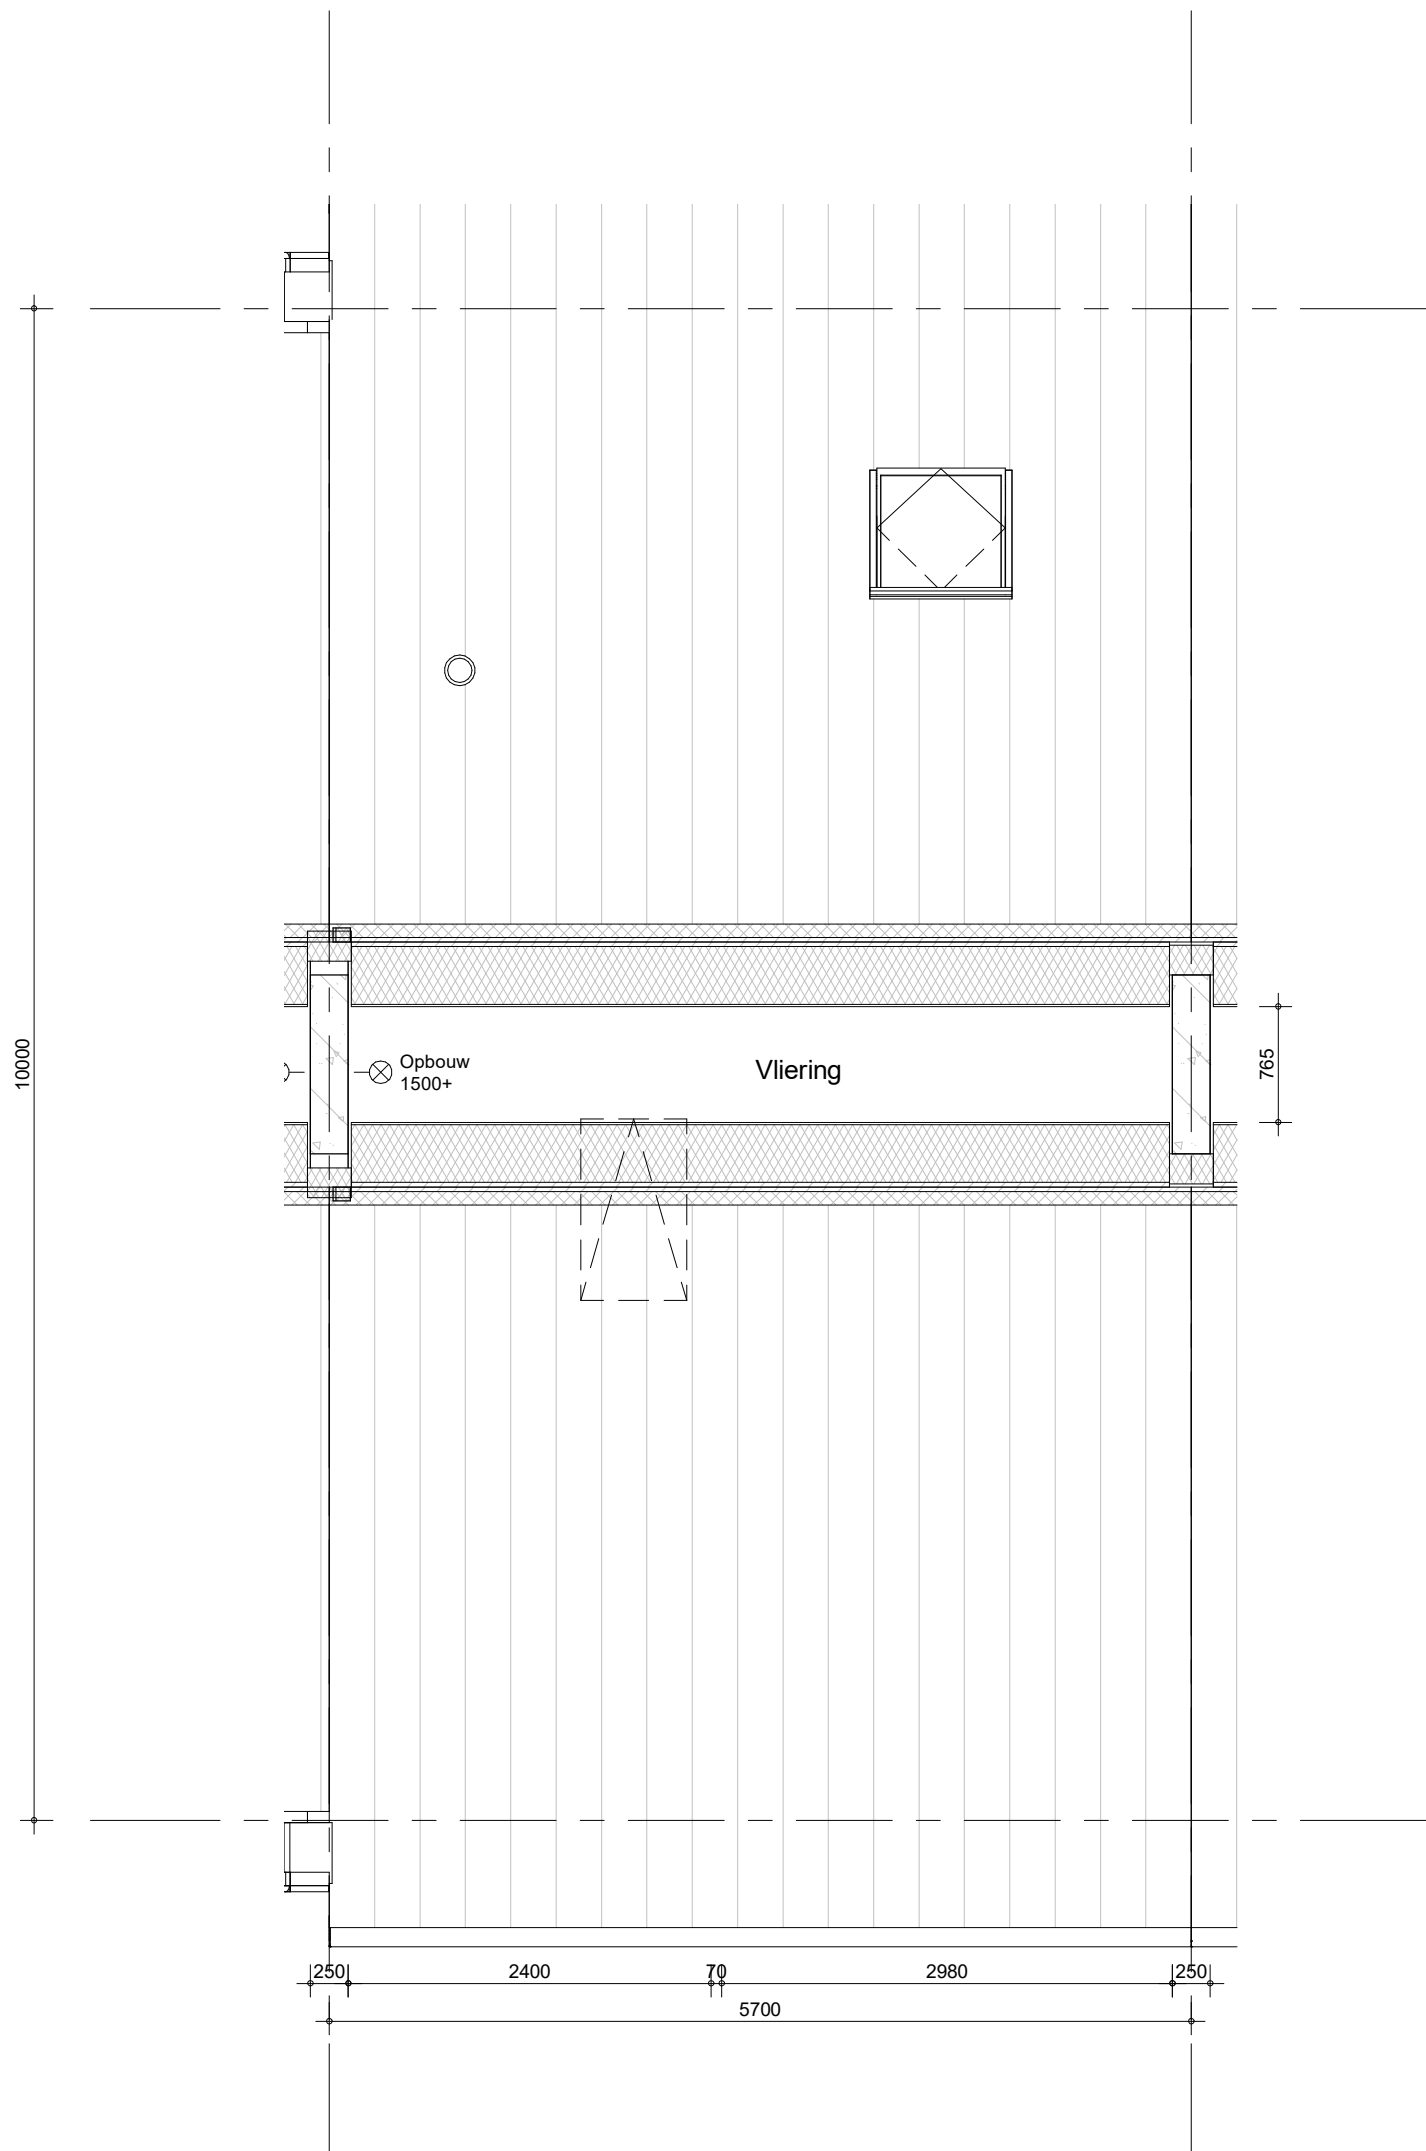


bouwnummers 3.011, 3.012, 3.013, 3.014, 3.048, 3.049, 3.050, 3.051



project
65 woningen Quatrebras, Brink
omschrijving
type 1As
vliering

getekend KEy	schaal 1:50
status definitief	datum 22-04-2022
project nr 09423	wijz. A
tekening nr V-214	

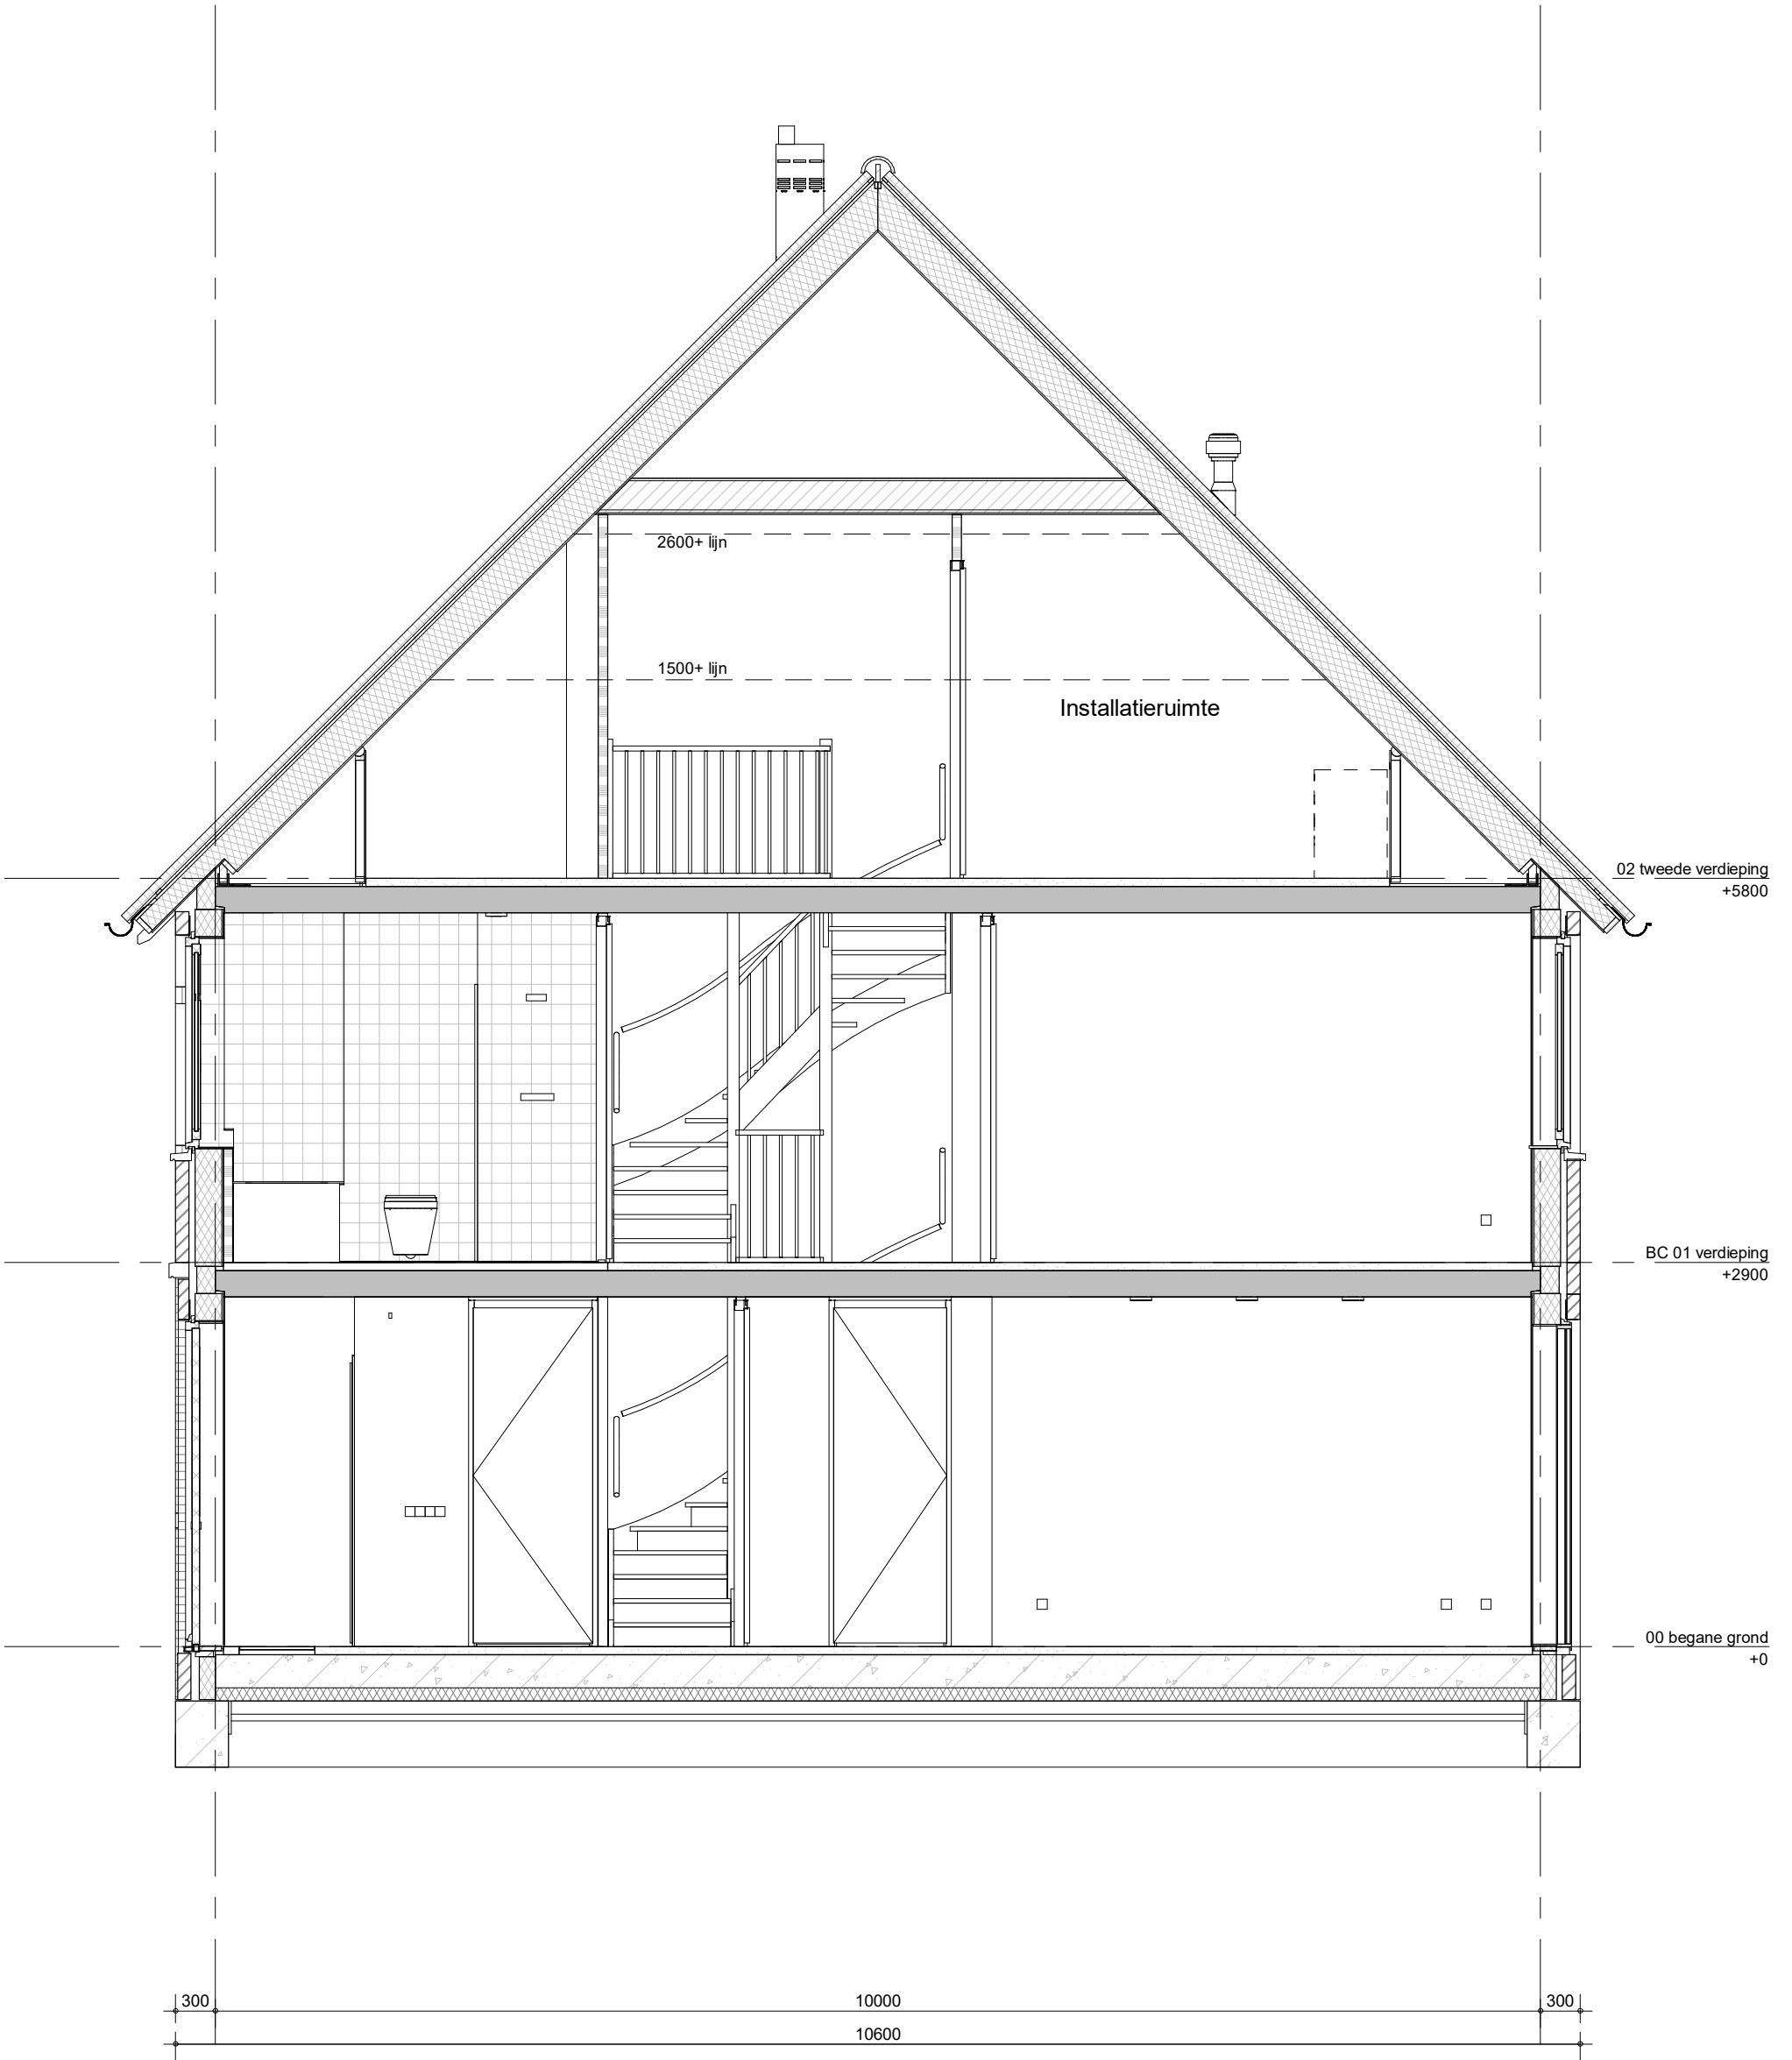

project
65 woningen Quatrebras, Brink


omschrijving
**type 1As
doorsnede**


getekend
KEy
status
definitief

project nr
09423
tekening nr
V-215

schaal
1:50
datum
22-04-2022

wijz.
A

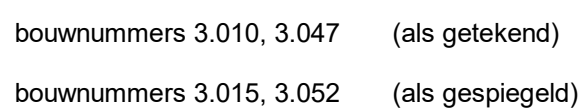

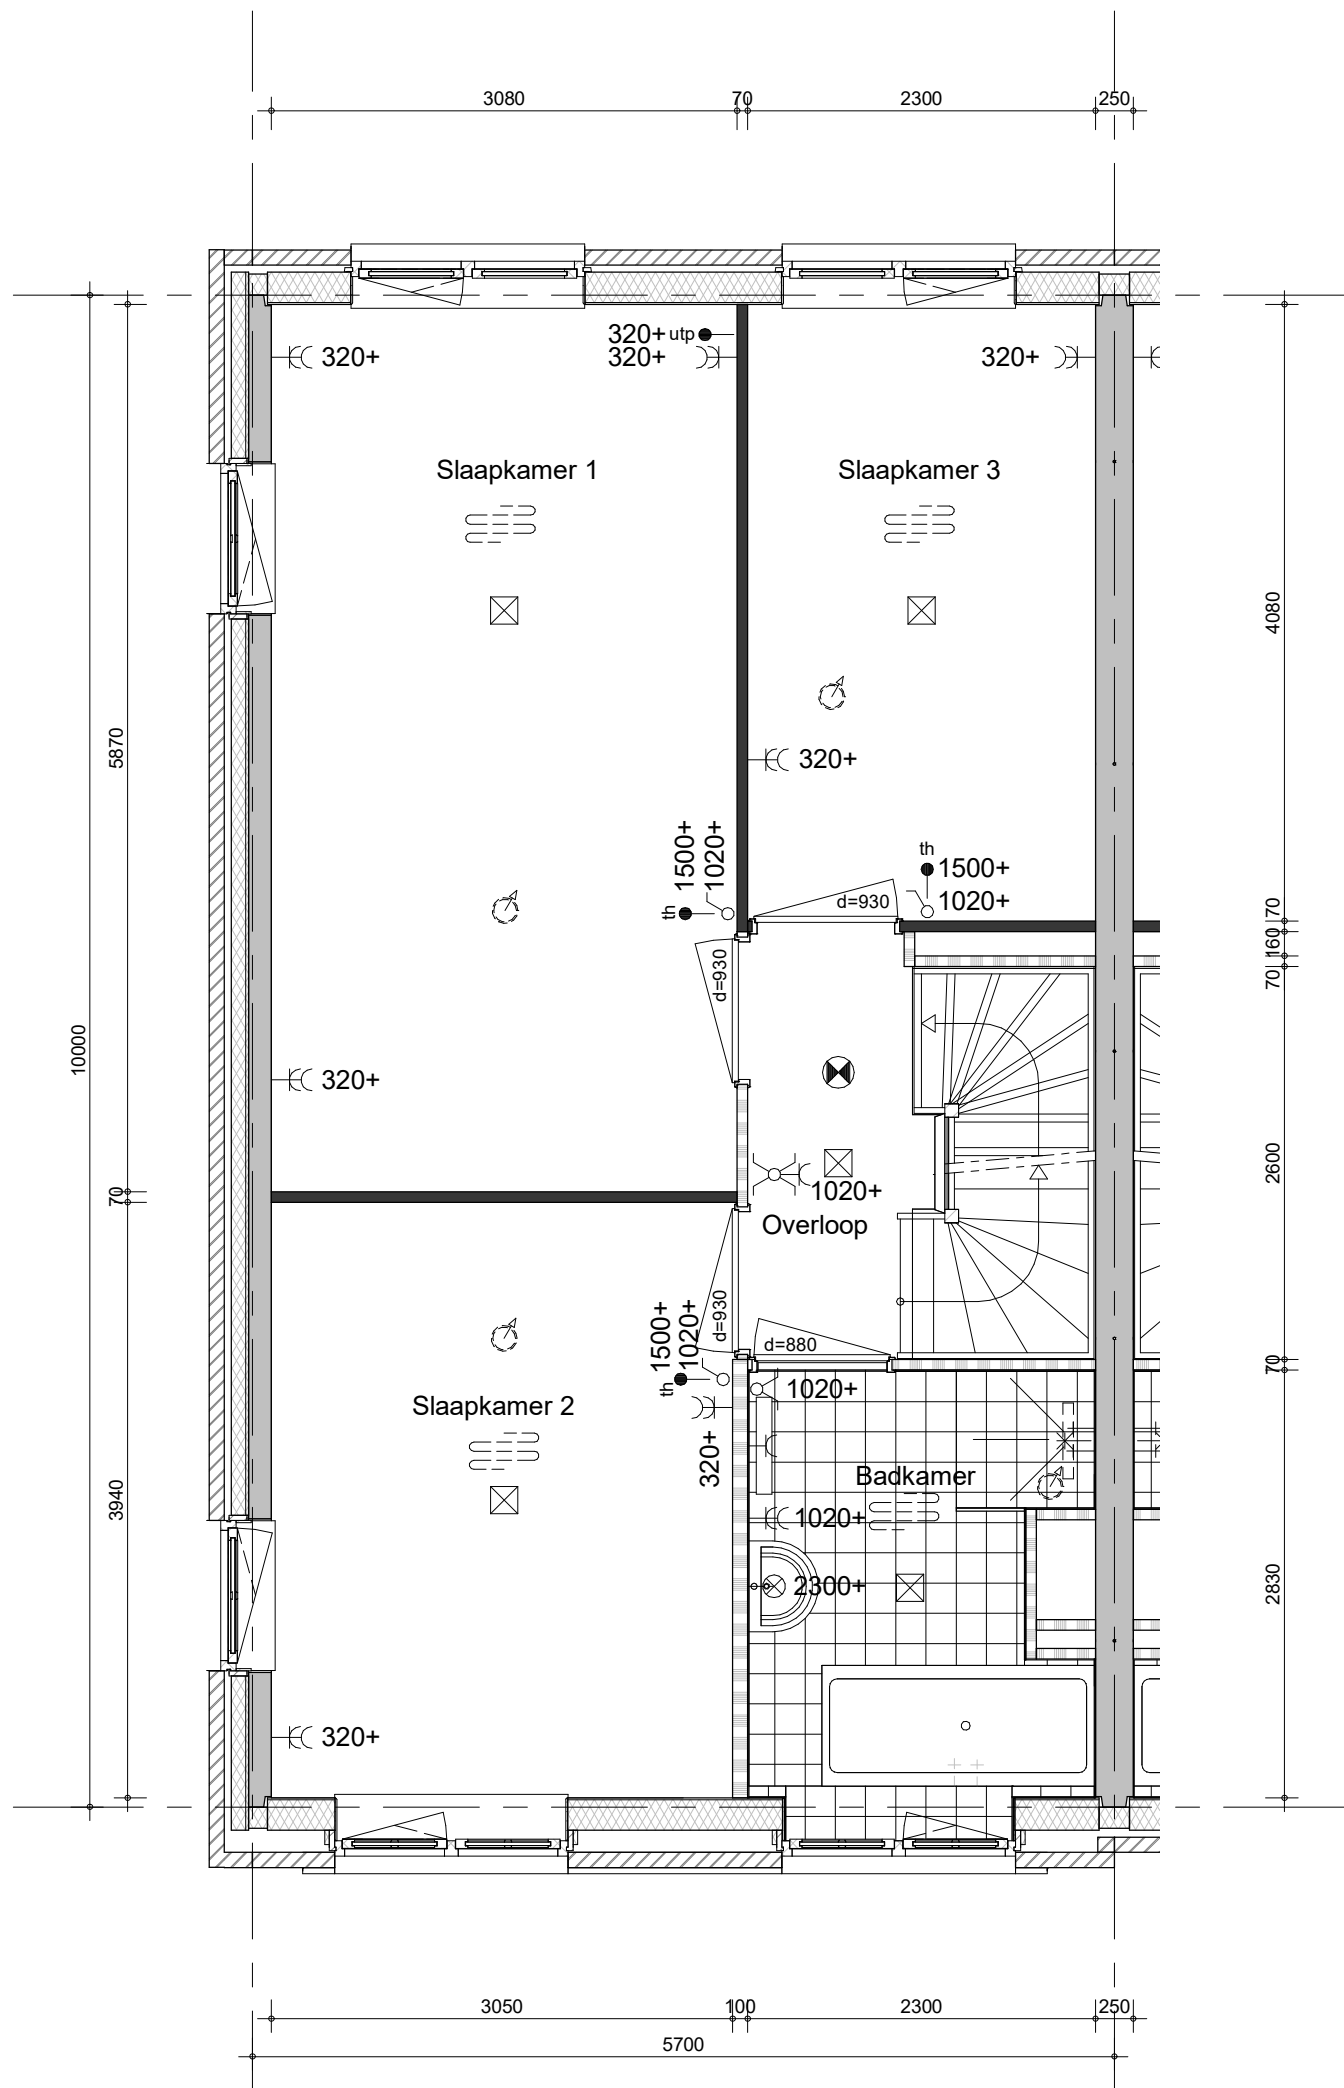


bouwnummers 3.010, 3.047 (als getekend)

bouwnummers 3.015, 3.052 (als gespiegeld)



project
65 woningen Quatrebras, Brink
omschrijving
type 1Bk
1e verdieping

getekend
KEY
status
definitief
project nr
09423
tekening nr
V-222
schaal
1:50
datum
22-04-2022
wijz.
A

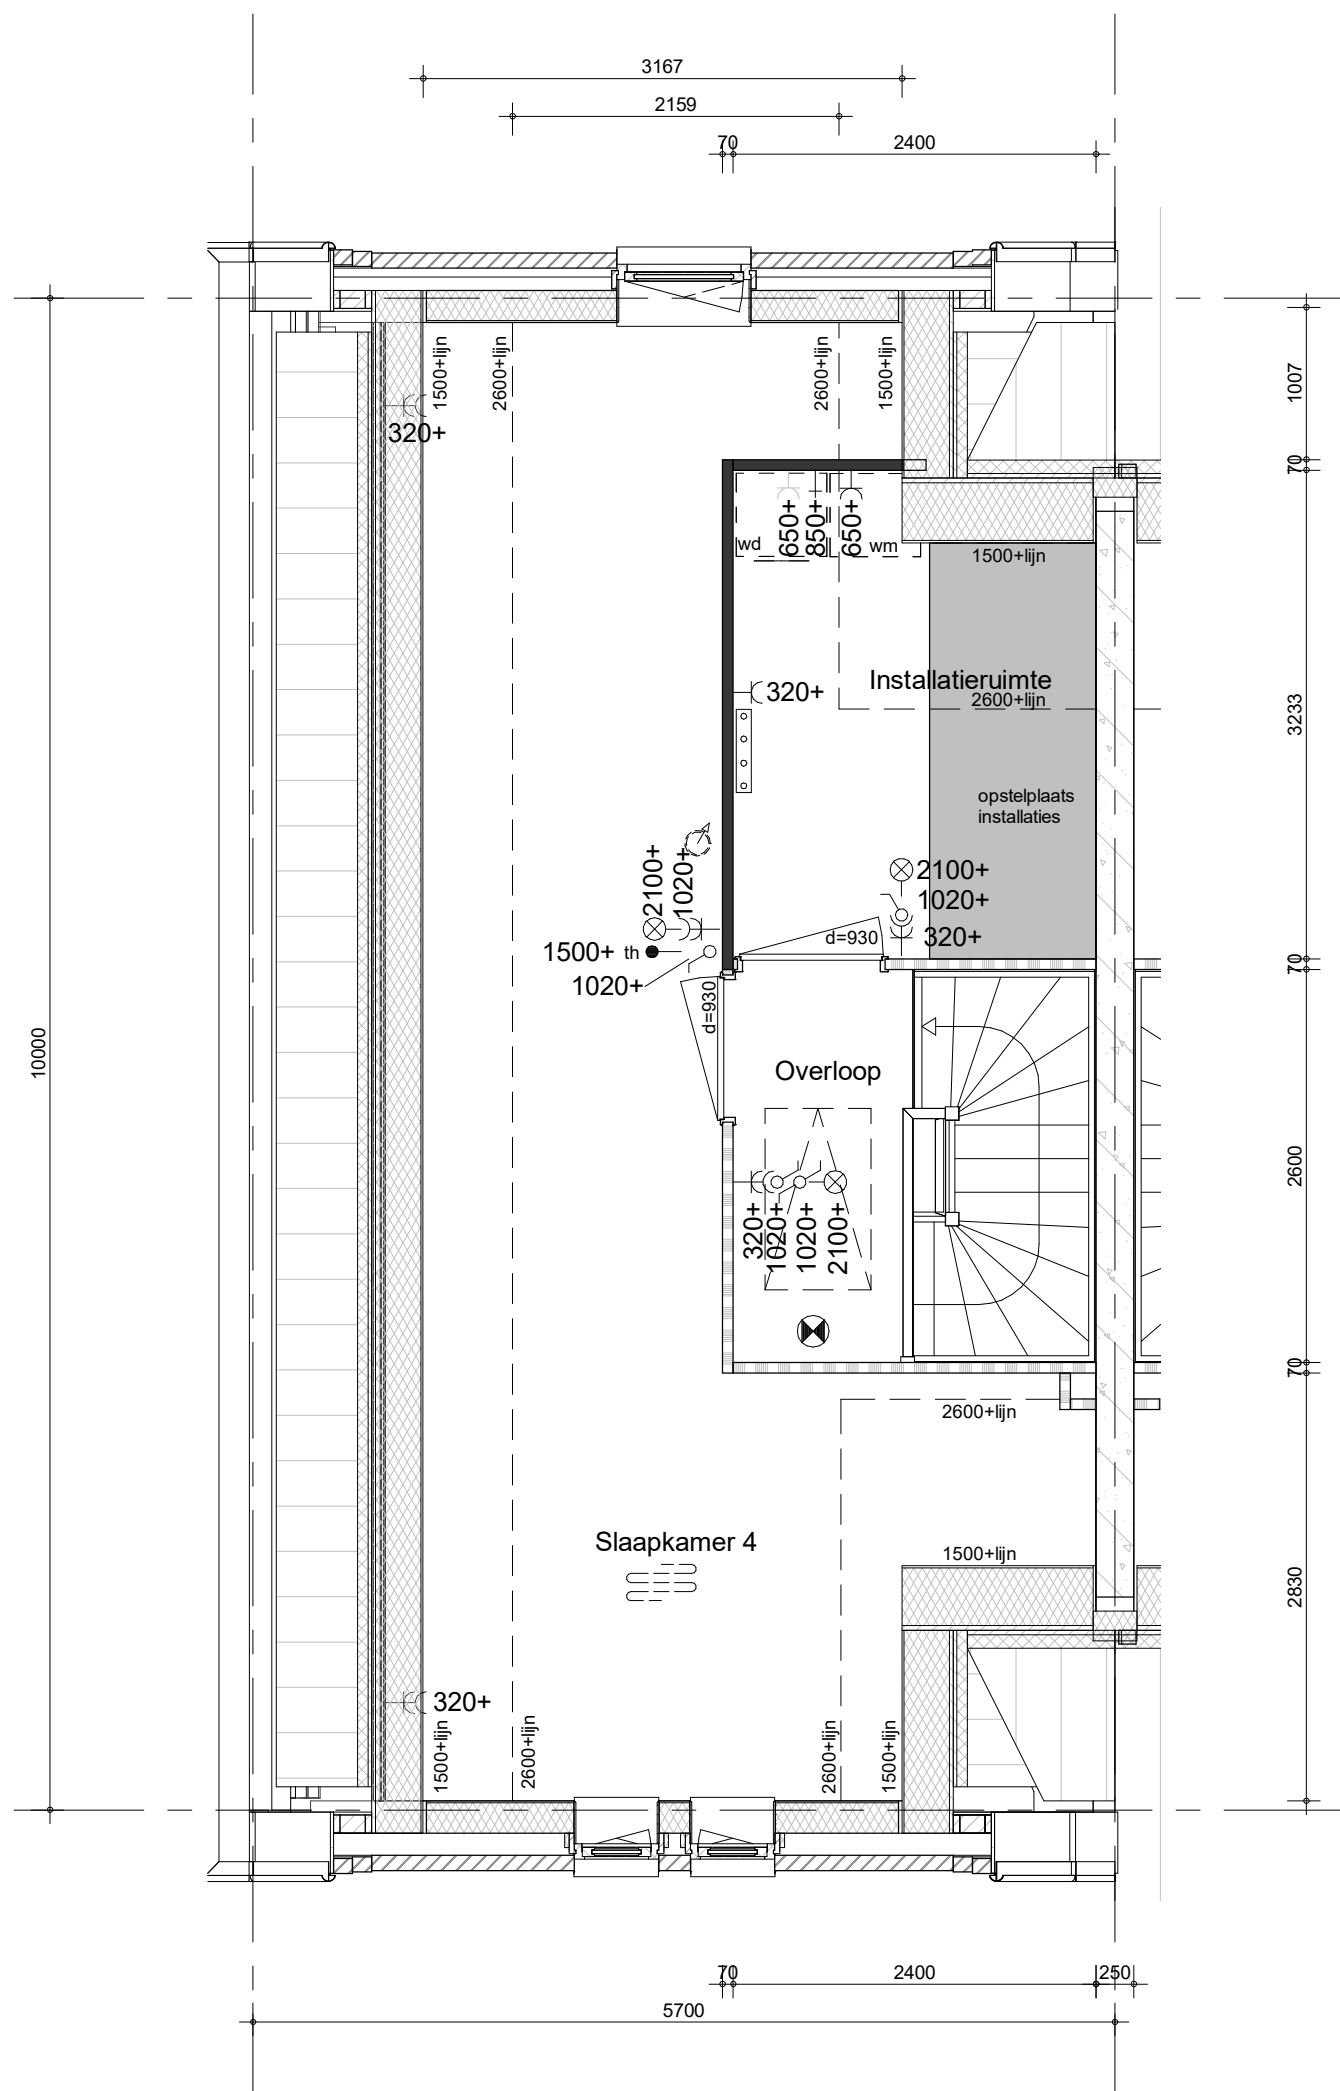

bouwnummers 3.010, 3.047 (als getekend)


bouwnummers 3.015, 3.052 (als gespiegeld)



project
65 woningen Quatrebras, Brink
omschrijving
type 1Bk
2e verdieping

getekend
KEY
status
definitief
project nr
09423
tekening nr
V-223
schaal
1:50
datum
22-04-2022
wijz.
A

formaat: A3s

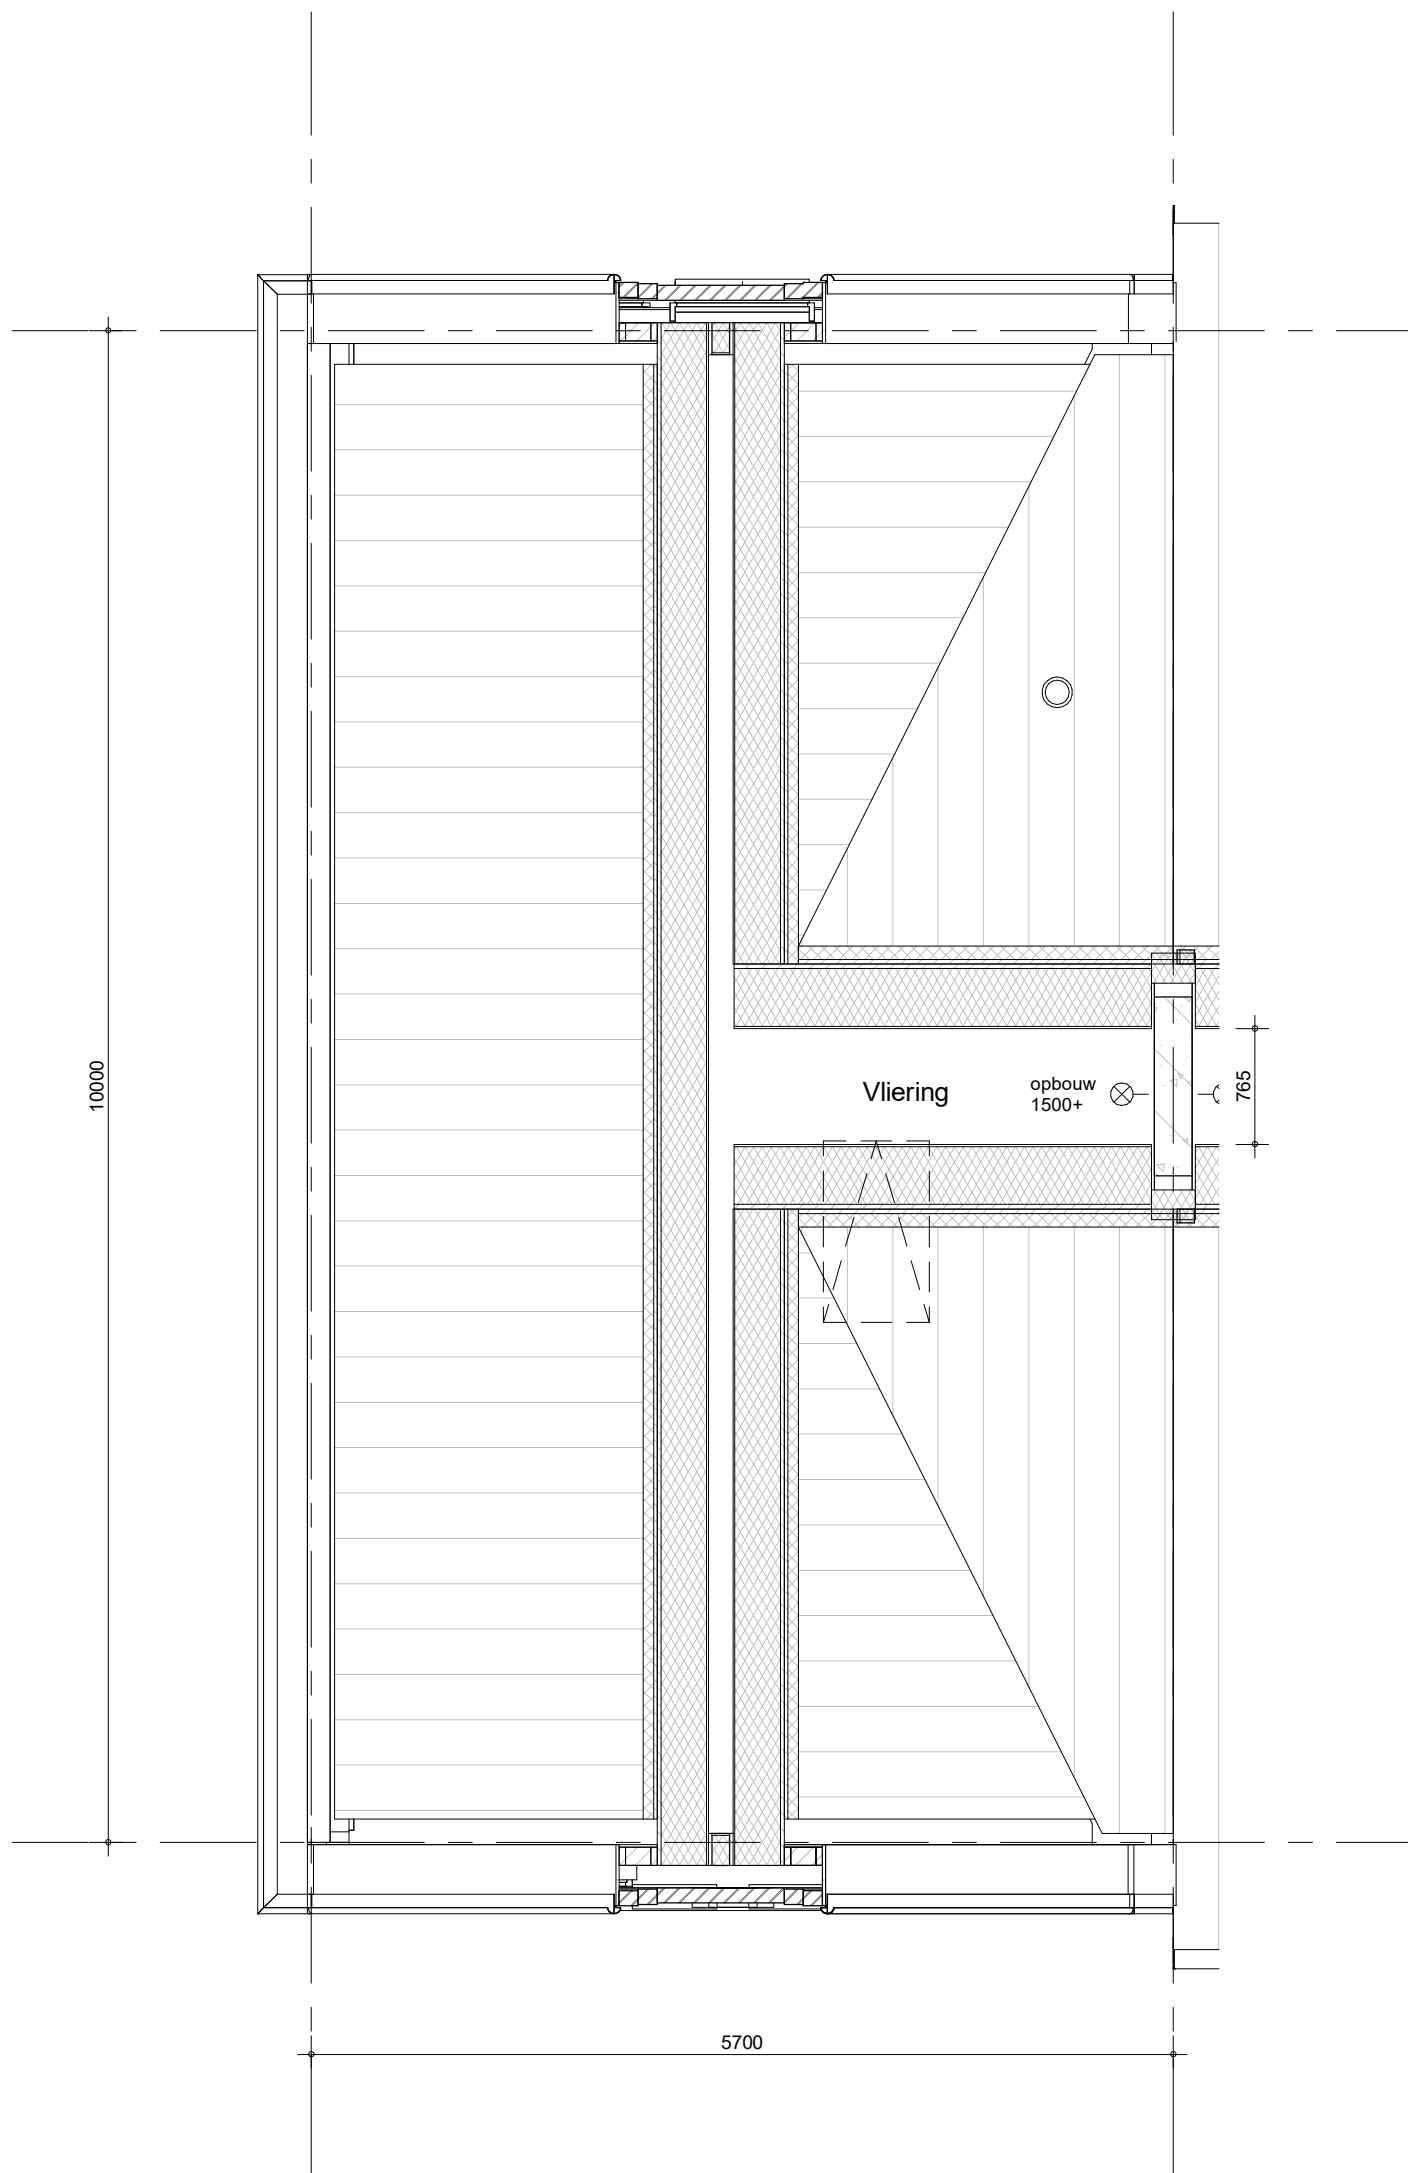

bouwnummers 3.010, 3.047 (als getekend)


bouwnummers 3.015, 3.052 (als gespiegeld)



project
65 woningen Quatrebras, Brink
omschrijving
type 1Bk
vliering

getekend
KEy
status
definitief
project nr
09423
tekening nr
V-224
schaal
1:50
datum
22-04-2022
wijz.
A

formaat: A3s

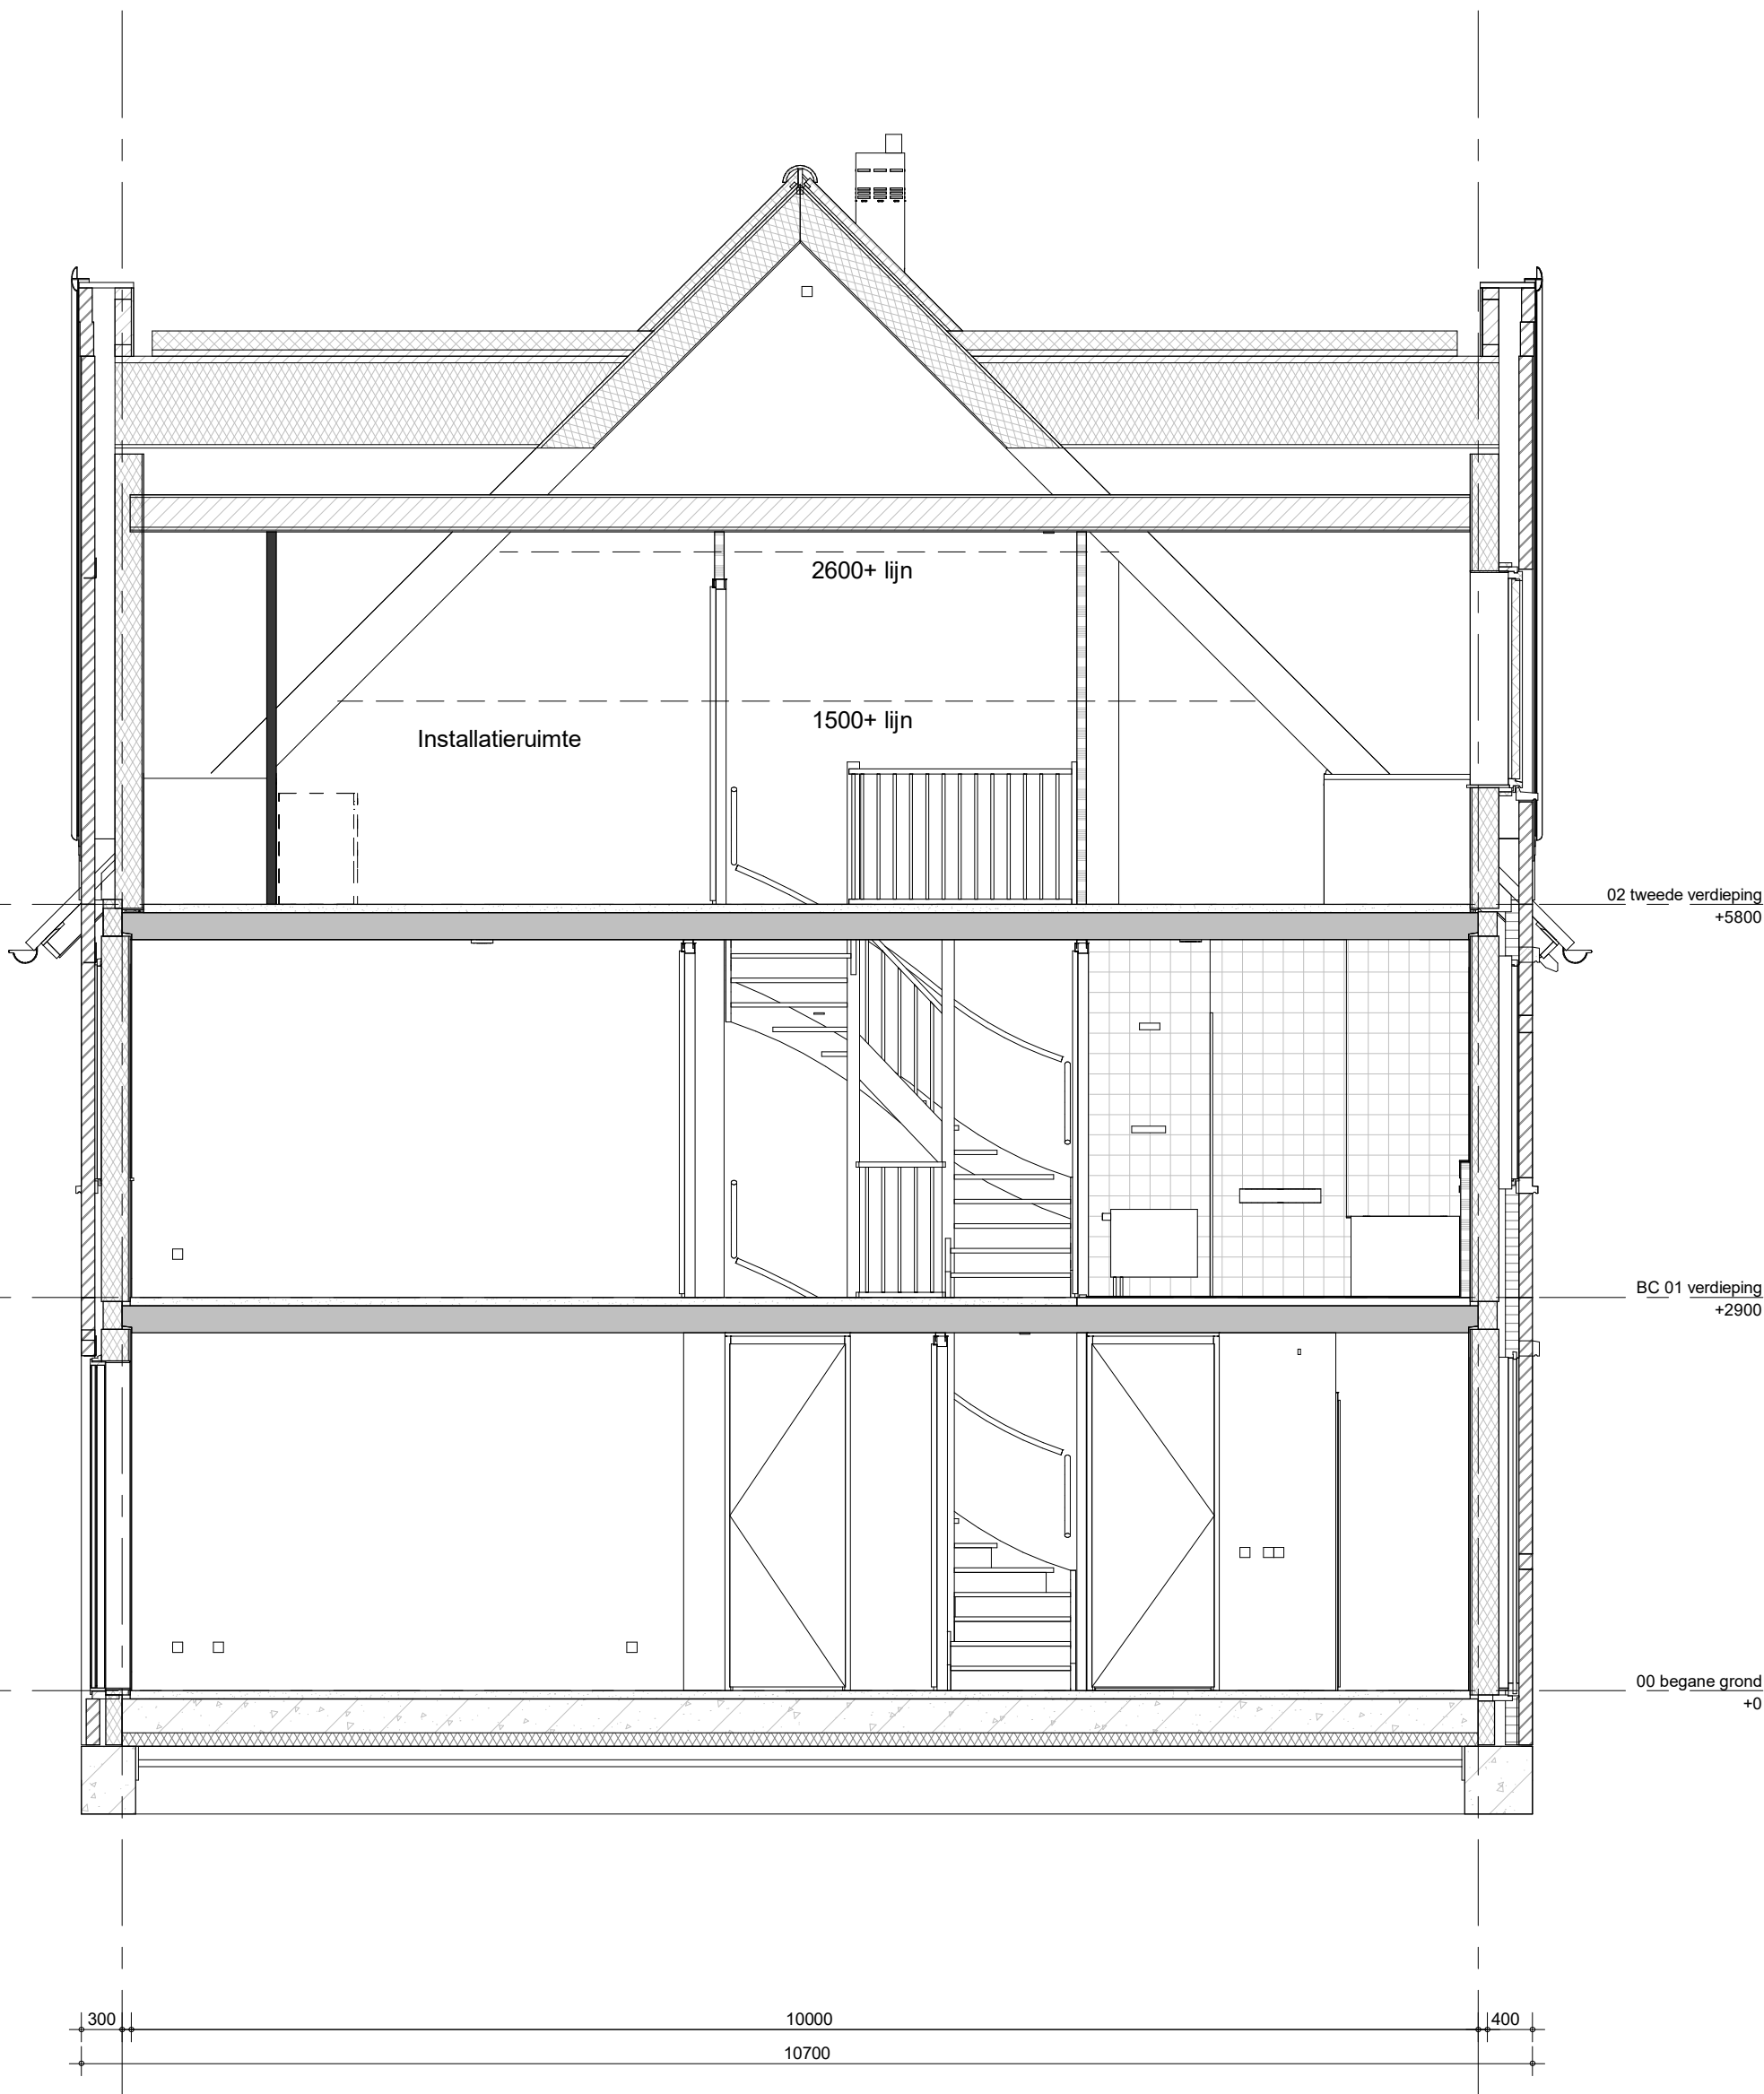

project
65 woningen Quatrebras, Brink

omschrijving
type 1Bk
doorsnede


getekend
KEy
status
definitief

project nr
09423

tekening nr
V-225

schaal
1:50
datum
22-04-2022

wijz.
A

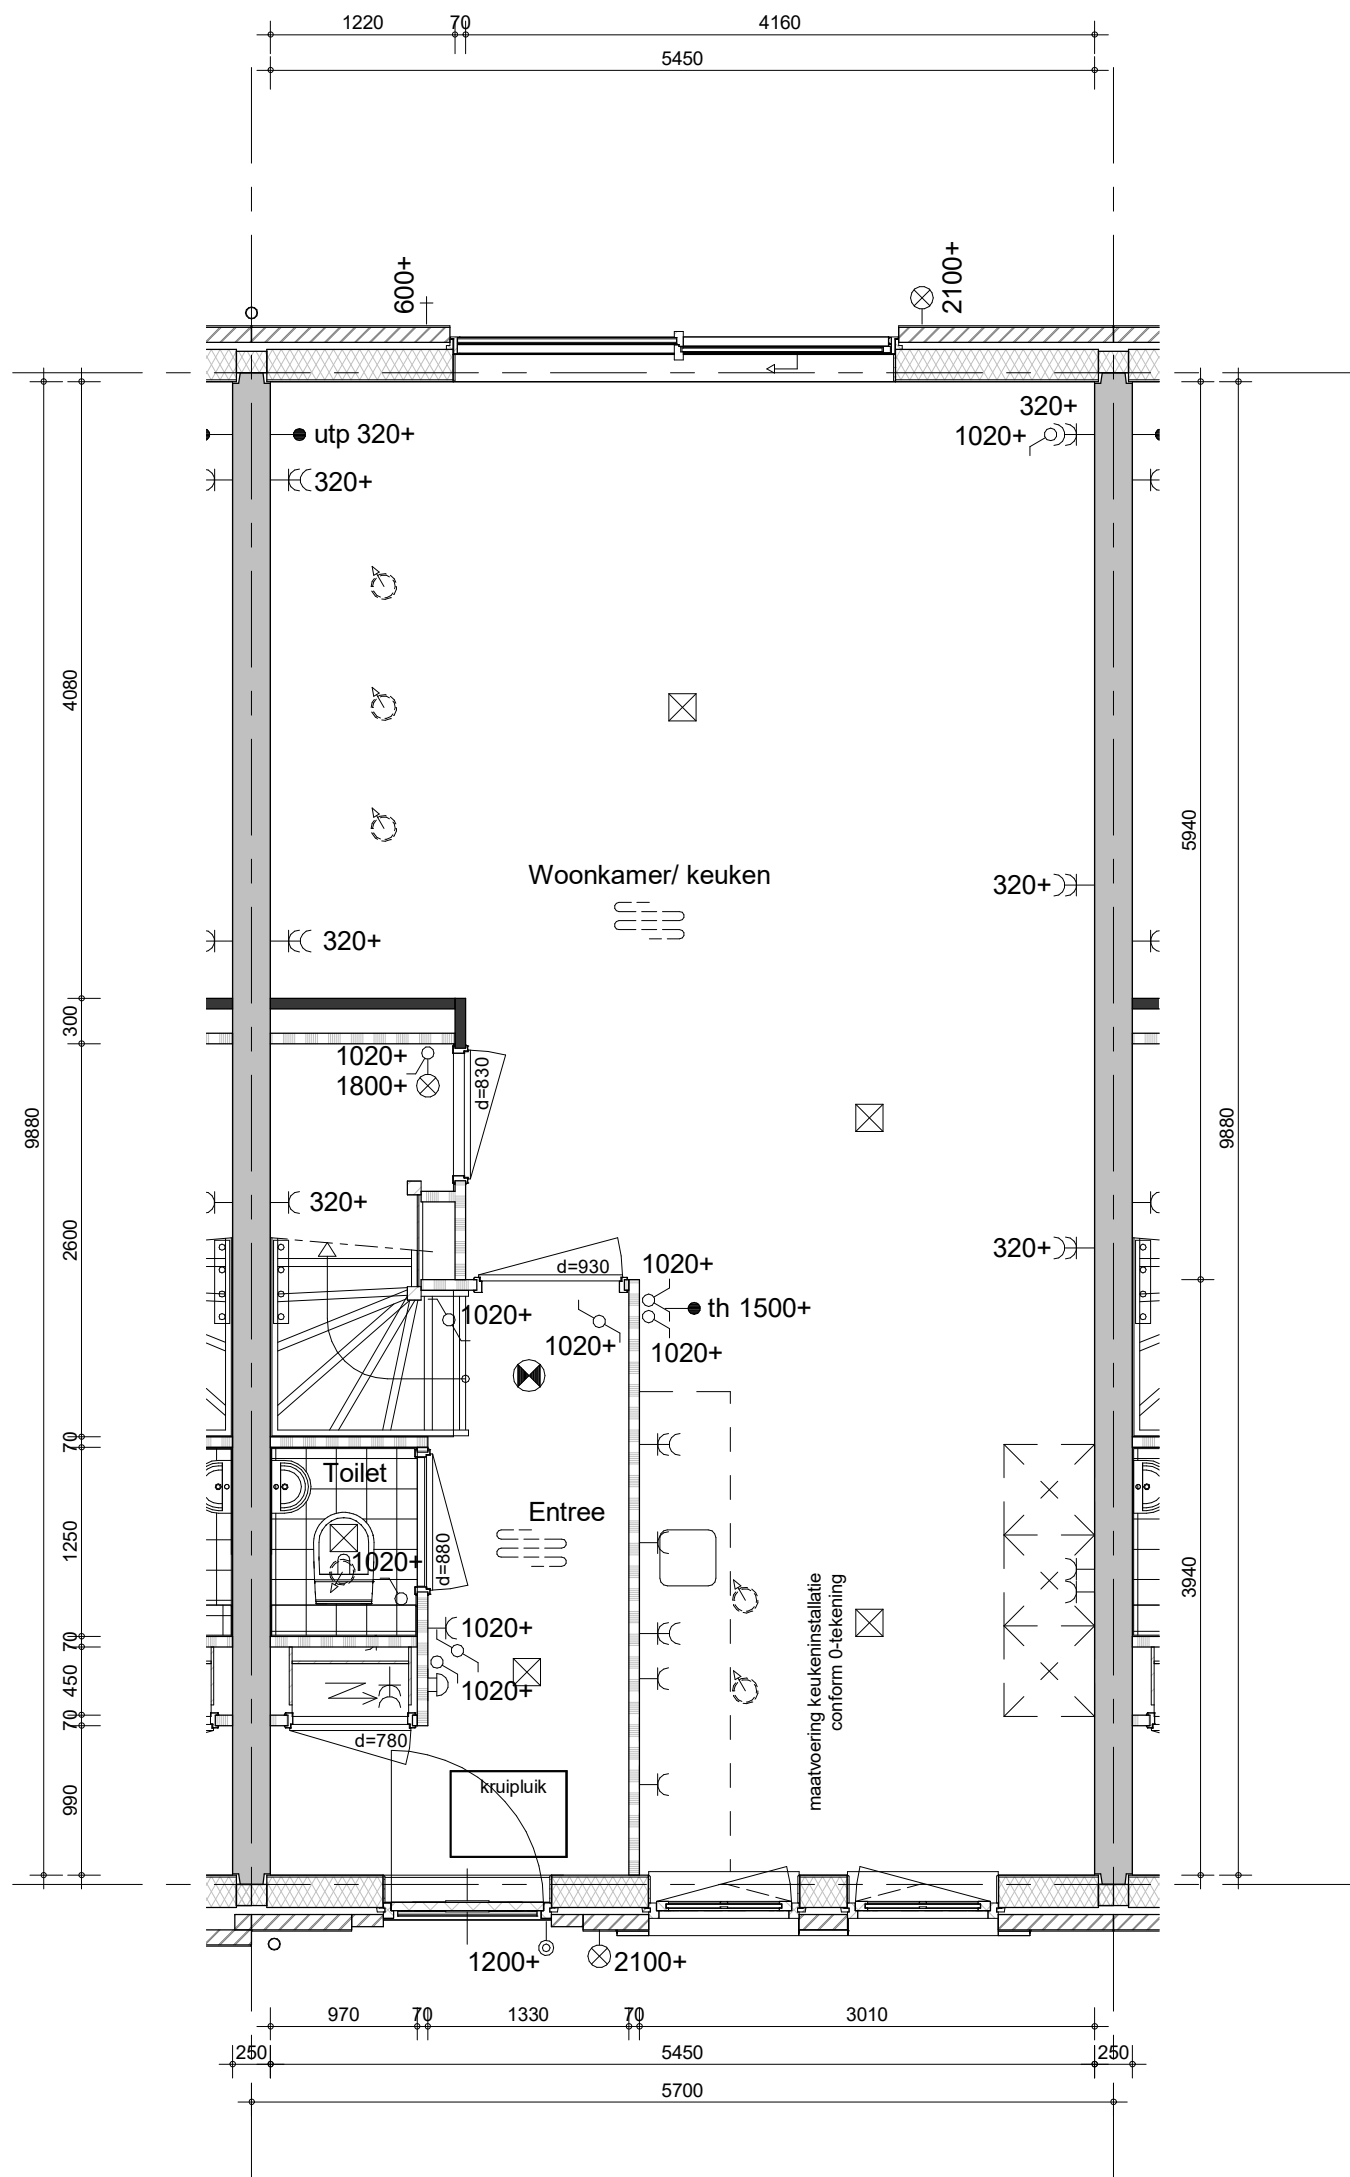


bouwnummers 3.054, 3.055, 3.056, 3.057, 3.062



project
65 woningen Quatrebras, Brink
omschrijving
type 1Cs
begane grond

getekend
KEY
status
definitief
project nr
09423
tekening nr
V-231
schaal
1:50
datum
22-04-2022
wijz.
A

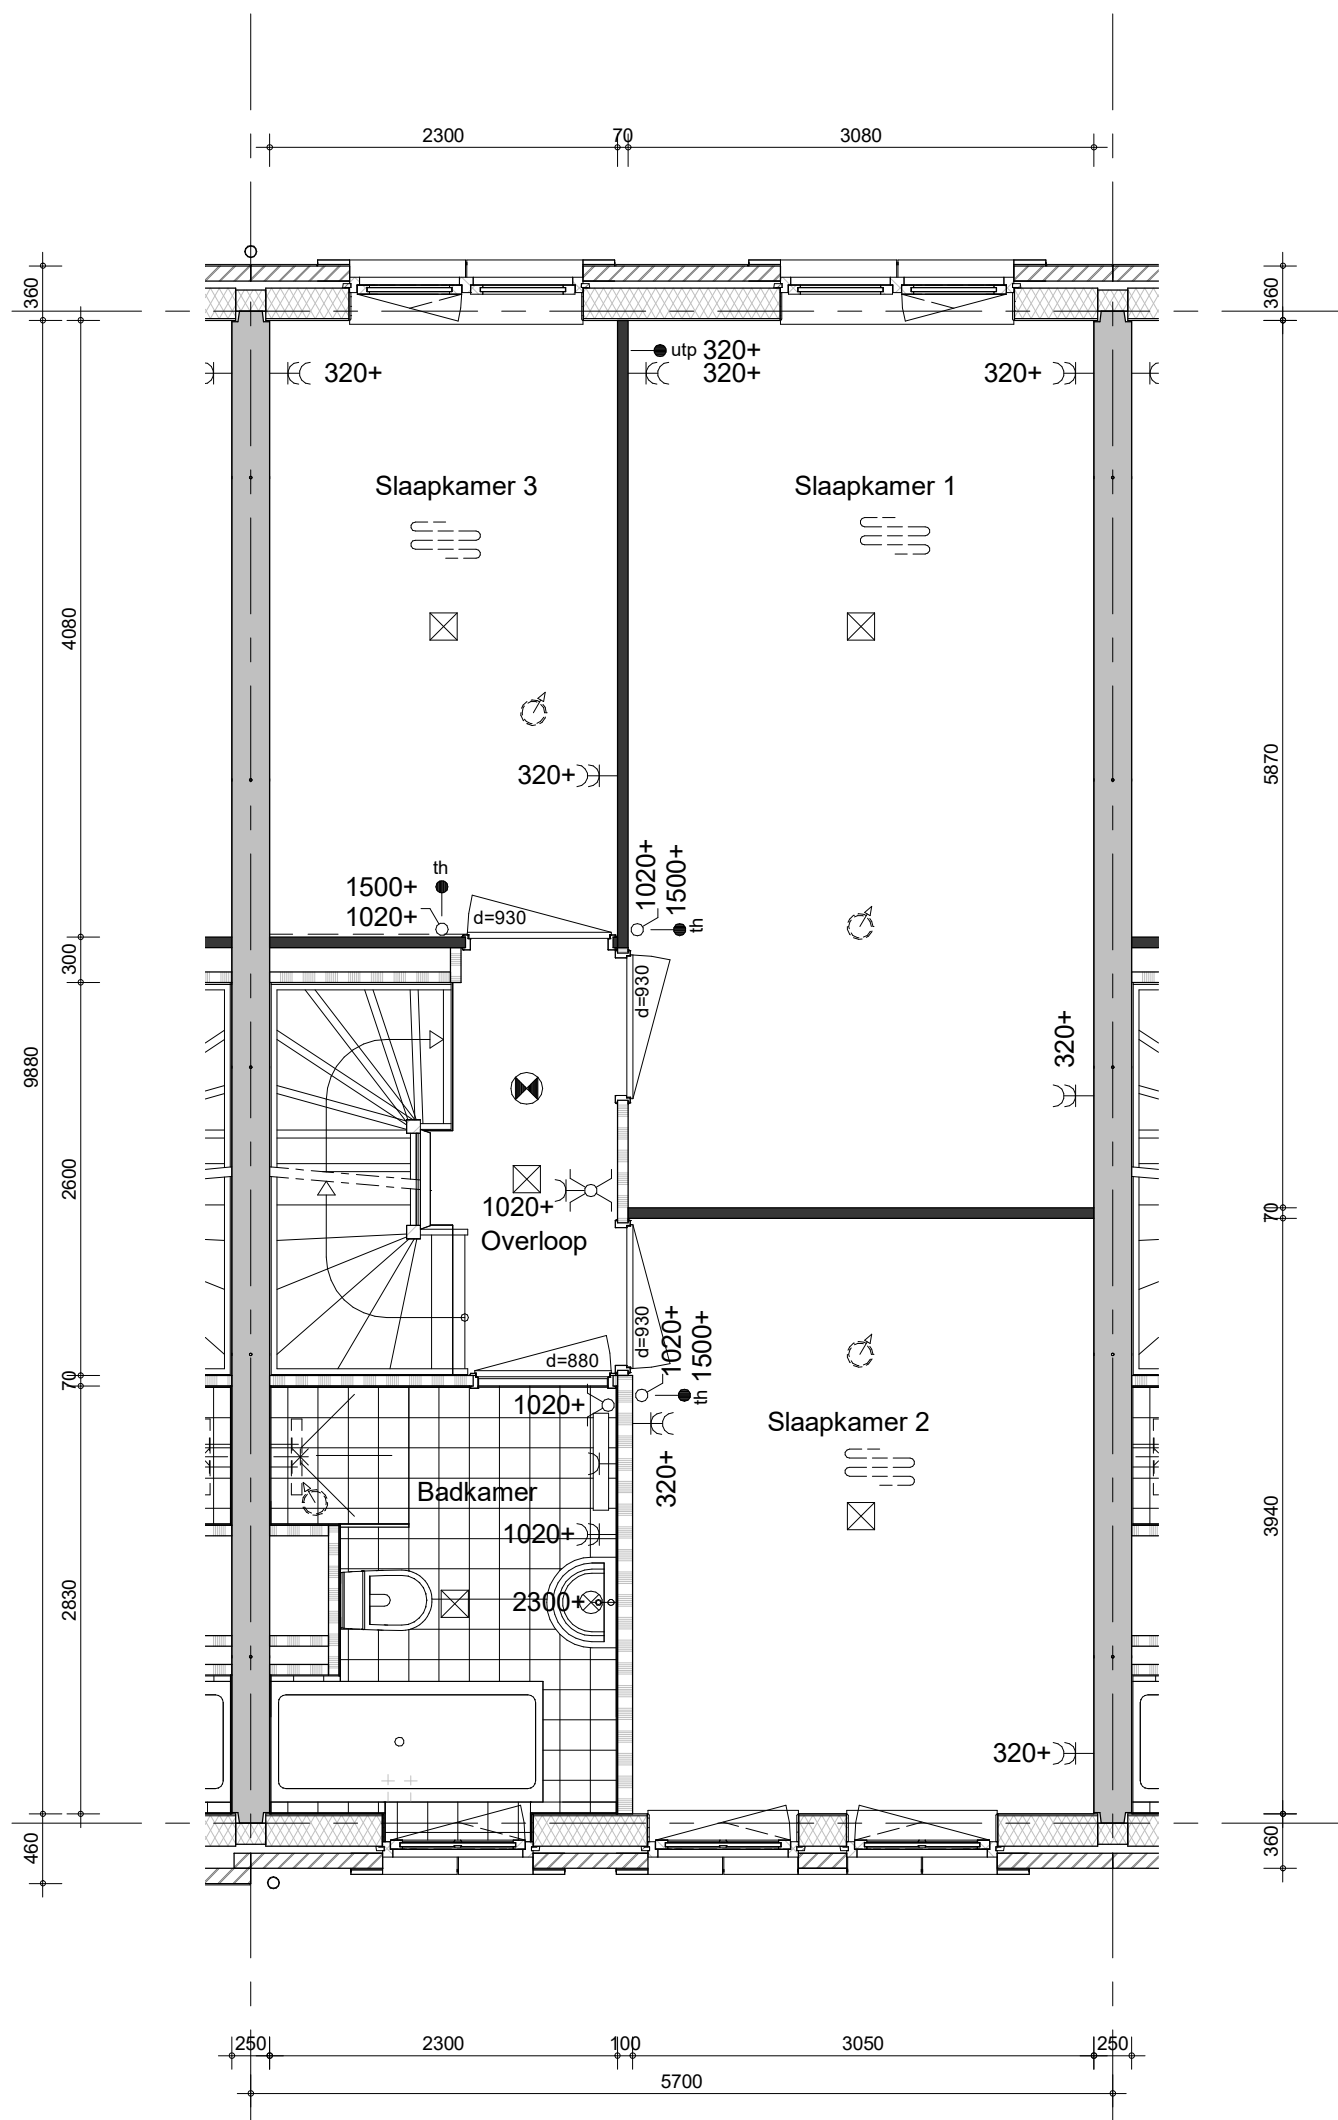


bouwnummers 3.054, 3.055, 3.056, 3.057, 3.062



project
65 woningen Quatrebras, Brink
omschrijving
type 1Cs
1e verdieping

getekend KEY	schaal 1:50
status definitief	datum 22-04-2022
project nr 09423	wijz. A
tekening nr V-232	

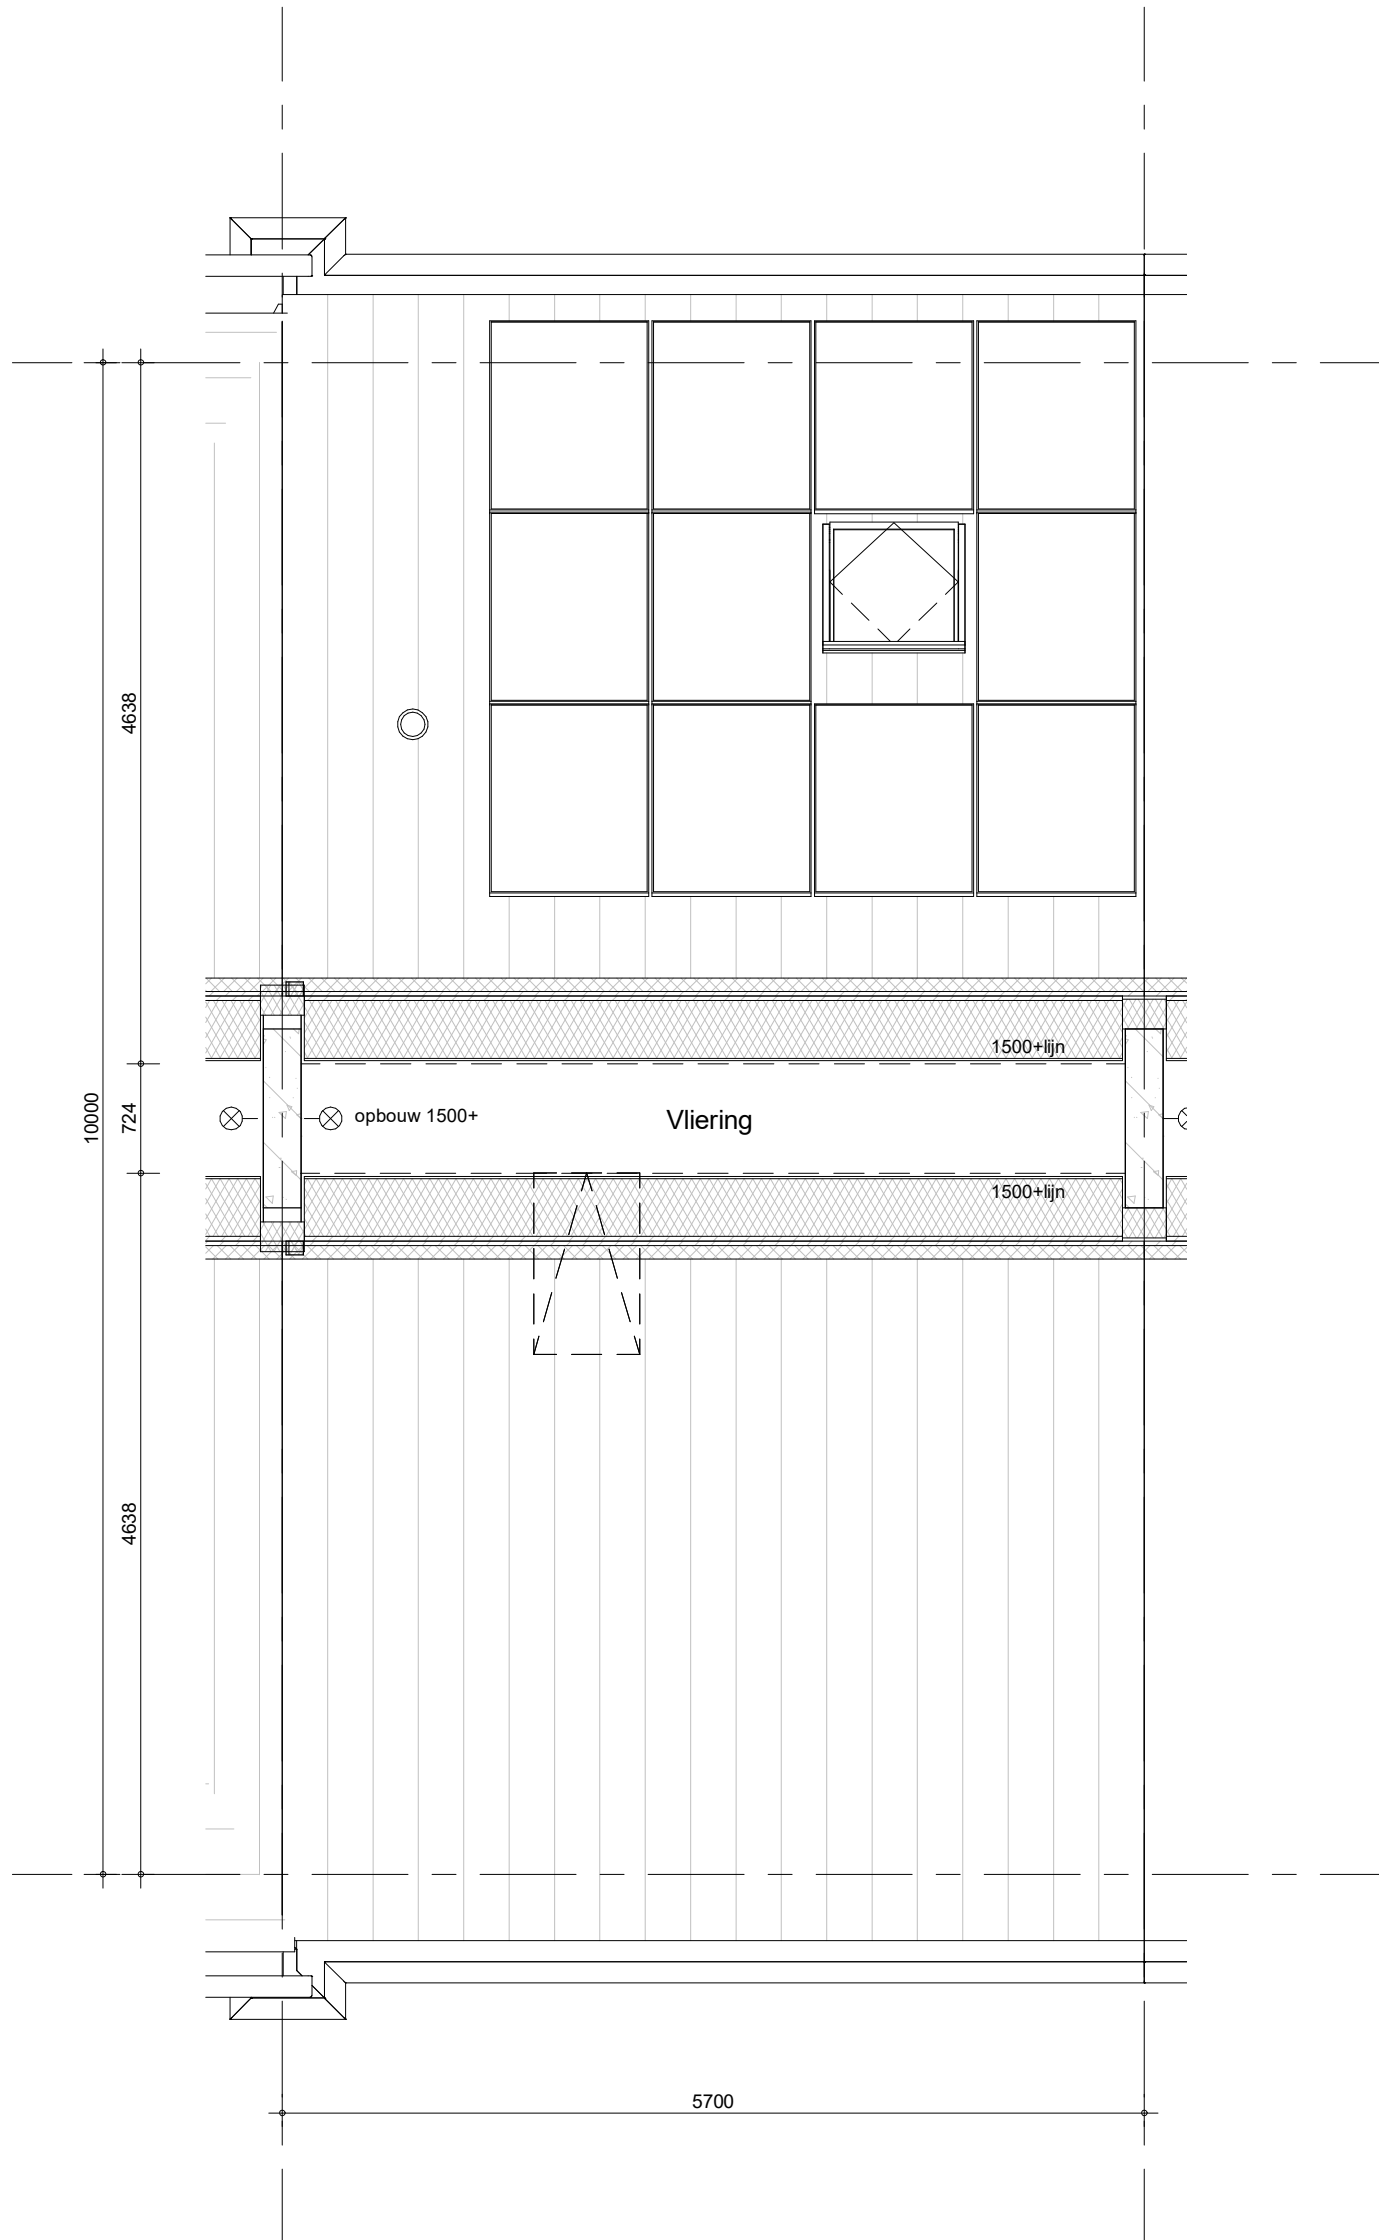


bouwnummers 3.054, 3.055, 3.056, 3.057, 3.062




project
65 woningen Quatrebras, Brink
omschrijving
type 1Cs
vliering

getekend KEy	schaal 1:50
status definitief	datum 22-04-2022
project nr 09423	wijz. A
tekening nr V-234	

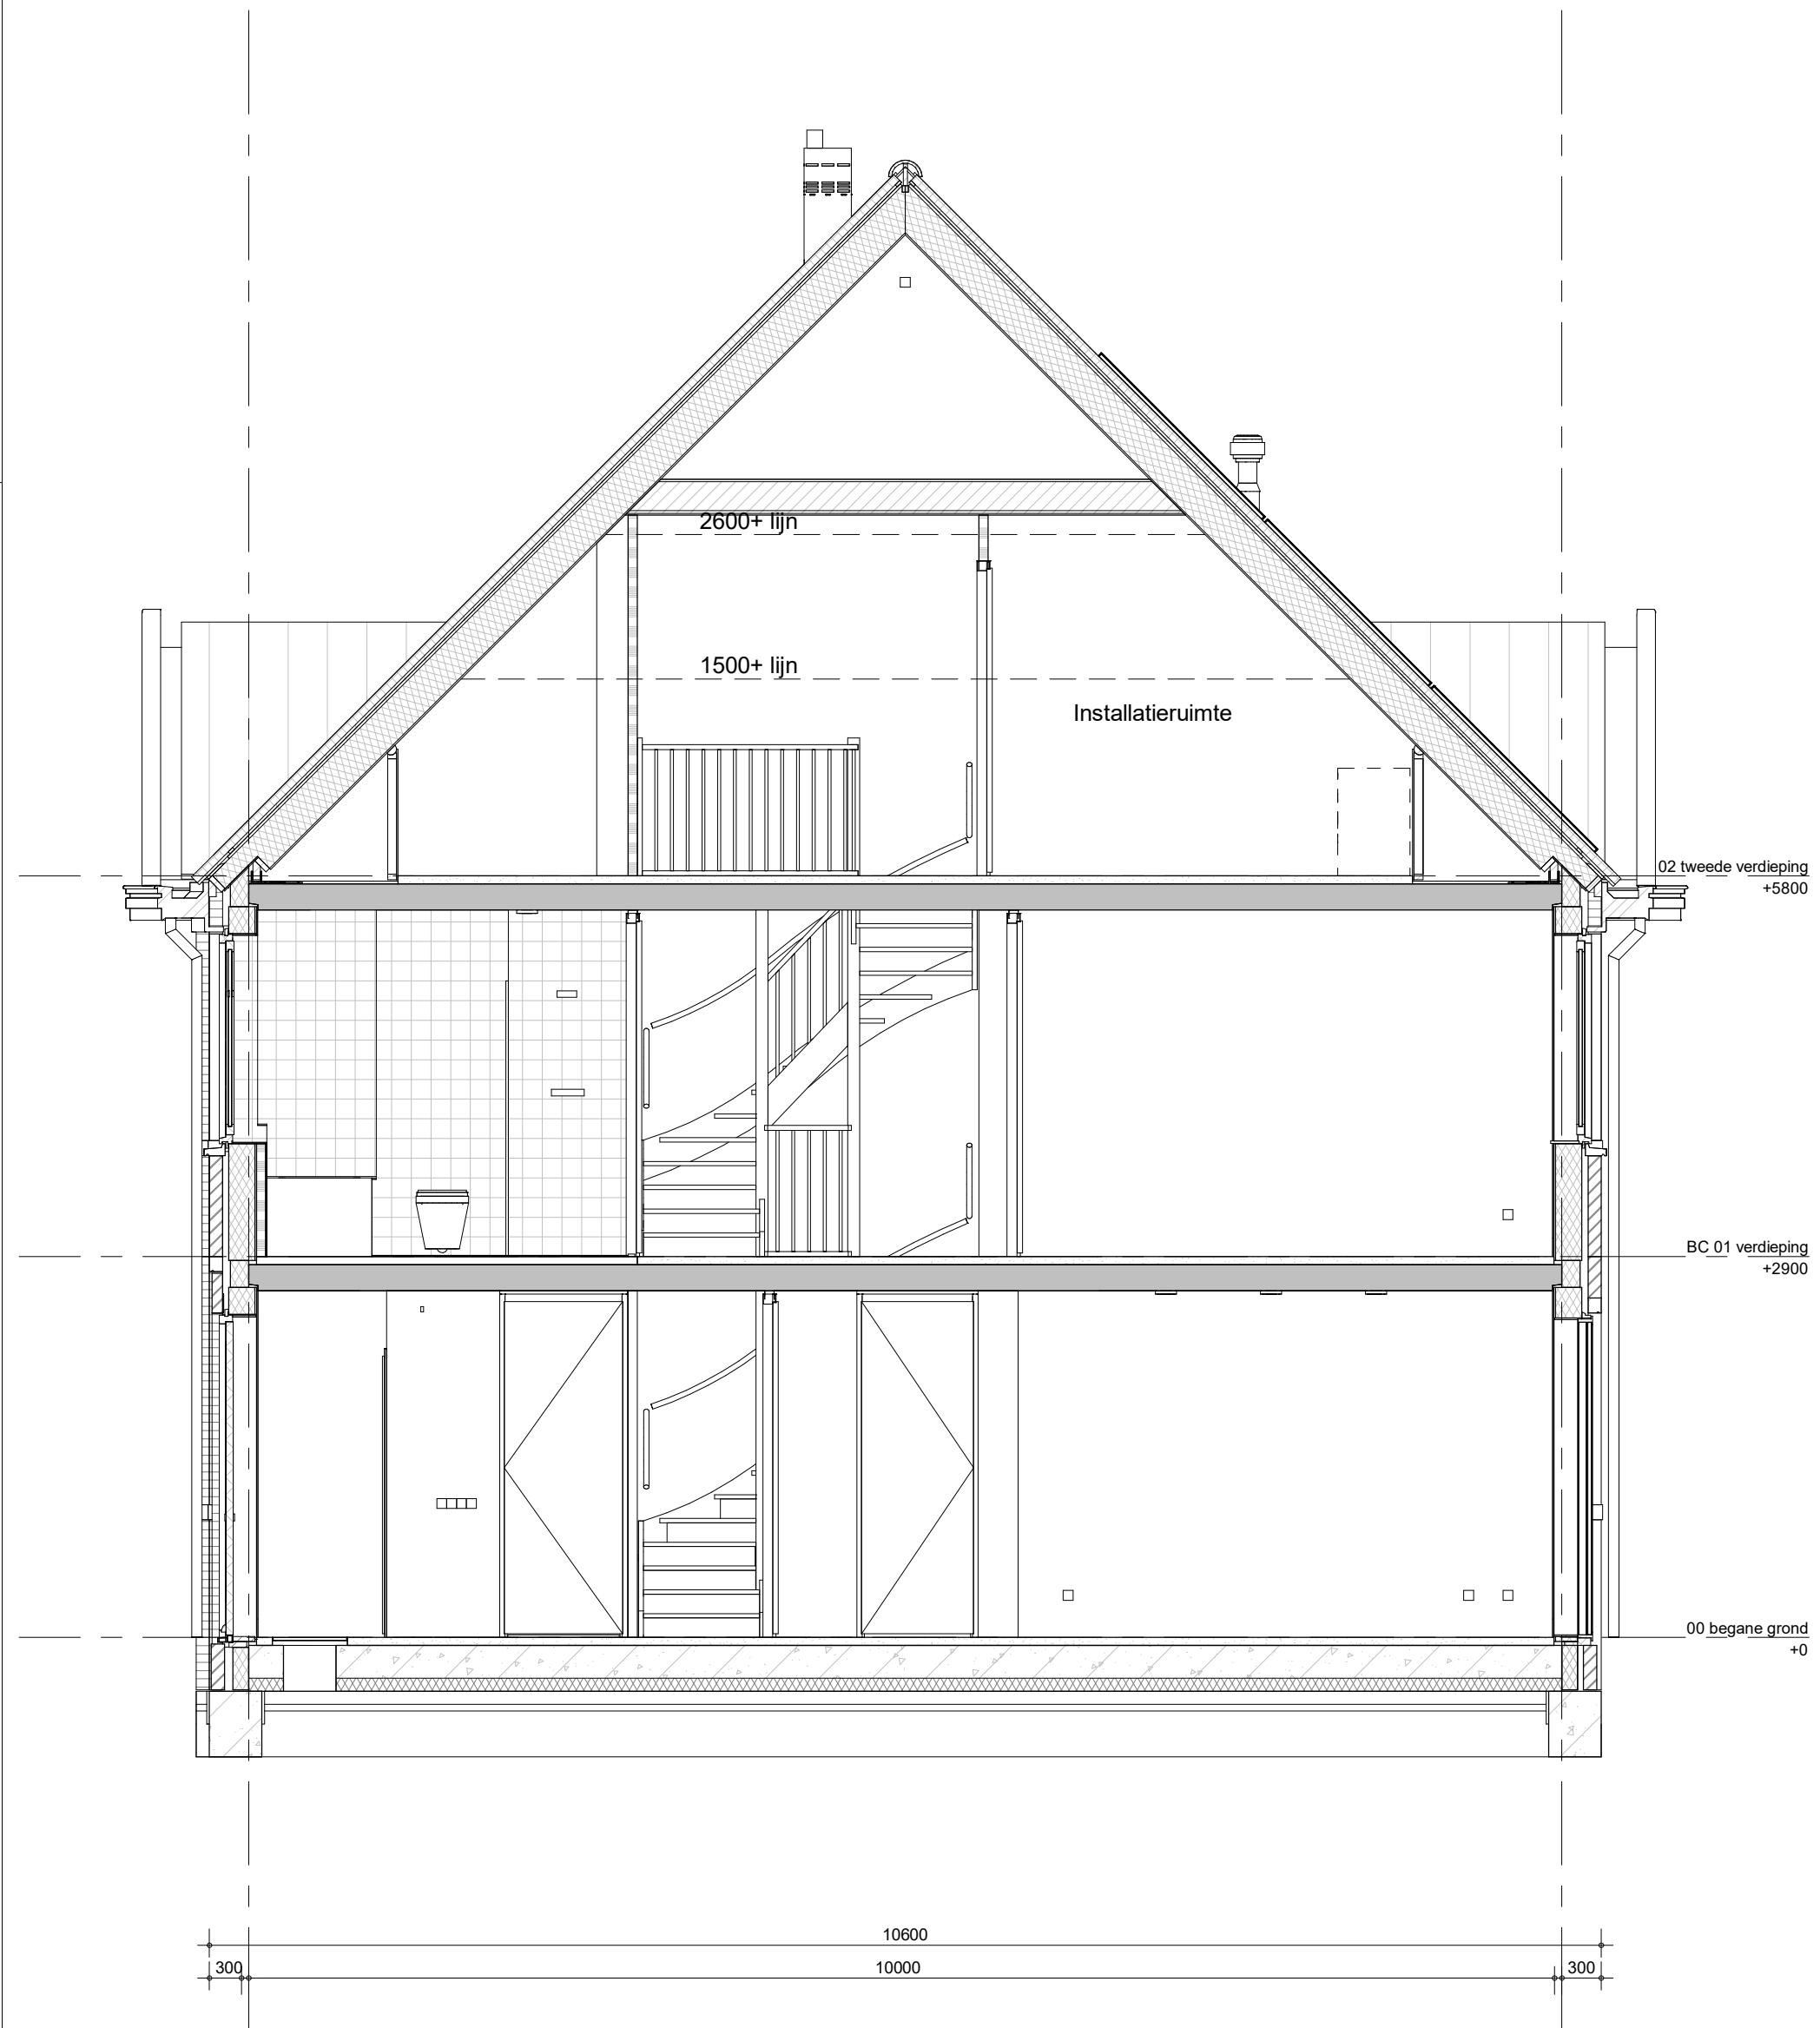

project
65 woningen Quatrebras, Brink
omschrijving
type 1Cs
doorsnede

getekend
KEy
status
definitief
project nr
09423
tekening nr
V-235
schaal
1:50
datum
22-04-2022
wijz.
A

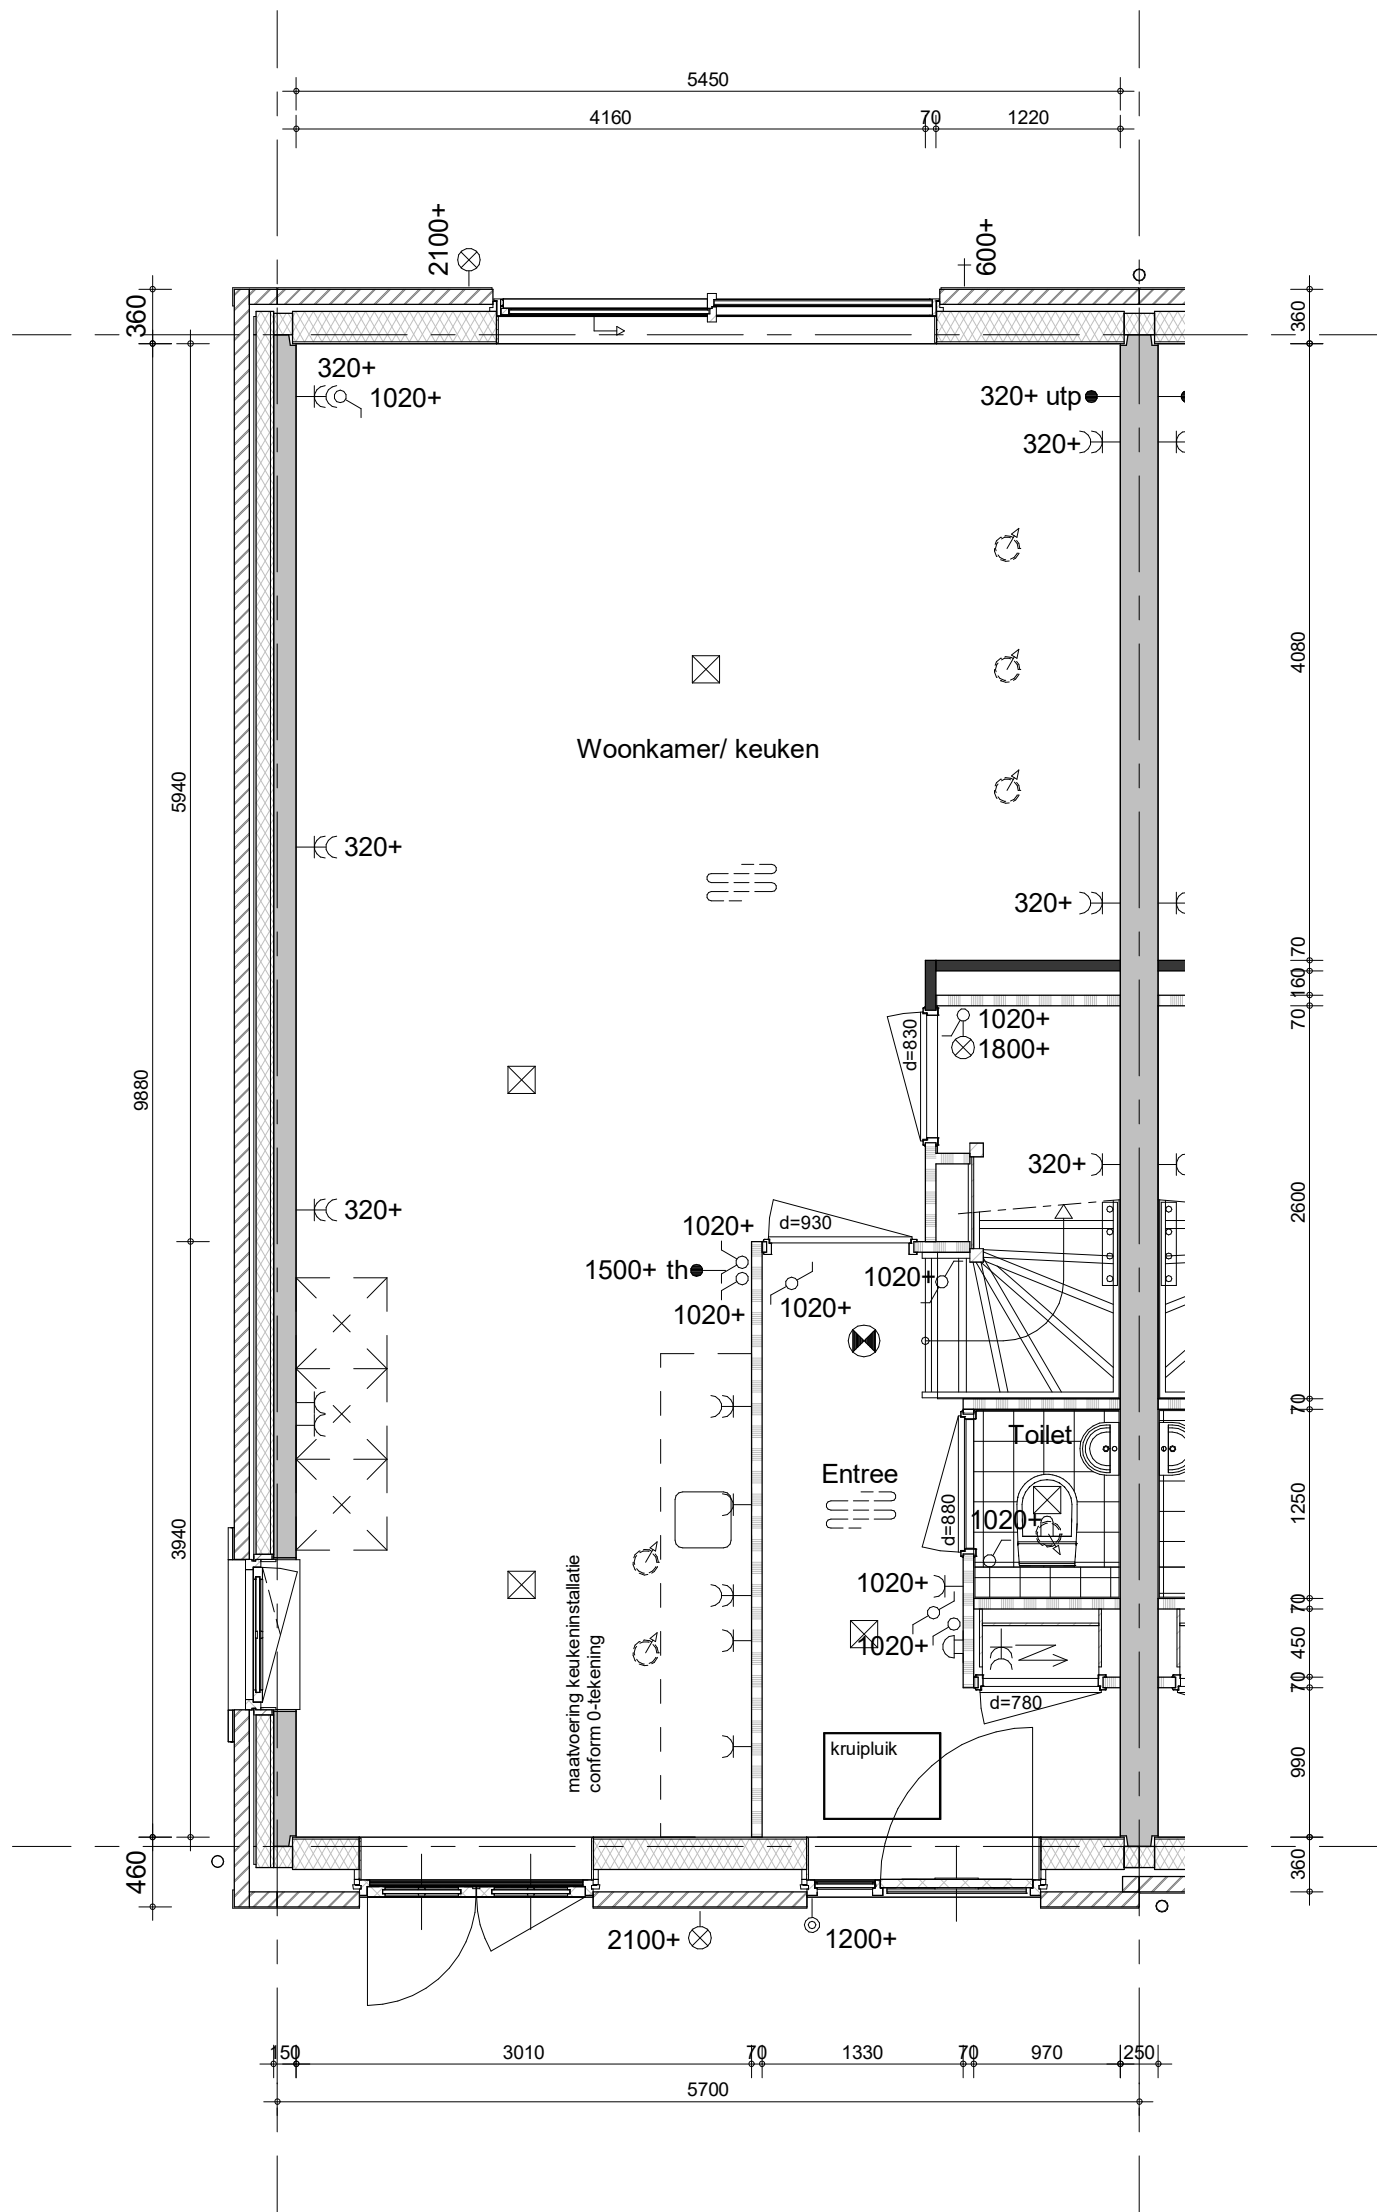


bouwnummers 3.053, 3.061 (als getekend)

bouwnummers 3.058, 3.063 (als gespiegeld)



project
65 woningen Quatrebras, Brink
omschrijving
type 1Dk
begane grond

getekend
KEY
status
definitief
project nr
09423
tekening nr
V-241
schaal
1:50
datum
22-04-2022
wijz.
A

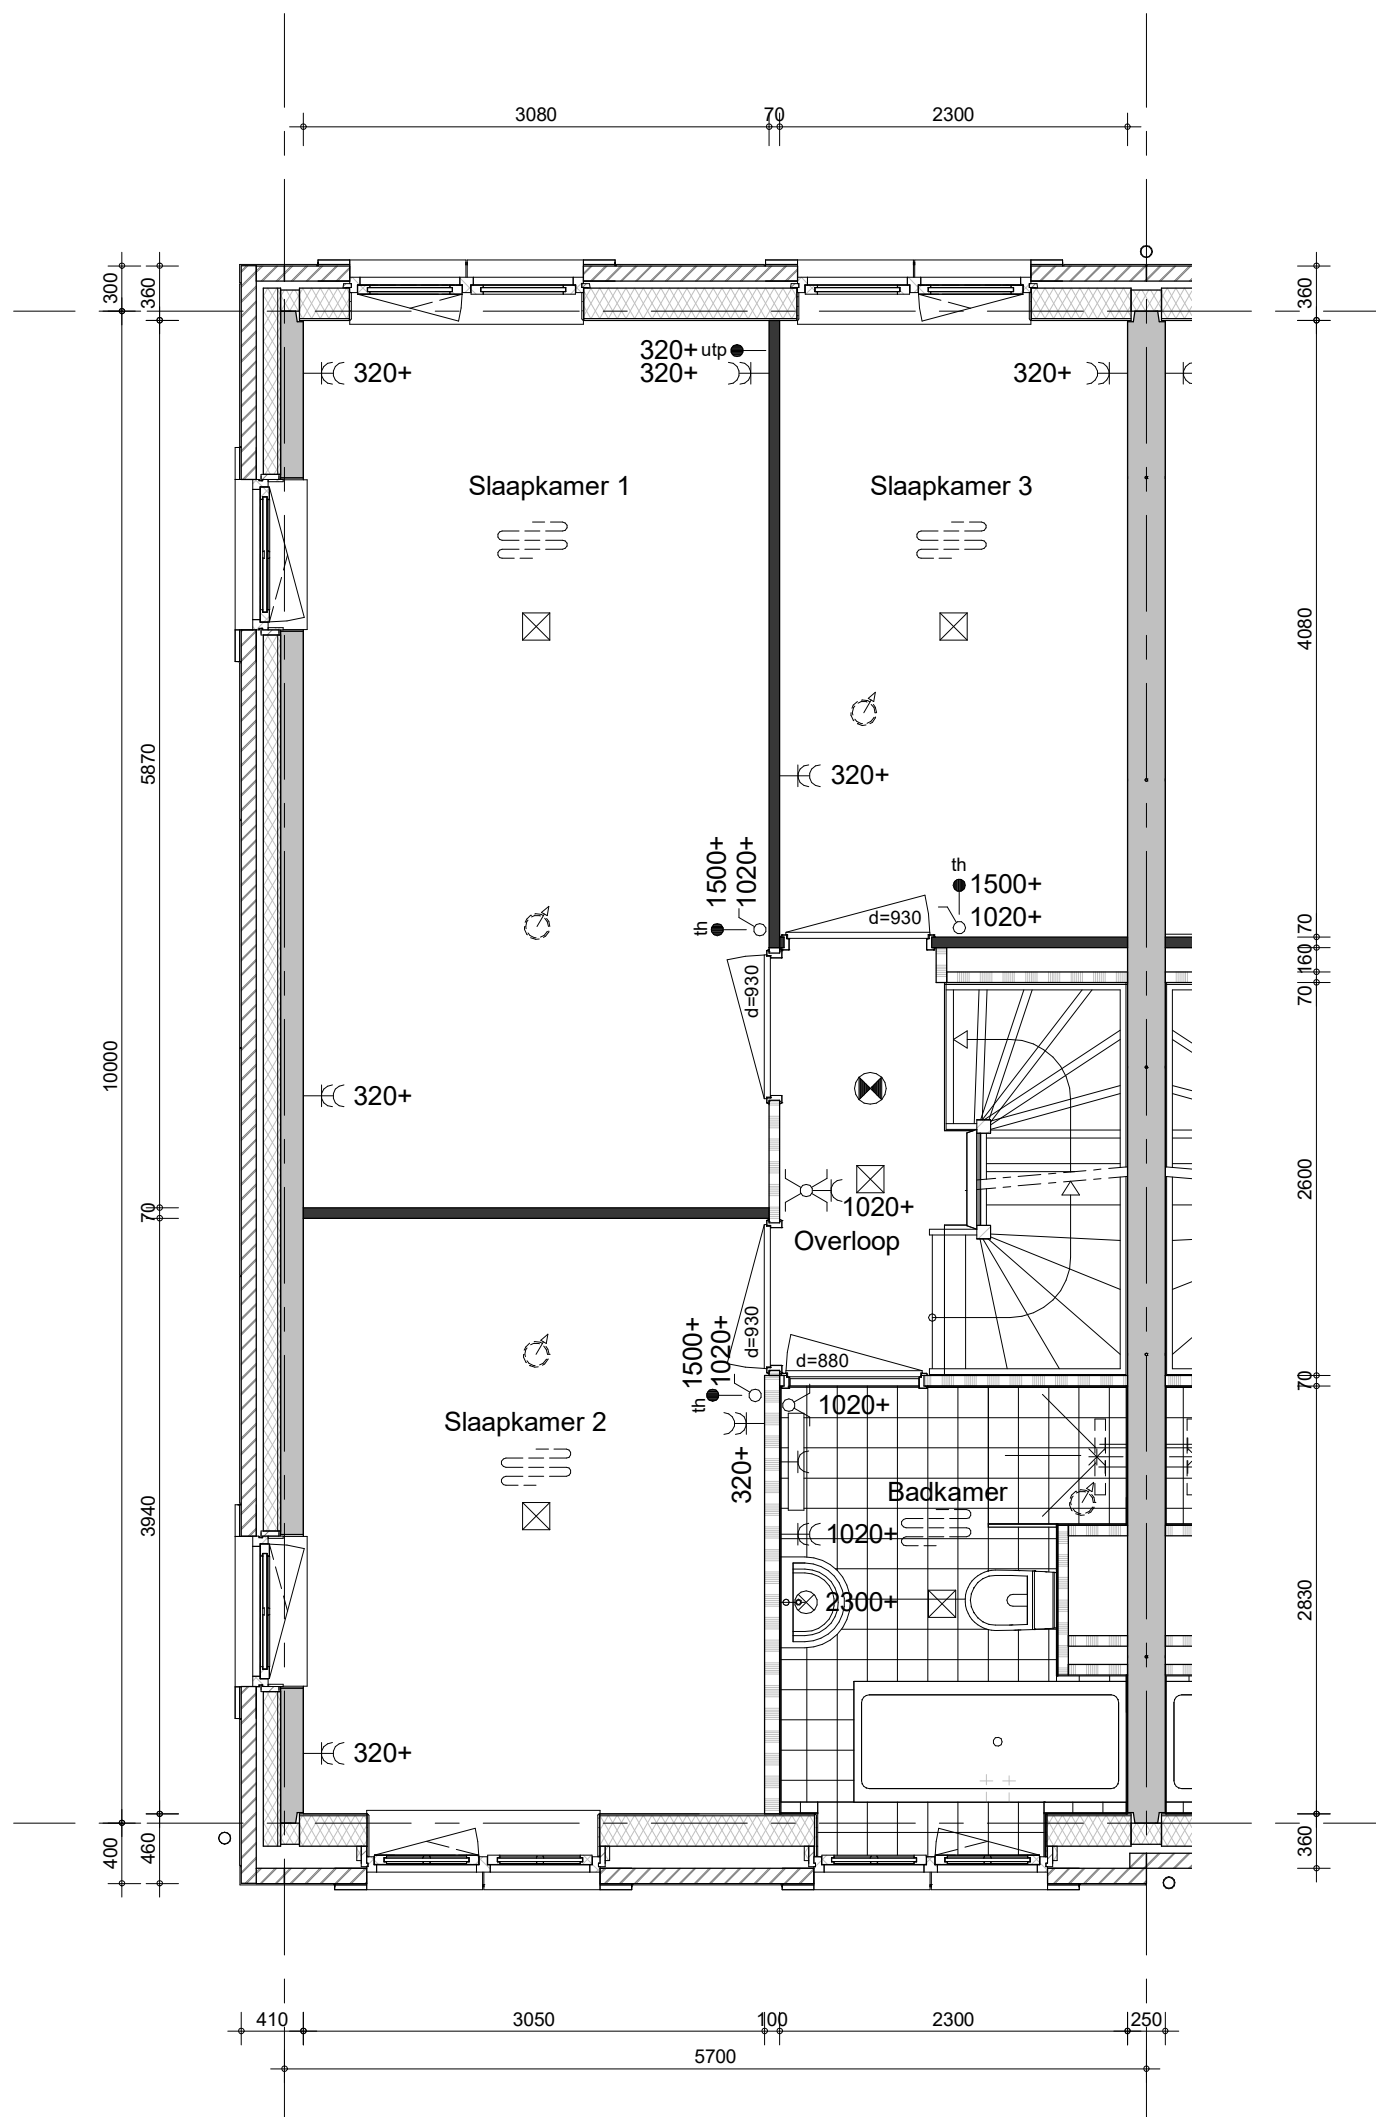


bouwnummers 3.053, 3.061 (als getekend)


bouwnummers 3.058, 3.063 (als gespiegeld)



project
65 woningen Quatrebras, Brink
omschrijving
type 1Dk
1e verdieping

getekend
KEY
status
definitief
project nr
09423
tekening nr
V-242
schaal
1:50
datum
22-04-2022
wijz.
A

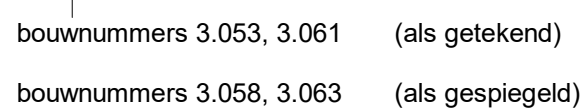


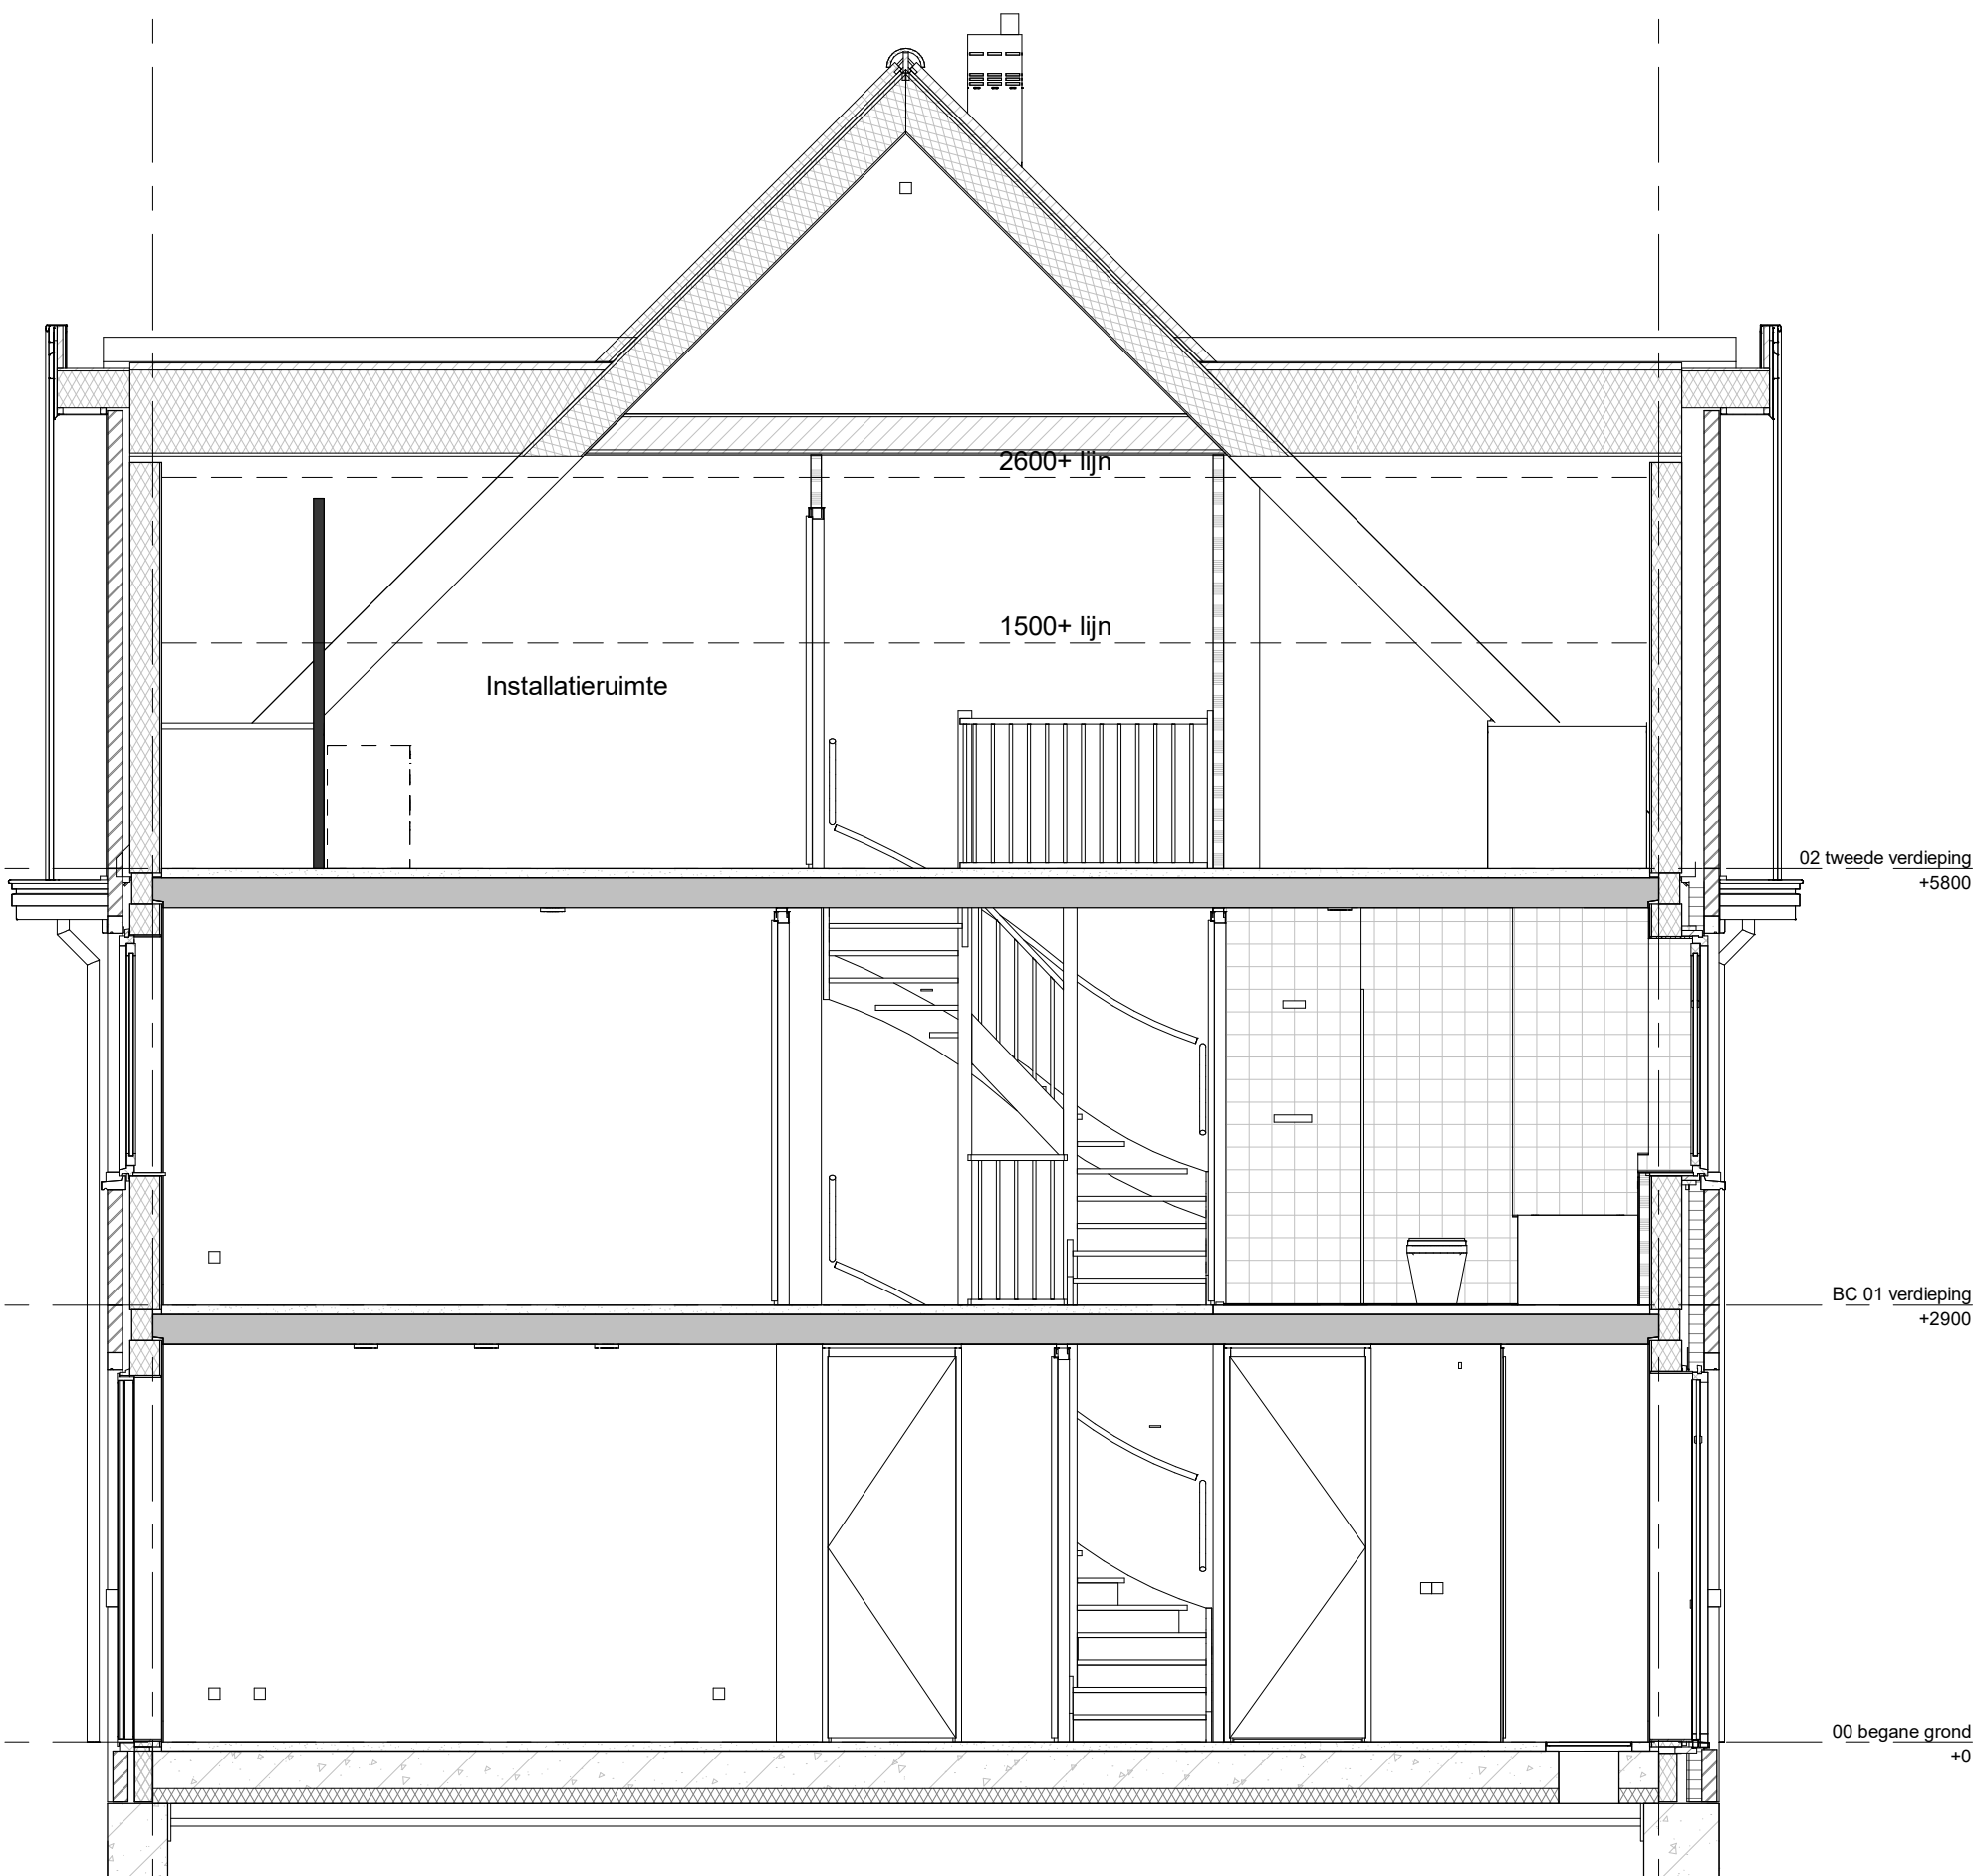


project
65 woningen Quatrebras, Brink

omschrijving
type 1Dk
doorsnede


getekend KEy	schaal 1:50
status definitief	datum 22-04-2022
project nr 09423	wijz. A
tekening nr V-245	

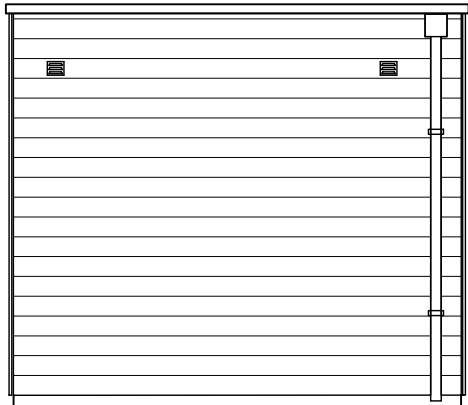


gevel tuinzijde

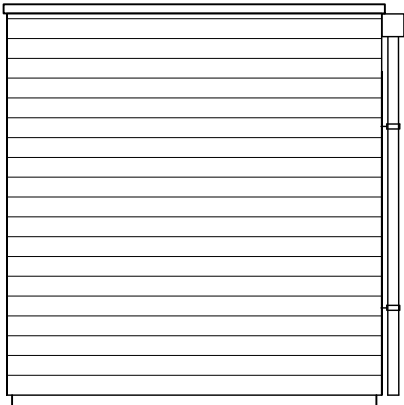


zijgevel

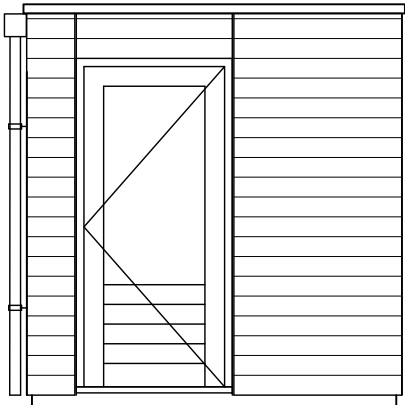


zijgevel

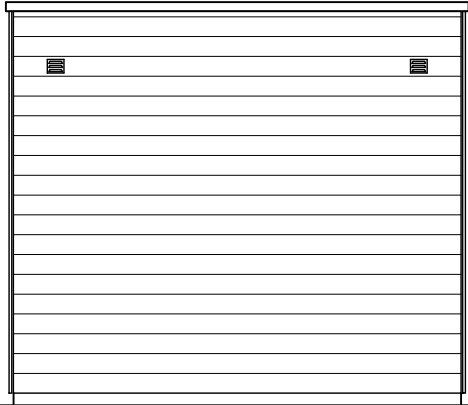

gevel achterzijde

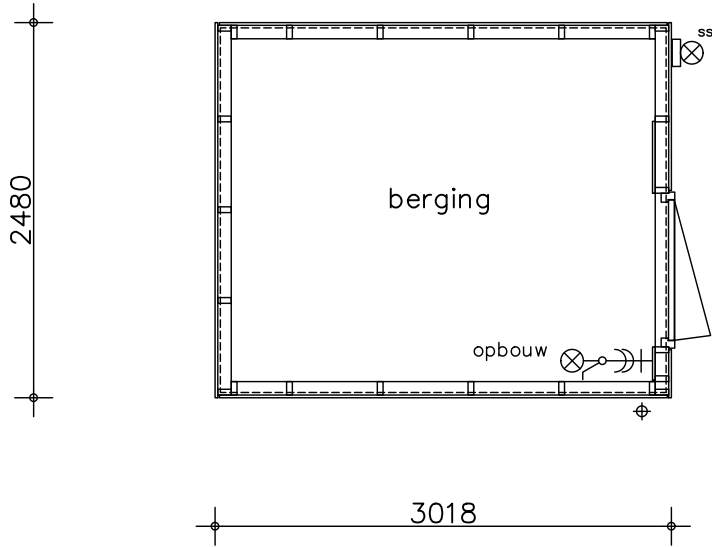

plattegrond

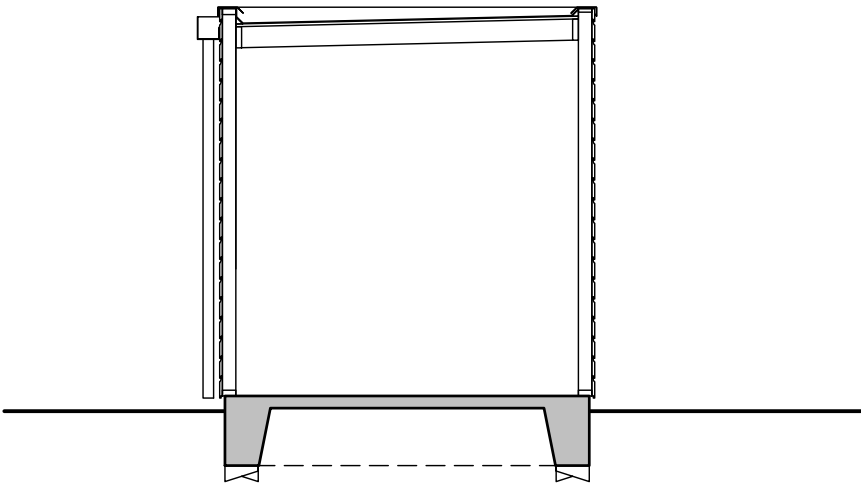


doorsnede


bouwnummer:
3.061




project	65 woningen Quatrebras, Brink		
onderwerp	berging	projectnr.	09423
	plat dak enkel	tekeningnr.	V- 601
schaal	1:50	tekenaar	-
		status	definitief
		(wijz)/datum	(A) 22-04-2022

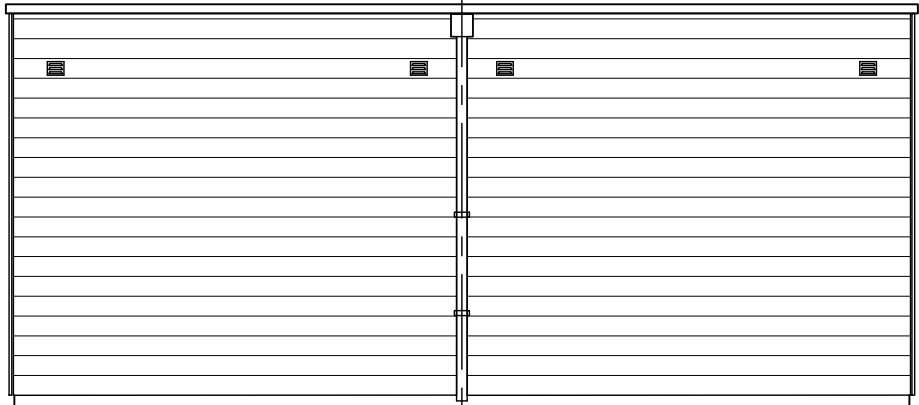


gevel tuinzijde

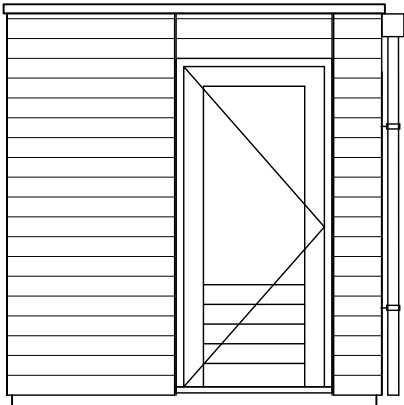


zijgevel

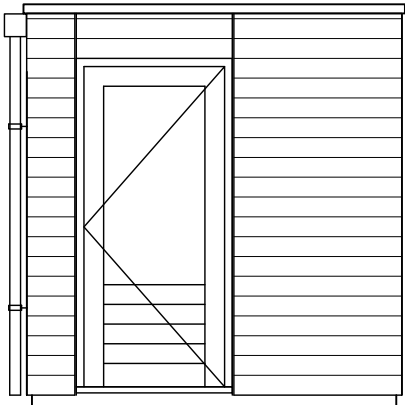


zijgevel

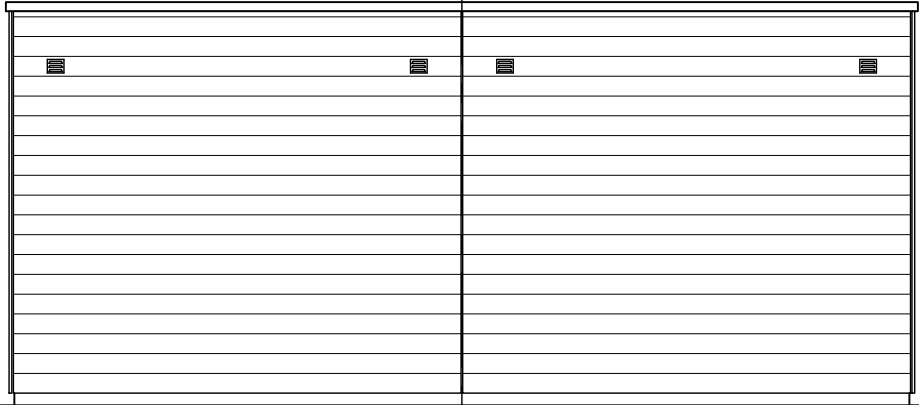

gevel achterzijde

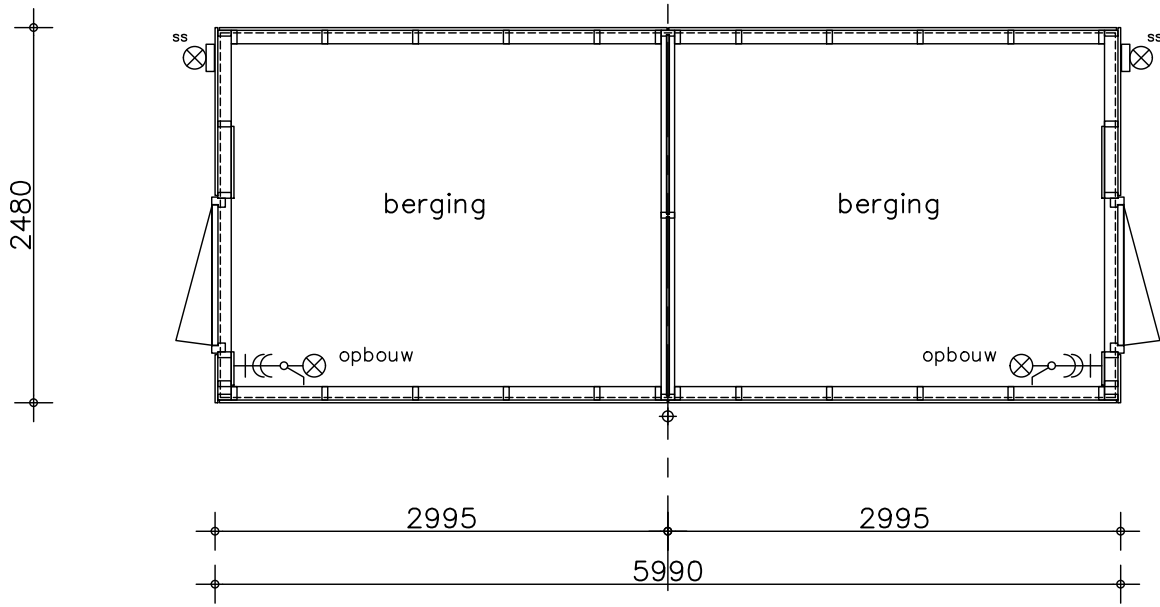

plattegrond

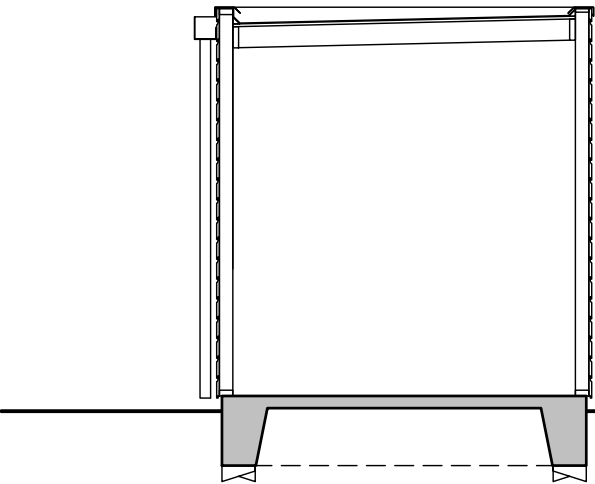

doorsnede

bouwnummer:
3.010 / 3.011, 3.012 / 3.013, 3.014 / 3.015,
3.047 / 3.048, 3.049 / 3.050, 3.051 / 3.052,
3.053 / 3.054, 3.055 / 3.056, 3.057 / 3.058, 3.062 / 3.063



project	65 woningen Quatrebras, Brink			
	onderwerp	berging		projectnr. 09423
		plat dak dubbel		tekeningnr. V- 602
schaal	1:50	tekenaar	-	status definitief
(wijz)/datum				(A) 22-04-2022