

Quatrebras Park Quartier III - fase 2

Badhoevedorp

Woningtype Ancolie 2C(s) en 2Dk(s)

	project	getekend	schaal
	98 woningen Quatrebras, Laan	TH	
	omschrijving	status	datum
	voorblad	definitief	14-10-2022
		project nr	
		09515	
		tekening nr	wijz.
		V-100	

Renvooi:

Algemeen:

b	boiler
hwa	hemelwaterafvoer
no	noodoverstort

Installaties:

	vermoedelijk plaats en afmeting radiator
	vermoedelijk plaats en afmeting convector
	verdeler vloerverwarming
	ruimte voorzien van vloerverwarming
	mechanische afzuigpunt (plafond)
	mechanische toevoerpunt (plafond)
	mechanische afzuigpunt (wand)
	douche
	kraan


Wanden:

	gipsblokken 7cm
	gipsblokken ≥32dB, 7cm


Elektra:

	rookmelder (plafond)
	aansluitpunt boiler
	aansluitpunt vaatwasser
	aansluitpunt UTP-RJ45
	thermostaat
	nachtverlaging
	koppeldoos
	drukknop deurbel
	zoemer deurbel
	plafondlichtpunt
	wandlichtpunt
	wandlichtpunt met armatuur
	wandlichtpunt met armatuur op schemerschakelaar
	schakelaar
	serieschakelaar
	wisselschakelaar
	wandcontactdoos enkel
	wandcontactdoos dubbel
	wandcontactdoos kooktoestel
	wandcontactdoos afzuigkap
	wandcontactdoos mechanische ventilatie
	wandcontactdoos omvormer
	meterkast
	werkschakelaar tbv zonnepanelen

Oppervlaktes:










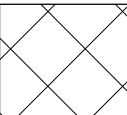
	onbenoemde ruimte t.g.v daglichteis Bouwbesluit [krijtstreep]
---	---

Overig:

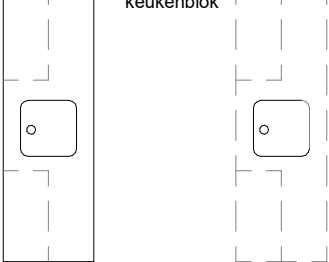	opstelplaats koelkast
	opstelplaats kooktoestel
	opstelplaats vaatwasser
	opstelplaats wasmachine
	opstelplaats wasdroger
	keukenblok plaatsingsmogelijkheid keukenblok
	kruipluik

Draairichting ramen / deuren:

hangzijde = scharnierzijde

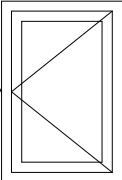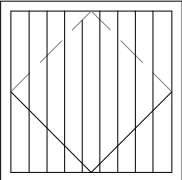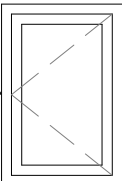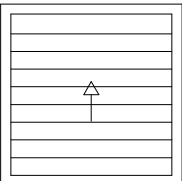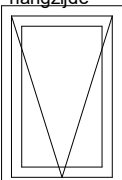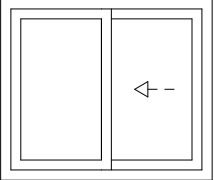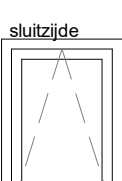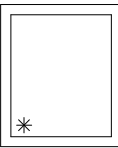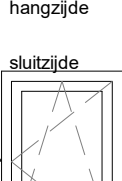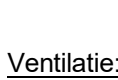	deur/draairaam [naar buiten]		kanteldeur
	deur/draairaam [naar binnen]		sectionaaldeur
	uitzetraam [naar buiten]		schuifpui/schuifraam [één deel schuivend] ← — binnen schuivend deel
	valraam [naar binnen]		éénzijdig doorvalveilig glas
	draaikiepraam [naar binnen]		ventilatie: ventilatierooster op het glas
			verbogen ventilatierooster achter gevelbekleding

Deuren:

	schuifvleugel van de schuifpui
	zelfsluitende deur
	brandwerende deur




project
98 woningen Quatrebras, Laan


omschrijving
renvooi

getekend
KEy
status
definitief
schaal
1:50
datum
14-10-2022


project nr
09515
tekening nr
V-103
wijz.

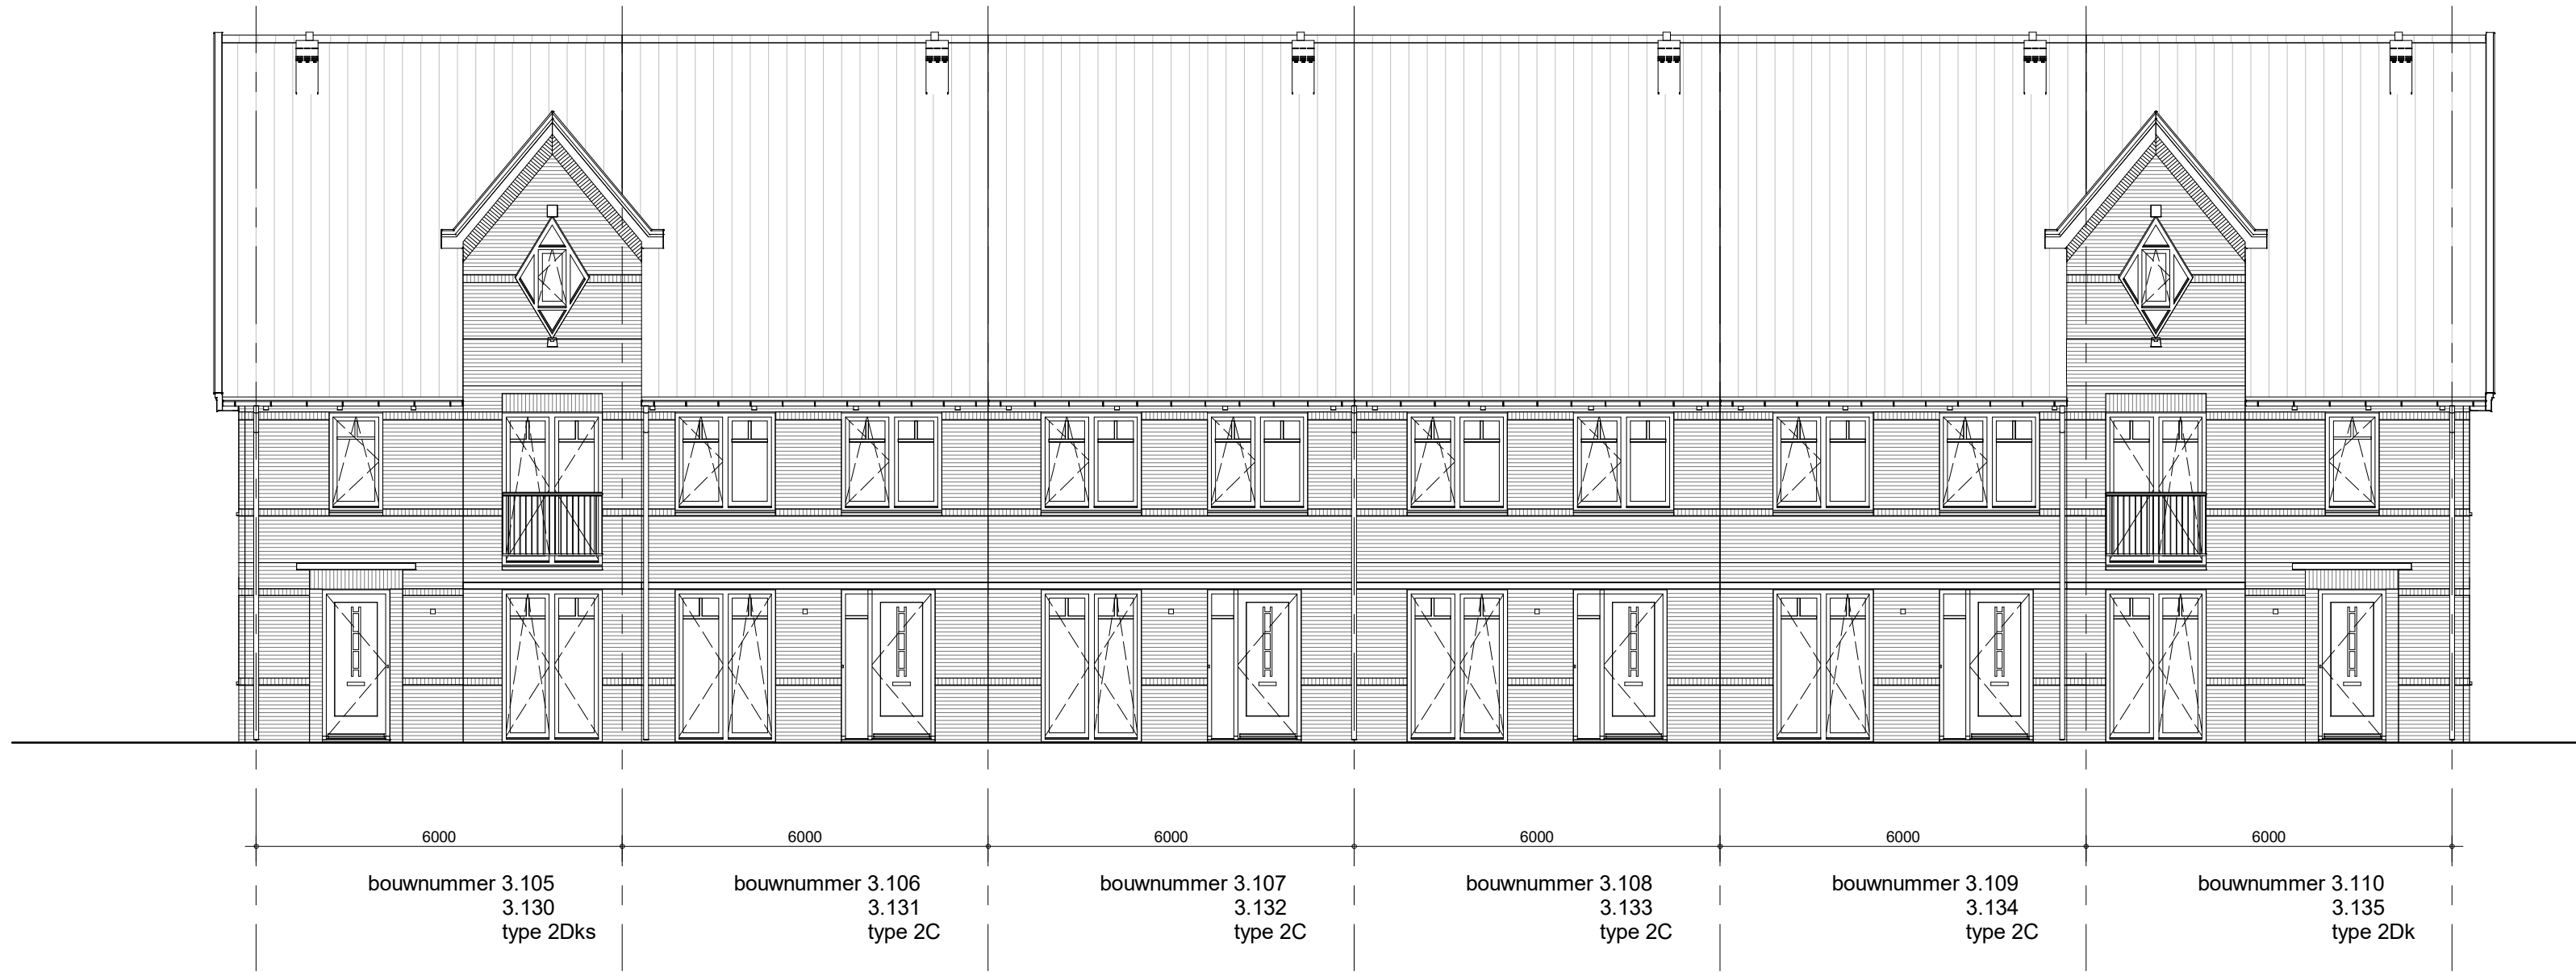

voorgevel - blok 45/50

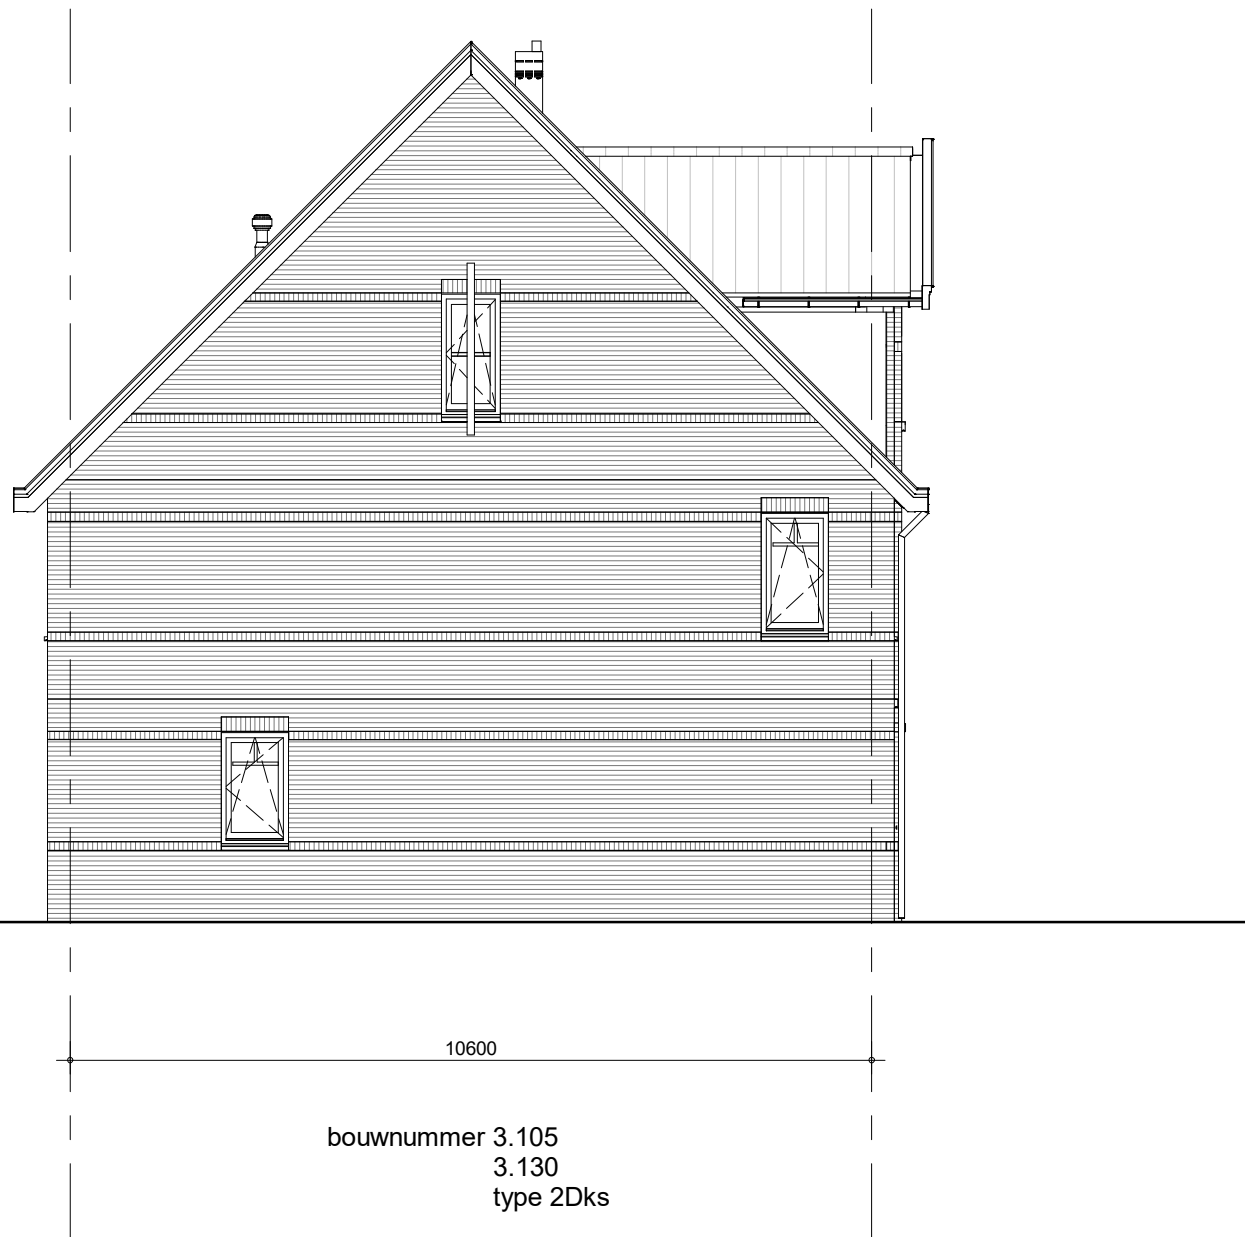

linkerzijgevel - blok 45/50

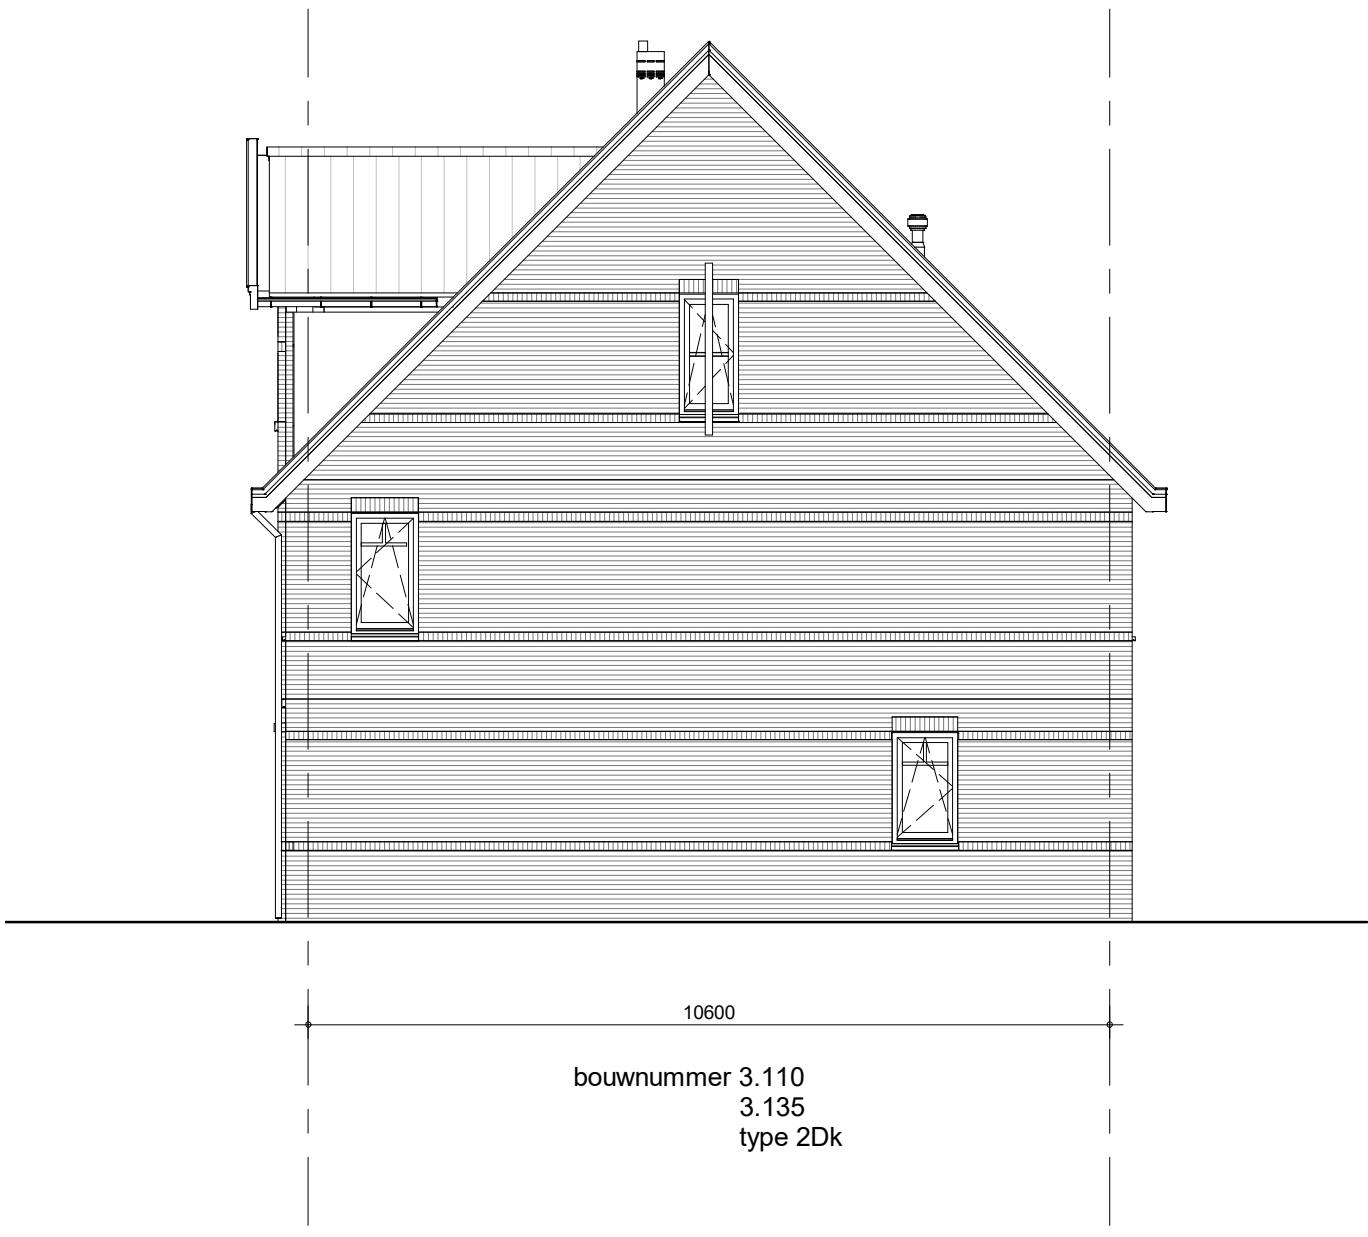


rechterzijgevel - blok 45/50




achtergevel - blok 45/50

Het aantal PV panelen is indicatief, het aantal panelen volgt uit de BENG berekeningen


	project	98 woningen Quatrebras, Laan	getekend	schaal
	omschrijving	Geveloverzichten blok 45/50	KEY	1:100
	tekening nr	type 2Dks/2C/2Dk	status	datum
			definitief	14-10-2022
	project nr	09515	project nr	09515
	tekening nr	V-504	tekening nr	V-504
			wijz.	

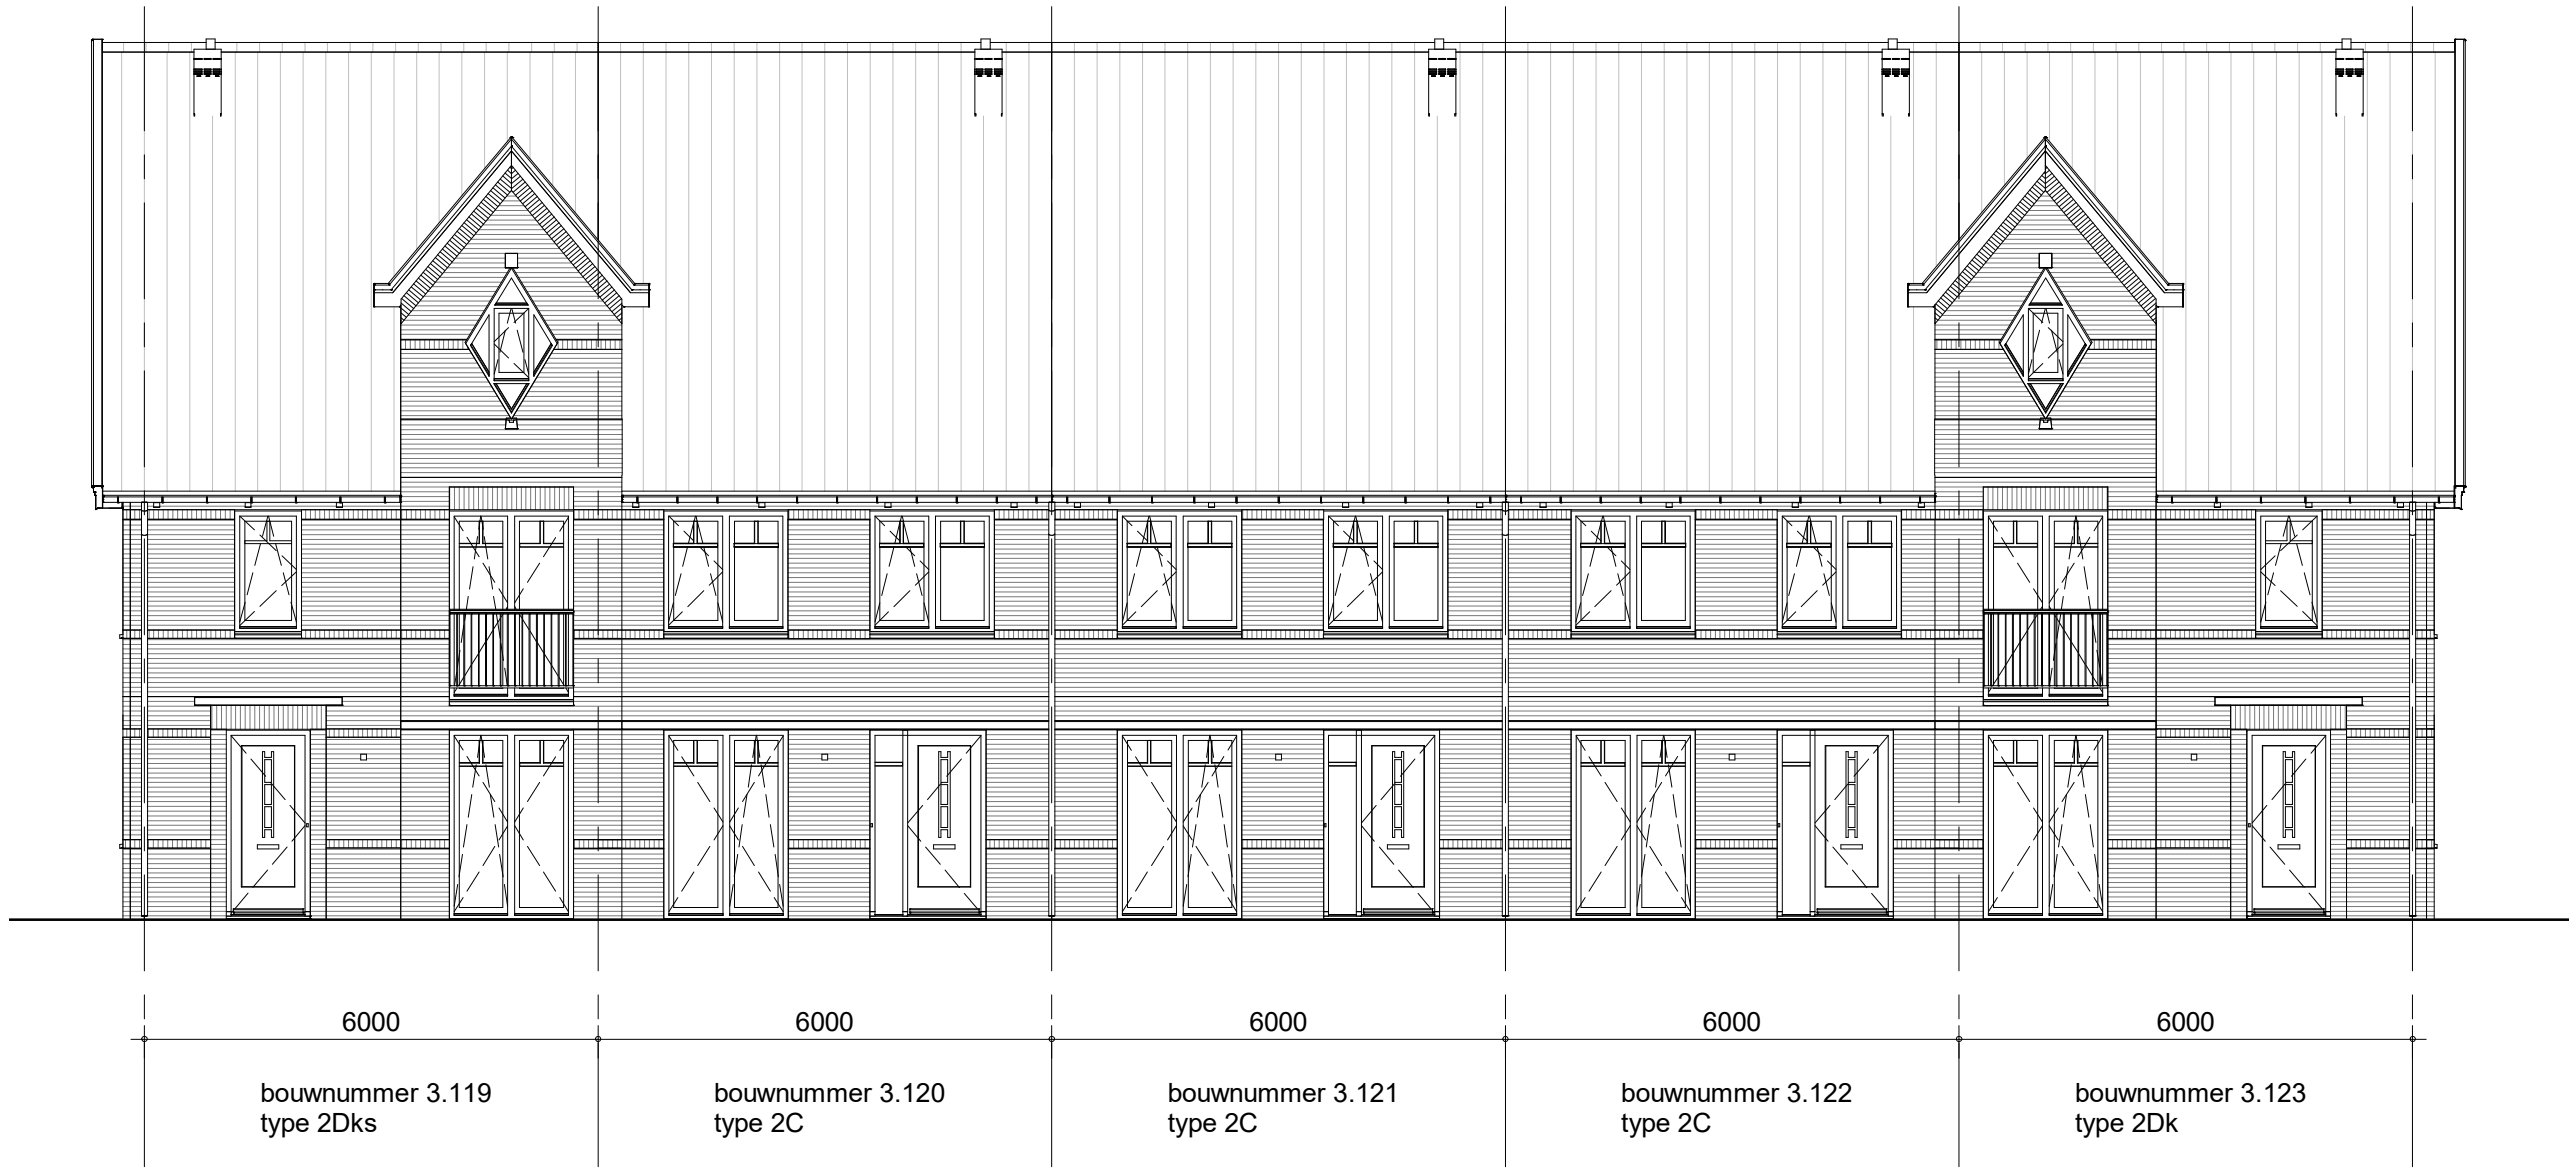

voorgevel - blok 48

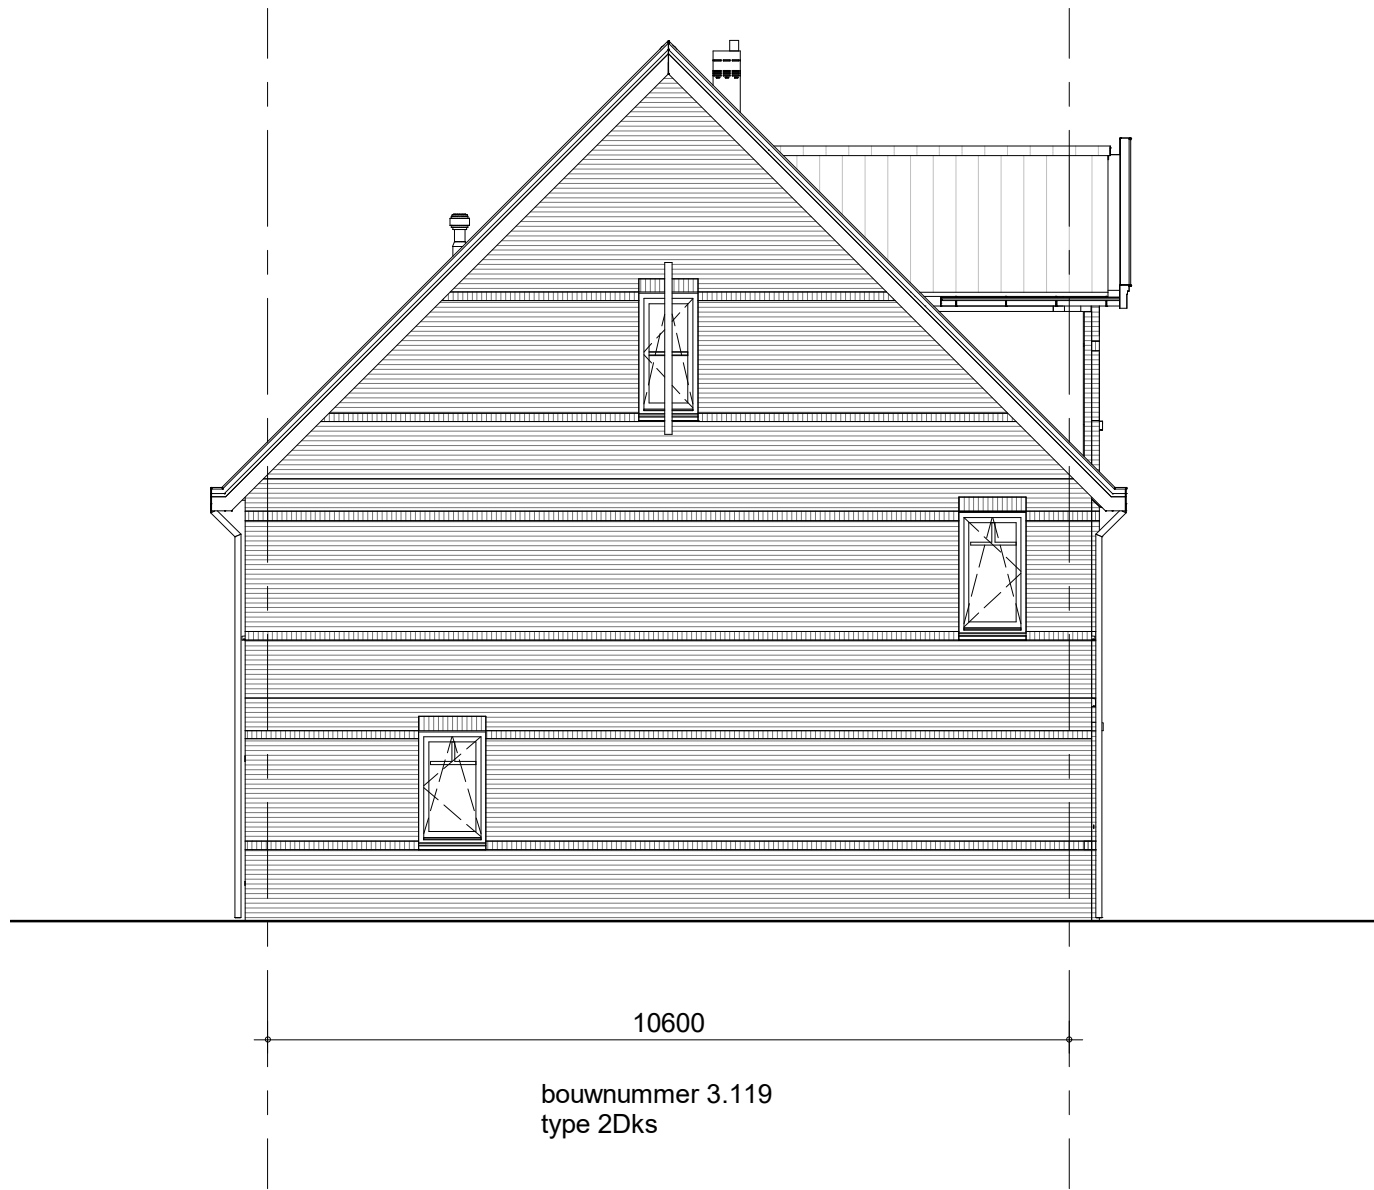

linkerzijgevel - blok 48

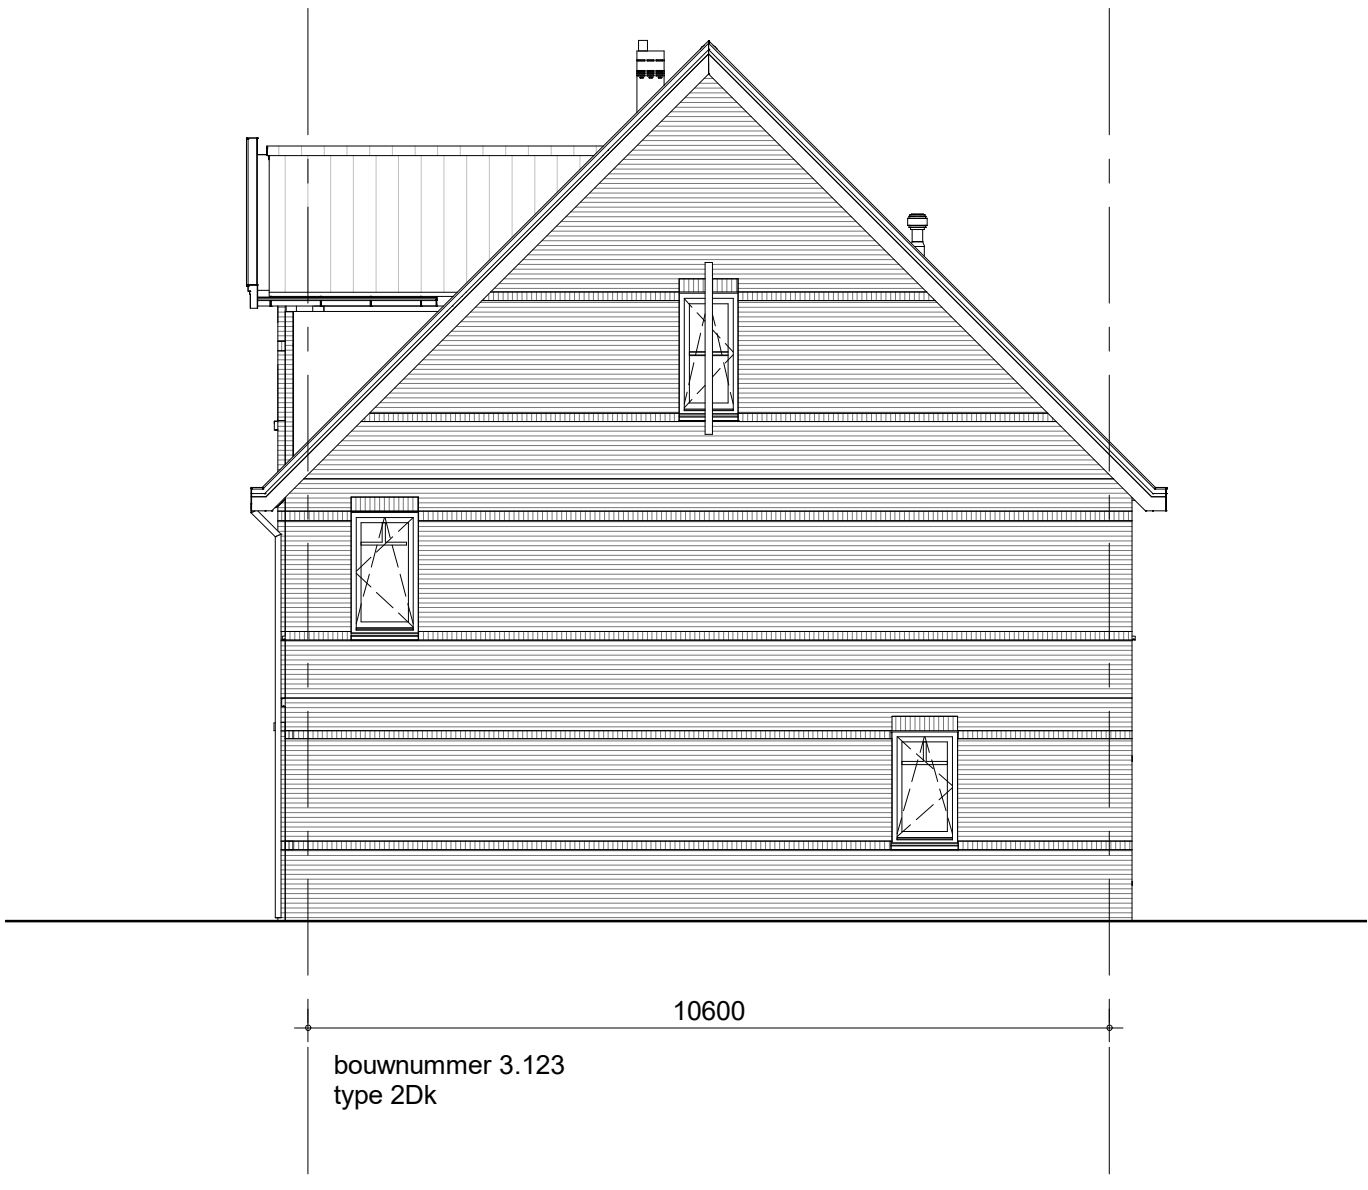

rechterzijgevel - blok 48




achtergevel - blok 48

Het aantal PV panelen is indicatief, het aantal panelen volgt uit de BENG berekeningen


	project	98 woningen Quatrebras, Laan	getekend	KEY	schaal	1:100
	omschrijving	geveleoverzichten blok 48 type 2C/2D	status	definitief	datum	14-10-2022
			project nr	09515	wiz.	
			tekening nr	V-504a		



voorgevel - blok 52/54/56

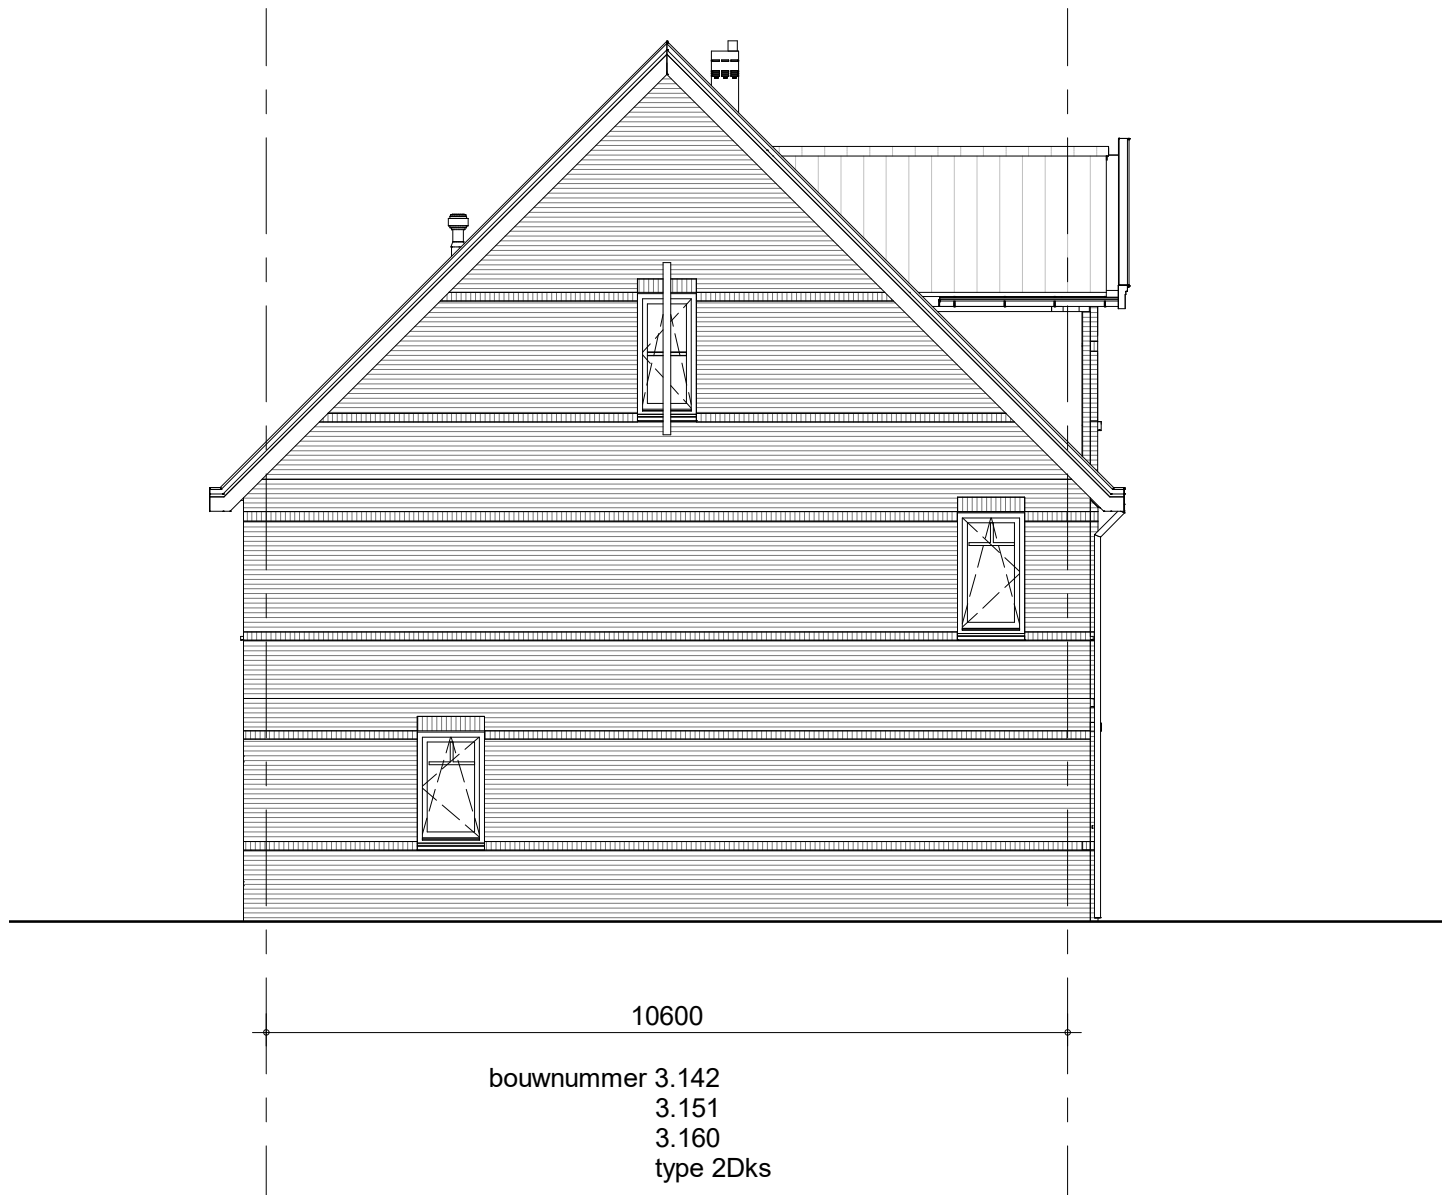

linkerzijgevel - blok 52/54/56

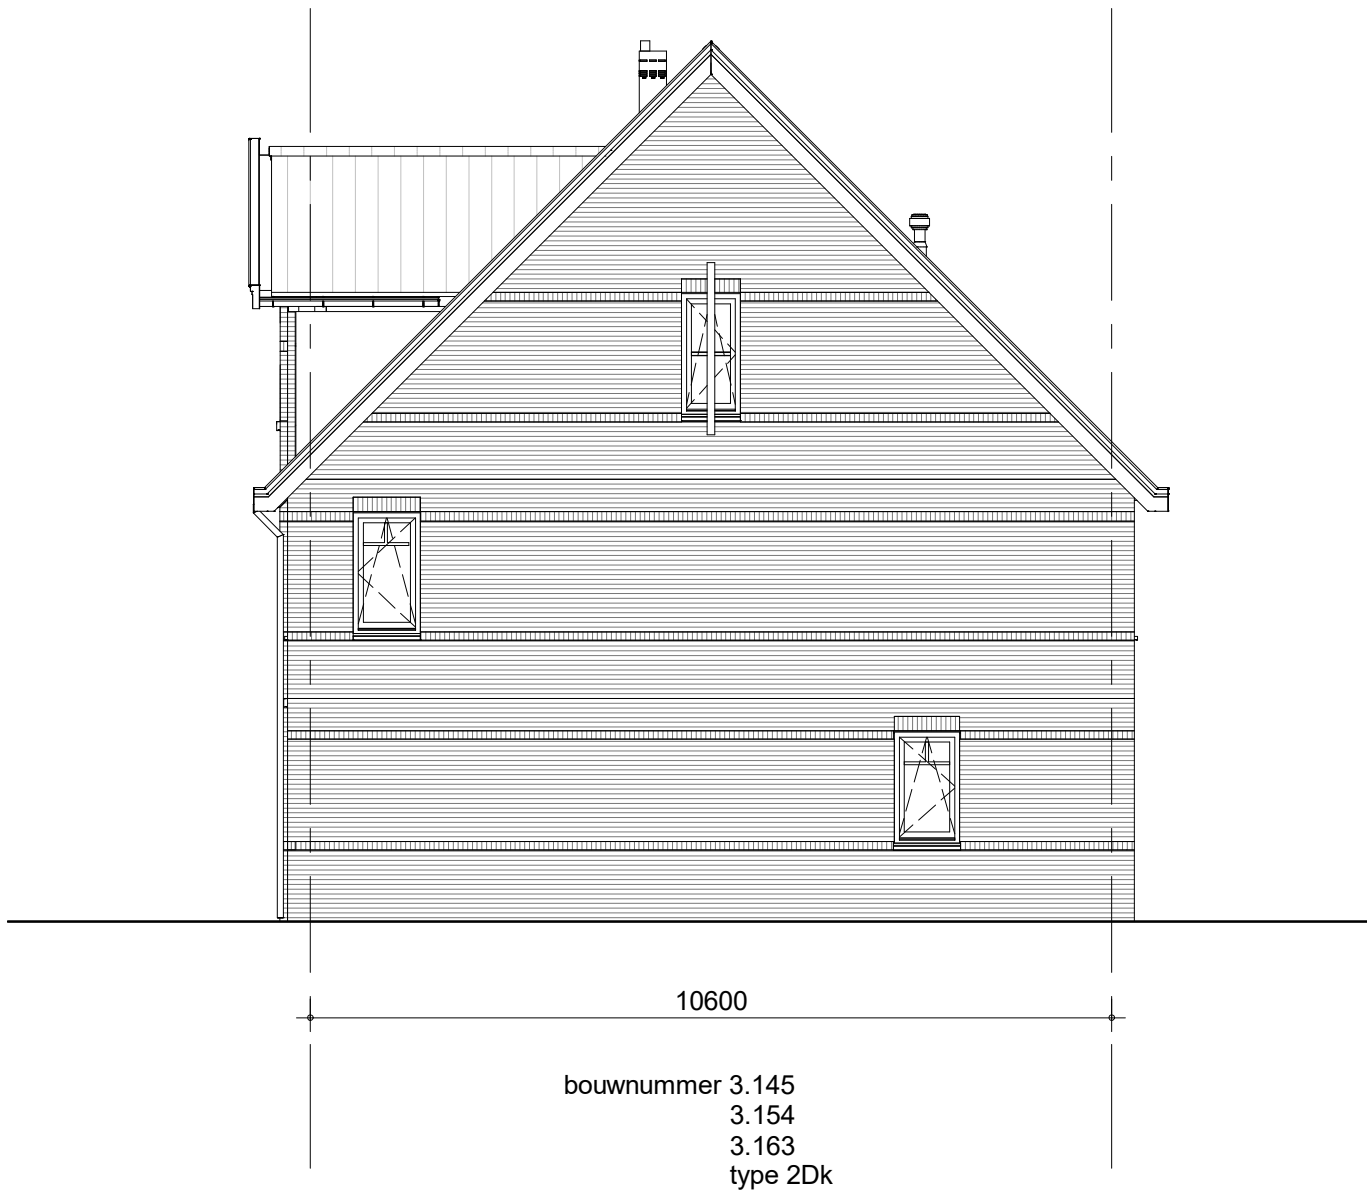


rechterzijgevel - blok 52/54/56



achtergevel - blok 52/54/56

Het aantal PV panelen is indicatief, het aantal panelen volgt uit de BENG berekeningen

	project	98 woningen Quatrebras, Laan	getekend	KEy	schaal	1:100
	omschrijving	geveleoverzichten blok 52/54/56	status	definitief	datum	14-10-2022
	project nr	09515	tekening nr	V-504c	wijz.	
	type 2Dks/2C/2Cs/2Dk					

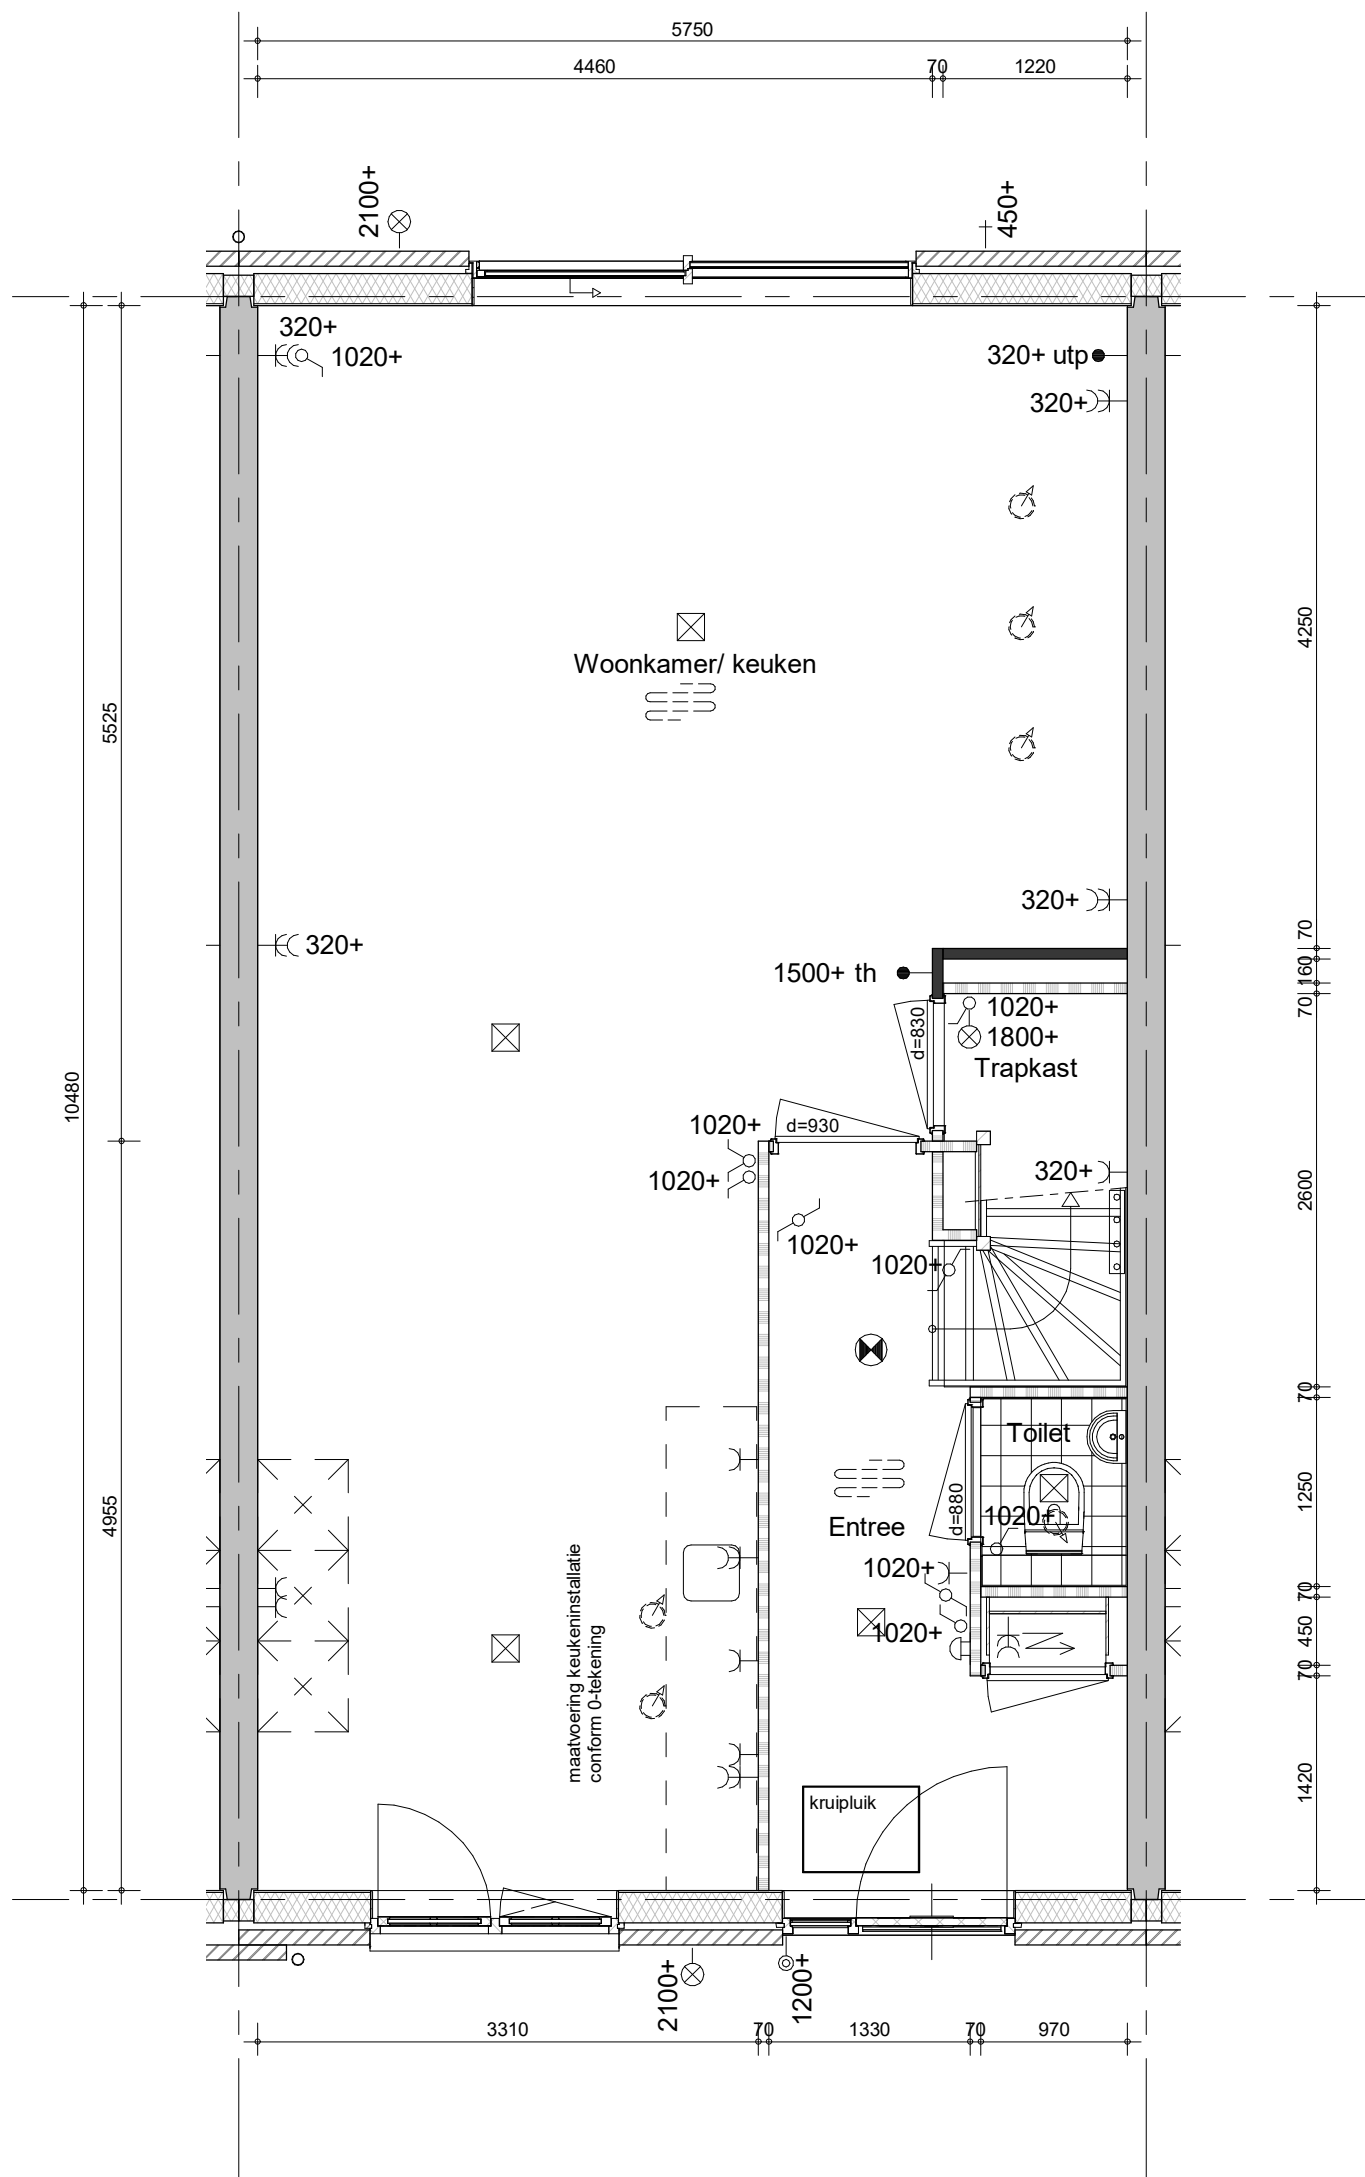


bouwnummers 3.106, 3.107, 3.108, 3.109, 3.120, 3.121, 3.122, 3.131, 3.132, 3.133, 3.134, 3.143, 3.152, 3.161 (als getekend)

bouwnummers 3.144, 3.153, 3.162 (als gespiegeld)



project
98 woningen Quatrebras, Laan
omschrijving
type 2C
begane grond


getekend
Key
status
definitief
project nr
09515
tekening nr
V-271
schaal
1:50
datum
14-10-2022
wijz.

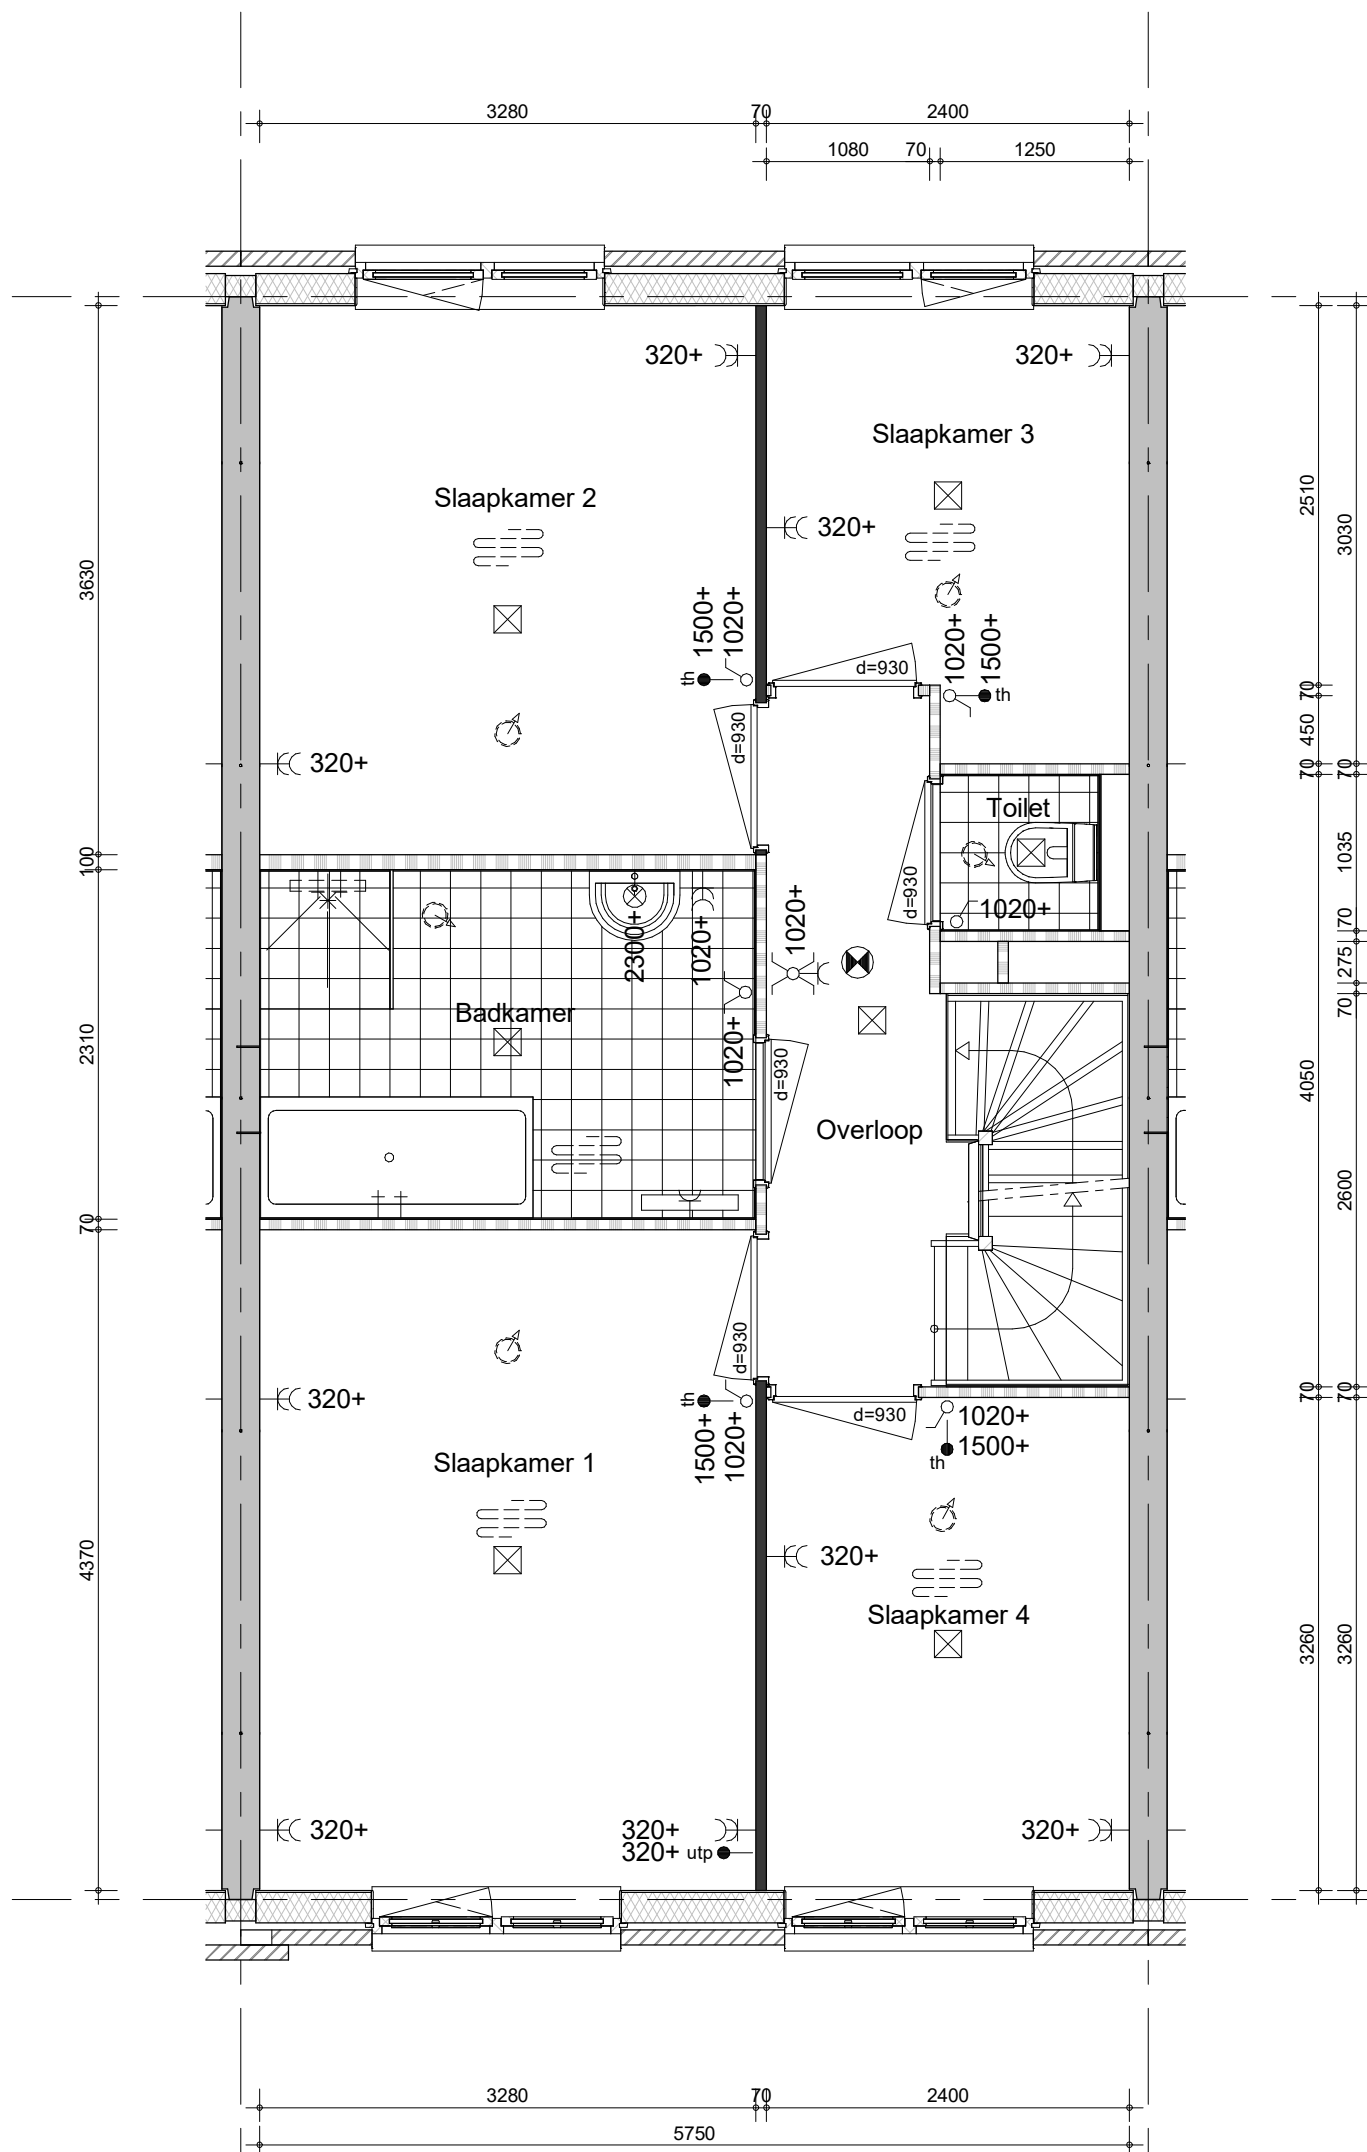


bouwnummers 3.106, 3.107, 3.108, 3.109, 3.120, 3.121, 3.122, 3.131, 3.132, 3.133, 3.134, 3.143, 3.152, 3.161 (als getekend)

bouwnummers 3.144, 3.153, 3.162 (als gespiegeld)

	project	getekend	schaal
	98 woningen Quatrebras, Laan	Key	1:50
	omschrijving	status	datum
	type 2C	definitief	14-10-2022
	1e verdieping	project nr	
		09515	
		tekening nr	wijz.
		V-272	

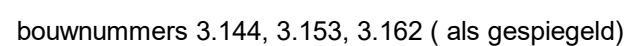

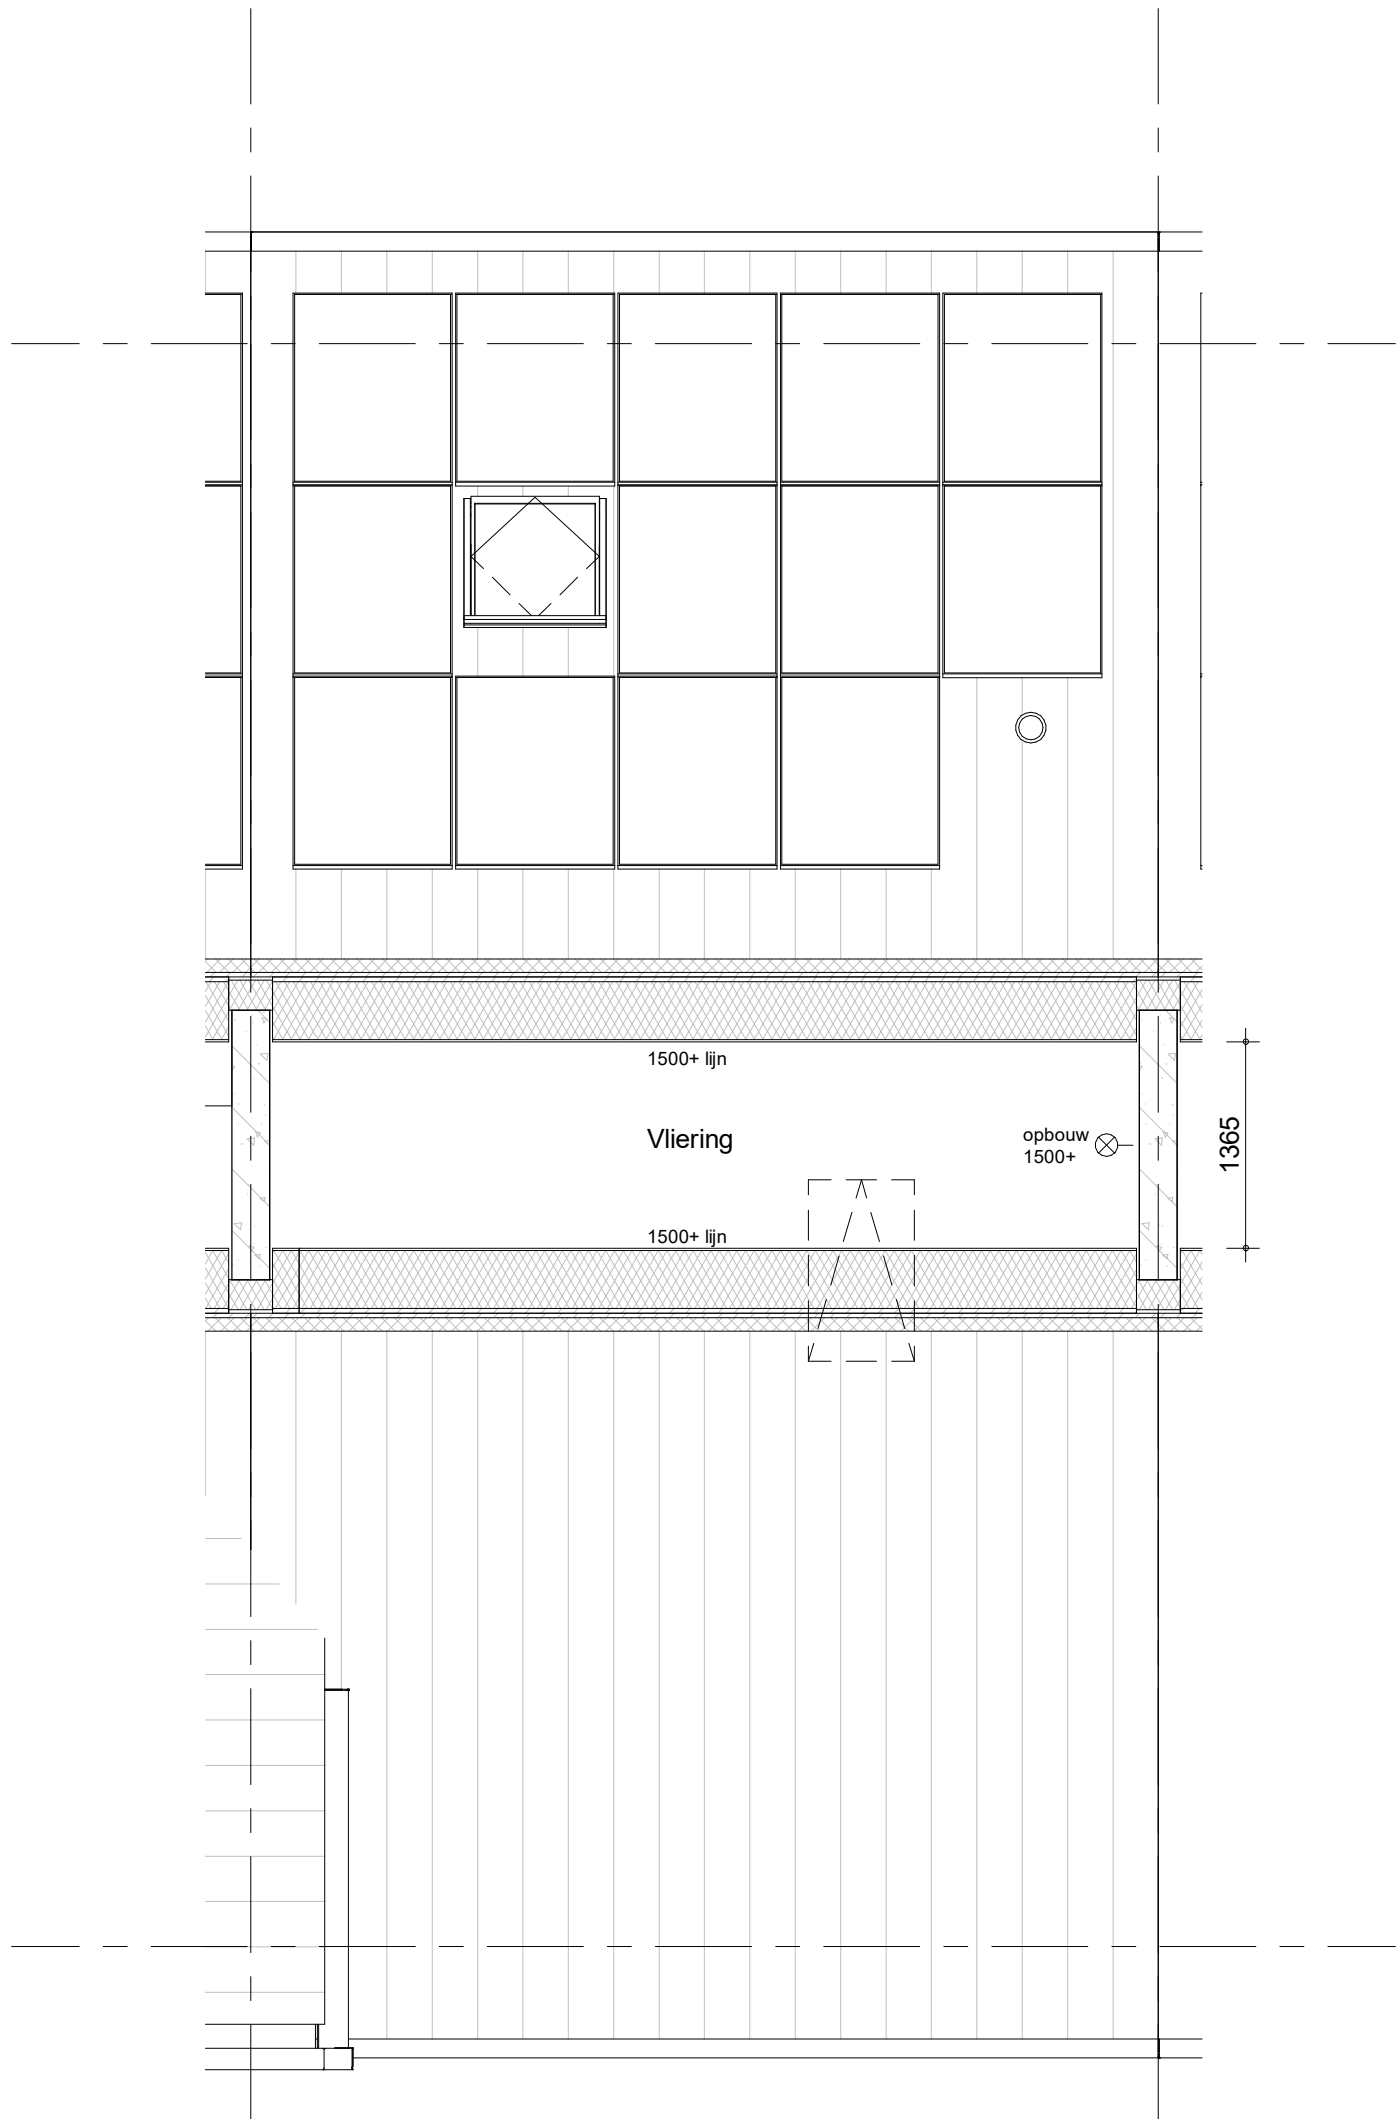


bouwnummers 3.106, 3.107, 3.108, 3.109, 3.120, 3.121, 3.122, 3.131, 3.132, 3.133, 3.134,
3.143, 3.152, 3.161 (als getekend)

bouwnummers 3.144, 3.153, 3.162 (als gespiegeld)



project
98 woningen Quatrebras, Laan
omschrijving
**type 2C
vliering**

getekend
KEy
status
definitief
project nr
09515
tekening nr
V-274
schaal
1:50
datum
14-10-2022
wijz.

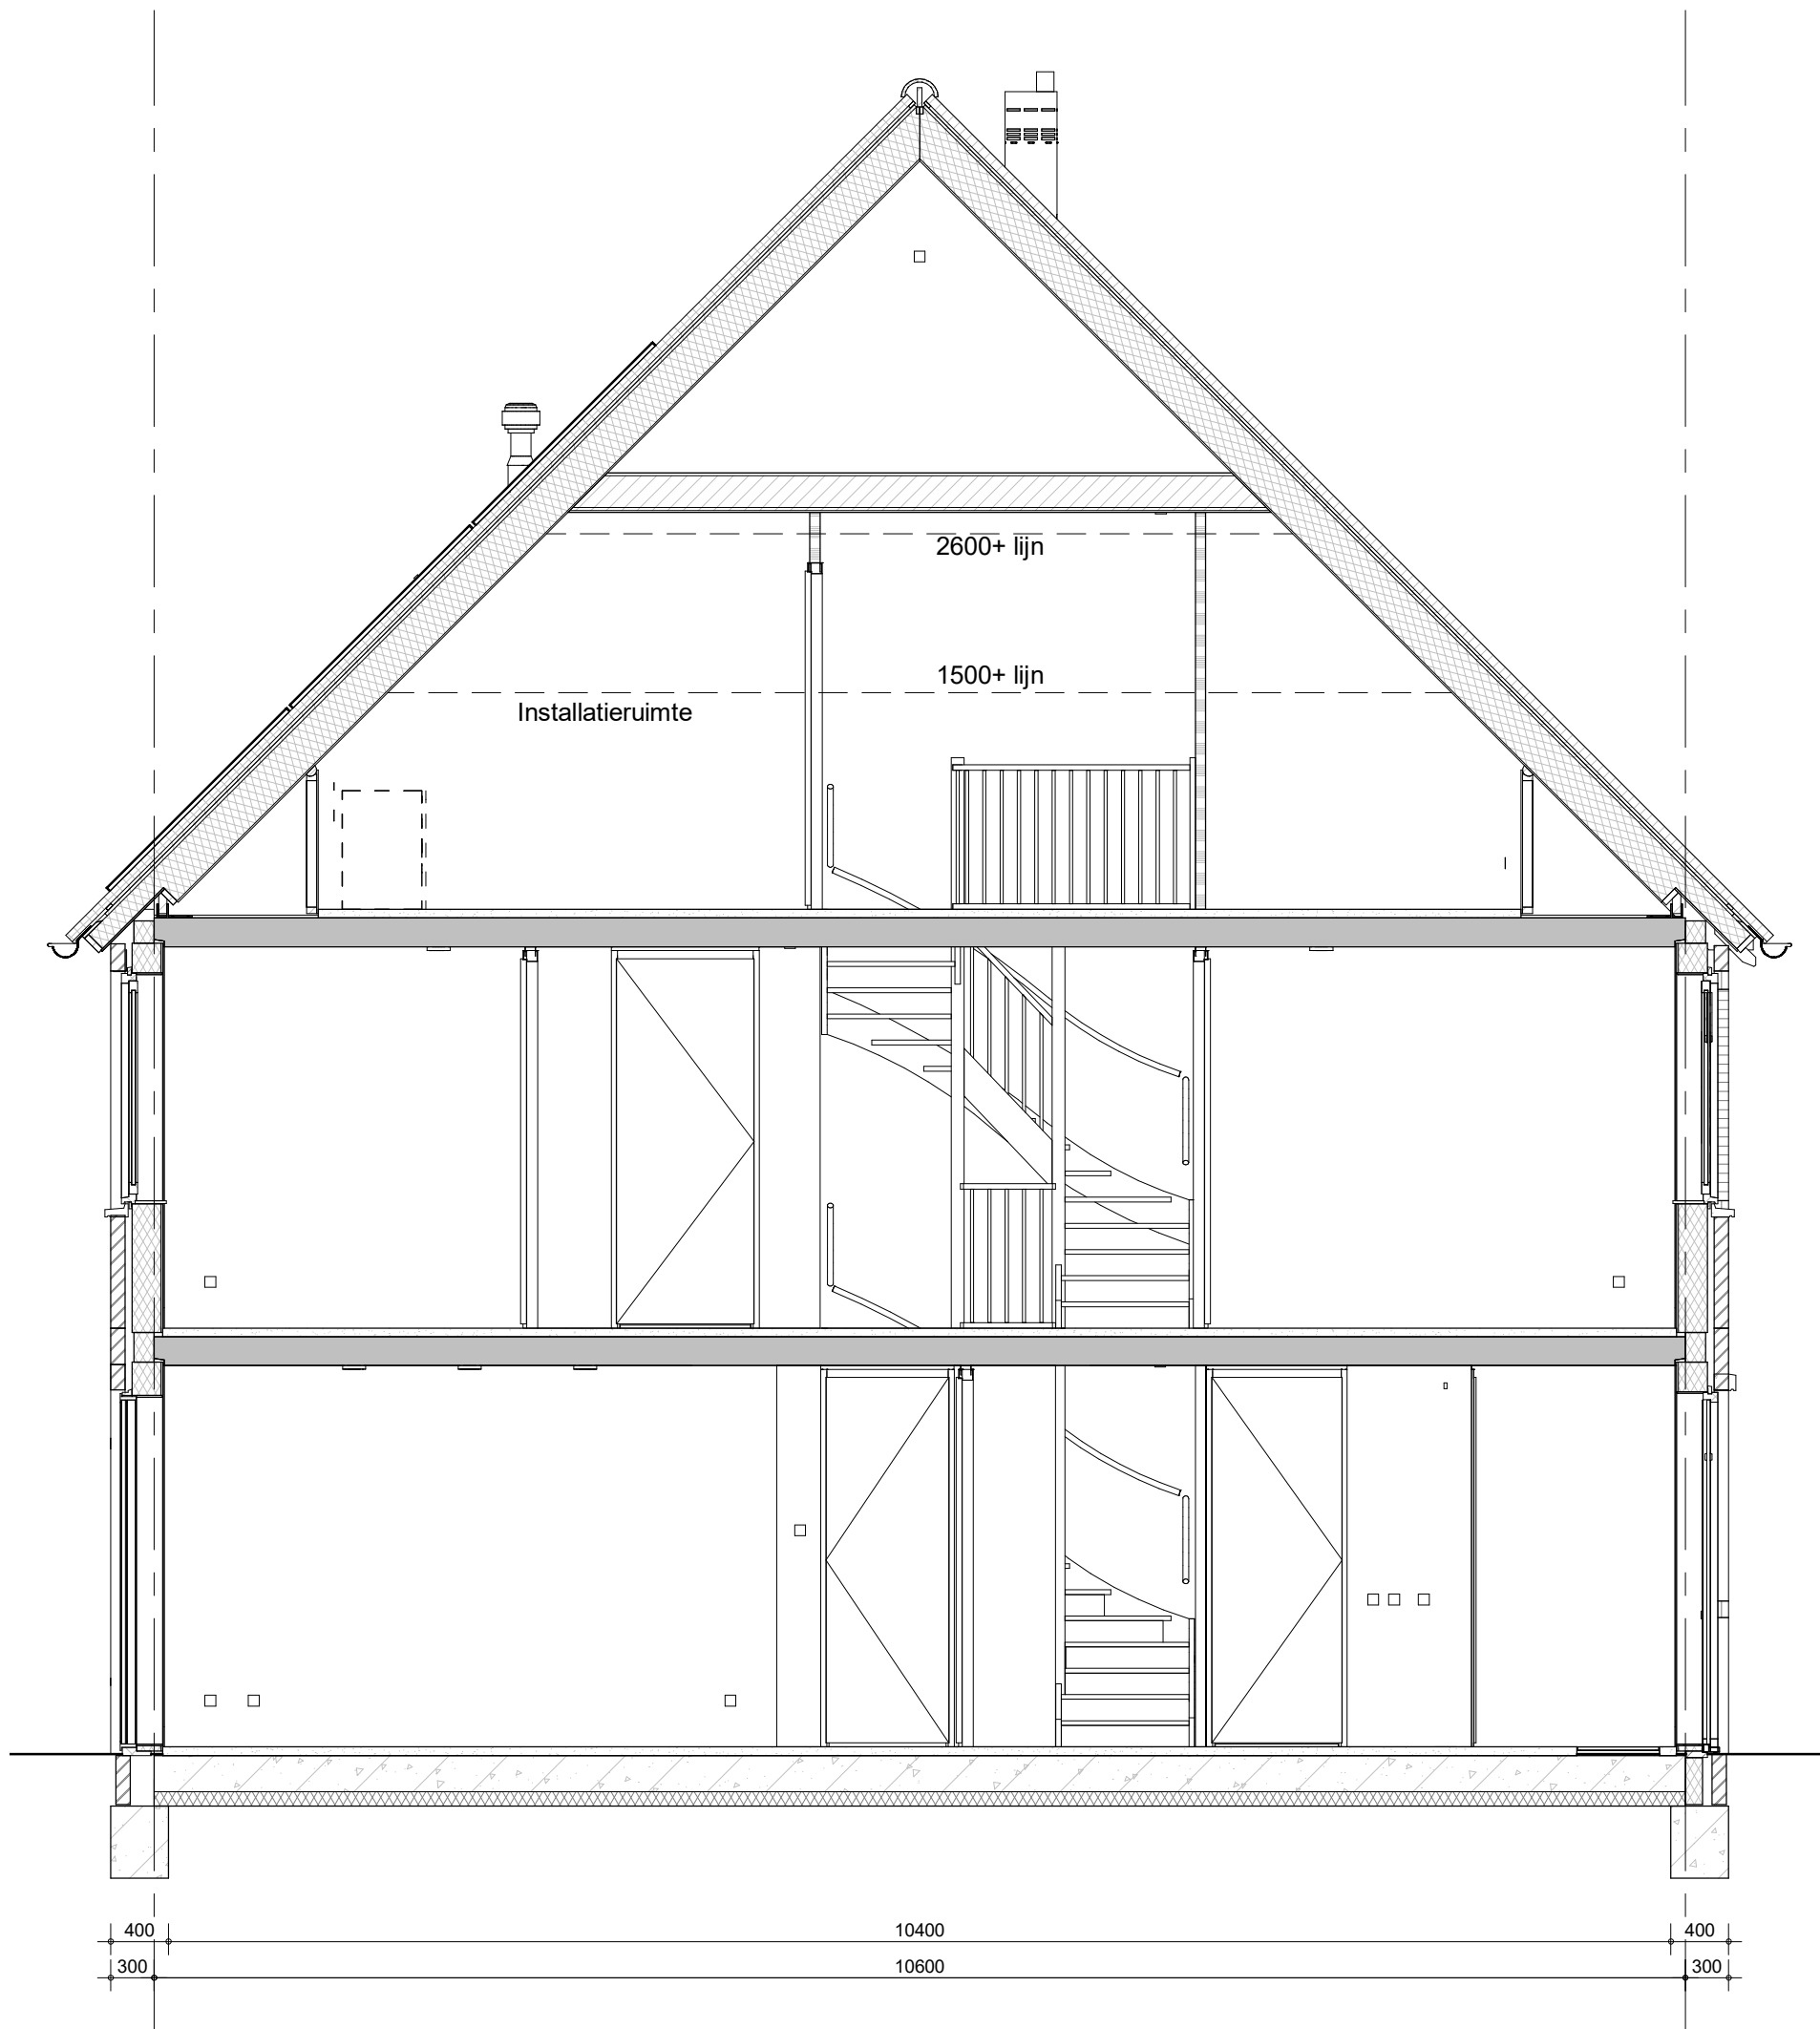

bouwnummers 3.106, 3.107, 3.108, 3.109, 3.120, 3.121, 3.122, 3.131, 3.132, 3.133, 3.134,
3.143, 3.152, 3.161 (als getekend)

bouwnummers 3.144, 3.153, 3.162 (als gespiegeld)



project
98 woningen Quatrebras, Laan

omschrijving
type 2C
doorsnede


getekend
Key
status
definitief

schaal
1:50
datum
14-10-2022

project nr
09515

tekening nr
V-275

wijz.

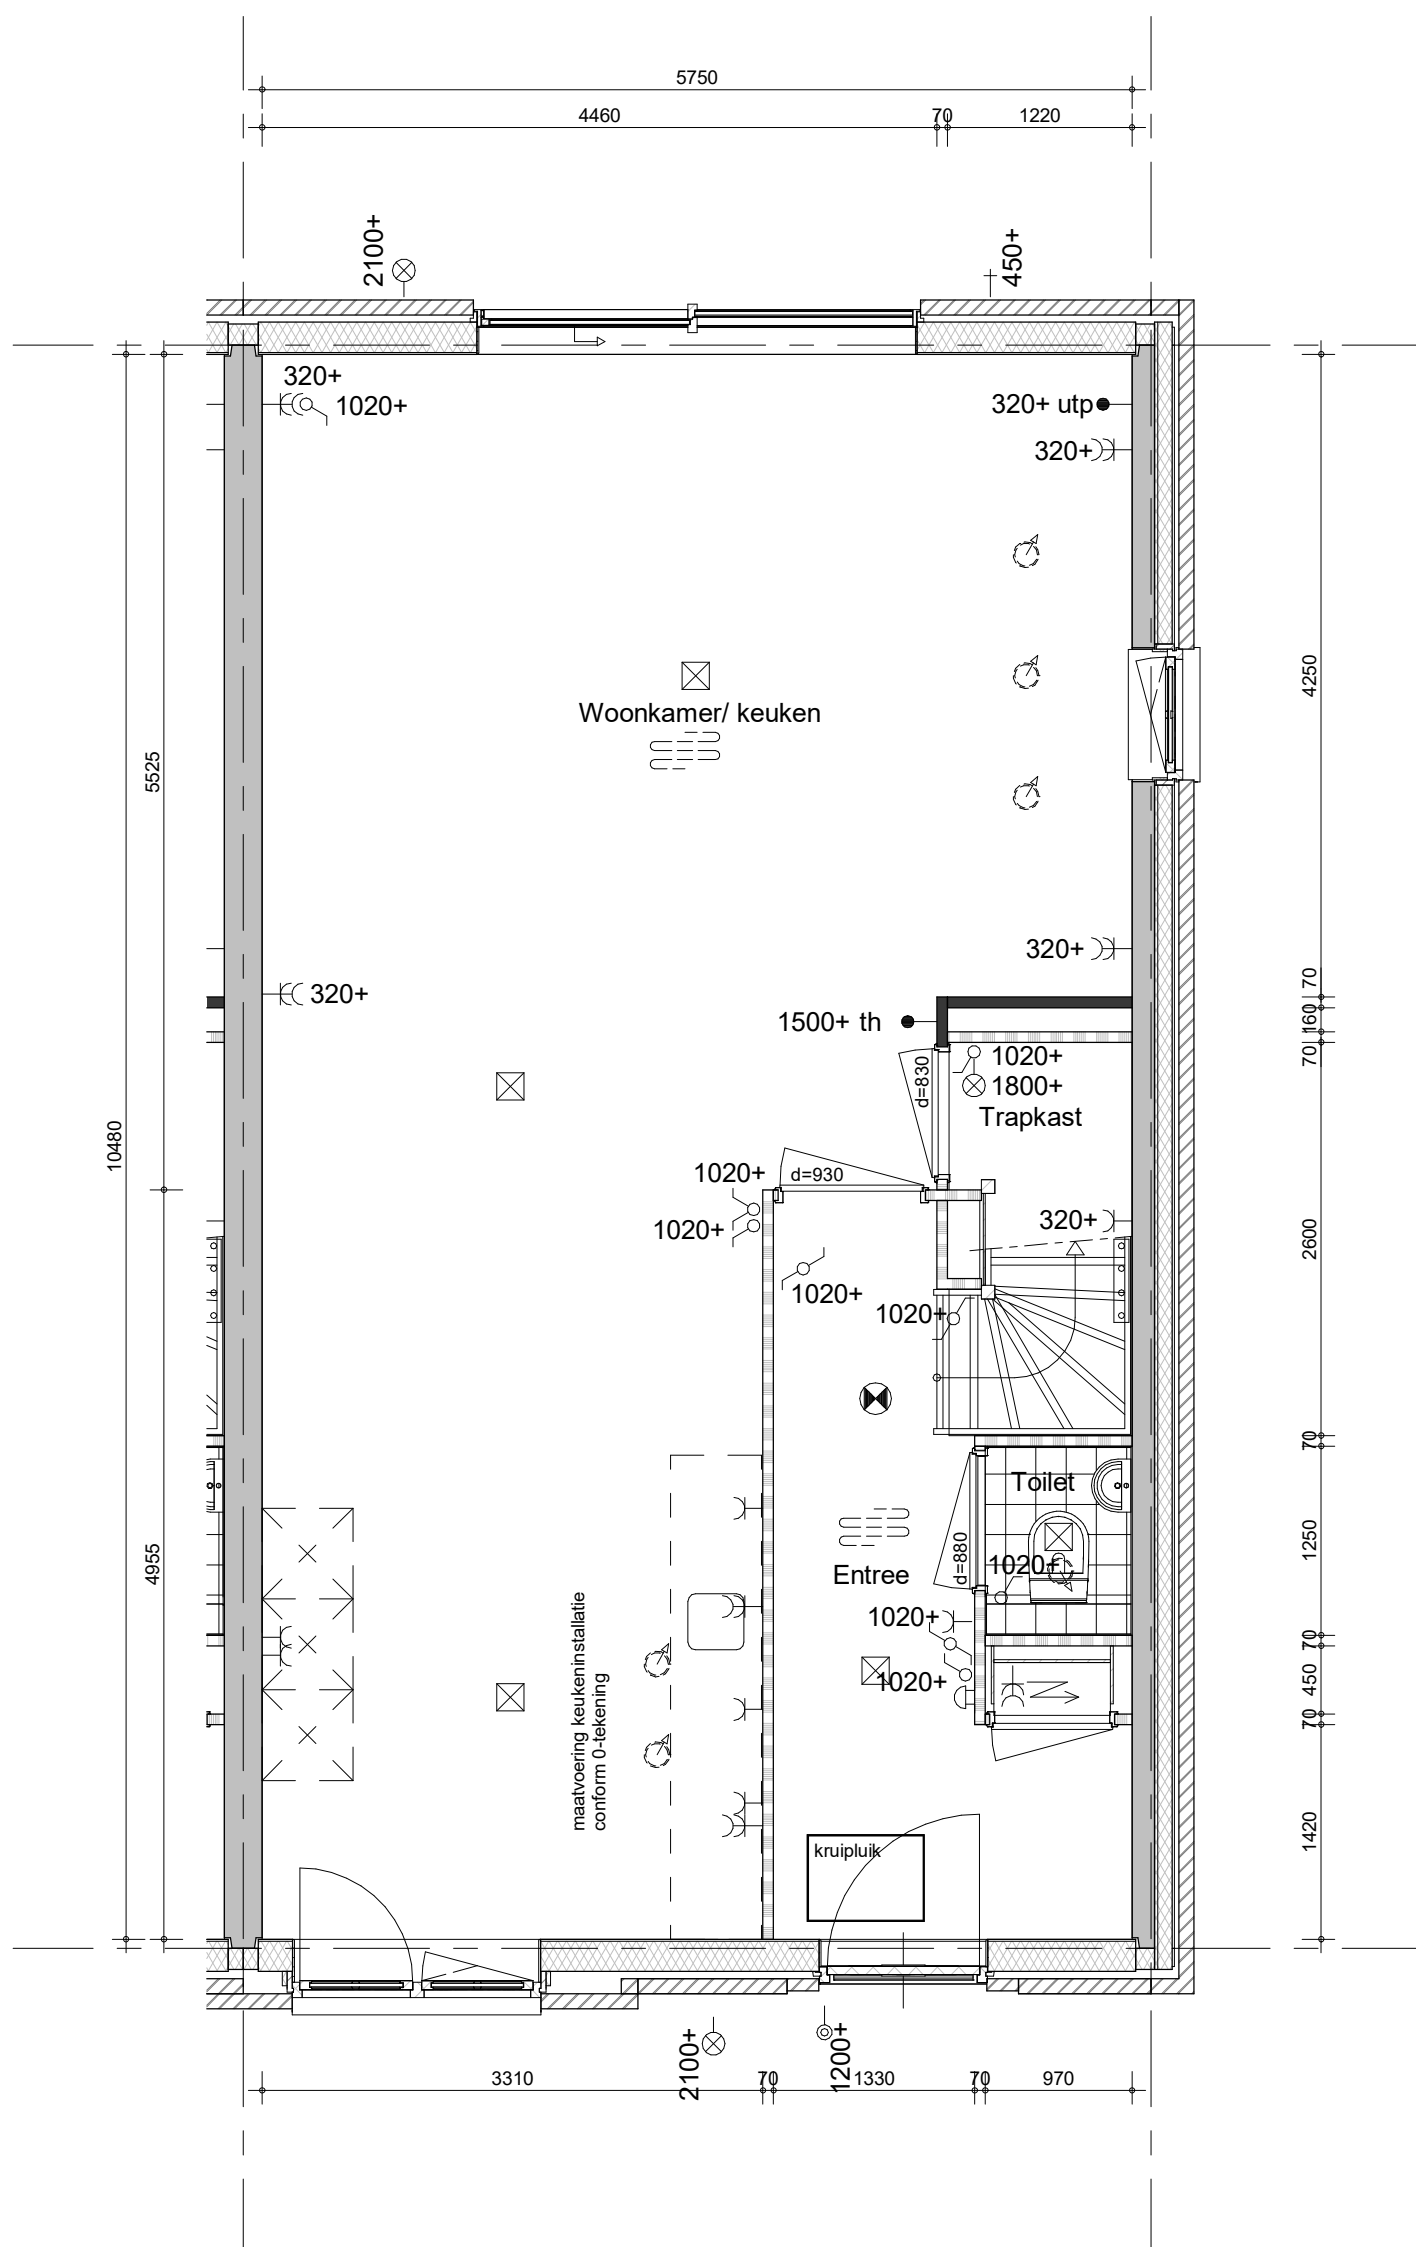


bouwnummers 3.110, 3.123, 3.135, 3.145, 3.154, 3.163 (als getekend)
bouwnummers 3.105, 3.119, 3.130, 3.142, 3.151, 3.160 (als gespiegeld)



project
98 woningen Quatrebras, Laan
omschrijving
**type 2Dk
begane grond**

getekend
KEy
status
definitief
project nr
09515
tekening nr
V-281
schaal
1:50
datum
14-10-2022
wijz.

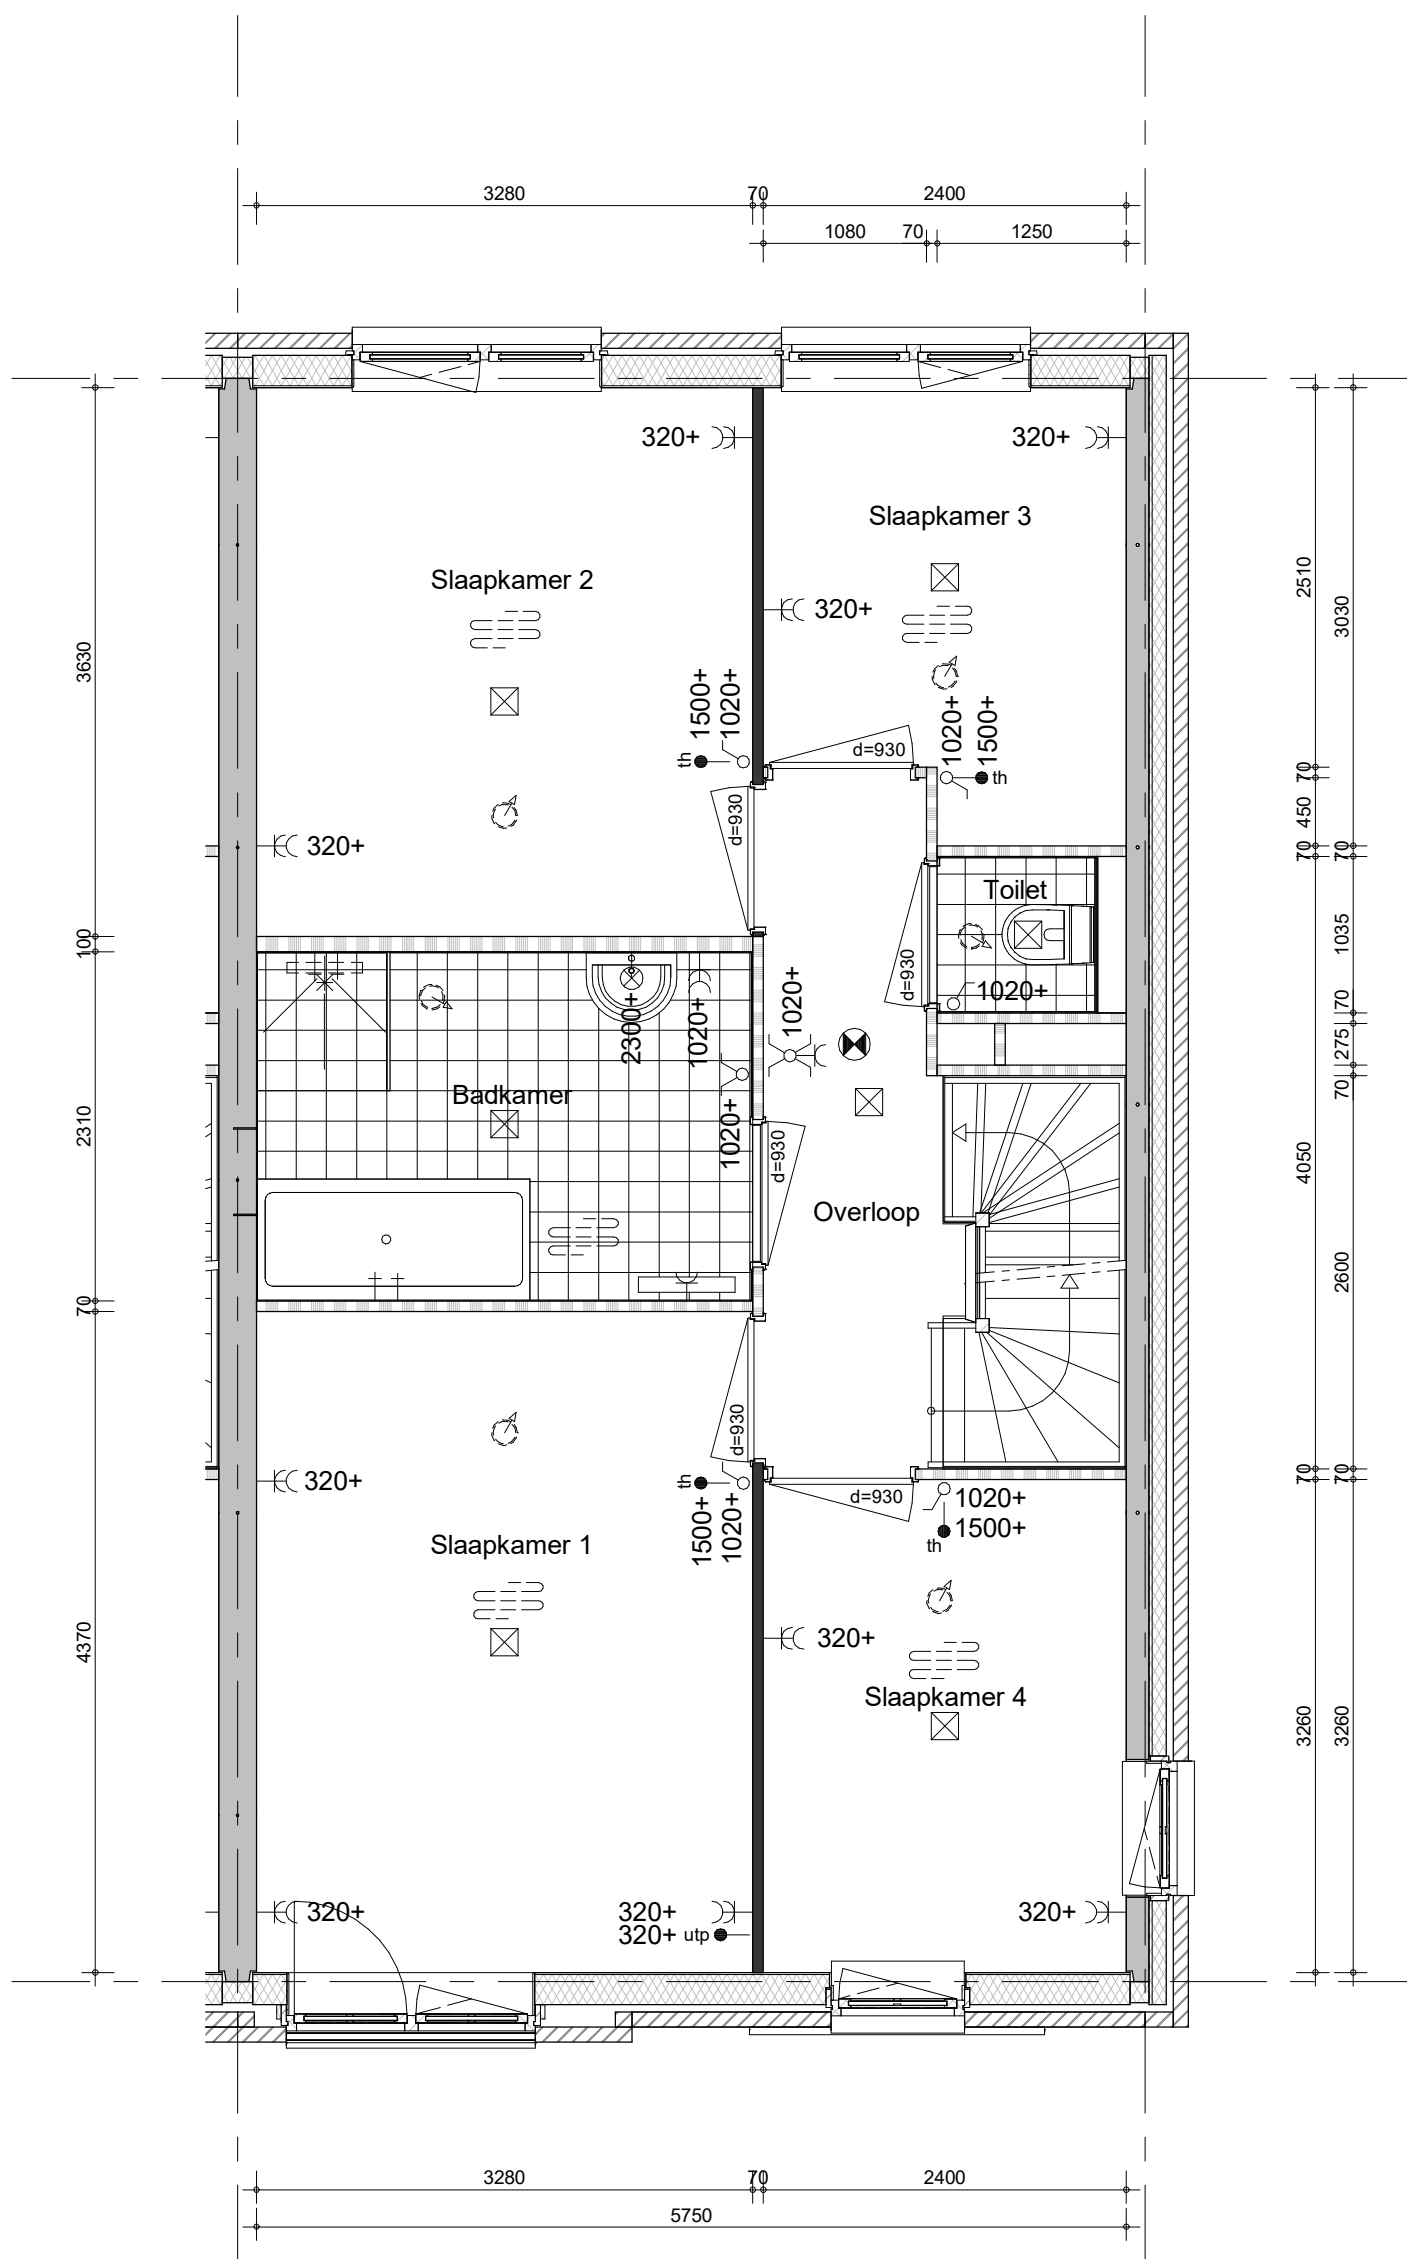


bouwnummers 3.110, 3.123, 3.135, 3.145, 3.154, 3.163 (als getekend)
bouwnummers 3.105, 3.119, 3.130, 3.142, 3.151, 3.160 (als gespiegeld)



project
98 woningen Quatrebras, Laan
omschrijving
type 2Dk
1e verdieping

getekend
Key
status
definitief
project nr
09515
tekening nr
V-282
schaal
1:50
datum
14-10-2022
wijz.

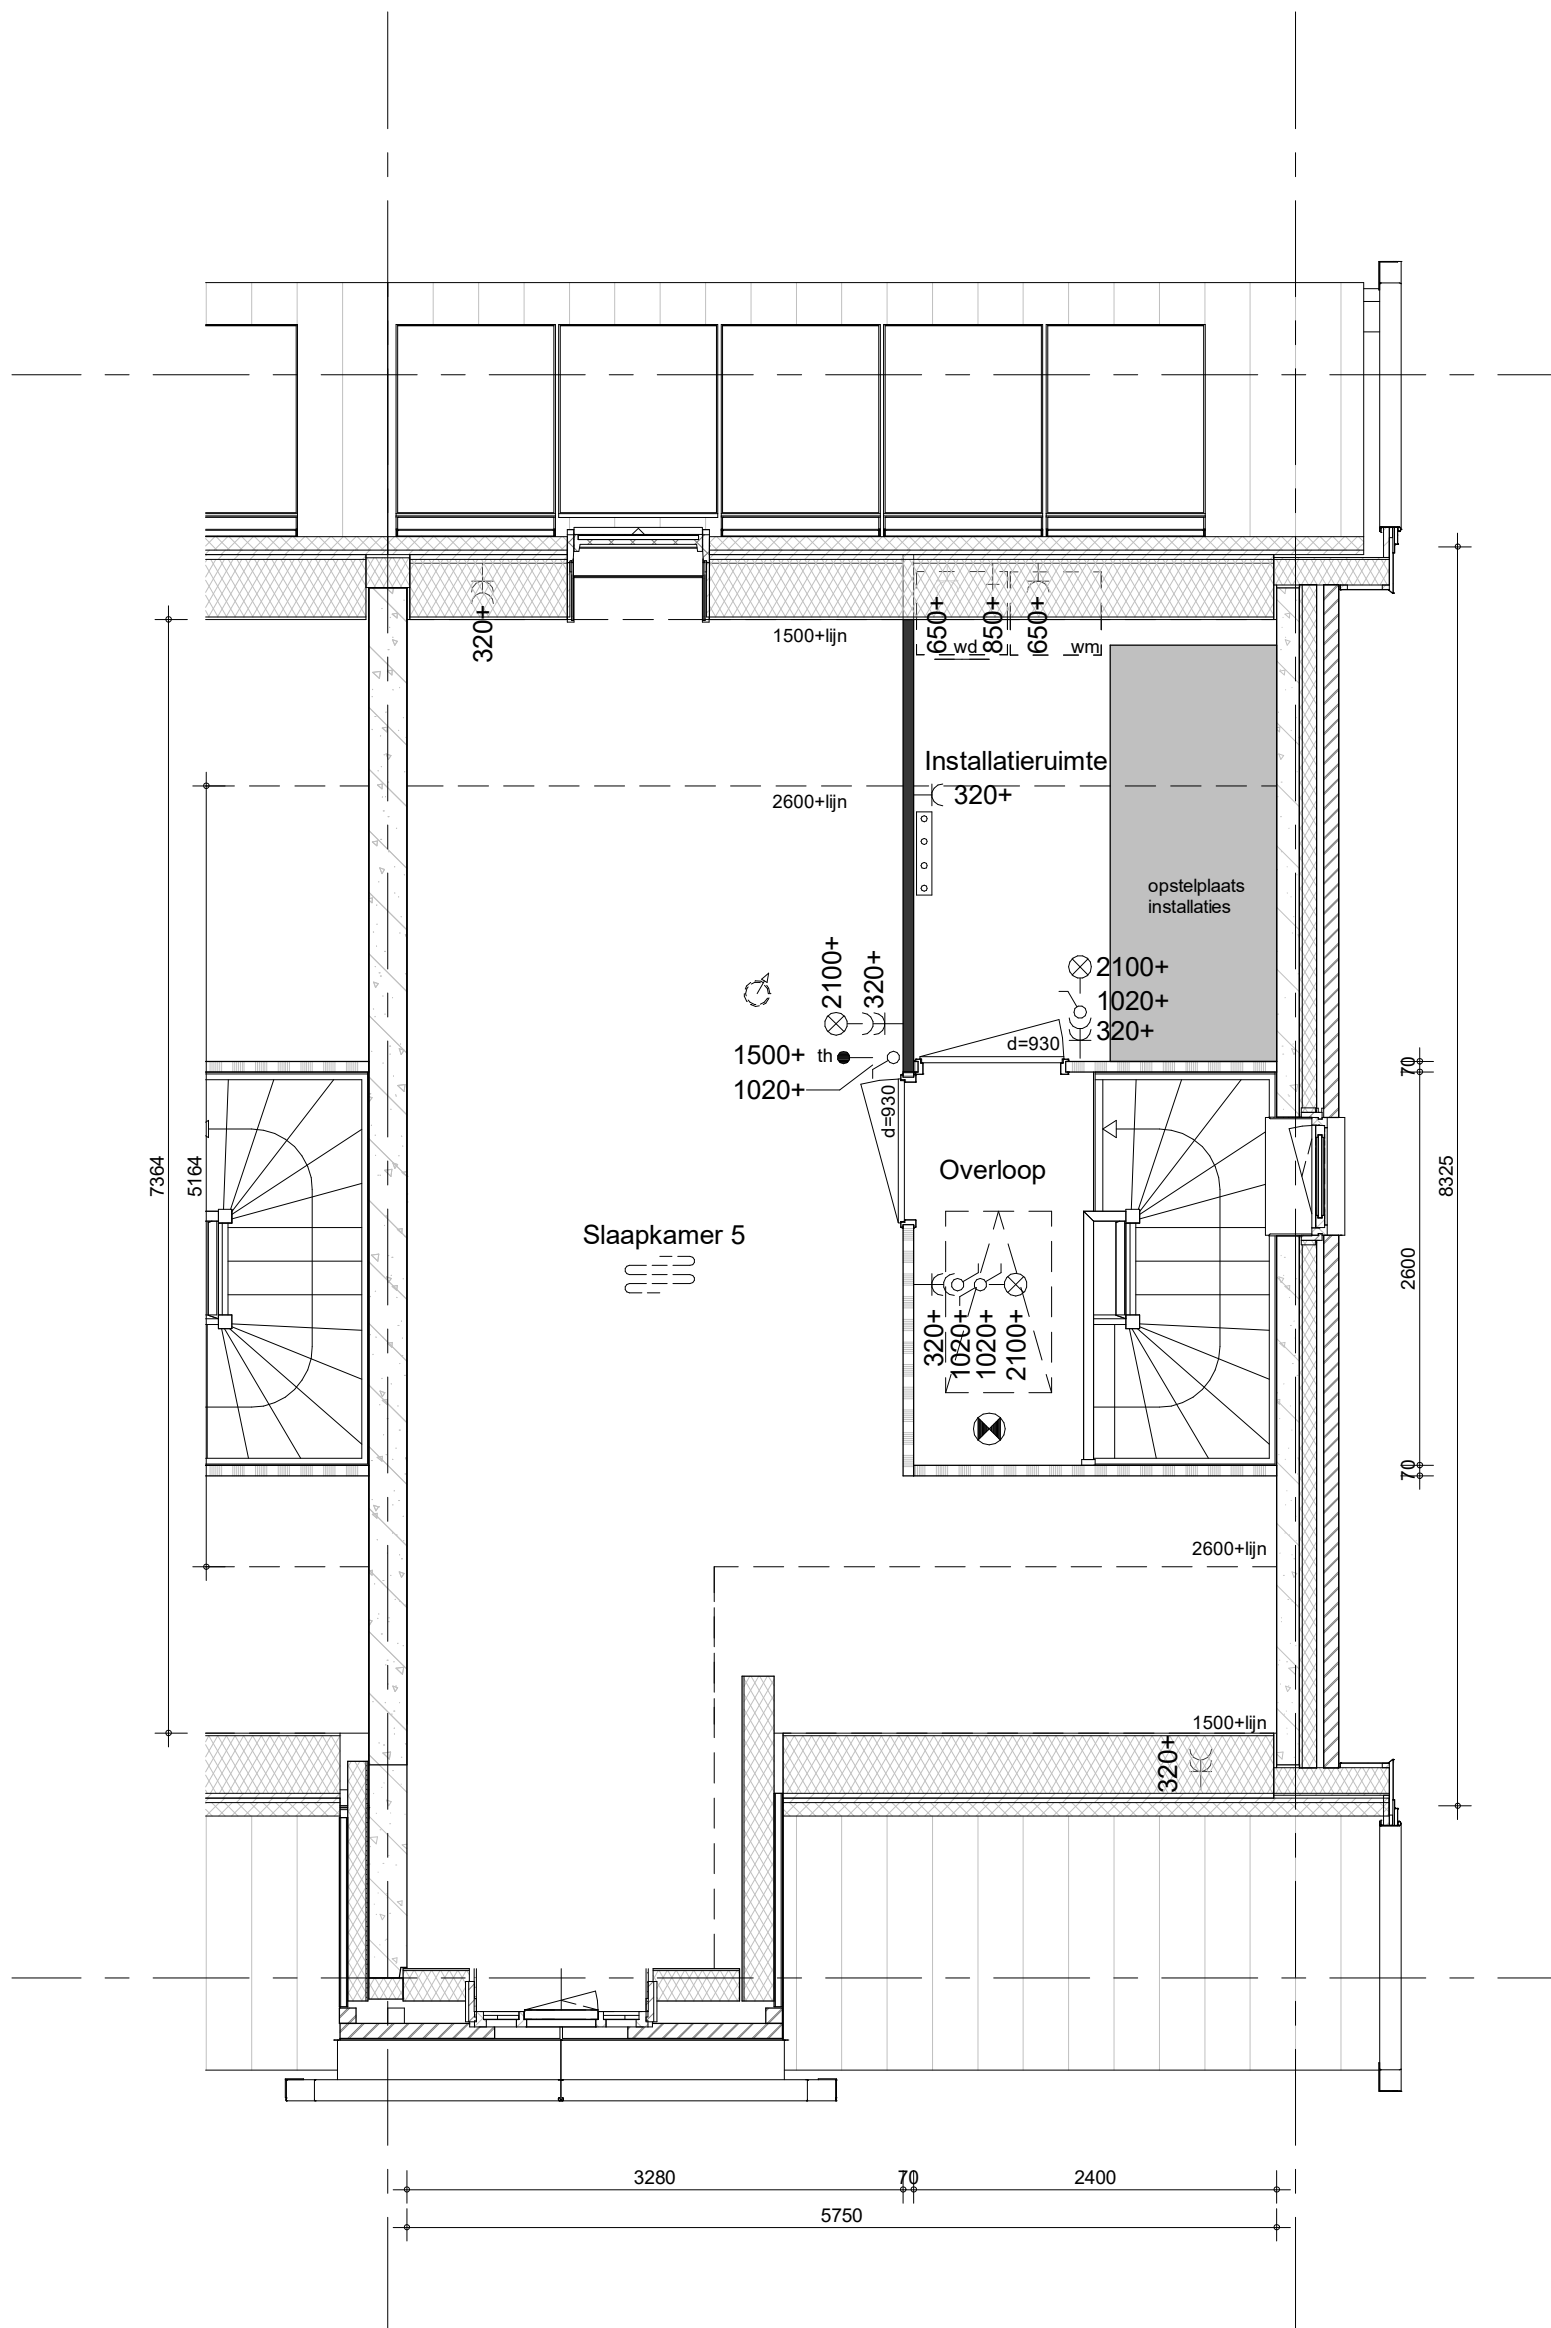


bouwnummers 3.110, 3.123, 3.135, 3.145, 3.154, 3.163 (als getekend)
bouwnummers 3.105, 3.119, 3.130, 3.142, 3.151, 3.160 (als gespiegeld)



project
98 woningen Quatrebras, Laan
omschrijving
type 2Dk
2e verdieping

getekend
KEY
status
definitief
project nr
09515
tekening nr
V-283
schaal
1:50
datum
14-10-2022
wijz.

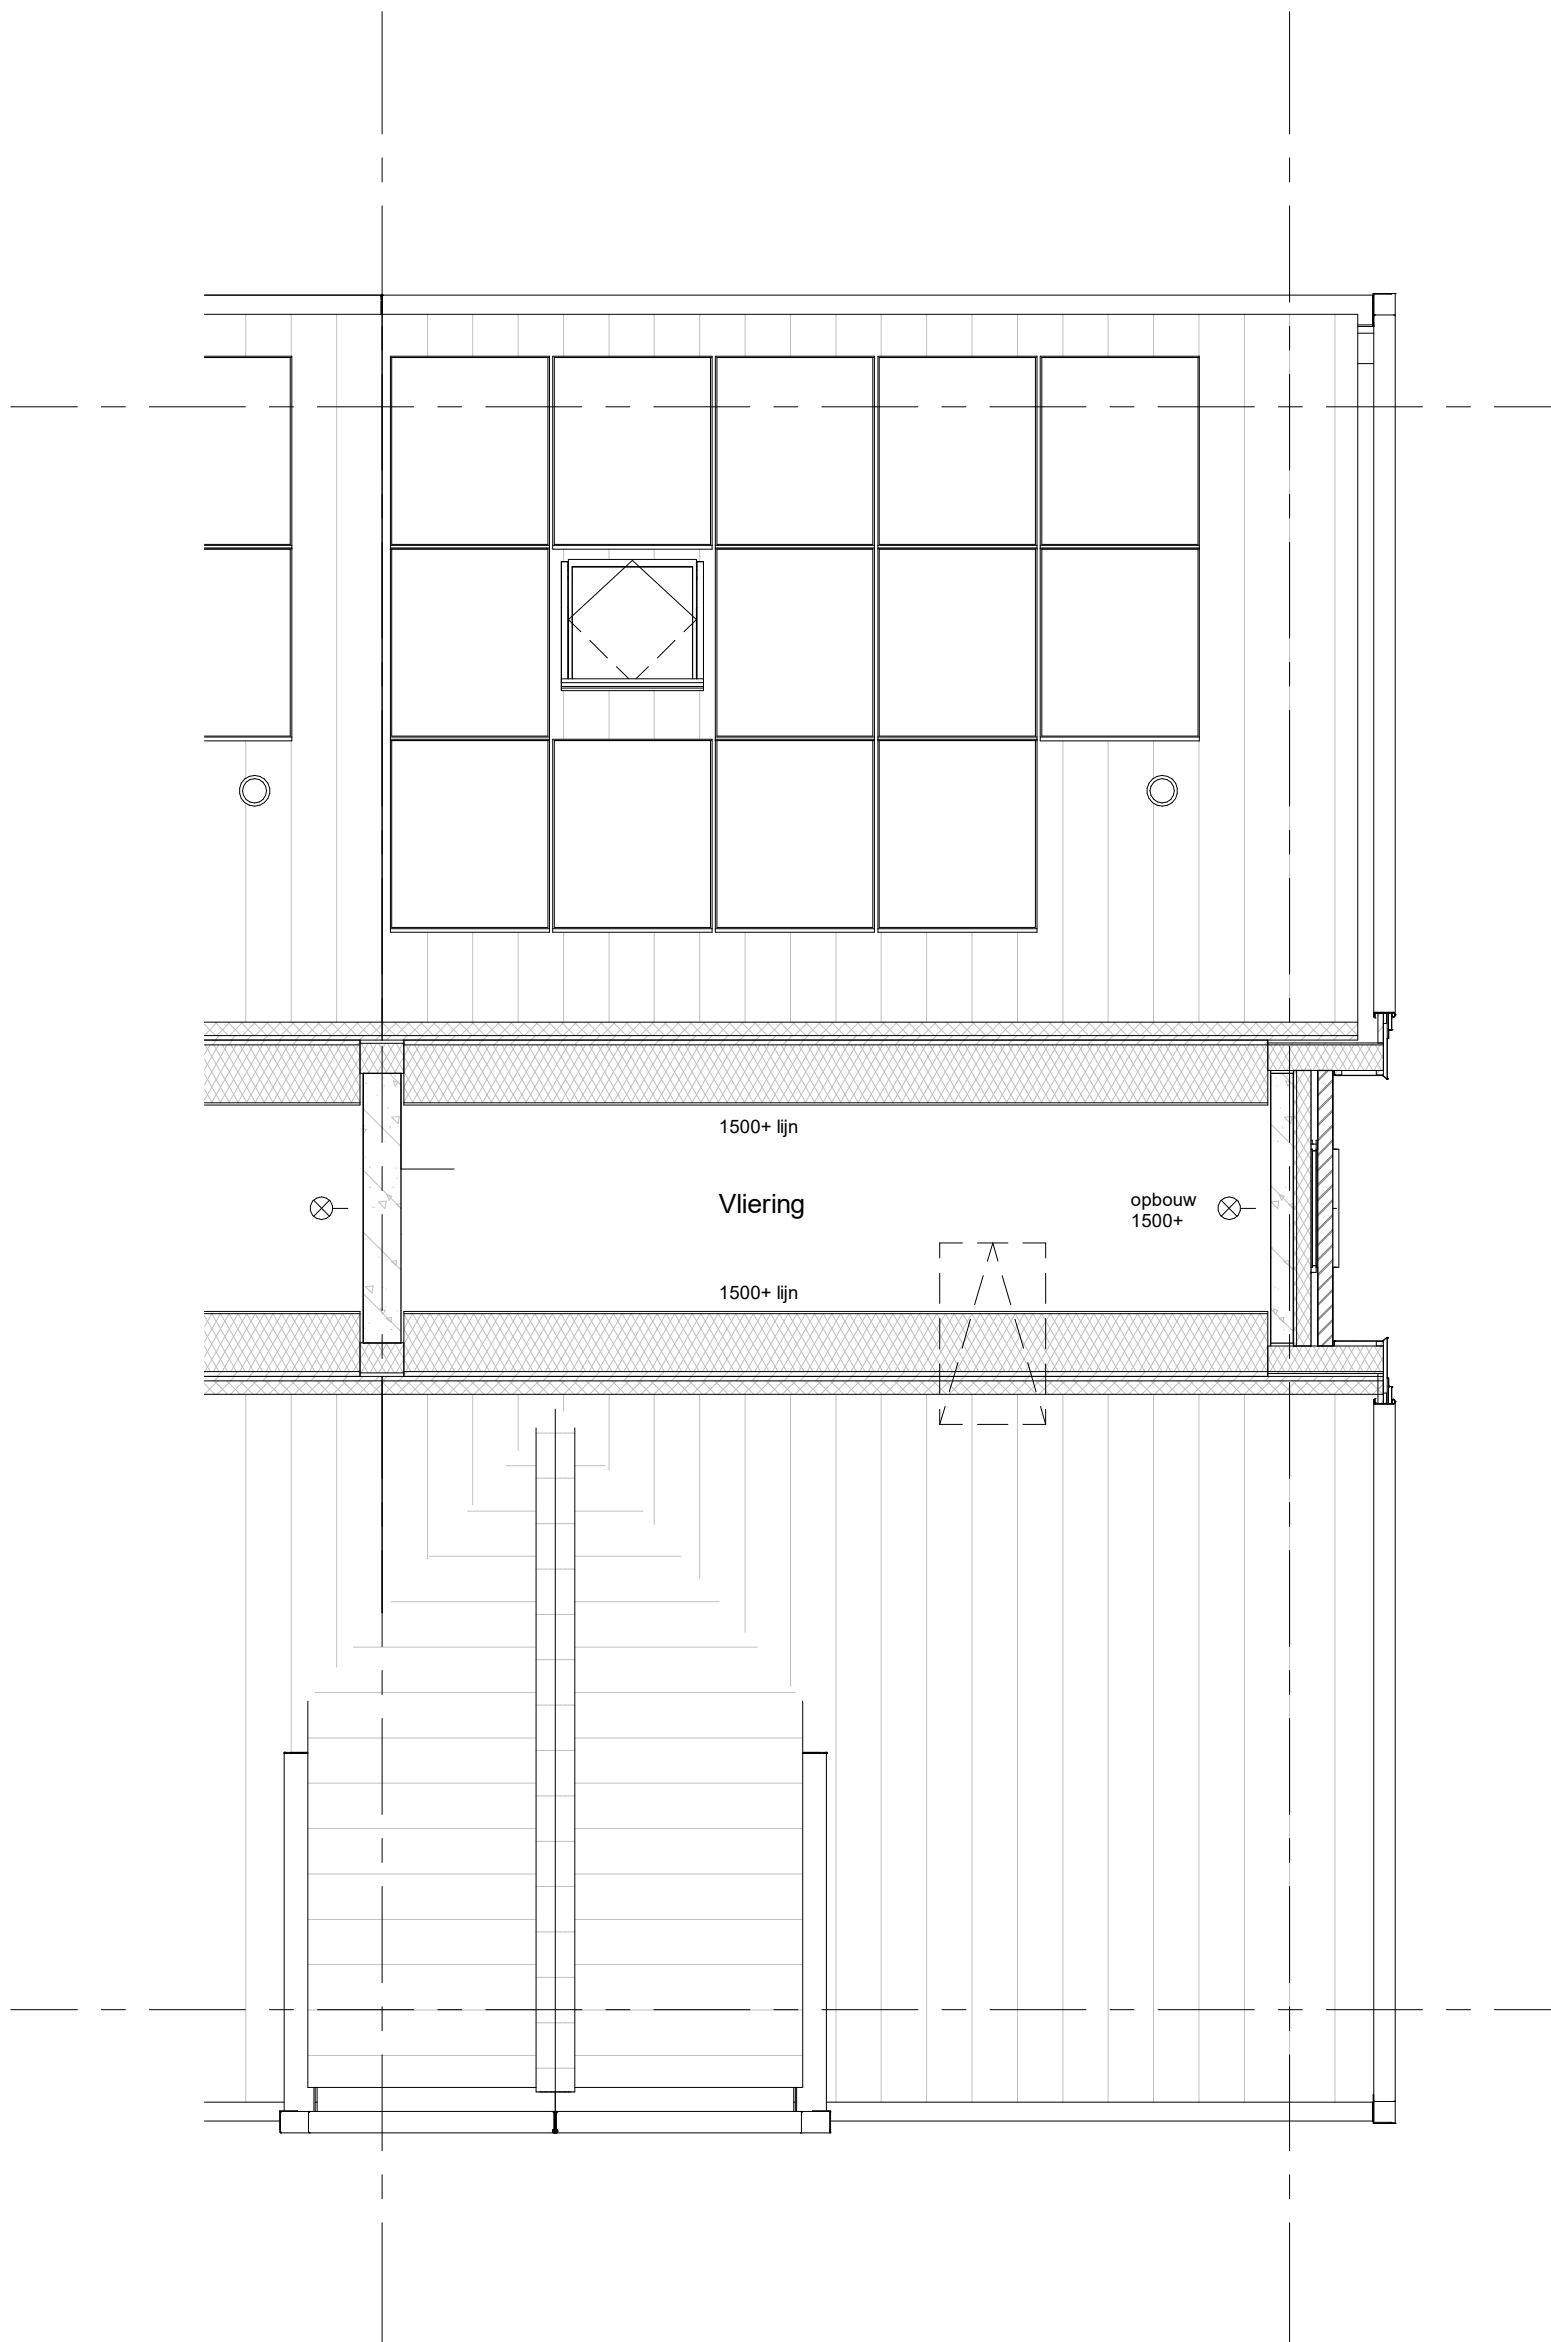


bouwnummers 3.110, 3.123, 3.135, 3.145, 3.154, 3.163 (als getekend)
bouwnummers 3.105, 3.119, 3.130, 3.142, 3.151, 3.160 (als gespiegeld)



project
98 woningen Quatrebras, Laan
omschrijving
type 2Dk
vliering

getekend
KEy
status
definitief
project nr
09515
tekening nr
V-284
schaal
1:50
datum
14-10-2022
wijz.

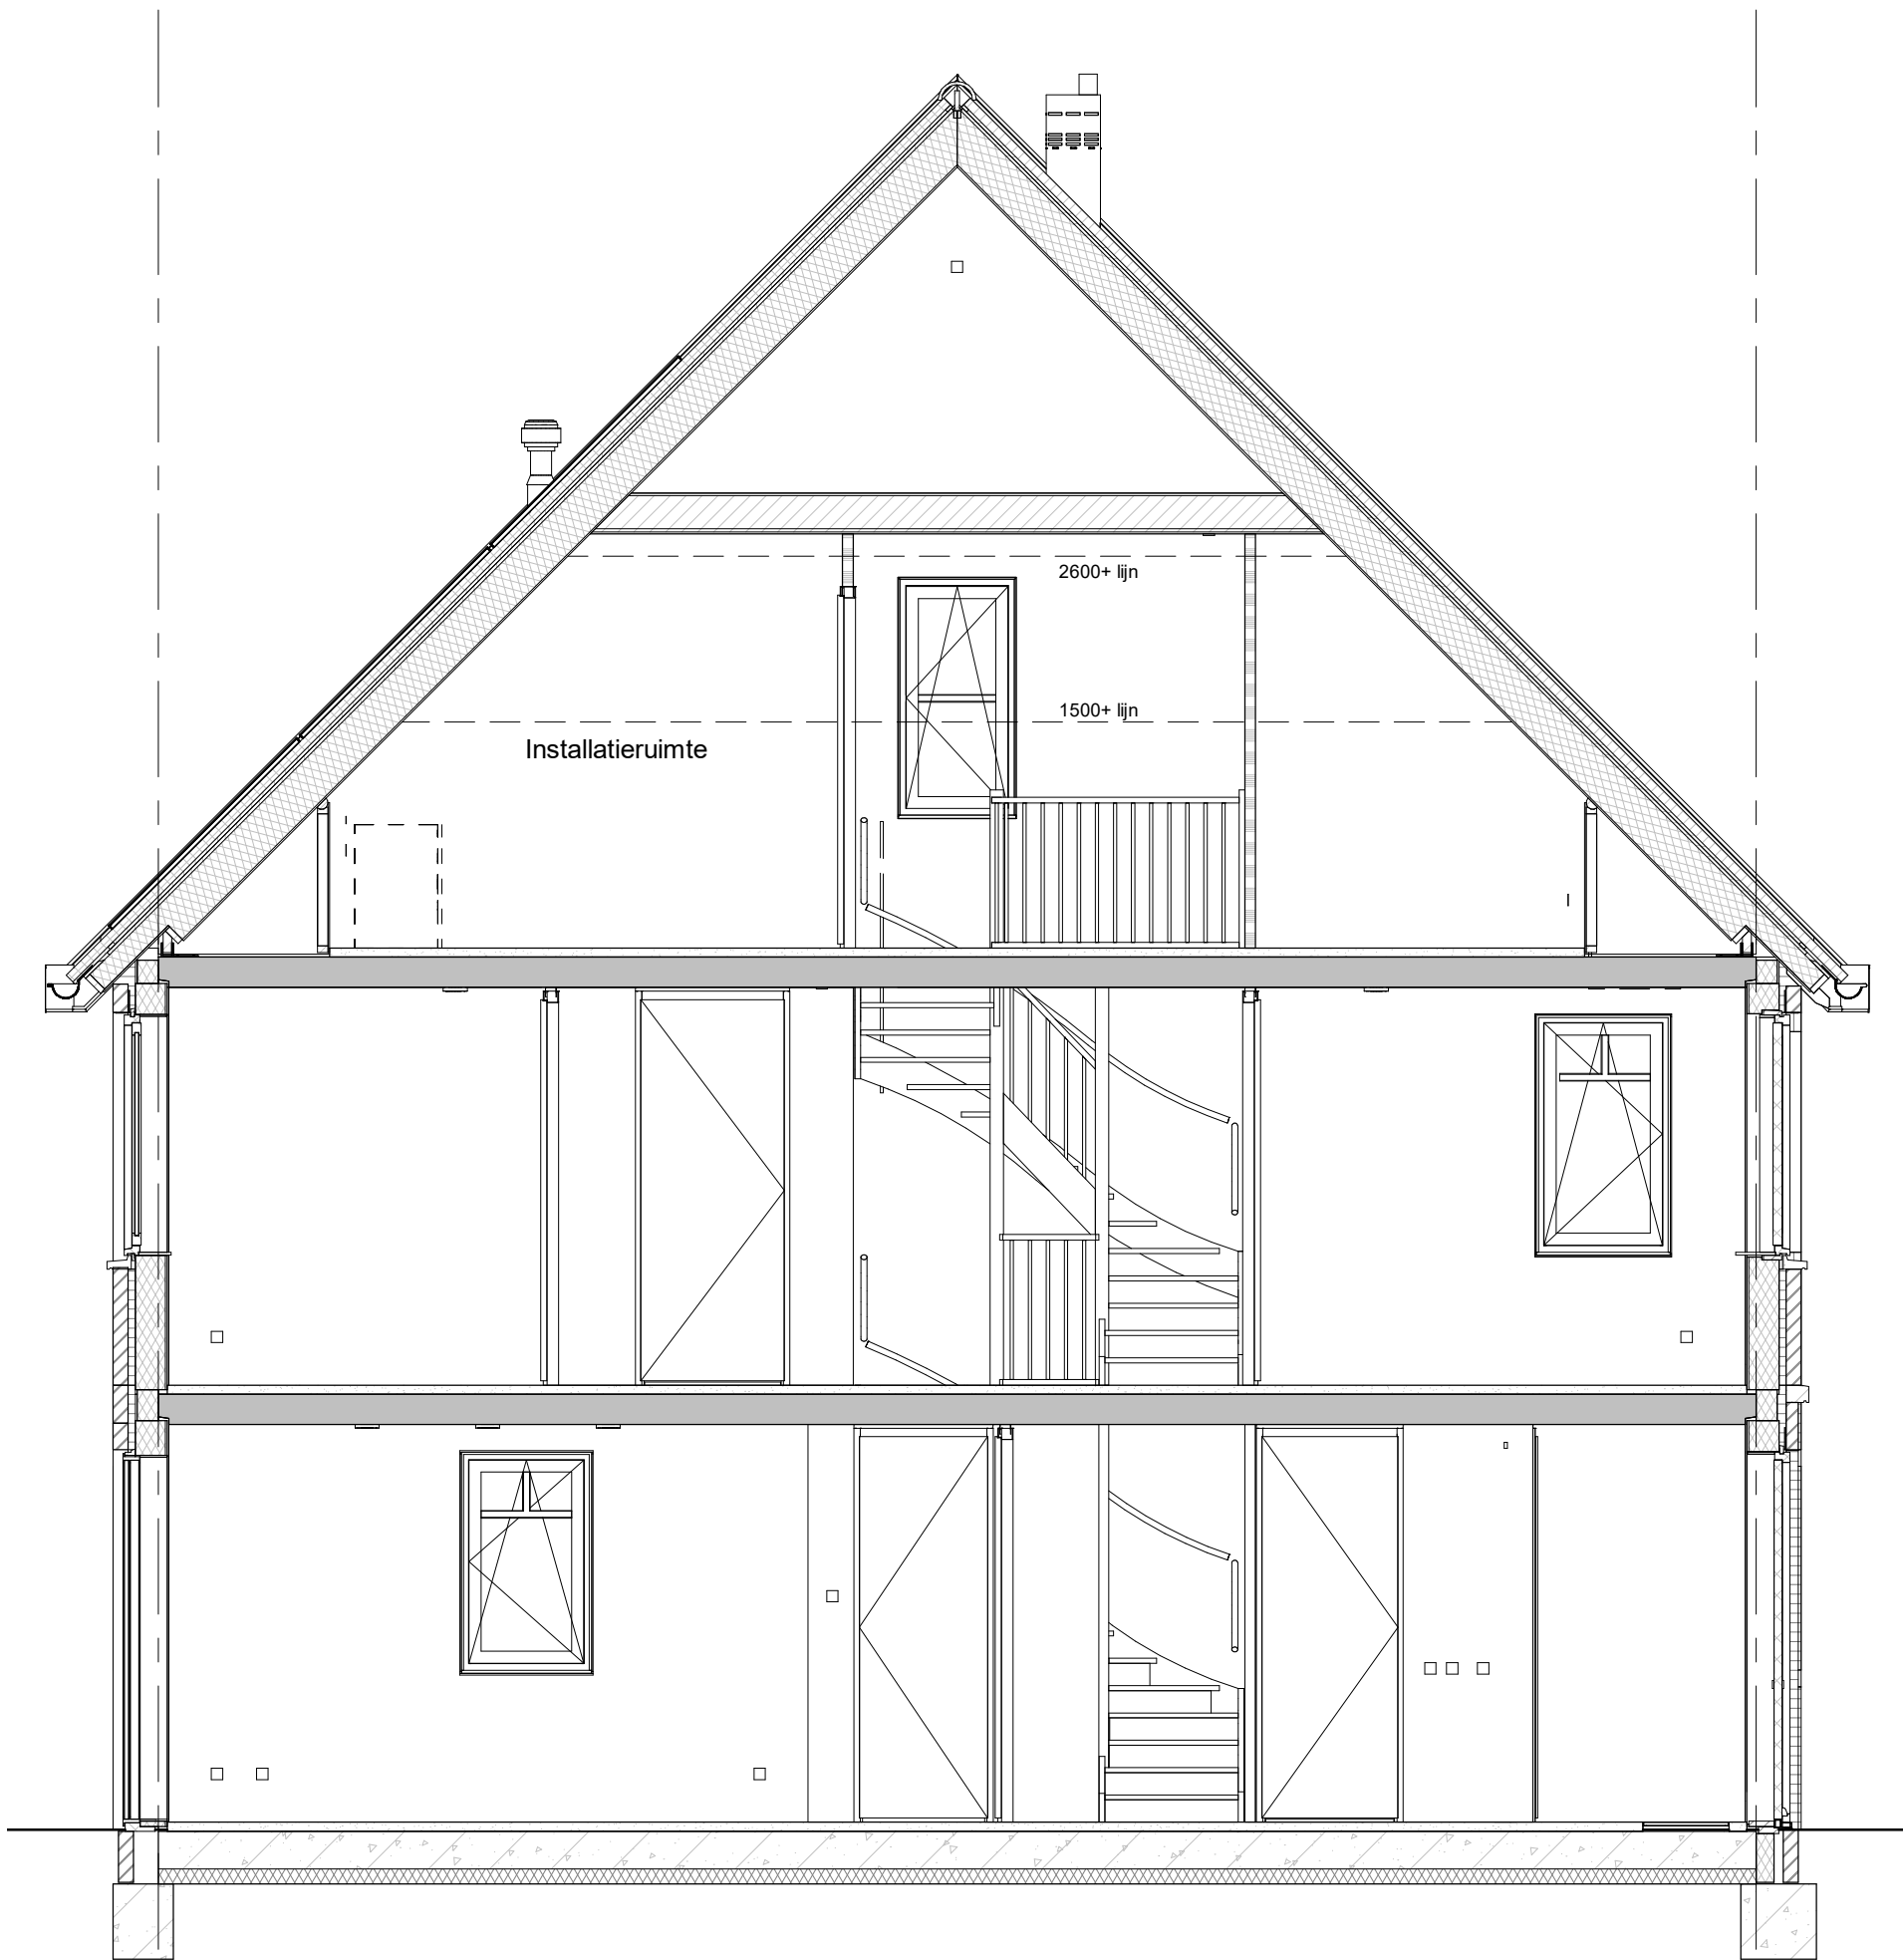


bouwnummers 3.110, 3.123, 3.135, 3.145, 3.154, 3.163 (als getekend)
bouwnummers 3.105, 3.119, 3.130, 3.142, 3.151, 3.160 (als gespiegeld)




project
98 woningen Quatrebras, Laan
omschrijving
**type 2Dk
doorsnede**


getekend
KEy
status
definitief
project nr
09515
tekening nr
V-285
schaal
1:50
datum
14-10-2022
wijz.

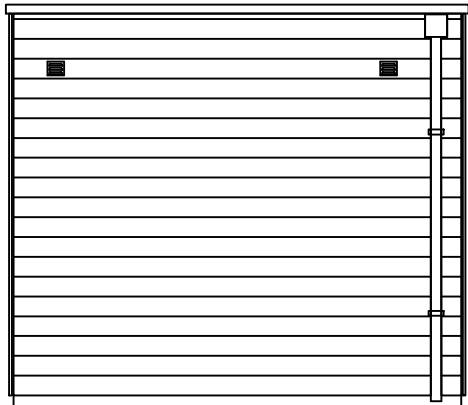


gevel tuinzijde

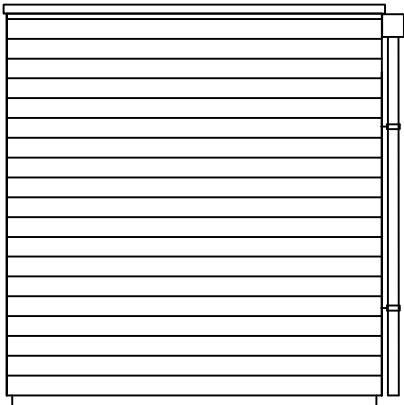


zijgevel

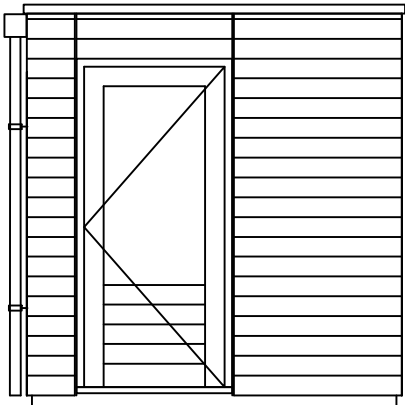


zijgevel

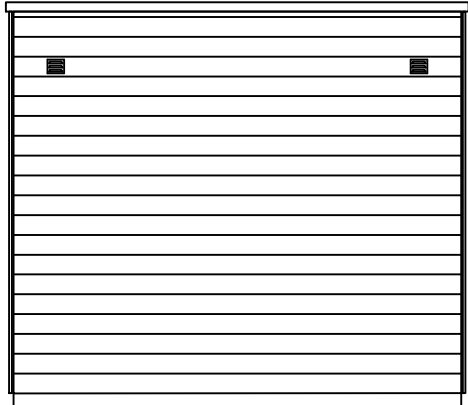

gevel achterzijde

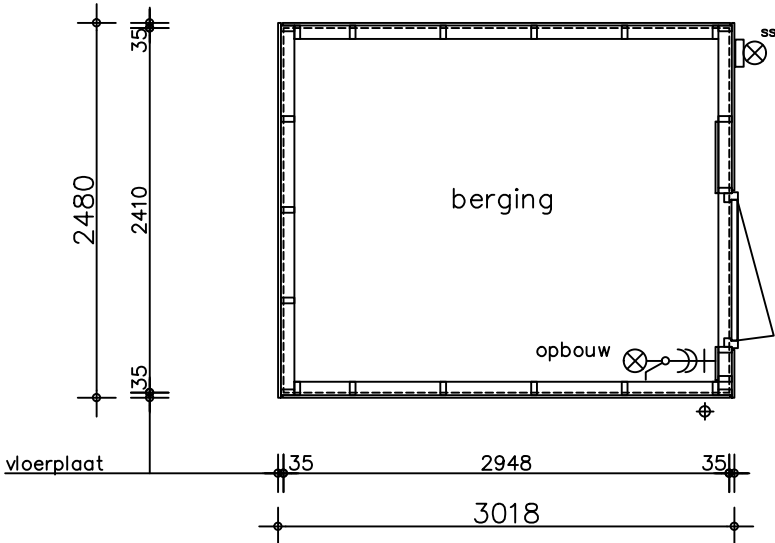

plattegrond

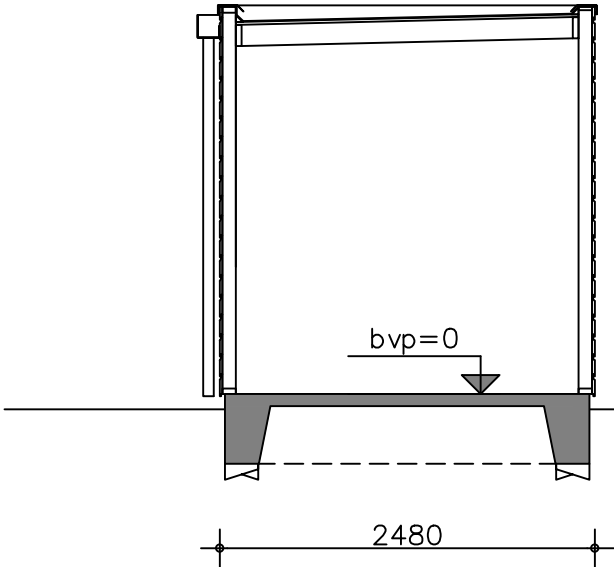


doorsnede


bouwnummer:
3.089, 3.155 (als getekend)
3.090, 3.129, 3.154 (als gespiegeld)




project		65 woningen Quatrebras, Laan	
onderwerp	berging type B plat dak enkel	projectnr.	09515
tekenaar	-	tekeningsnr.	V- 601
status	definitief	(wijz)/datum	(O) 14-10-2022
schaal	1:50		

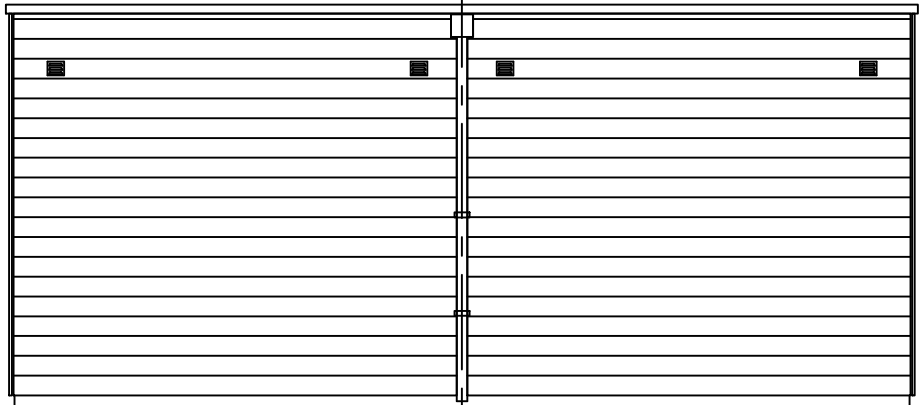


gevel tuinzijde

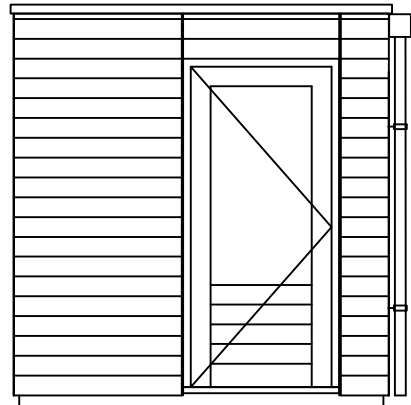


zijgevel

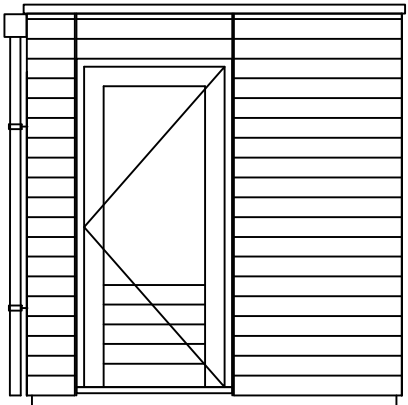


zijgevel

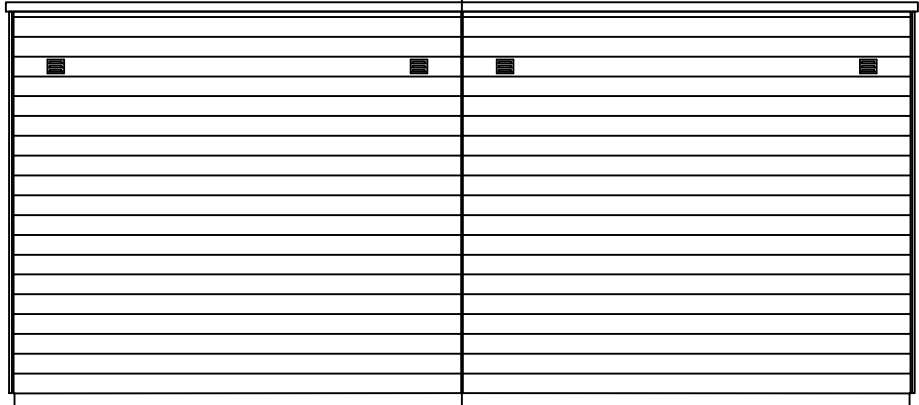

gevel achterzijde

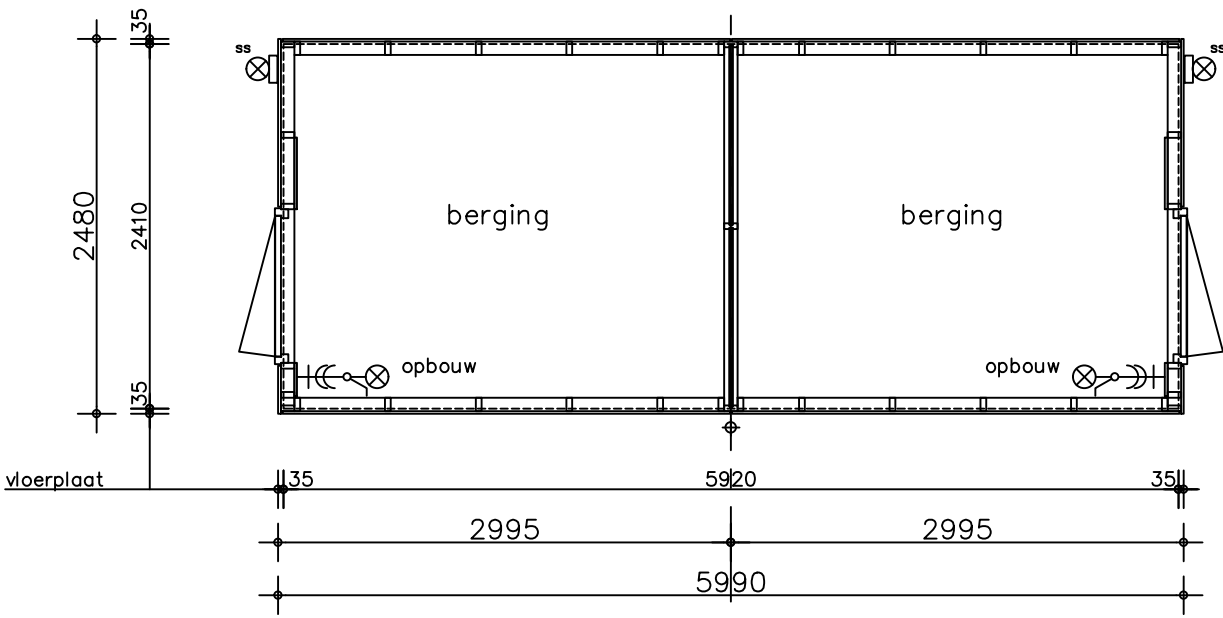

plattegrond

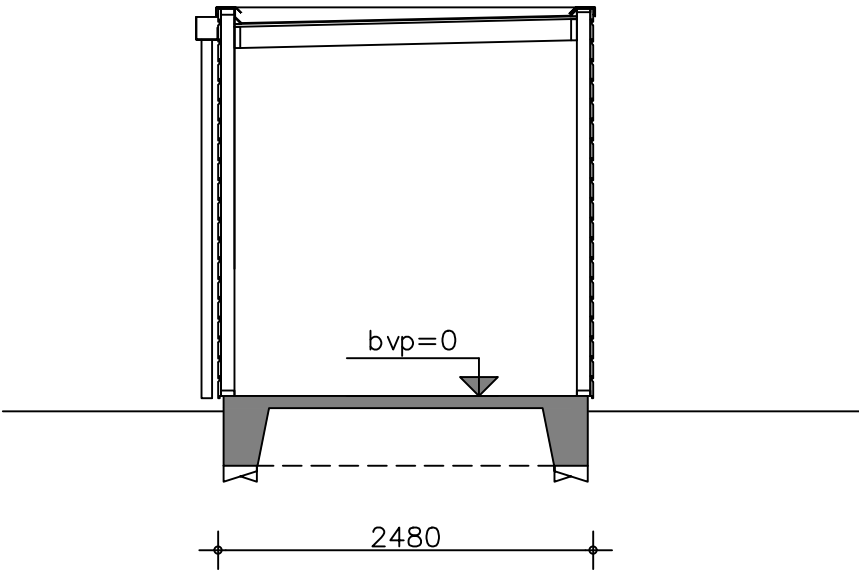

doorsnede

Project

98 woningen Quatrebras, Laan

Onderwerp

berging type A
plat dak dubbel

Schaal

1:50

Projectnr.

09515

Tekeningnr.

V-602

Wijzig./datum

(0) 14-10-2022

Tekenaar

-

Status

definitief

bam

wonen