

Quatrebras Park Quartier III - fase 2

Badhoevedorp

Woningtype Calla 8B en 8Bs

	project	getekend	schaal
	98 woningen Quatrebras, Laan	TH	
	omschrijving	status	datum
	voorblad	definitief	14-10-2022
		project nr	
		09515	
		tekening nr	wijz.
		V-100	

Renvooi:

Algemeen:

b	boiler
hwa	hemelwaterafvoer
no	noodoverstort

Installaties:

	vermoedelijk plaats en afmeting radiator
	vermoedelijk plaats en afmeting convector
	verdeler vloerverwarming
	ruimte voorzien van vloerverwarming
	mechanische afzuigpunt (plafond)
	mechanische toevoerpunt (plafond)
	mechanische afzuigpunt (wand)
	douche
	kraan

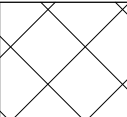
Wanden:

	gipsblokken 7cm
	gipsblokken ≥32dB, 7cm


Elektra:

	rookmelder (plafond)
	aansluitpunt boiler
	aansluitpunt vaatwasser
	aansluitpunt UTP-RJ45
	thermostaat
	nachtverlaging
	koppeldoos
	drukknop deurbel
	zoemer deurbel
	plafondlichtpunt
	wandlichtpunt
	wandlichtpunt met armatuur
	wandlichtpunt met armatuur op schemerschakelaar
	schakelaar
	serieschakelaar
	wisselschakelaar
	wandcontactdoos enkel
	wandcontactdoos dubbel
	wandcontactdoos kooktoestel
	wandcontactdoos afzuigkap
	wandcontactdoos mechanische ventilatie
	wandcontactdoos omvormer
	meterkast
	werkschakelaar tbv zonnepanelen

Oppervlaktes:













	onbenoemde ruimte t.g.v daglichteis Bouwbesluit [krijtstreep]
---	---

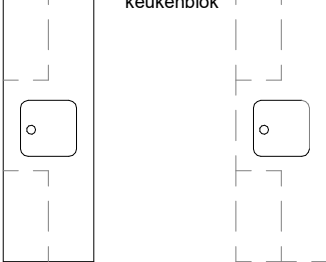Overig:

	opstelplaats koelkast
	opstelplaats kooktoestel
	opstelplaats vaatwasser
	opstelplaats wasmachine
	opstelplaats wasdroger
	keukenblok plaatsingsmogelijkheid keukenblok
	kruipluik kruipluik

Draairichting ramen / deuren:

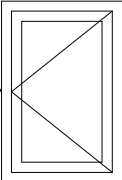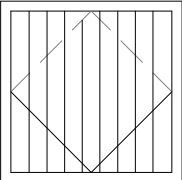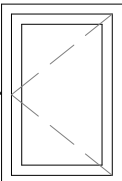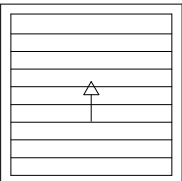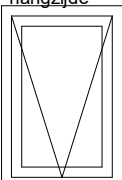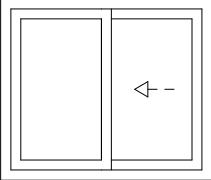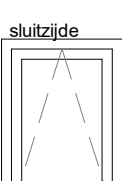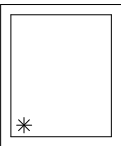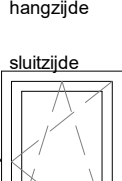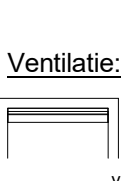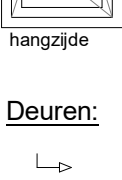 hangzijde = scharnierzijde

	deur/draairaam [naar buiten]		kanteldeur
	deur/draairaam [naar binnen]		sectionaaldeur
	uitzetraam [naar buiten]		schuifpui/schuifraam [één deel schuivend] ← — binnen schuivend deel
	valraam [naar binnen]		éénzijdig doorvalveilig glas
	draaikiepraam [naar binnen]		ventilatioorster op het glas
			verbogen ventilatioorster achter gevelbekleding

Deuren:

	schuifvleugel van de schuifpui
	zelfsluitende deur
	brandwerende deur



project
98 woningen Quatrebras, Laan

omschrijving
renvooi

getekend
KEy
status
definitief
schaal
1:50
datum
14-10-2022

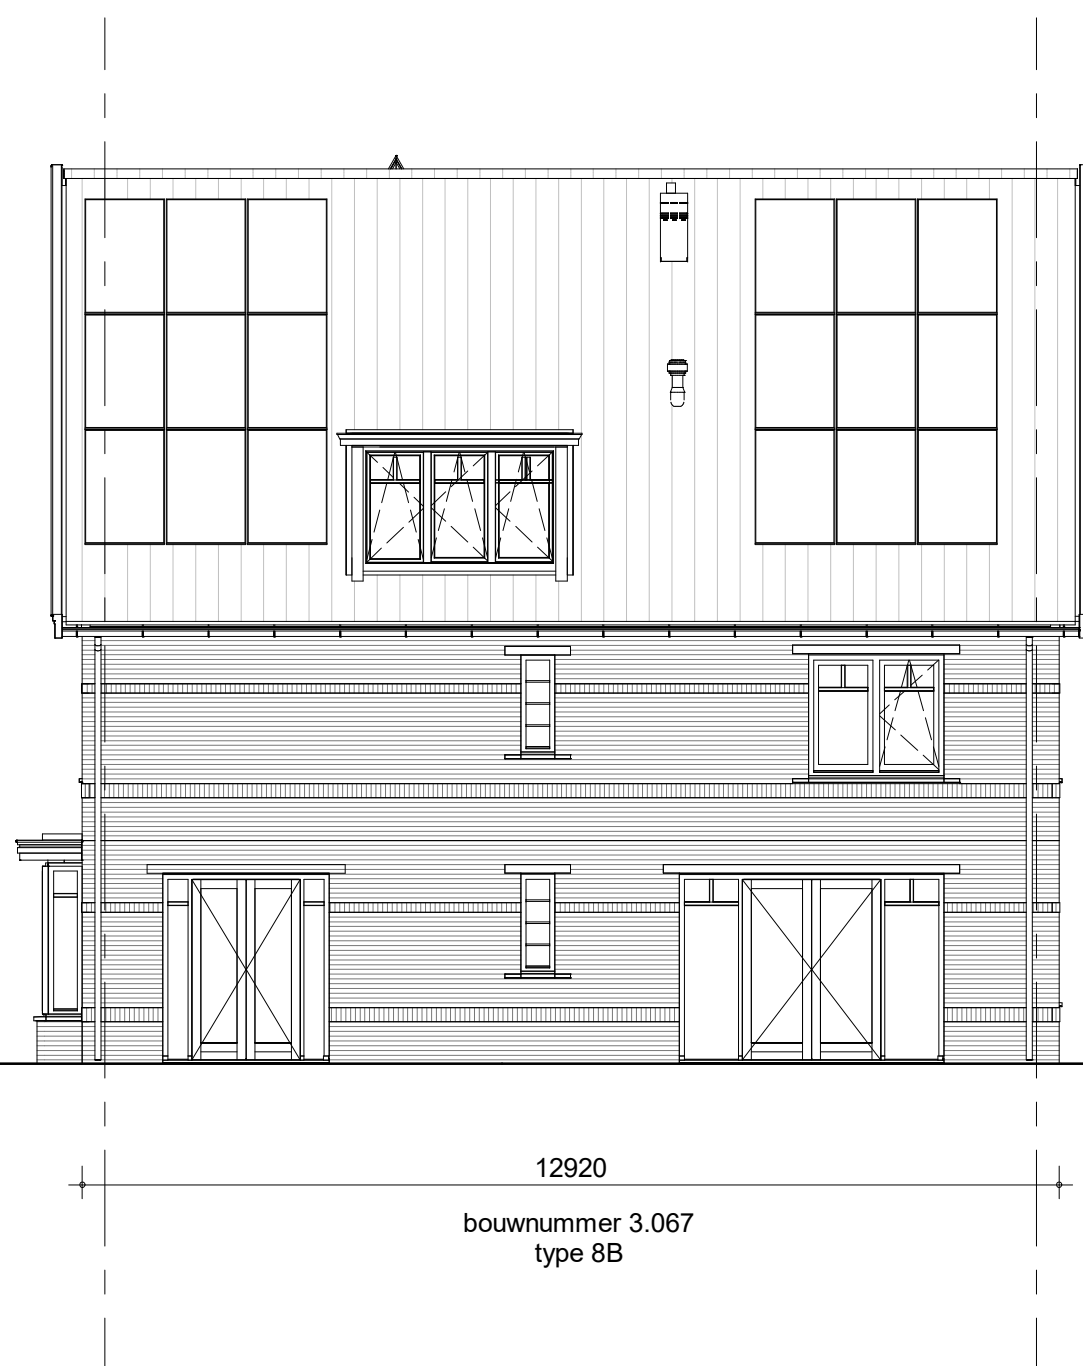
project nr
09515
tekening nr
V-103
wijz.




linkerzijgevel - blok 29



voorgevel - blok 29



rechterzijgevel - blok 29

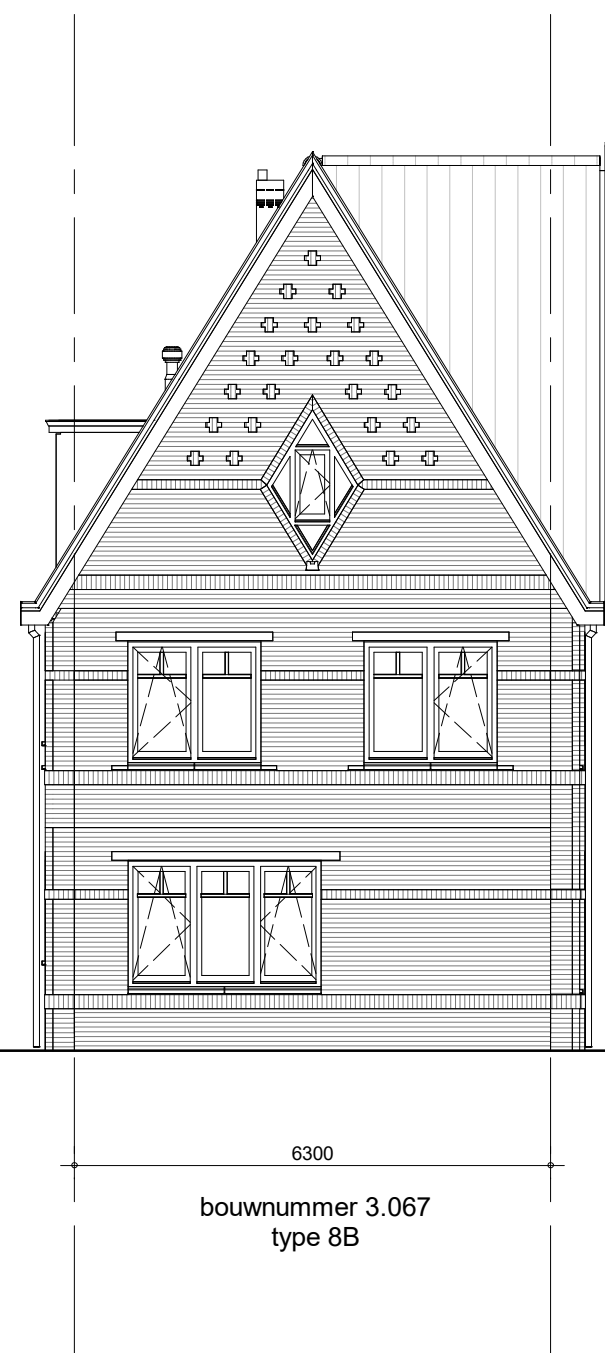


achtergevel - blok 29

Het aantal PV panelen is indicatief, het aantal panelen volgt uit de BENG berekeningen

Blok 28 is type 8 gespiegeld

	project	98 woningen Quatrebras, Laan	grotekend	TH	schaal	1:100
	omschrijving	Geveloverzichten blok 29	status	definitief	datum	14-10-2022
	project nr	09515	tekening nr	V-511	wijz.	

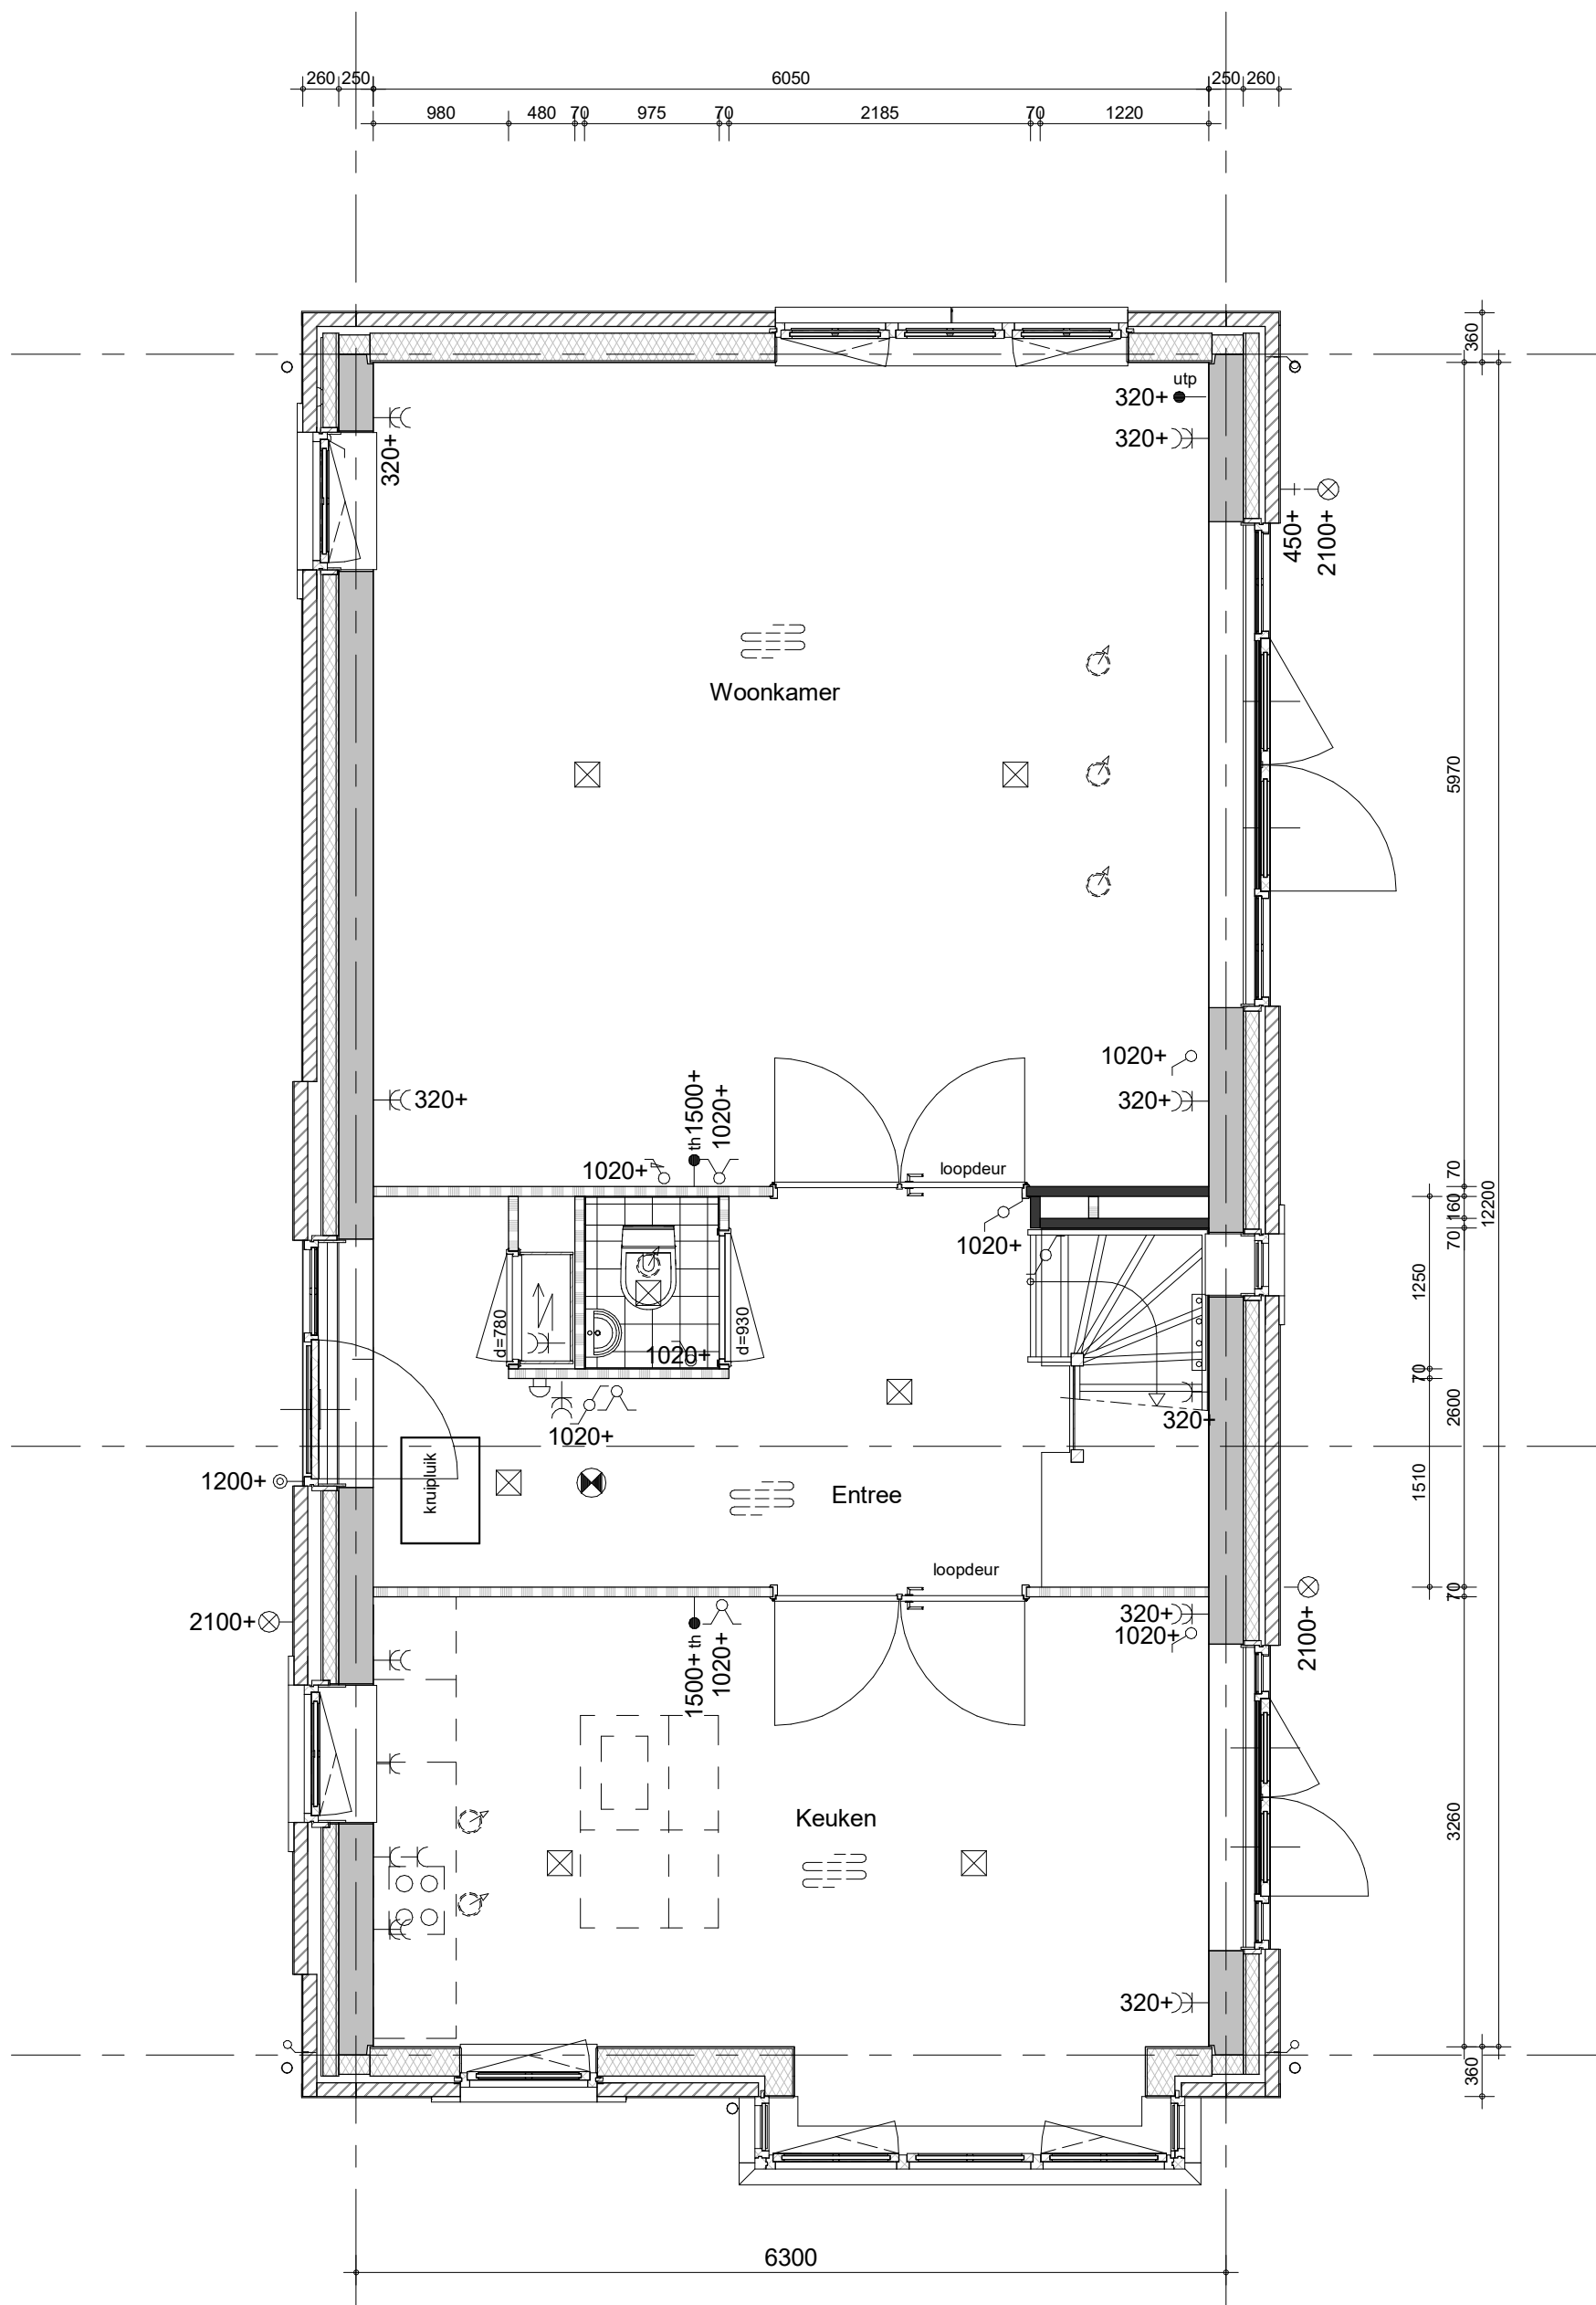


bouwnummers 3.067 (als getekend)



project
98 woningen Quatrebras, Laan
omschrijving
type 8B
begane grond

getekend TH	schaal 1:50
status definitief	datum 14-10-2022
project nr 09515	wijz.
tekening nr V-351	

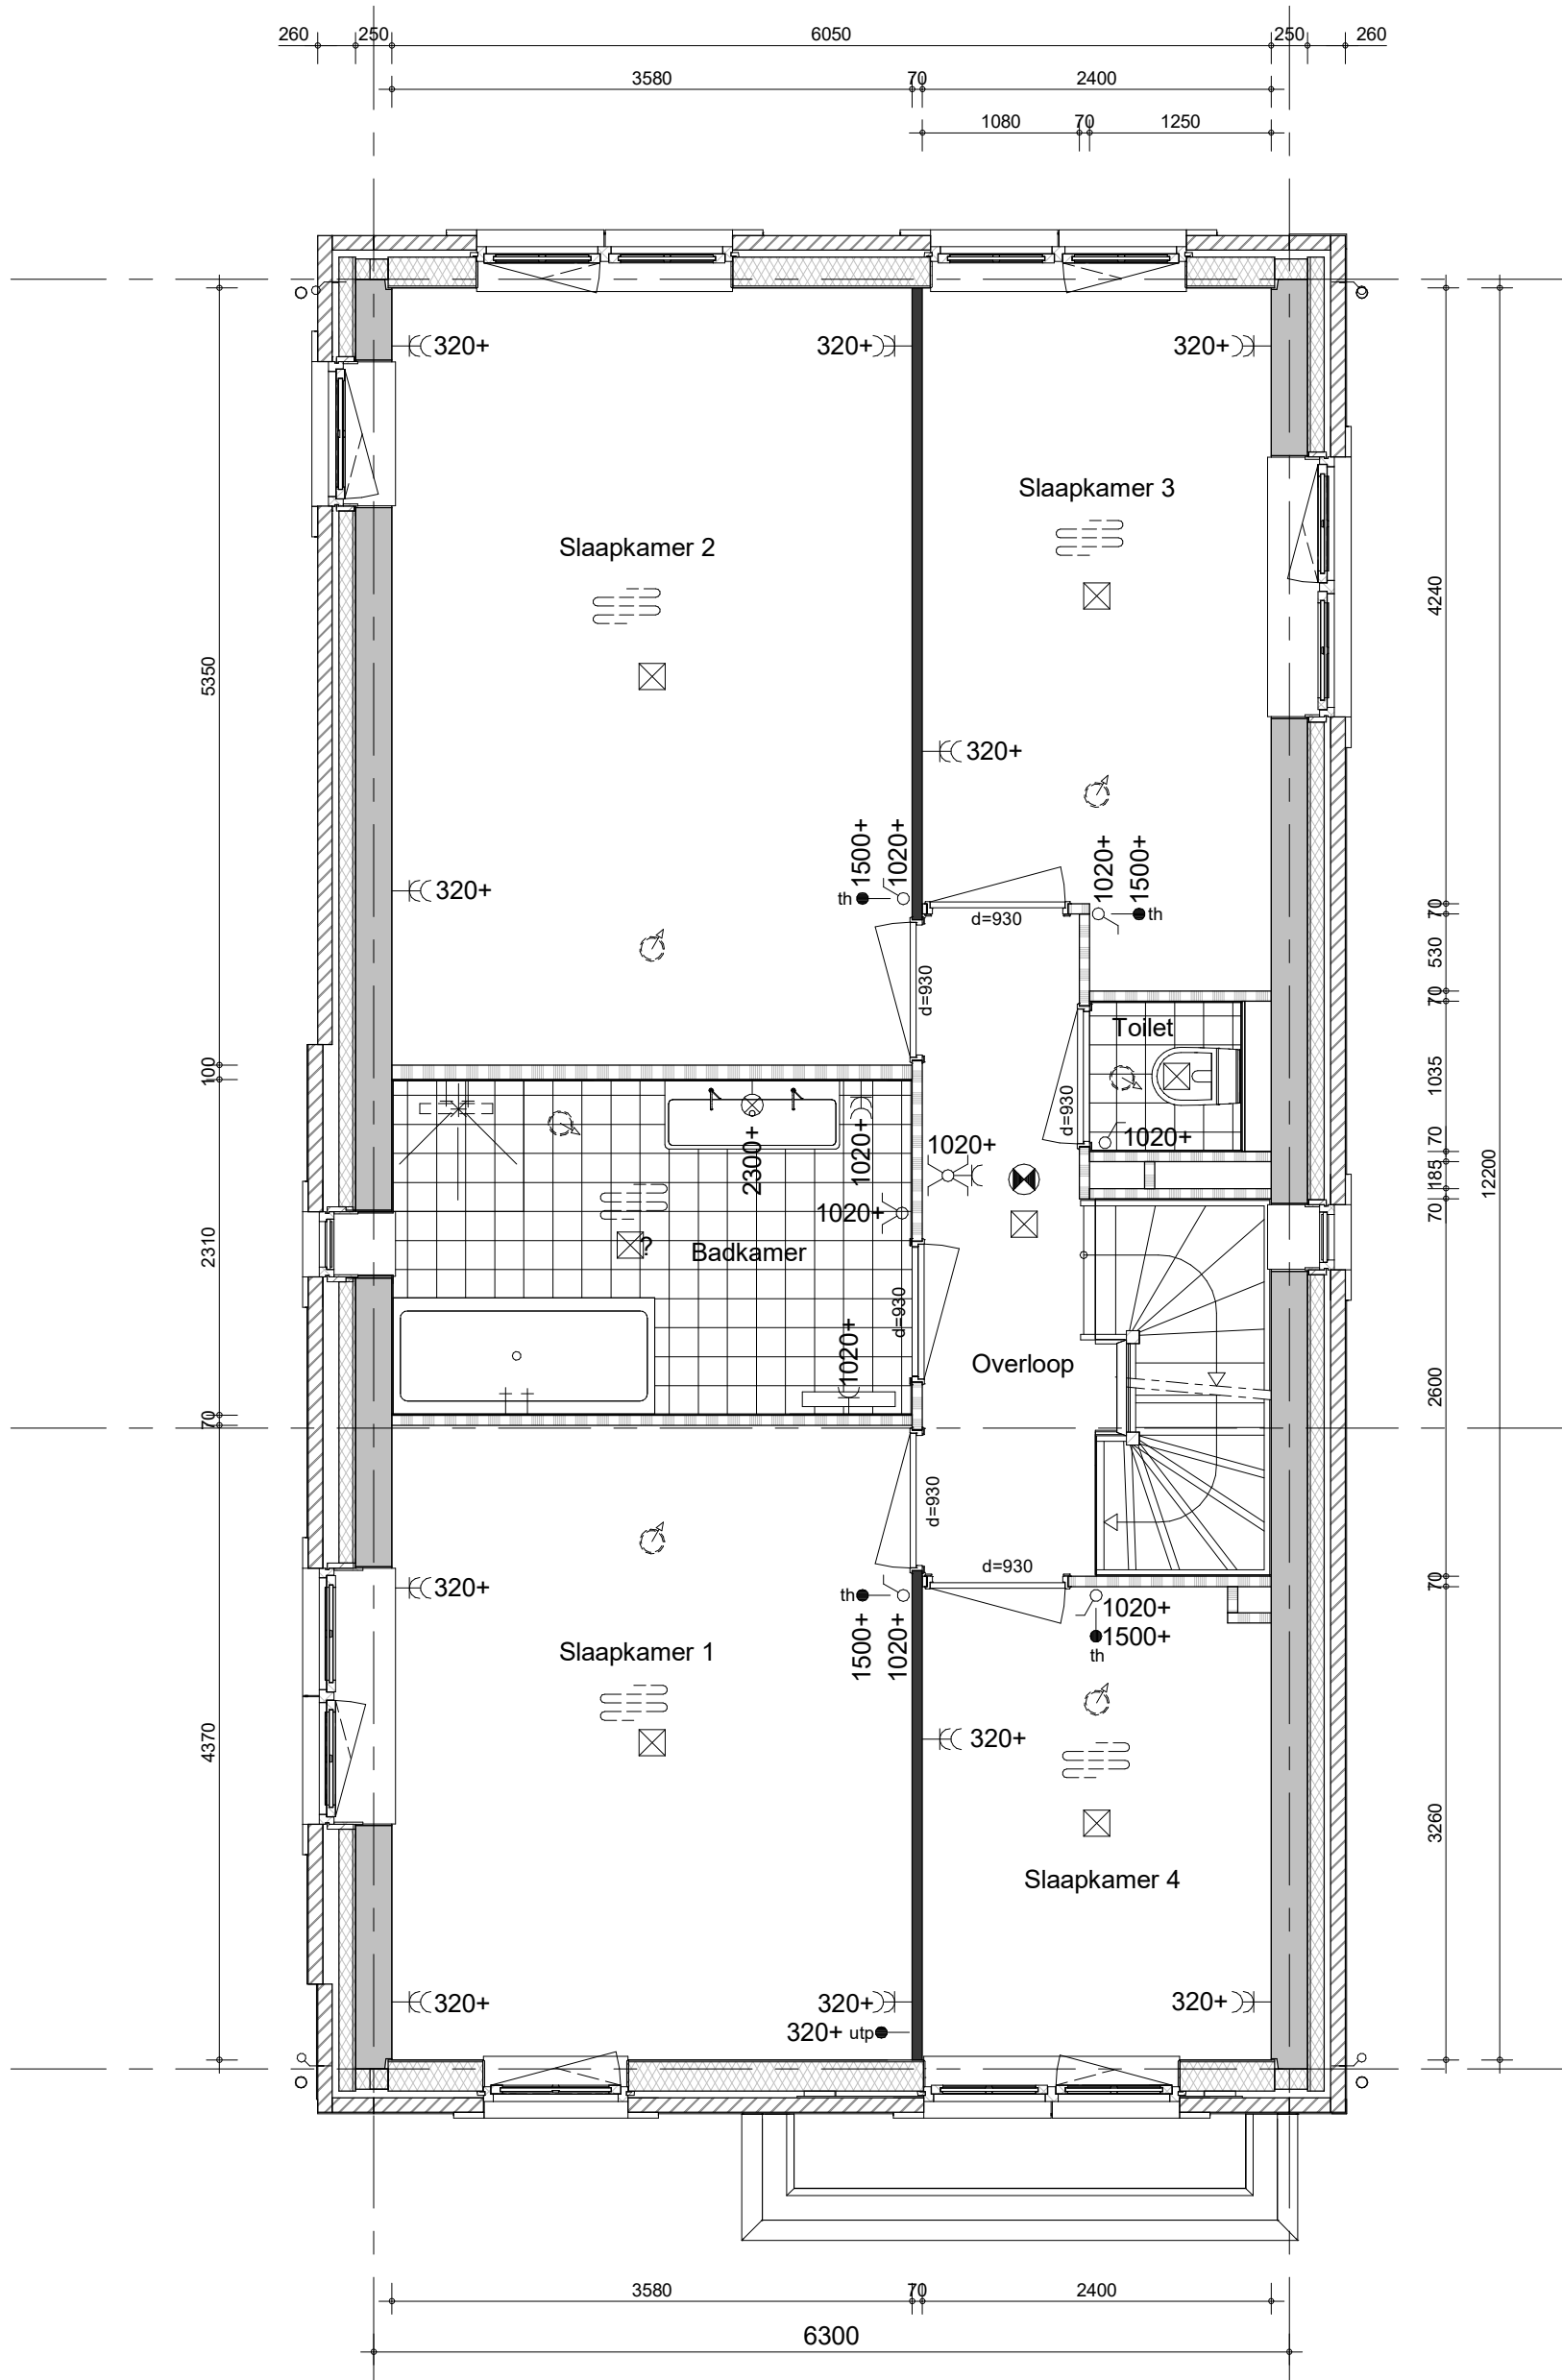


bouwnummers 3.067 (als getekend)



project
98 woningen Quatrebras, Laan
omschrijving
type 8B
1e verdieping

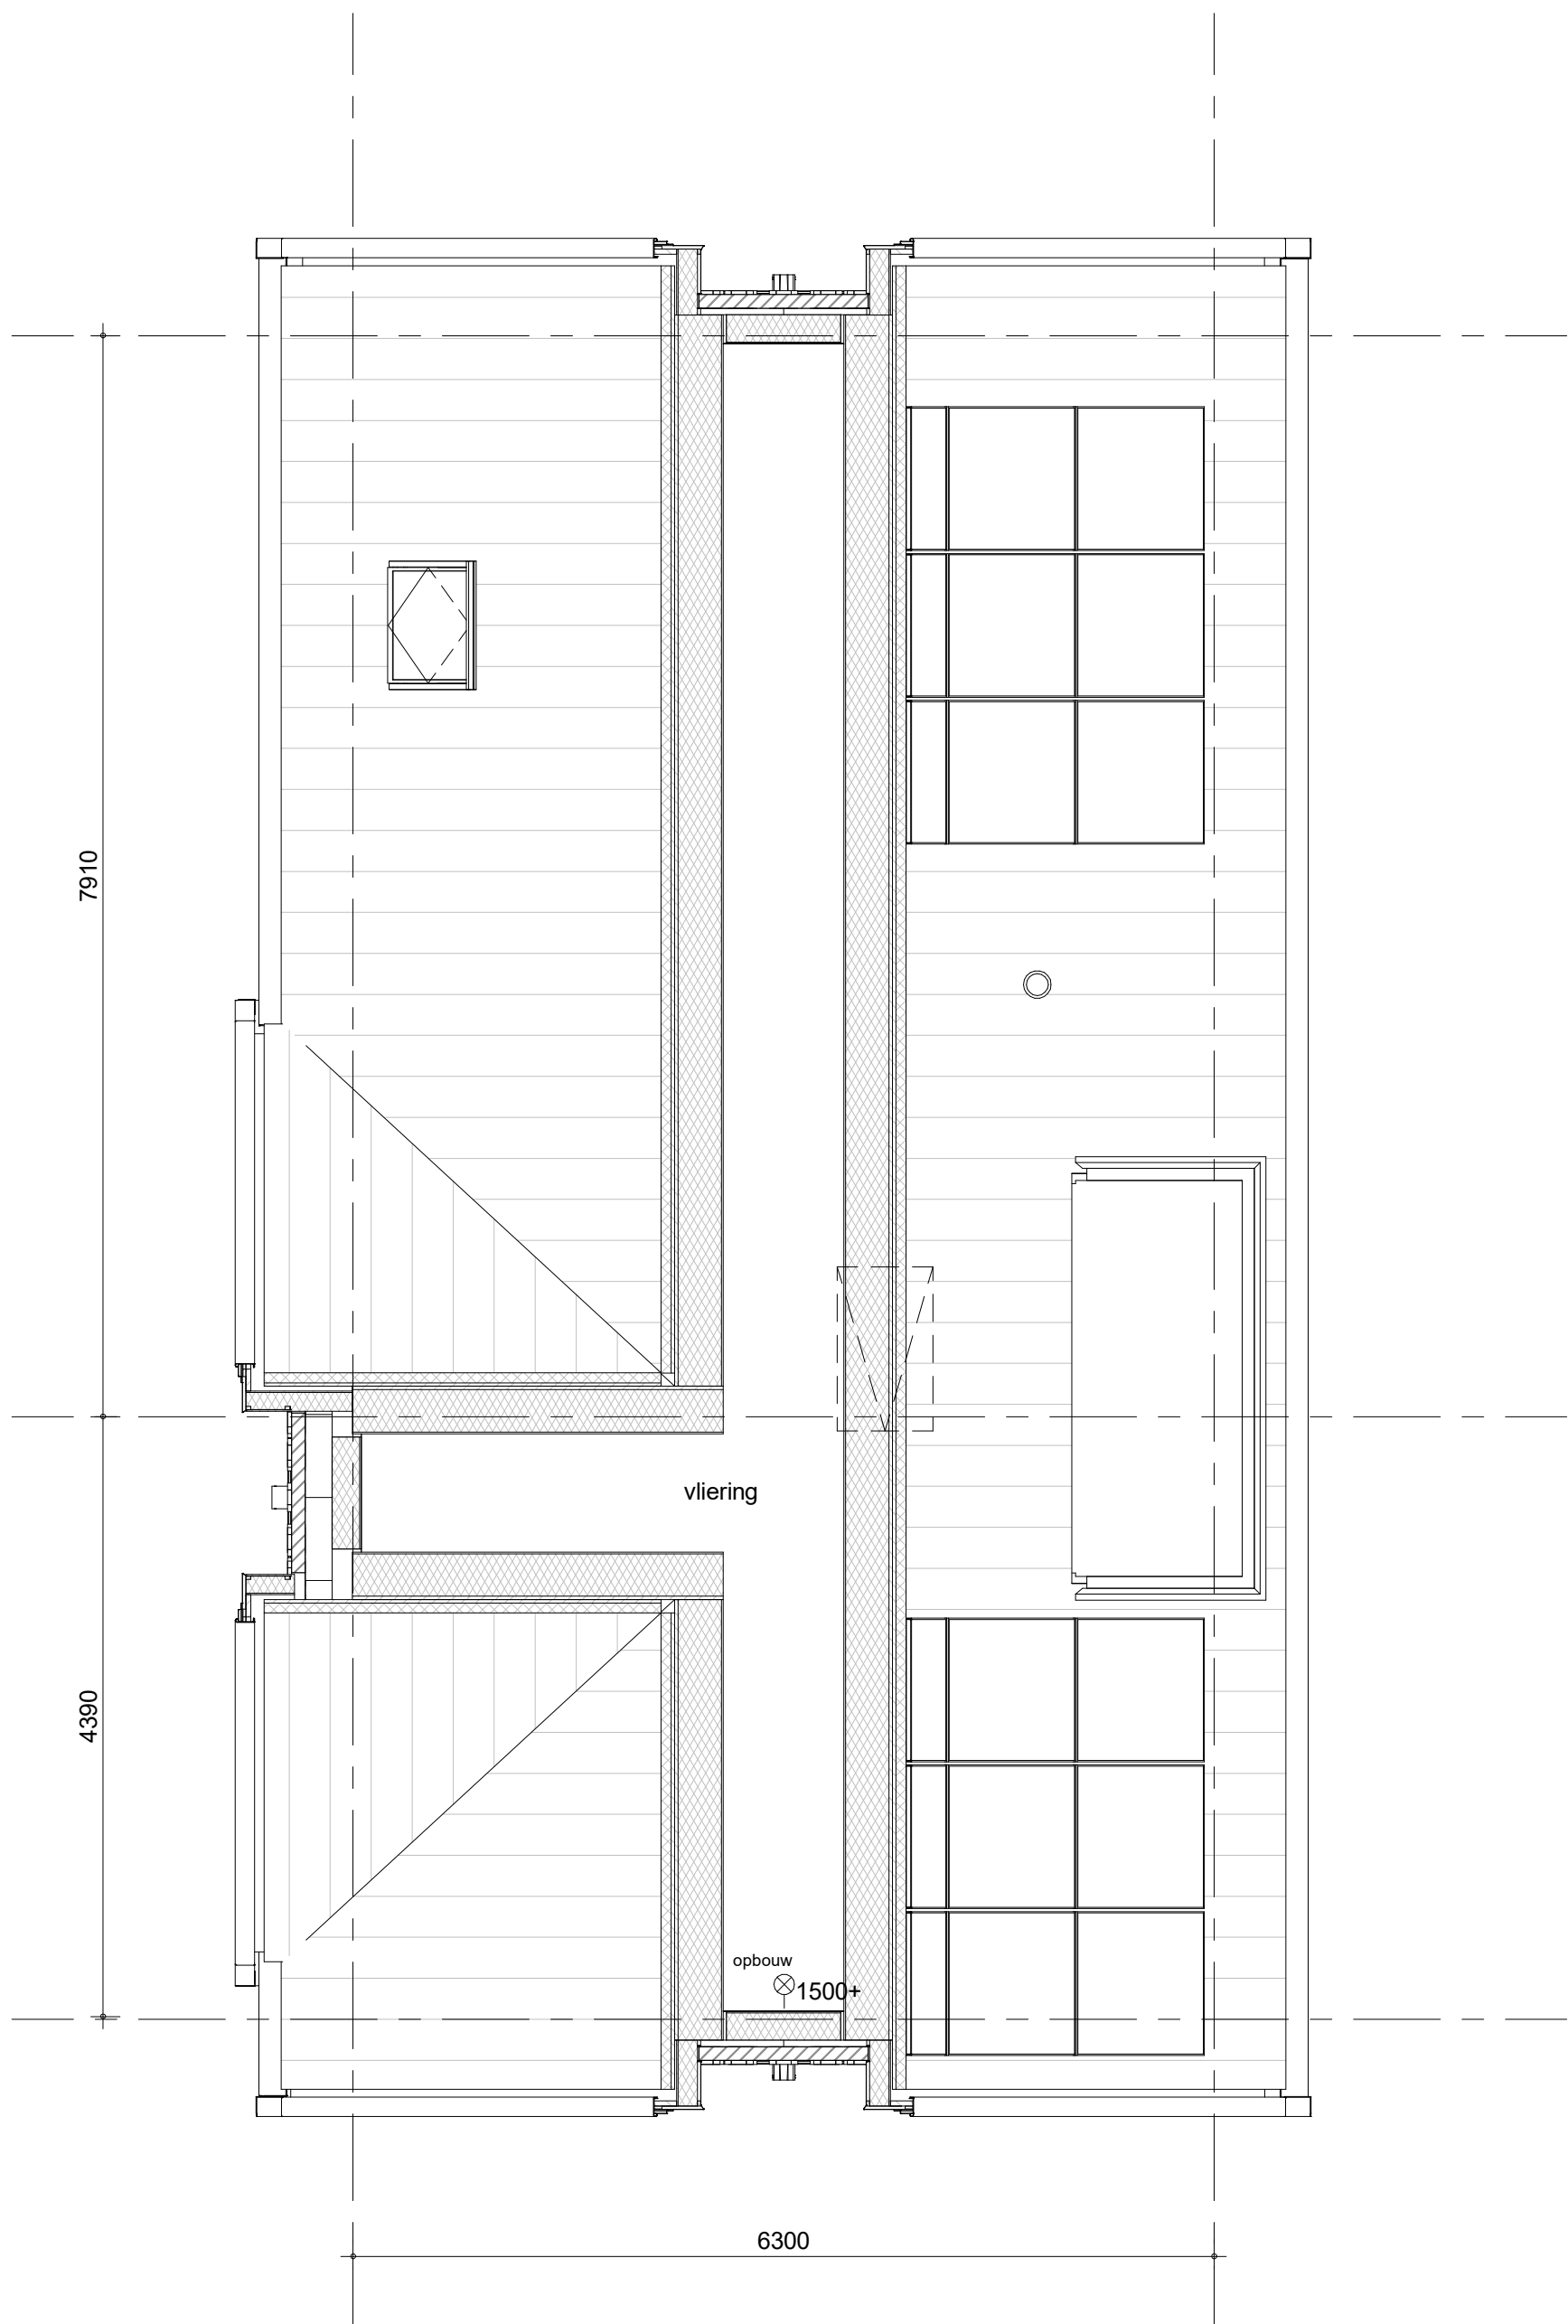getekend
TH
status
definitief
project nr
09515
tekening nr
V-352
schaal
1:50
datum
14-10-2022
wijz.




bouwnummers 3.067 (als getekend)



project
98 woningen Quatrebras, Laan

omschrijving
type 8B
vliering


getekend TH	schaal 1:50
status definitief	datum 14-10-2022
project nr 09515	
tekening nr V-354	wijz.

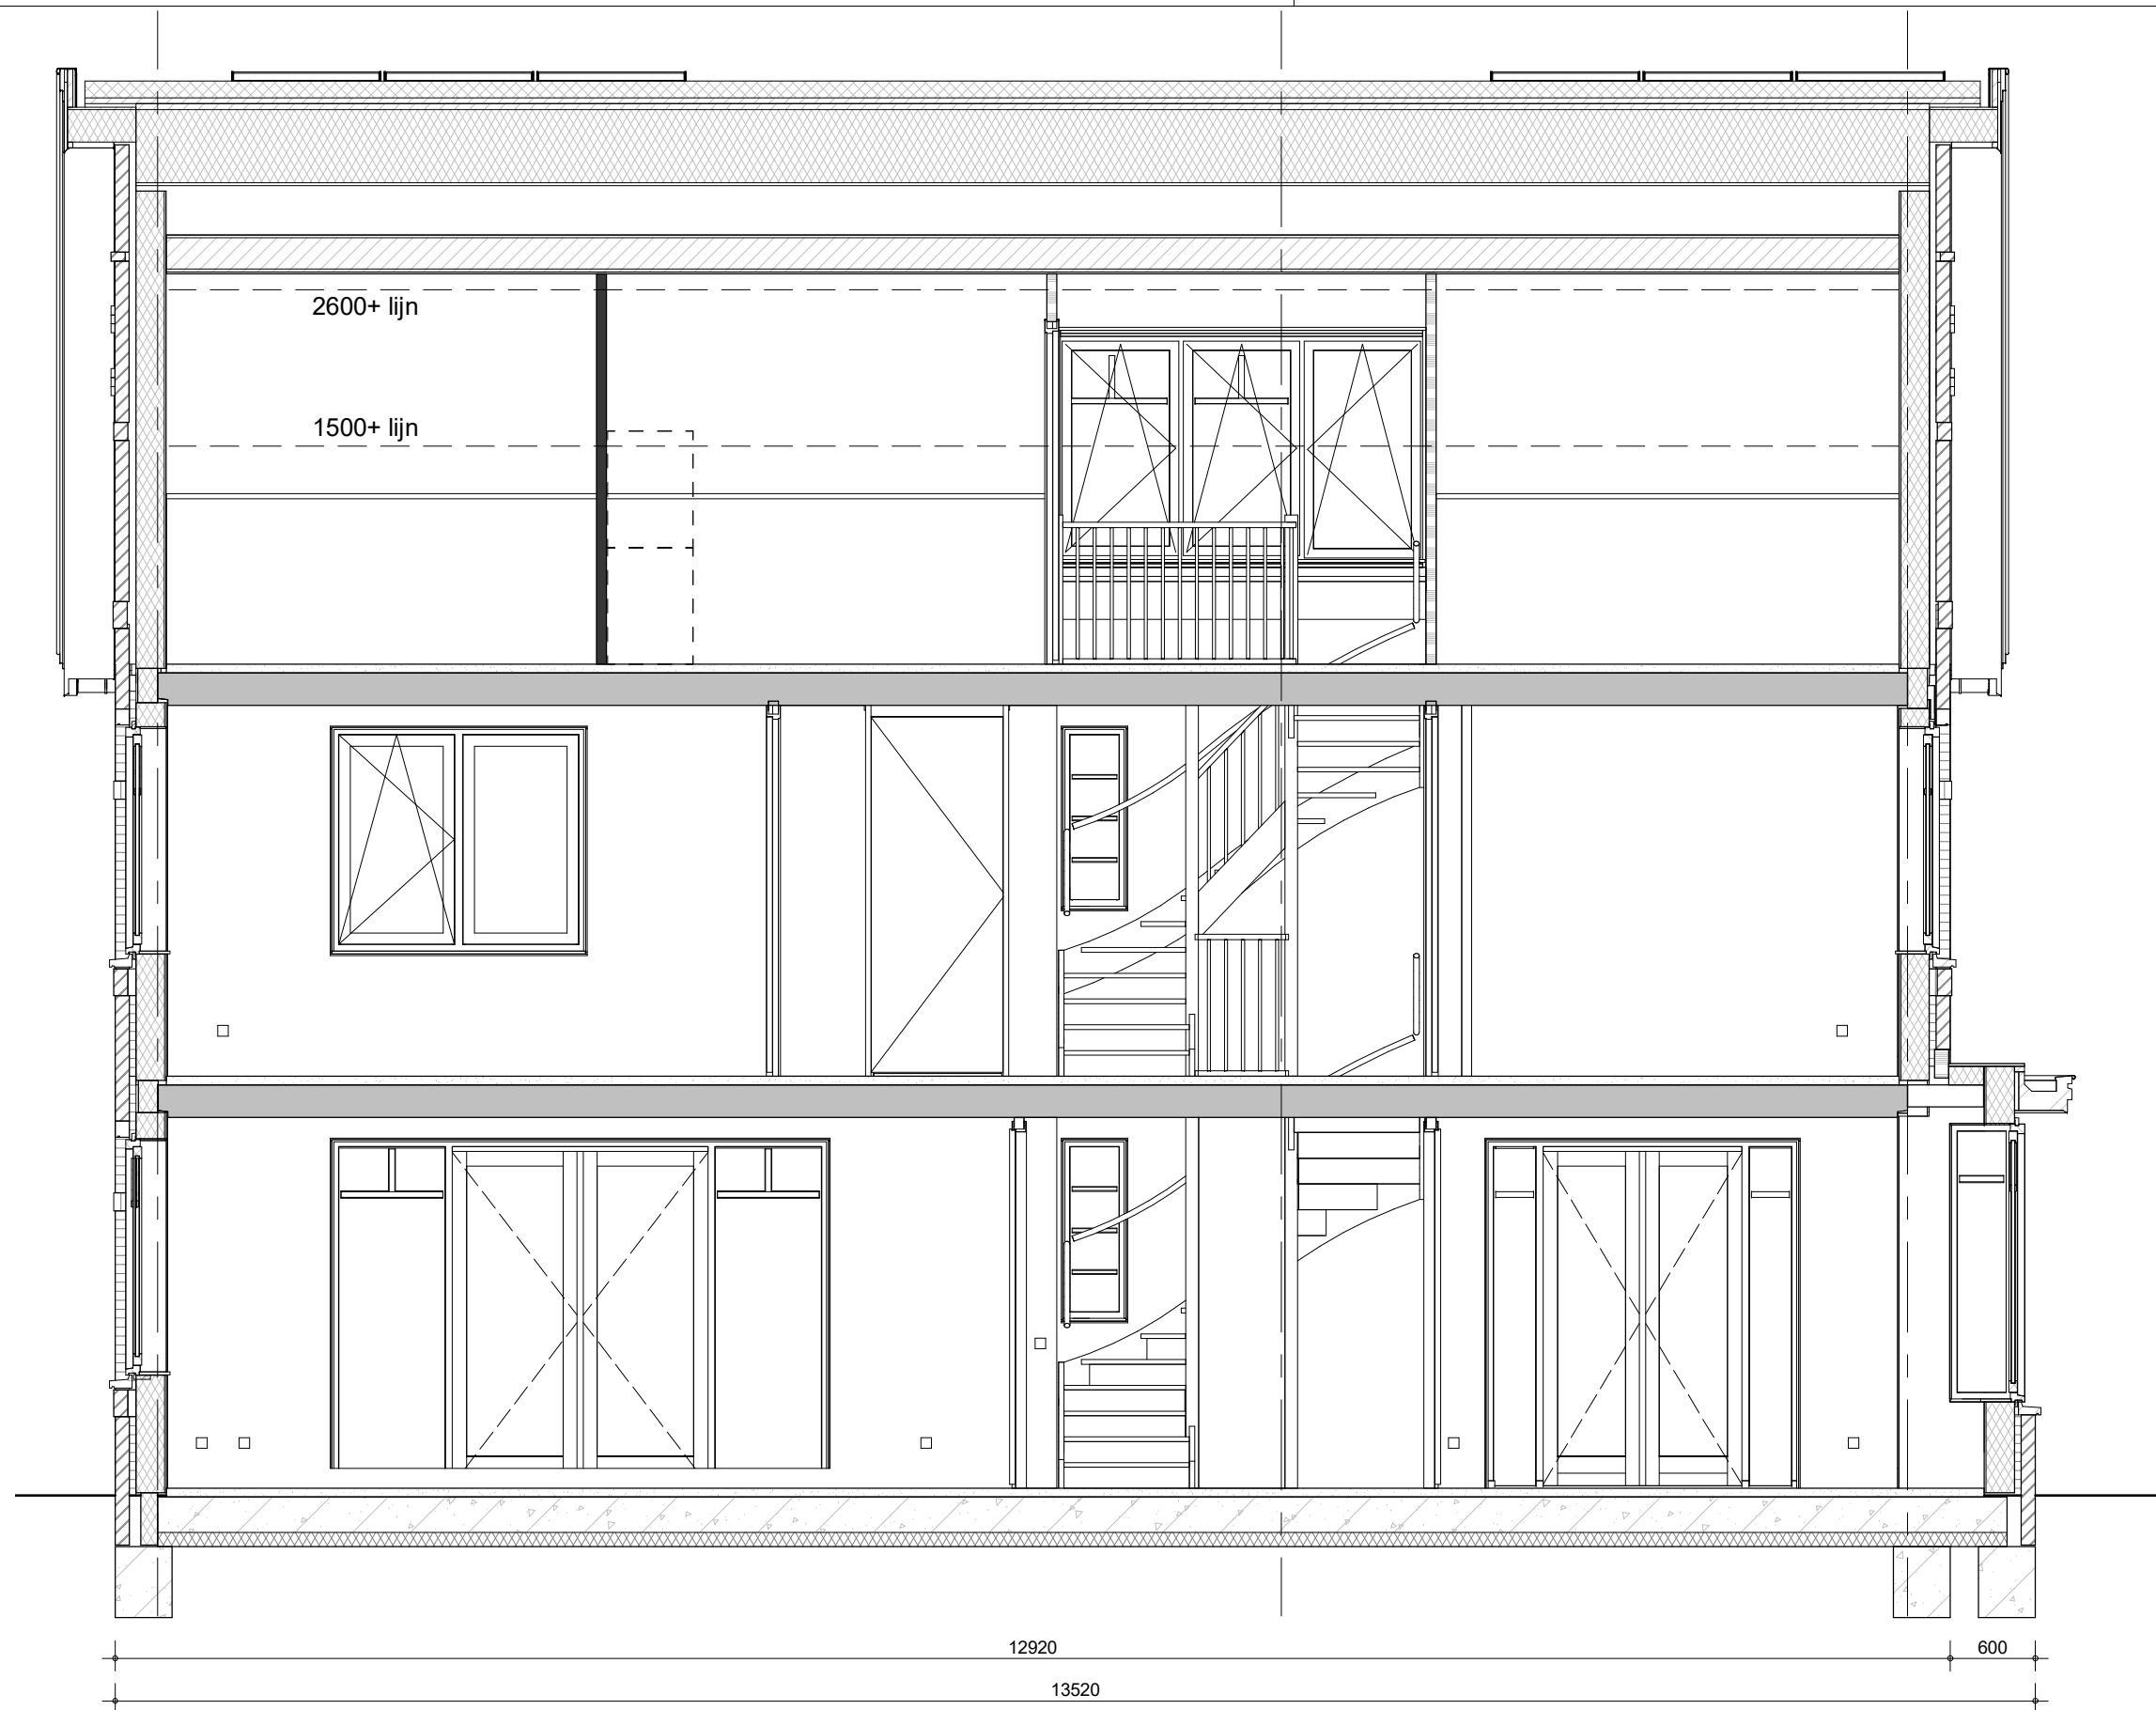


project
98 woningen Quatrebras, Laan

omschrijving
type 8B
doorsnede


getekend TH	schaal 1:50
status definitief	datum 14-10-2022
project nr 09515	wijz.
tekening nr V-355	

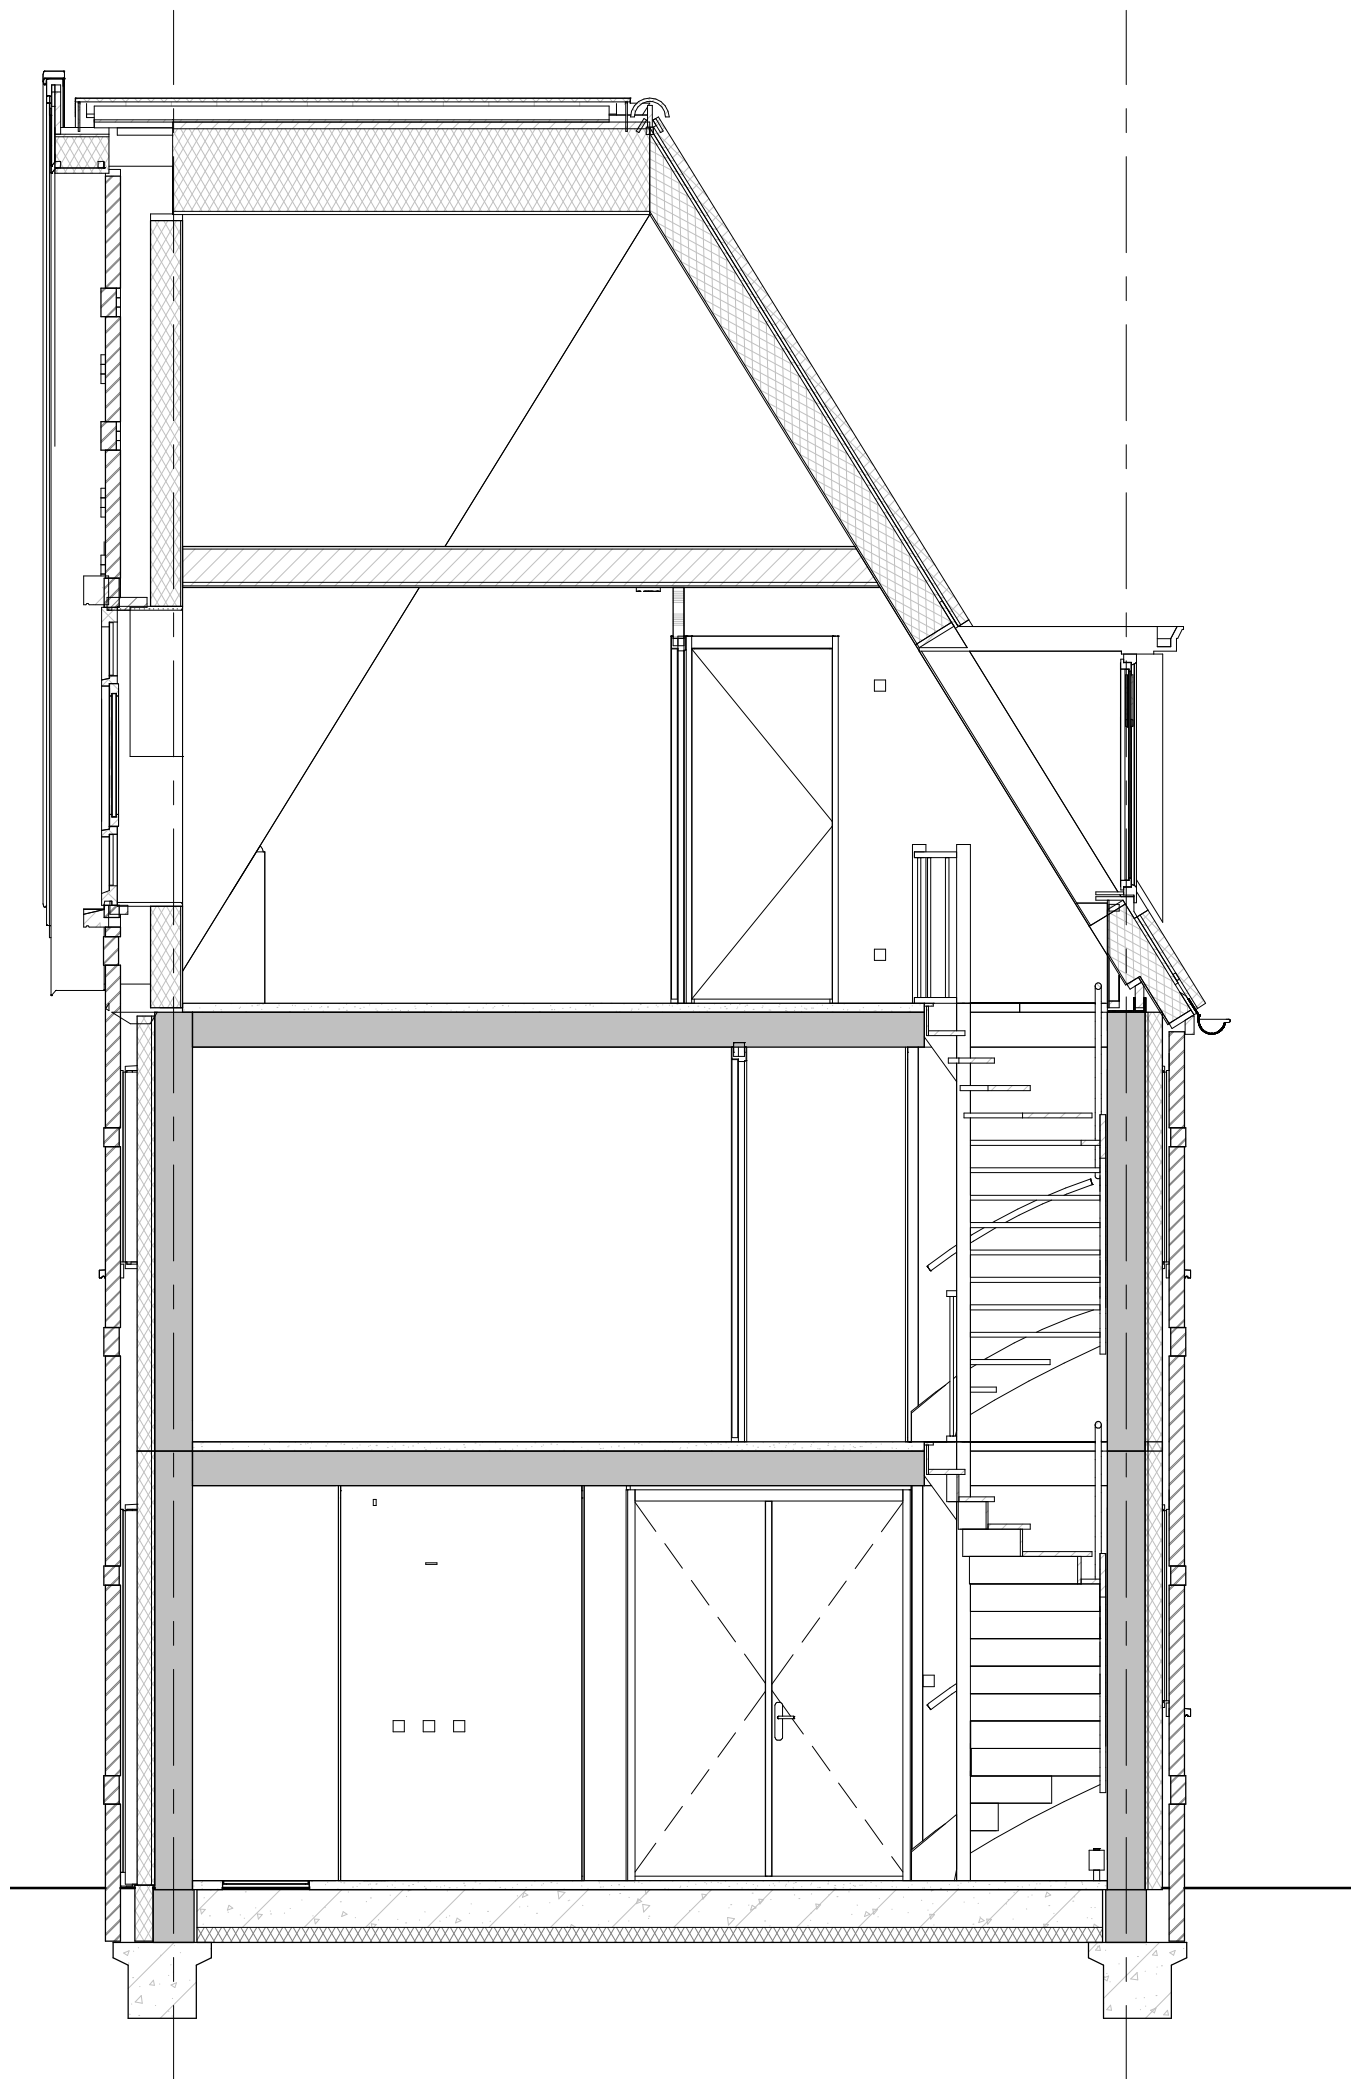


	project	getekend	TH	schaal	1:50
	98 woningen Quatrebras, Laan	status	definitief	datum	14-10-2022
	omschrijving	project nr	09515	wijz.	
	type 8B dwarsdoorsnede	tekening nr	V-356		

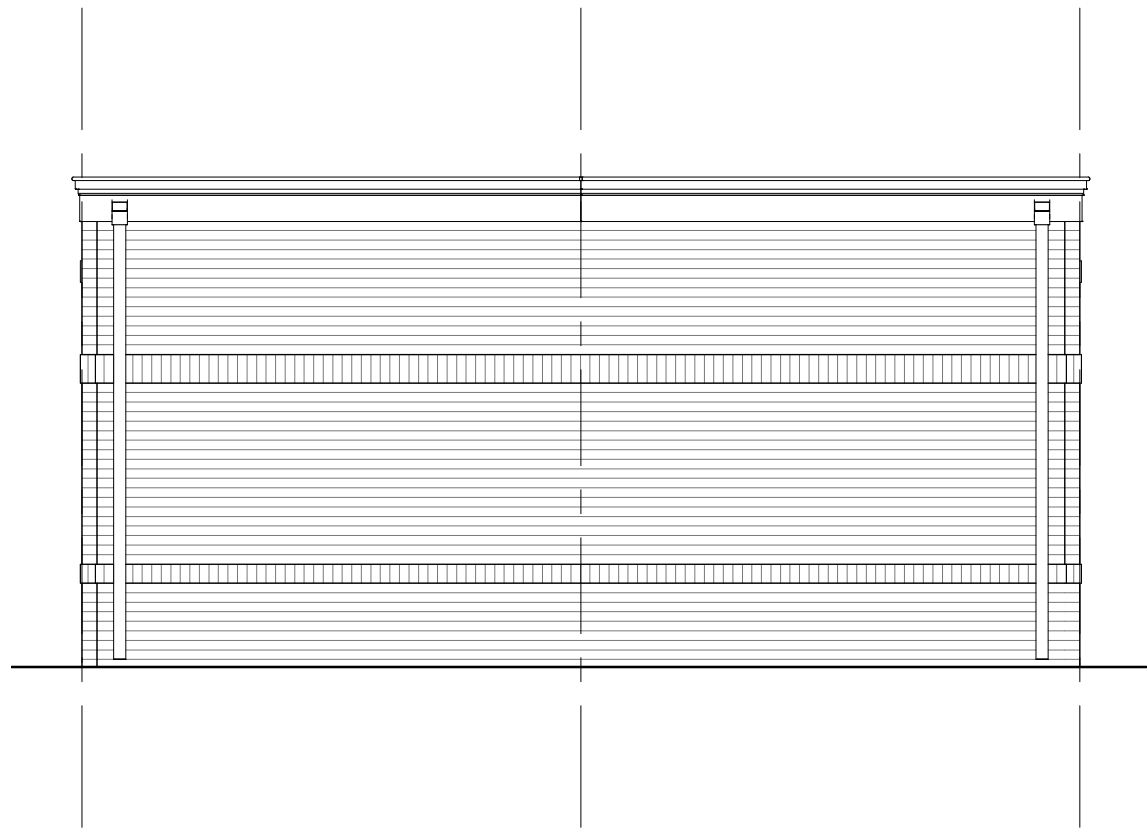


Achtergevel

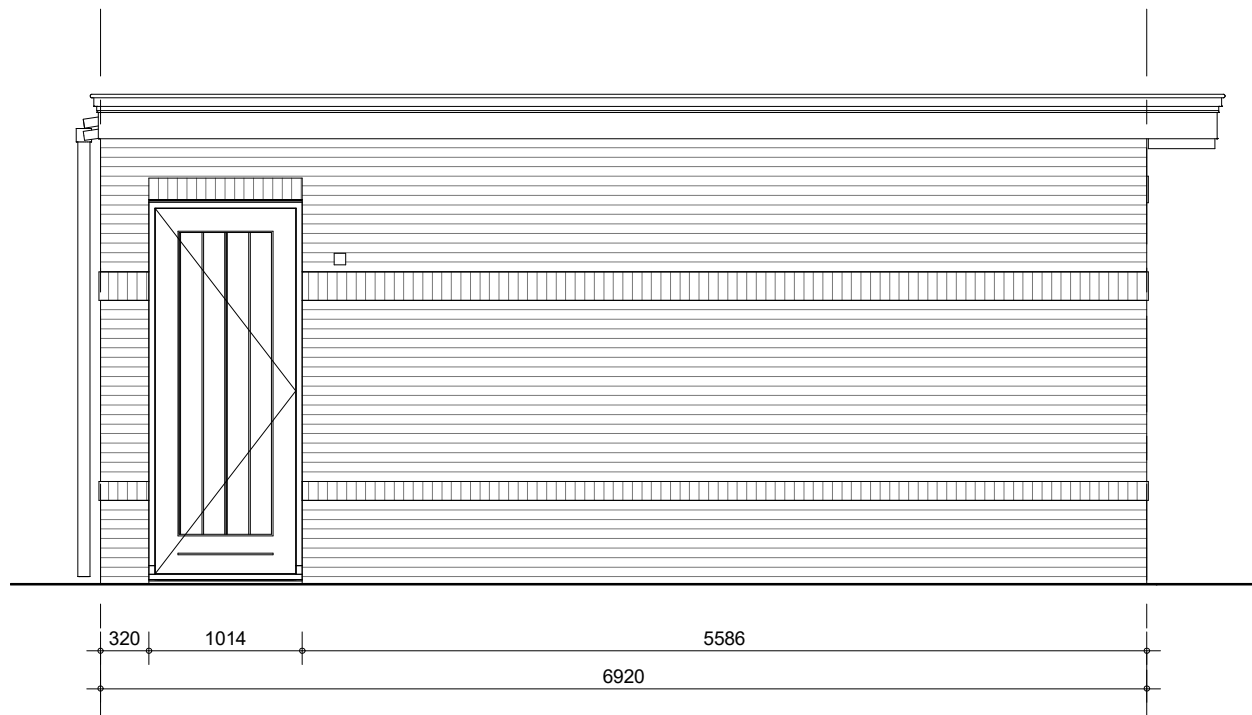


Linkerzijgevel

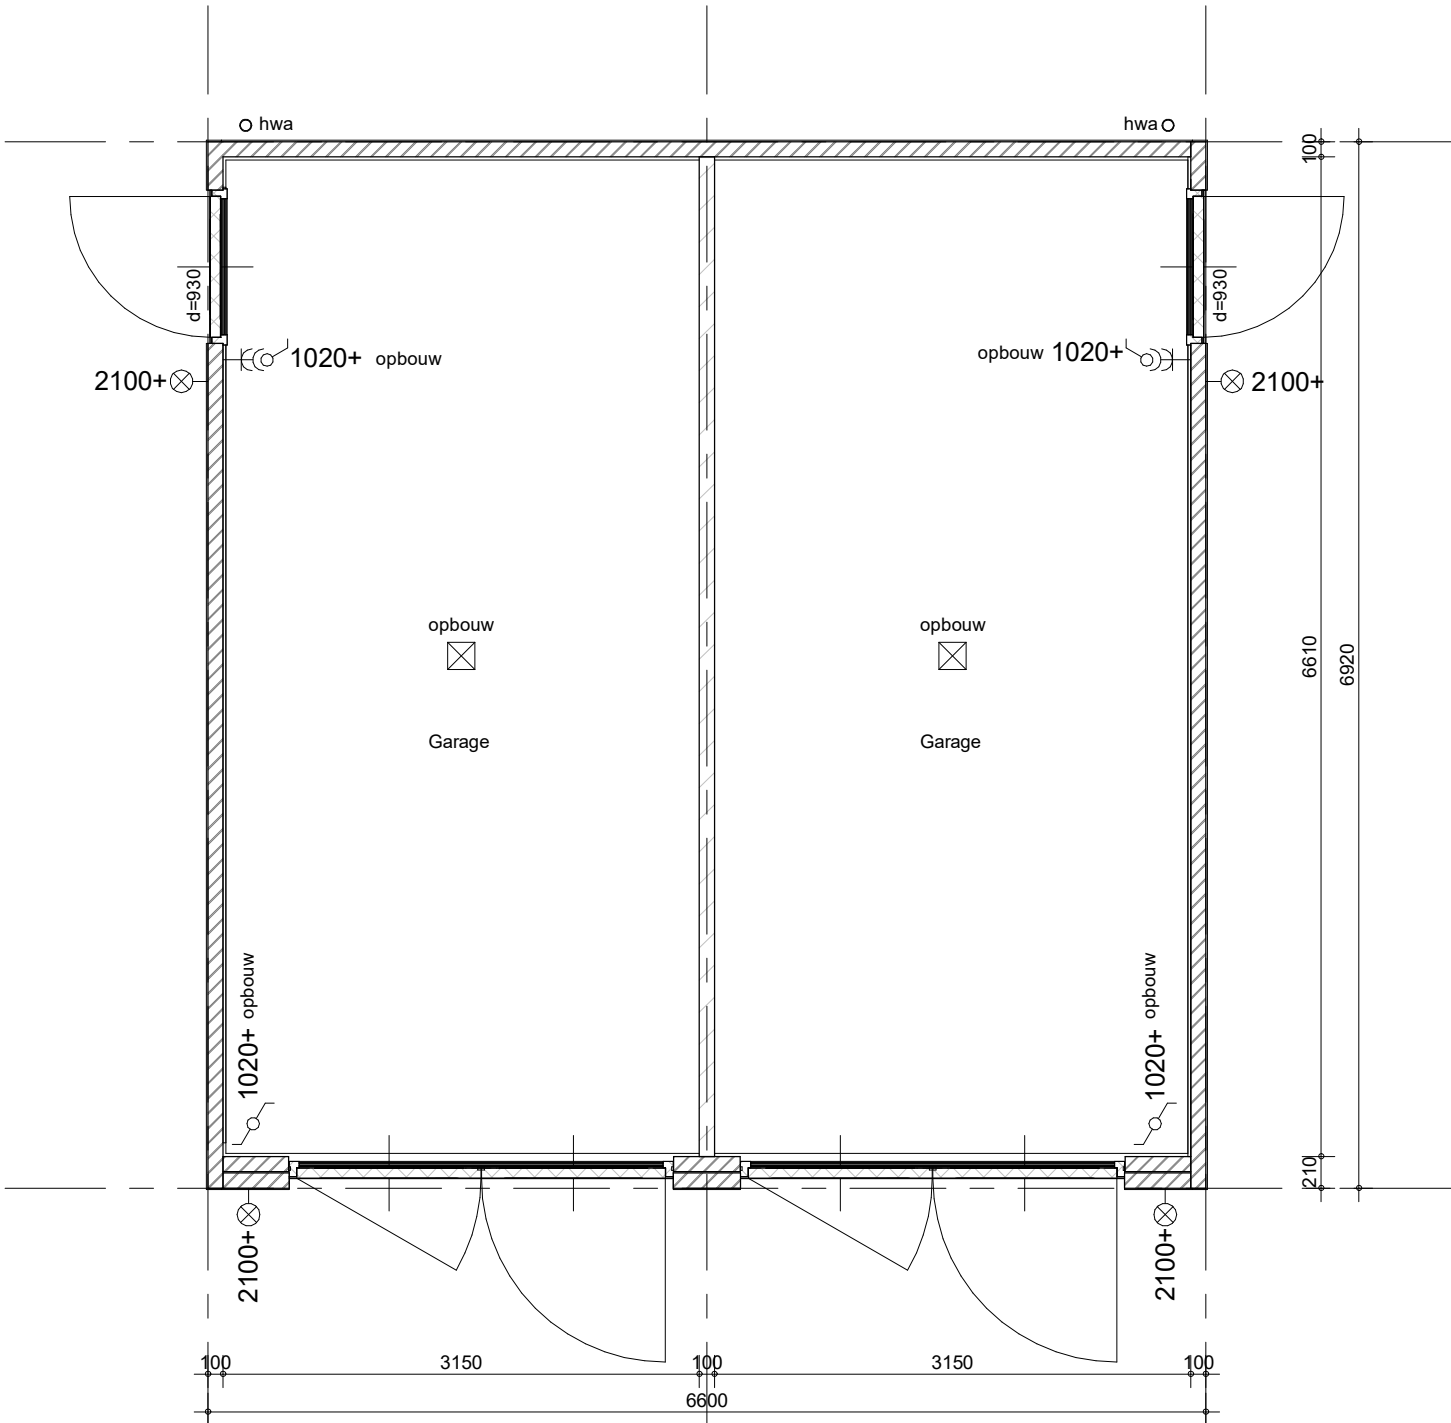


Plattegrond

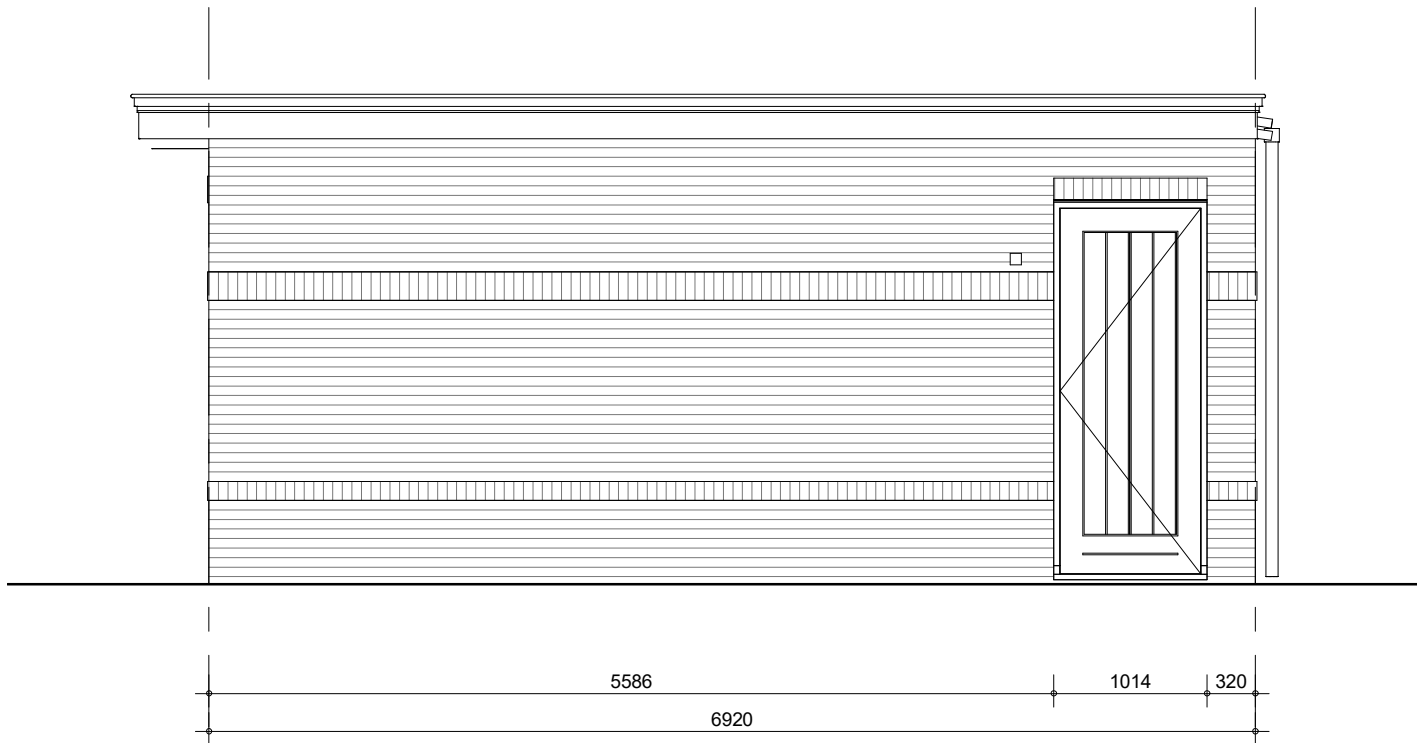

Rechterzijgevel

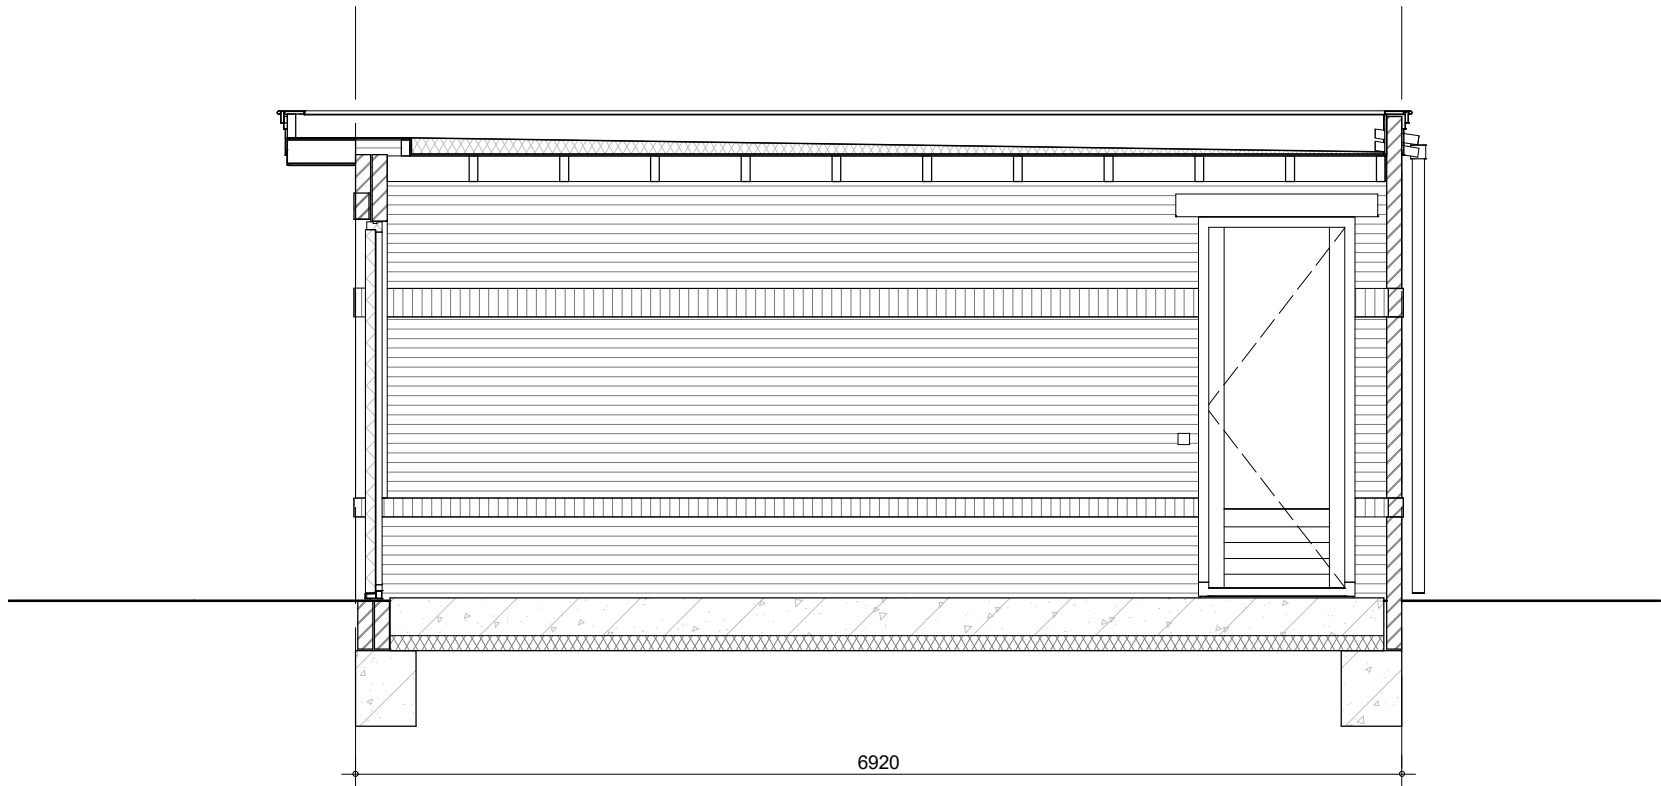

Doorsnede

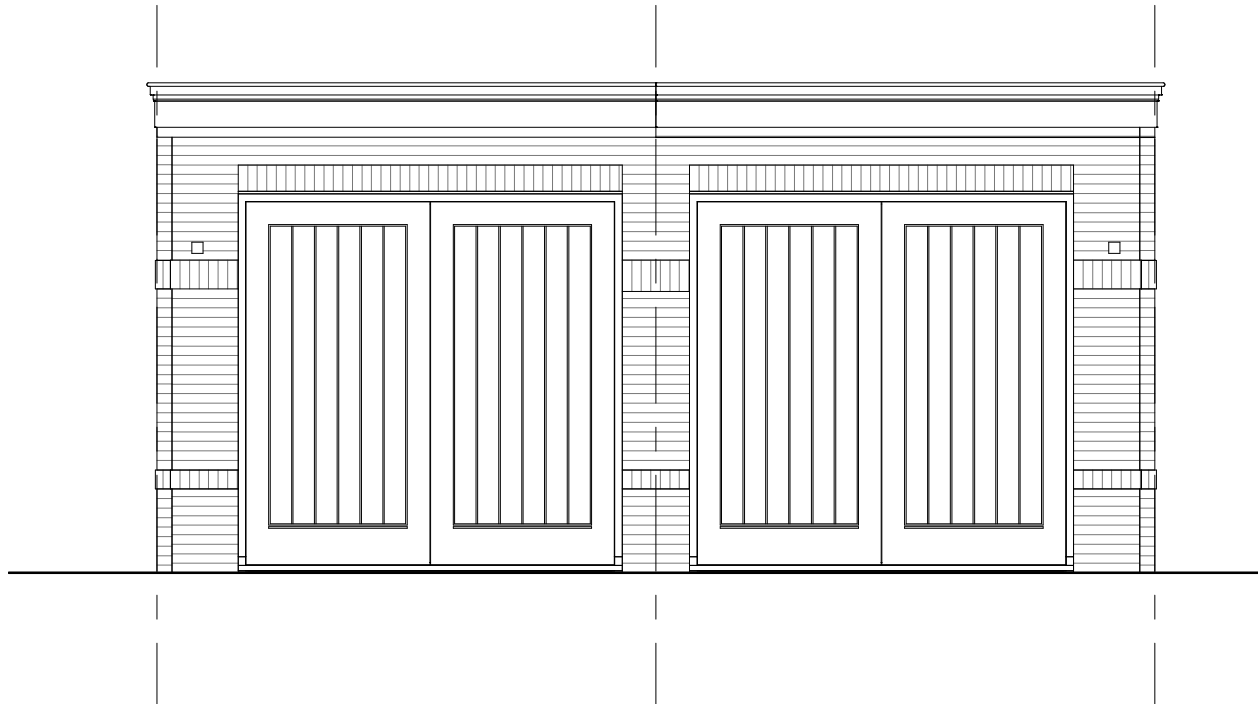

Voorgevel