


Quatrebras Park Quartier III - fase 2

Badhoevedorp

Optietekeningen

Woningtype Camélia 1A(s),1Ak(s),1E(s),1F(s) en 1Fk(s)
Cyclamen 1Bk(s)
Magnolia 1Aks en Tulipe 1Bk

	project	getekend	schaal
	98 woningen Quatrebras, Laan	KEy	
		status	datum
	omschrijving	definitief	14-10-2022
	voorblad	project nr	
	Ruimte vergrotende opties	09515	
		tekening nr	wijz.
		V-200	

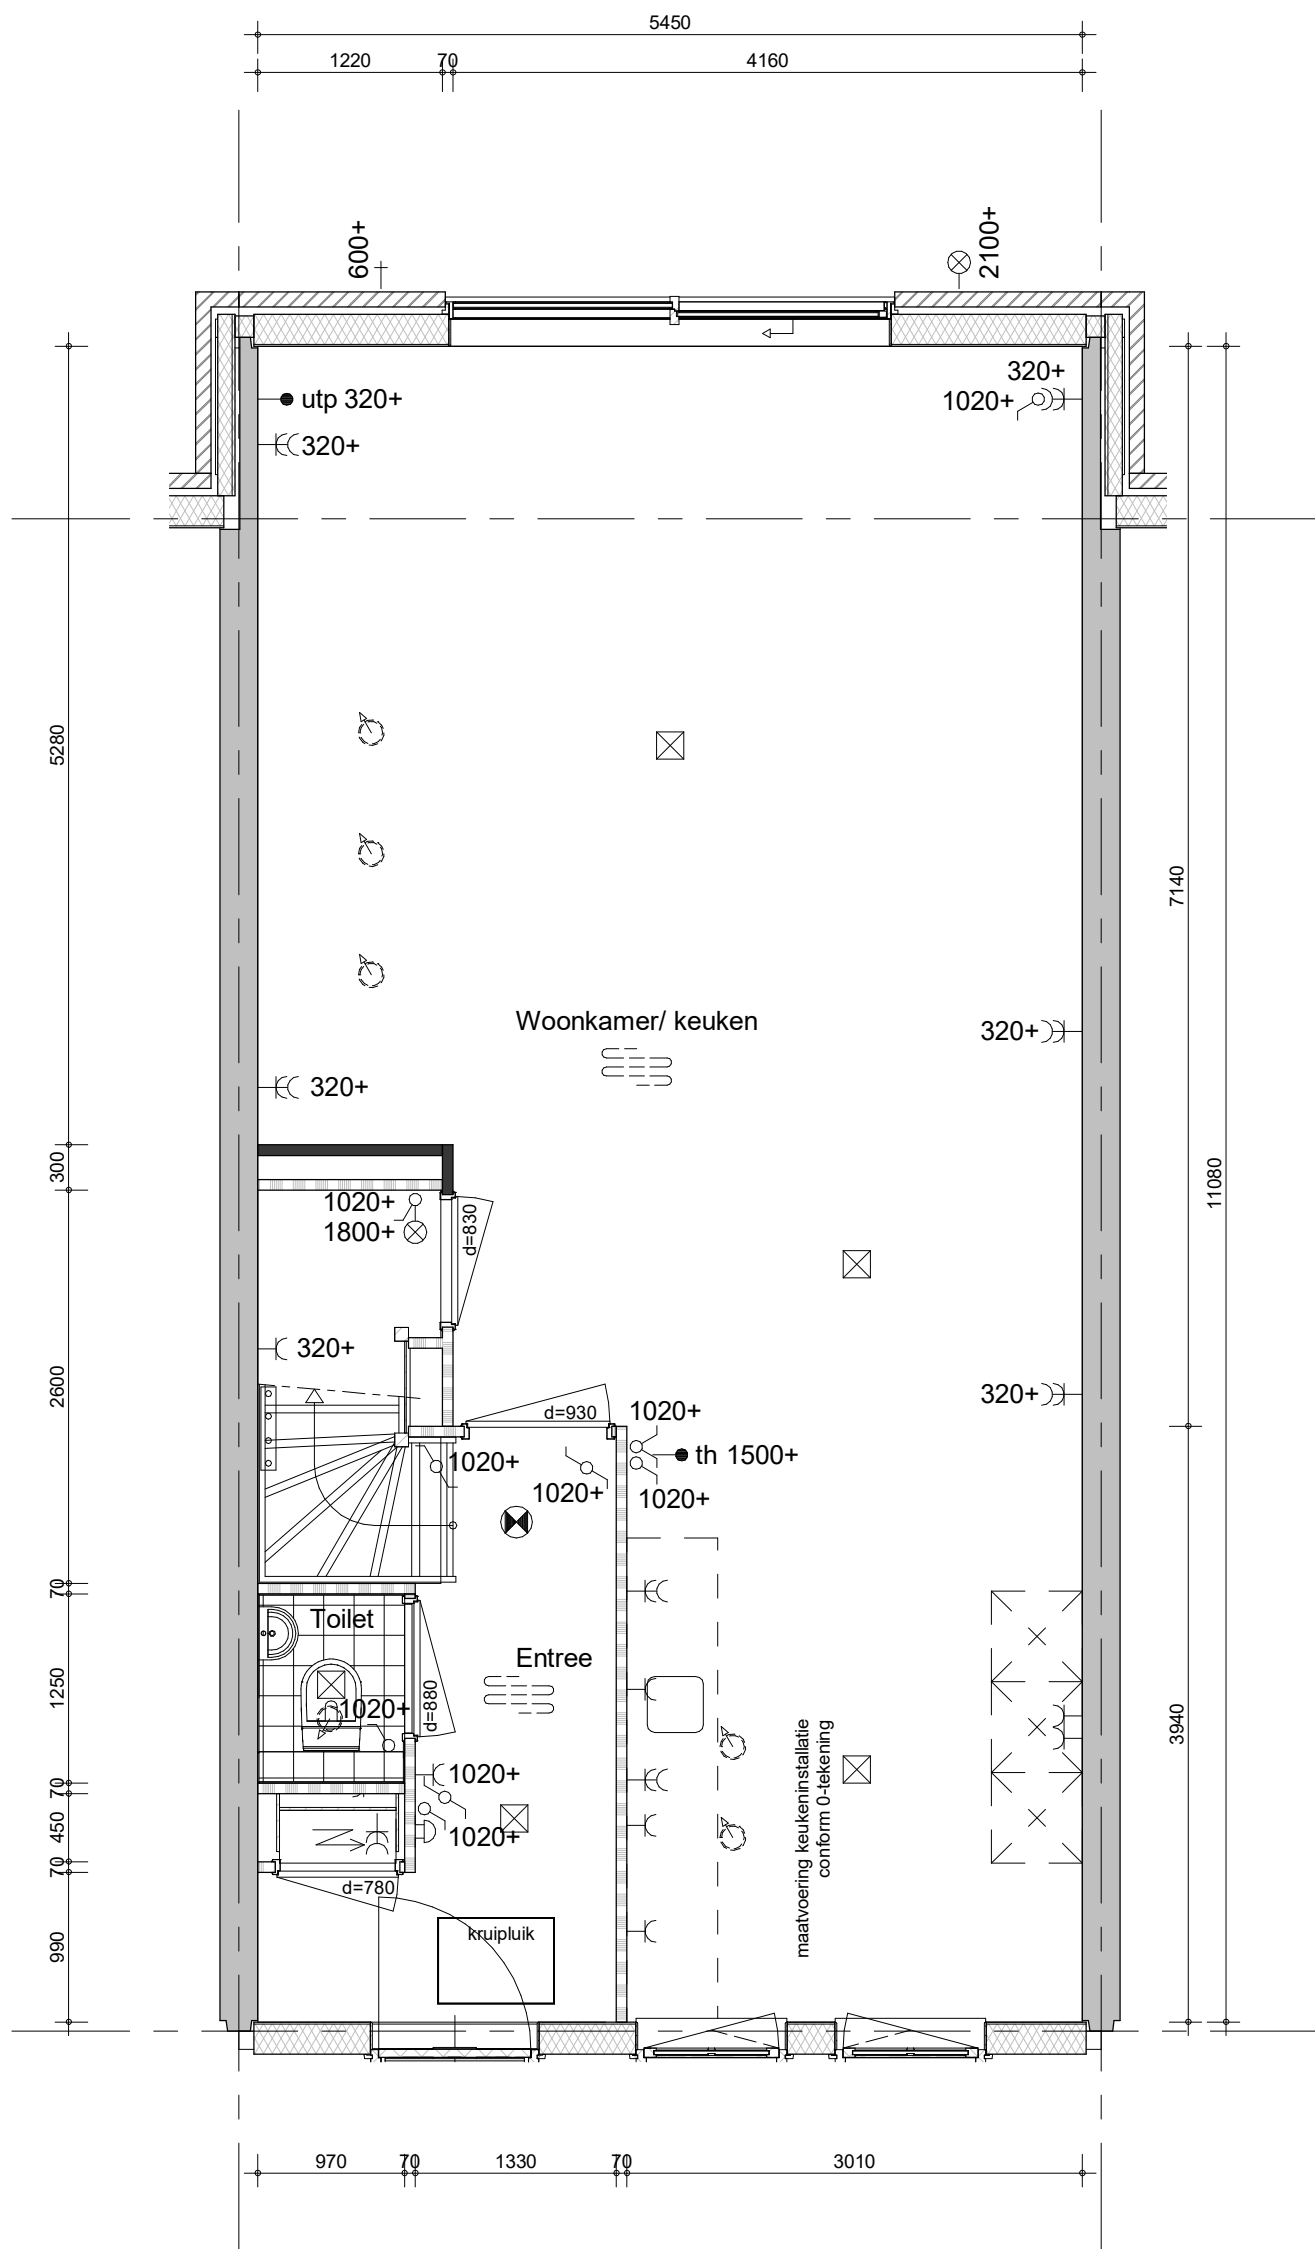

project
98 woningen Quatrebras, Laan


omschrijving
type 1As
begane grond
uitbouw achterzijde 1,2m

getekend
KEY
status
definitief

project nr
09515
tekening nr
V-211A

schaal
1:50
datum
14-10-2022

wijz.

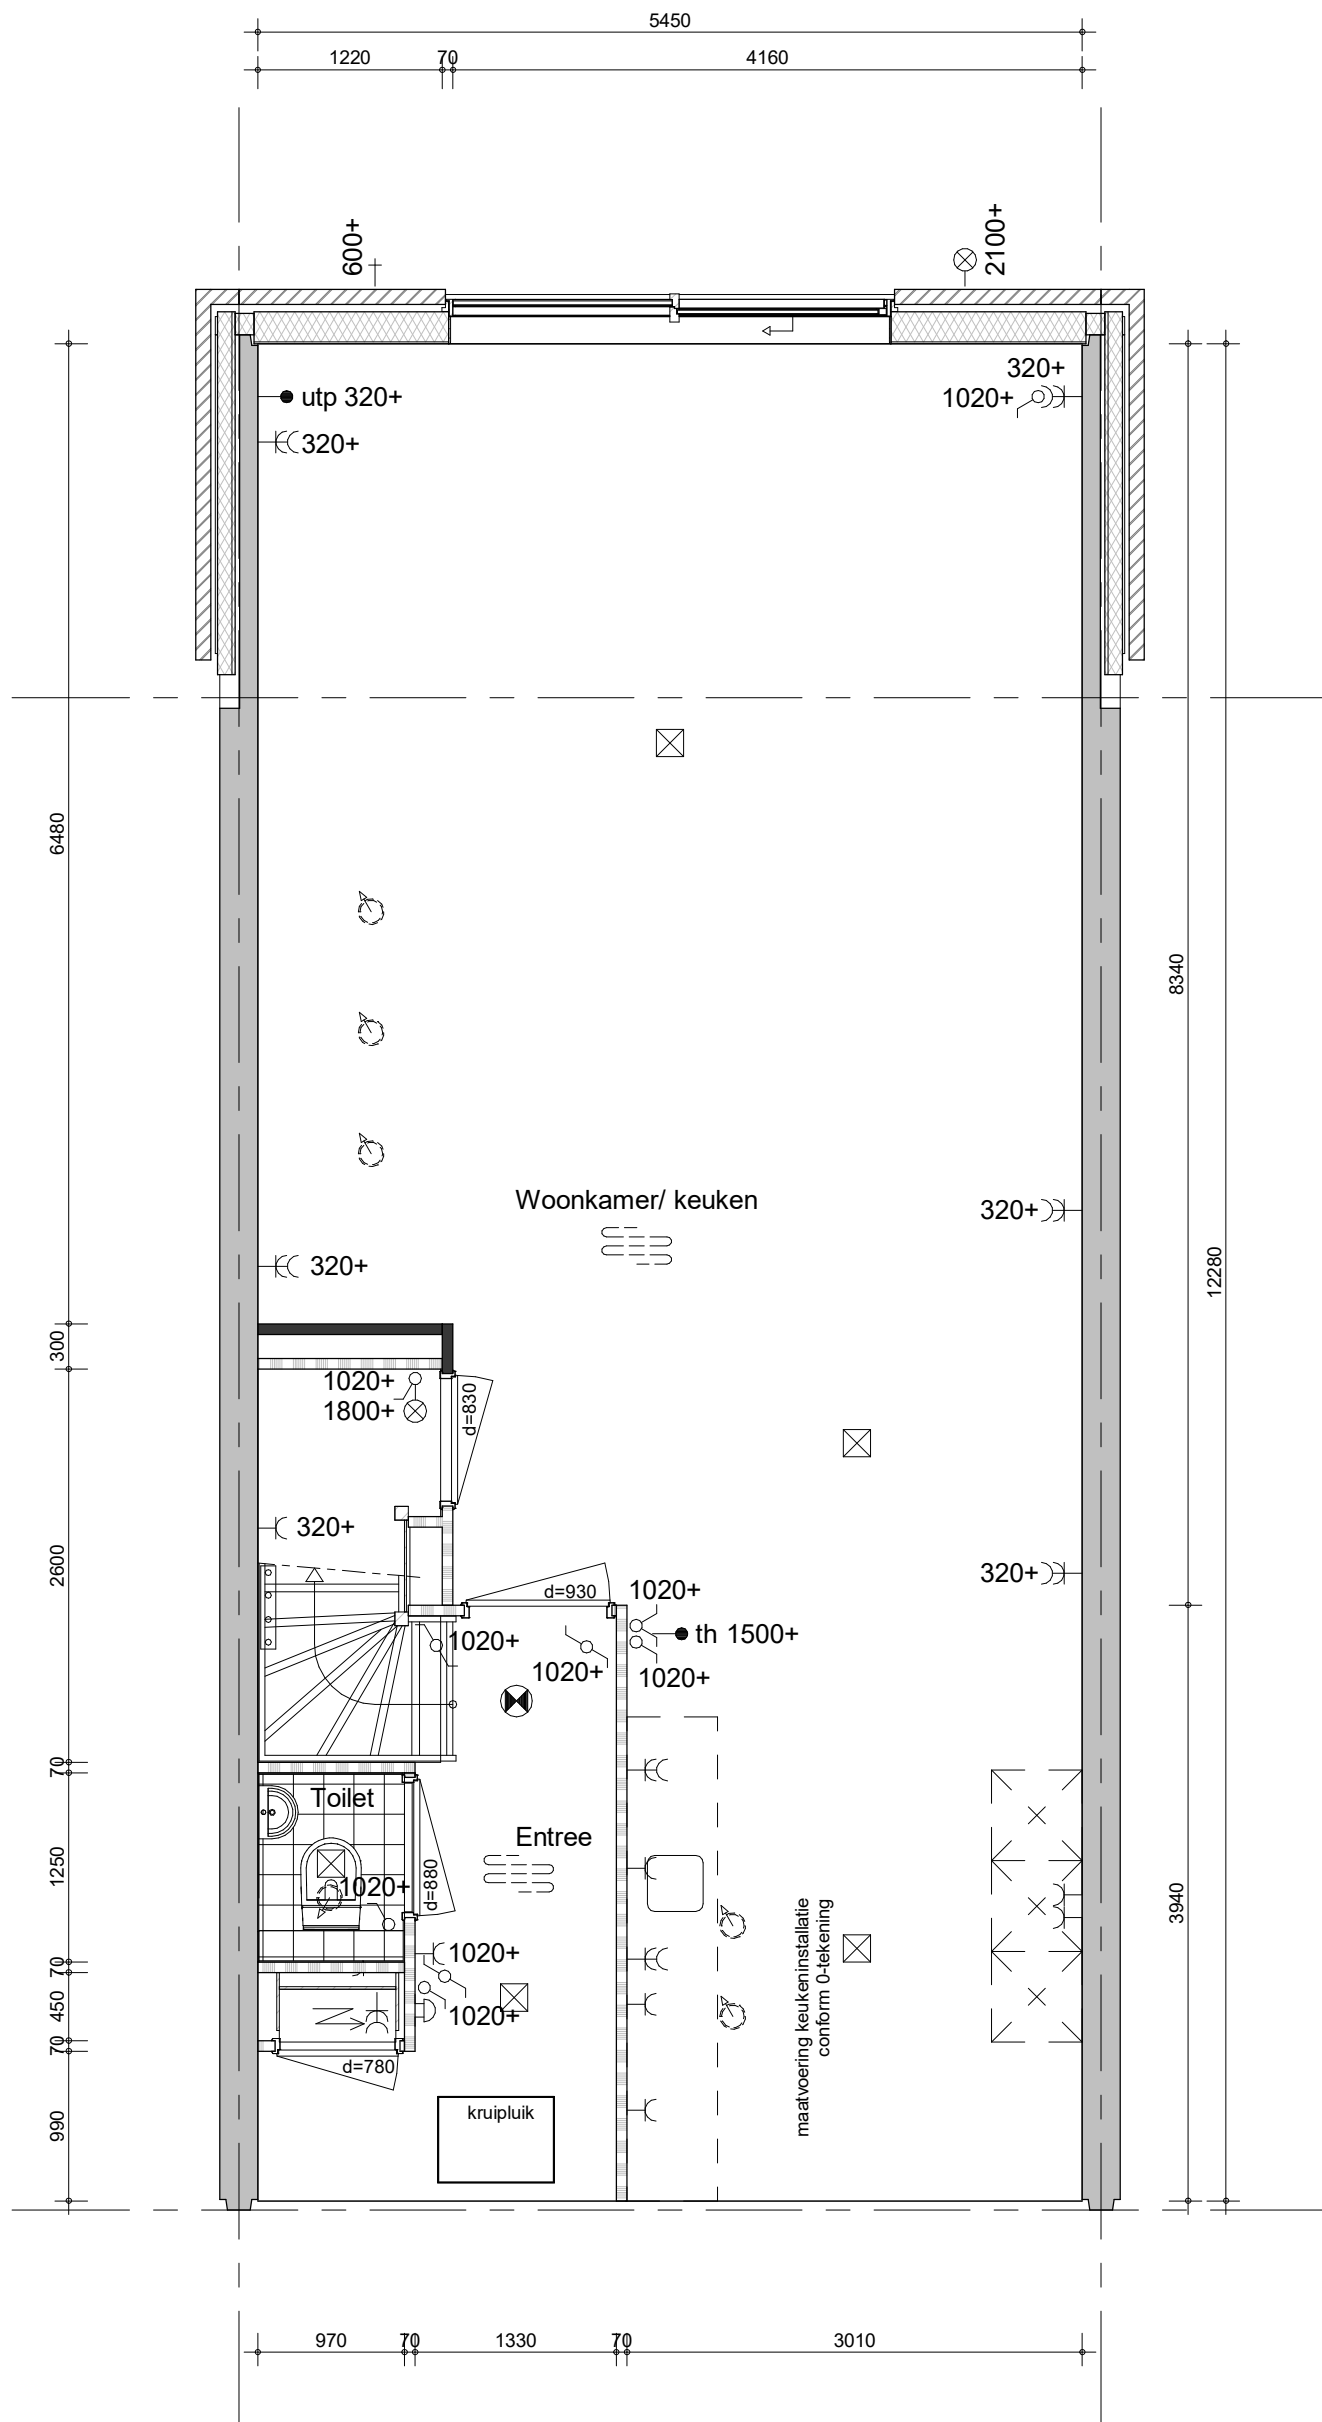

project
98 woningen Quatrebras, Laan


omschrijving
type 1As
begane grond
uitbouw achterzijde 2,4m

getekend
KEY
status
definitief

project nr
09515
tekening nr
V-211B

schaal
1:50
datum
14-10-2022

wijz.

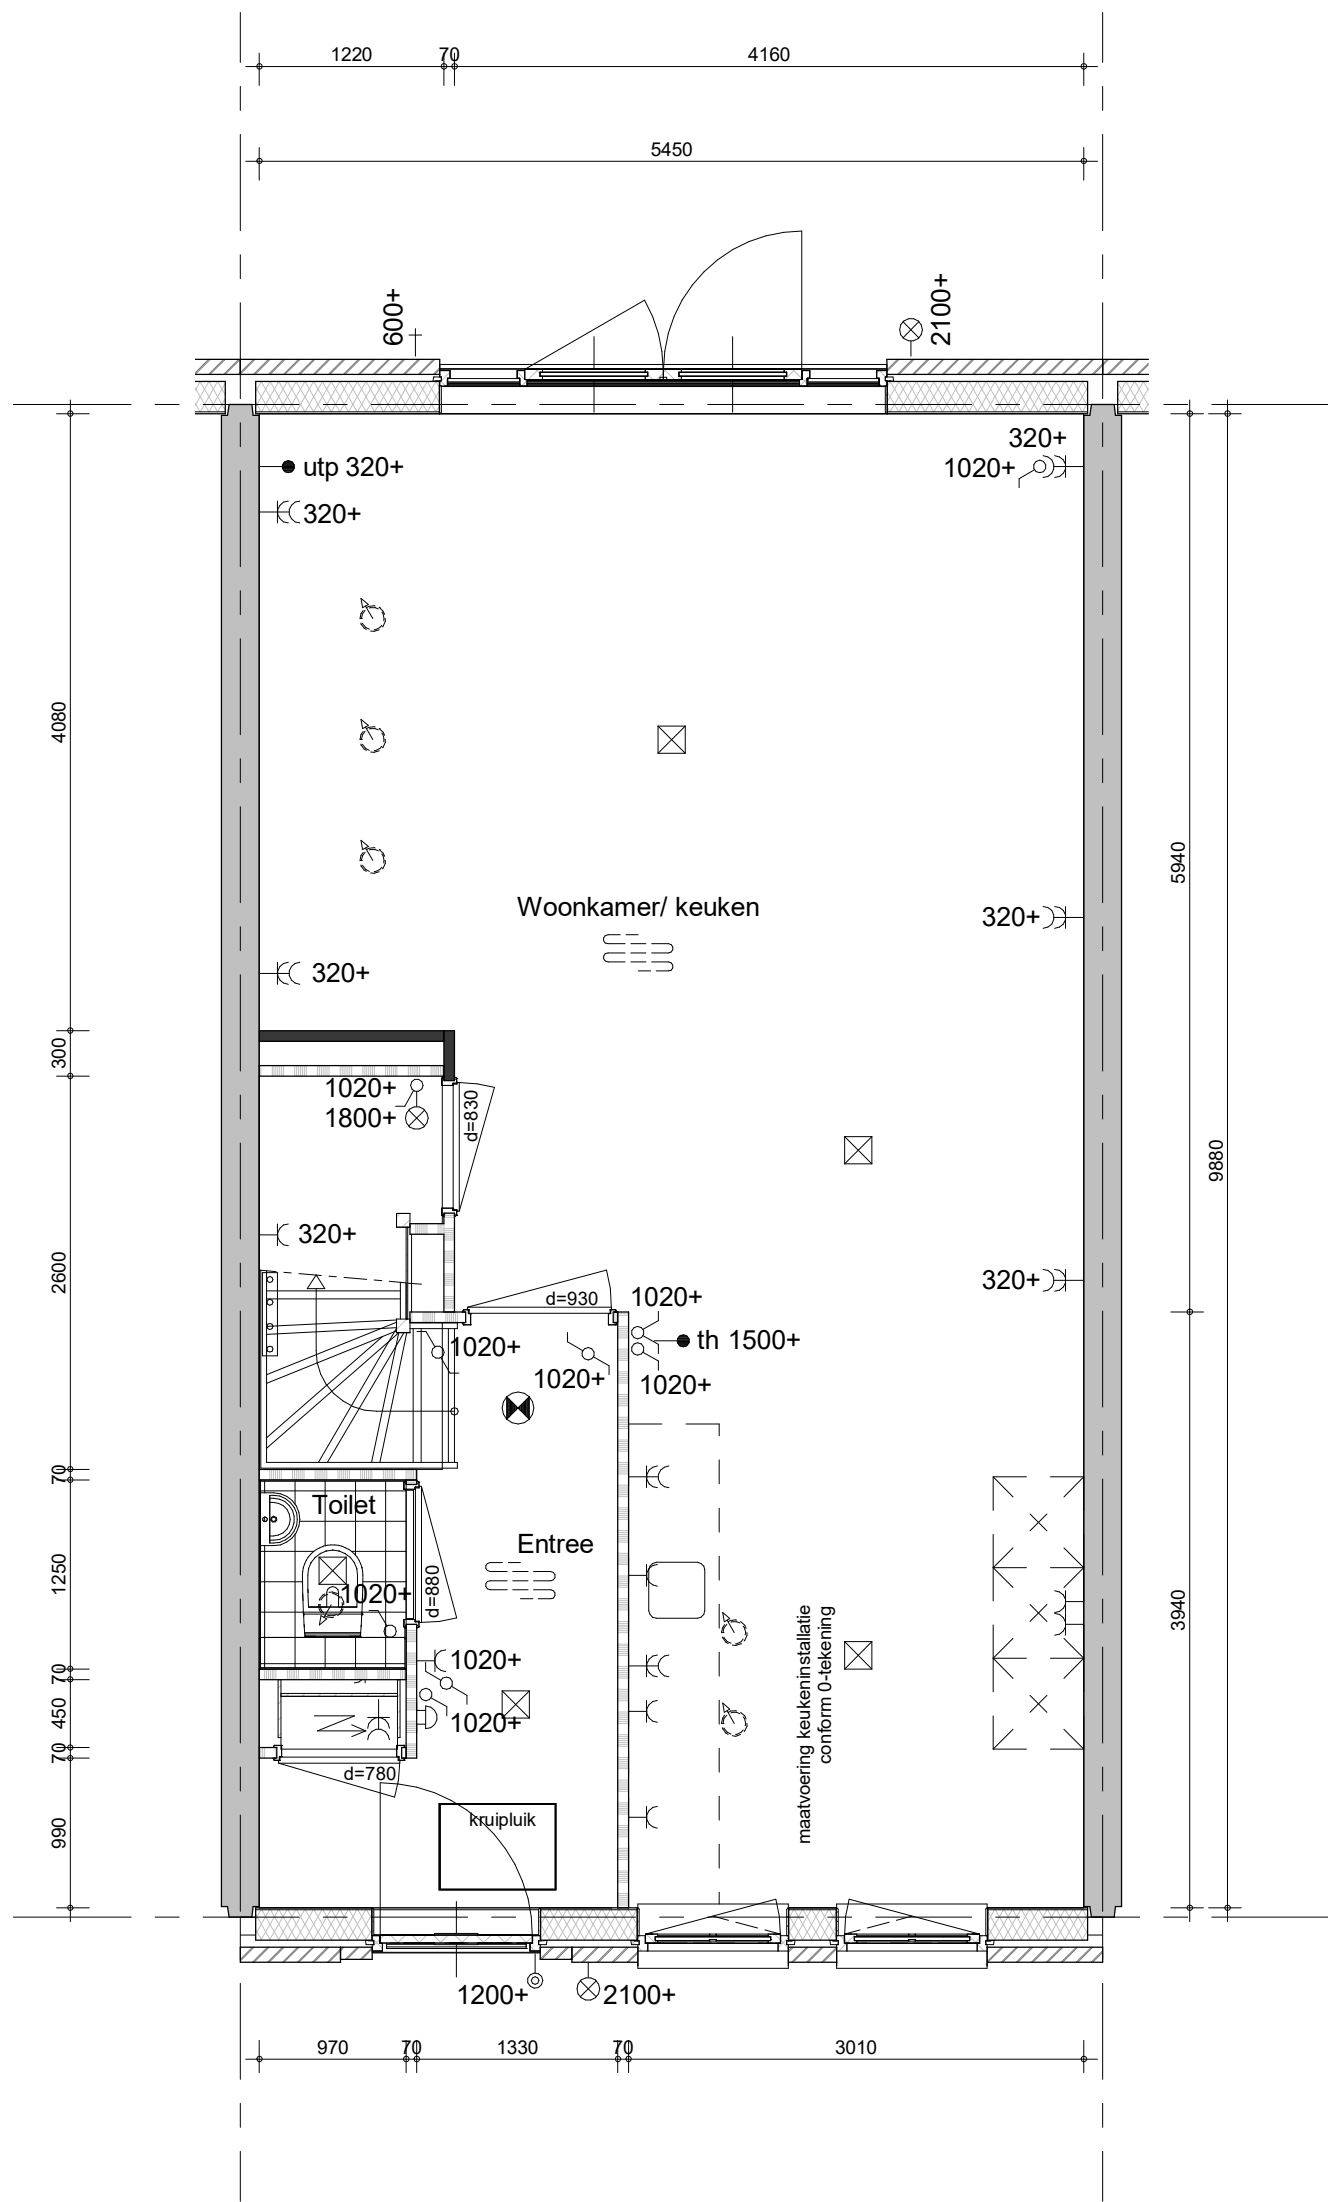

project
98 woningen Quatrebras, Laan

omschrijving
type 1As
achtergevel
openslaande deuren achterzijde


getekend
Key
status
definitief

project nr
09515

schal
1:50
datum
14-10-2022

tekening nr
V-211C

wijz.

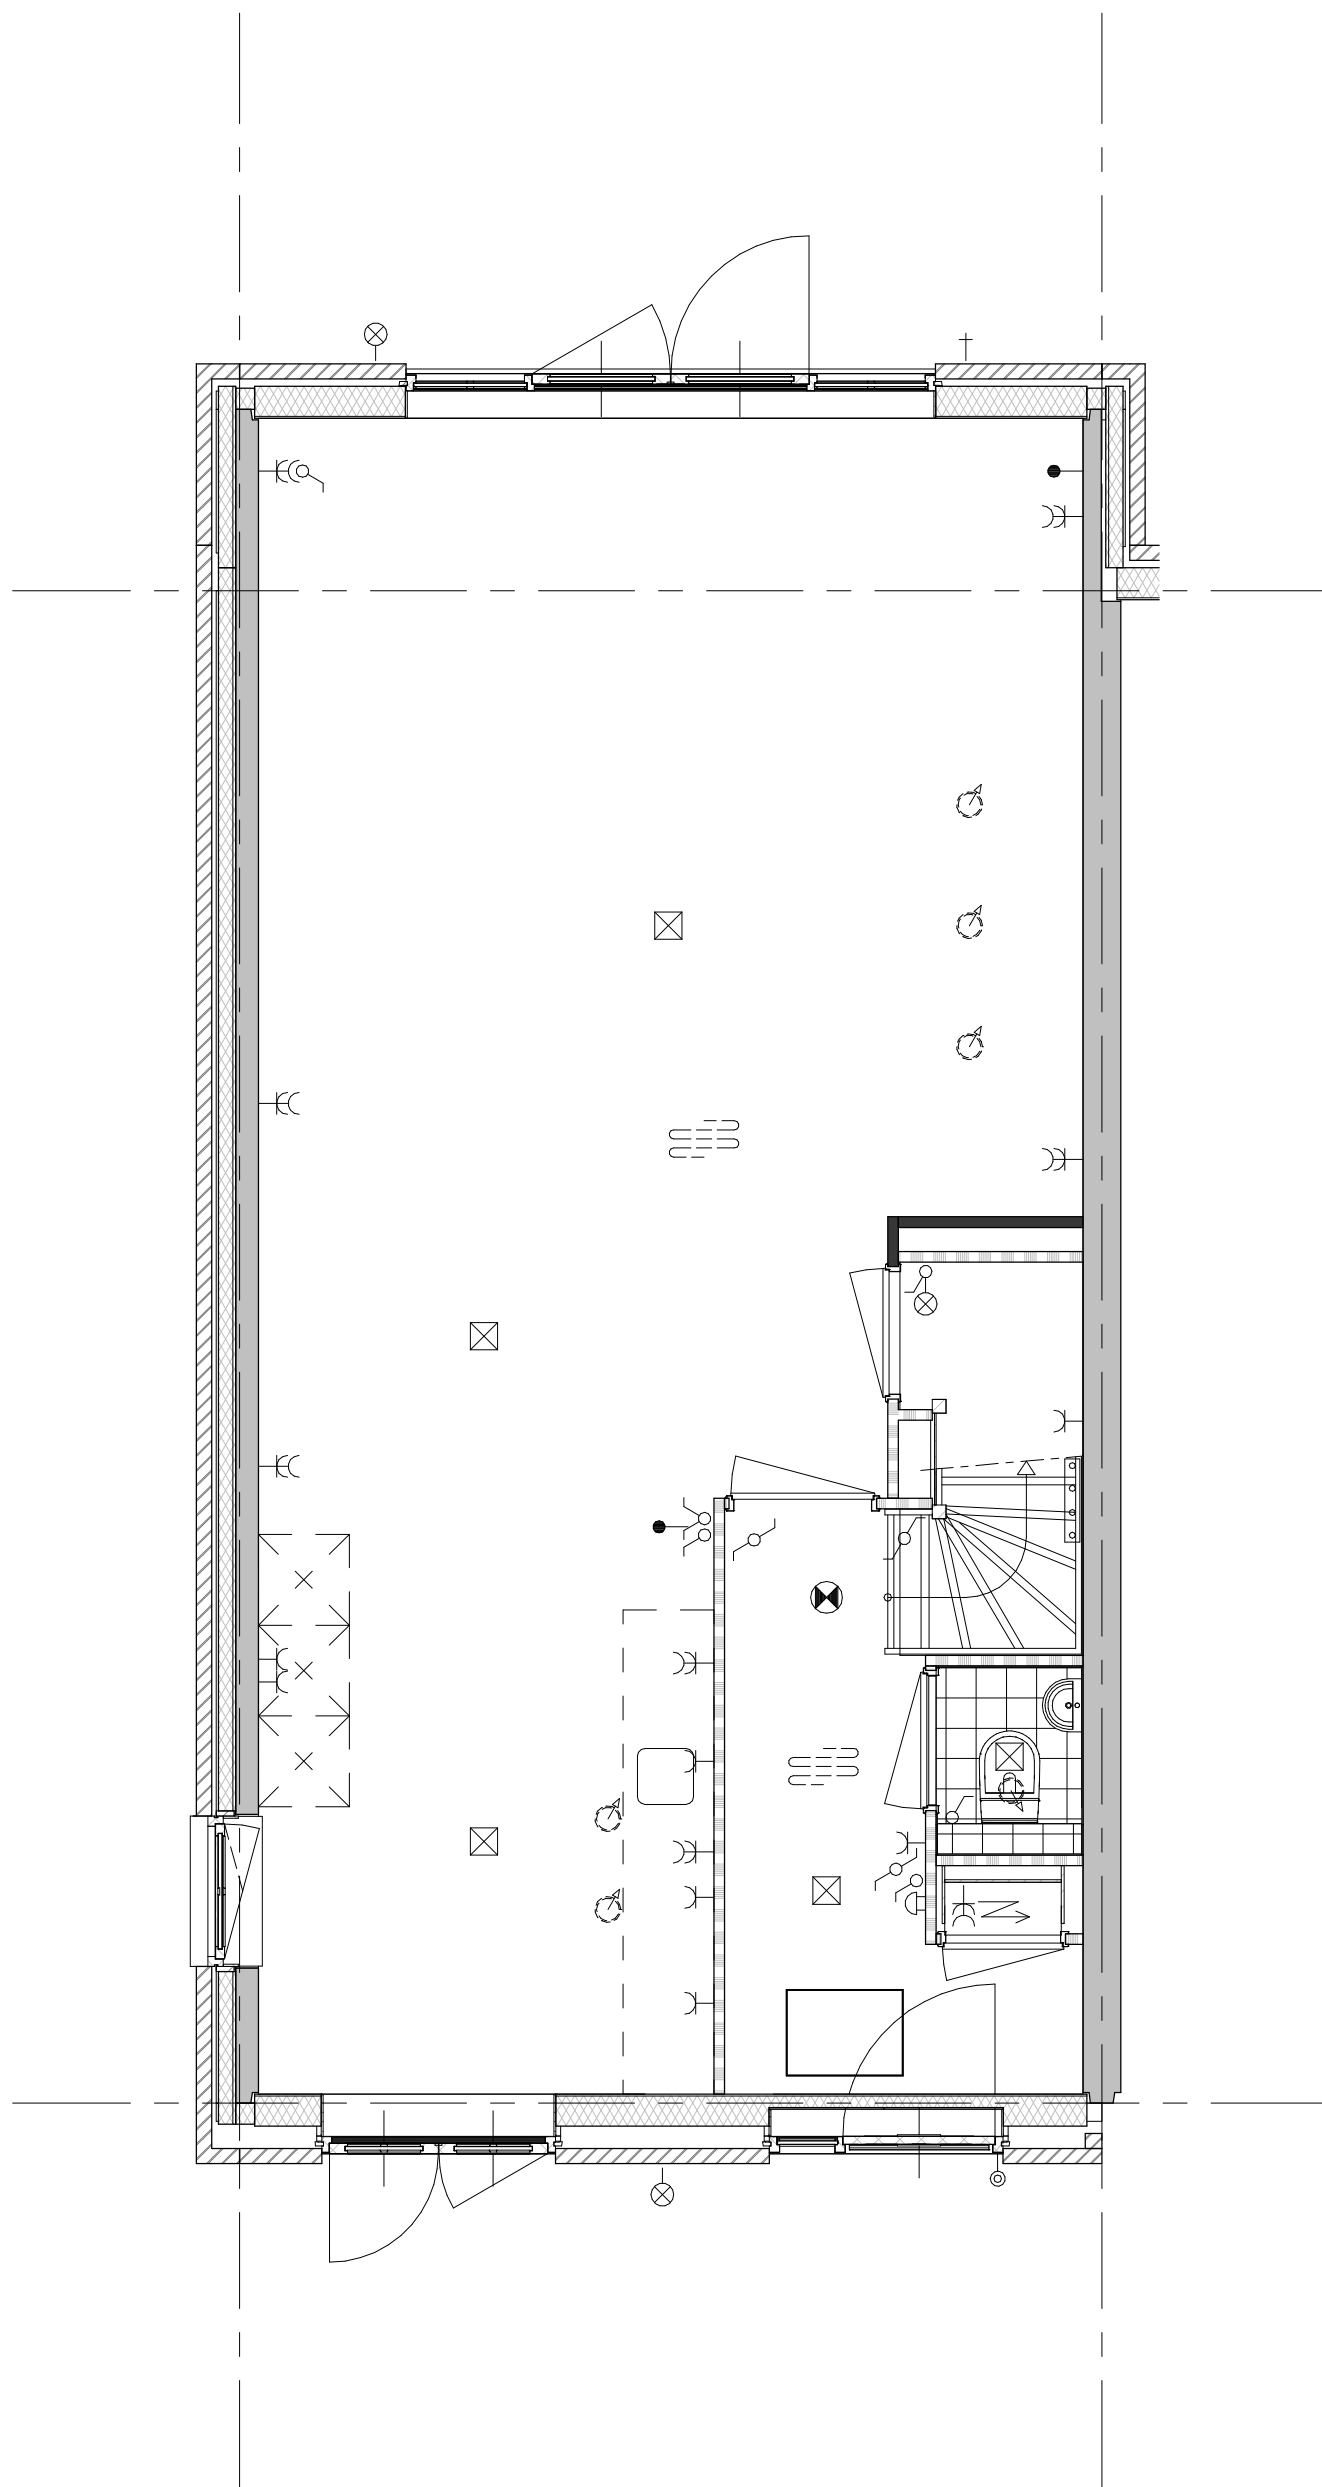

project
98 woningen Quatrebras, Laan


omschrijving
type 1Bk
begane grond
openslaande deuren achterzijde icm uitbouw

getekend
KEY
status
definitief

project nr
09515
tekening nr
V-211C*

schaal
1:50
datum
14-10-2022

wijz.

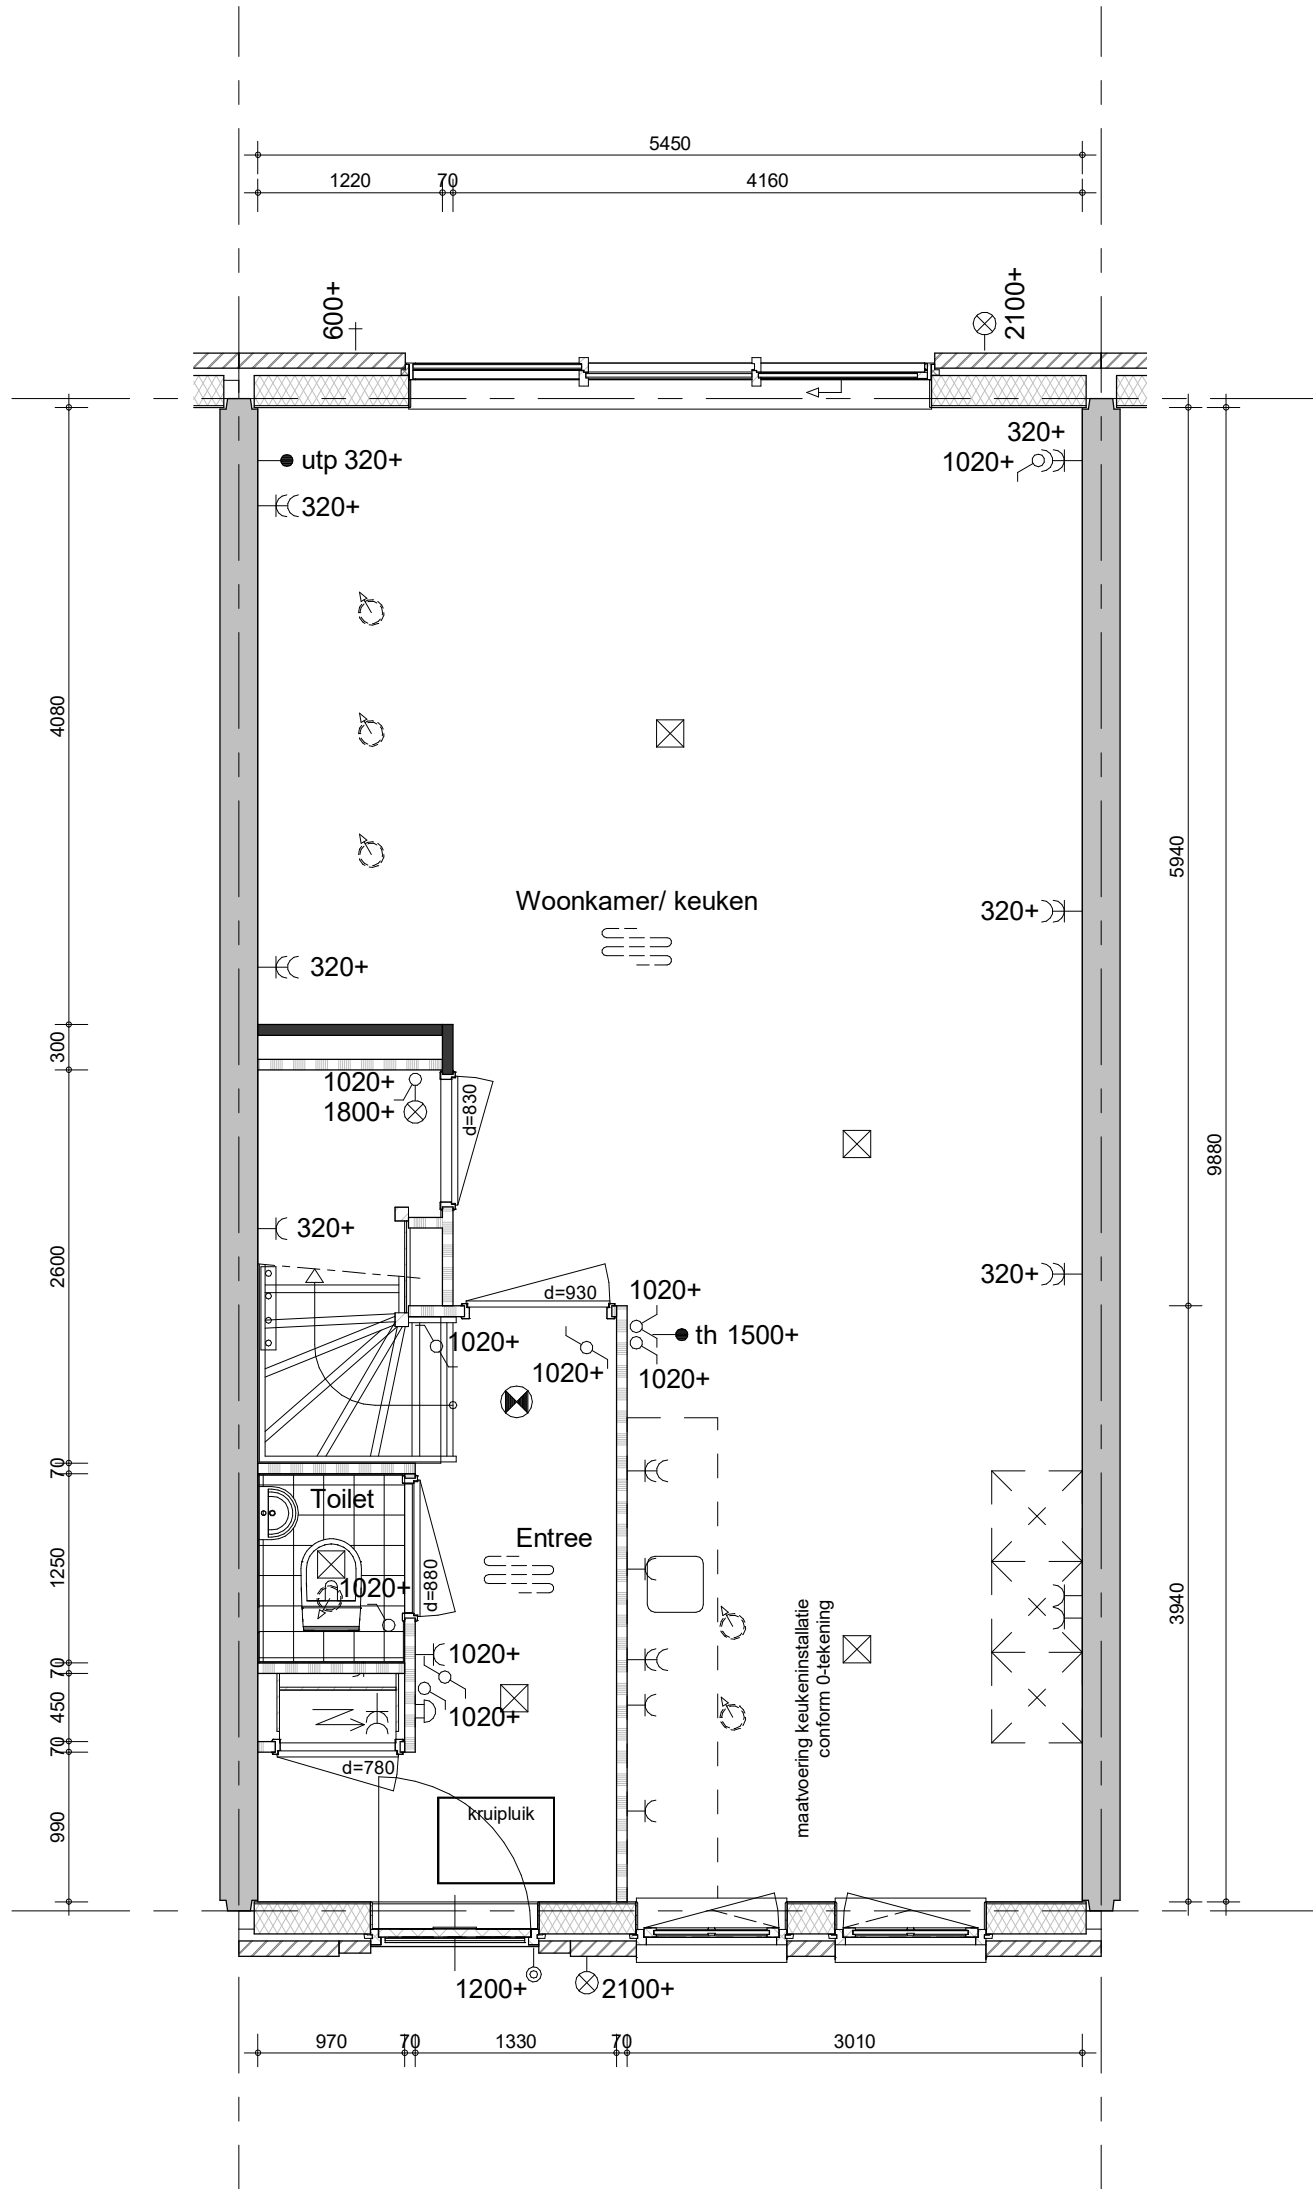

project
98 woningen Quatrebras, Laan


omschrijving
type 1As
begane grond
bredeschuifpui achterzijde

getekend
Key
status
definitief

schaal
1:50
datum
14-10-2022

project nr
09515
tekening nr
V-211D

wijz.

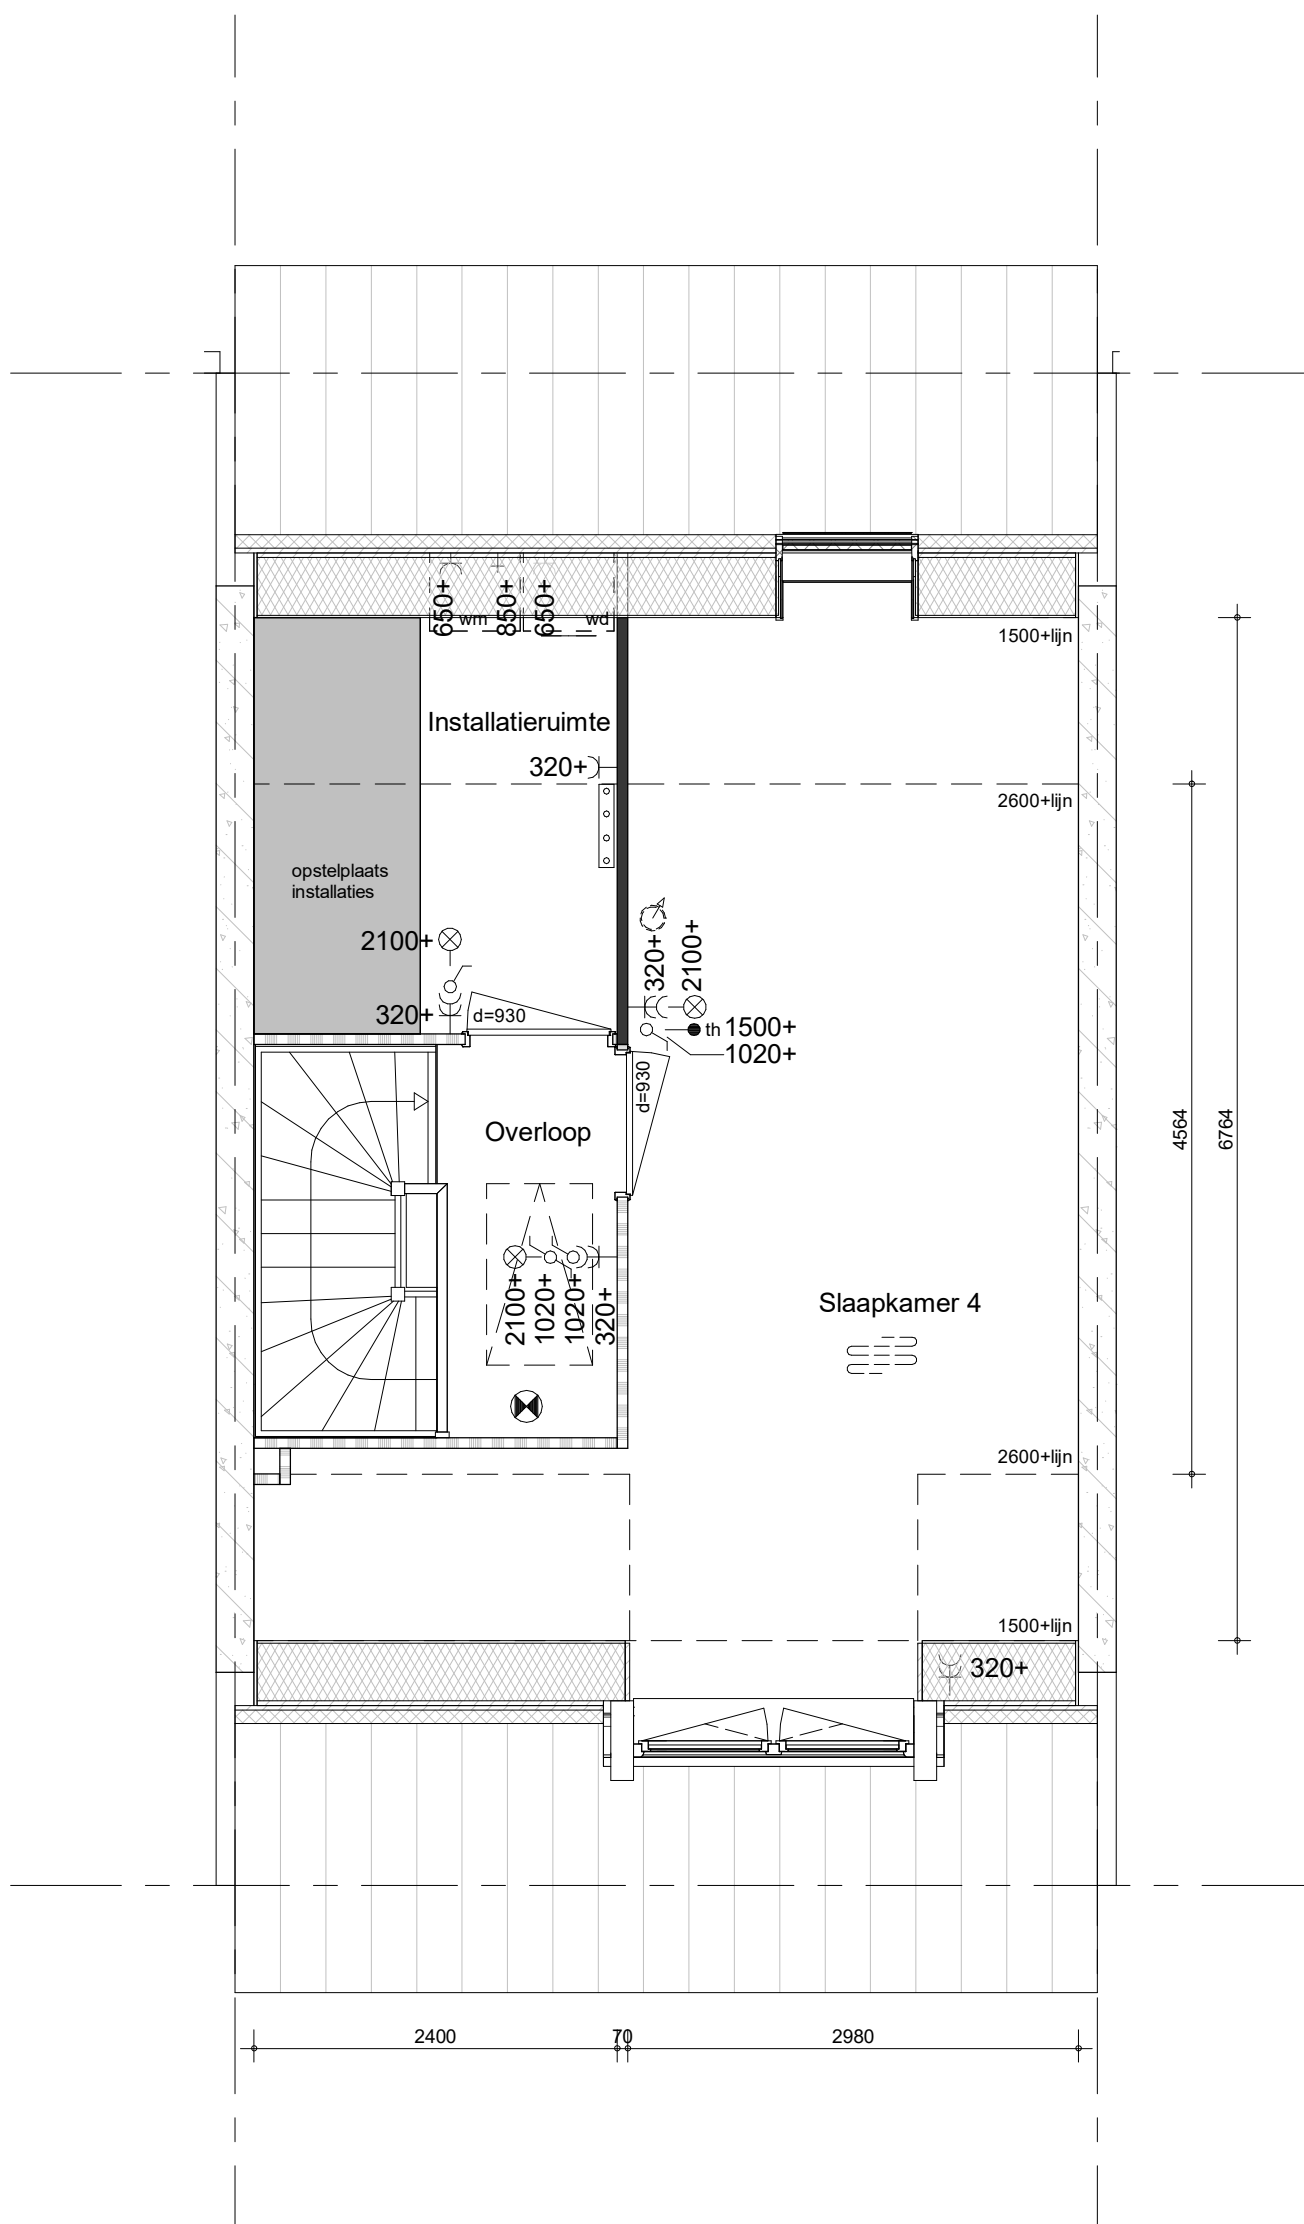

project
98 woningen Quatrebras, Laan


omschrijving
type 1As, 1Fs
2e verdieping
dakkapel voorzijde

getekend
KEY
status
definitief

project nr
09515
tekening nr
V-213E

schaal
1:50
datum
14-10-2022

wijz.

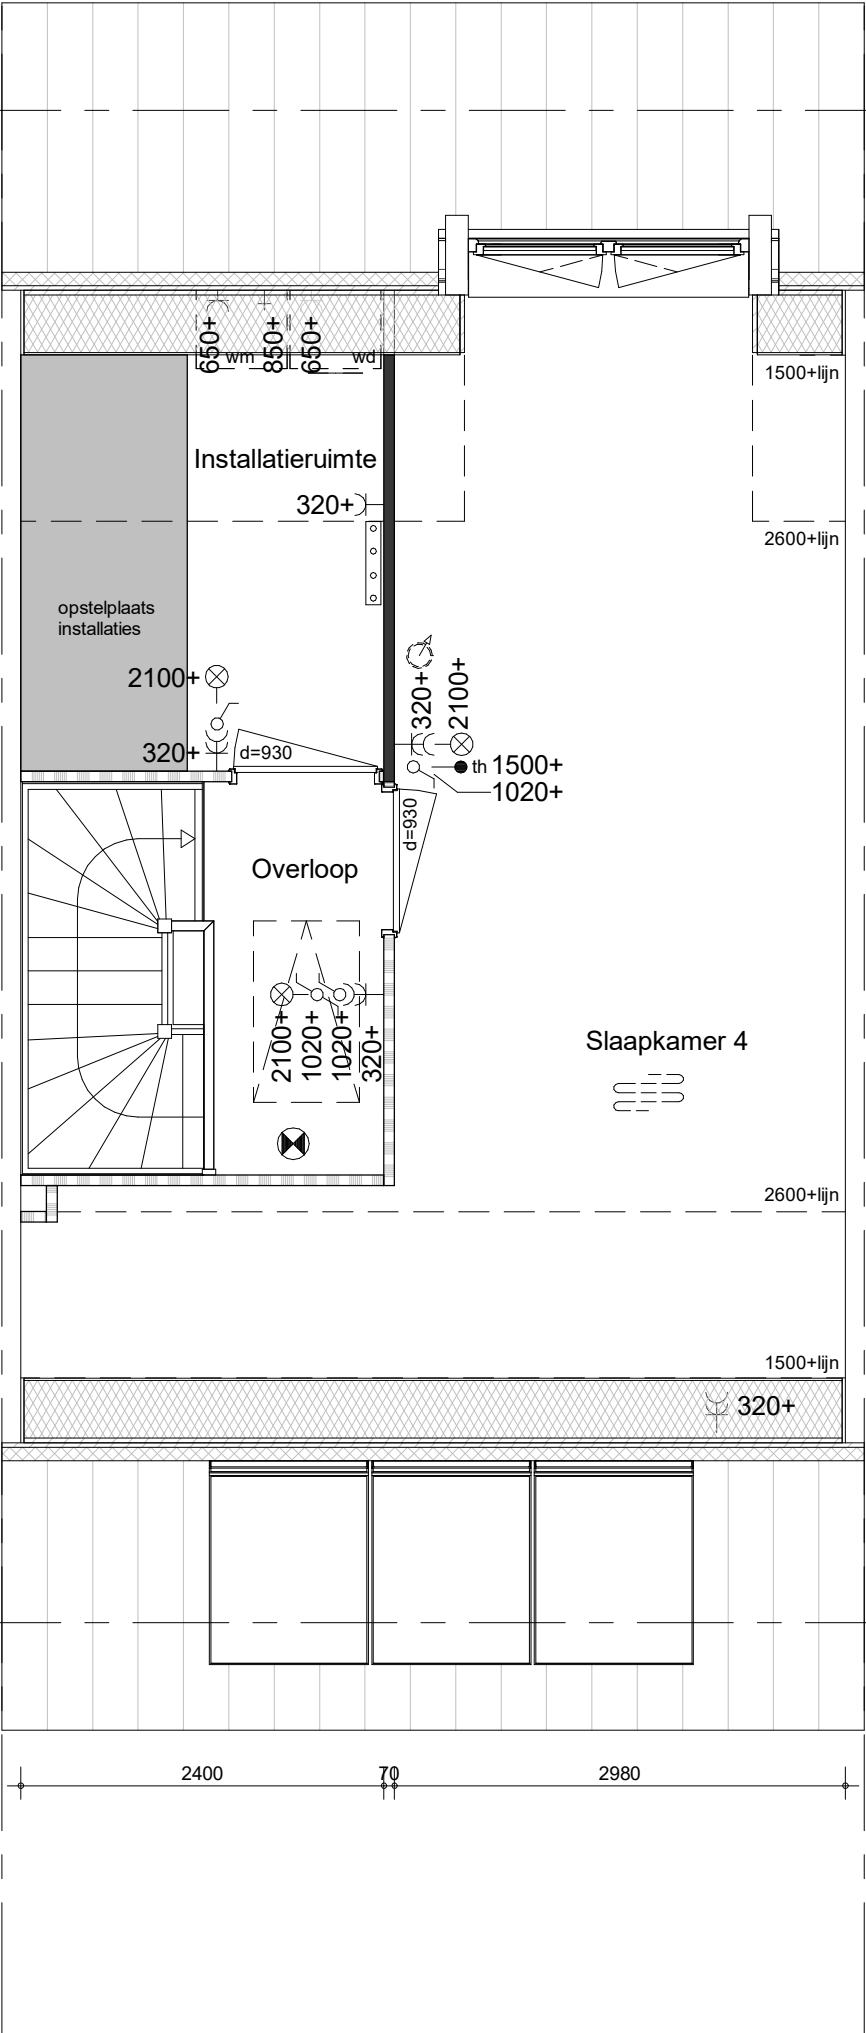

project
98 woningen Quatrebras, Laan

omschrijving
type 1As, 1Fs
2e verdieping
dakkapel achterzijde


getekend
KEy
status
definitief

project nr
09515

tekening nr
V-213F

schaal
1:50
datum
14-10-2022

wijz.

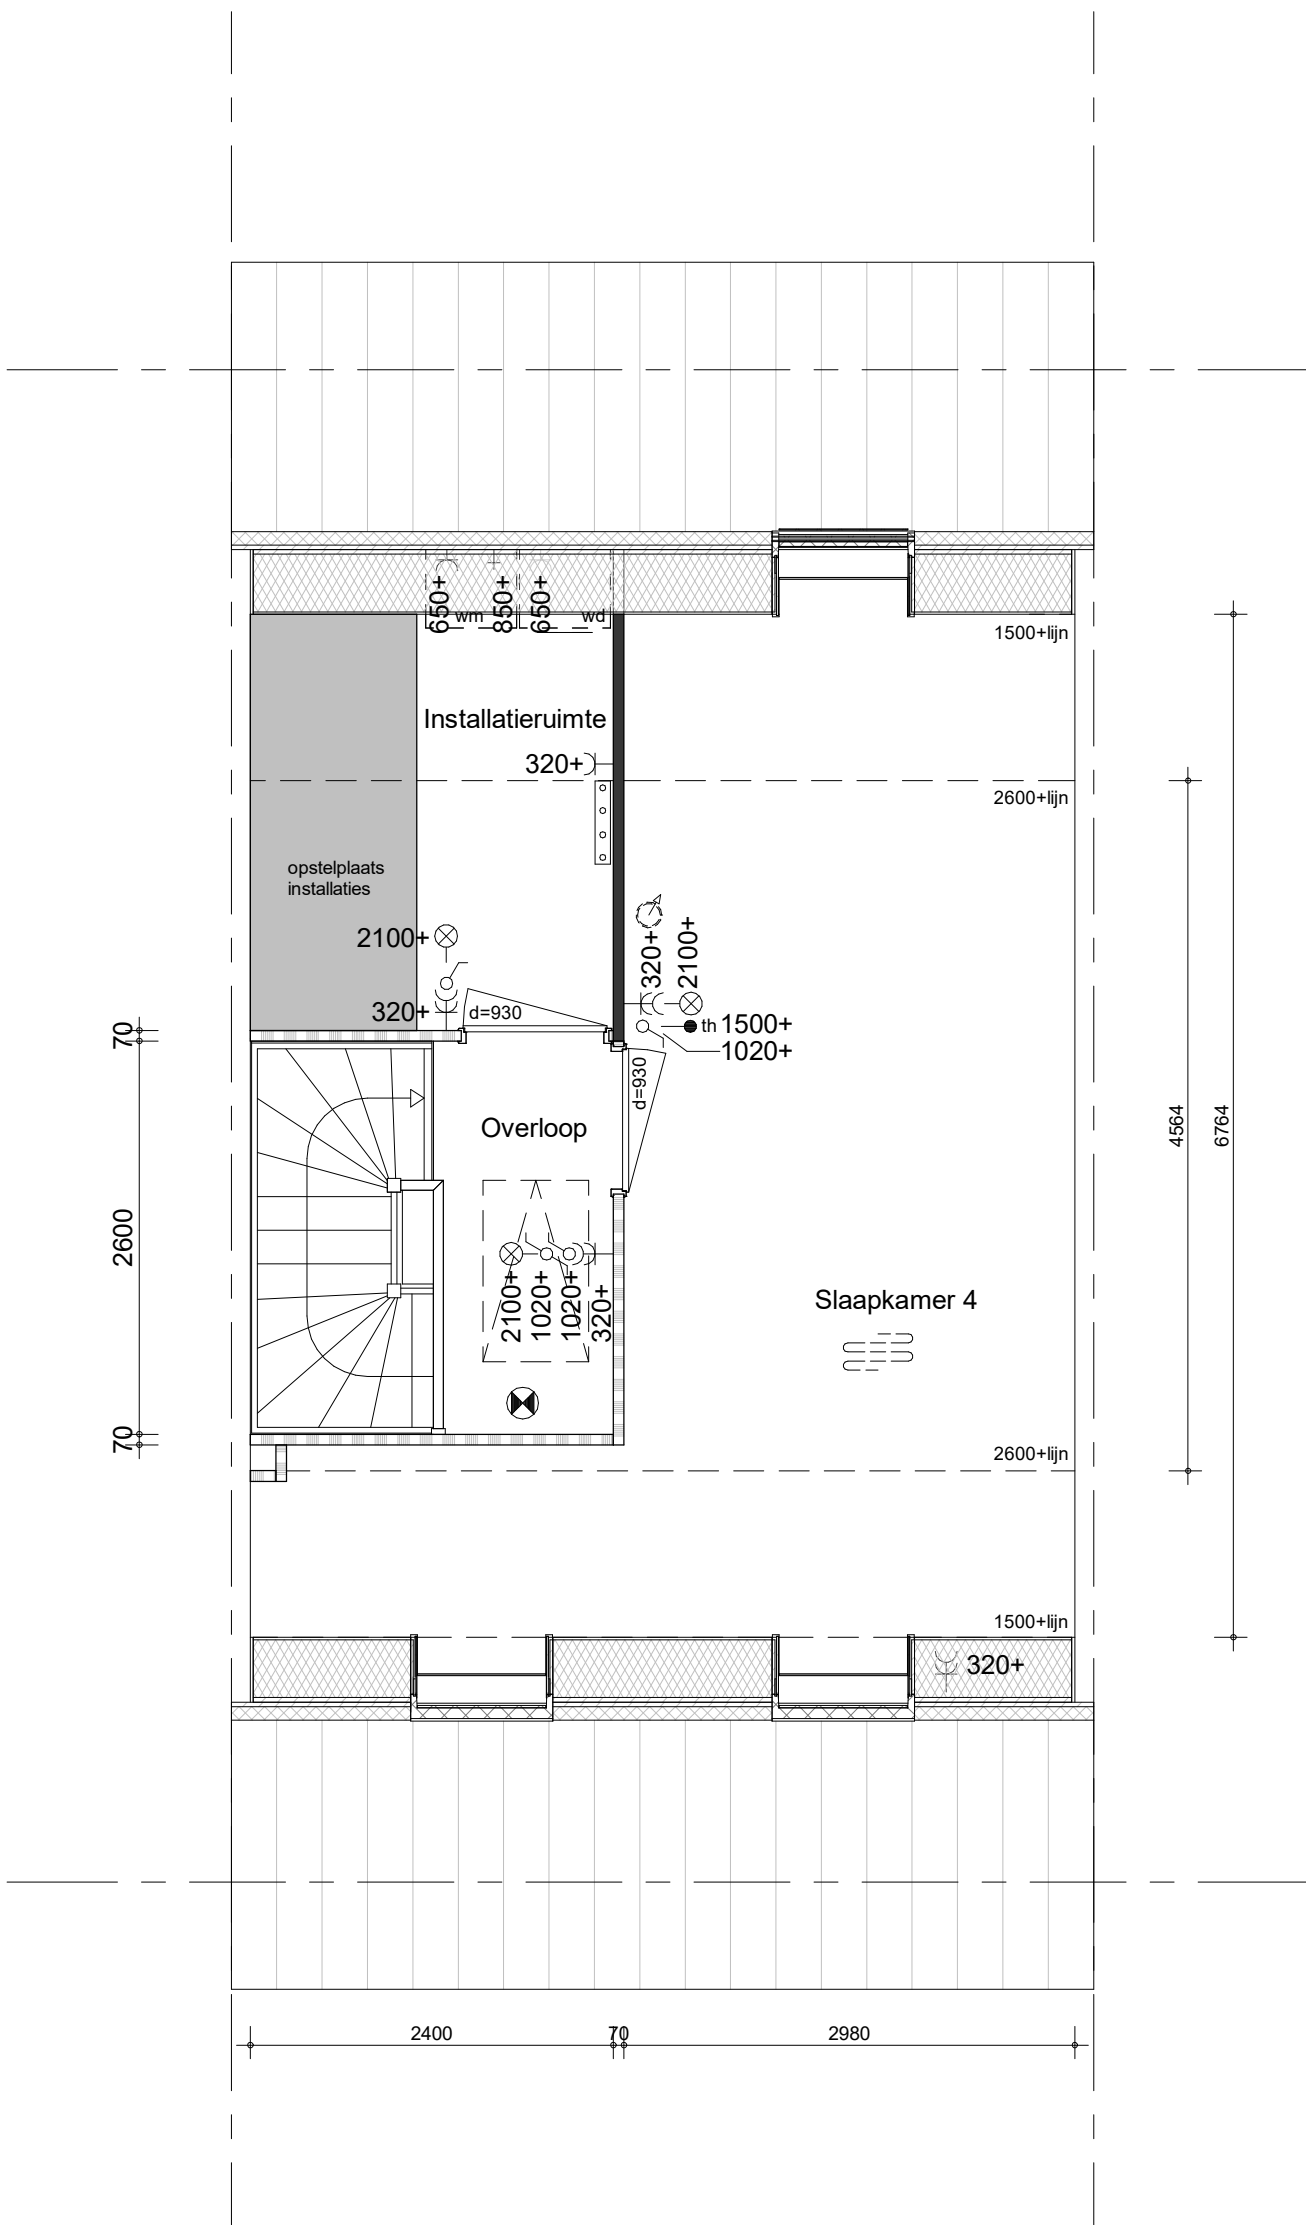

project
98 woningen Quatrebras, Laan


omschrijving
type 1As
2e verdieping
dakraam 2 stuks voorzijde

getekend
KEY
status
definitief


project nr
09515
tekening nr
V-213G

schaal
1:50
datum
14-10-2022

wijz.

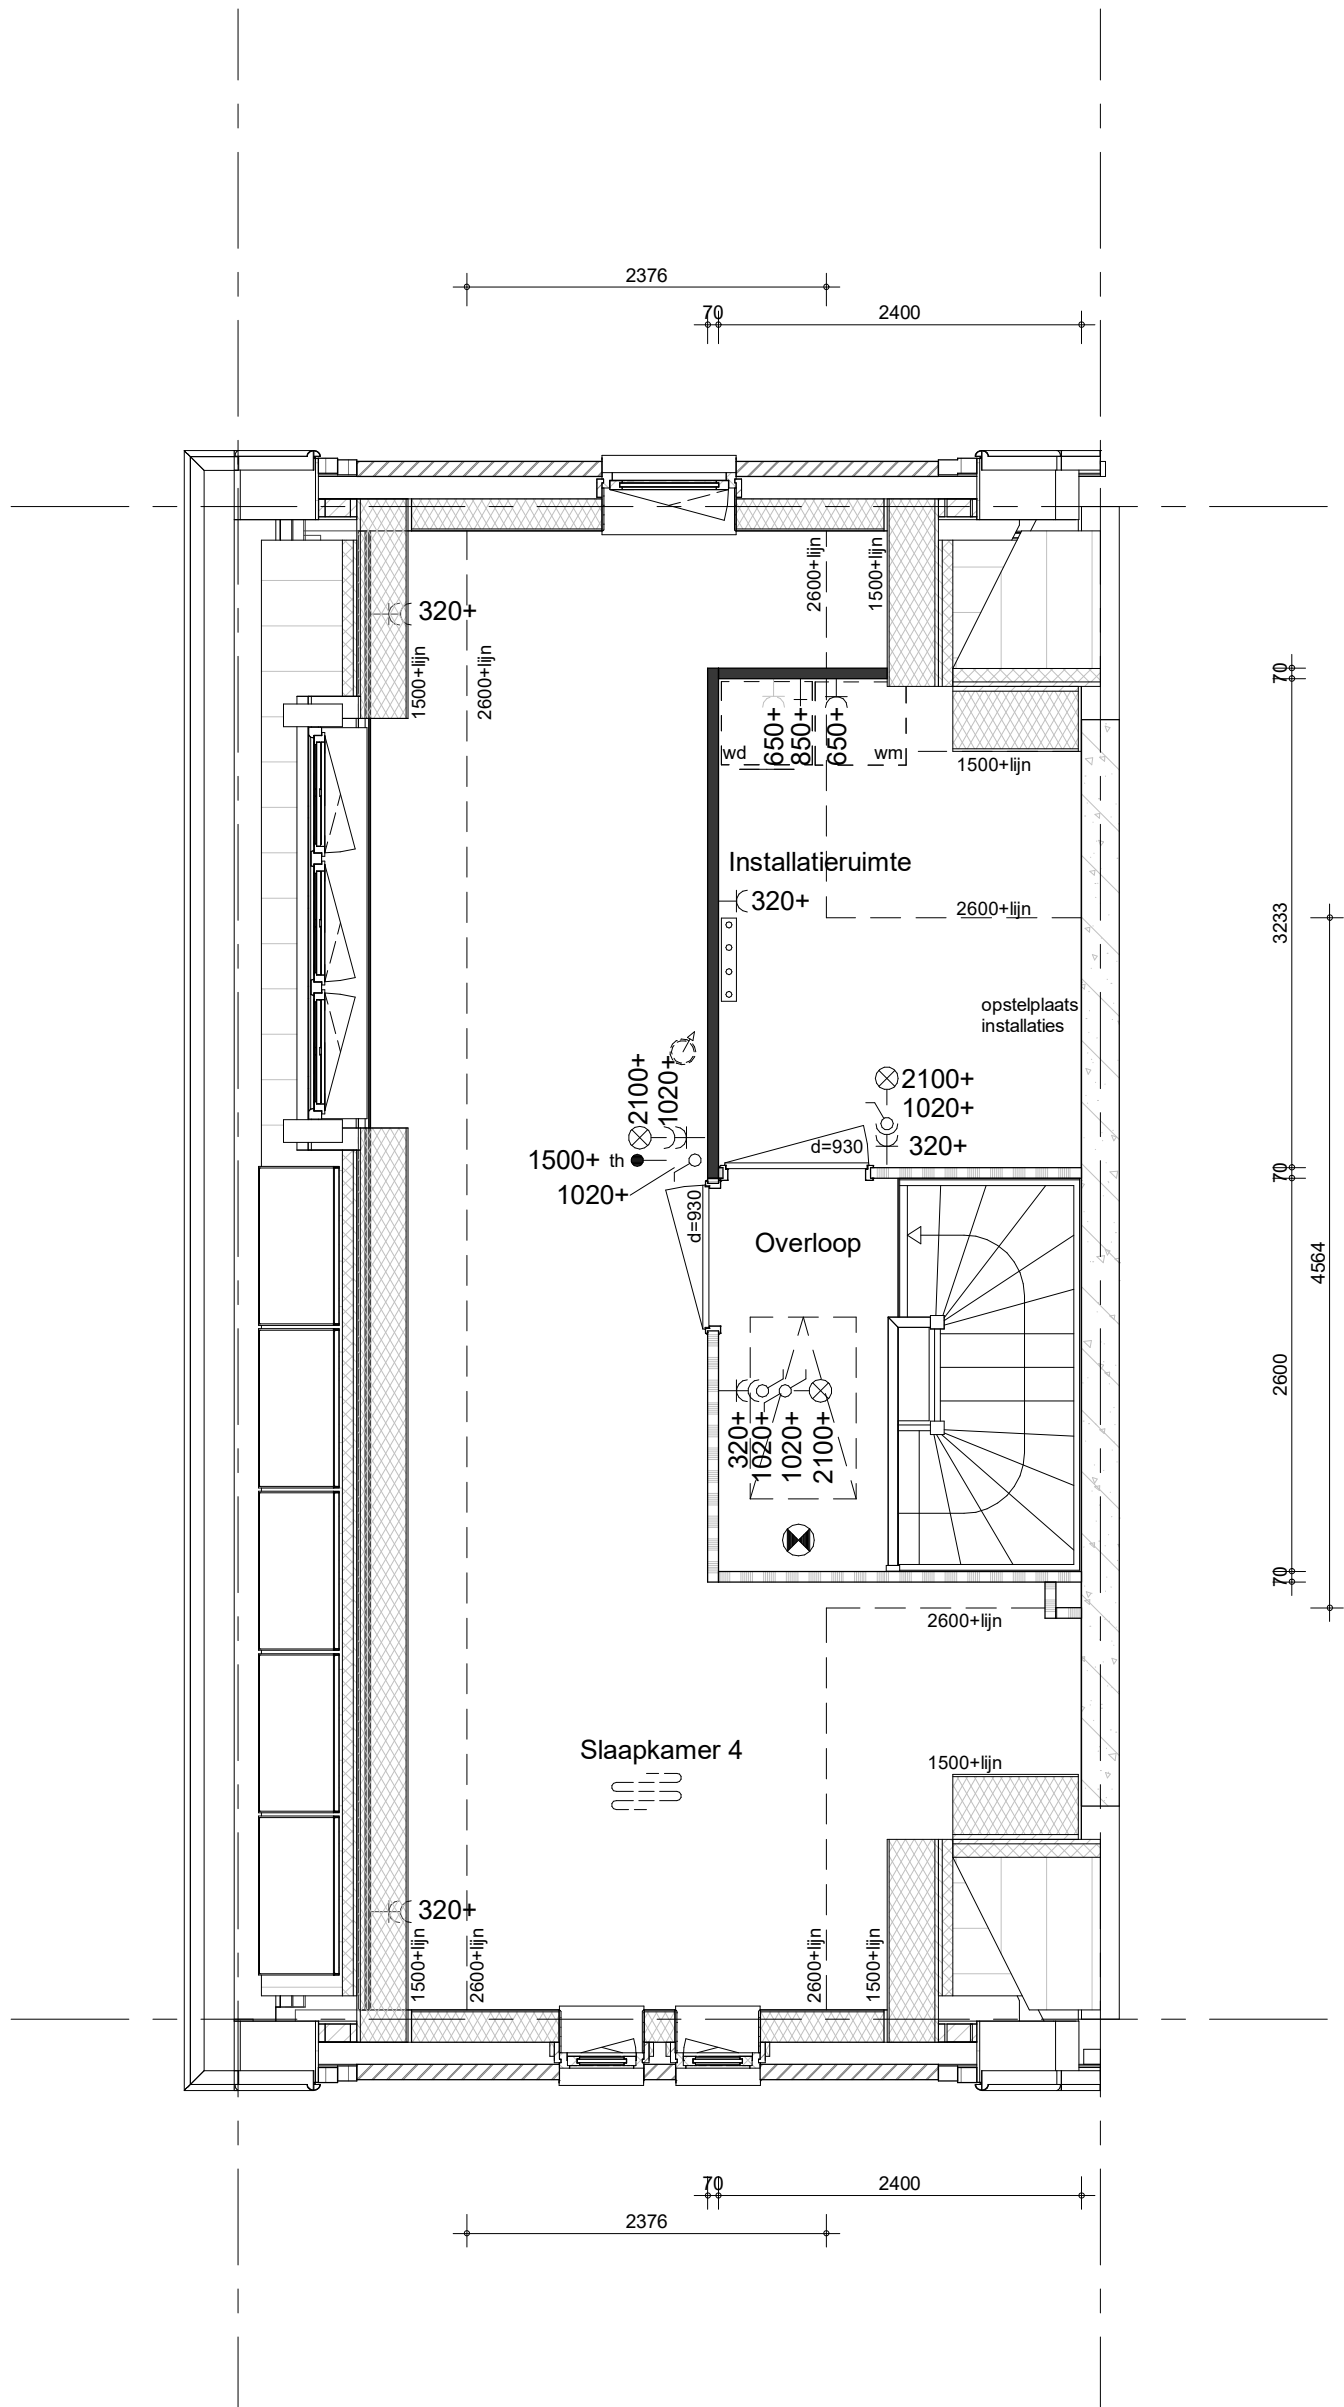

project	getekend	schaal
98 woningen Quatrebras, Laan	KEy	1:50
omschrijving	status	datum
type 1Bk	definitief	14-10-2022
2e verdieping	project nr	
dakkapel zijgevel	09515	
	tekening nr	wijz.
	V-233M	

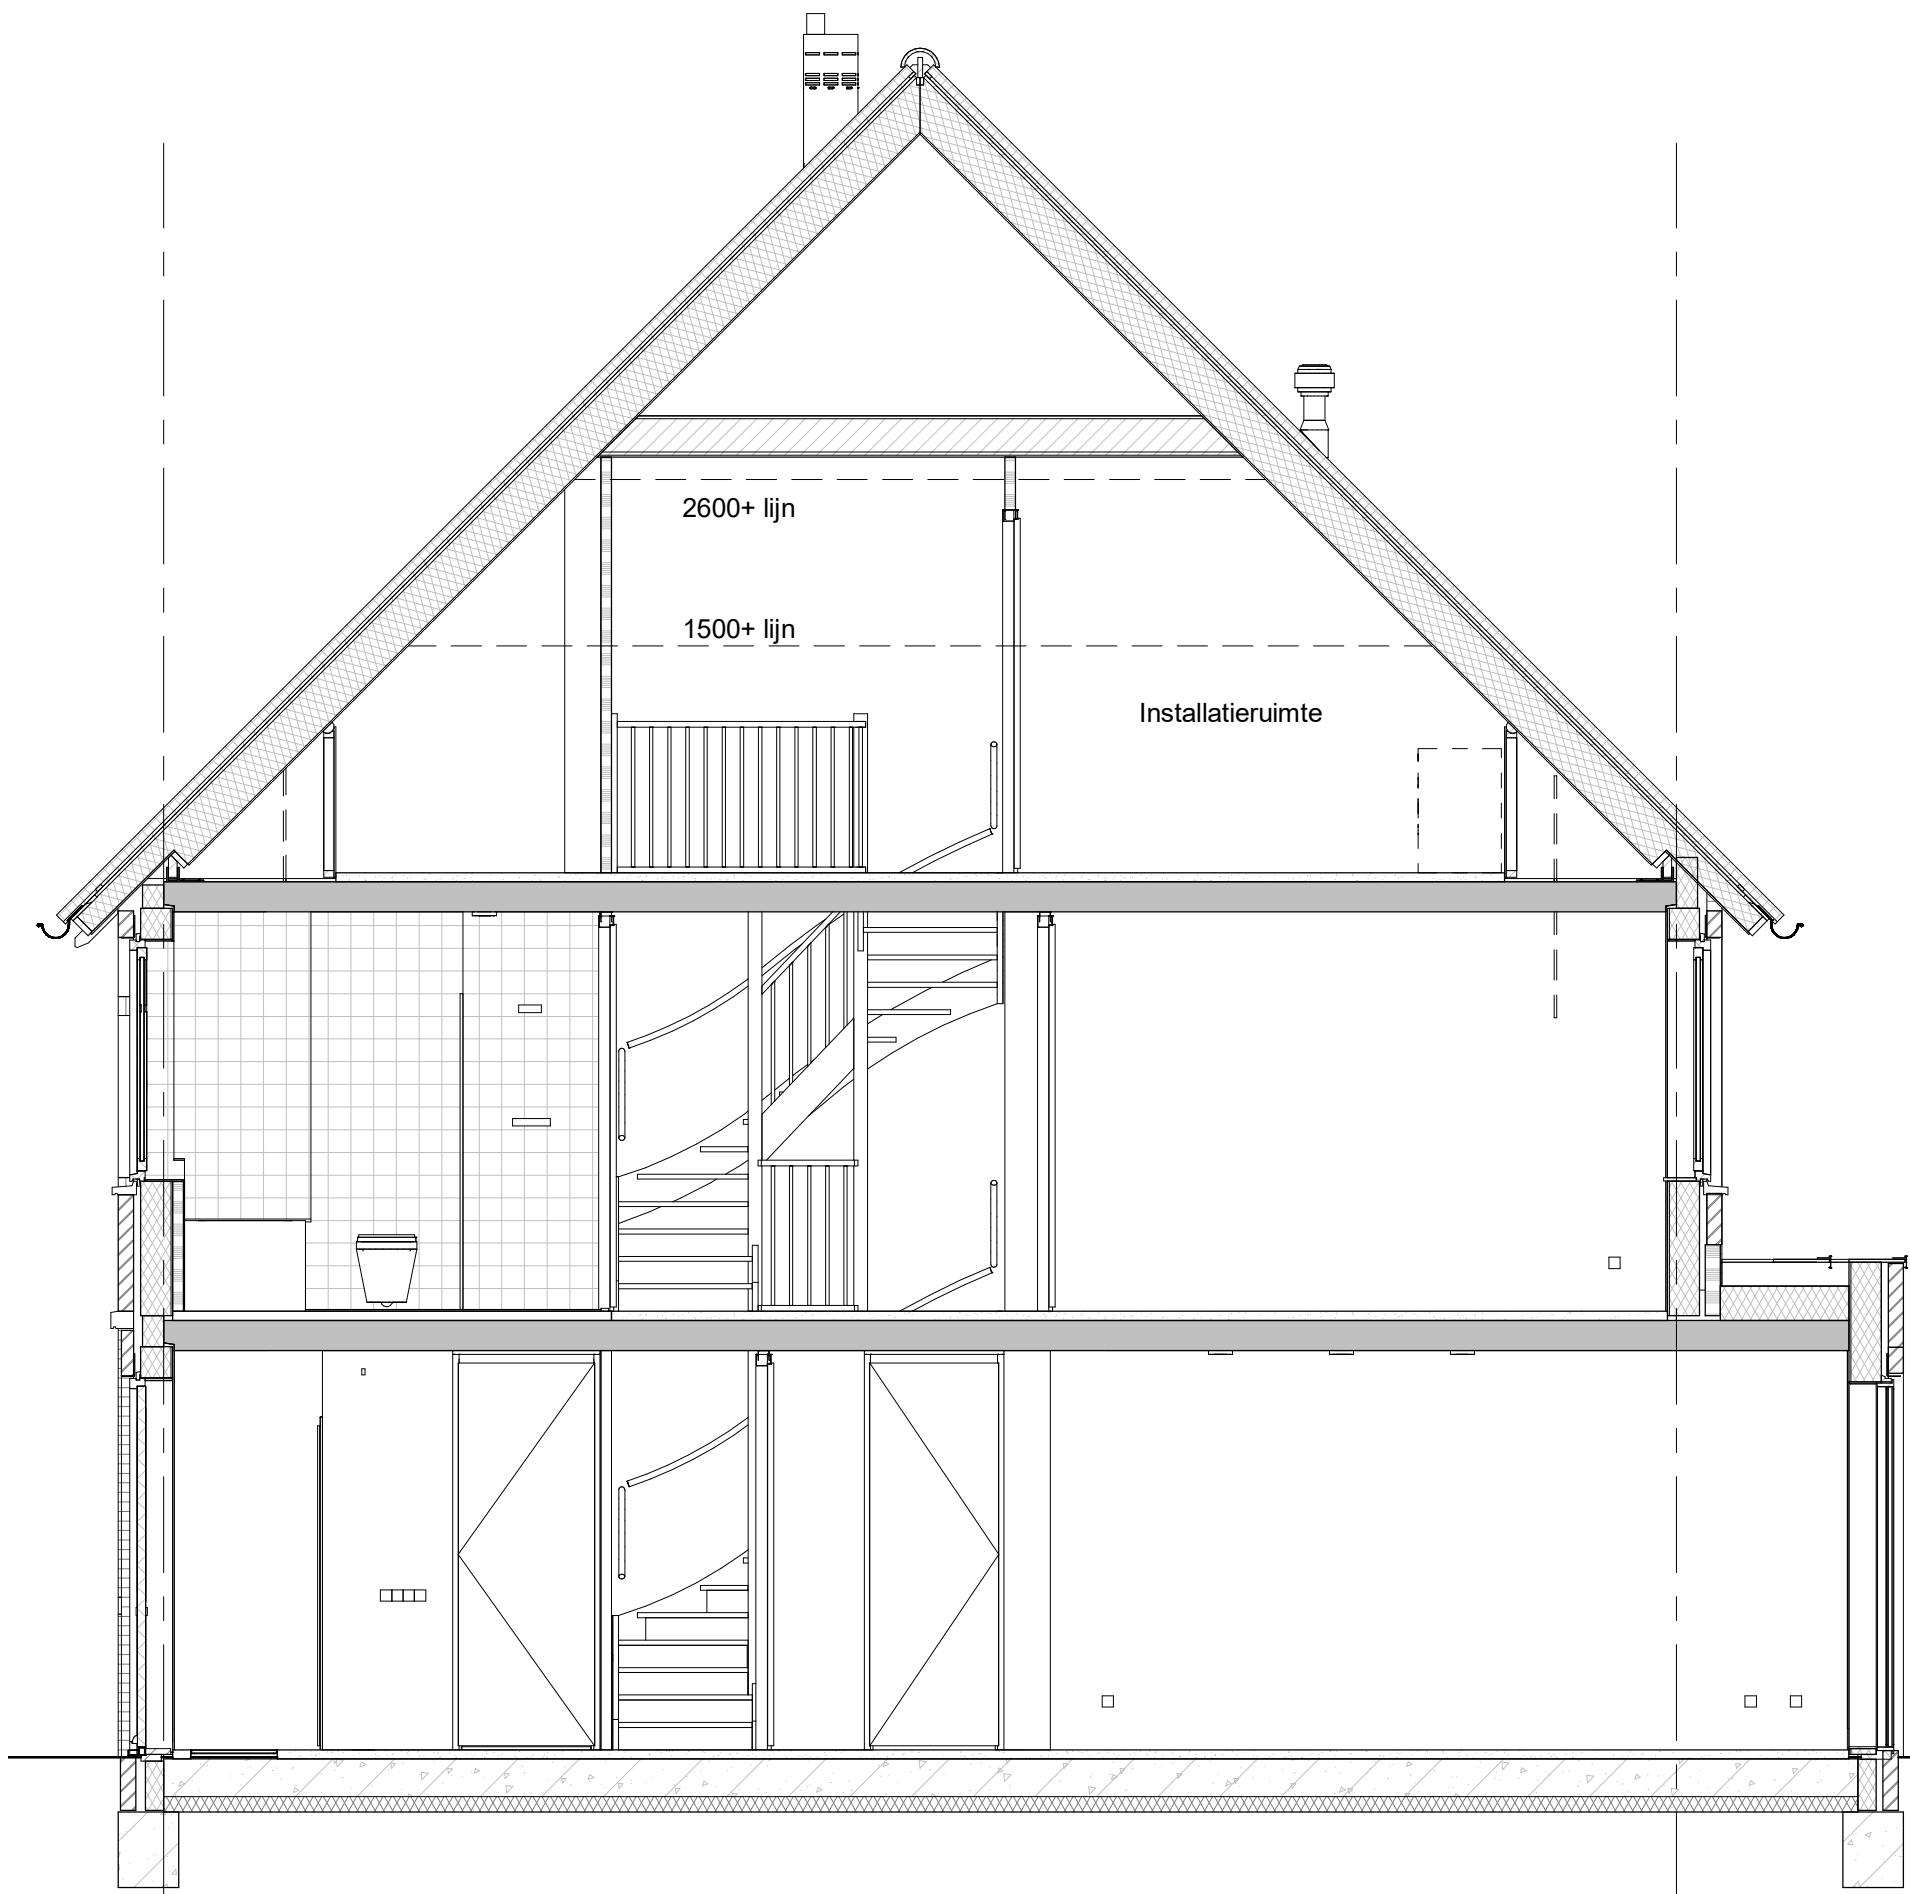

project
98 woningen Quatrebras, Laan


omschrijving
type 1As
doorsnede
uitbouw achtergevel 1,2 m

getekend
KEY
status
definitief

project nr
09515
tekening nr
V-215A

schaal
1:50
datum
14-10-2022

wijz.

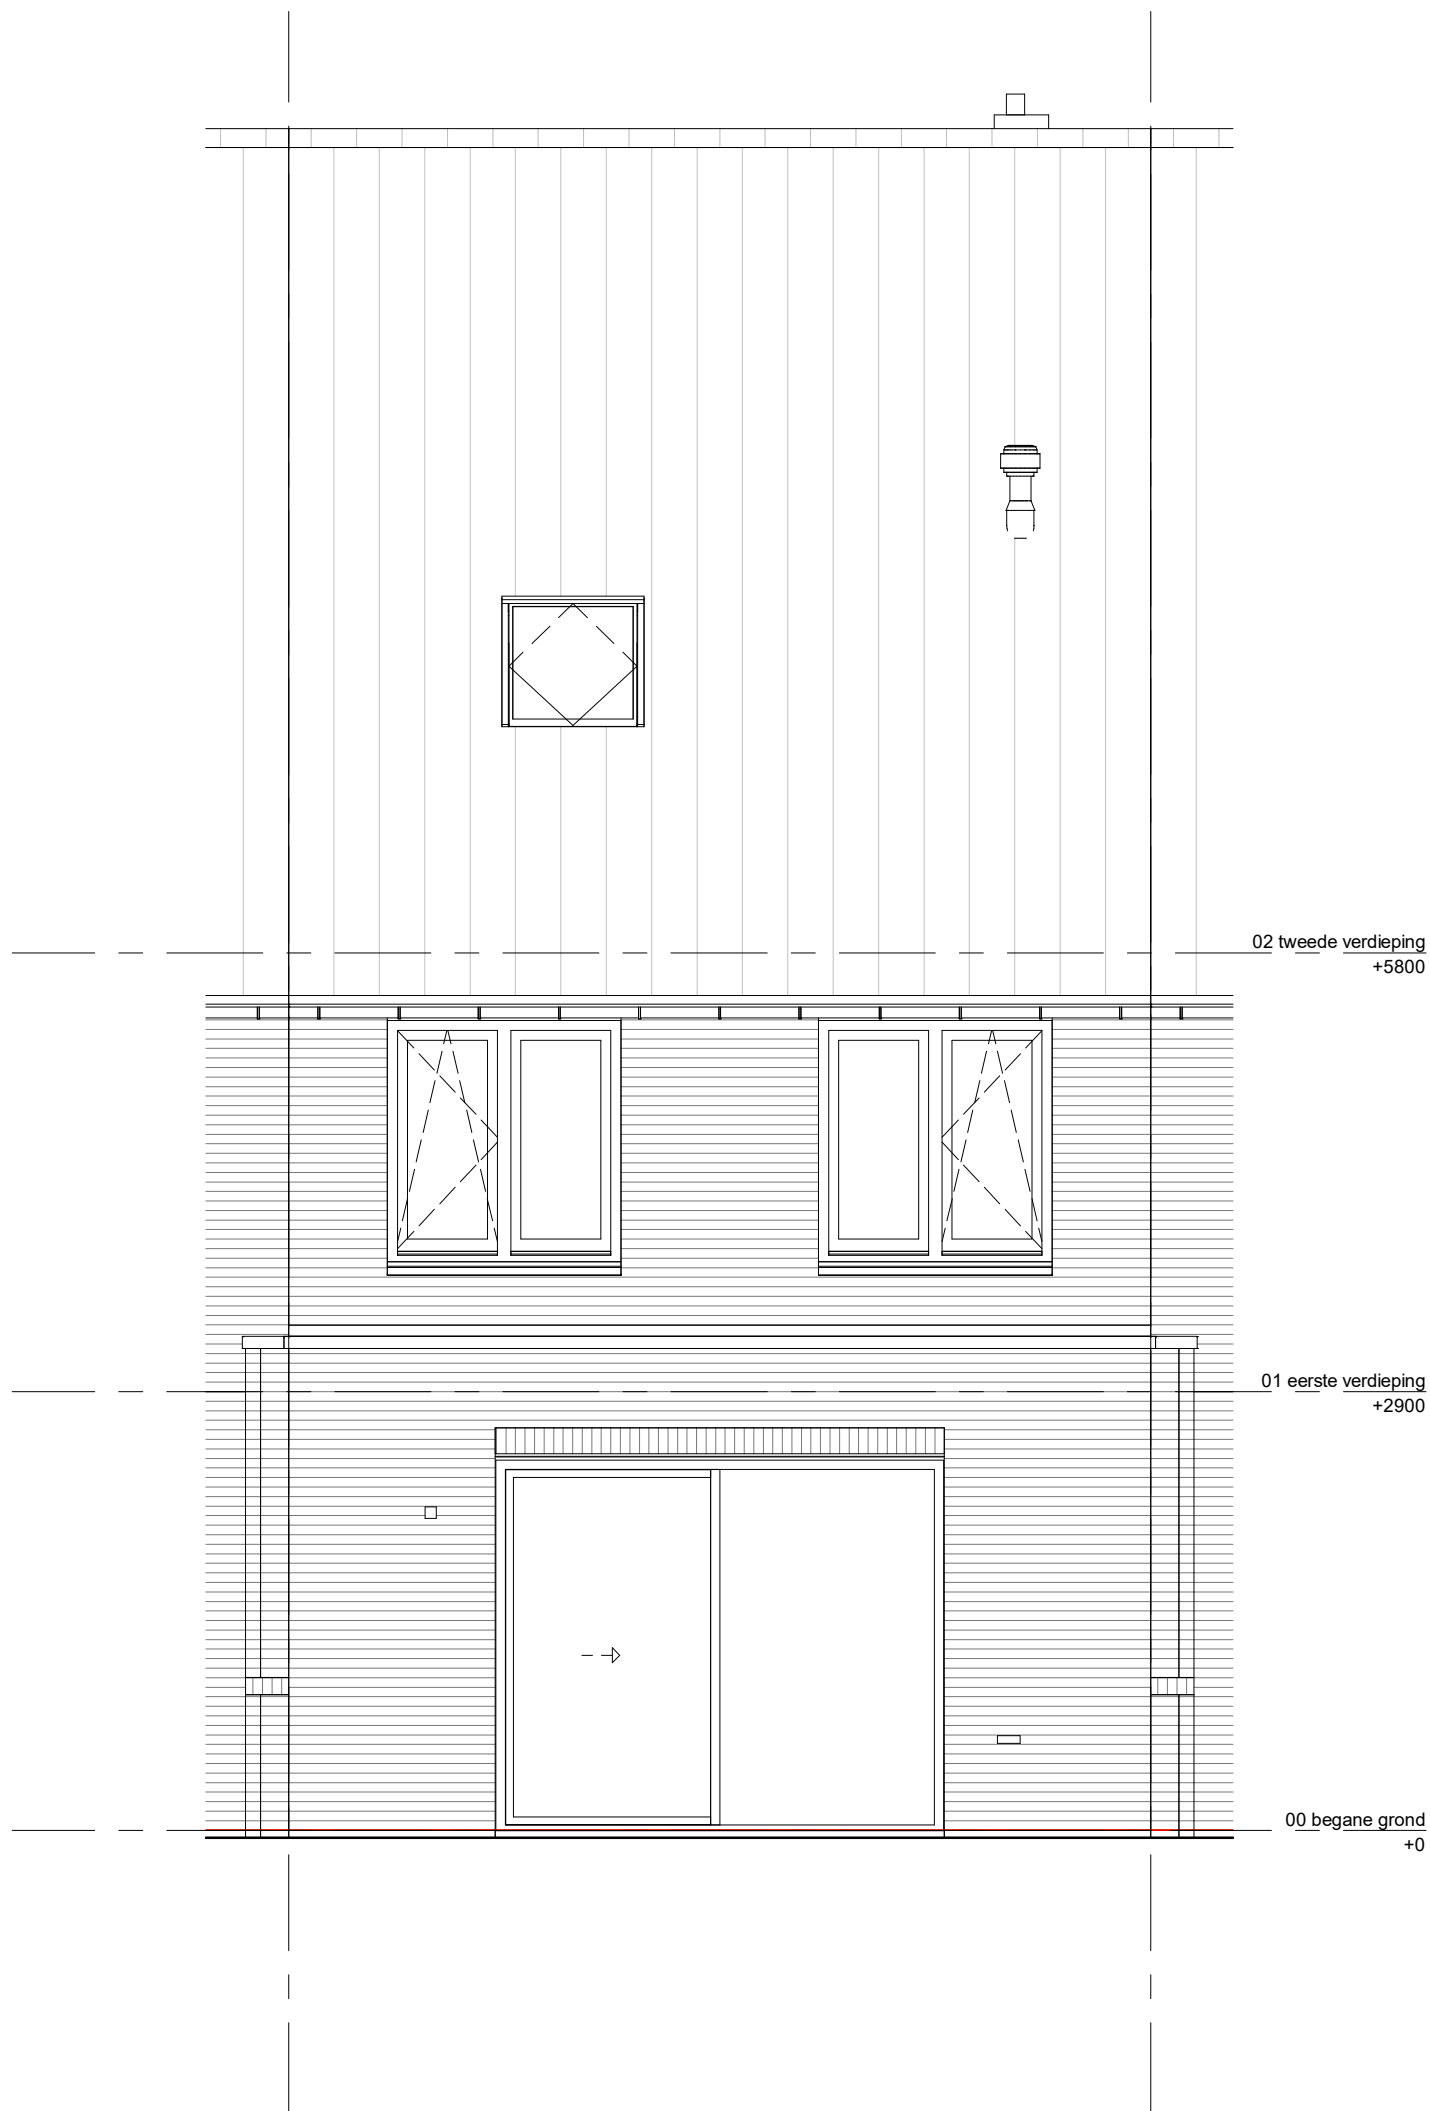

project
98 woningen Quatrebras, Laan

omschrijving
type 1As
achtergevel
uitbouw 1,2 m / 2,4 m


getekend
KEy
status
definitief

project nr
09515

tekening nr
V-217A

schaal
1:50
datum
14-10-2022

wijz.

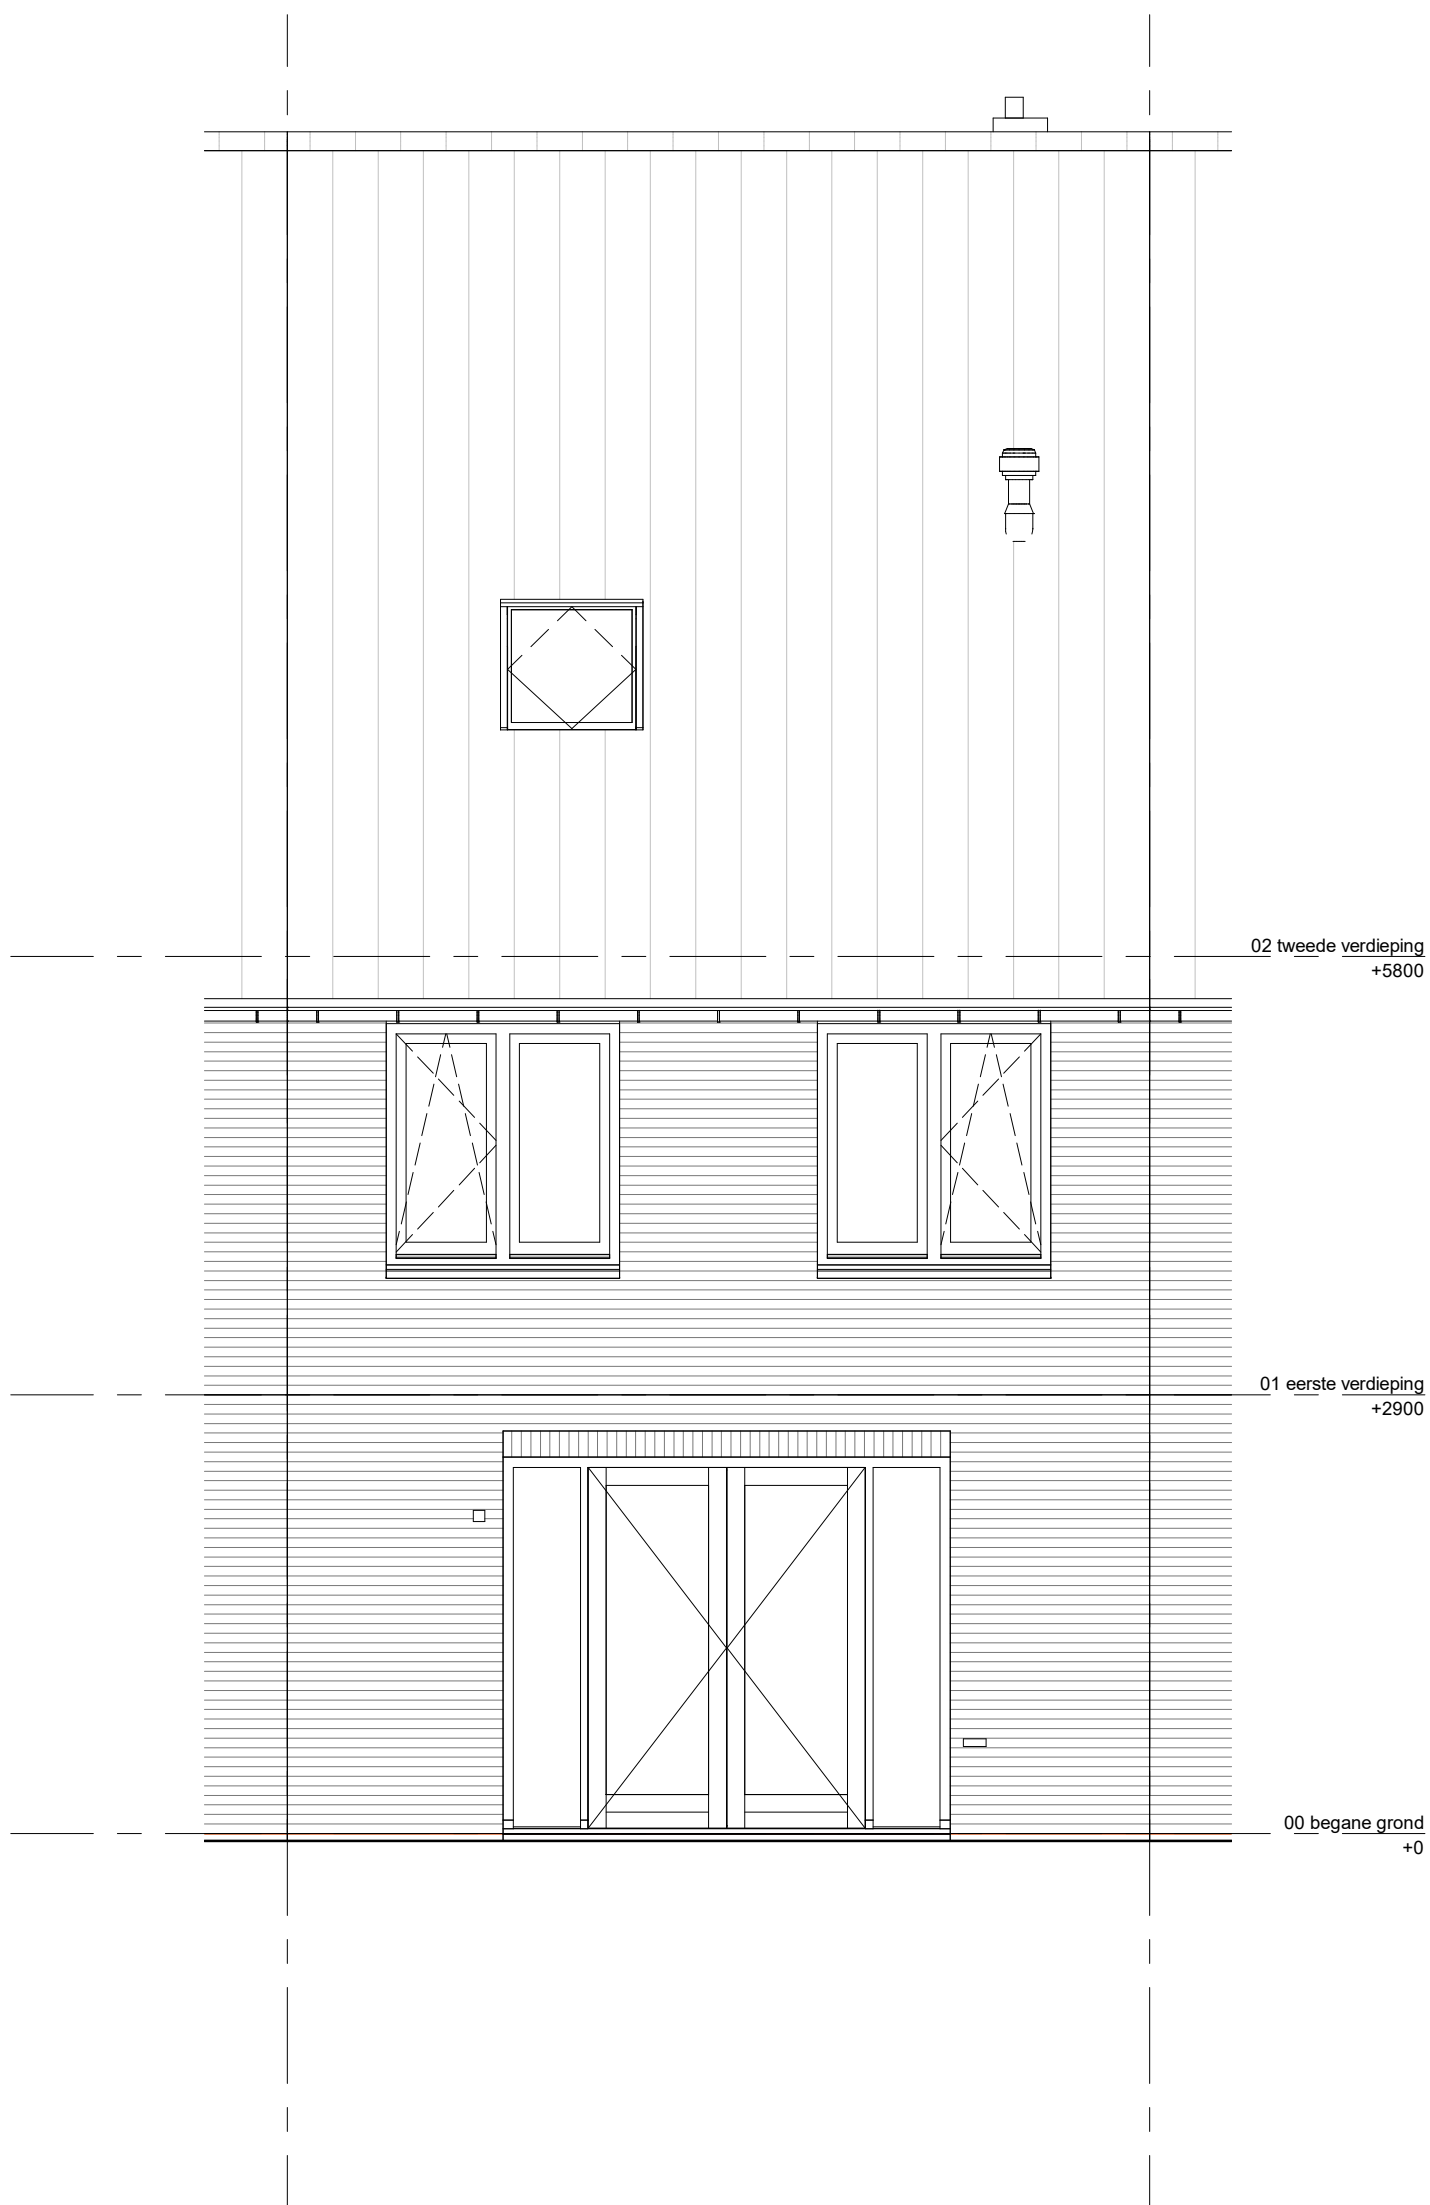

project
98 woningen Quatrebras, Laan

omschrijving
type 1As
achtergevel
openslaande deuren


getekend
KEY
status
definitief

project nr
09515

tekening nr
V-217C

schaal
1:50
datum
14-10-2022

wijz.

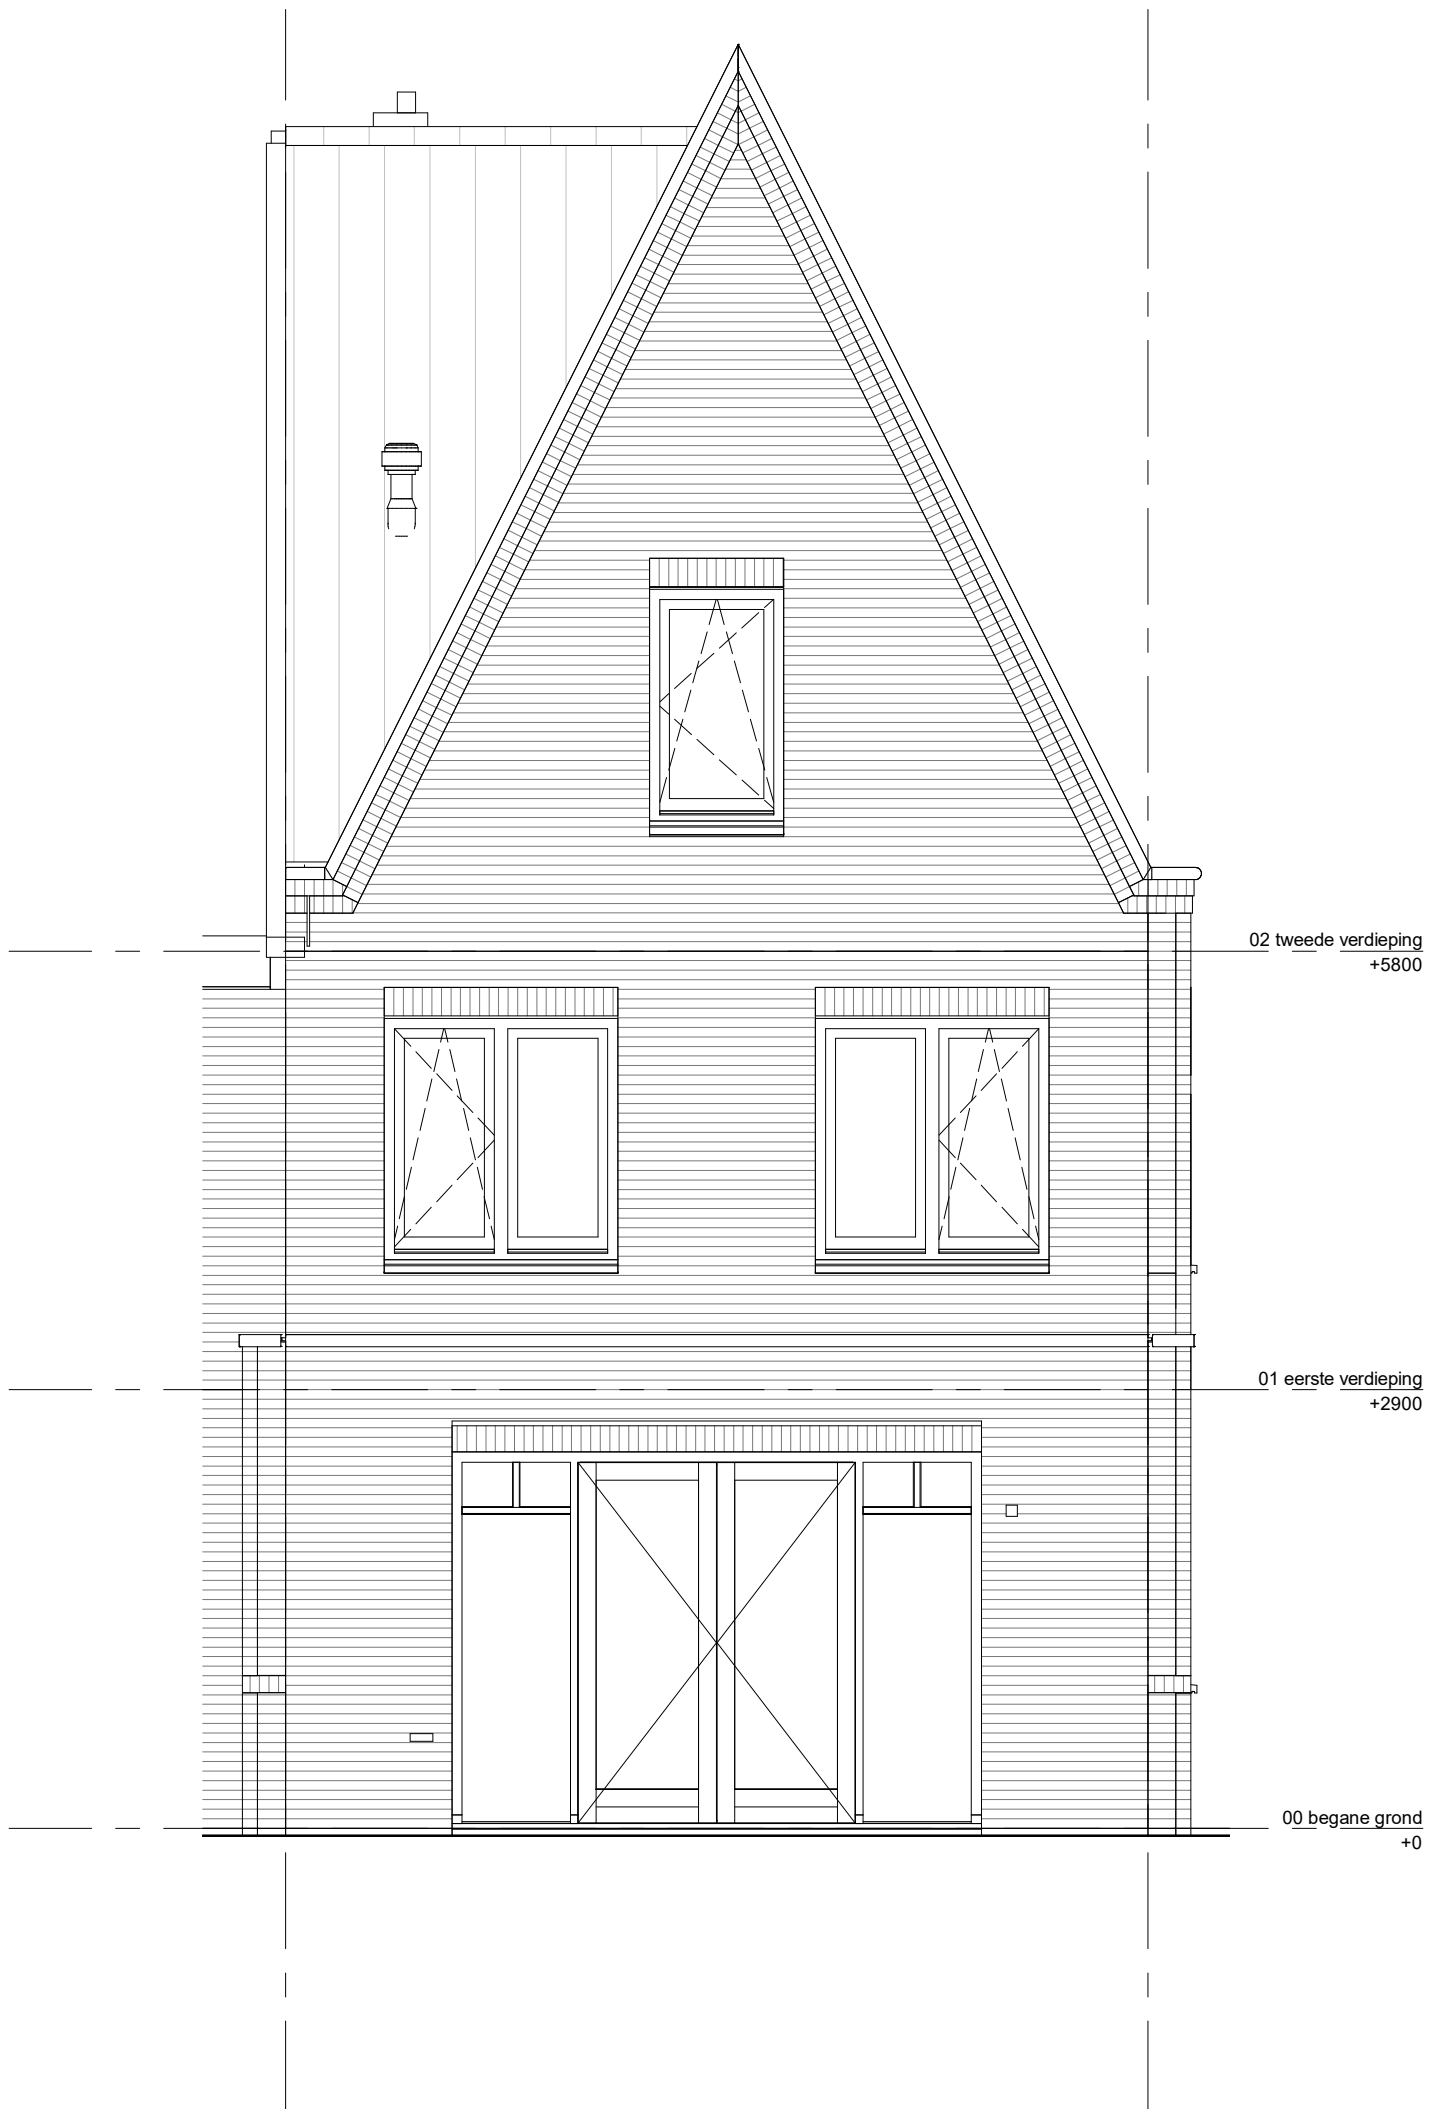

project
98 woningen Quatrebras, Laan


omschrijving
type 1Bk
achtergevel
openslaande deuren achterzijde icm uitbouw

getekend
KEy
status
definitief

schaal
1:50
datum
14-10-2022

project nr
09515
tekening nr
V-217I


wijz.

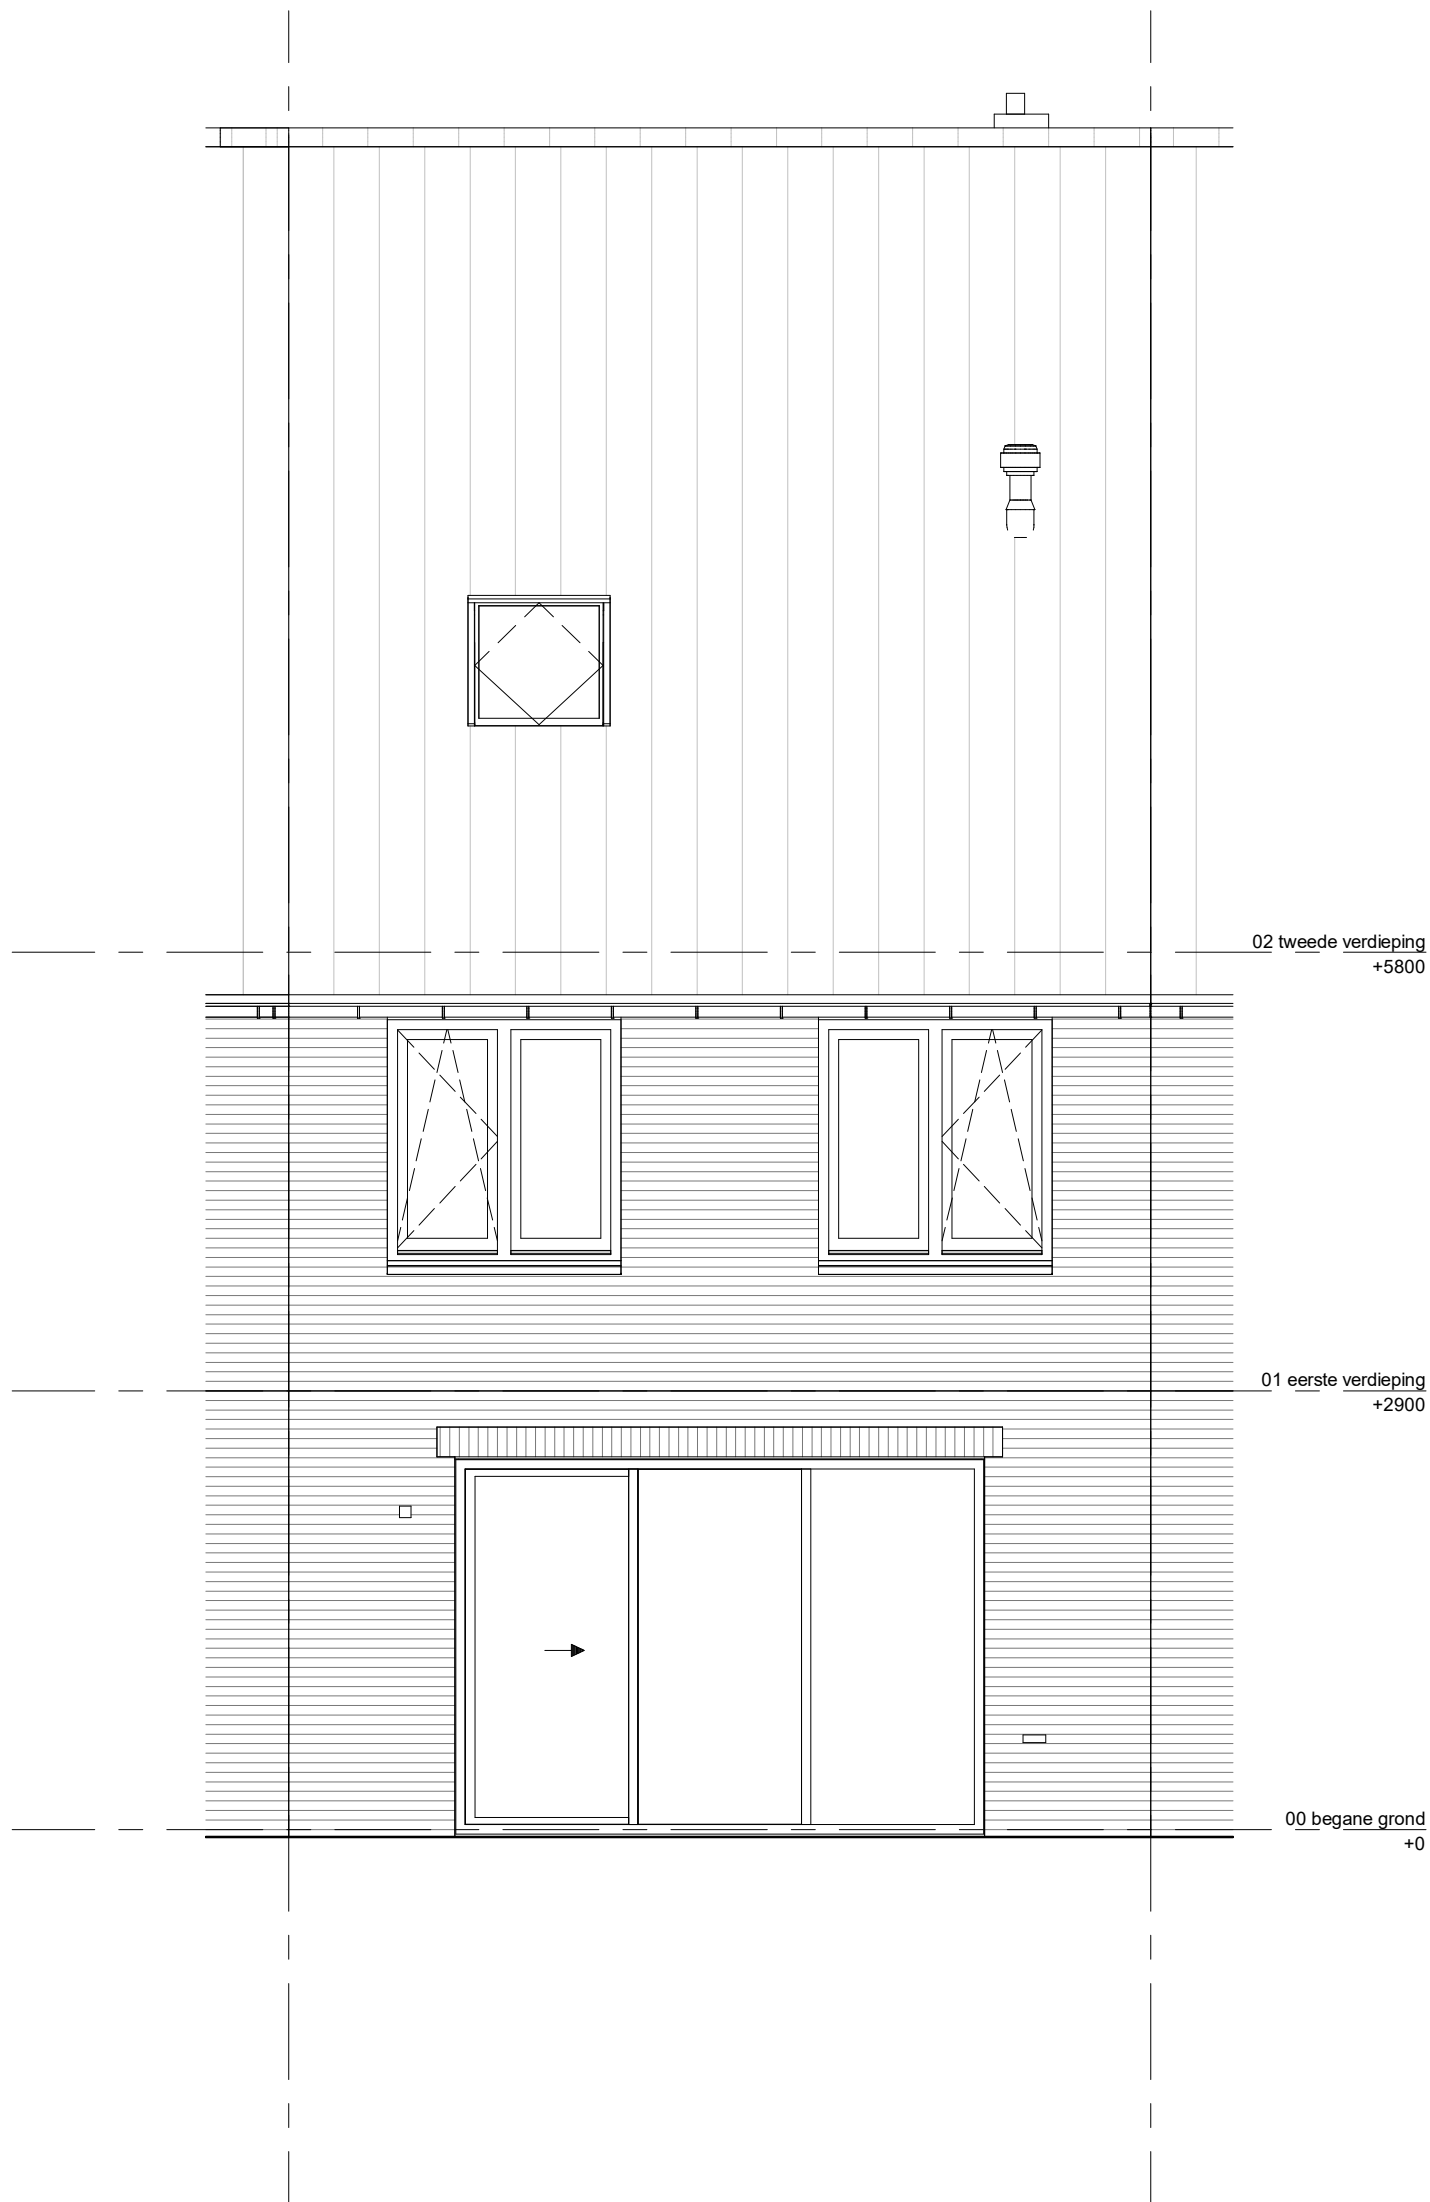

project
98 woningen Quatrebras, Laan

omschrijving
type 1As
achtergevel
brede schuifpui achterzijde

getekend KEy	schaal 1:50
status definitief	datum 14-10-2022
project nr 09515	
tekening nr V-217D	wijz.

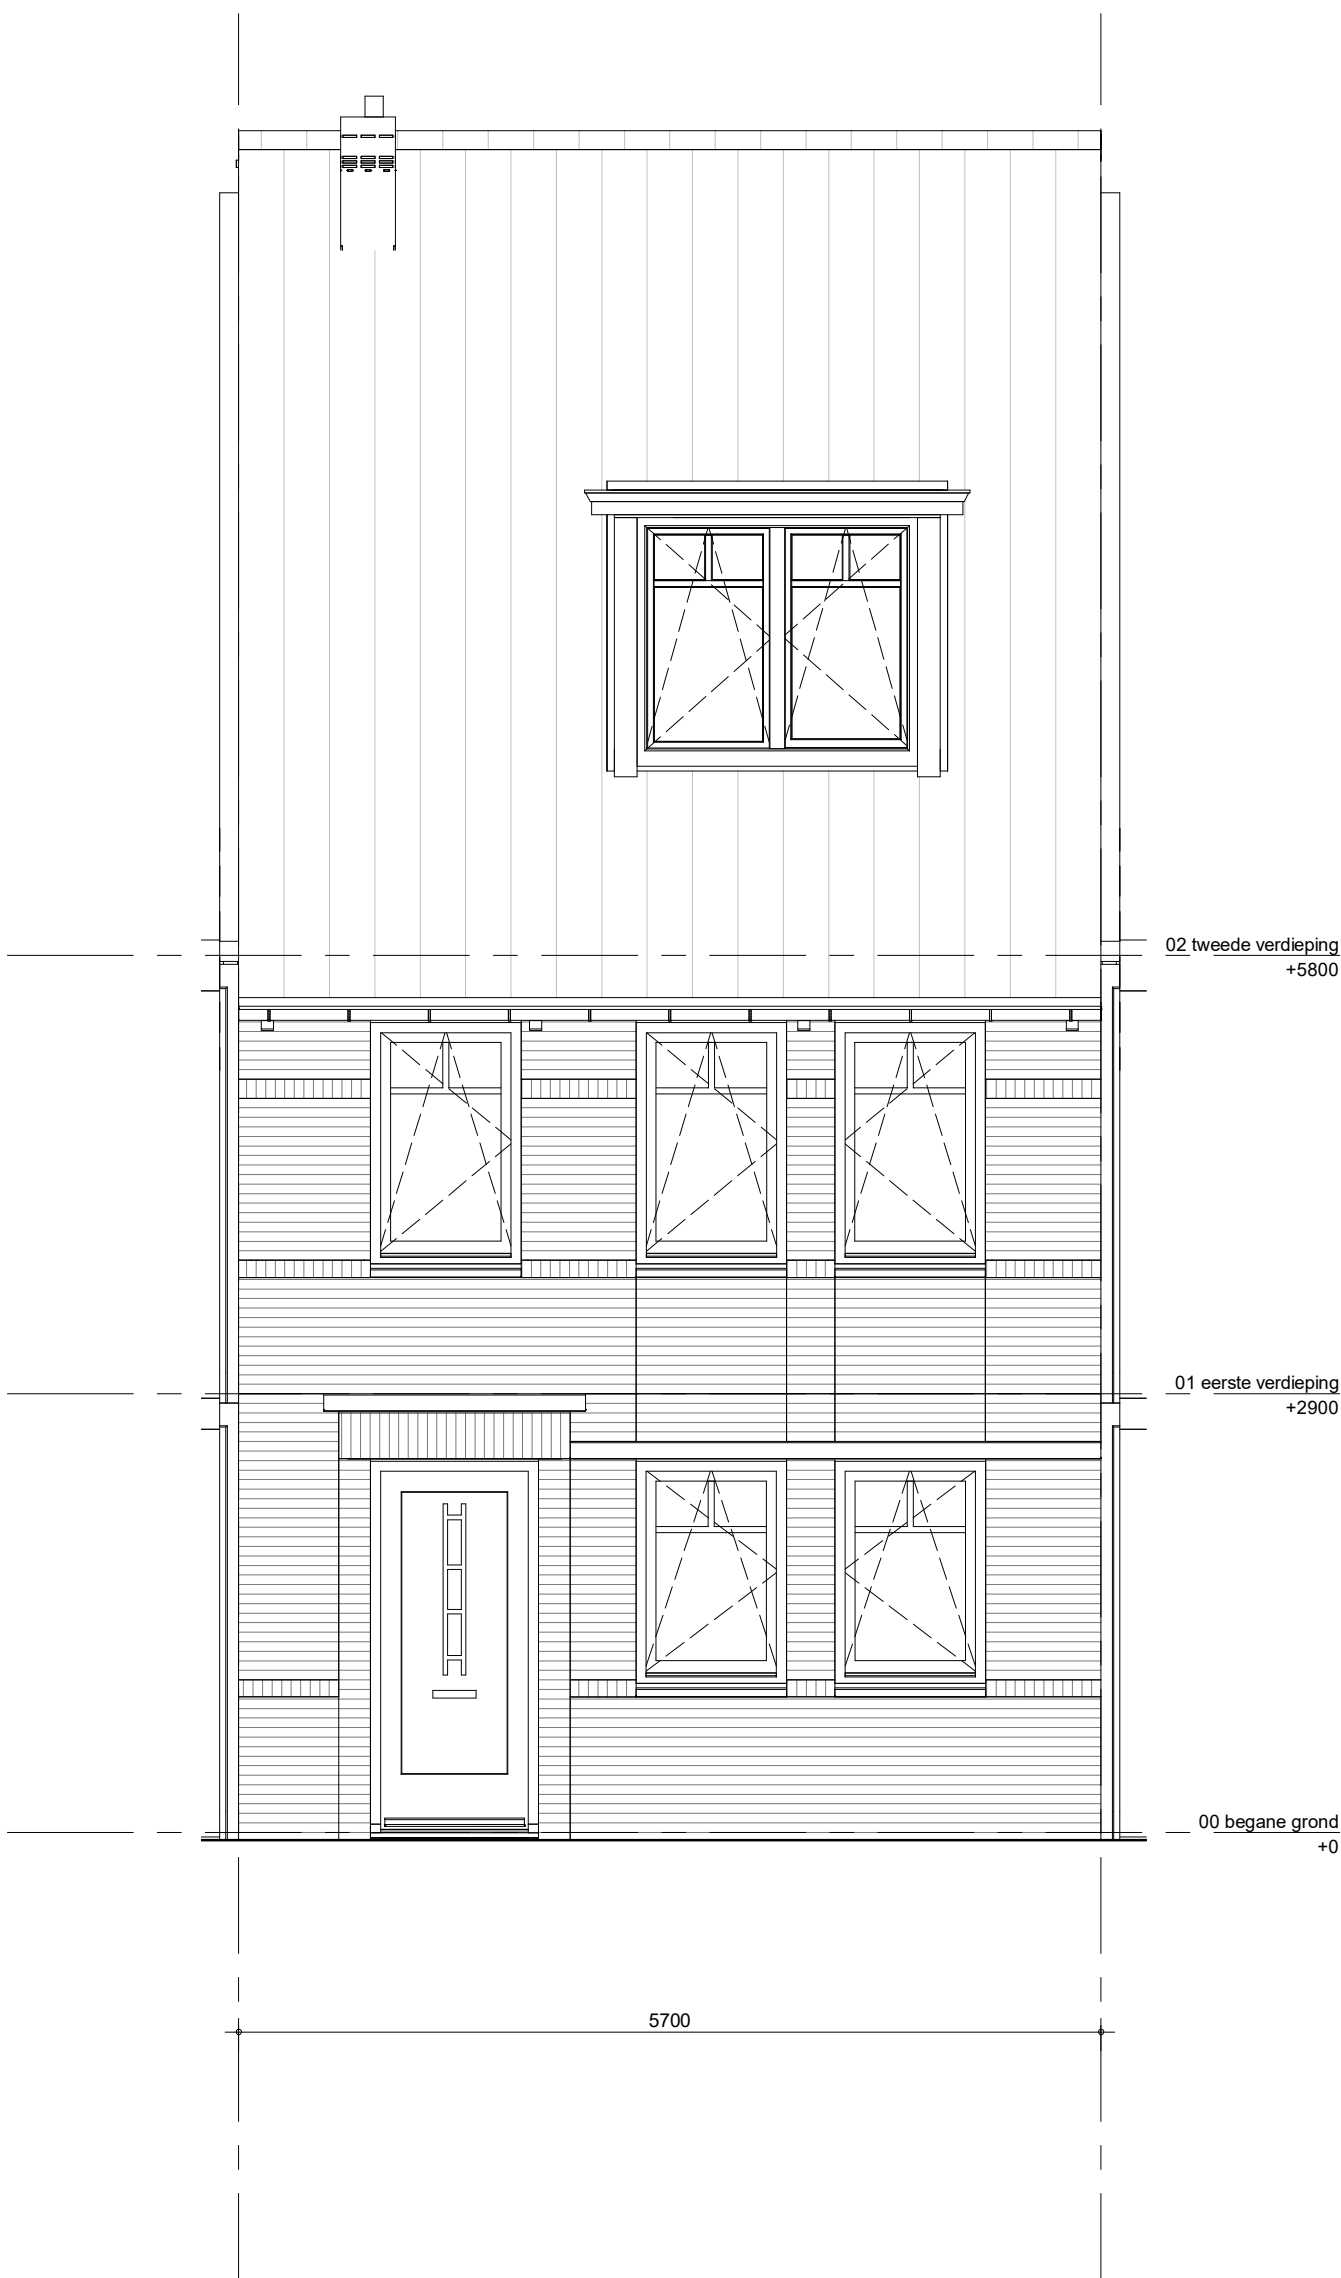

project
98 woningen Quatrebras, Laan

omschrijving
type 1As
2e verdieping
dakkapel voorzijde


getekend
KEY
status
definitief

project nr
09515

tekening nr
V-216E

schaal
1:50
datum
14-10-2022

wijz.

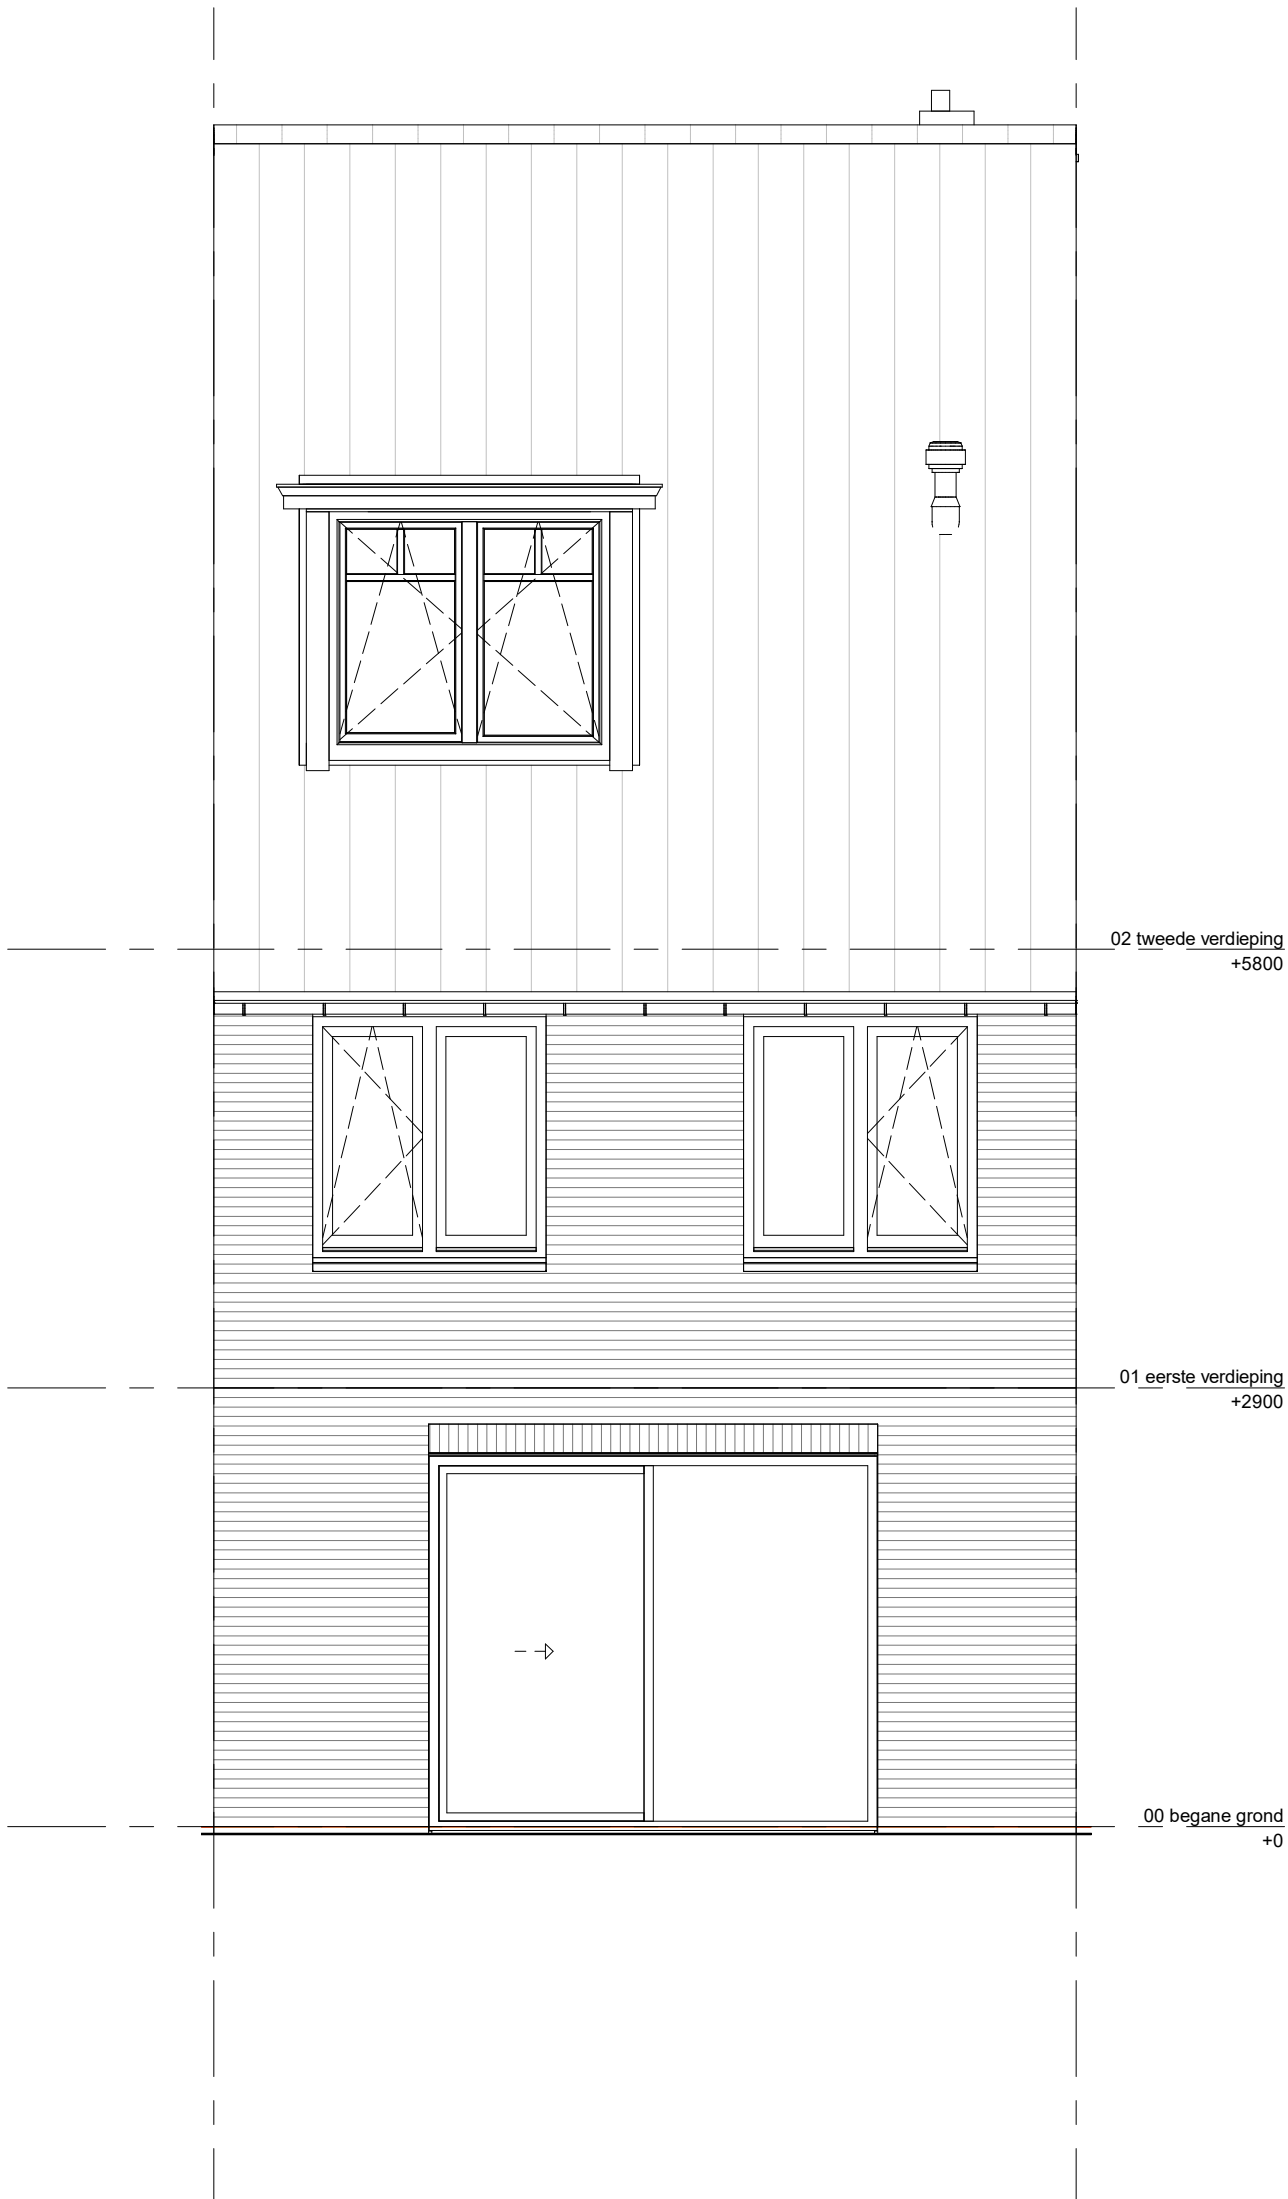

project
98 woningen Quatrebras, Laan

omschrijving
type 1As
achtergevel
dakkapel achterzijde


getekend
KEY
status
definitief

project nr
09515

tekening nr
V-217F

schaal
1:50
datum
14-10-2022

wijz.

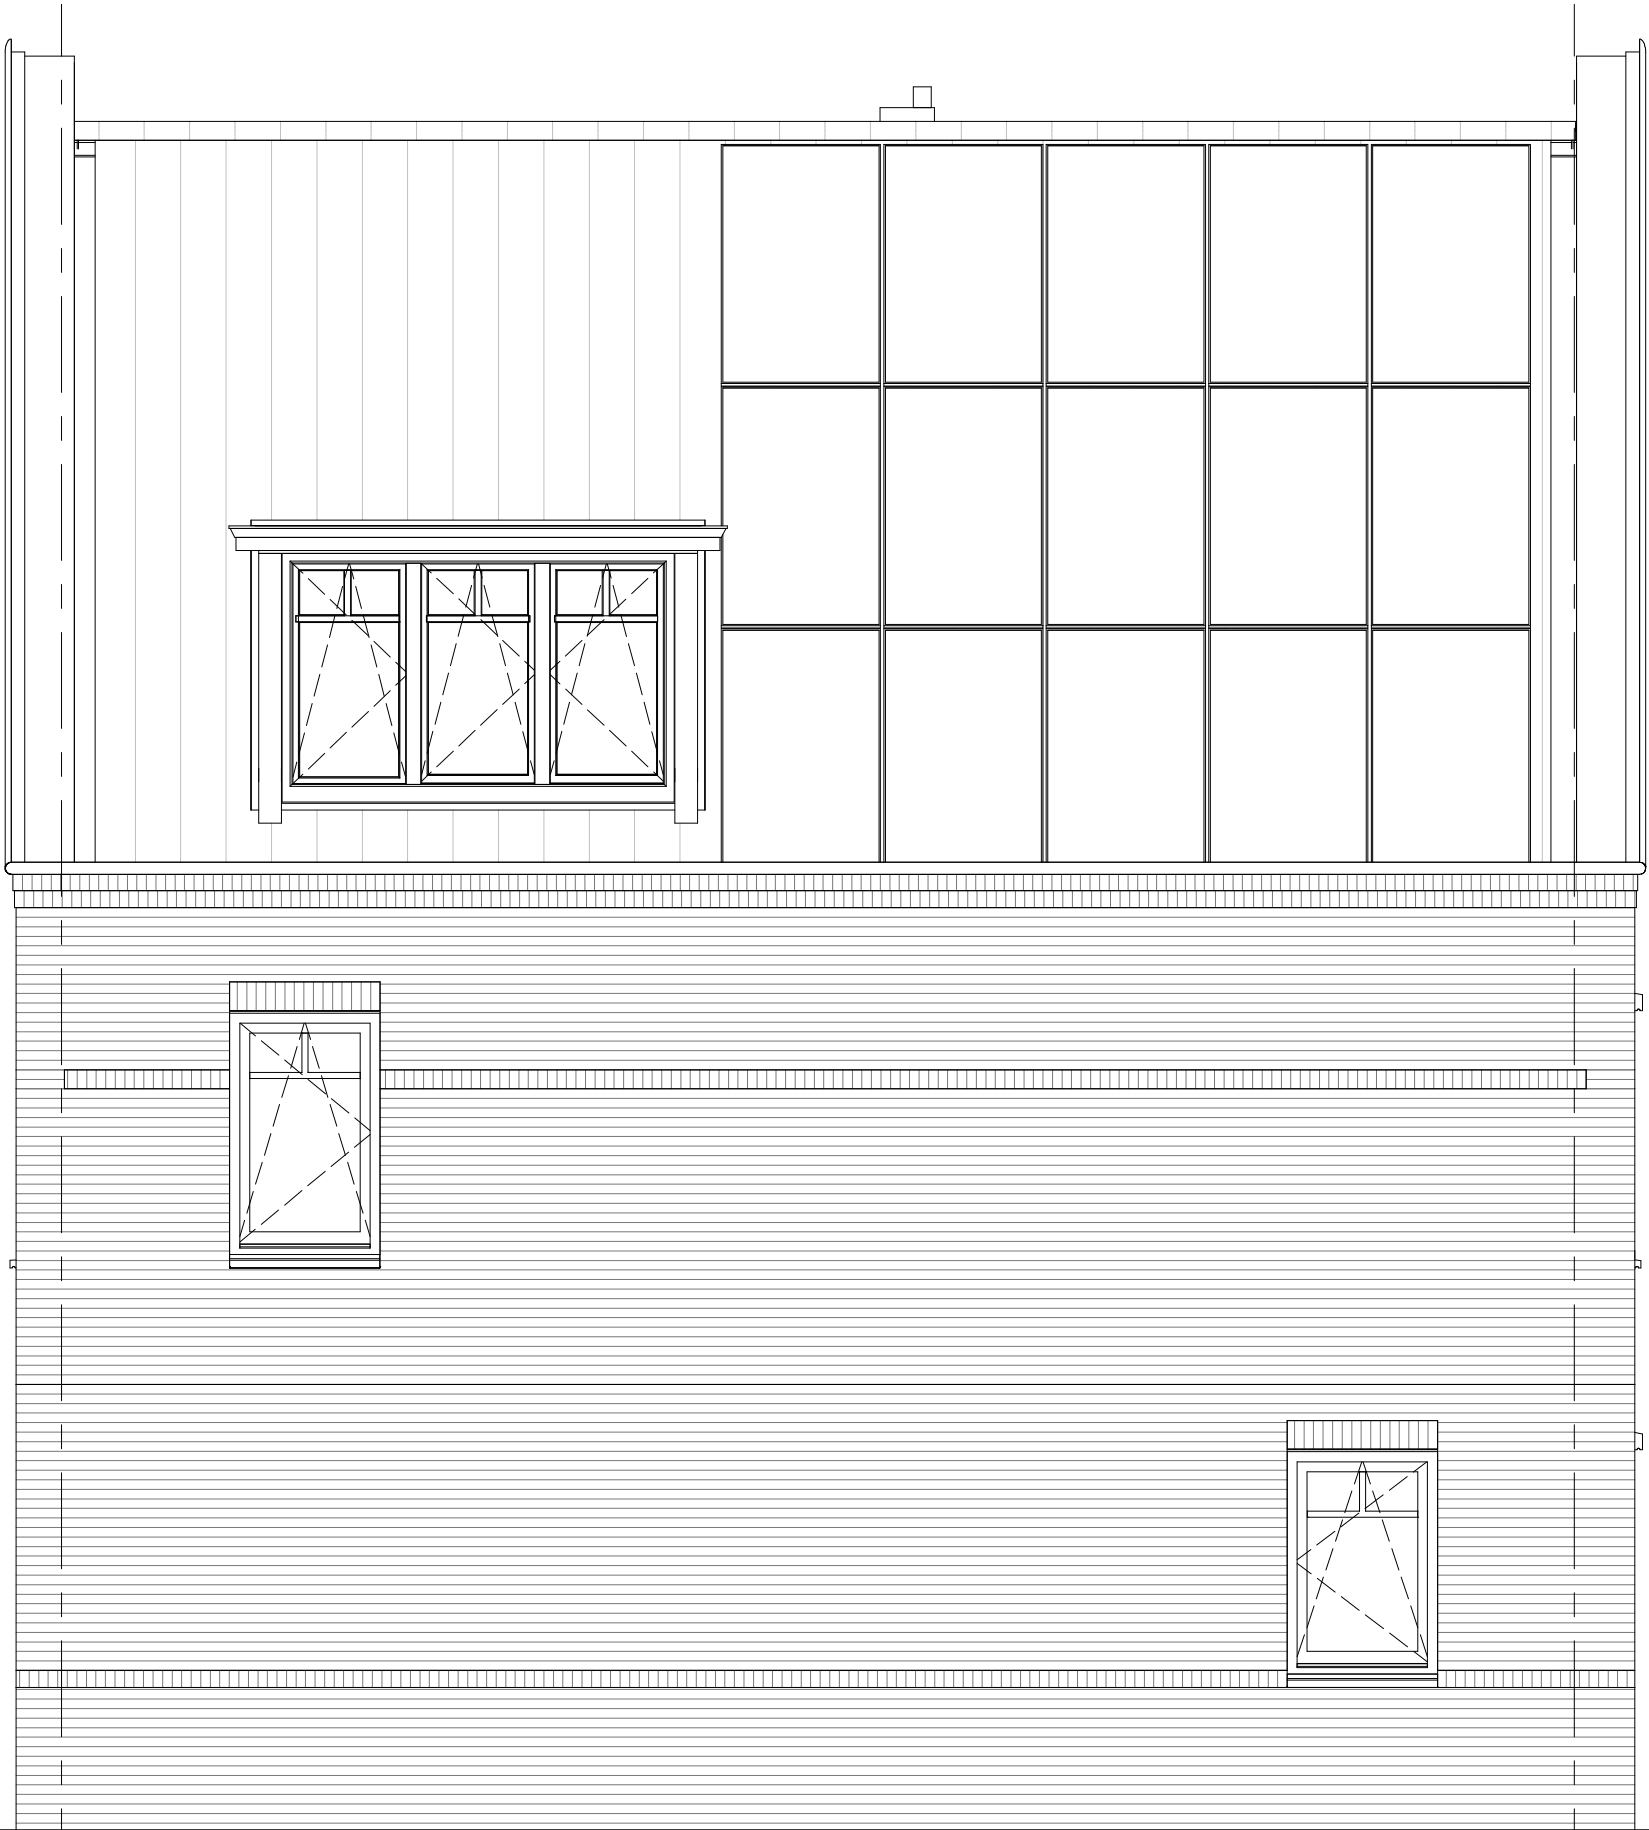

10700



project
98 woningen Quatrebras, Laan

omschrijving
type 1Bk
zijgevel
optie dakkapel zijgevel

getekend
KEY
status
definitief

project nr
09515

tekening nr
V-238M

schaal
1:50
datum
14-10-2022

wijz.