

Quatrebras Park Quartier III - fase 1

Badhoevedorp

Woningtype Perce-Neige 7(s)

	project	65 woningen Quatrebras, Brink		getekend	schaal
	omschrijving	verkoop tekeningen voorblad		status definitief	datum 22-04-2022
				project nr 09423 tekening nr V-100	wijz. A

Renvooi:

Algemeen:

- b boiler
- hwa hemelwaterafvoer
- no noodoverstort

Installaties:

- vermoedelijk plaats en afmeting radiator
- verdeler vloerverwarming
- ruimte voorzien van vloerverwarming
- mechanische afzuigpunt (plafond)
- mechanische toevoerpunt (plafond)
- mechanische afzuigpunt (wand)
- douche
- kraan

Wanden:

- gipsblokken
- gipsblokken ≥32dB

Elektra:

- rookmelder (plafond)
- utp aansluitpunt UTP-RJ45
- th thermostaat
- drukknop deurbel
- zoemer deurbel
- plafondlichtpunt
- wandlichtpunt
- wandlichtpunt met armatuur
- wandlichtpunt met armatuur op schemerschakelaar
- ss schakelaar
- serieschakelaar
- wisselschakelaar
- wandcontactdoos enkel
- wandcontactdoos dubbel
- meterkast

Overig:

- opstelplaats wasmachine
- opstelplaats wasdroger
- keukenblok
- kruipluik
- vlioztrap

Draairichting ramen / deuren:

- hangzijde = scharnierzijde
- draaikiepraam [naar binnen]

Deuren:

- schuifvleugel van de schuifpui
- zelfsluitende deur
- brandwerende deur
- schuifpui/schuifraam [één deel schuivend]
- ← — binnen schuivend deel



project
65 woningen Quatrebras, Brink


omschrijving
renvooi

getekend
KEy
status
definitief

project nr
09423
tekening nr
V-103

schaal
1:50
datum
22-04-2022


wijz.
A

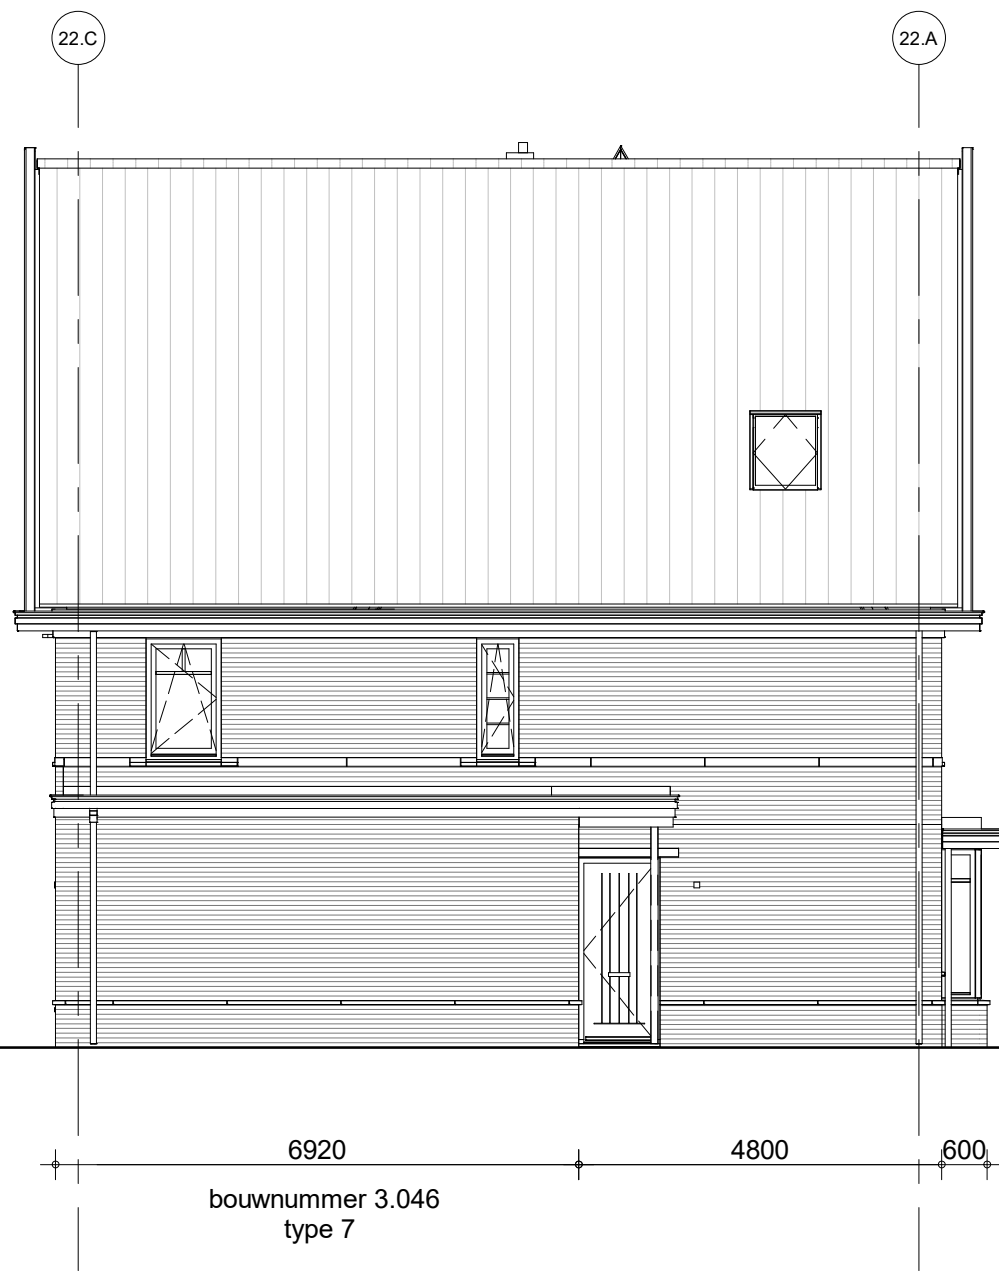

linkerzijgevel - blok 22




voorgevel - blok 22

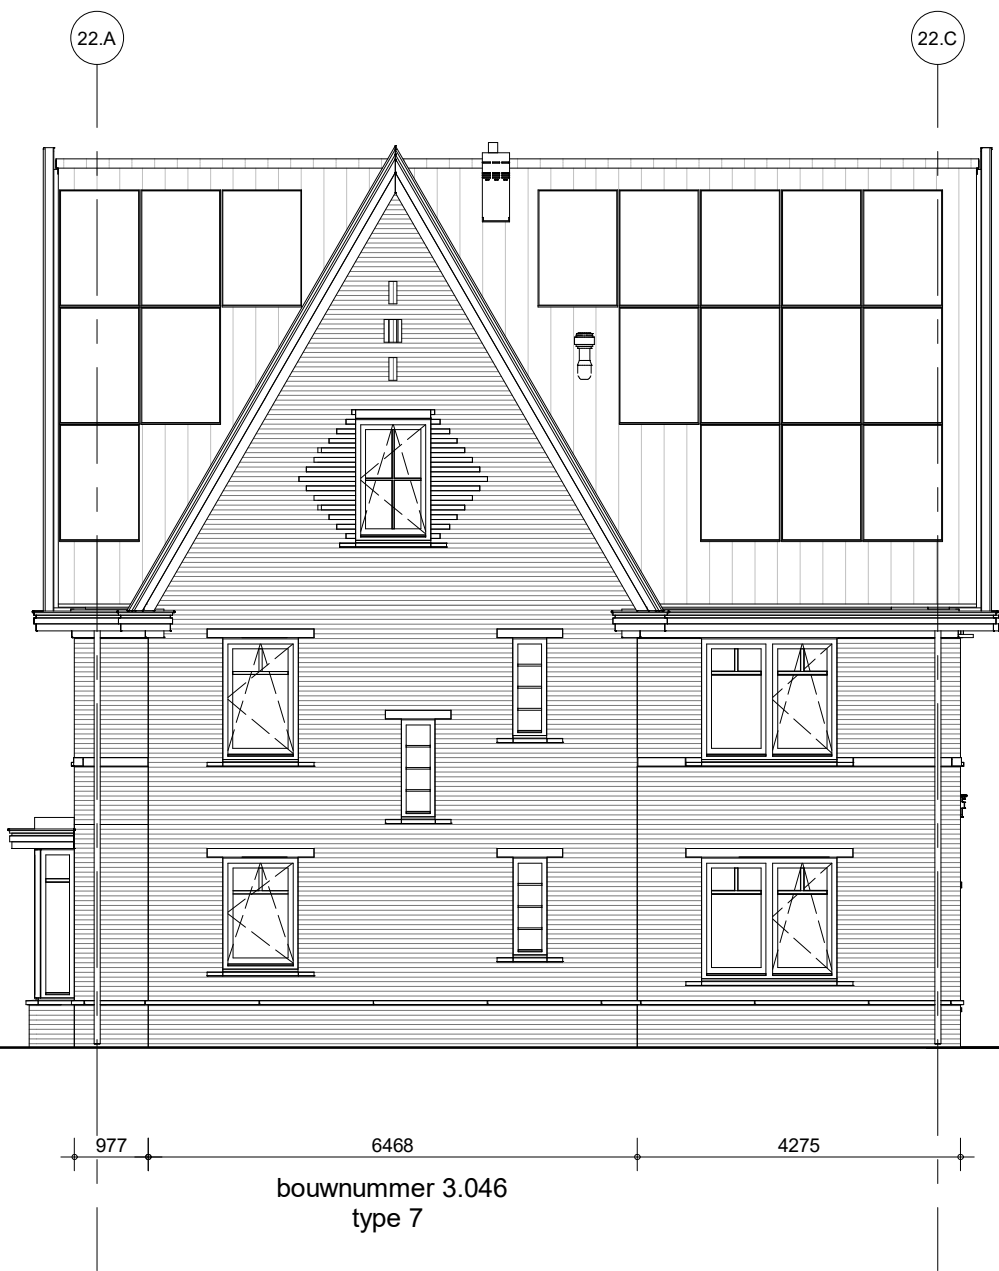

rechterzijgevel - blok 22




achtergevel - blok 22

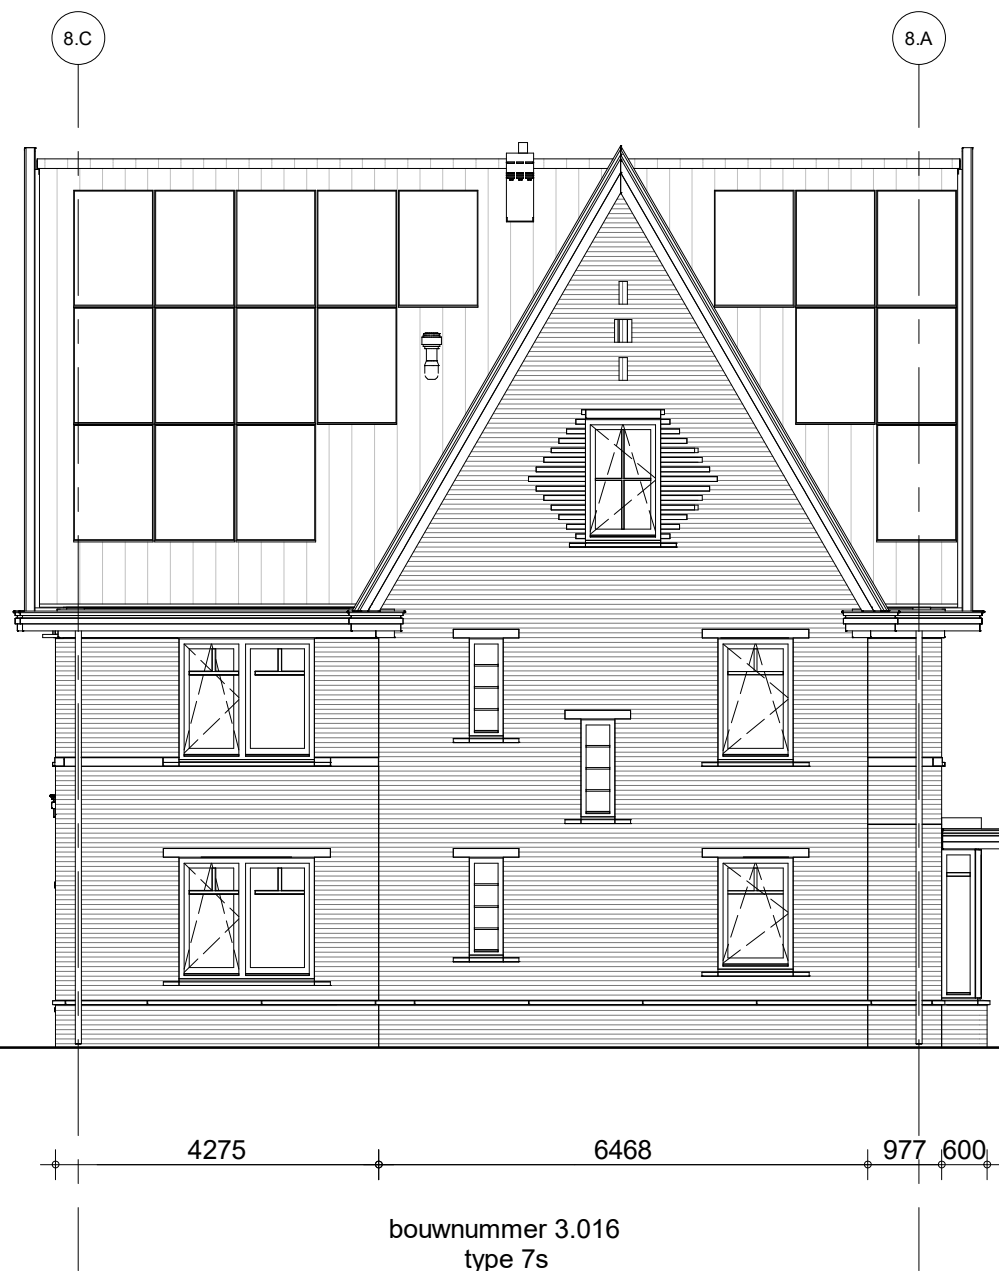

linkerzijgevel - blok 8



voorgevel - blok 8

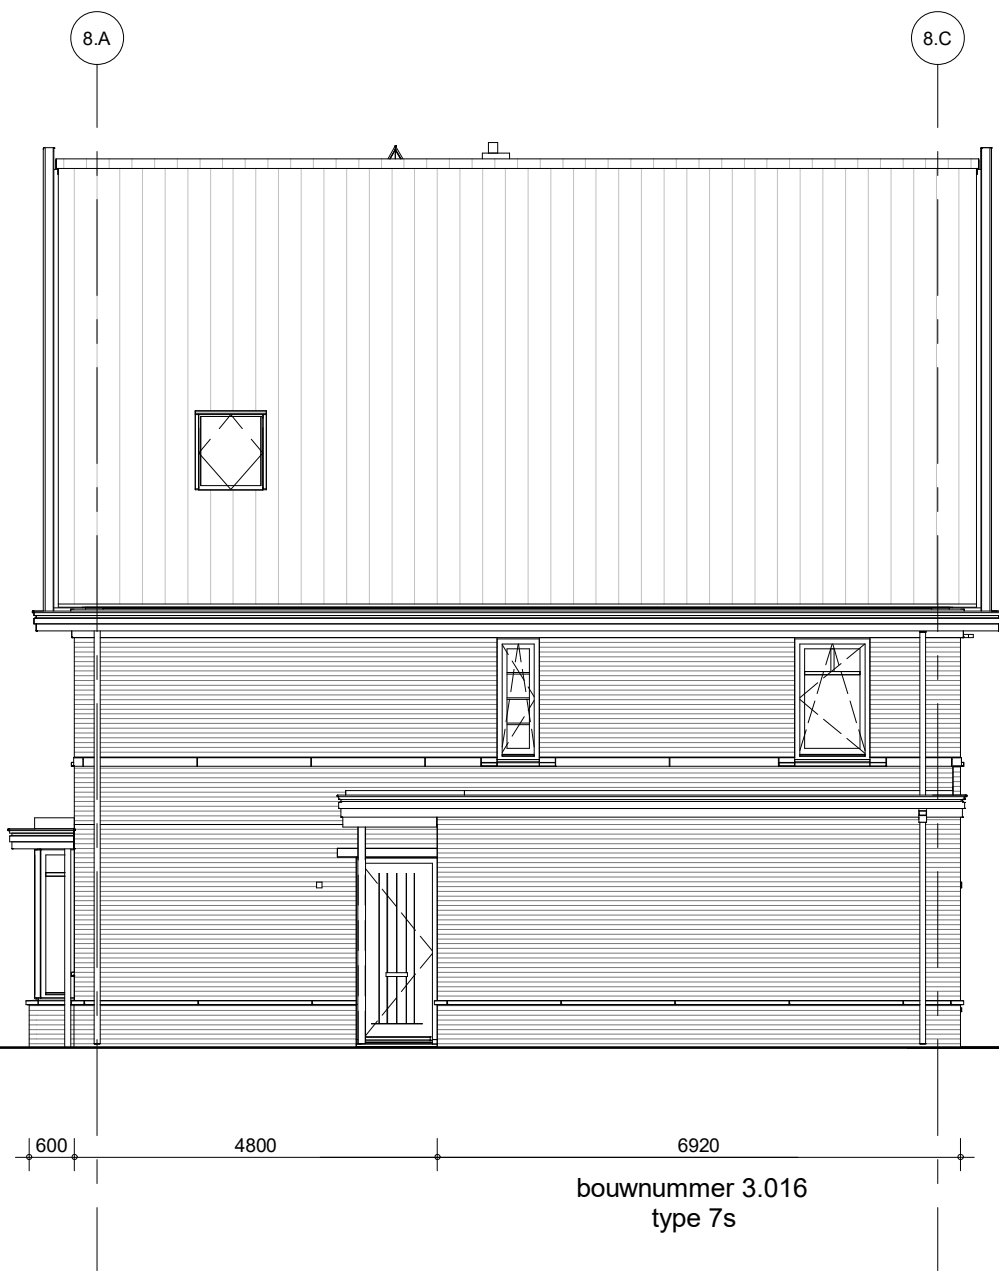


rechterzijgevel - blok 8




achtergevel - blok 8

Het aantal PV panelen is indicatief, het aantal panelen volgt uit de BENG berekeningen

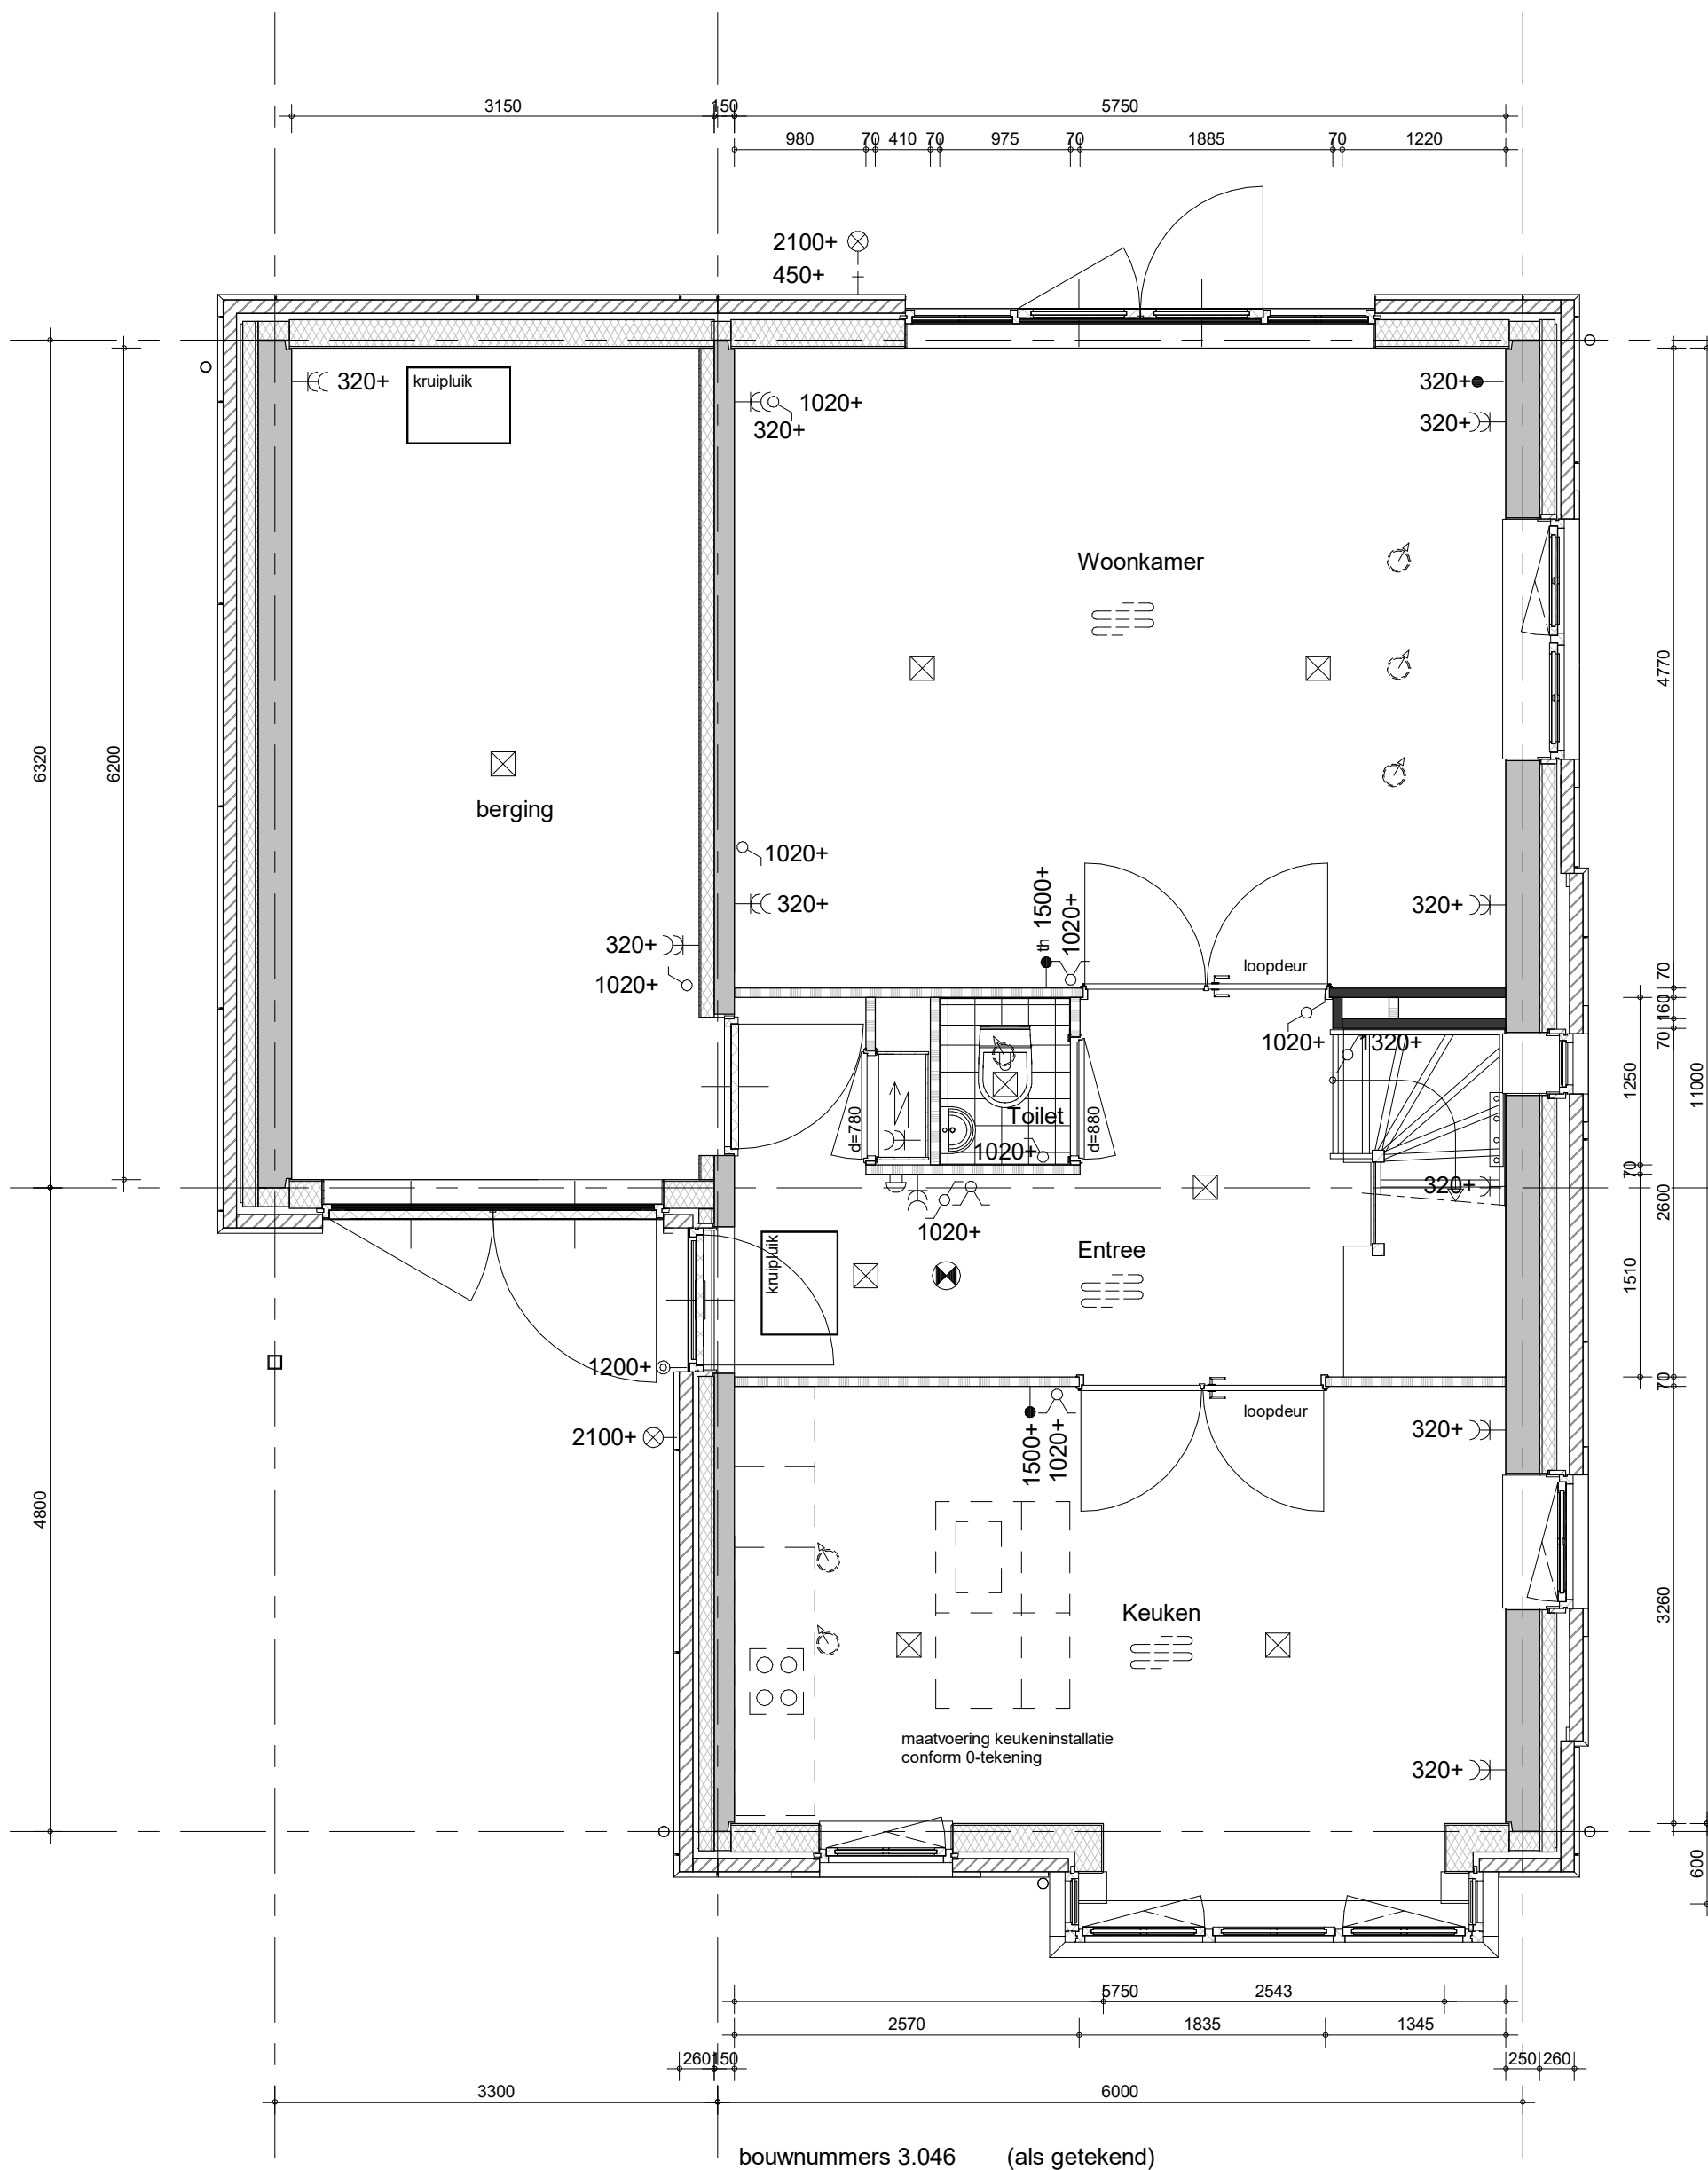

project
65 woningen Quatrebras, Brink
omschrijving
type 7
begane grond

getekend
KEy
status
definitief
project nr
09423
tekening nr
V-321
schaal
1:50
datum
22-04-2022
wijz.
A

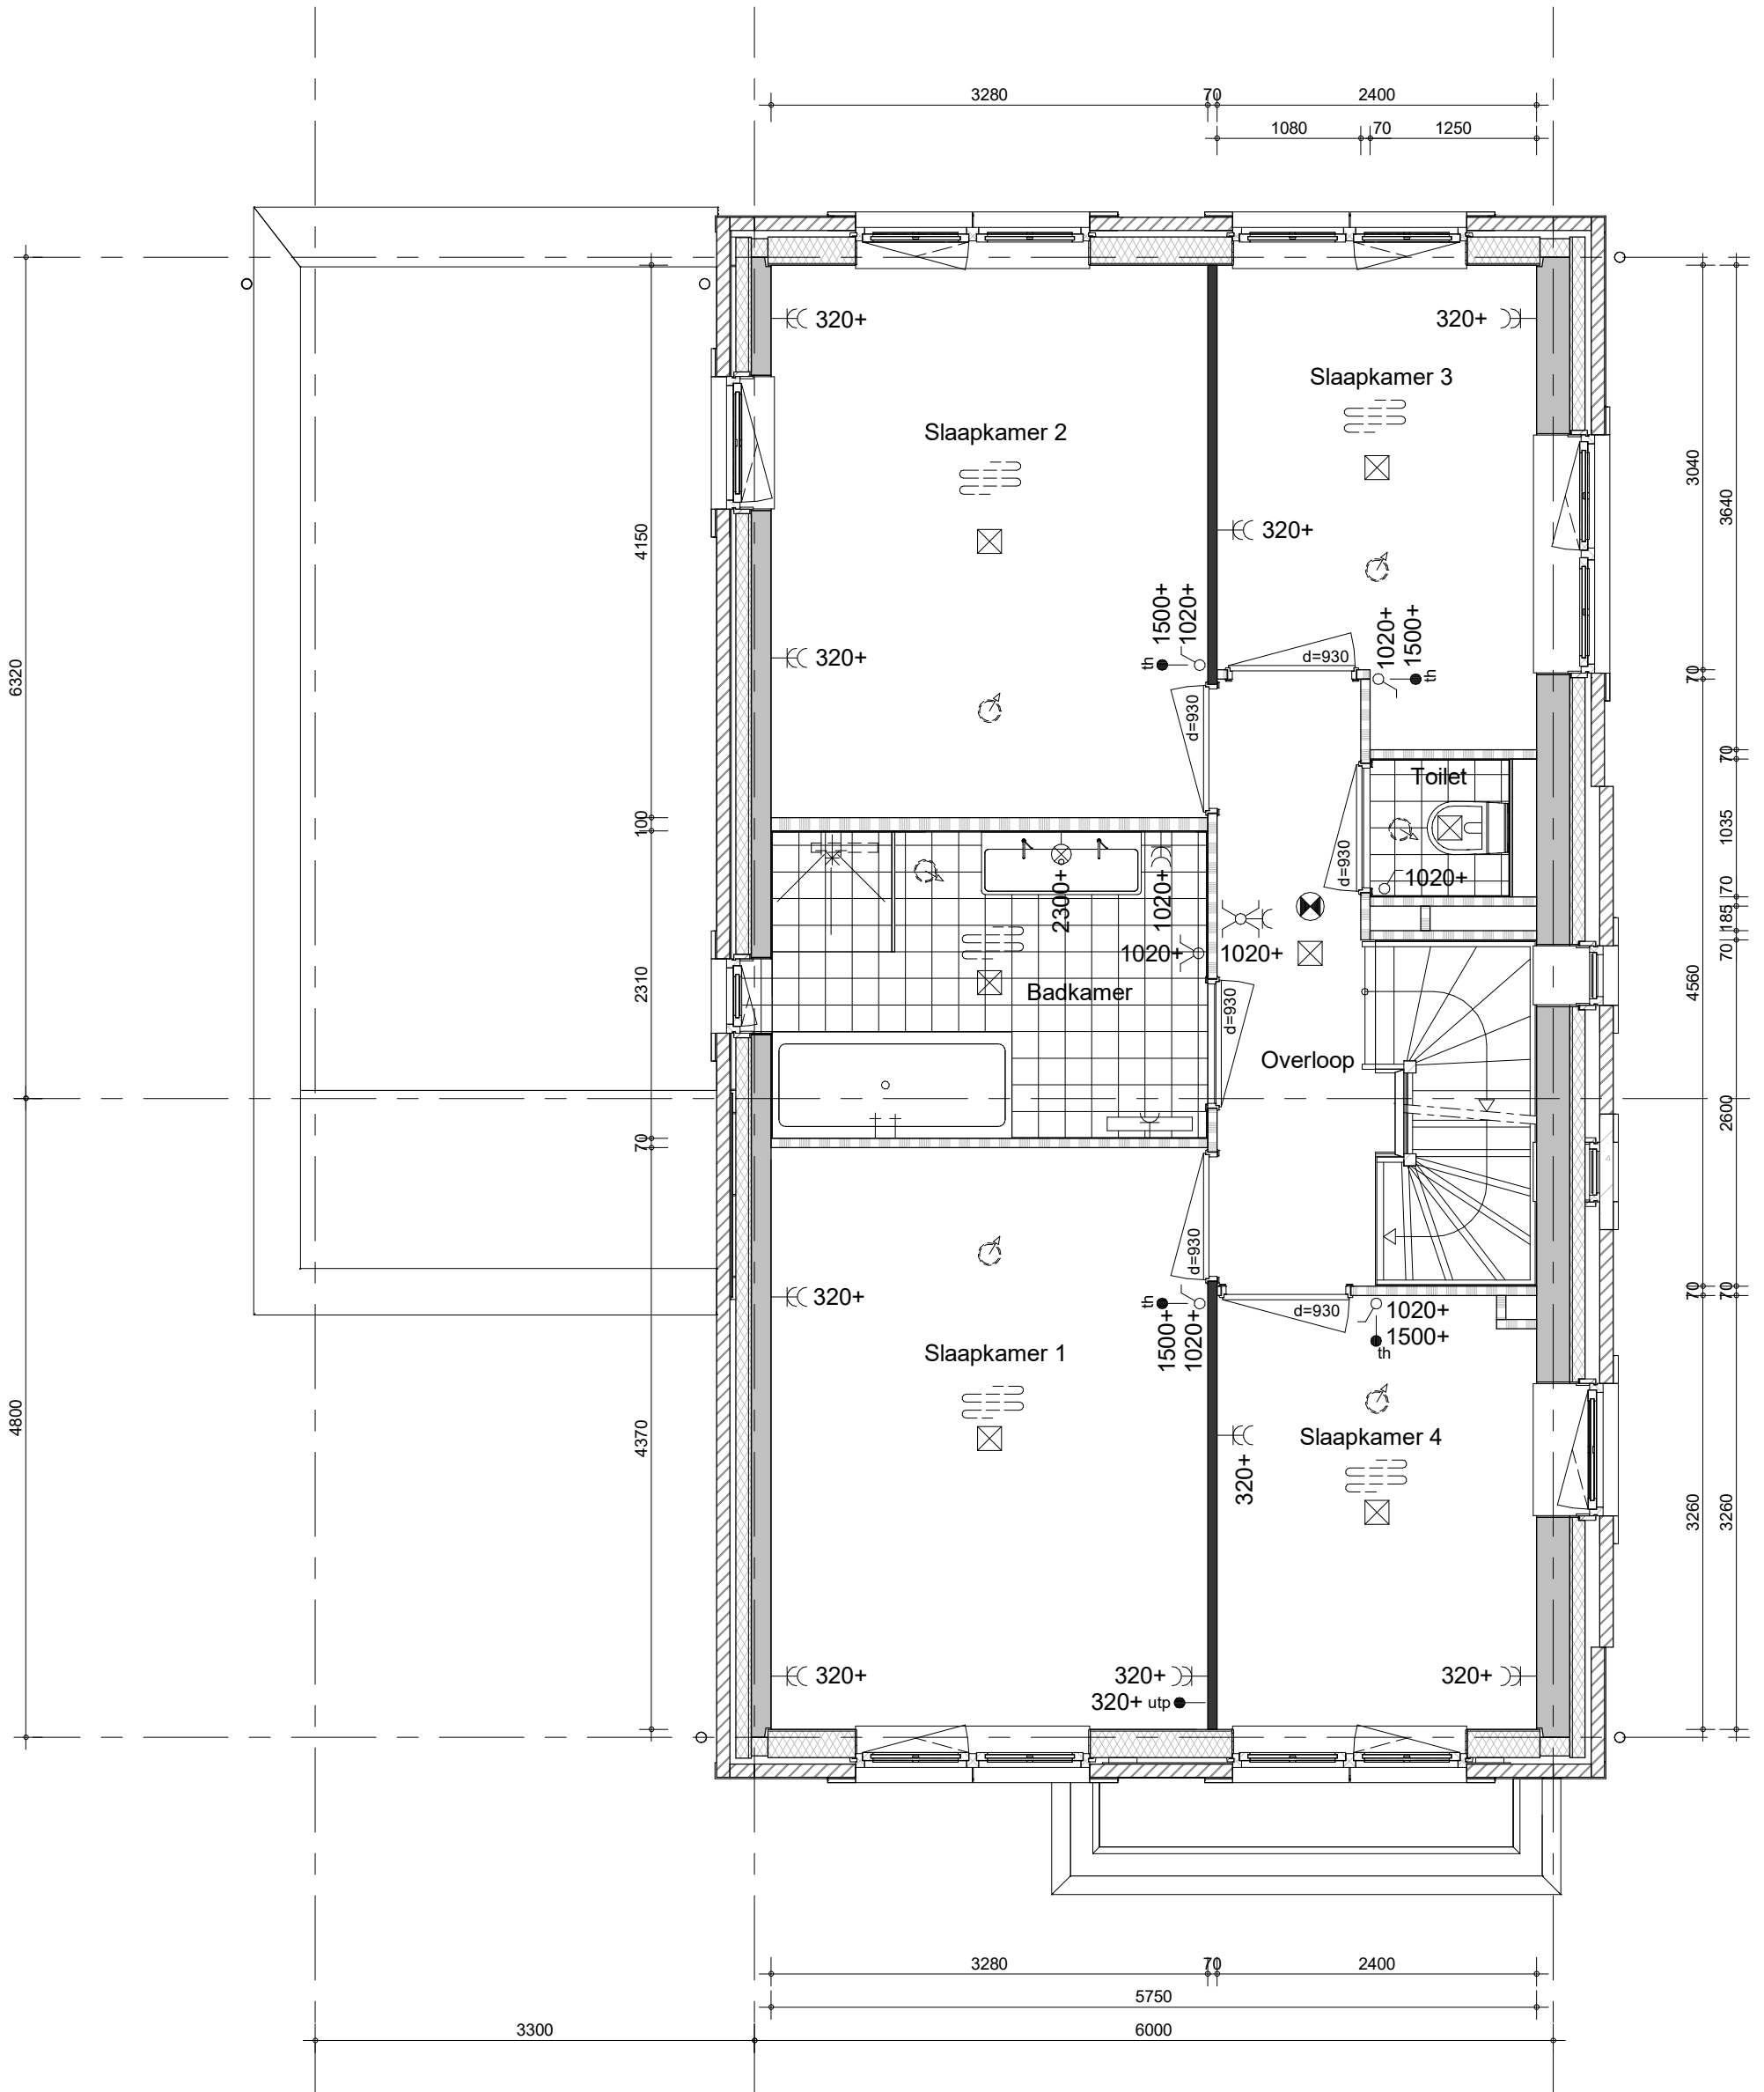


bouwnummers 3.046 (als getekend)



project
65 woningen Quatrebras, Brink
omschrijving
type 7
1e verdieping

getekend
KEy
status
definitief
project nr
09423
tekening nr
V-322
schaal
1:50
datum
22-04-2022
wijz.
A

formaat: A3s

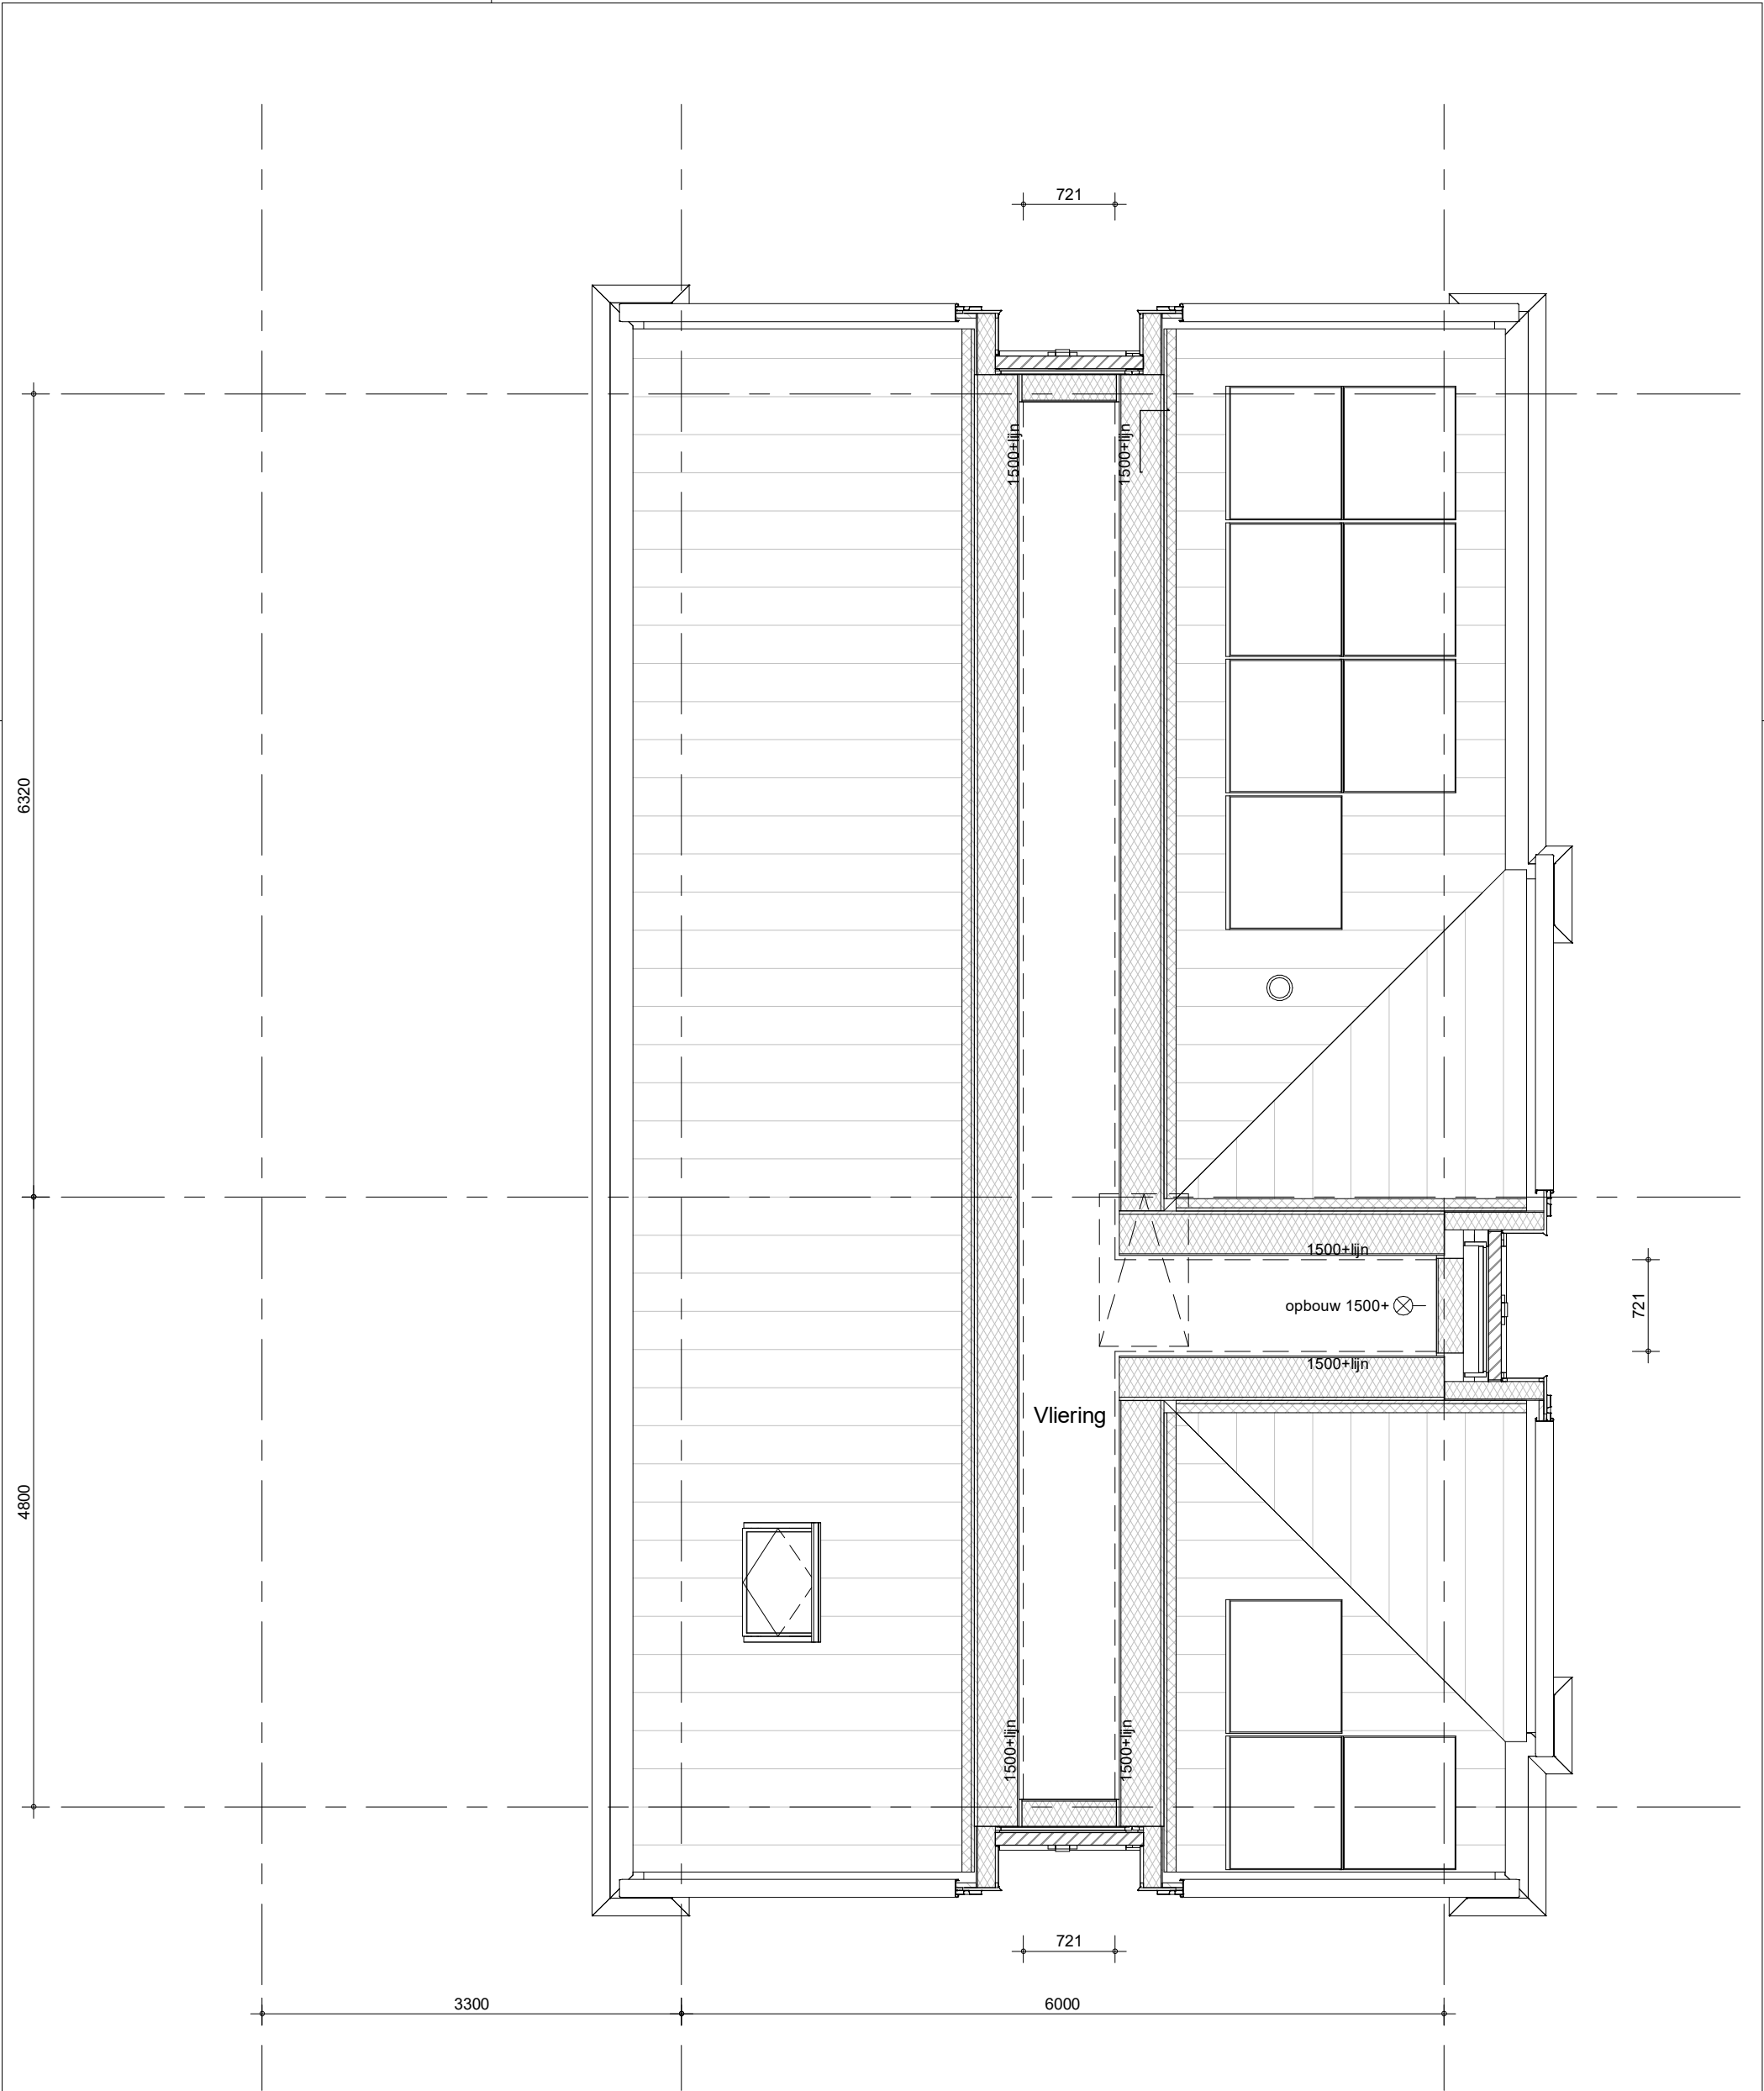

bouwnummers 3.046 (als getekend)



project
65 woningen Quatrebras, Brink
omschrijving
type 7
vliering


getekend
KEY
status
definitief
project nr
09423
tekening nr
V-324
schaal
1:50
datum
22-04-2022
wijz.
A



project
65 woningen Quatrebras, Brink

omschrijving
**type 7
doorsnede**


getekend KEy	schaal 1:50
status definitief	datum 22-04-2022
project nr 09423	wijz. A
tekening nr V-325	

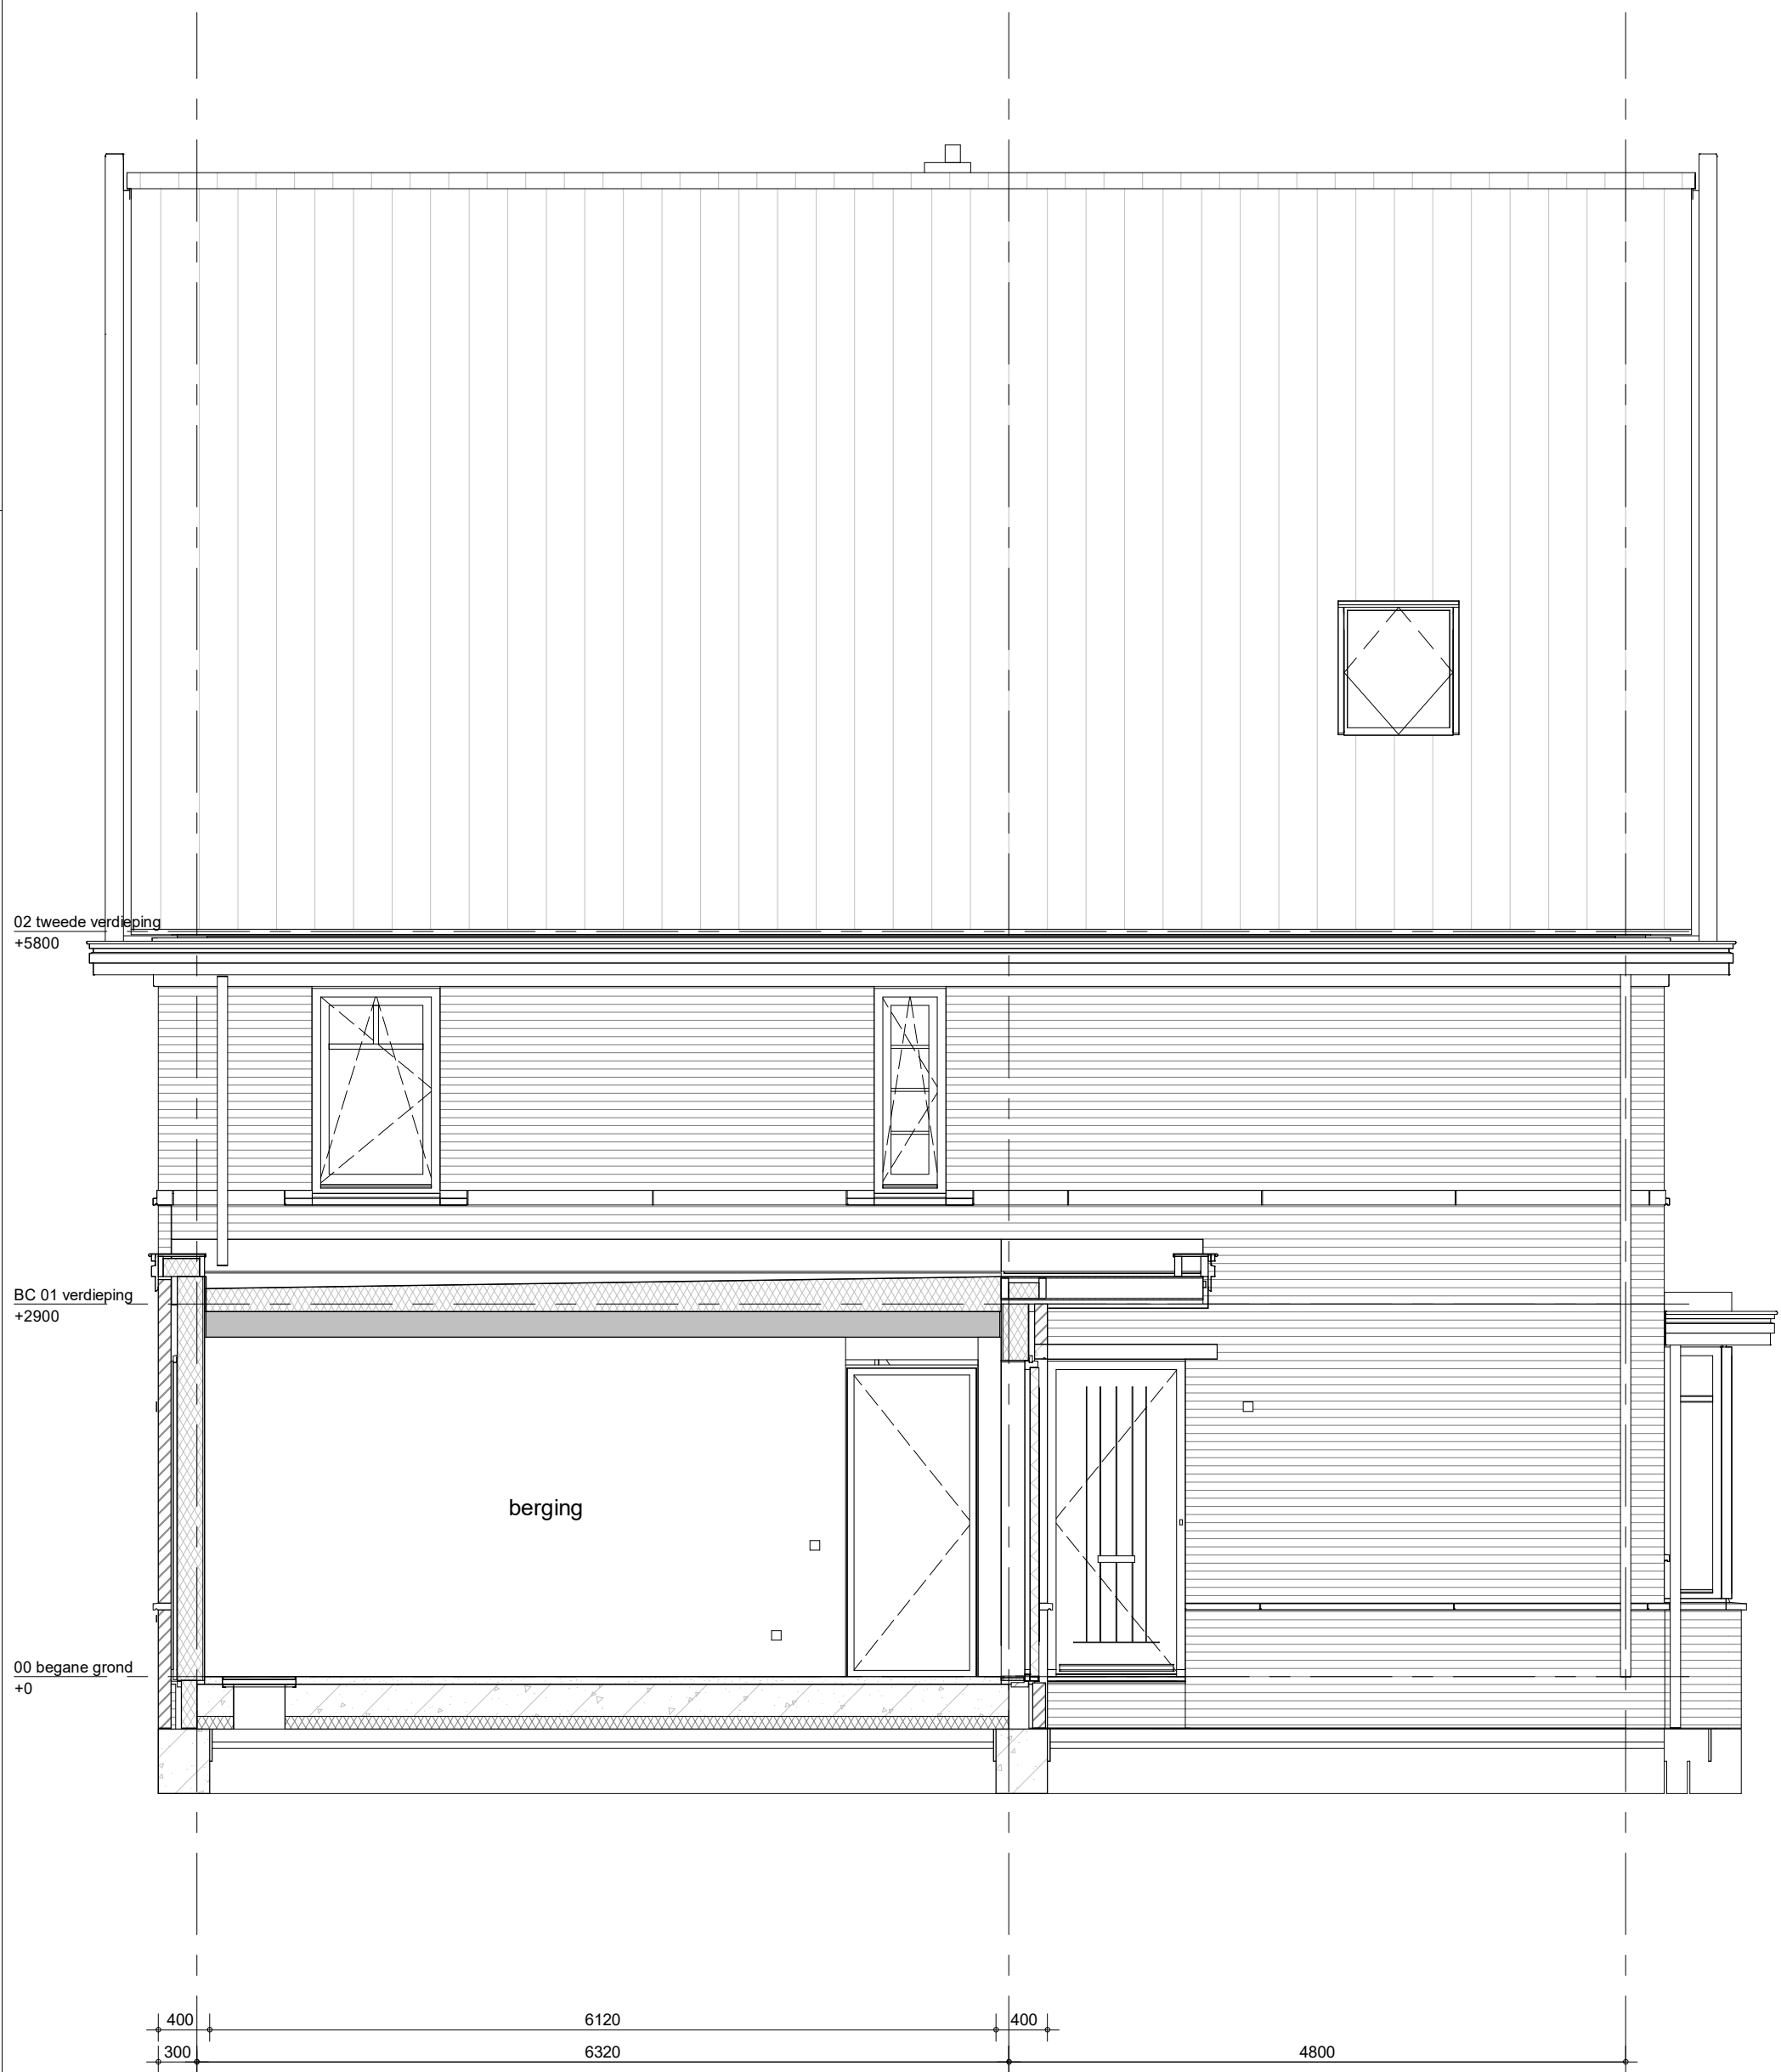

project
65 woningen Quatrebras, Brink

omschrijving
**type 7
doorsnede**

getekend KEy	schaal 1:50
status definitief	datum 22-04-2022
project nr 09423	wijz. A
tekening nr V-326	

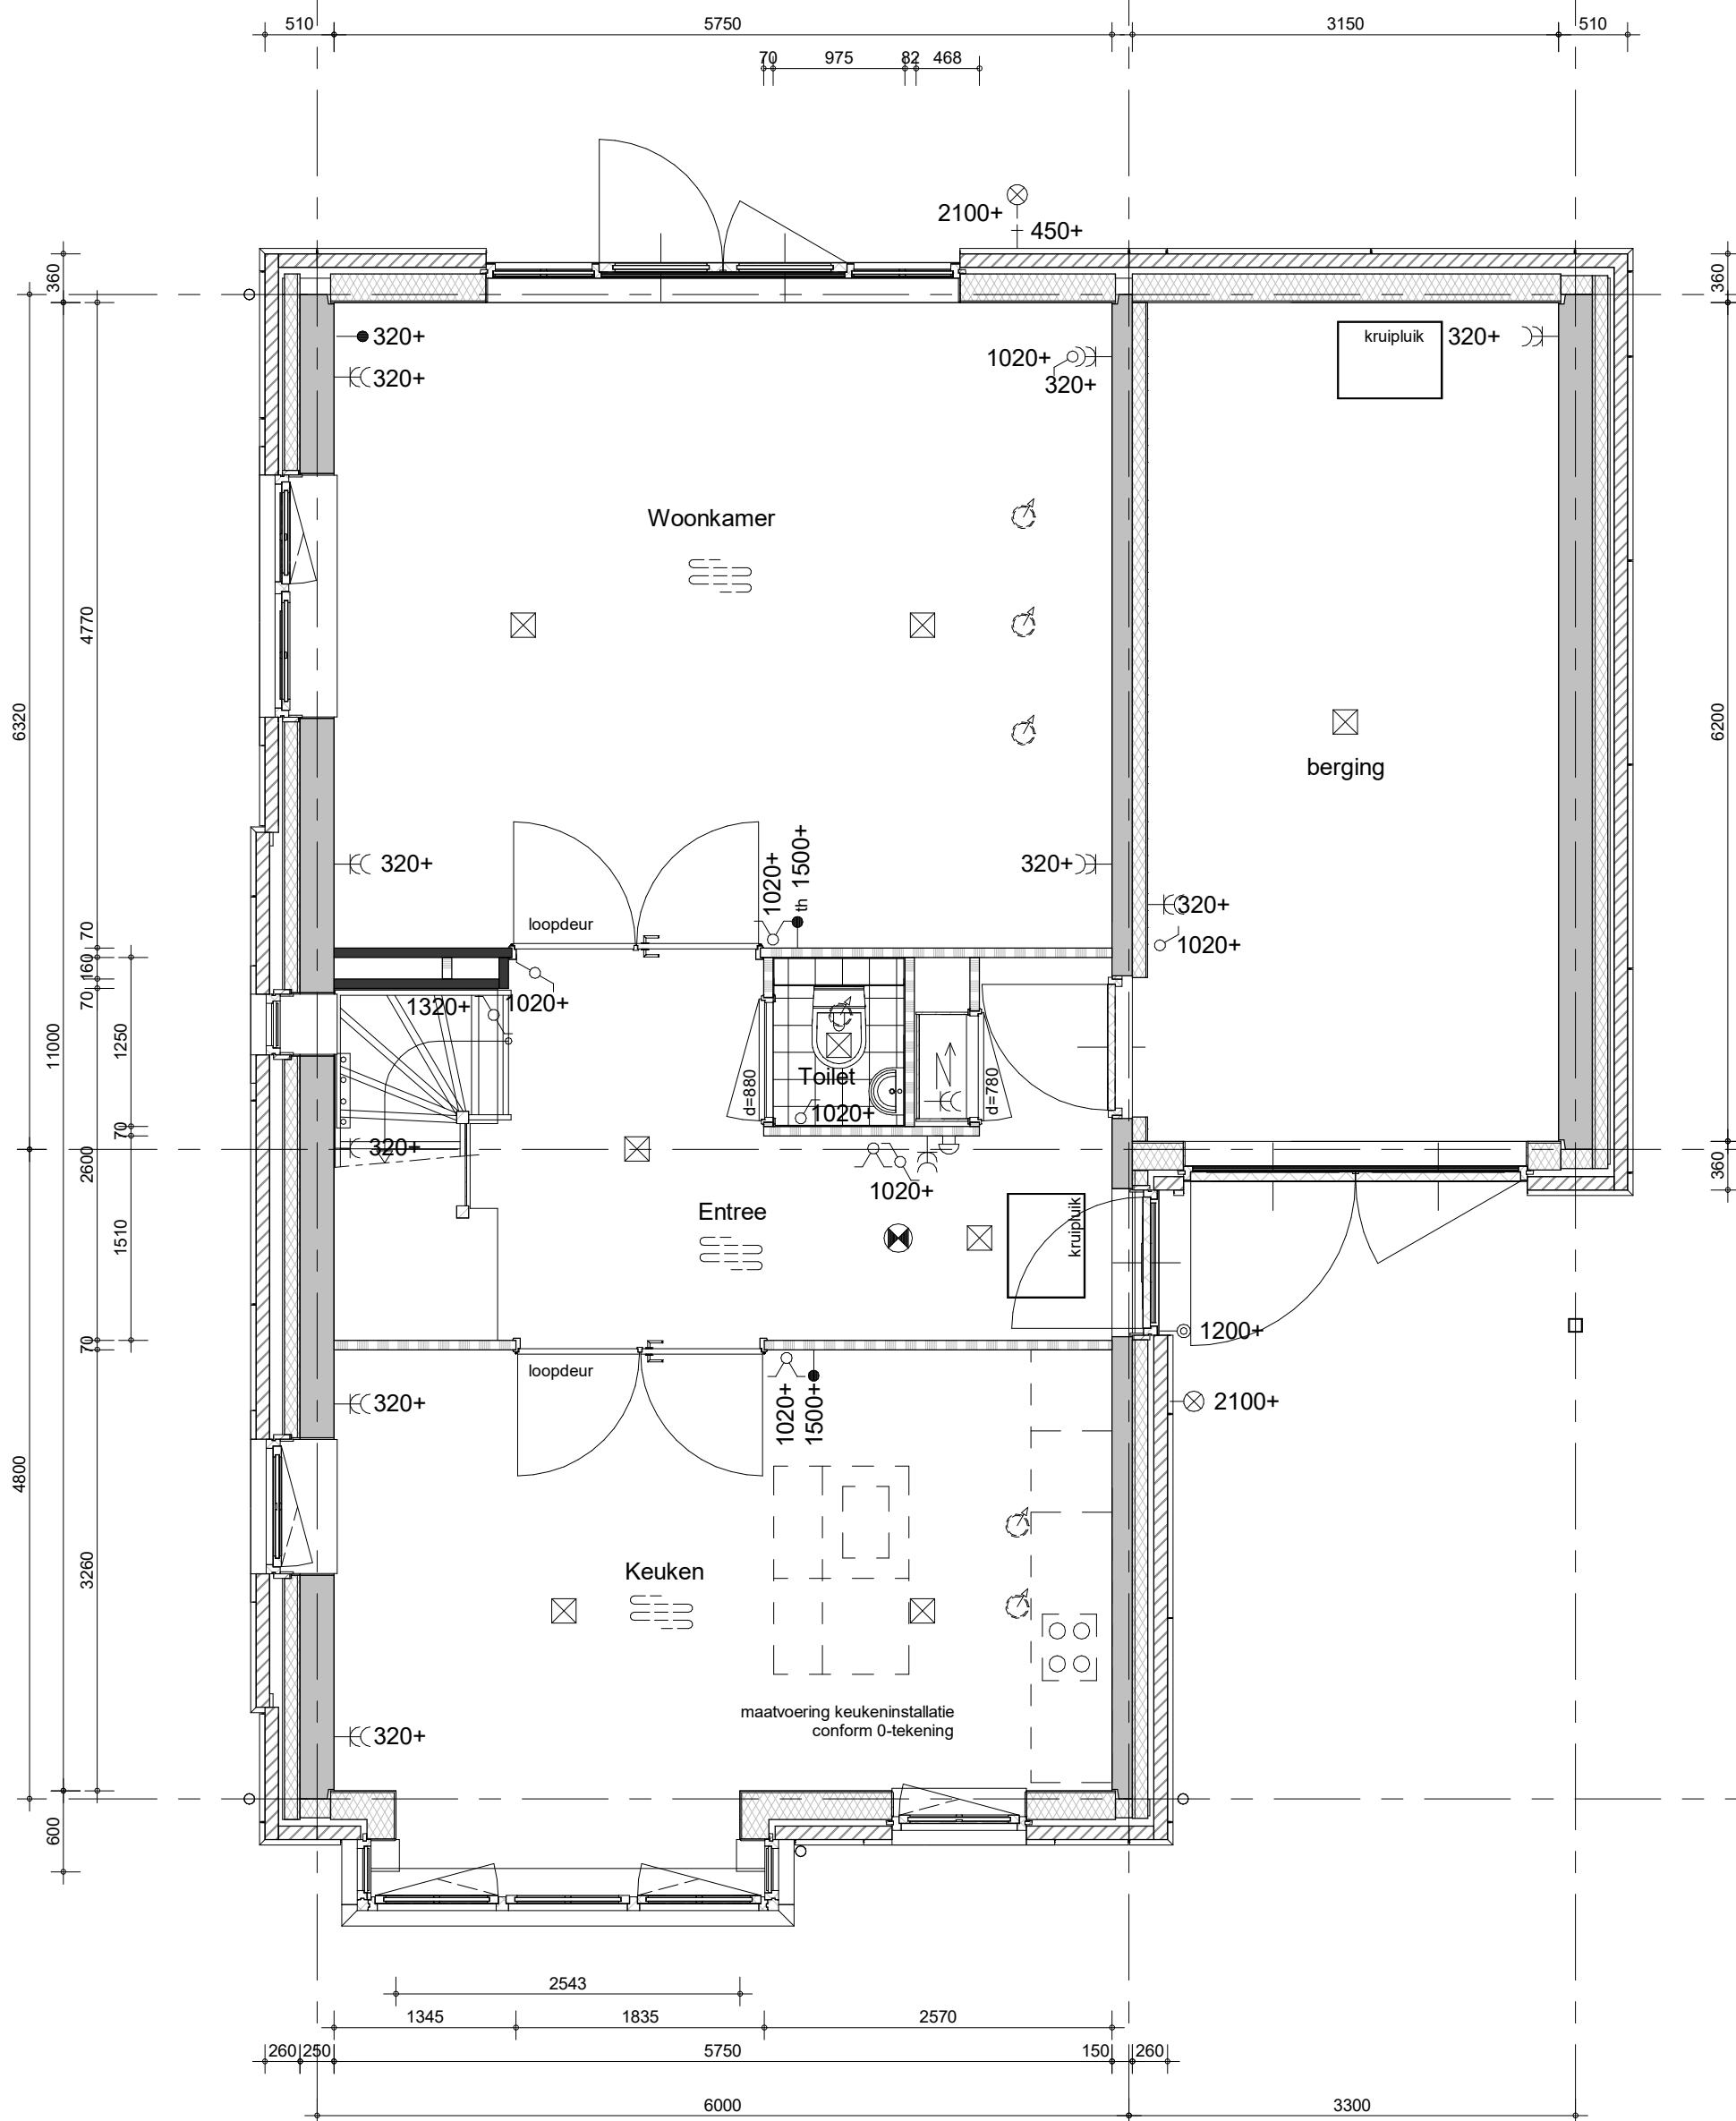


bouwnummers 3.016 (als getekend)



project
65 woningen Quatrebras, Brink
omschrijving
type 7s
begane grond

getekend
KEY
status
definitief
project nr
09423
tekening nr
V-321s
schaal
1:50
datum
22-04-2022
wijz.
A

formaat: A3s

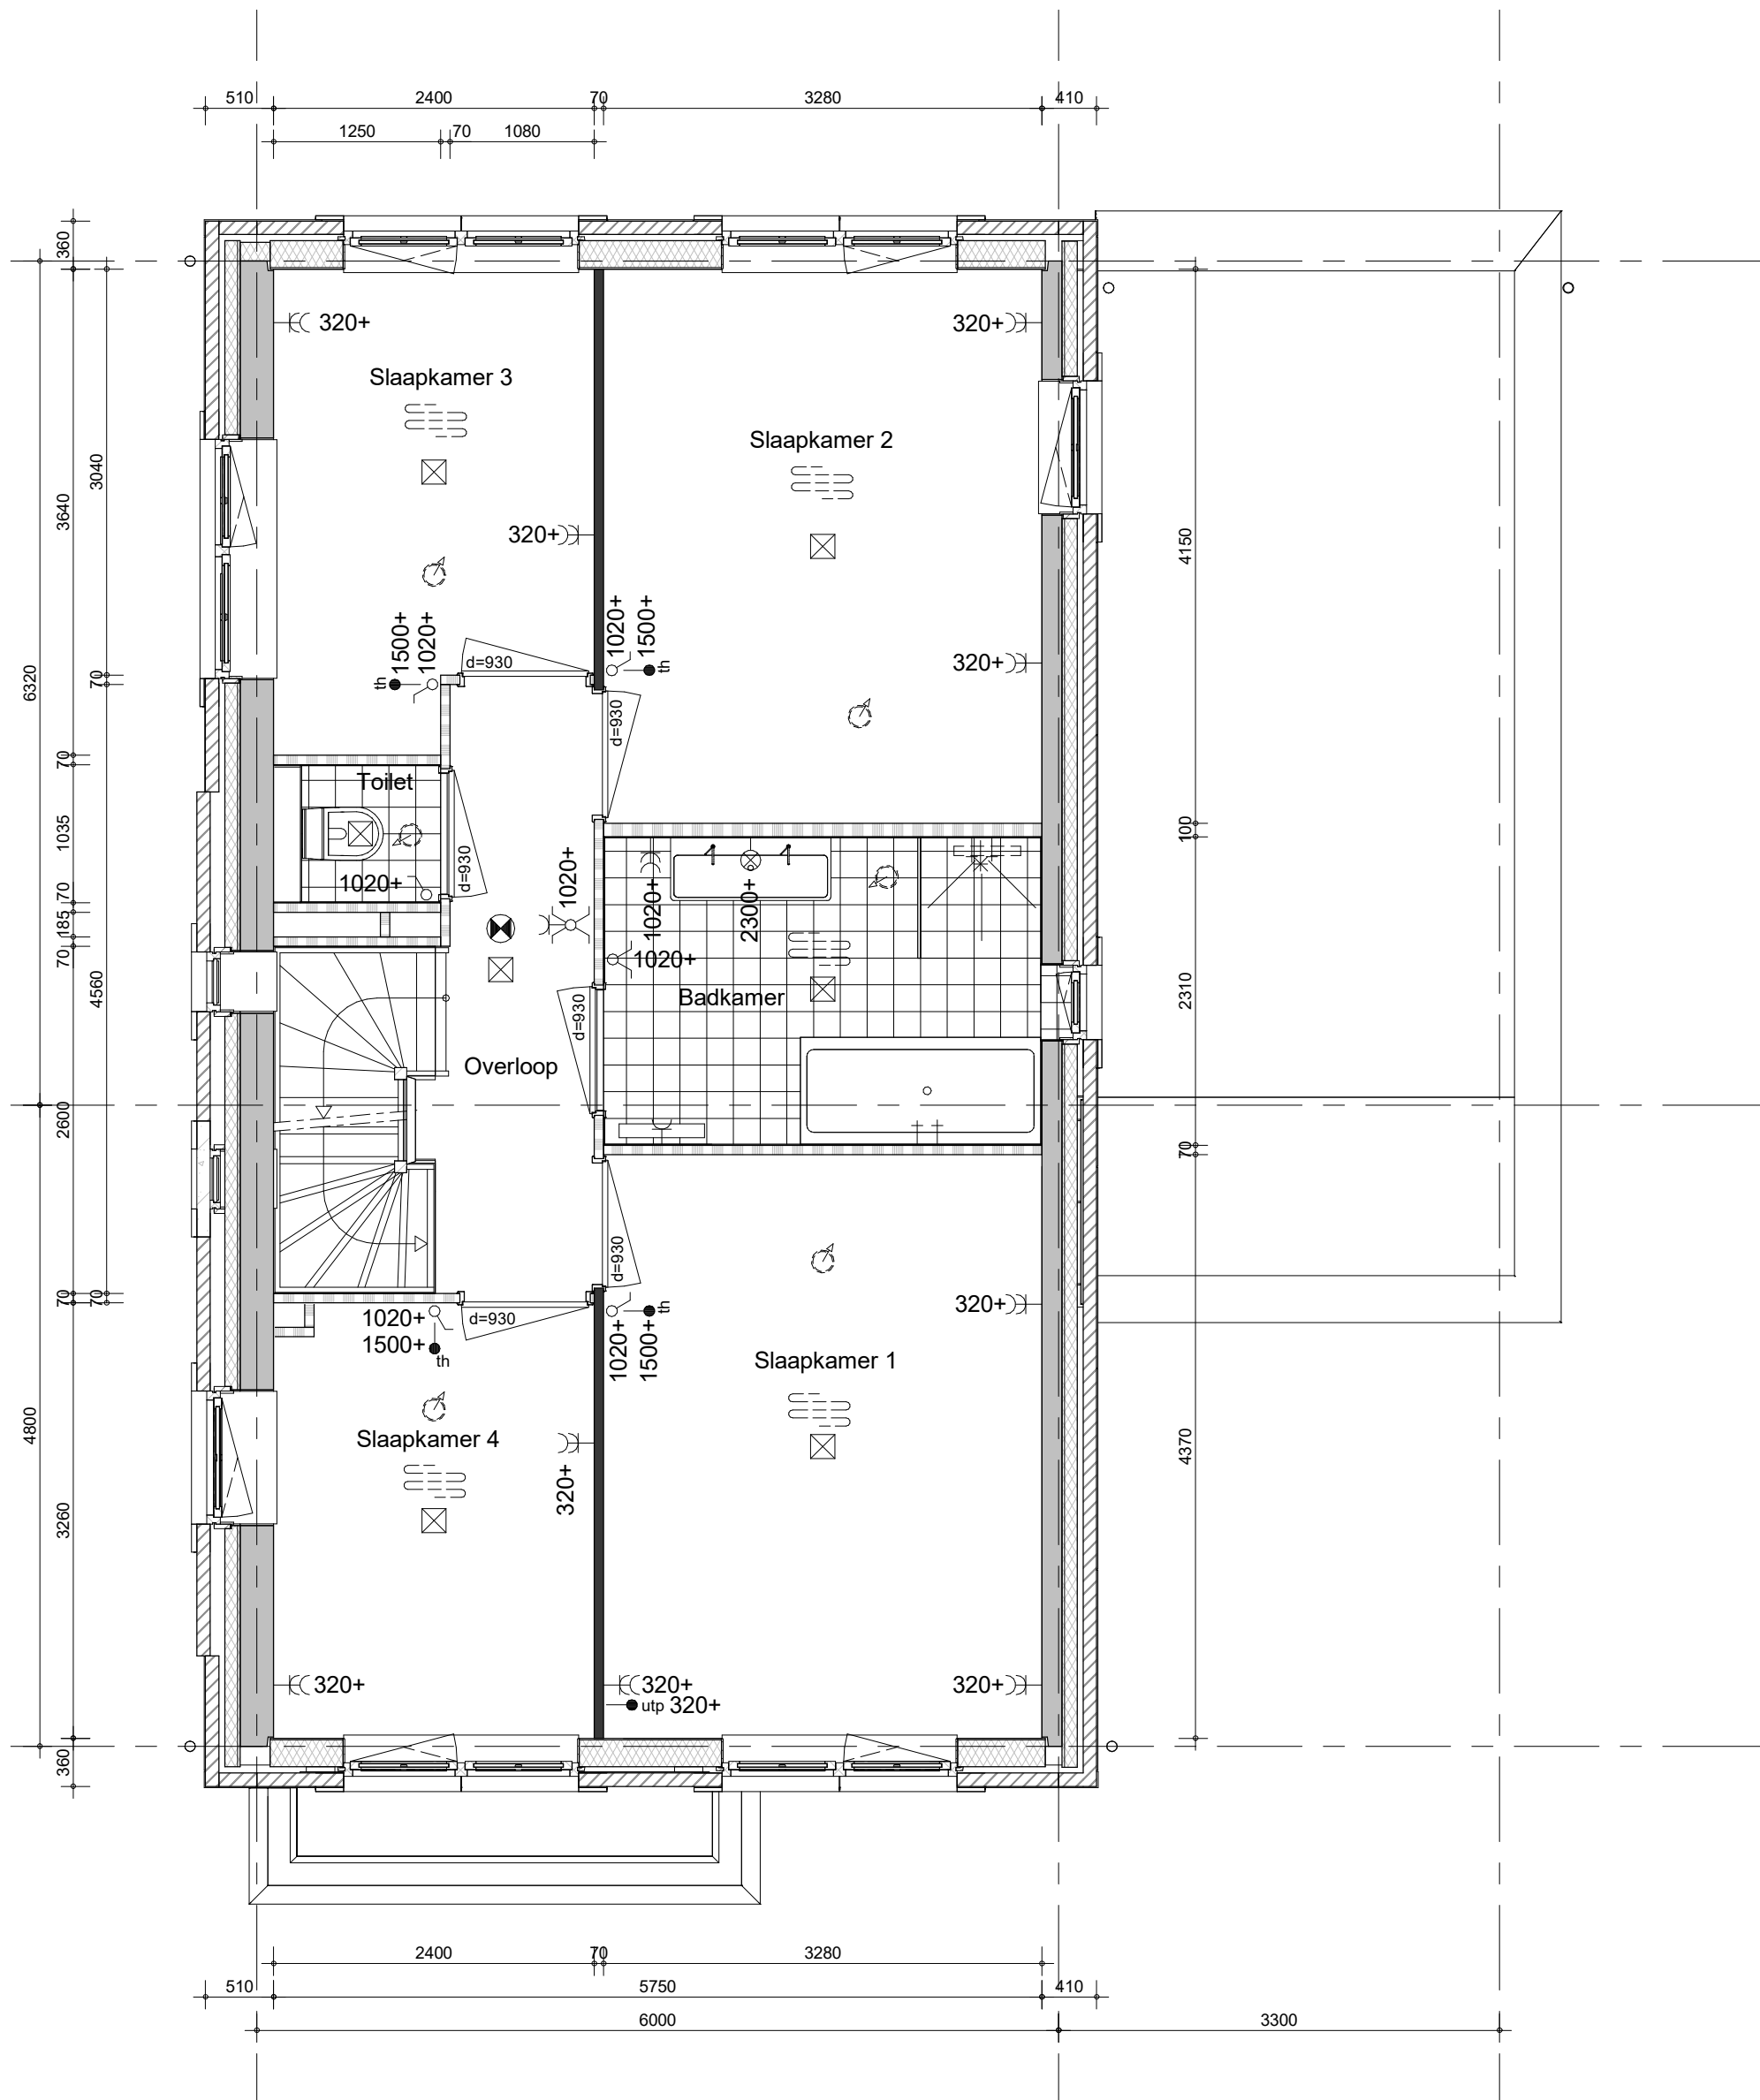


bouwnummers 3.016 (als getekend)



project
65 woningen Quatrebras, Brink
omschrijving
type 7s
1e verdieping

getekend KEy	schaal 1:50
status definitief	datum 22-04-2022
project nr 09423	wijz. A
tekening nr V-322s	

formaat: A3s

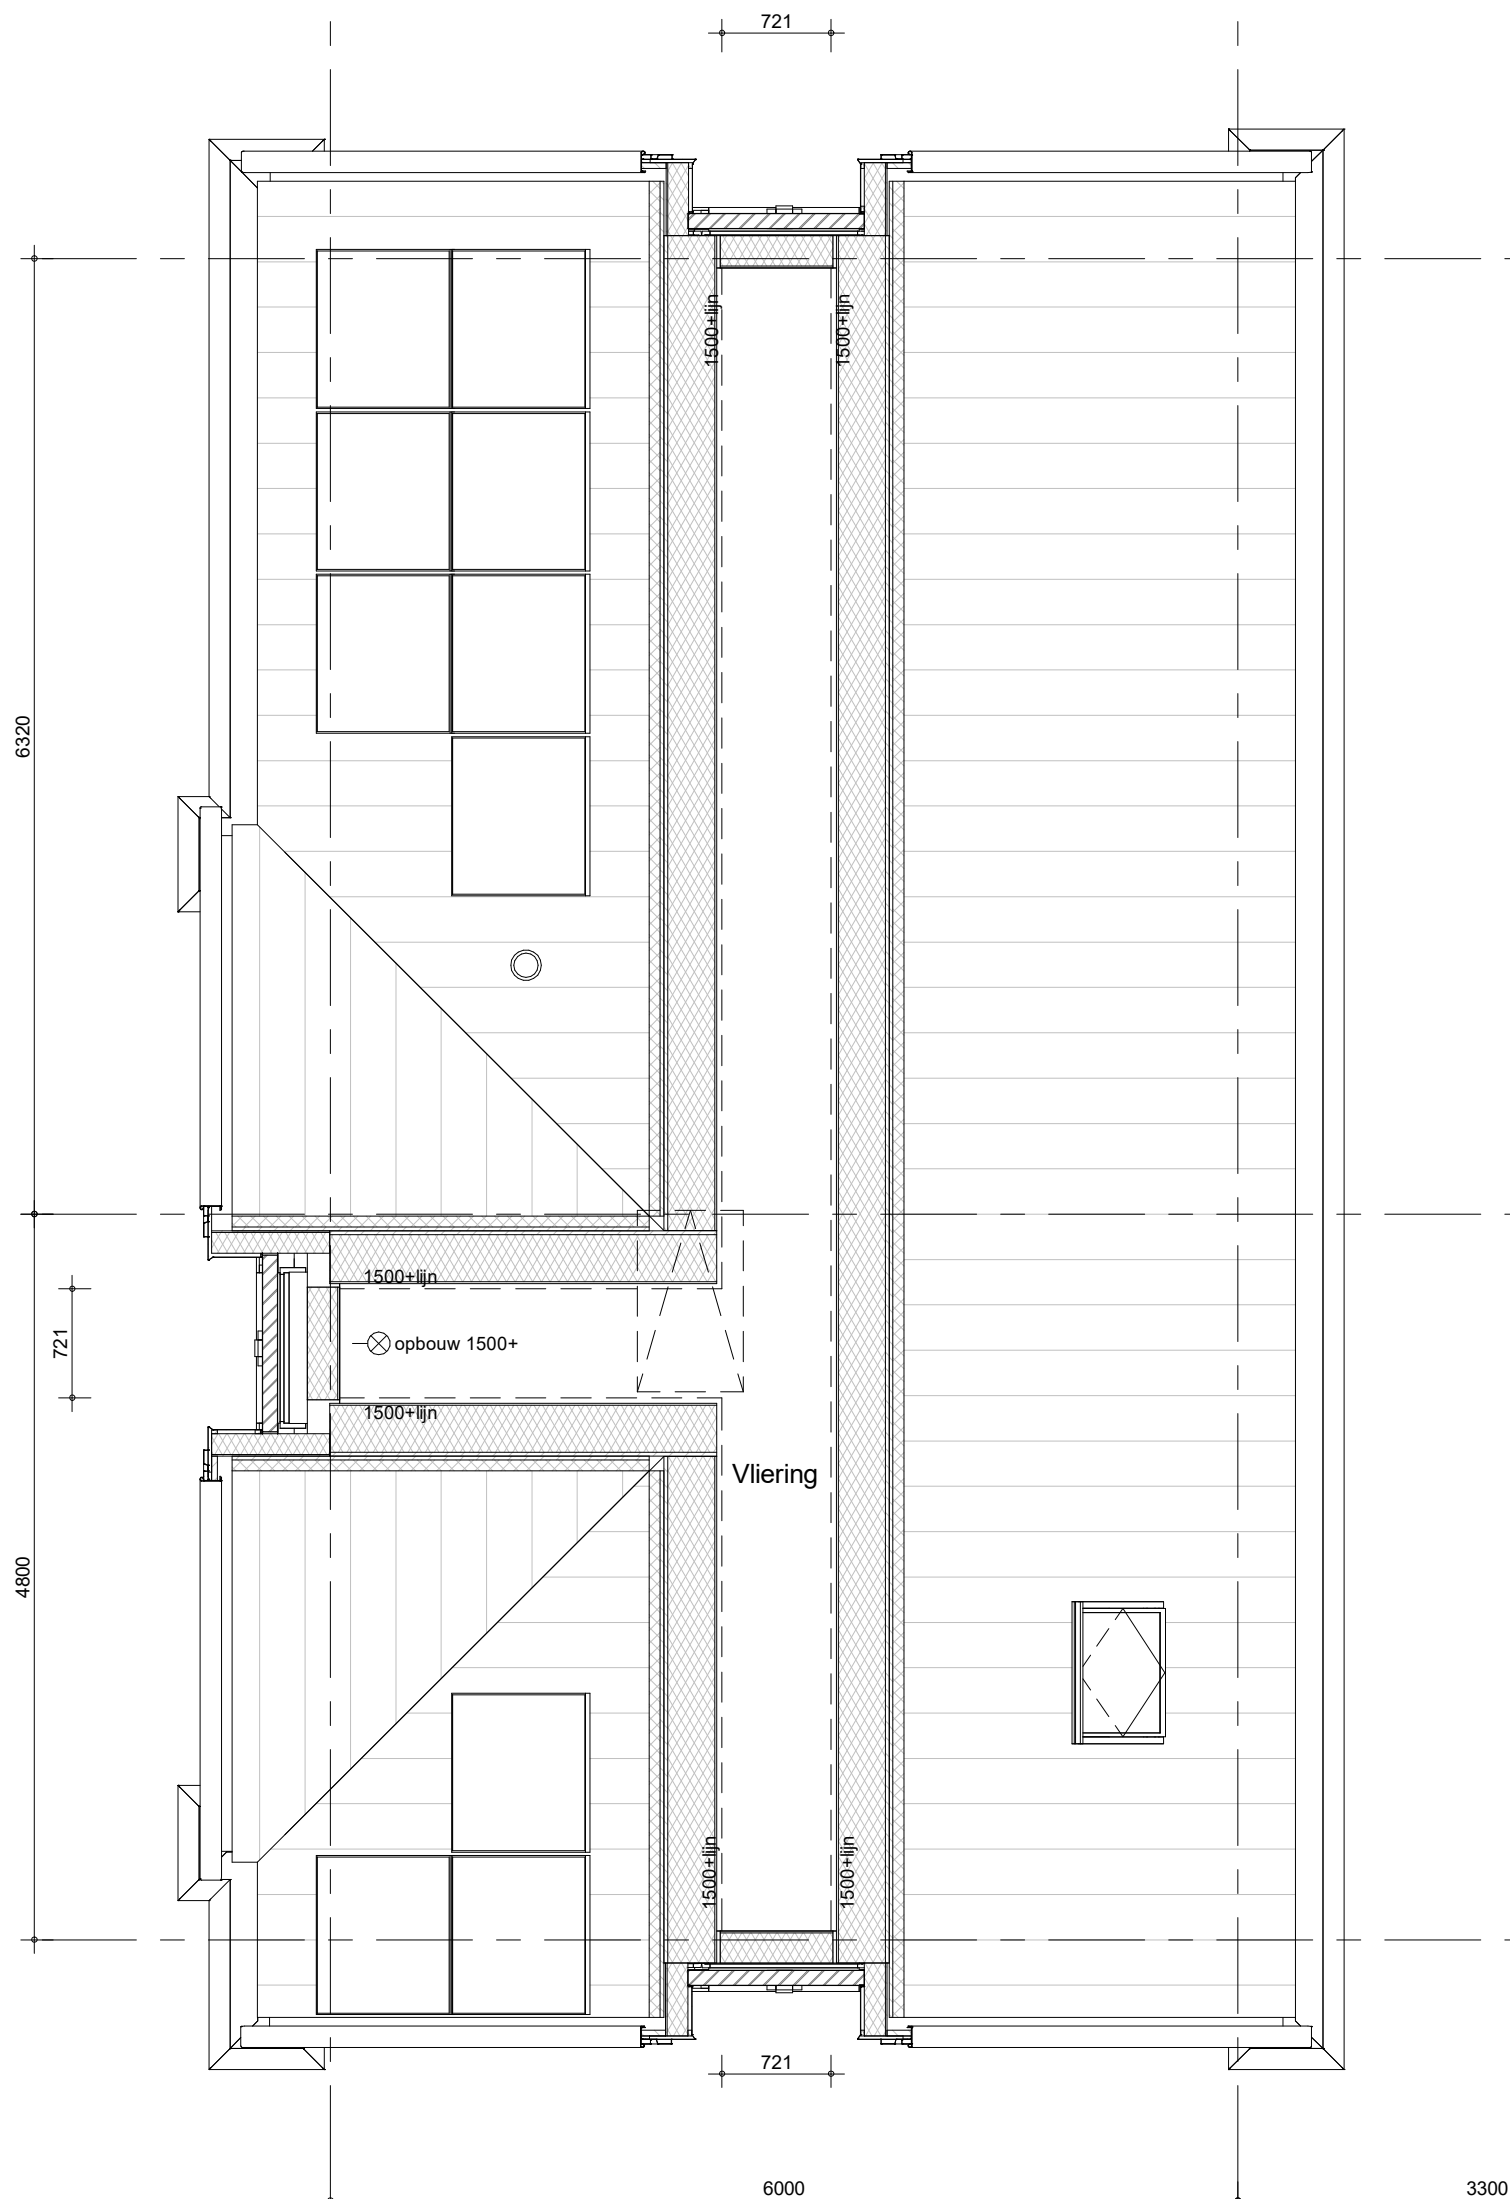


bouwnummers 3.016 (als getekend)



project
65 woningen Quatrebras, Brink
omschrijving
type 7s
vliering

getekend KEY	schaal 1:50
status definitief	datum 22-04-2022
project nr 09423	wijz. A
tekening nr V-324s	

formaat: A3s

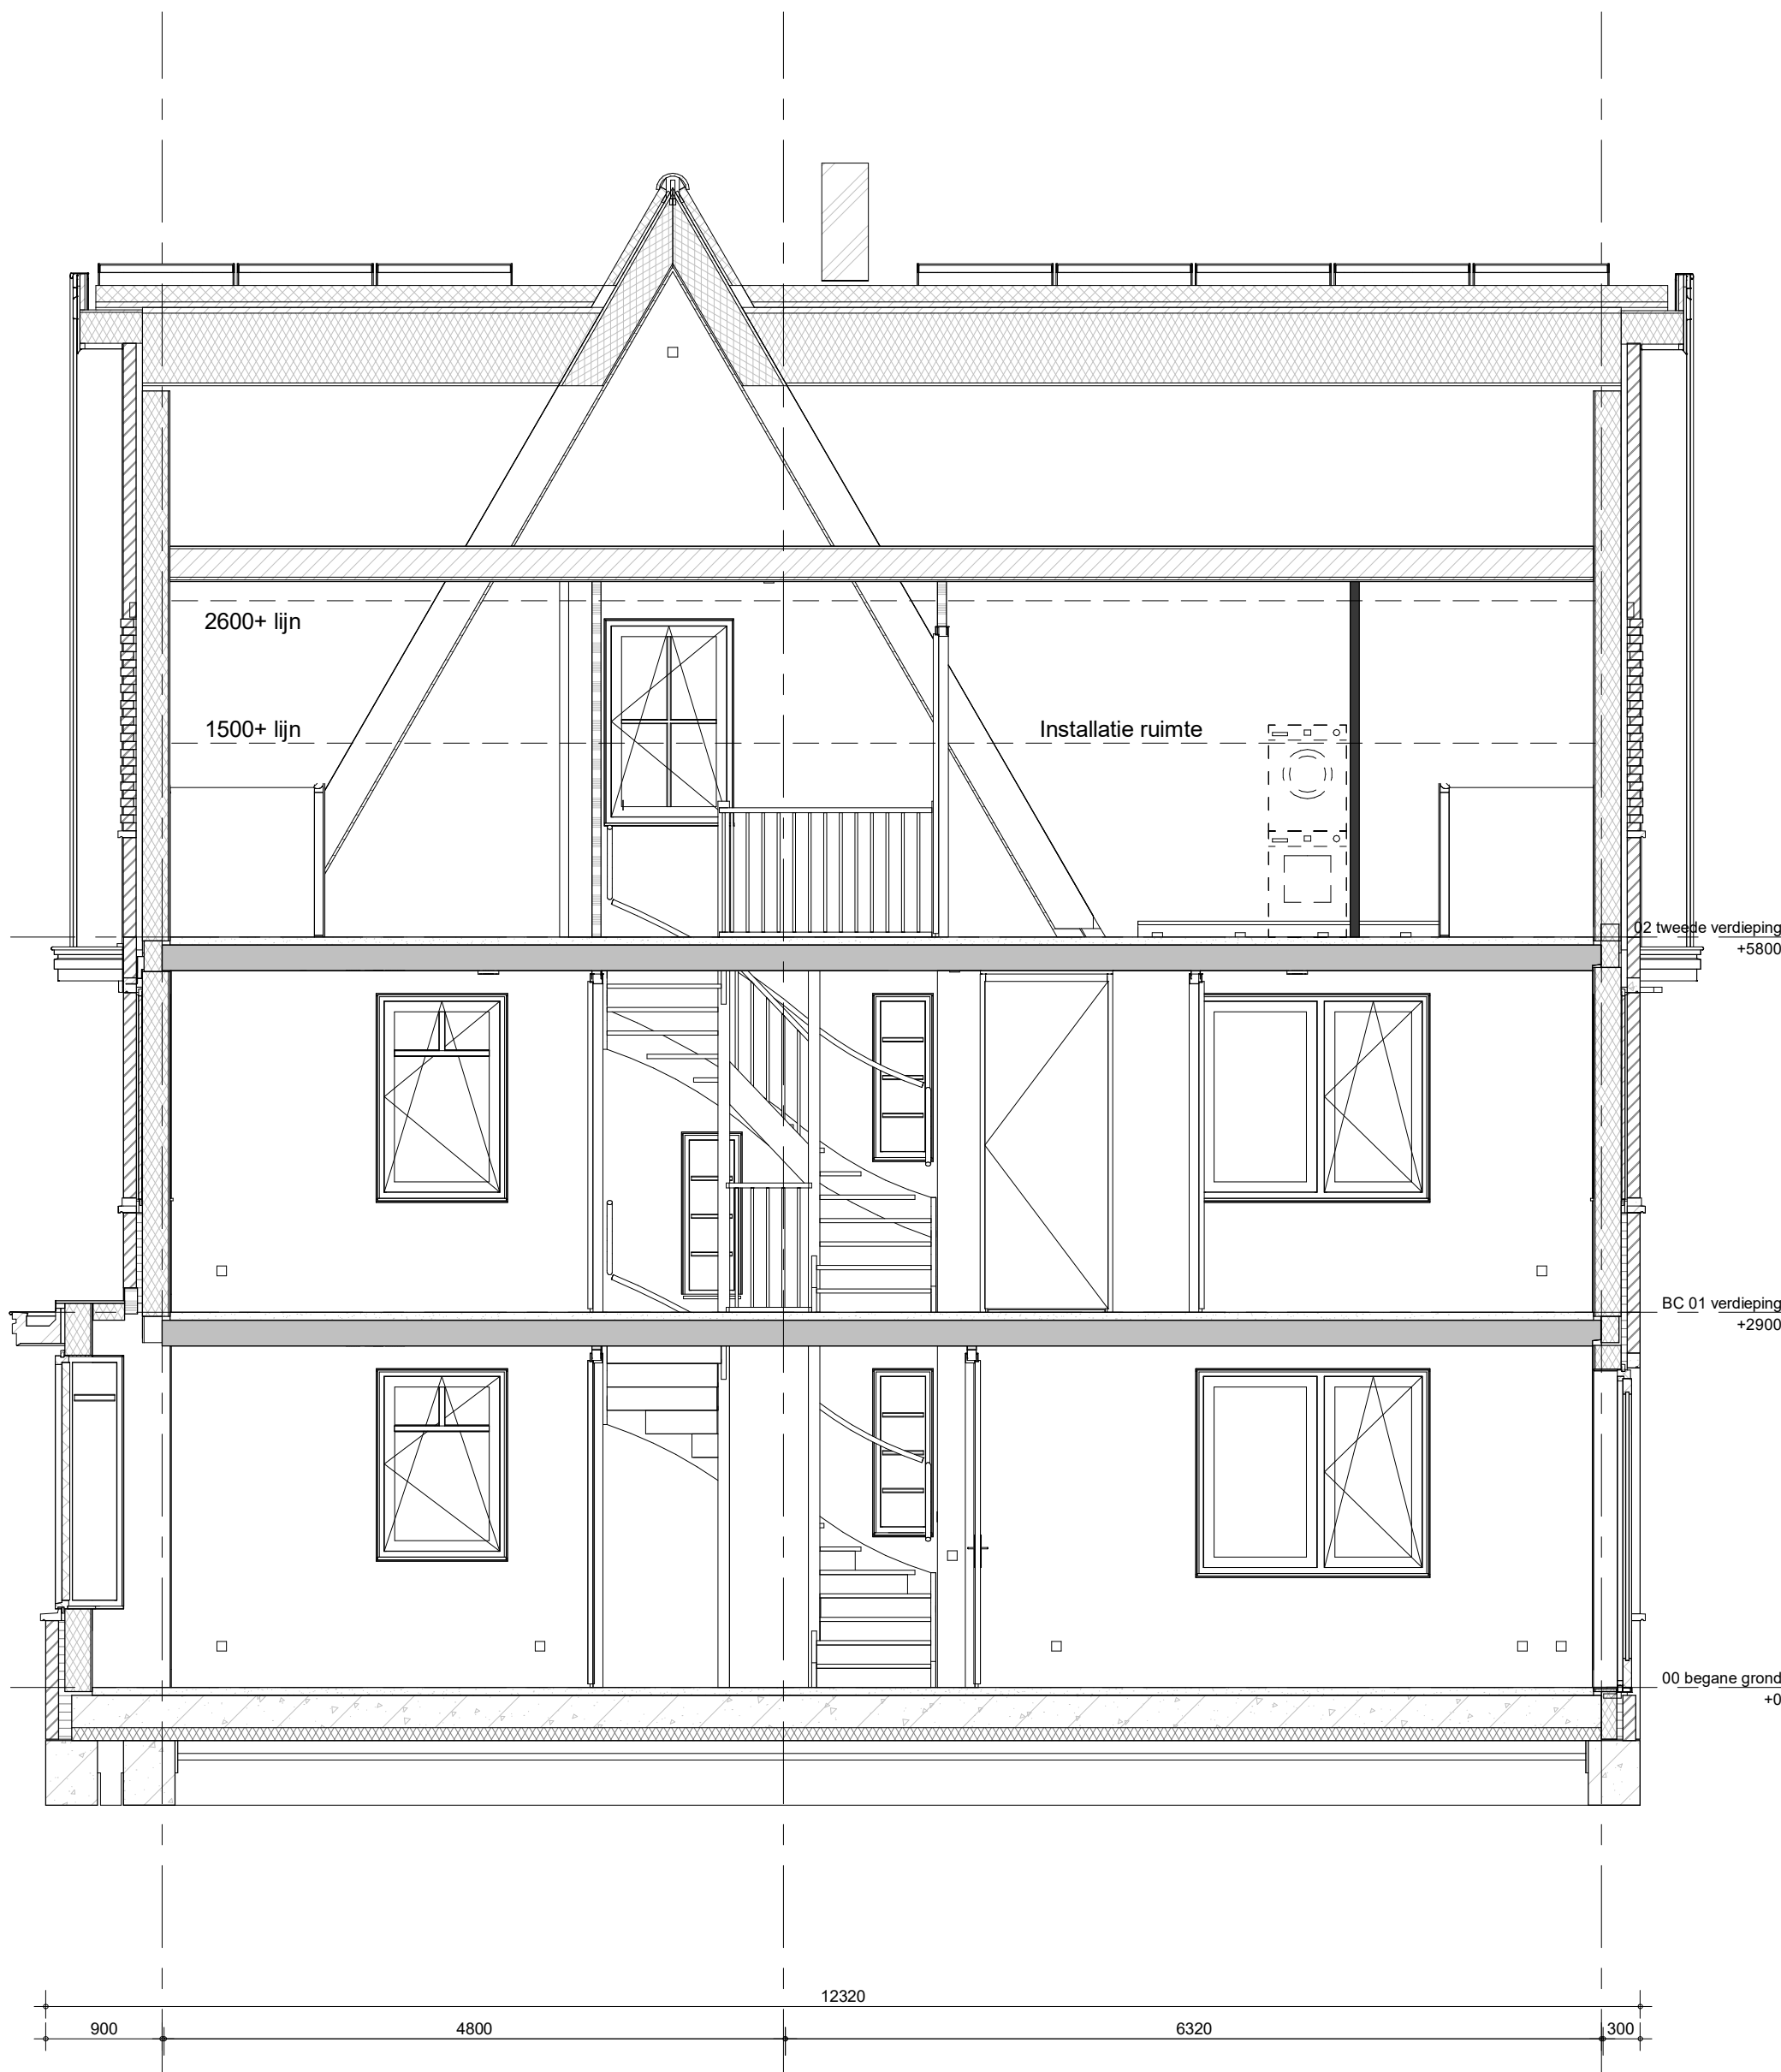

project
65 woningen Quatrebras, Brink

omschrijving
type 7s
doorsnede


getekend
KEY
status
definitief

project nr
09423
tekening nr
V-325s

schaal
1:50
datum
22-04-2022

wijz.
A

formaat: A3s

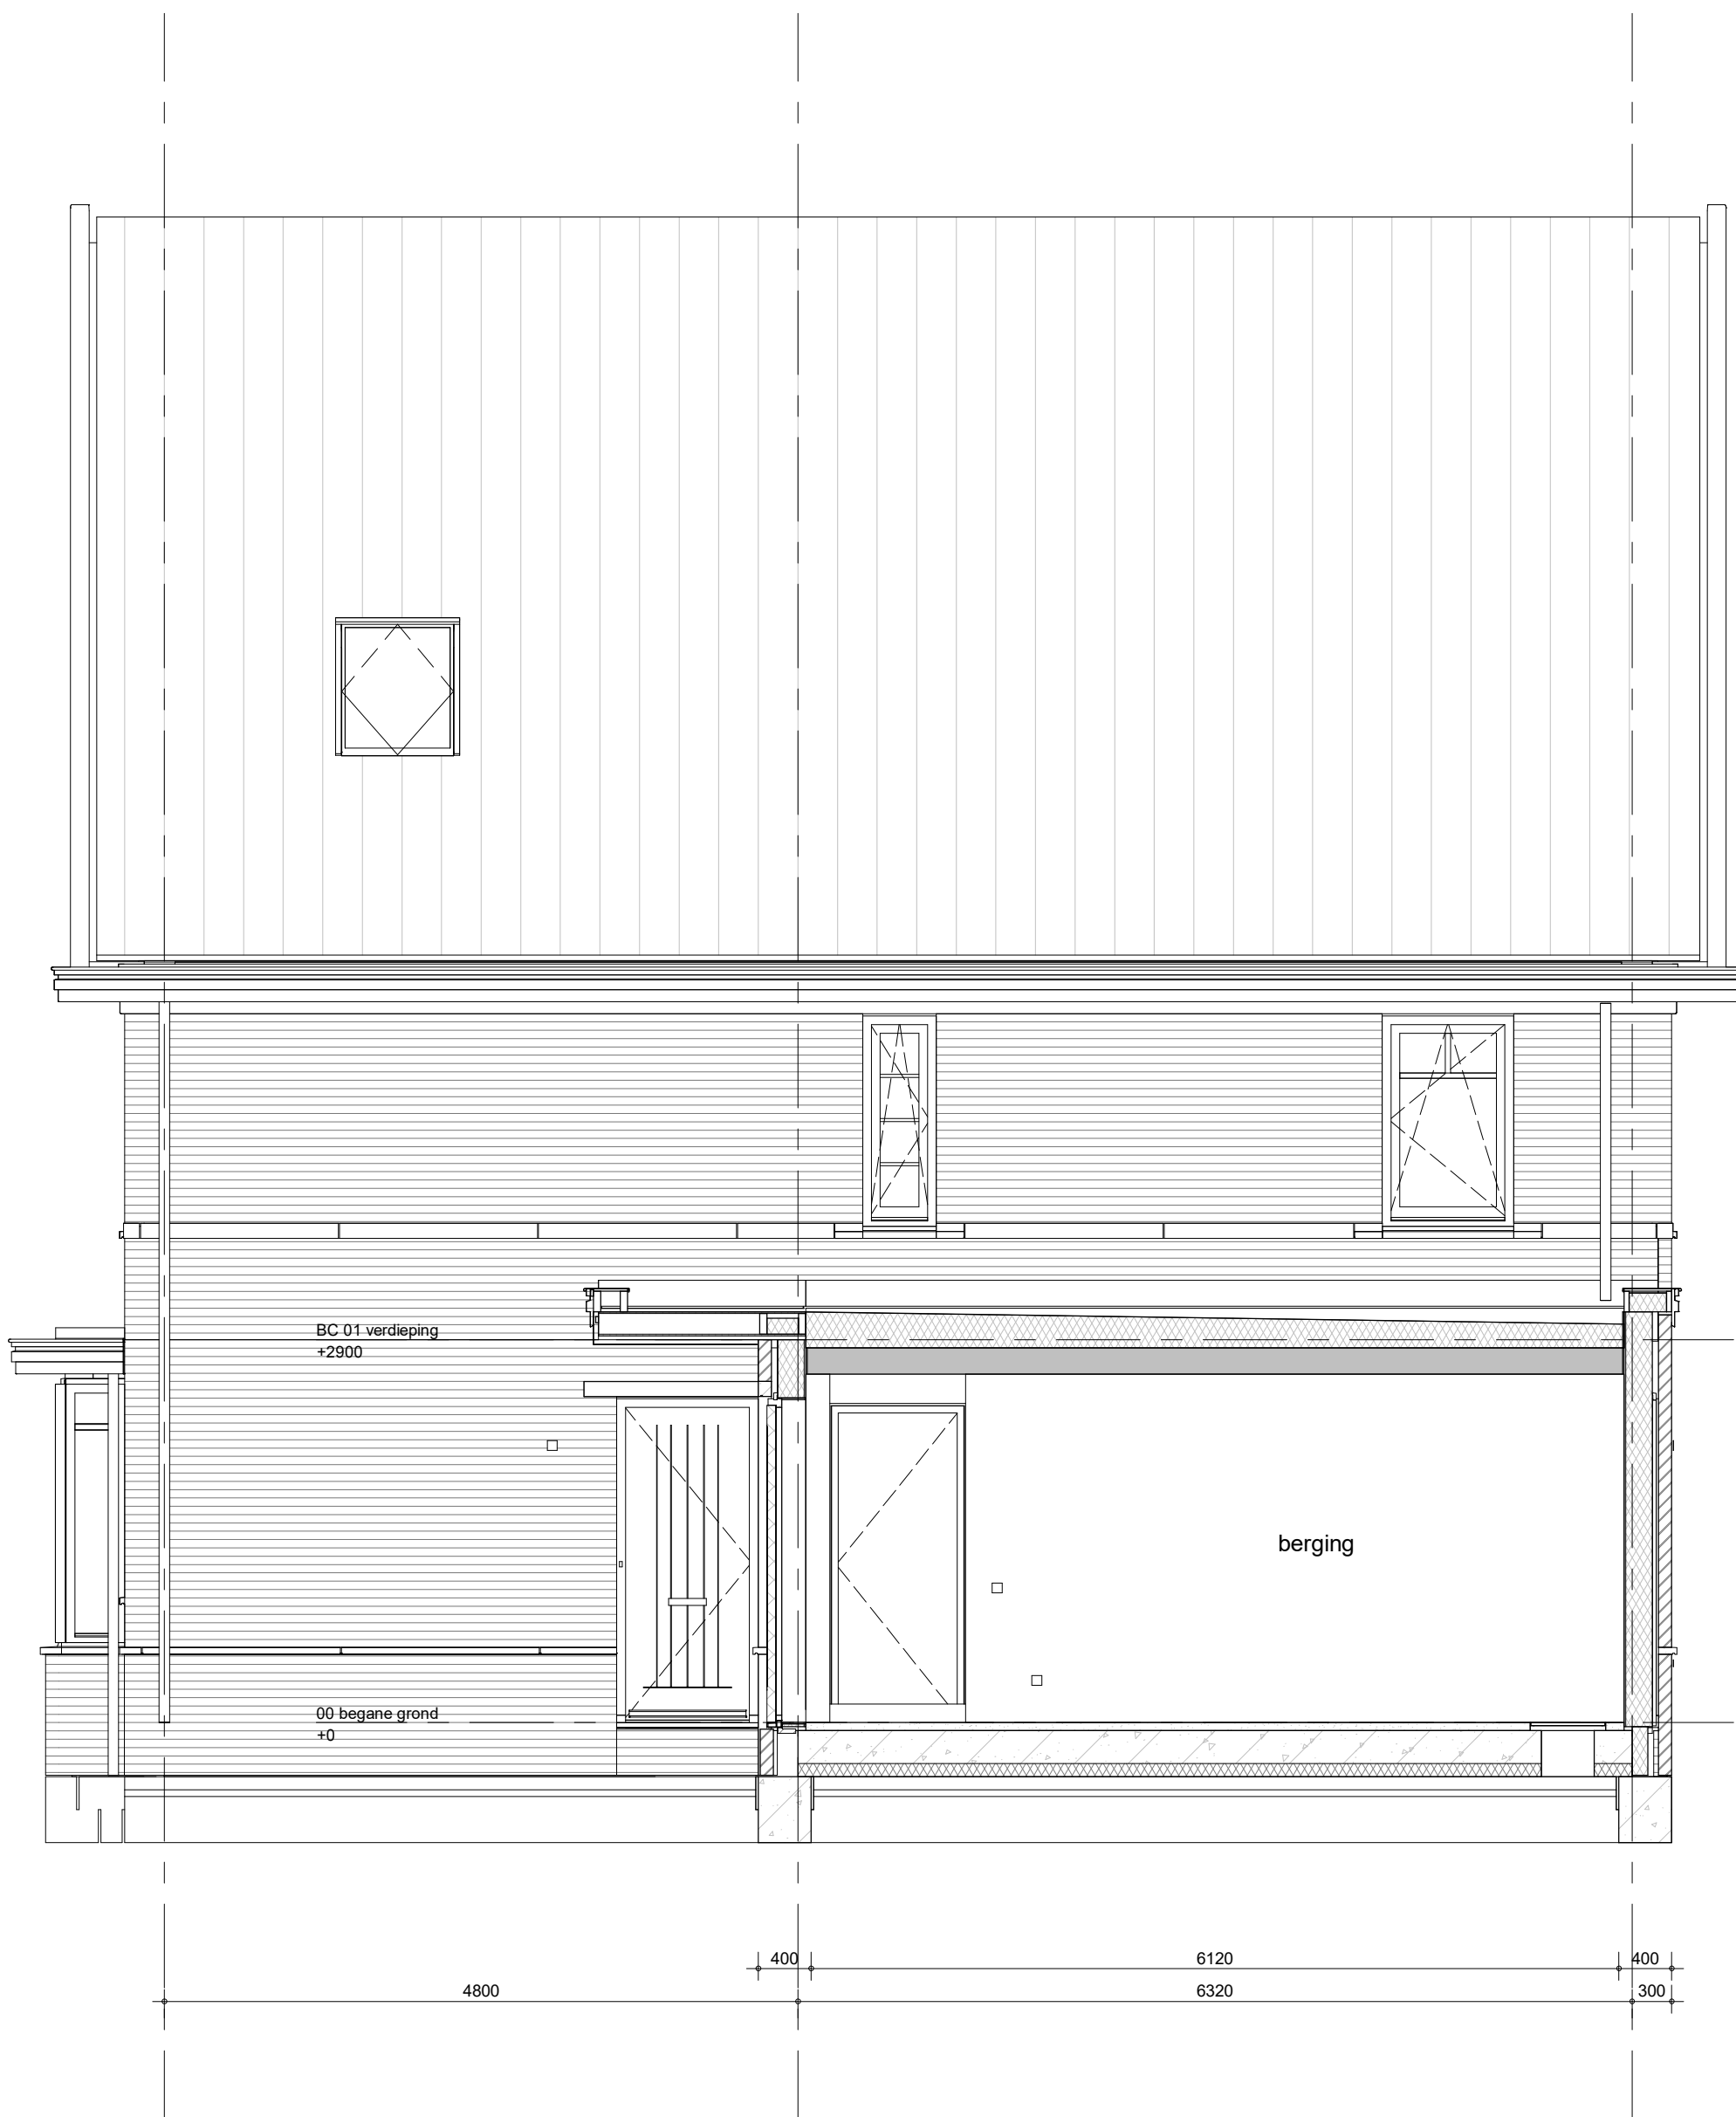

project
65 woningen Quatrebras, Brink
omschrijving
type 7s
doorsnede

getekend
KEy
status
definitief
project nr
09423
tekening nr
V-326s
schaal
1:50
datum
22-04-2022
wijz.
A