

Quatrebras Park Quartier III - fase 1

Badhoevedorp

Woningtype Pavot 6Ak, 6Aks, 6Bk en 6Bks

	project	getekend	schaal
	65 woningen Quatrebras, Brink	status	datum
	omschrijving	definitief	22-04-2022
	verkoop tekeningen	project nr	
	voorblad	09423	
		tekening nr	wijz.
		V-100	A

Renvooi:


Algemeen:

b	boiler
hwa	hemelwaterafvoer
no	noodoverstort

Installaties:

	vermoedelijk plaats en afmeting radiator
	verdeler vloerverwarming
	ruimte voorzien van vloerverwarming
	mechanische afzuigpunt (plafond)
	mechanische toevoerpunt (plafond)
	mechanische afzuigpunt (wand)
	douche
	kraan


Wanden:

 	gipsblokken
	gipsblokken ≥32dB

Elektra:


	rookmelder (plafond)
	aansluitpunt UTP-RJ45
	thermostaat
	drukknoop deurbel
	zoemer deurbel
	plafondlichtpunt
	wandlichtpunt
	wandlichtpunt met armatuur
	wandlichtpunt met armatuur op schemerschakelaar
	schakelaar
	serieschakelaar
	wisselschakelaar
	wandcontactdoos enkel
	wandcontactdoos dubbel
	meterkast

Overig:

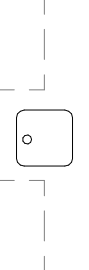	opstelplaats wasmachine
	opstelplaats wasdroger
	keukenblok
	kruipluik
	vlioztrap


Draairichting ramen / deuren:

hangzijde = scharnierzijde

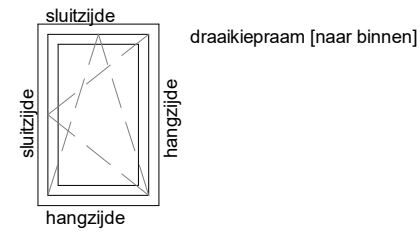

Deuren:

	schuifvleugel van de schuifpui
	zelfsluitende deur
	brandwerende deur

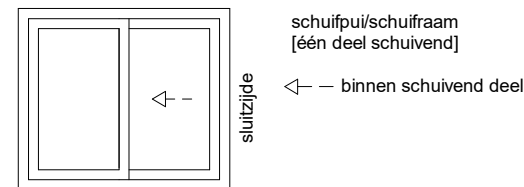


project	65 woningen Quatrebras, Brink
omschrijving	renvooi

getekend KEy status definitief	schaal 1:50 datum 22-04-2022
project nr 09423 tekening nr V-103	wijz. A


Alleen bij blok 4: 5 extra PV panelen op voorzijde




voorgevel - blok 2/4

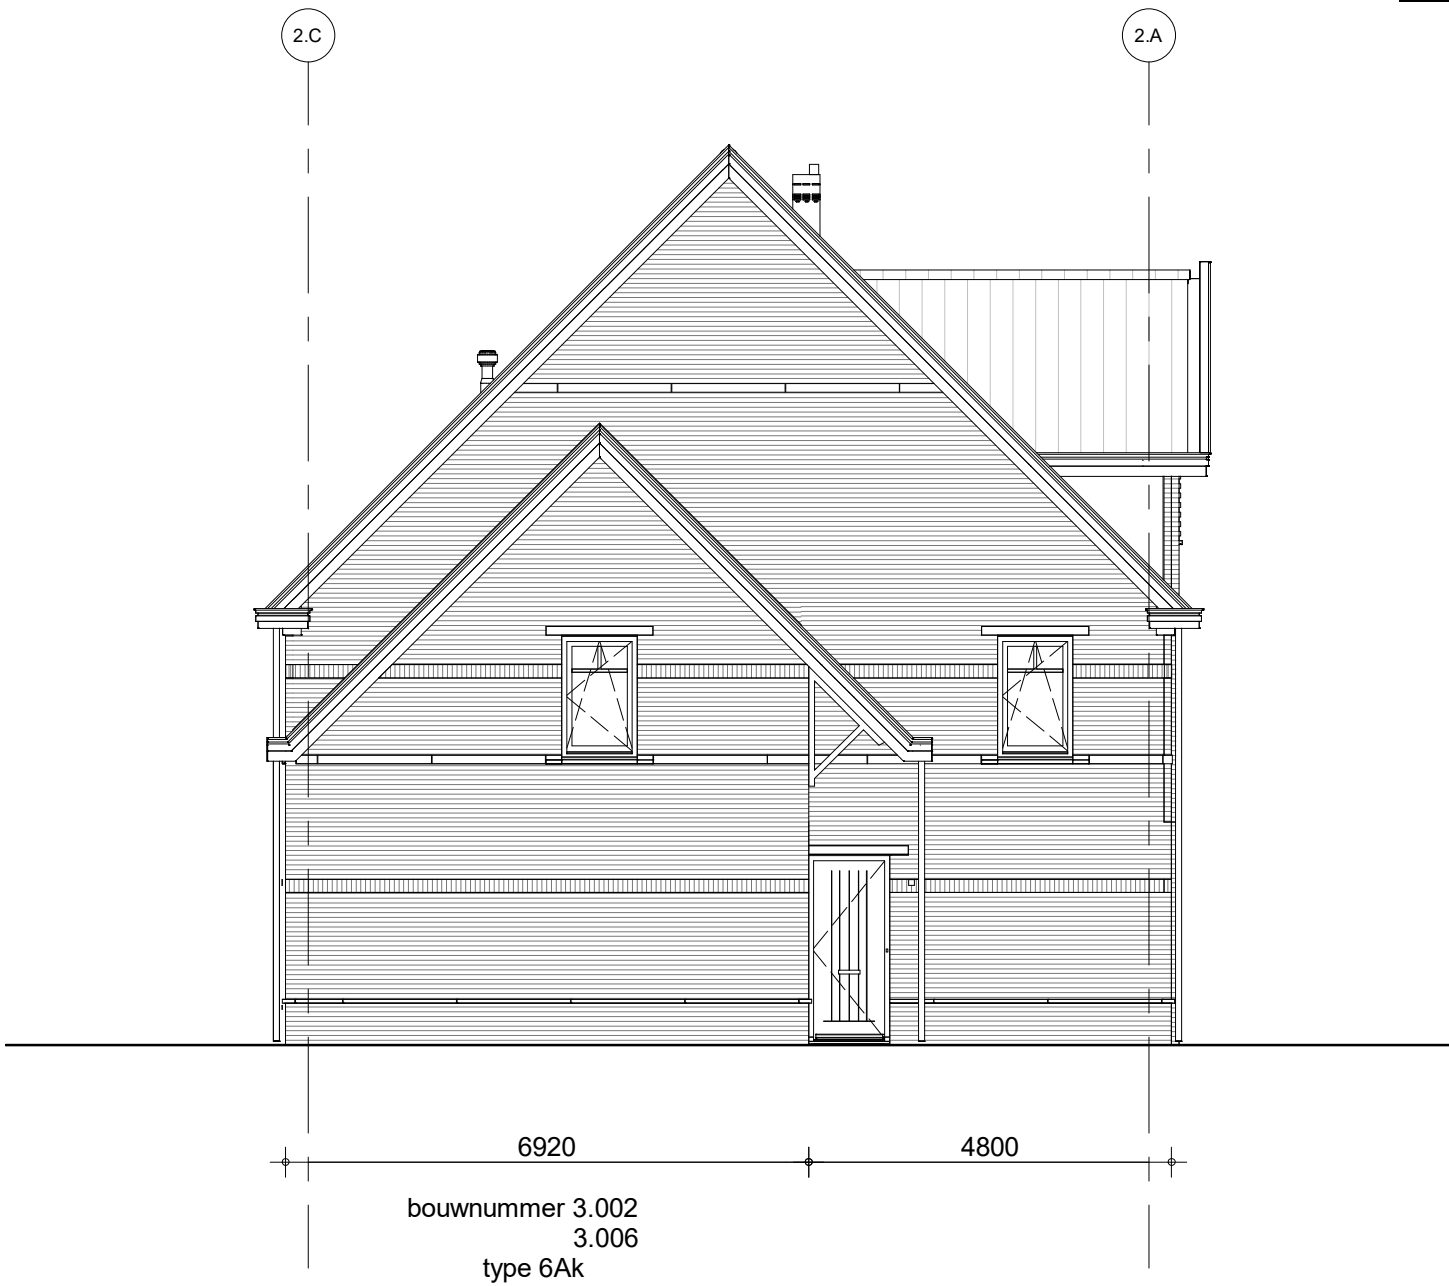

linkerzijgevel - blok 2/4

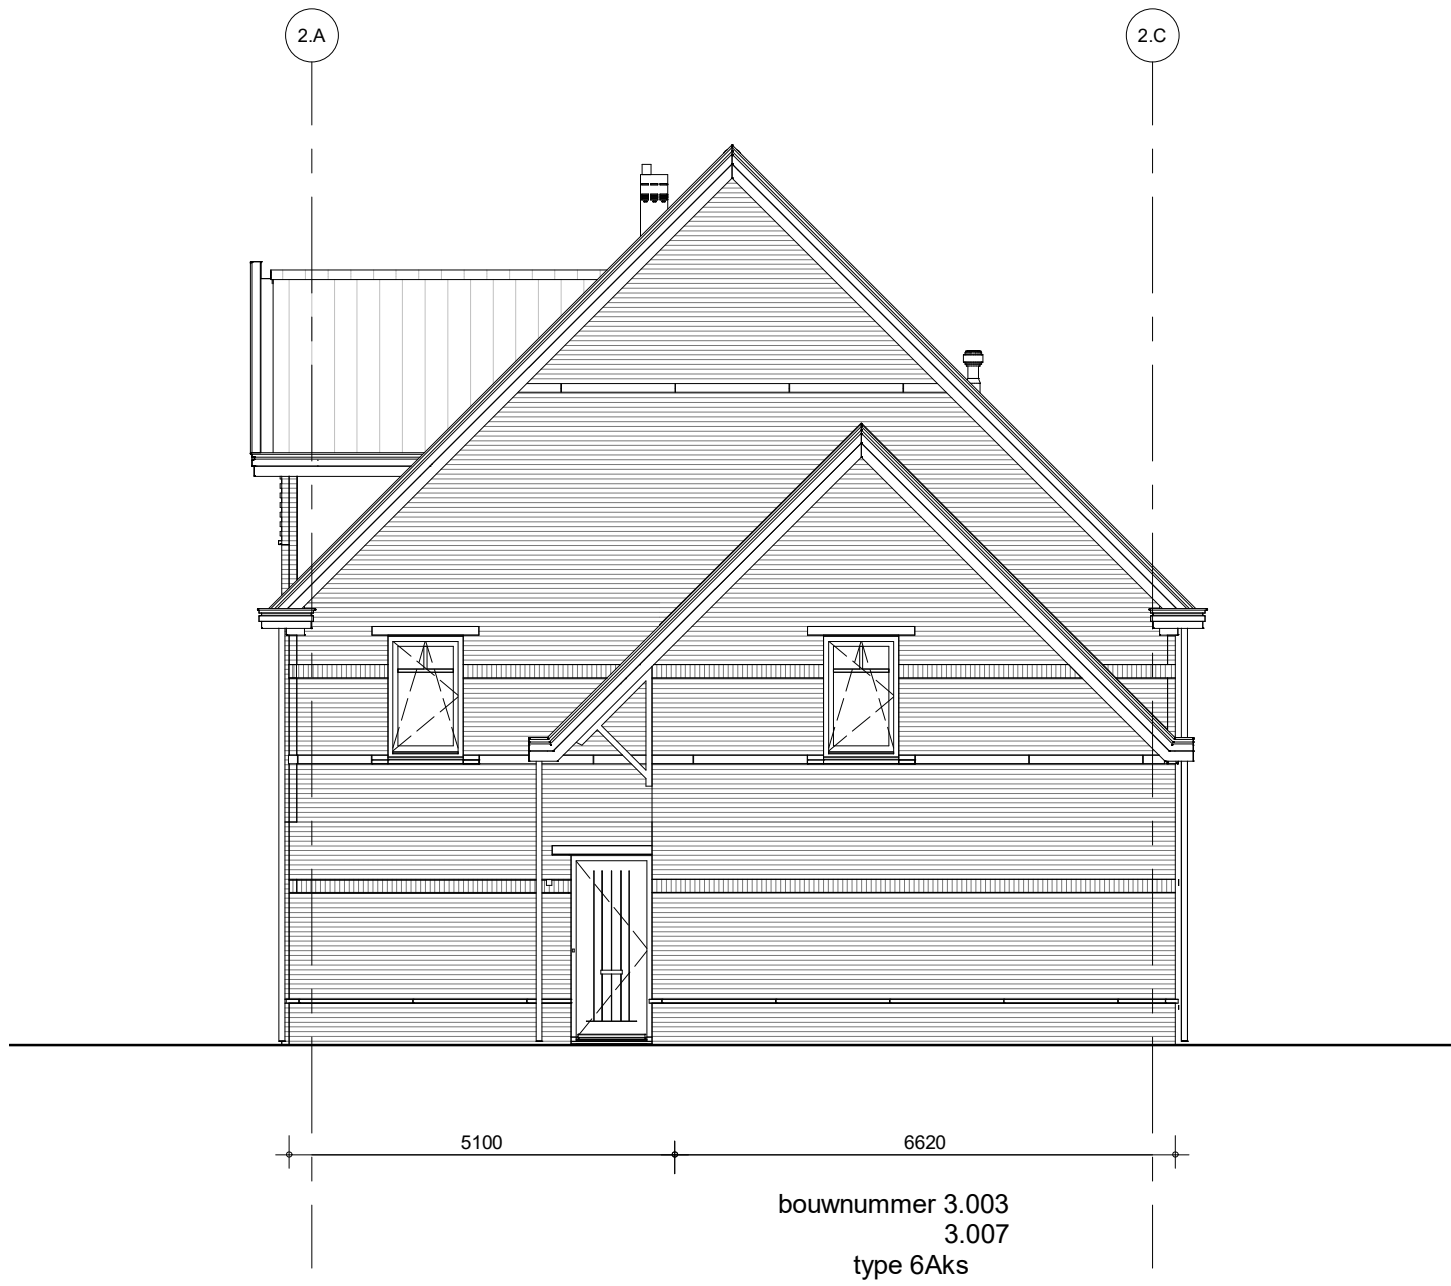


rechterzijgevel - blok 2/4

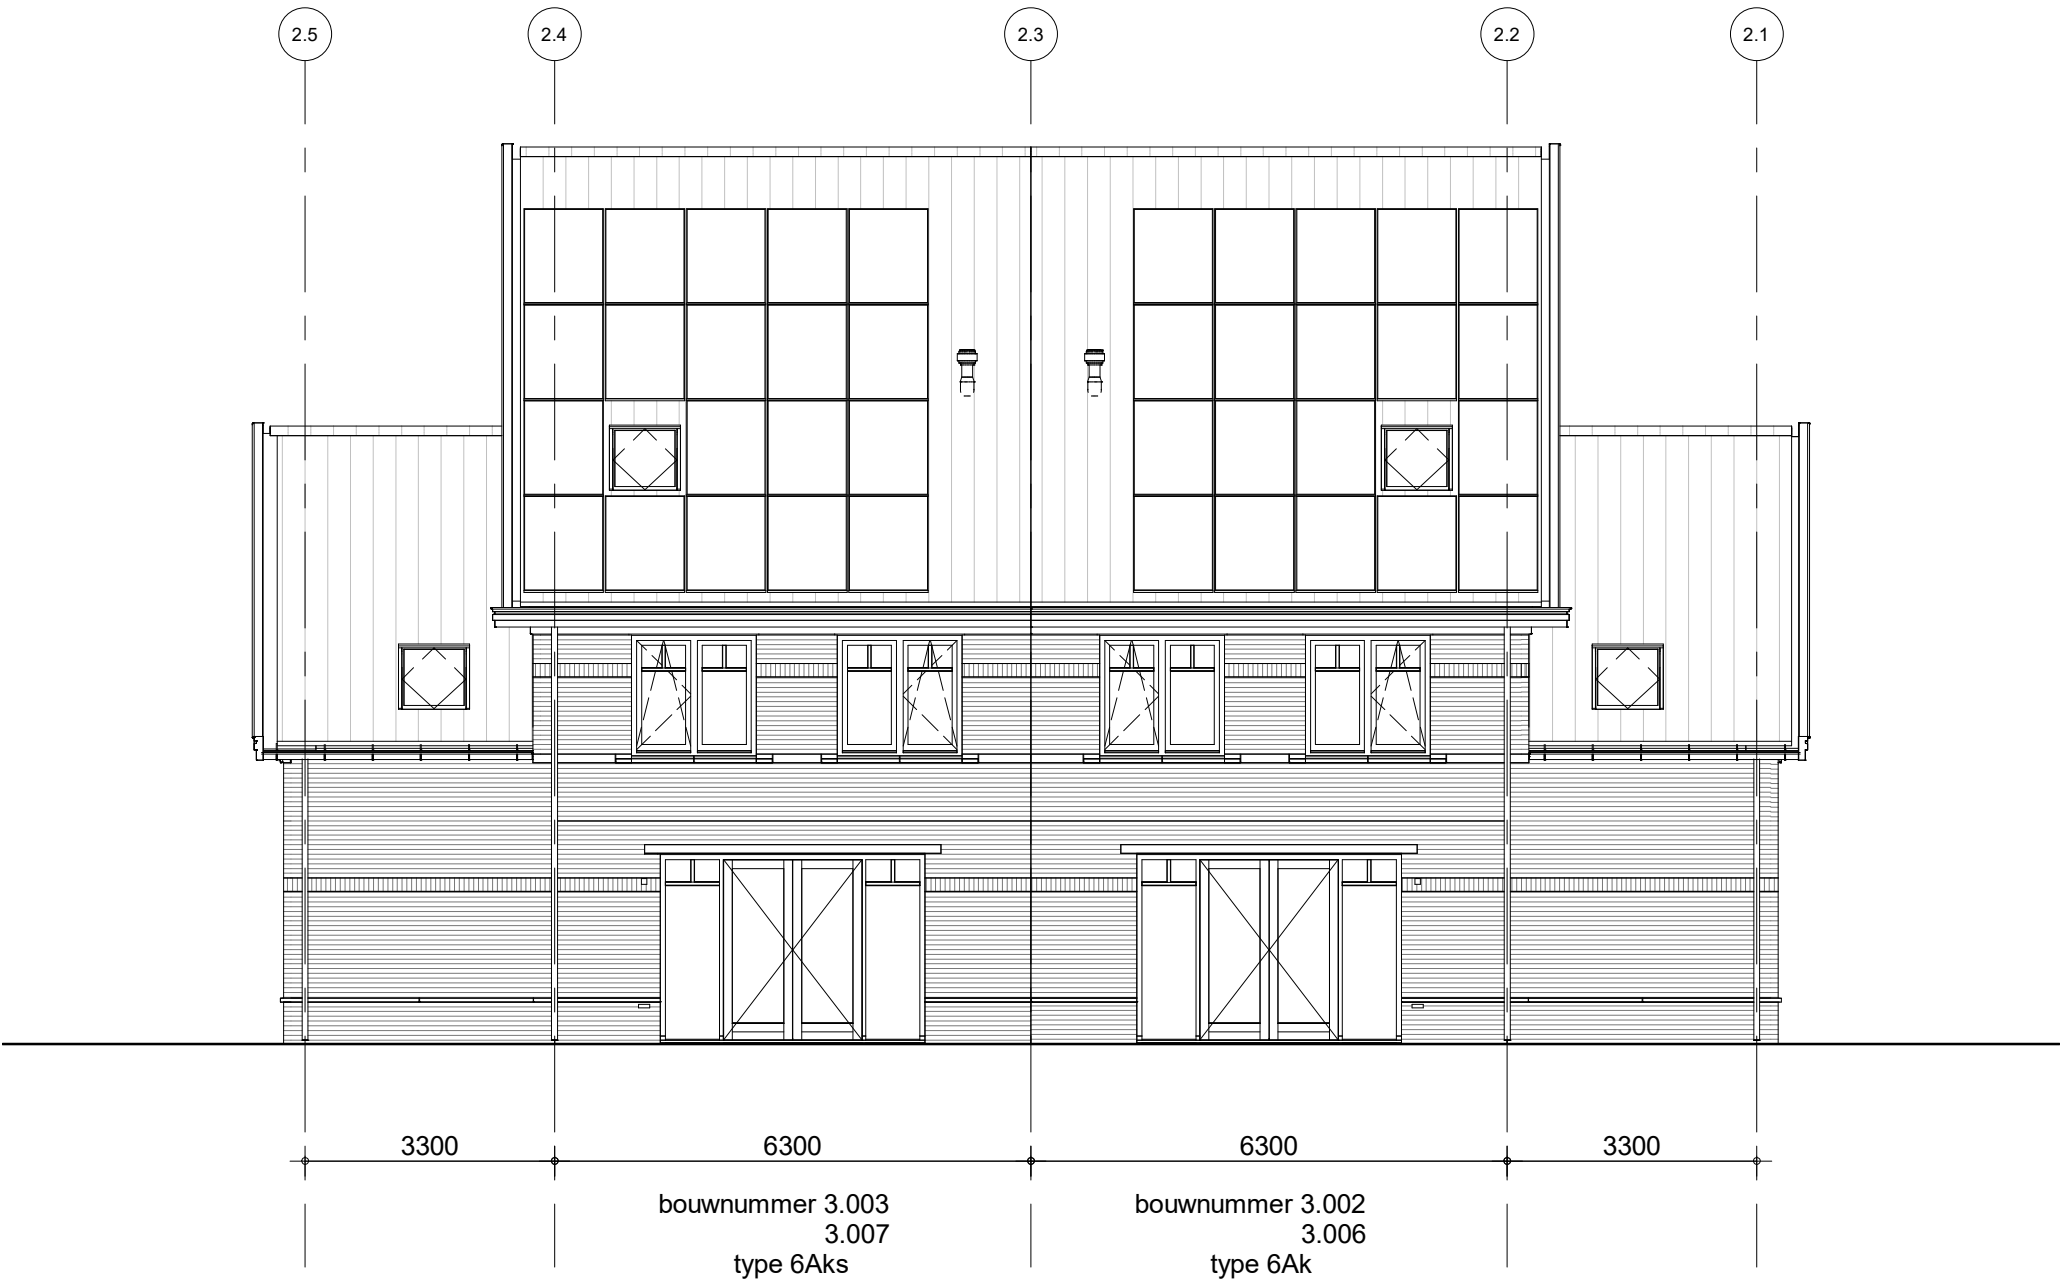


achtergevel - blok 2/4

Het aantal PV panelen is indicatief, het aantal panelen volgt uit de BENG berekeningen

	project 65 woningen Quatrebras, Brink	getekend TH	schaal 1:100
	omschrijving Geveloverzichten blok 2 en 4 type 6Ak	status definitief	datum 22-04-2022
	project nr 09423	tekening nr V-506A	wijz. A
			formaat: A3s

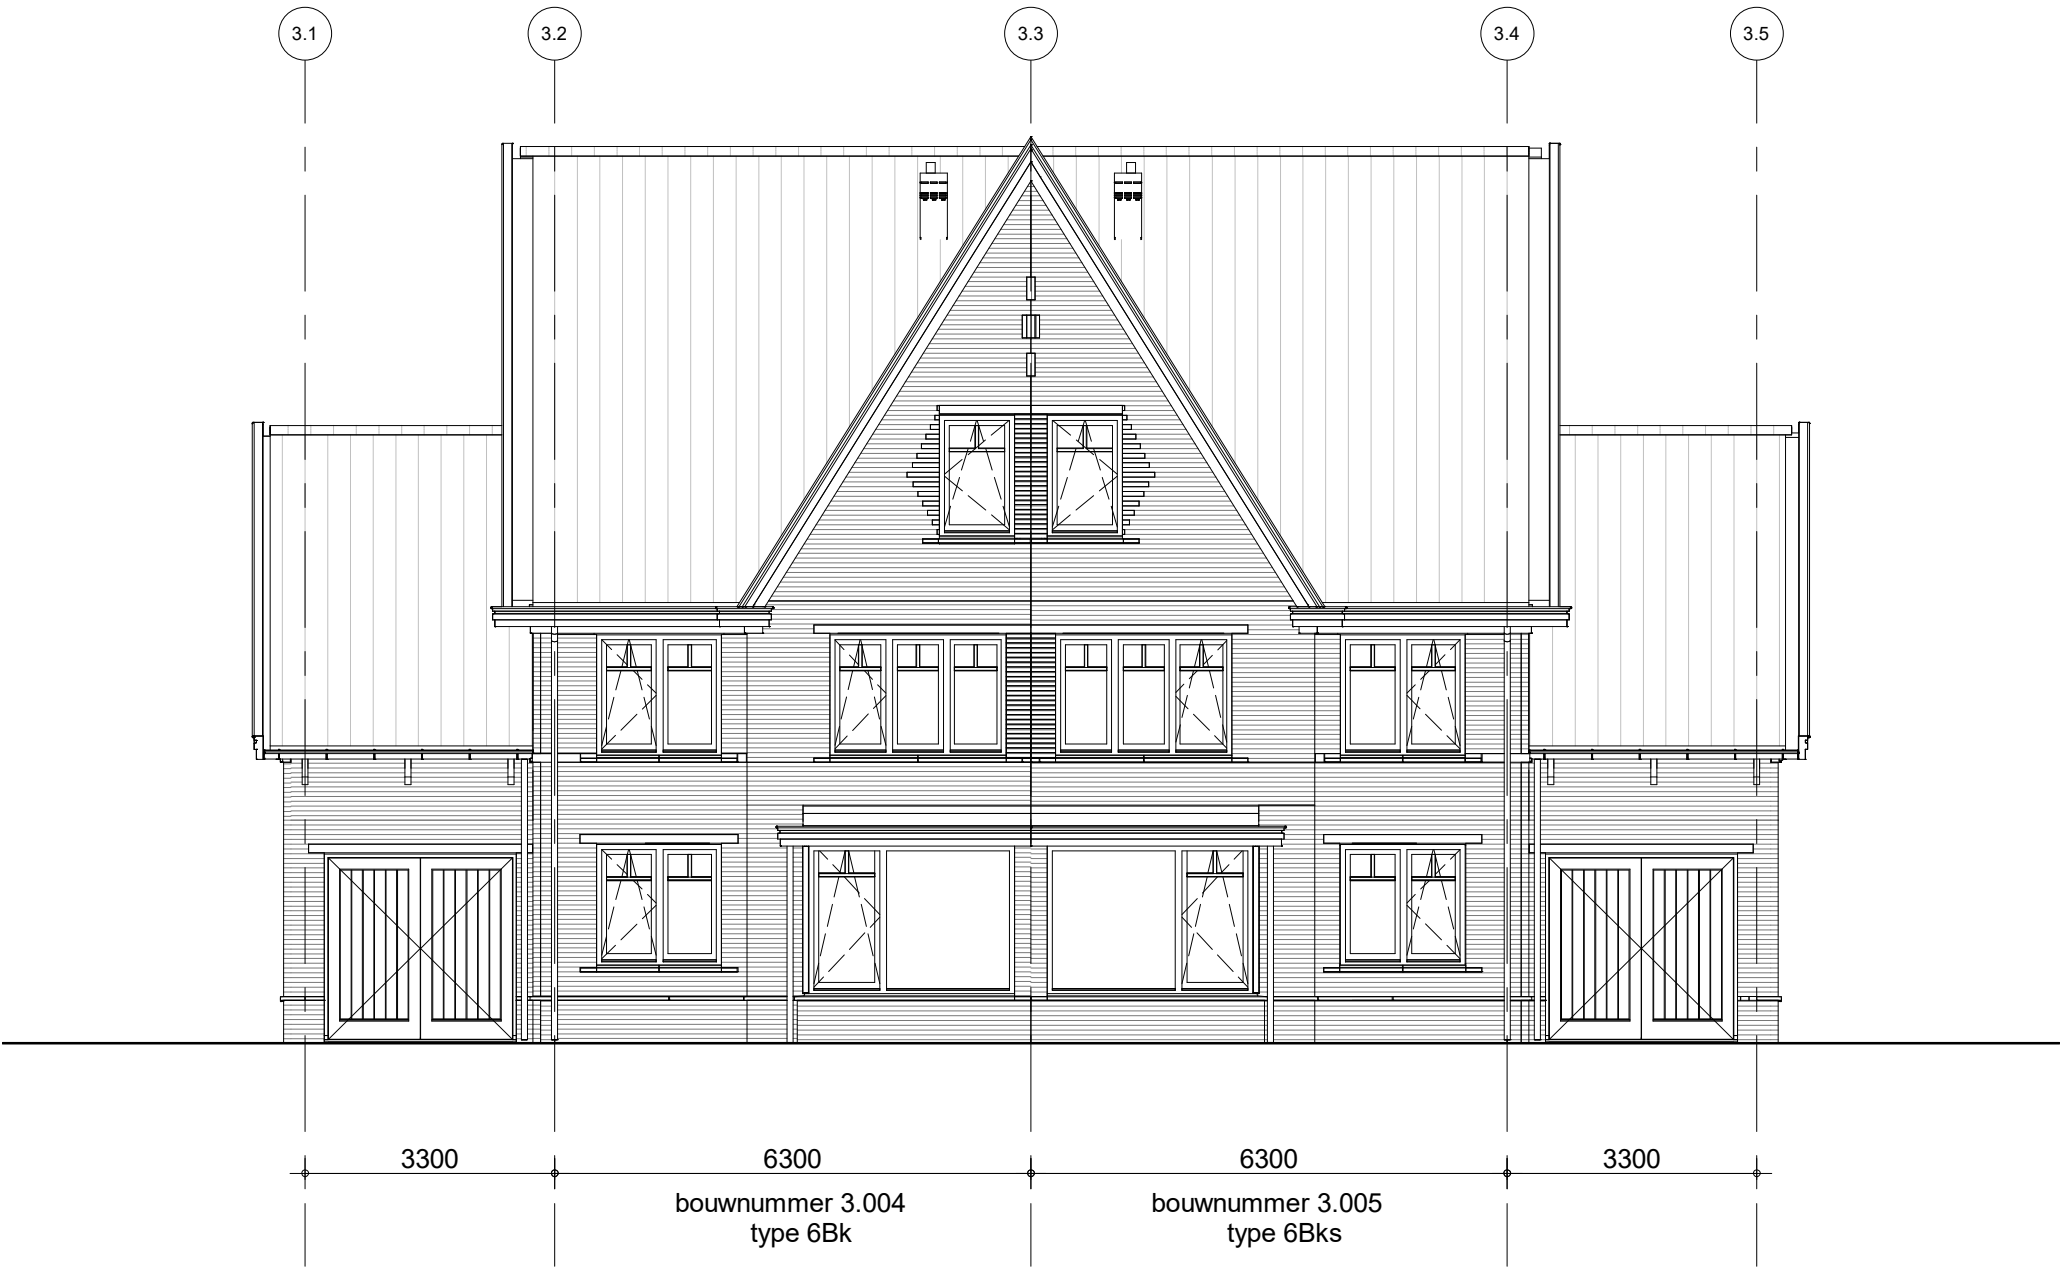


voorgevel - blok 3

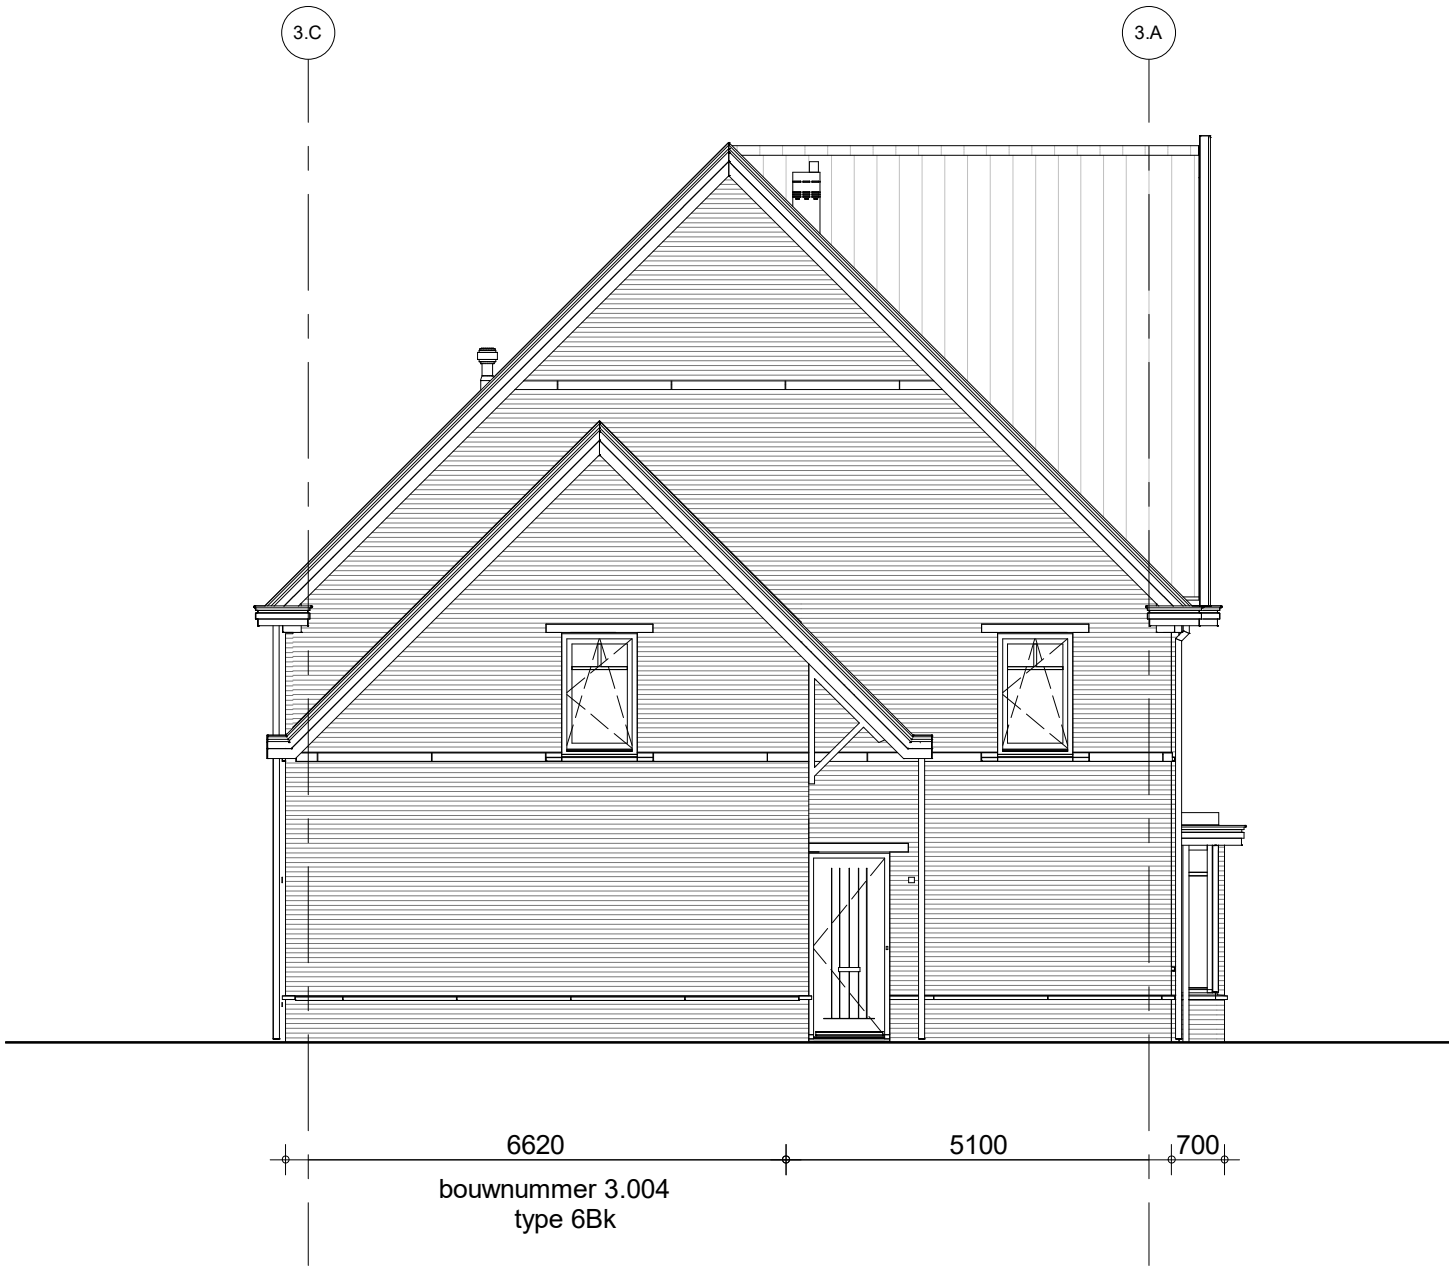

linkerzijgevel - blok 3




rechterzijgevel - blok 3

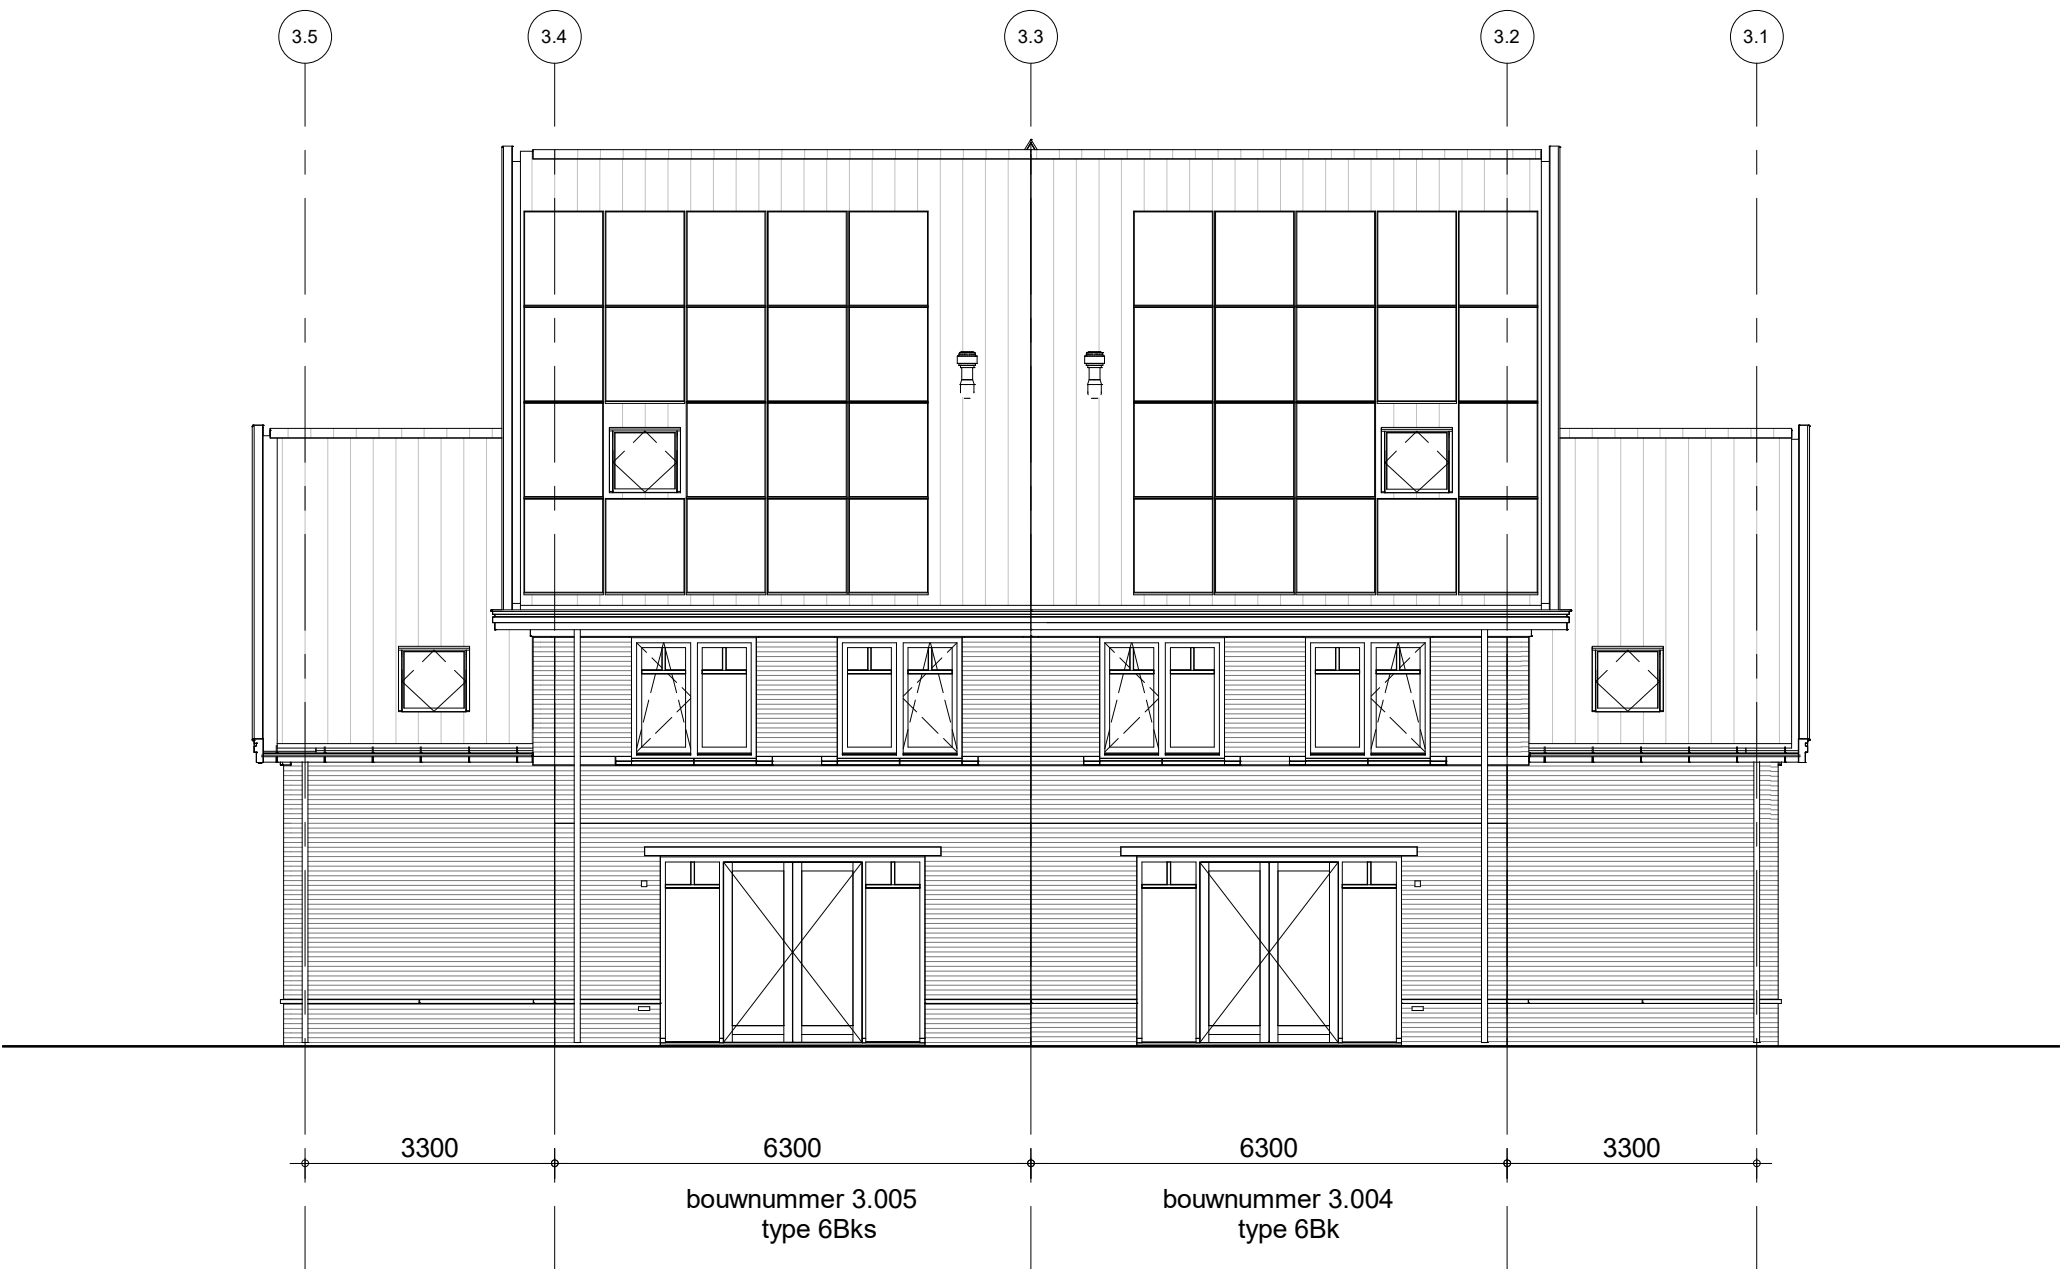

achtergevel - blok 3

Het aantal PV panelen is indicatief, het aantal panelen volgt uit de BENG berekeningen

	project	65 woningen Quatrebras, Brink	getekend	TH	schaal	1:100
	omschrijving	Geveloverzichten blok 3	status		datum	22-04-2022
	project nr	09423	tekening nr	V-506B	wijz.	A
					formaat	A3s

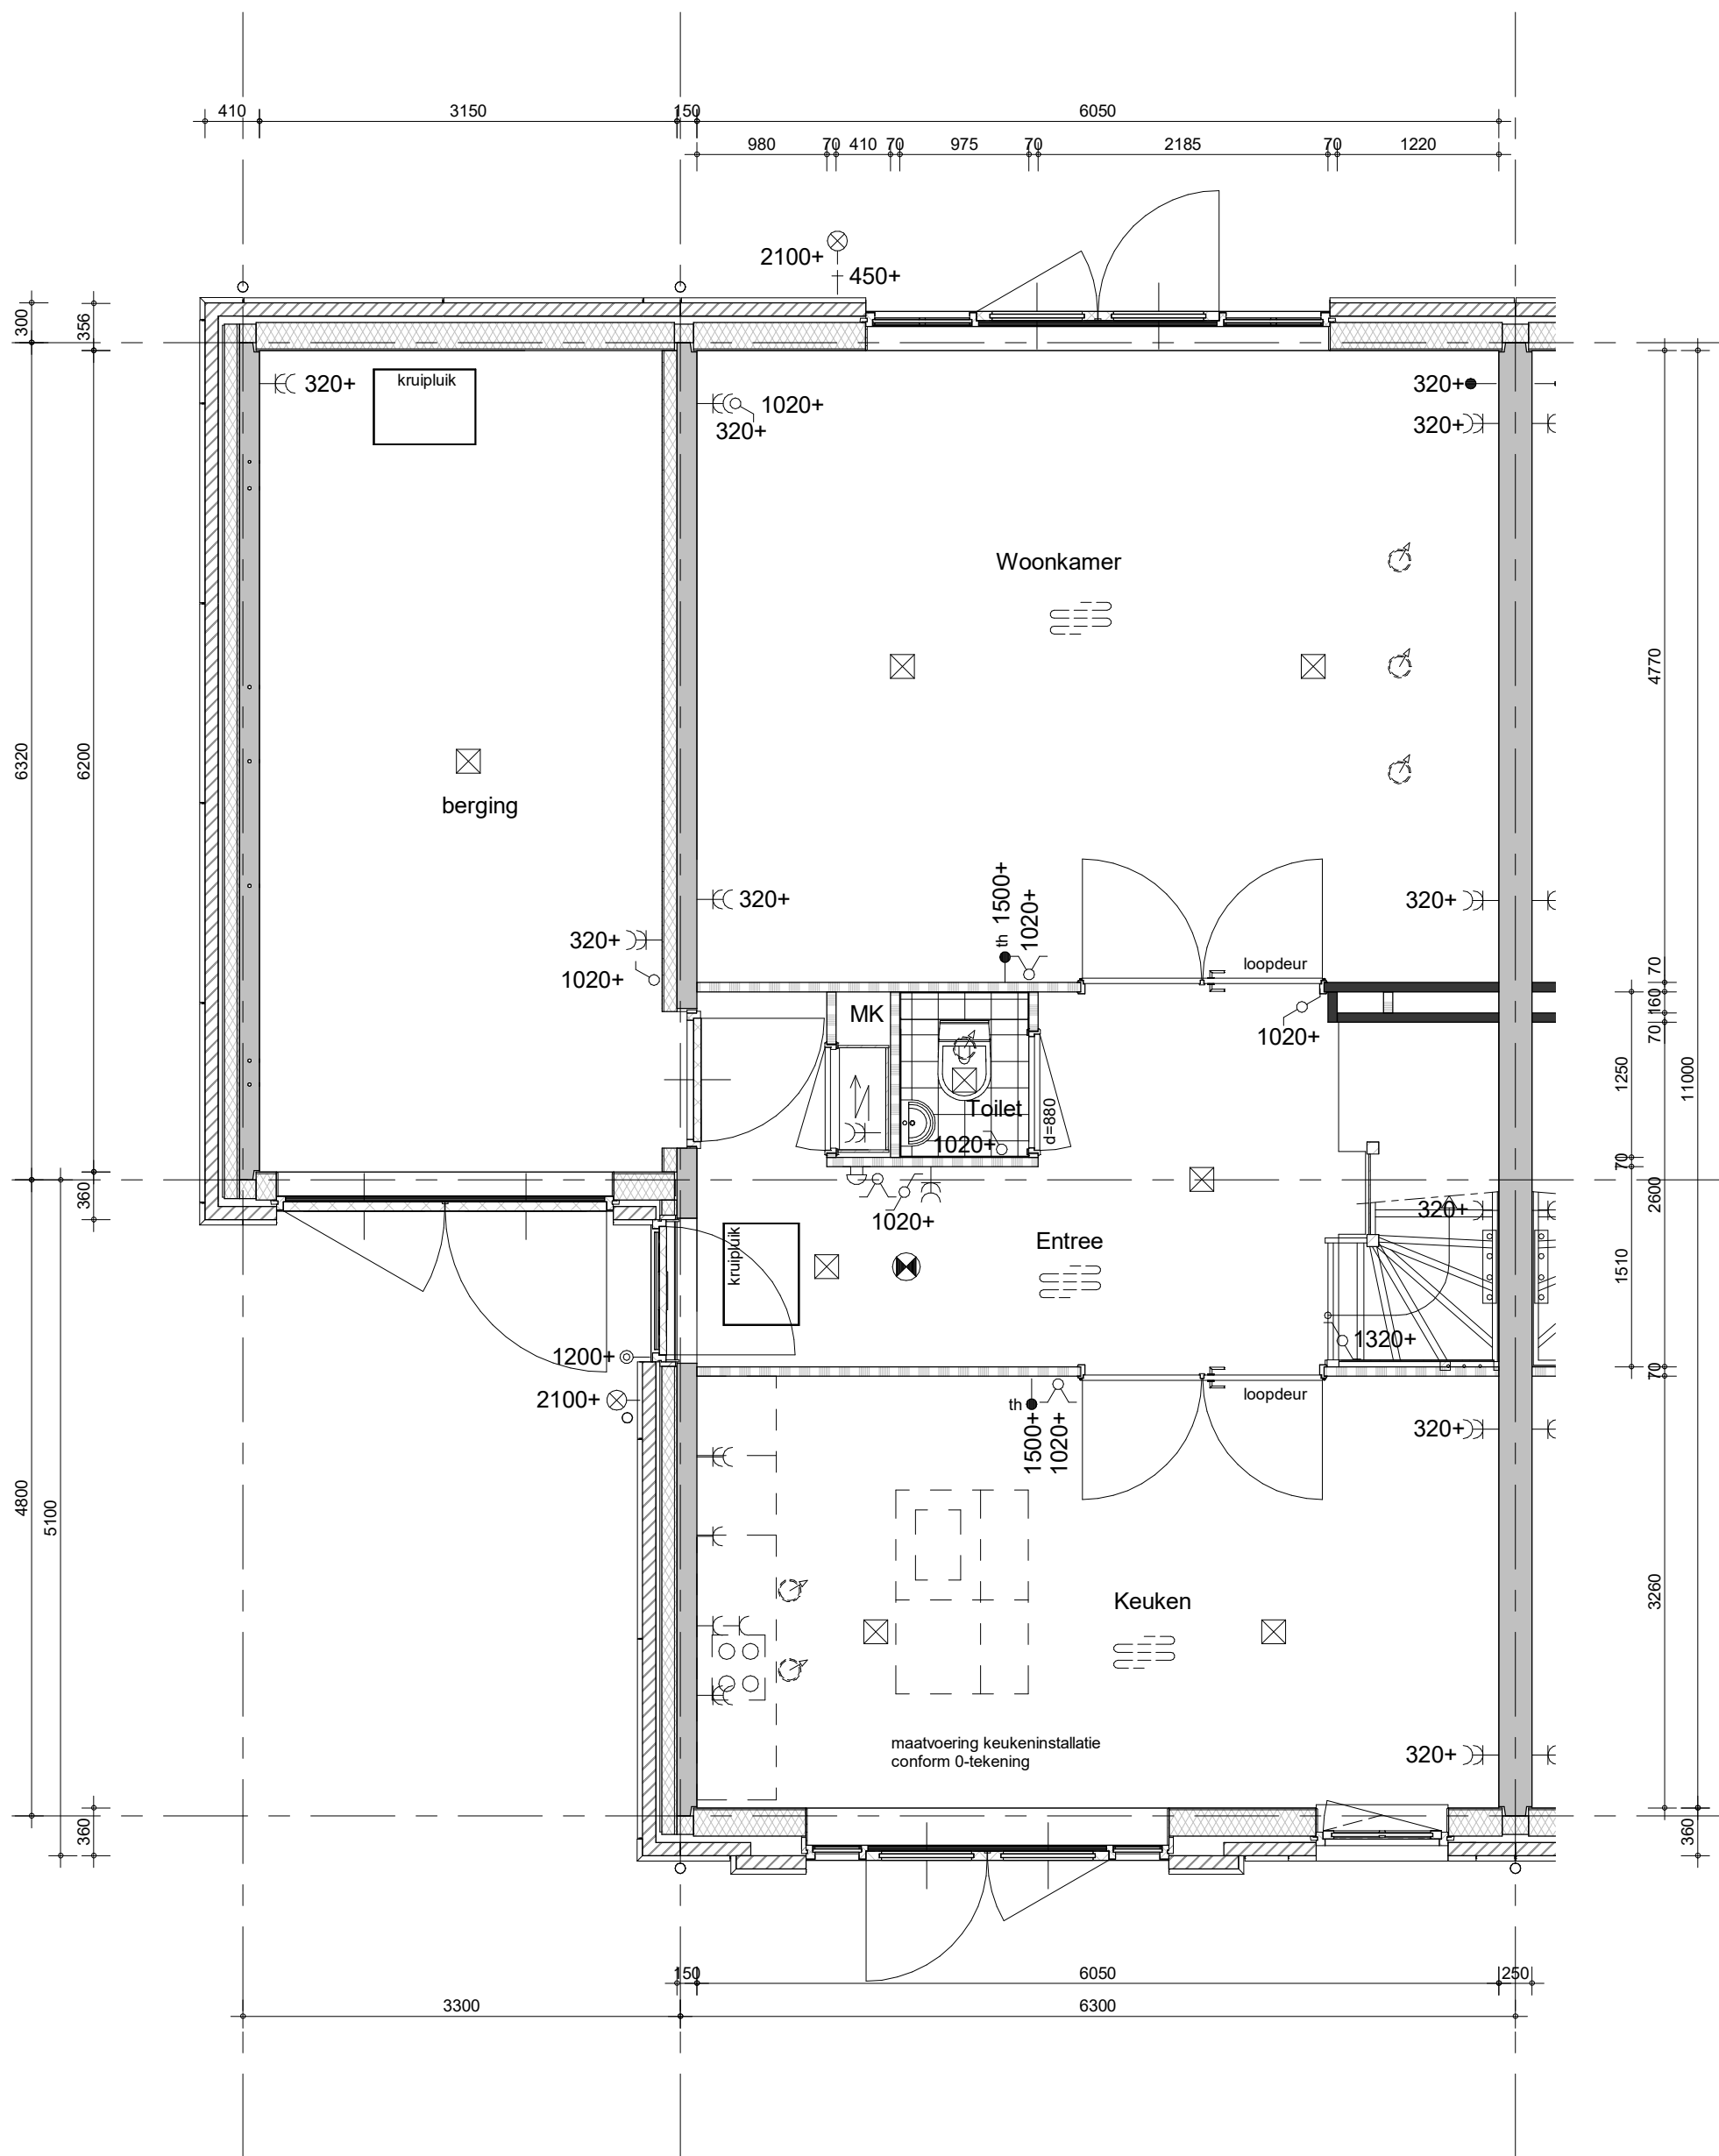

bouwnummers 3.002, 3.006 (als getekend)



project
65 woningen Quatrebras, Brink
omschrijving
type 6Ak
begane grond

getekend
KEY
status
definitief
project nr
09423
tekening nr
V-301
schaal
1:50
datum
22-04-2022
wijz.
A


bouwnummers 3.002, 3.006 (als getekend)



project
65 woningen Quatrebras, Brink
omschrijving
type 6Ak
1e verdieping

getekend
KEY
status
definitief
project nr
09423
tekening nr
V-302
schaal
1:50
datum
22-04-2022
wijz.
A

formaat: A3s

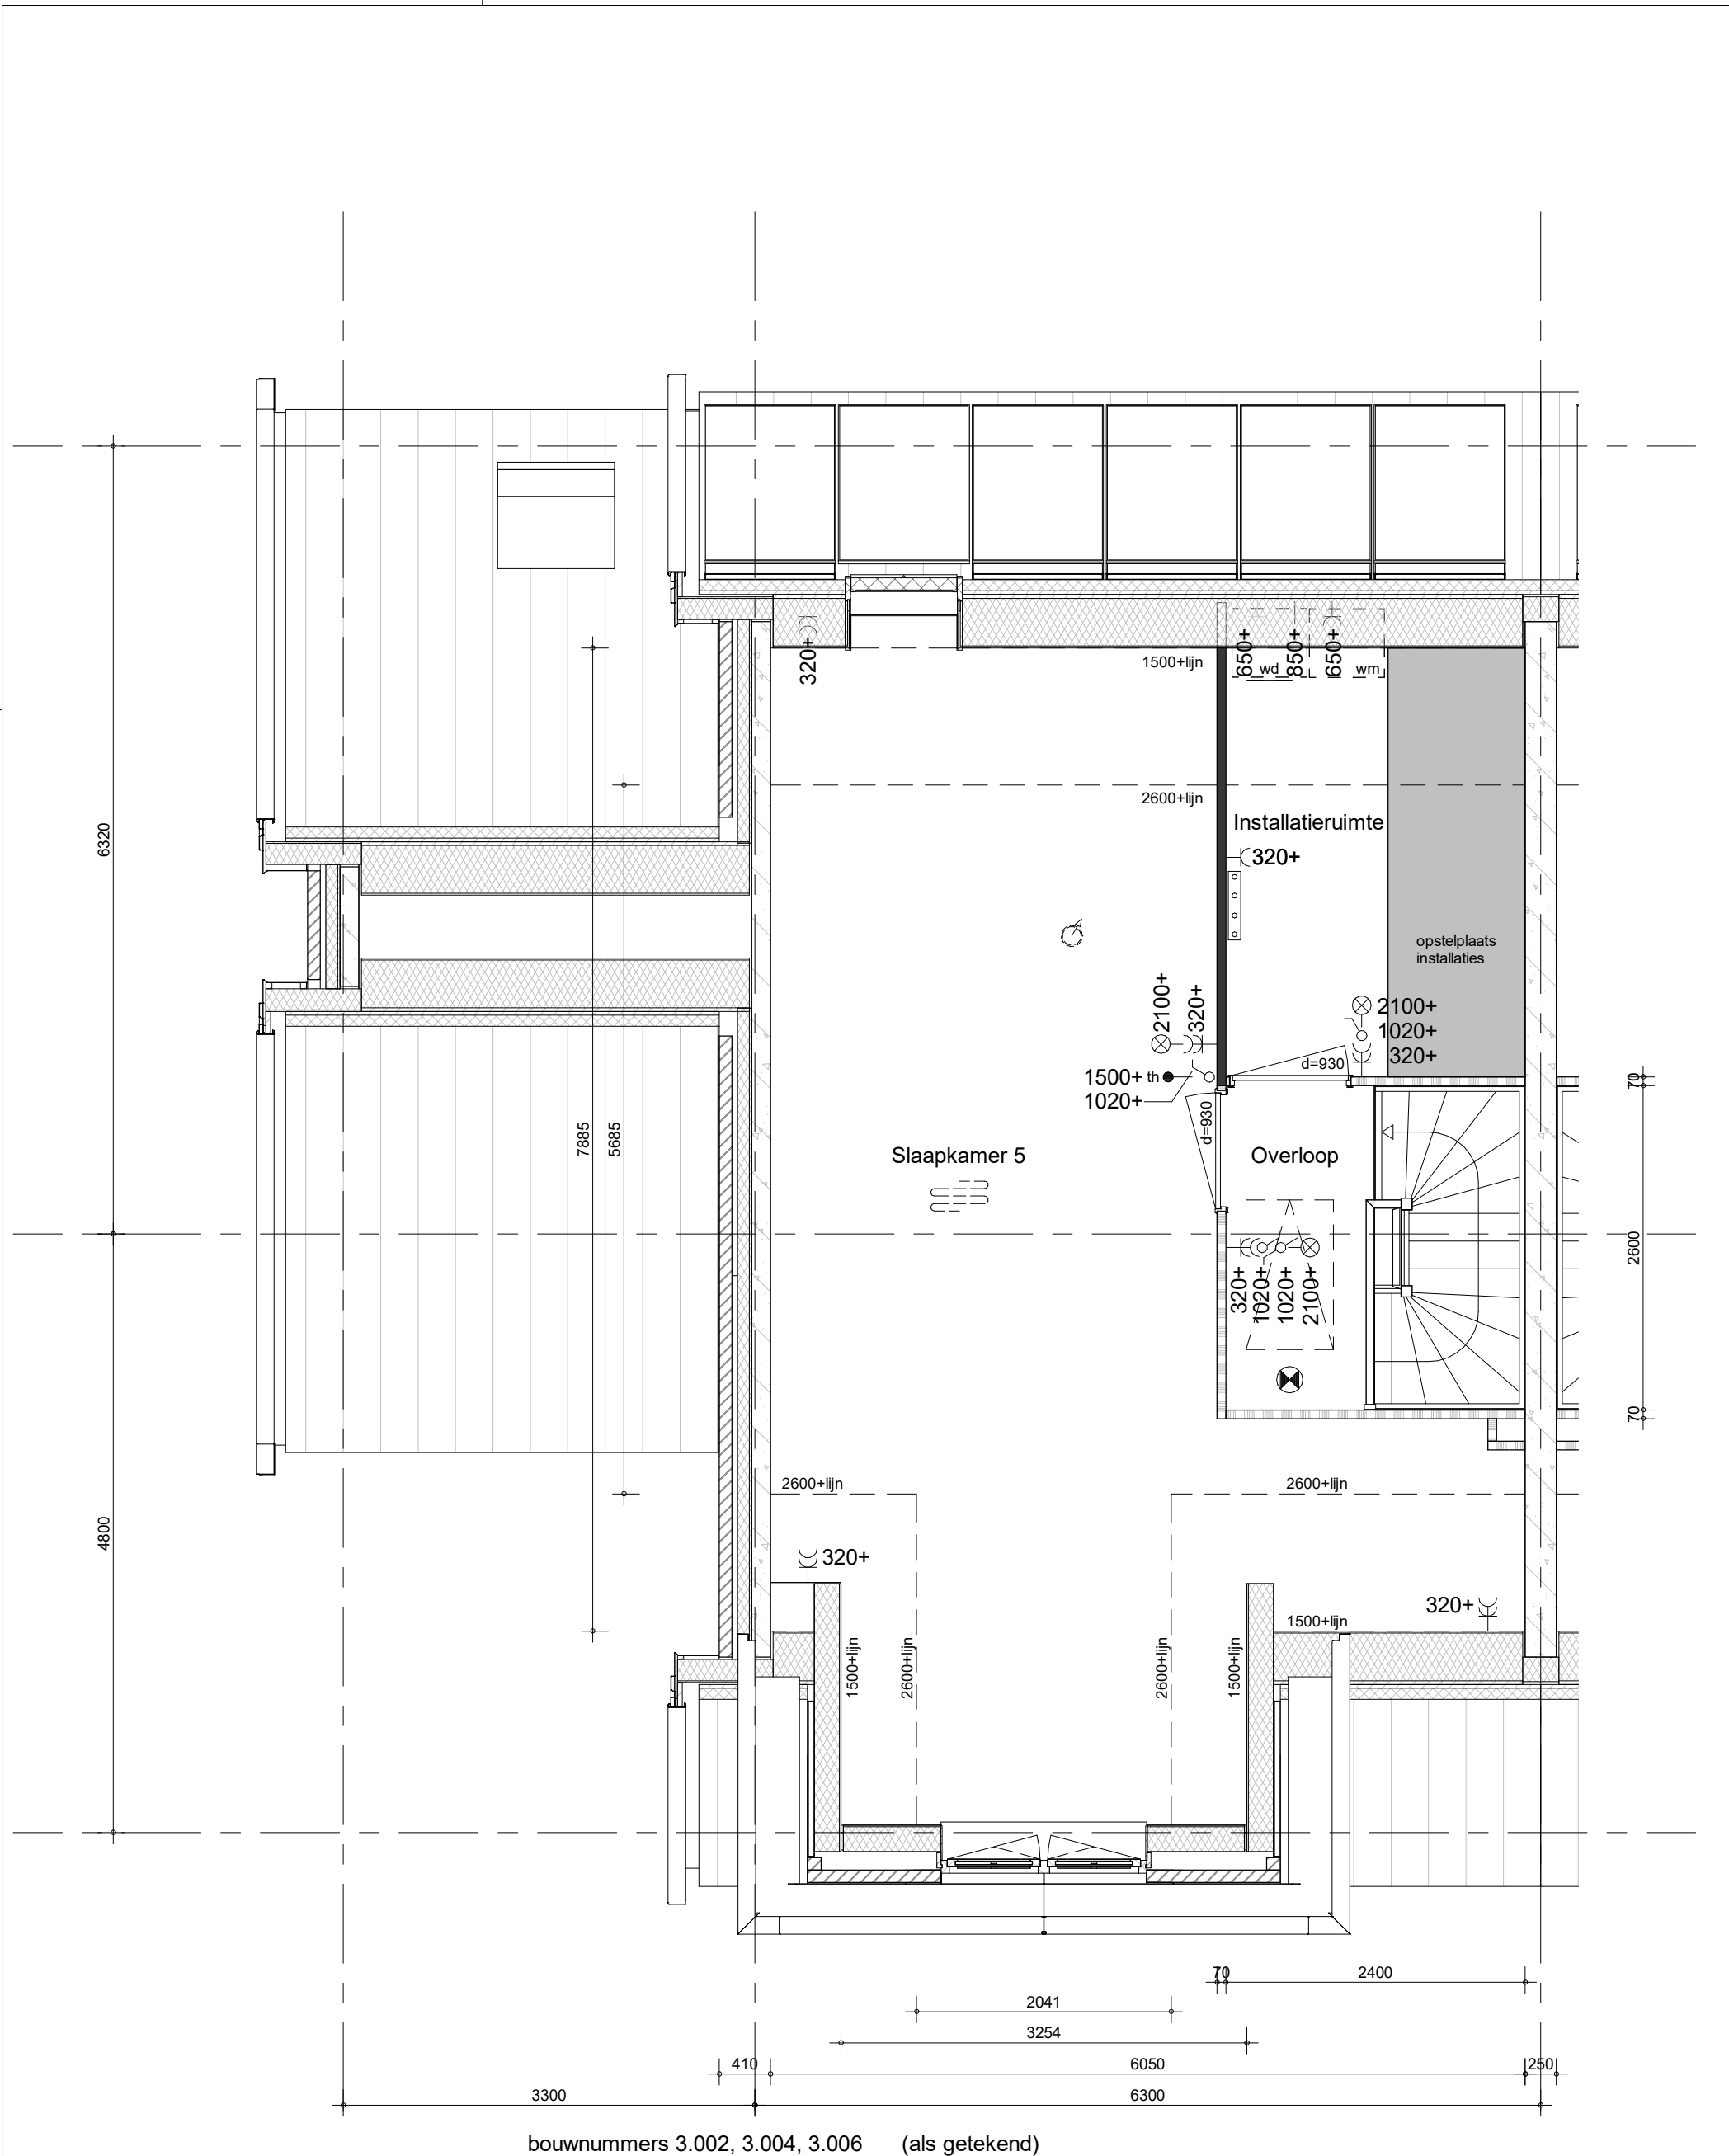


bouwnummers 3.002, 3.004, 3.006 (als getekend)



project
65 woningen Quatrebras, Brink
omschrijving
type 6Ak
2e verdieping

getekend
KEY
status
definitief
project nr
09423
tekening nr
V-303
schaal
1:50
datum
22-04-2022
wijz.
A

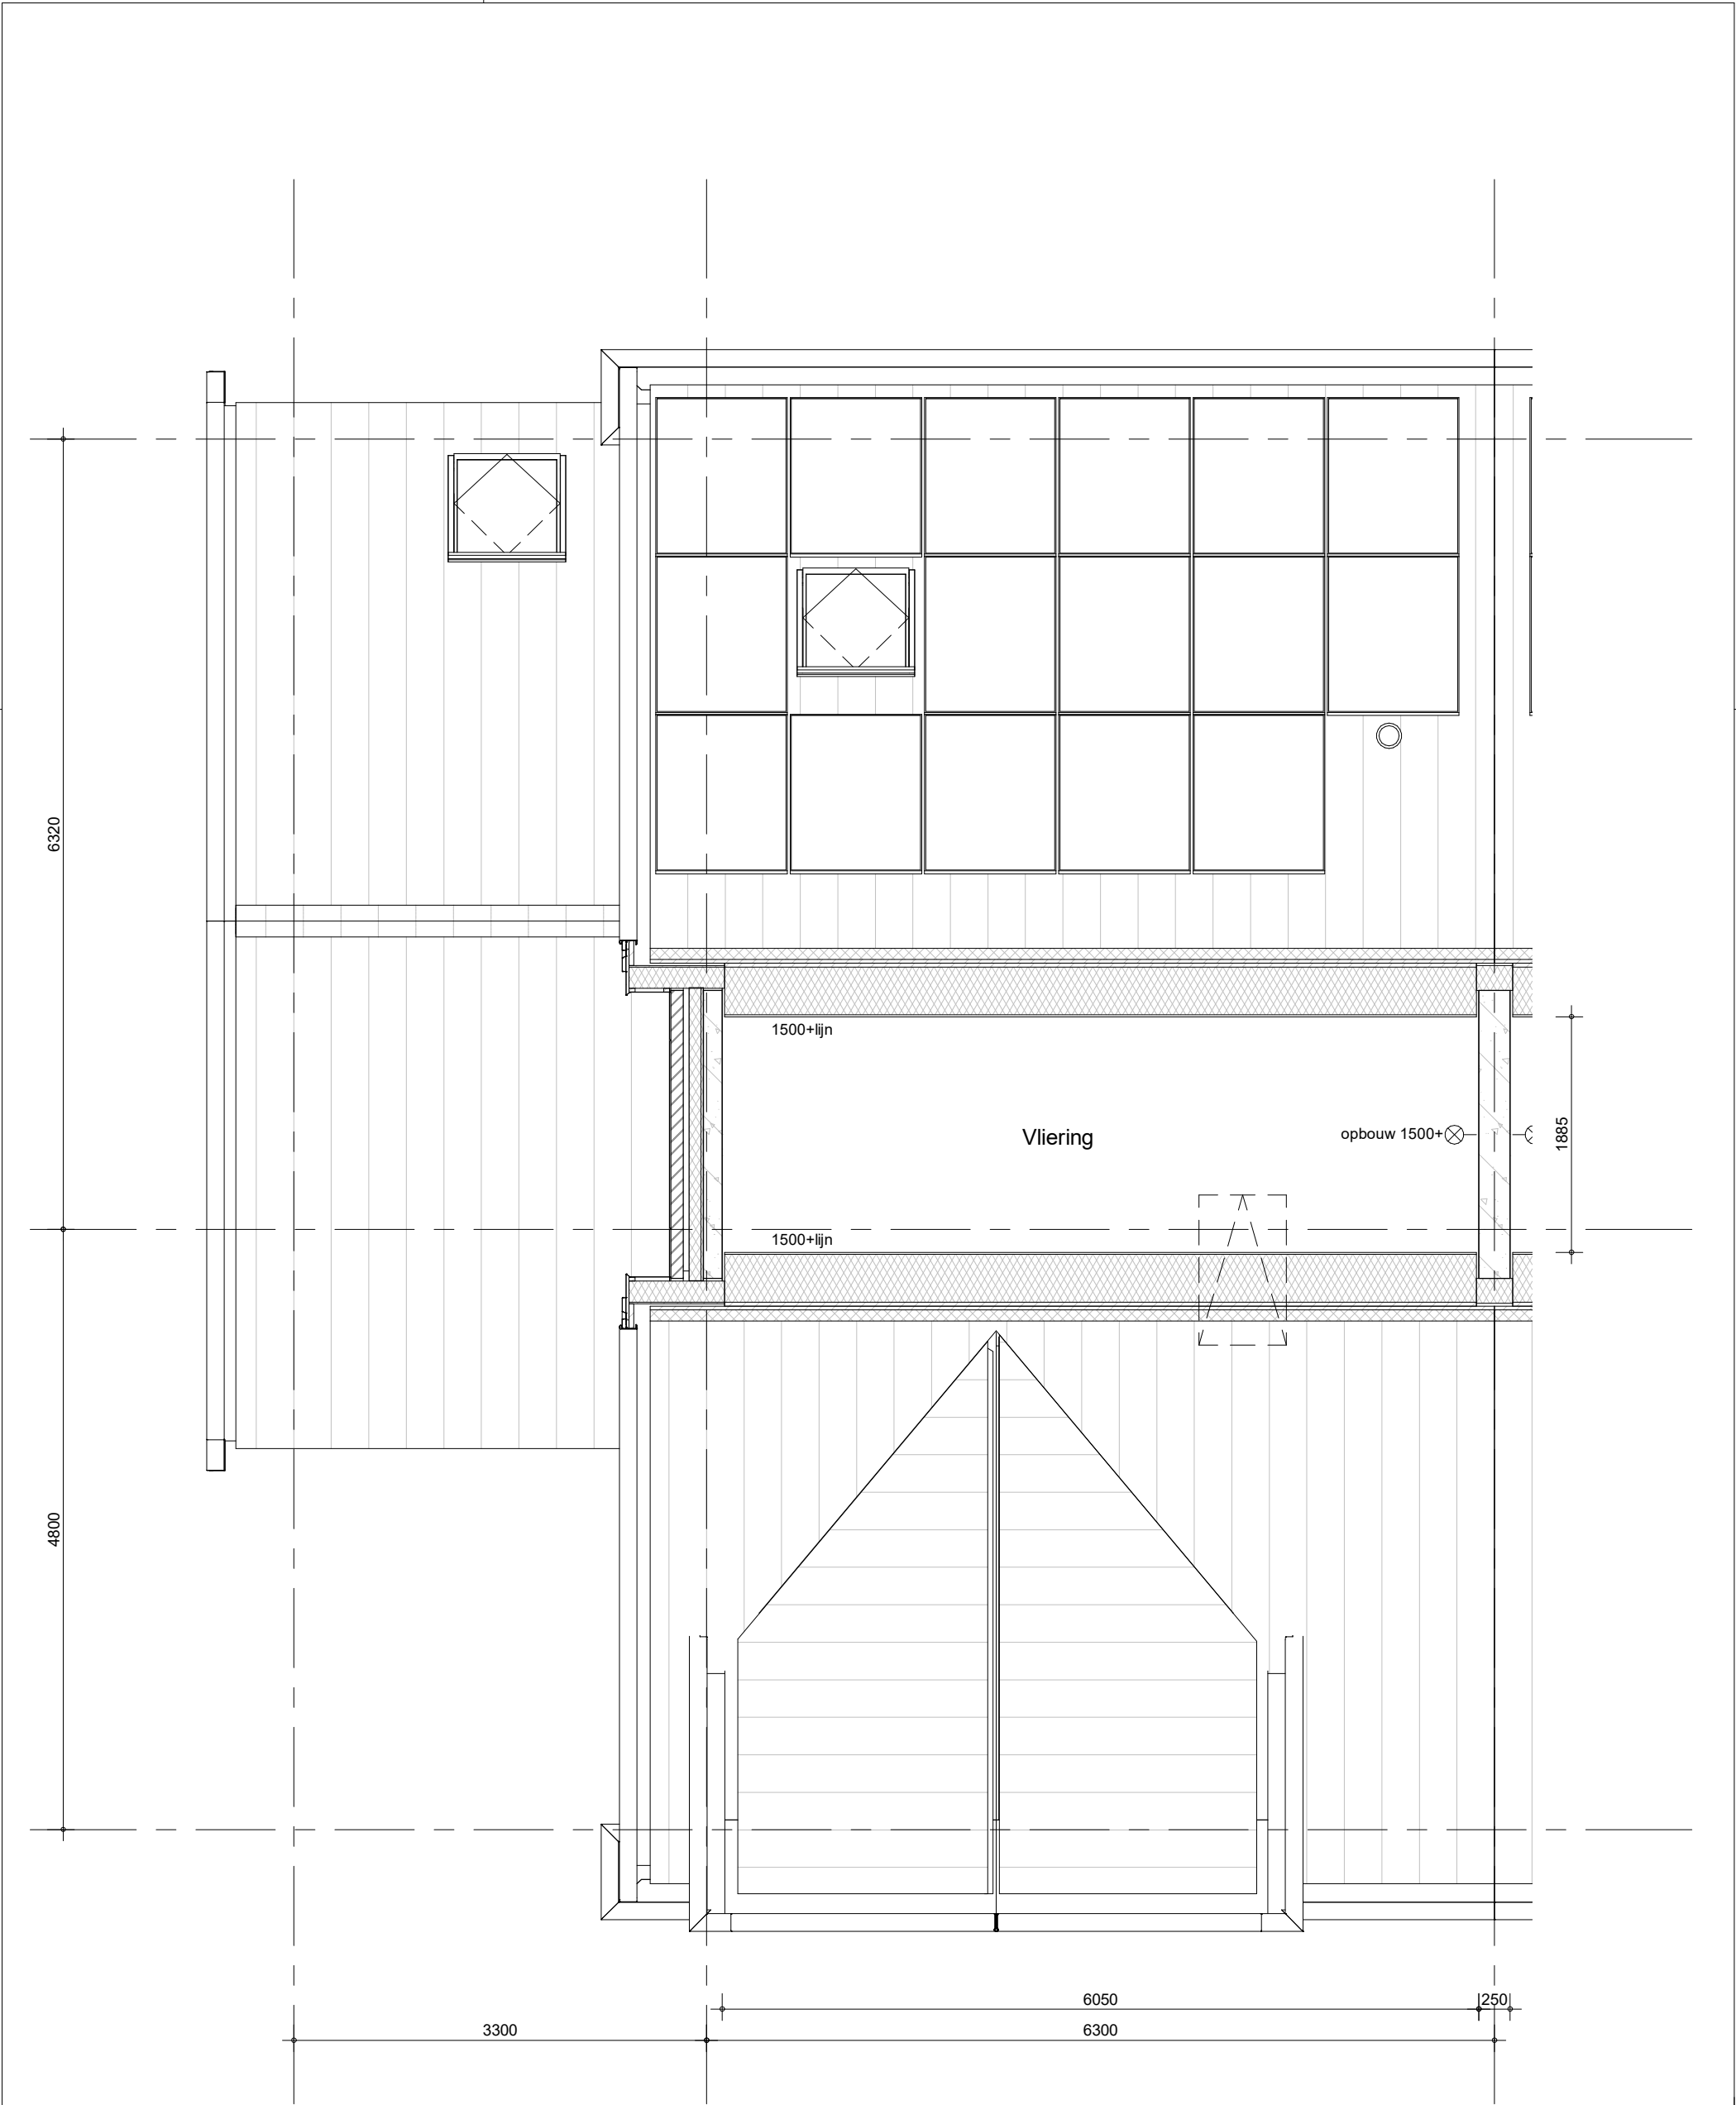


bouwnummers 3.002, 3.006 (als getekend)



project
65 woningen Quatrebras, Brink
omschrijving
type 6Ak
vliering

getekend KEy status definitief	project nr 09423 tekening nr V-304	schaal 1:50 datum 22-04-2022	wijz. A
---	--	---------------------------------------	-------------------

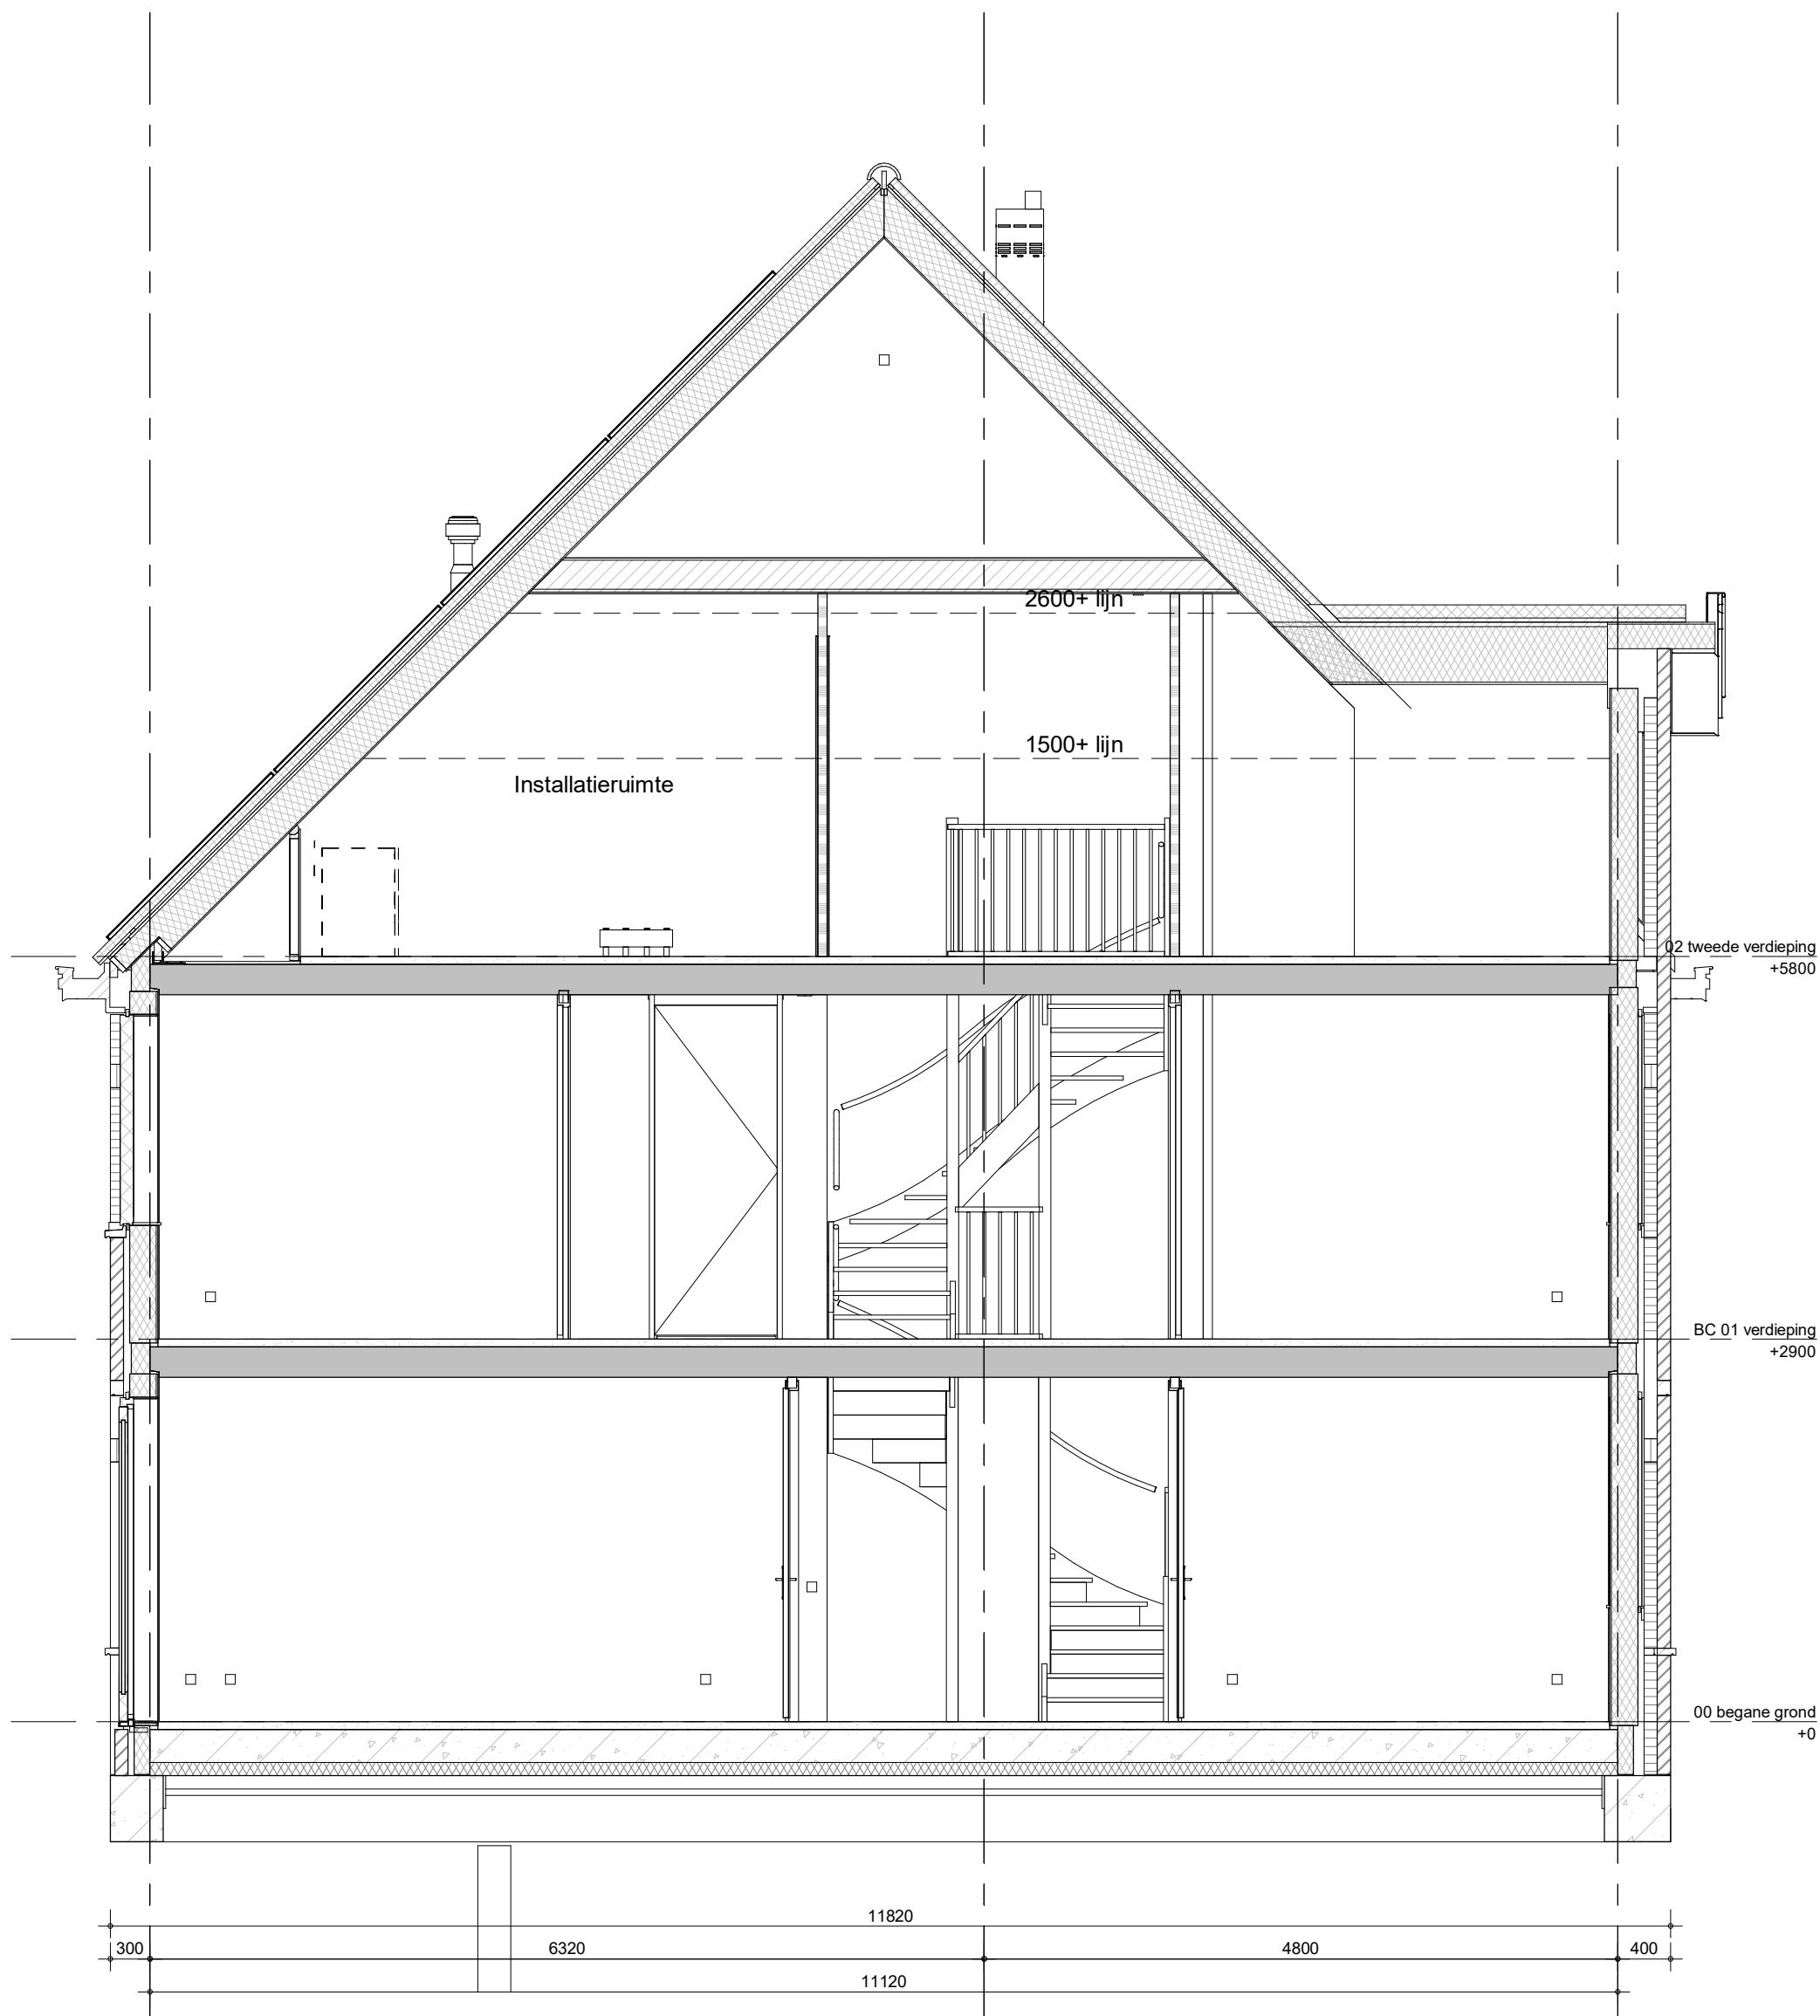

project
65 woningen Quatrebras, Brink

omschrijving
type 6Ak
doorsnede


getekend
KEY
status
definitief

project nr
09423

tekening nr
V-305

schaal
1:50
datum
22-04-2022

wijz.
A

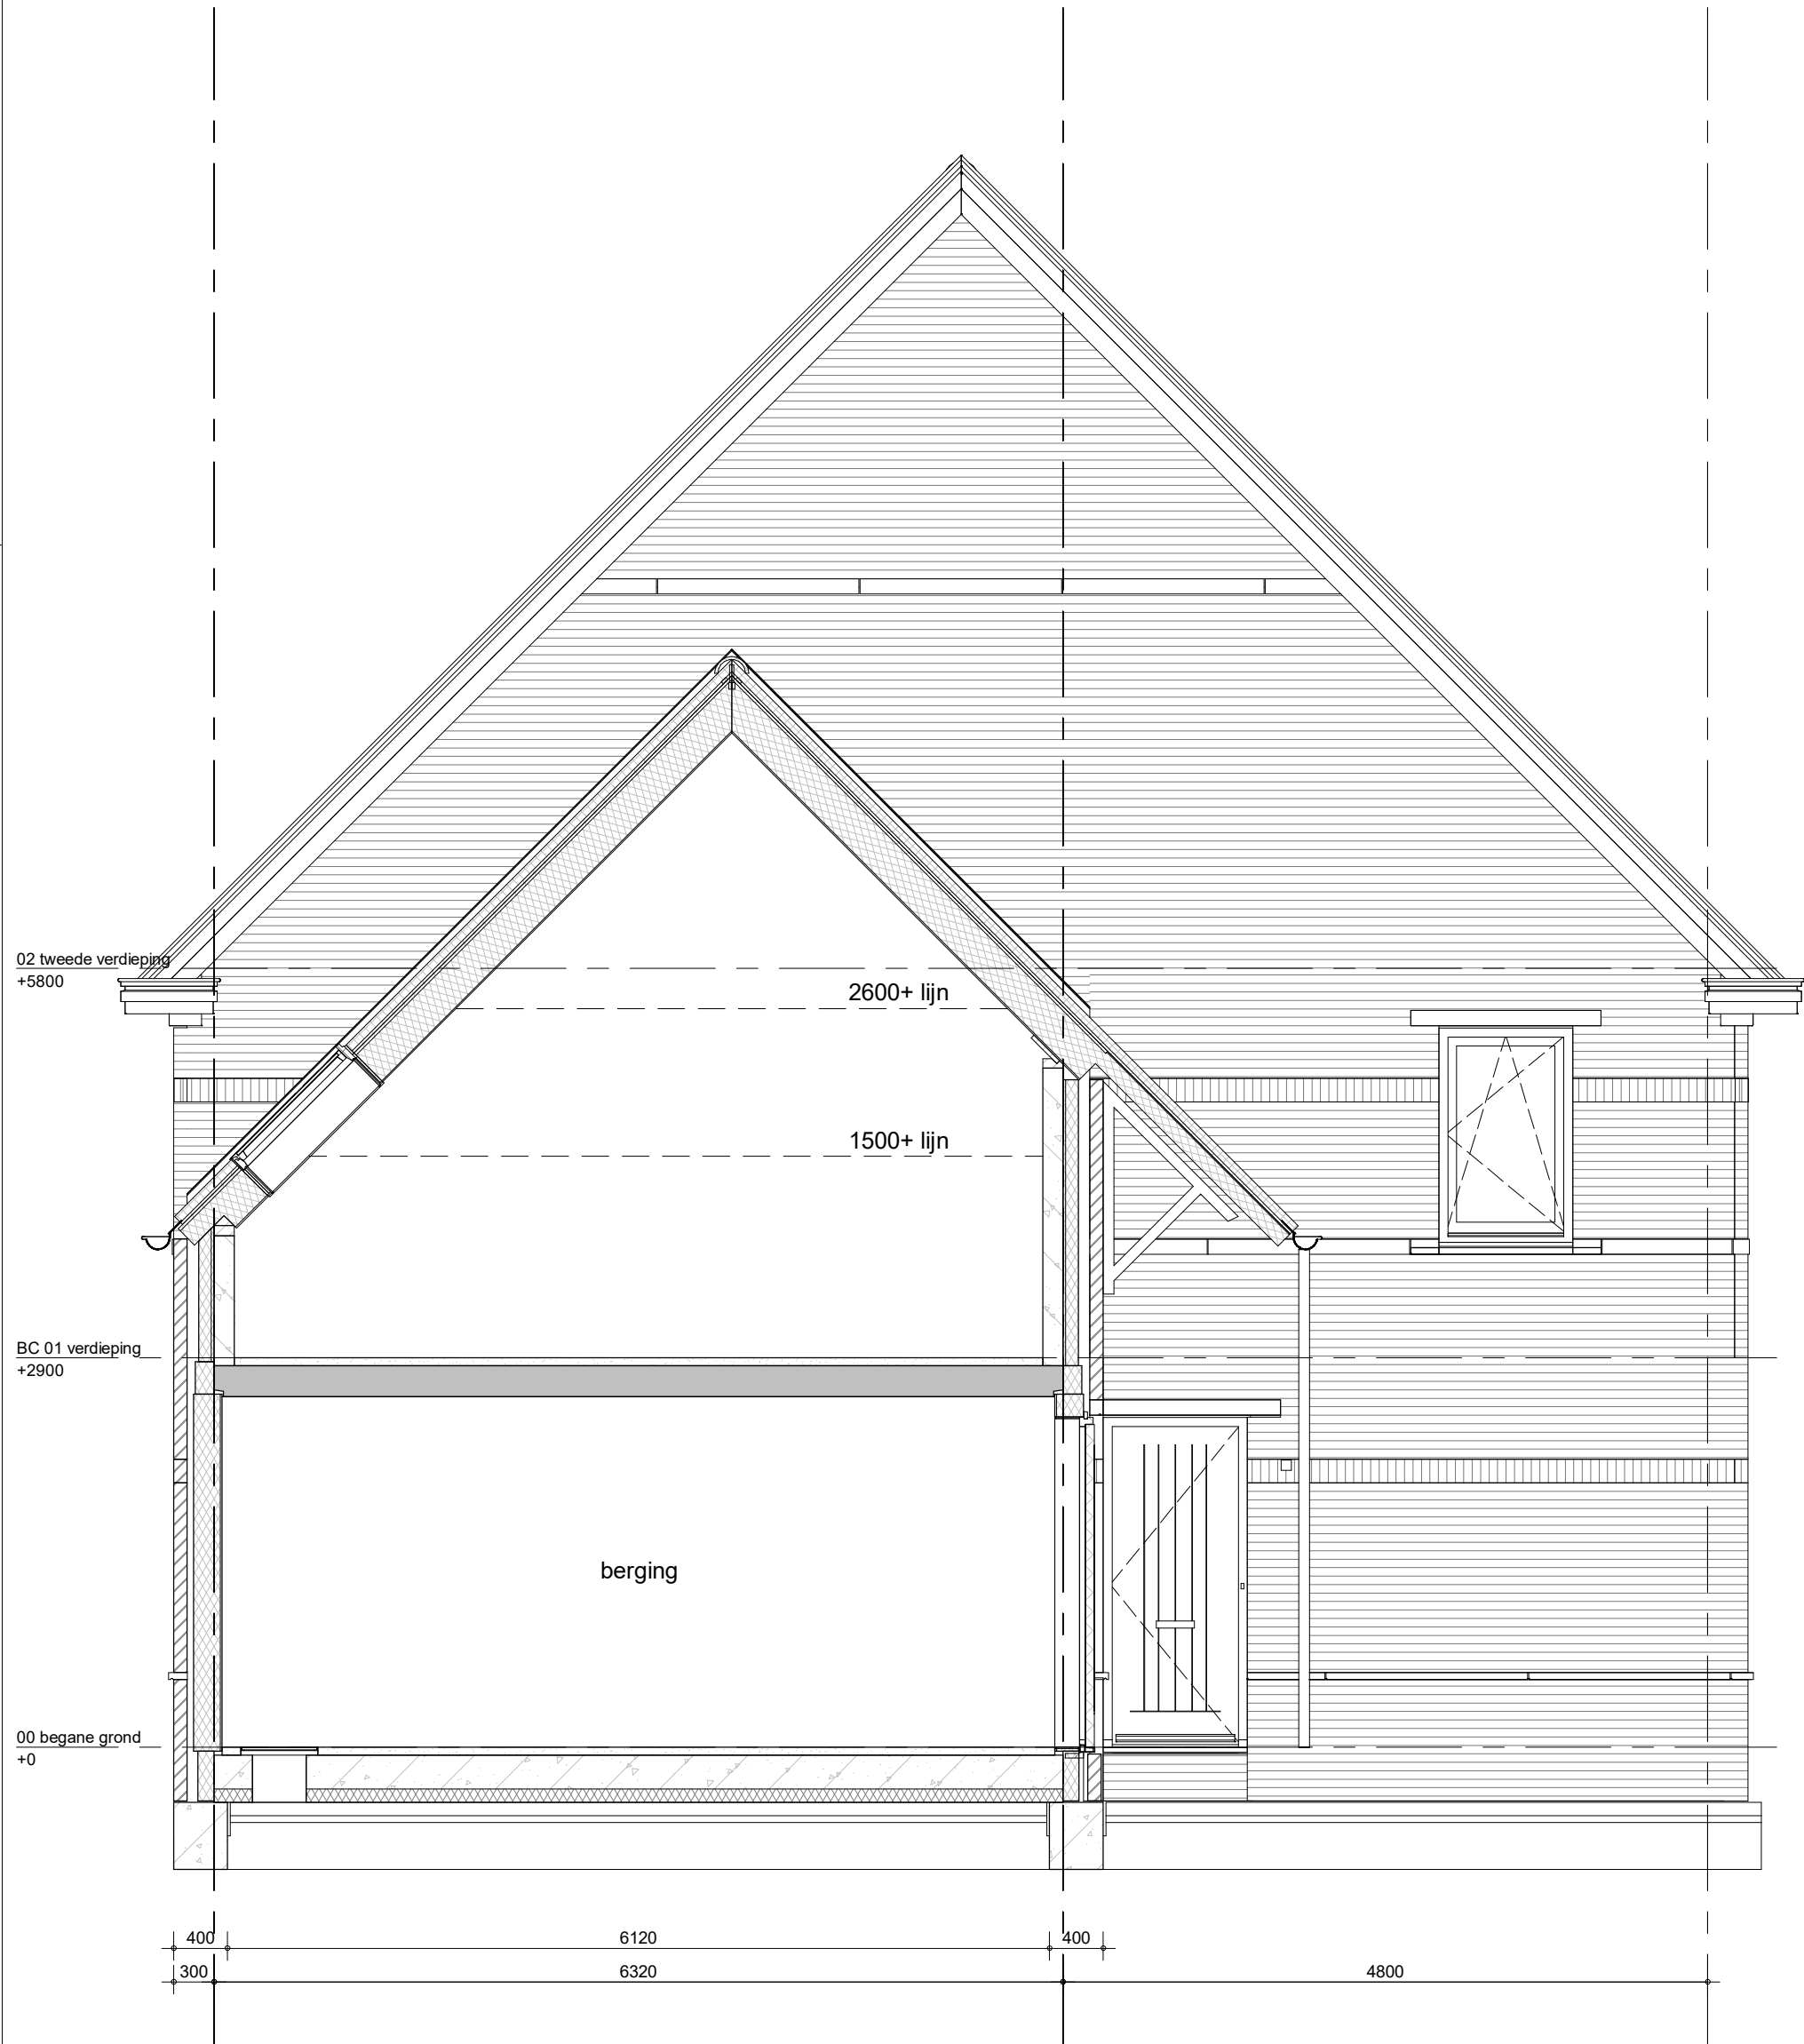

project
65 woningen Quatrebras, Brink


omschrijving
type 6Ak
doorsnede

getekend
KEY
status
definitief

project nr
09423
tekening nr
V-306

schaal
1:50
datum
22-04-2022

wijz.
A

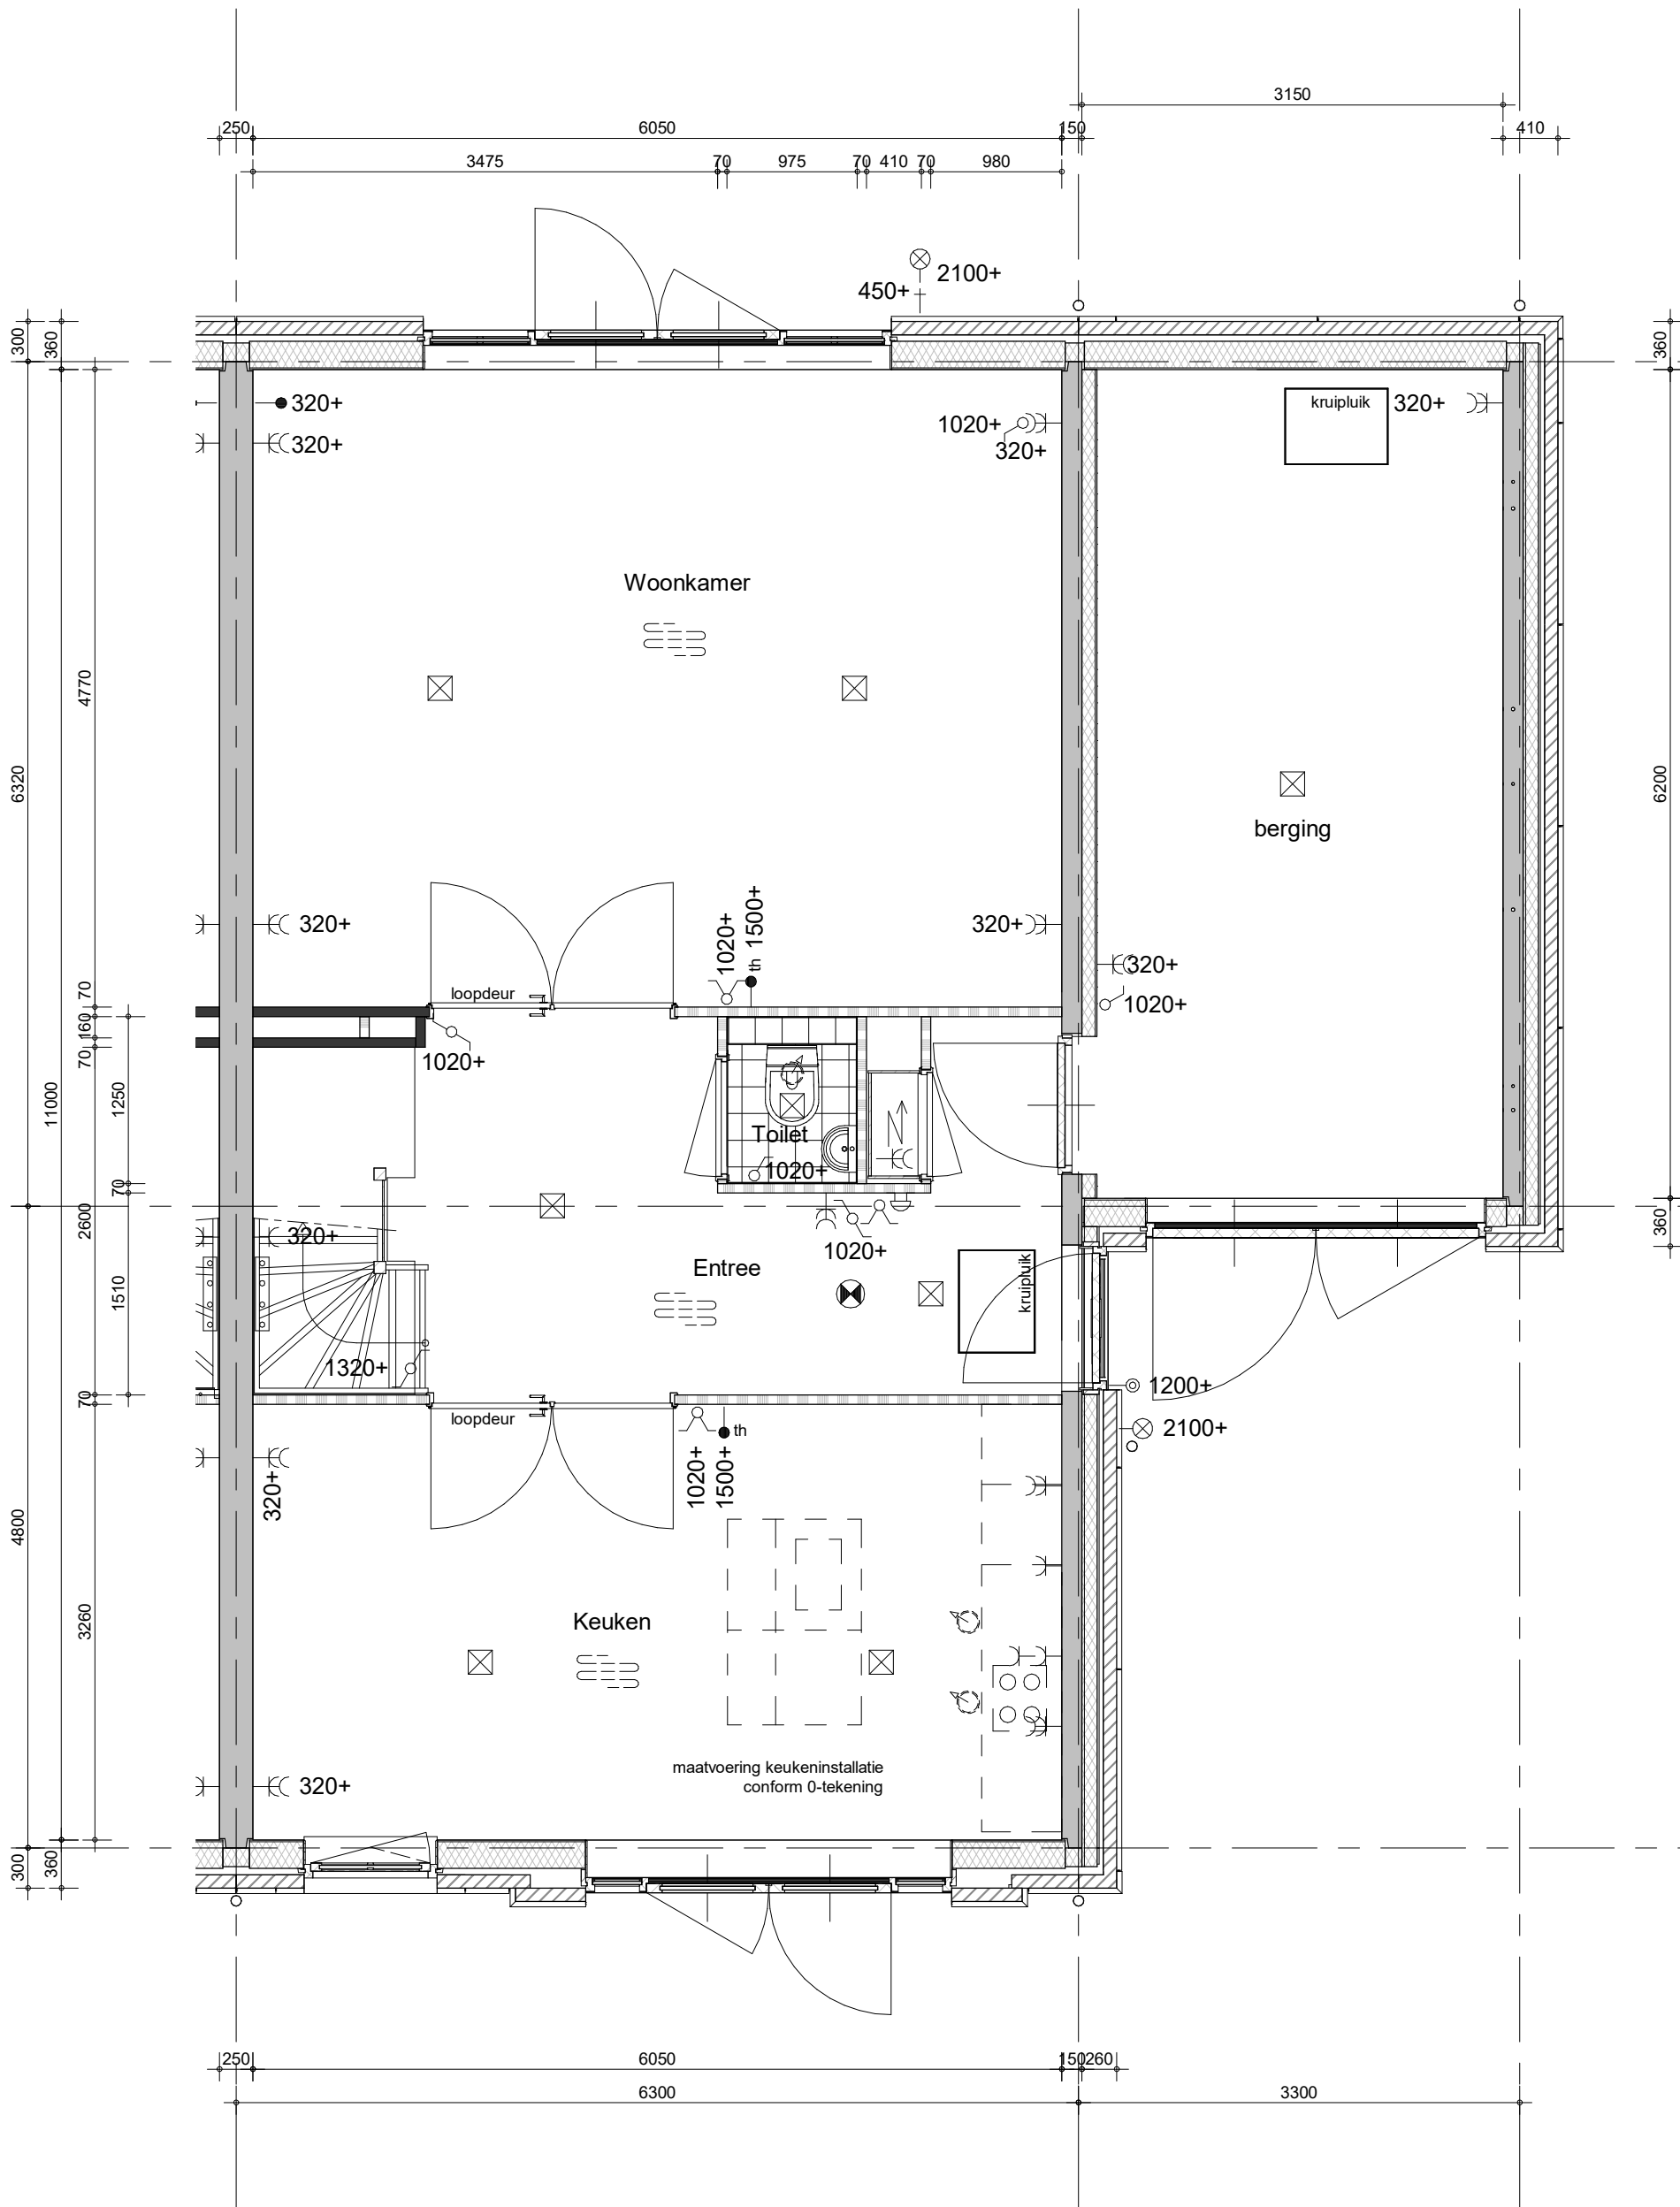


bouwnummers 3.003, 3.007



project
65 woningen Quatrebras, Brink
omschrijving
type 6Aks
begane grond

getekend
KEY
status
definitief
project nr
09423
tekening nr
V-301s
schaal
1:50
datum
22-04-2022
wijz.
A

formaat: A3s

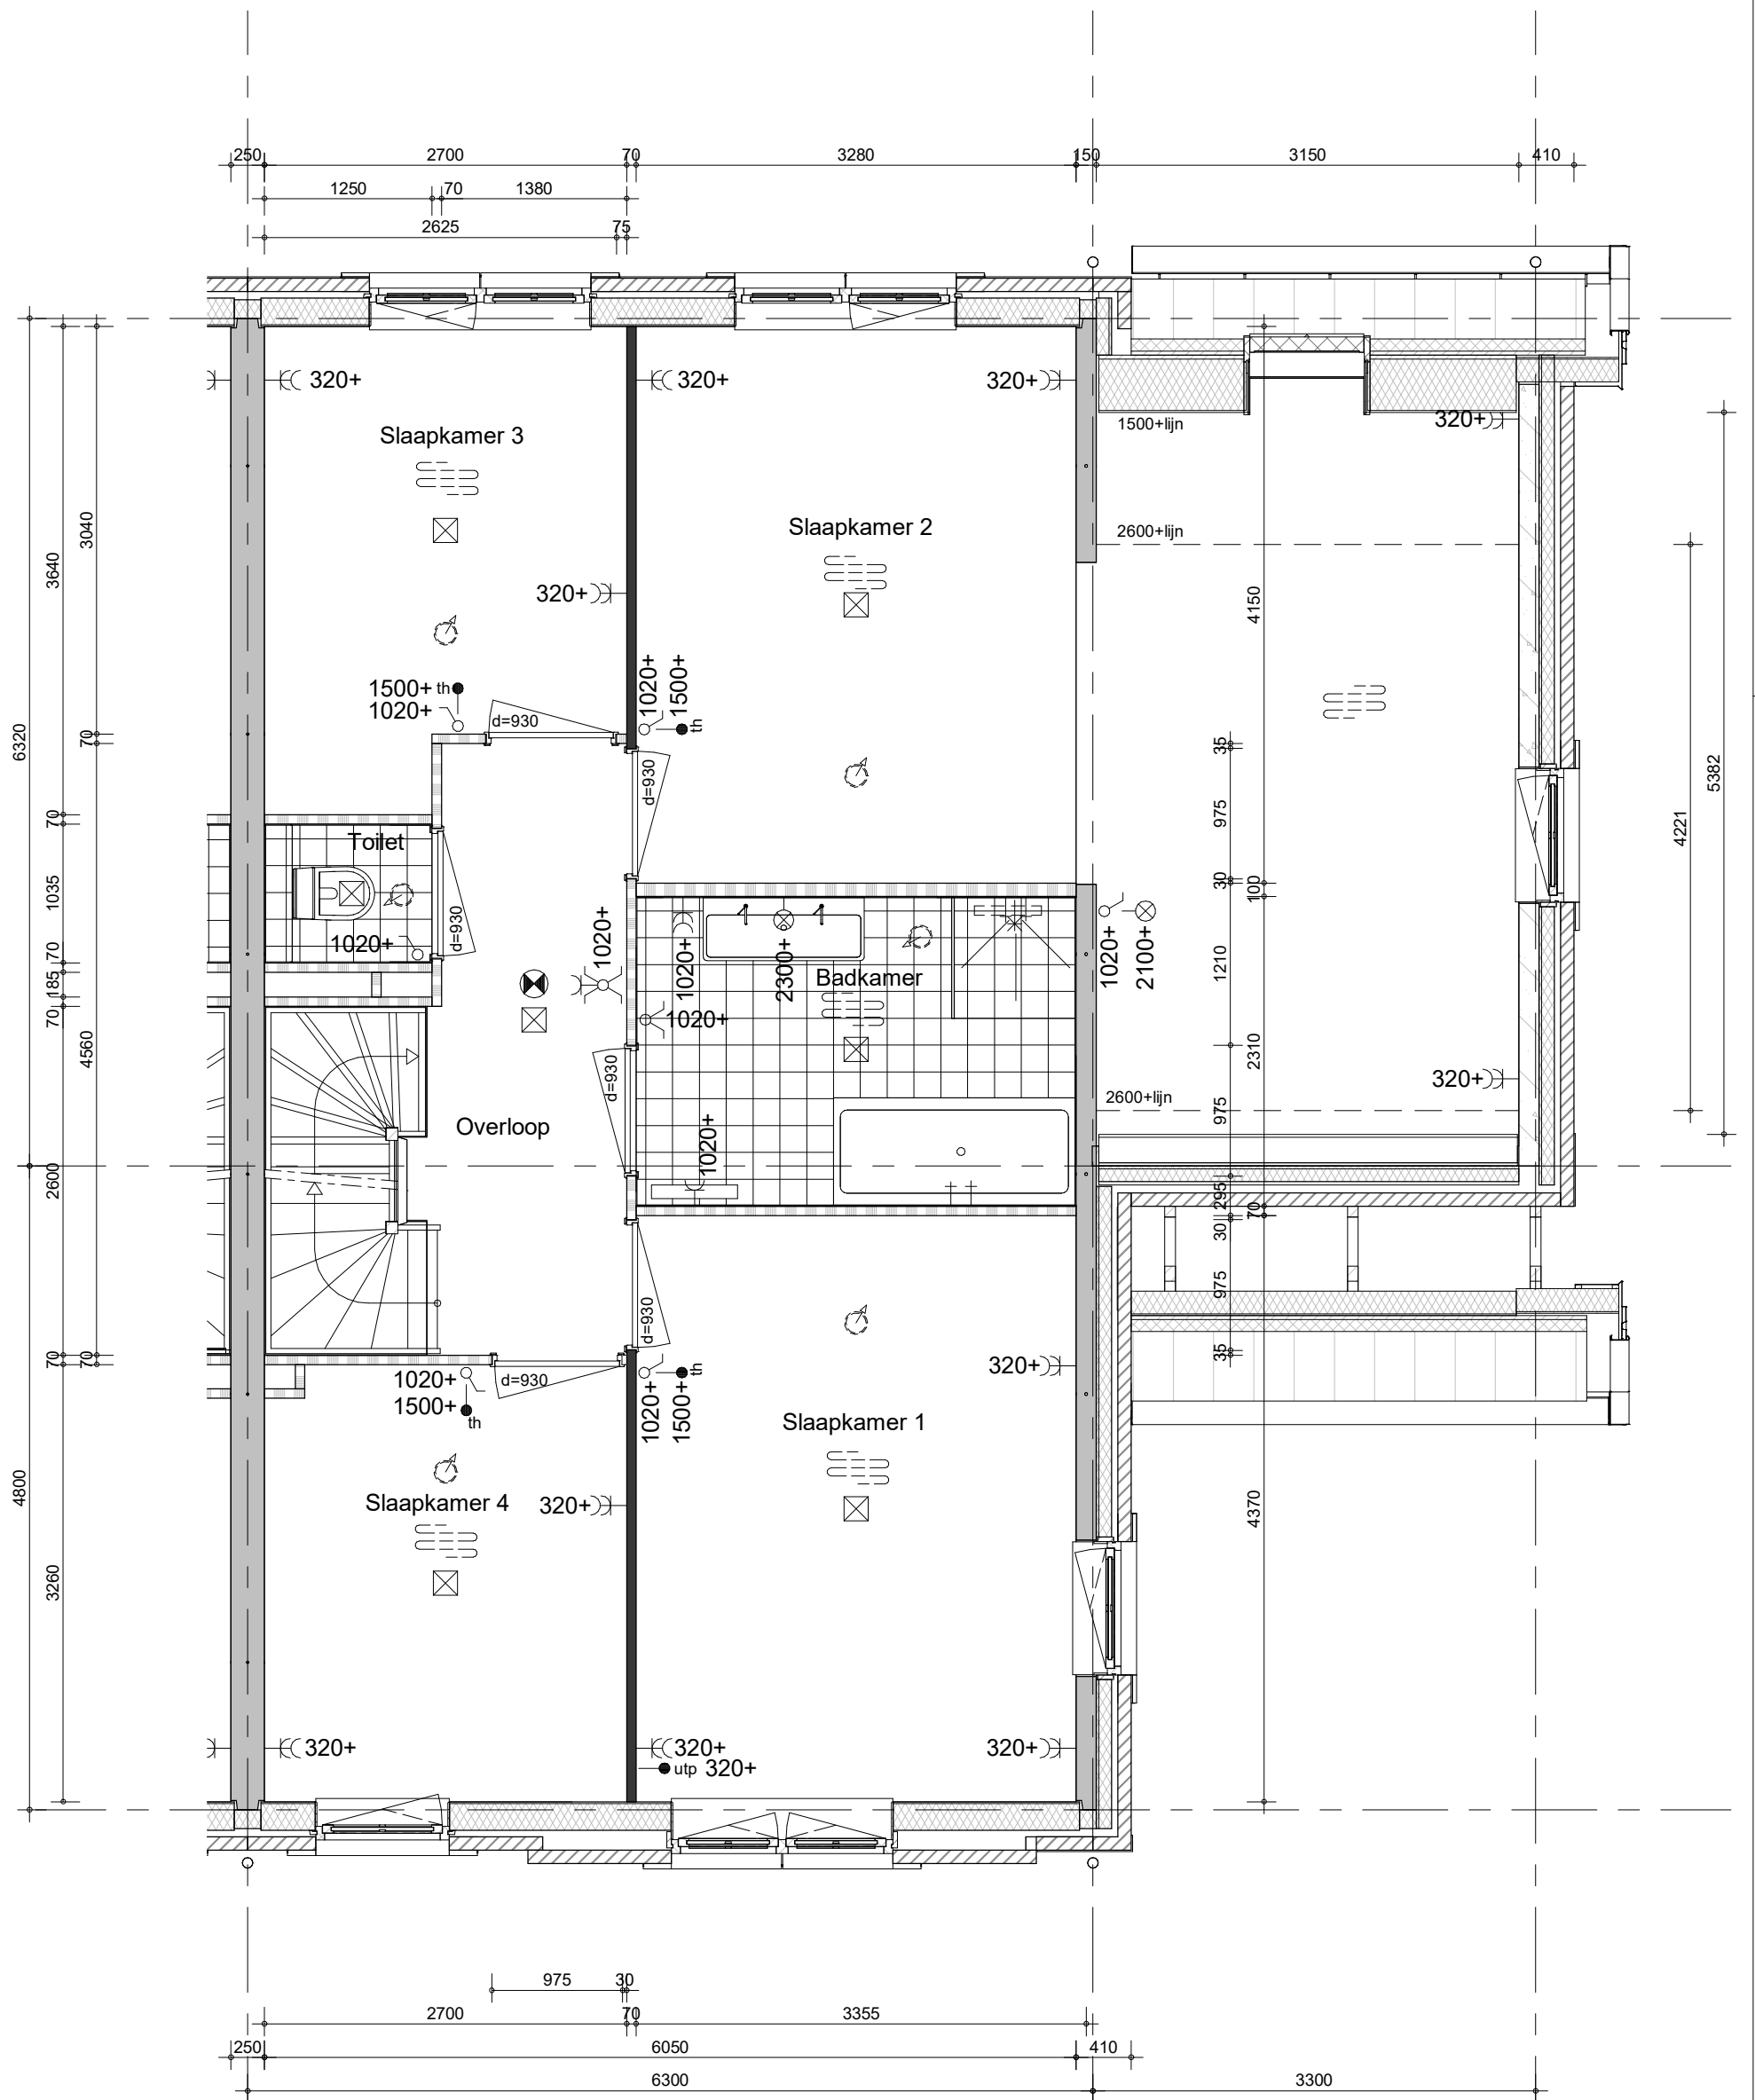


bouwnummers 3.003, 3.007



project
65 woningen Quatrebras, Brink
omschrijving
type 6Aks
1e verdieping

getekend KEY	schaal 1:50
status definitief	datum 22-04-2022
project nr 09423	wijz. A
tekening nr V-302s	

formaat: A3s

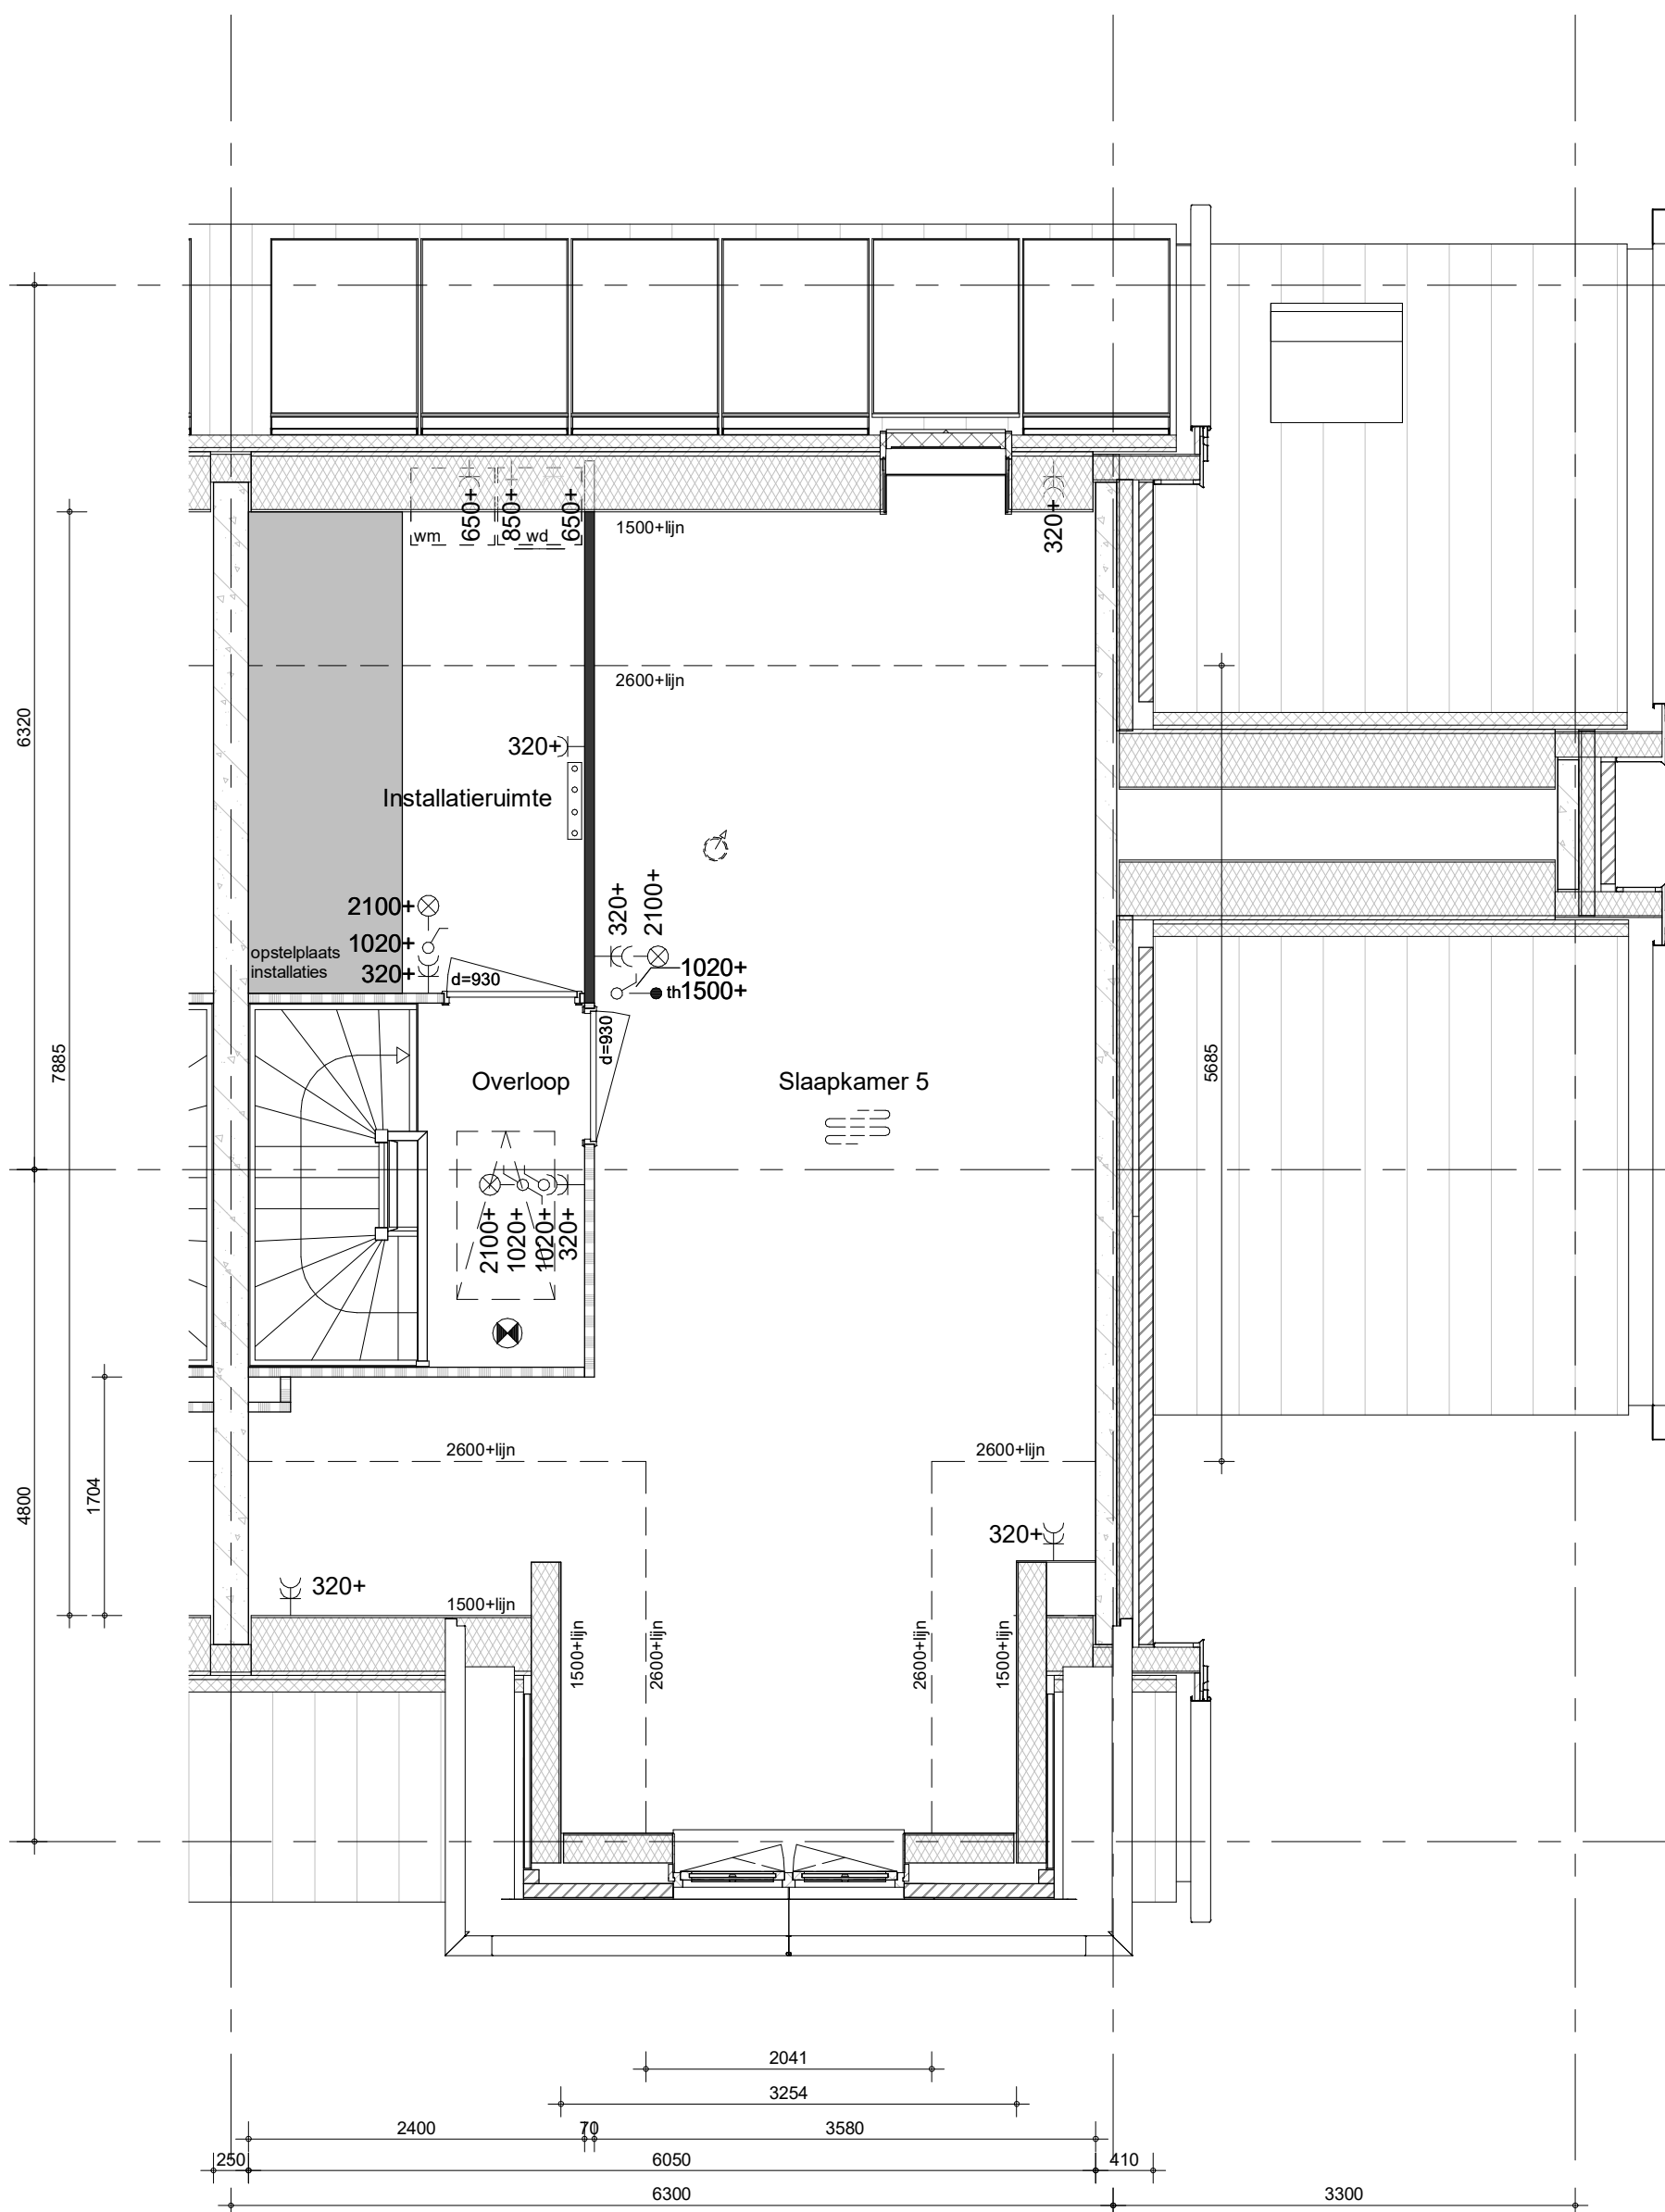


bouwnummers 3.003, 3.007



project
65 woningen Quatrebras, Brink
omschrijving
type 6Aks
2e verdieping

getekend KEY	schaal 1:50
status definitief	datum 22-04-2022
project nr 09423	wijz. A
tekening nr V-303s	

formaat: A3s

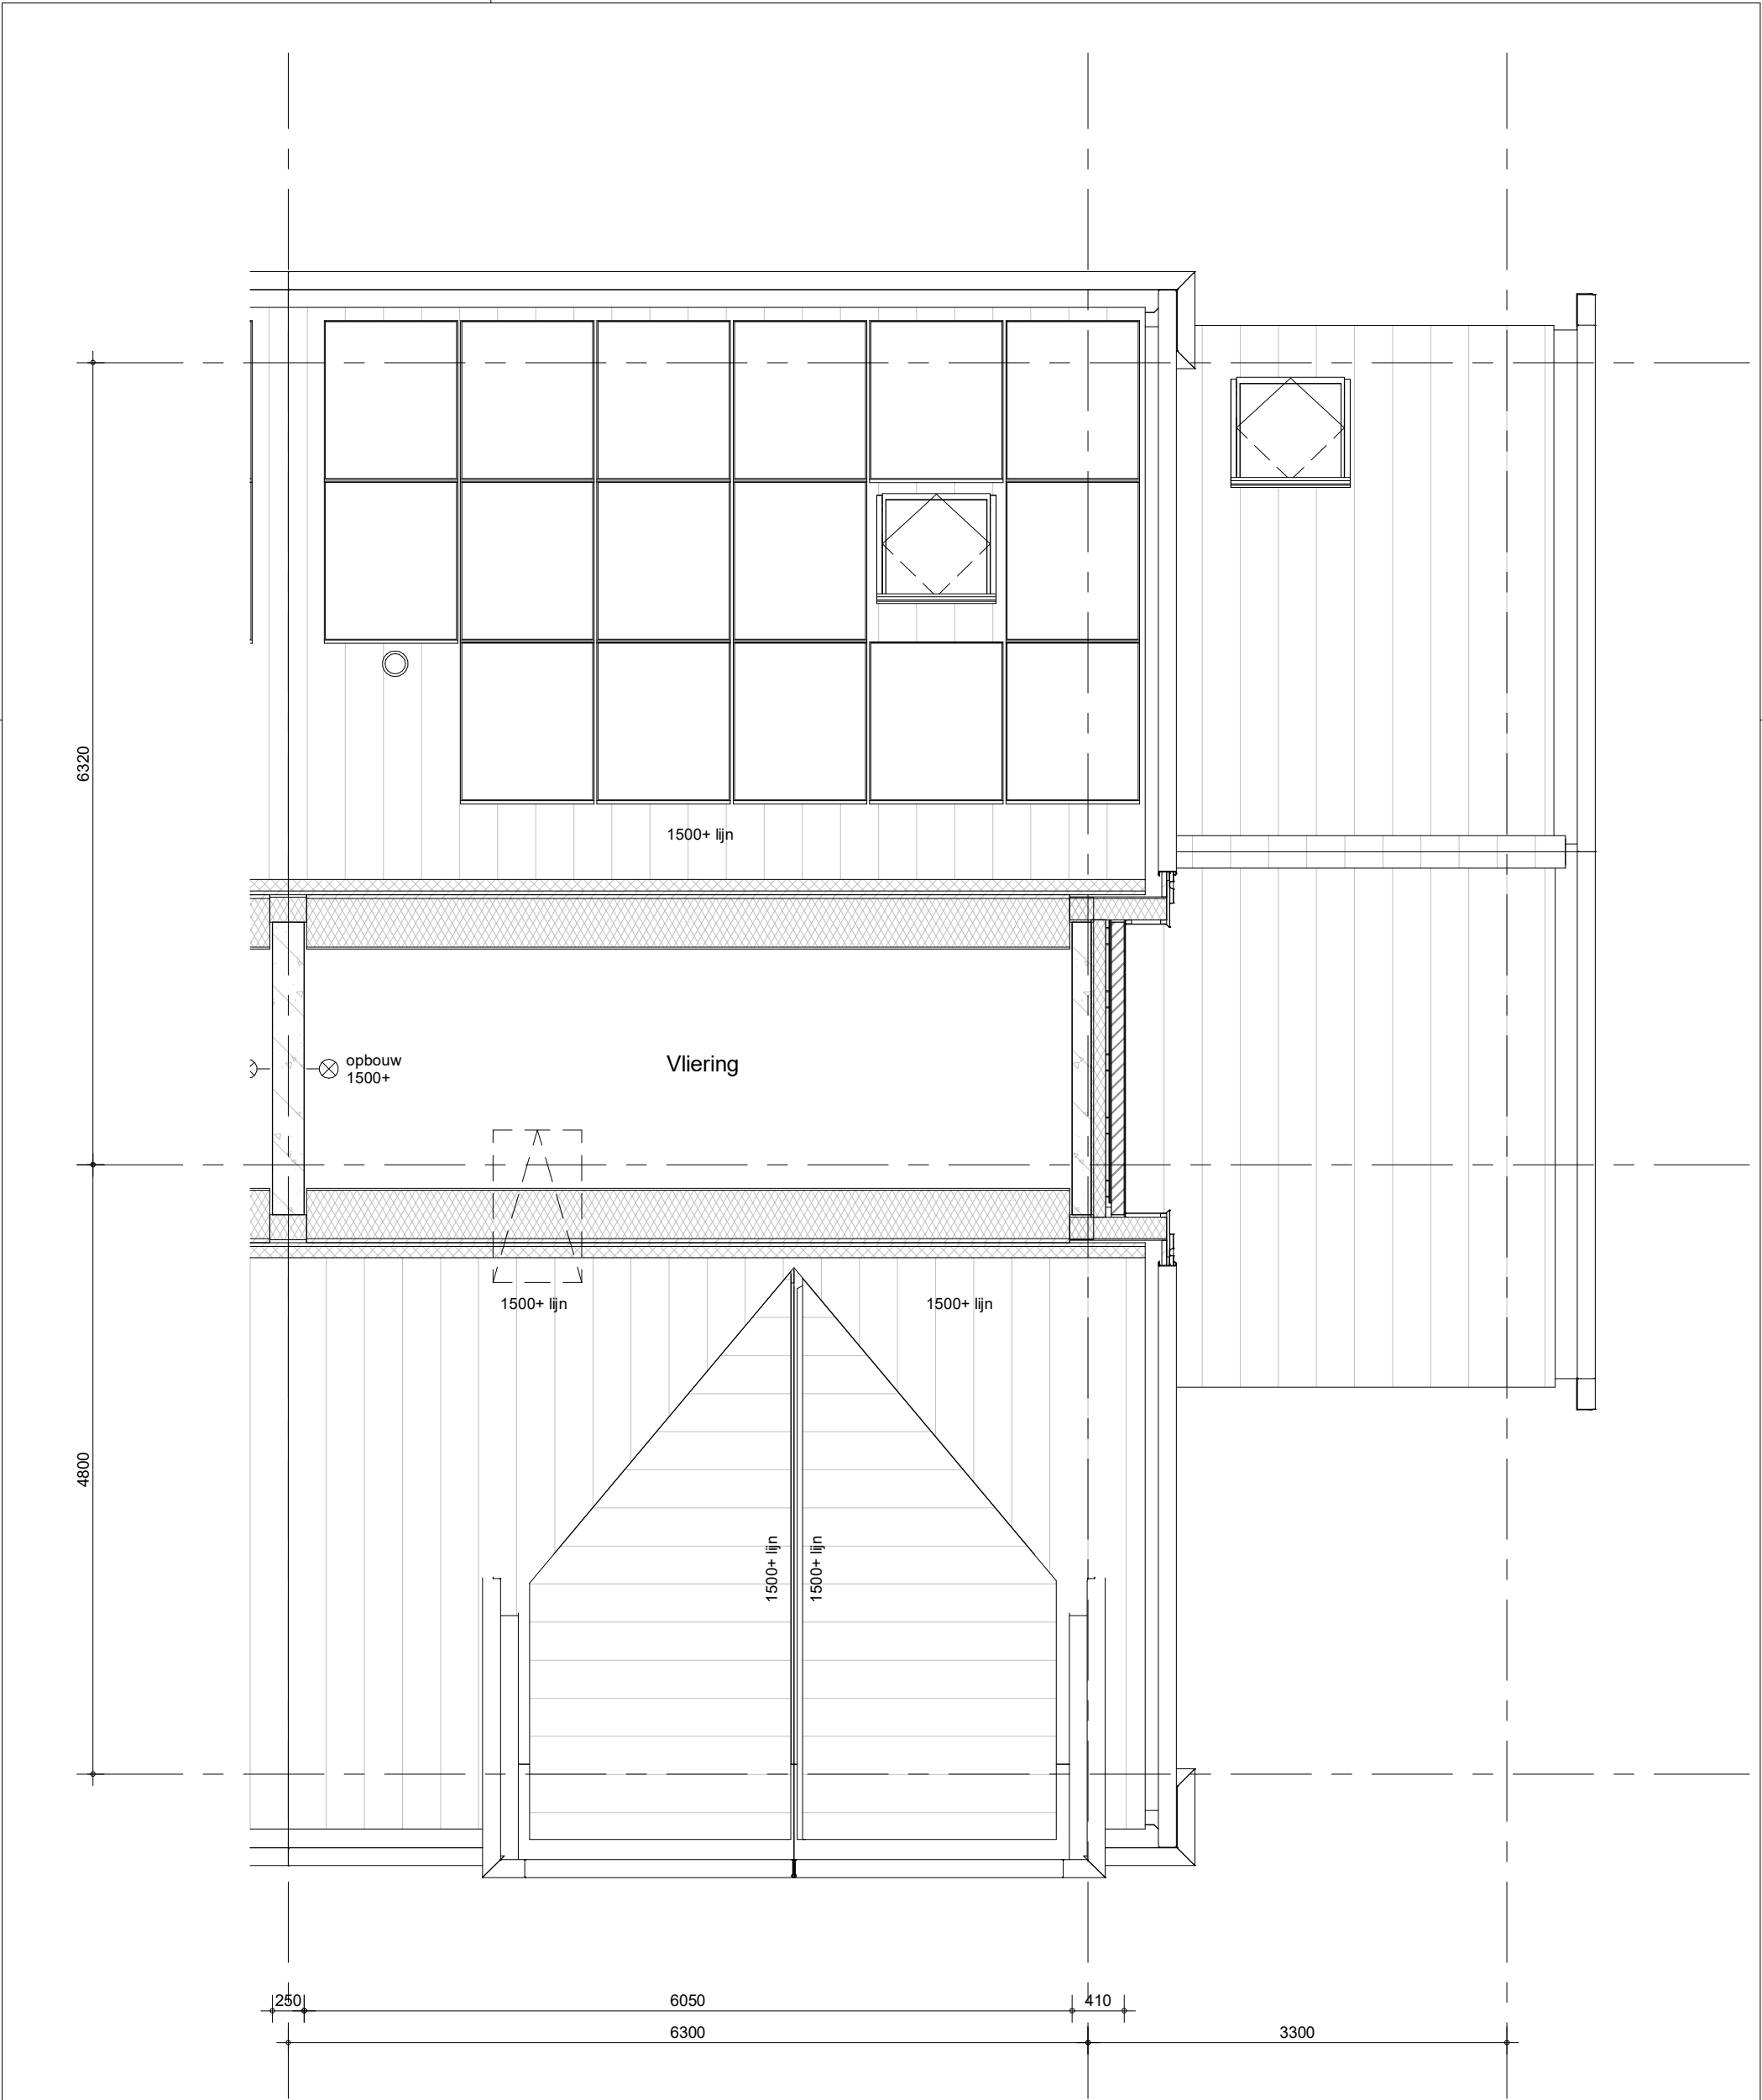


bouwnummers 3.003, 3.007



project
65 woningen Quatrebras, Brink
omschrijving
type 6Aks
vliering

getekend KEy	schaal 1:50
status definitief	datum 22-04-2022
project nr 09423	wijz. A
tekening nr V-304s	

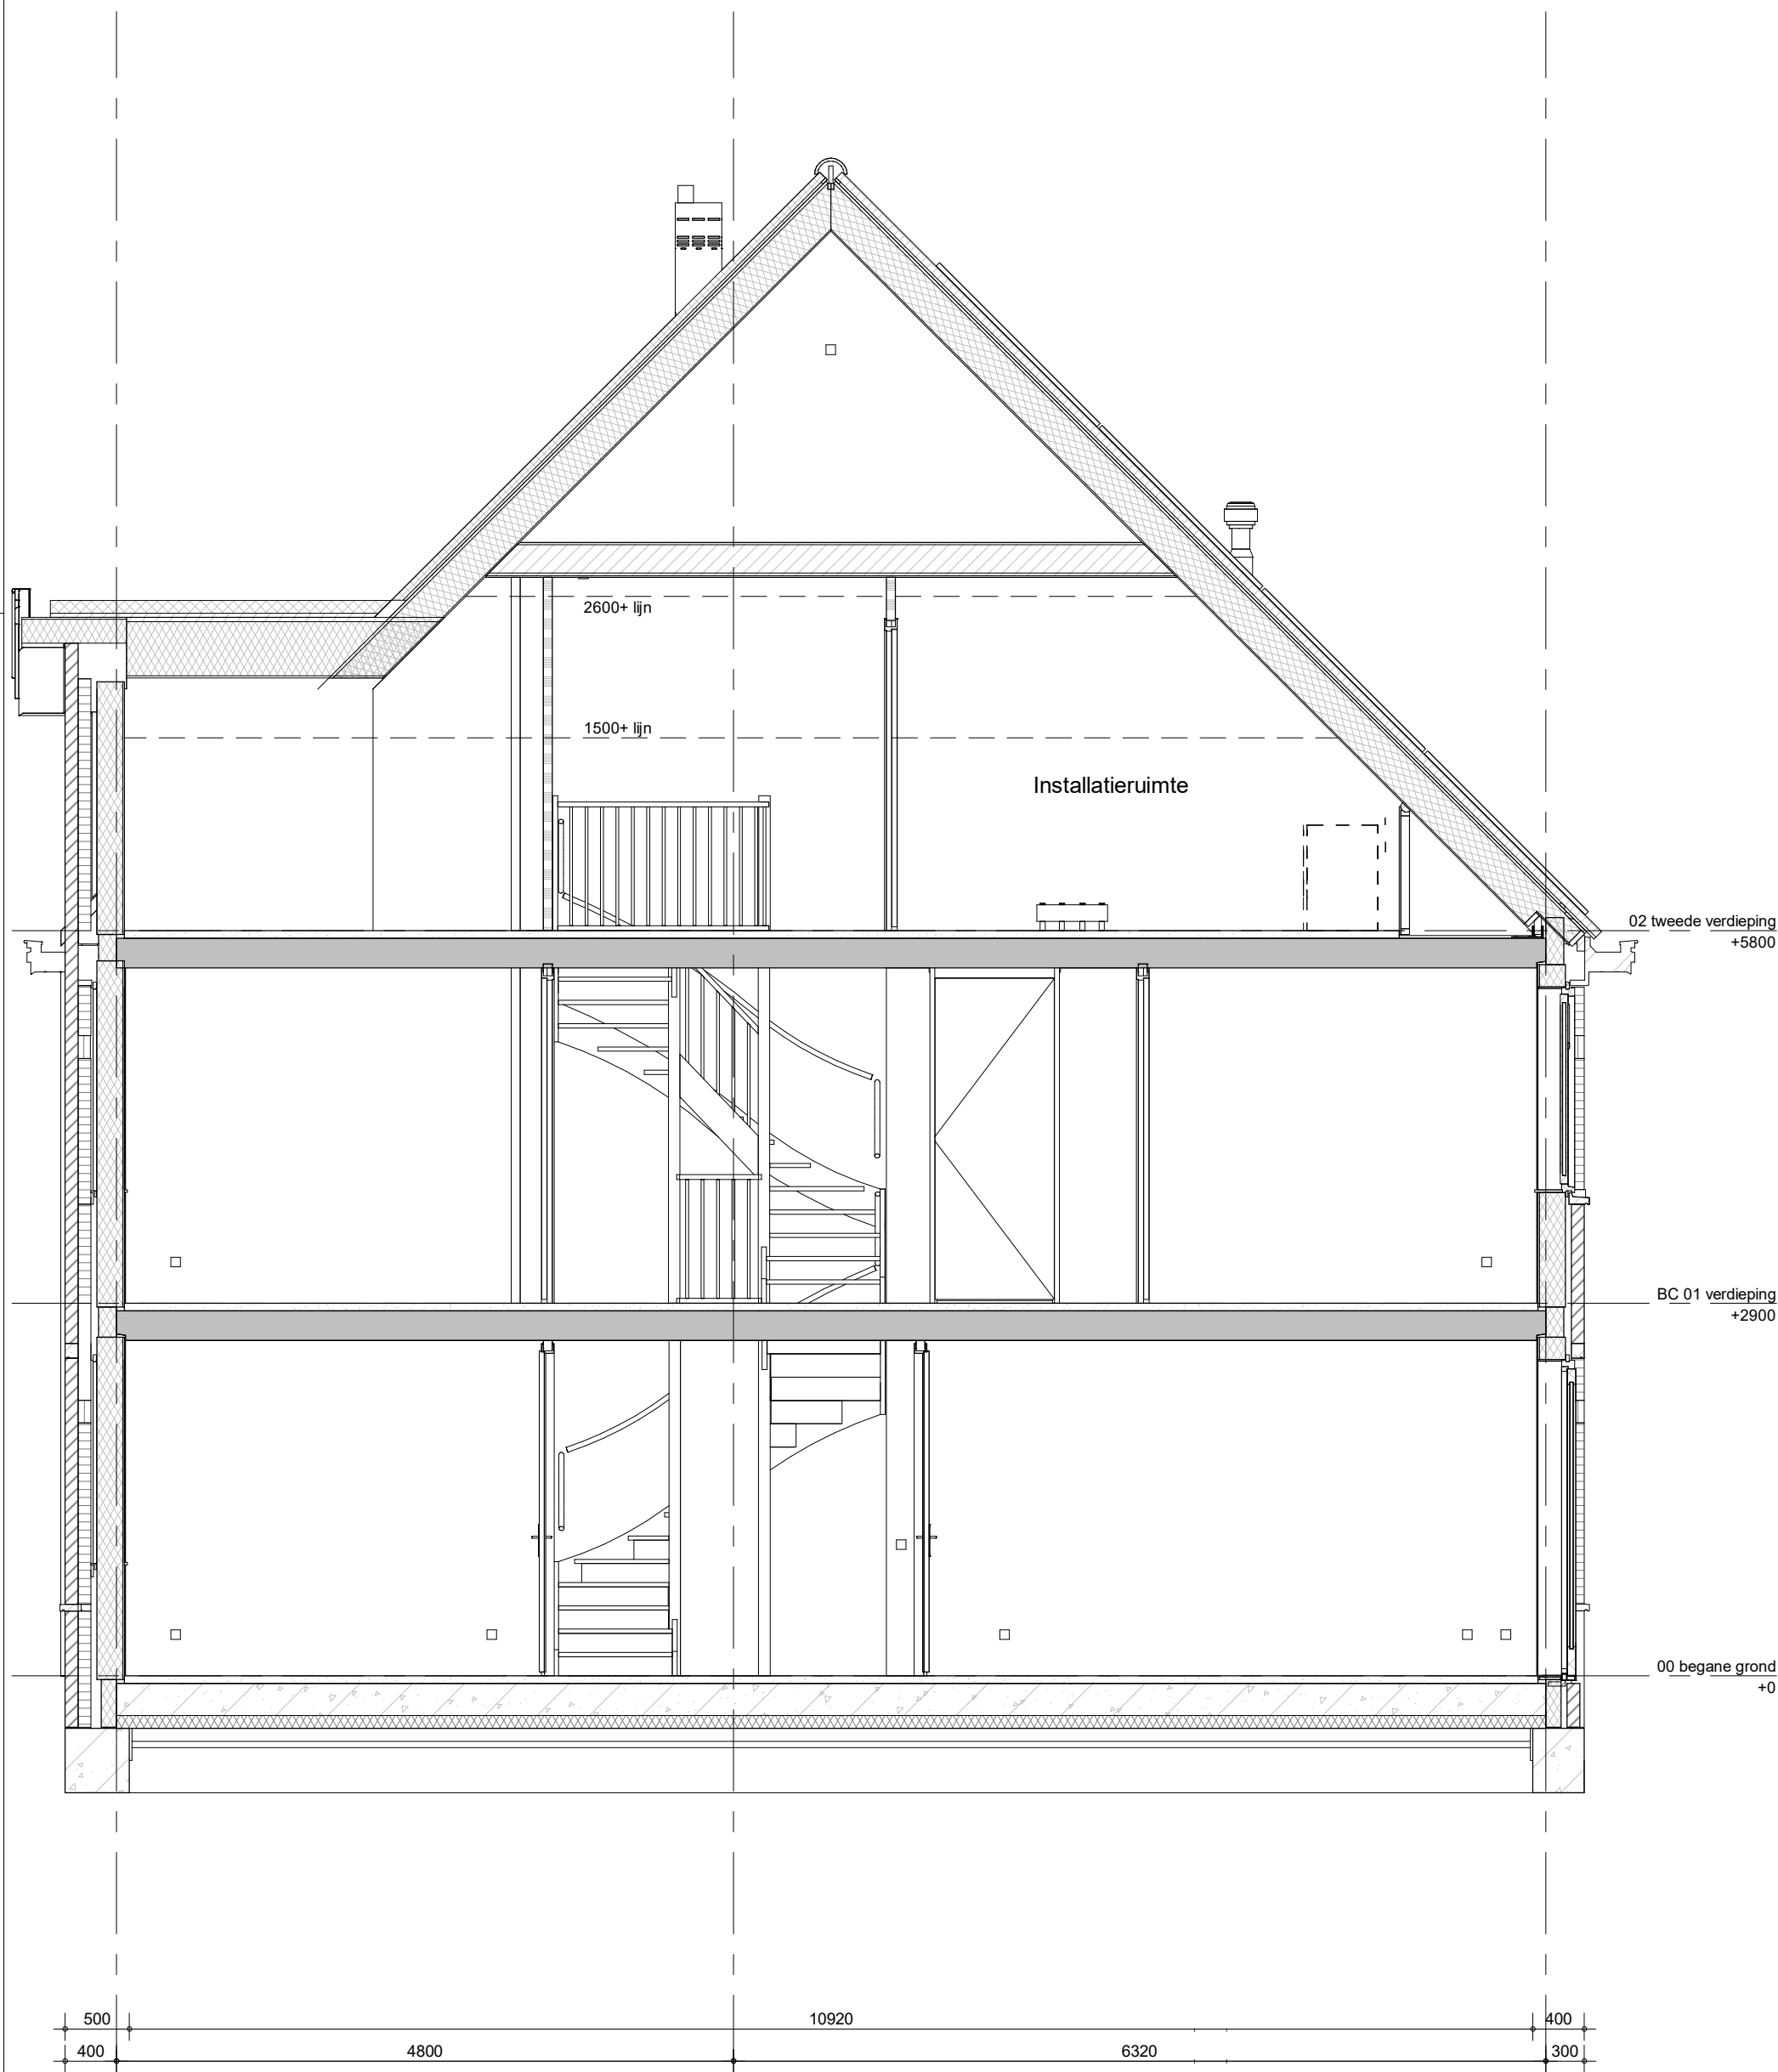

project
65 woningen Quatrebras, Brink


omschrijving
type 6Aks
doorsnede

getekend
KEY
status
definitief

project nr
09423
tekening nr
V-305s

schaal
1:50
datum
22-04-2022

wijz.
A

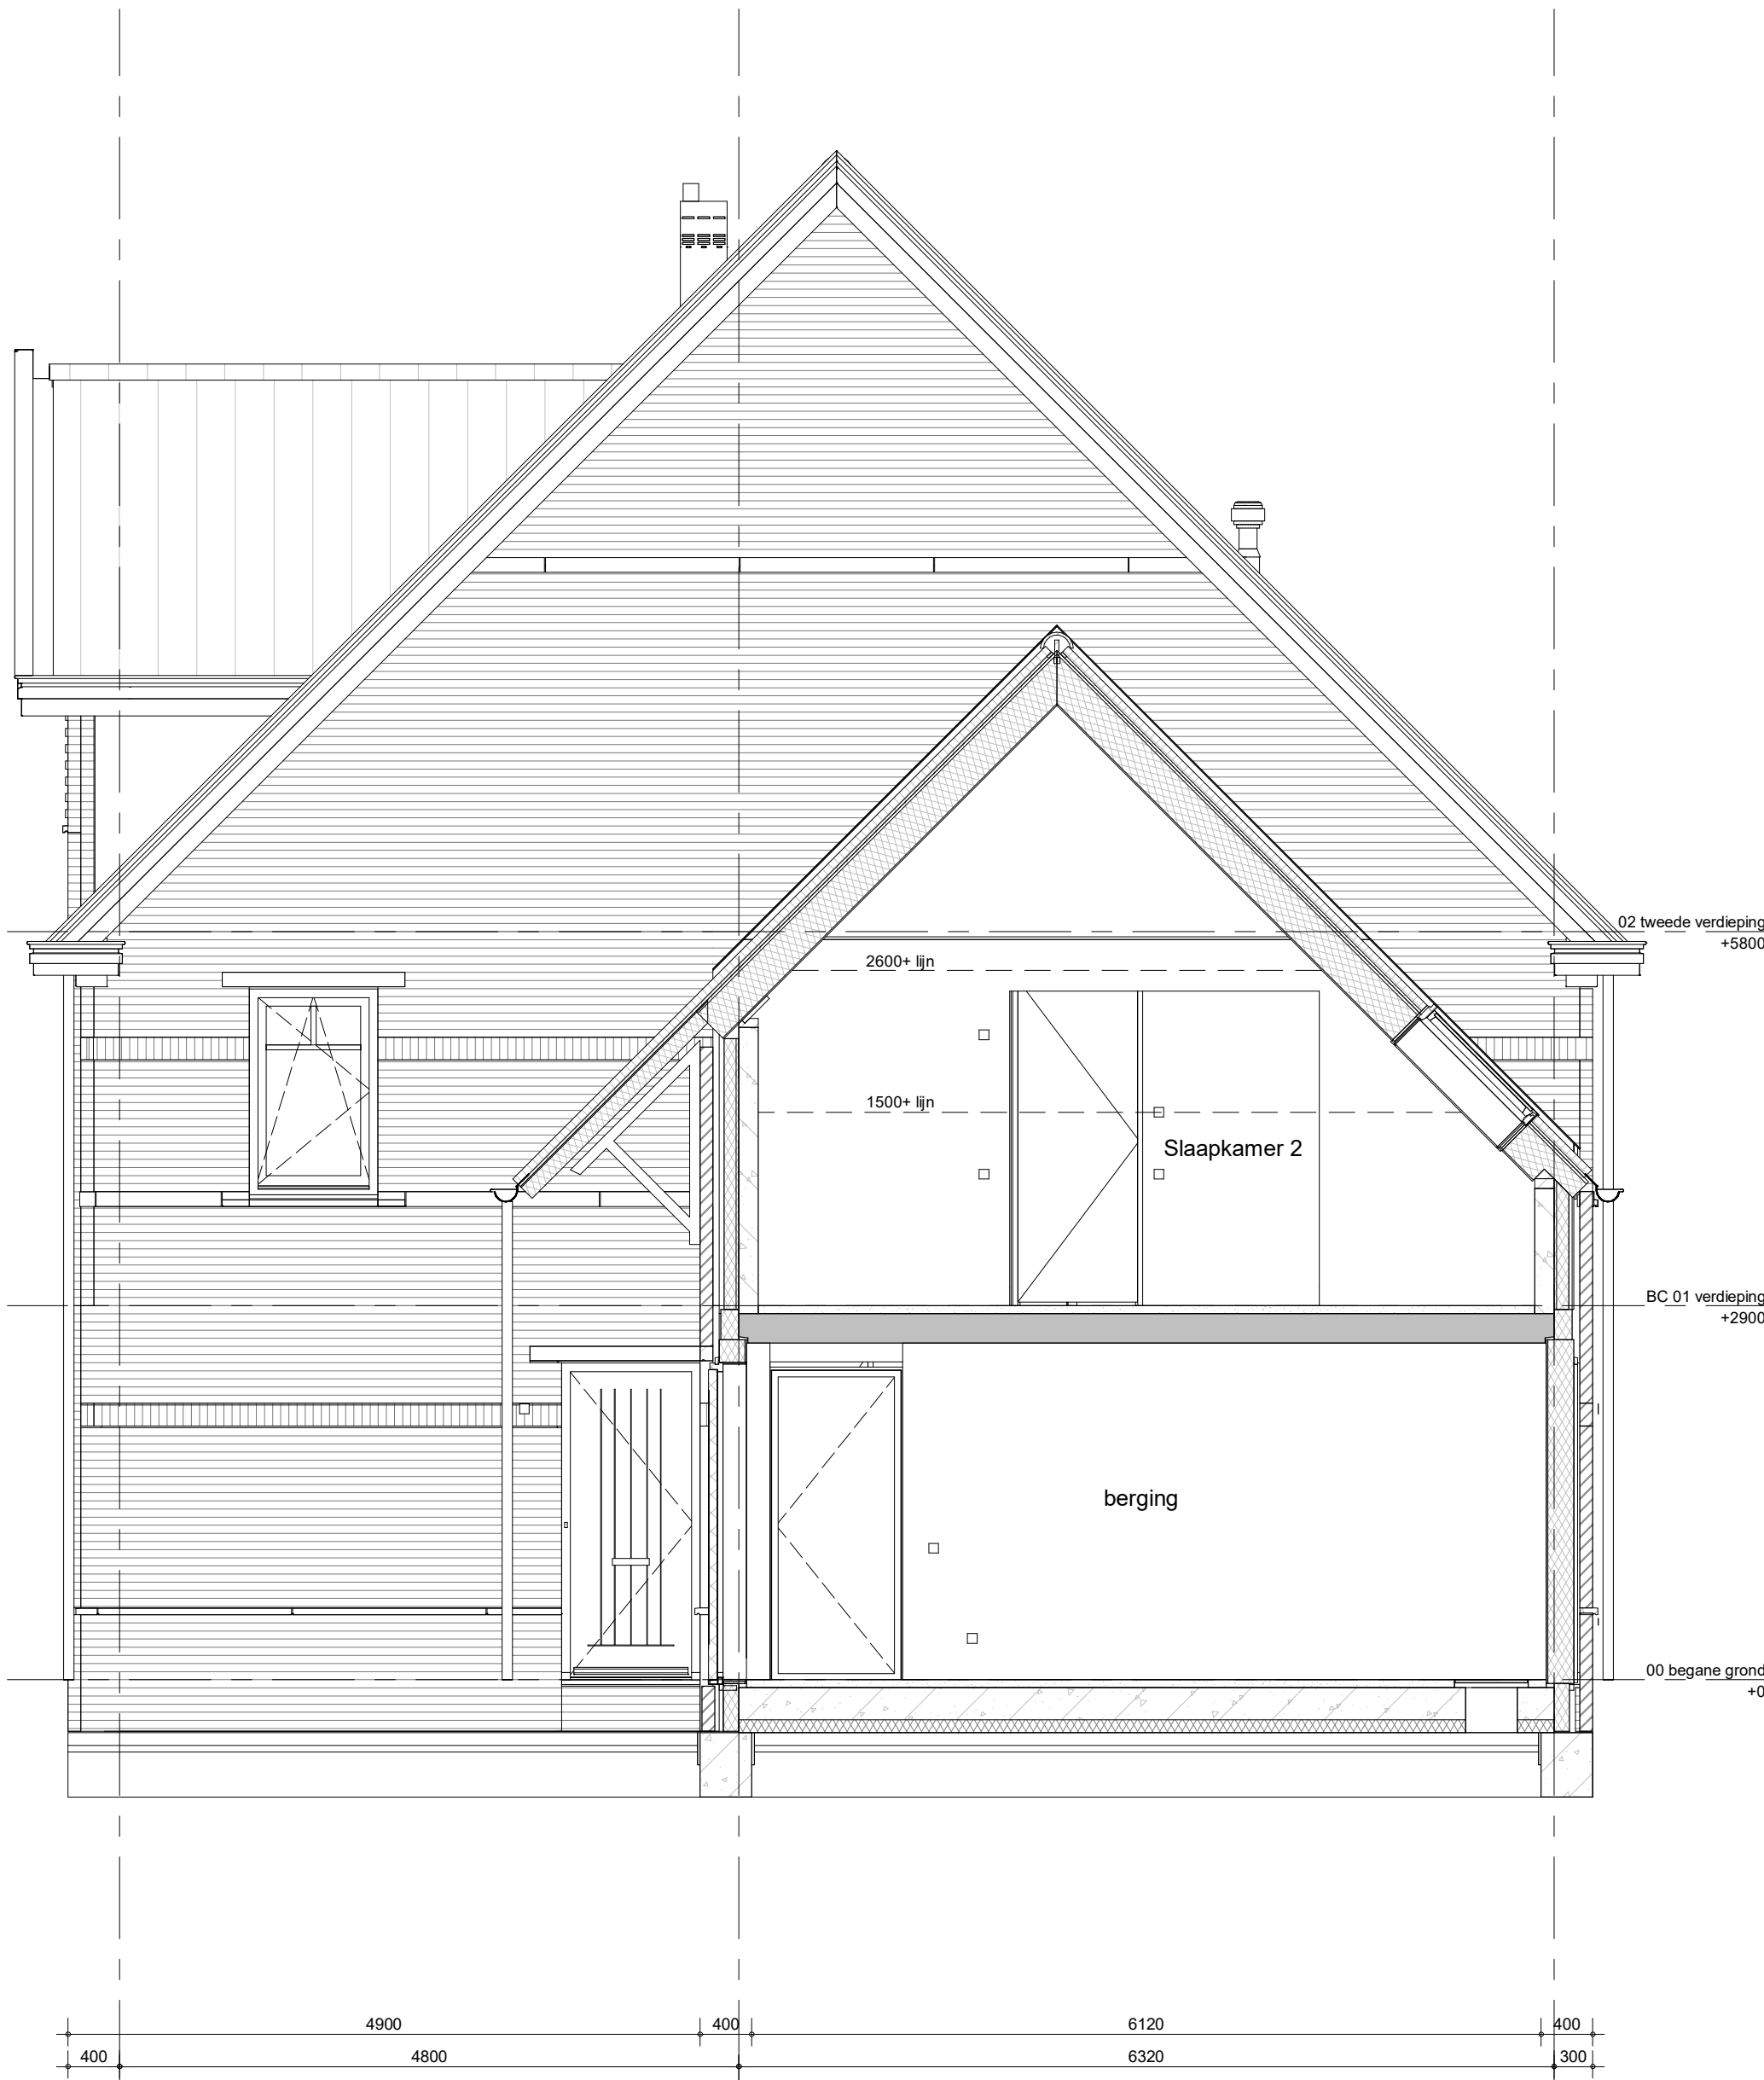

project
65 woningen Quatrebras, Brink

omschrijving
type 6Aks
doorsnede


getekend
KEY
status
definitief

project nr
09423

tekening nr
V-306s

schaal
1:50
datum
22-04-2022

wijz.
A

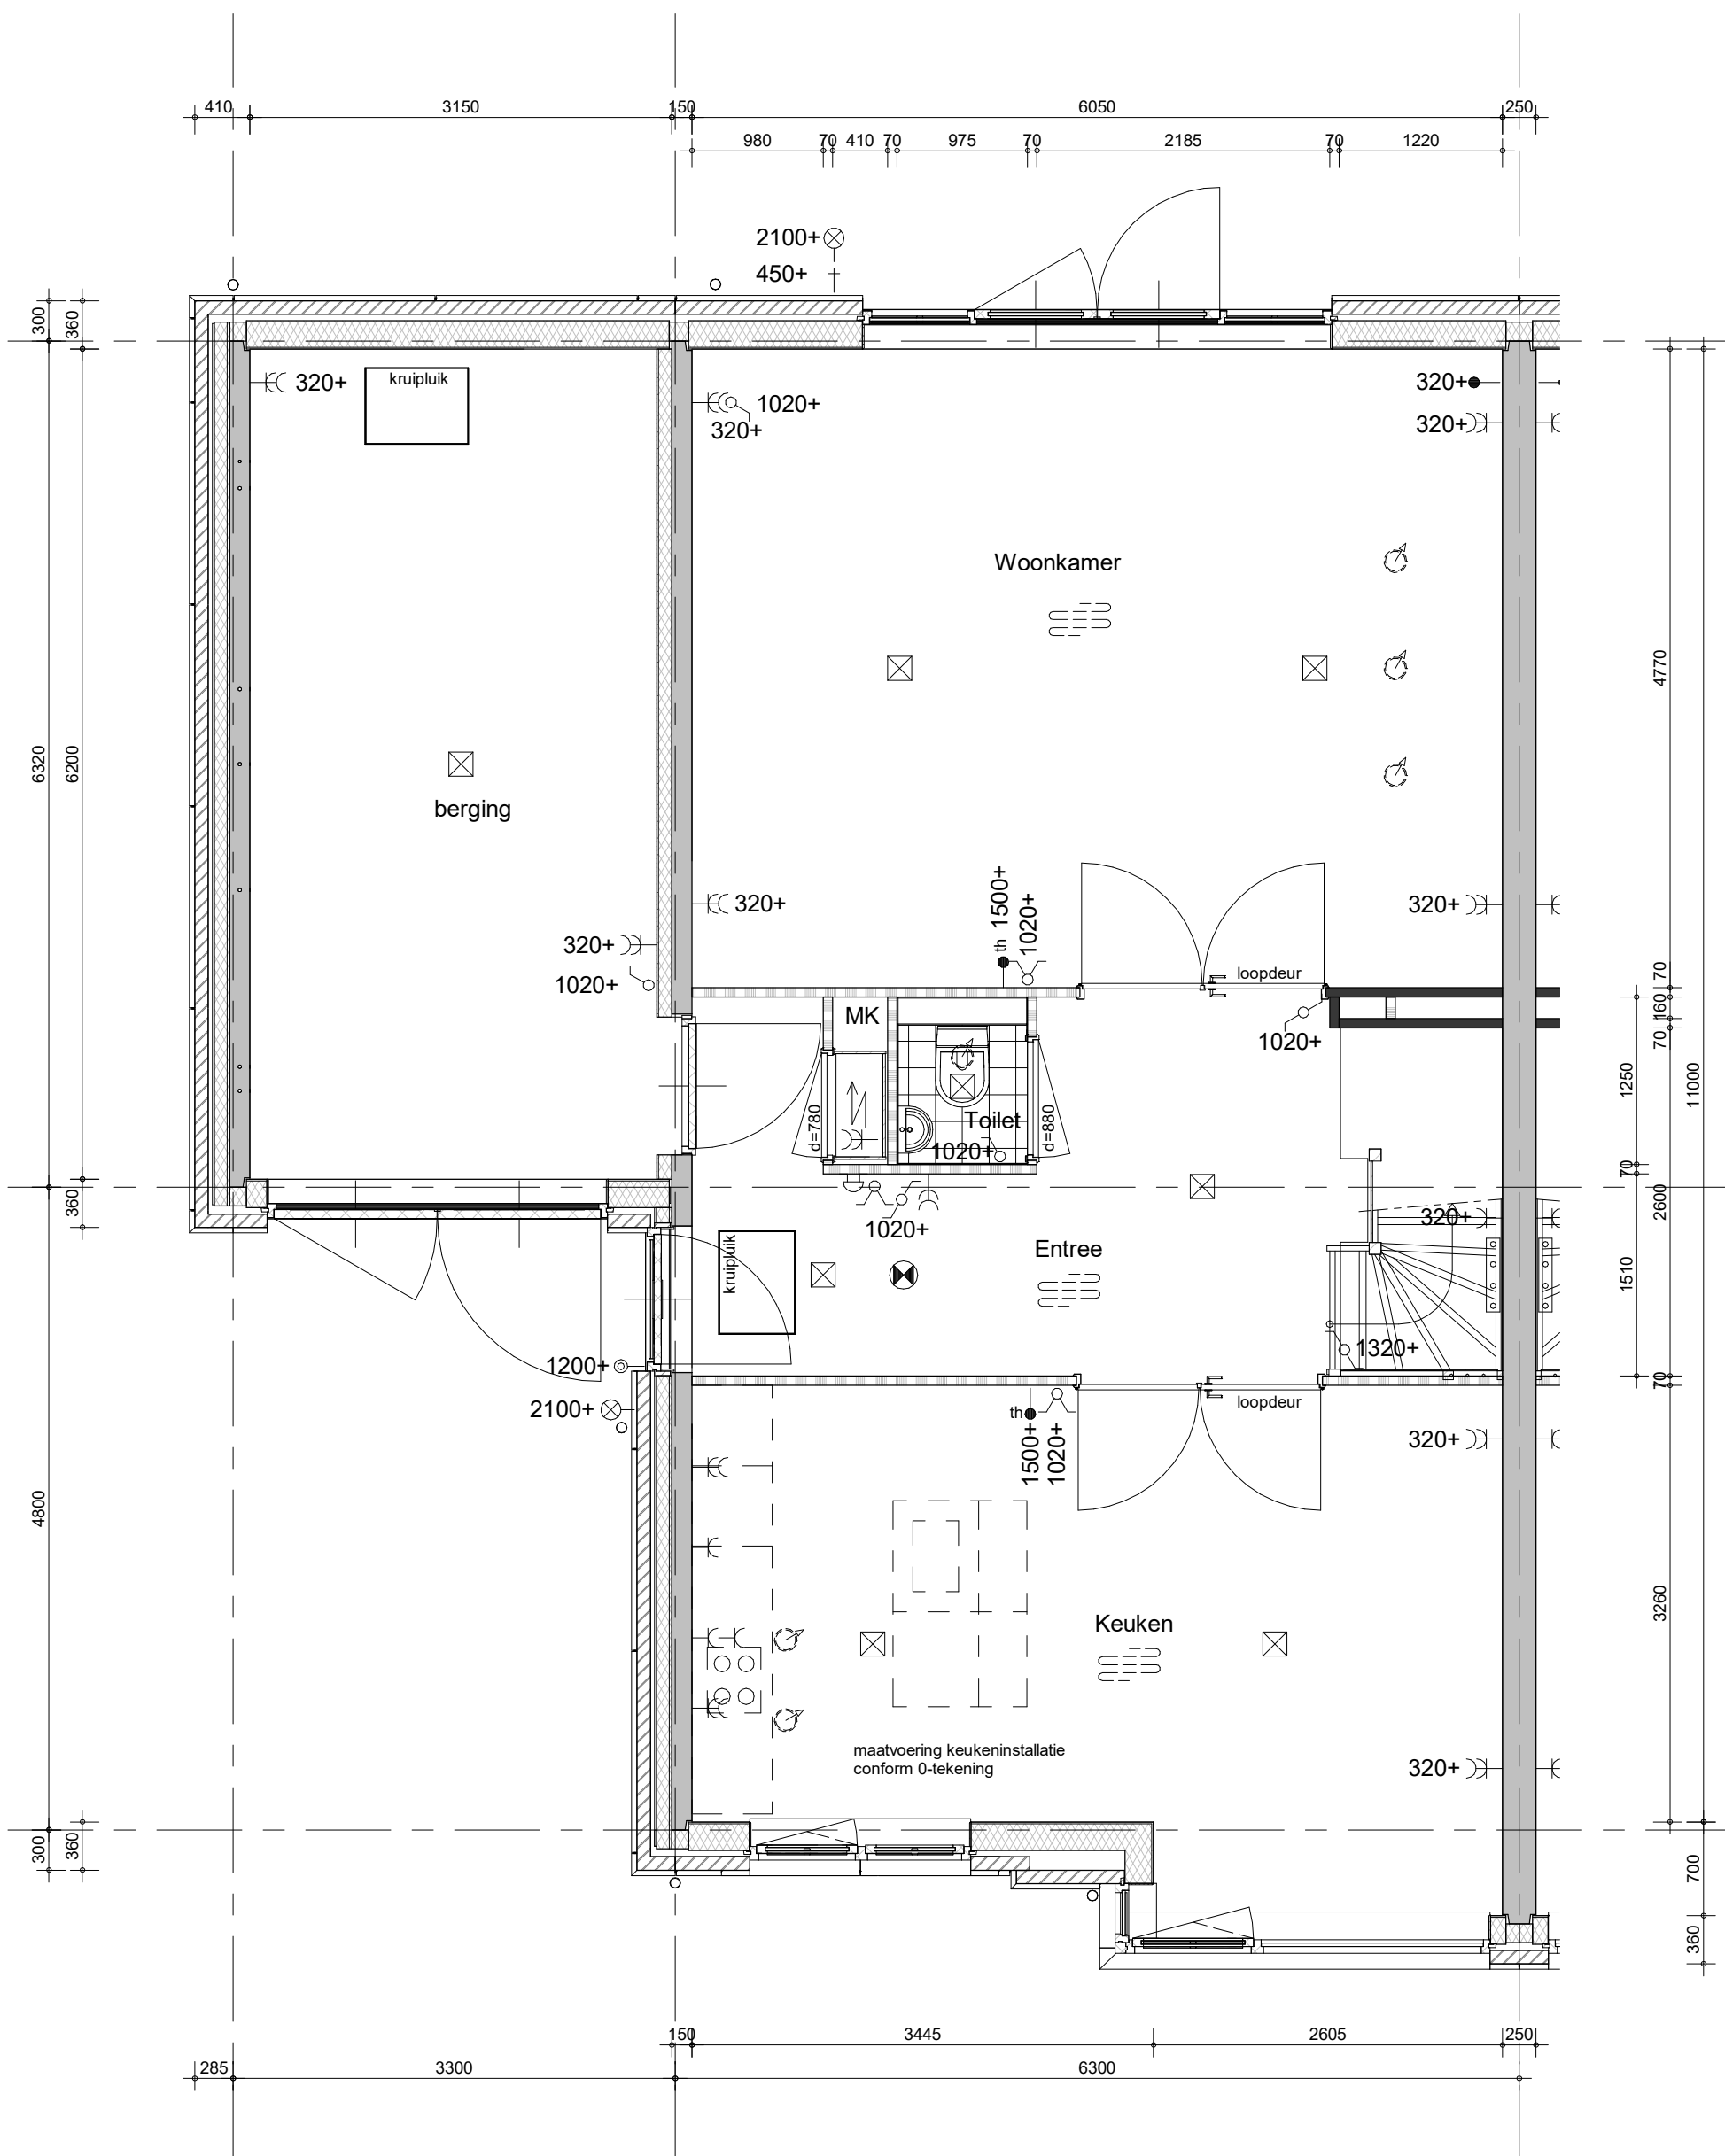


bouwnummers 3.004 (als getekend)



project
65 woningen Quatrebras, Brink
omschrijving
type 6Bk
begane grond

getekend
KEY
status
definitief
project nr
09423
tekening nr
V-311
schaal
1:50
datum
22-04-2022
wijz.
A

formaat: A3s

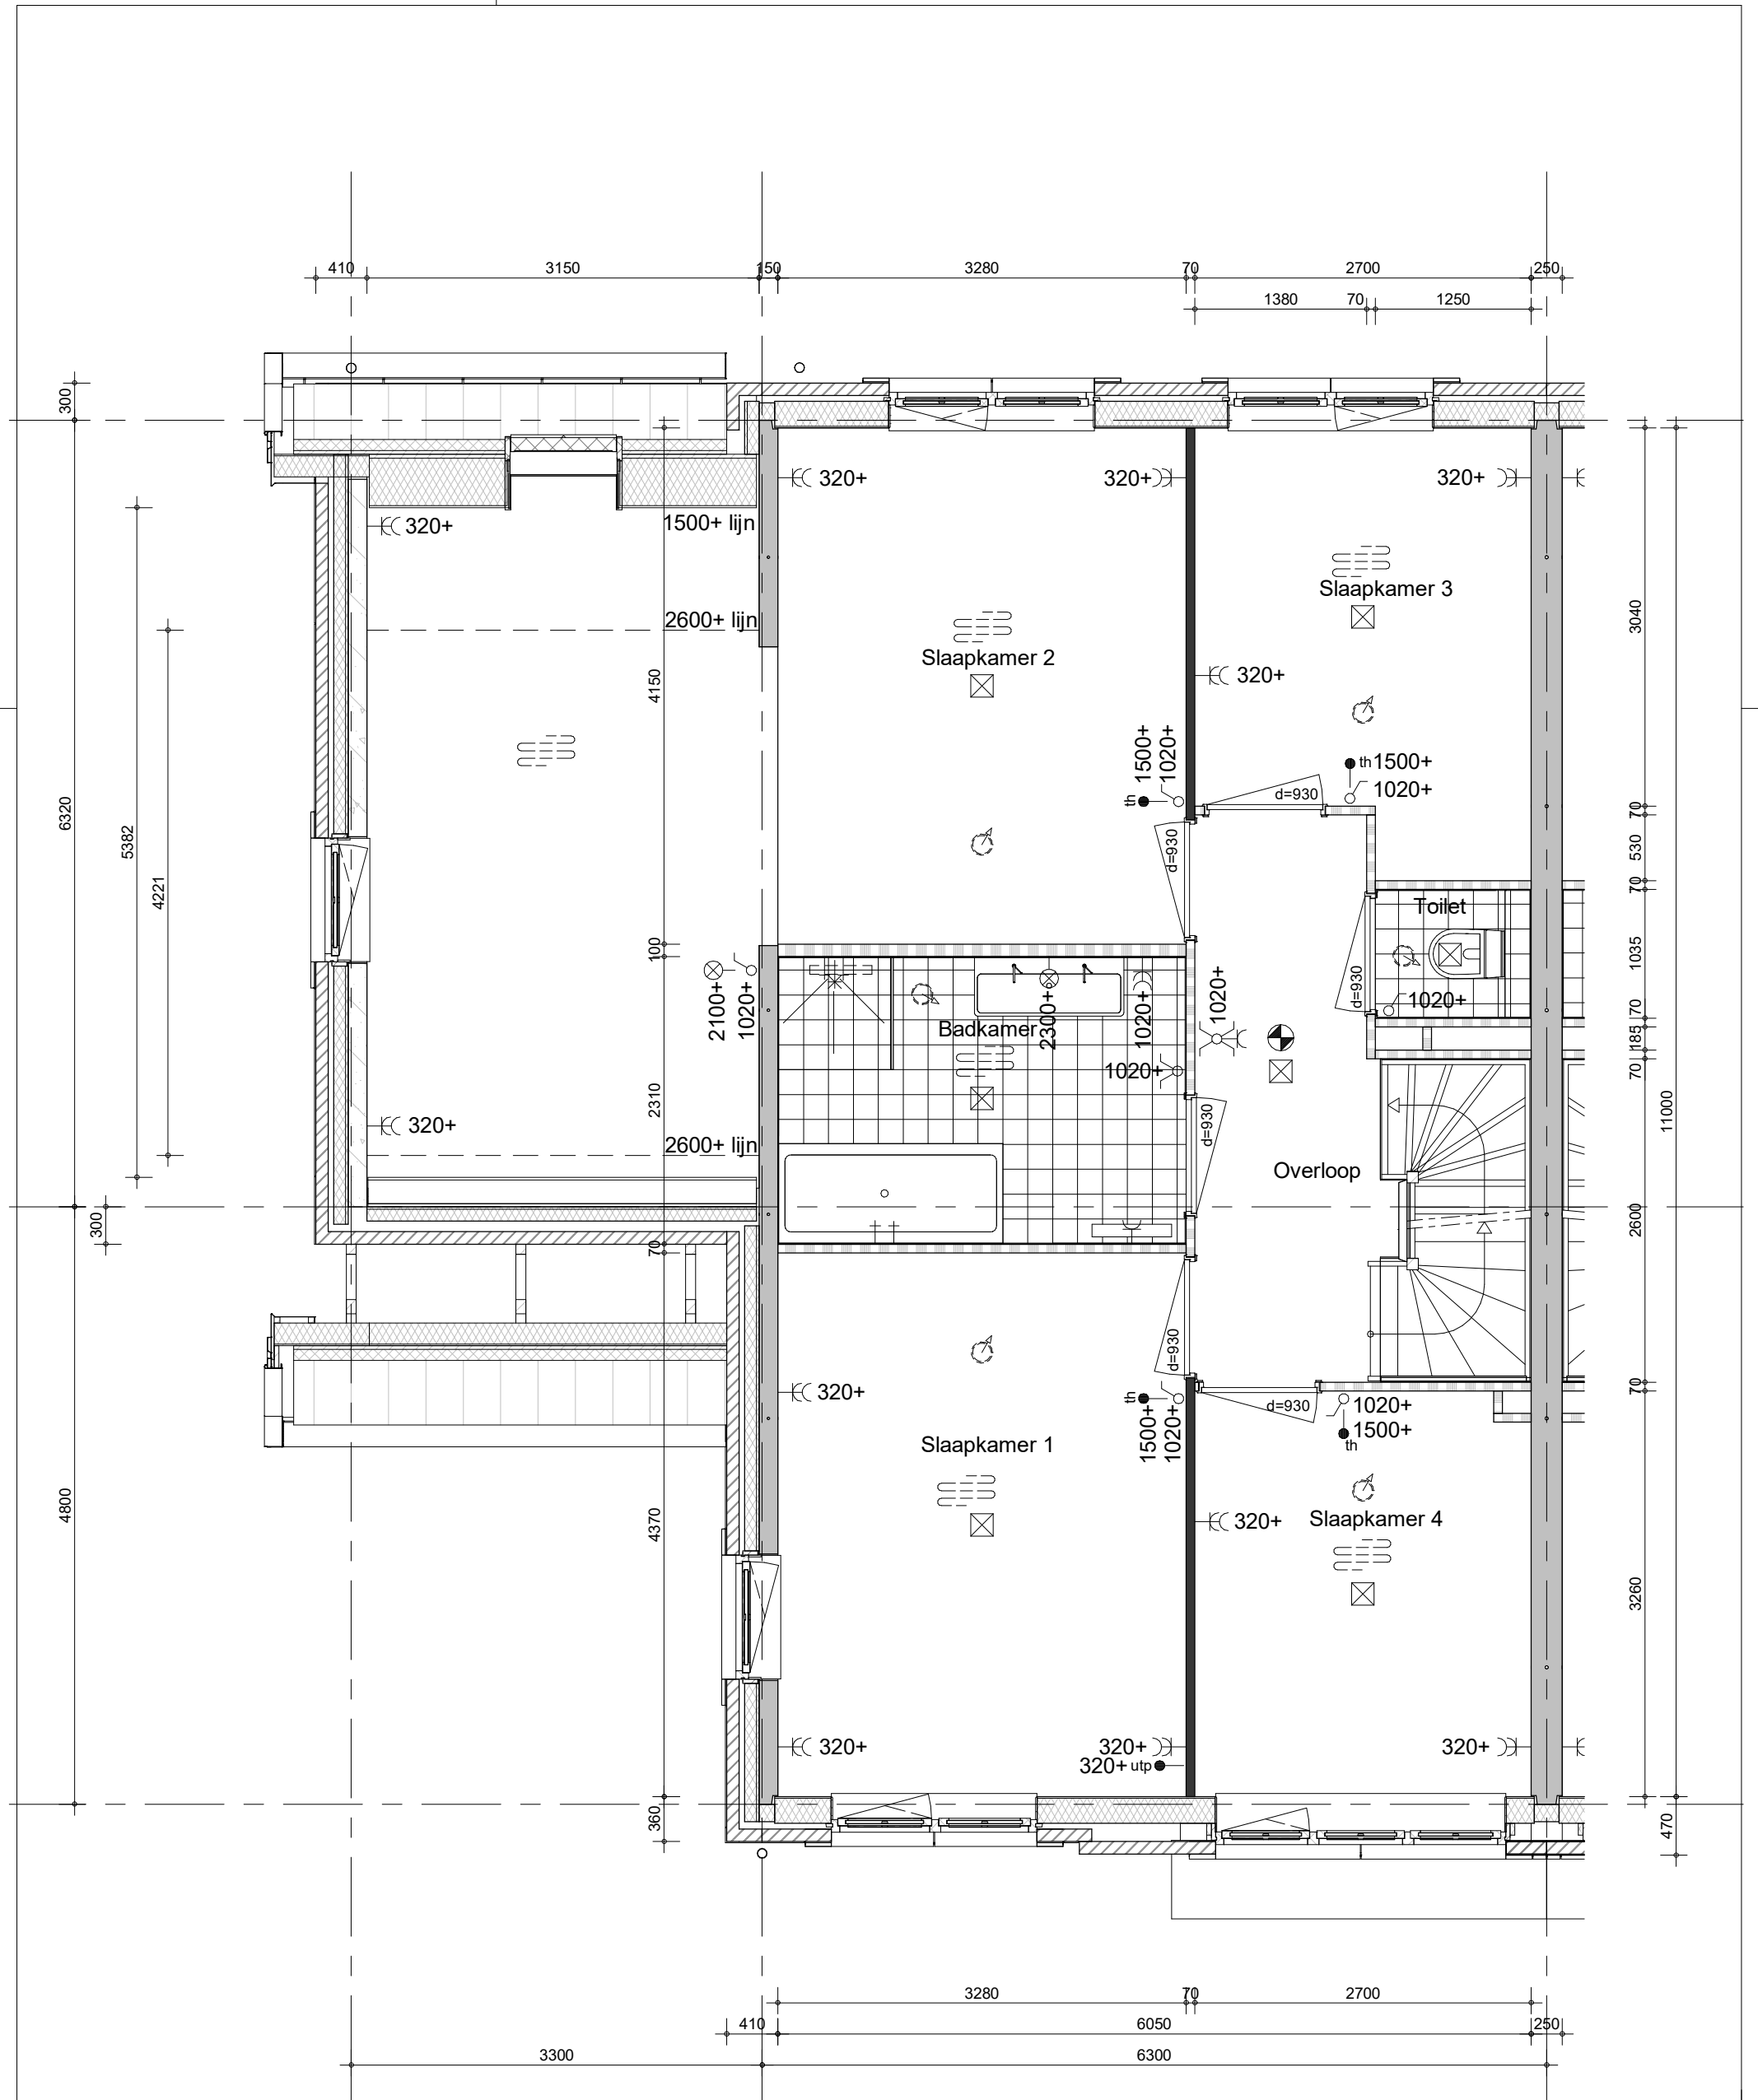


bouwnummers 3.004 (als getekend)



project
65 woningen Quatrebras, Brink
omschrijving
type 6Bk
1e verdieping

getekend
KEY
status
definitief
project nr
09423
tekening nr
V-312
schaal
1:50
datum
22-04-2022
wijz.
A

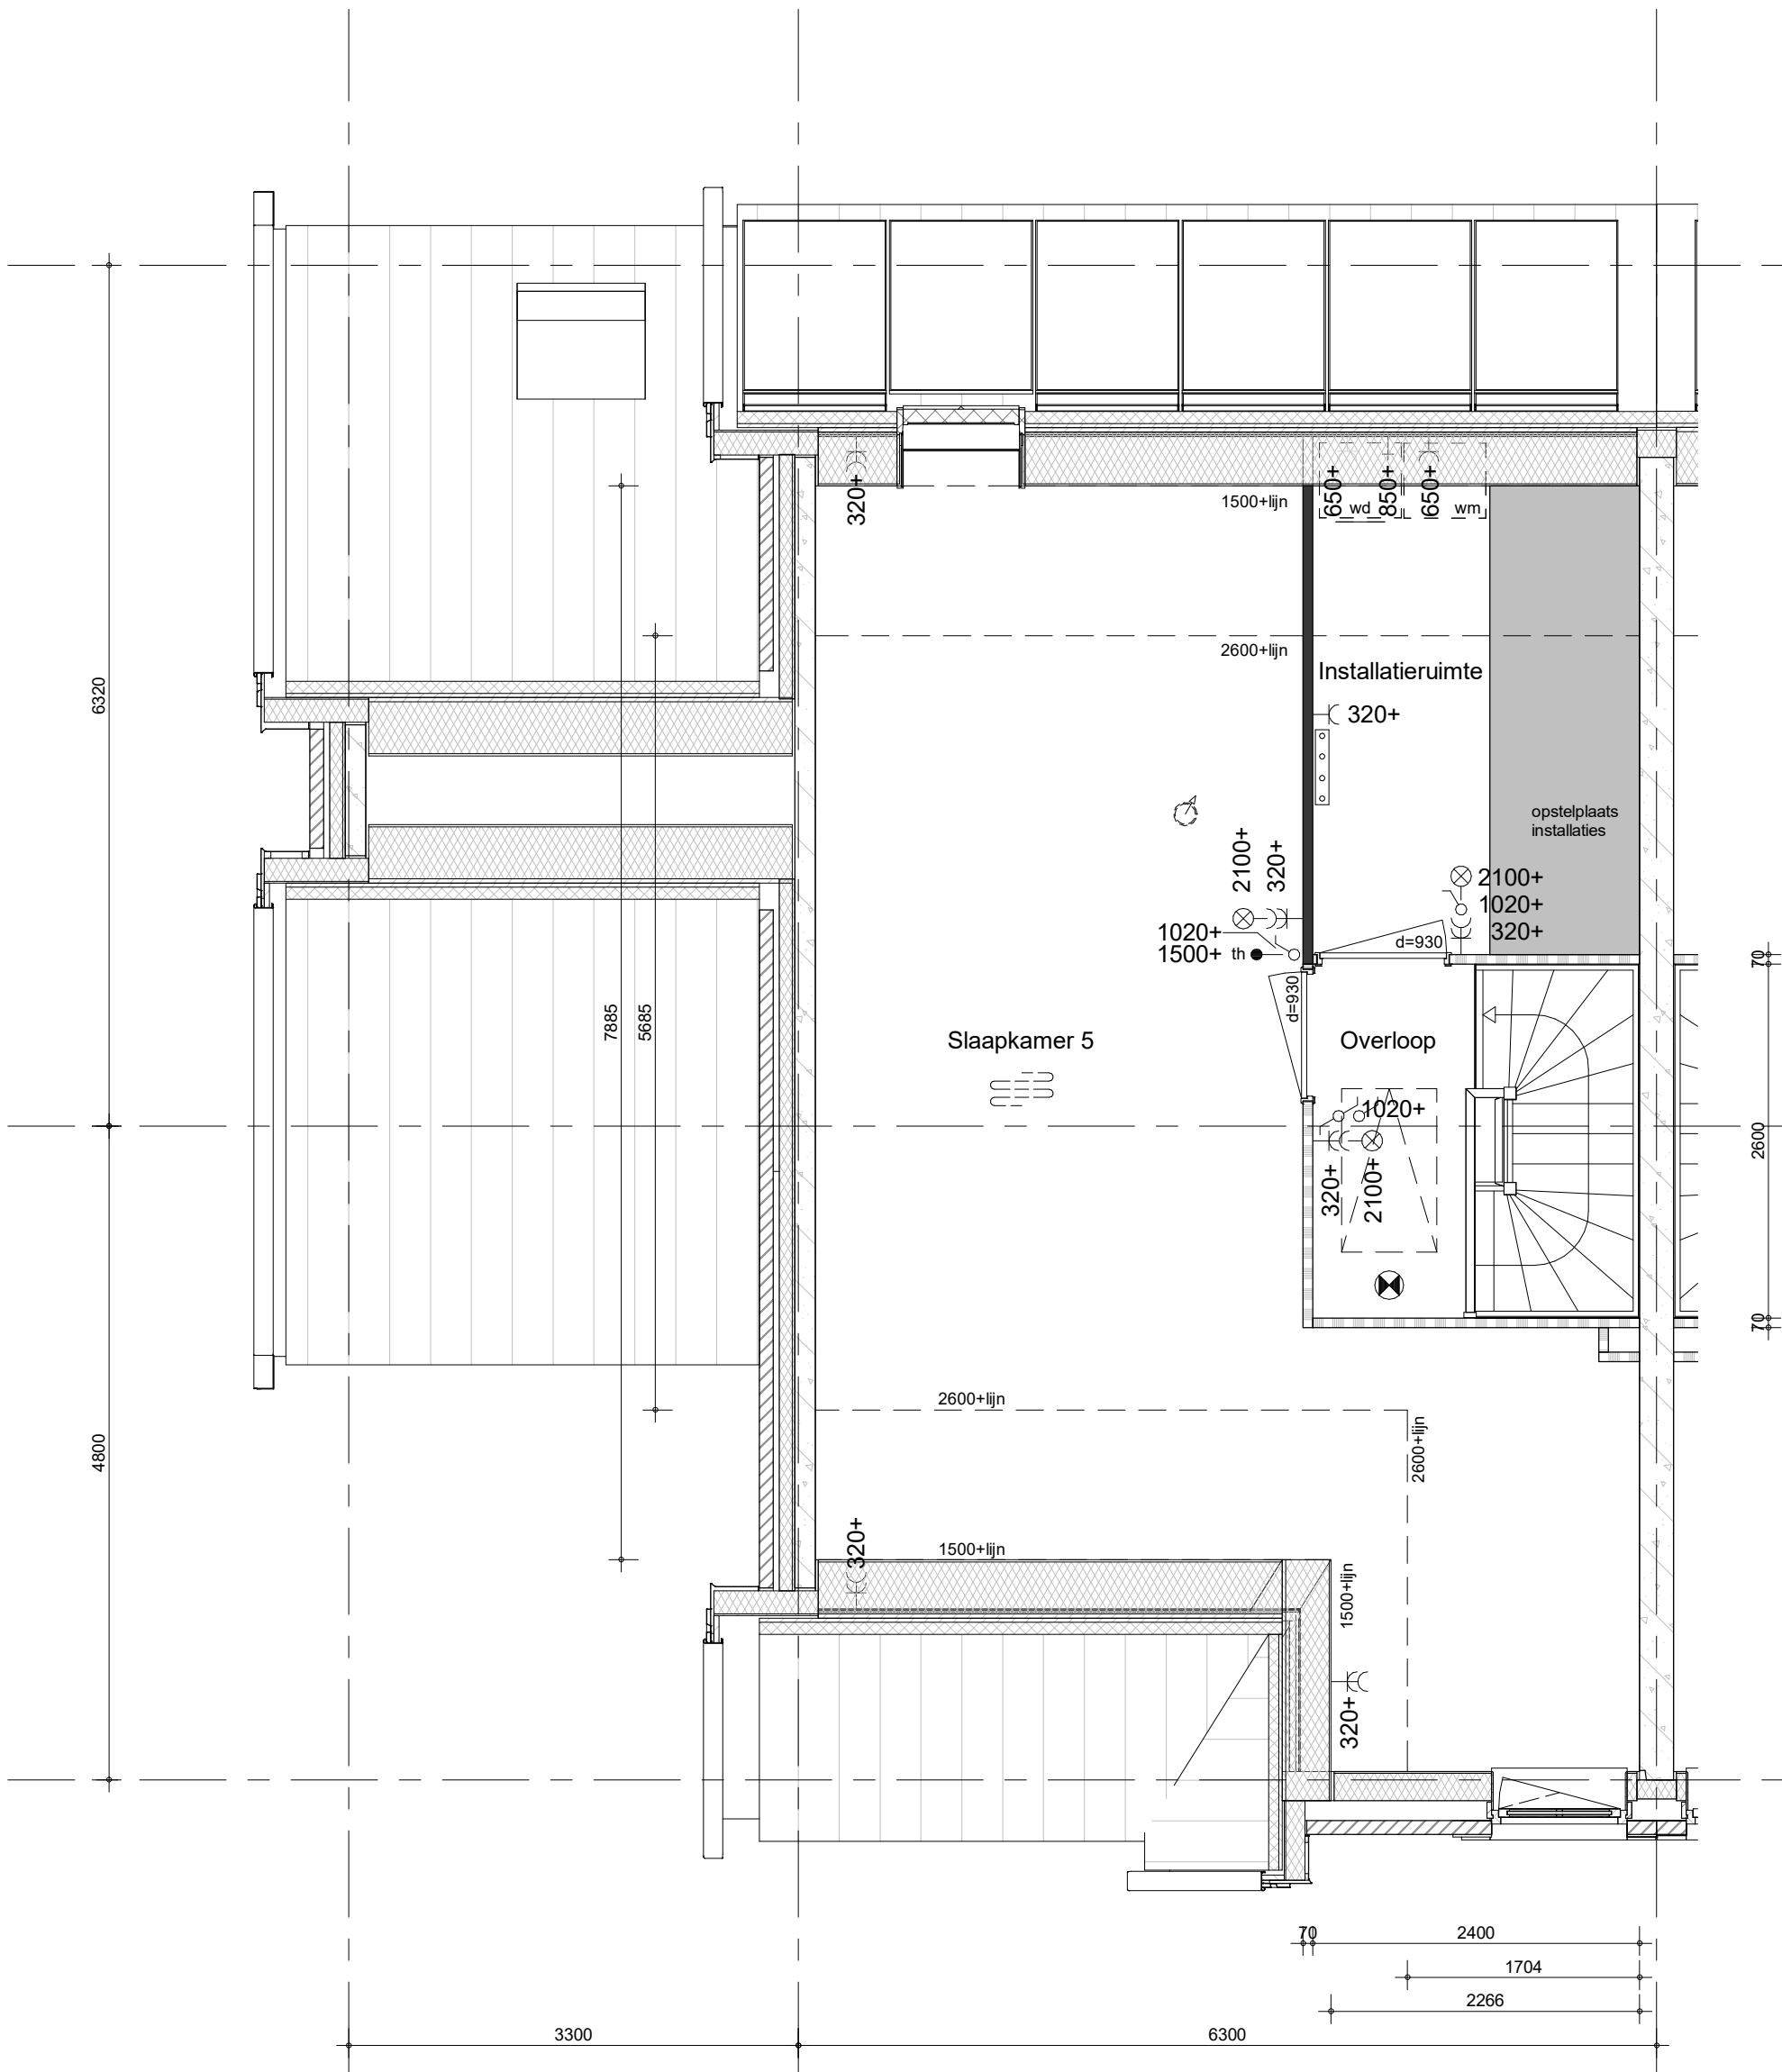


bouwnummers 3.004 (als getekend)



project
65 woningen Quatrebras, Brink
omschrijving
type 6Bk
2e verdieping

getekend
KEY
status
definitief
project nr
09423
tekening nr
V-313
schaal
1:50
datum
22-04-2022
wijz.
A

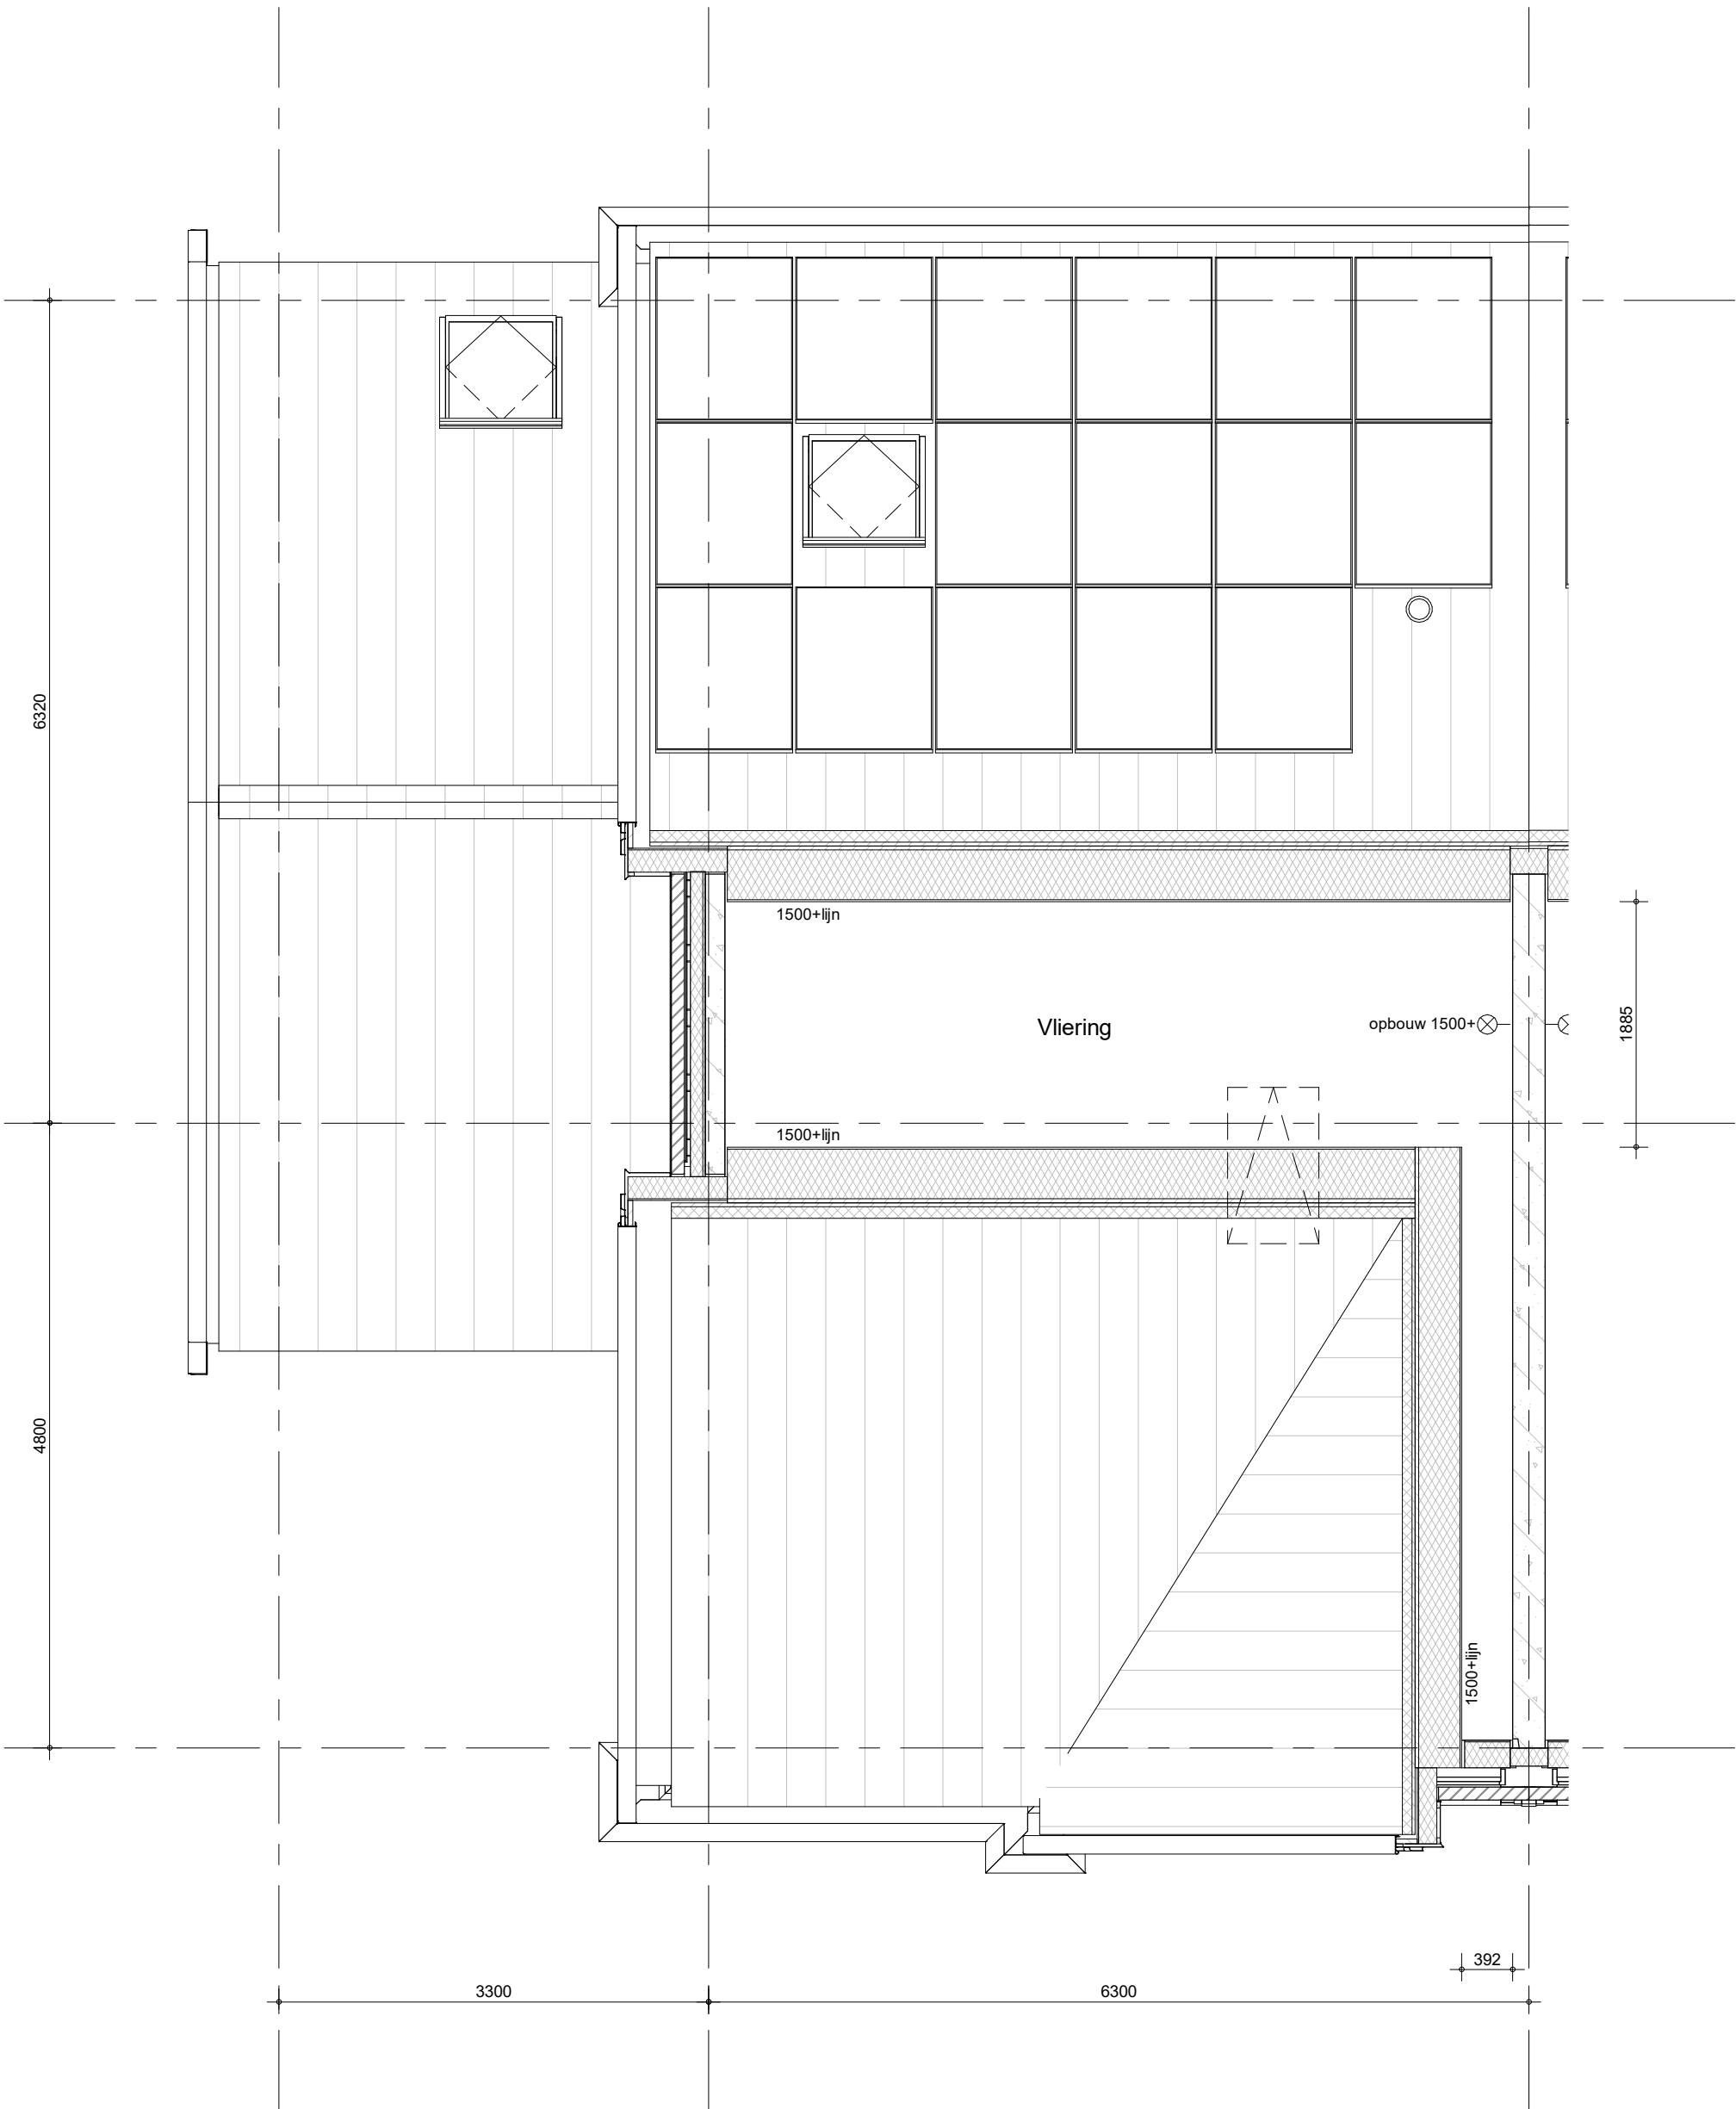


bouwnummers 3.004 (als getekend)



project
65 woningen Quatrebras, Brink
omschrijving
type 6Bk
vliering

getekend
KEy
status
definitief
project nr
09423
tekening nr
V-314
schaal
1:50
datum
22-04-2022
wijz.
A

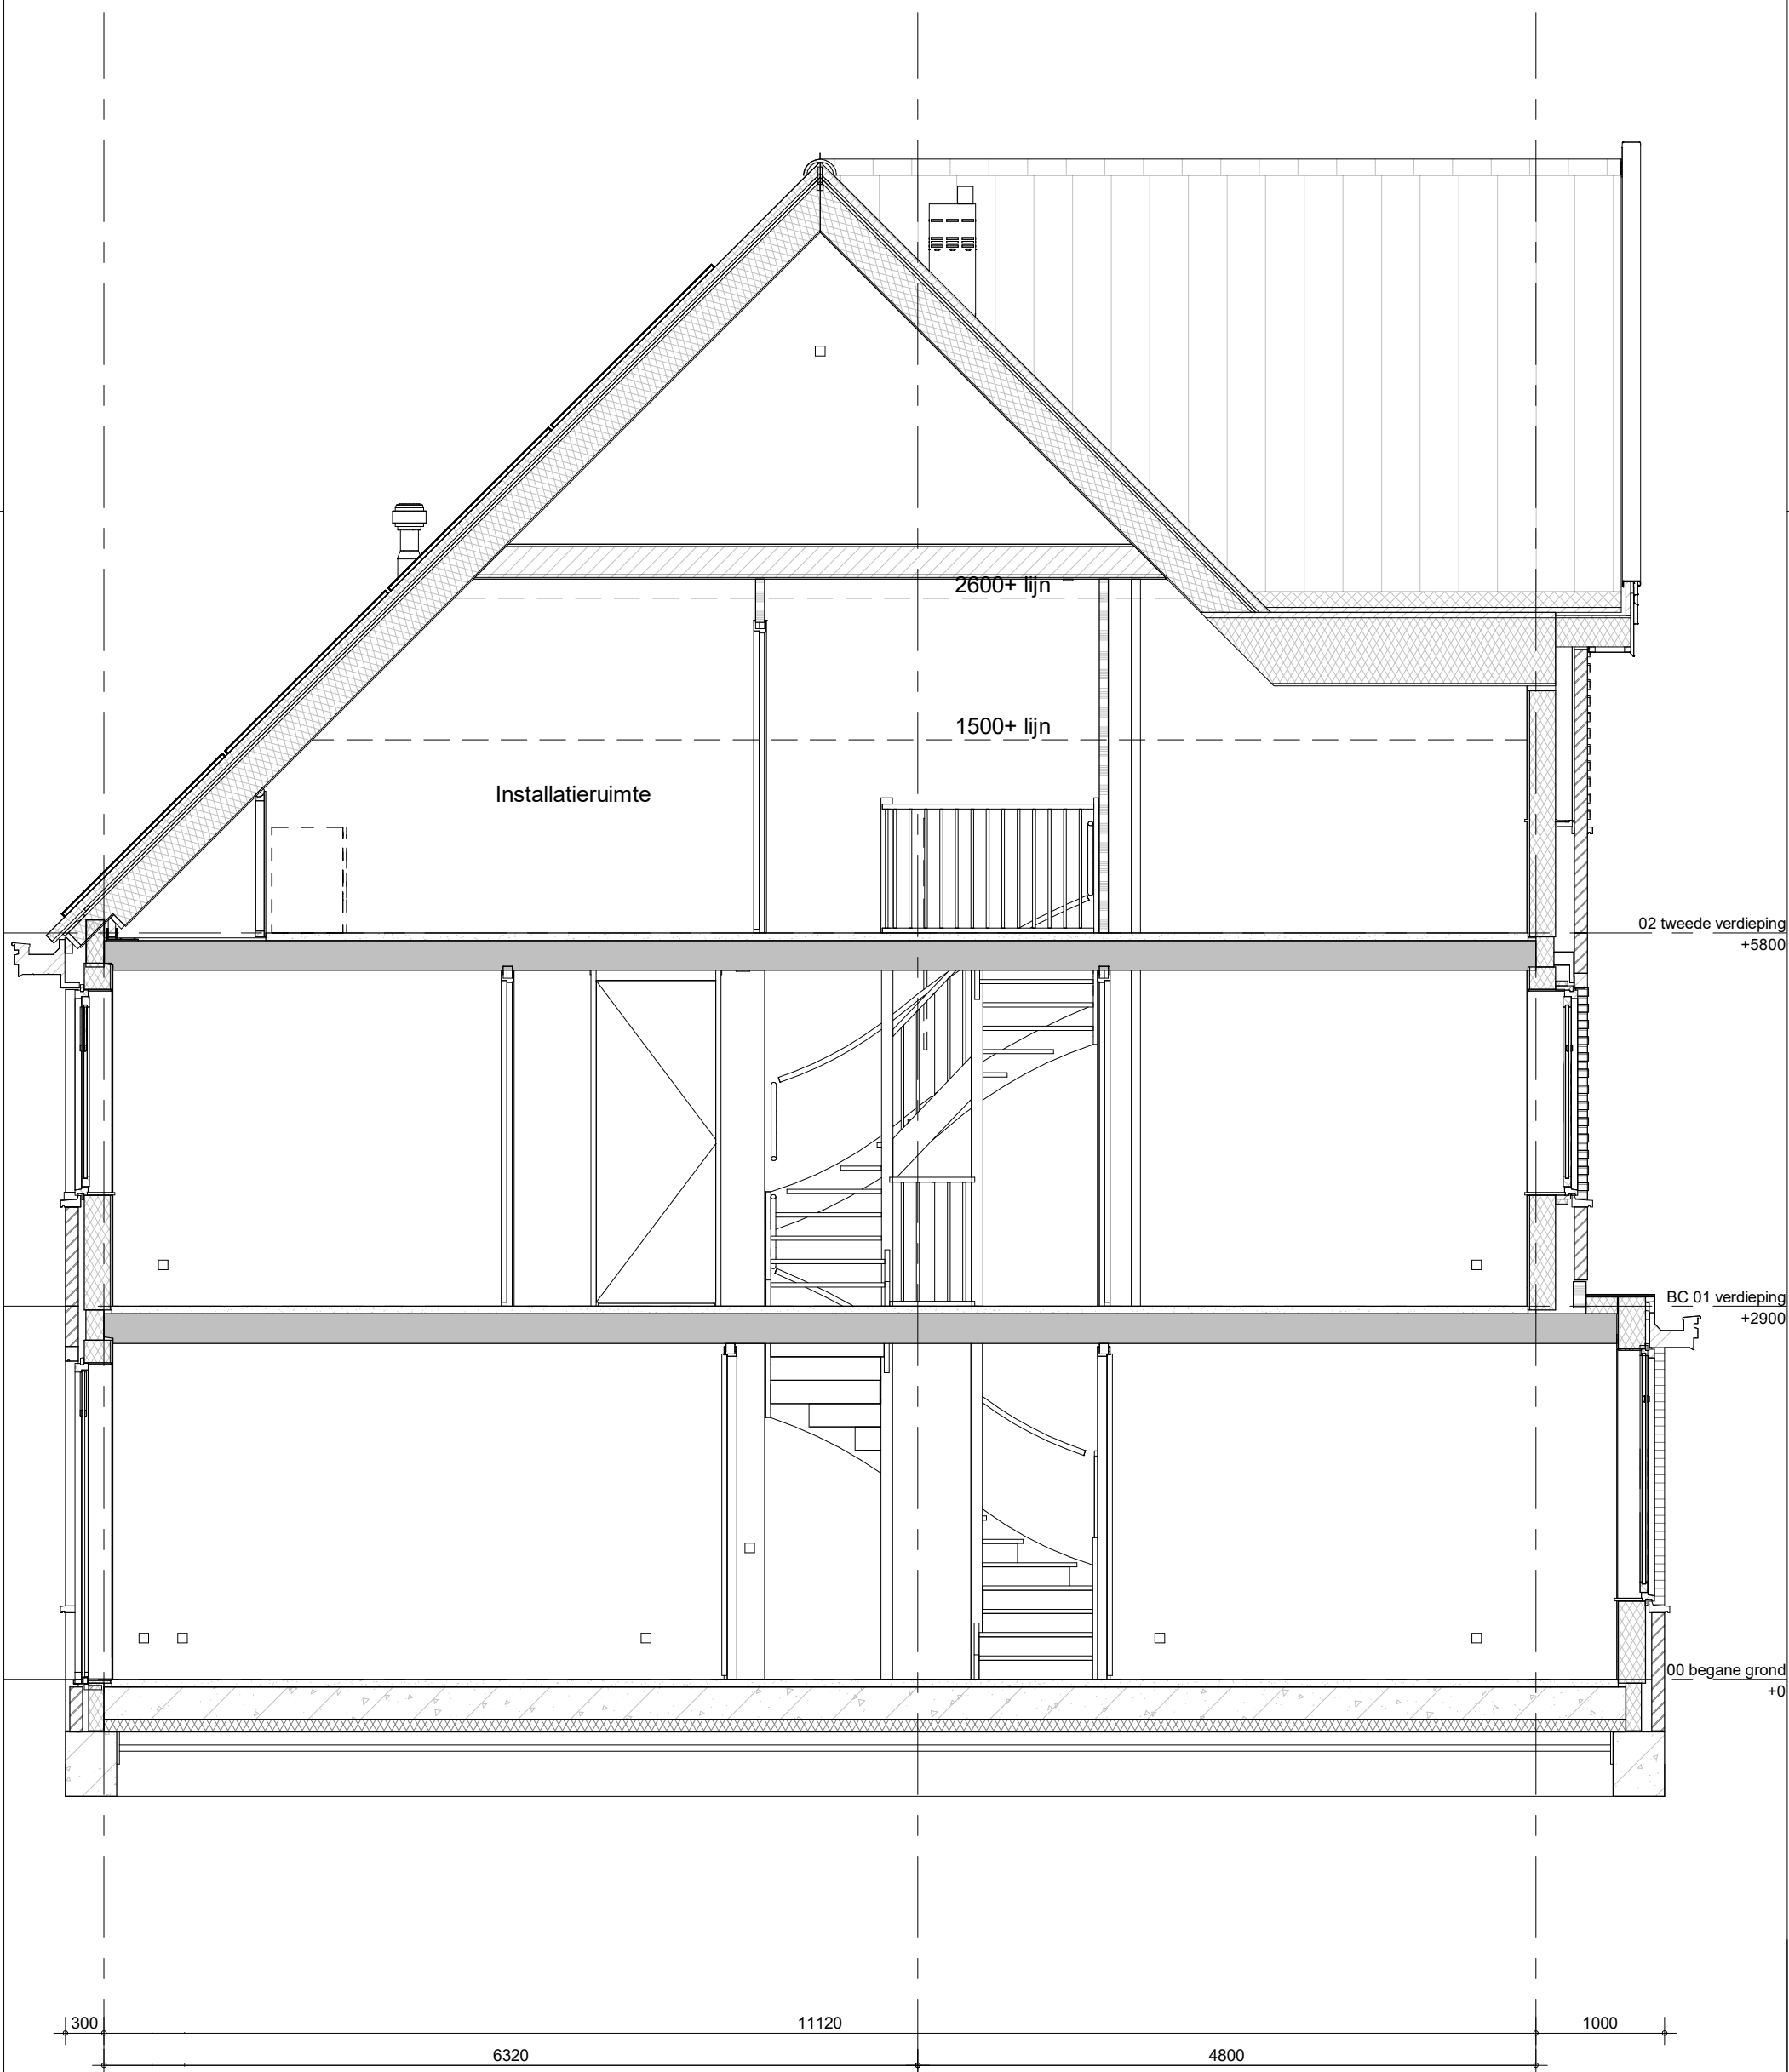

project
65 woningen Quatrebras, Brink
omschrijving
type 6Bk
doorsnede


getekend
KEy
status
definitief

schaal
1:50
datum
22-04-2022

project nr
09423
tekening nr
V-315

wijz.
A

formaat: A3s

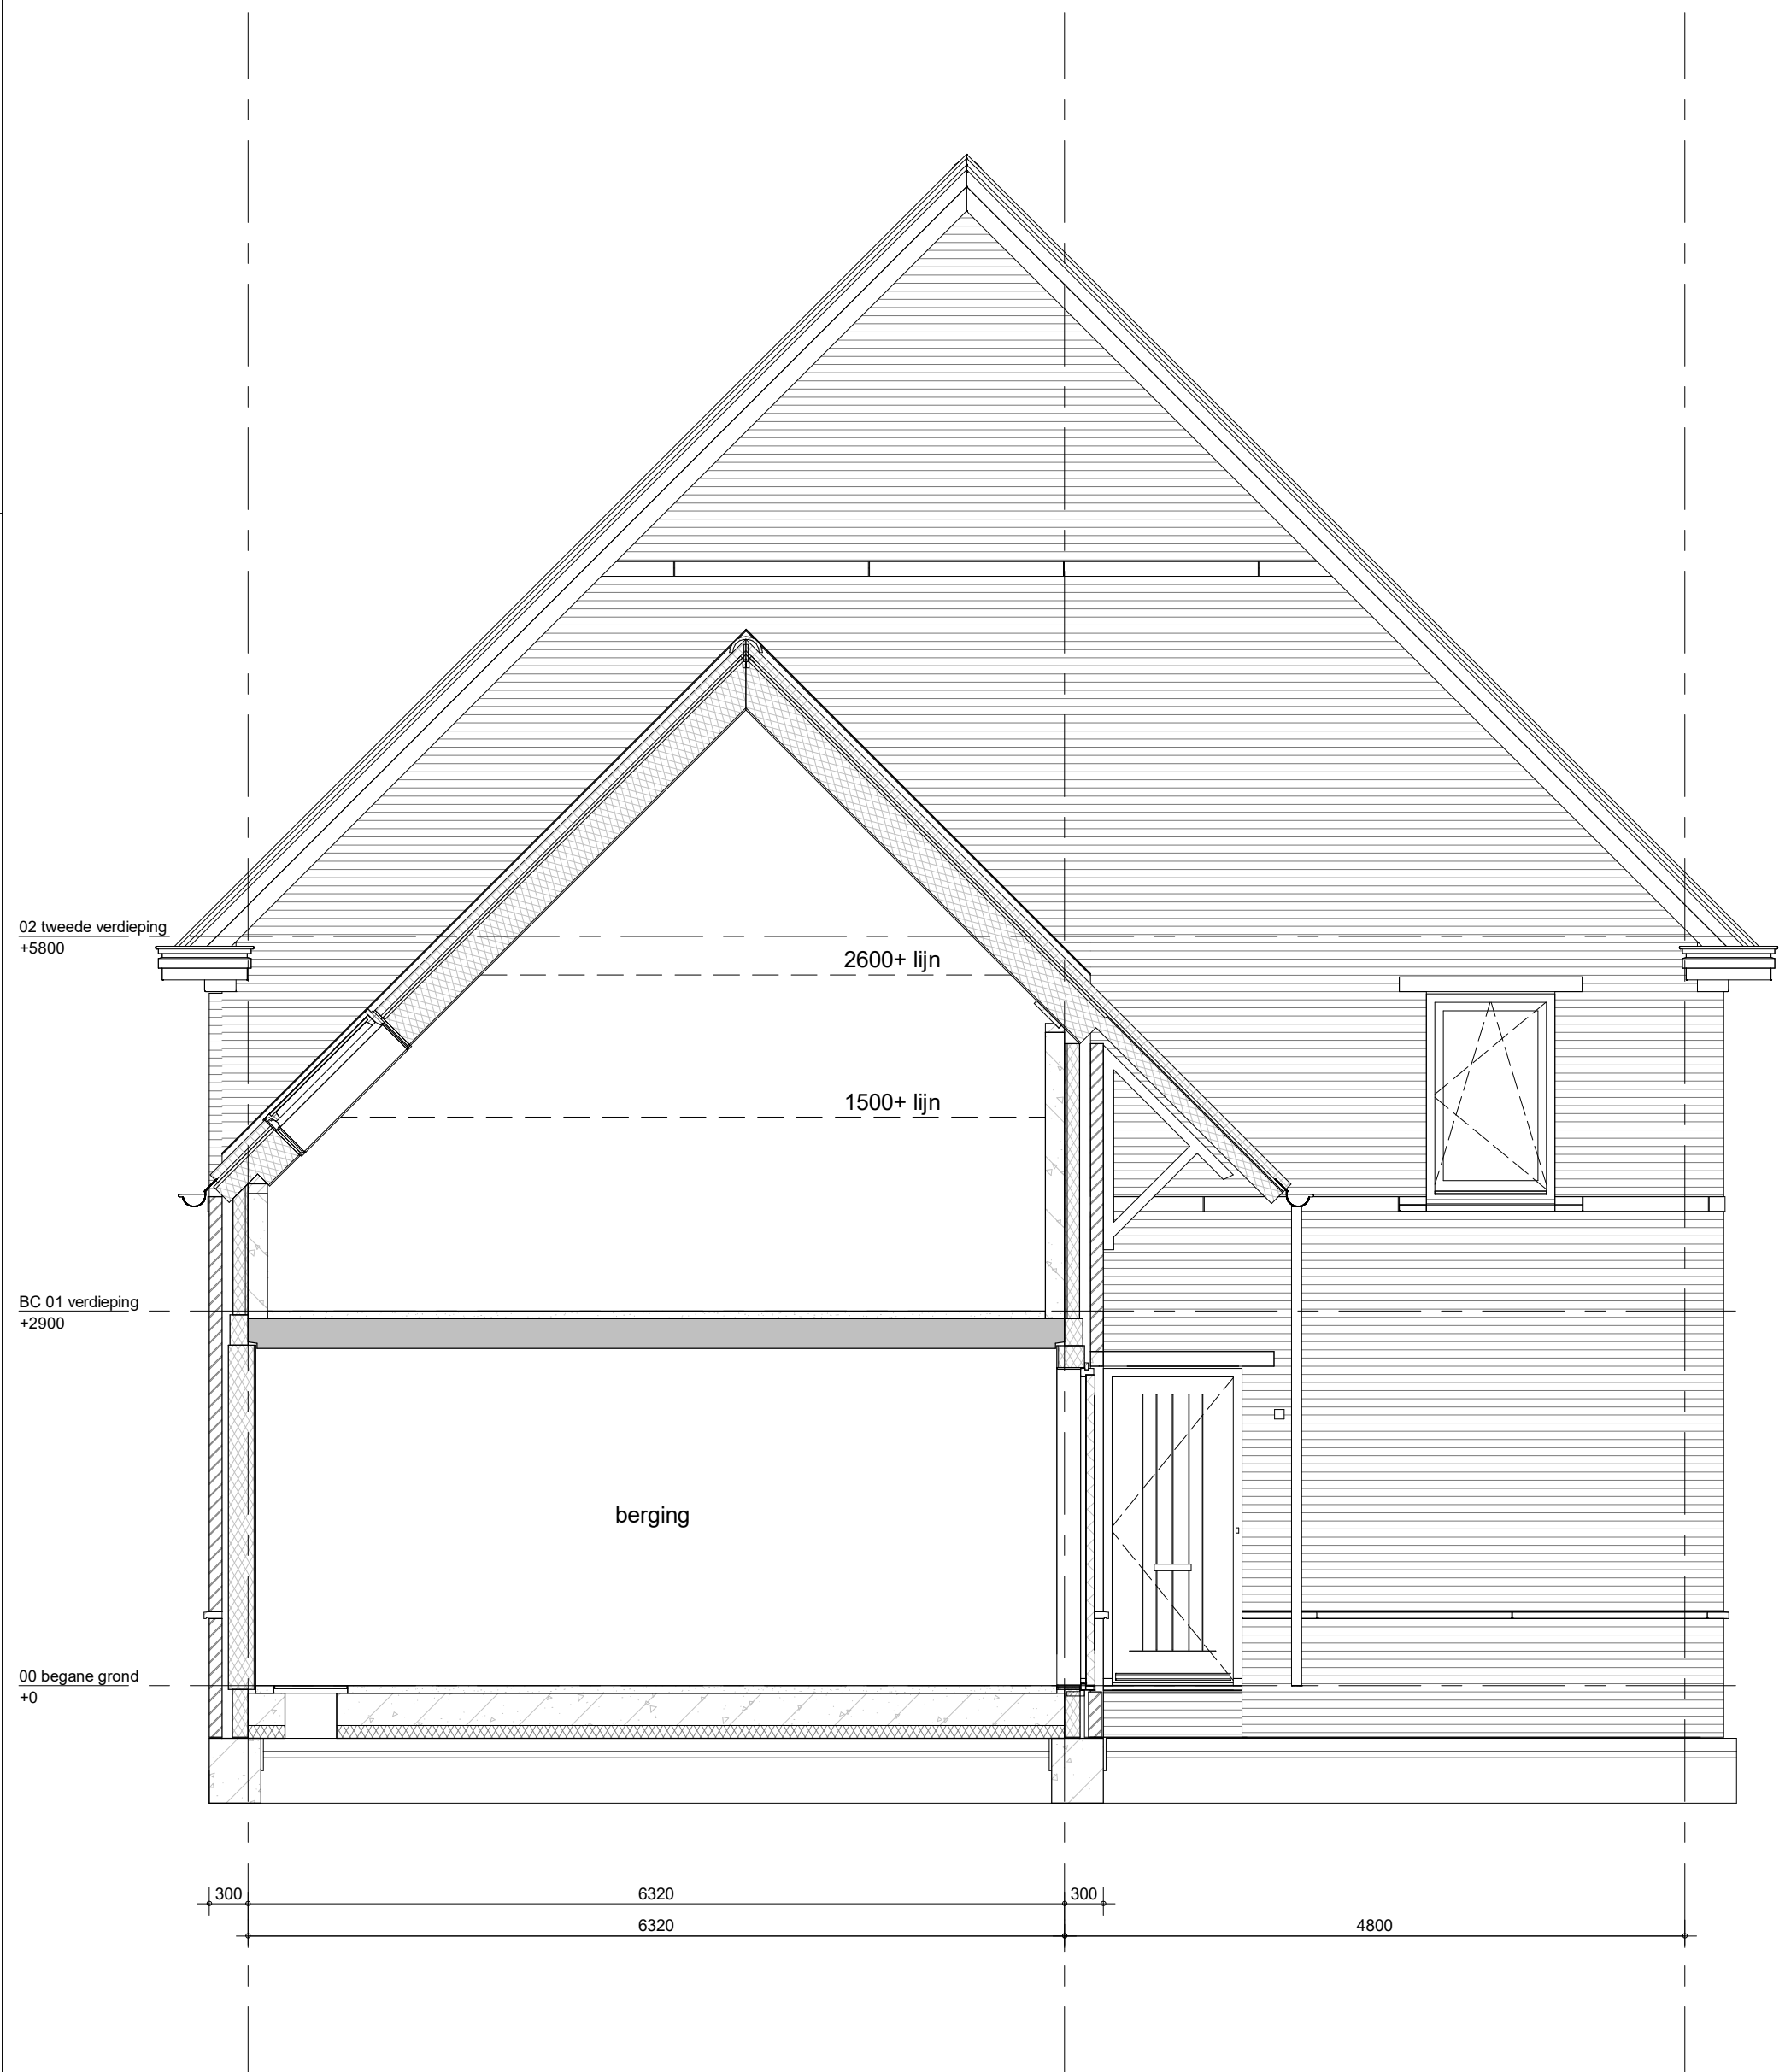

project
65 woningen Quatrebras, Brink


omschrijving
type 6Bk
doorsnede

getekend
KEY
status
definitief

project nr
09423
tekening nr
V-316

schaal
1:50
datum
22-04-2022

wijz.
A

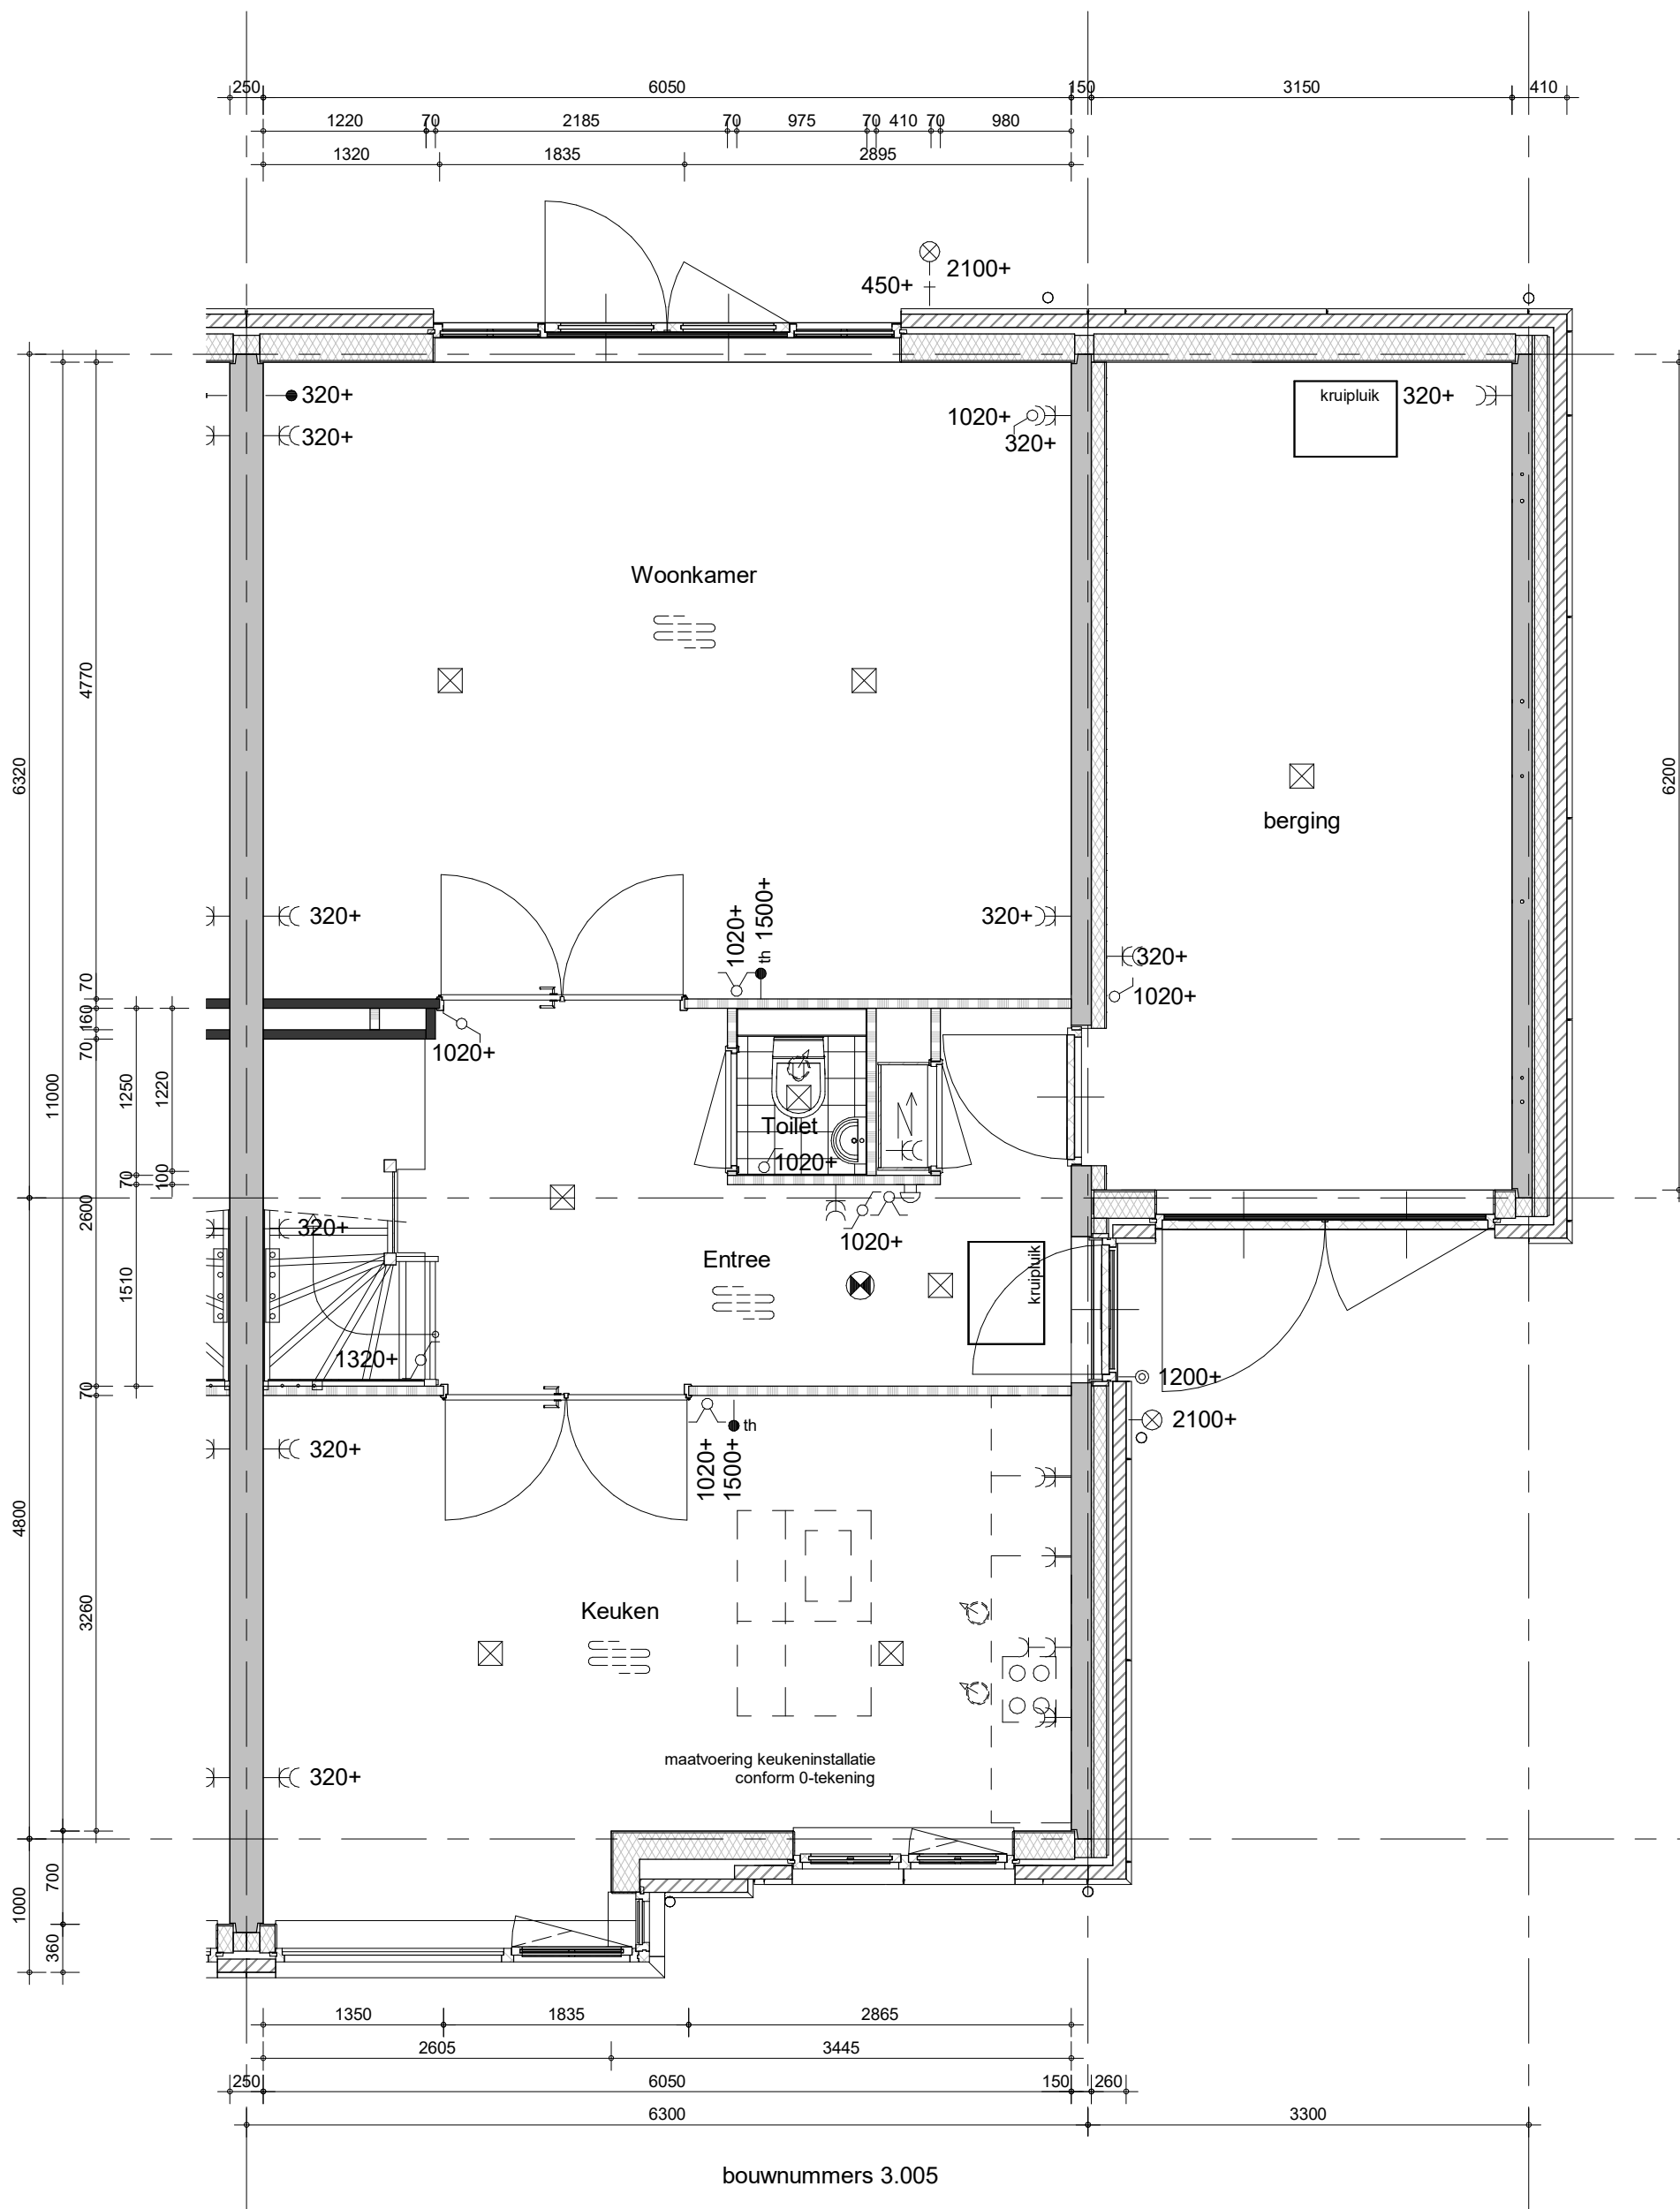


bouwnummers 3.005



project
65 woningen Quatrebras, Brink
omschrijving
type 6Bks
begane grond

getekend KEy	schaal 1:50
status definitief	datum 06-04-2022
project nr 09423	wijz. A
tekening nr V-311s	

formaat: A3s

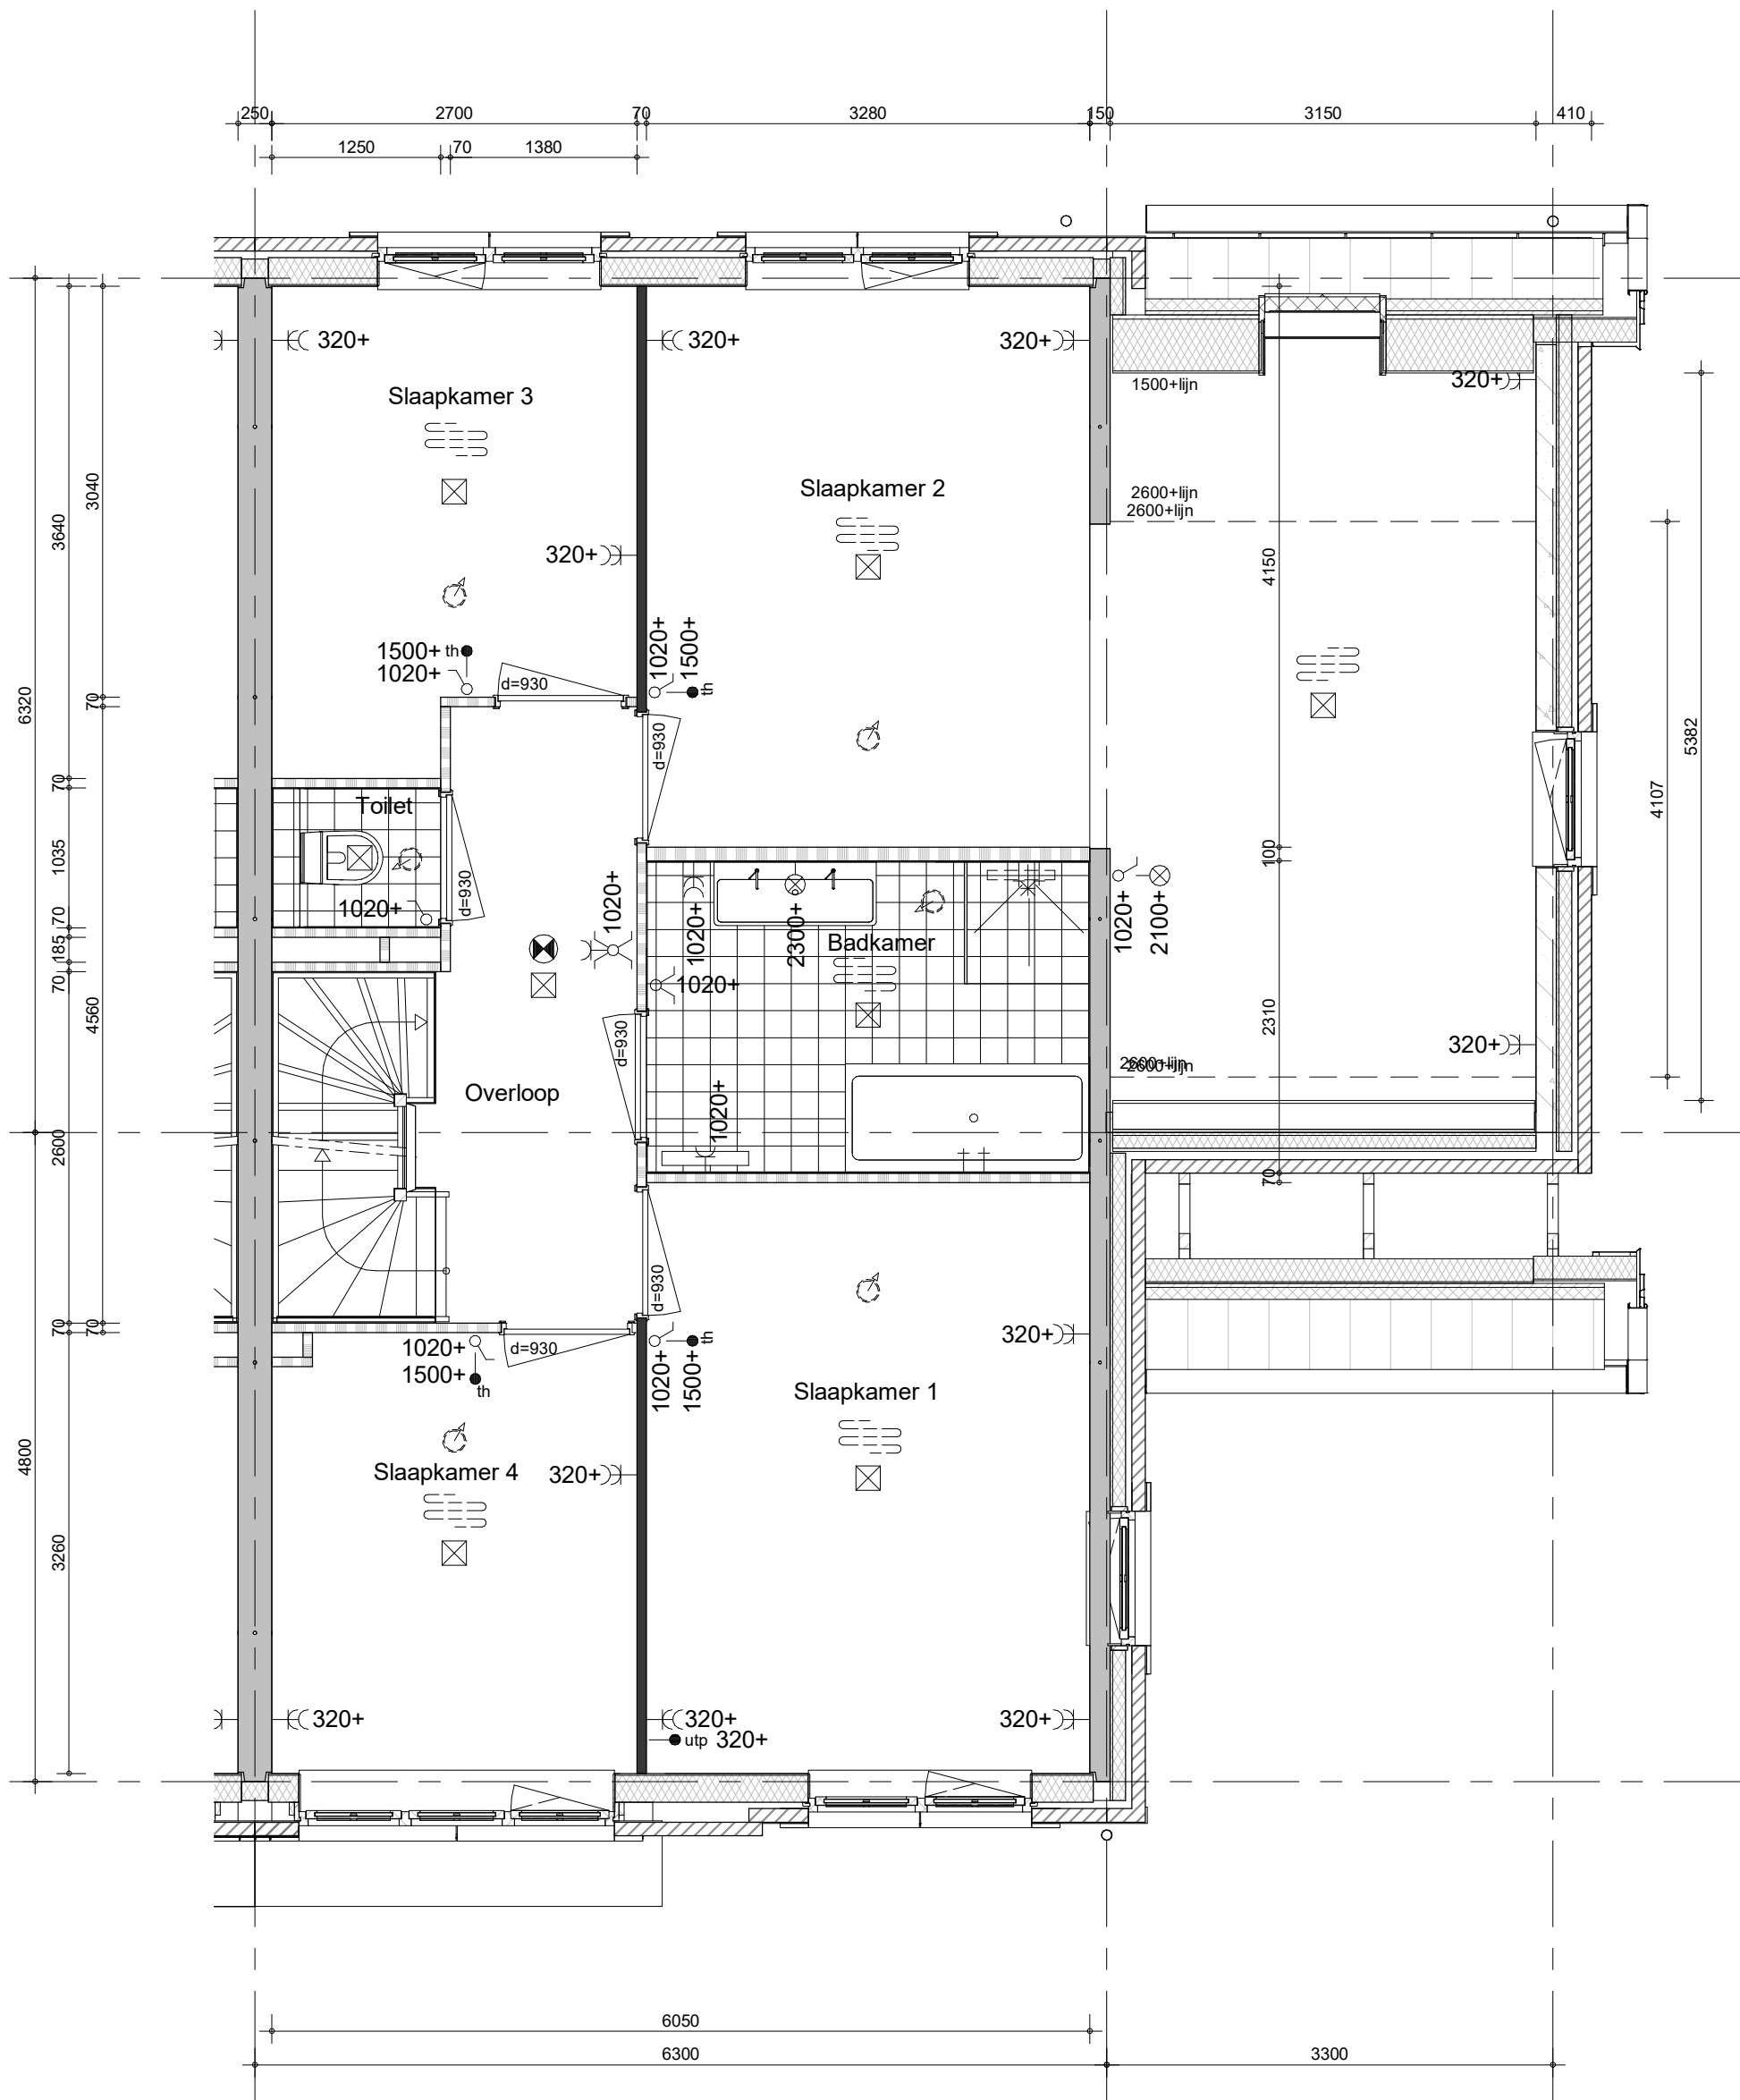


bouwnummers 3.005



project
65 woningen Quatrebras, Brink
omschrijving
type 6Bks
1e verdieping

getekend KEy	schaal 1:50
status definitief	datum 22-04-2022
project nr 09423	wijz. A
tekening nr V-312s	

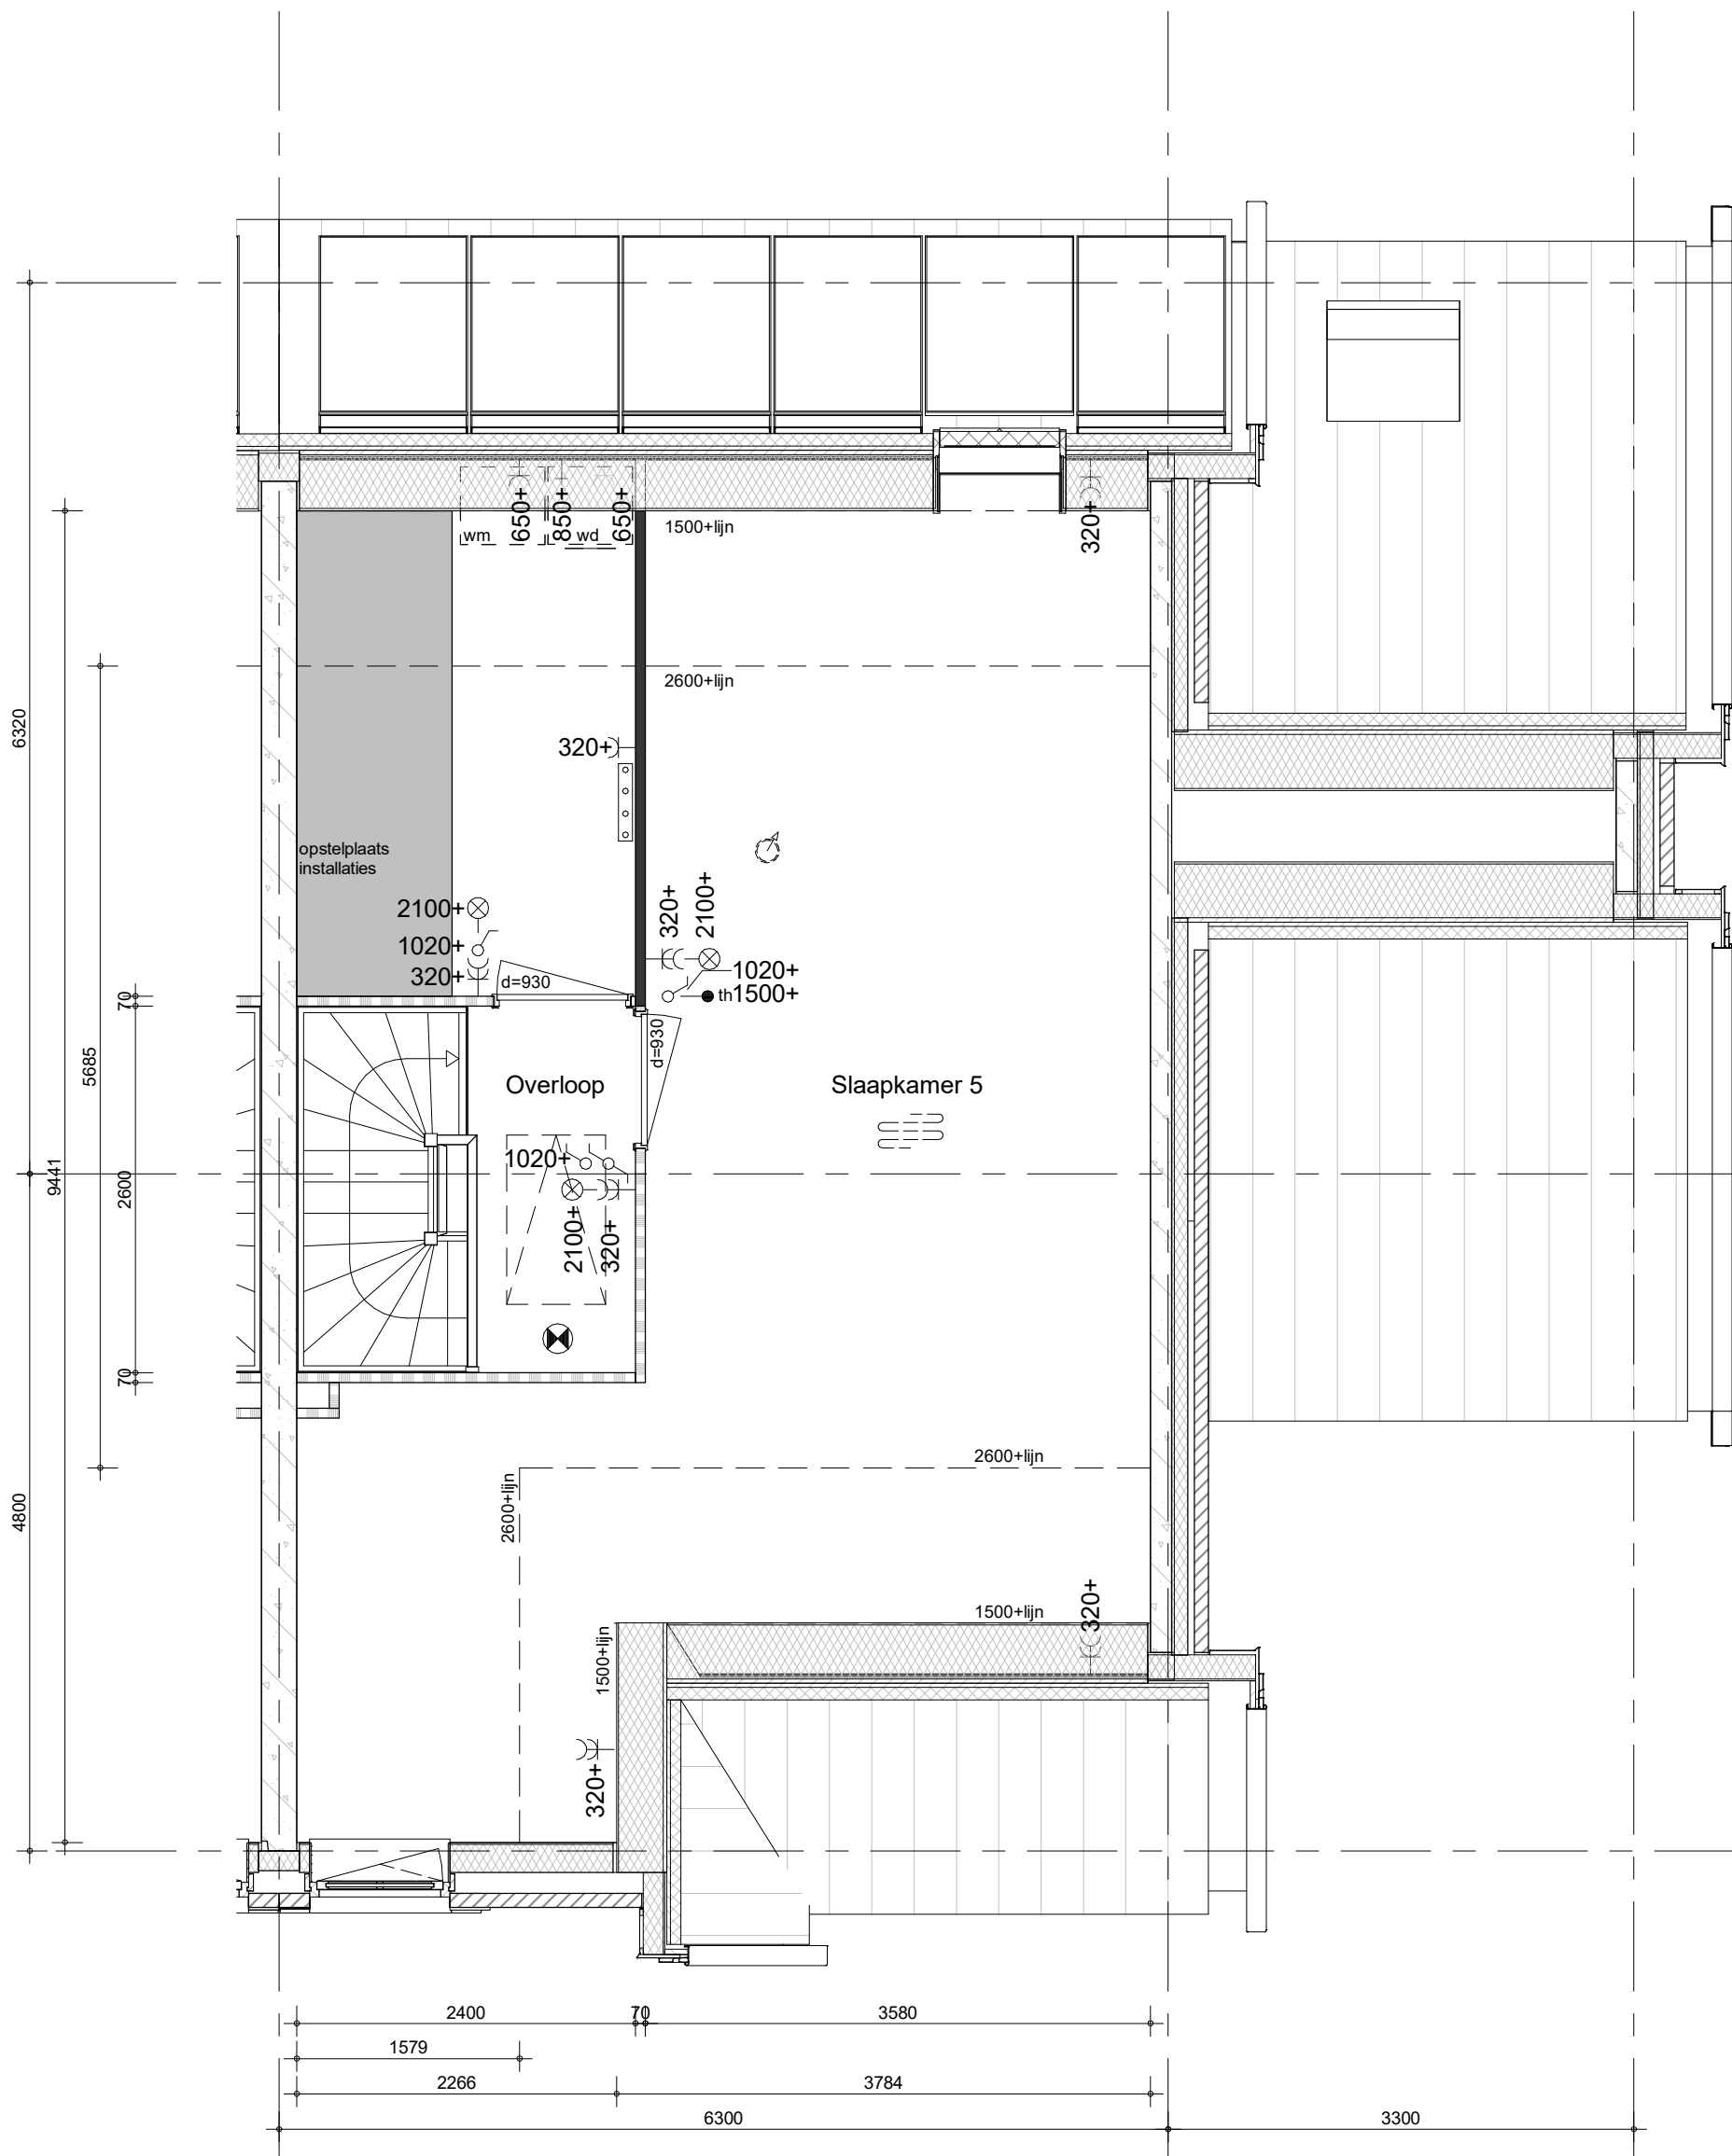


bouwnummers 3.005



project
65 woningen Quatrebras, Brink
omschrijving
type 6Bks
2e verdieping

getekend
KEY
status
definitief
project nr
09423
tekening nr
V-313s
schaal
1:50
datum
22-04-2022
wijz.
A

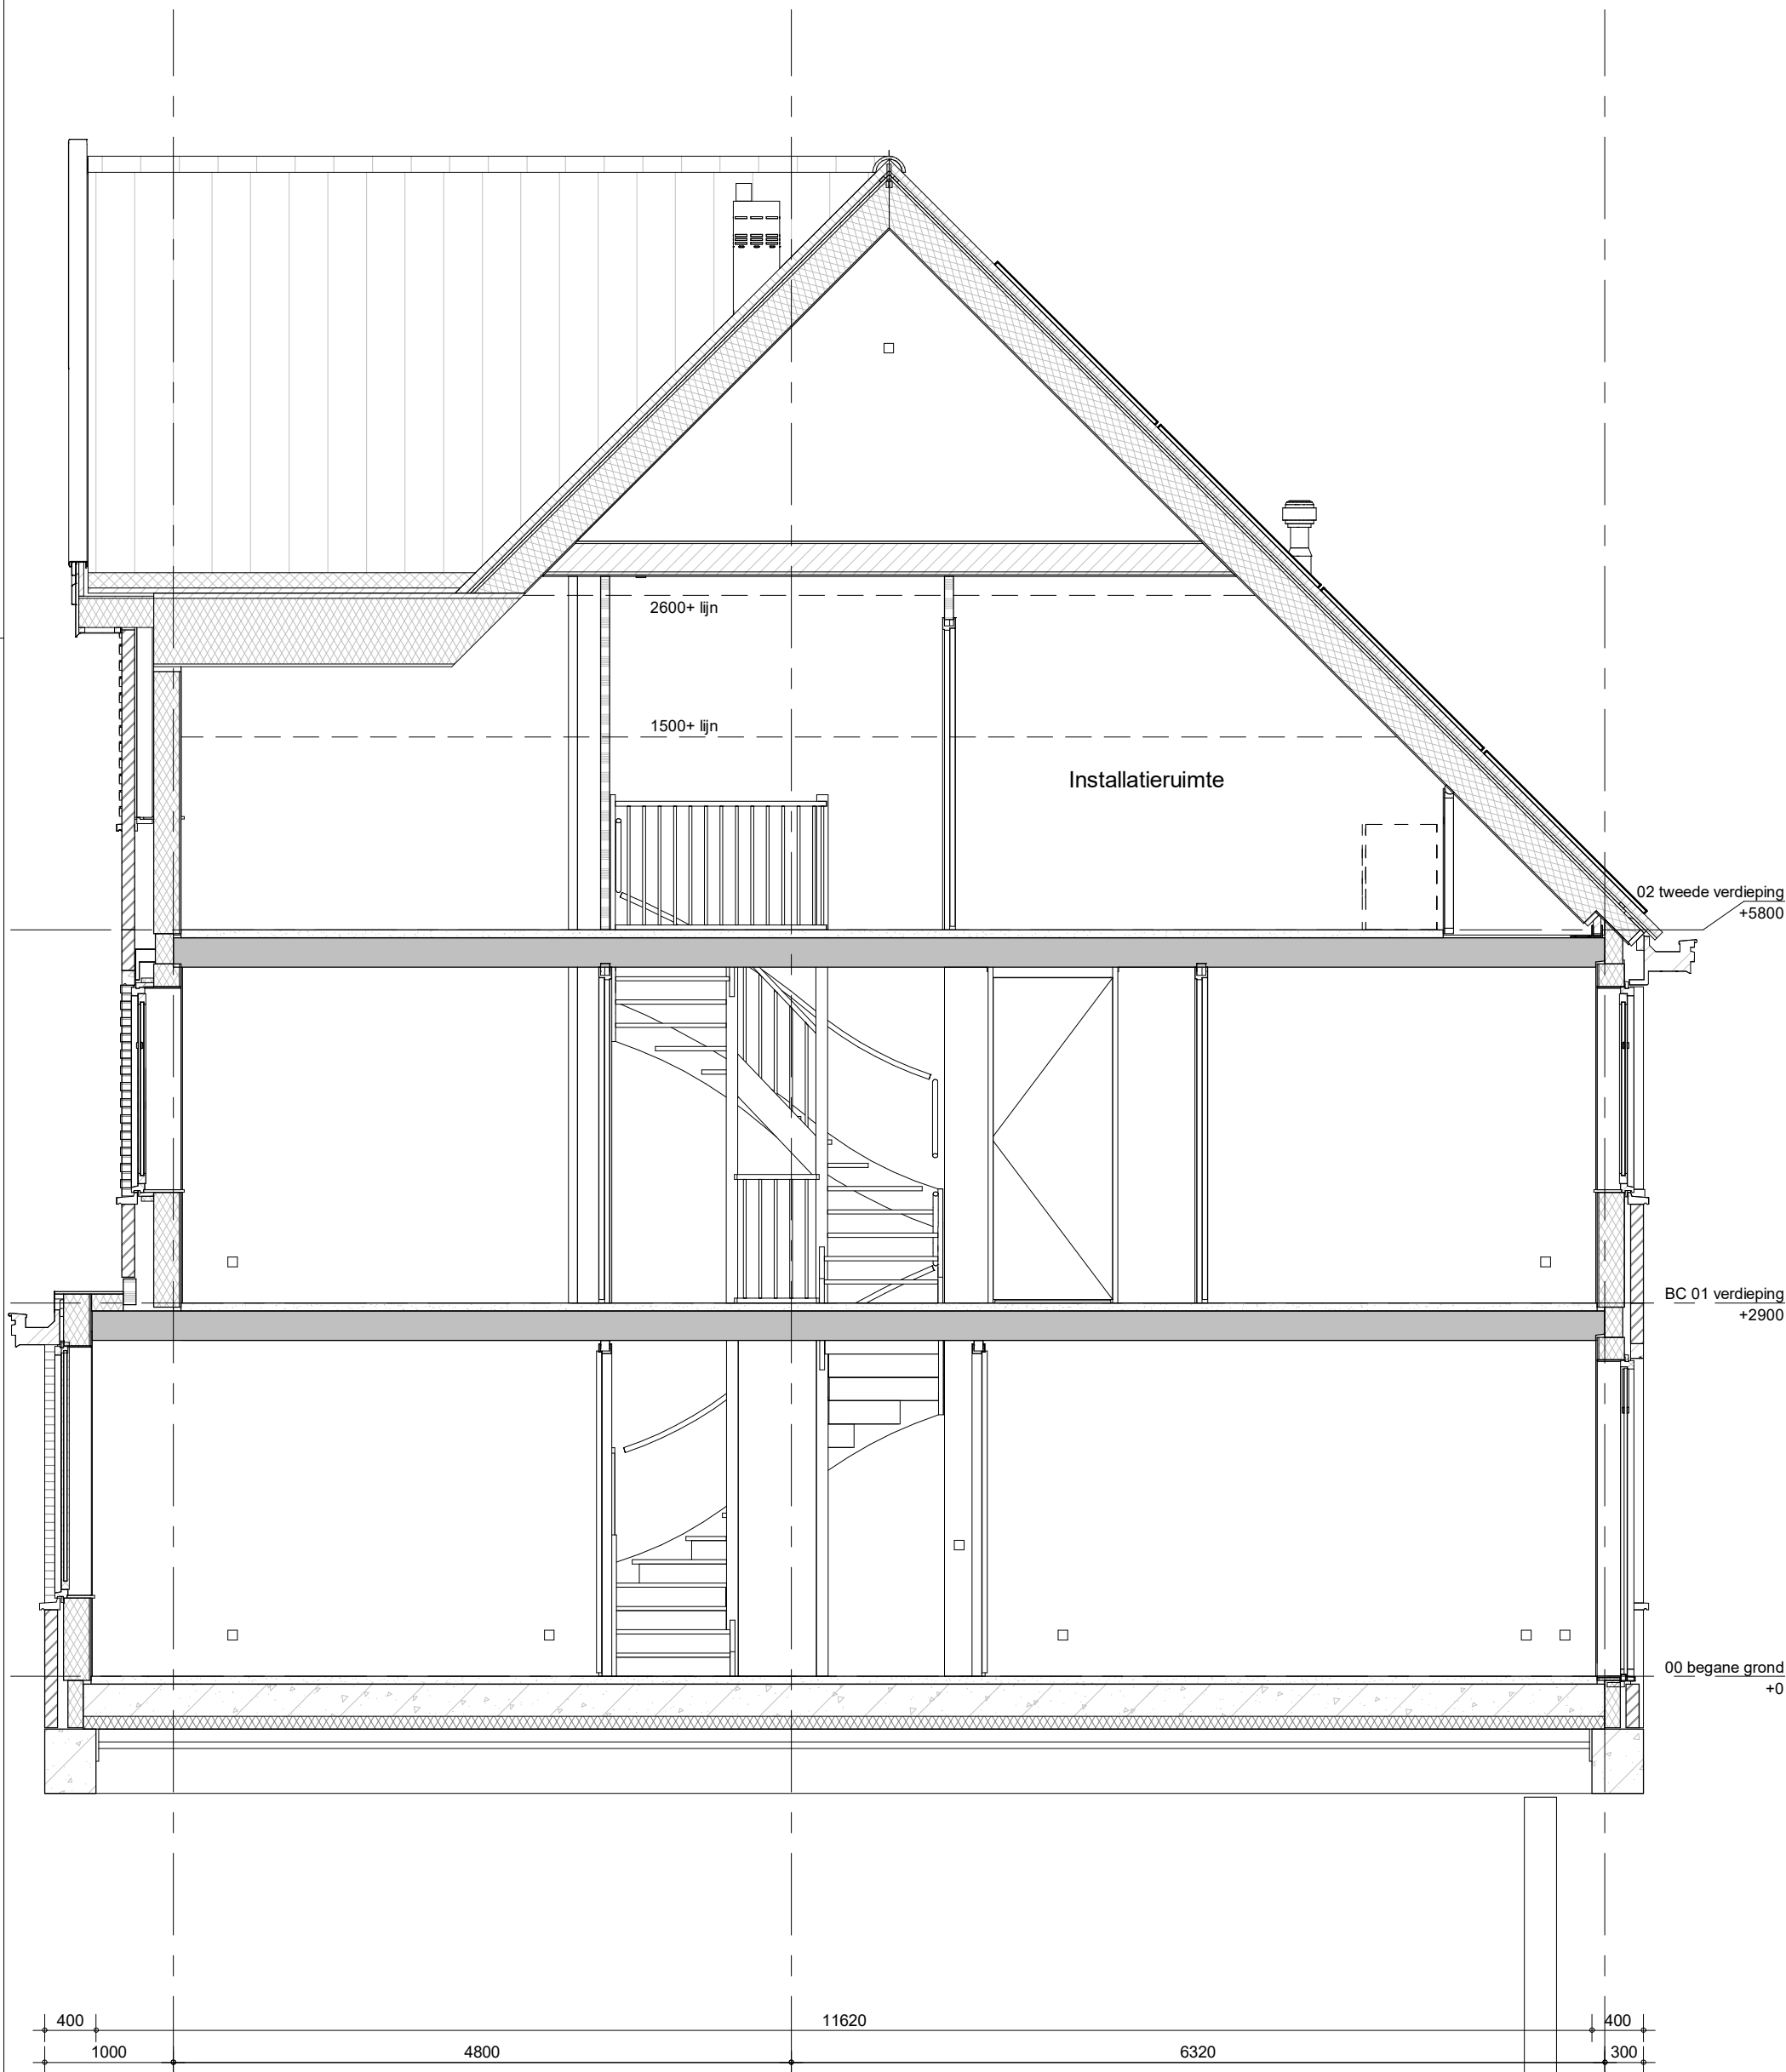

project
65 woningen Quatrebras, Brink

omschrijving
type 6Bks
doorsnede


getekend
KEY
status
definitief

project nr
09423

tekening nr
V-315s

schaal
1:50
datum
22-04-2022

wijz.
A

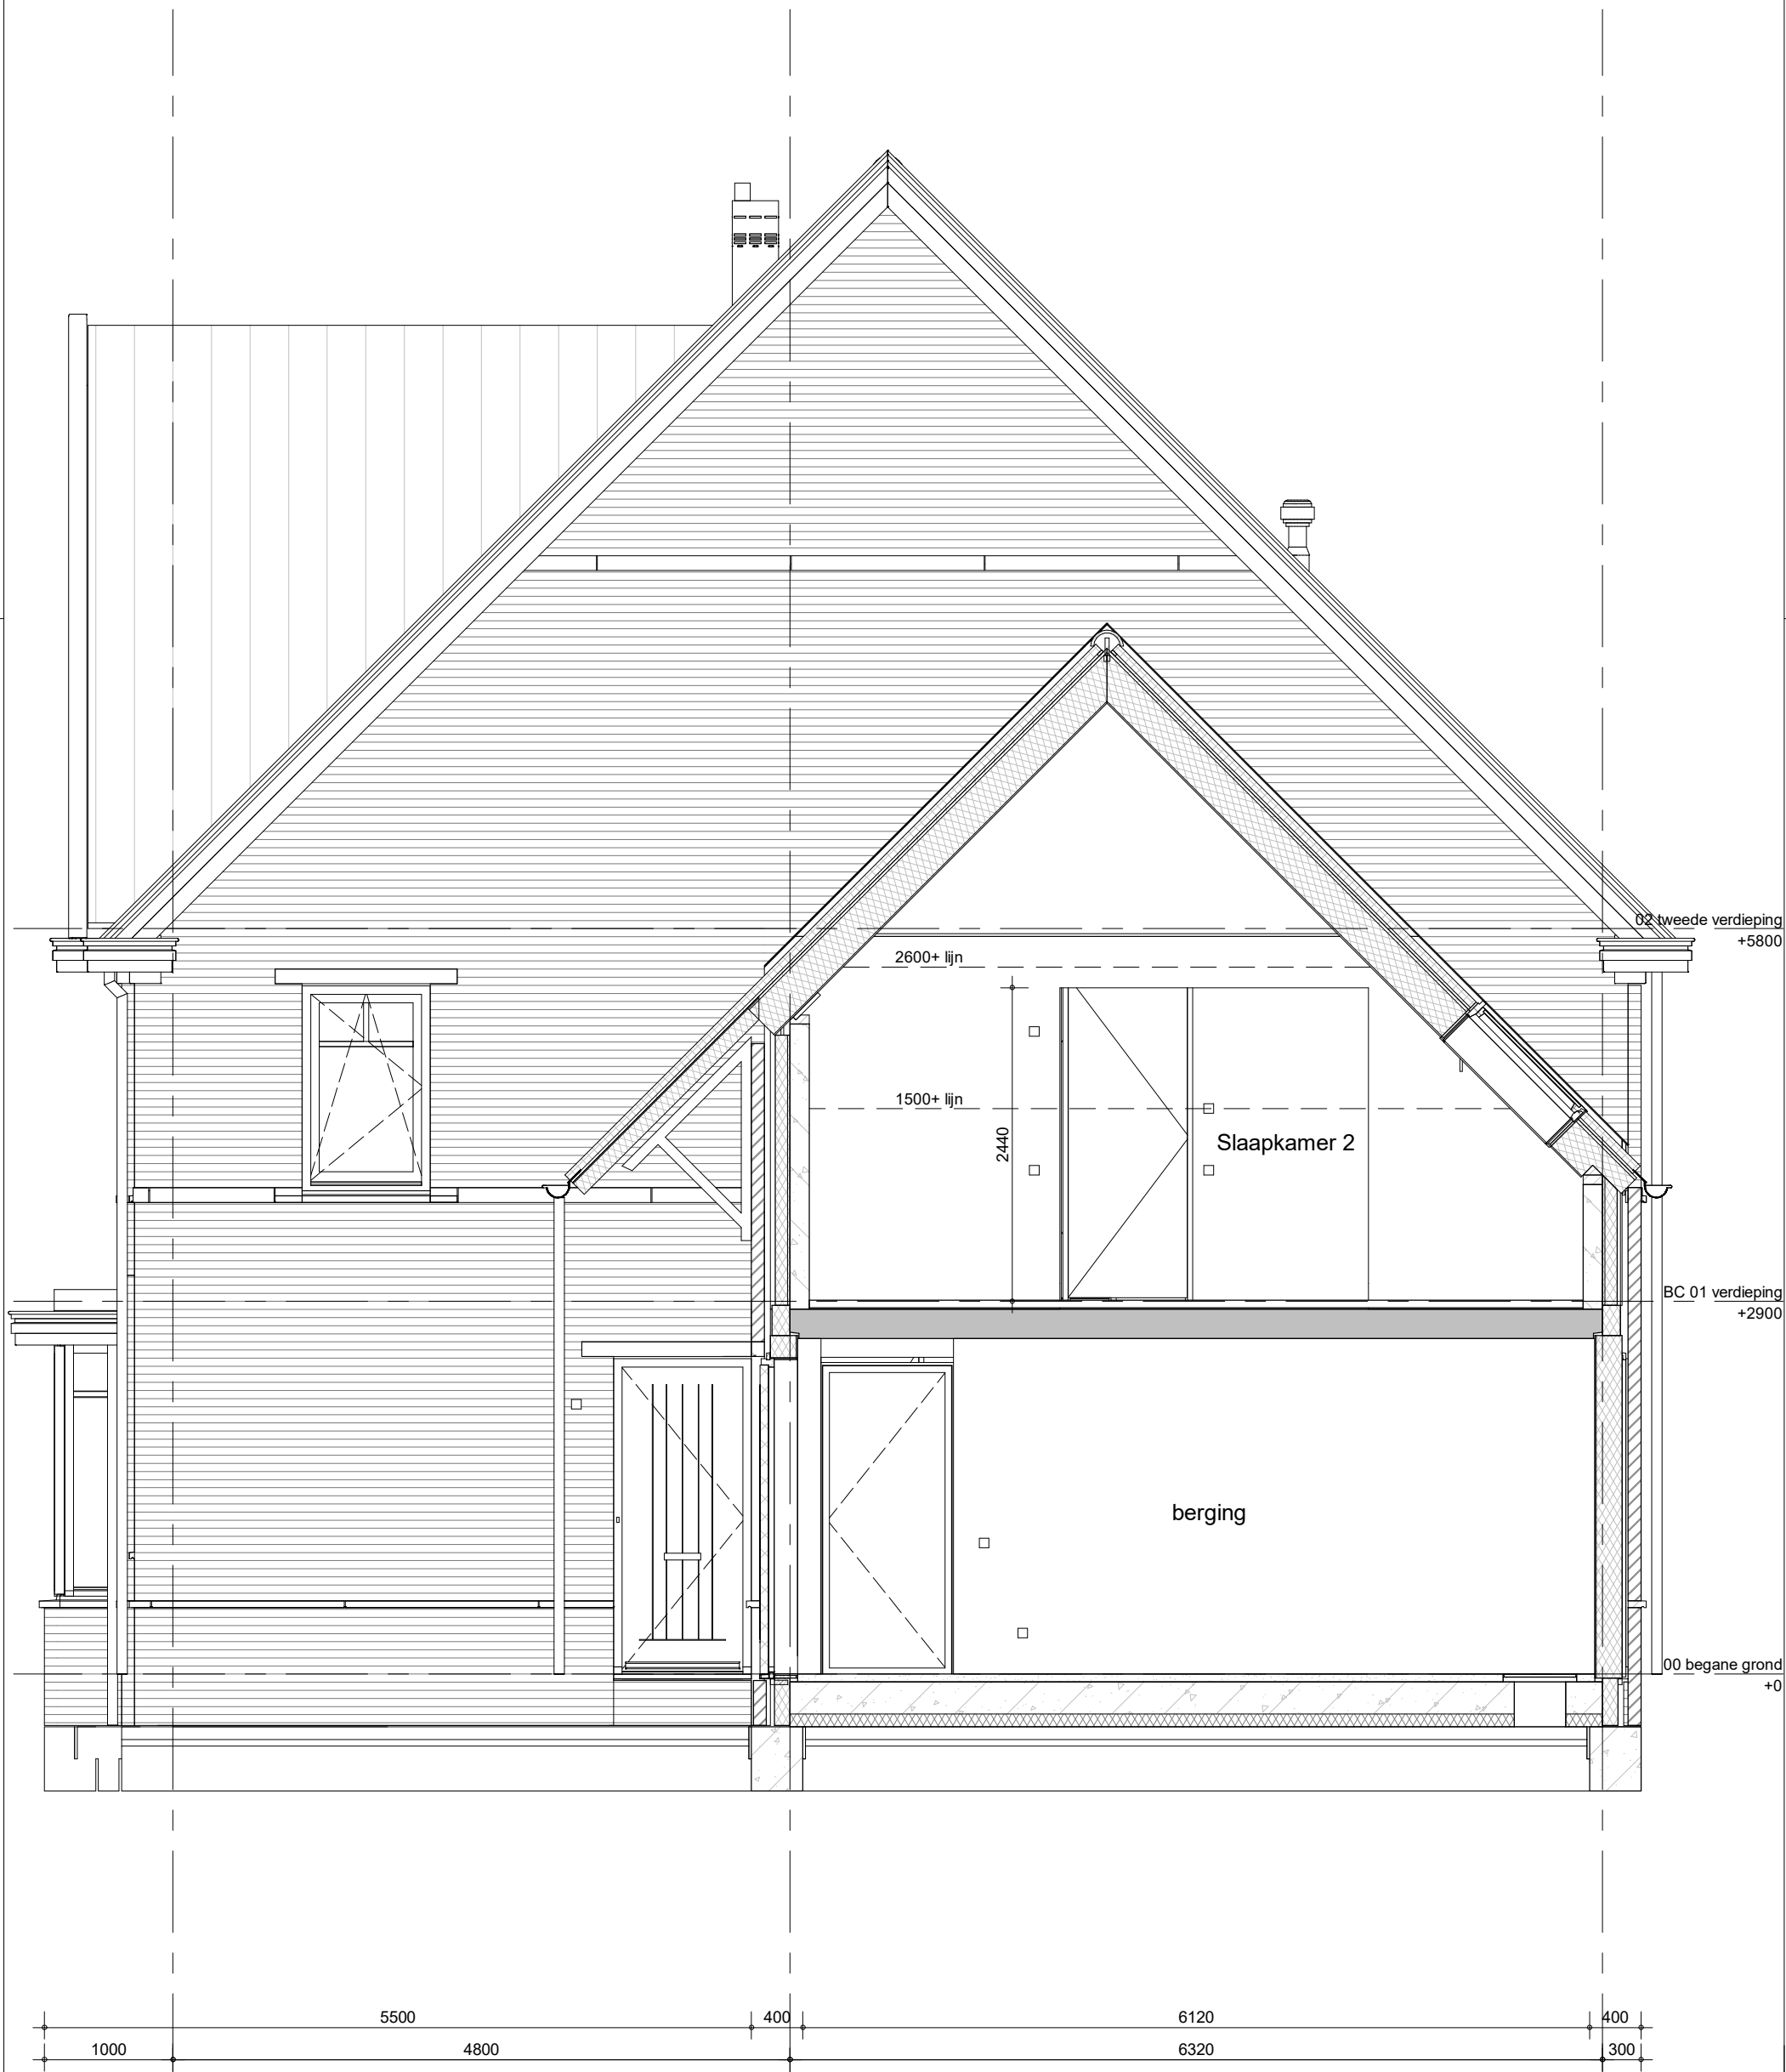

project
65 woningen Quatrebras, Brink

omschrijving
type 6Bks
doorsnede

getekend
KEY
status
definitief

project nr
09423

tekening nr
V-316s

schaal
1:50
datum
22-04-2022

wijz.
A