
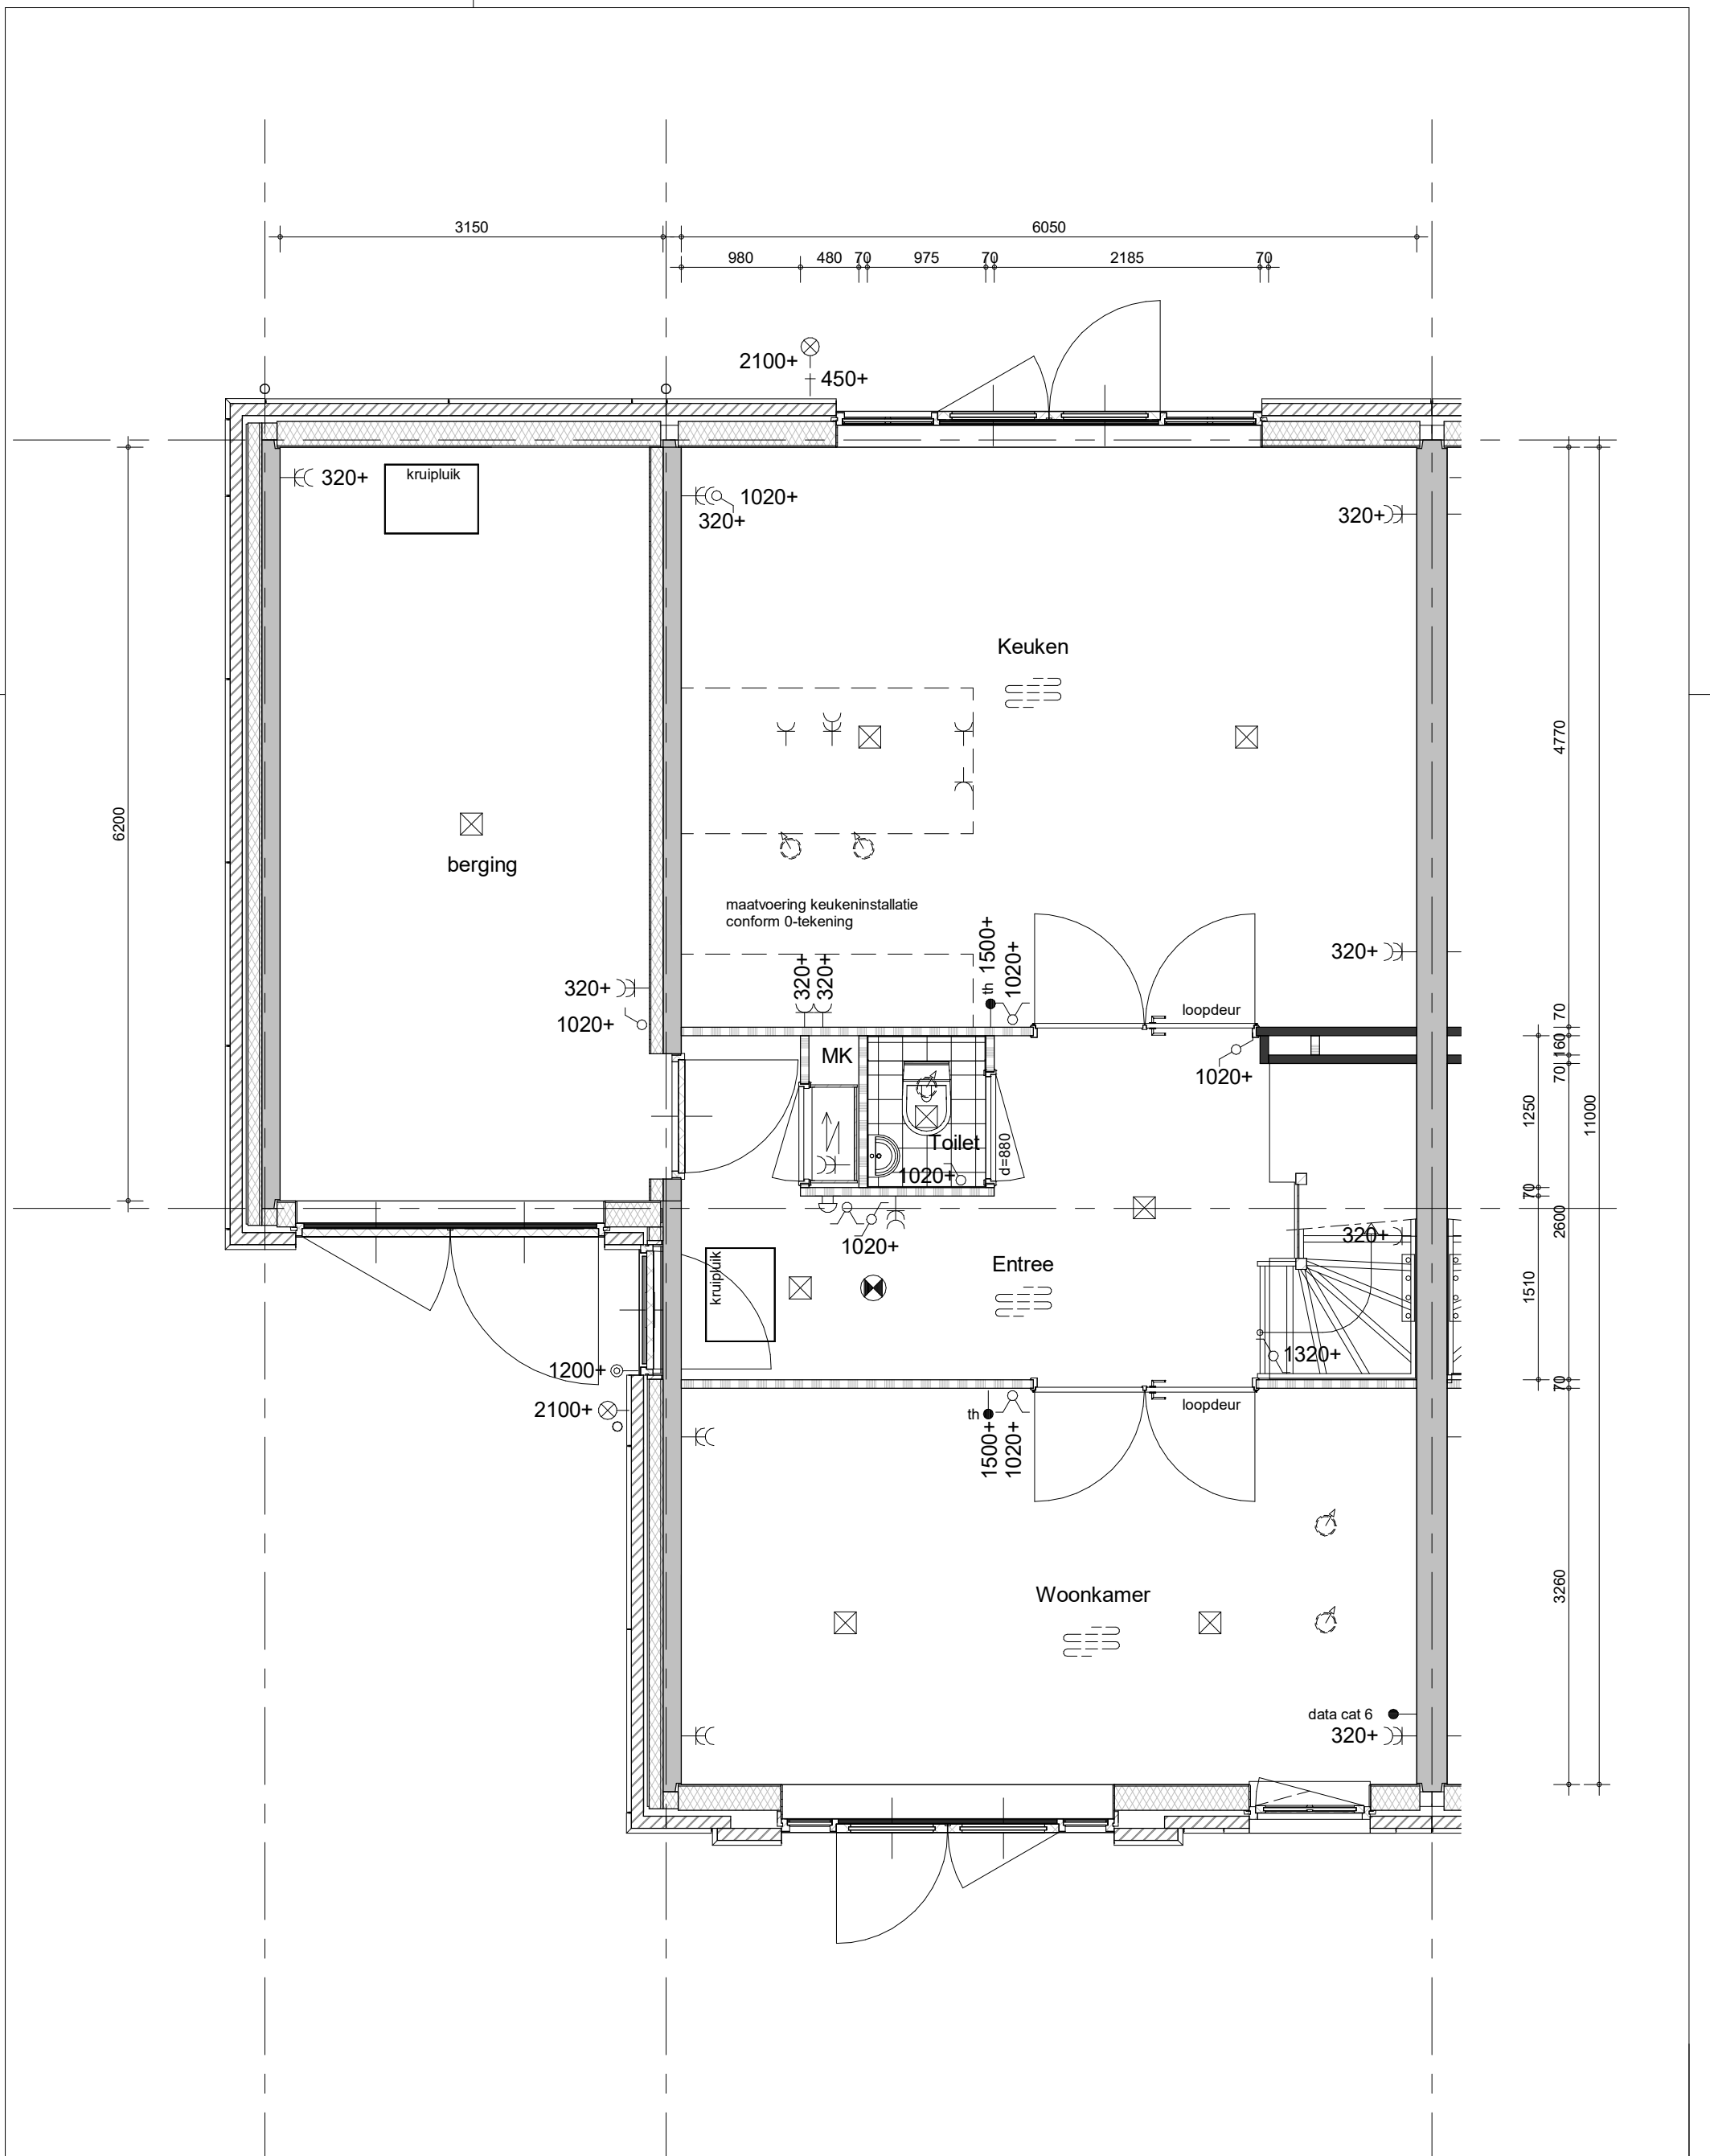


Quatrebras Park Quartier III - fase 1 Badhoevedorp

Optie tekeningen

Woningtype Pavot 6Ak, 6Aks, 6Bk en 6Bks

	<small>project</small> 65 woningen Quatrebras, Brink	<small>getekend</small> KEy	<small>schaal</small> 1:50
	<small>omschrijving</small> Voorblad Ruimte vergrotende opties	<small>status</small> definitief	<small>datum</small> 02-05-2022
		<small>project nr</small> 09423	
		<small>tekening nr</small> 6300	<small>wijz.</small>



project
65 woningen Quatrebras, Brink

omschrijving
type 6Ak
begane grond - optie 01
verplaatsen keuken naar achterzijde

getekend
KEy

status
definitief


project nr
09423

tekening nr
6300-00-6A1

schaal
1:50


datum
02-05-2022

wijz.

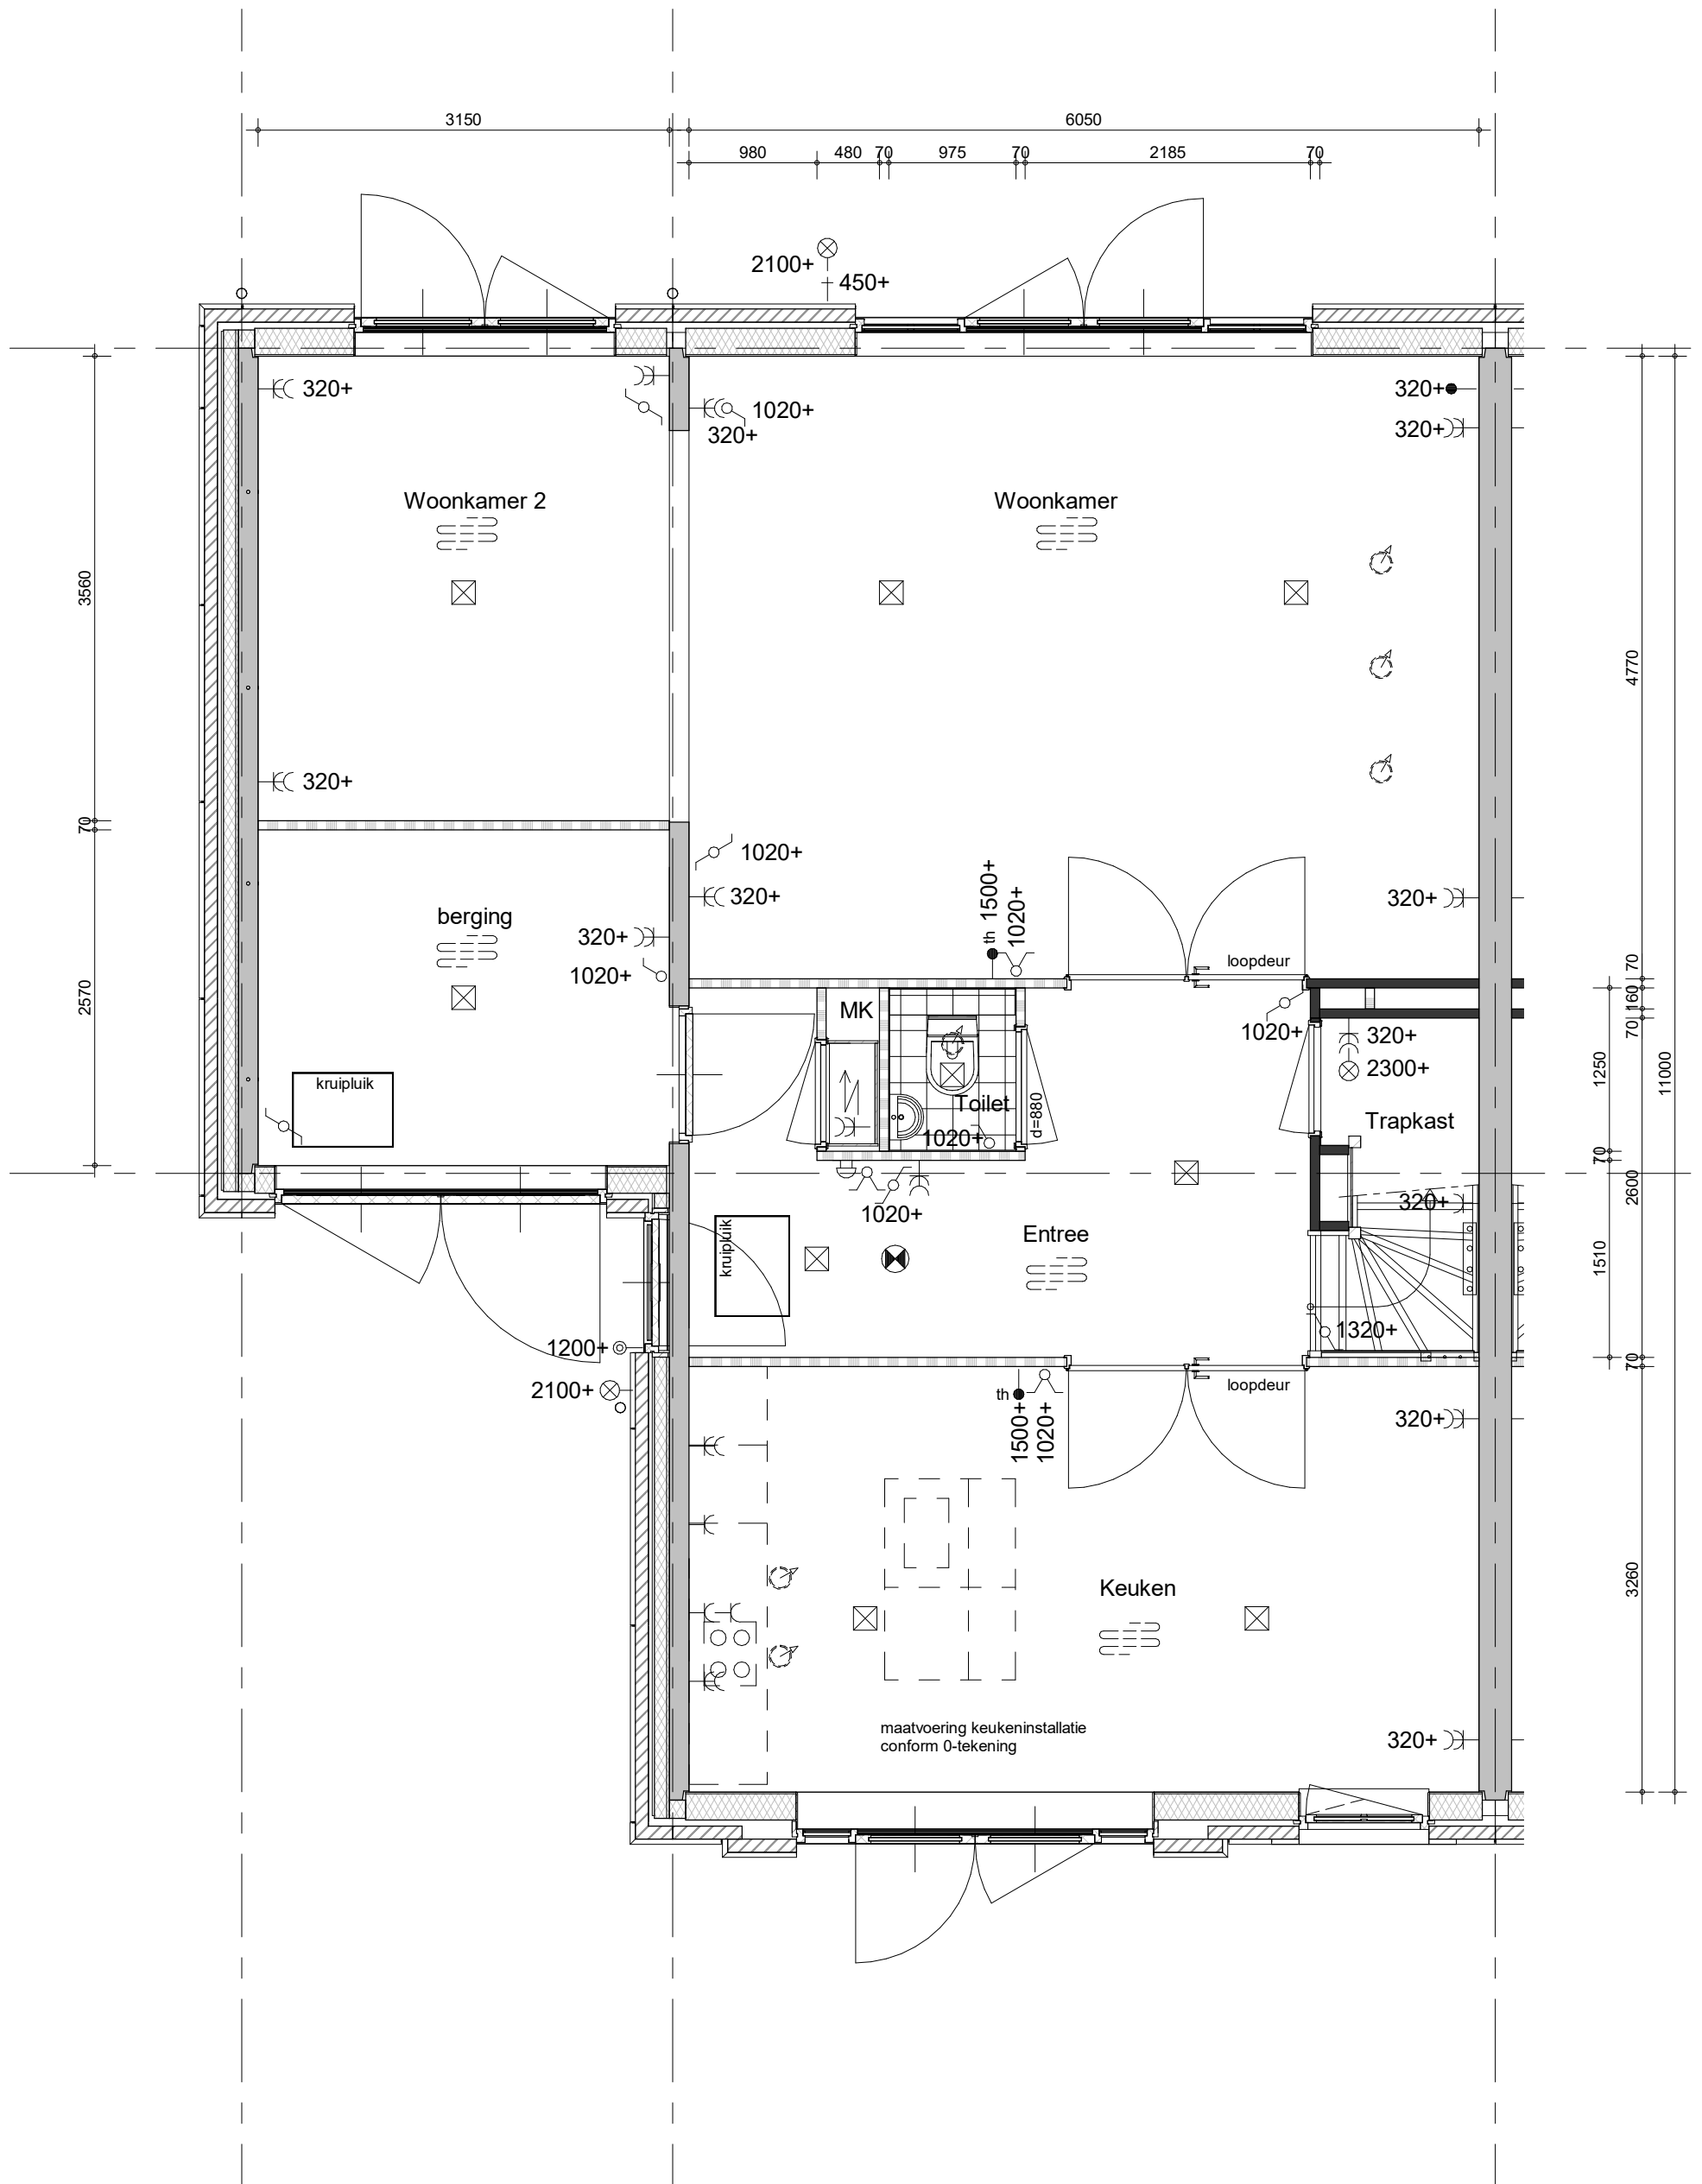

project
65 woningen Quatrebras, Brink
 omschrijving
type 6Ak
begane grond - optie 02
woonkamer 2 + berging + trapkast

getekend
KEy
 status
definitief
 project nr
09423
 tekening nr
6300-00-6A2
 schaal
1:50
 datum
02-05-2022
 wijz.
6300-00-6A2

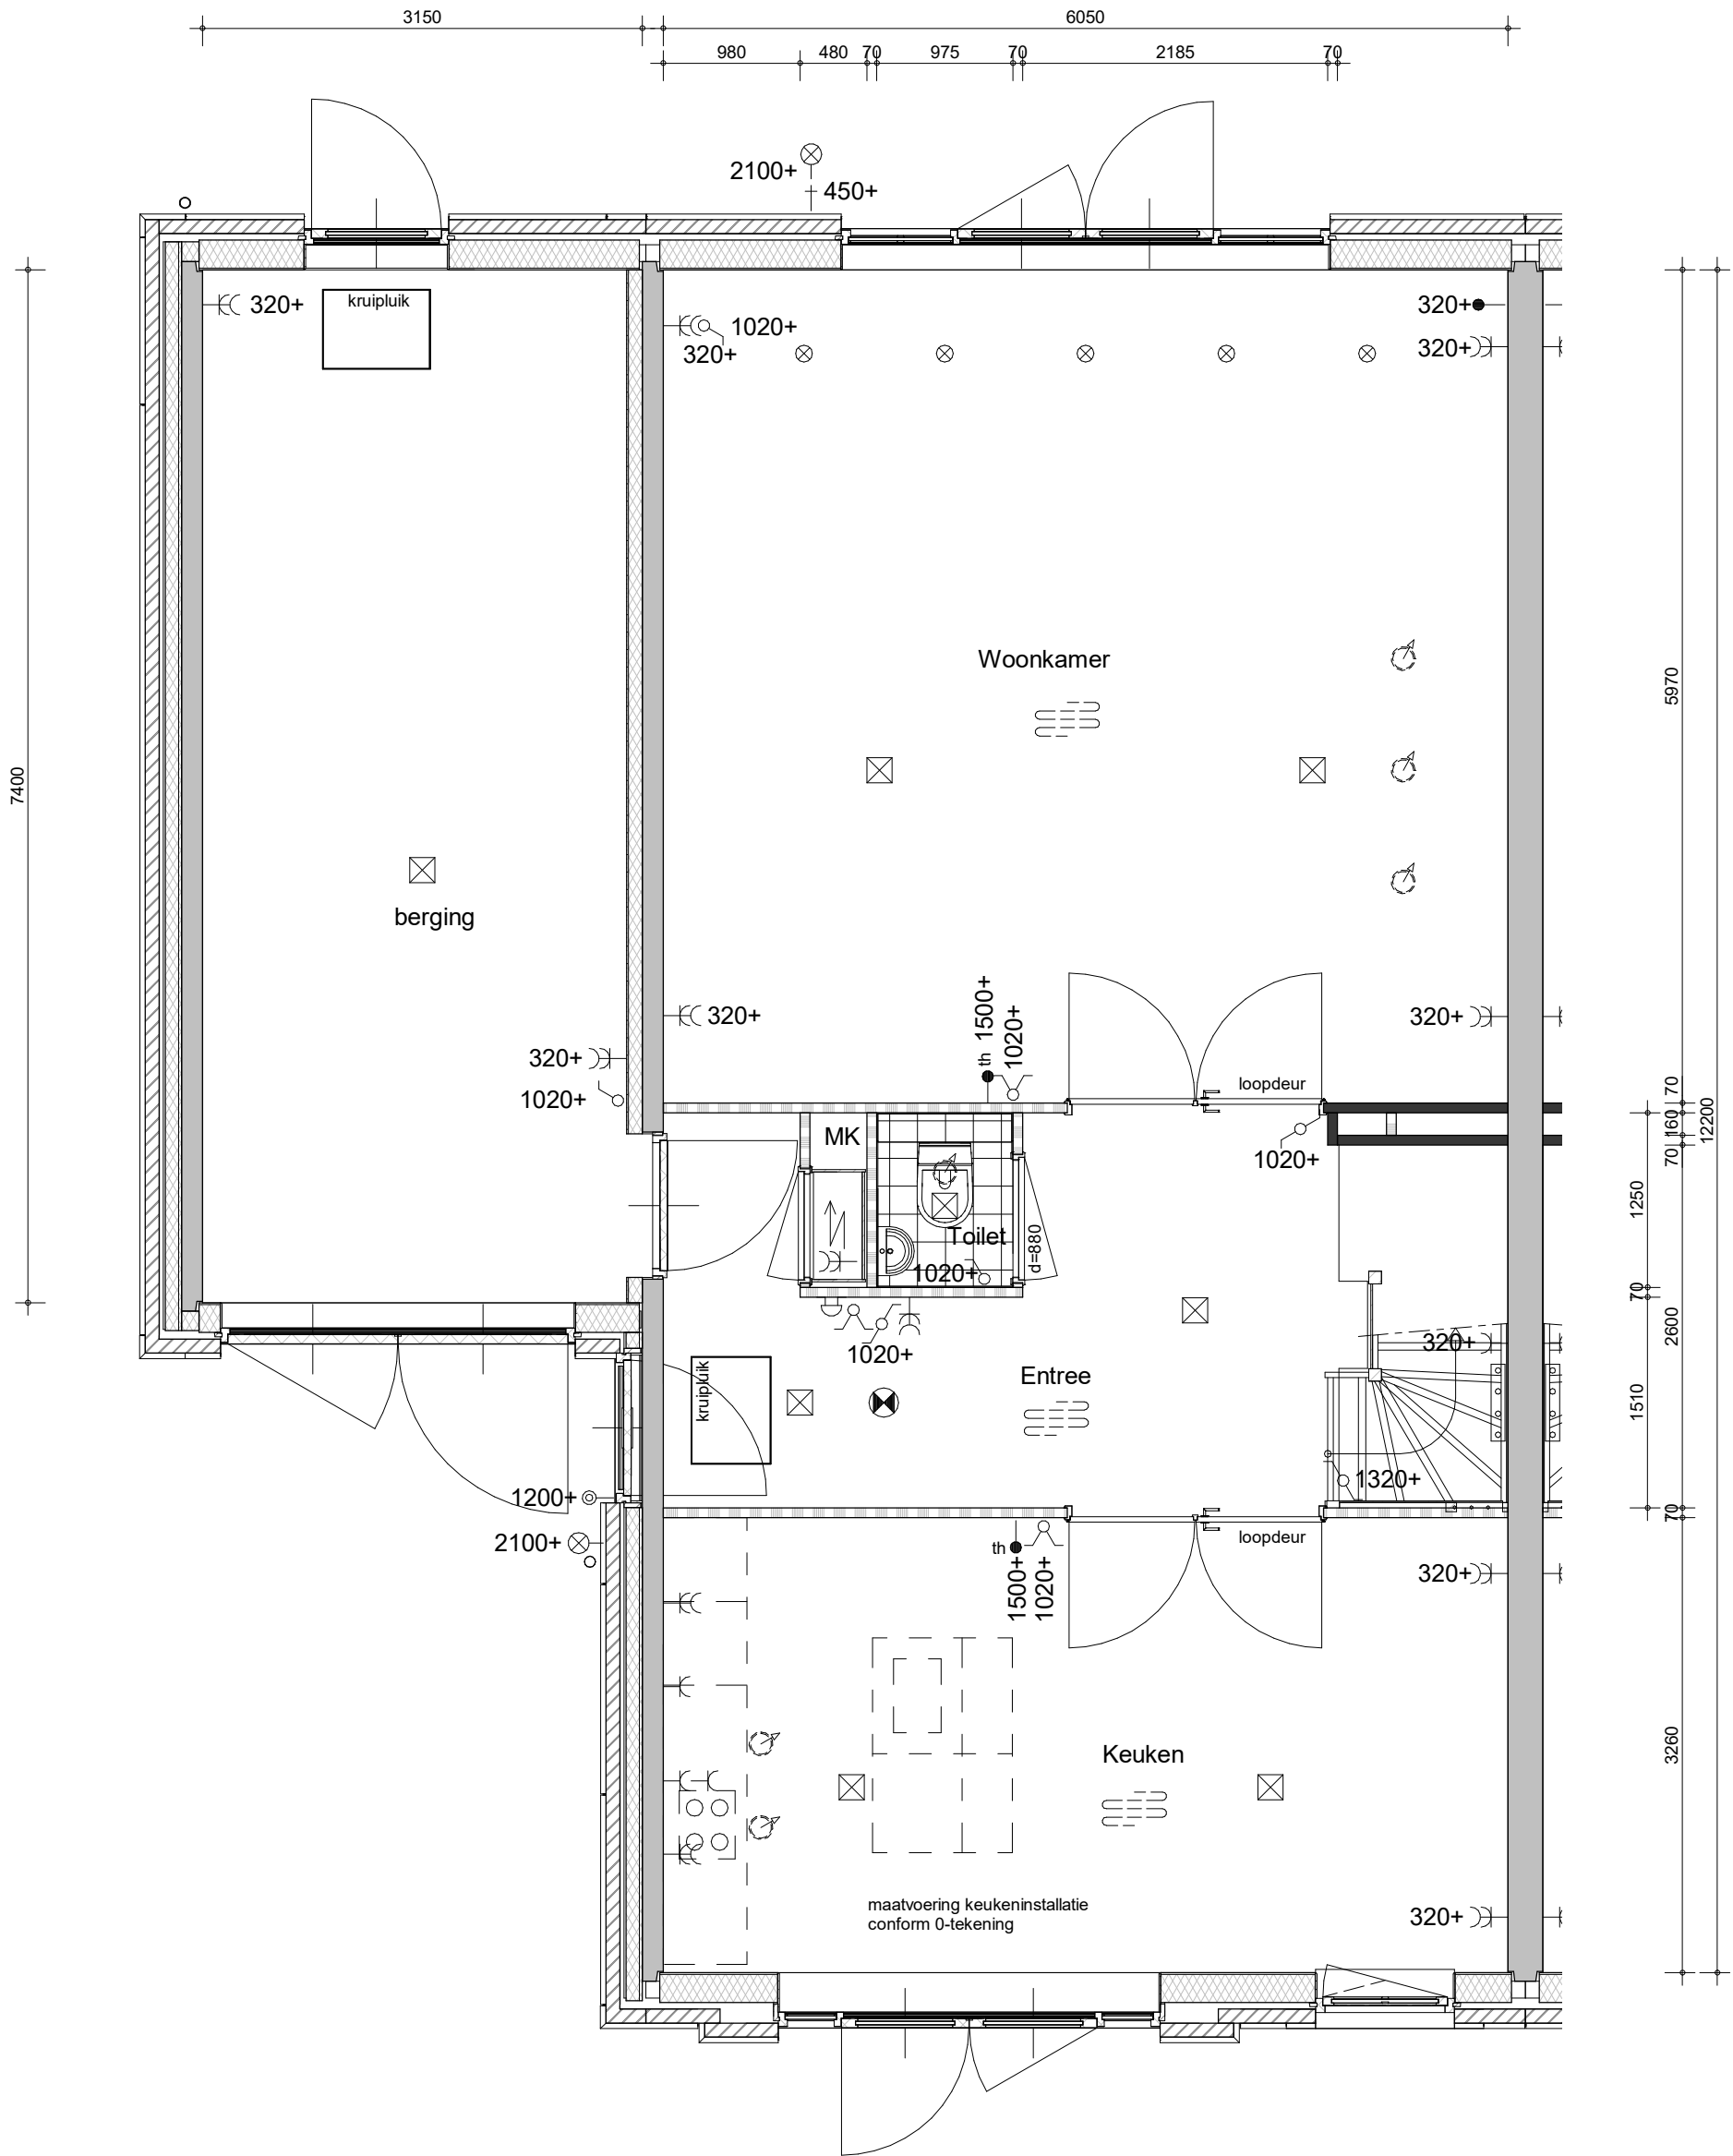

- optie uitbouw 1,20
- optie spotjes
- optie achterdeur in berging



project
65 woningen Quatrebras, Brink


omschrijving
type 6Ak
begane grond - optie 03
uitbouw 1,2m

getekend
KEy
 status
definitief

schaal
1:50
 datum
02-05-2022

project nr
09423
 tekening nr
6300-00-6A3

wijz.

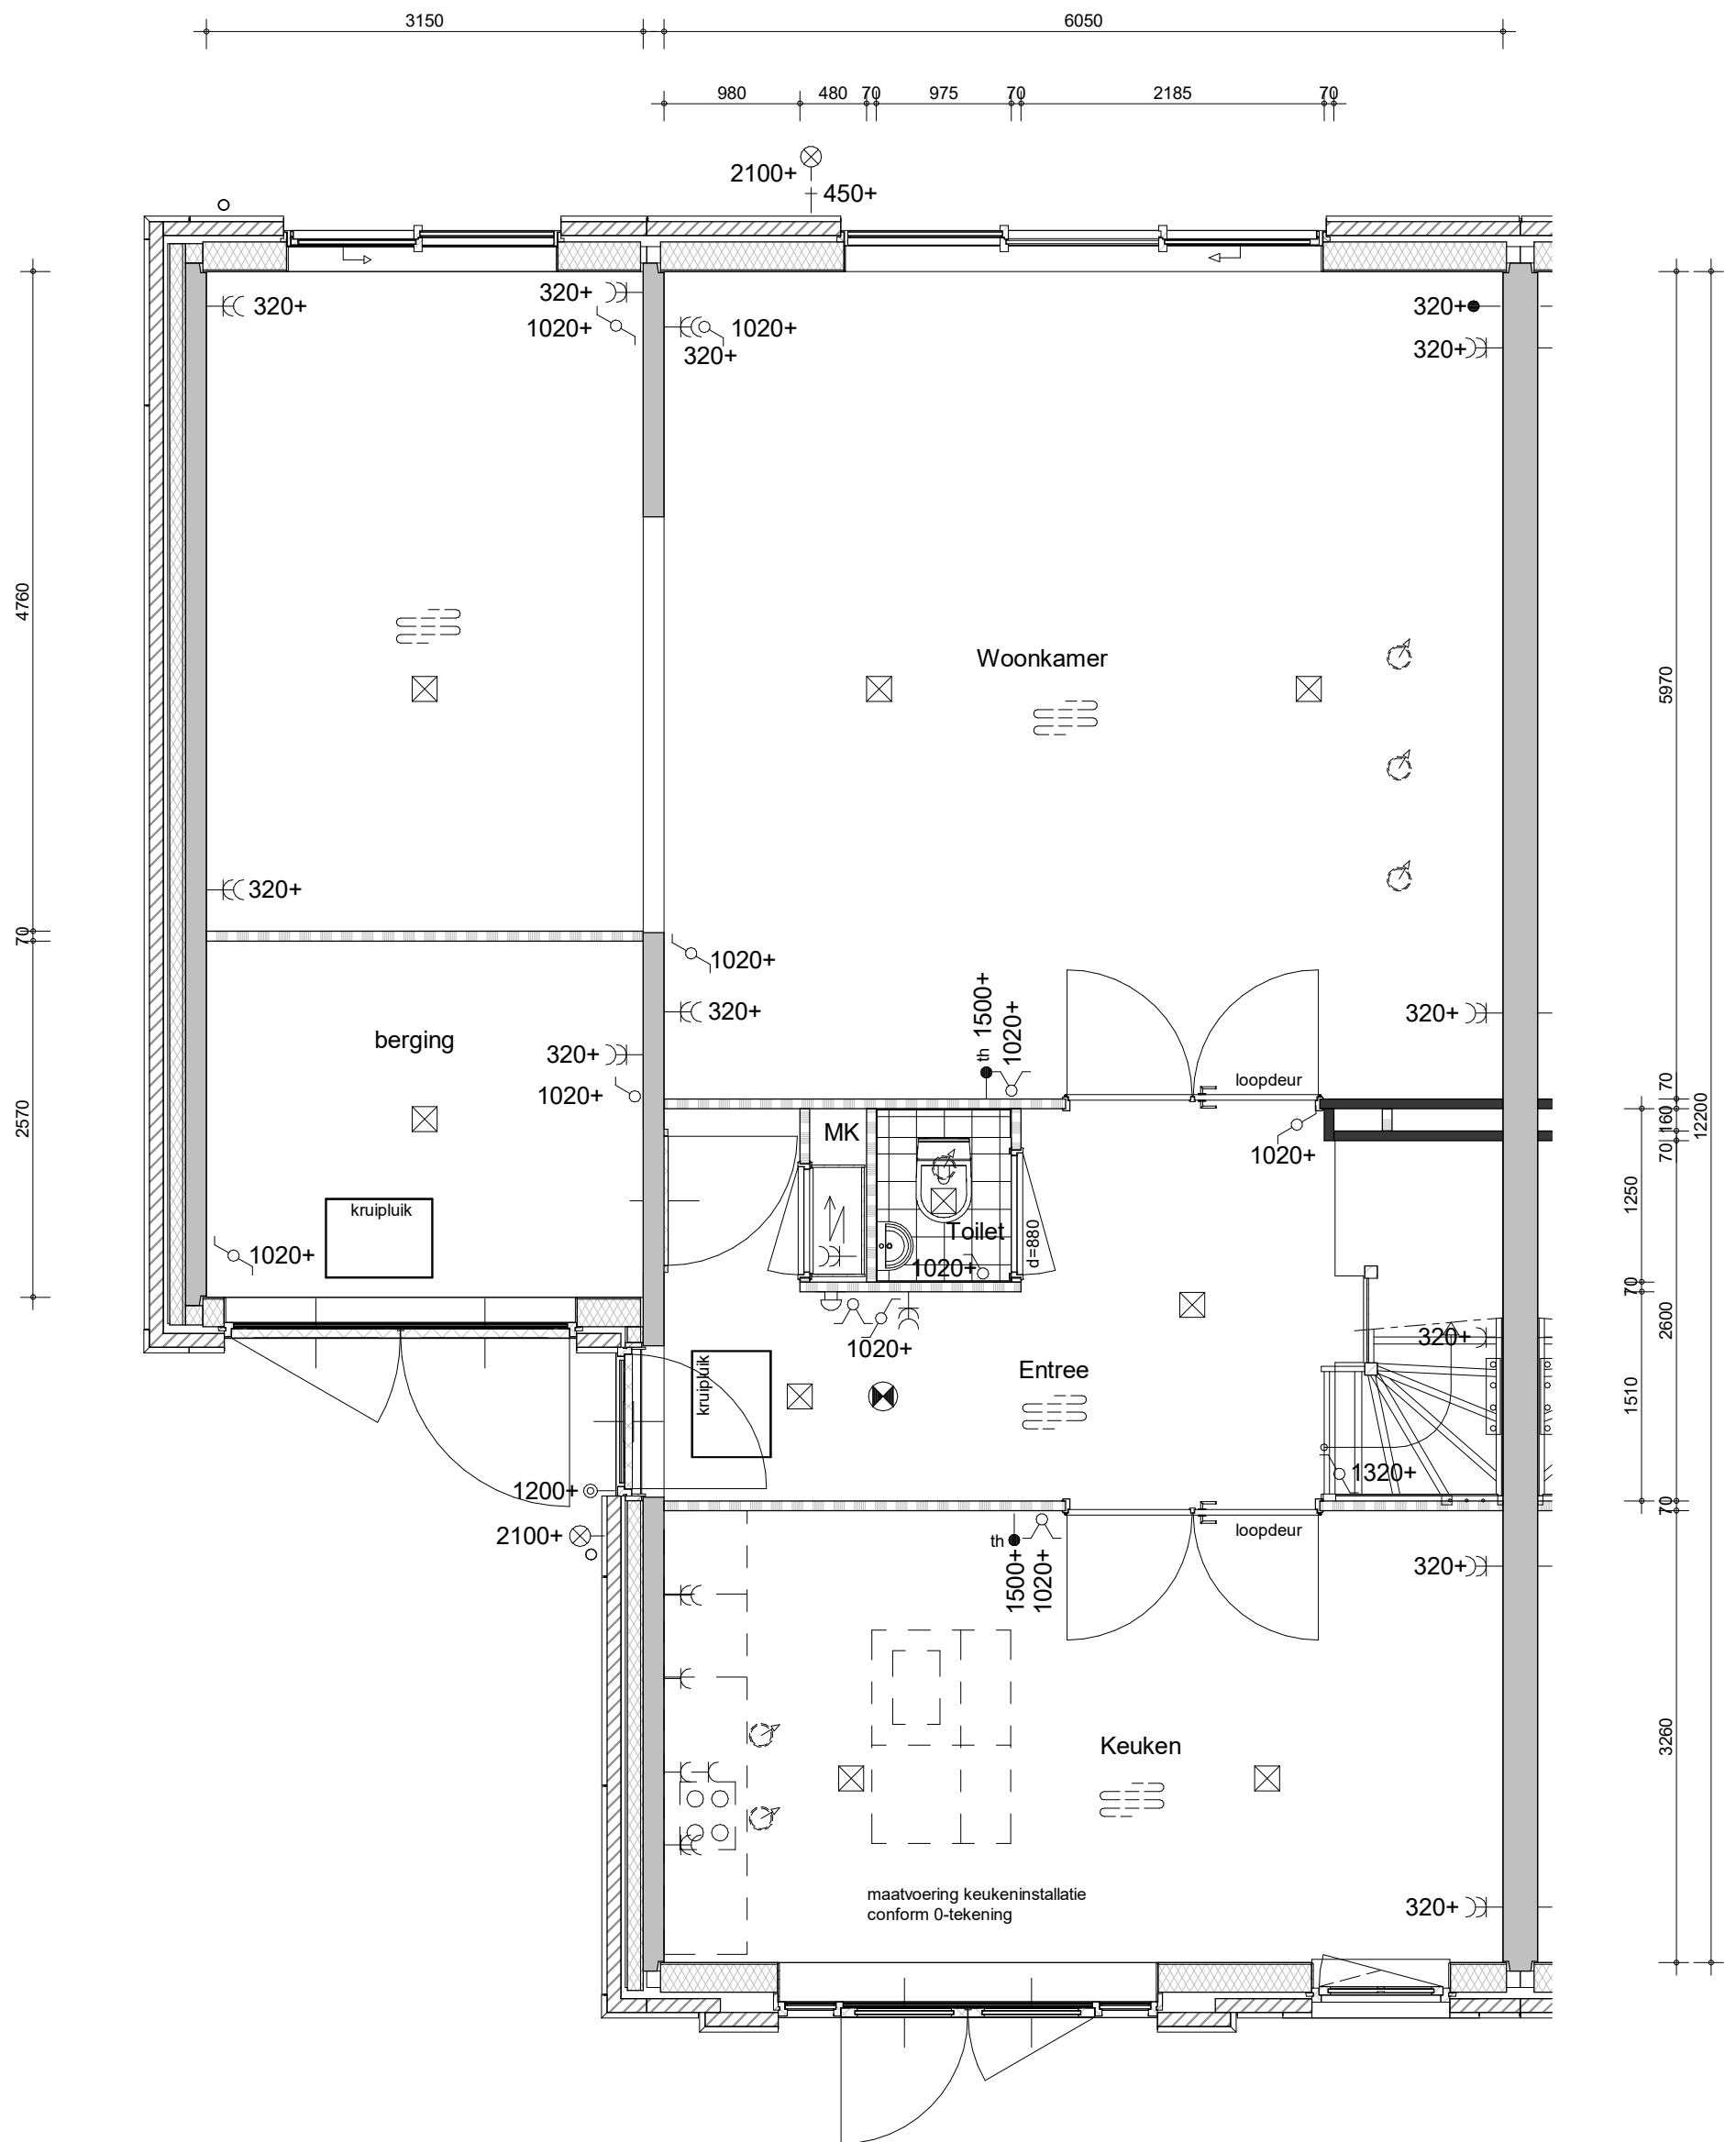

- optie uitbouw 1,20
- optie wijzigen berging naar woonkamer 2
- optie 3-delige schuifpui in woonkamer
- optie schuifpui in woonkamer 2



project
65 woningen Quatrebras, Brink

omschrijving
type 6Ak
begane grond - optie 04
uitbouw 1,2m + woonkamer 2 in zijbeuk

getekend
KEy

status
definitief


project nr
09423

tekening nr
6300-00-6A4

schaal
1:50

datum
02-05-2022

wijz.
6300-00-6A4

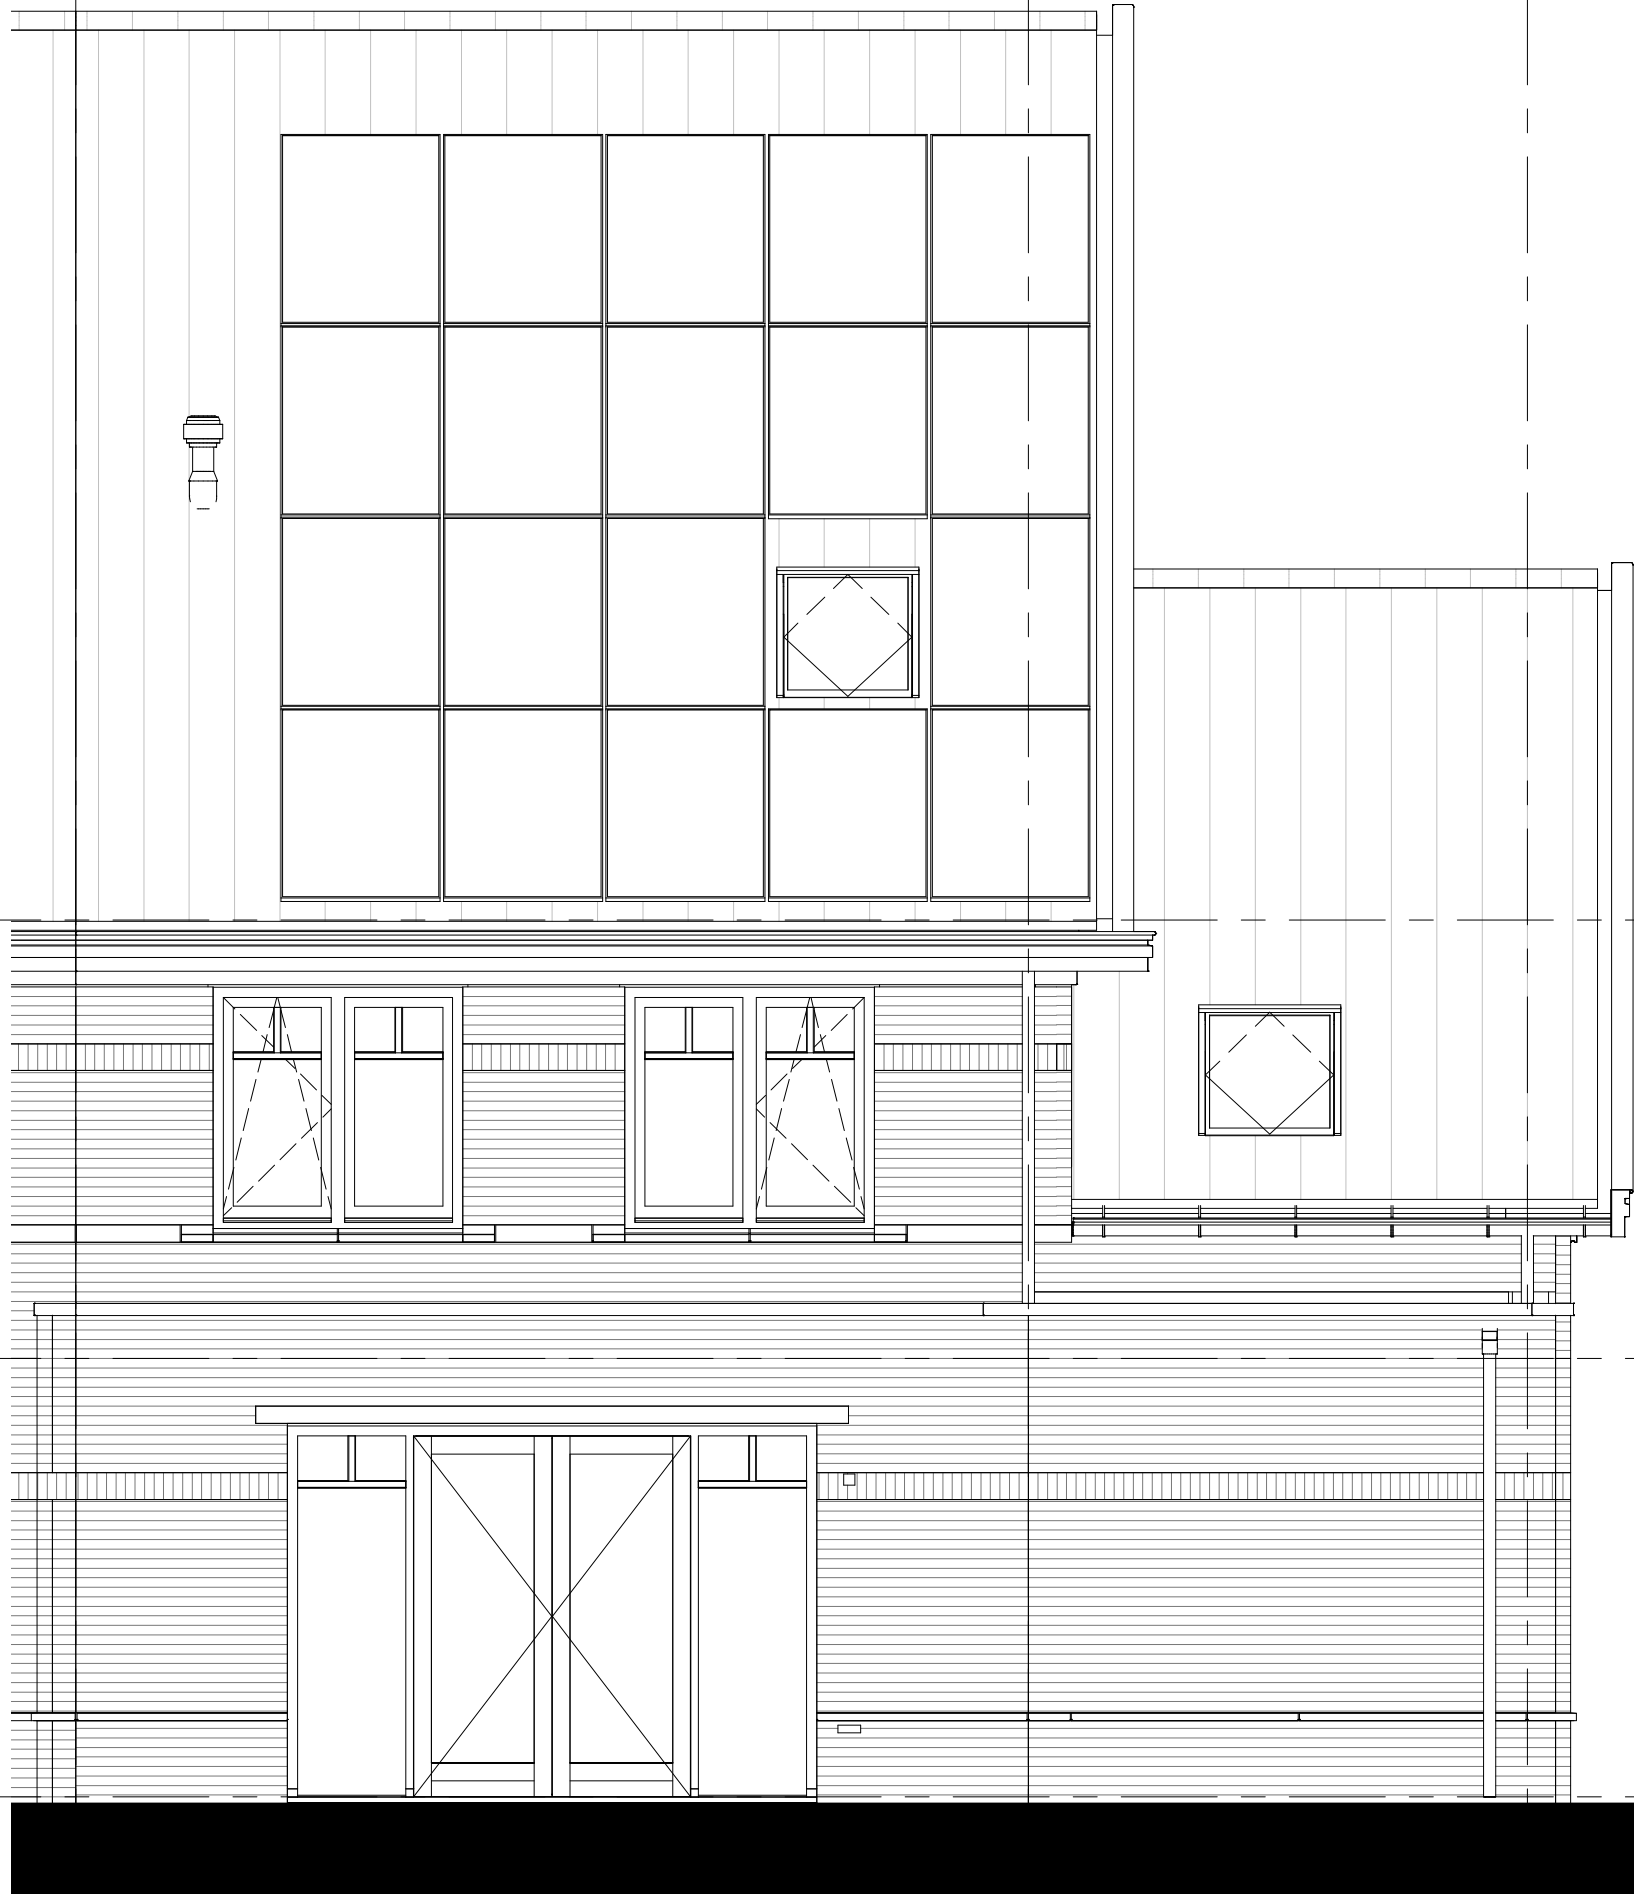

02 tweede verdieping
+5800

01 eerste verdieping
+2900

00 begane grond
+0

6300

3300



project

65 woningen Quatrebras, Brink

omschrijving

type 6Ak
achtergevel

optie uitbouw 1,2m hoofdbeuk en zijbeuk

getekend

KEY

status

definitief

schaal

1:50

datum

02-05-2022

project nr


09423

tekening nr

V-560

wijz.

formaat: A3s

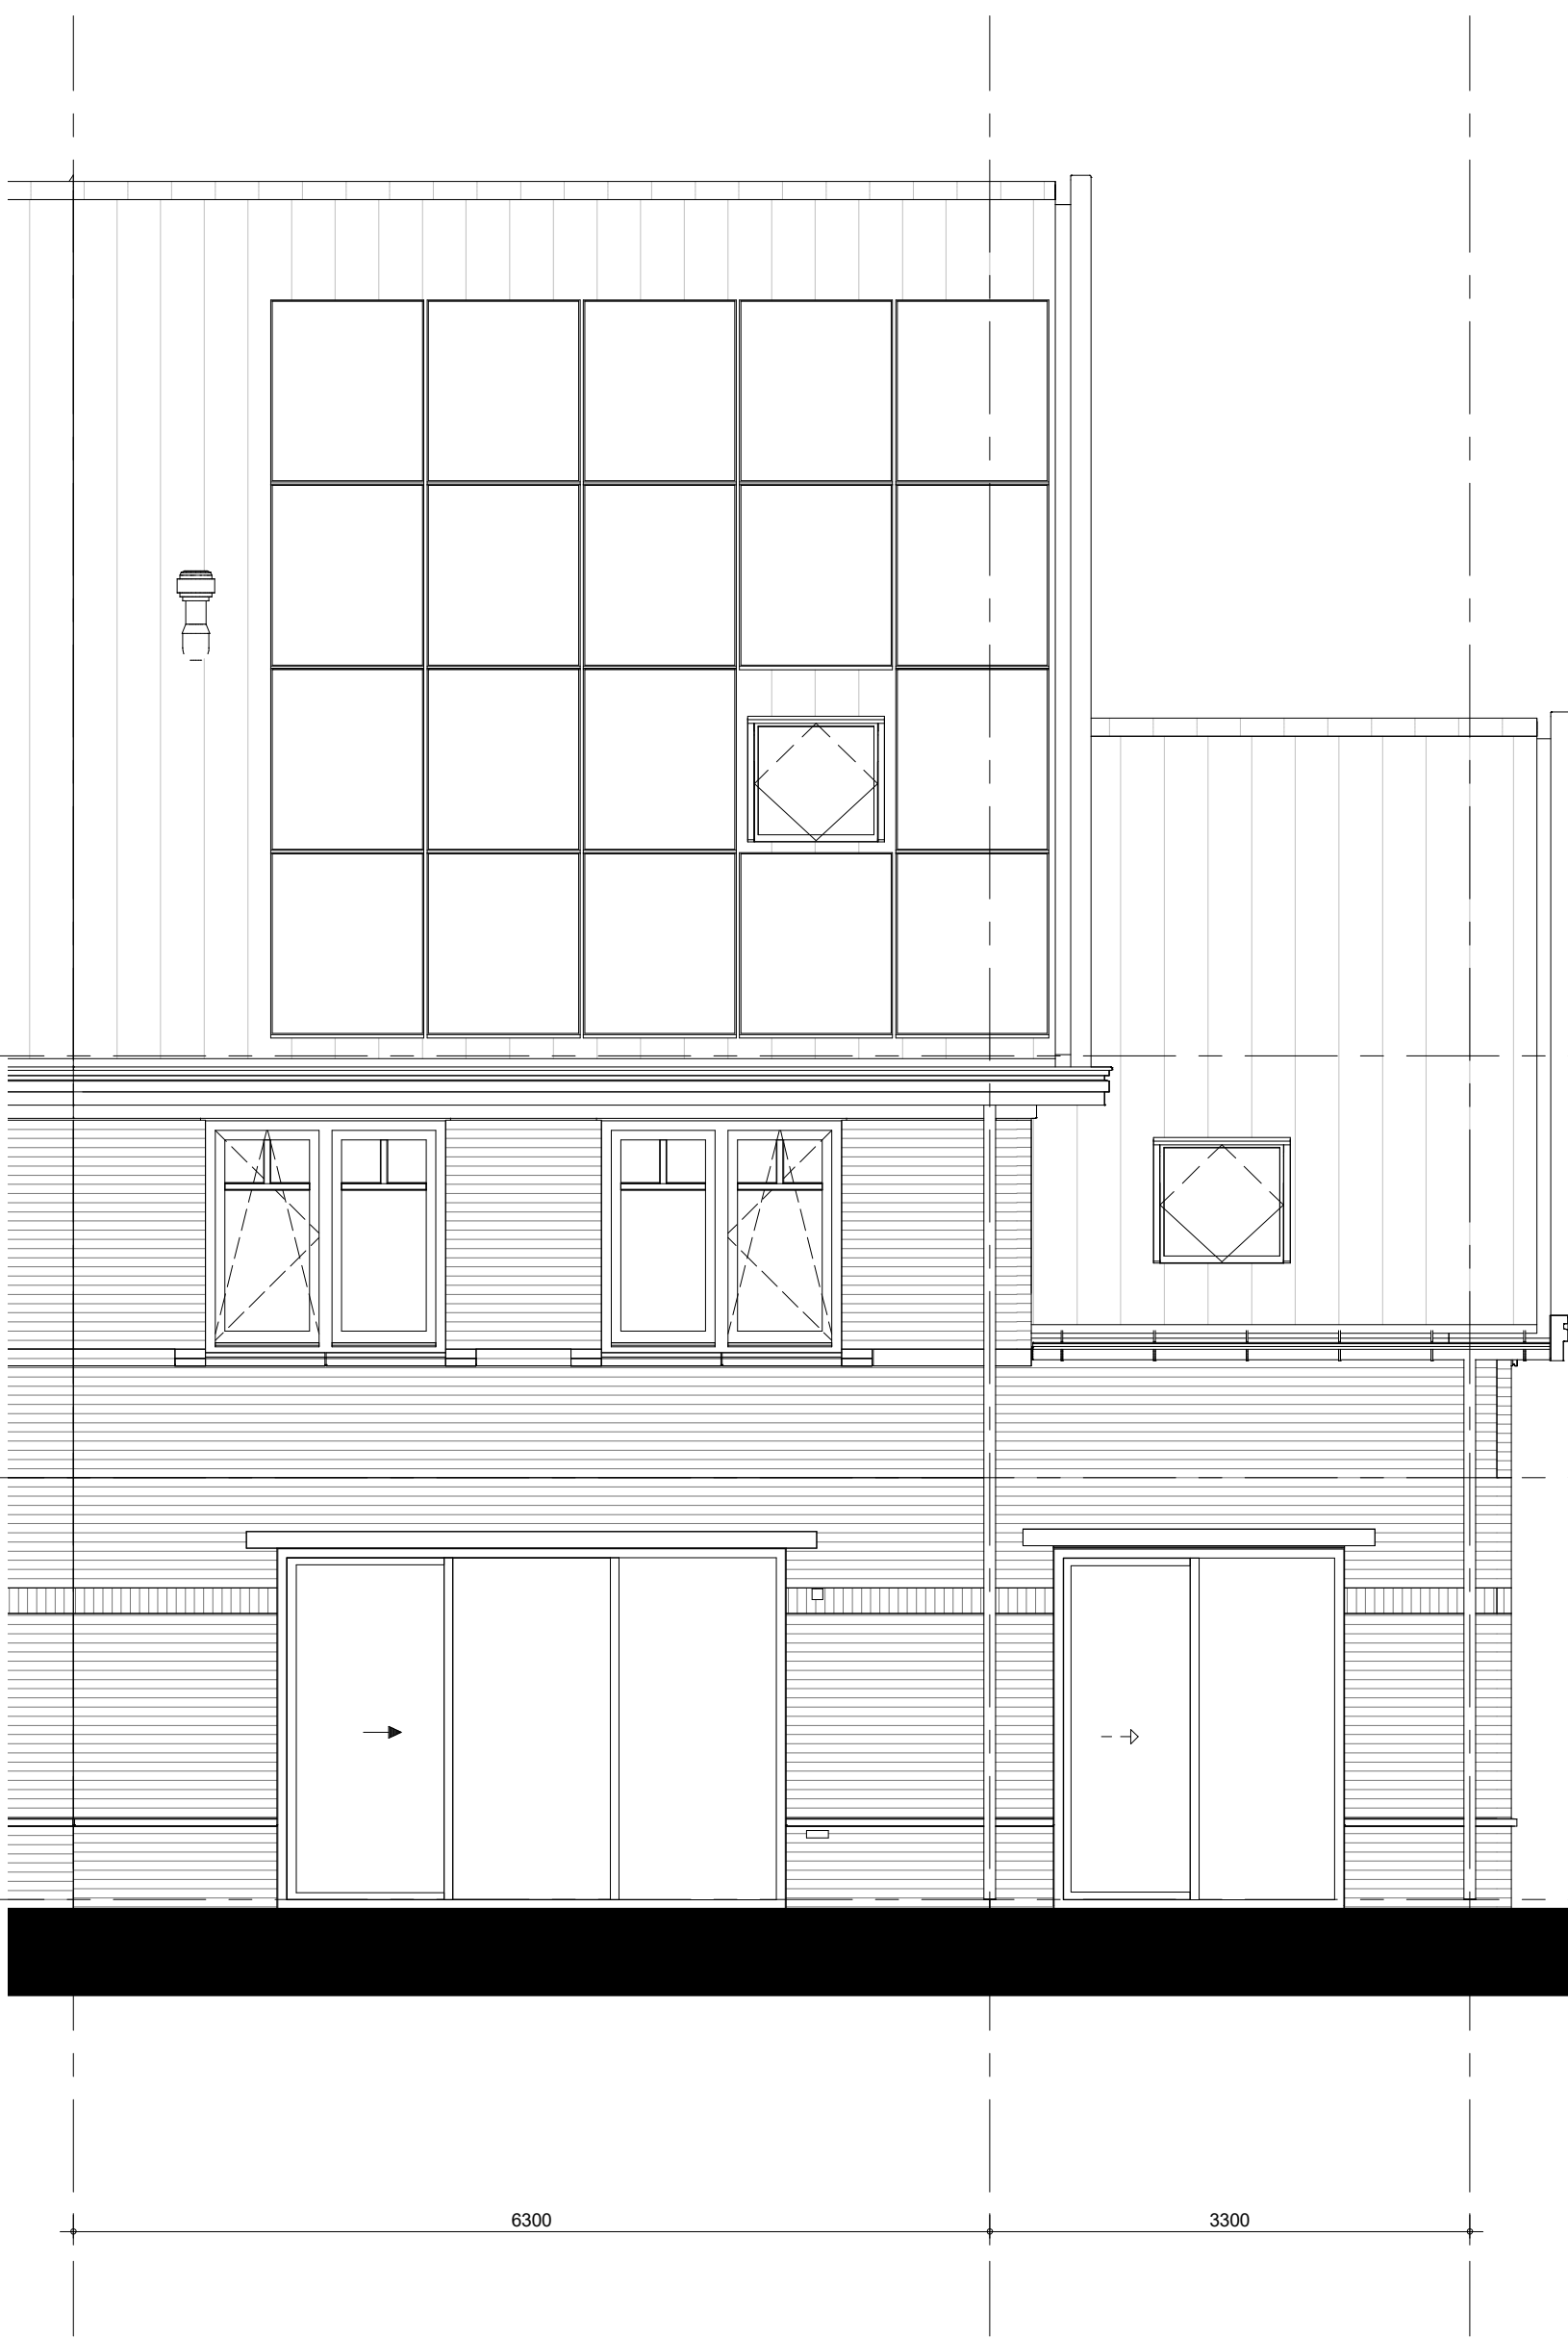

02 tweede verdieping
+5800

01 eerste verdieping
+2900

00 begane grond
+0

6300

3300



project
65 woningen Quatrebras, Brink

omschrijving
type 6Ak
achtergevel
optie 3-delig schuifpui en schuifpui in zijbeuk


getekend
KEY
status
definitief

project nr
09423
tekening nr
V-562

schaal
1:50
datum
02-05-2022

wijz.

formaat: A3s

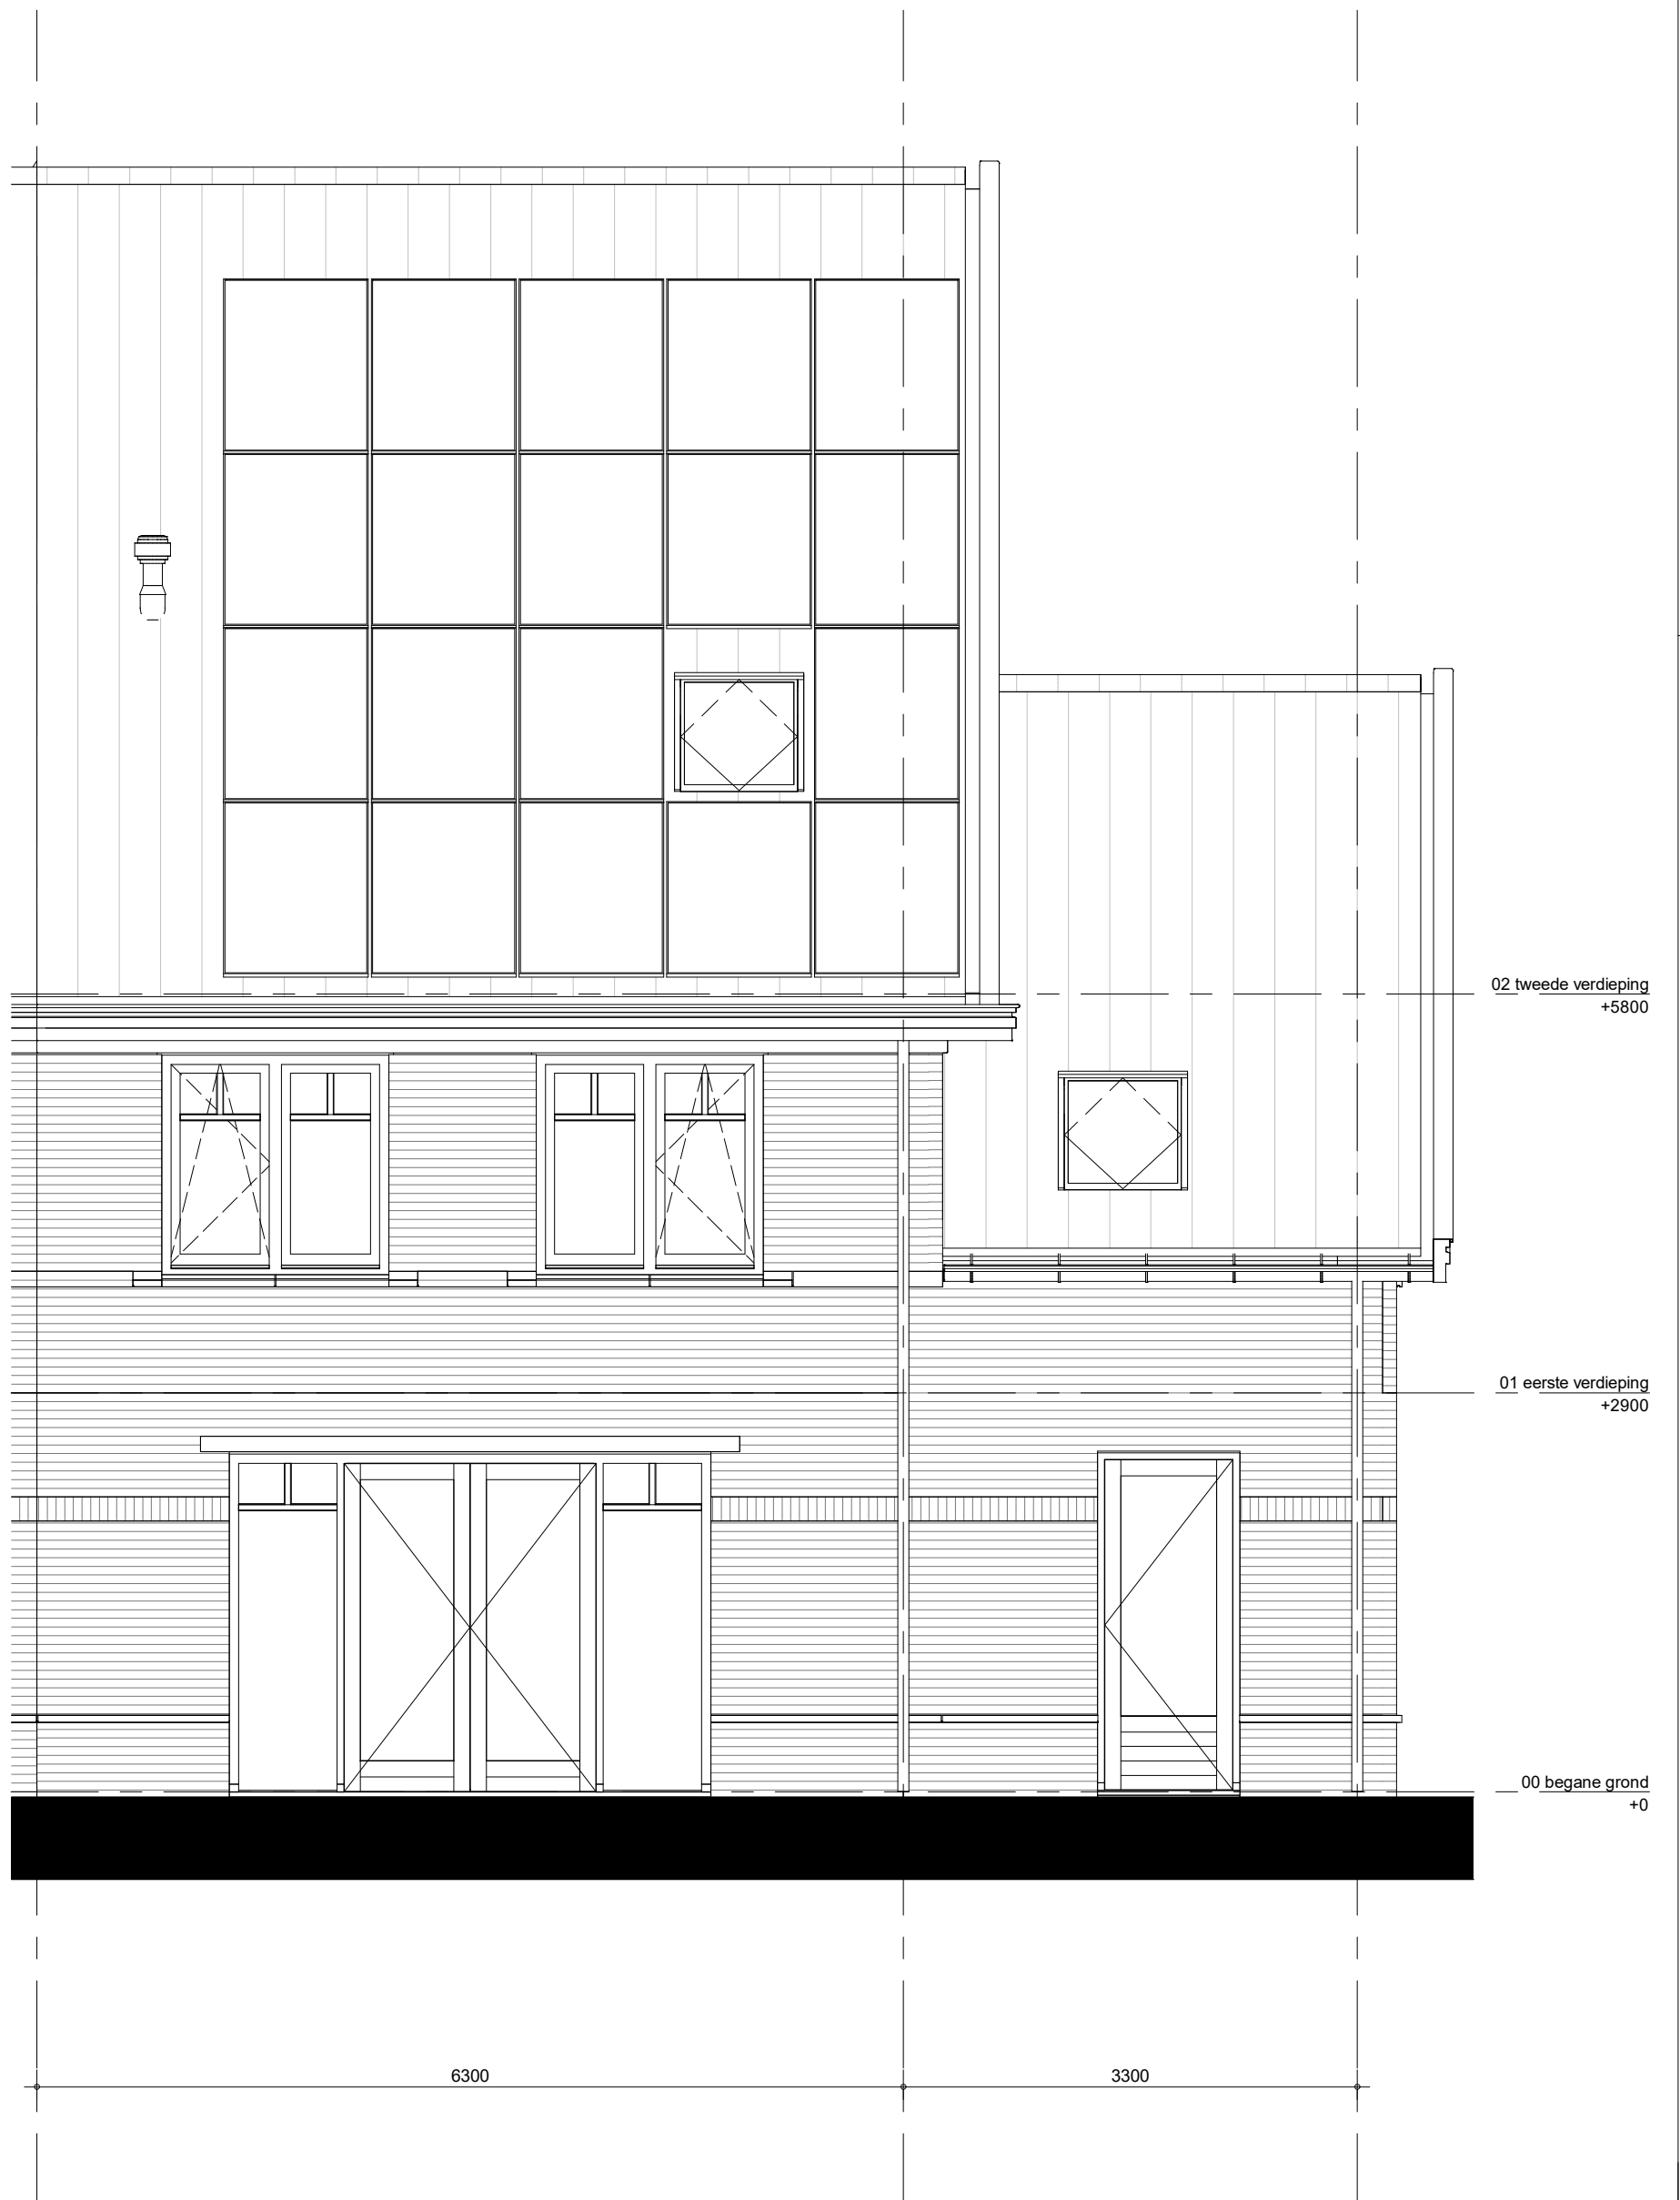

02 tweede verdieping
+5800

01 eerste verdieping
+2900

00 begane grond
+0

6300

3300



project
65 woningen Quatrebras, Brink

omschrijving
type 6Ak
achtergevel
optie deur in zijbeuk

getekend
KEy
status
definitief


schaal
1:50
datum
02-05-2022

project nr
09423

tekening nr
V-563

wijz.

formaat: A3s

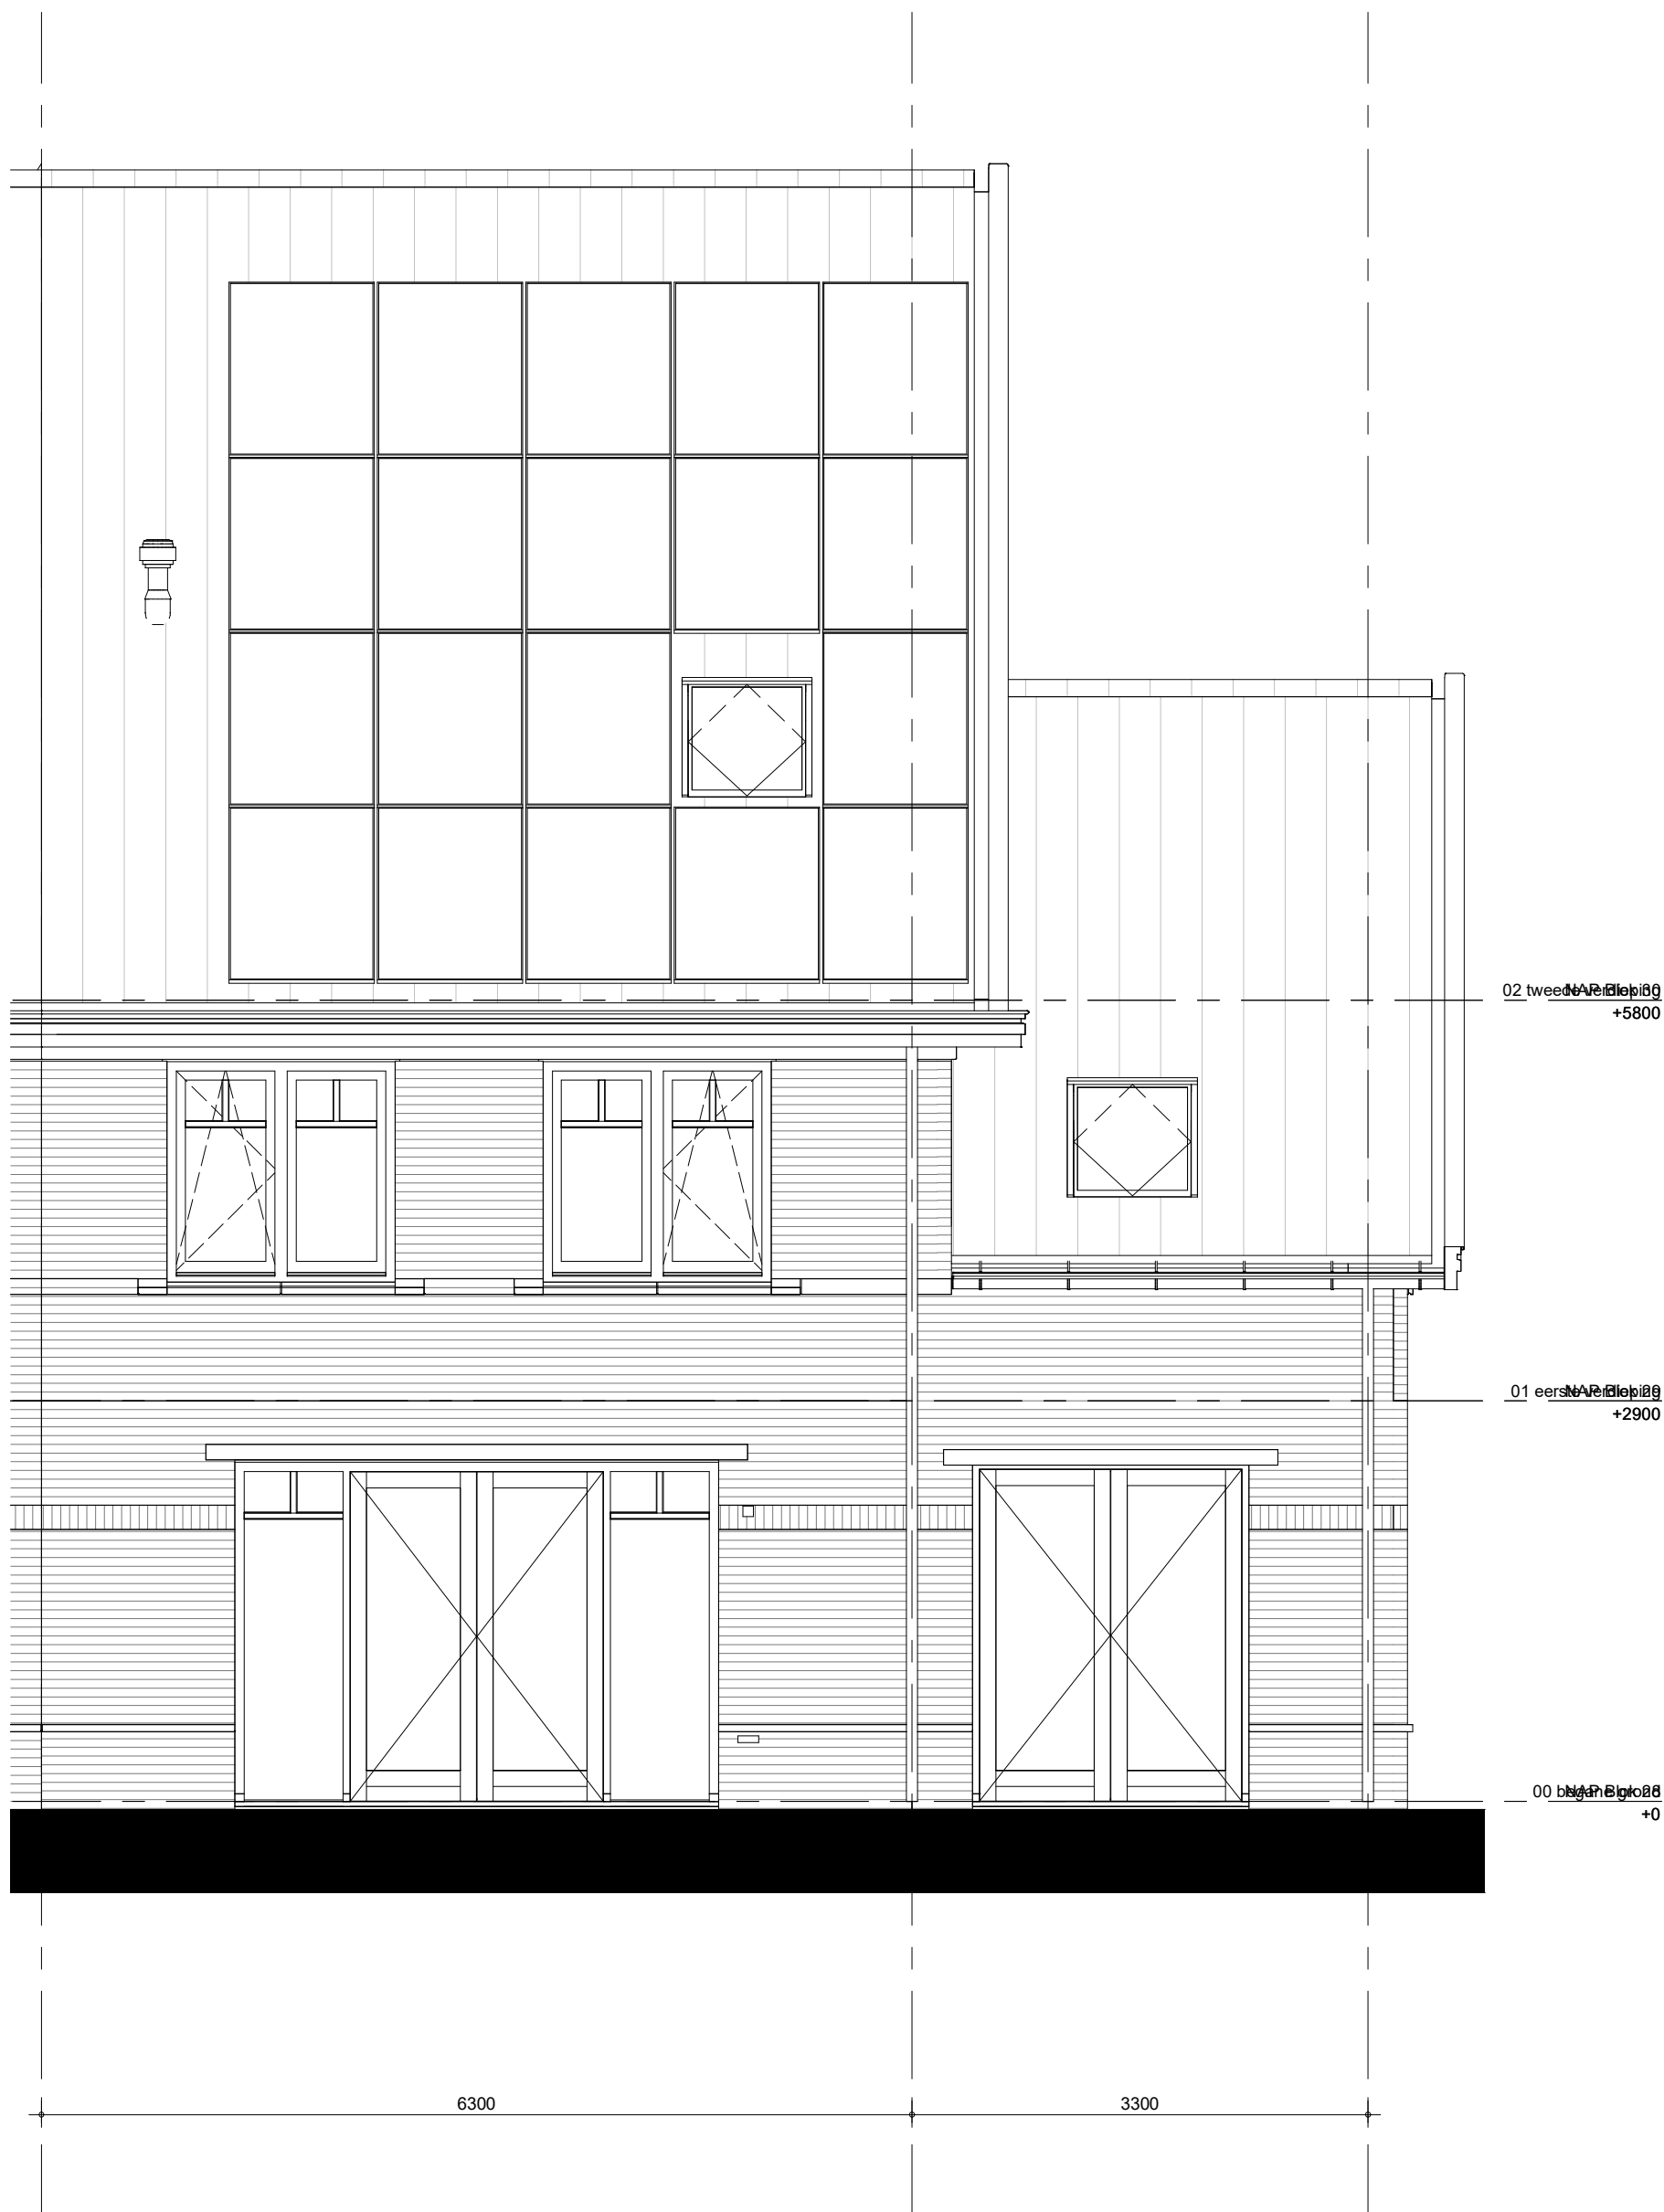

project
65 woningen Quatrebras, Brink
 omschrijving
**type 6Ak
 achtergevel
 optie dubbele deuren in zijbeuk**

getekend	KEY	status	definitief	schaal	1:50	datum	02-05-2022
project nr	09423			tekening nr	V-564		
							wijz.