
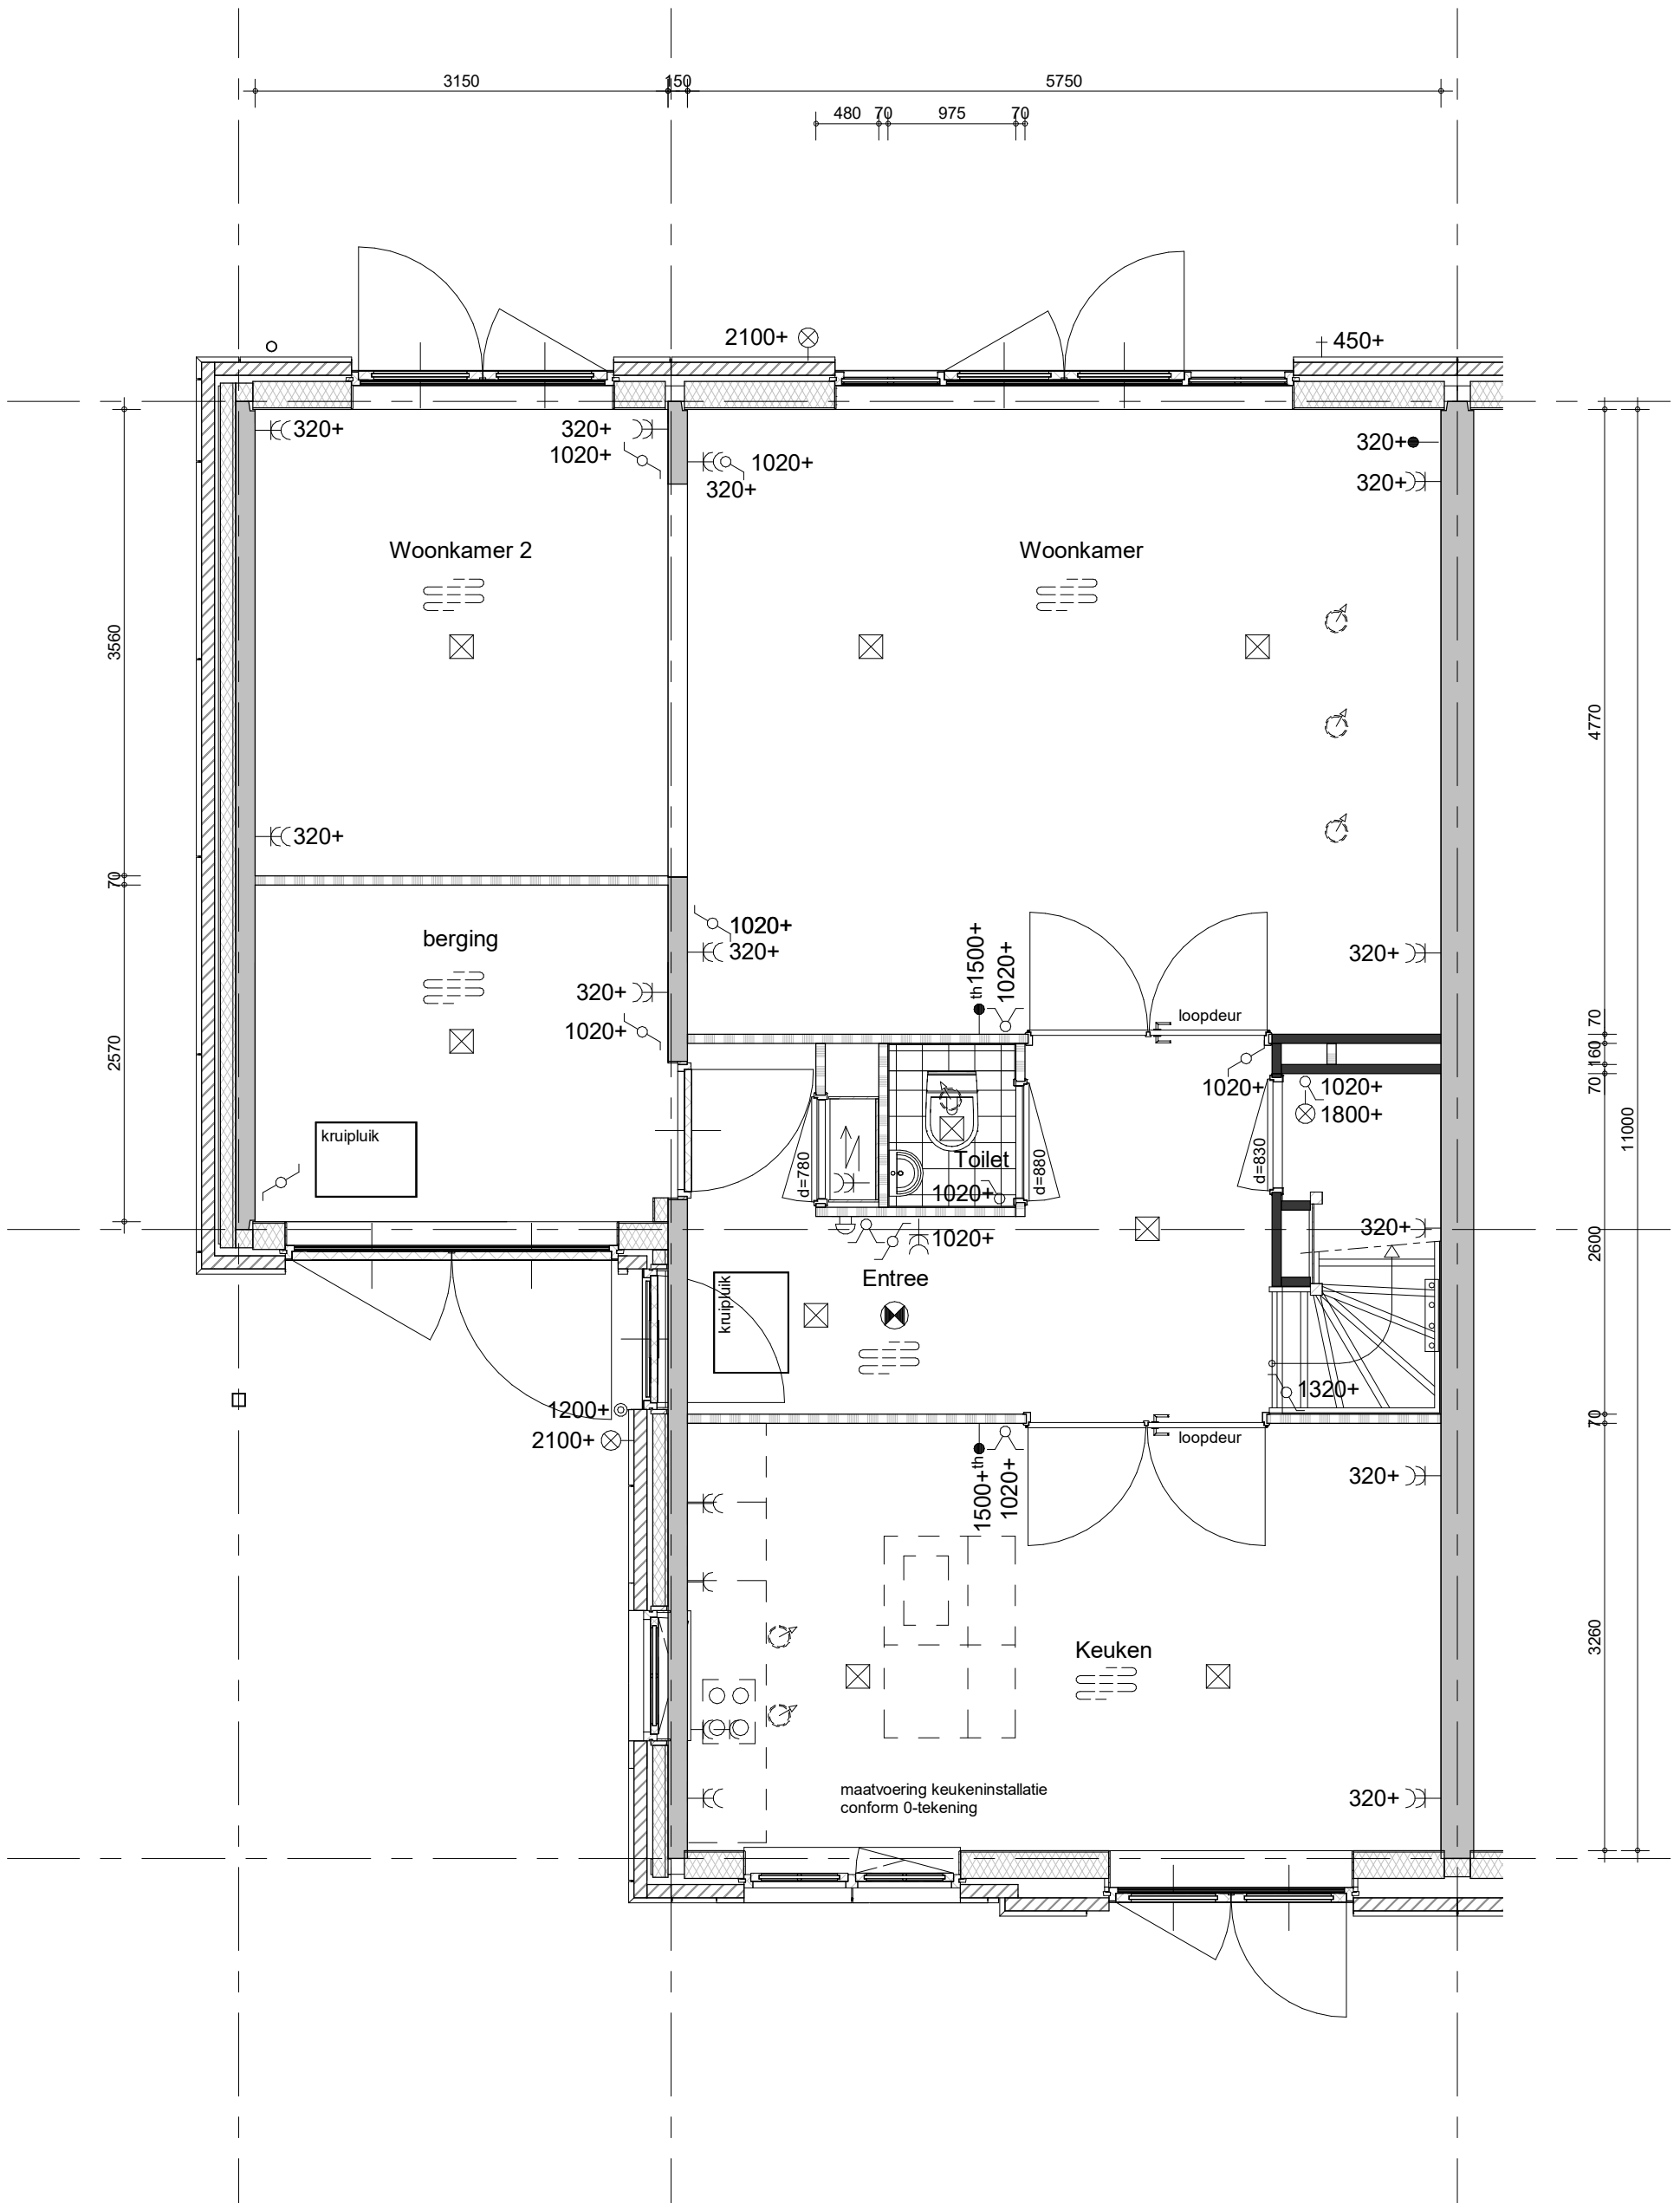


Quatrebras Park Quartier III - fase 1 Badhoevedorp

Optie tekeningen

Woningtype Dahlia 4k en 4ks

	<small>project</small> 65 woningen Quatrebras, Brink	<small>getekend</small> KEy	<small>schaal</small> 1:50
	<small>omschrijving</small> Voorblad Ruimte vergrotende opties	<small>status</small> definitief	<small>datum</small> 02-05-2022
		<small>project nr</small> 09423	
		<small>tekening nr</small> 6000	<small>wijz.</small>



project
65 woningen Quatrebras, Brink

omschrijving
type 4k
begane grond - optie 02
woonkamer 2 + berging + trapkast

getekend
Key

status
definitief


project nr
09423

tekening nr
6000-00-02H

schaal
1:50

datum
02-05-2022

wijz.

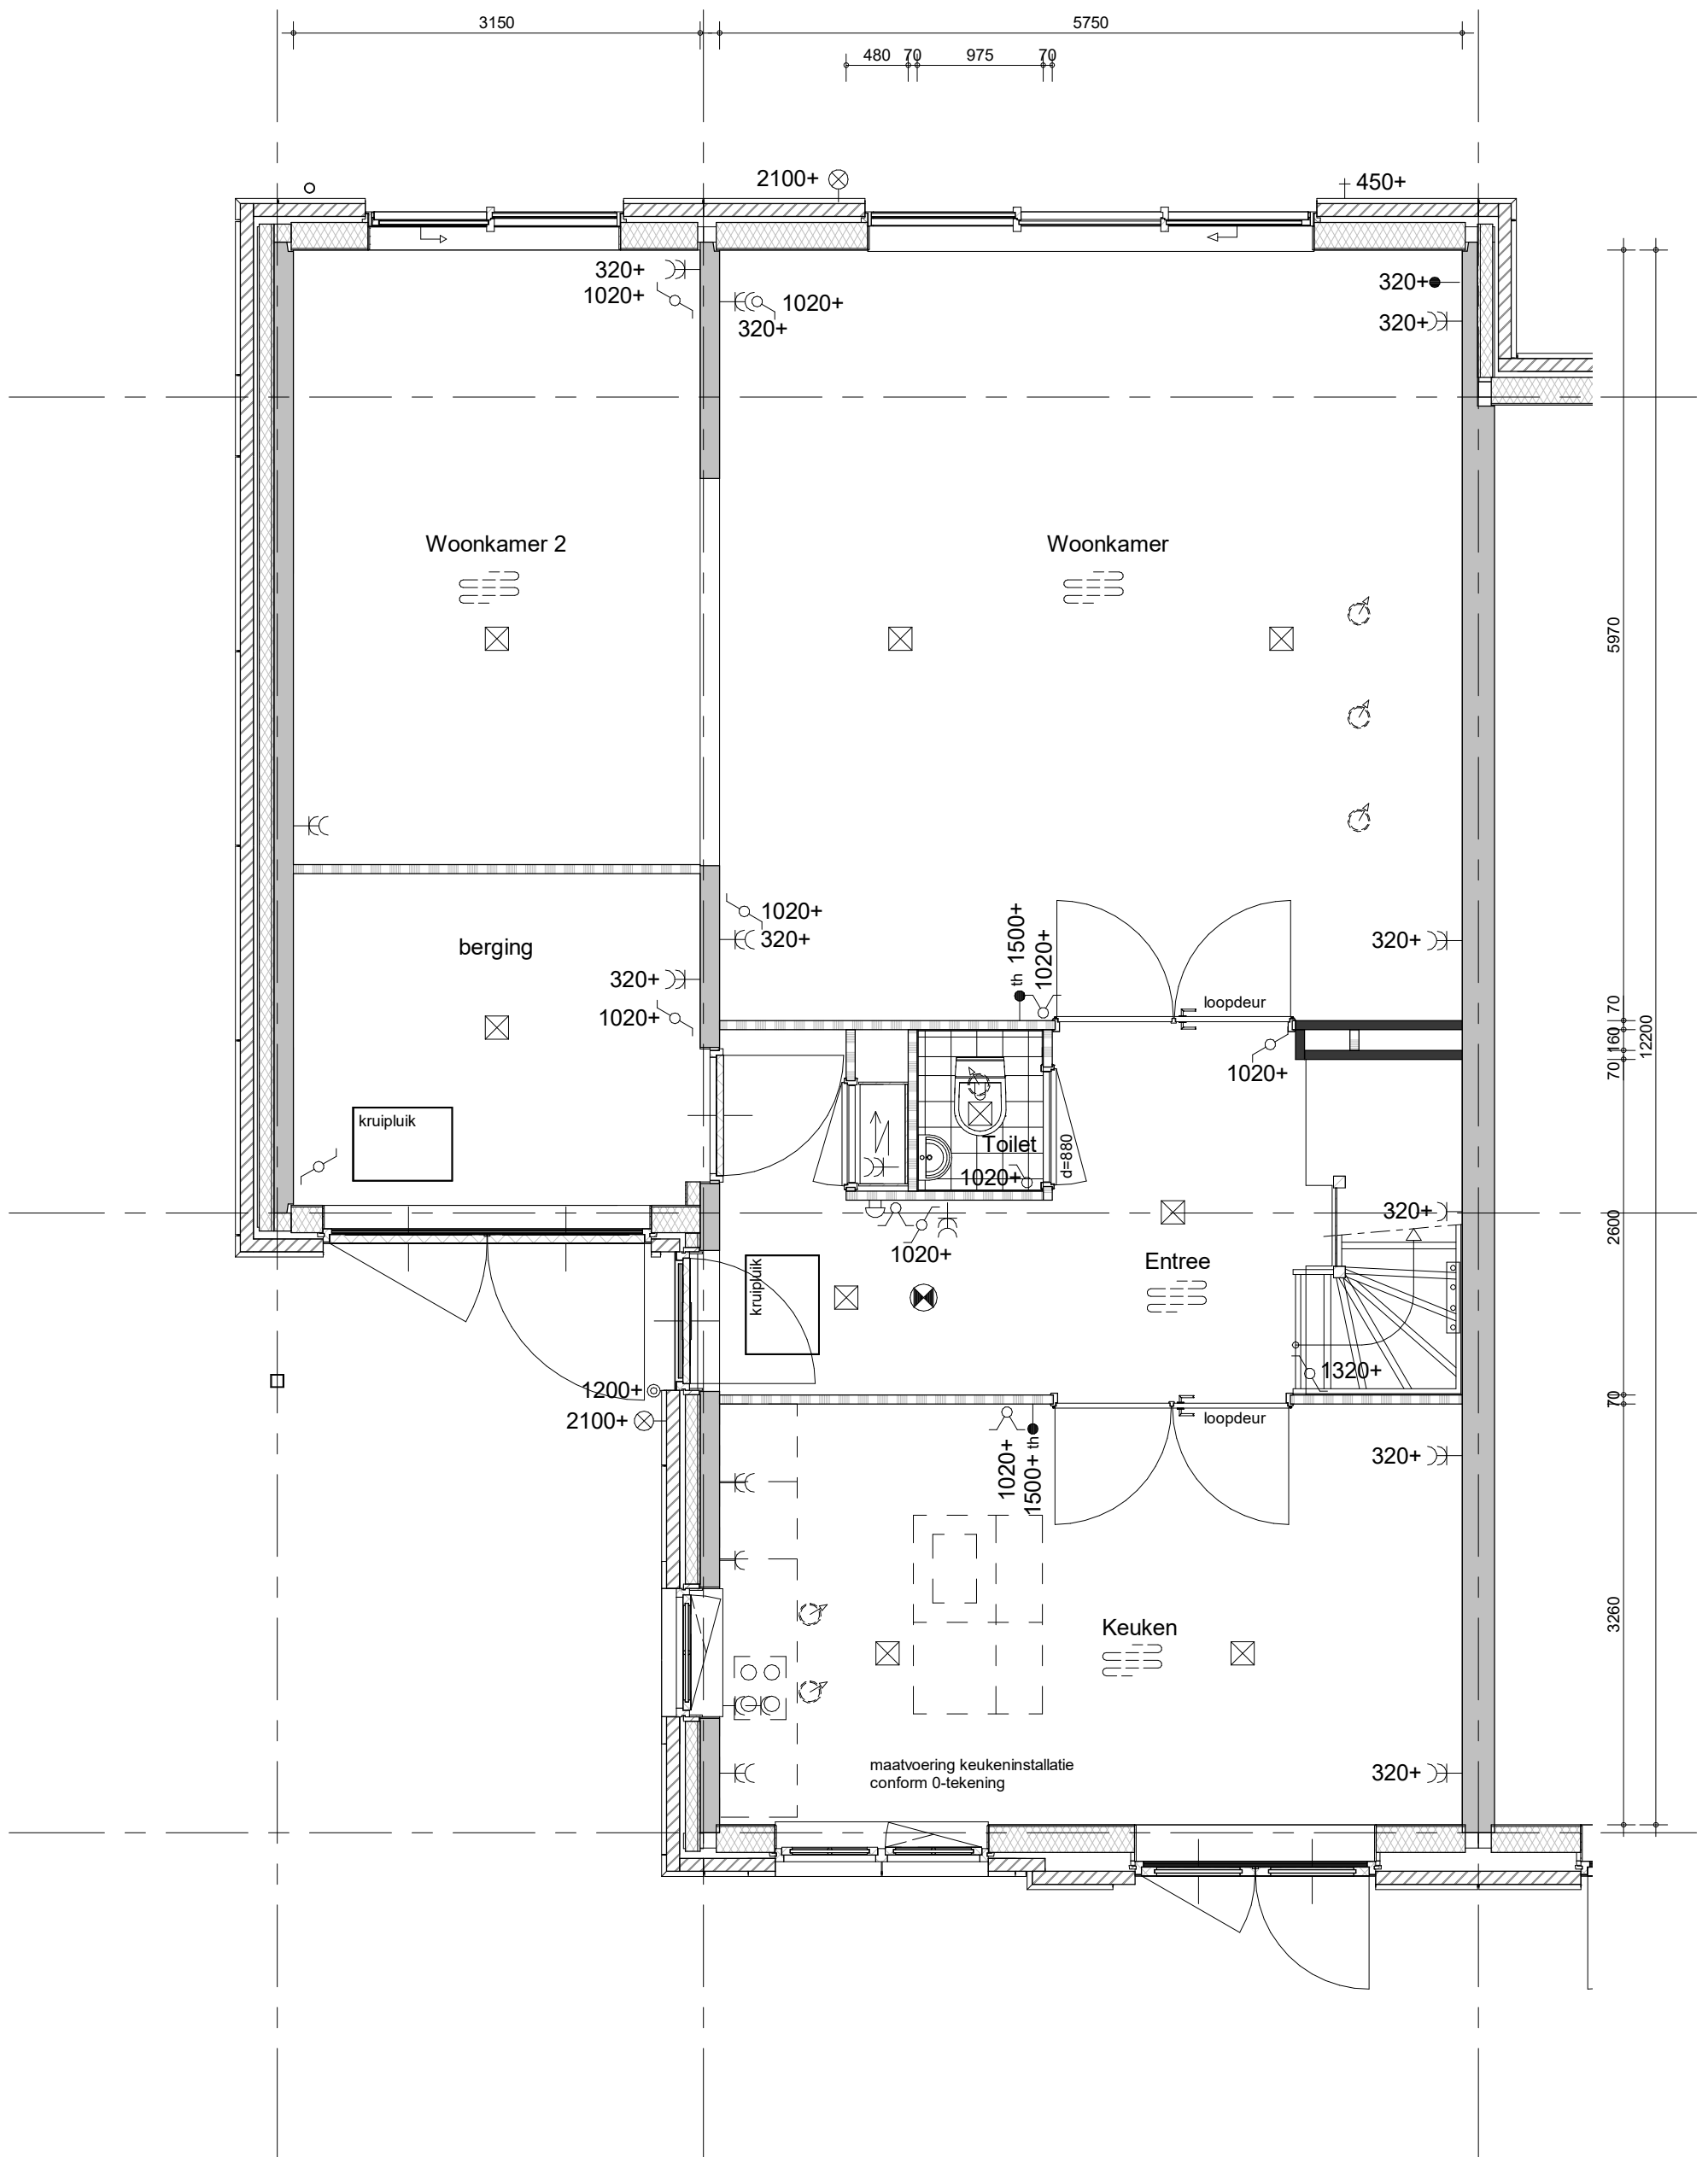

optie uitbouw 1,2m over de gehele woning
 optie woonkamer 2 + berging in zijbeuk
 optie schuifpui in woonkamer 1 en woonkamer 2



project
65 woningen Quatrebras, Brink

omschrijving
 type 4k
 begane grond - optie 04
 uitbouw 1,2m + woonkamer 2 in zijbeuk

getekend
KEY
 status
 definitief

schaal
 1:50
 datum
 22-04-2022

project nr
09423

tekening nr
6000-00-04H

wijz.



02 tweede verdieping
+5800

01 eerste verdieping
+2900

00 begane grond
+0

6000

3300



project
65 woningen Quatrebras, Brink

omschrijving
type 4k
achtergevel
optie uitbouw 1,2m hoofdbeuk en zijbeuk

getekend
KEY
status
definitief


project nr
09423
tekening nr

V-540

schaal
1:50
datum
02-05-2022

wijz.


formaat: A3s

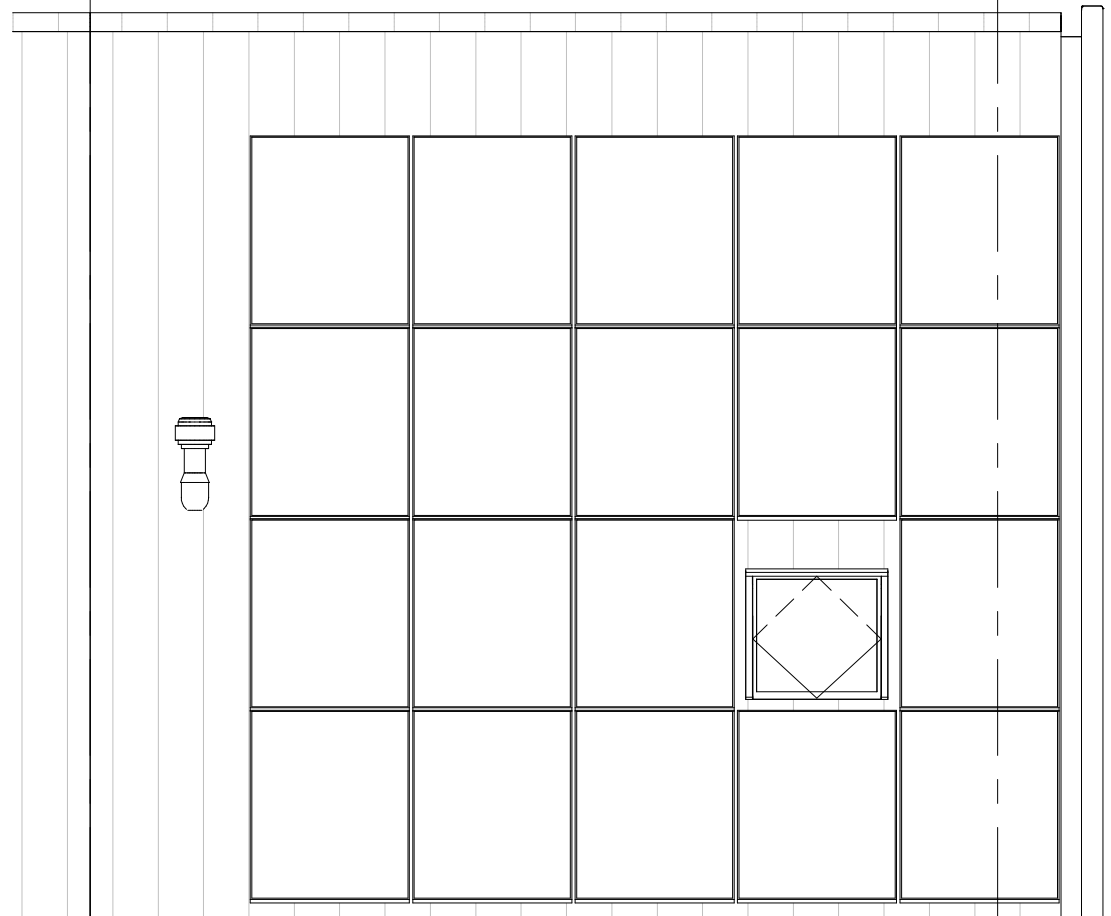

02 tweede verdieping
+5800



01 eerste verdieping
+2900

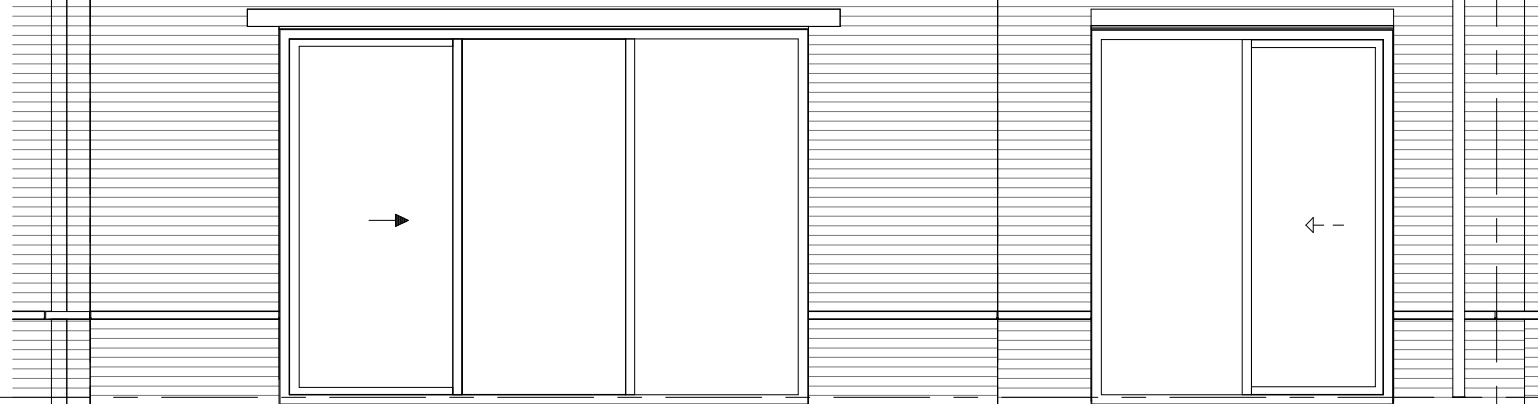

00 begane grond
+0

6000

3300




project
65 woningen Quatrebras, Brink

omschrijving
type 4k
achtergevel uitbouw 1,2m
optie 3-delig schuifpui en schuifpui in zijbeuk

getekend
KEY
status
definitief
project nr
09423
tekening nr
V-542
schaal
1:50
datum
02-05-2022
wijz.

formaat: A3s

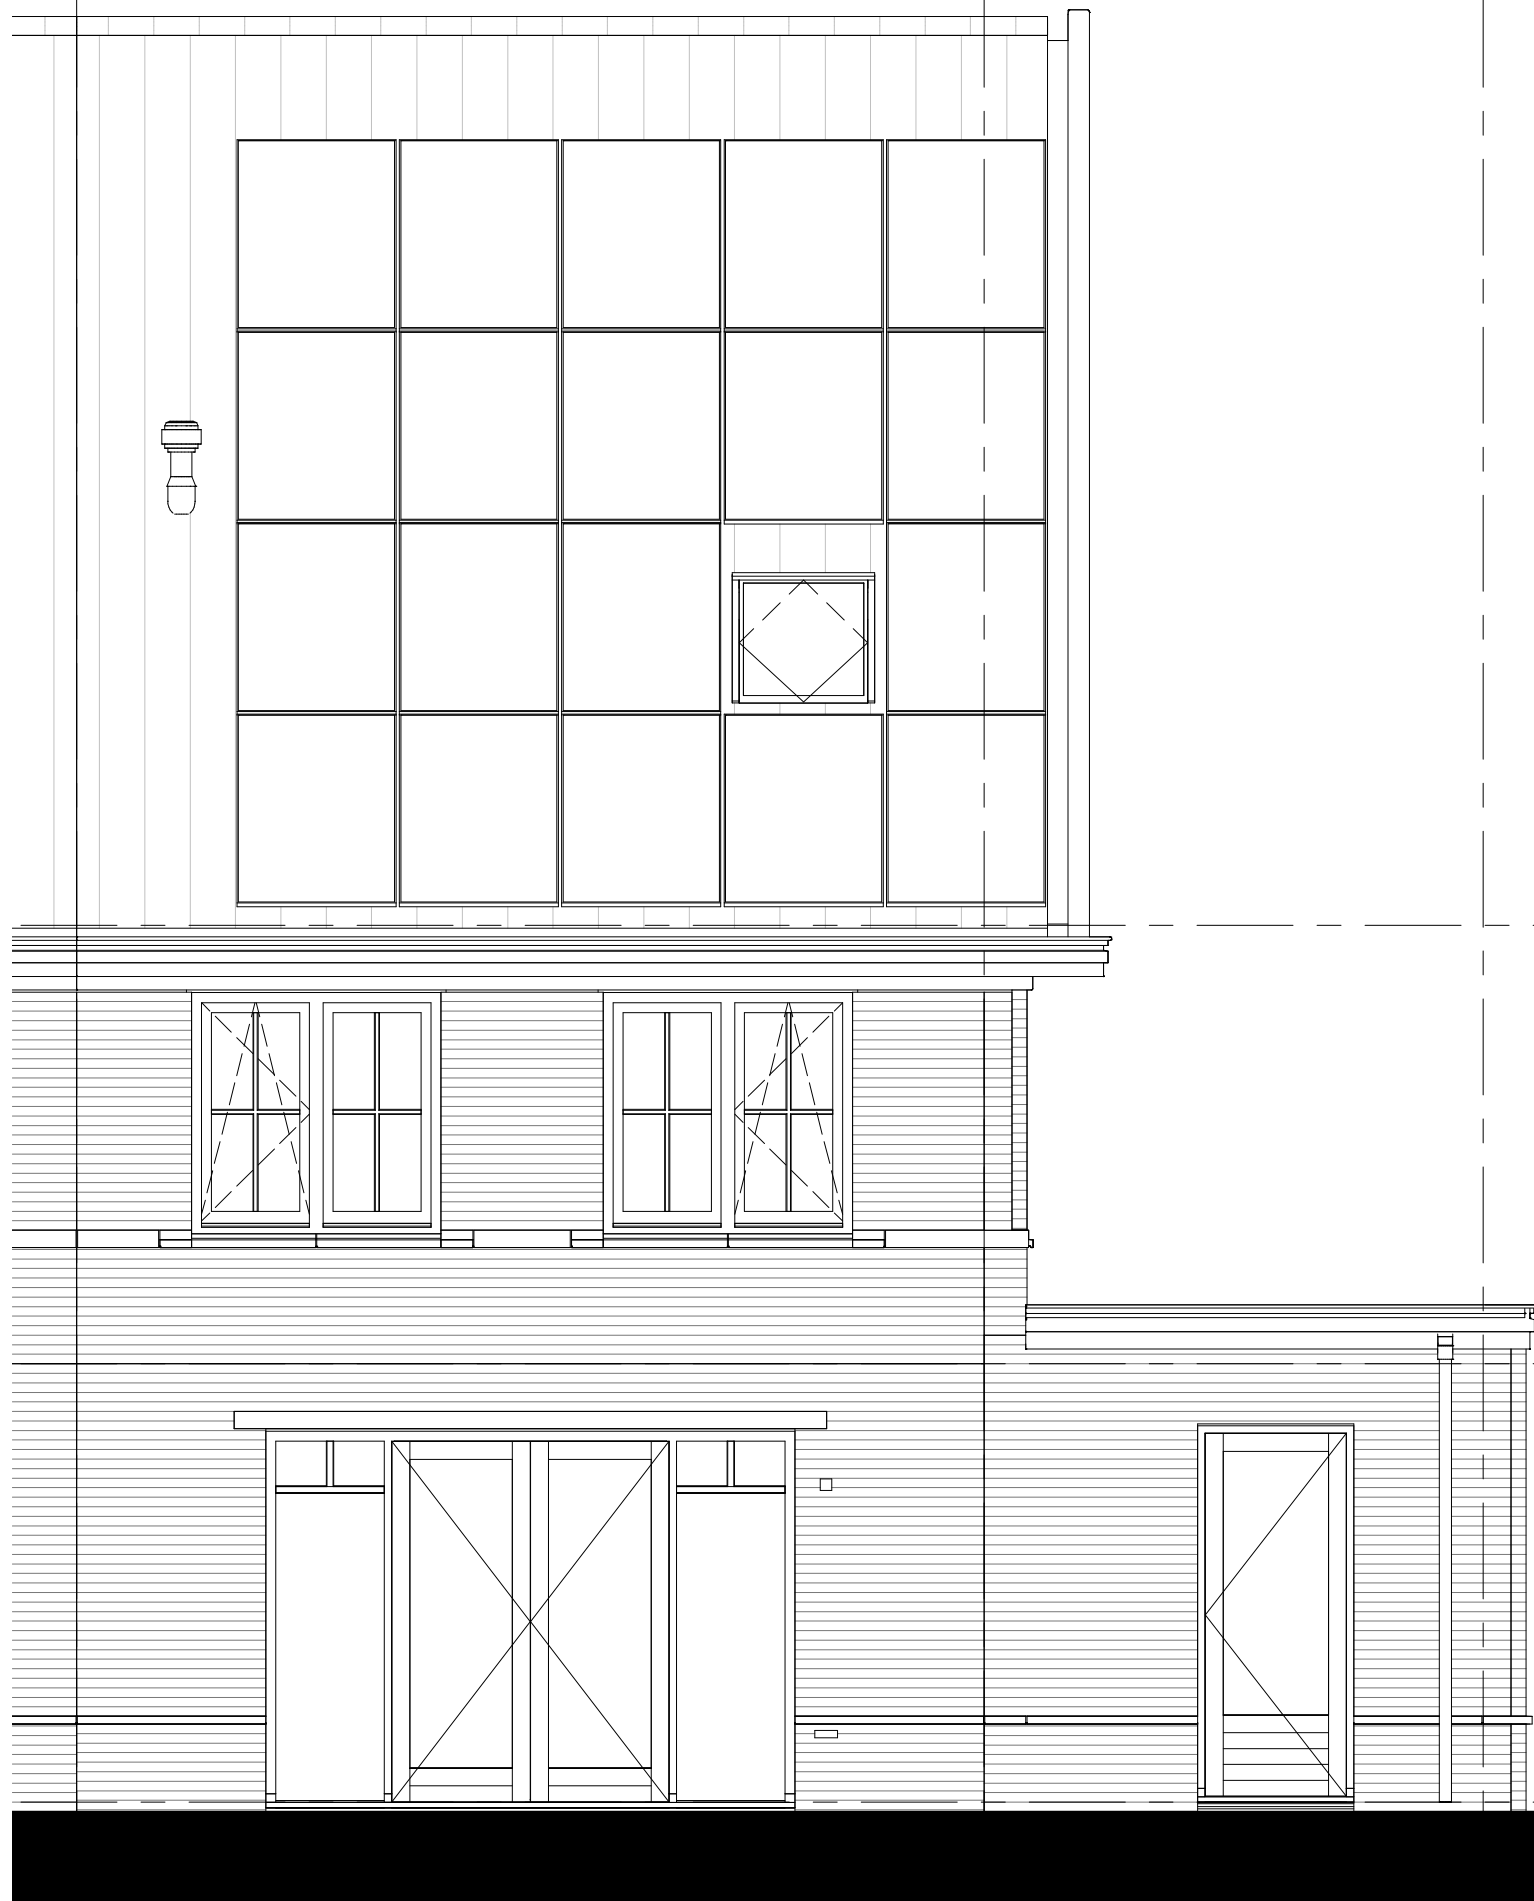

02 tweede verdieping
+5800

01 eerste verdieping
+2900

00 begane grond
+0

6000

3300



project
65 woningen Quatrebras, Brink

omschrijving
type 4k
achtergevel
optie deur in zijbeuk

getekend
KEY

status
definitief


project nr
09423

tekening nr
V-543

schaal
1:50

datum
02-05-2022

wijz.

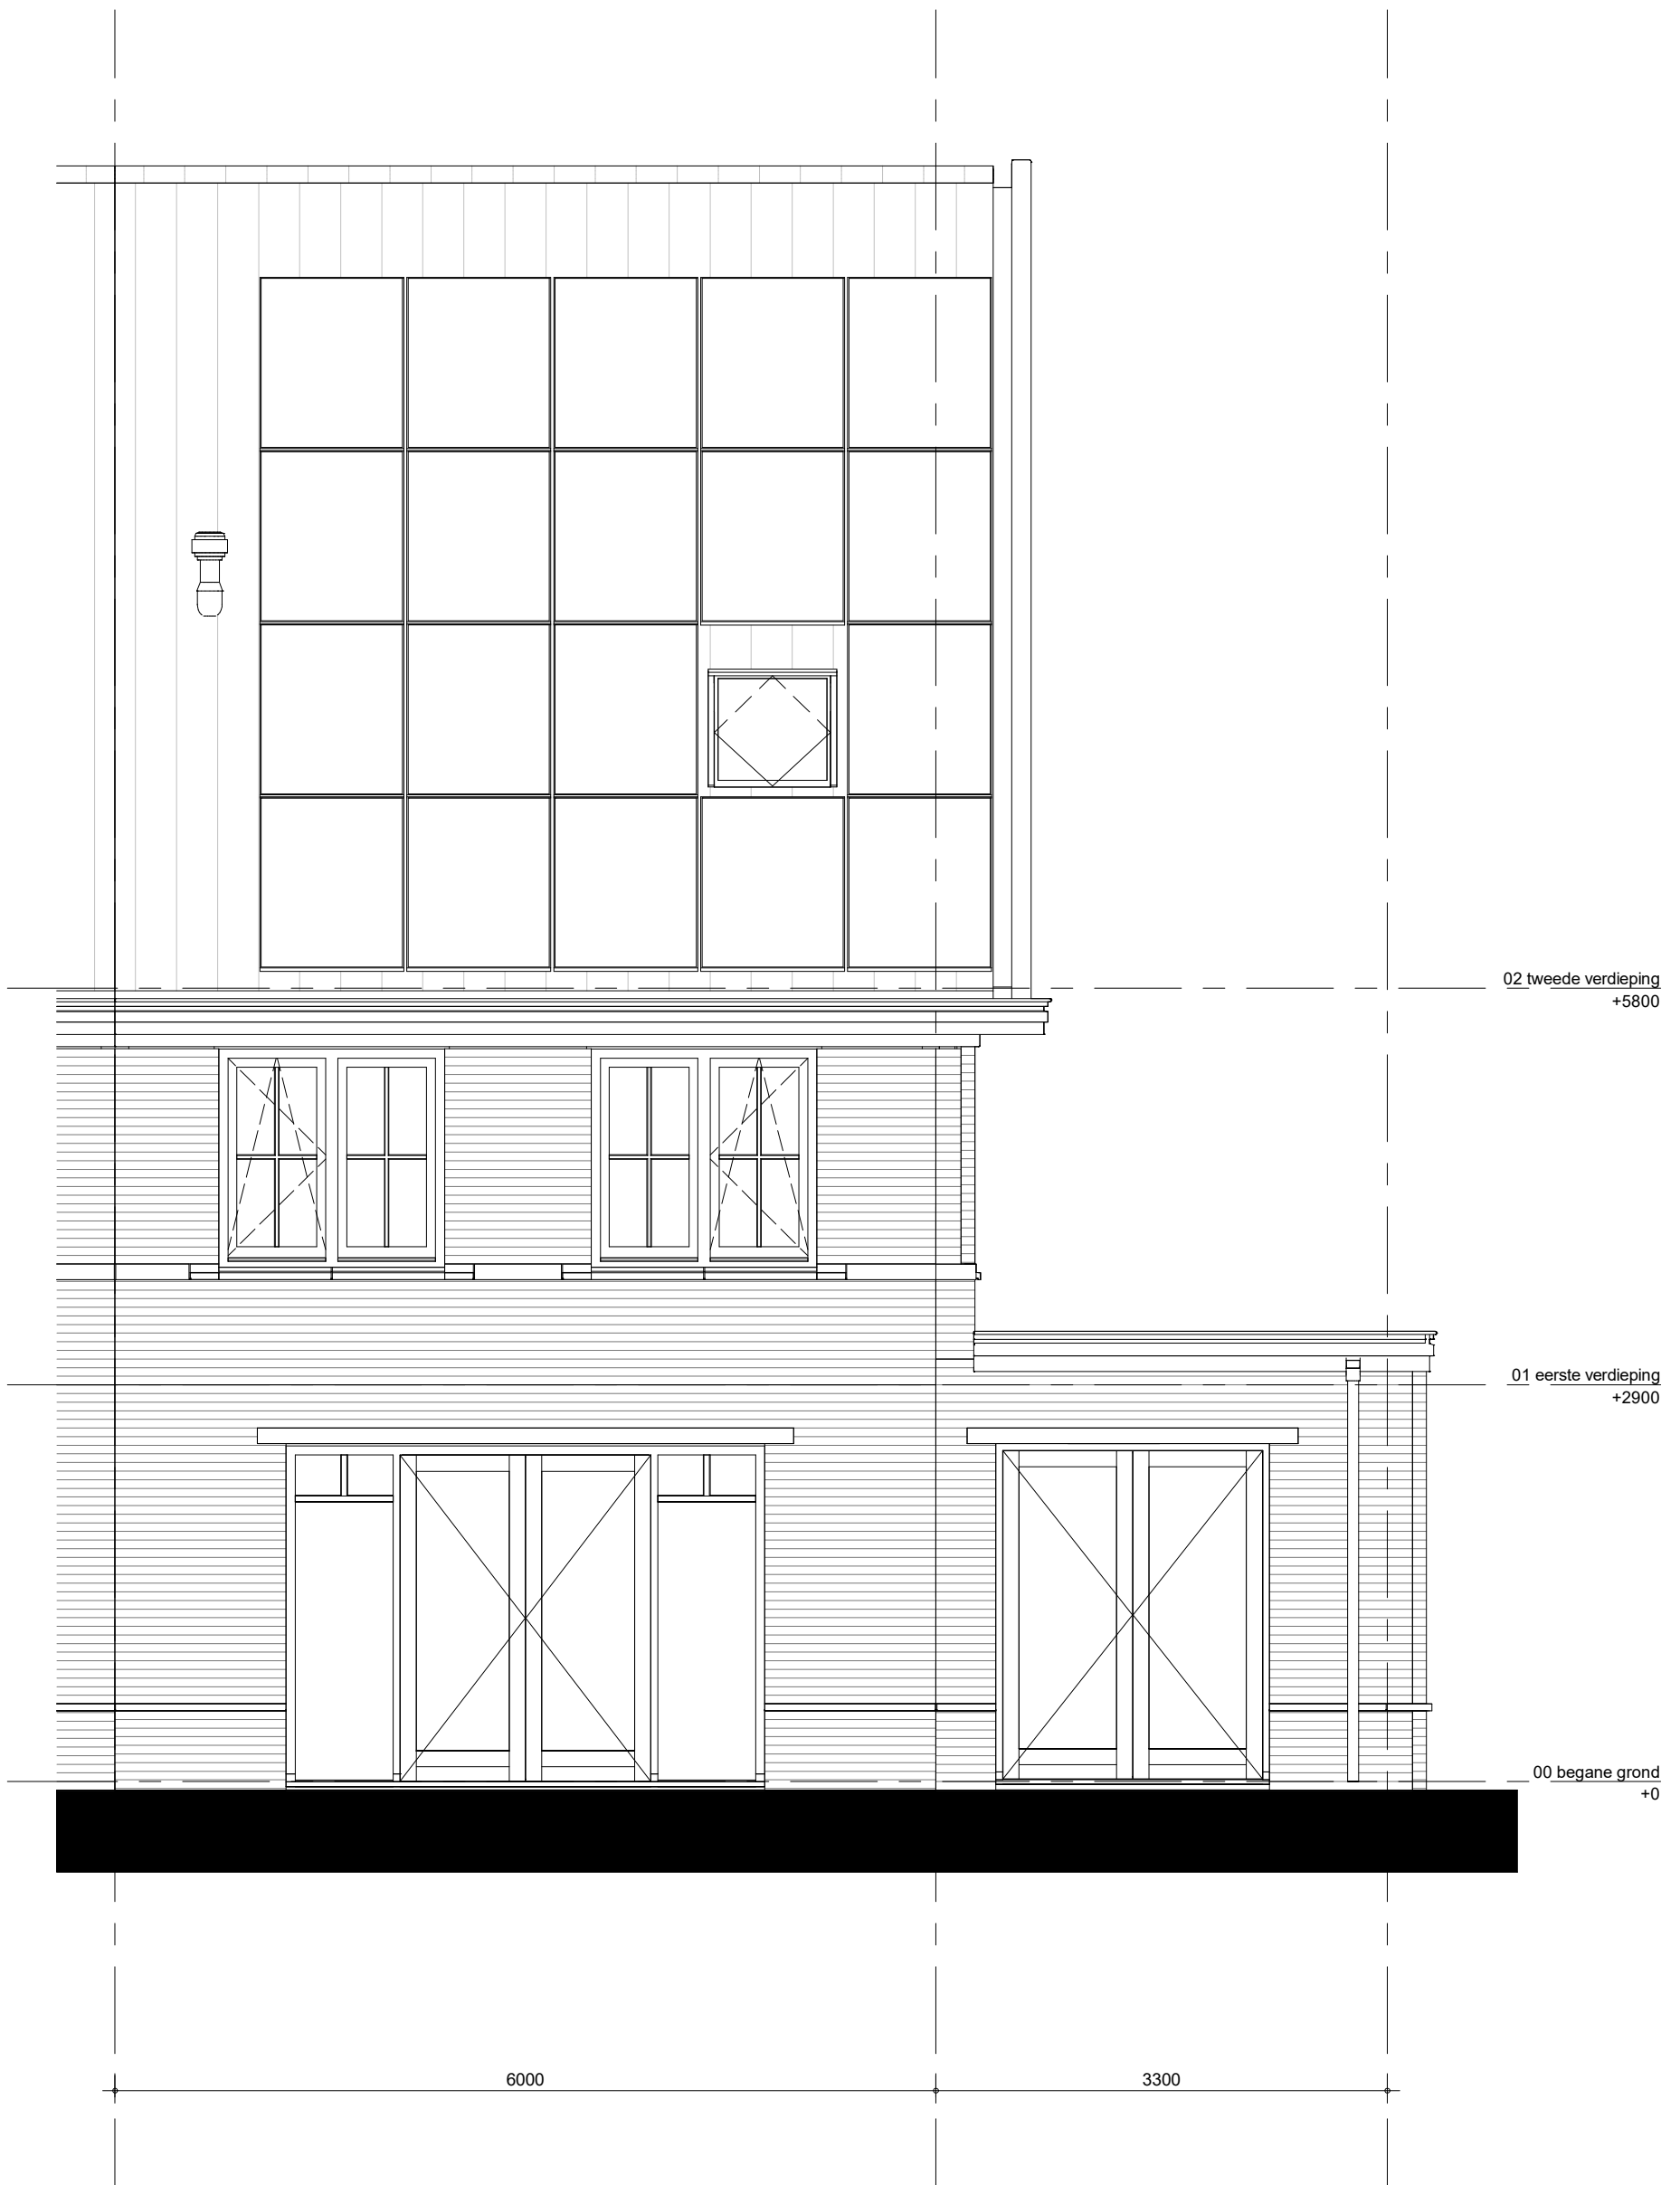

02 tweede verdieping
+5800

01 eerste verdieping
+2900

00 begane grond
+0

6000

3300



project
65 woningen Quatrebras, Brink

omschrijving
type 4k
achtergevel
optie dubbele deuren in zijbeuk

getekend
KEY

status
definitief

project nr
09423

tekening nr
V-544

schaal
1:50

datum
02-05-2022

wijz.