


Quatrebras Park Quartier III - fase 2

Badhoevedorp

Optietekeningen

Woningtype Pavot 6Ck(s), 6Dk(s), 6Ek en 6Fks

	project	getekend	schaal
	98 woningen Quatrebras, Laan	KEy	
	omschrijving	status	datum
	voorblad	definitief	14-10-2022
	Ruimte vergrotende opties	project nr	
		09515	
		tekening nr	wijz.
		V-200	

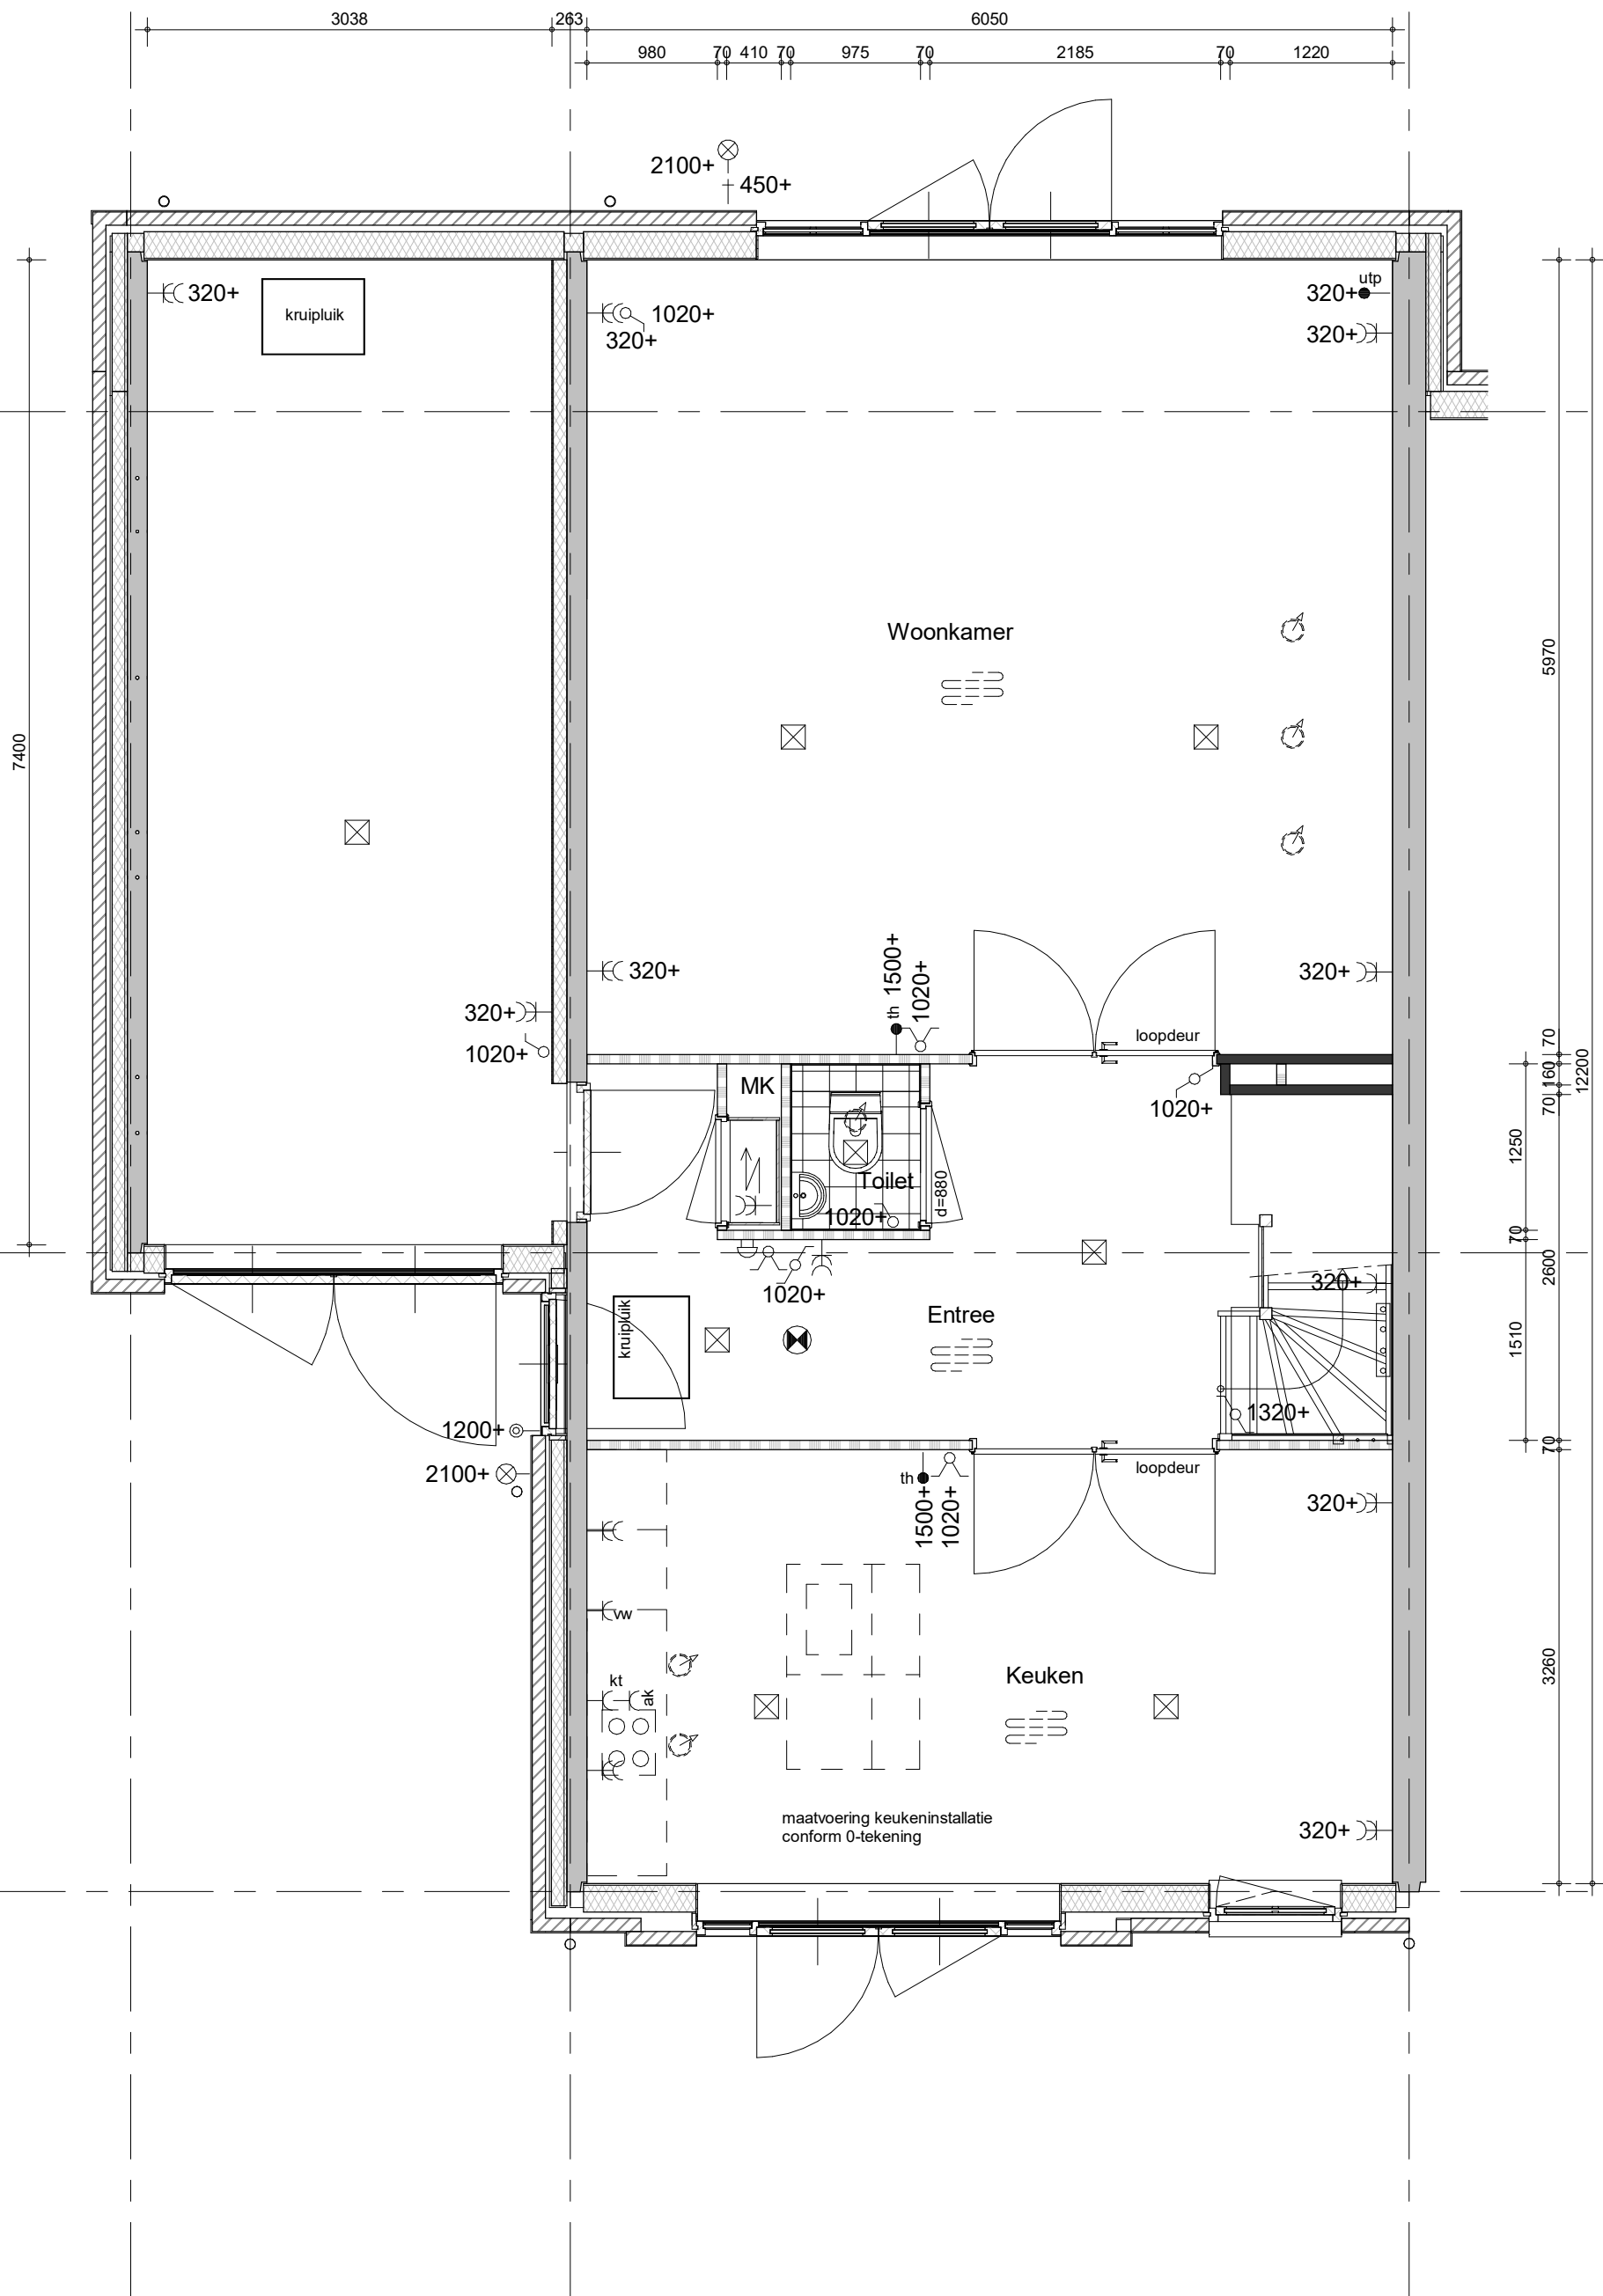

project
98 woningen Quatrebras, Laan

omschrijving
type 6
begane grond
uitbouw achterzijde 1,2m

getekend
TH
status
definitief

project nr
09515


tekening nr
V-291A

schaal
1:50
datum
14-10-2022

wijz.



getekend	schaal
TH	1:50
status	datum
definitief	14-10-2022
project nr	
09515	
tekening nr	wijz.
V-291B	

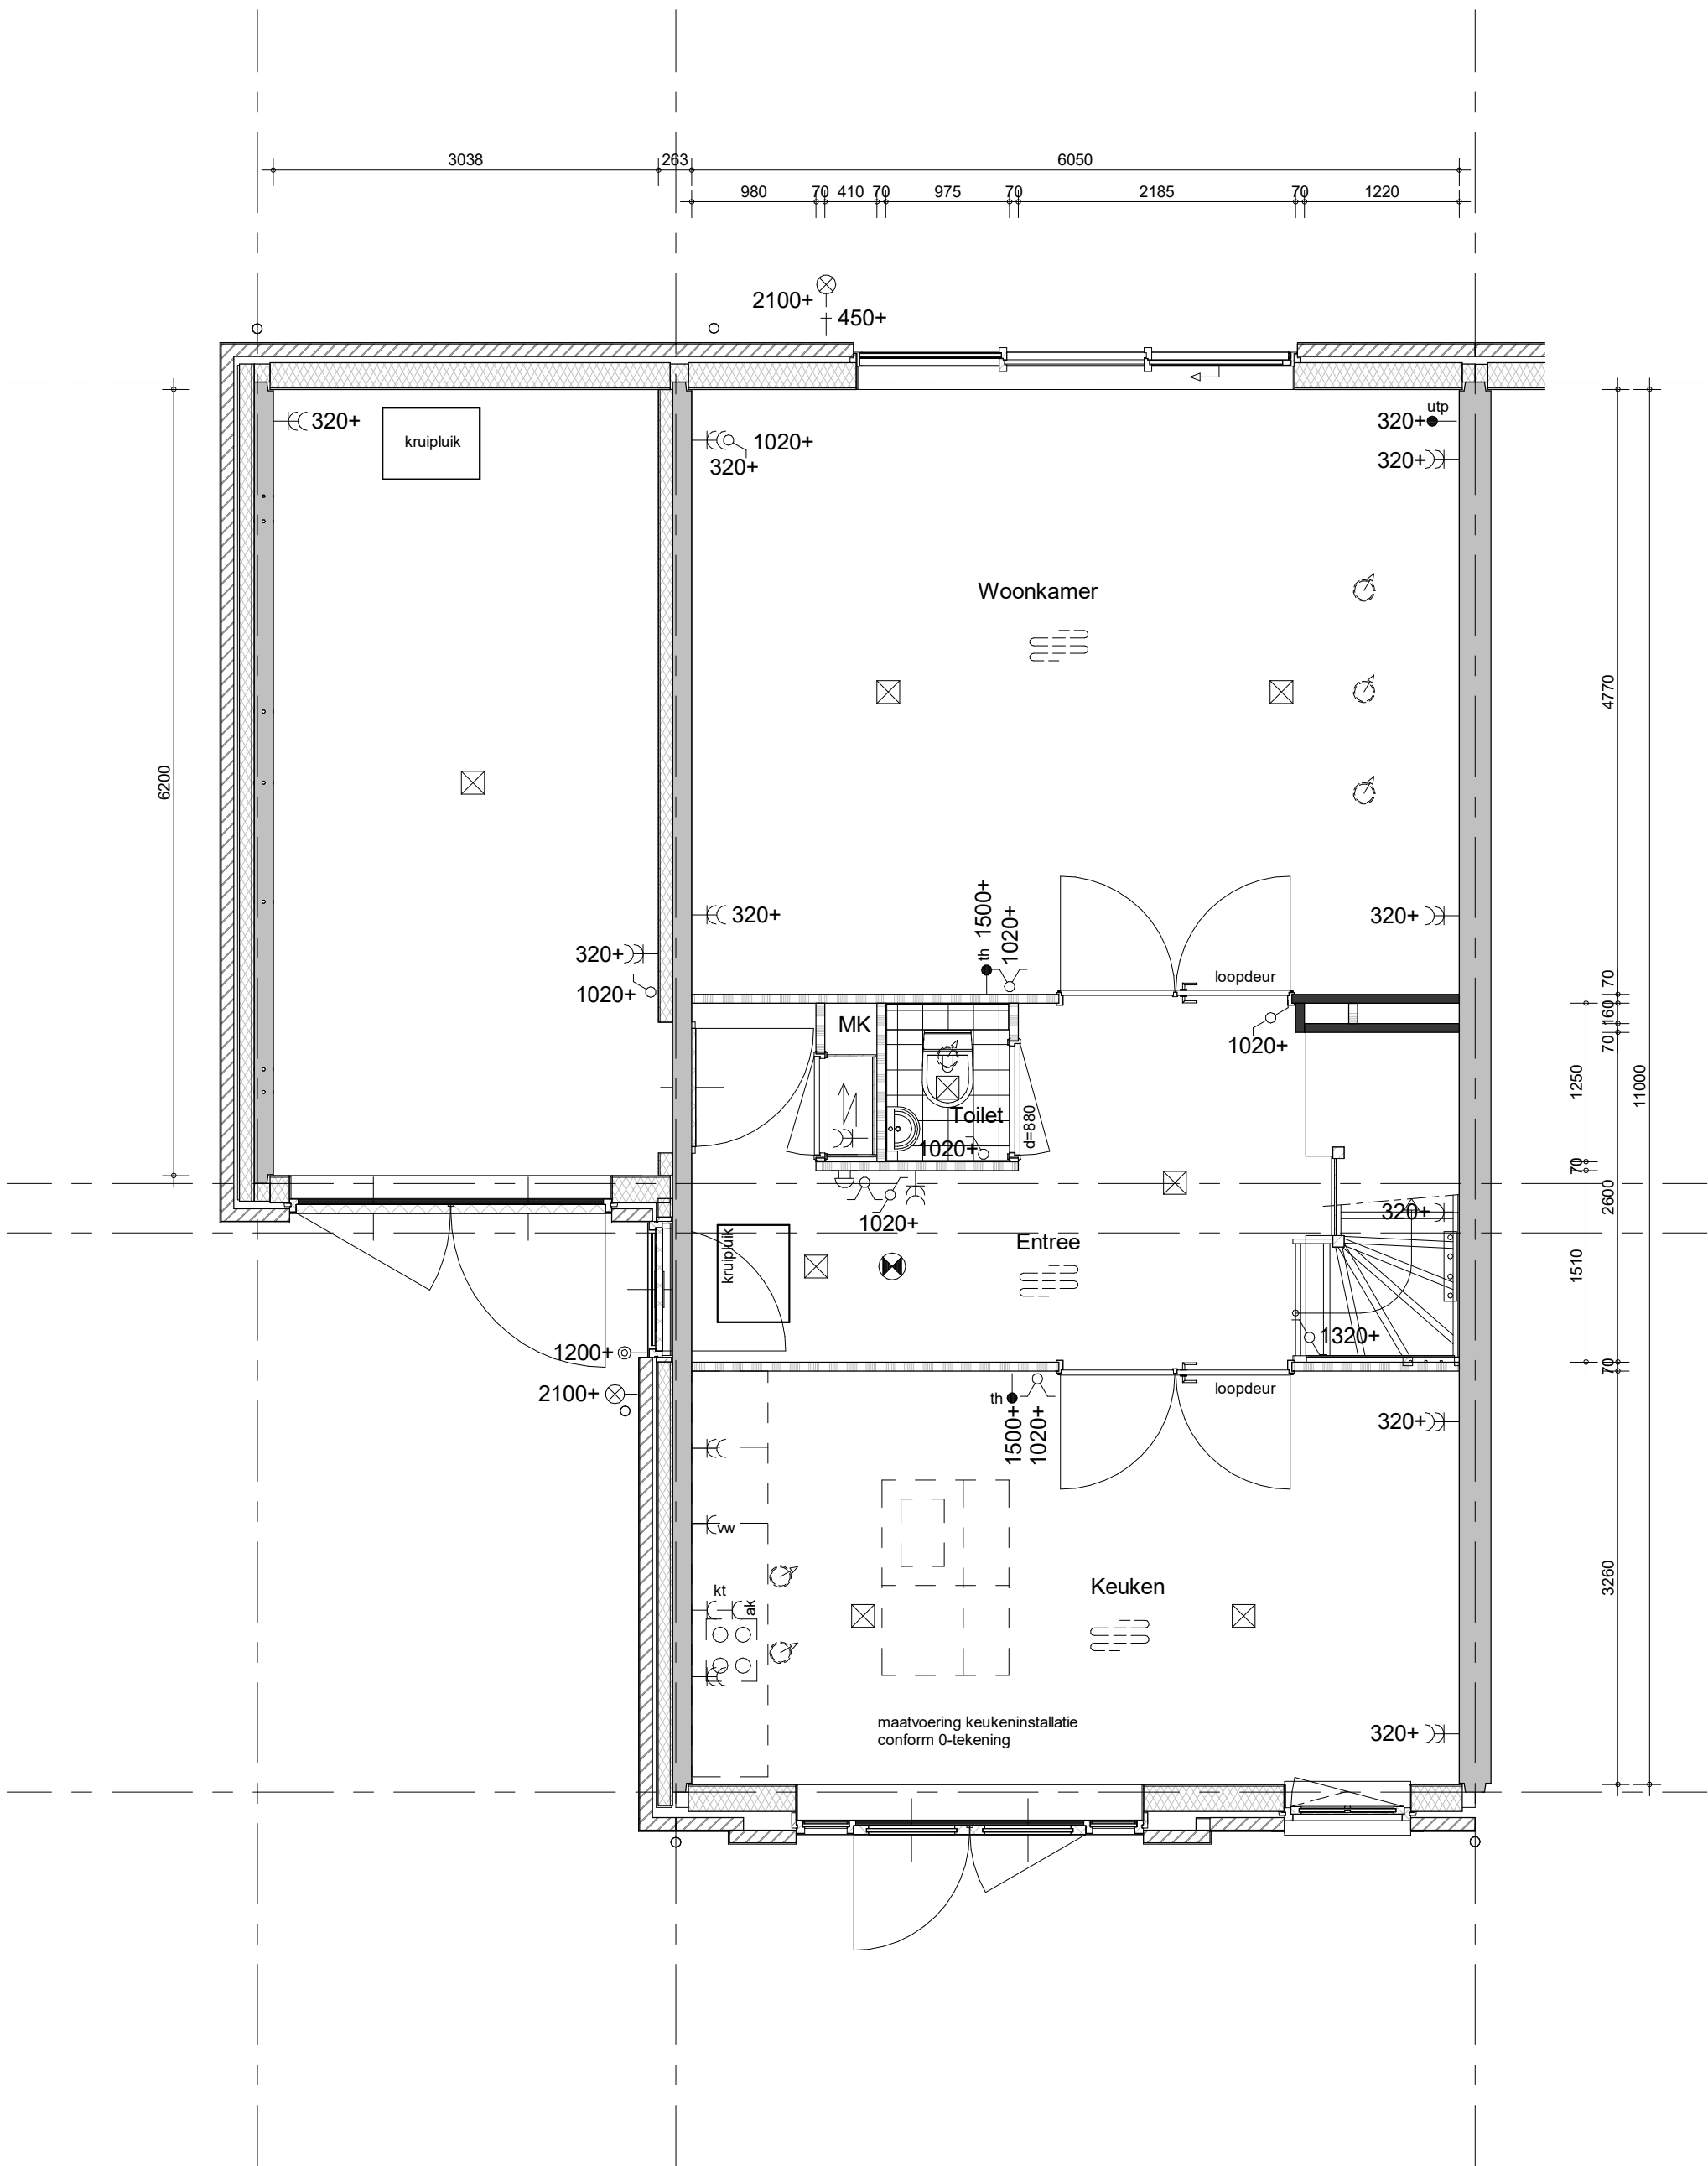

project
98 woningen Quatrebras, Laan


omschrijving
type 6
begane grond
brede schuifpui achterzijde

getekend
TH
status
definitief


schaal
1:50
datum
14-10-2022

project nr
09515
tekening nr
V-291D

wijz.

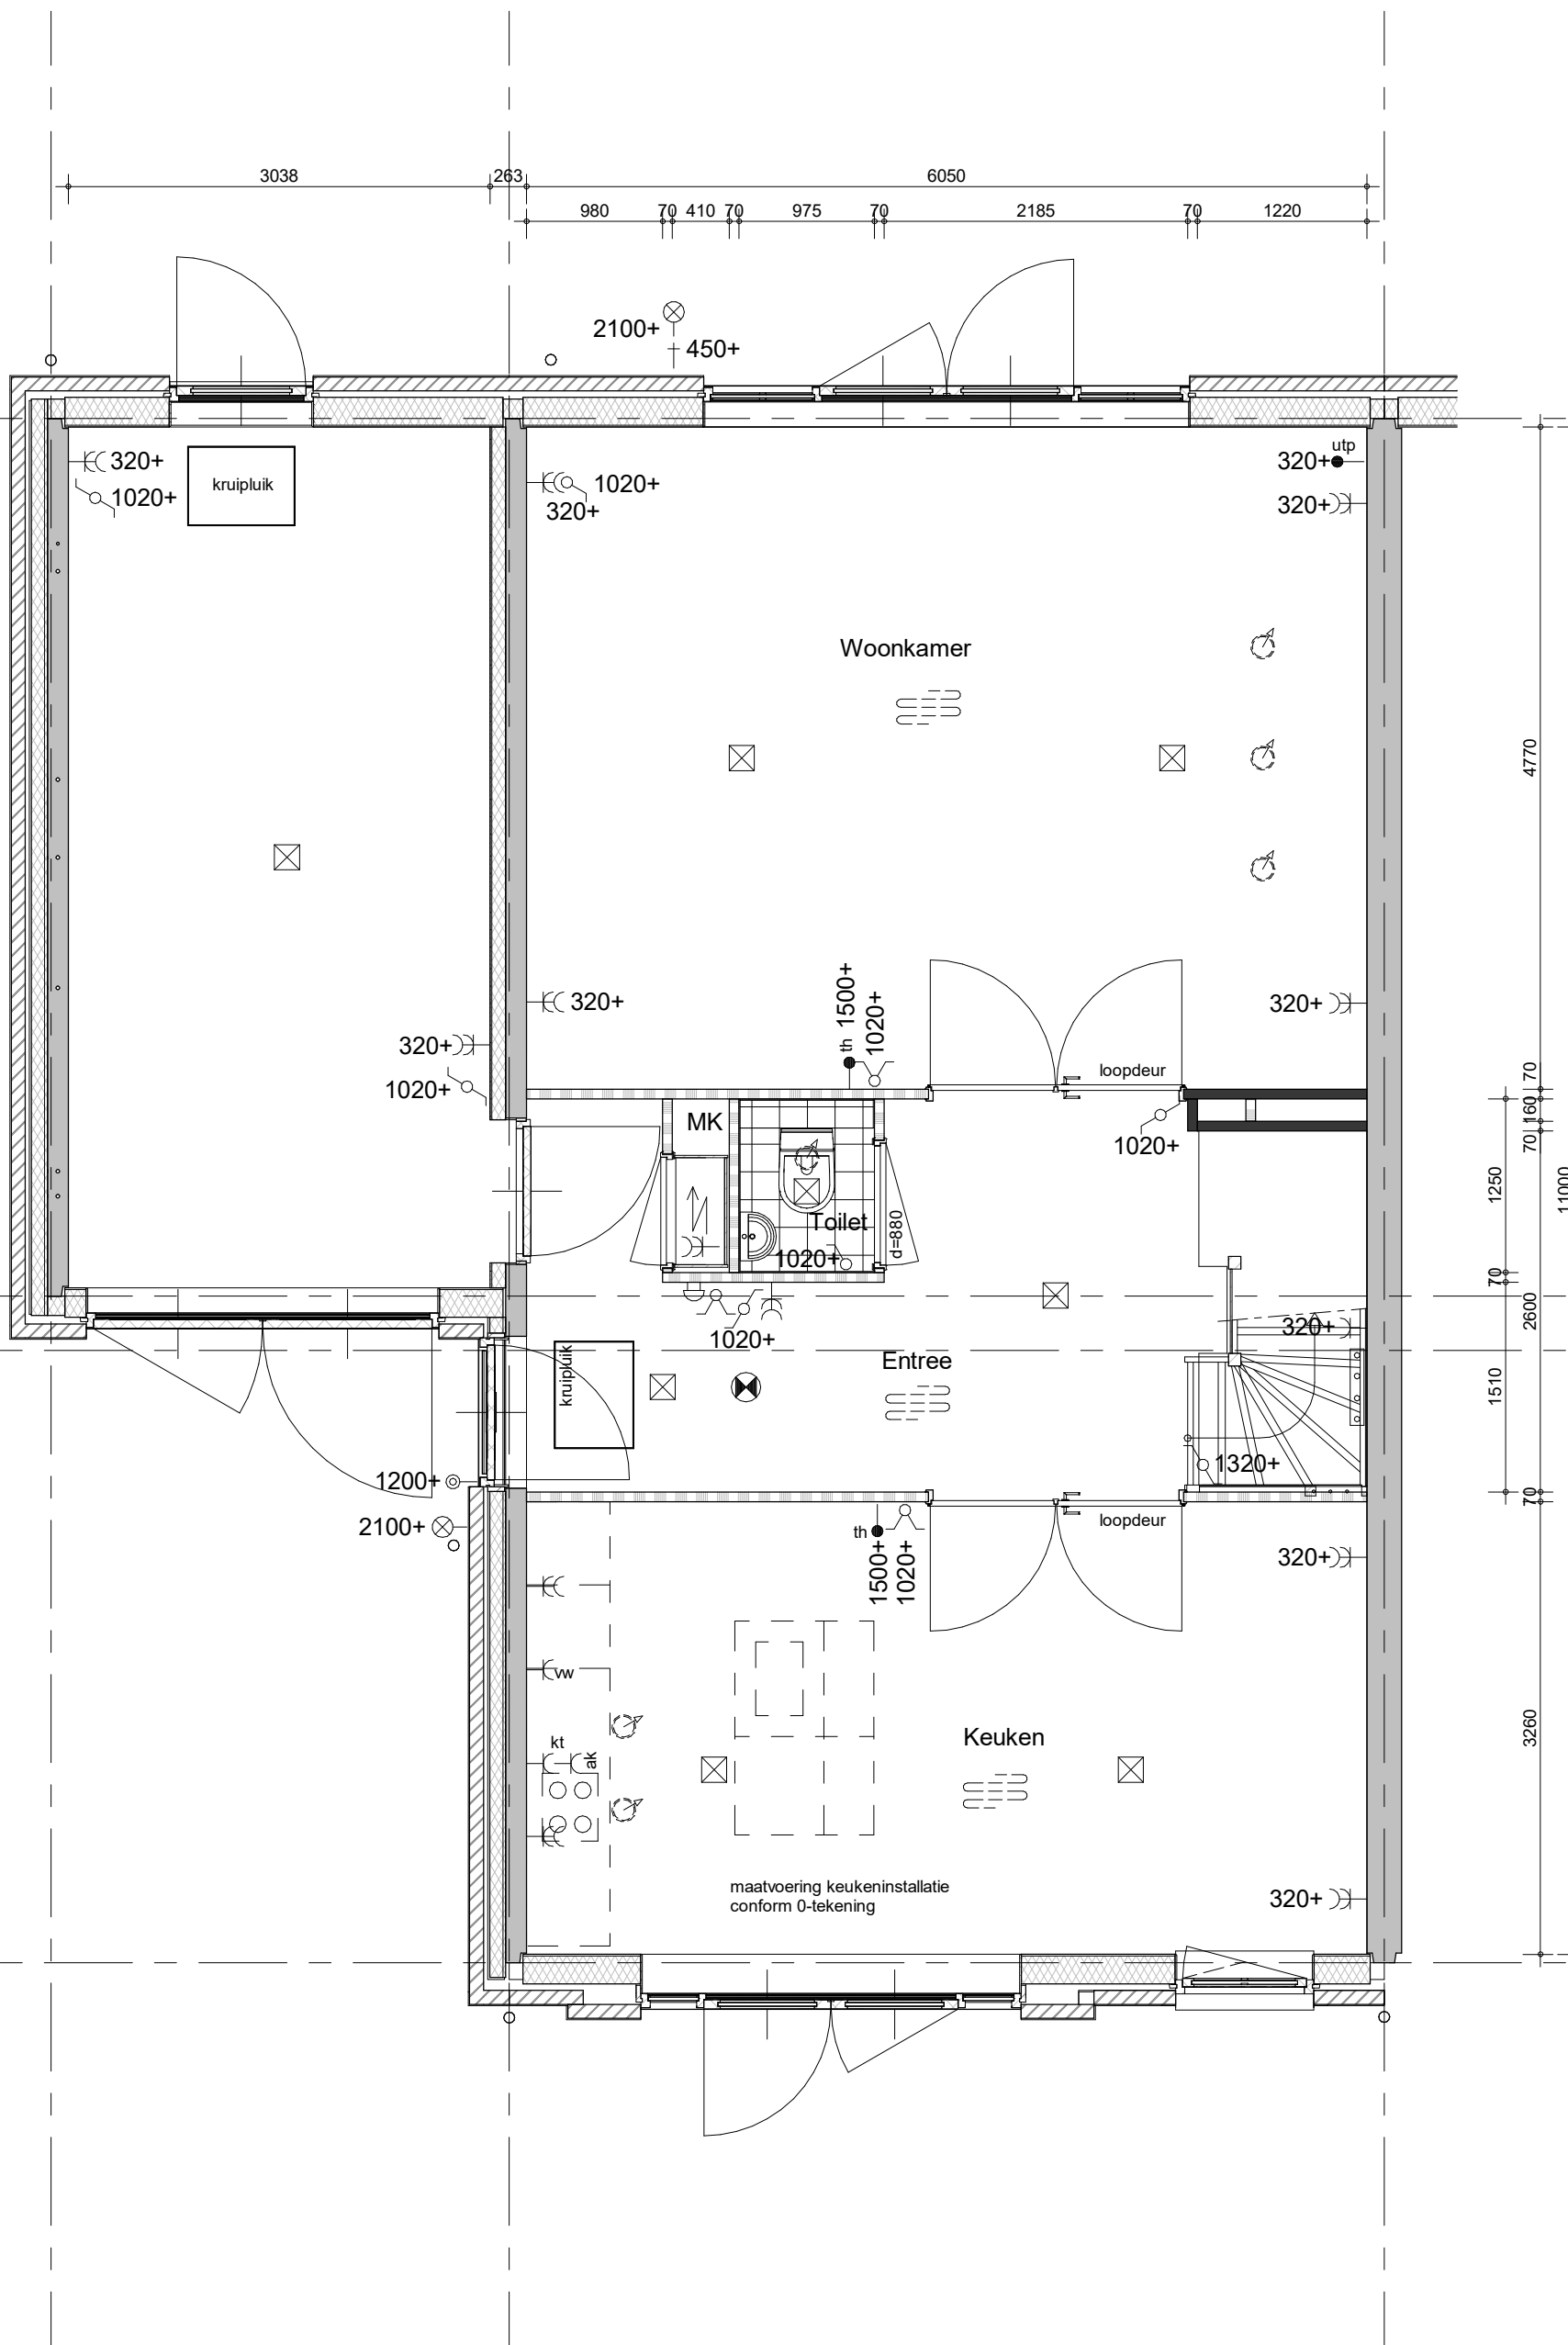

project	getekend	schaal
98 woningen Quatrebras, Laan	TH	1:50
omschrijving	status	datum
type 6	definitief	14-10-2022
begane grond	project nr	
achterdeur in zijbeuk	09515	
	tekening nr	wijz.
	V-291J	

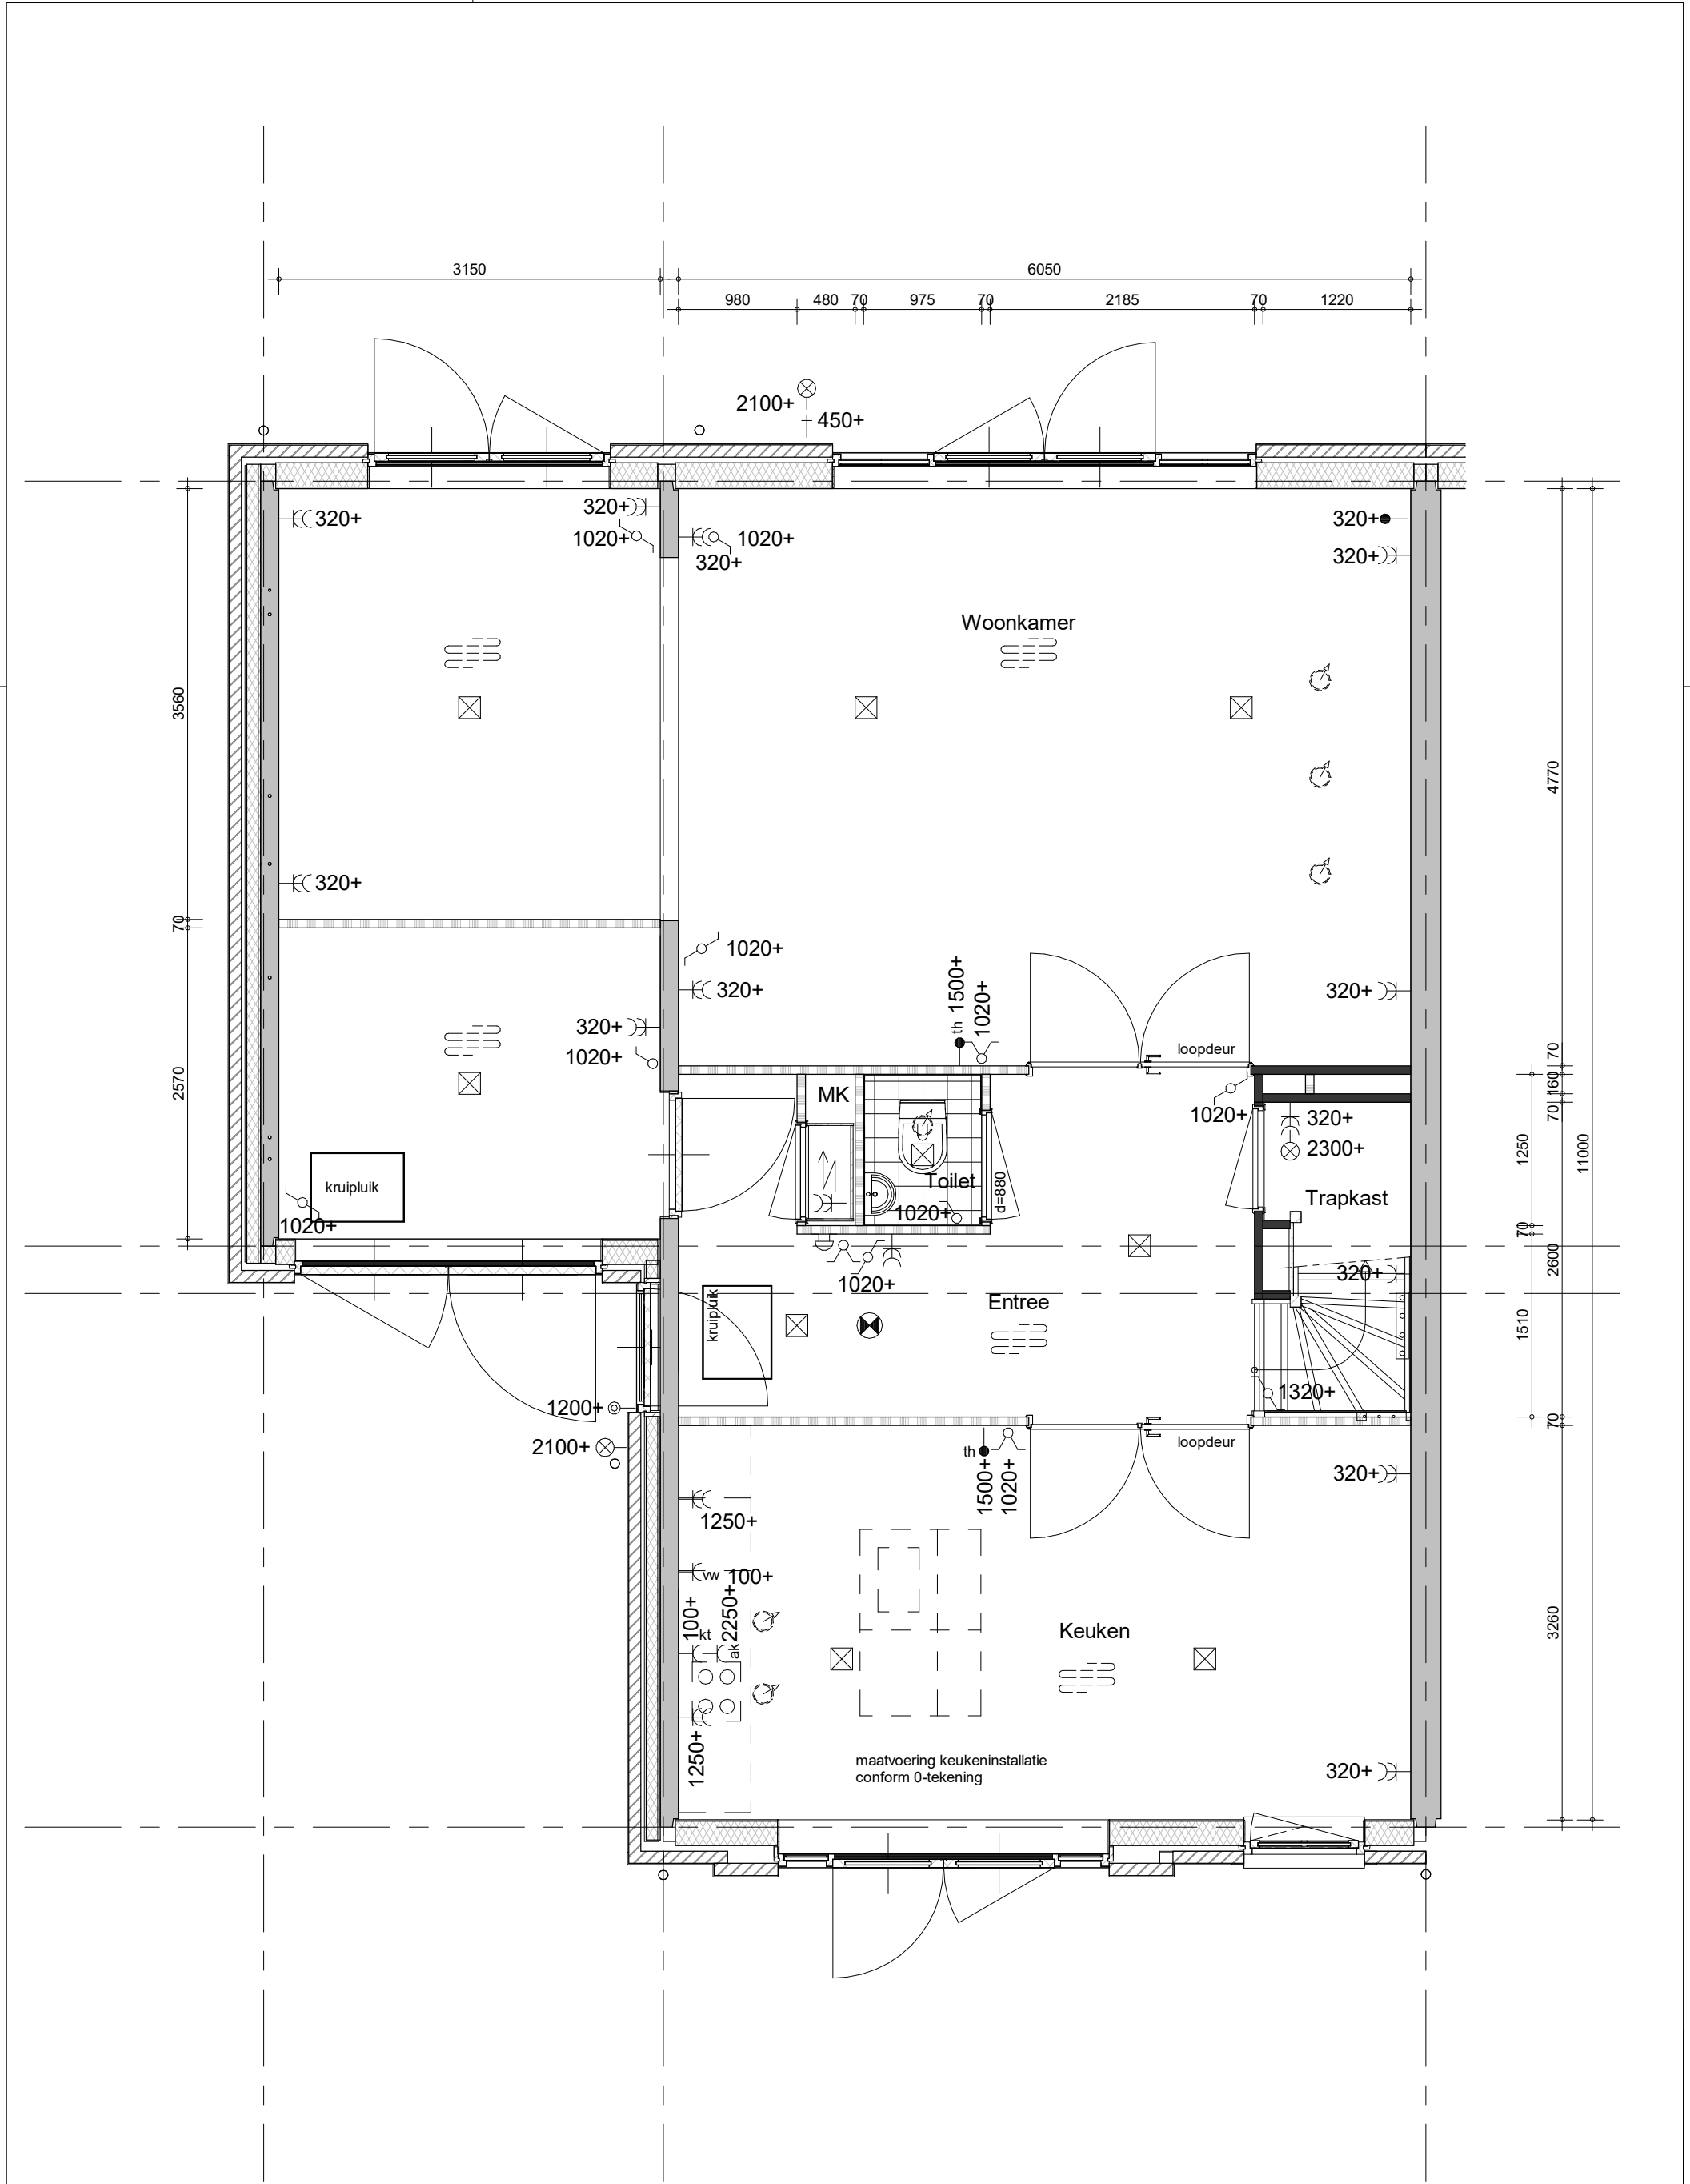

project
98 woningen Quatrebras, Laan


omschrijving
type 6
begane grond
dubbele deuren in zijbeuk

getekend
TH
status
definitief

schaal
1:50
datum
14-10-2022

project nr
09515
tekening nr
V-291K

wijz.

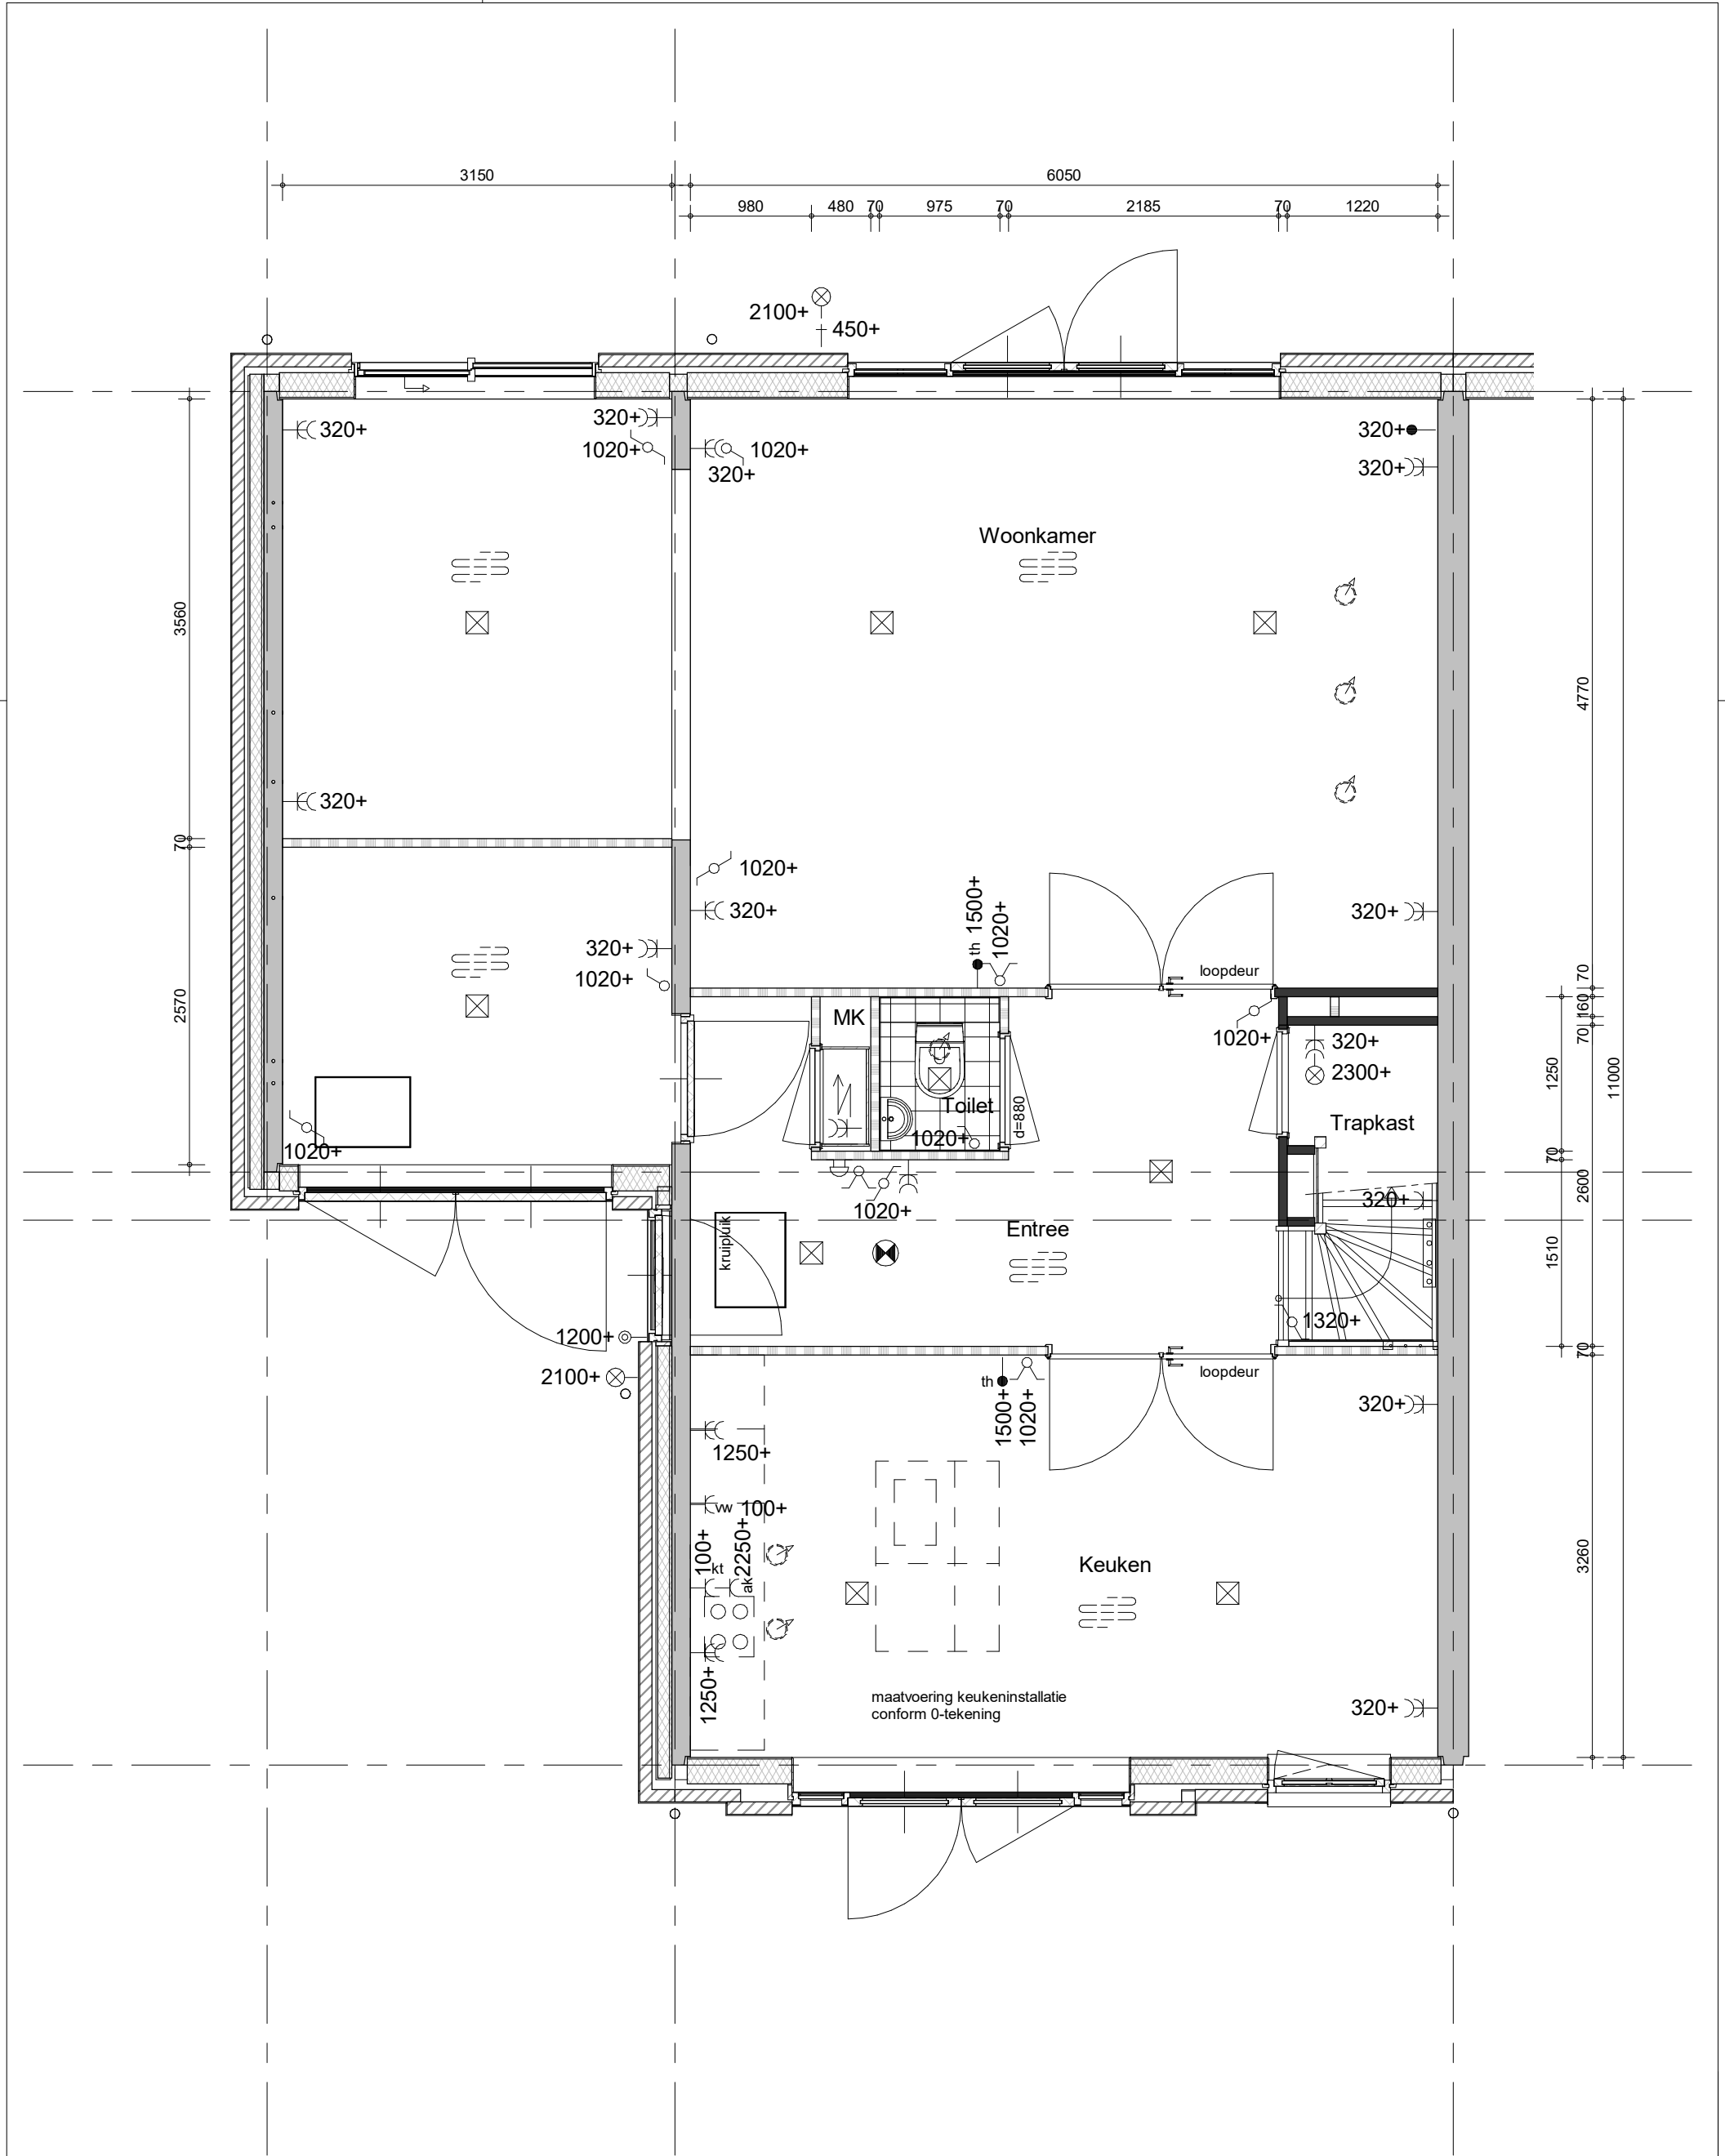

project
98 woningen Quatrebras, Laan


omschrijving
type 6
begane grond
schuifpui in zijbeuk

getekend
TH
status
definitief

schaal
1:50
datum
14-10-2022

project nr
09515
tekening nr
V-291L

wijz.

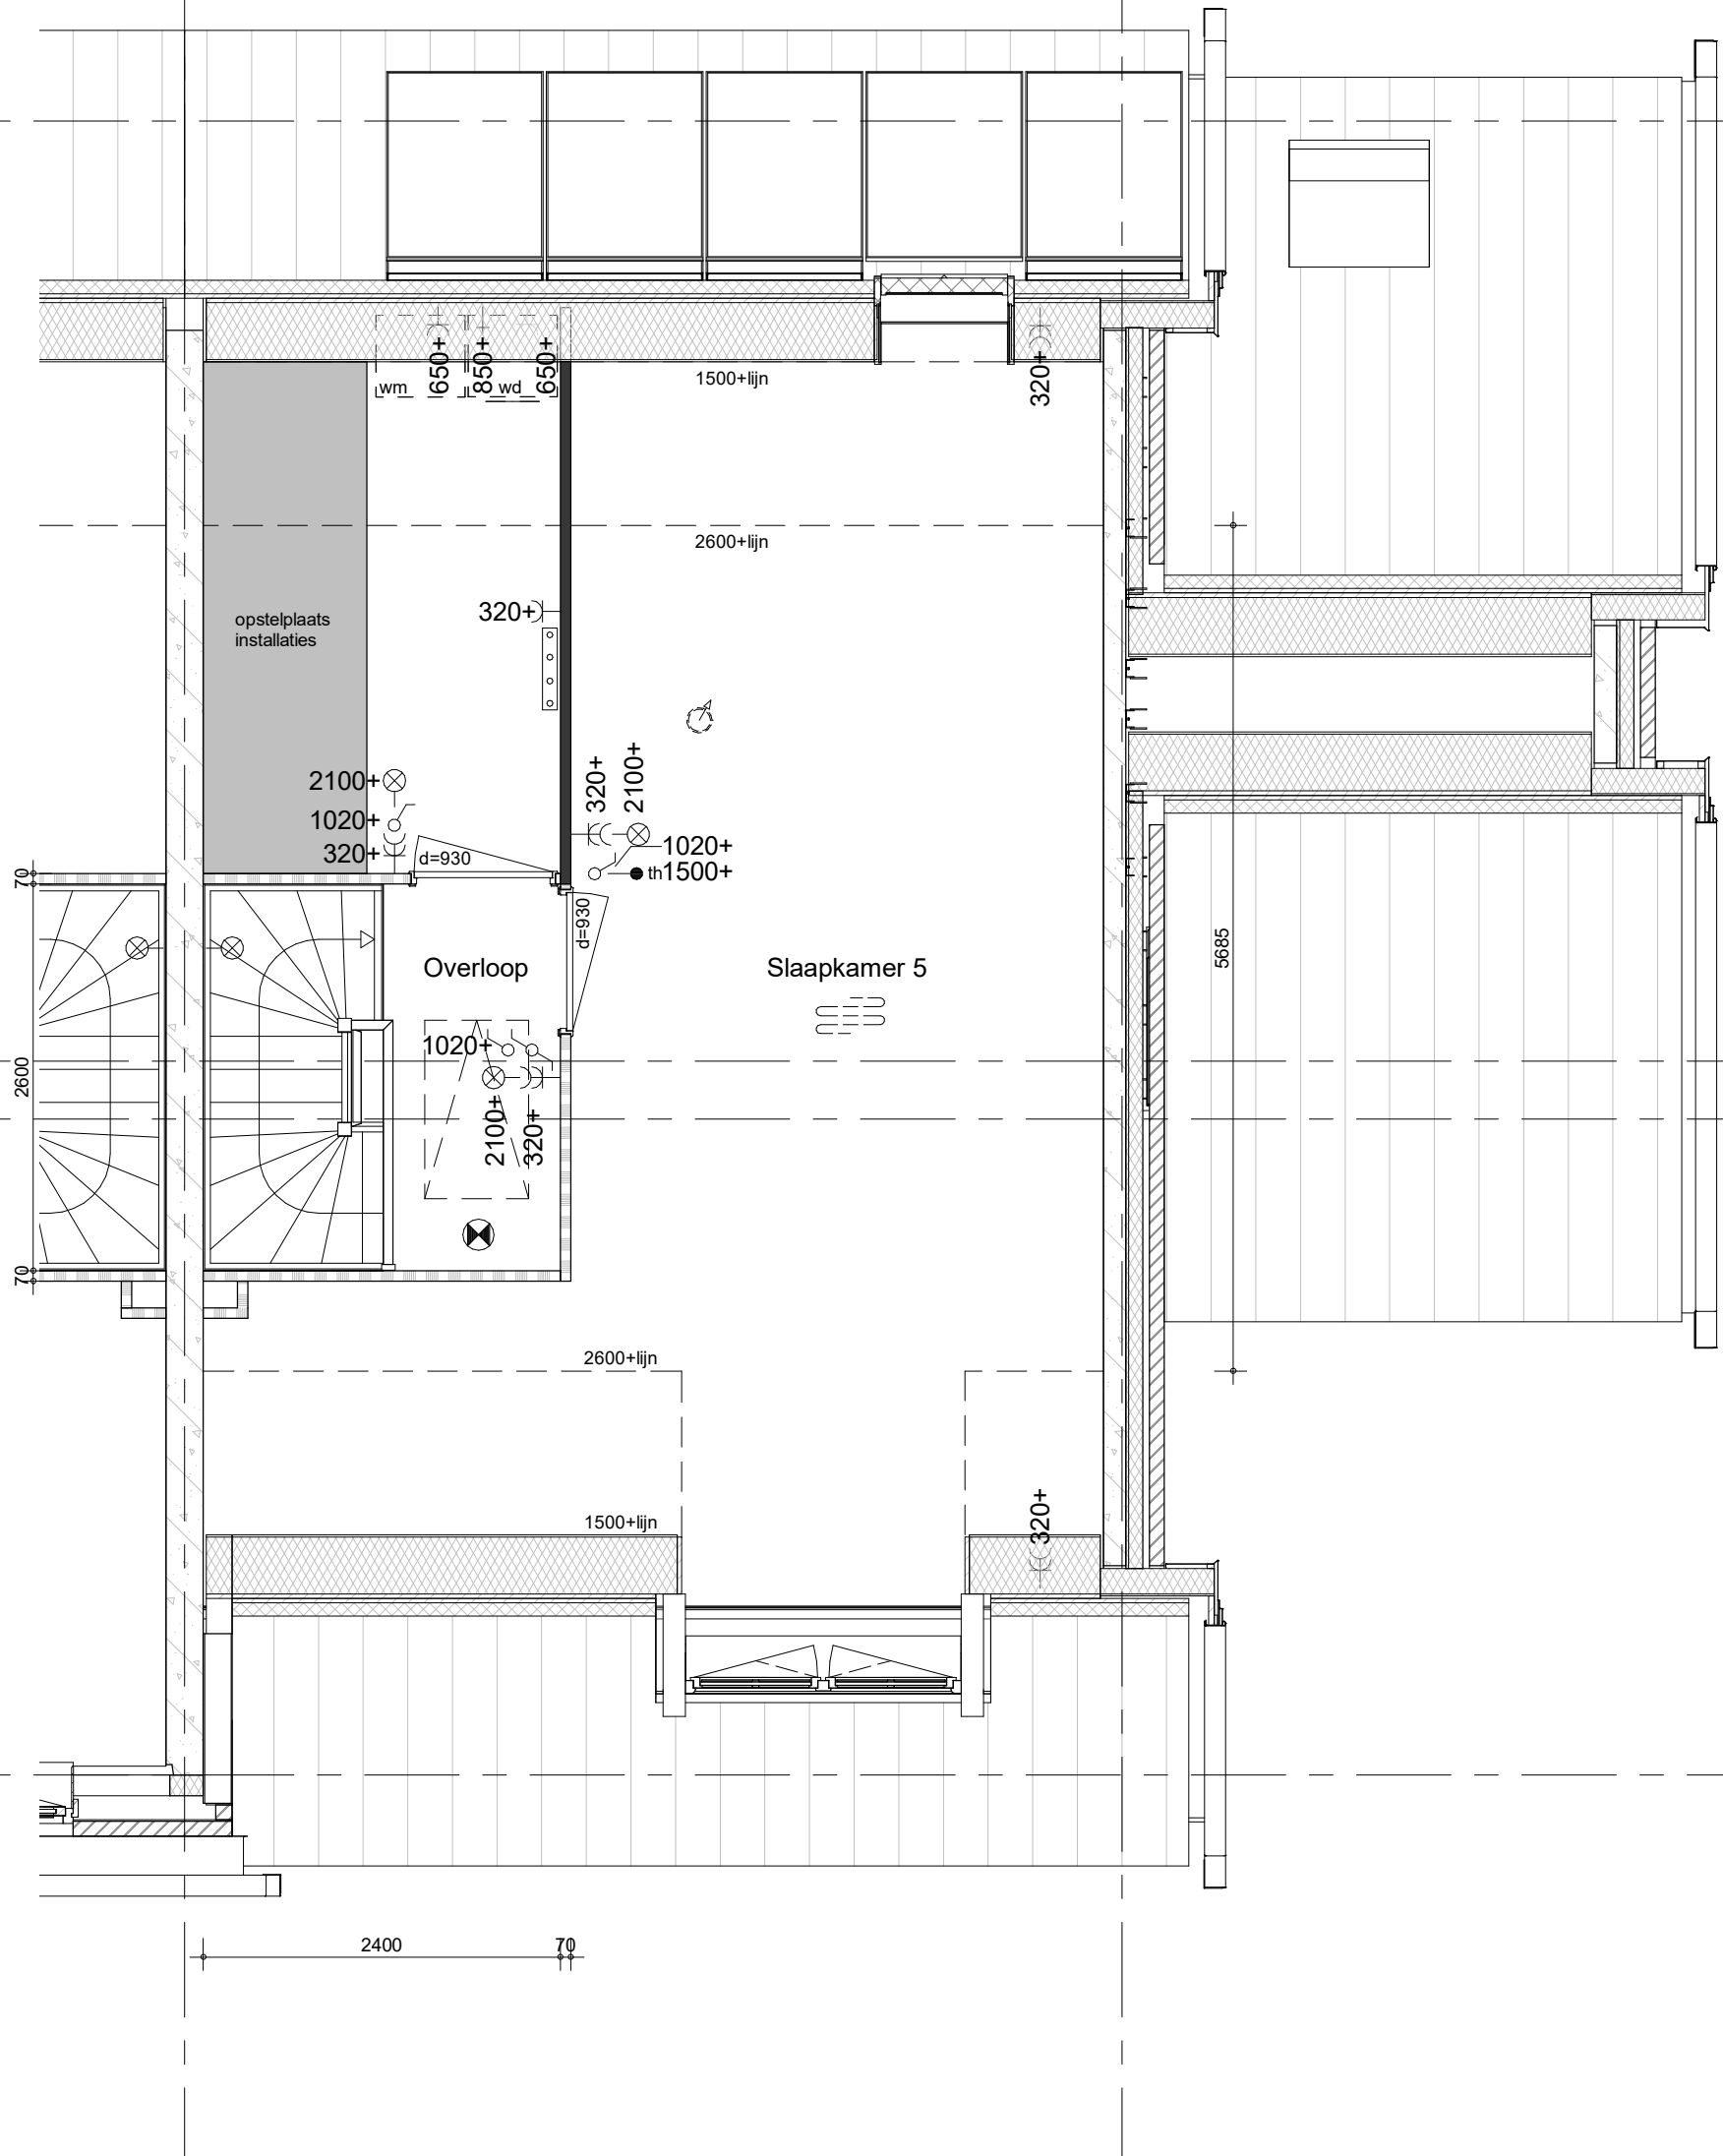

project
98 woningen Quatrebras, Laan


omschrijving
type 6Fks
2e verdieping
dakkapel voorzijde

getekend
TH
status
definitief

project nr
09515
tekening nr
V-293E

schaal
1:50
datum
14-10-2022

wijz.

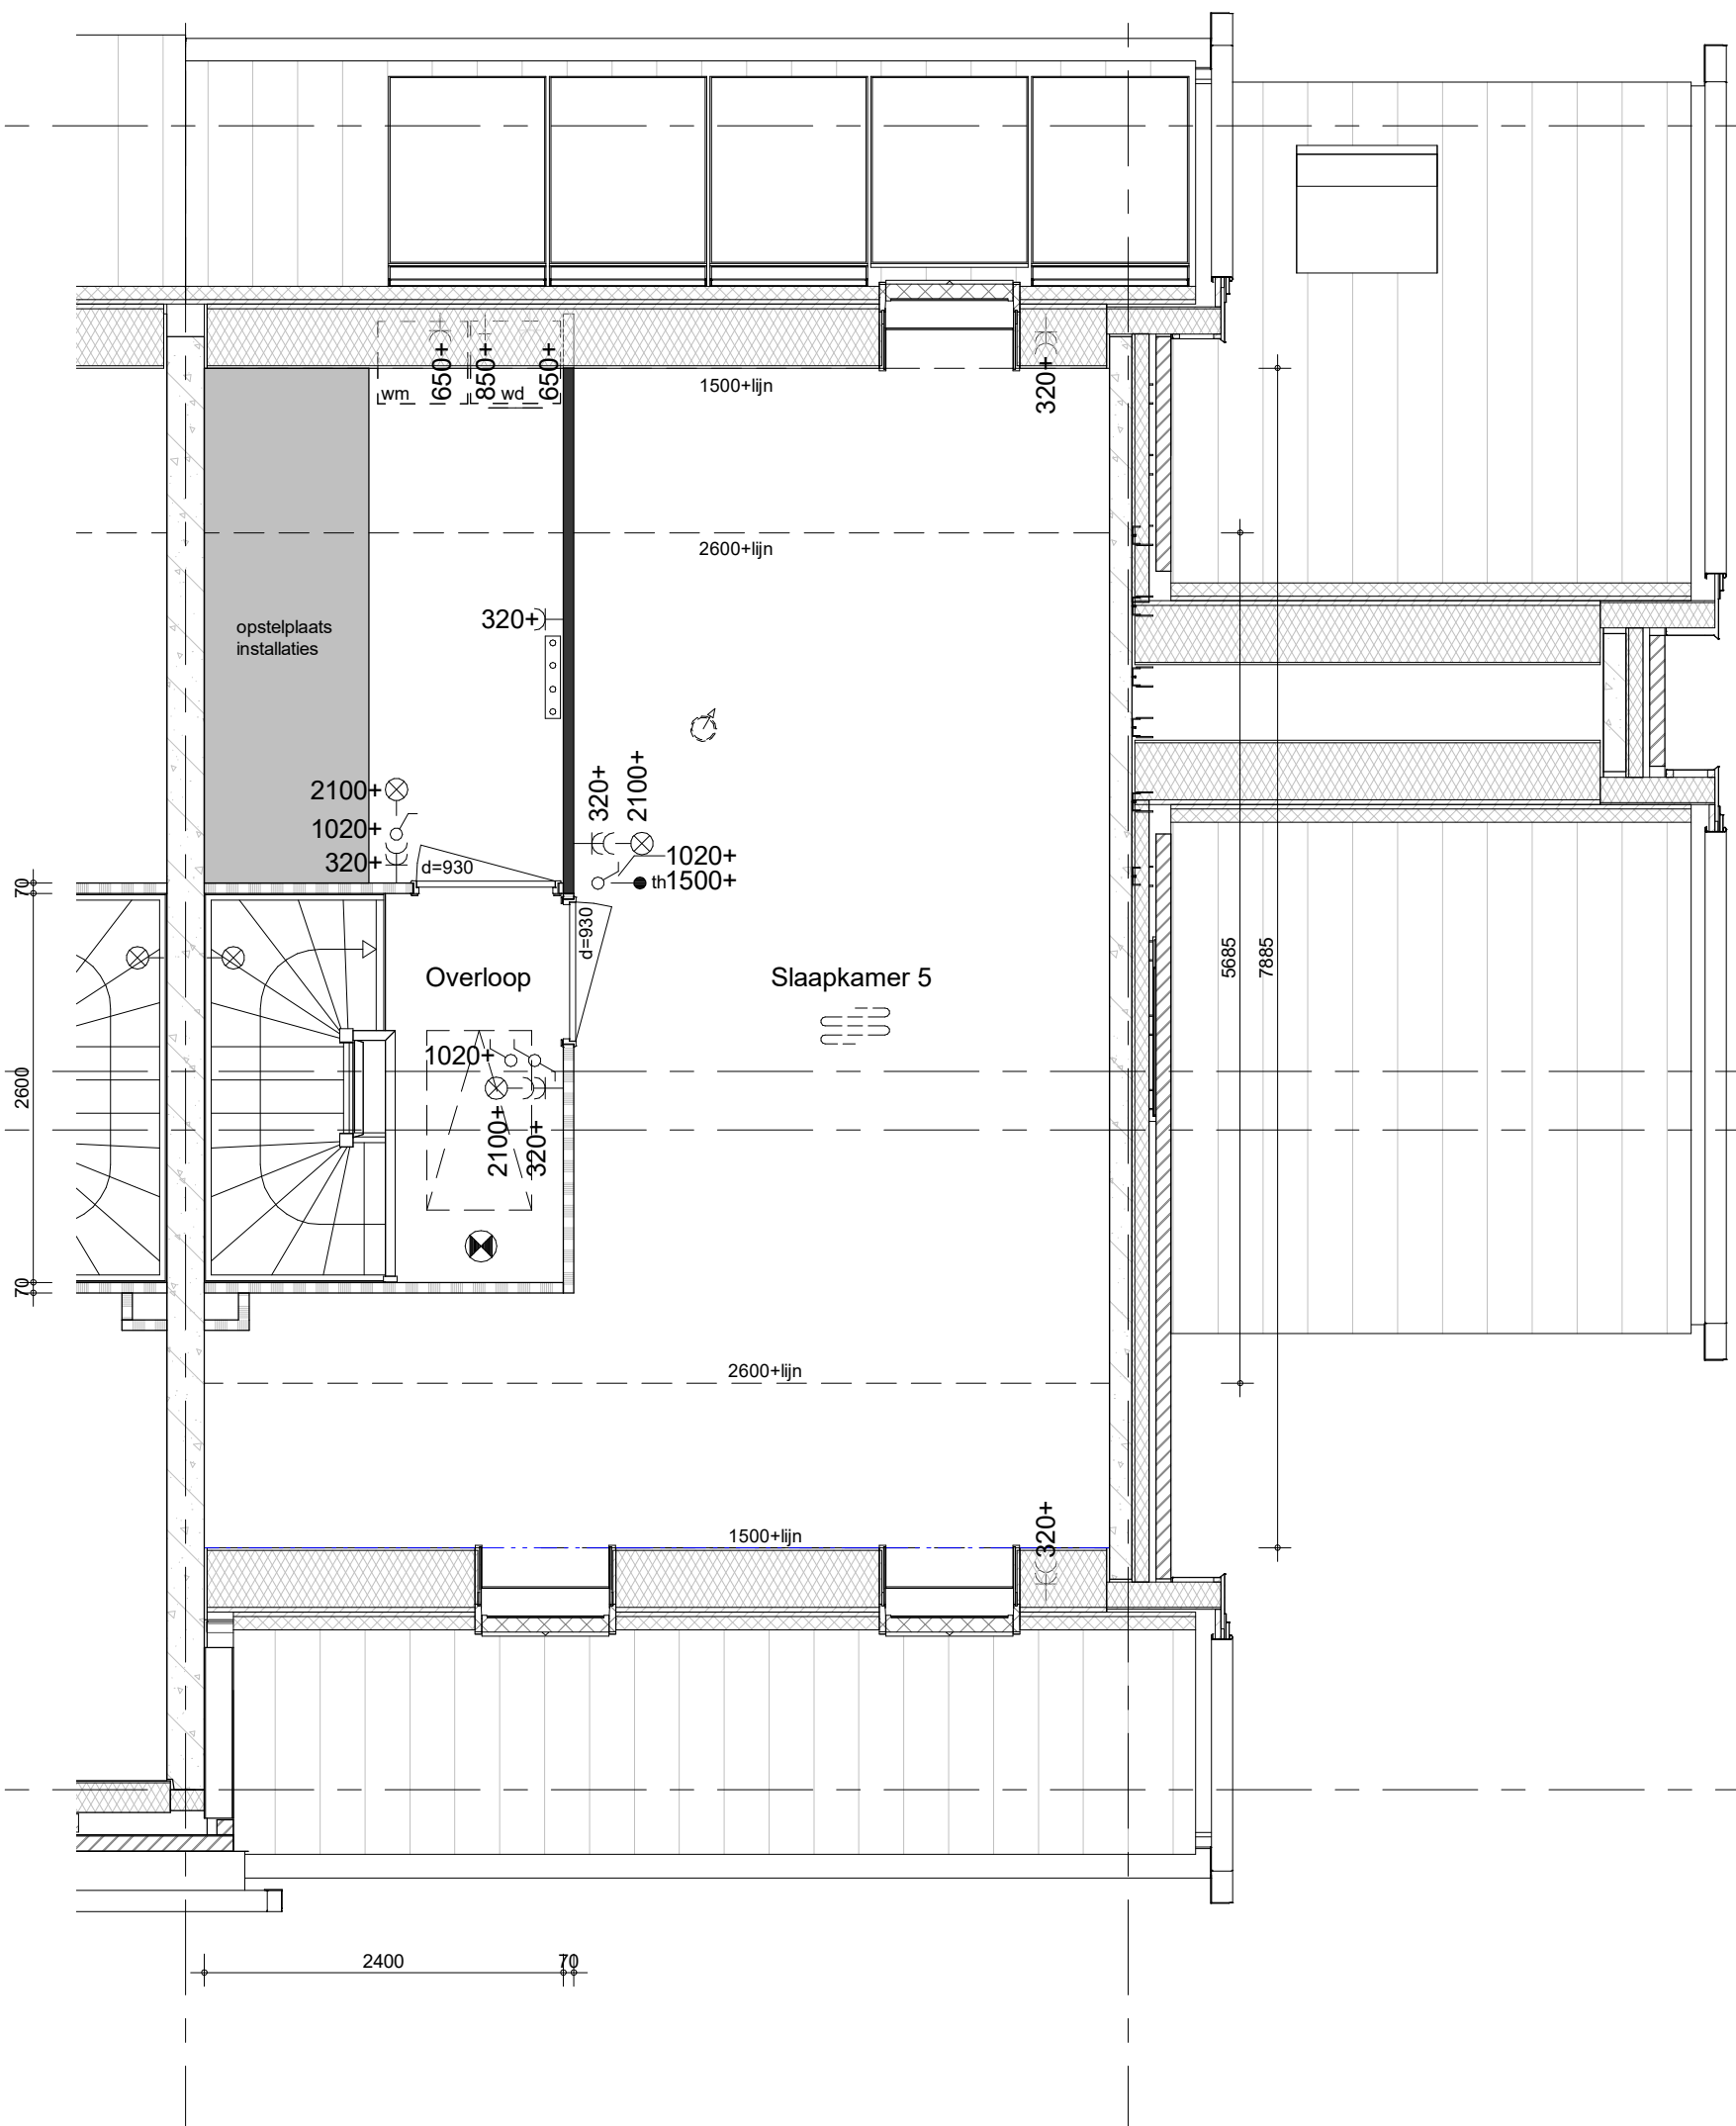

project
98 woningen Quatrebras, Laan


omschrijving
type 6Fks
2e verdieping
dakraam 2 stuks voorzijde

getekend
TH
status
definitief

project nr
09515
tekening nr
V-293G

schaal
1:50
datum
14-10-2022

wijz.

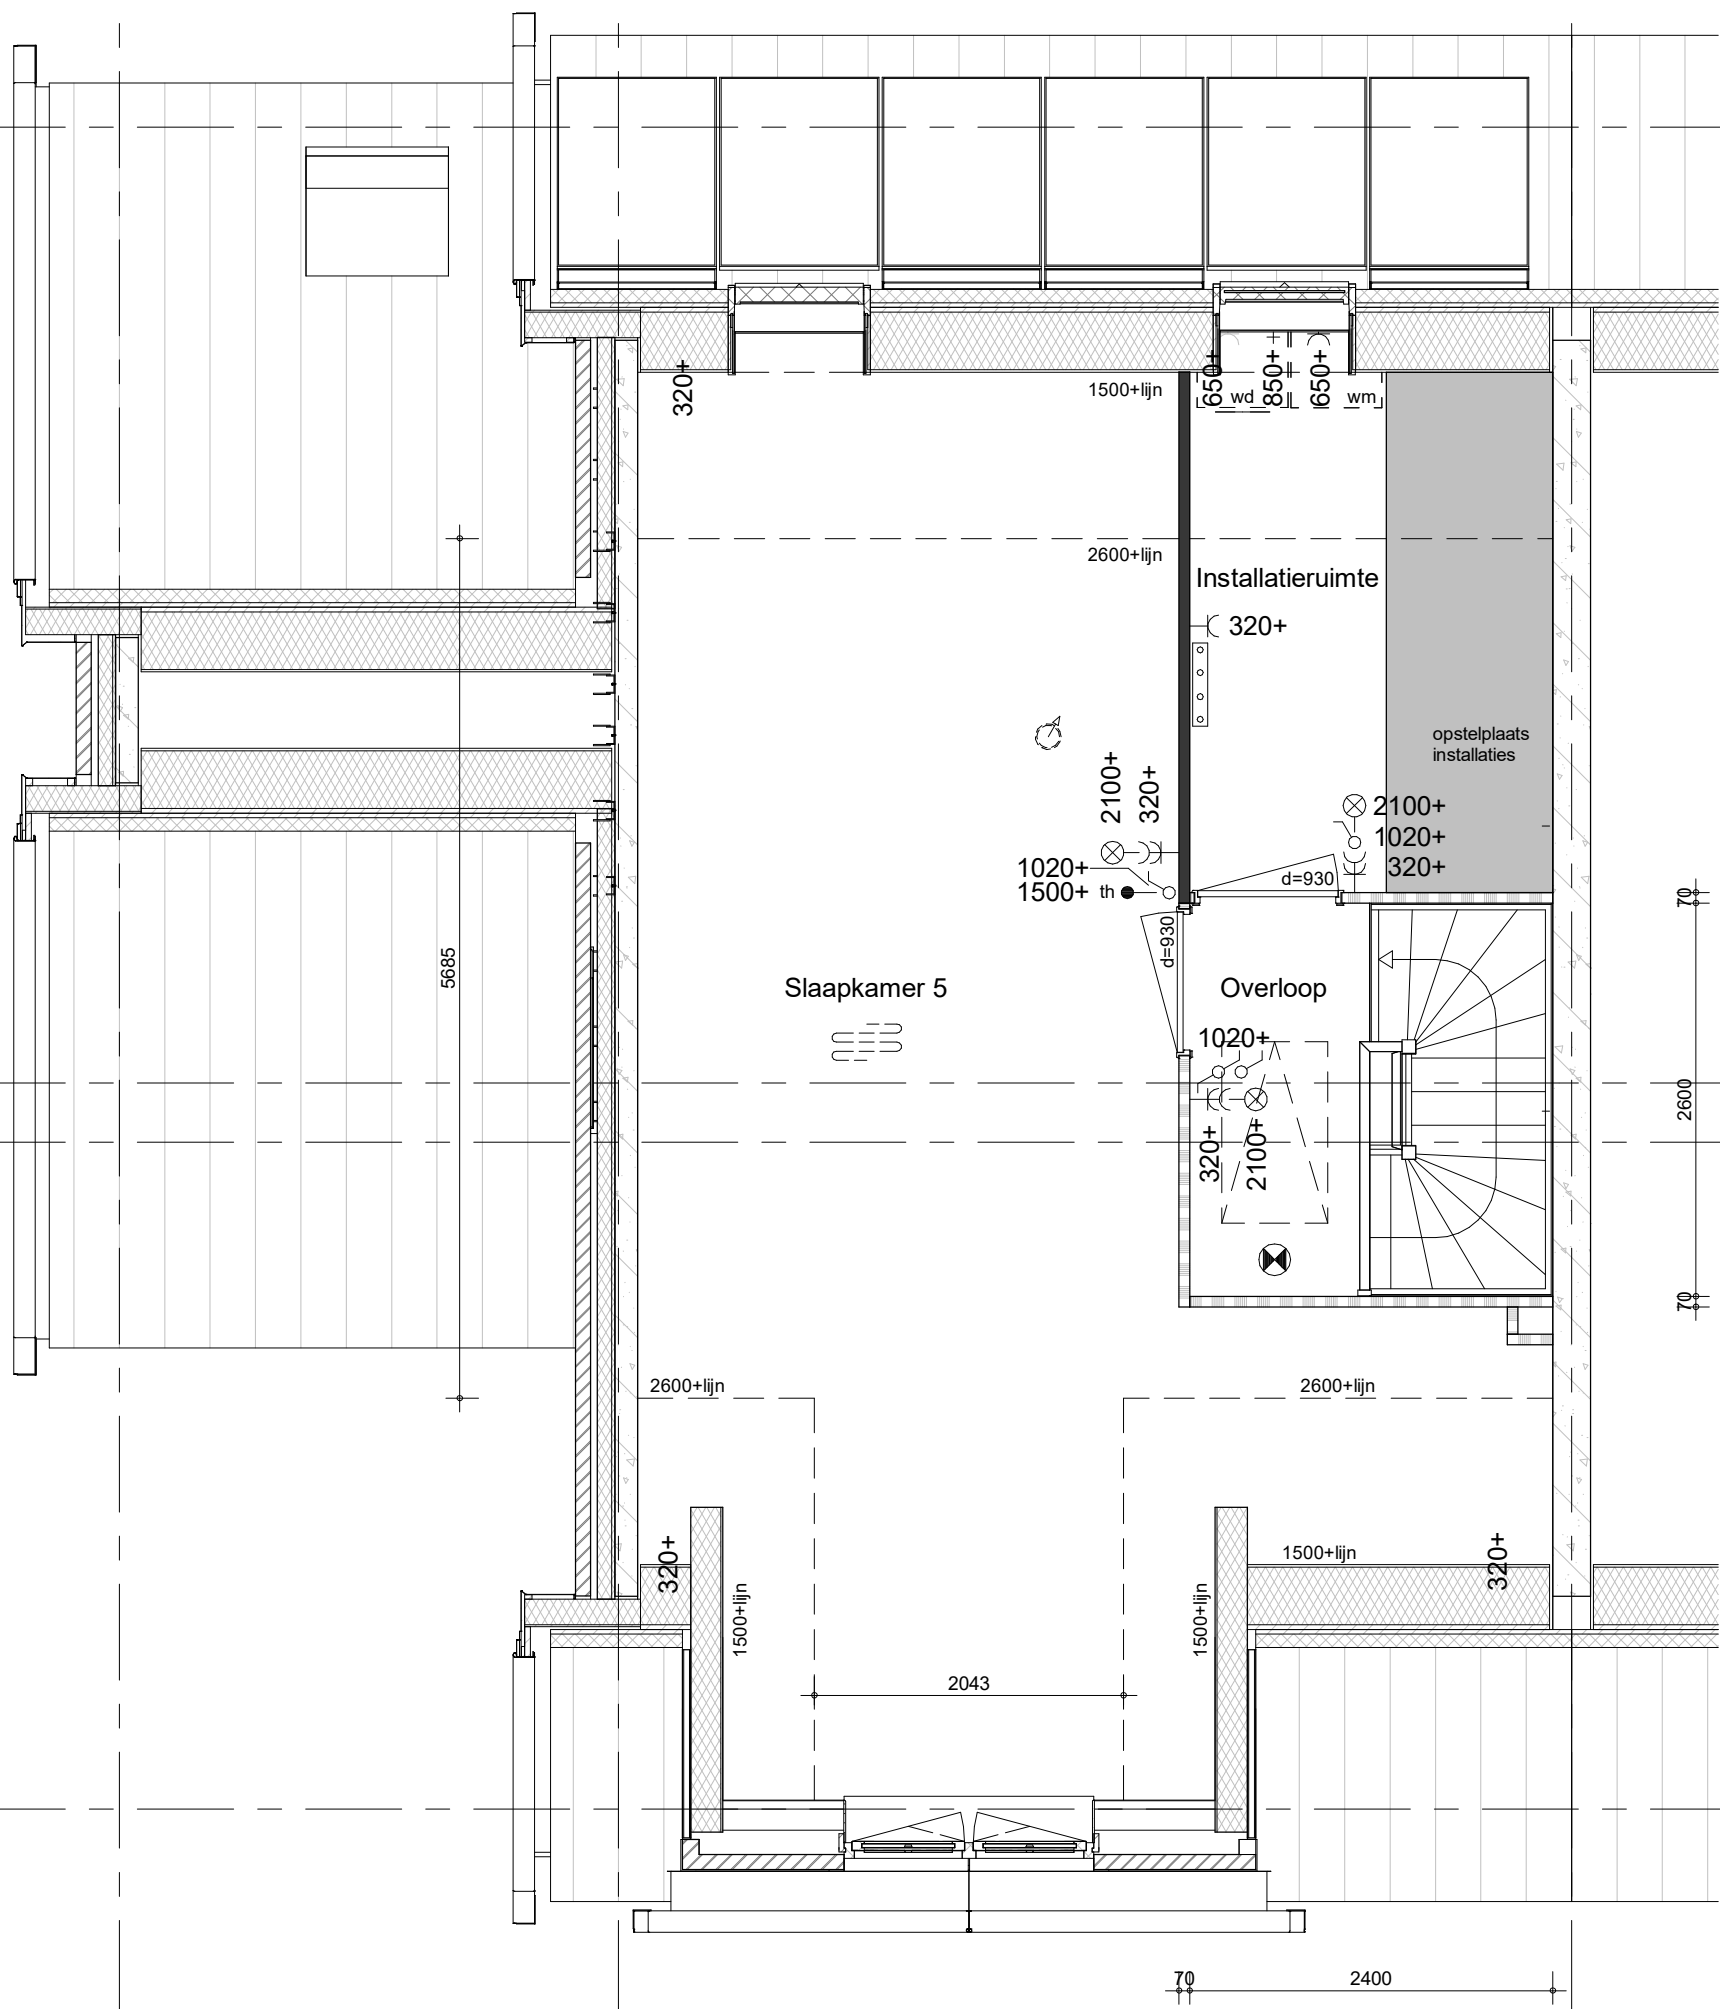

project
98 woningen Quatrebras, Laan


omschrijving
type 6
2e verdieping
dakraam achterzijde

getekend
TH
status
definitief

schaal
1:50
datum
14-10-2022

project nr
09515
tekening nr
V-293H

wijz.

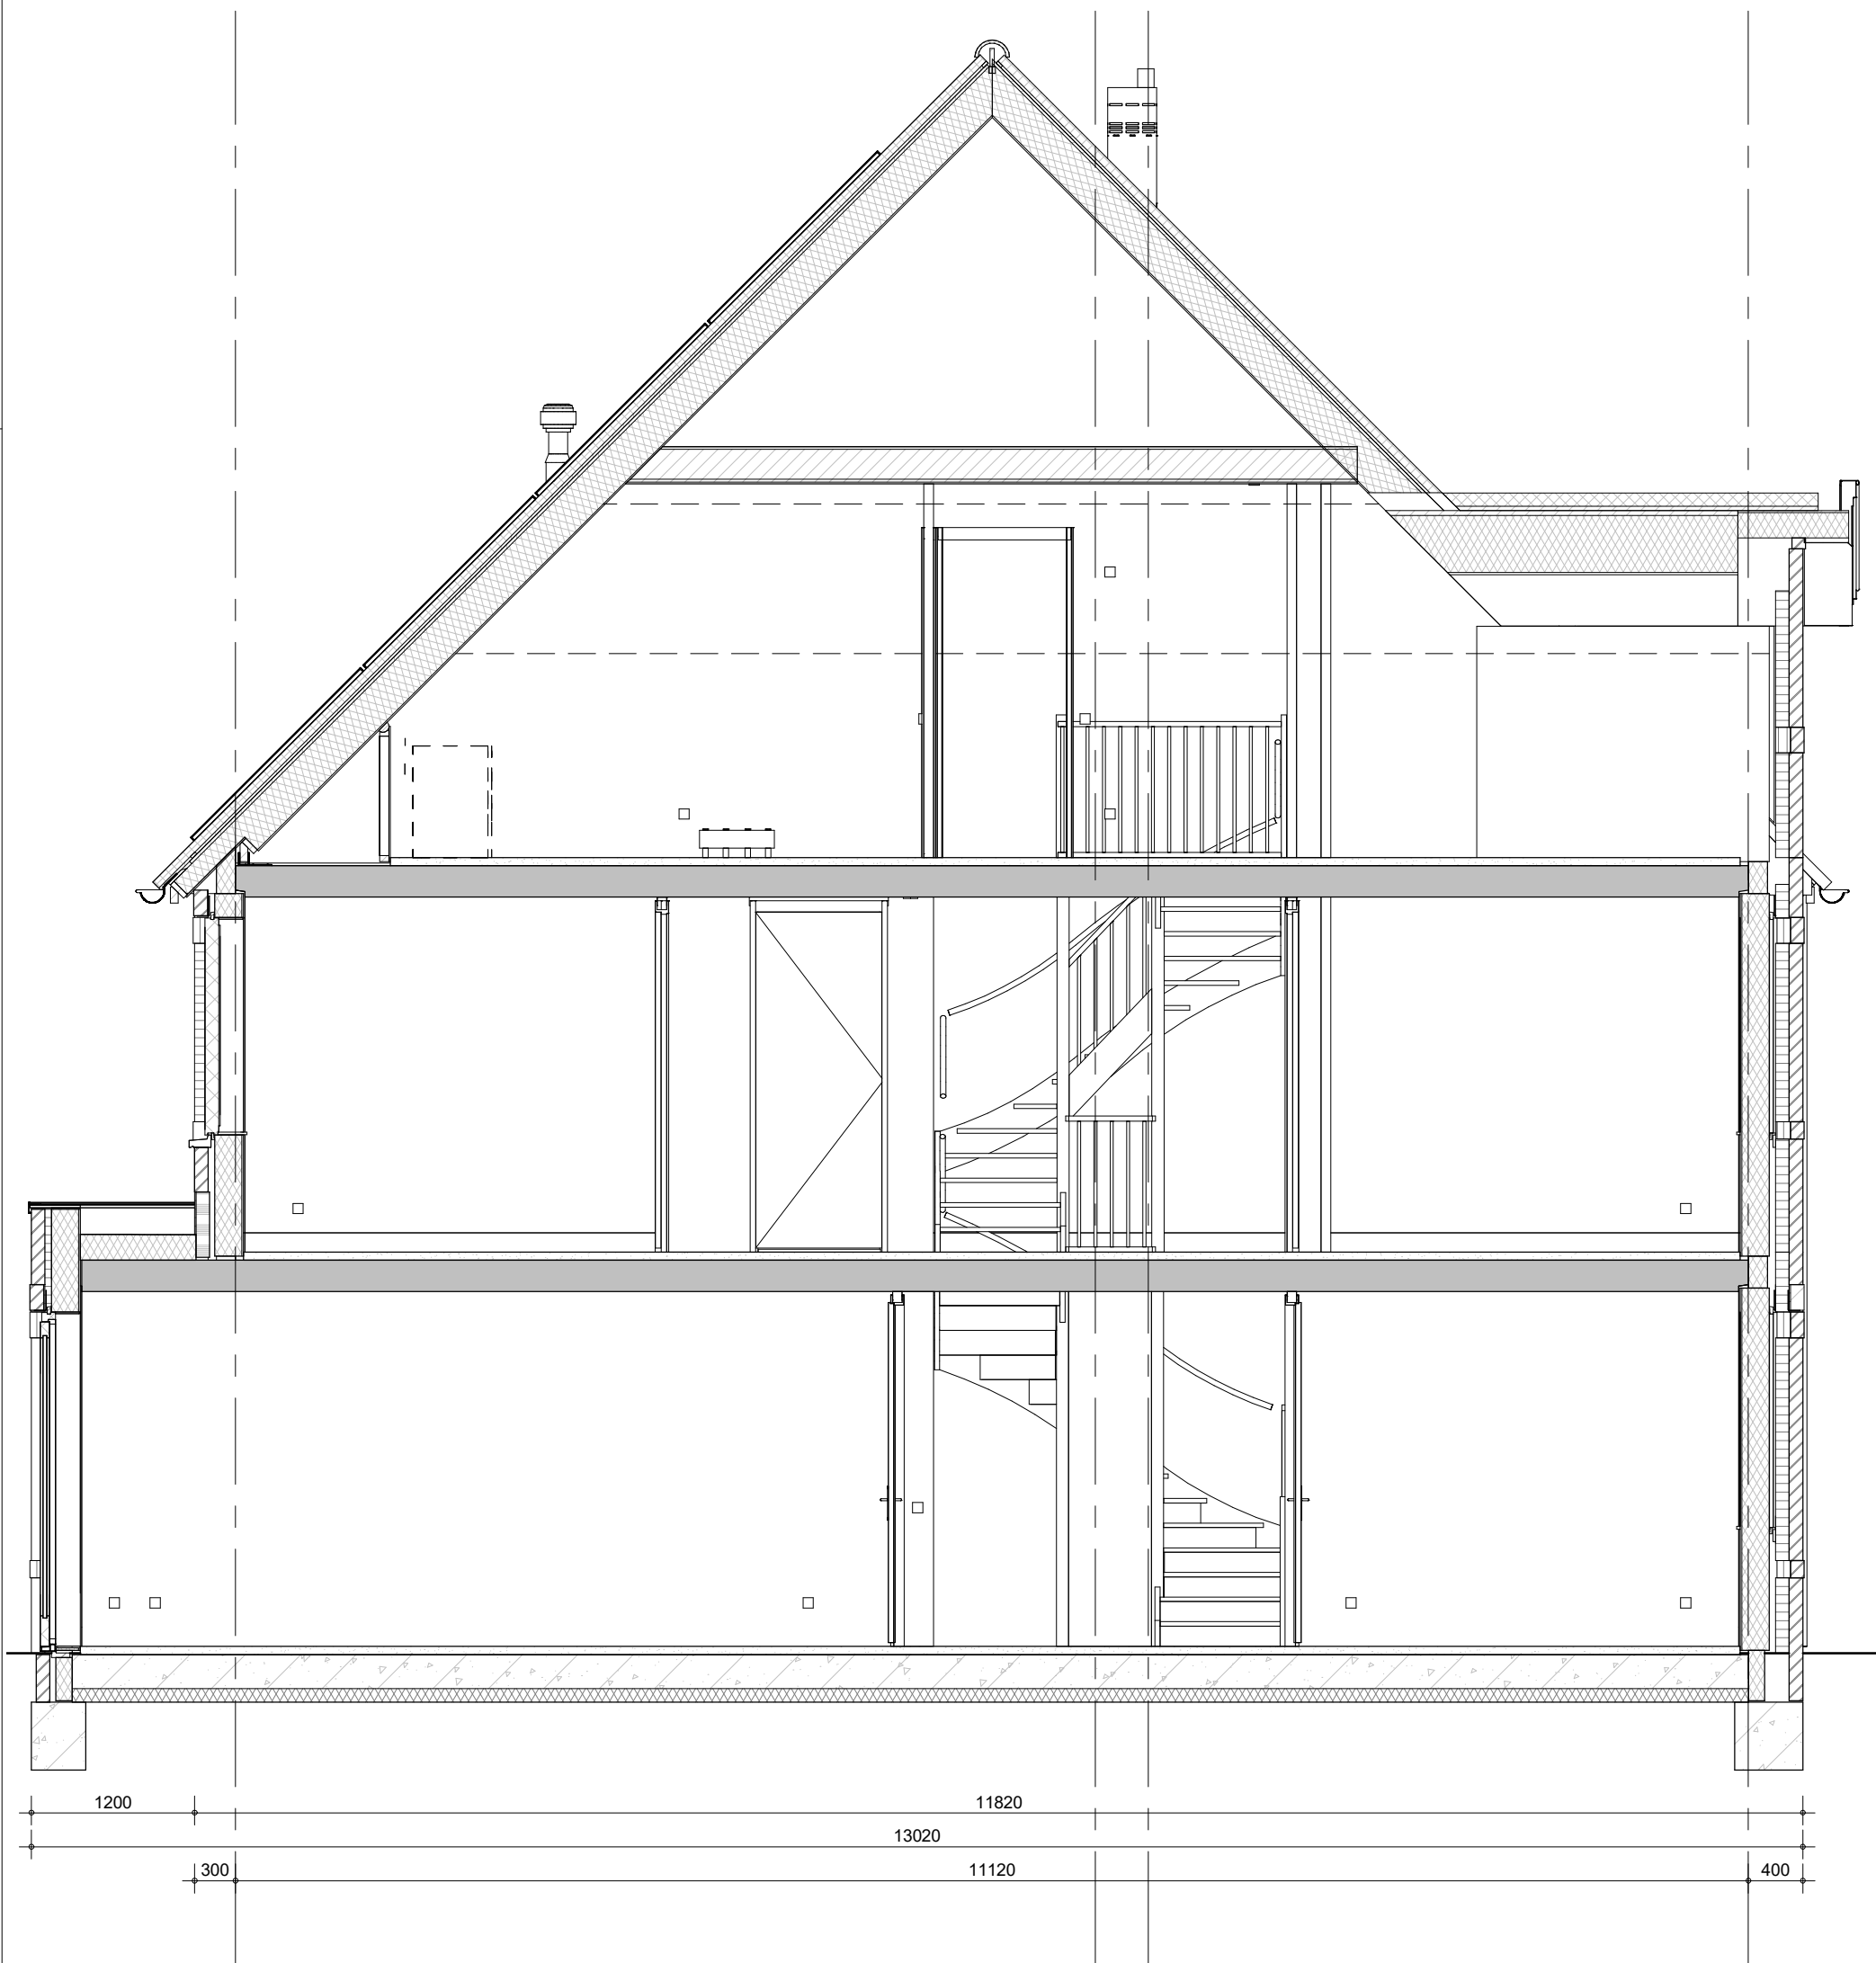

project
98 woningen Quatrebras, Laan


omschrijving
type 6
doorsnede
uitbouw achterzijde 1,2m

getekend
TH
status
definitief

project nr
09515
tekening nr
V-295A

schaal
1:50
datum
14-10-2022

wijz.

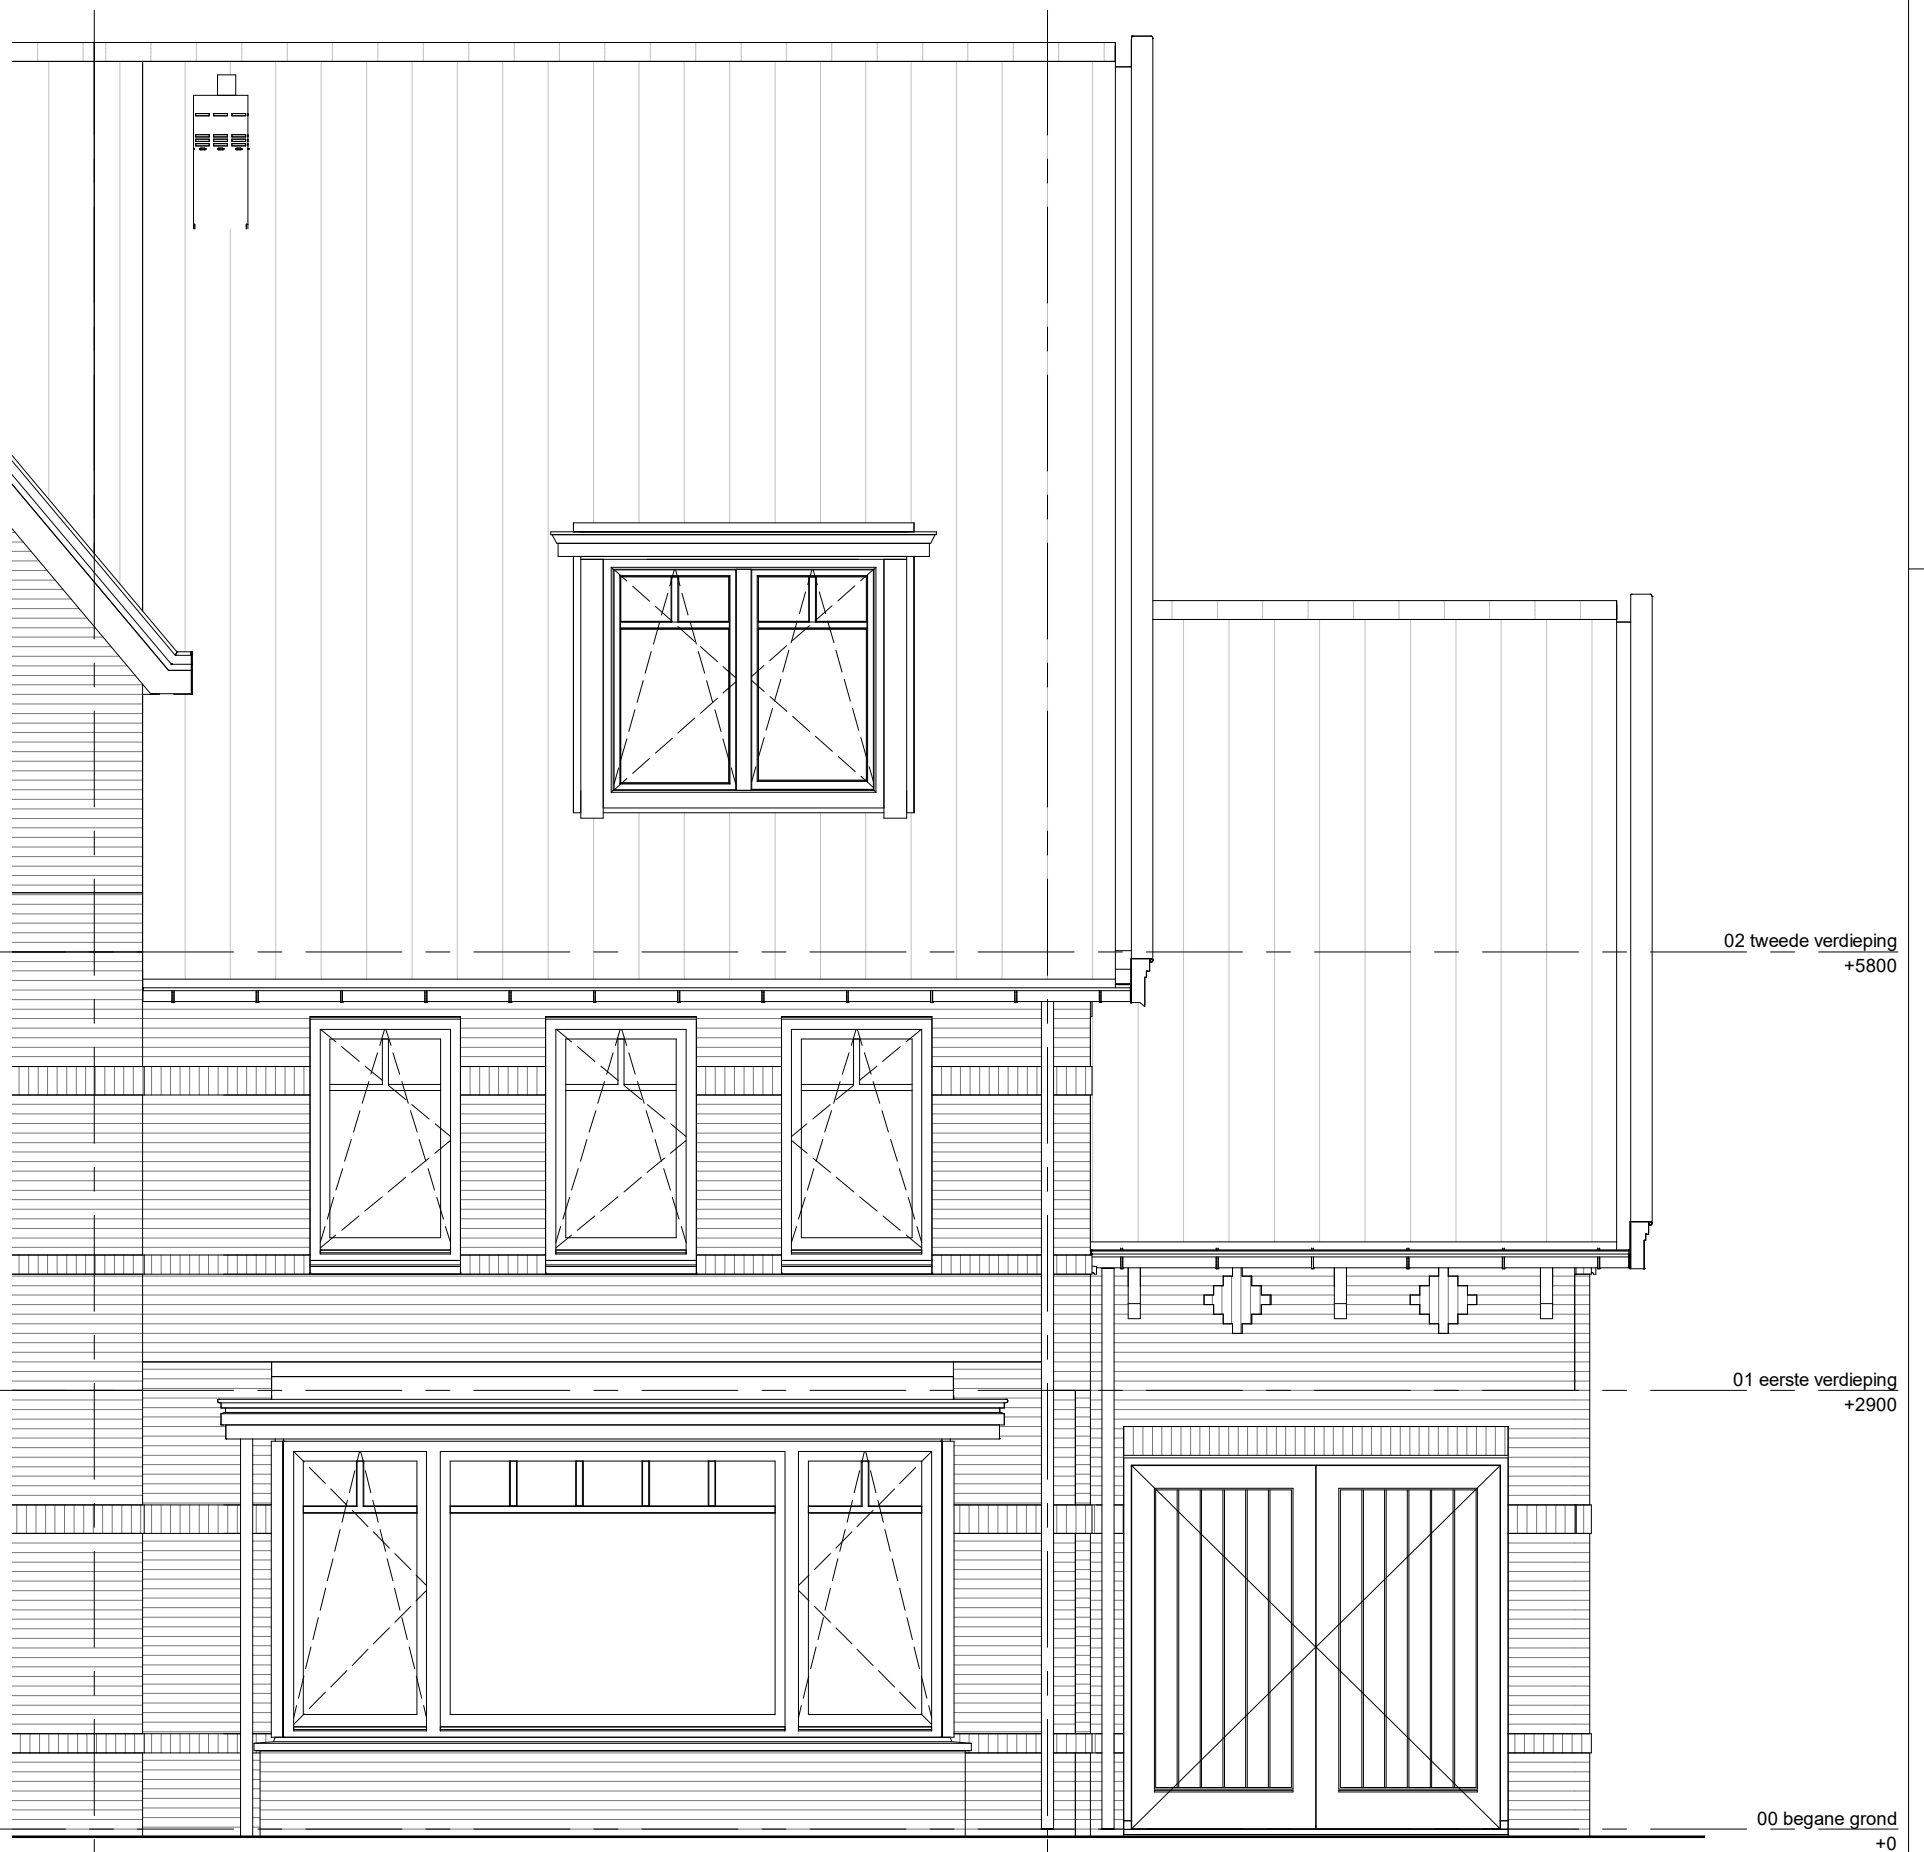

project
98 woningen Quatrebras, Laan

omschrijving
type 6Fks
voorgevel
dakkapel voorzijde


getekend
TH
status
definitief

schaal
1:50
datum
14-10-2022

project nr
09515
tekening nr
V-296E

wijz.

formaat: A3s

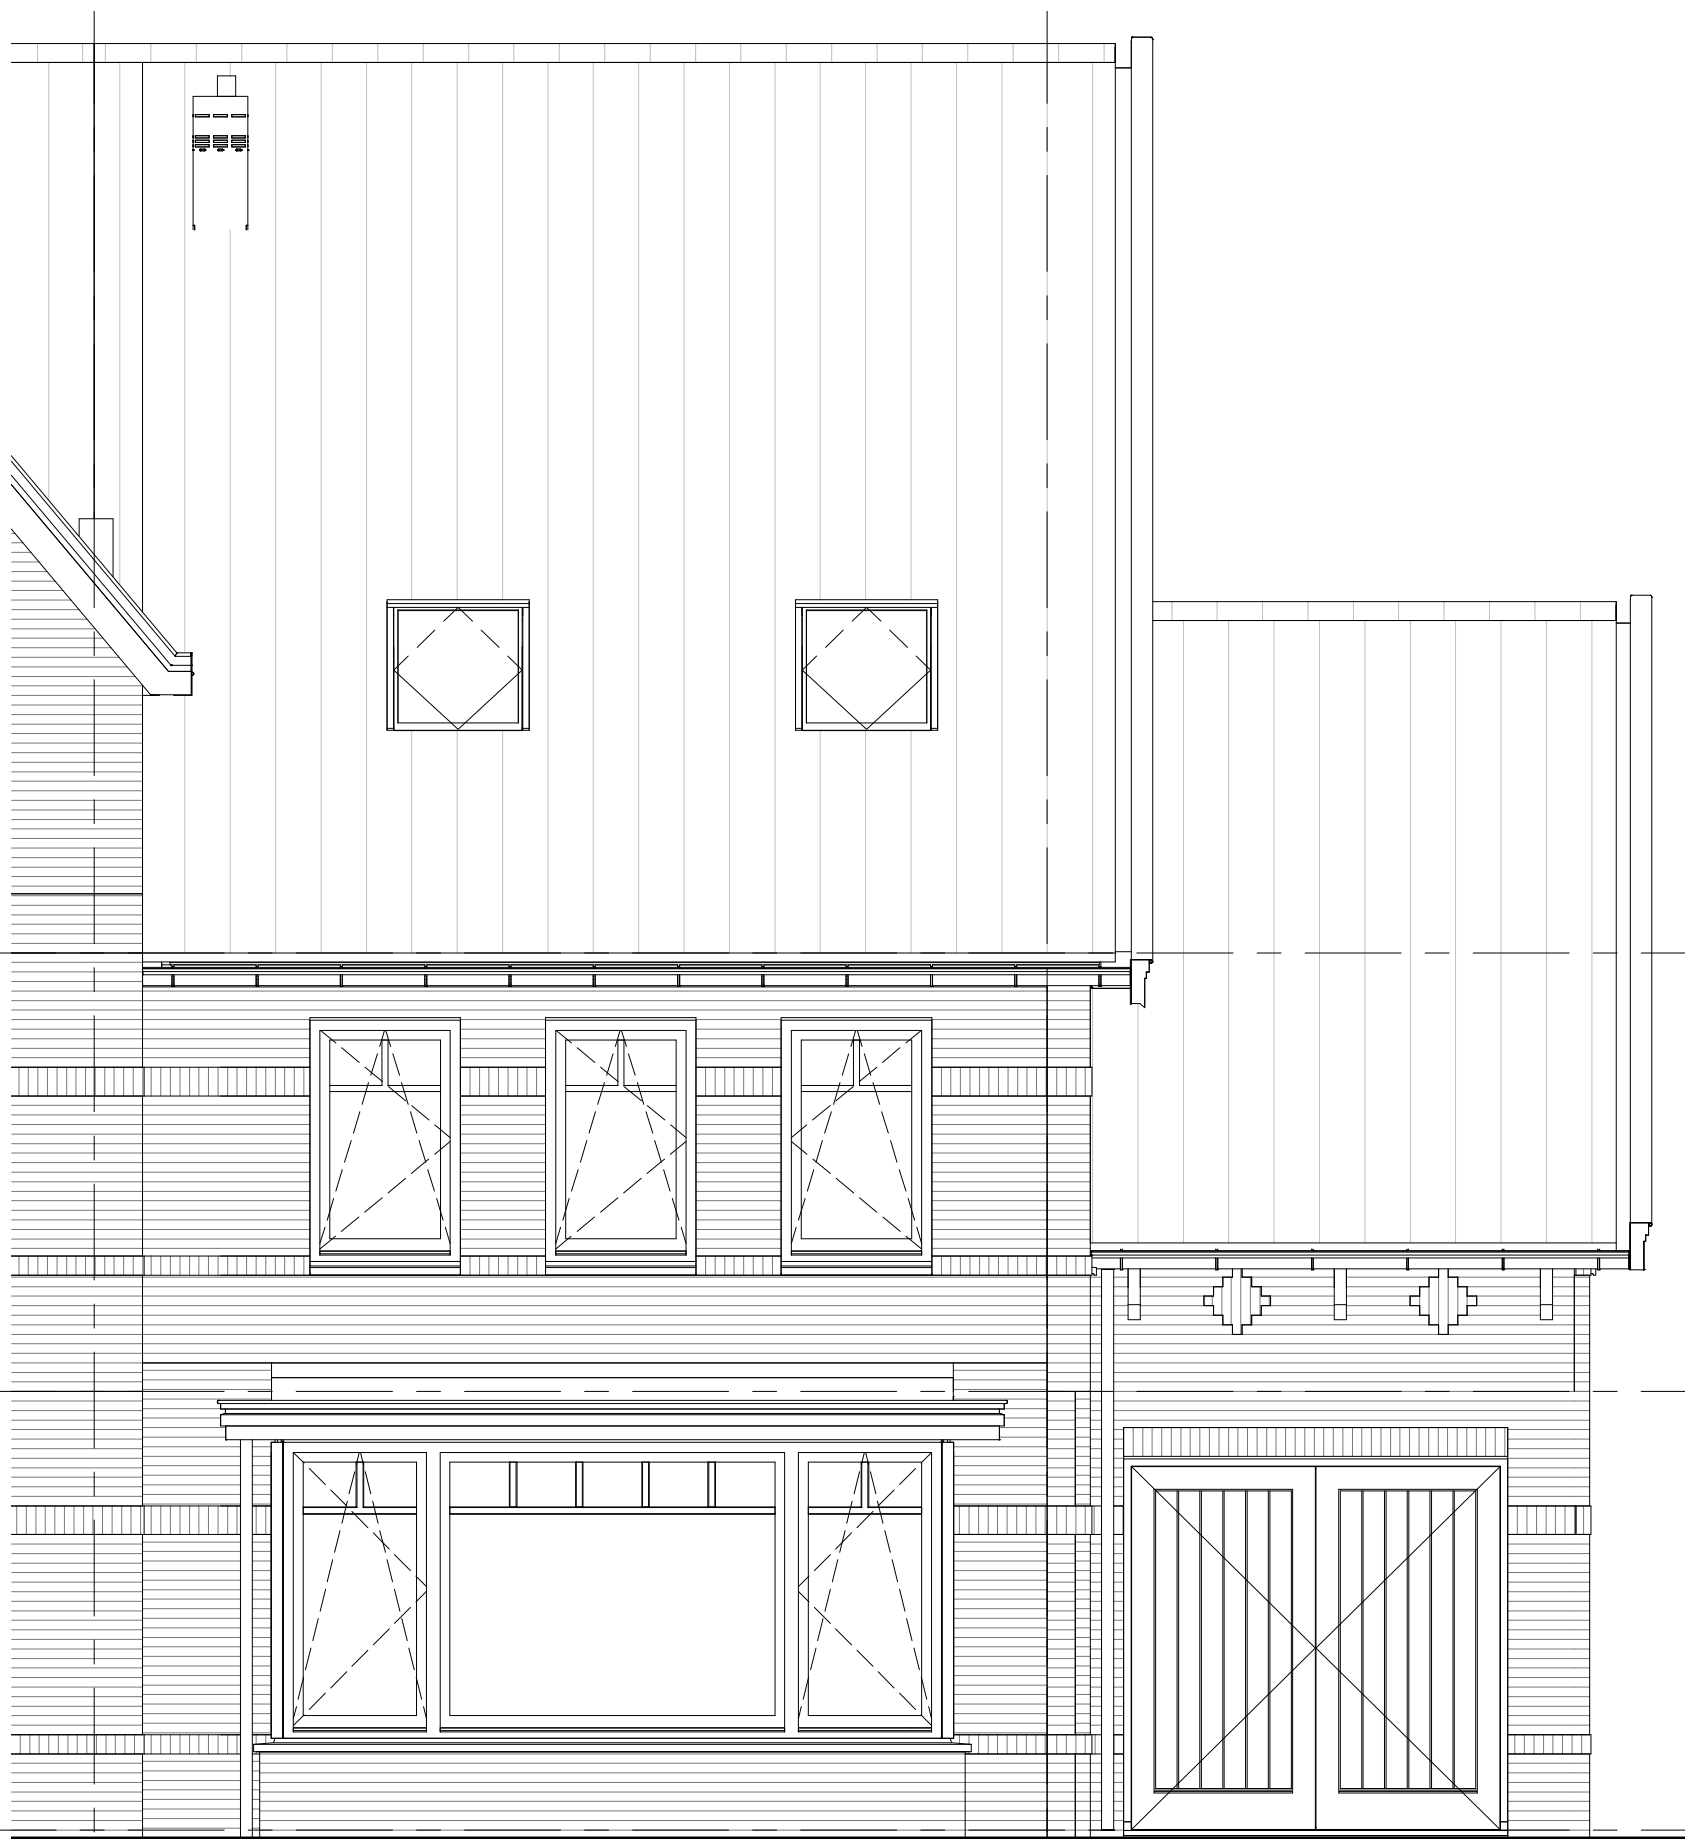

02 tweede verdieping
+5800

01 eerste verdieping
+2900

00 begane grond
+0




project
98 woningen Quatrebras, Laan

omschrijving
type 6Fks
voorgevel
dakraam 2 stuks voorzijde

getekend TH	schaal 1:50
status definitief	datum 14-10-2022
project nr 09515	
tekening nr V-296G	wijz.

formaat: A3s

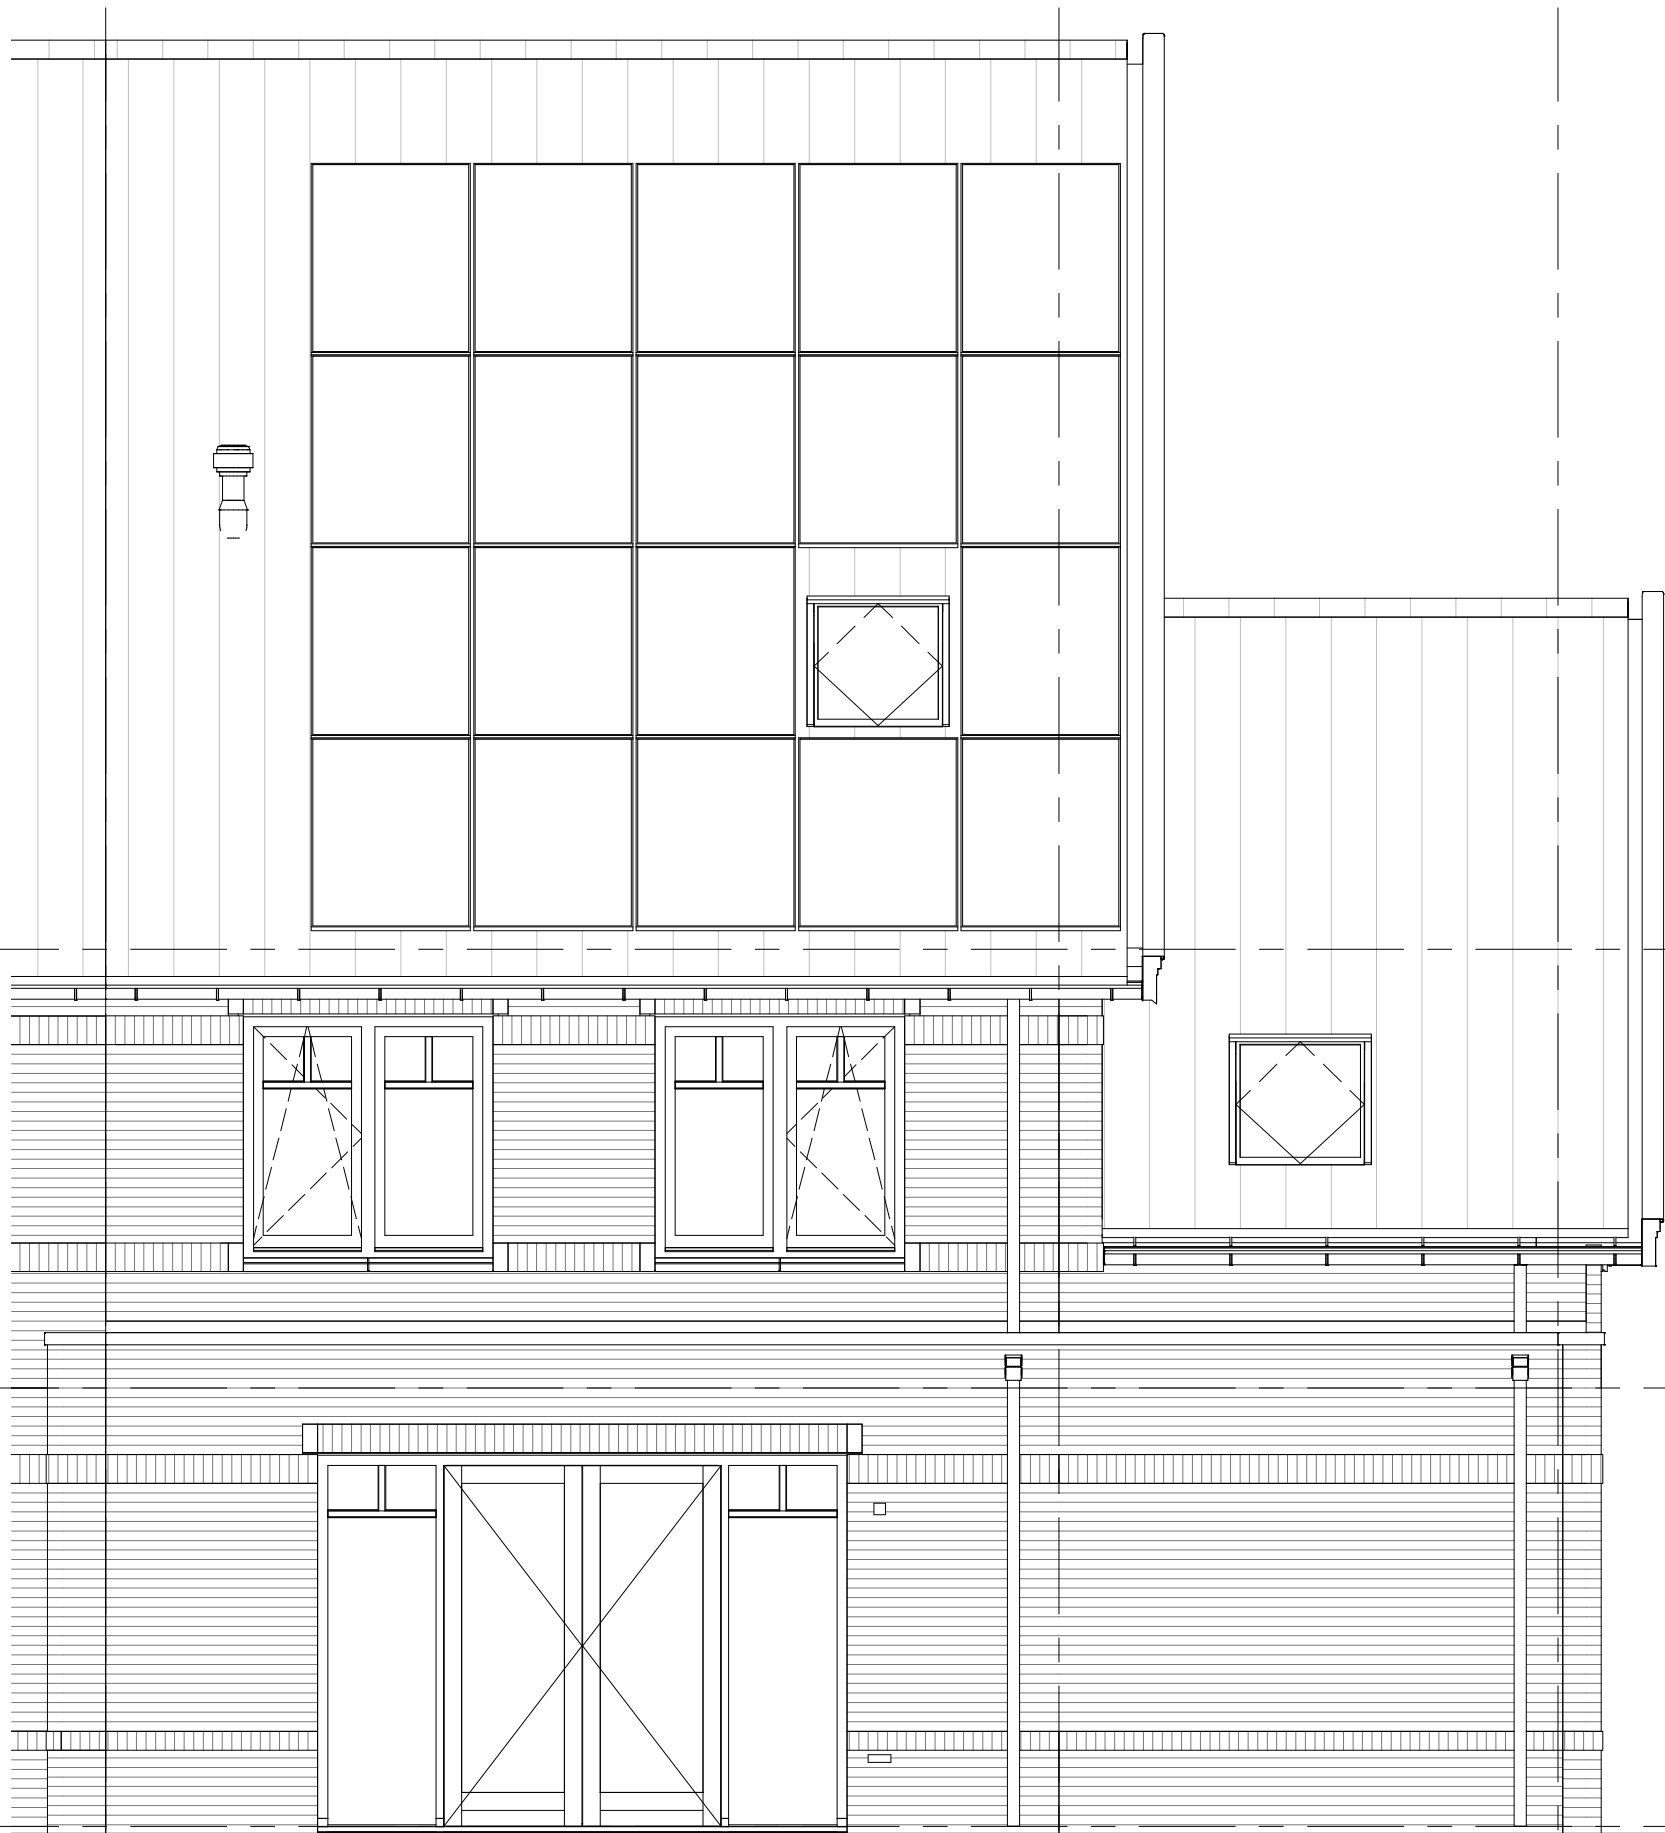

02 tweede verdieping
+5800

01 eerste verdieping
+2900

00 begane grond
+0




project
98 woningen Quatrebras, Laan

omschrijving
type 6
achtergevel
uitbouw achterzijde 1,2m / 2,4m

getekend TH	schaal 1:50
status definitief	datum 14-10-2022
project nr 09515	
tekening nr V-297A	wijz.

formaat: A3s

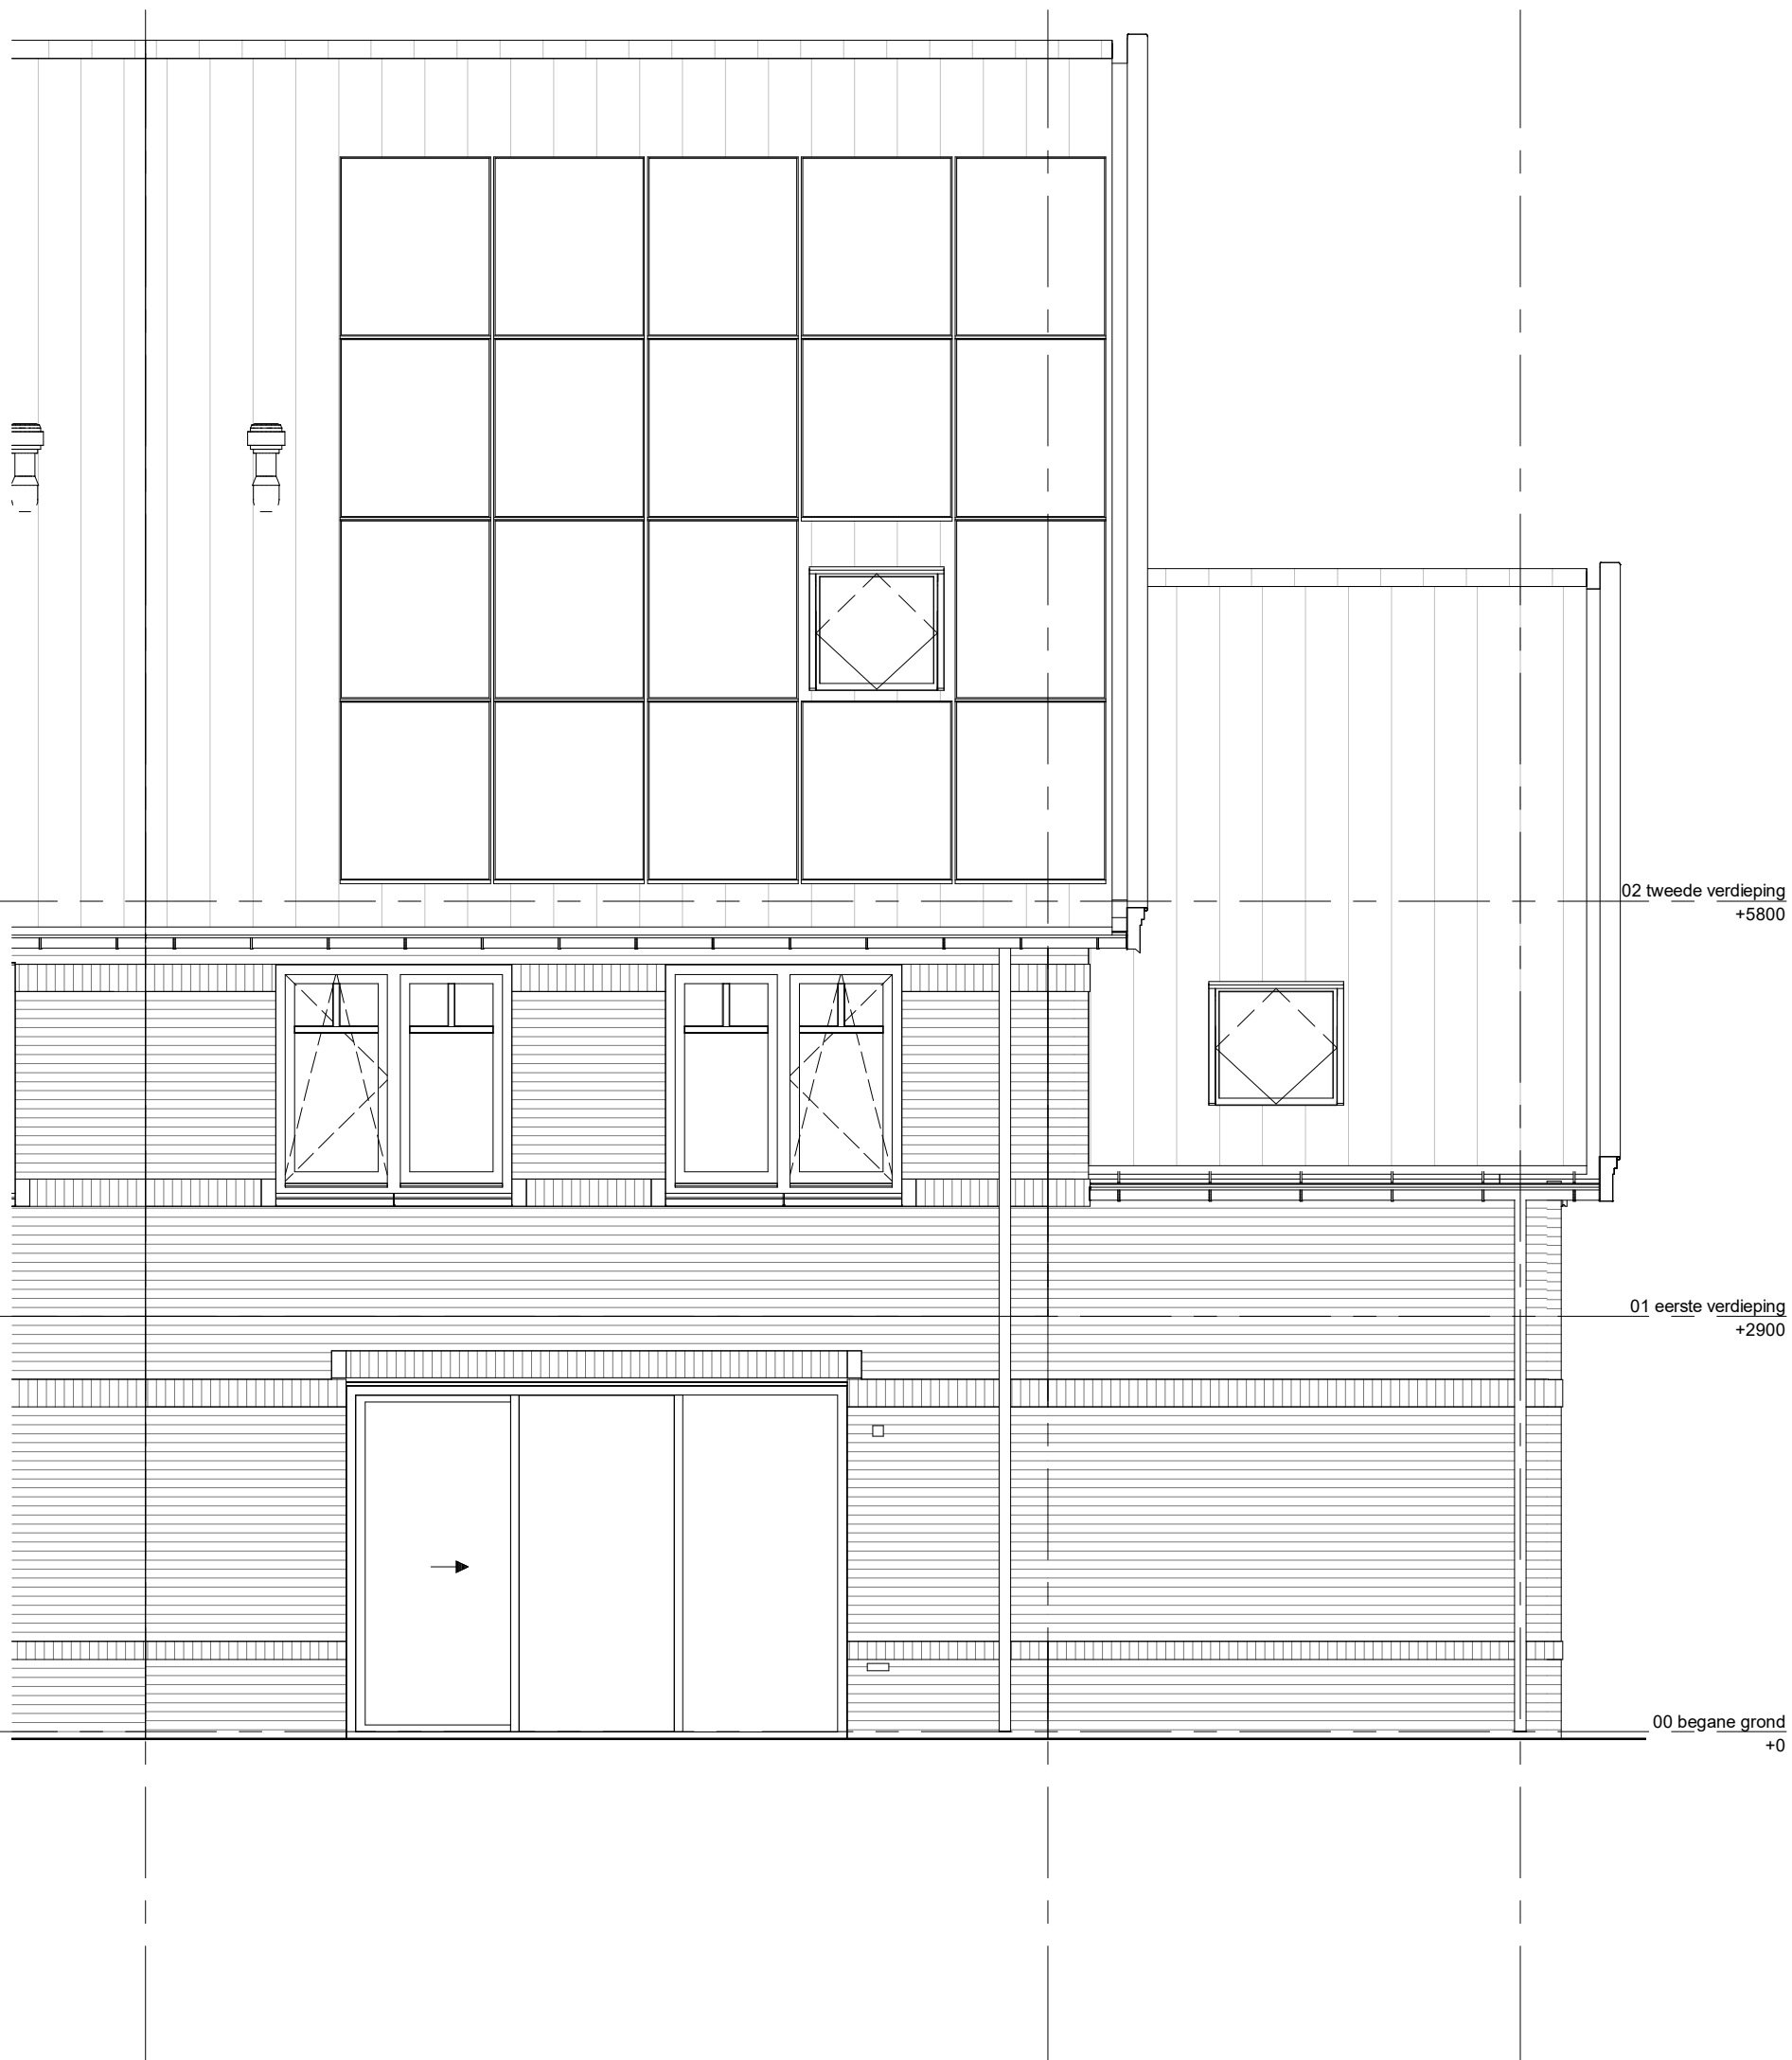

project
98 woningen Quatrebras, Laan


omschrijving
type 6
achtergevel
brede schuifpui achterzijde

getekend
TH
status
definitief

project nr
09515
tekening nr
V-297D

schaal
1:50
datum
14-10-2022

wijz.

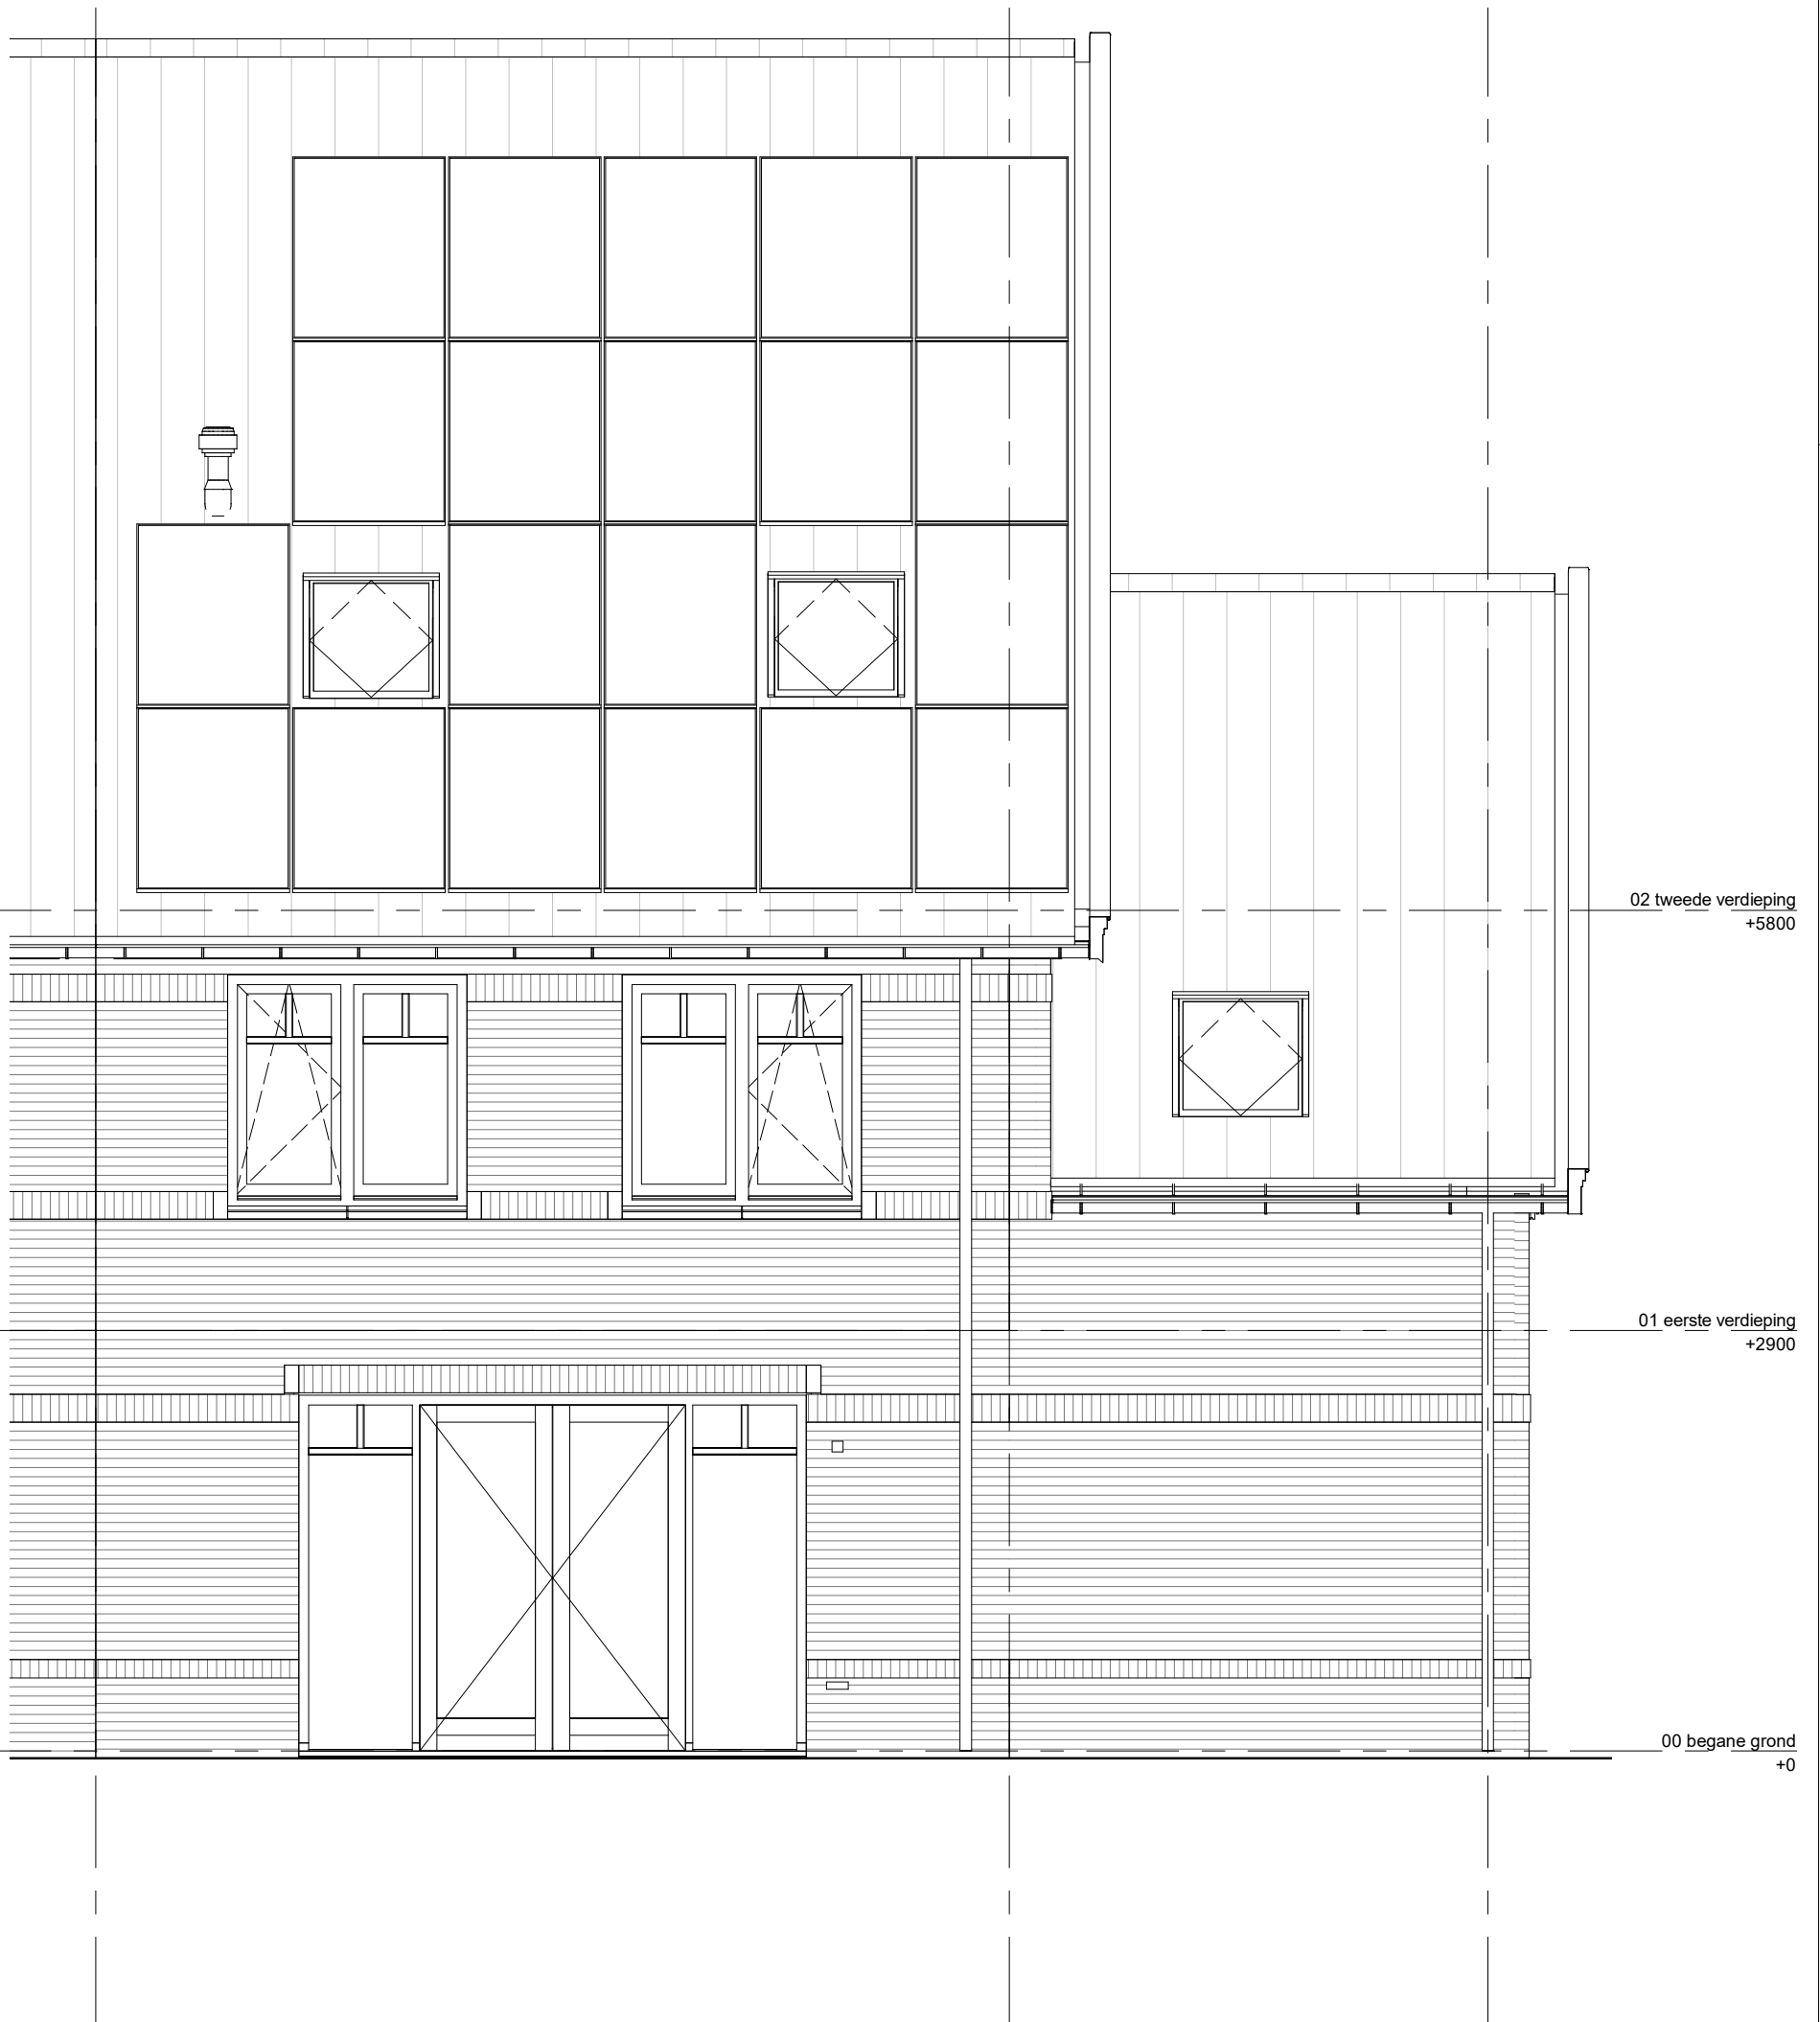

project
98 woningen Quatrebras, Laan


omschrijving
type 6
achtergevel
dakraam 2 stuks voorzijde

getekend
TH
status
definitief

project nr
09515
tekening nr
V-297H

schaal
1:50
datum
14-10-2022

wijz.

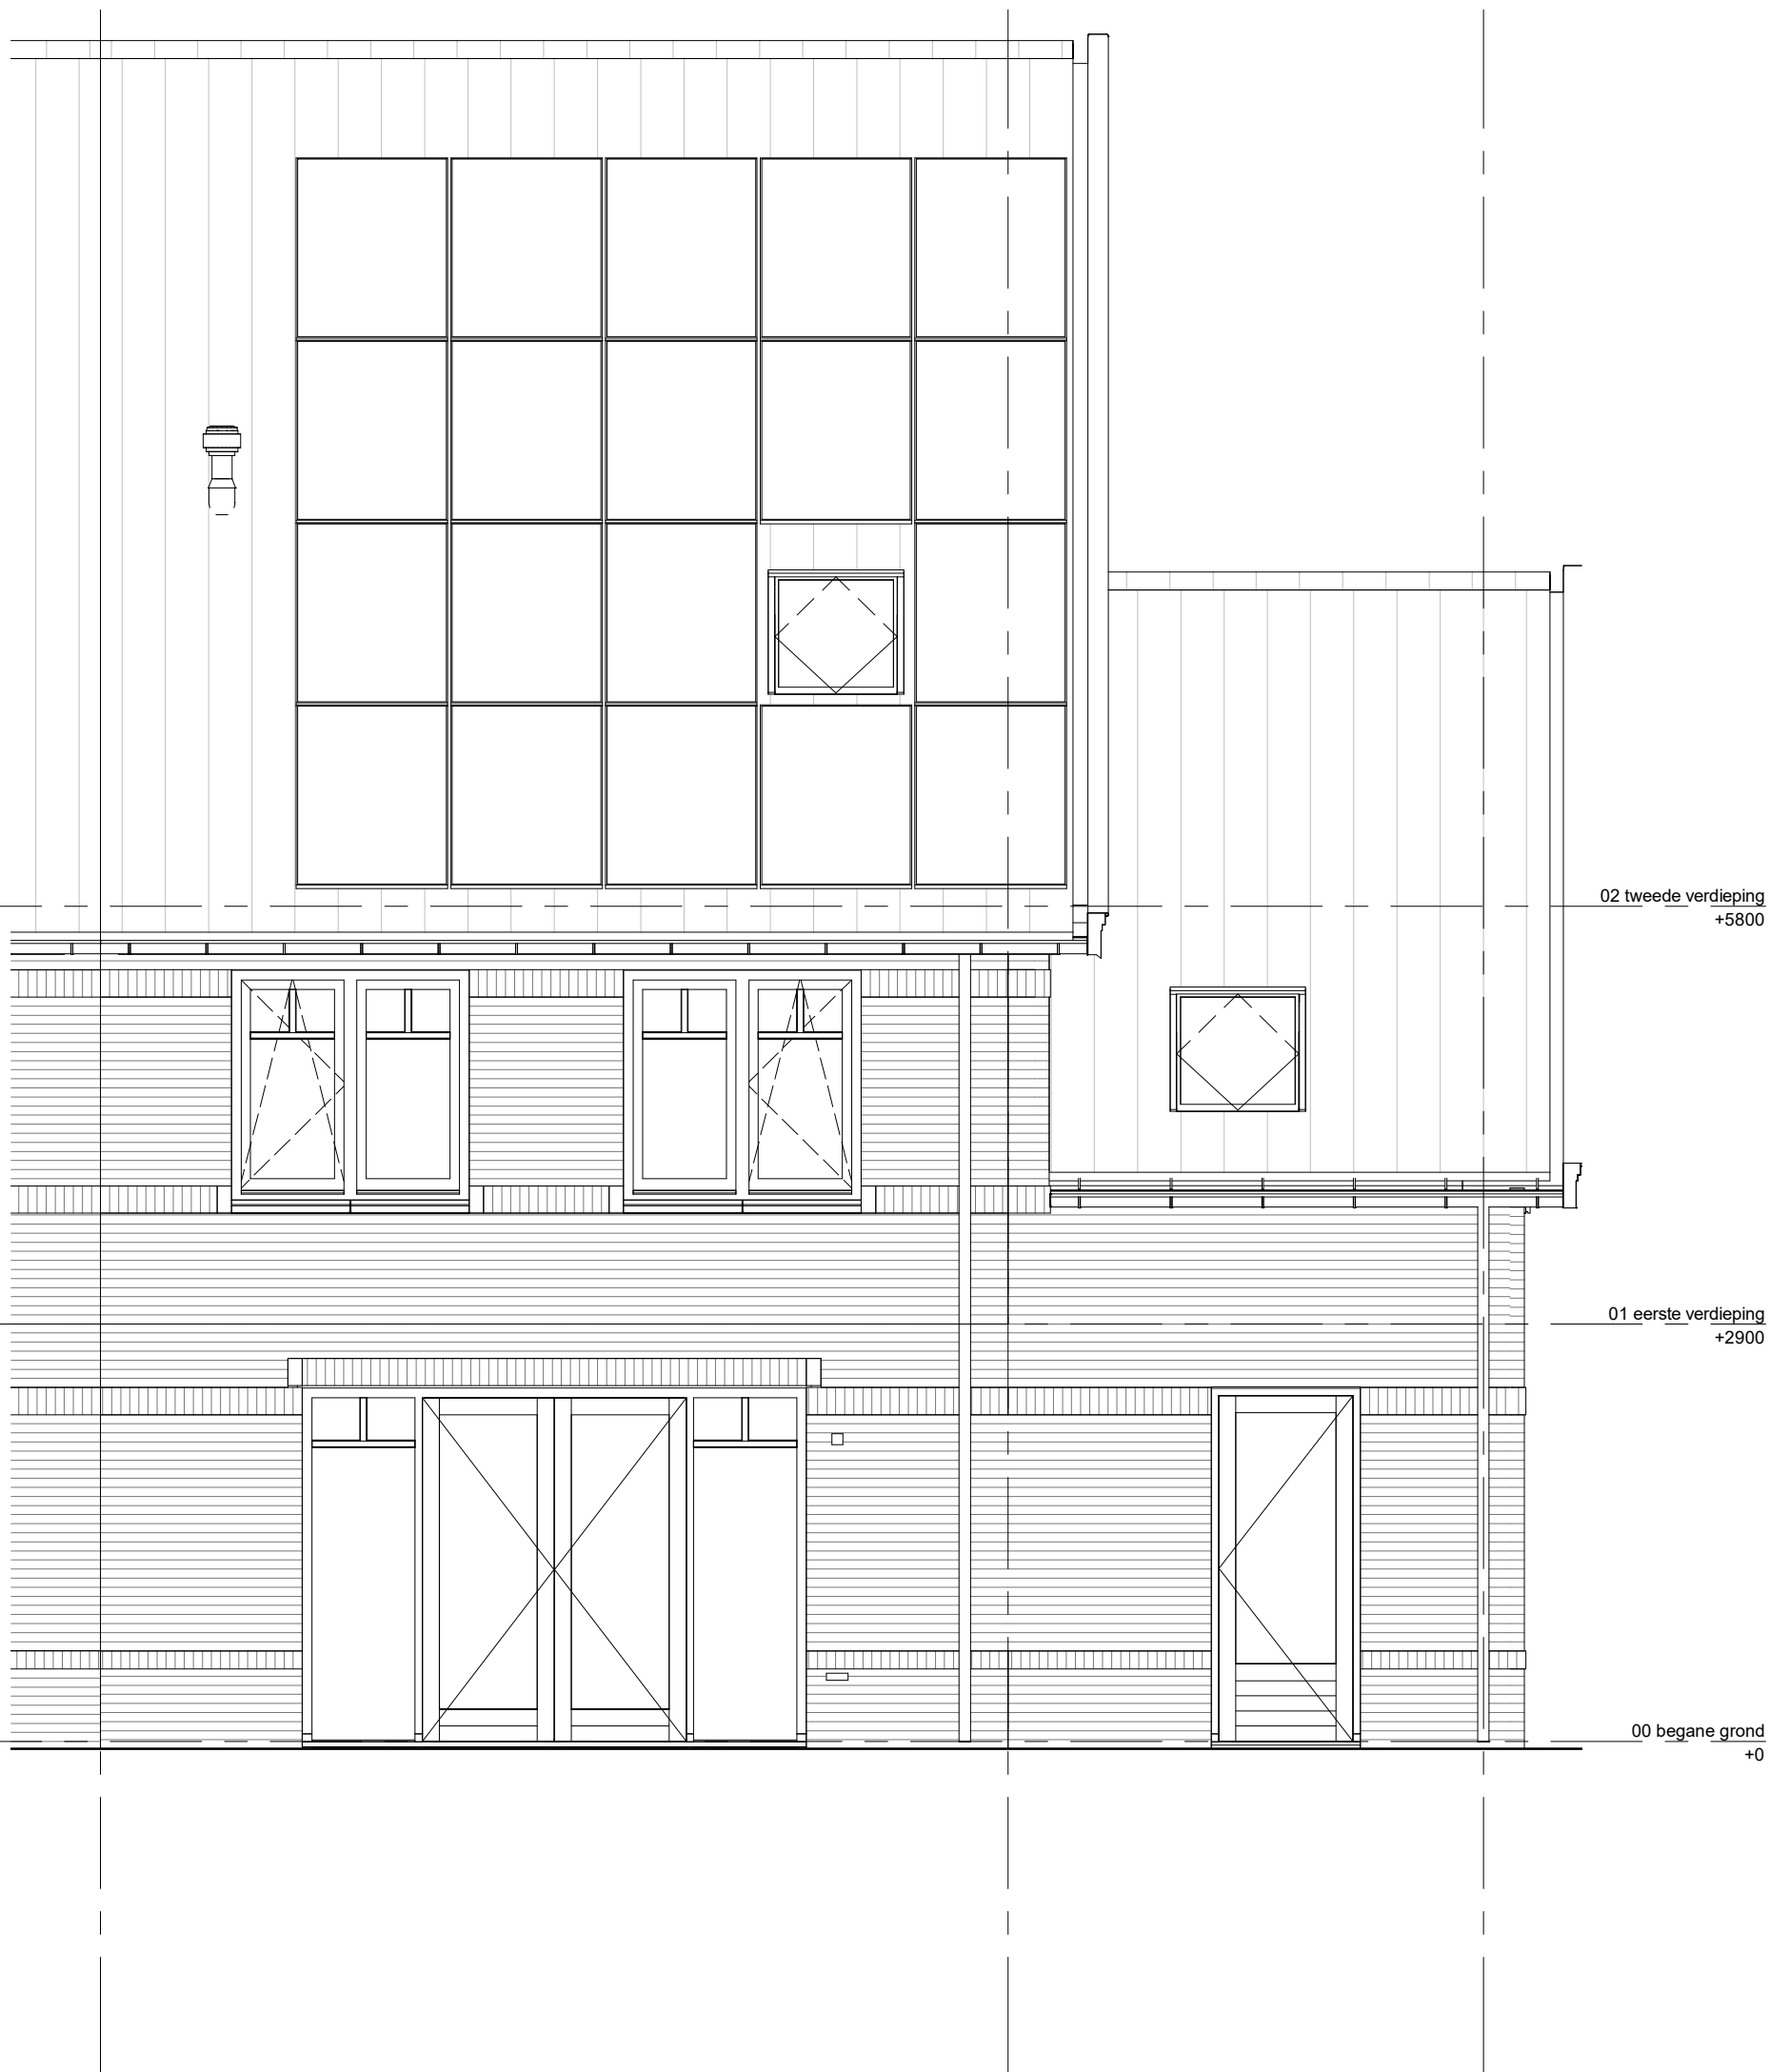

project
98 woningen Quatrebras, Laan


omschrijving
type 6
achtergevel
achterdeur in zijbeuk

getekend
TH
status
definitief

project nr
09515
tekening nr
V-297J

schaal
1:50
datum
14-10-2022

wijz.

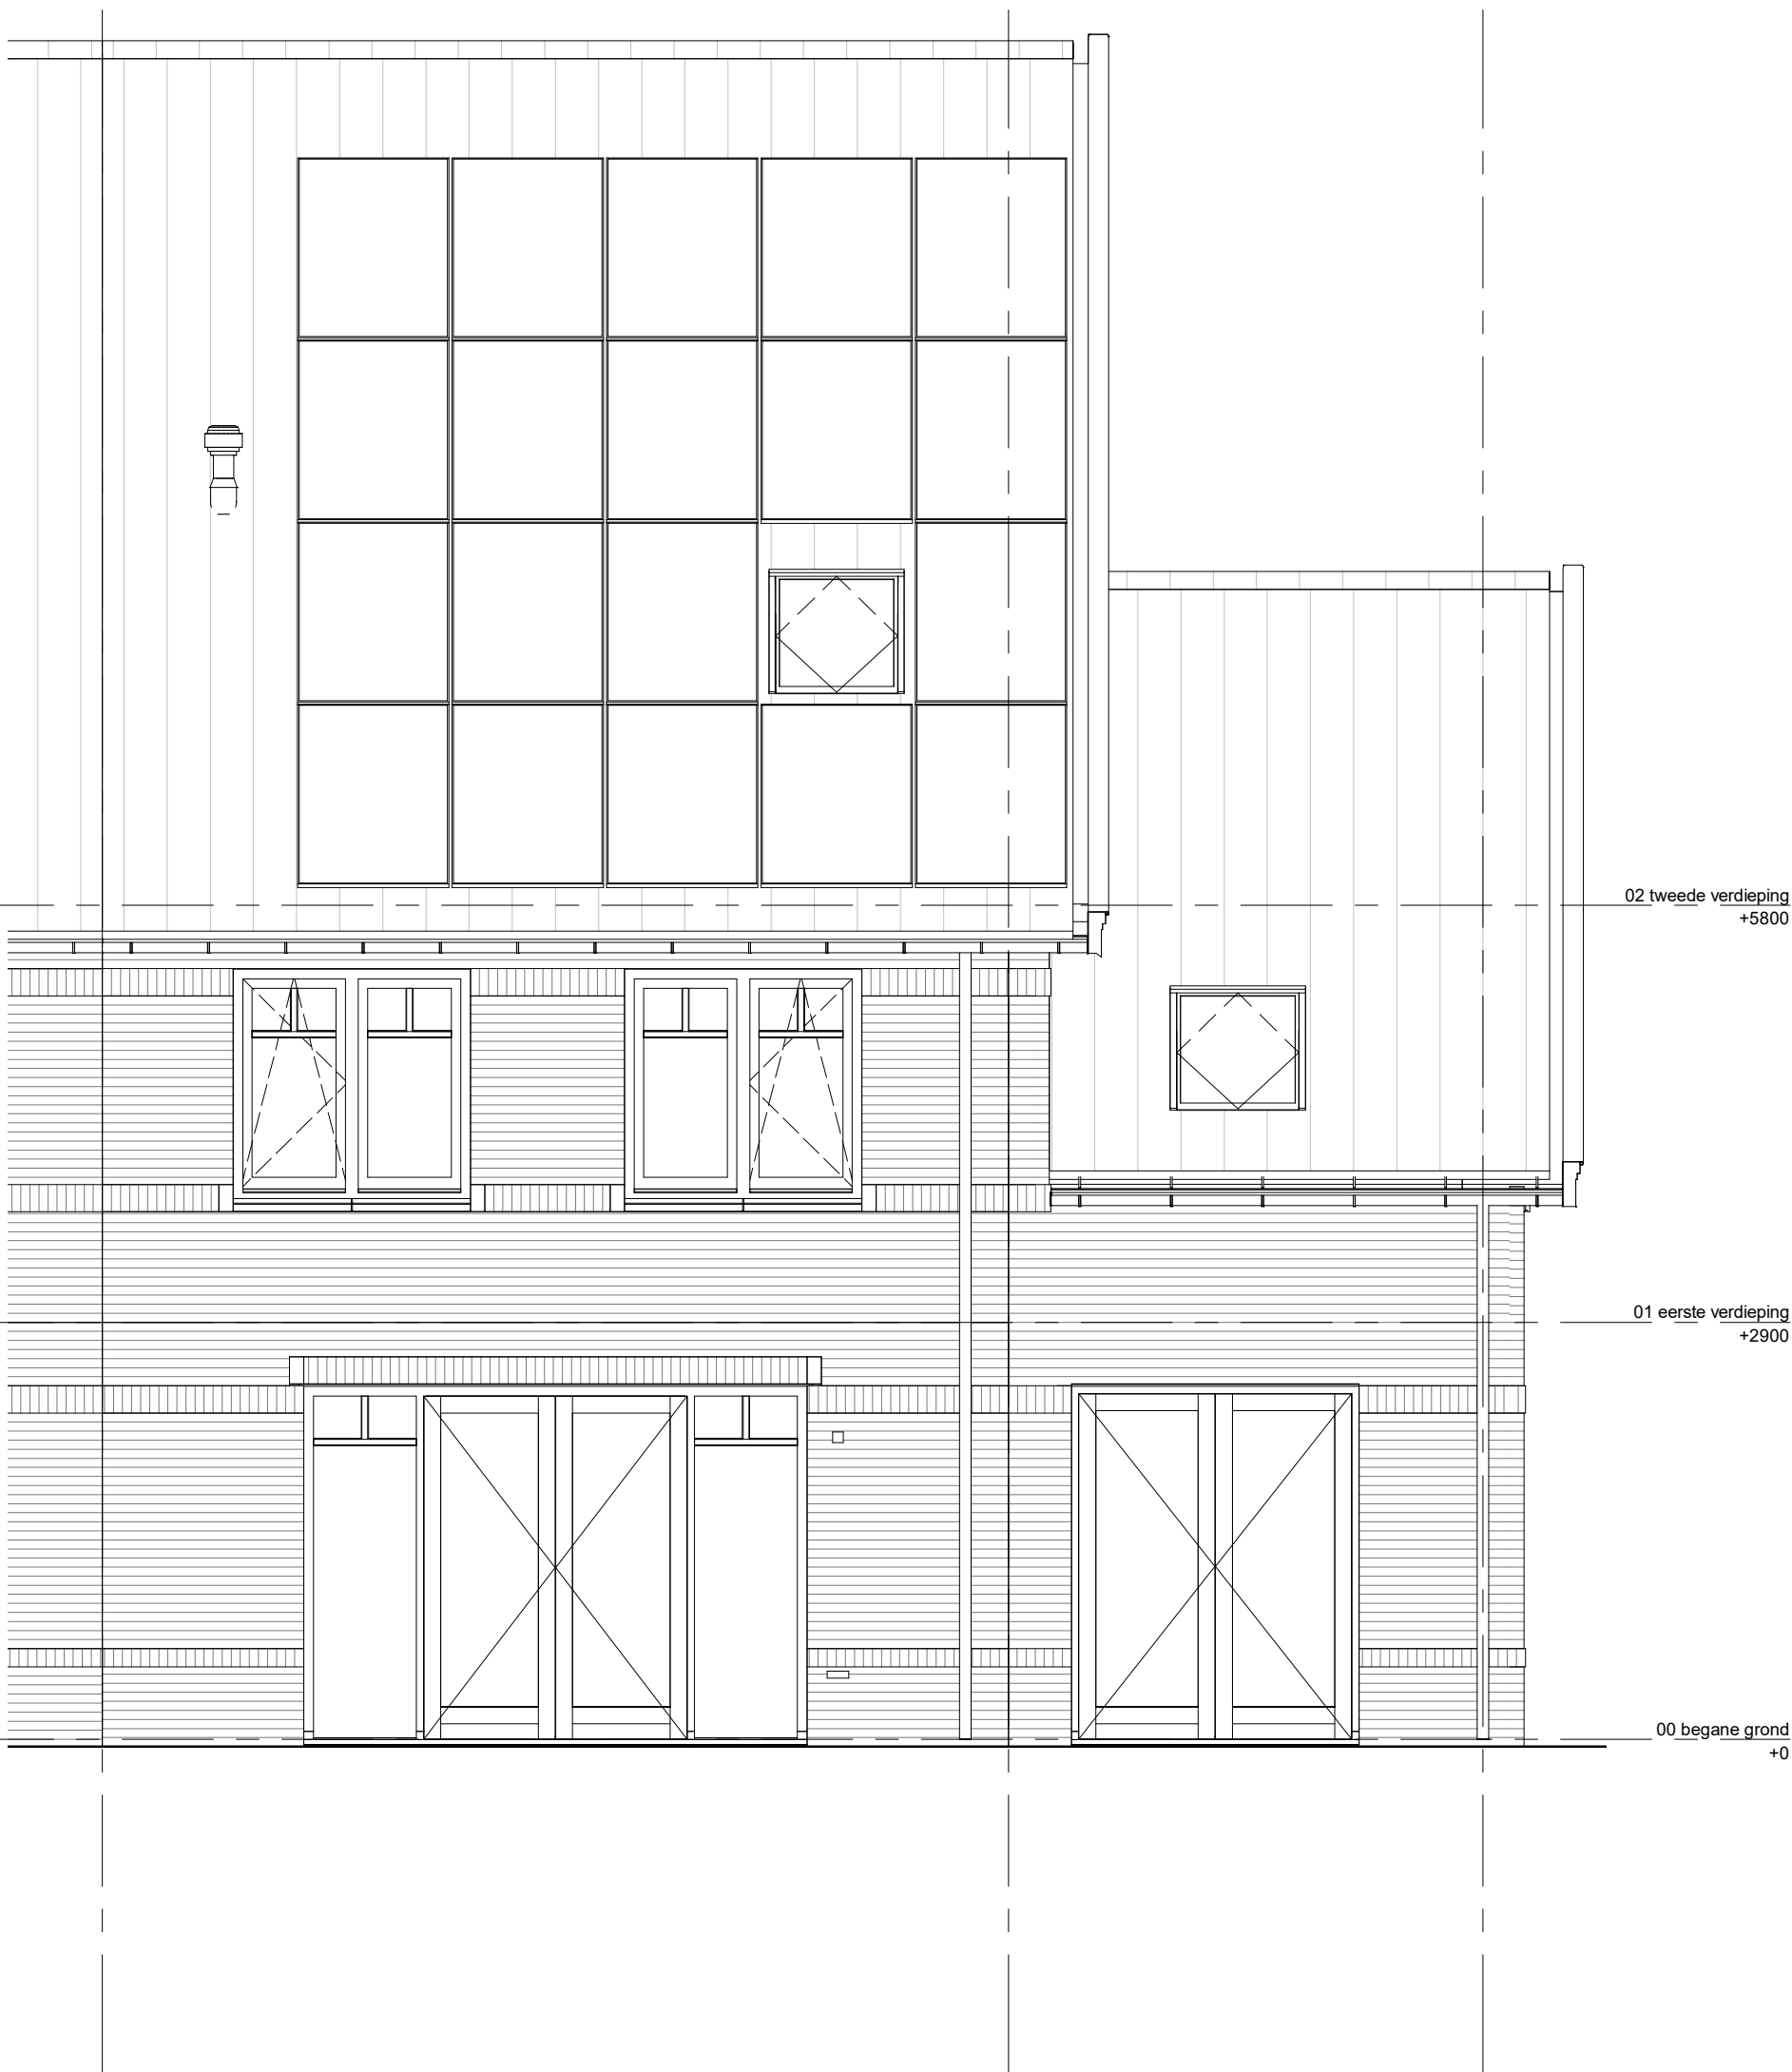

project
98 woningen Quatrebras, Laan


omschrijving
type 6
achtergevel
dubbele deuren in zijbeuk

getekend
TH
status
definitief

schaal
1:50
datum
14-10-2022

project nr
09515
tekening nr
V-297K

wijz.

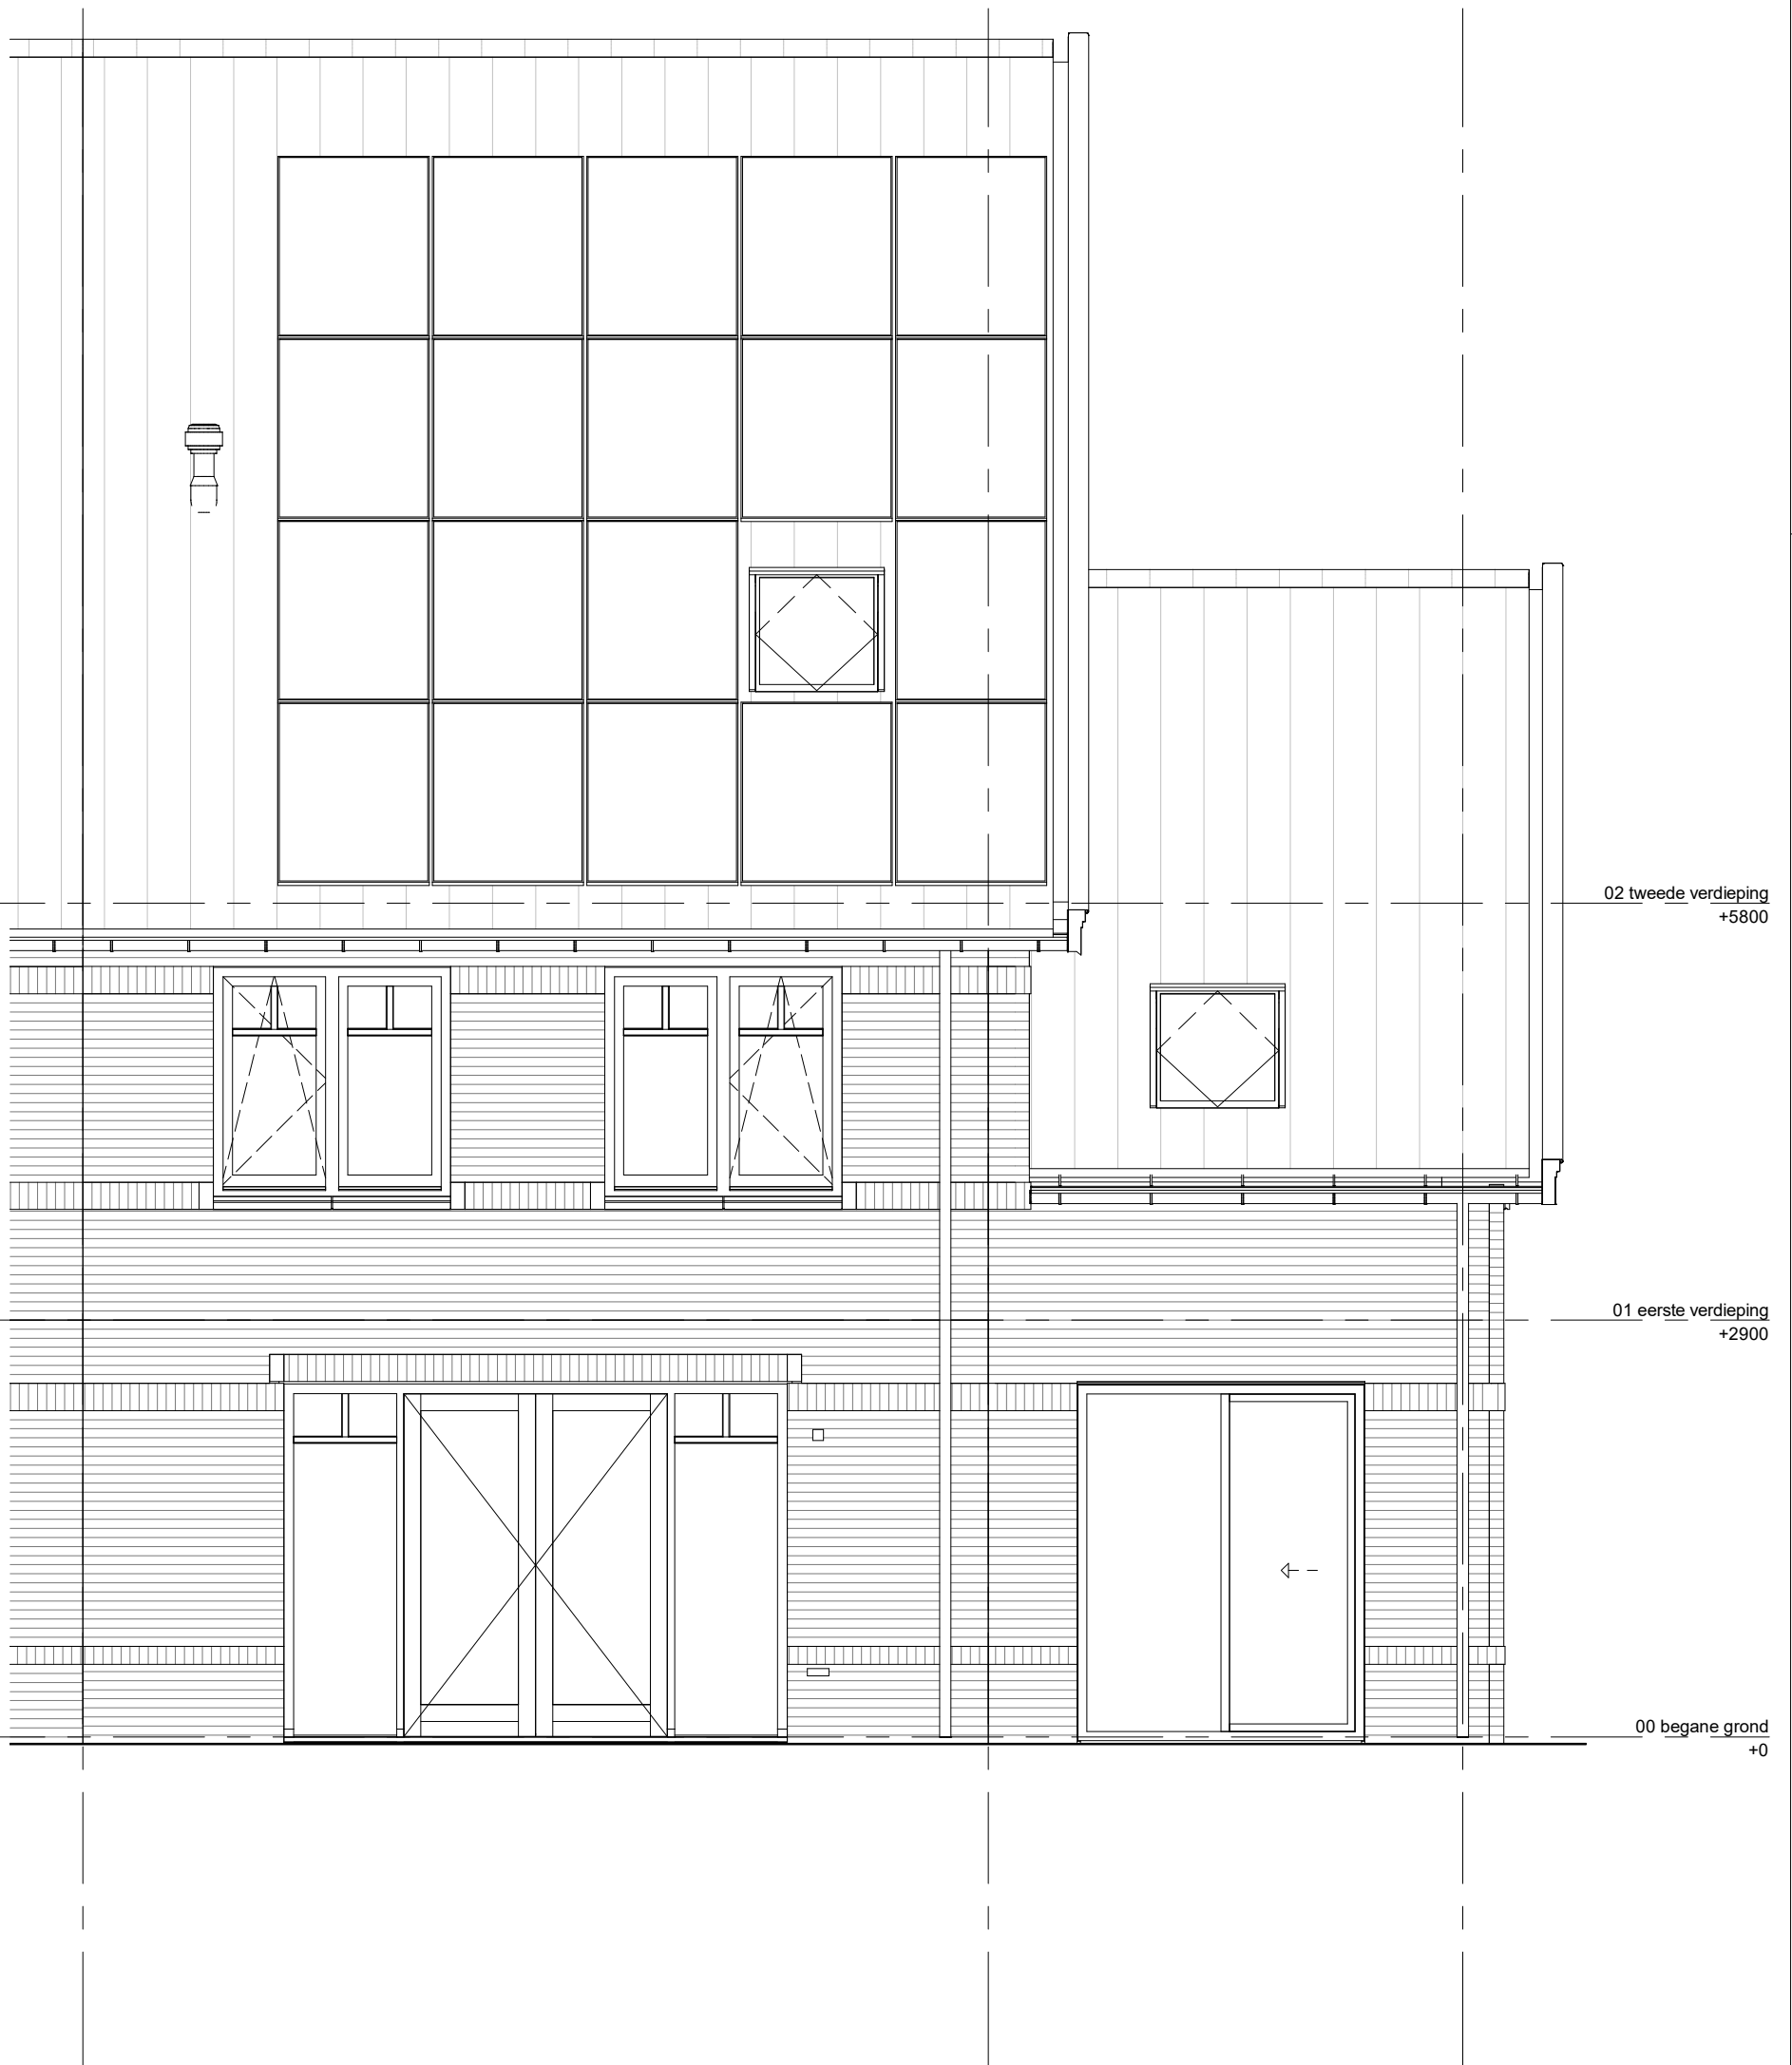

project
98 woningen Quatrebras, Laan

omschrijving
type 6
achtergevel
schuifpui in zijbeuk

getekend
TH
status
definitief

project nr
09515

tekening nr
V-297L

schaal
1:50
datum
14-10-2022

wijz.

formaat: A3s