
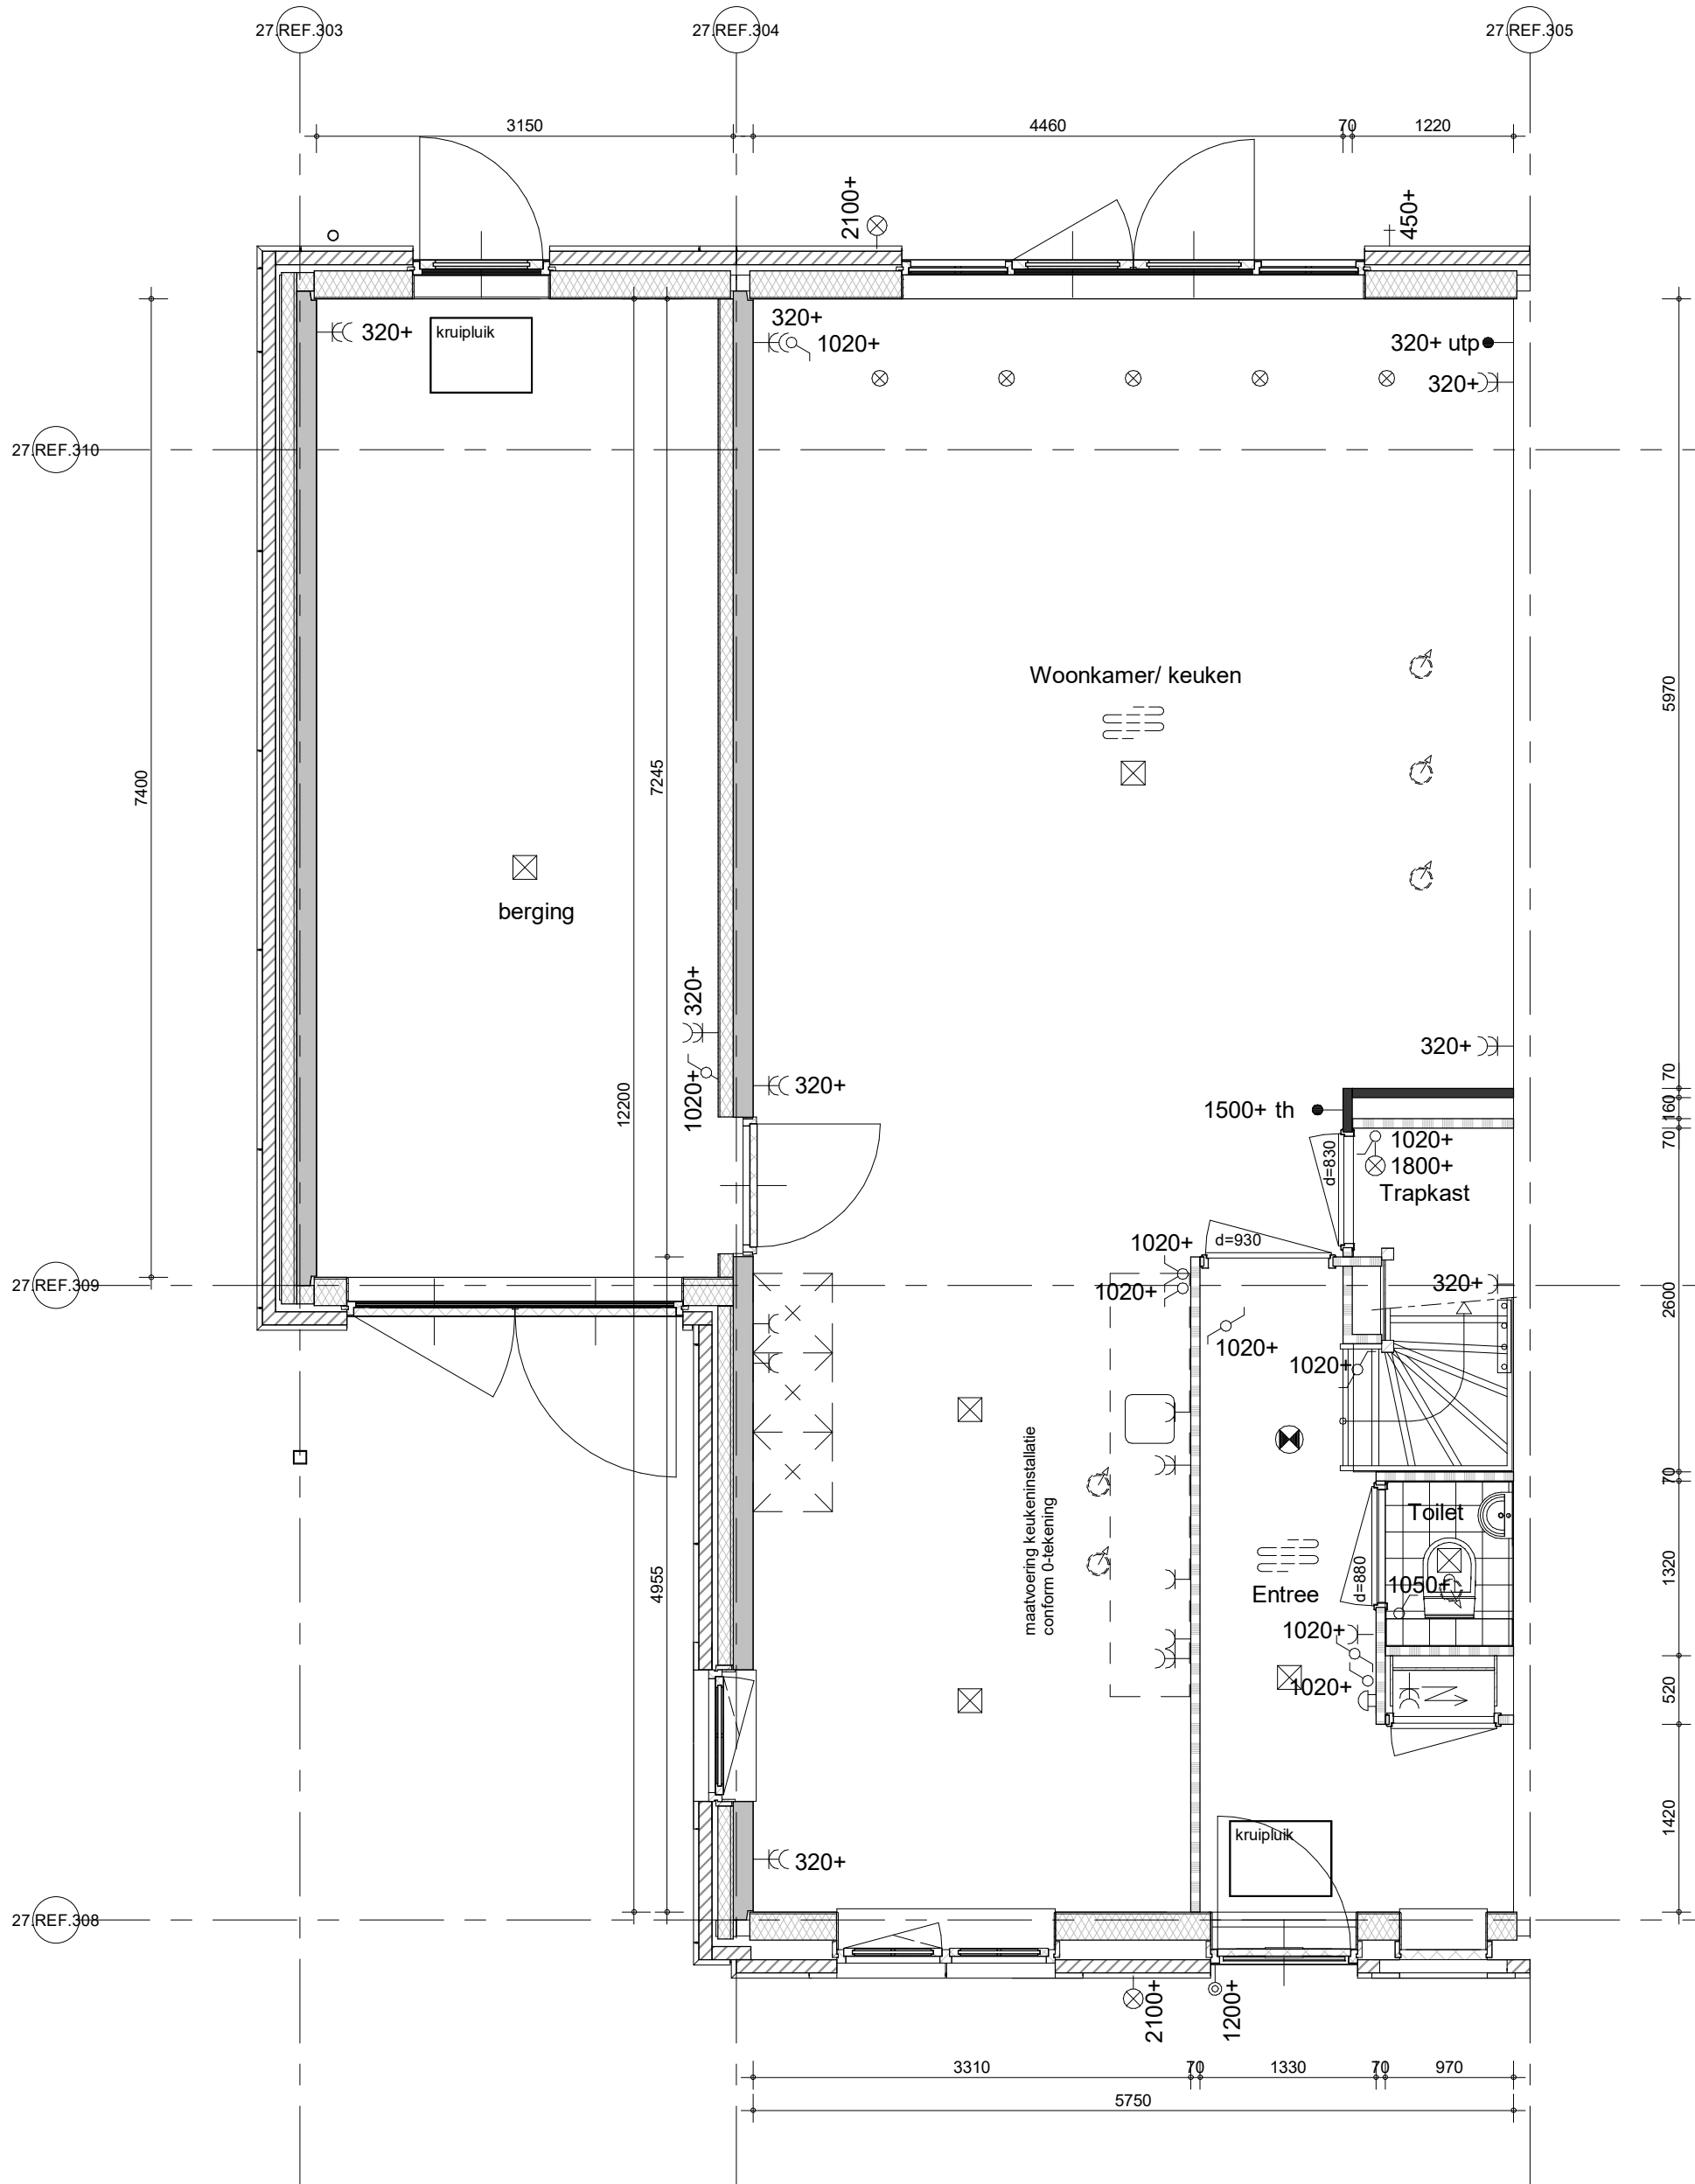


Quatrebras Park Quartier III - fase 1 Badhoevedorp

Optie tekeningen

Woningtype Freesia 3k en 3ks

	<small>project</small> 65 woningen Quatrebras, Brink	<small>getekend</small> KEy	<small>schaal</small> 1:50
	<small>omschrijving</small> Voorblad Ruimte vergrotende opties	<small>status</small> definitief	<small>datum</small> 02-05-2022
		<small>project nr</small> 09423	
		<small>tekening nr</small> 6000	<small>wijz.</small>



- optie uitbouw 1,20
- optie spotjes
- optie deur in achterzijde berging
- optie deur van berging naar keuken



project
65 woningen Quatrebras, Brink

omschrijving
type 3
 begane grond - optie 03
 uitbouw 1,2m + 5 spotjes

getekend
KEy

status
 concept


project nr
09423

tekening nr
6000-00-283


schaal
 1:50

datum
 02-05-2022


wijz.

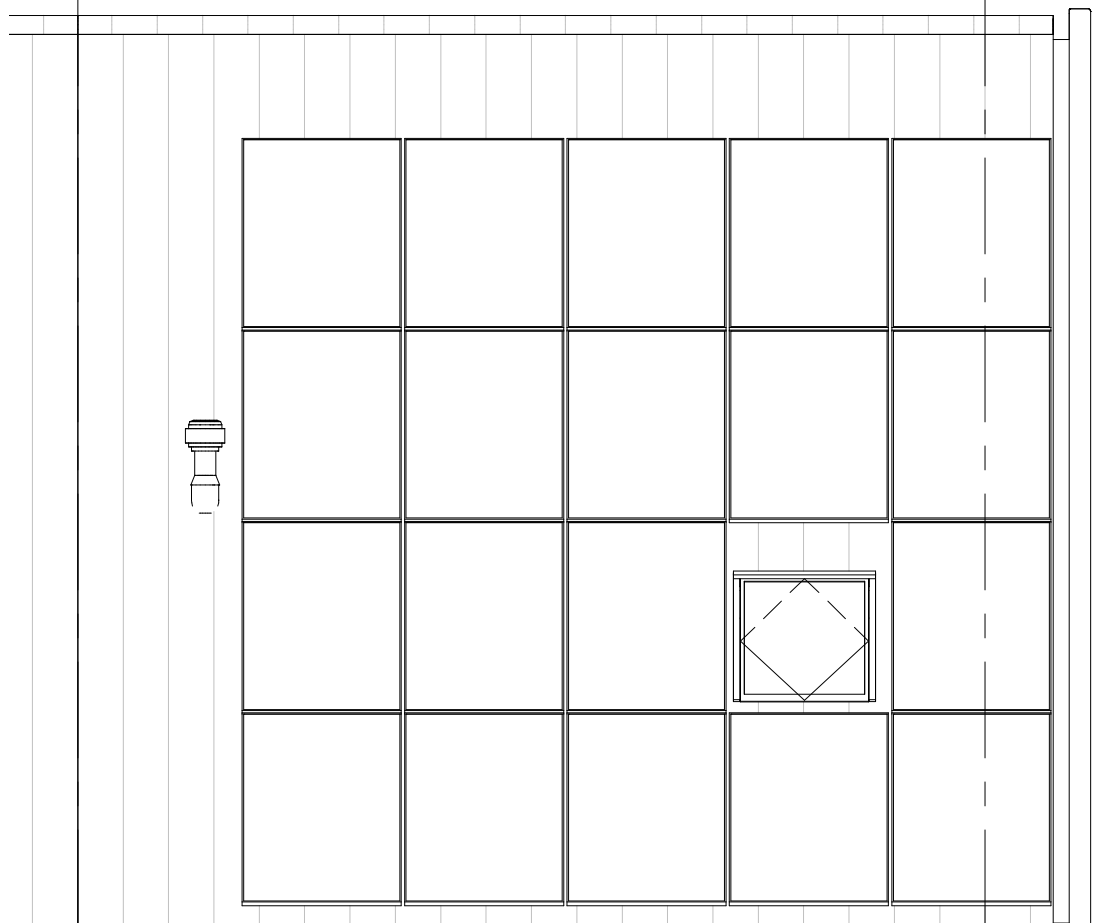

02 tweede verdieping
+5800

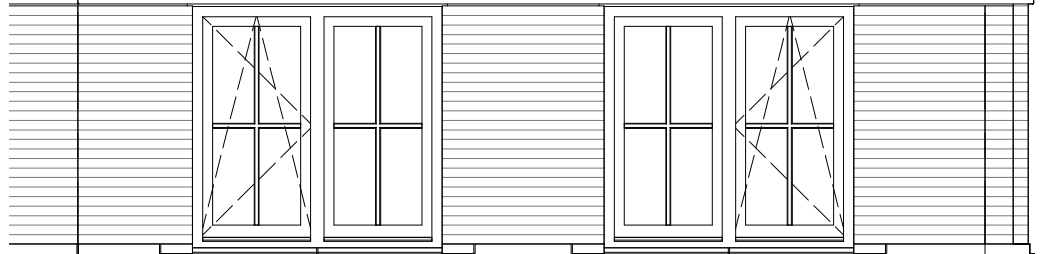

01 eerste verdieping
+2900

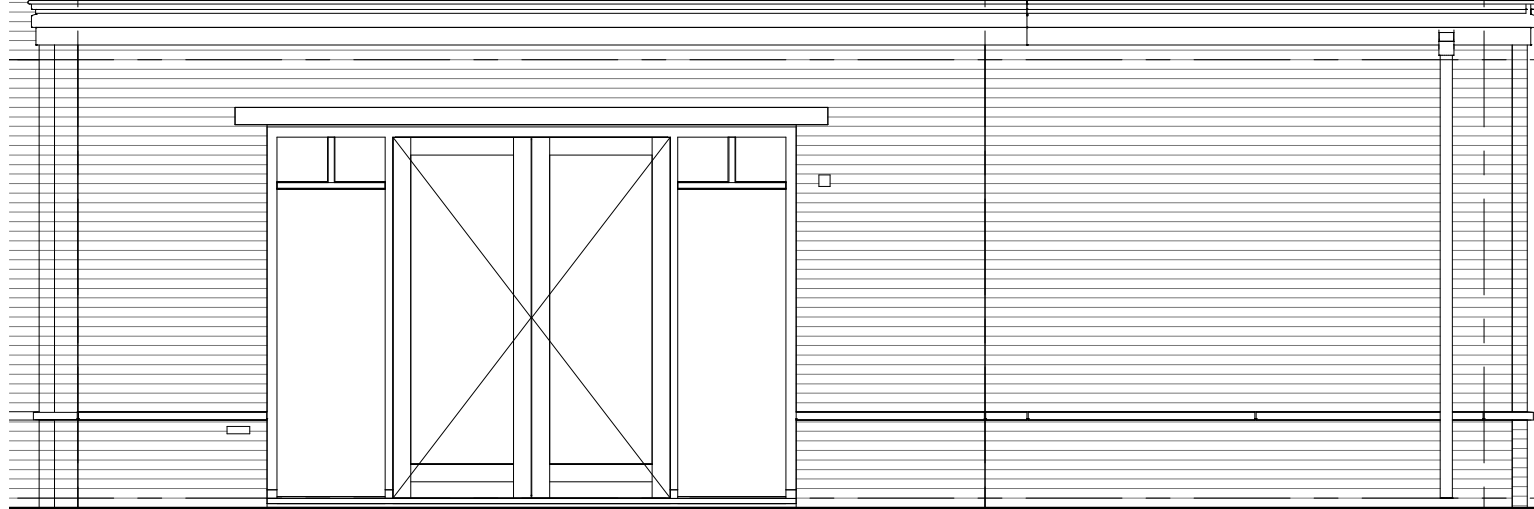

00 begane grond
+0

6000

3300



project
65 woningen Quatrebras, Brink
omschrijving
type 3k
achtergevel
optie uitbouw 1,2m hoofdbeuk en zijbeuk

getekend
KEY
status
definitief
project nr
09423
tekening nr
V-530
schaal
1:50
datum
02-05-2022
wijz.

formaat: A3s



02 tweede verdieping
+5800

01 eerste verdieping
+2900

00 begane grond
+0

6000


3300



project
65 woningen Quatrebras, Brink

omschrijving
type 3k
achtergevel
optie 3-delig schuifpui

getekend KEY	status definitief	project nr 09423	tekening nr V-532	schaal 1:50	datum 02-05-2022	wijz.
-----------------	----------------------	---------------------	-----------------------------	----------------	---------------------	-------

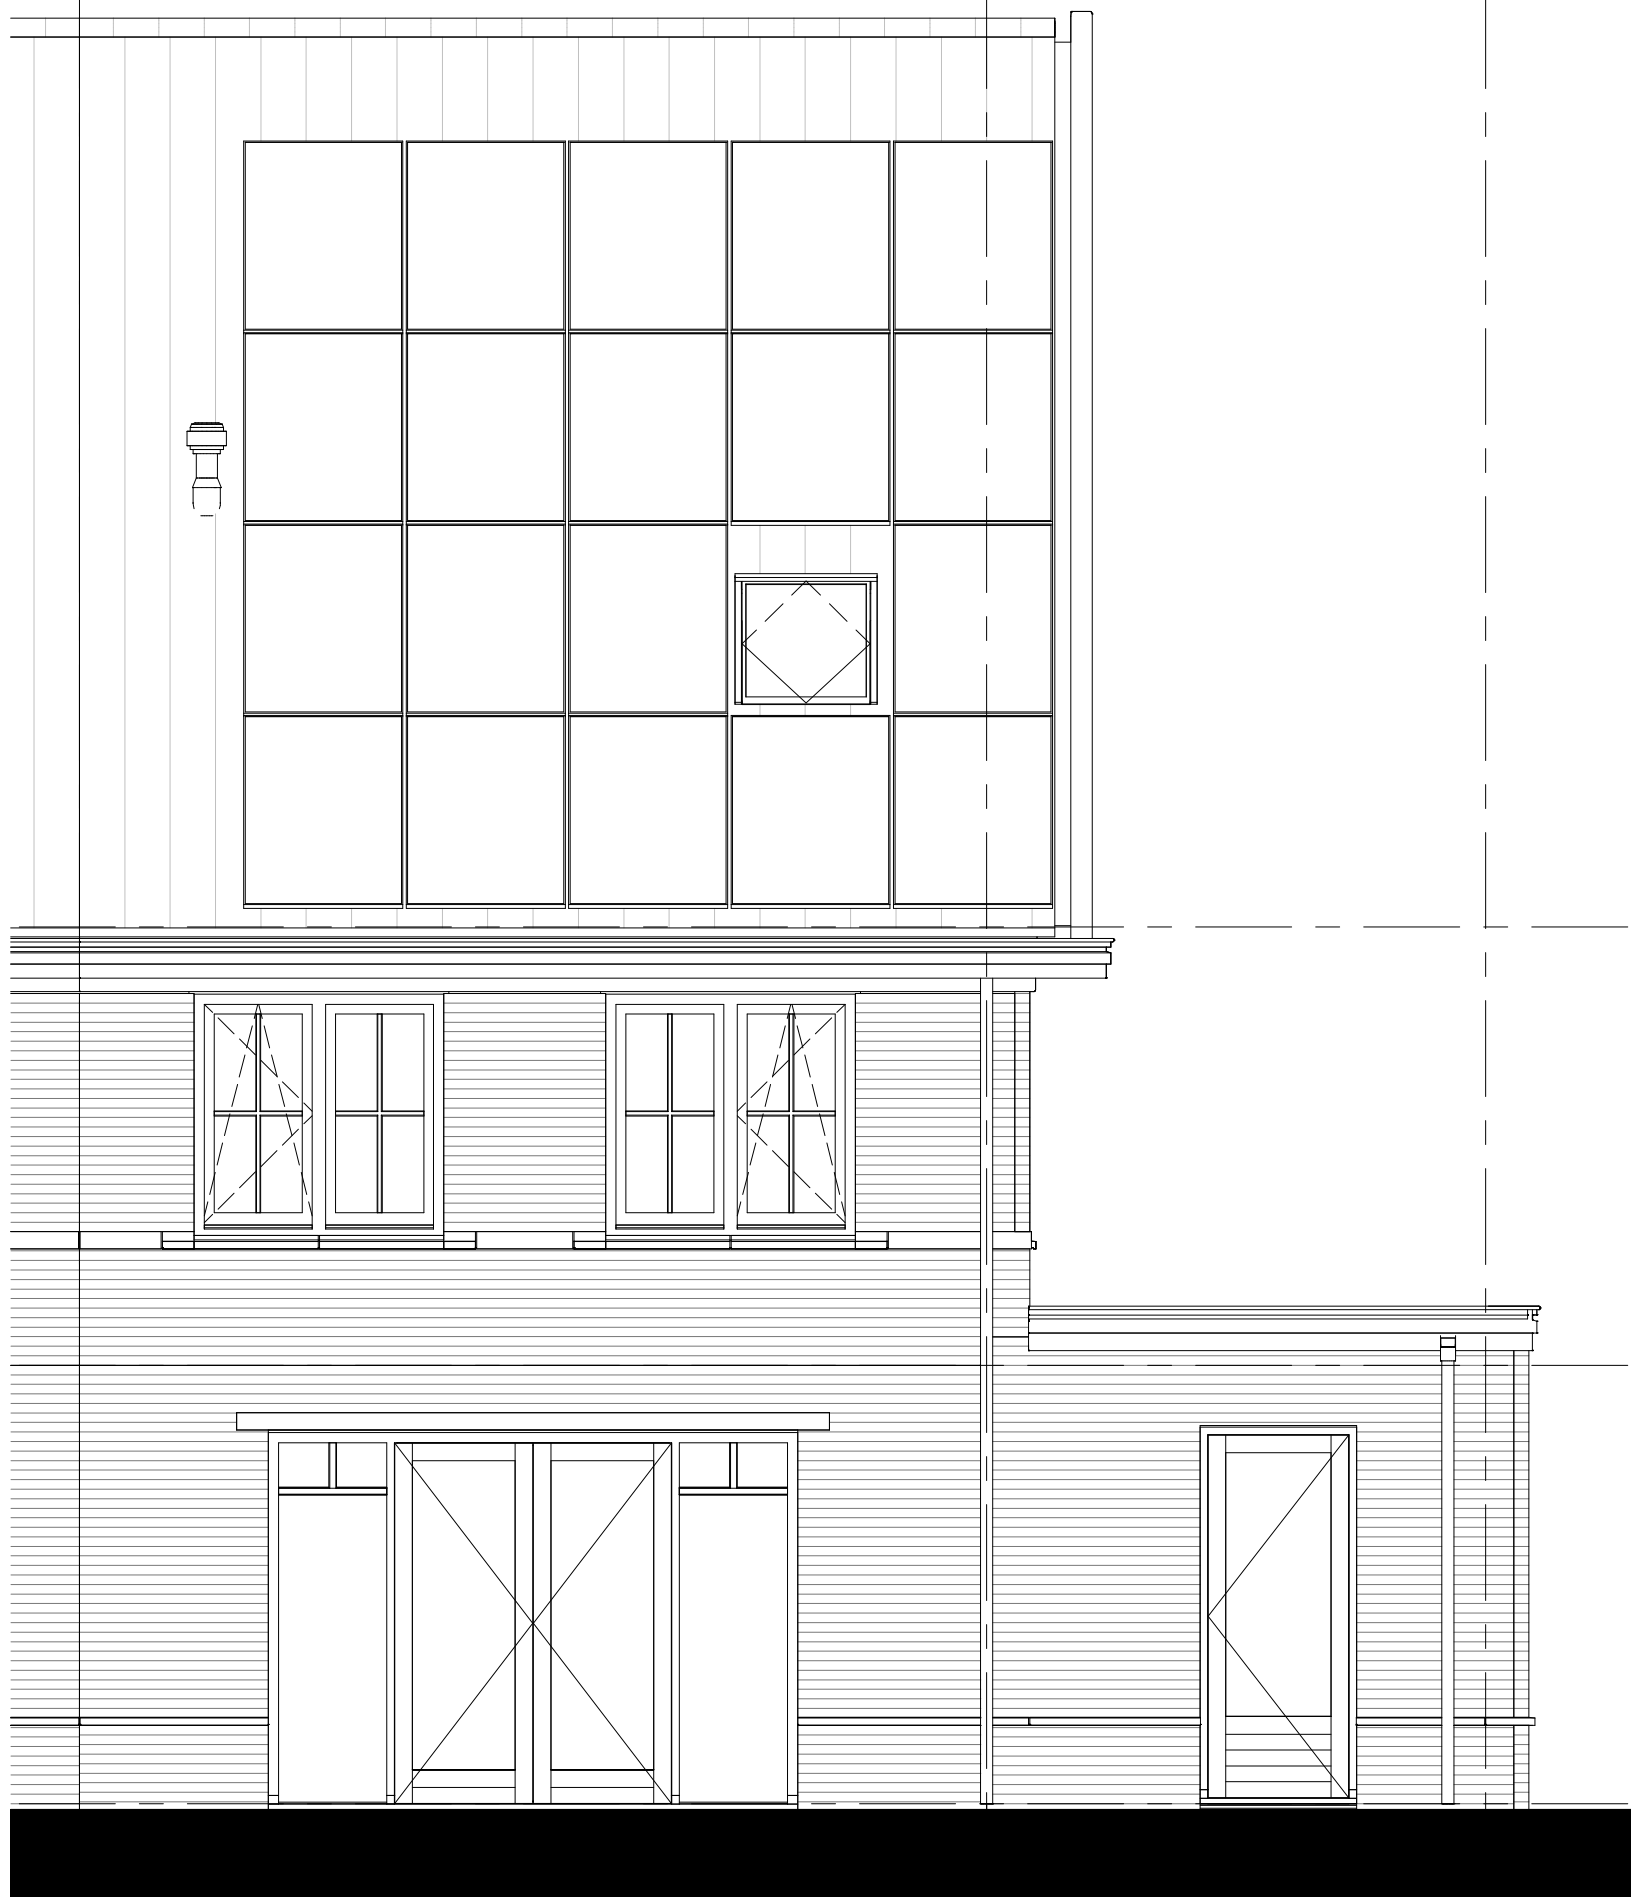

02 tweede verdieping
+5800

01 eerste verdieping
+2900

00 begane grond
+0

6000

3300



project
65 woningen Quatrebras, Brink
omschrijving
type 3k
achtergevel
optie deur in zijbeuk

getekend
KEY
status
definitief
project nr
09423
tekening nr
V-533
schaal
1:50
datum
02-05-2022
wijz.



02 tweede verdieping
+5800

01 eerste verdieping
+2900

00 begane grond
+0

6000

3300



project
65 woningen Quatrebras, Brink

omschrijving
type 3k
achtergevel
optie schuifpui in zijbeuk

getekend
KEY
status
definitief

schaal
1:50
datum
02-05-2022

project nr
09423

tekening nr
V-534

wijz.

formaat: A3s



02 tweede verdieping
+5800

01 eerste verdieping
+2900

00 begane grond
+0

6000

3300



project
65 woningen Quatrebras, Brink

omschrijving
type 3k
achtergevel
optie dubbele deuren in zijbeuk

getekend
KEY
status
definitief

schaal
1:50
datum
02-05-2022

project nr
09423
tekening nr
V-535

wijz.

formaat: A3s