

Quatrebras Park Quartier III - fase 2

Badhoevedorp

Woningtype Perce-Neige 7B, 7C(s)

	project	getekend	schaal
	98 woningen Quatrebras, Laan	TH	
	omschrijving	status	datum
	voorblad	definitief	14-10-2022
		project nr	
		09515	
		tekening nr	wijz.
		V-100	

Renvooi:

Algemeen:

b	boiler
hwa	hemelwaterafvoer
no	noodoverstort

Installaties:

	vermoedelijk plaats en afmeting radiator
	vermoedelijk plaats en afmeting convector
	verdeler vloerverwarming
	ruimte voorzien van vloerverwarming
	mechanische afzuigpunt (plafond)
	mechanische toevoerpunt (plafond)
	mechanische afzuigpunt (wand)
	douche
	kraan


Wanden:

	gipsblokken 7cm
	gipsblokken ≥32dB, 7cm



Elektra:

	rookmelder (plafond)
	aansluitpunt boiler
	aansluitpunt vaatwasser
	aansluitpunt UTP-RJ45
	thermostaat
	nachtverlaging
	koppeldoos
	drukknop deurbel
	zoemer deurbel
	plafondlichtpunt
	wandlichtpunt
	wandlichtpunt met armatuur
	wandlichtpunt met armatuur op schemerschakelaar
	schakelaar
	serieschakelaar
	wisselschakelaar
	wandcontactdoos enkel
	wandcontactdoos dubbel
	wandcontactdoos kooktoestel
	wandcontactdoos afzuigkap
	wandcontactdoos mechanische ventilatie
	wandcontactdoos omvormer
	meterkast
	werkschakelaar tbv zonnepanelen

Oppervlaktes:









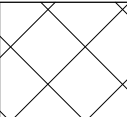
	onbenoemde ruimte t.g.v daglichteis Bouwbesluit [krijtstreep]
---	---

Overig:

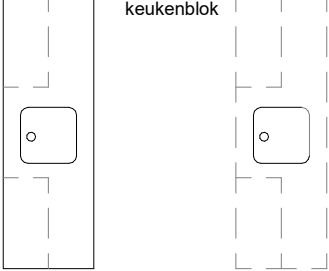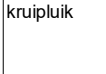	opstelplaats koelkast
	opstelplaats kooktoestel
	opstelplaats vaatwasser
	opstelplaats wasmachine
	opstelplaats wasdroger
	keukenblok plaatsingsmogelijkheid keukenblok
	kruipluik

Draairichting ramen / deuren:

hangzijde = scharnierzijde

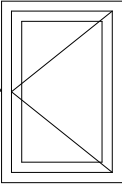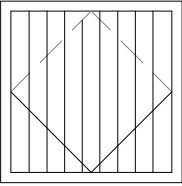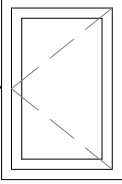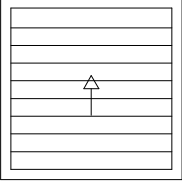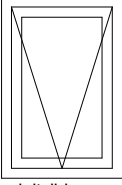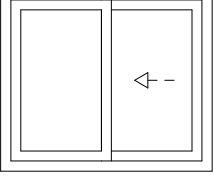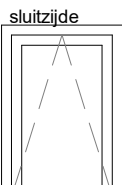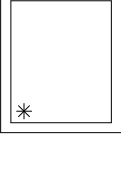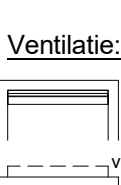	deur/draairaam [naar buiten]		kanteldeur
	deur/draairaam [naar binnen]		sectionaaldeur
	uitzetraam [naar buiten]		schuifpui/schuifraam [één deel schuivend] ← — binnen schuivend deel
	valraam [naar binnen]		éénzijdig doorvalveilig glas
	draaikiepraam [naar binnen]		ventilatie: ventilatierooster op het glas
			verbogen ventilatierooster achter gevelbekleding


Deuren:

	schuifvleugel van de schuifpui
	zelfsluitende deur
	brandwerende deur




project	98 woningen Quatrebras, Laan
omschrijving	renvooi


getekend KEy status definitief	schaal 1:50 datum 14-10-2022
project nr 09515 tekening nr V-103	wijz.

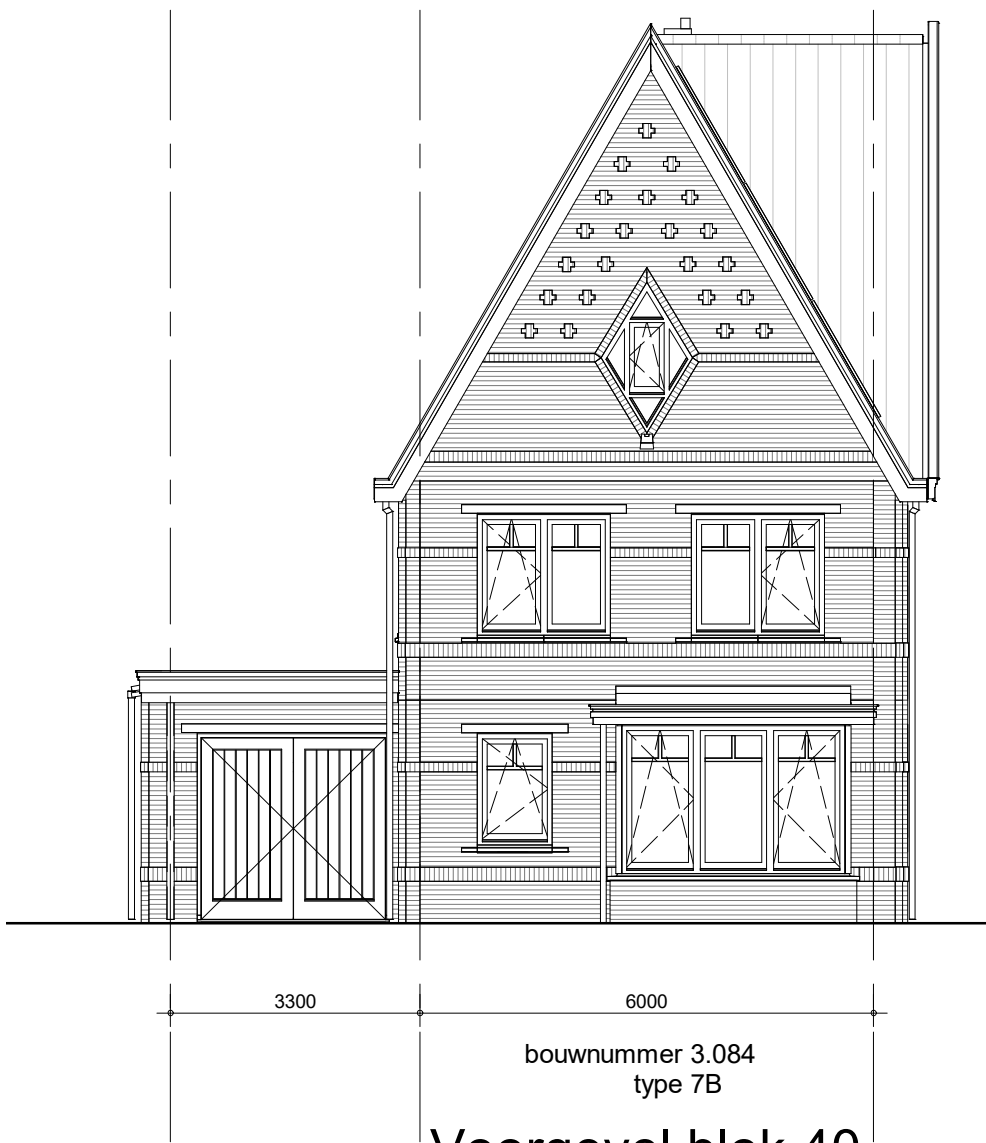

Voorgevel blok 40

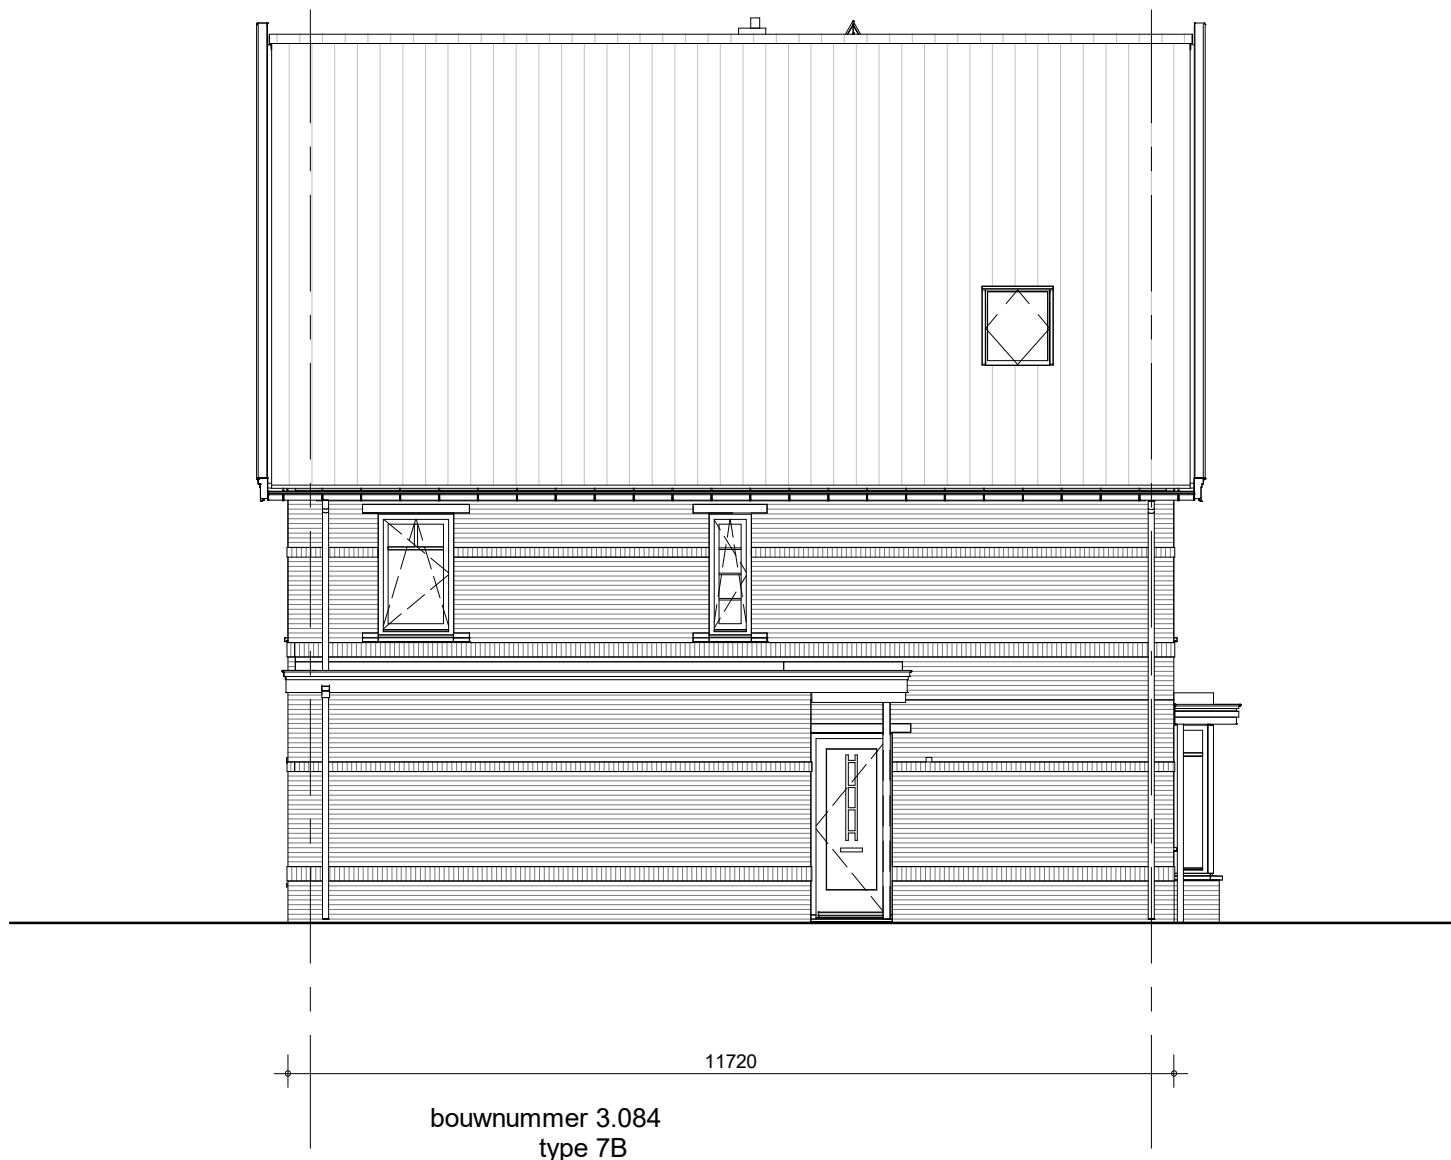

linkerzijgevel blok 40

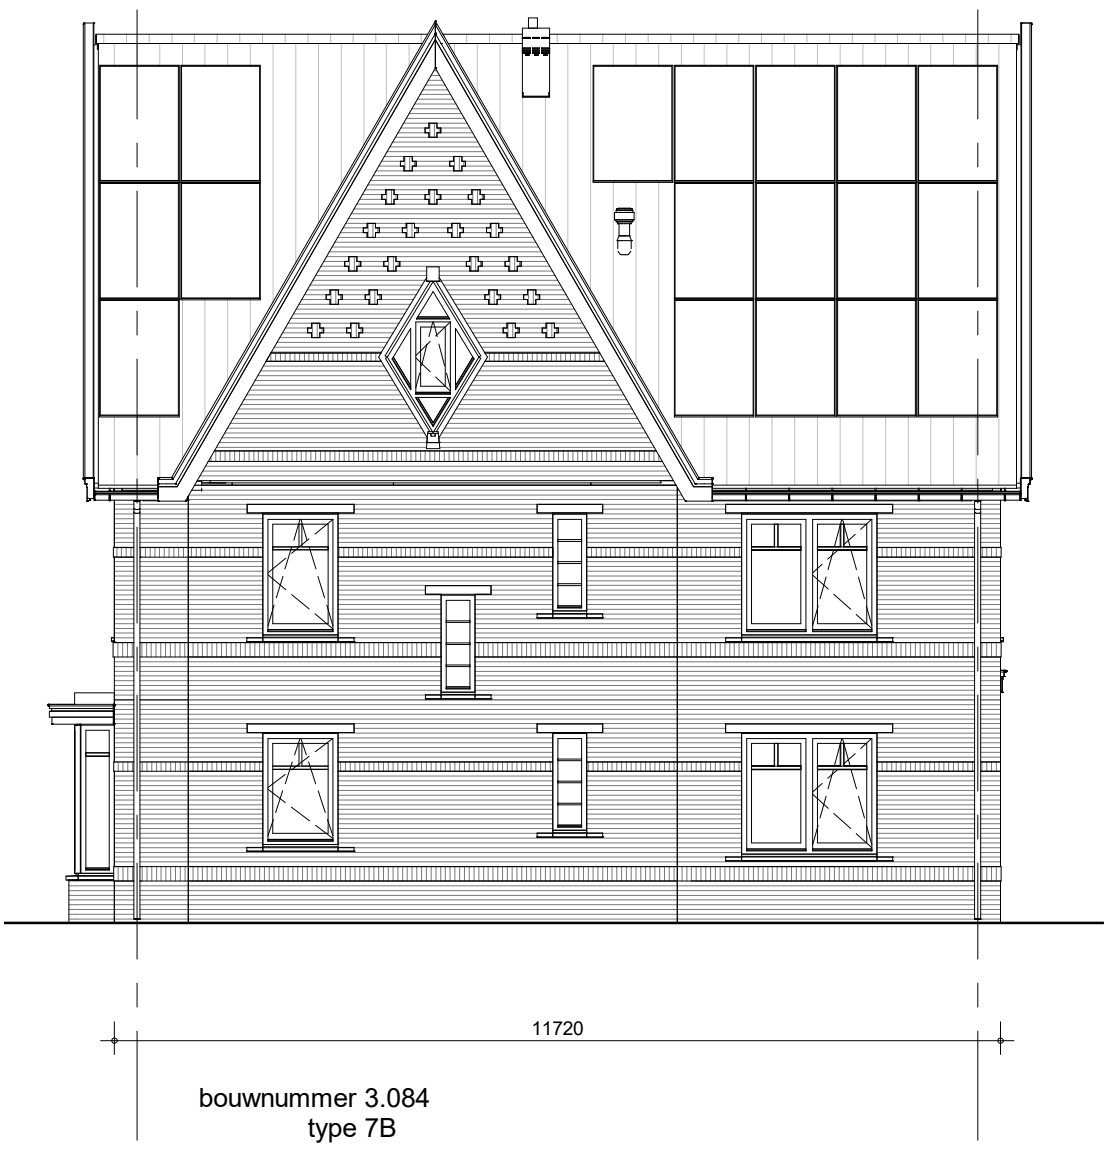


rechterzijgevel blok 40



achtergevel blok 40



ormaat: A1

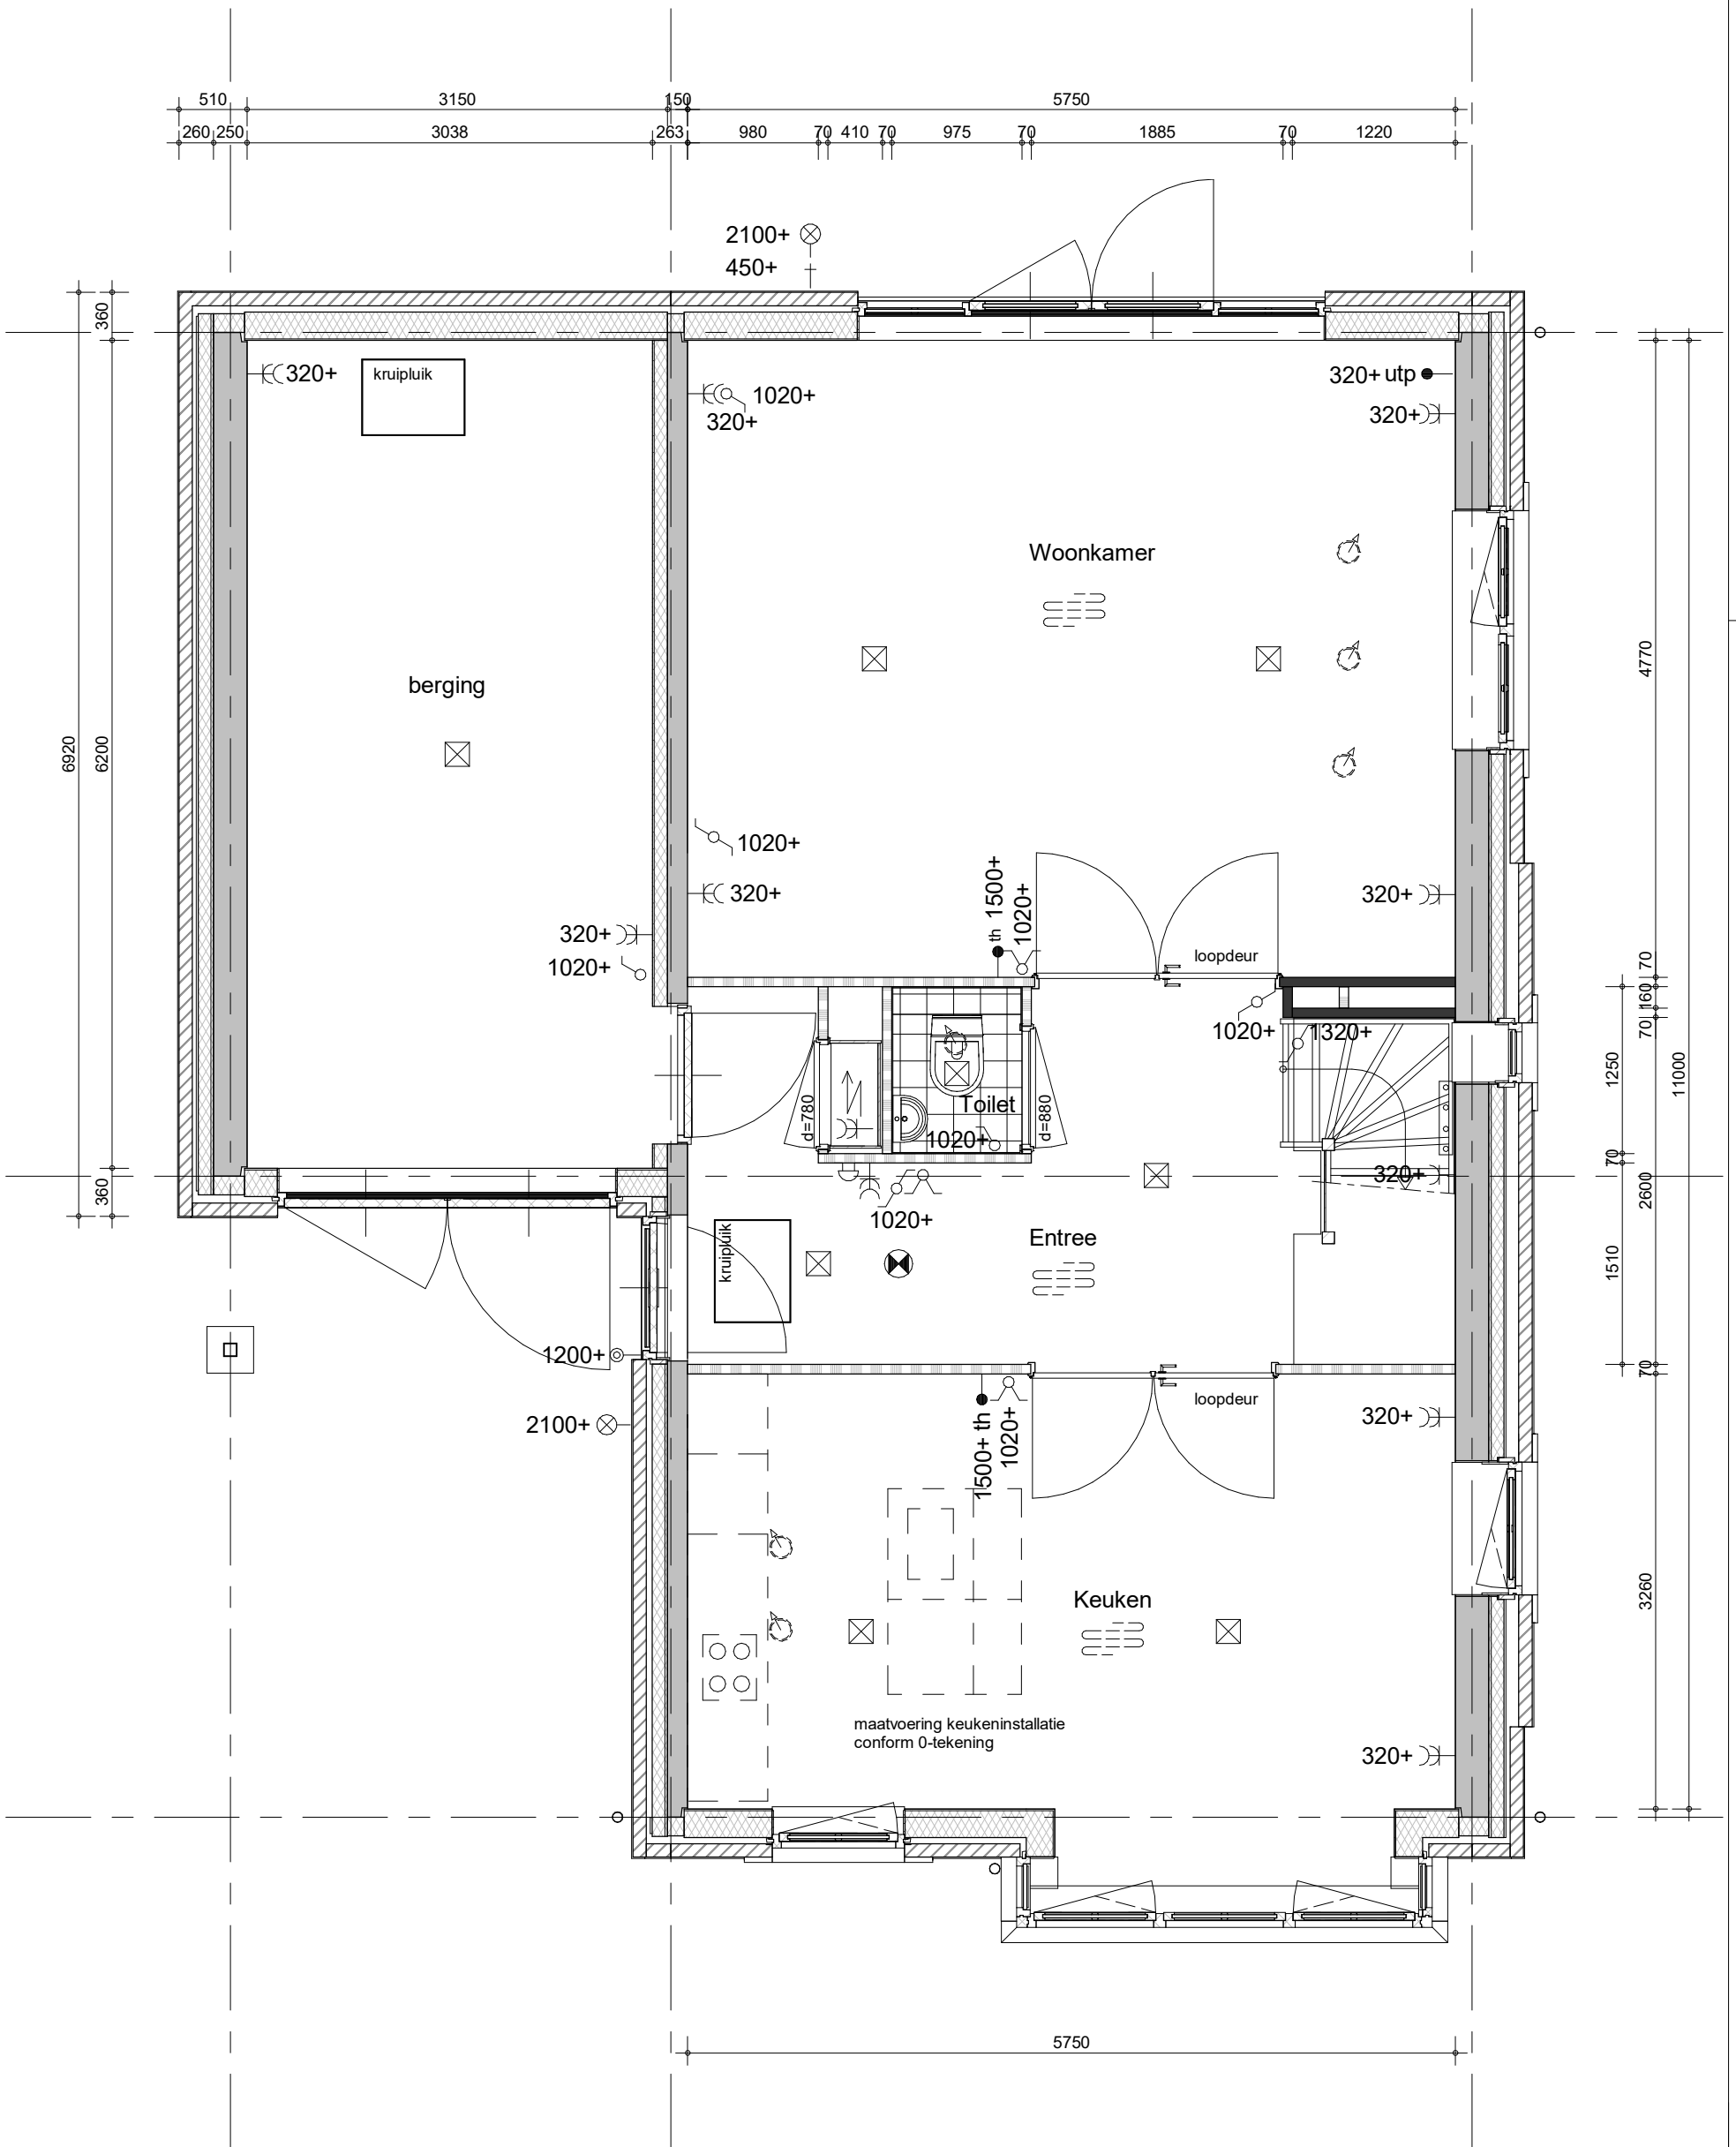


bouwnummers 3.084 (als getekend)



project
98 woningen Quatrebras, Laan
omschrijving
type 7B
begane grond

getekend
KEY
status
definitief
project nr
09515
tekening nr
V-331
schaal
1:50
datum
14-10-2022
wijz.

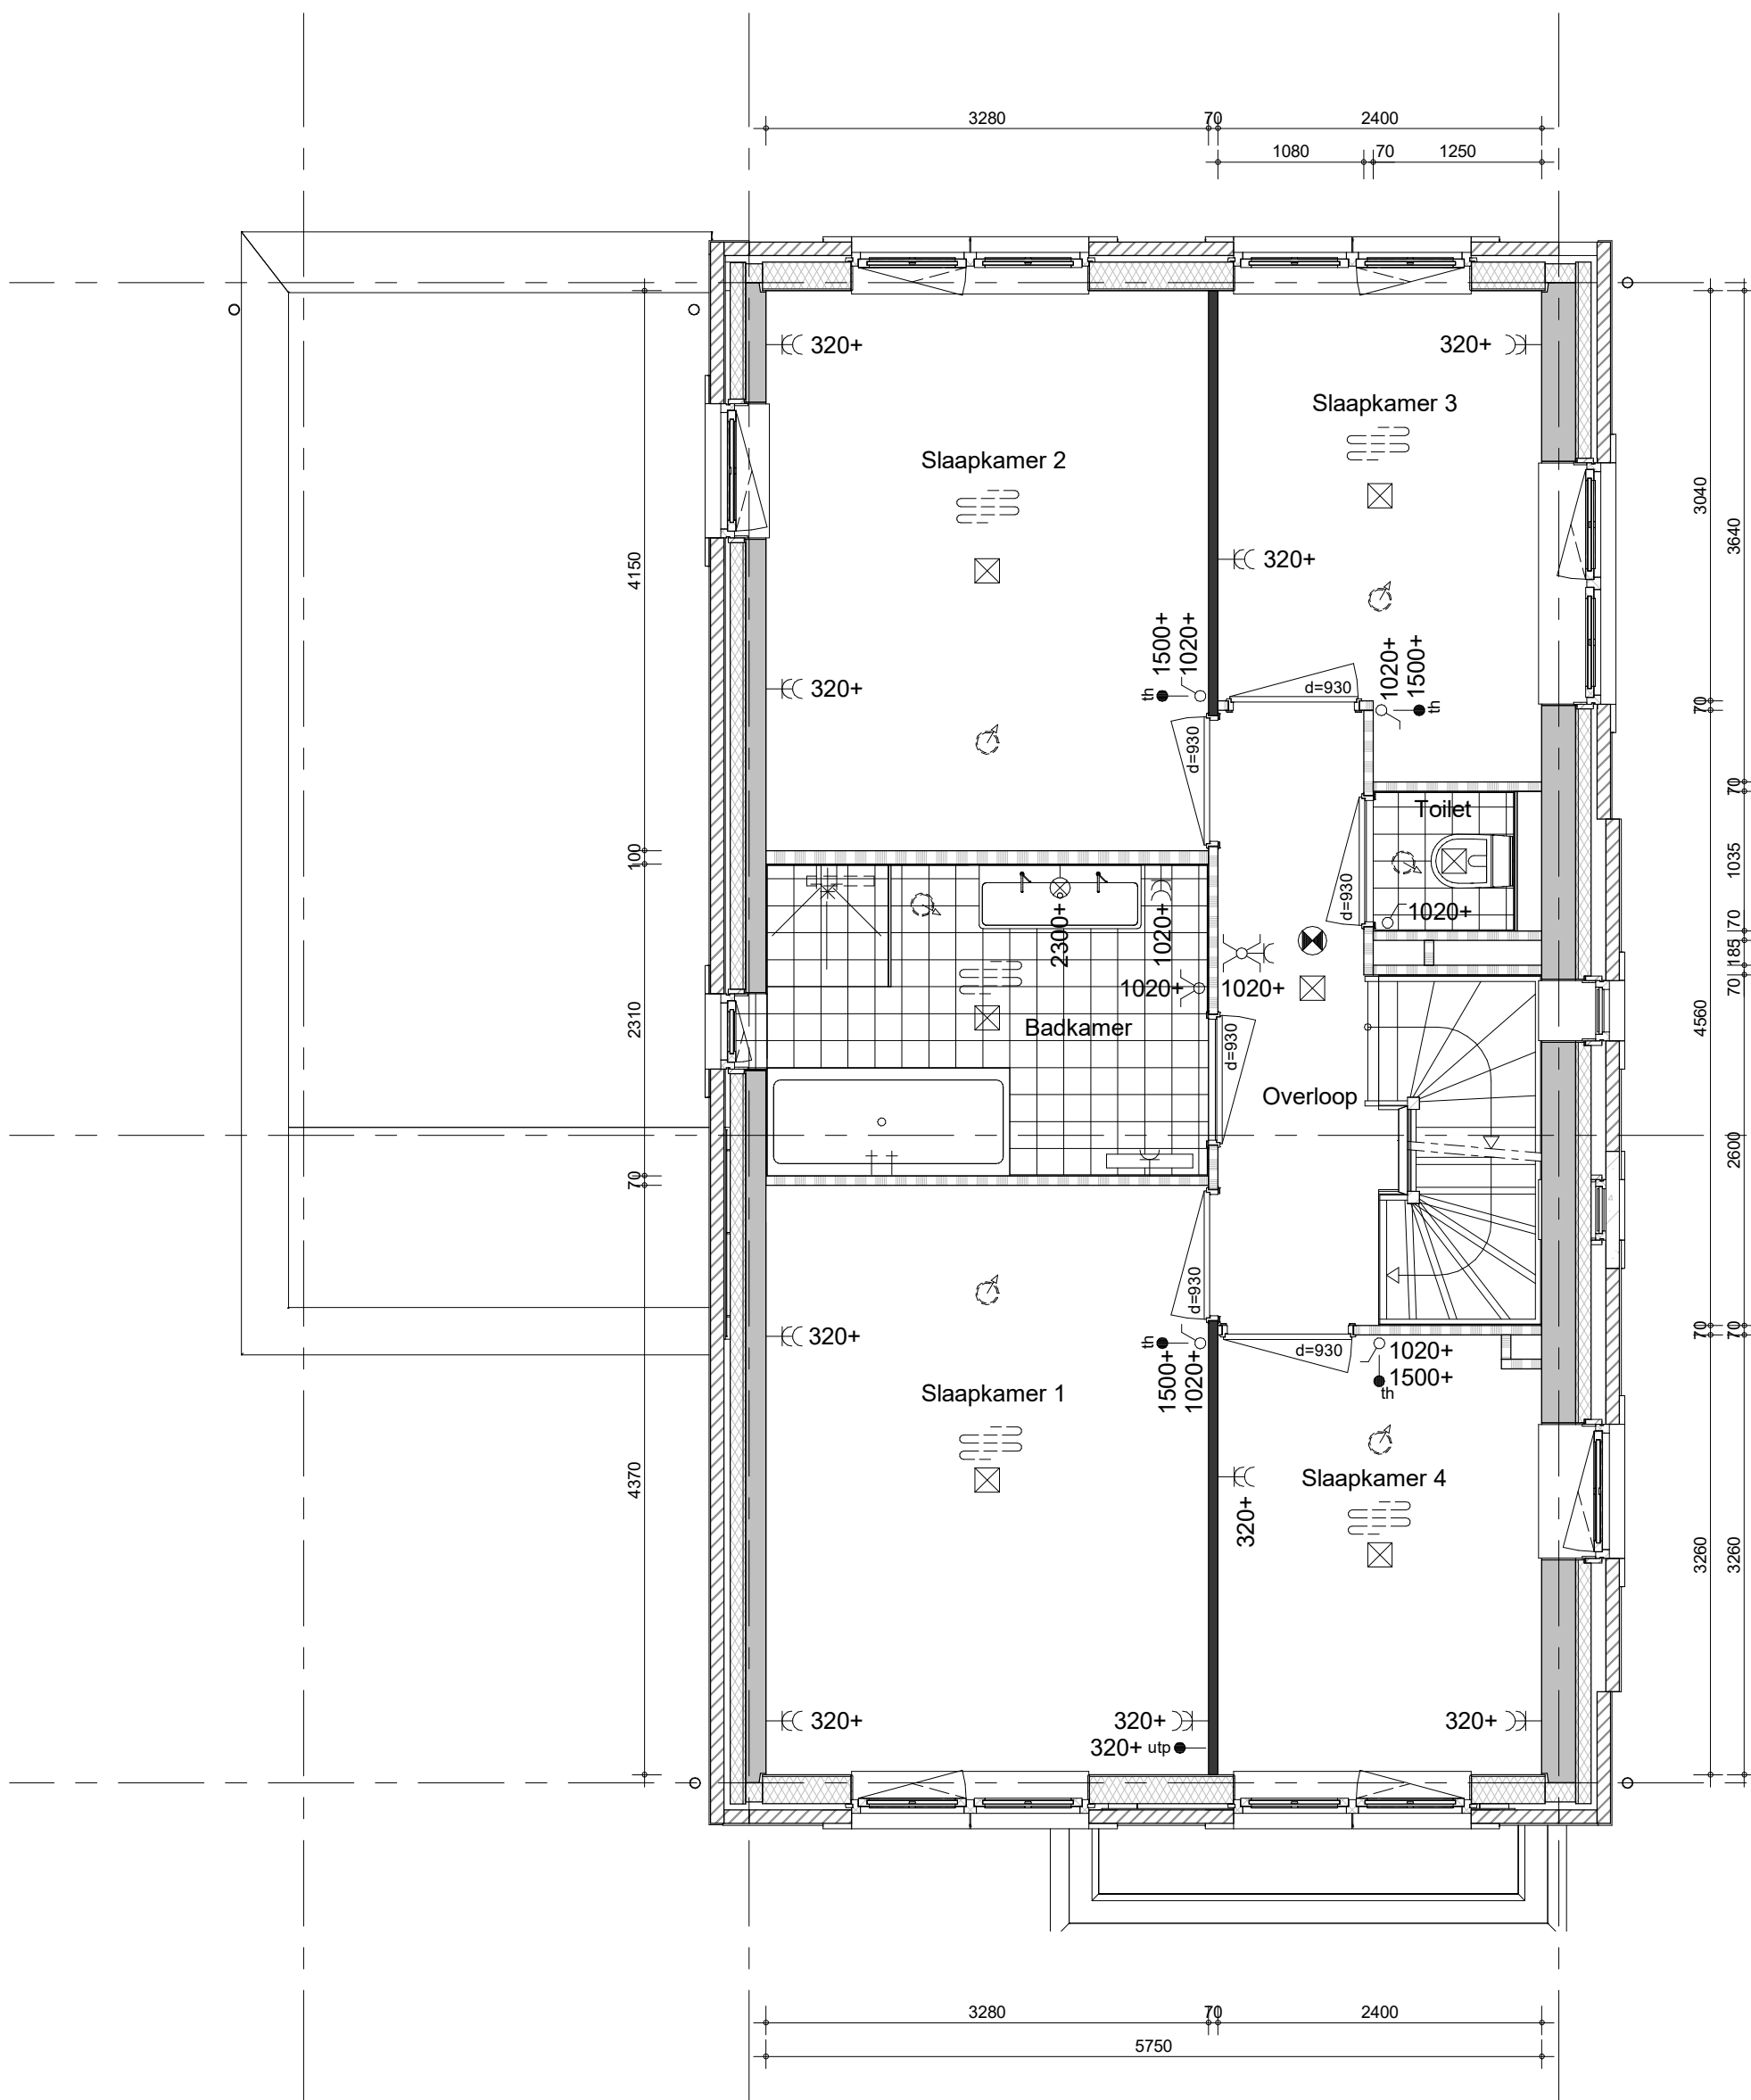


bouwnummers 3.084 (als getekend)



project
98 woningen Quatrebras, Laan
omschrijving
type 7B
1e verdieping

getekend
Key
status
definitief
project nr
09515
tekening nr
V-332
schaal
1:50
datum
14-10-2022
wijz.

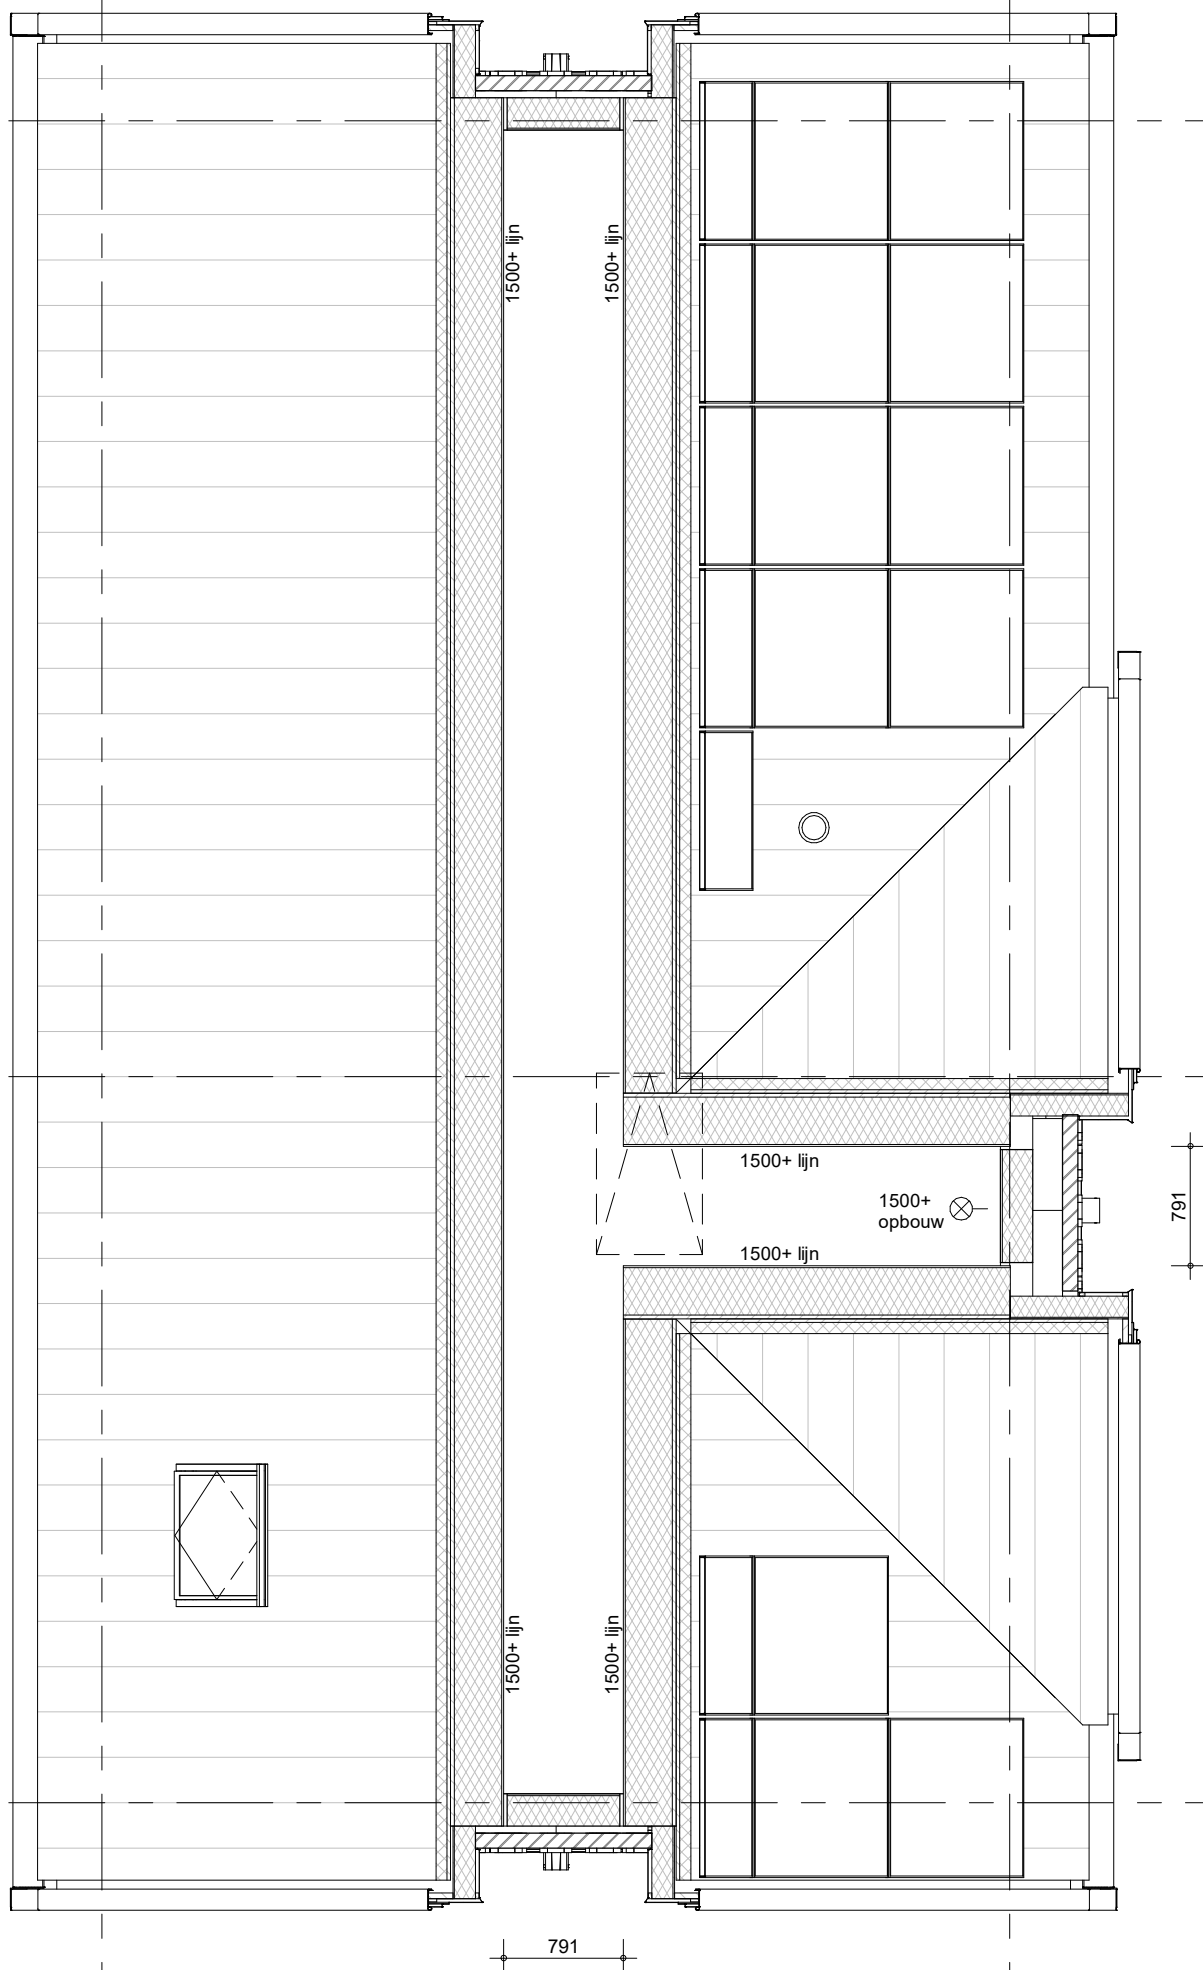

bouwnummers 3.084 (als getekend)



project
98 woningen Quatrebras, Laan
omschrijving
type 7B
vloering

getekend
KEY
status
definitief
project nr
09515
tekening nr
V-334
schaal
1:50
datum
14-10-2022
wijz.



project
98 woningen Quatrebras, Laan

omschrijving
type 7B
doorsnede


getekend
KEY
status
definitief

project nr
09515

tekening nr
V-335

schaal
1:50
datum
14-10-2022

wijz.

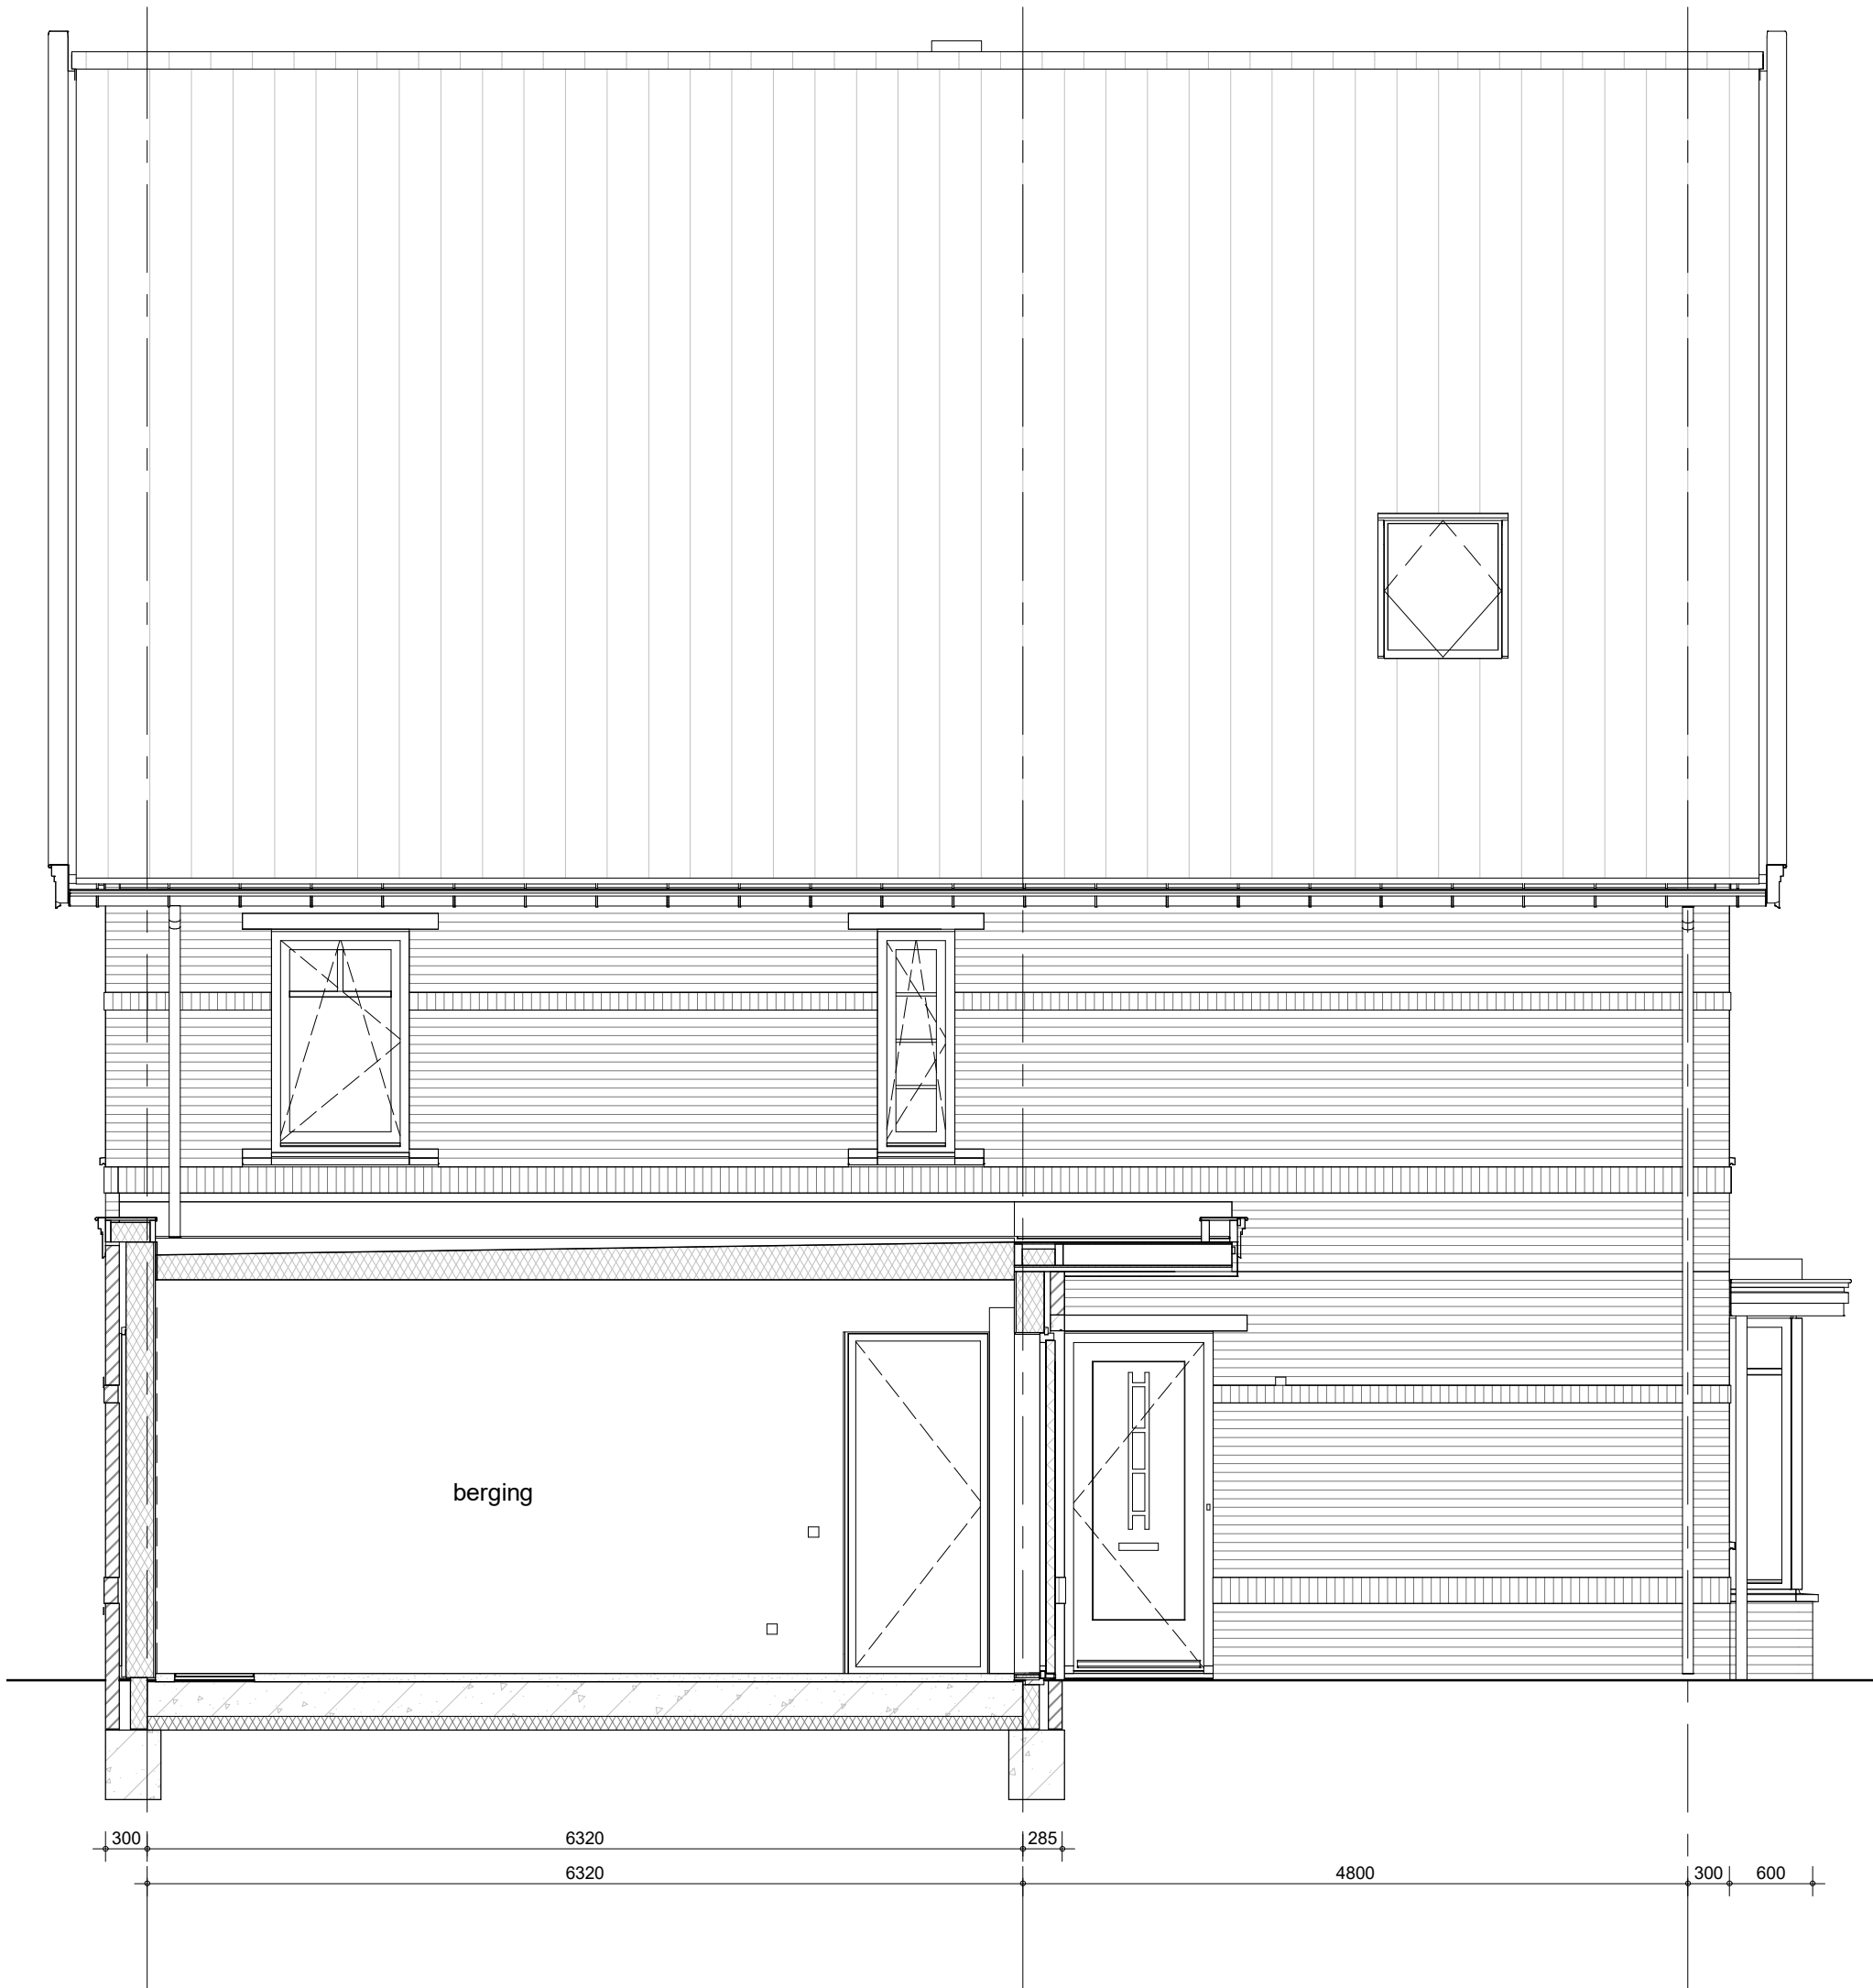

project
98 woningen Quatrebras, Laan


omschrijving
type 7B
doorsnede

getekend
KEY
status
definitief

project nr
09515
tekening nr
V-336

schaal
1:50
datum
14-10-2022

wijz.

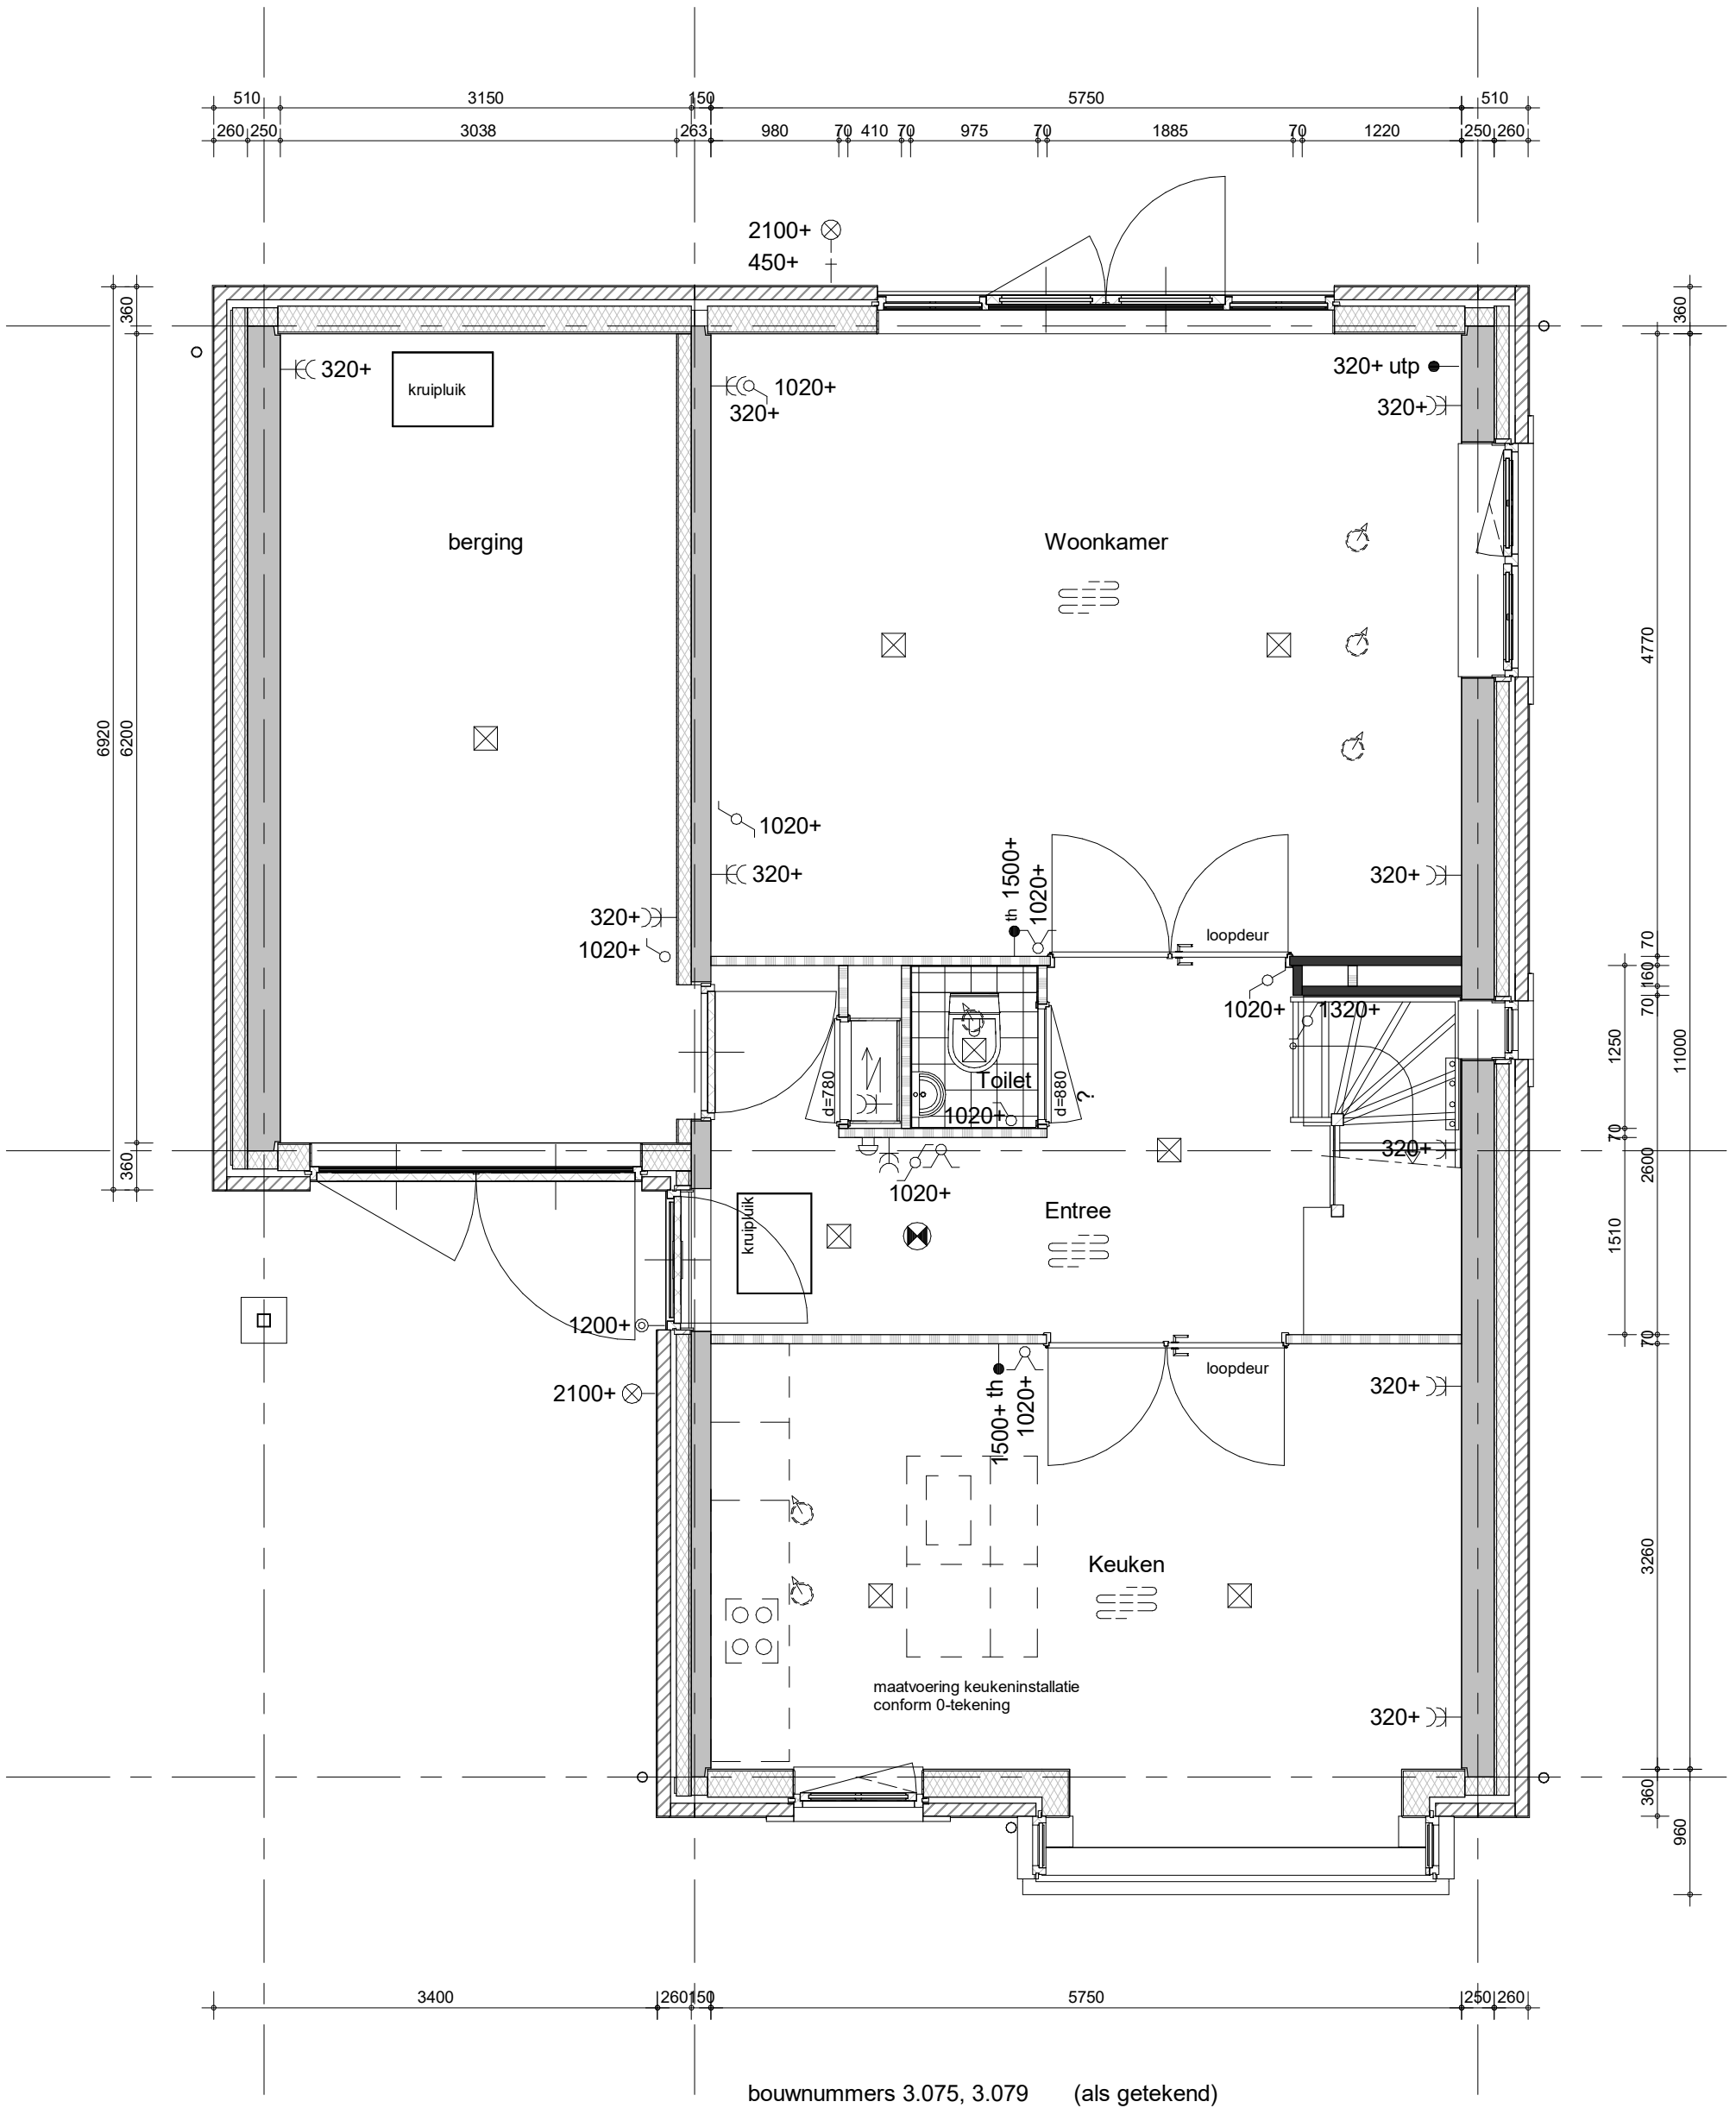


bouwnummers 3.075, 3.079 (als getekend)



project
98 woningen Quatrebras, Laan
omschrijving
type 7C
begane grond

getekend
KEY
status
definitief
project nr
09515
tekening nr
V-341
schaal
1:50
datum
14-10-2022
wijz.

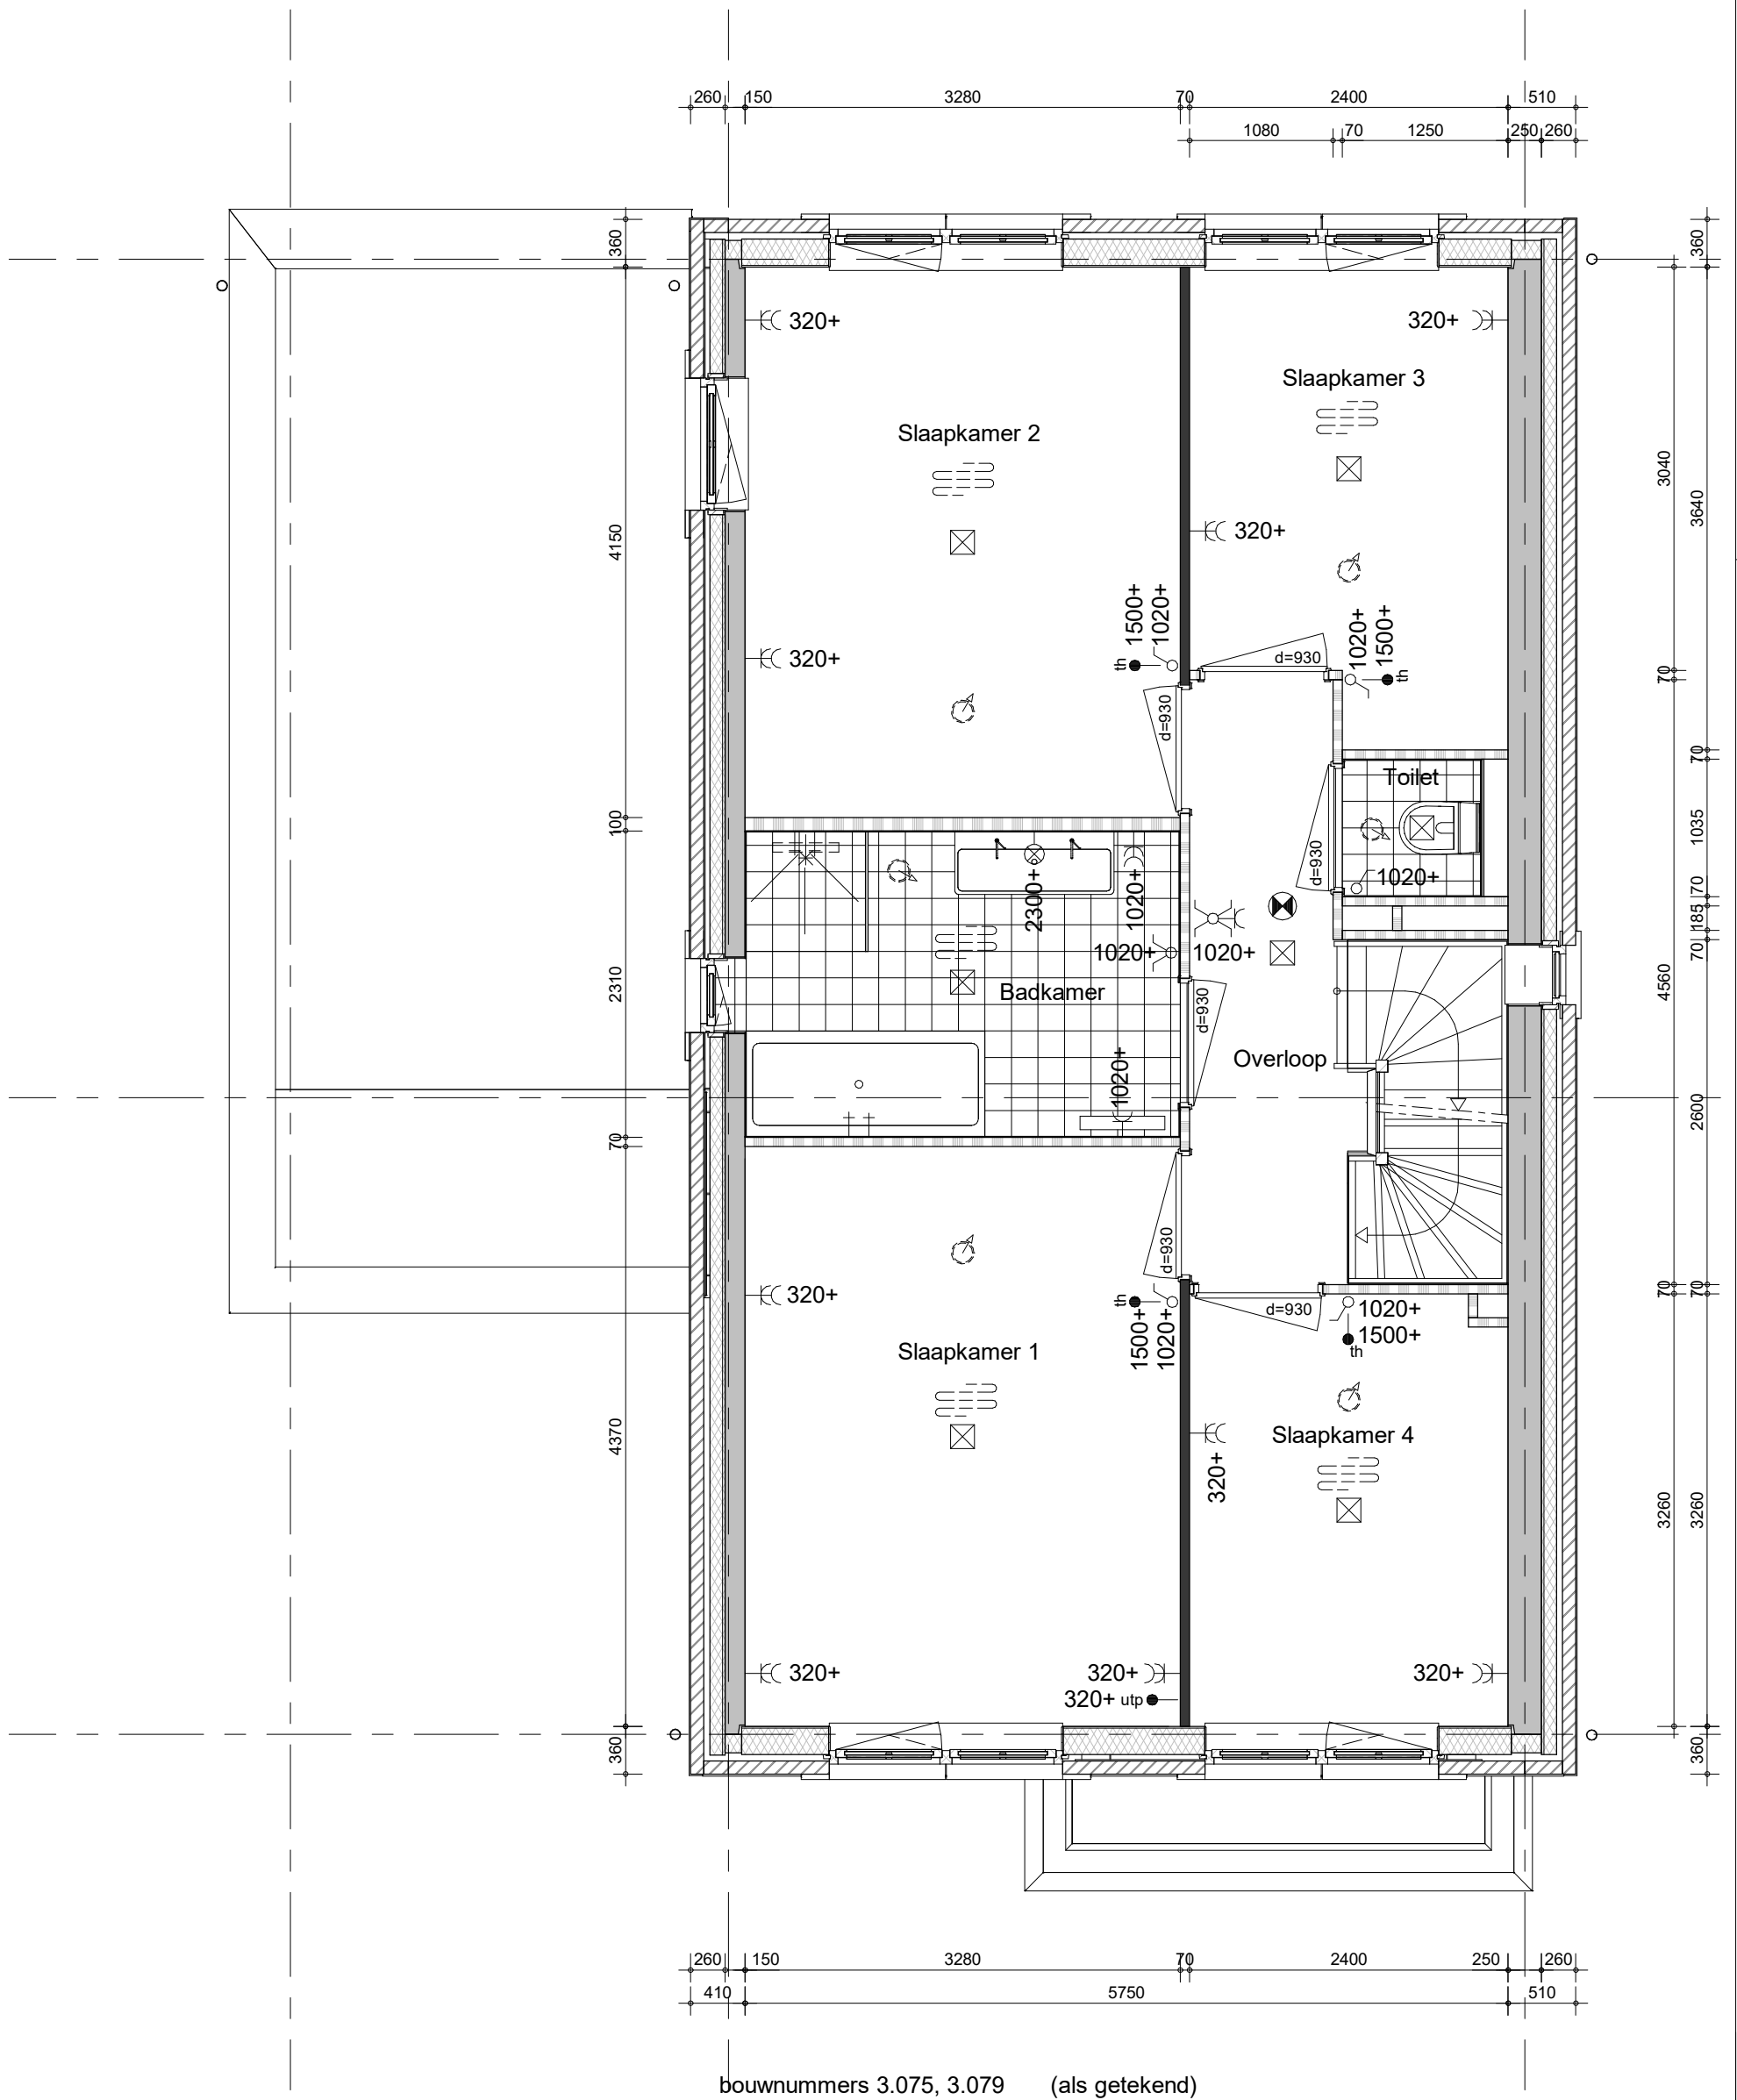


bouwnummers 3.075, 3.079 (als getekend)




project
98 woningen Quatrebras, Laan
omschrijving
type 7C
1e verdieping

getekend
KEY
status
definitief
project nr
09515
tekening nr
V-342
schaal
1:50
datum
14-10-2022
wijz.

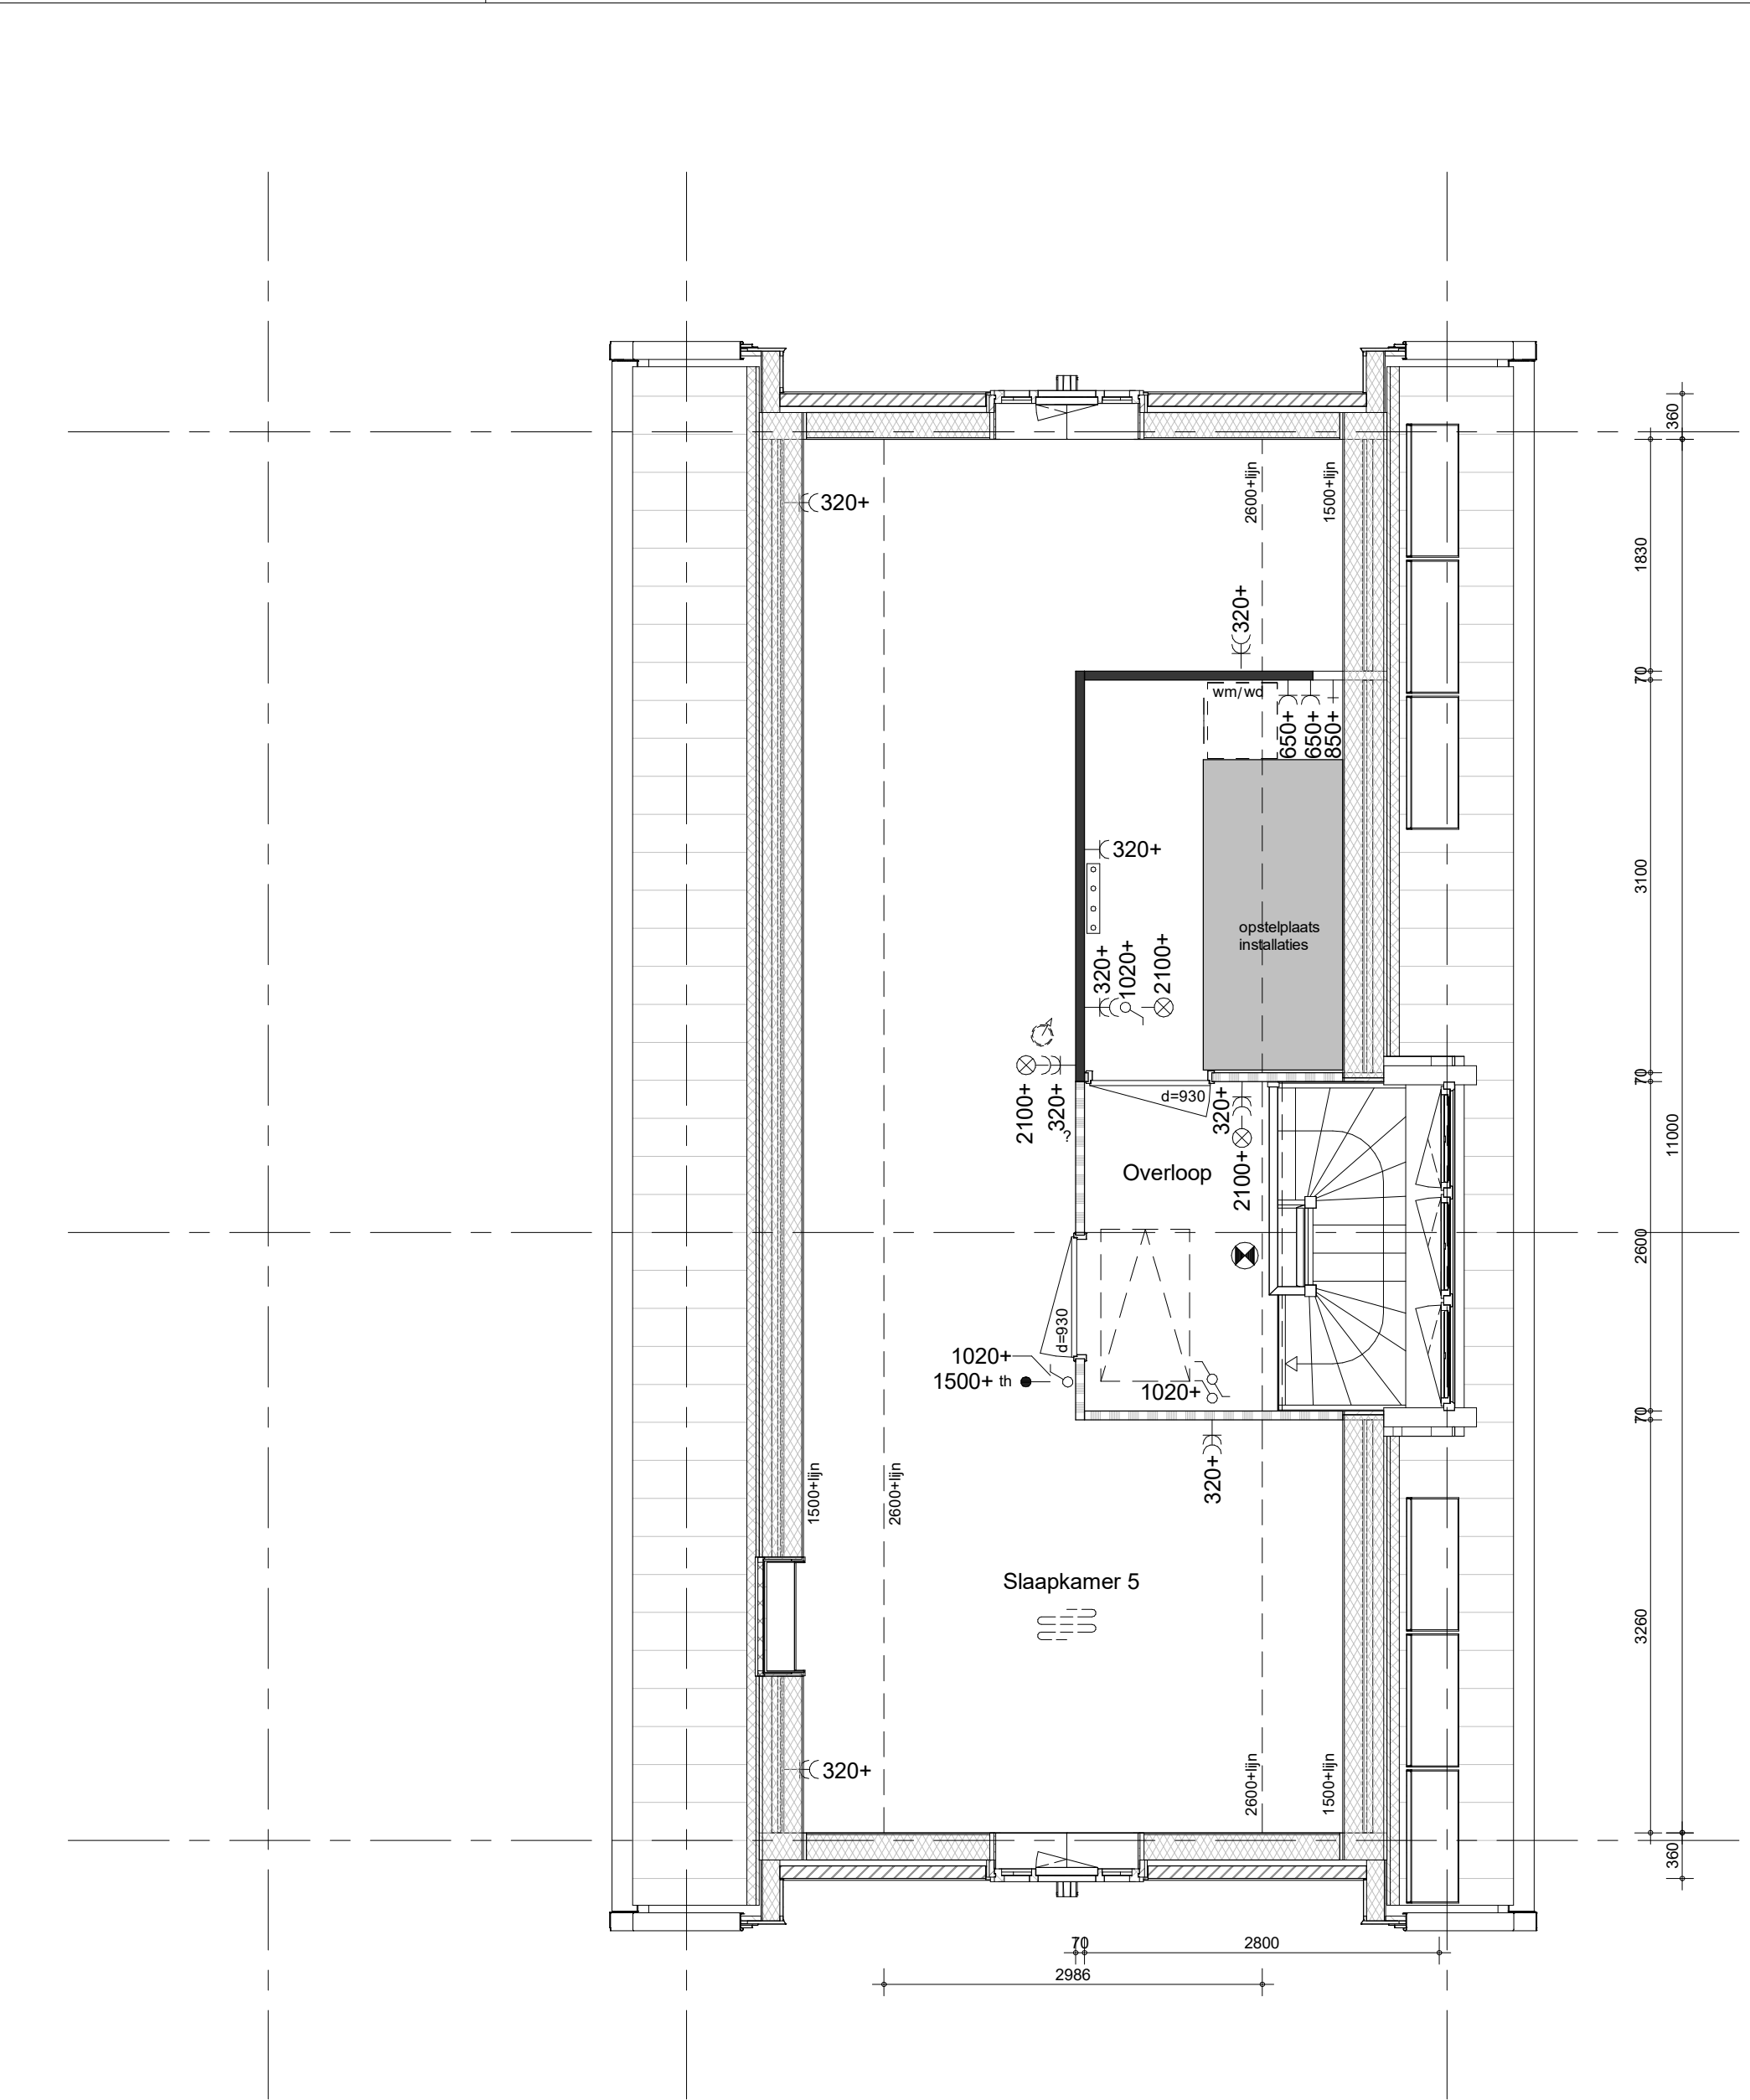


bouwnummers 3.075, 3.079 (als getekend)

	project	getekend	schaal
	98 woningen Quatrebras, Laan	KEy	1:50
	omschrijving	status	datum
	type 7C	definitief	14-10-2022
	2e verdieping	project nr	
		09515	
		tekening nr	wijz.
		V-343	

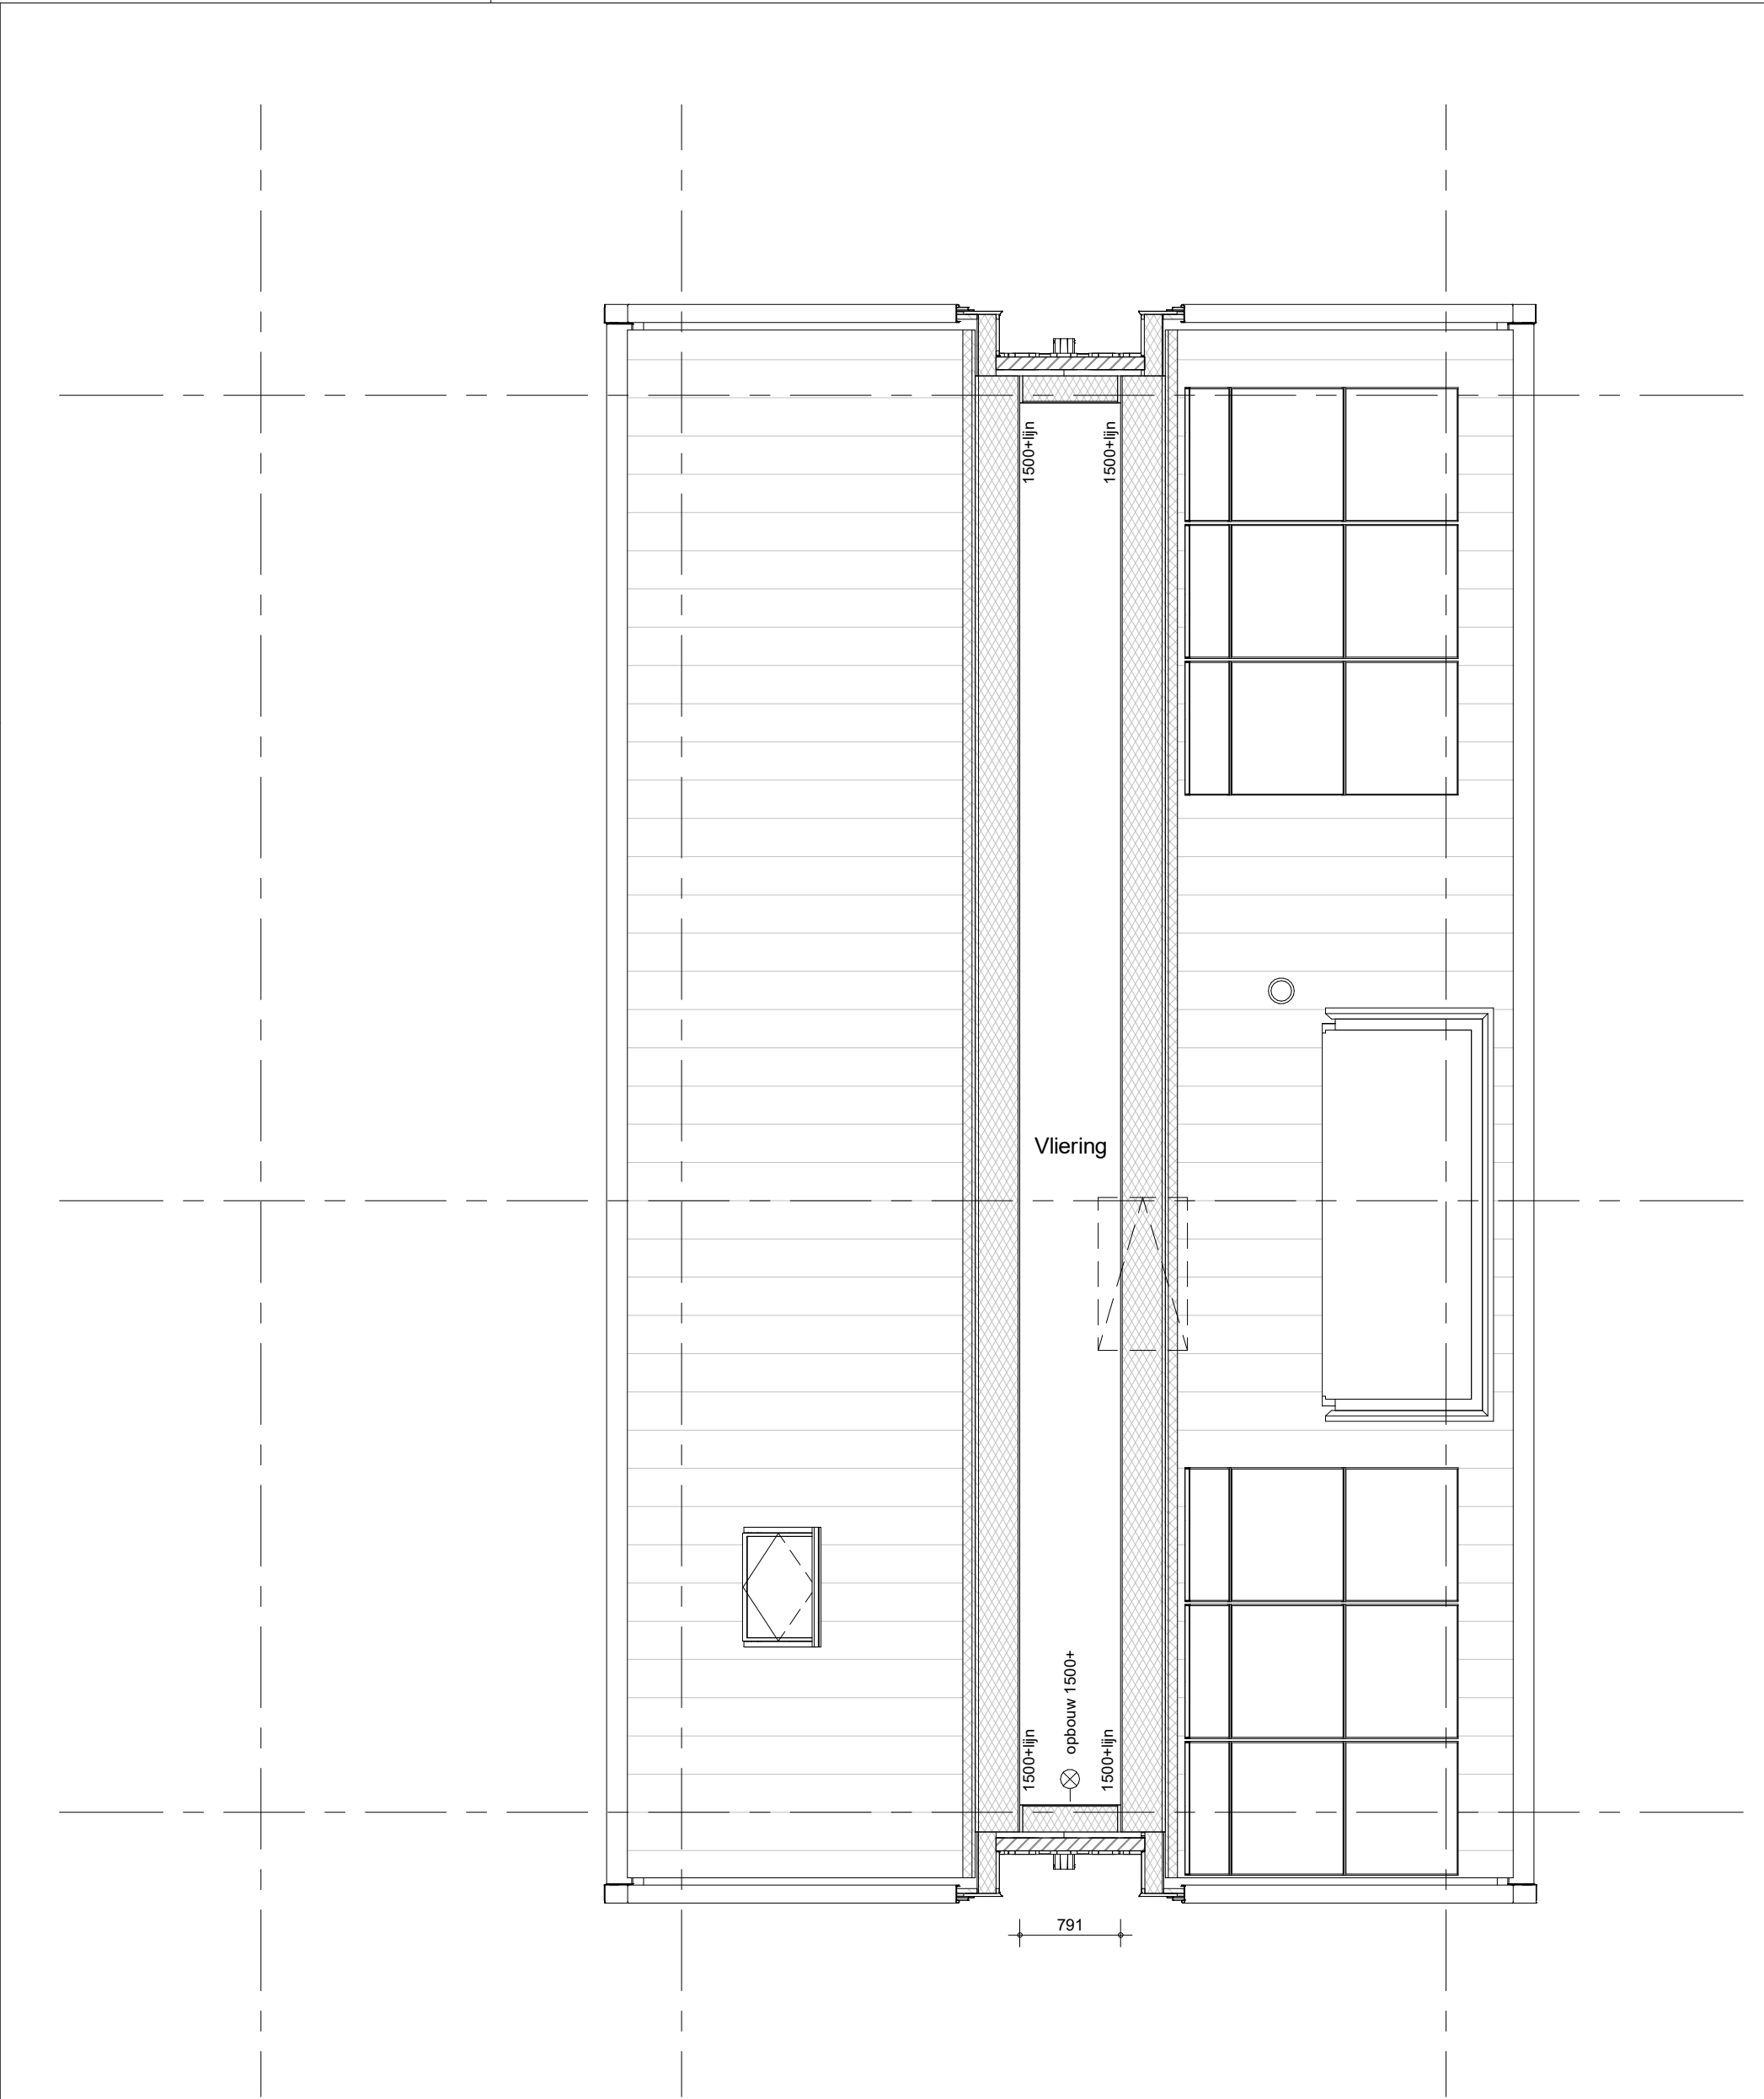

bouwnummers 3.075, 3.079 (als getekend)

	project	getekend	schaal
	98 woningen Quatrebras, Laan	KEy	1:50
	omschrijving	status	datum
	type 7	definitief	14-10-2022
	vliering	project nr	
		09515	
		tekening nr	wijz.
		V-344	

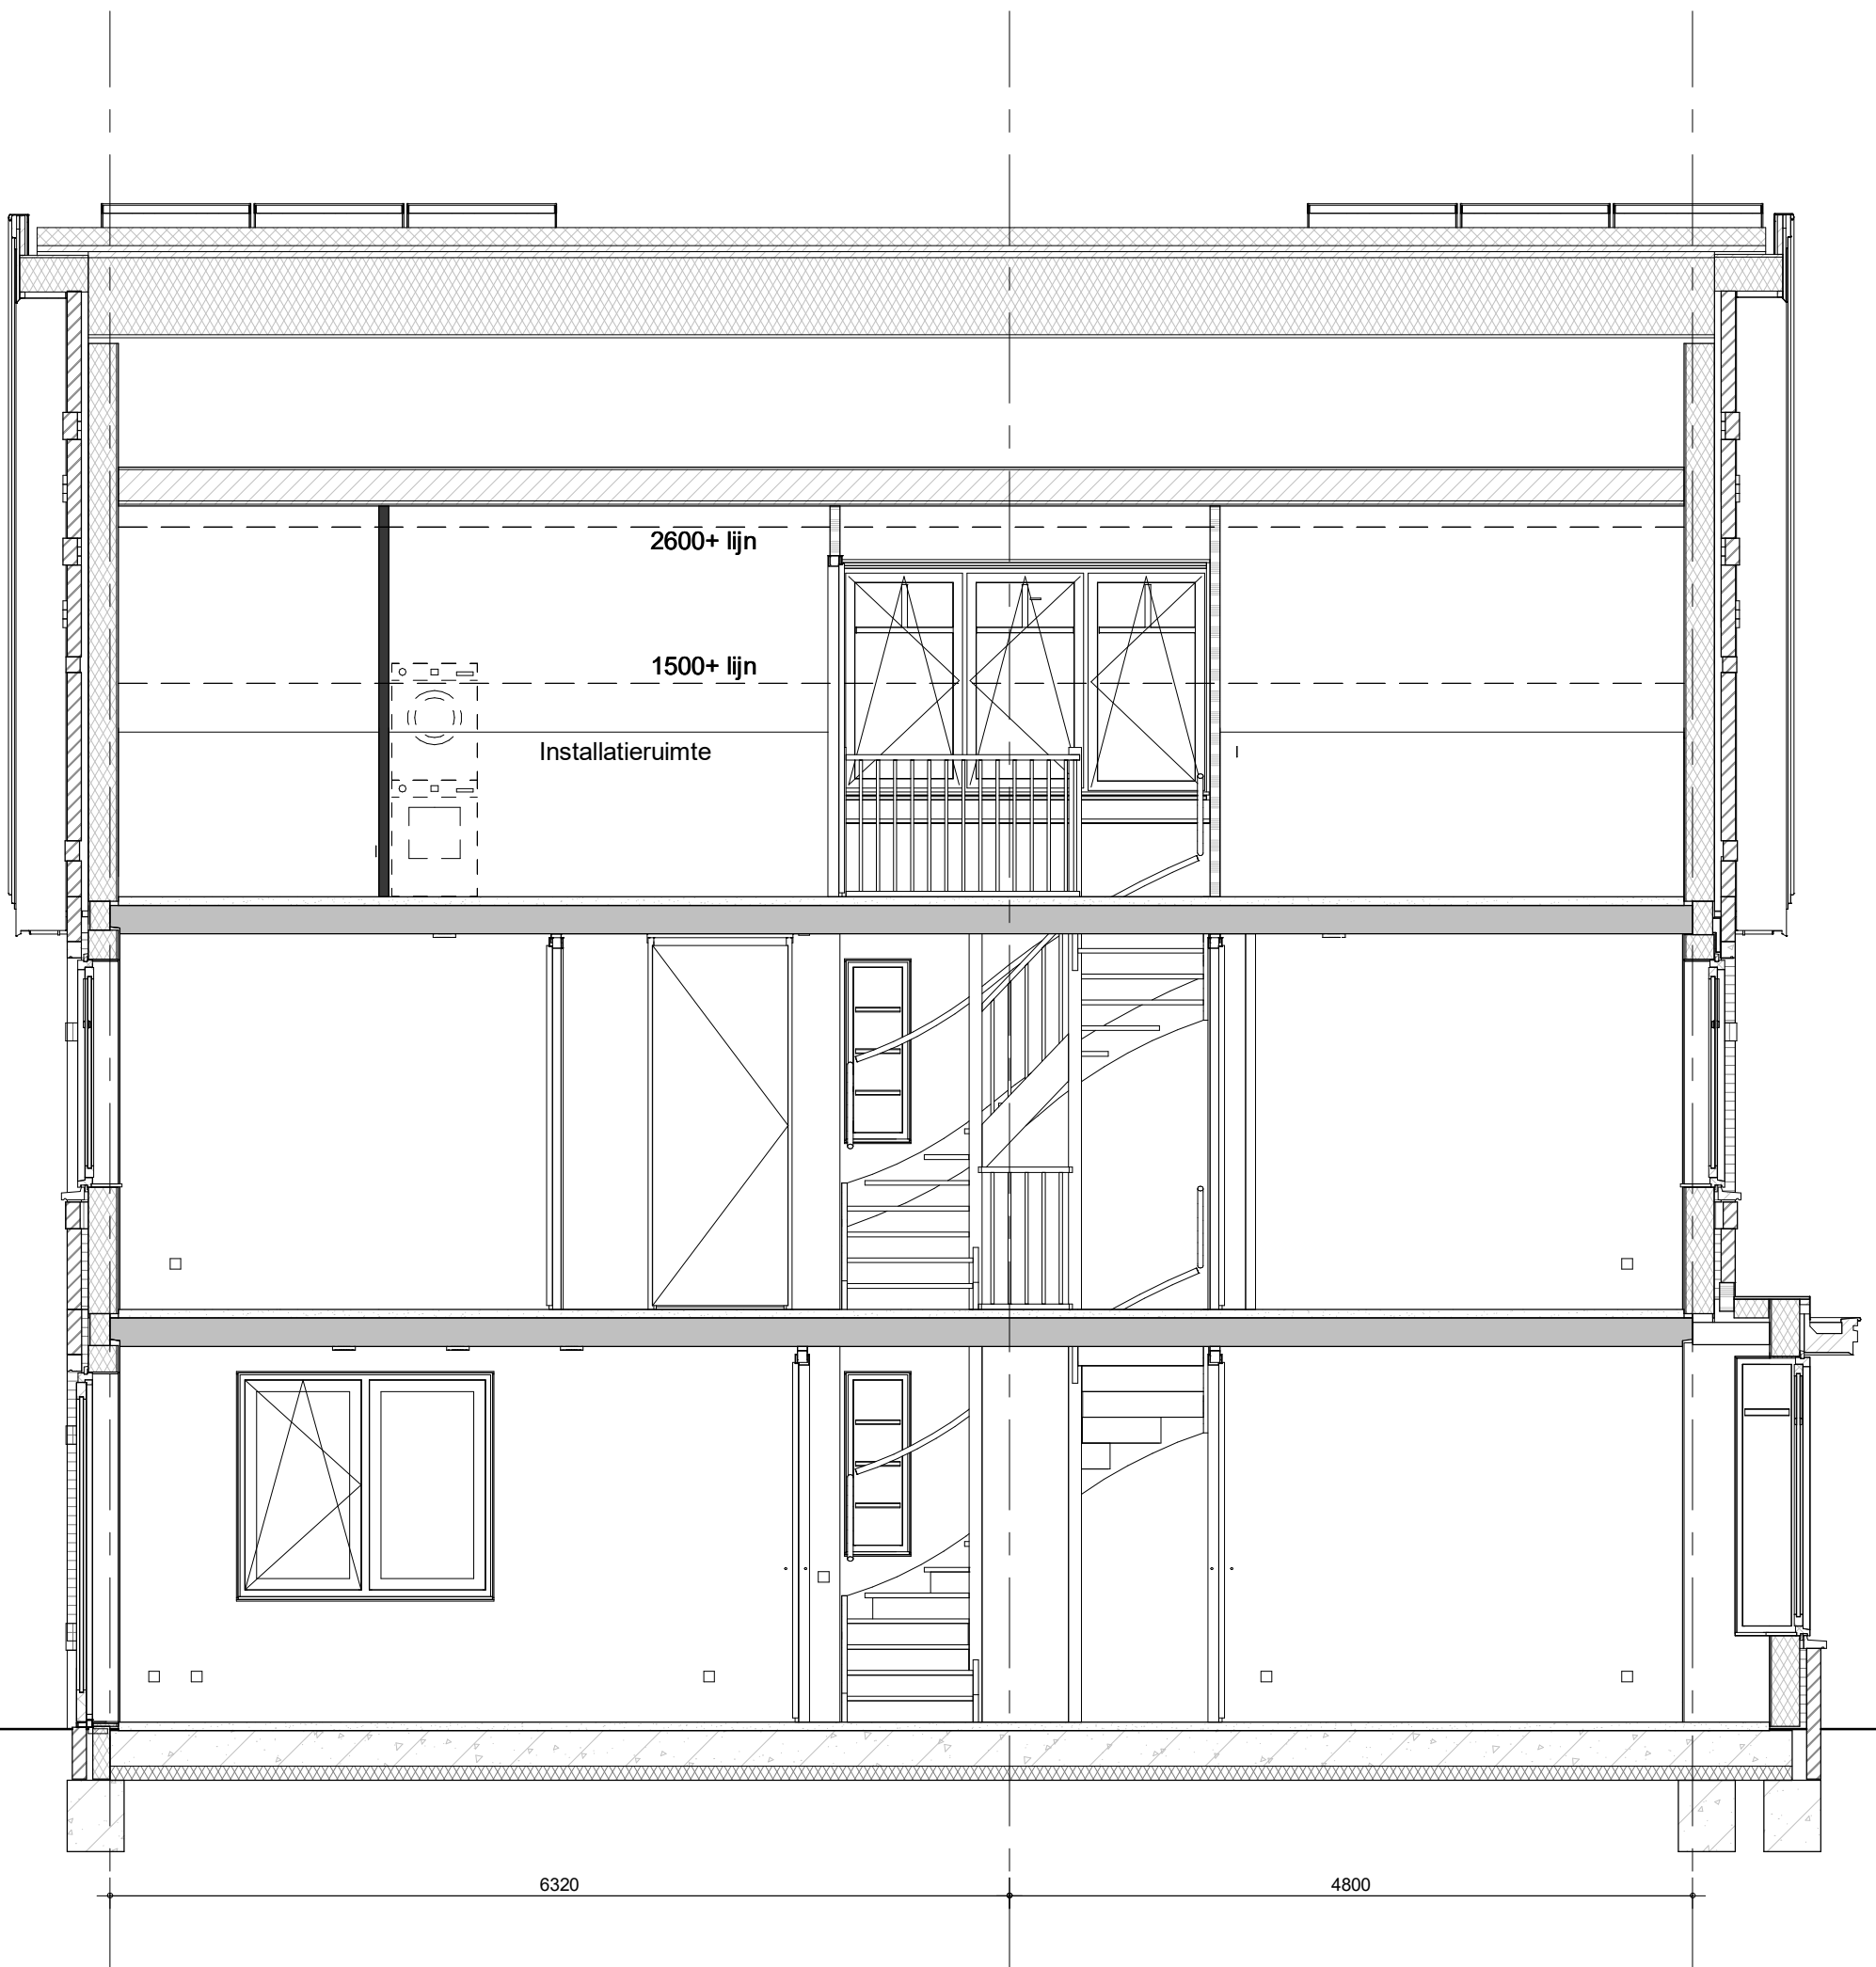


bouwnummers 3.075, 3.079 (als getekend)



project
98 woningen Quatrebras, Laan
omschrijving
type 7C
doorsnede

getekend KEY	schaal 1:50
status definitief	datum 14-10-2022
project nr 09515	
tekening nr V-345	wijz.

formaat: A3s

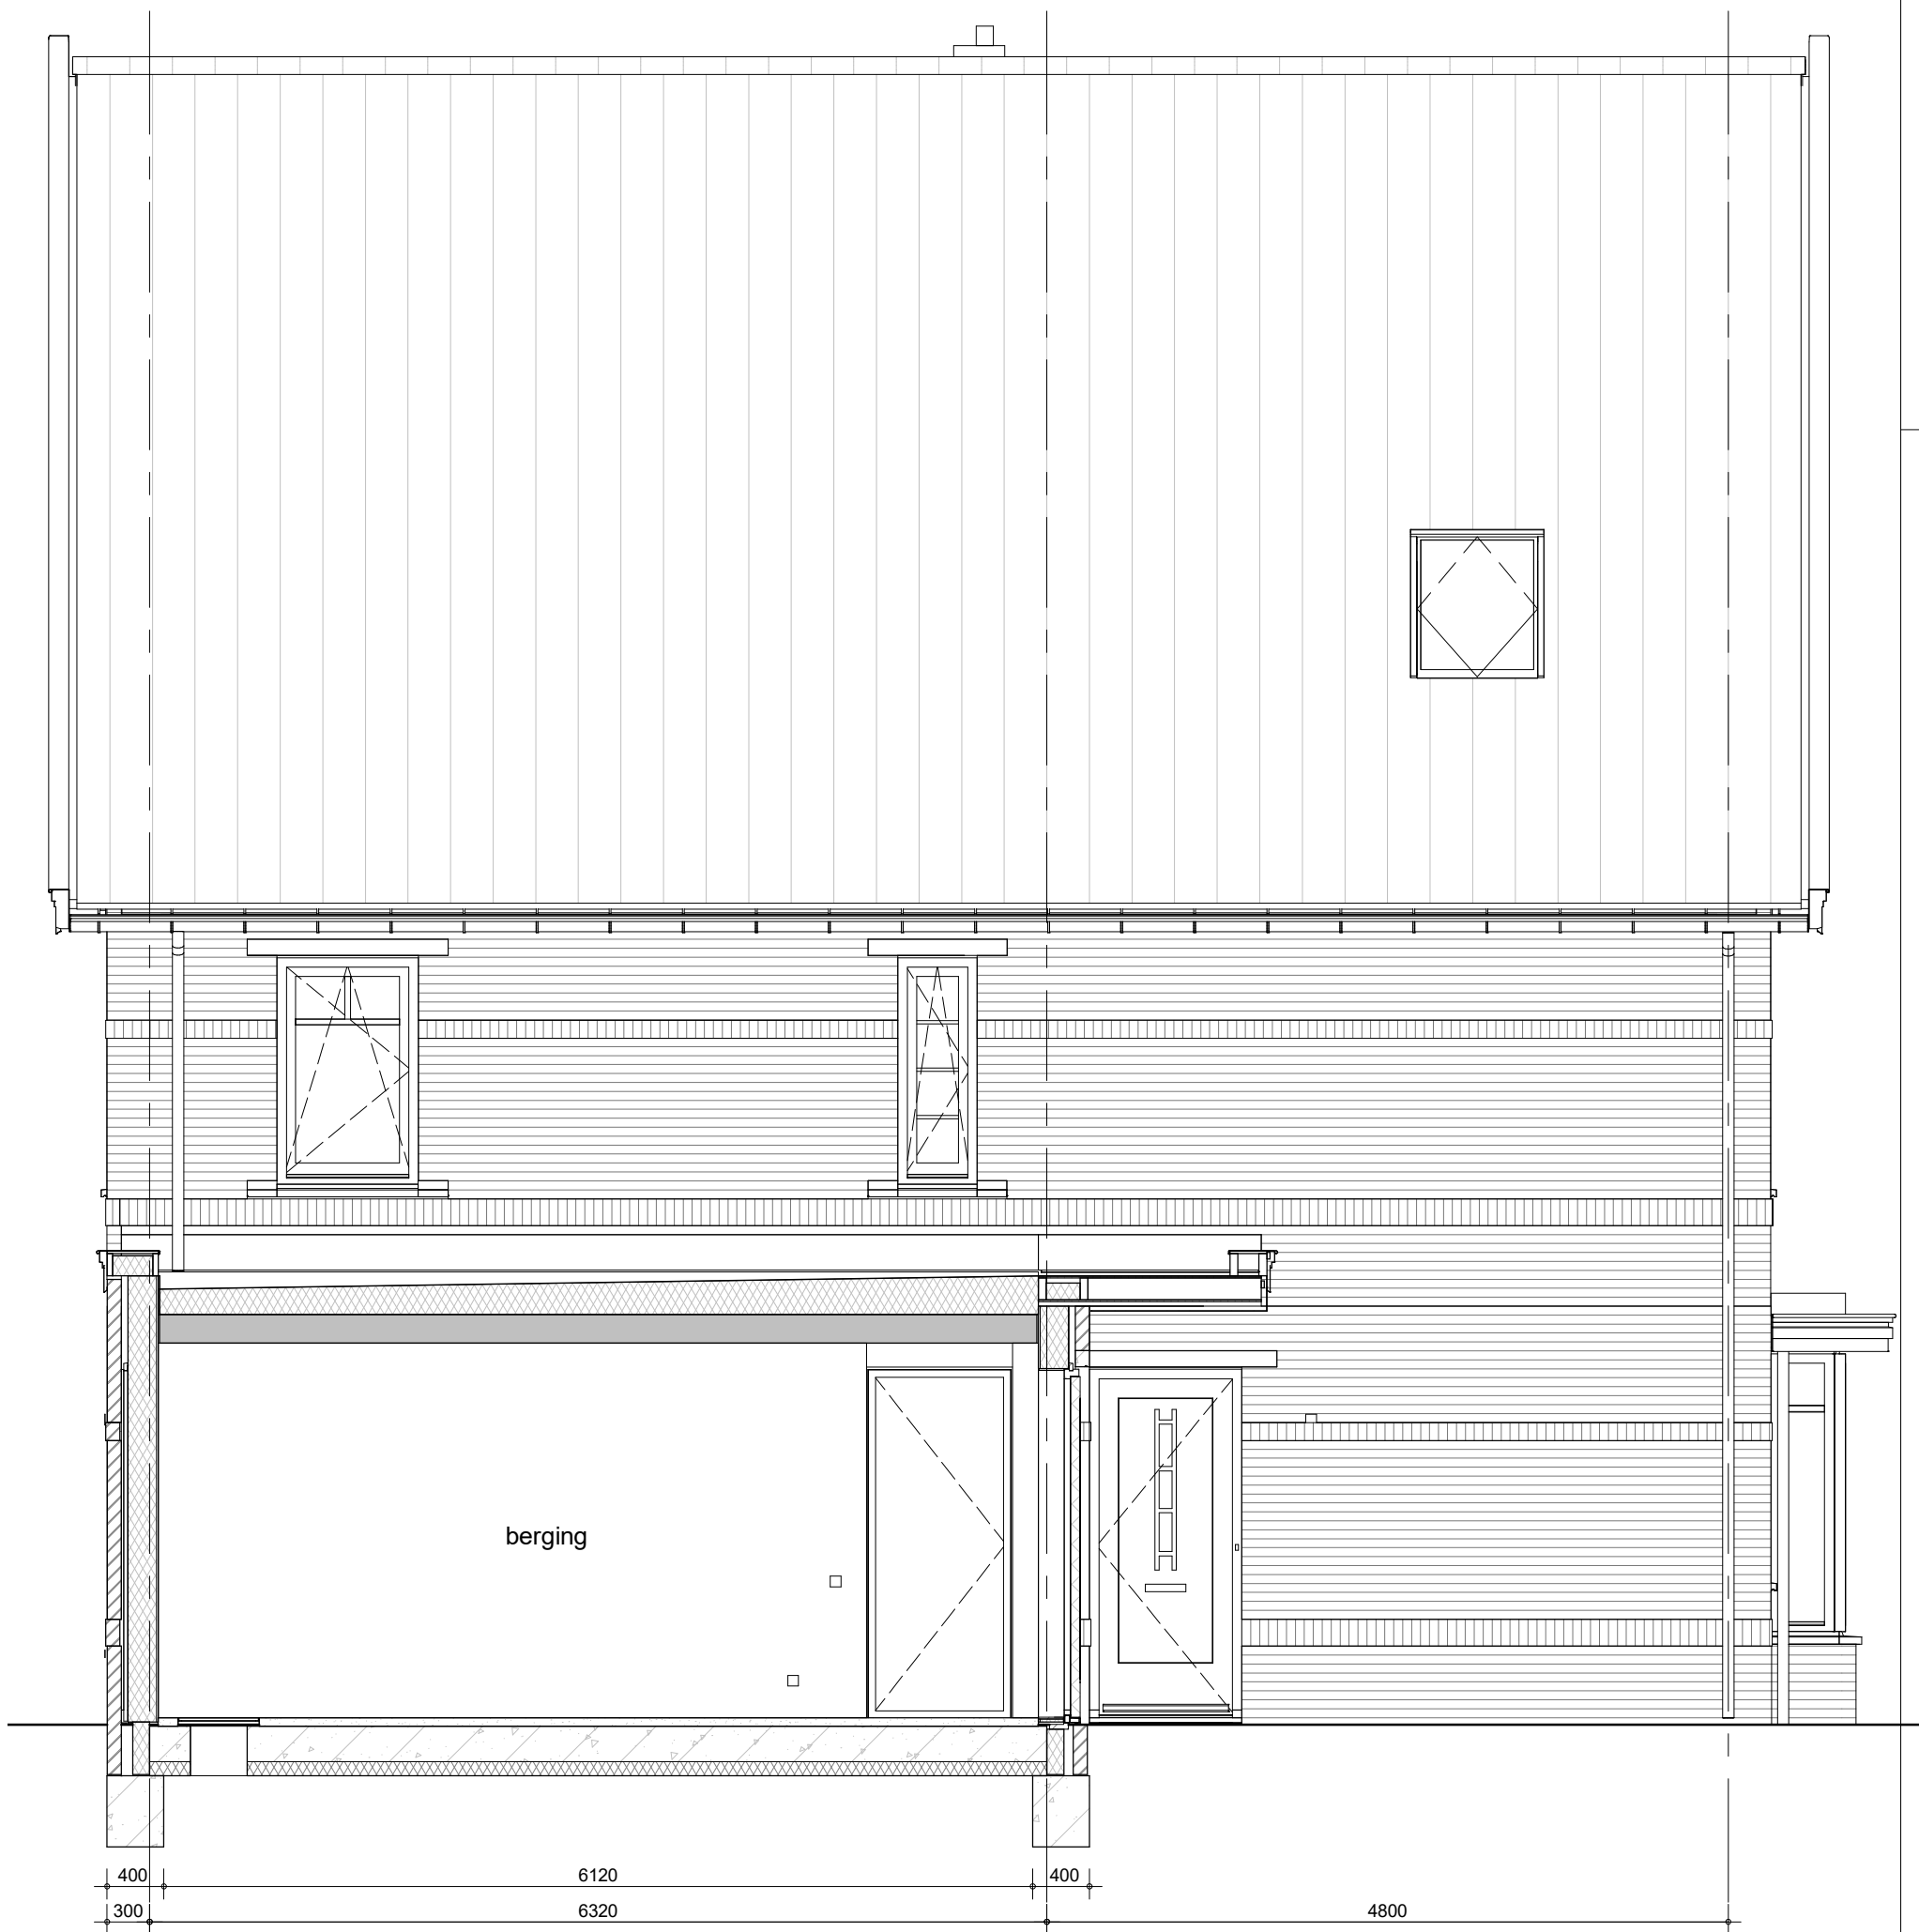


bouwnummers 3.075, 3.079 (als getekend)



project
98 woningen Quatrebras, Laan
omschrijving
type 7C
doorsnede

getekend
KEY
status
definitief
project nr
09515
tekening nr
V-346
schaal
1:50
datum
14-10-2022
wijz.

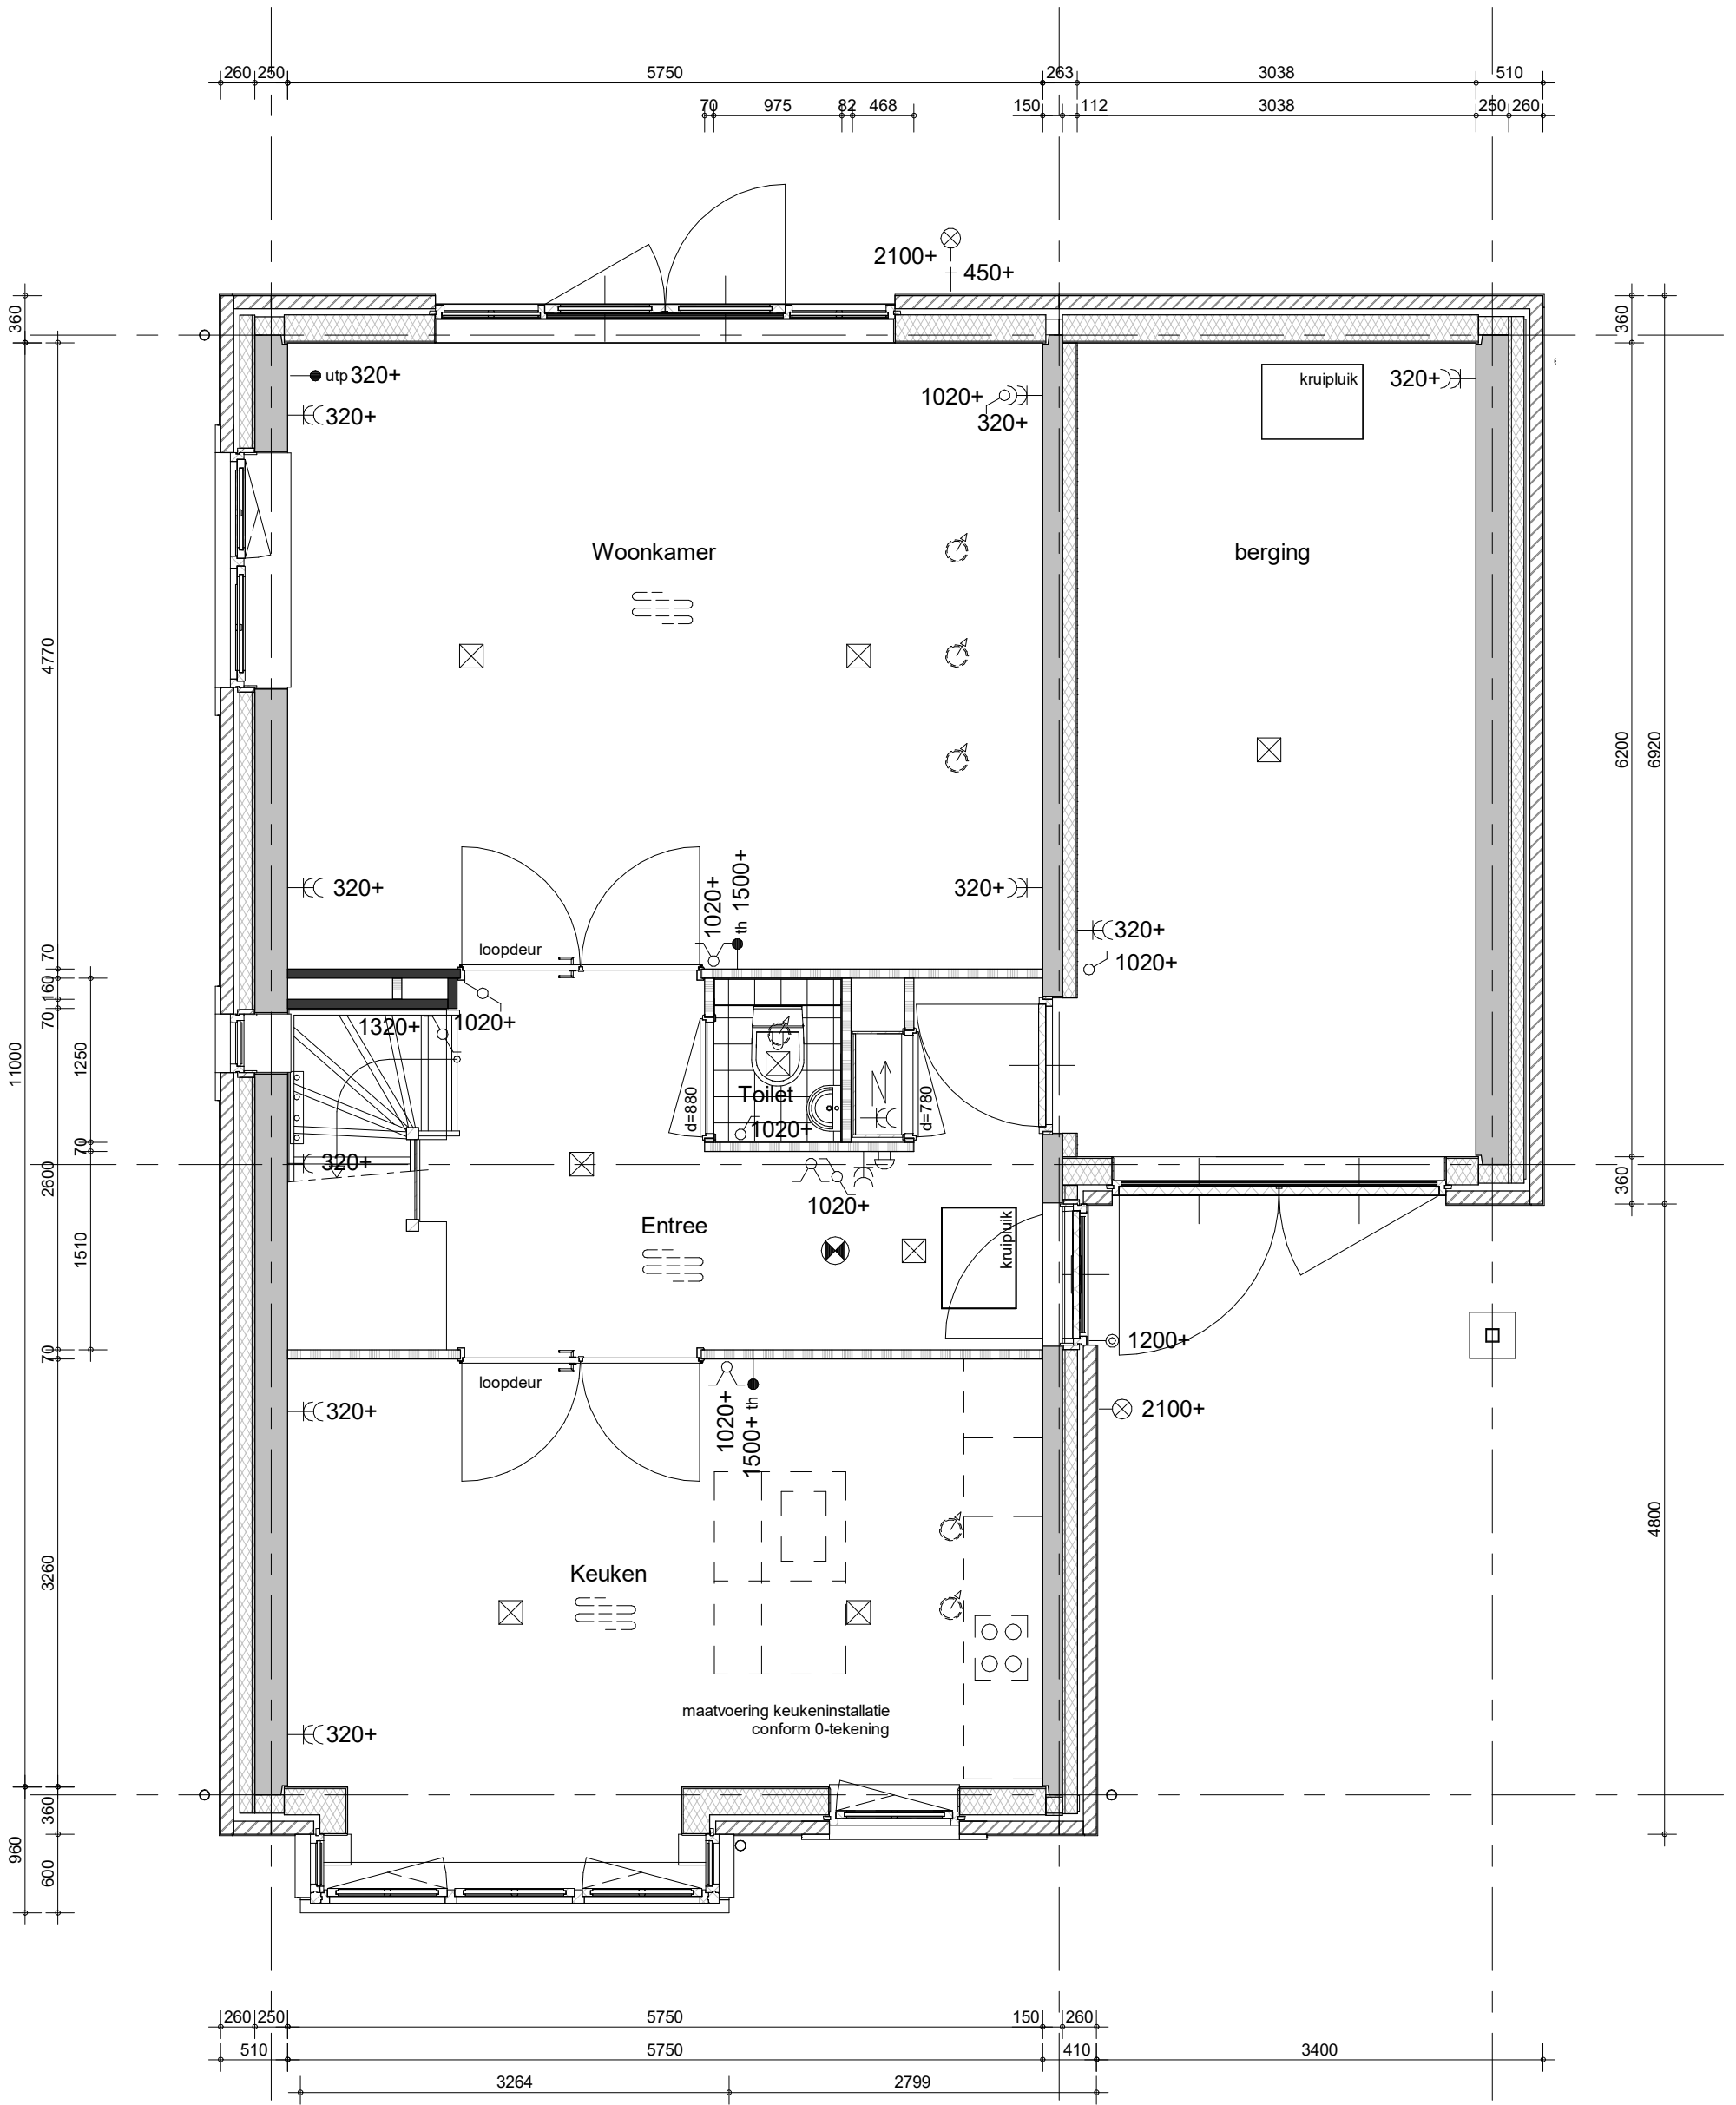


bouwnummers 3.070, 3.076 (als getekend)



project
98 woningen Quatrebras, Laan
omschrijving
type 7Cs
begane grond

getekend
Key
status
definitief
project nr
09515
tekening nr
V-341s
schaal
1:50
datum
07-10-2022
wijz.

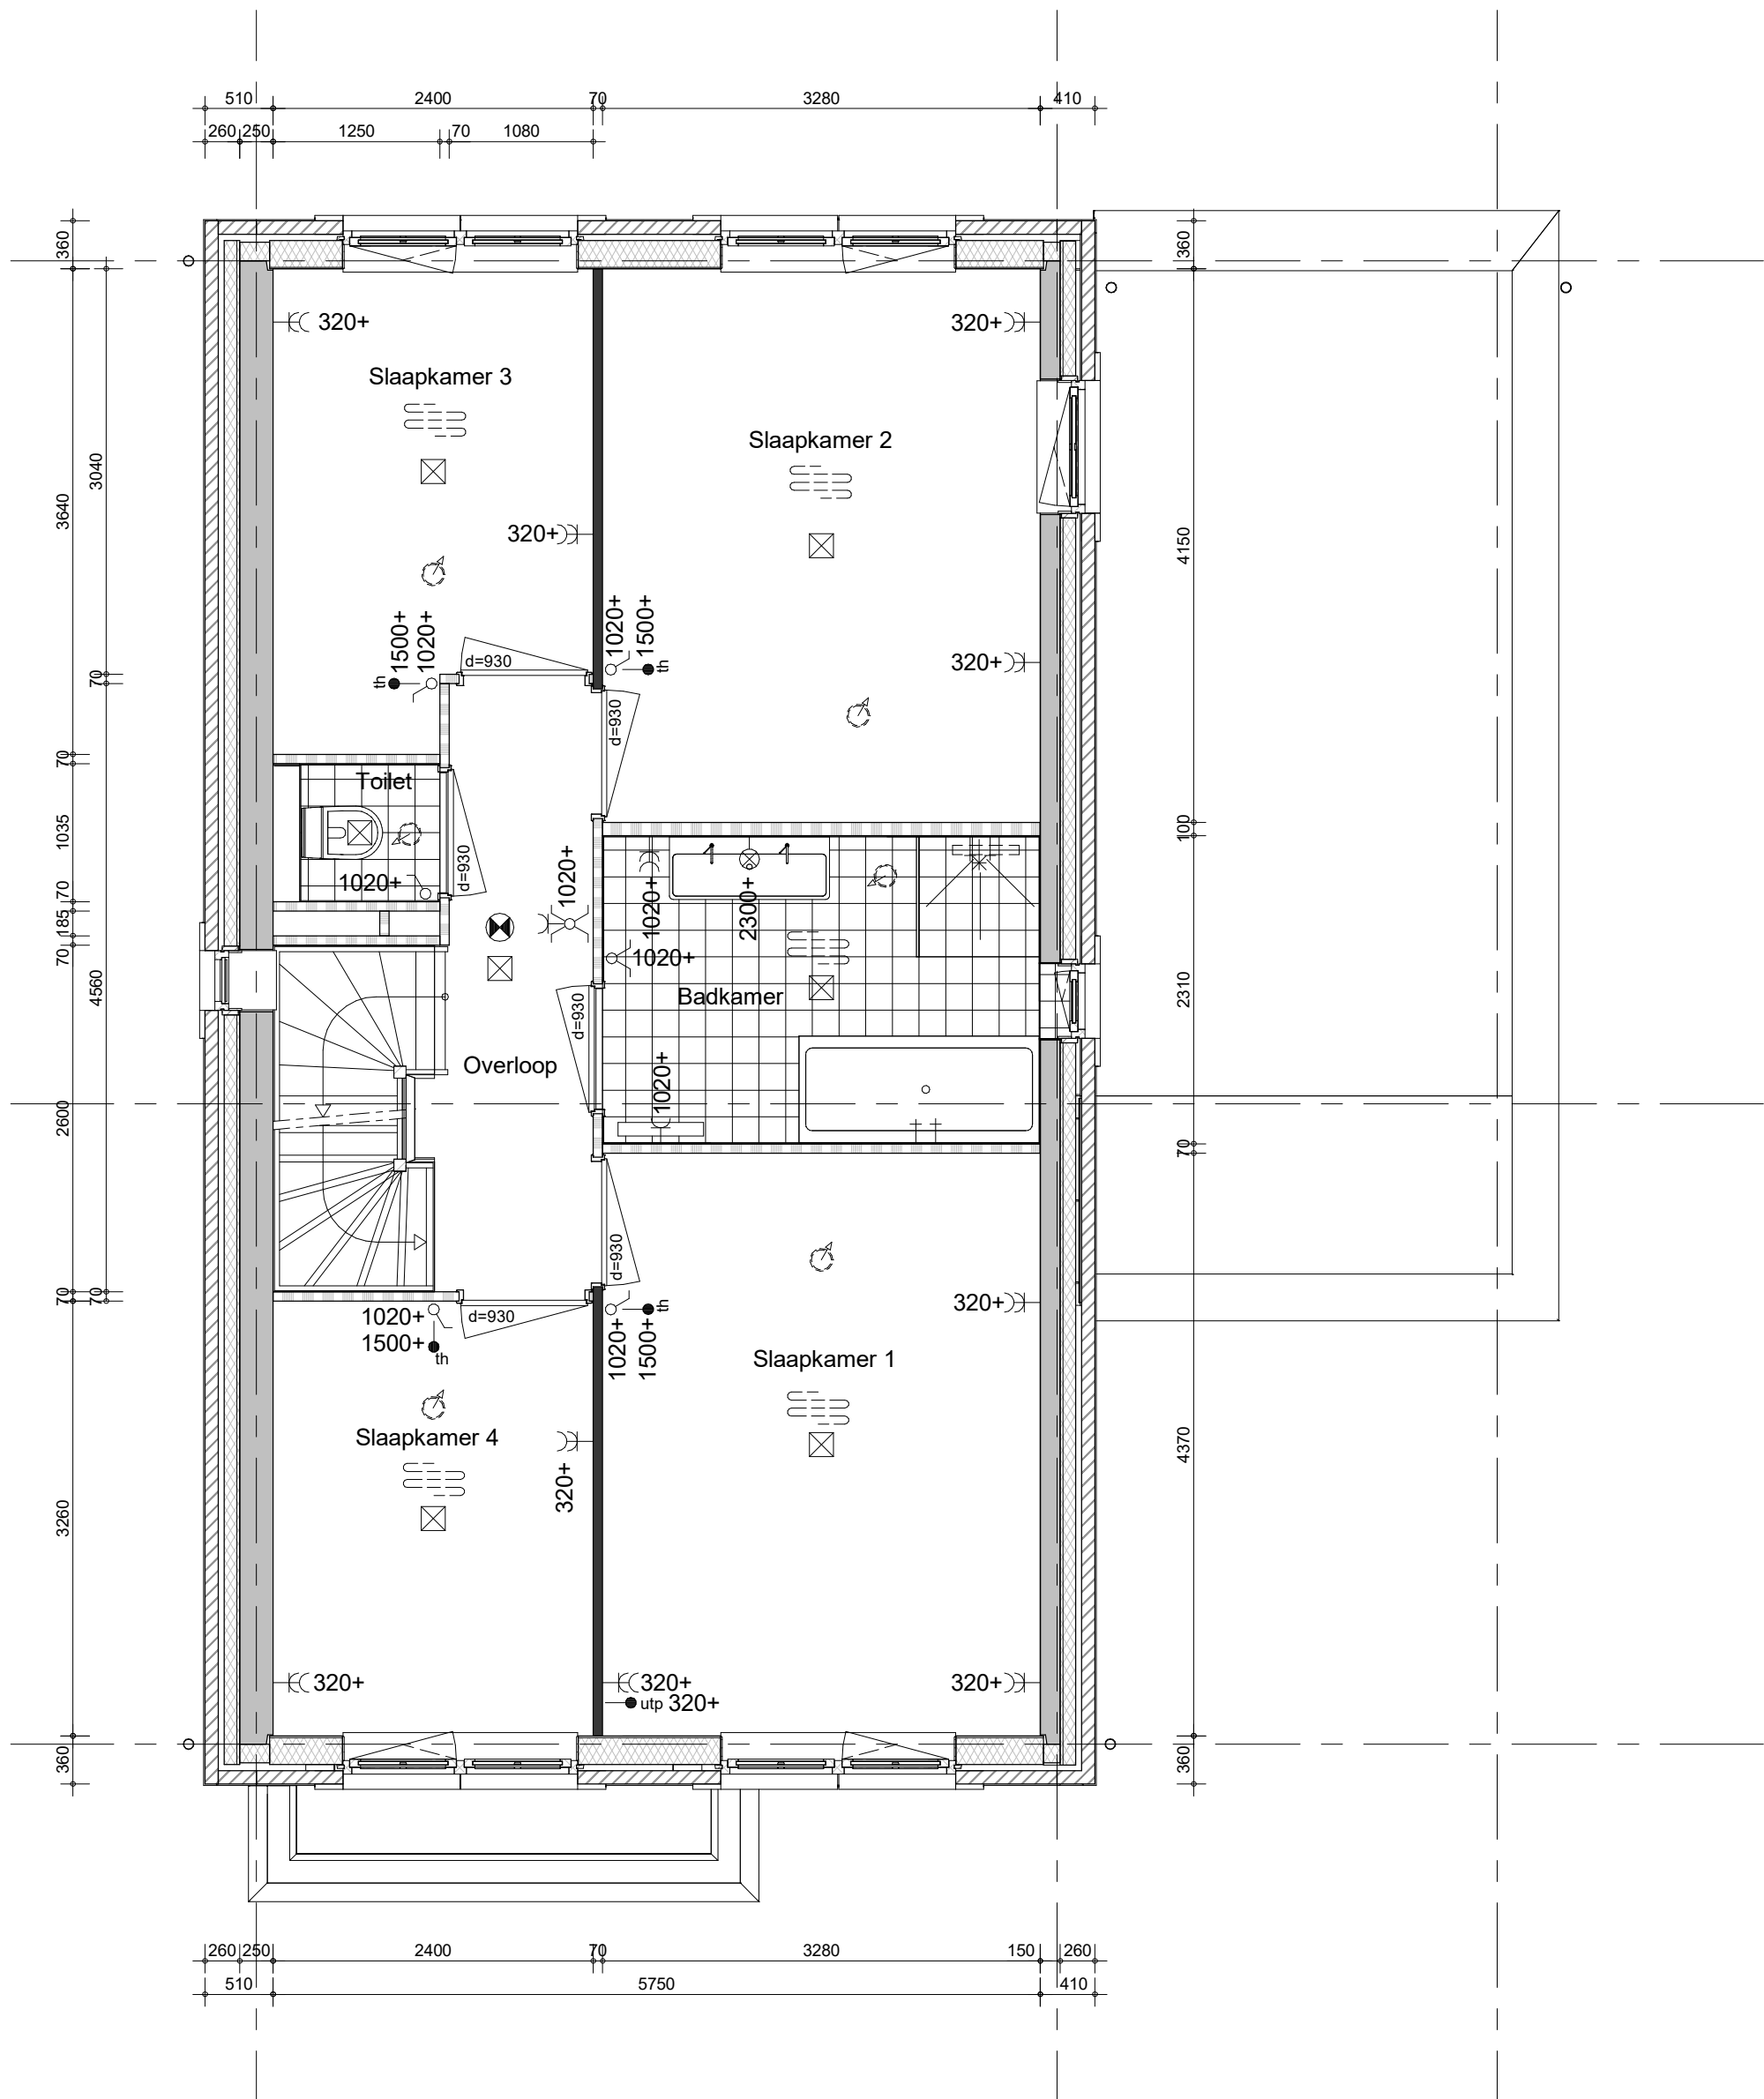


bouwnummers 3.070, 3.076 (als getekend)



project
98 woningen Quatrebras, Laan
omschrijving
type 7Cs
1e verdieping

getekend
Key
status
definitief
project nr
09515
tekening nr
V-342s
schaal
1:50
datum
07-10-2022
wijz.

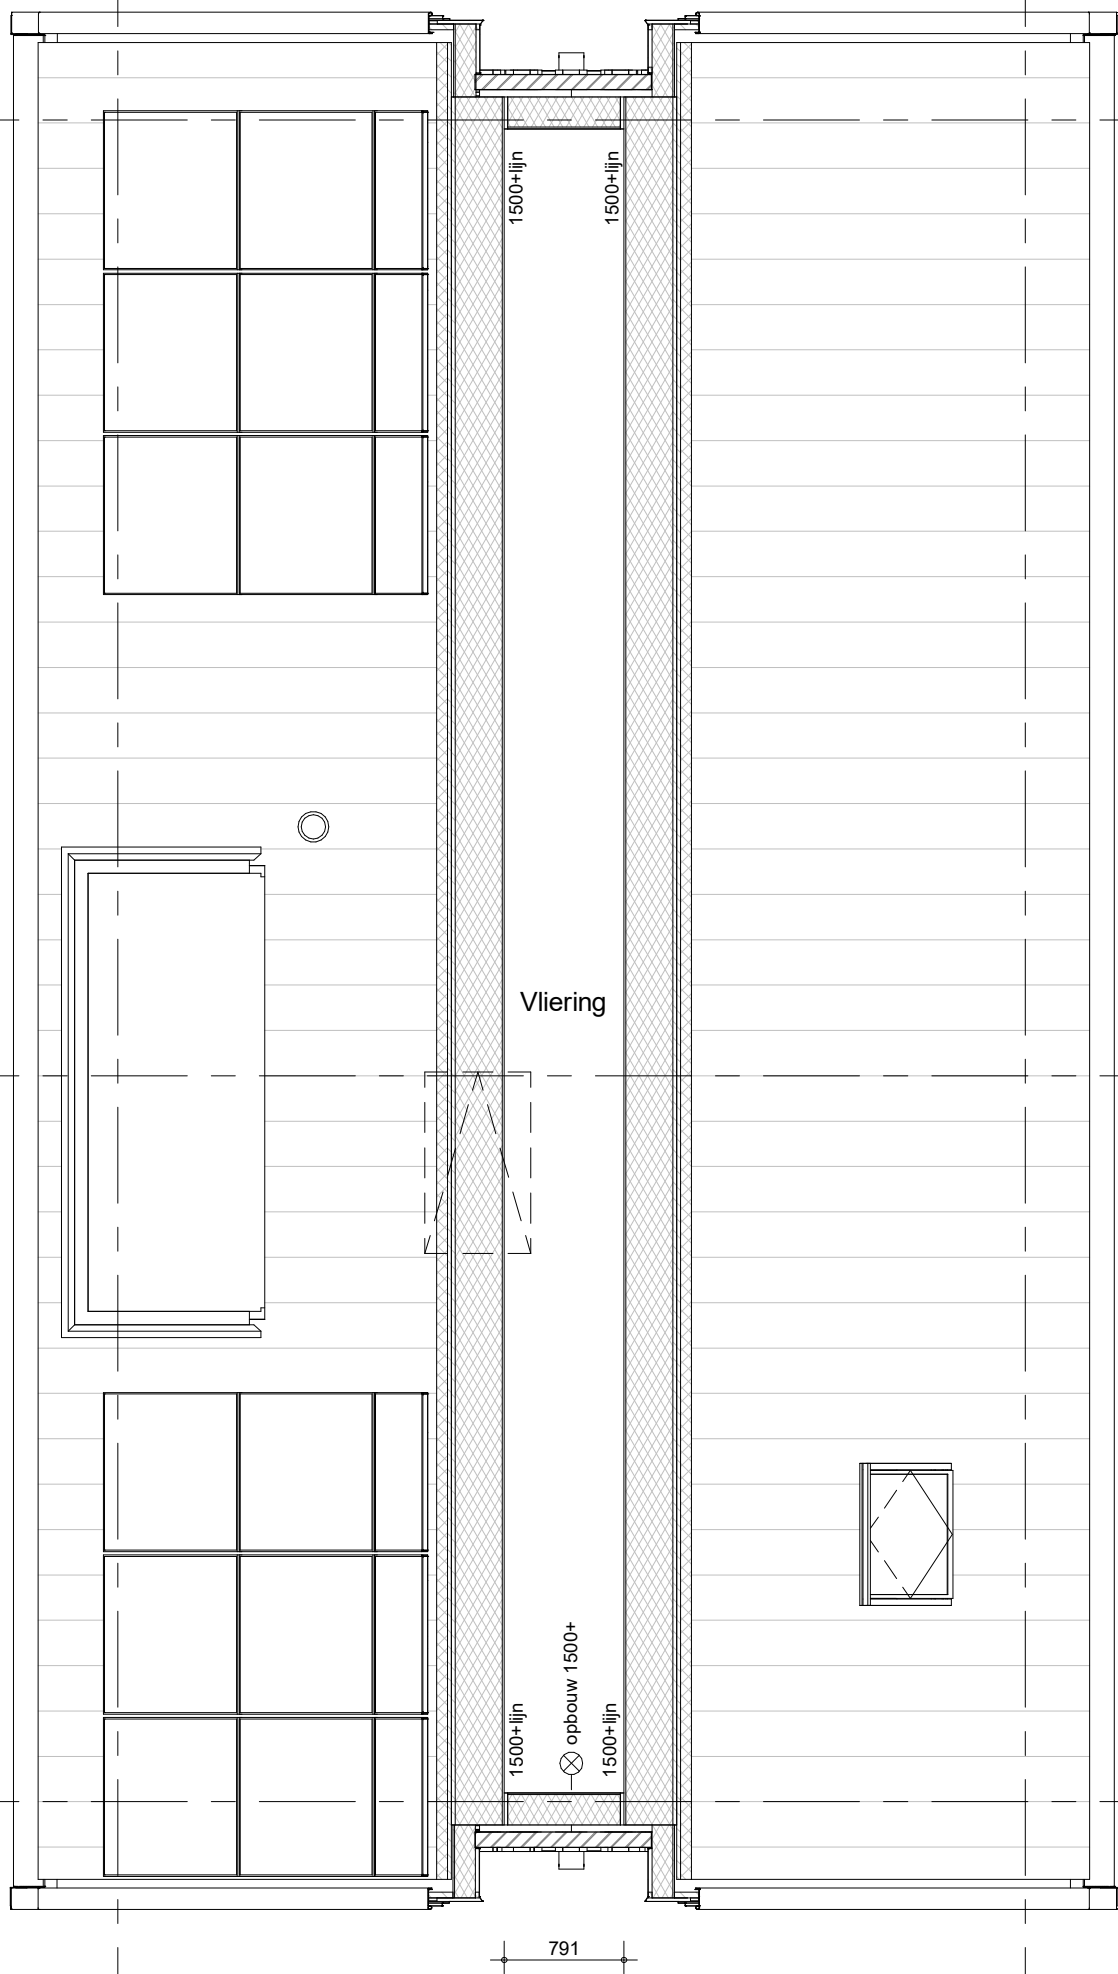


bouwnummers 3.070, 3.076 (als getekend)



project
98 woningen Quatrebras, Laan
omschrijving
type 7Cs
vliering

getekend KEY	schaal 1:50
status definitief	datum 07-10-2022
project nr 09515	
tekening nr V-344s	wijz.

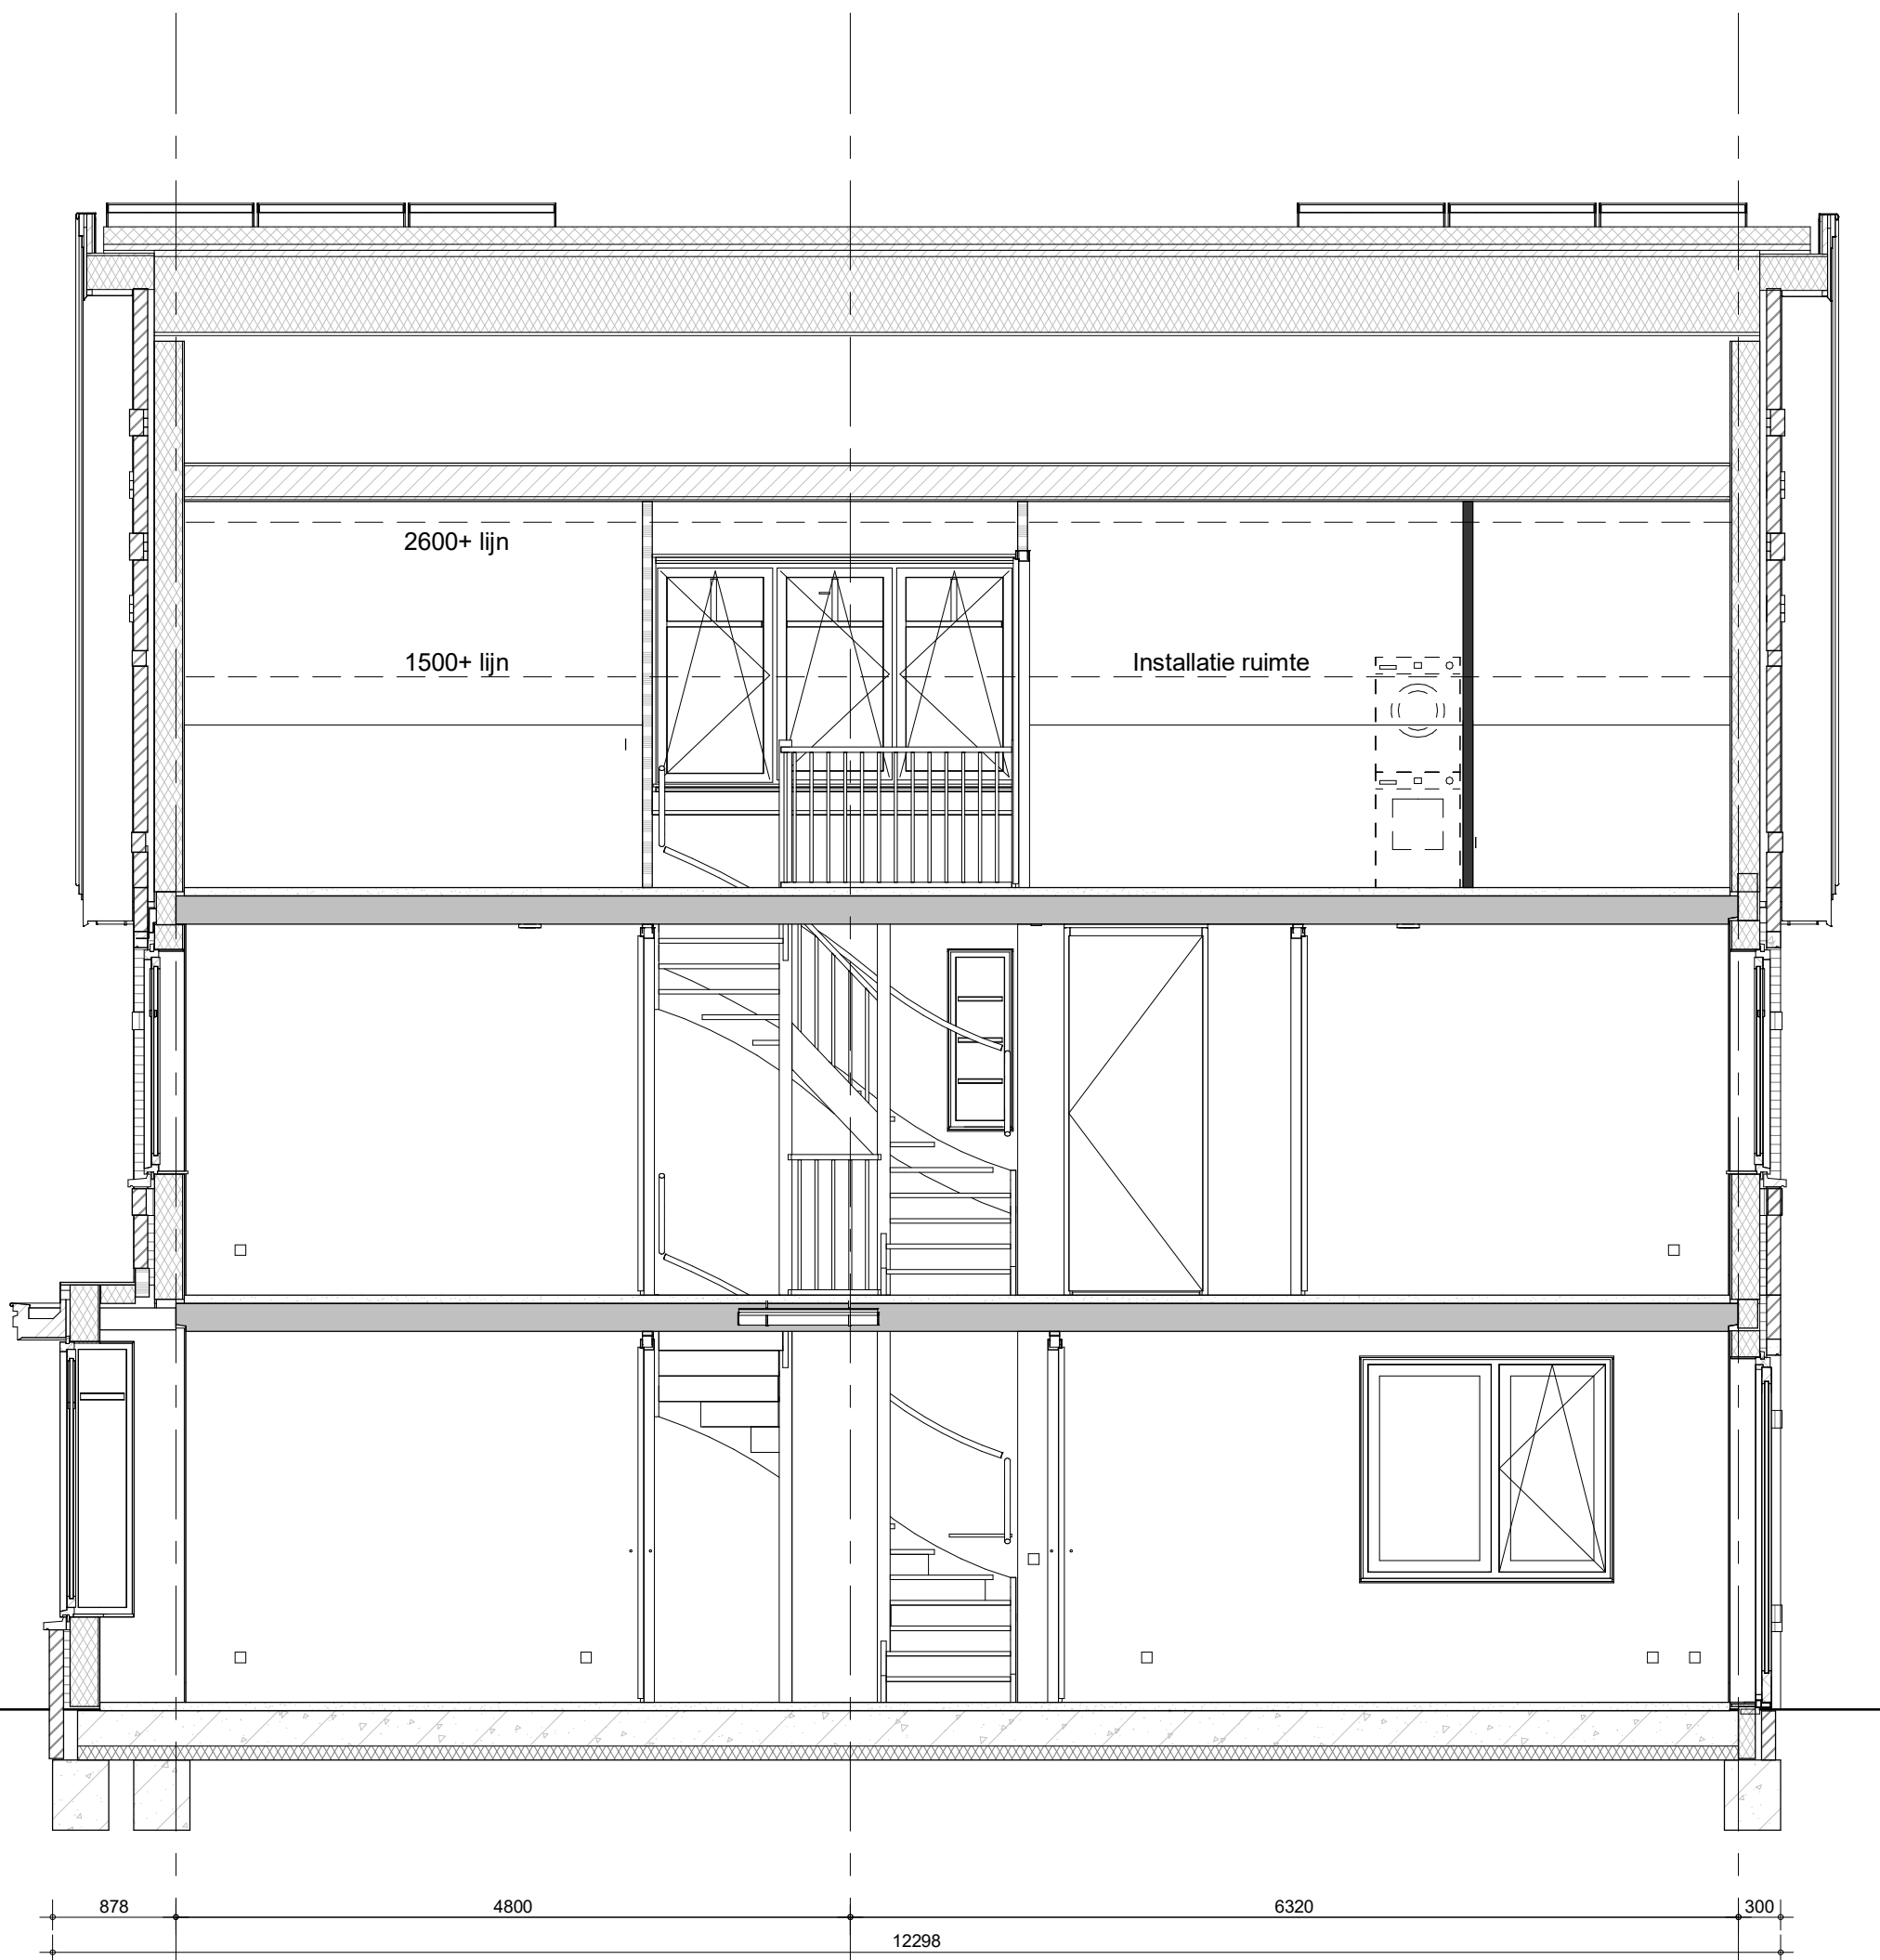


bouwnummers 3.070, 3.076 (als getekend)



project
98 woningen Quatrebras, Laan
omschrijving
type 7Cs
doorsnede

getekend
KEY
status
definitief
project nr
09515
tekening nr
V-345s
schaal
1:50
datum
07-10-2022
wijz.

formaat: A3s

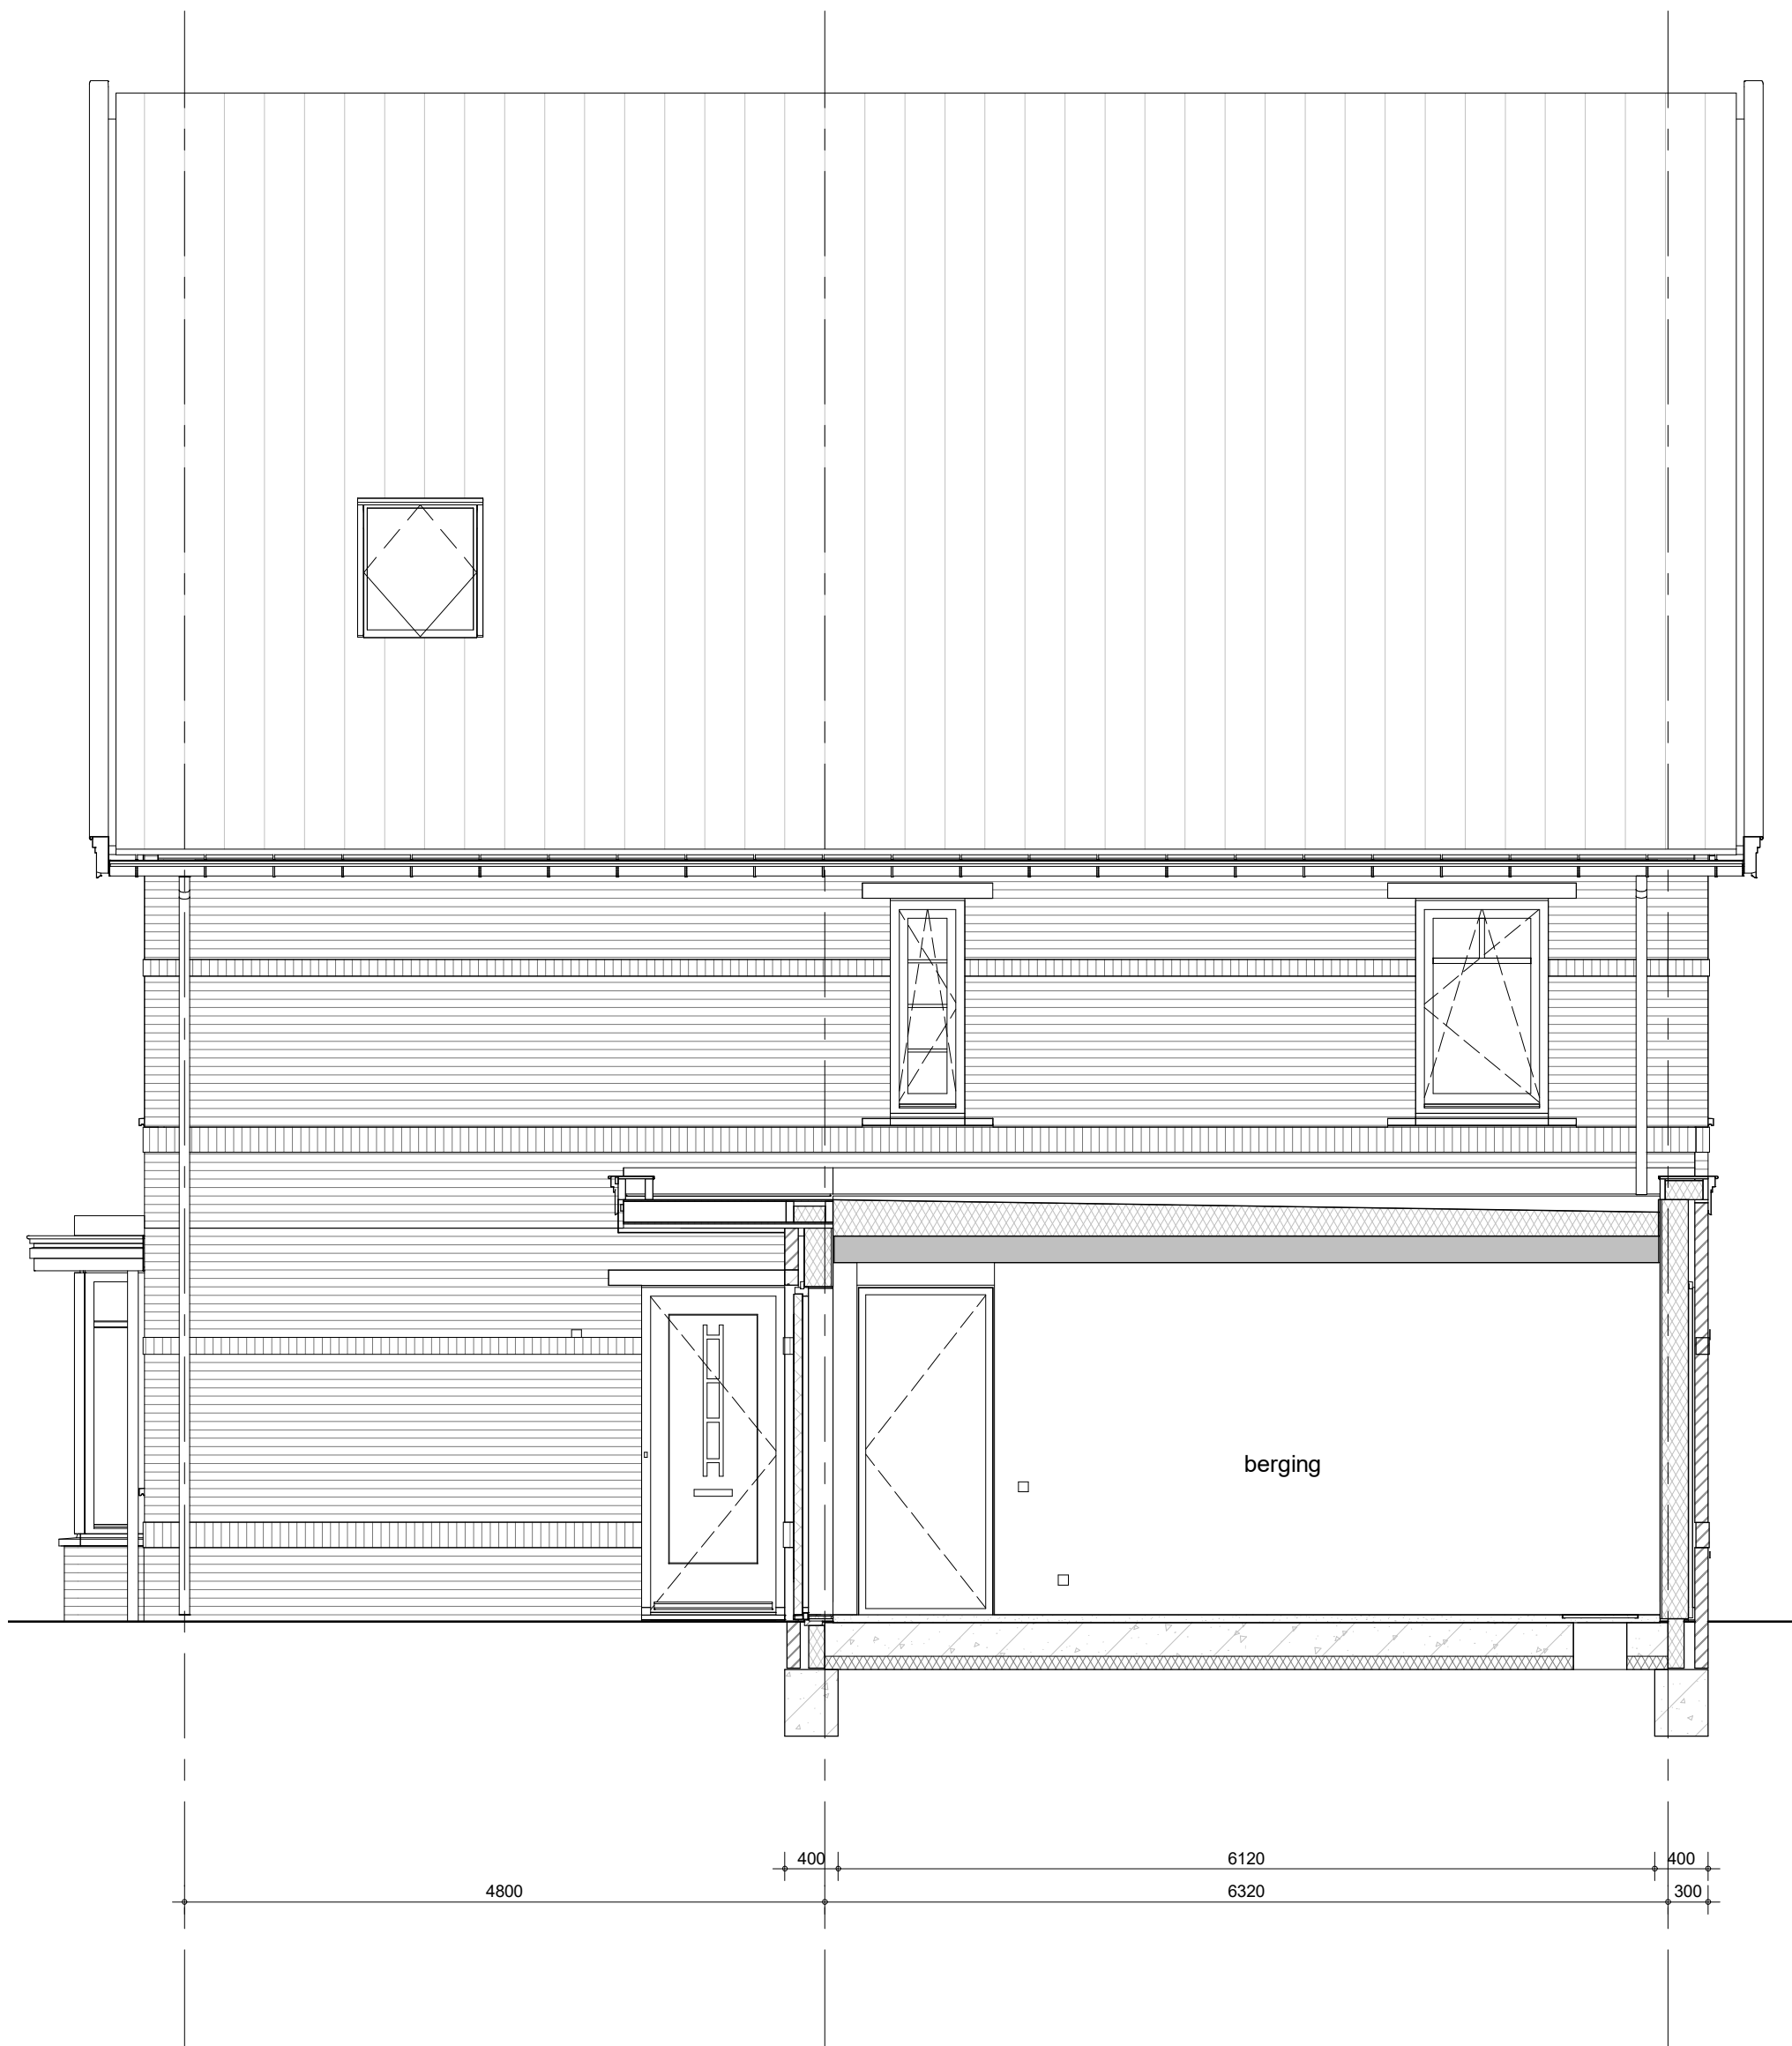

bouwnummers 3.070, 3.076 (als getekend)



project
98 woningen Quatrebras, Laan
omschrijving
type 7Cs
doorsnede

getekend
KEY
status
definitief
project nr
09515
tekening nr
V-346s
schaal
1:50
datum
07-10-2022
wijz.