
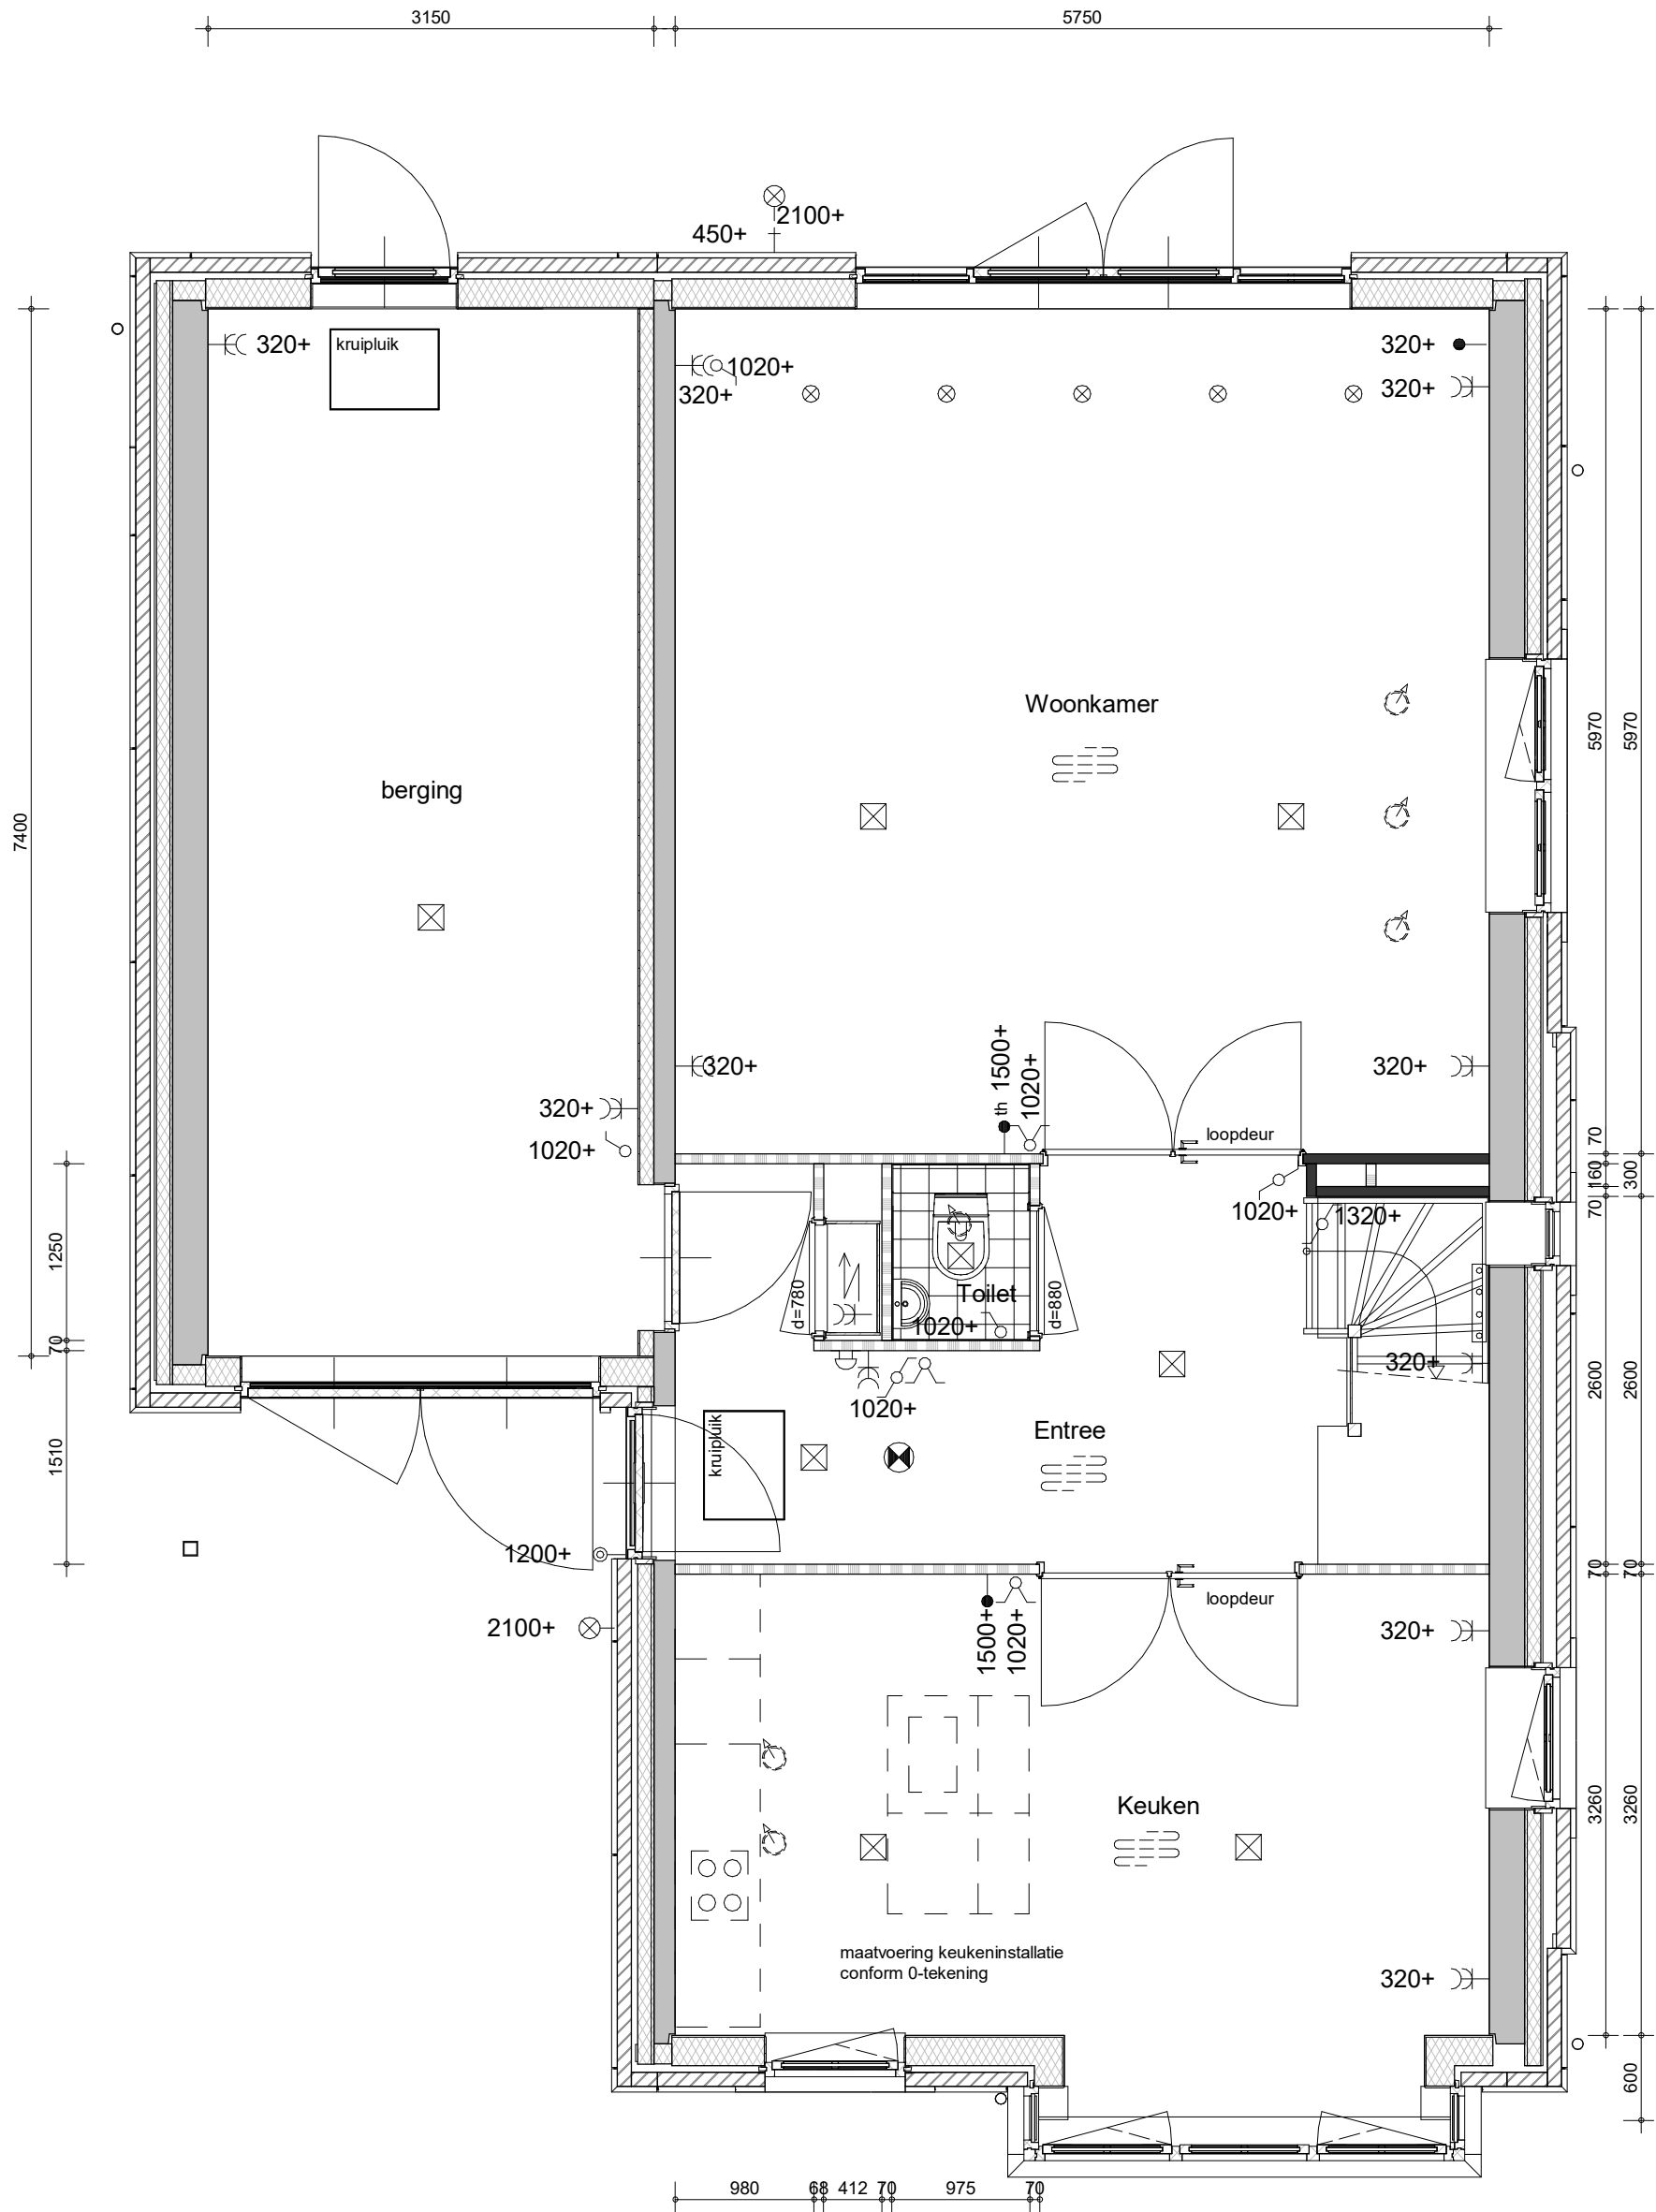


Quatrebras Park Quartier III - fase 1 Badhoevedorp

Optie tekeningen

Woningtype Perce-Neige 7(s)

	project	65 woningen Quatrebras, Brink	getekend KEY	schaal 1:50
	omschrijving	Voorblad Ruimte vergrotende opties	status definitief	datum 02-05-2022
			project nr 09423	
			tekening nr 6000	wijz.



- optie uitbouw 1,20
- optie spotjes
- optie achterdeur in berging



project
65 woningen Quatrebras, Brink

omschrijving
type 7
 begane grond - optie 03
 uitbouw 1,2m + 5 spotjes

getekend
KEY

status
definitief


project nr
09423

tekening nr
6000-00-03V

schaal
1:50


datum
02-05-2022

wijz.

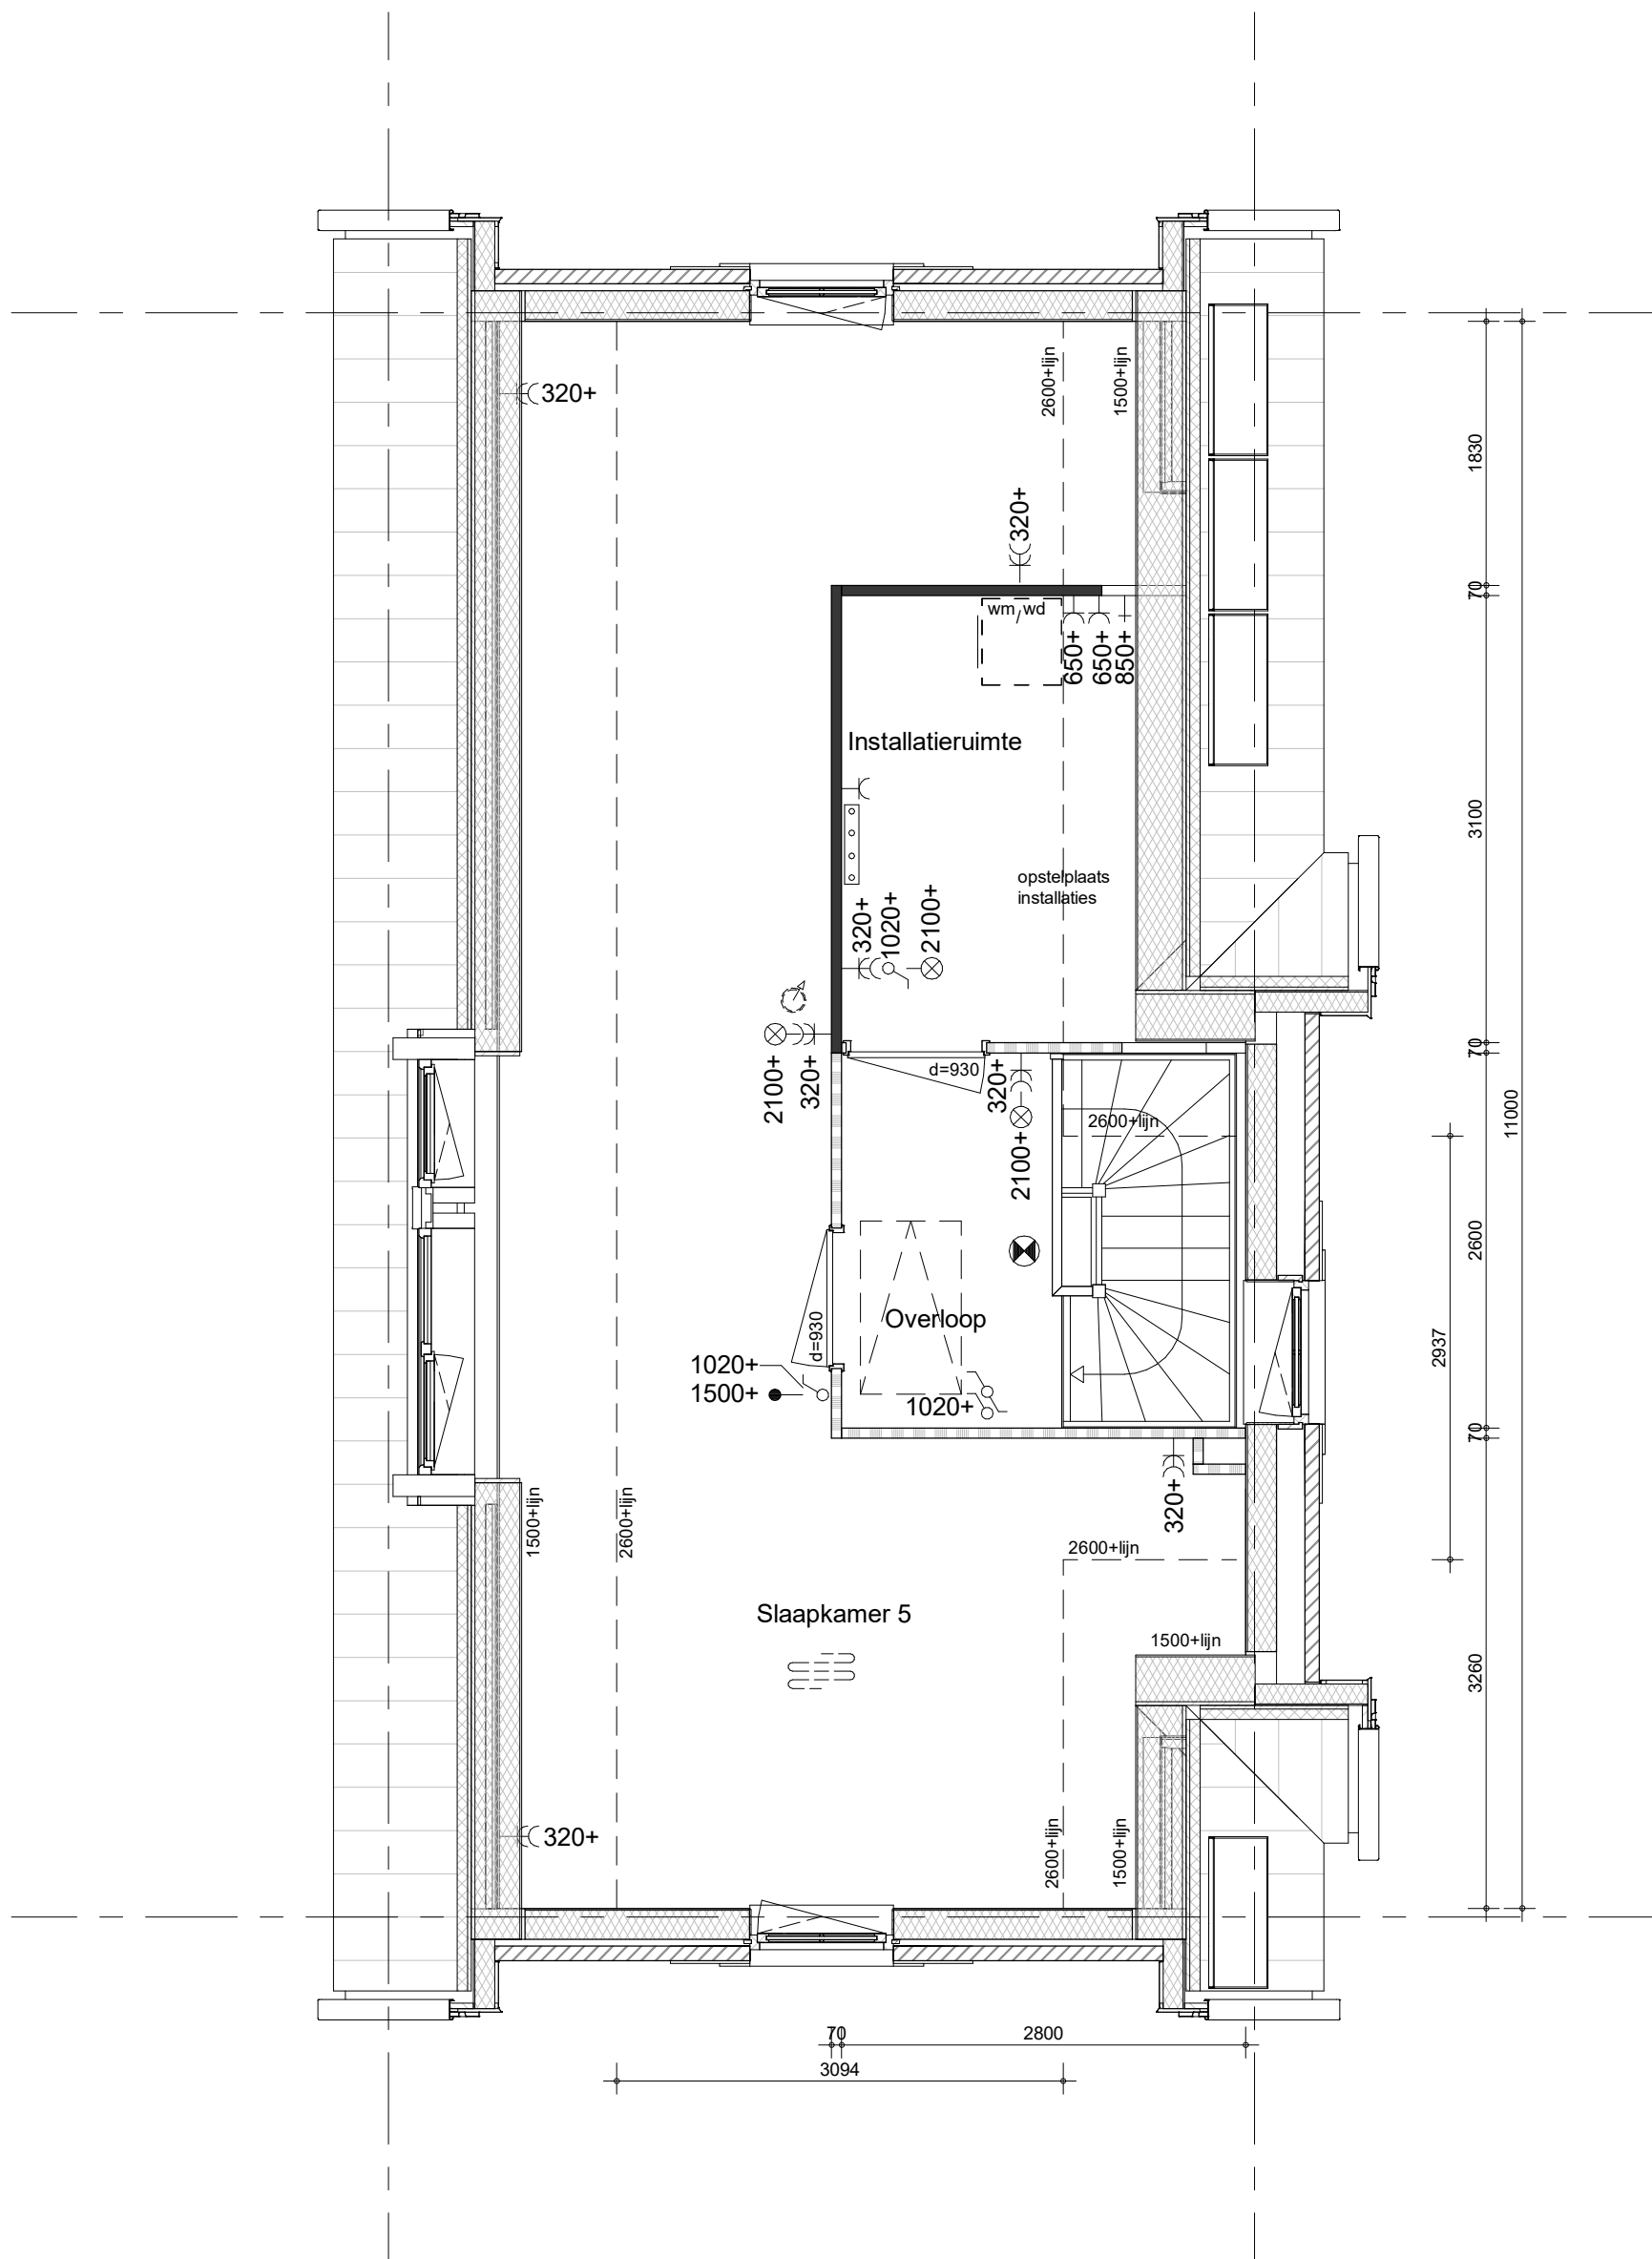

project
65 woningen Quatrebras, Brink
 omschrijving
type 7
2e verdieping - optie 11
dakkapel zonder dakramen

getekend	Key	schaal	1:50
status	definitief	datum	02-05-2022
project nr	09423	tekening nr	6000-02-12V
		wijz.	

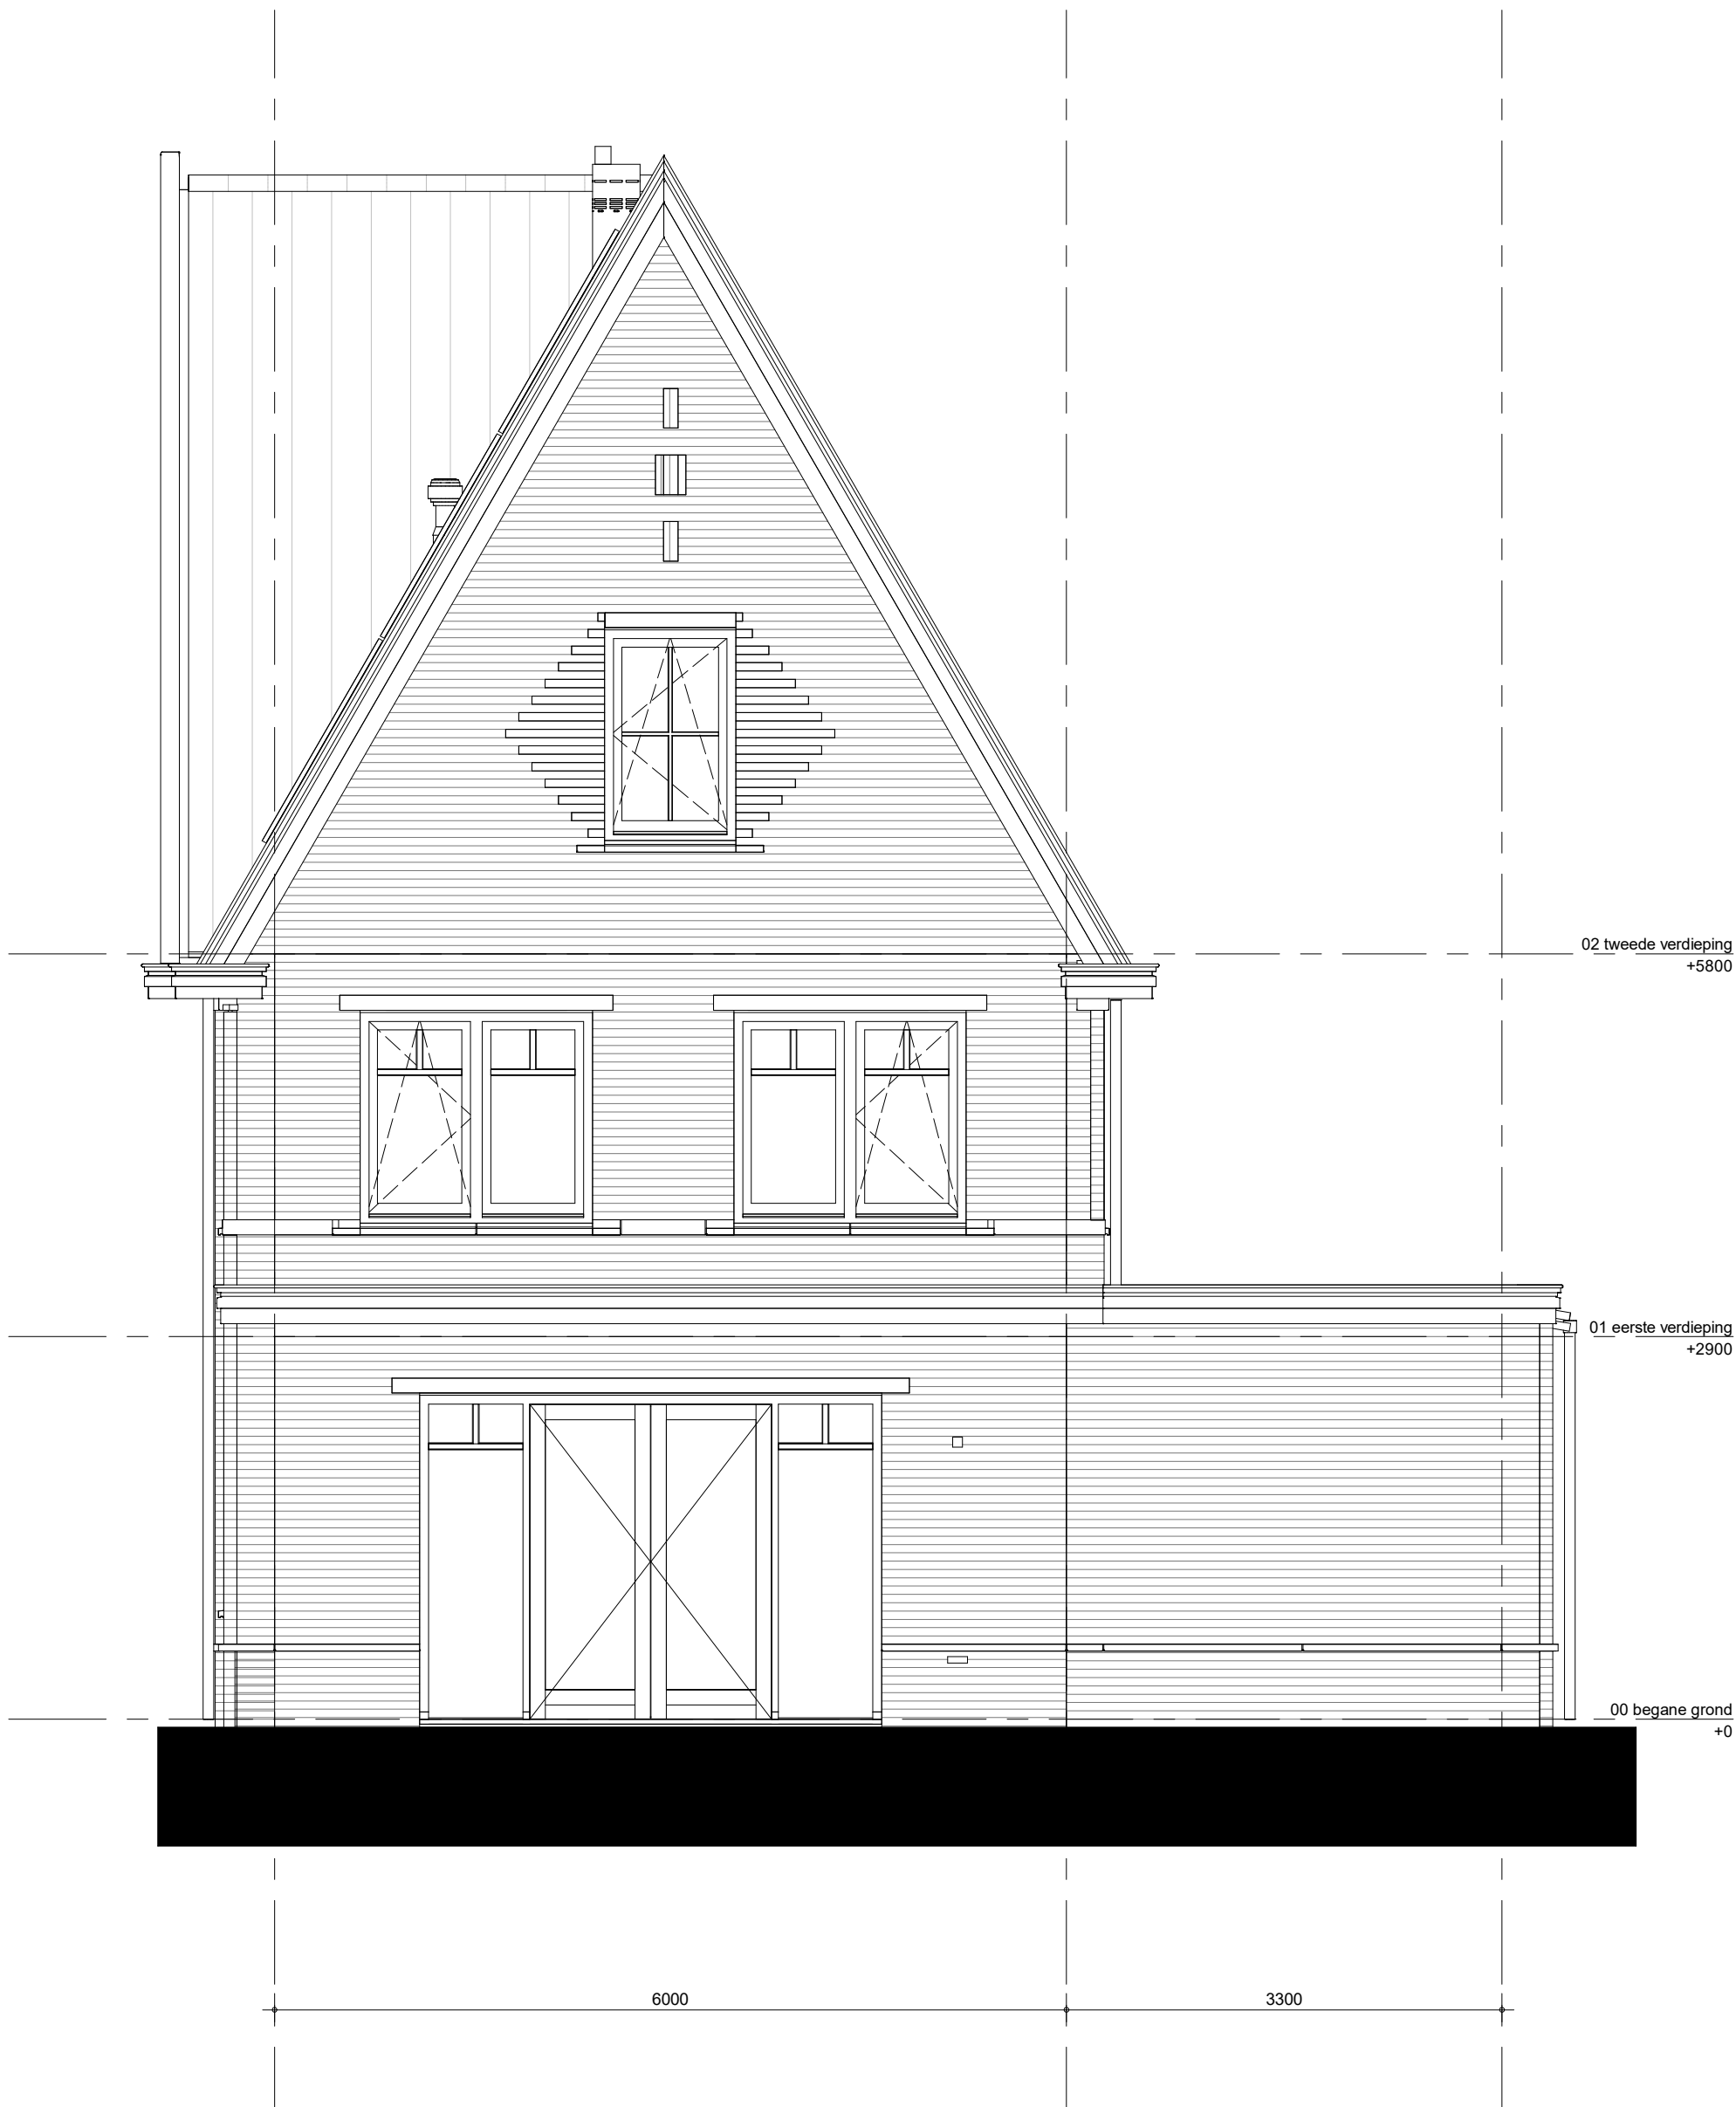

02 tweede verdieping
+5800

01 eerste verdieping
+2900

00 begane grond
+0

6000

3300



project
65 woningen Quatrebras, Brink

omschrijving
type 7
achtergevel
optie uitbouw 1,2m hoofdbeuk en zijbeuk

getekend
KEY

status
definitief


project nr
09423

tekening nr
V-570

schaal
1:50

datum
02-05-2022

wijz.

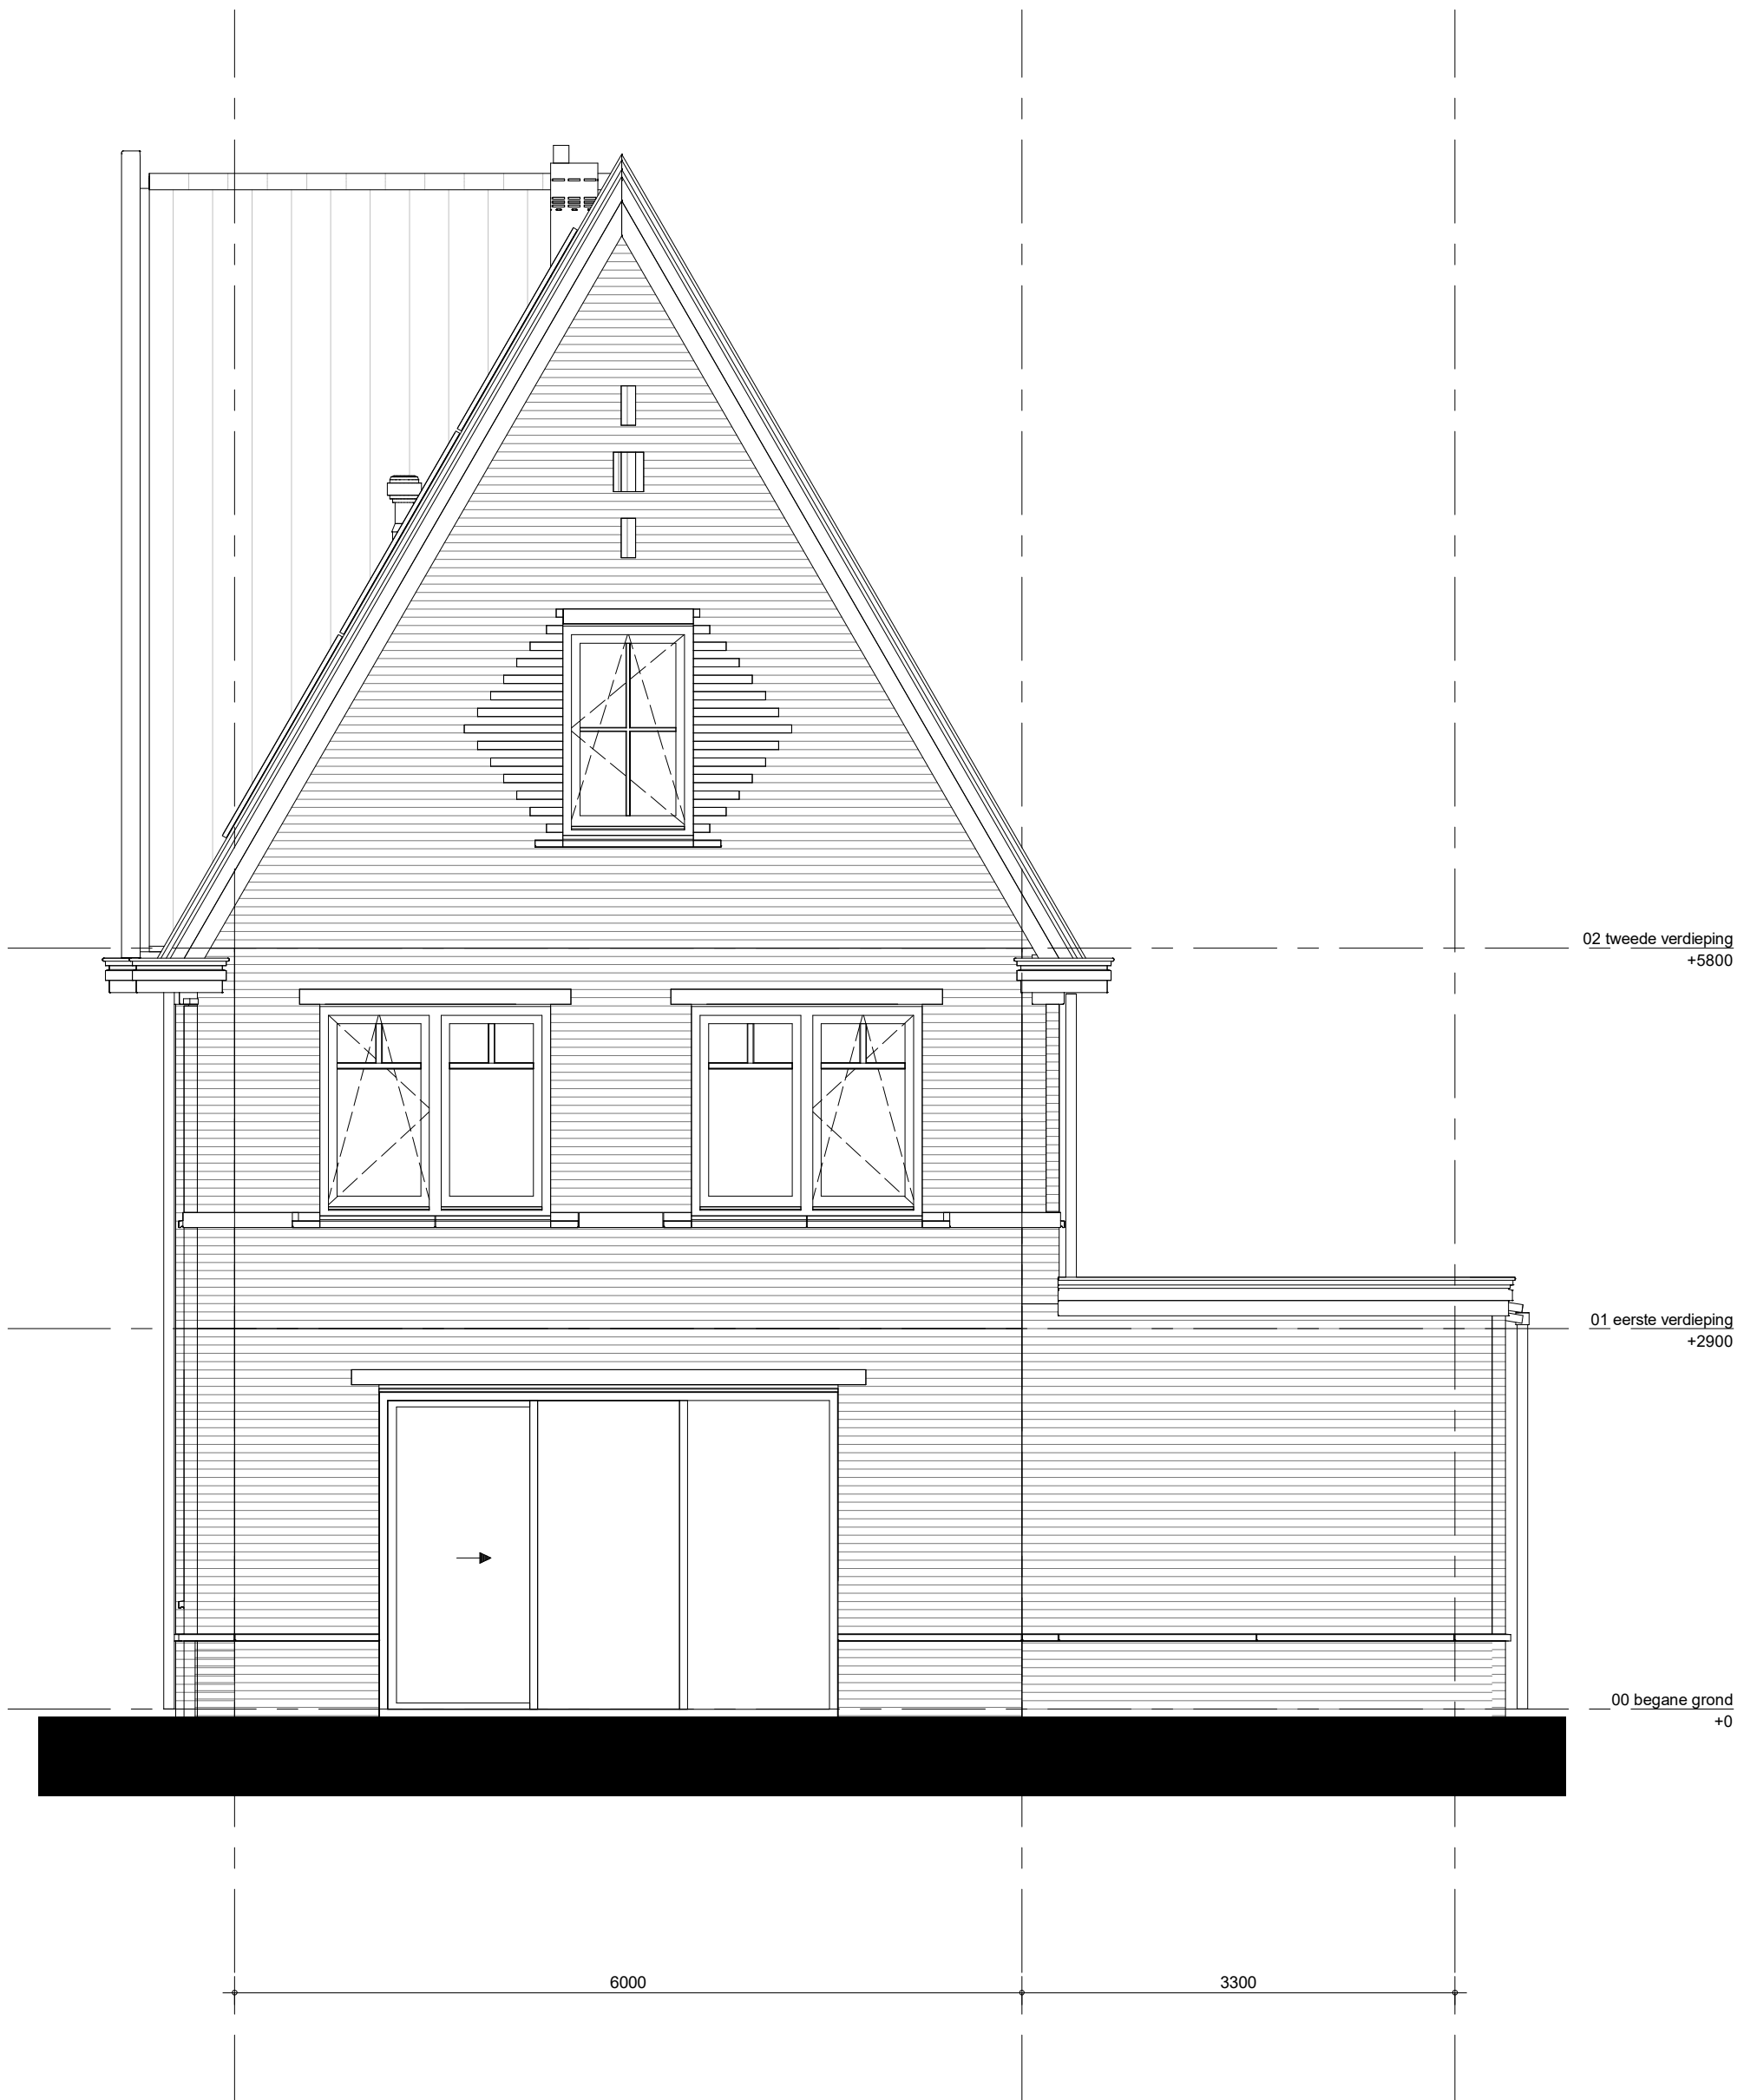

project
 65 woningen Quatrebras, Brink
 omschrijving
 type 7
 achtergevel
 optie 3-delig schuifpui

getekend
 KEy
 status
 definitief
 project nr
 09423
 tekening nr
V-573
 schaal
 1:50
 datum
 02-05-2022
 wijz.



project
 65 woningen Quatrebras, Brink
 omschrijving
 type 7
 achtergevel
 optie deuren in zijbeuk


getekend
 KEy
 status
 definitief
 project nr
 09423
 tekening nr
V-574
 schaal
 1:50
 datum
 02-05-2022
 wijz.



project
65 woningen Quatrebras, Brink
 omschrijving
**type 7
 achtergevel
 optie schuifpui in zijbeuk**

getekend
KEy
 status
definitief
 project nr
09423
 tekening nr
V-575

schaal
1:50
 datum
02-05-2022
 wijz.

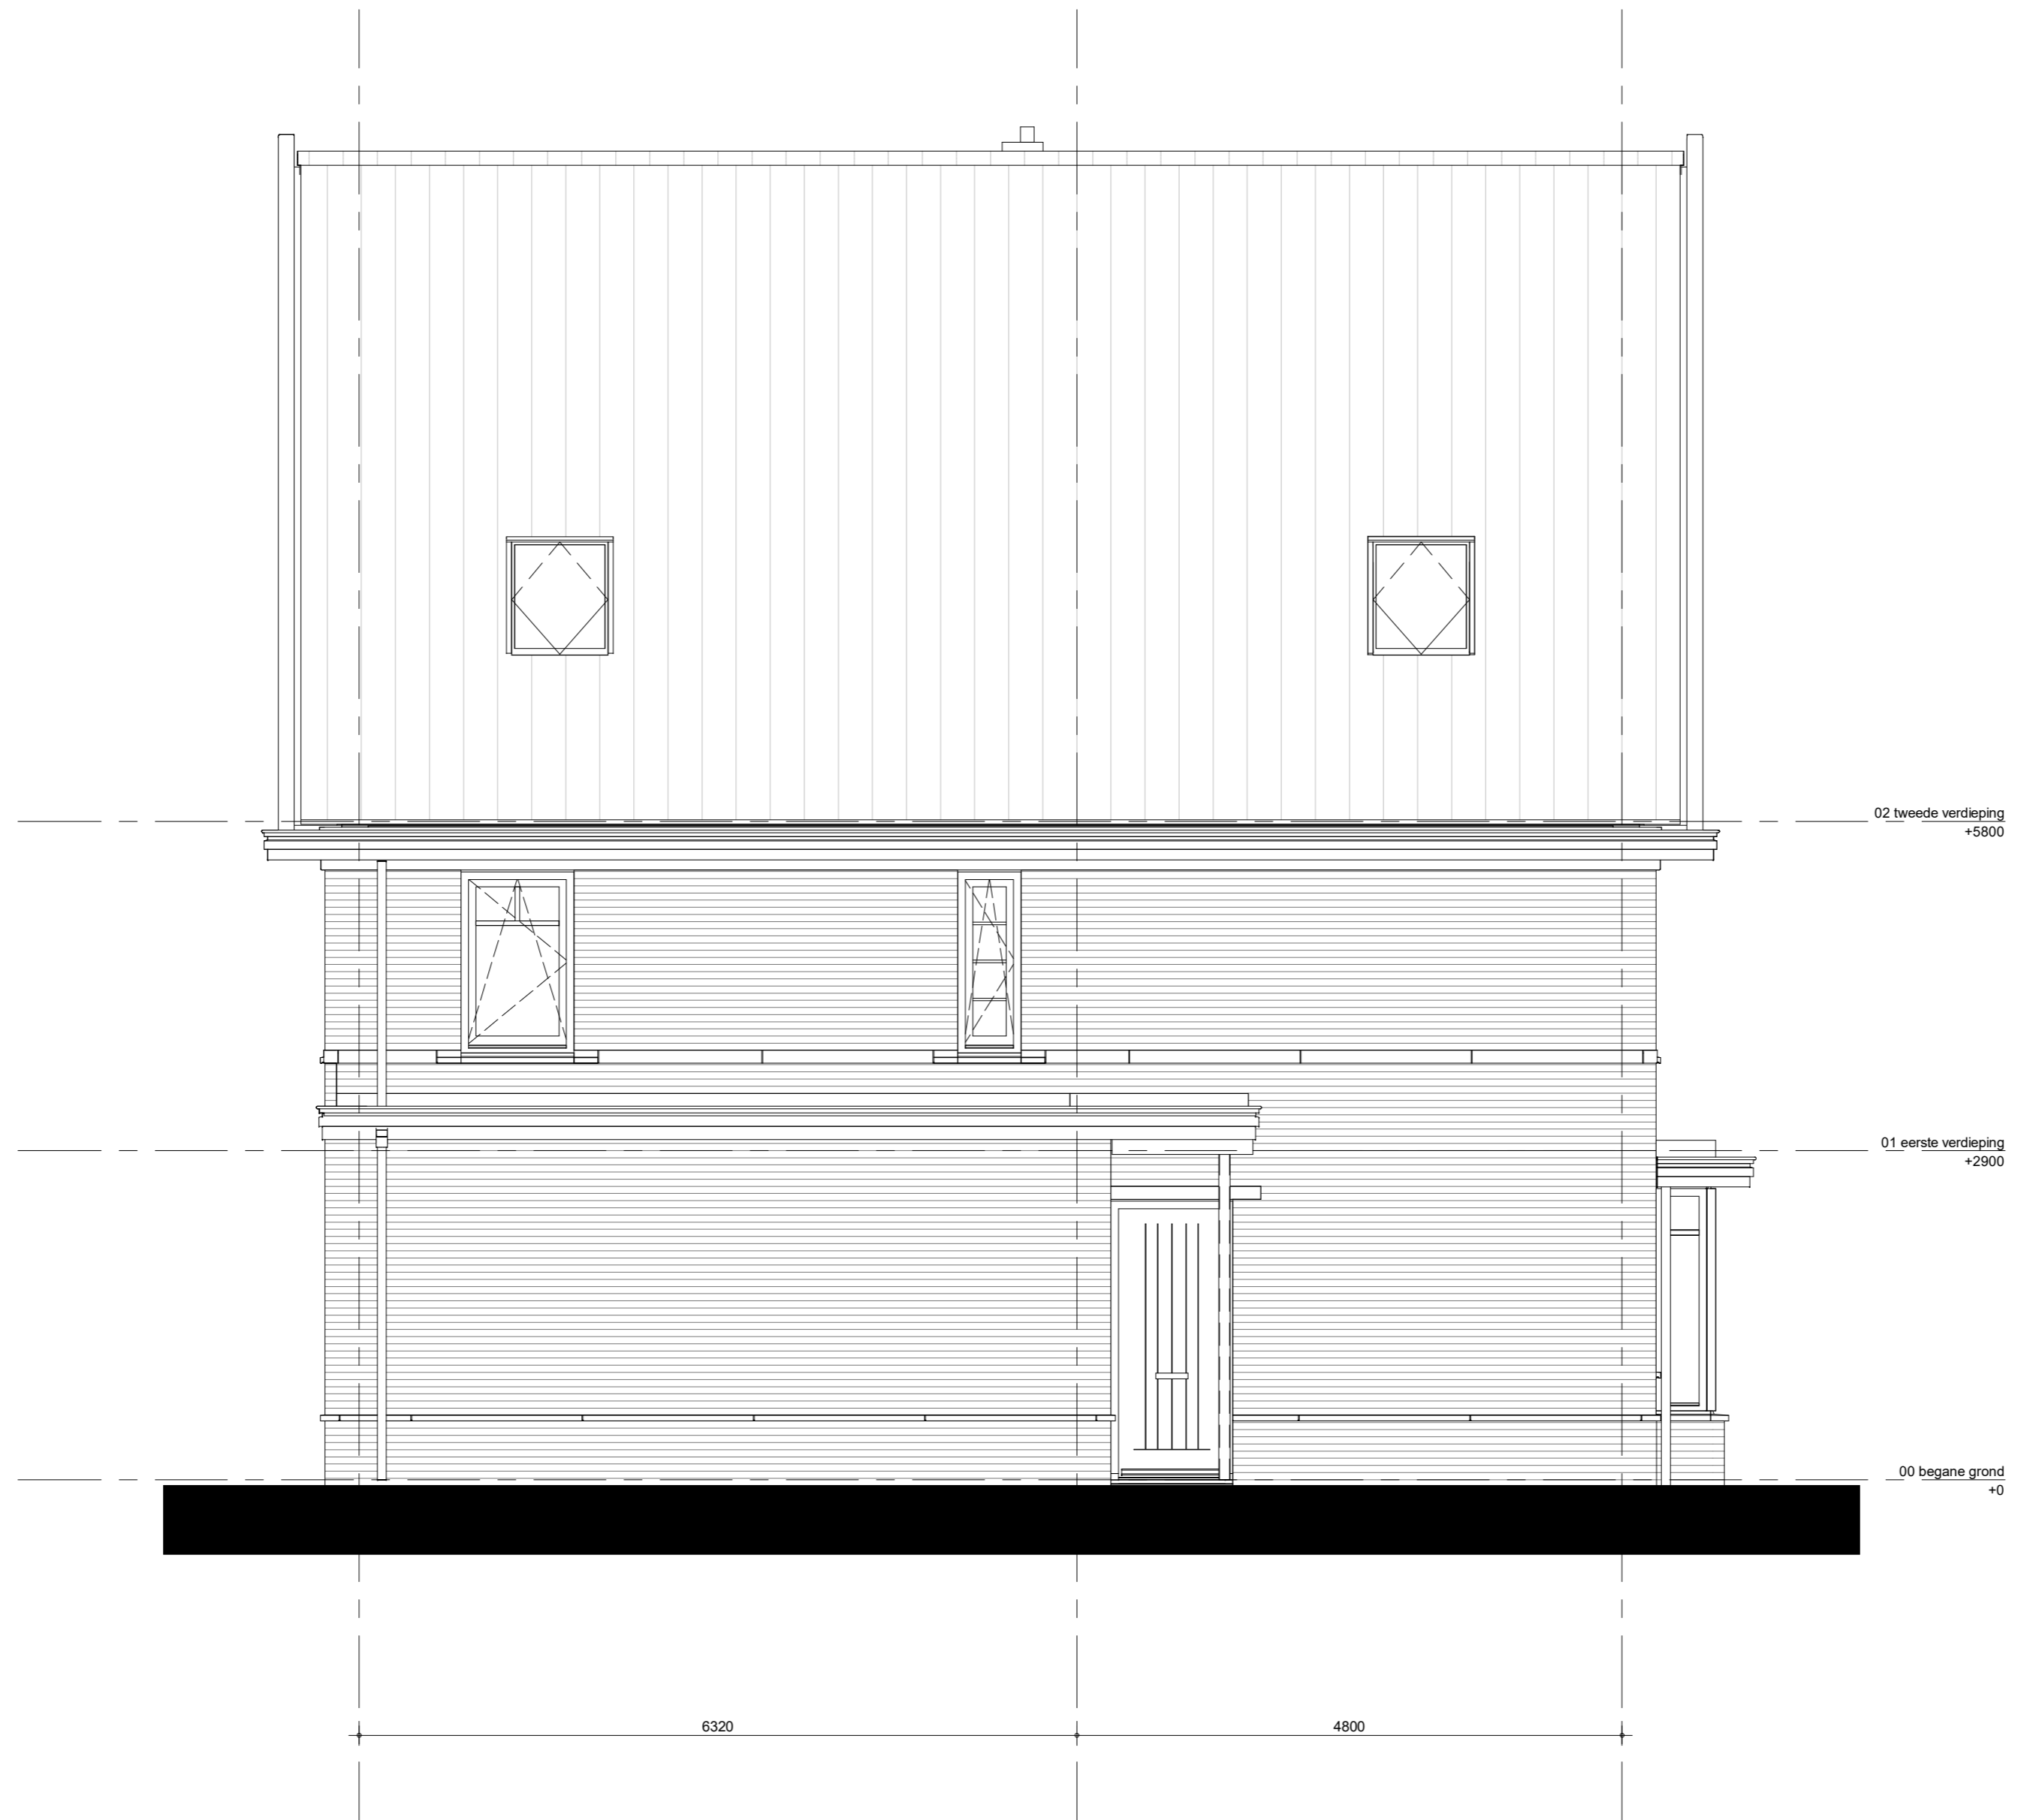

project
65 woningen Quatrebras, Brink
 omschrijving
**type 7
 linkerzijgevel
 optie dakramen**

getekend
KEy
 status
definitief
 project nr
09423
 tekening nr
V-572

schaal
1:50
 datum
02-05-2022
 wijz.



02 tweede verdieping
+5800


01 eerste verdieping
+2900

00 begane grond
+0

project
65 woningen Quatrebras, Brink

getekend
KEY

omschrijving
**type 7
linkerzijgevel
optie dakkapel**



status
definitief

project nr
09423

tekening nr
V-576

schaal
1:50

datum
02-05-2022

wijz.