


Quatrebras Park Quartier III - fase 2

Badhoevedorp

Optietekeningen

Woningtype Perce-Neige 7B, 7C(s)

	project	getekend	schaal
	98 woningen Quatrebras, Laan	KEY	
	omschrijving	status	datum
	voorblad	definitief	14-10-2022
	Ruimte vergrotende opties	project nr	
		09515	
		tekening nr	wijz.
		V-200	

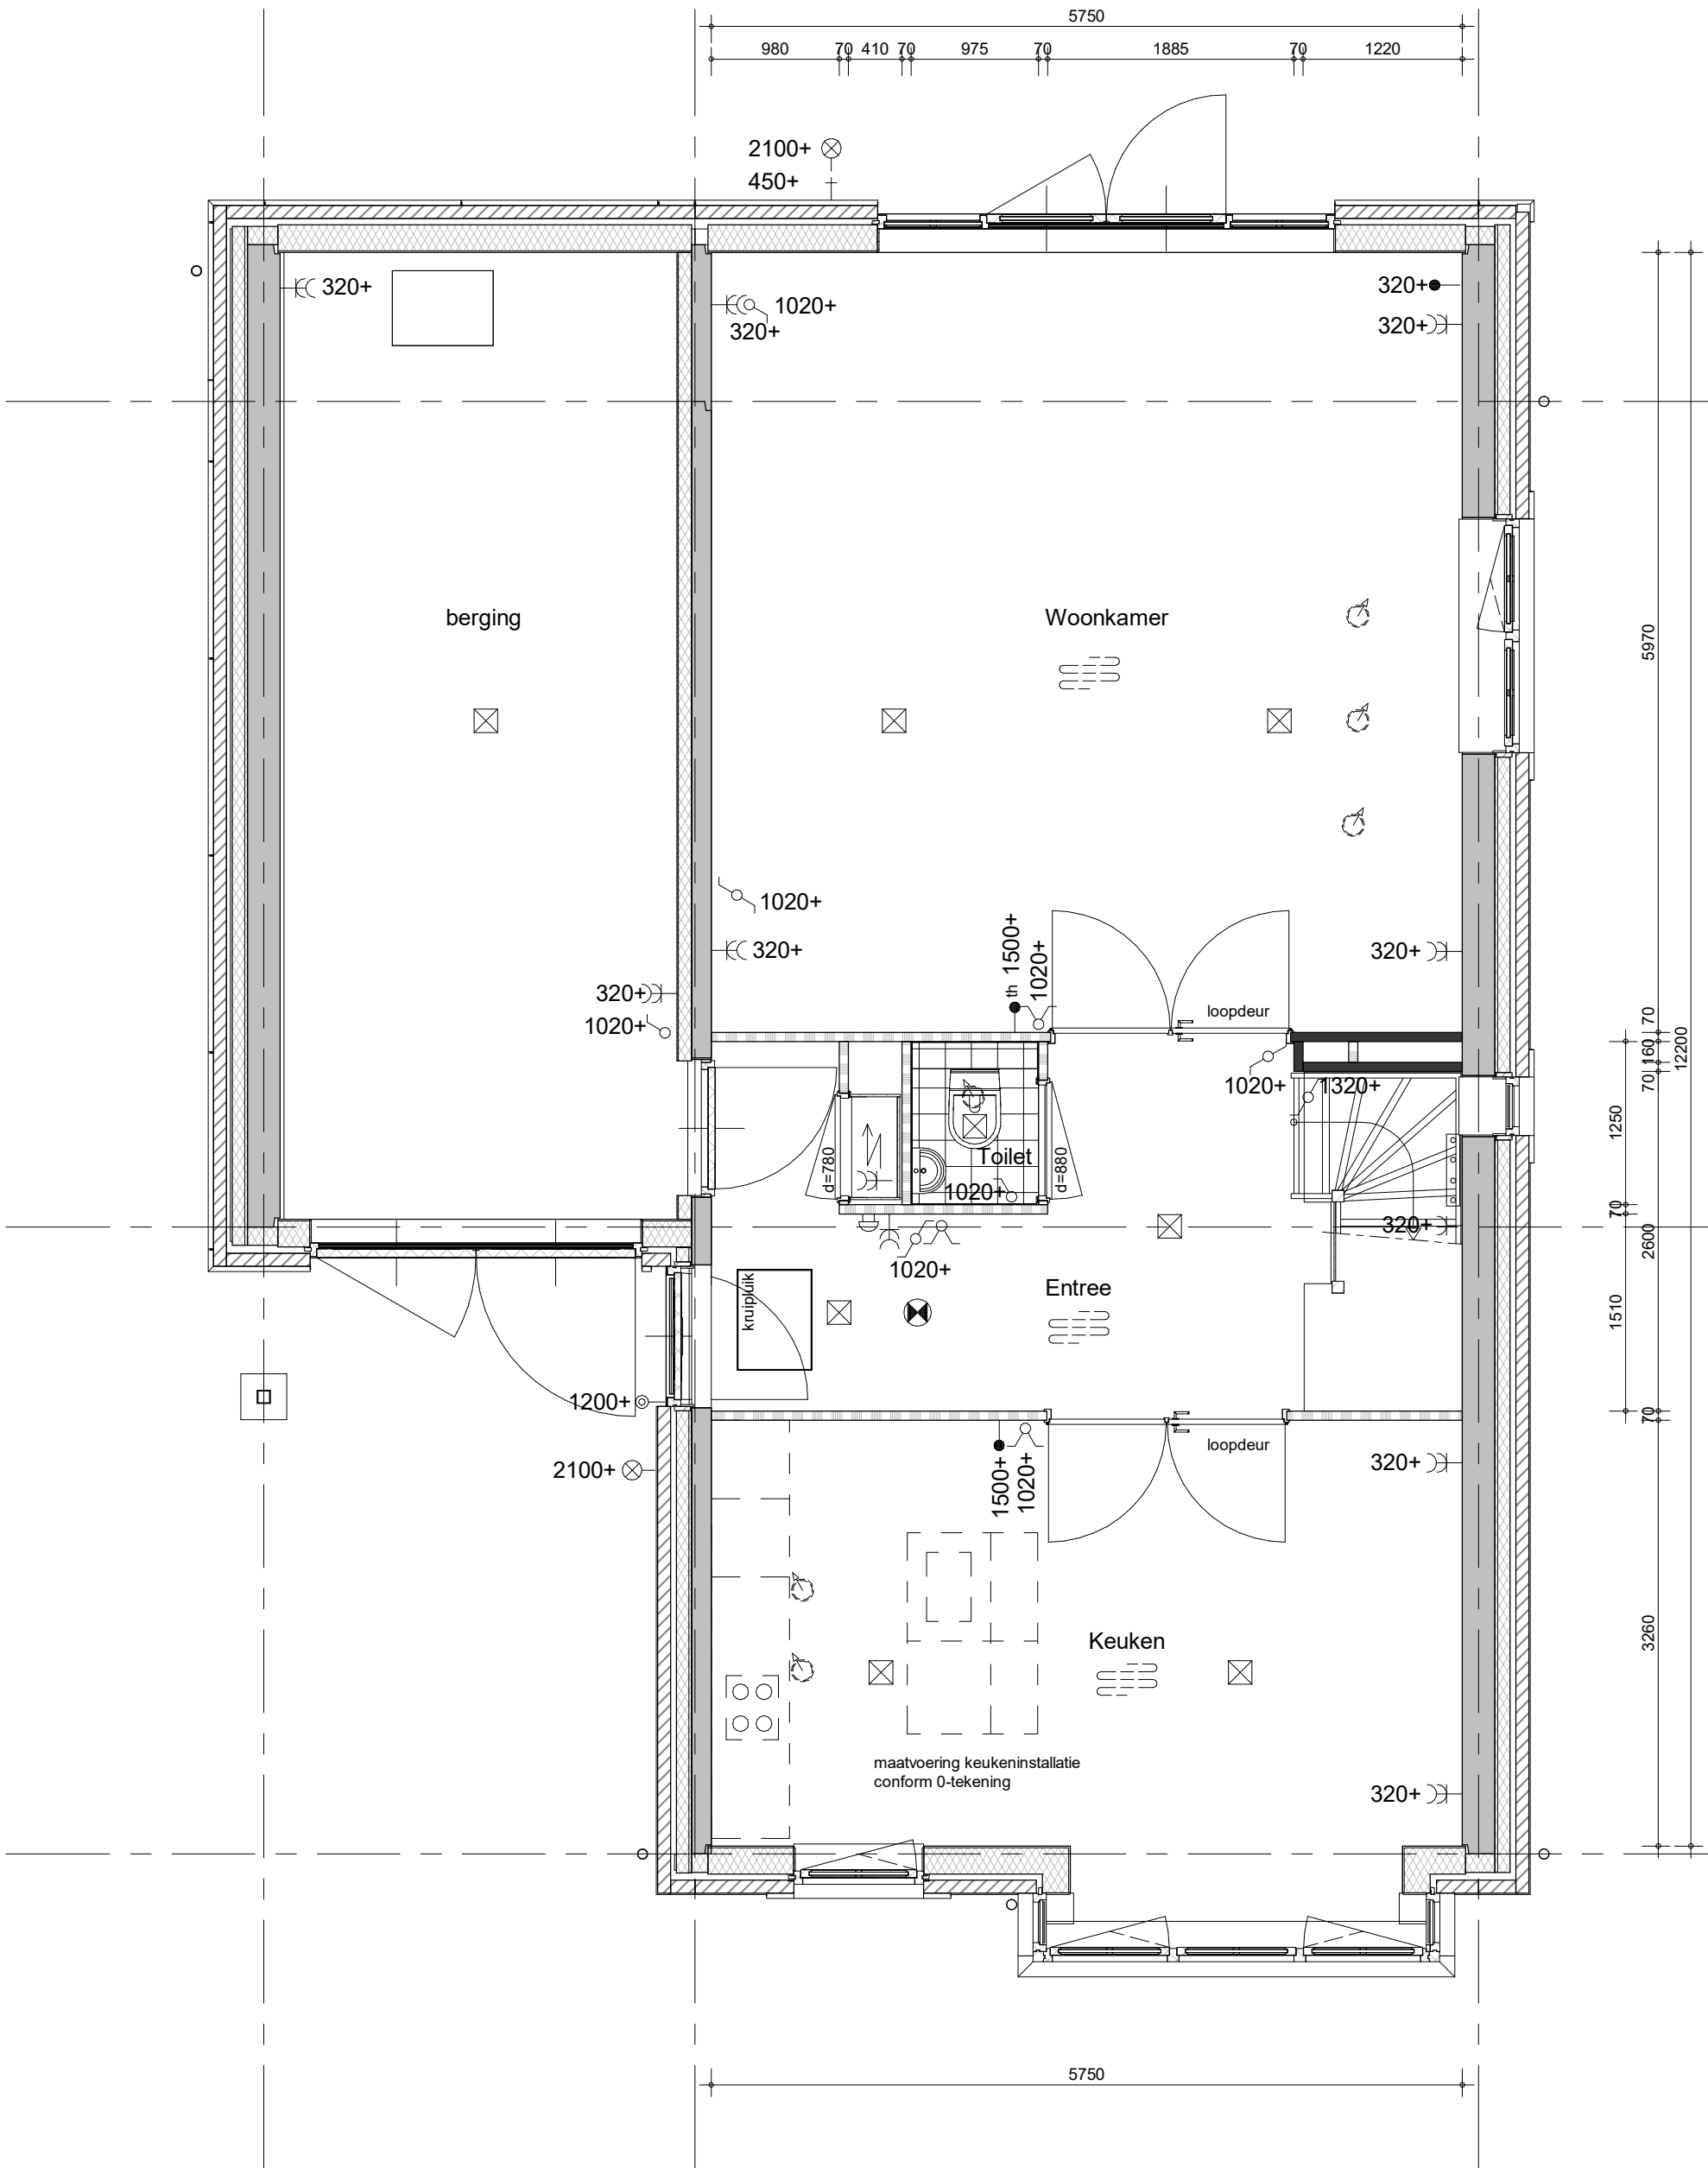

project
98 woningen Quatrebras, Laan

omschrijving
type 7C
begane grond
uitbouw achterzijde 1,2m


getekend
Key
status
definitief

project nr
09515

tekening nr
V-341A

schaal
1:50
datum
14-10-2022

wijz.

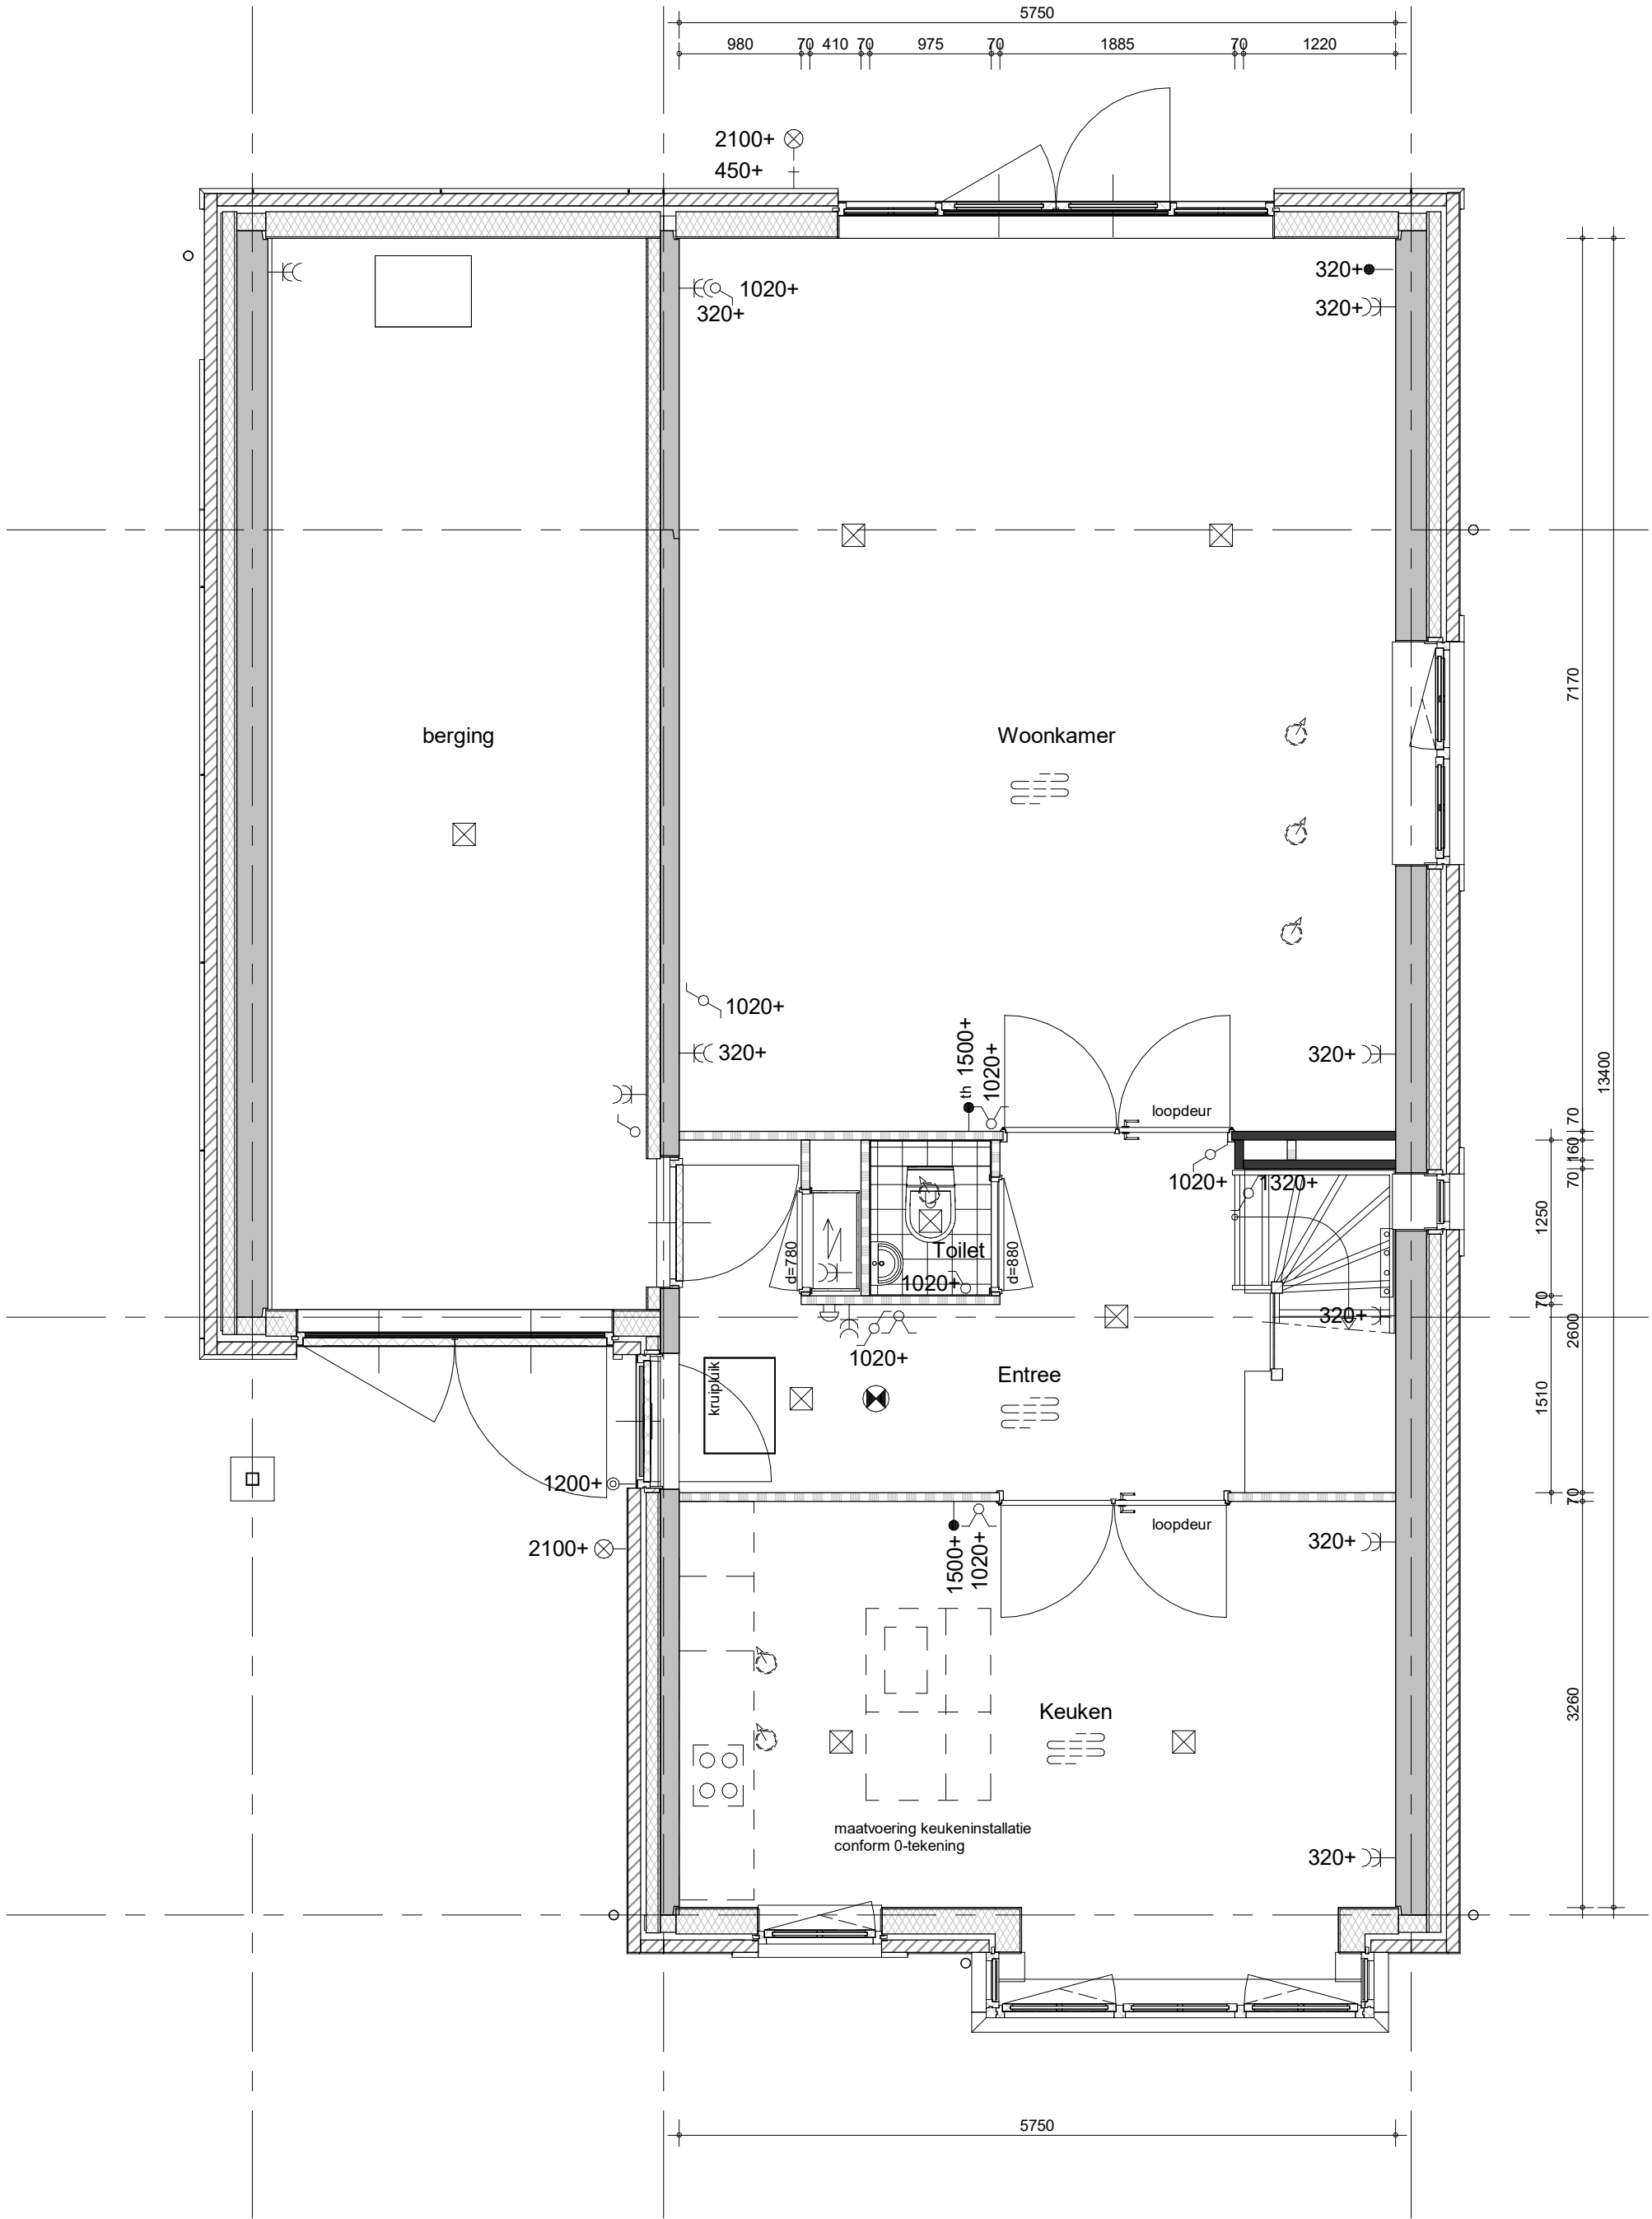

project
98 woningen Quatrebras, Laan

omschrijving
type 7C
begane grond
uitbouw achterzijde 2,4m


getekend
Key
status
definitief

project nr
09515

tekening nr
V-341B

schaal
1:50
datum
14-10-2022

wijz.

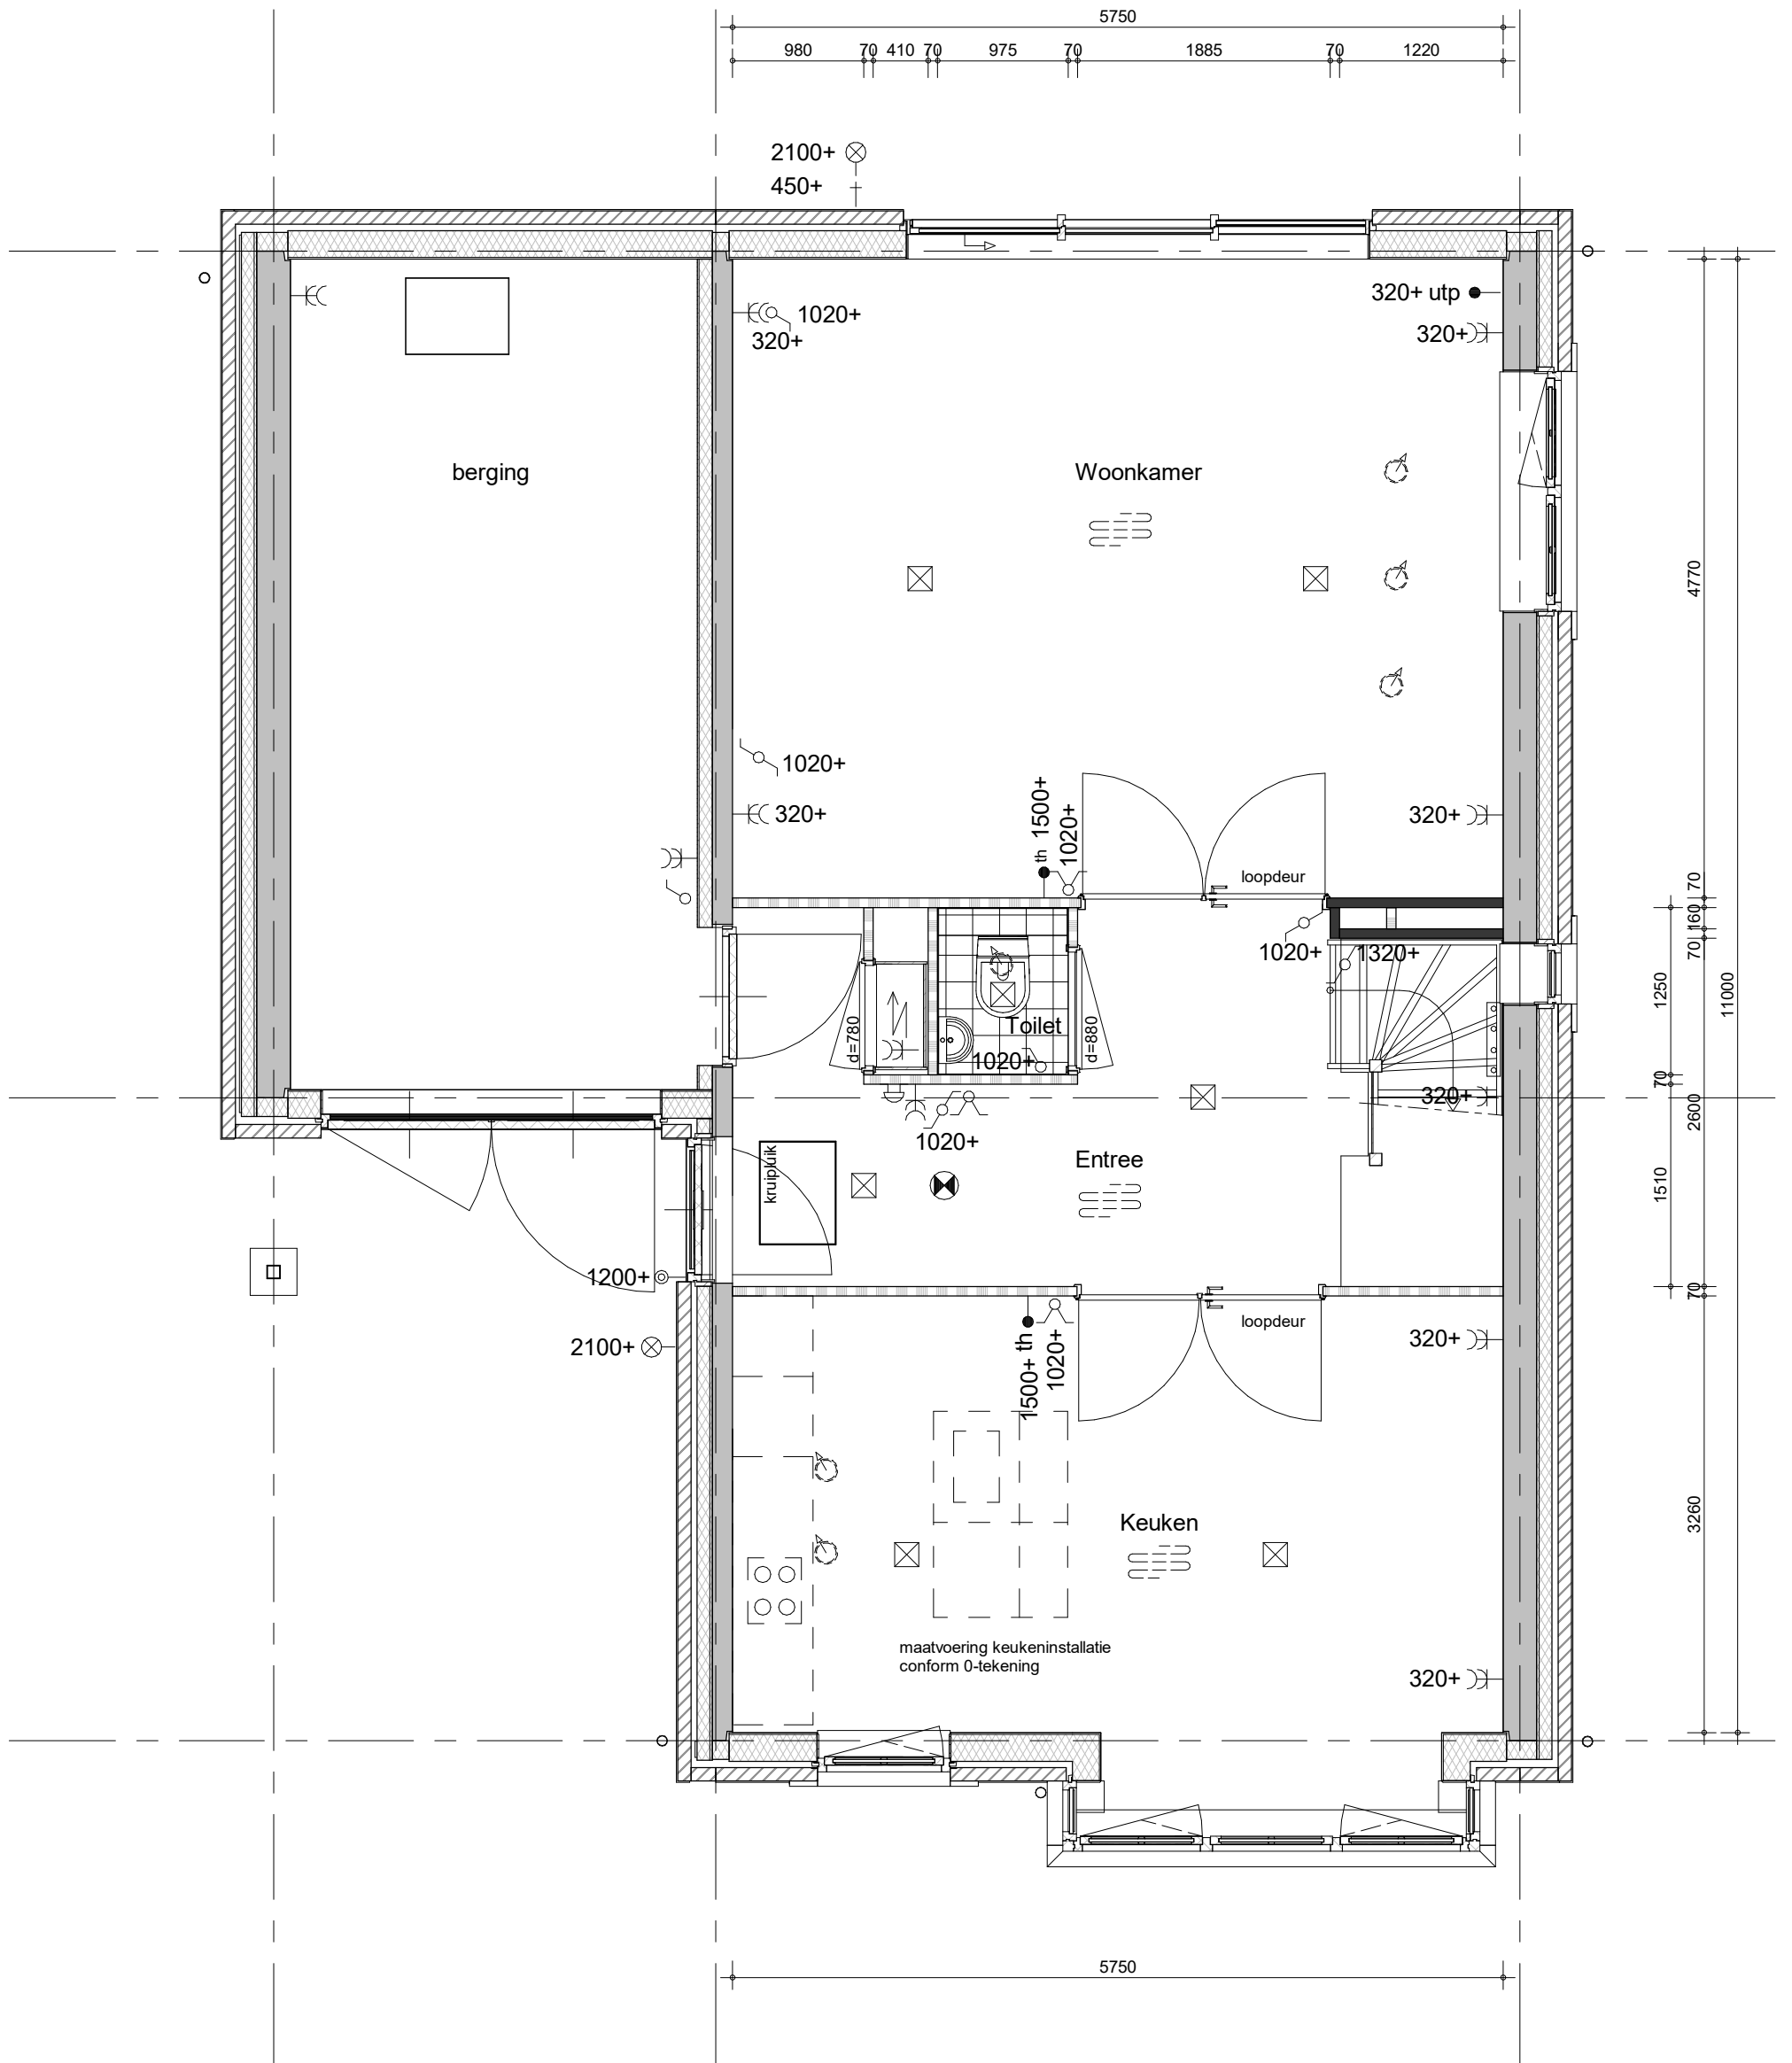

project
98 woningen Quatrebras, Laan

omschrijving
type 7C
begane grond
brede schuifpui achterzijde


getekend
KEY
status
definitief

project nr
09515

tekening nr
V-341D

schaal
1:50
datum
14-10-2022

wijz.

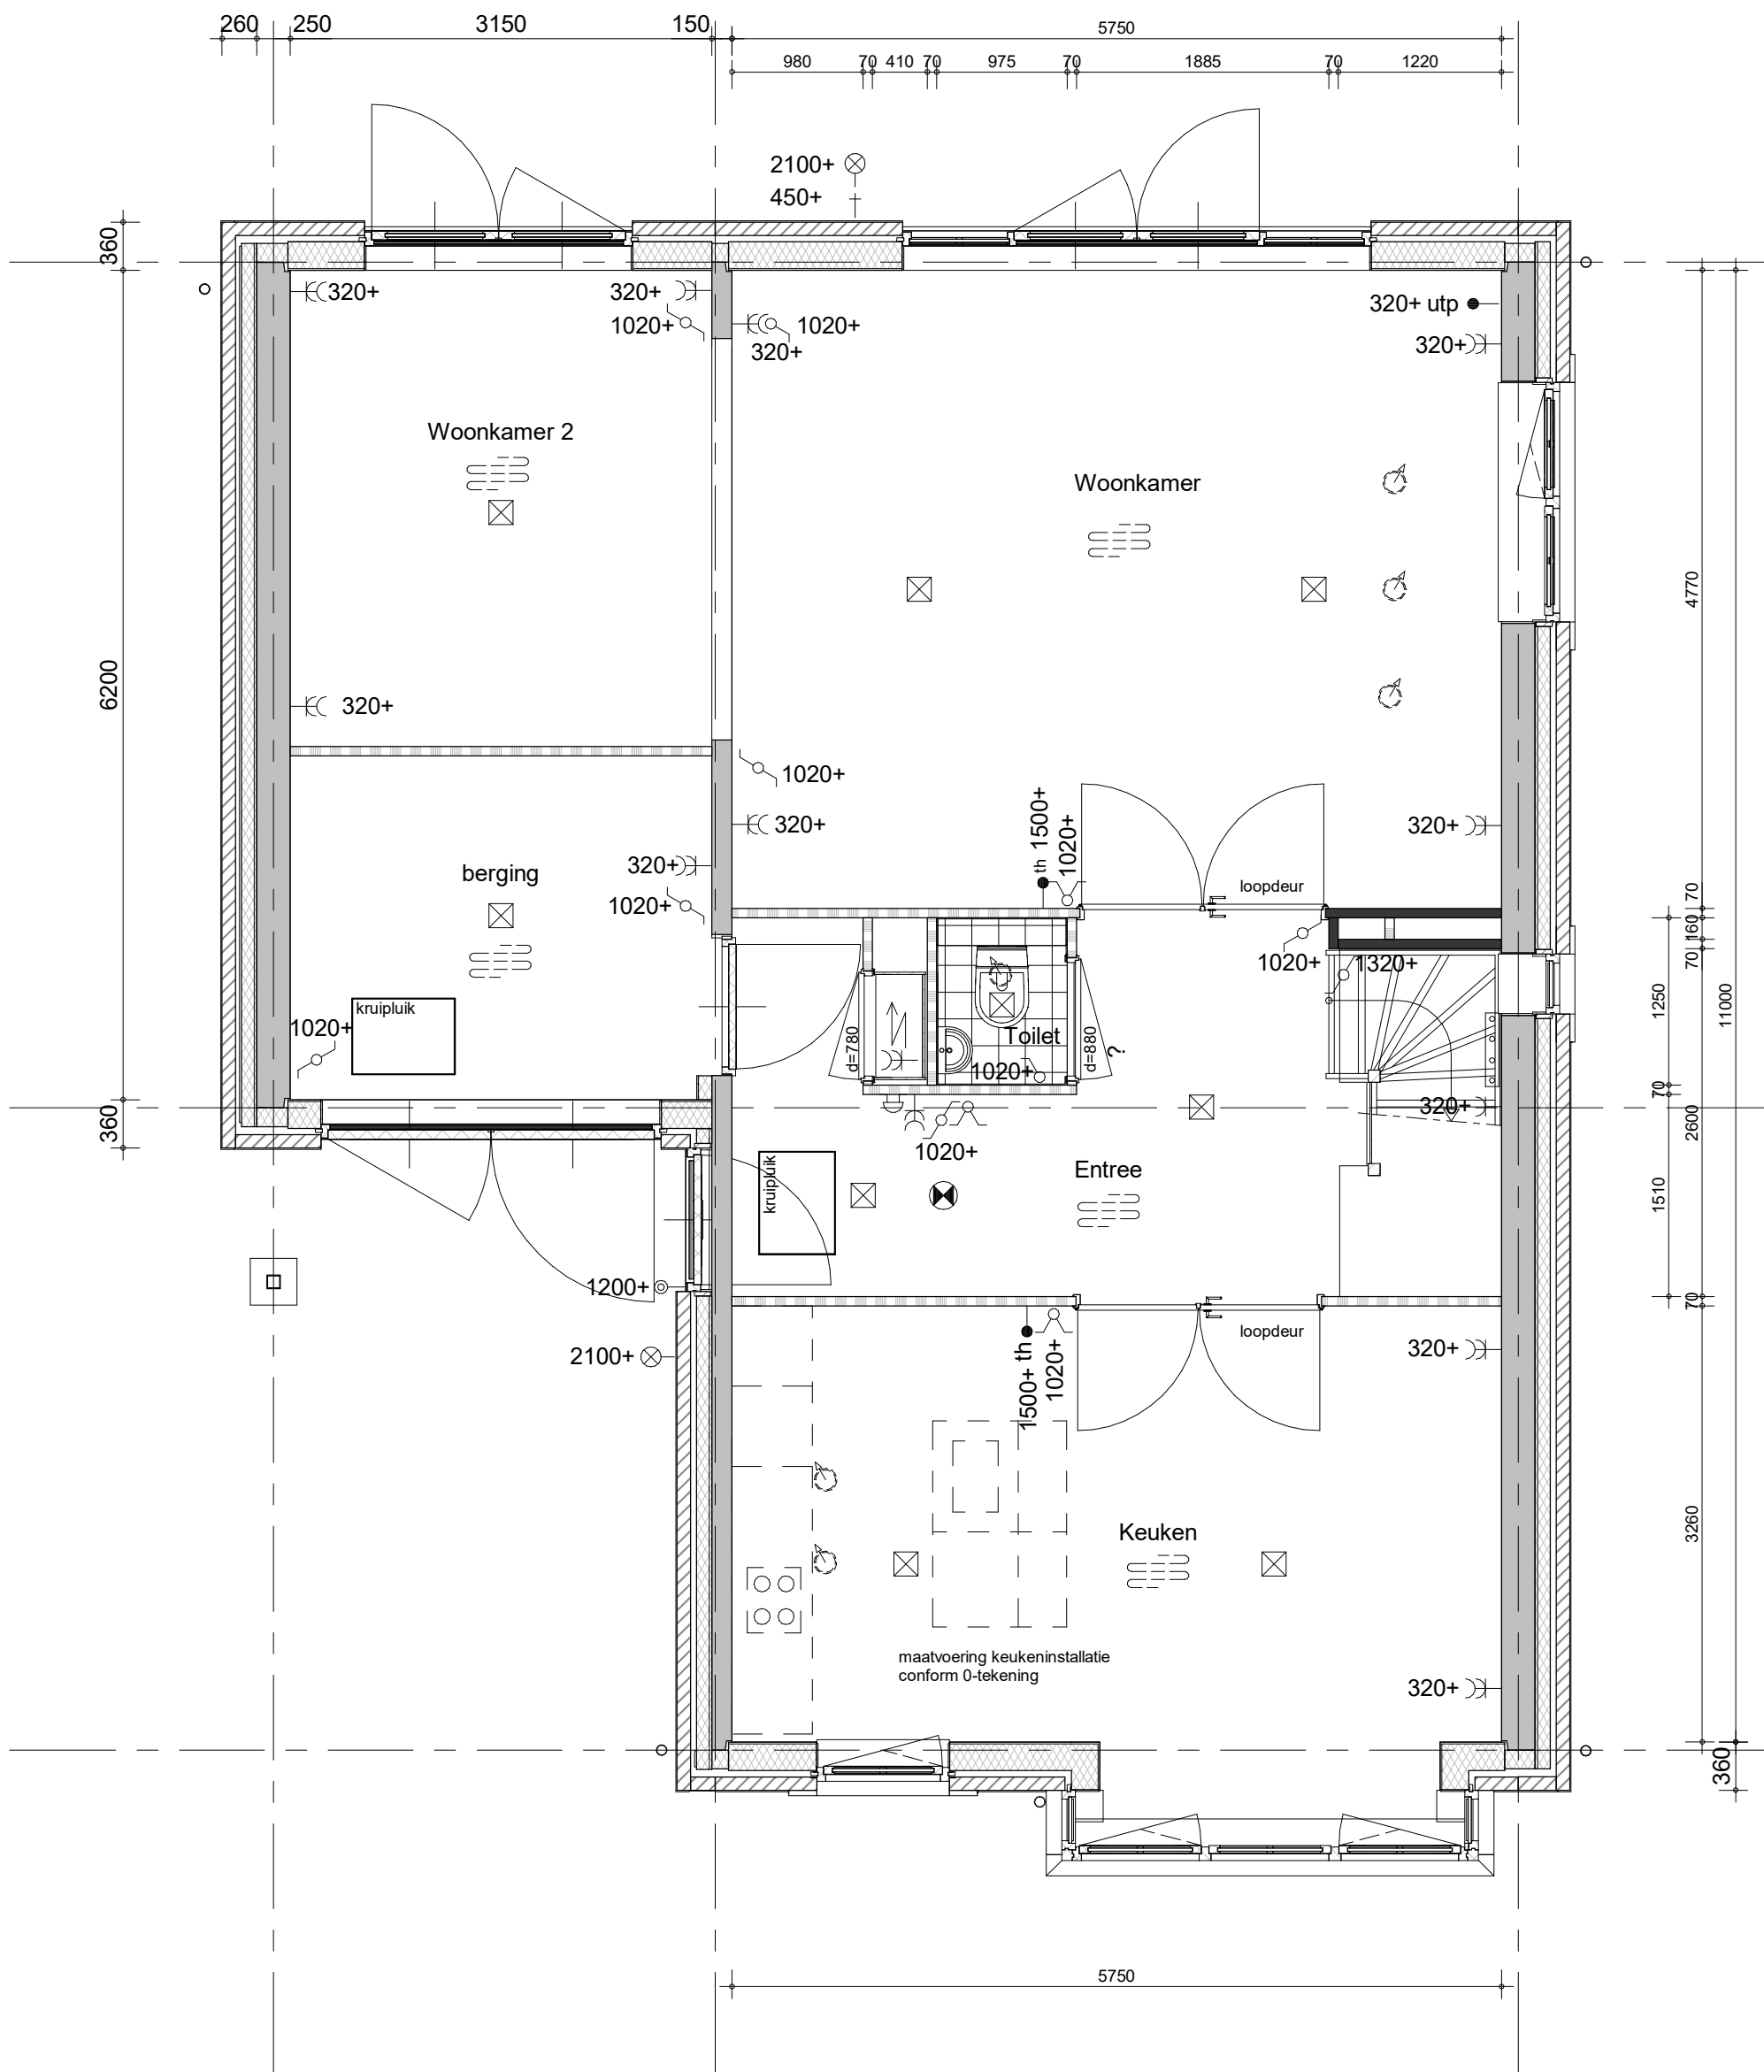

project
98 woningen Quatrebras, Laan

omschrijving
type 7C
begane grond
dubbele deuren in zijbeuk


getekend
Key
status
definitief

project nr
09515


tekening nr
V-341K

schaal
1:50
datum
14-10-2022

wijz.

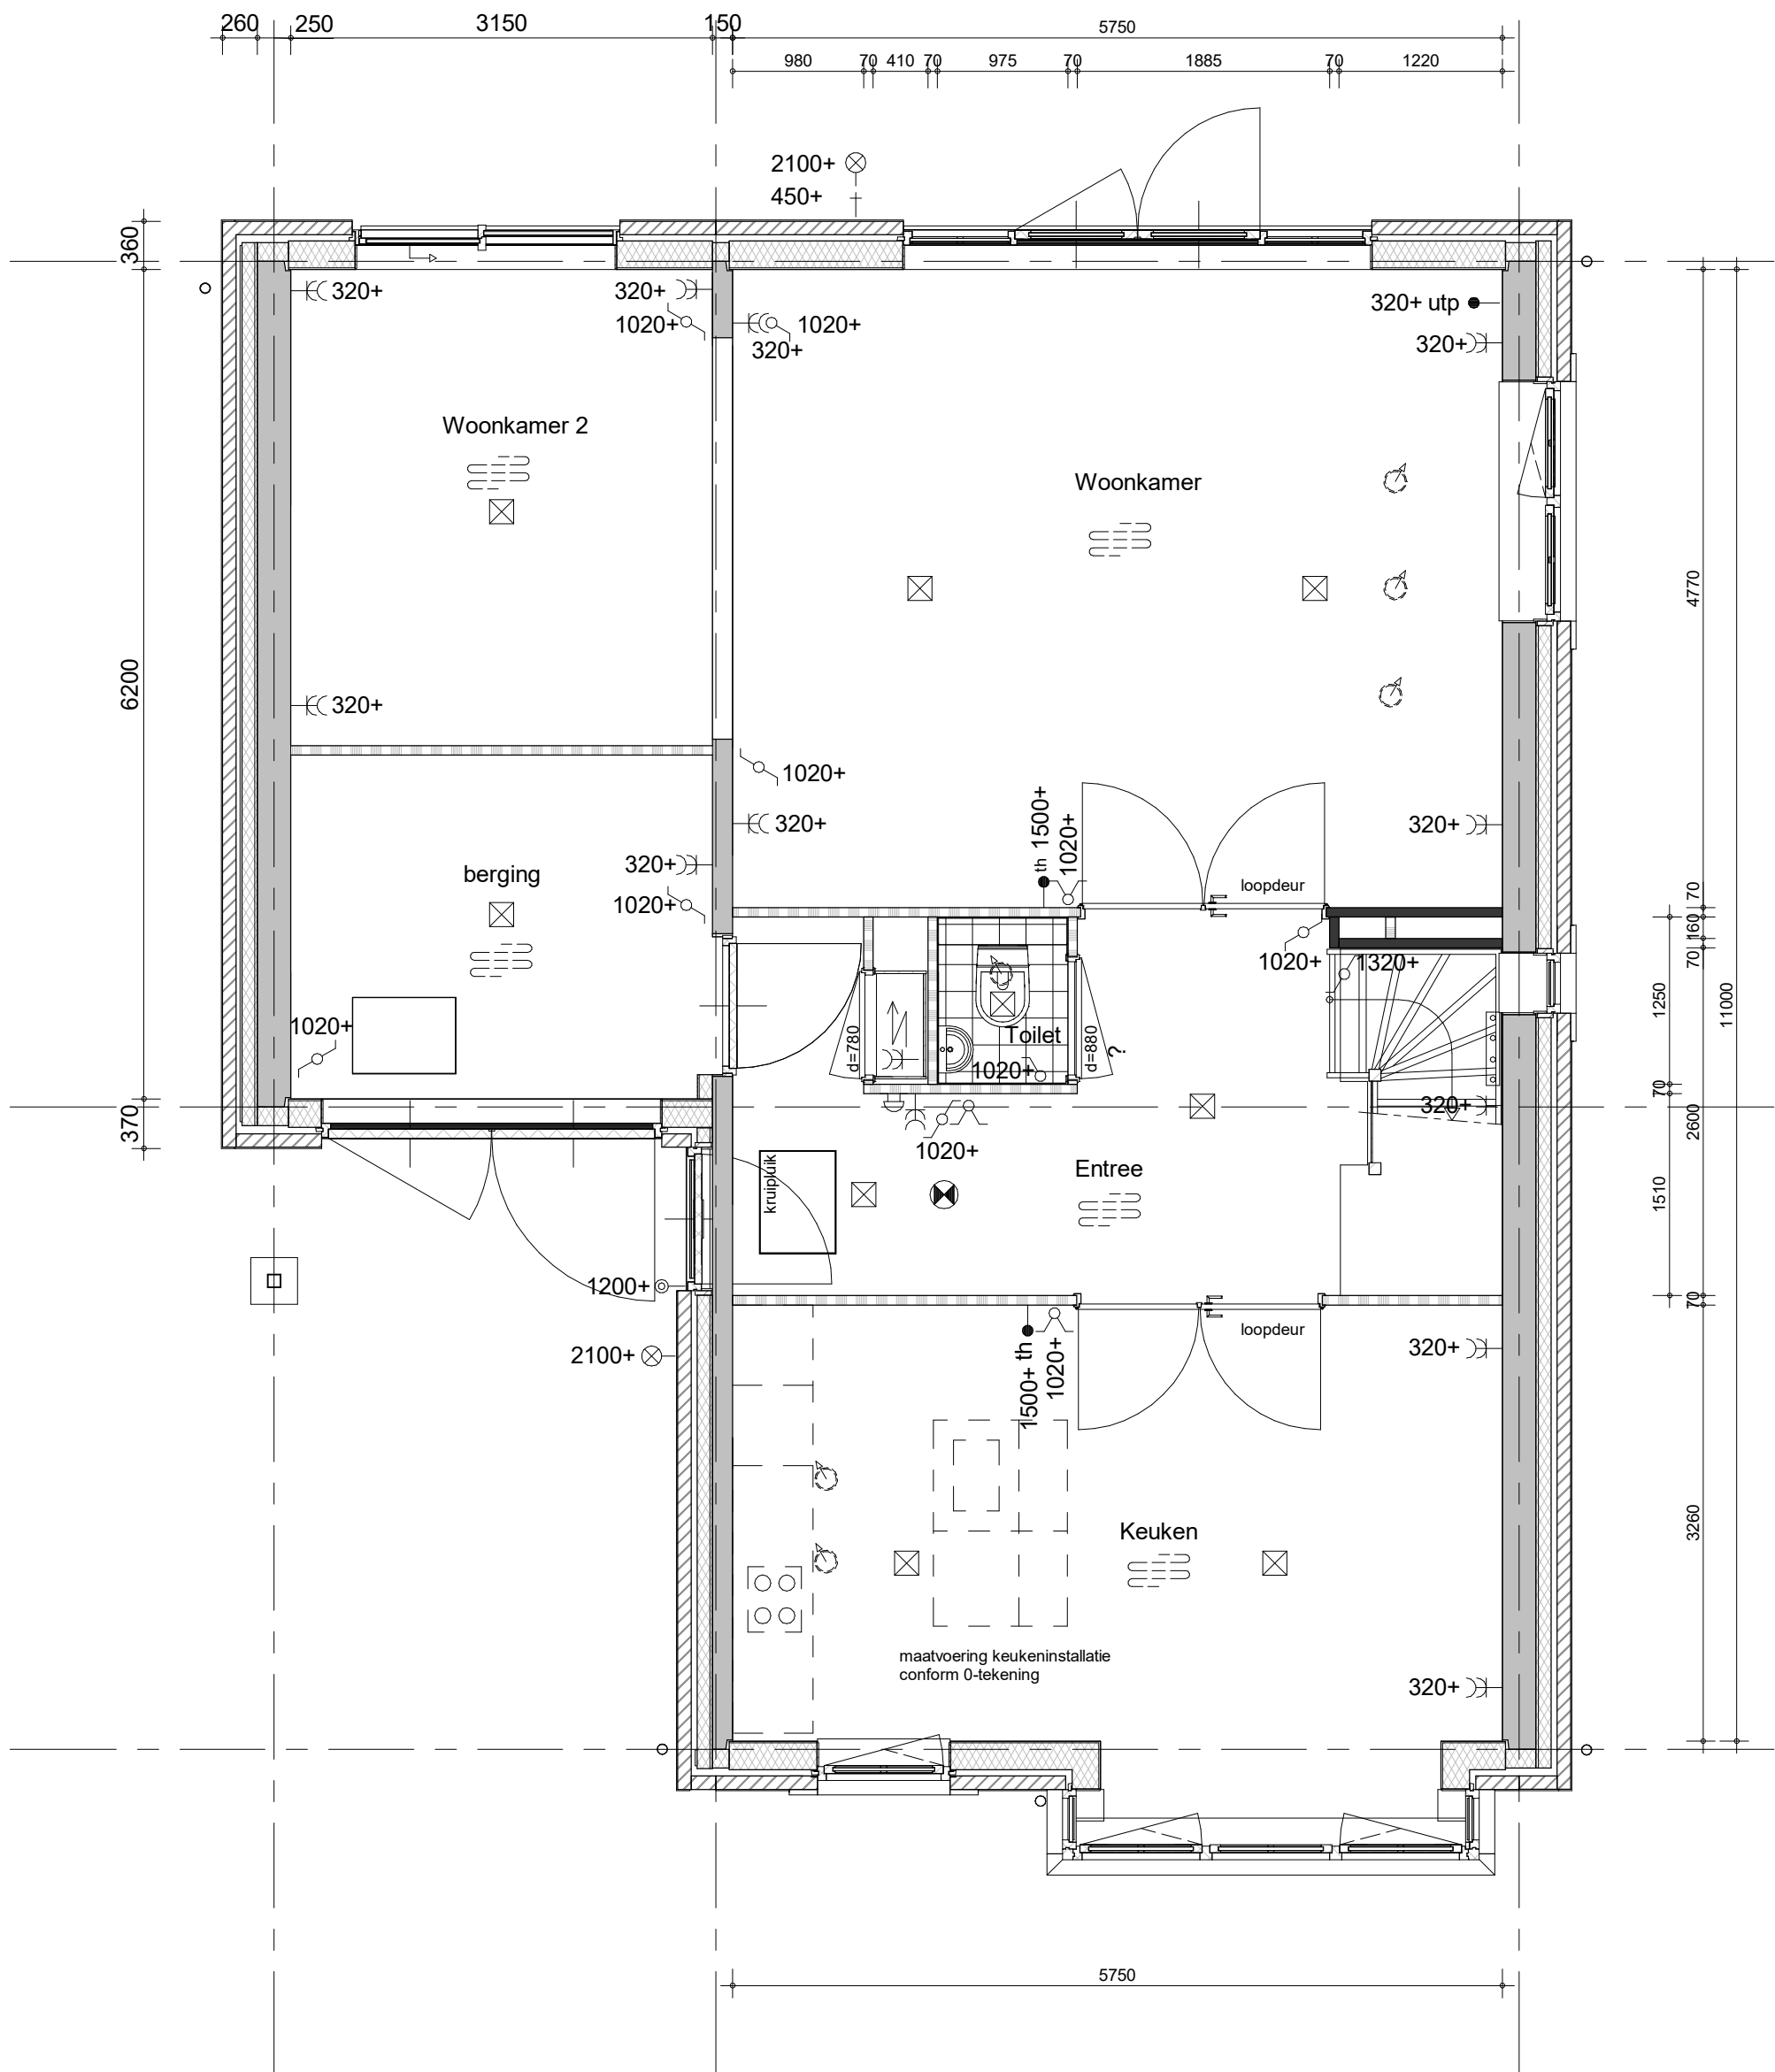

project	98 woningen Quatrebras, Laan	getekend	Key	status	definitief	project nr	09515	tekening nr	V-341L	schaal	1:50	datum	14-10-2022	wijz.
omschrijving	type 7C begane grond schuifpui in zijbeuk													

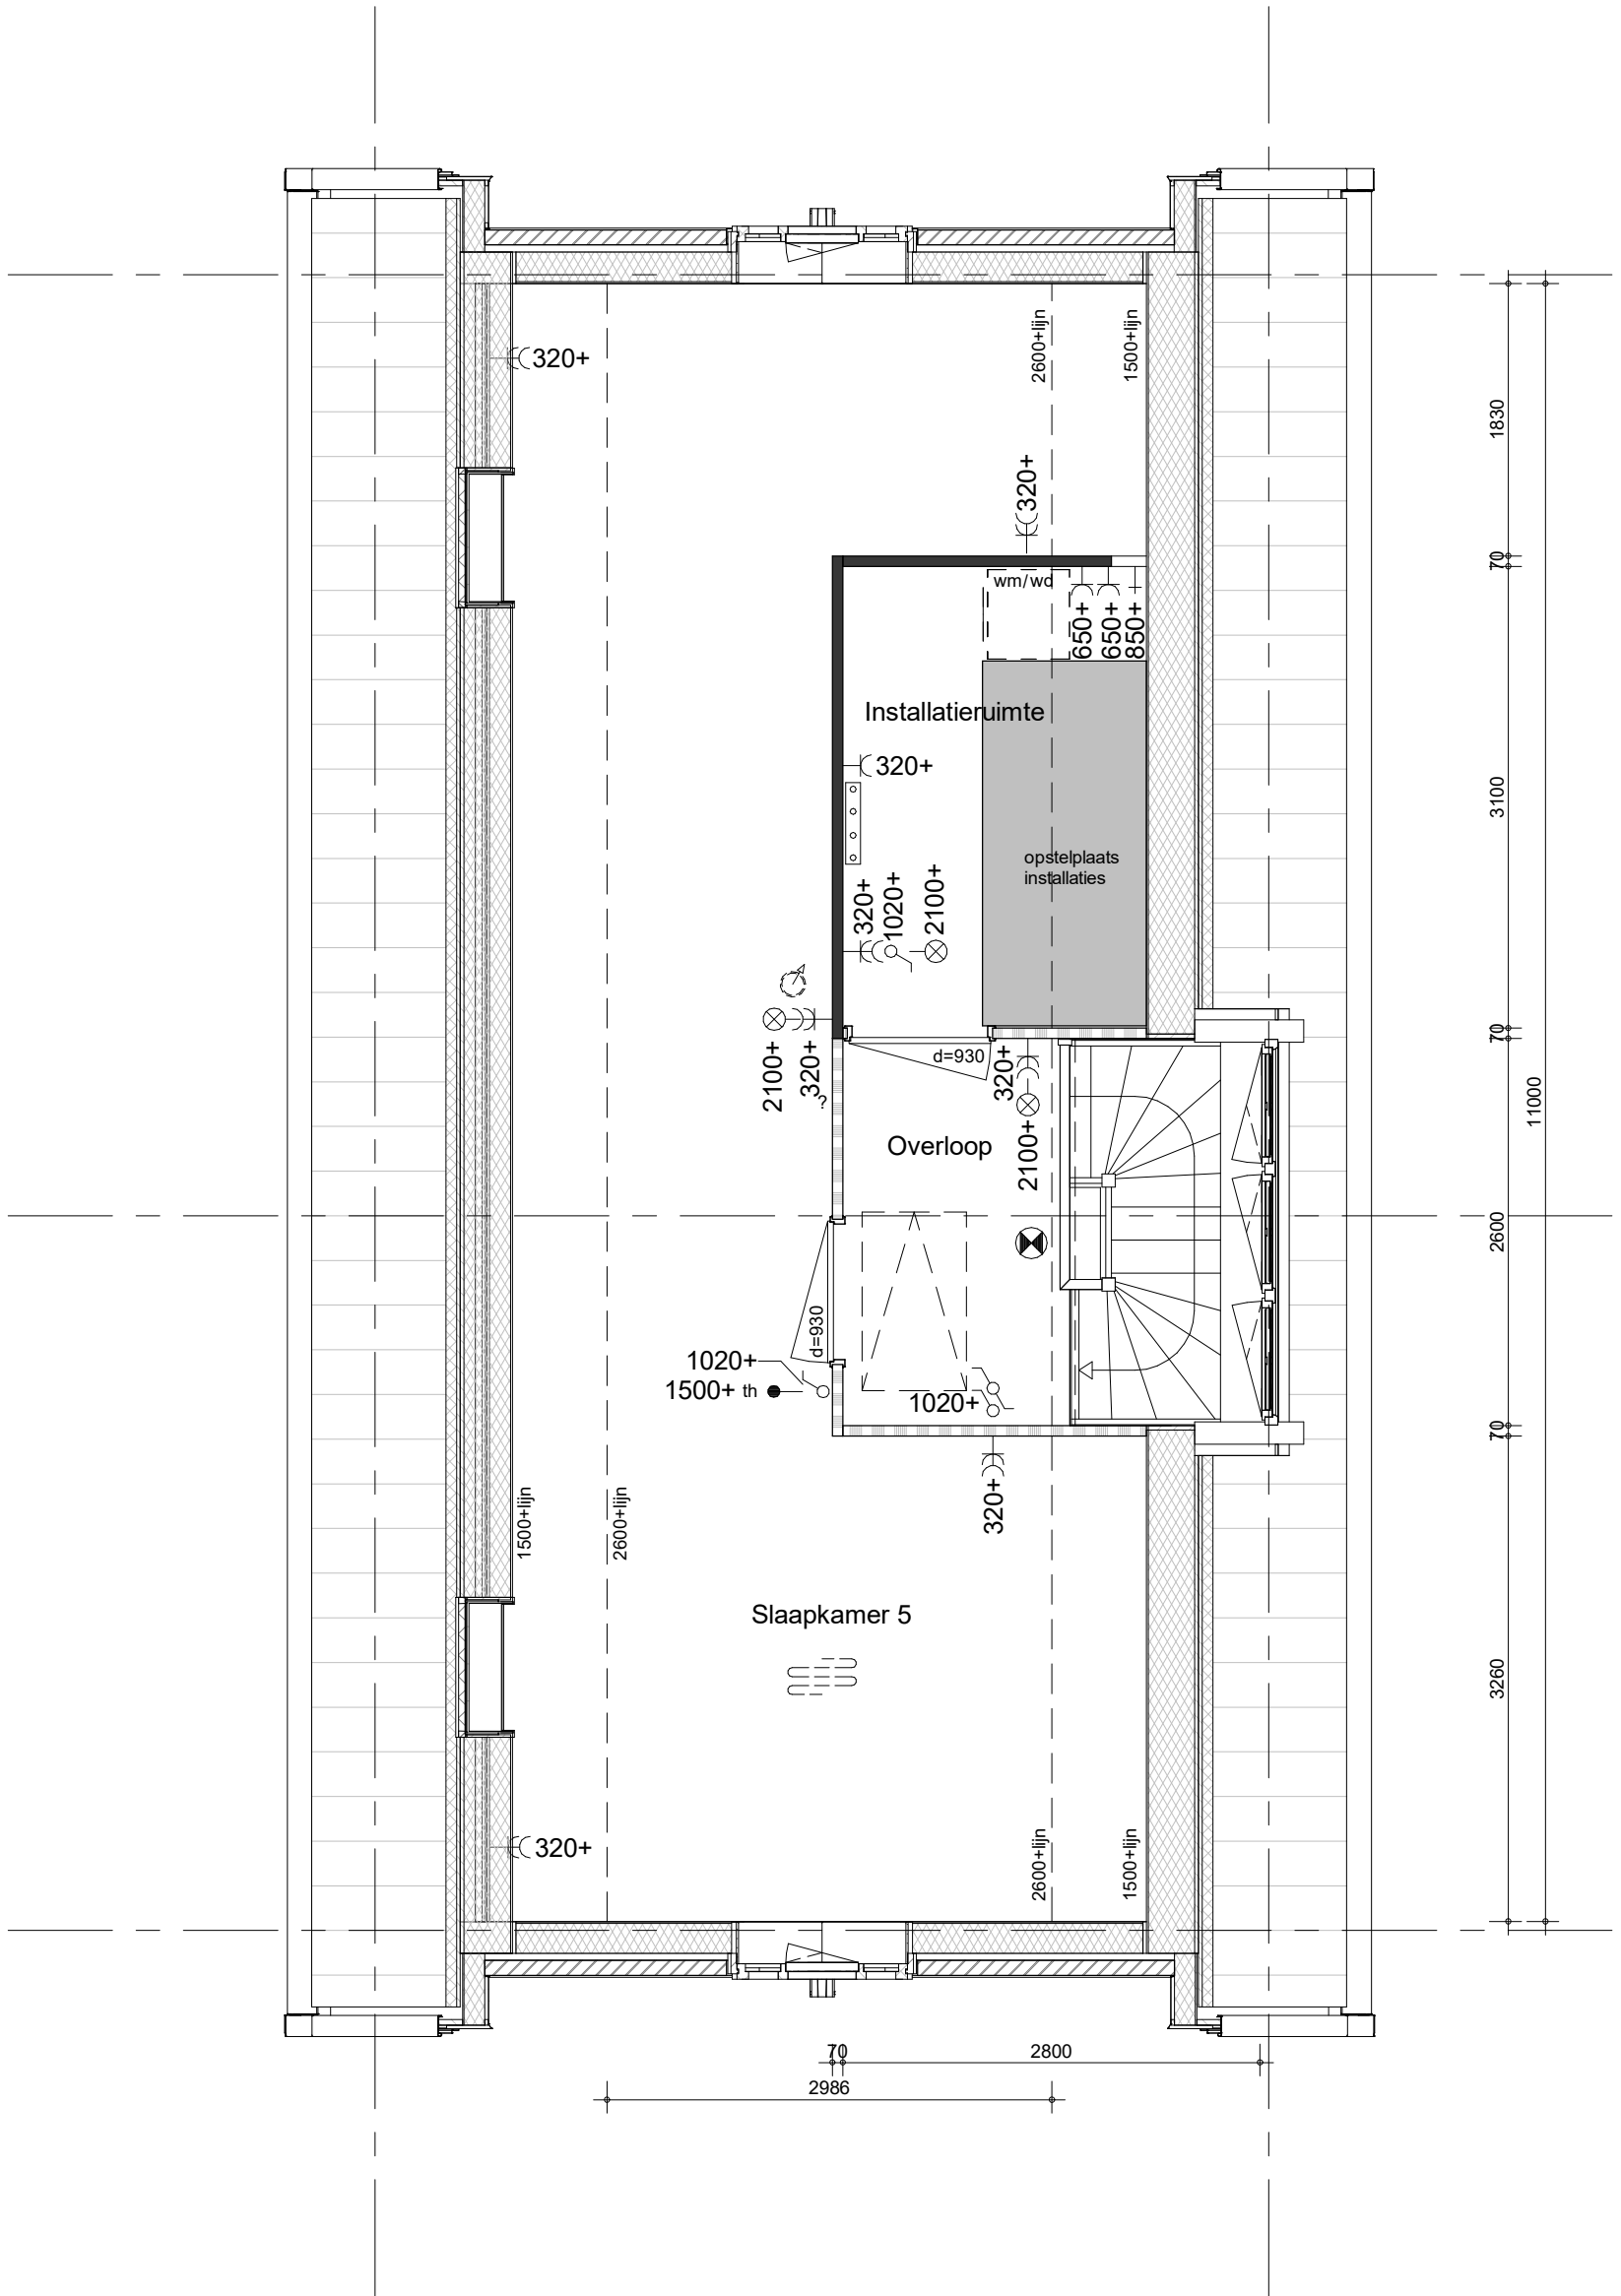

project
98 woningen Quatrebras, Laan

omschrijving
type 7C
2e verdieping
dakraam zijgevel


getekend
KEy
status
definitief

project nr
09515

tekening nr
V-343M

schaal
1:50
datum
14-10-2022

wijz.

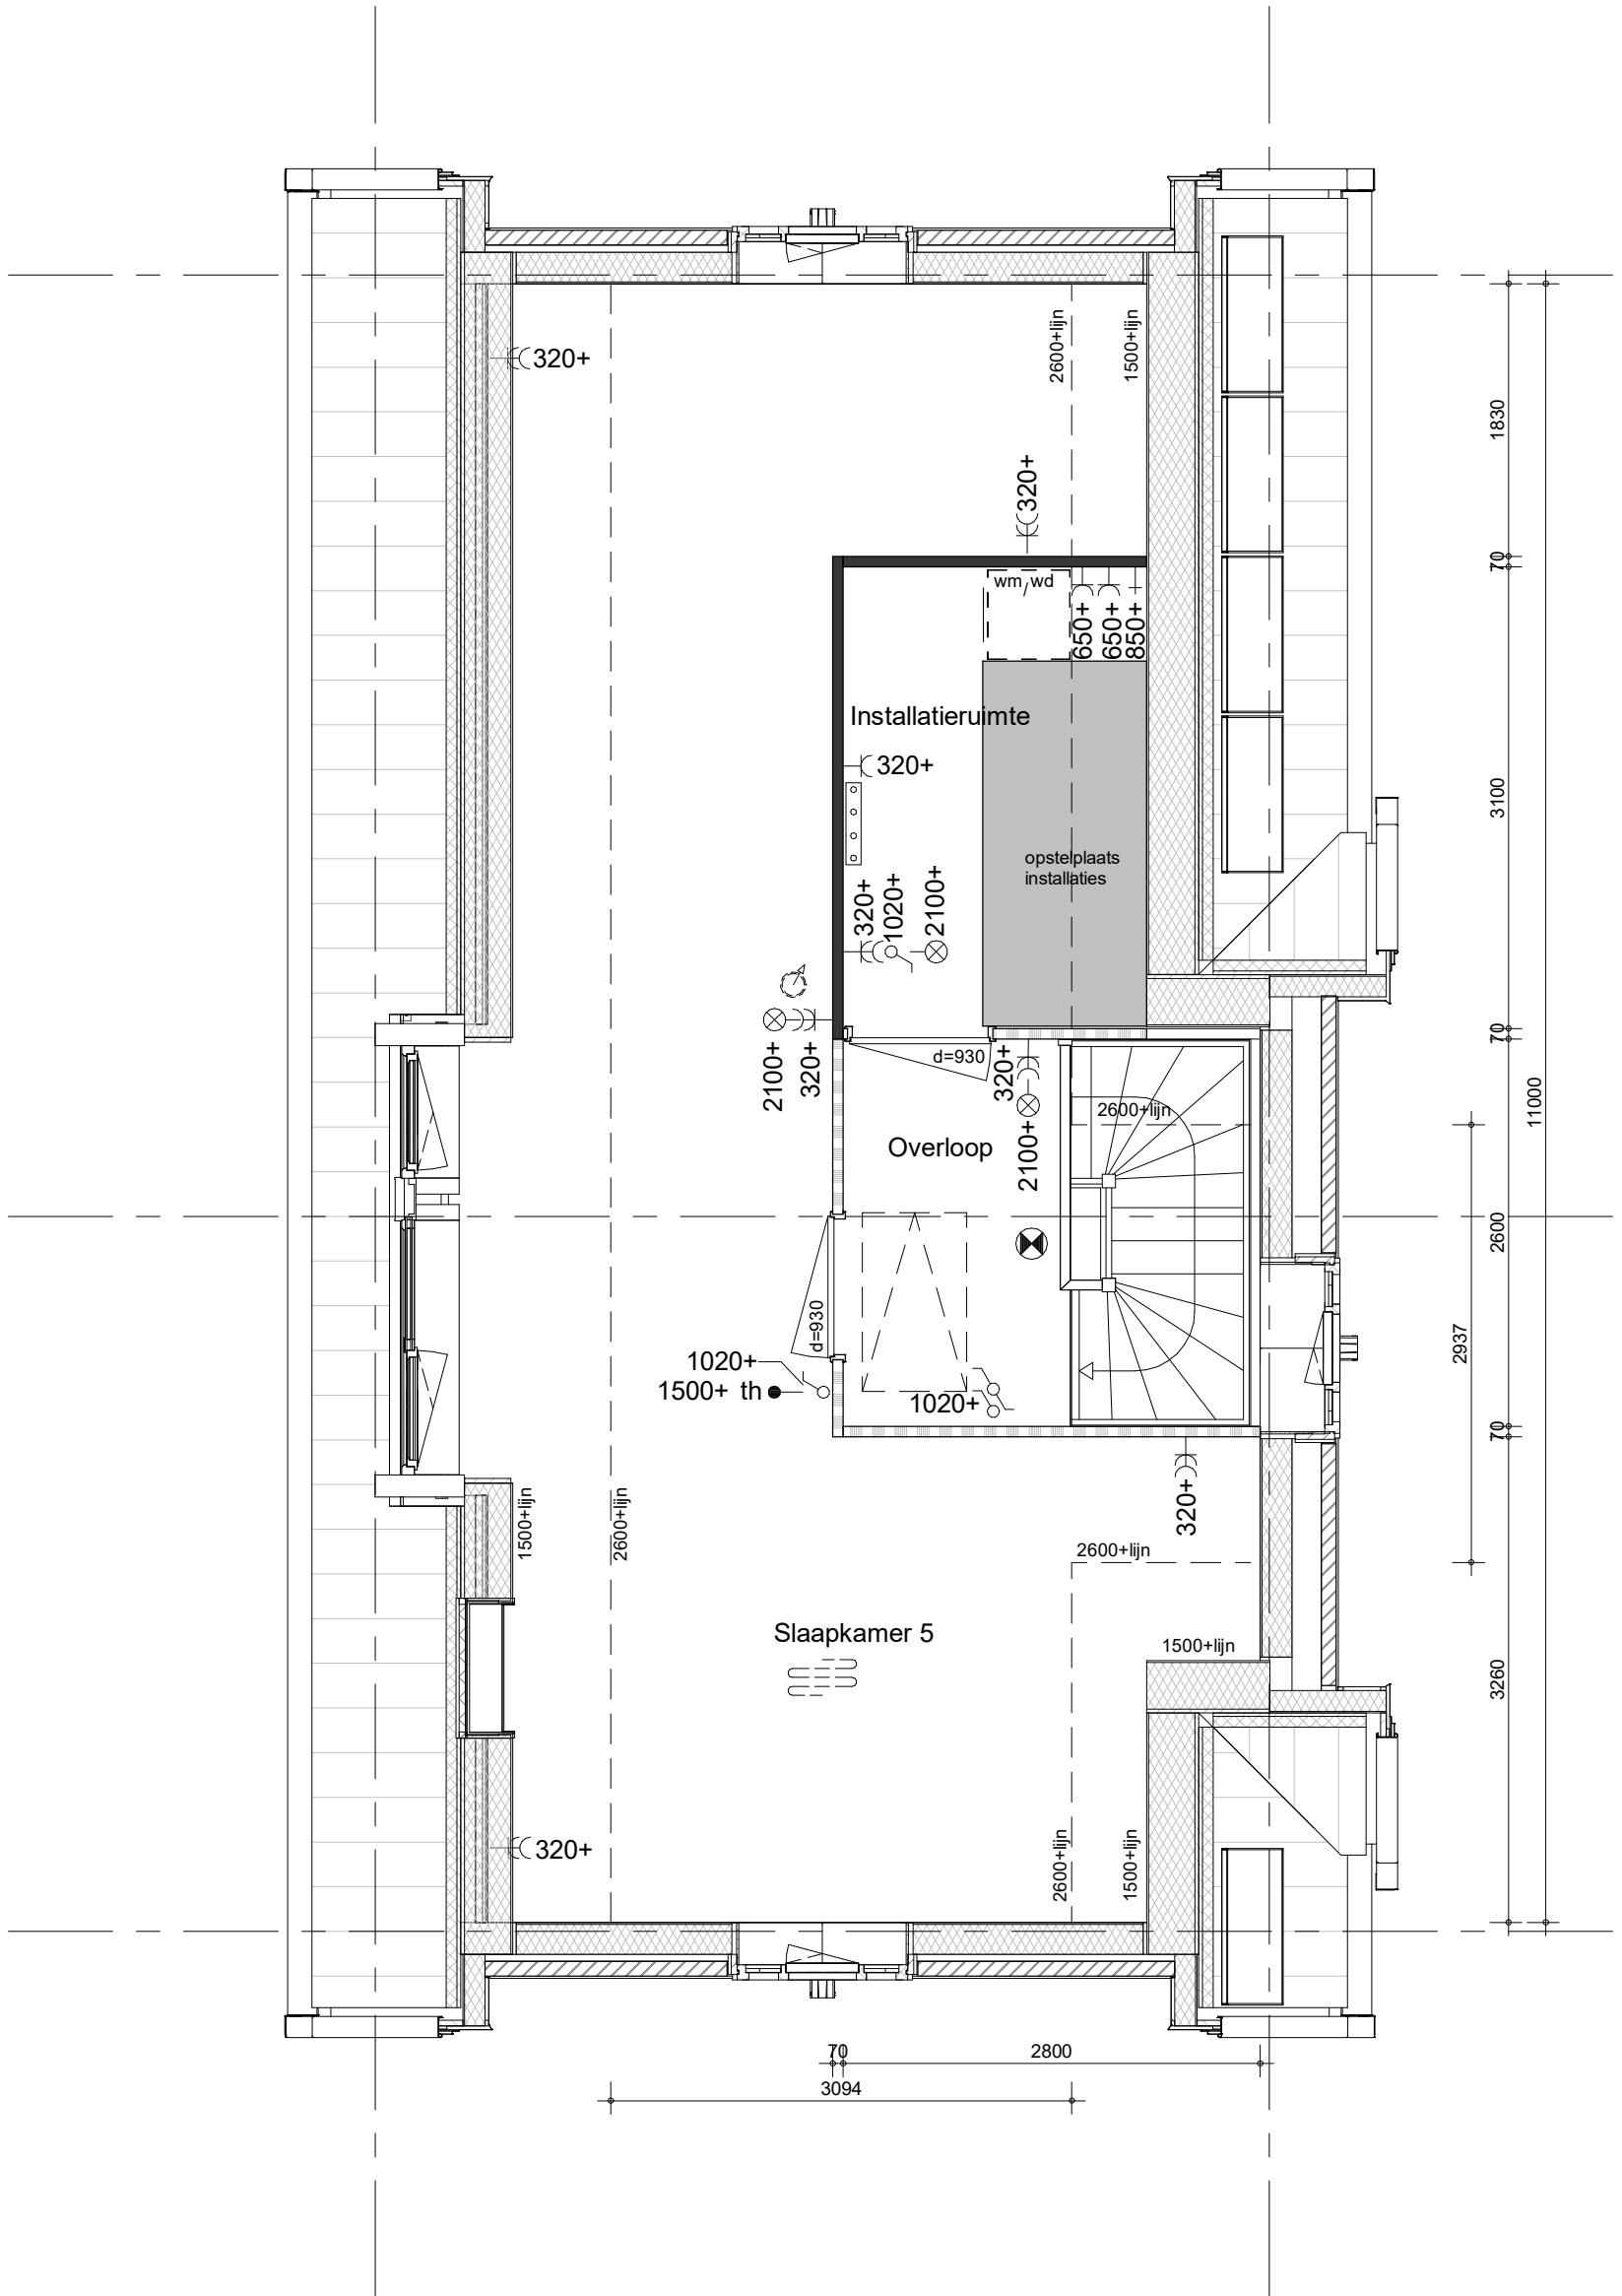

project
98 woningen Quatrebras, Laan

omschrijving
type 7C
linker zijgevel
dakkapel

getekend
Designer

status
definitief


project nr
09515

tekening nr
V-343N

schal
1:50

datum
14-10-2022

wijz.

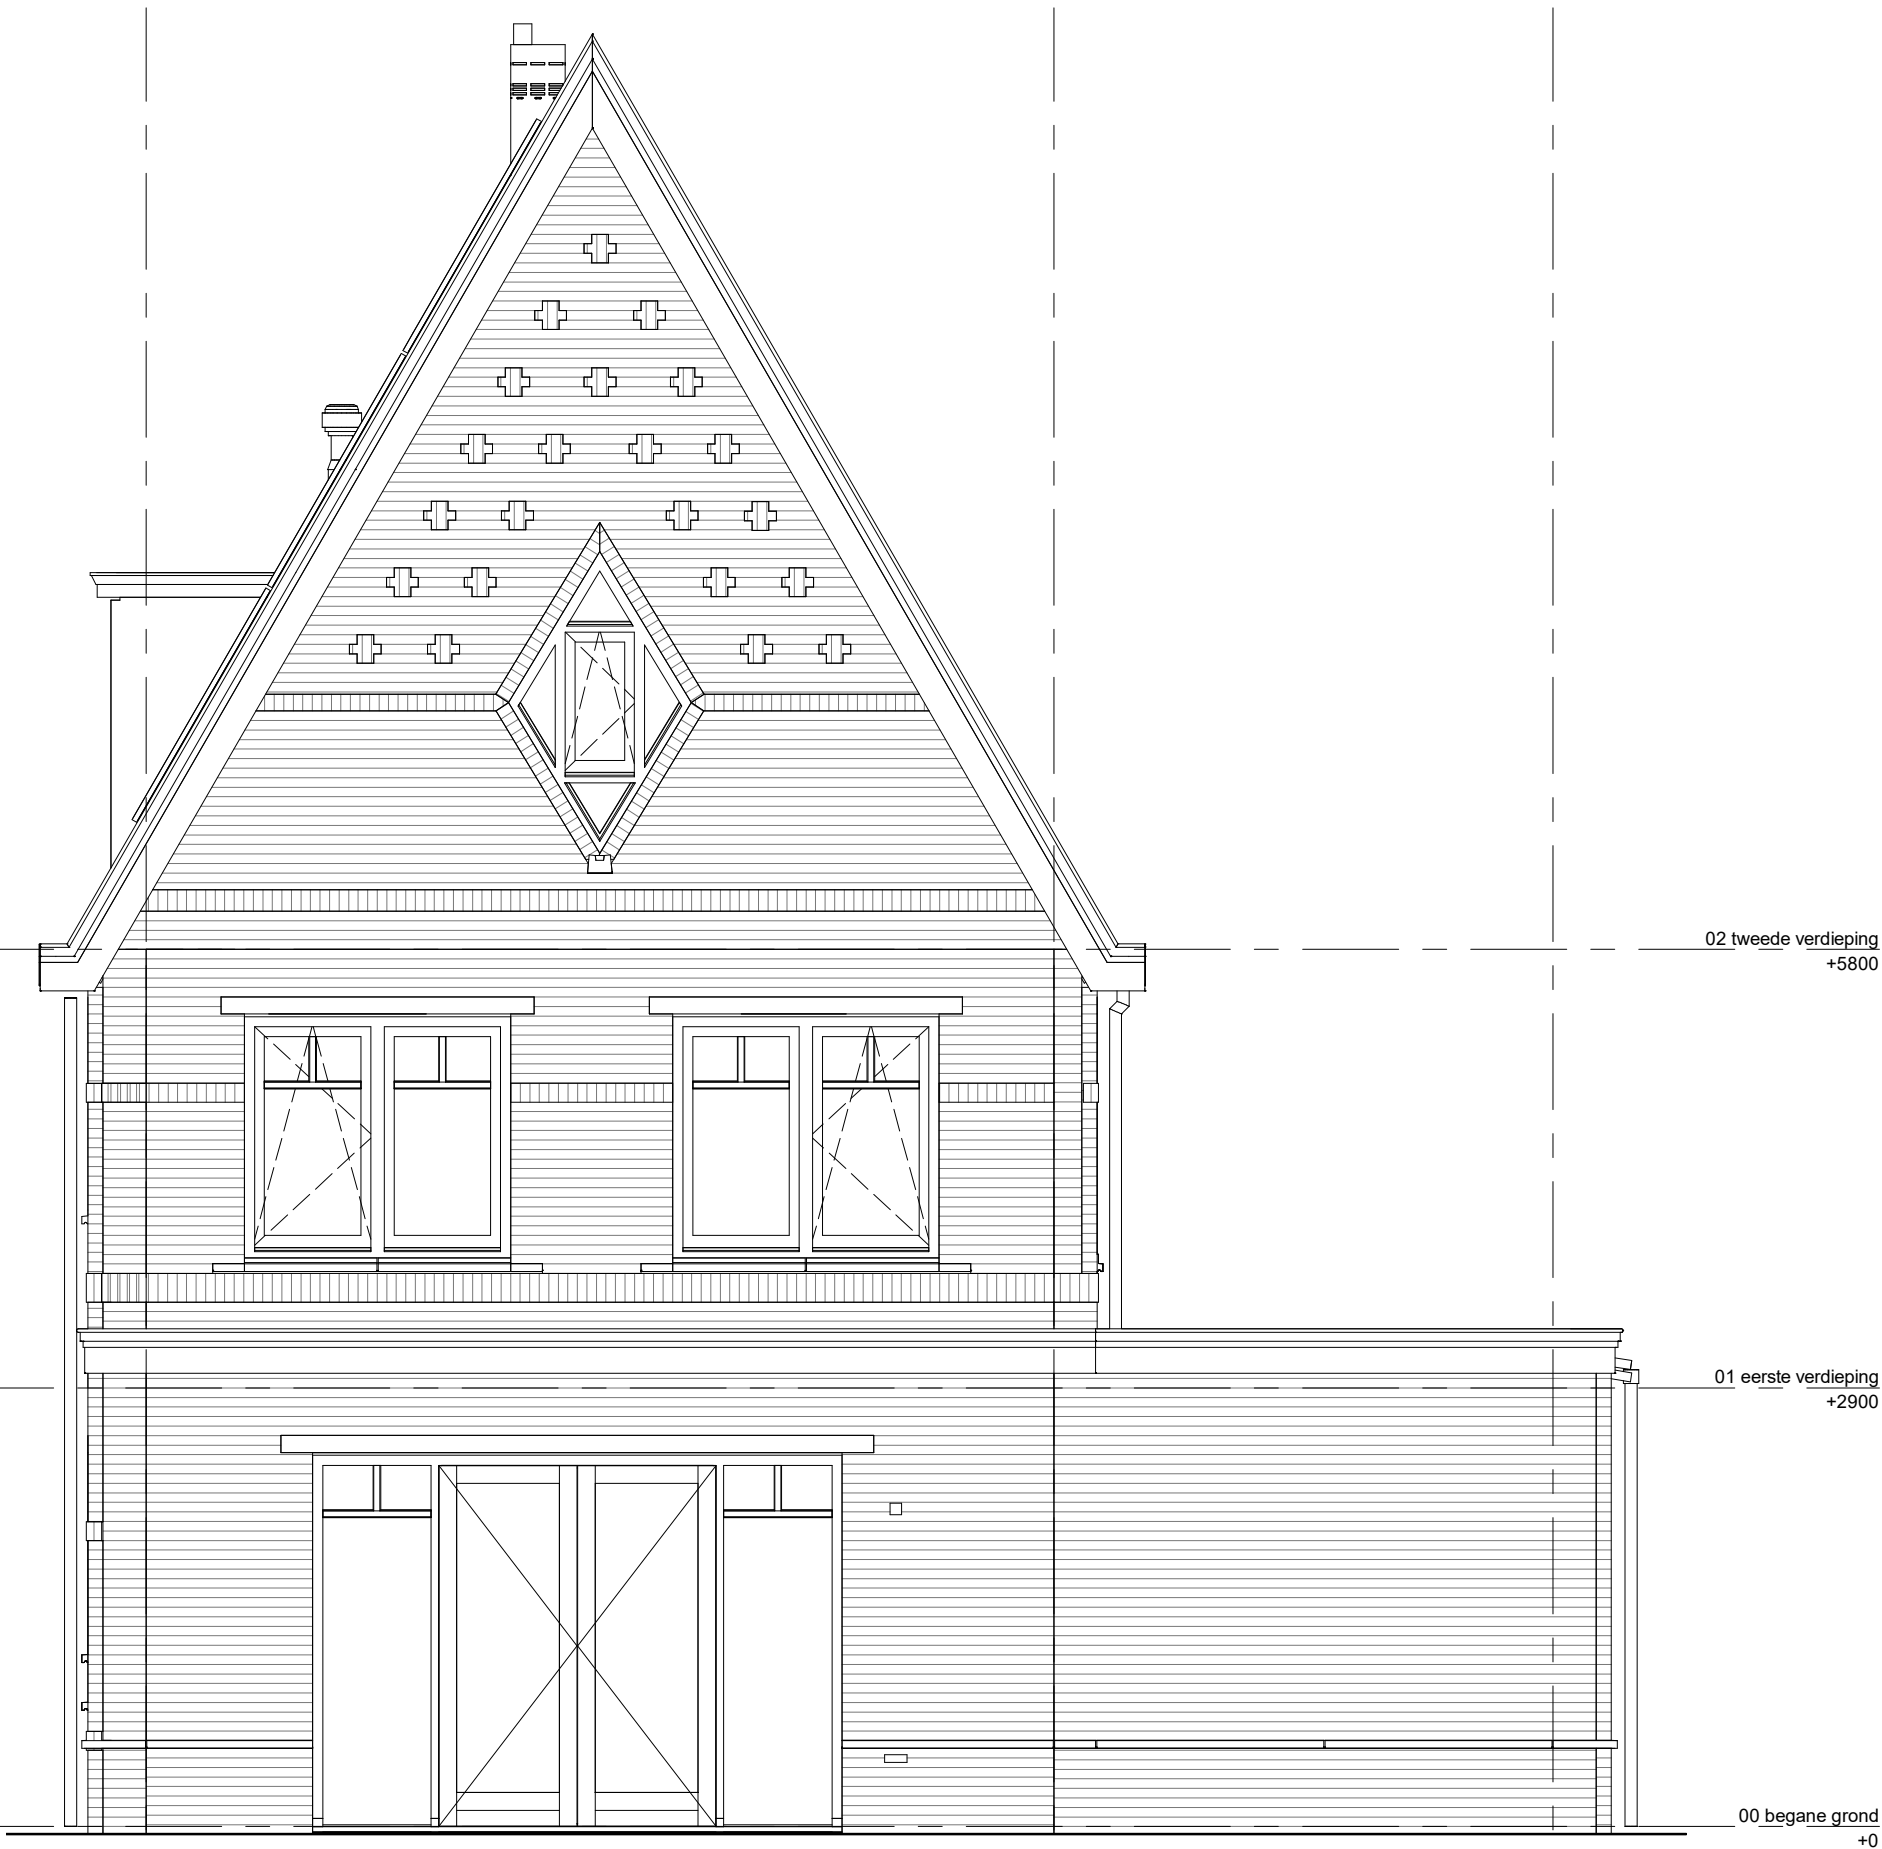

project
98 woningen Quatrebras, Laan

omschrijving
type 7C
achtergevel
uitbouw achterzijde 1,2m


getekend
KEY
status
definitief

project nr
09515

schaal
1:50
datum
14-10-2022

tekening nr
V-347A

wijz.

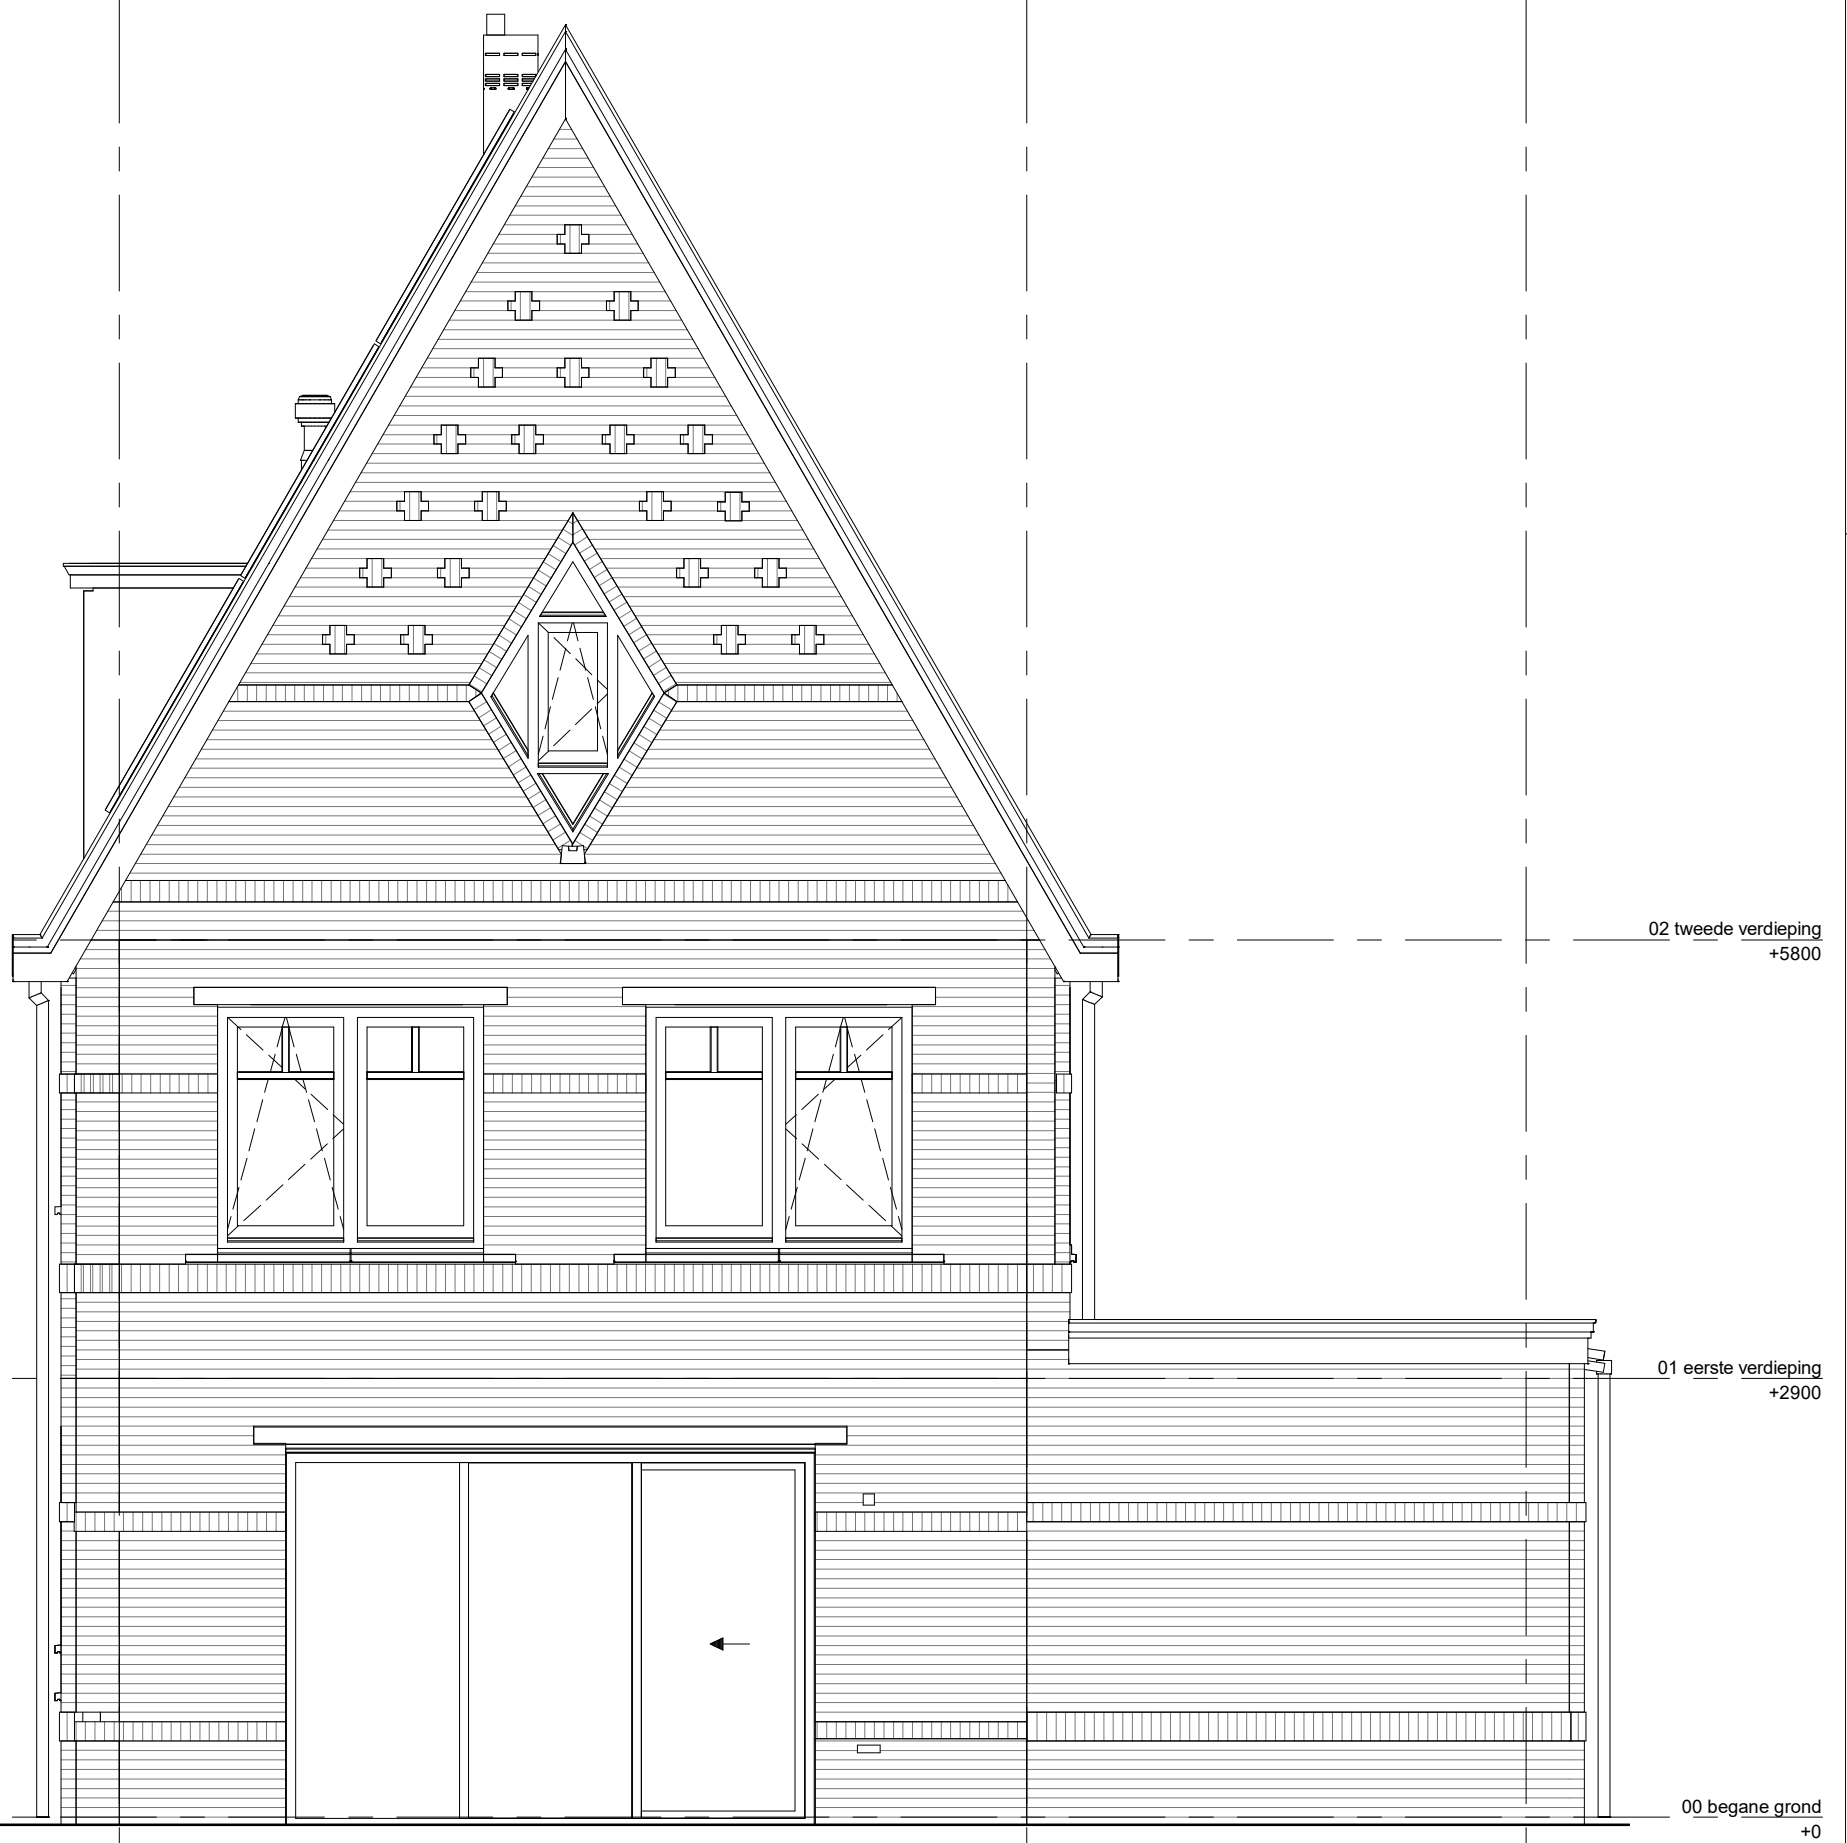

project
98 woningen Quatrebras, Laan

omschrijving
type 7C
achtergevel
openslaande deuren achterzijde


getekend
KEy
status
definitief

project nr
09515

tekening nr
V-347D

schaal
1:50
datum
14-10-2022

wijz.

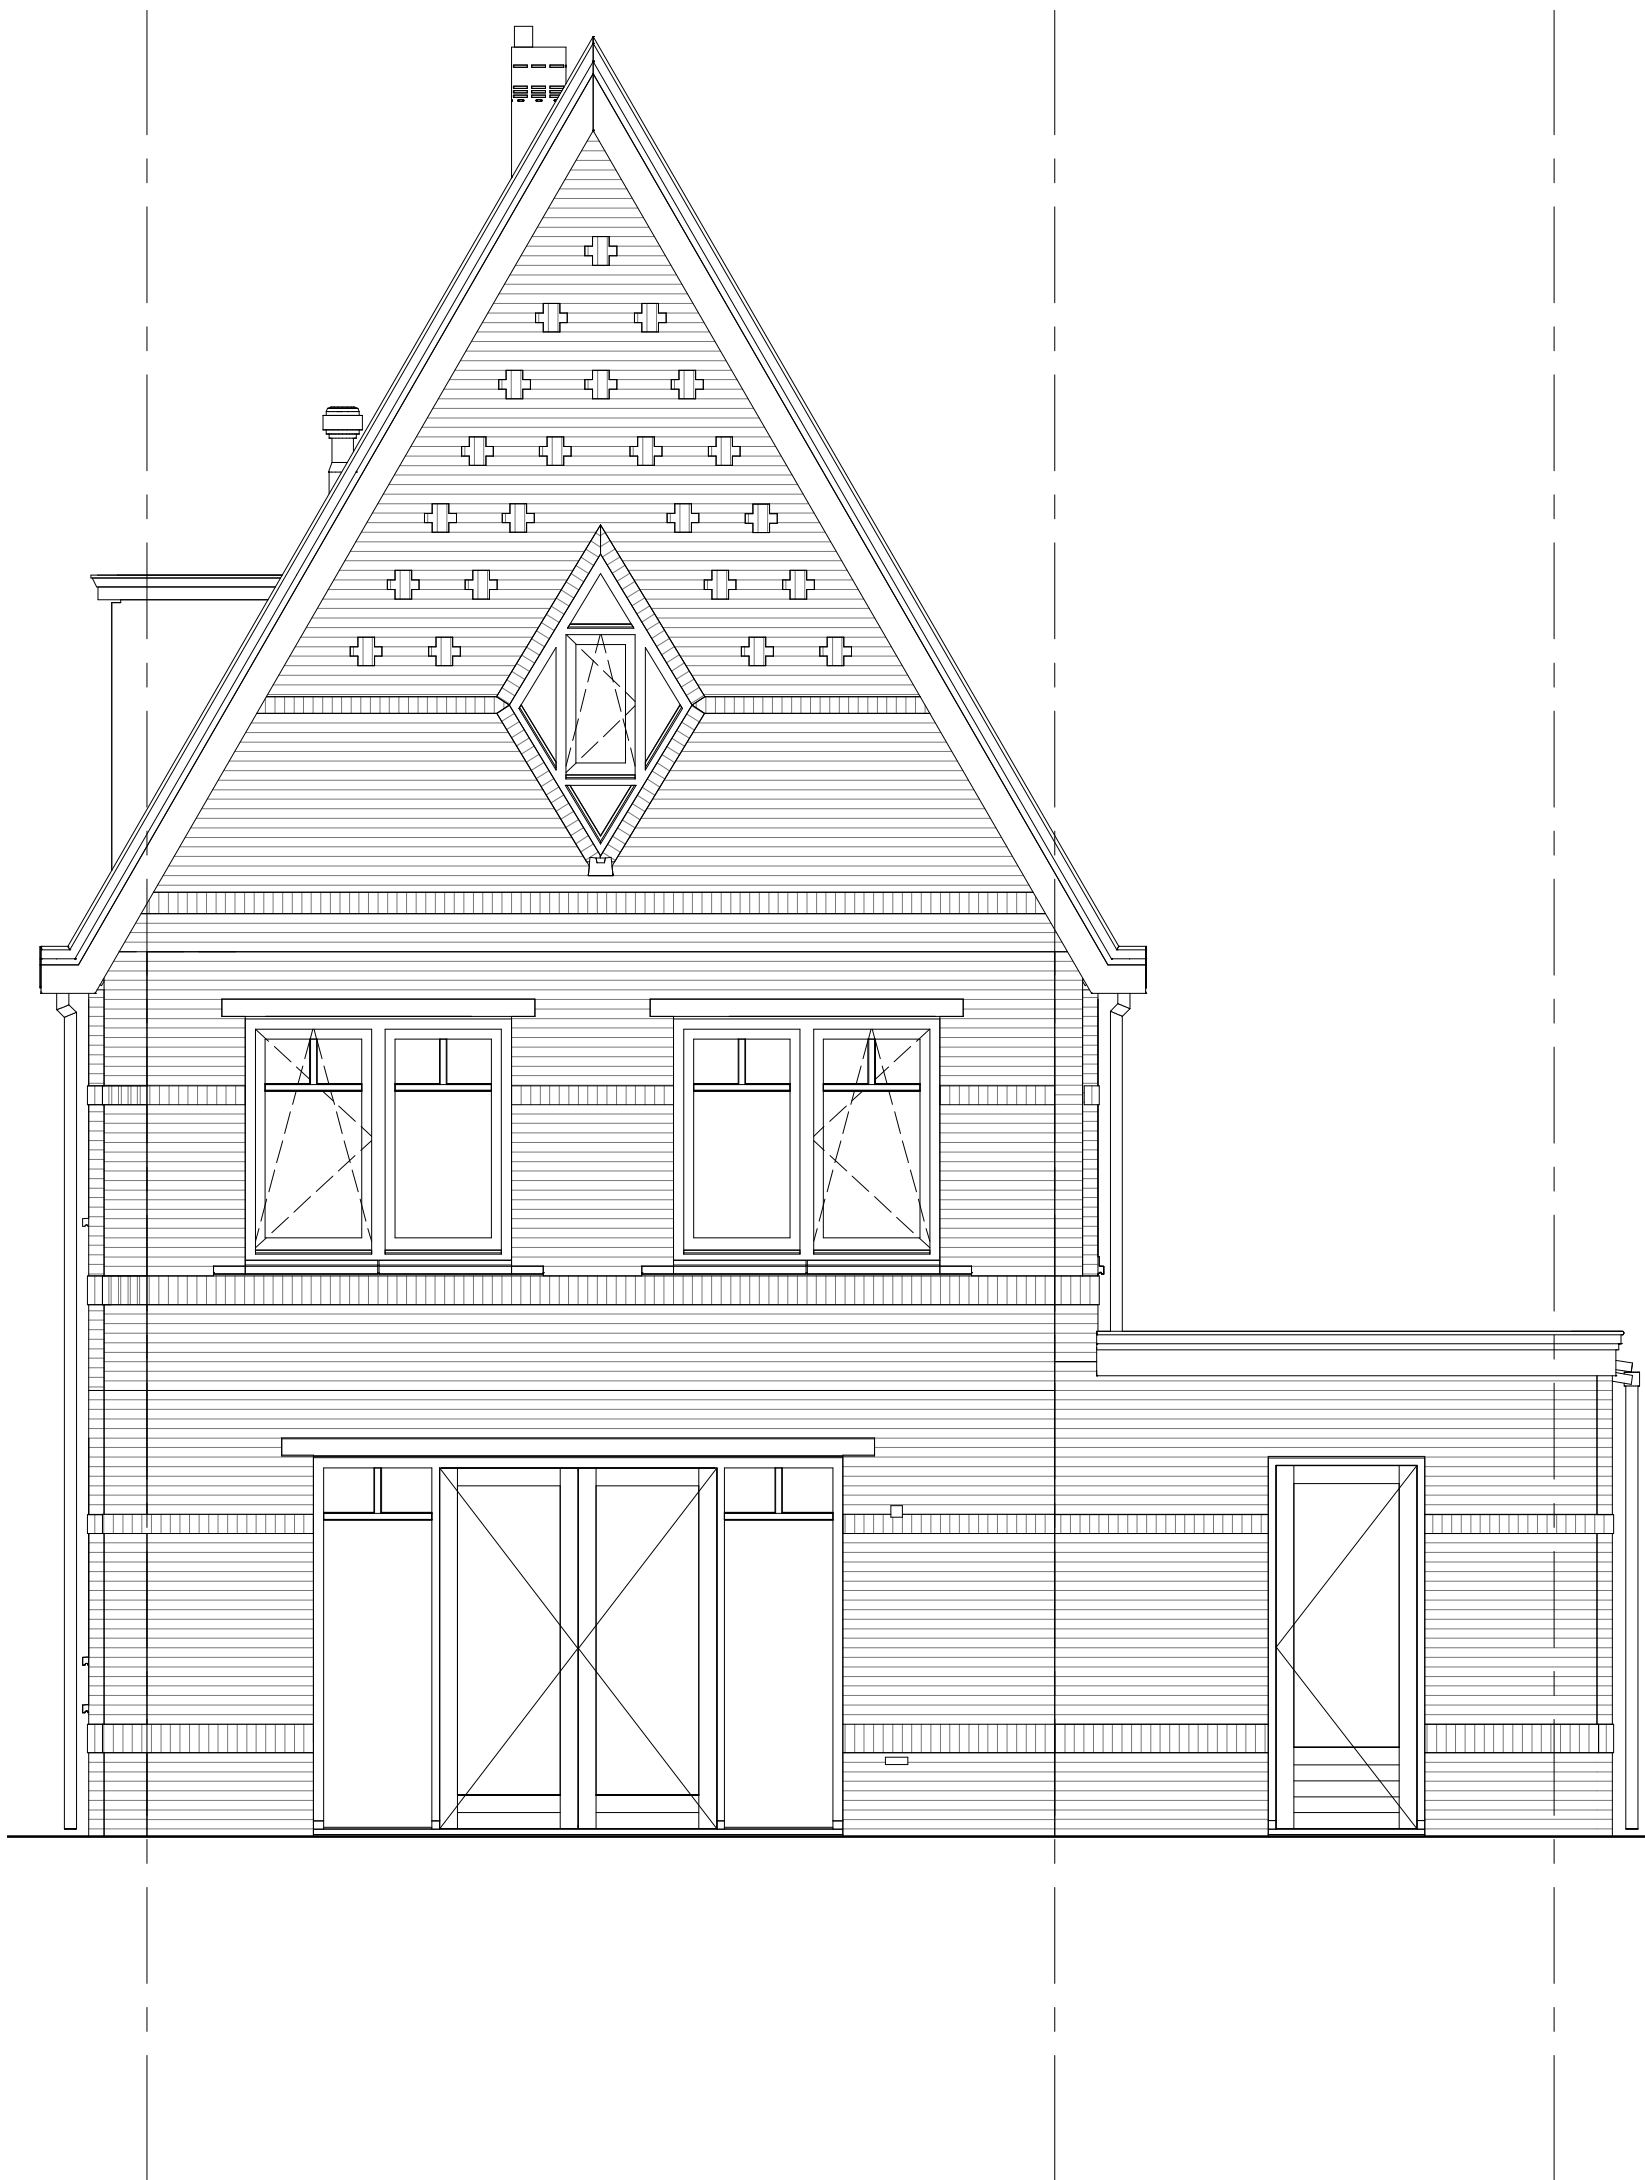

project
98 woningen Quatrebras, Laan

omschrijving
type 7C
achtergevel
achterdeur in zijbeuk


getekend
KEY
status
definitief

project nr
09515

tekening nr
V-347J

schaal
1:50
datum
14-10-2022

wijz.

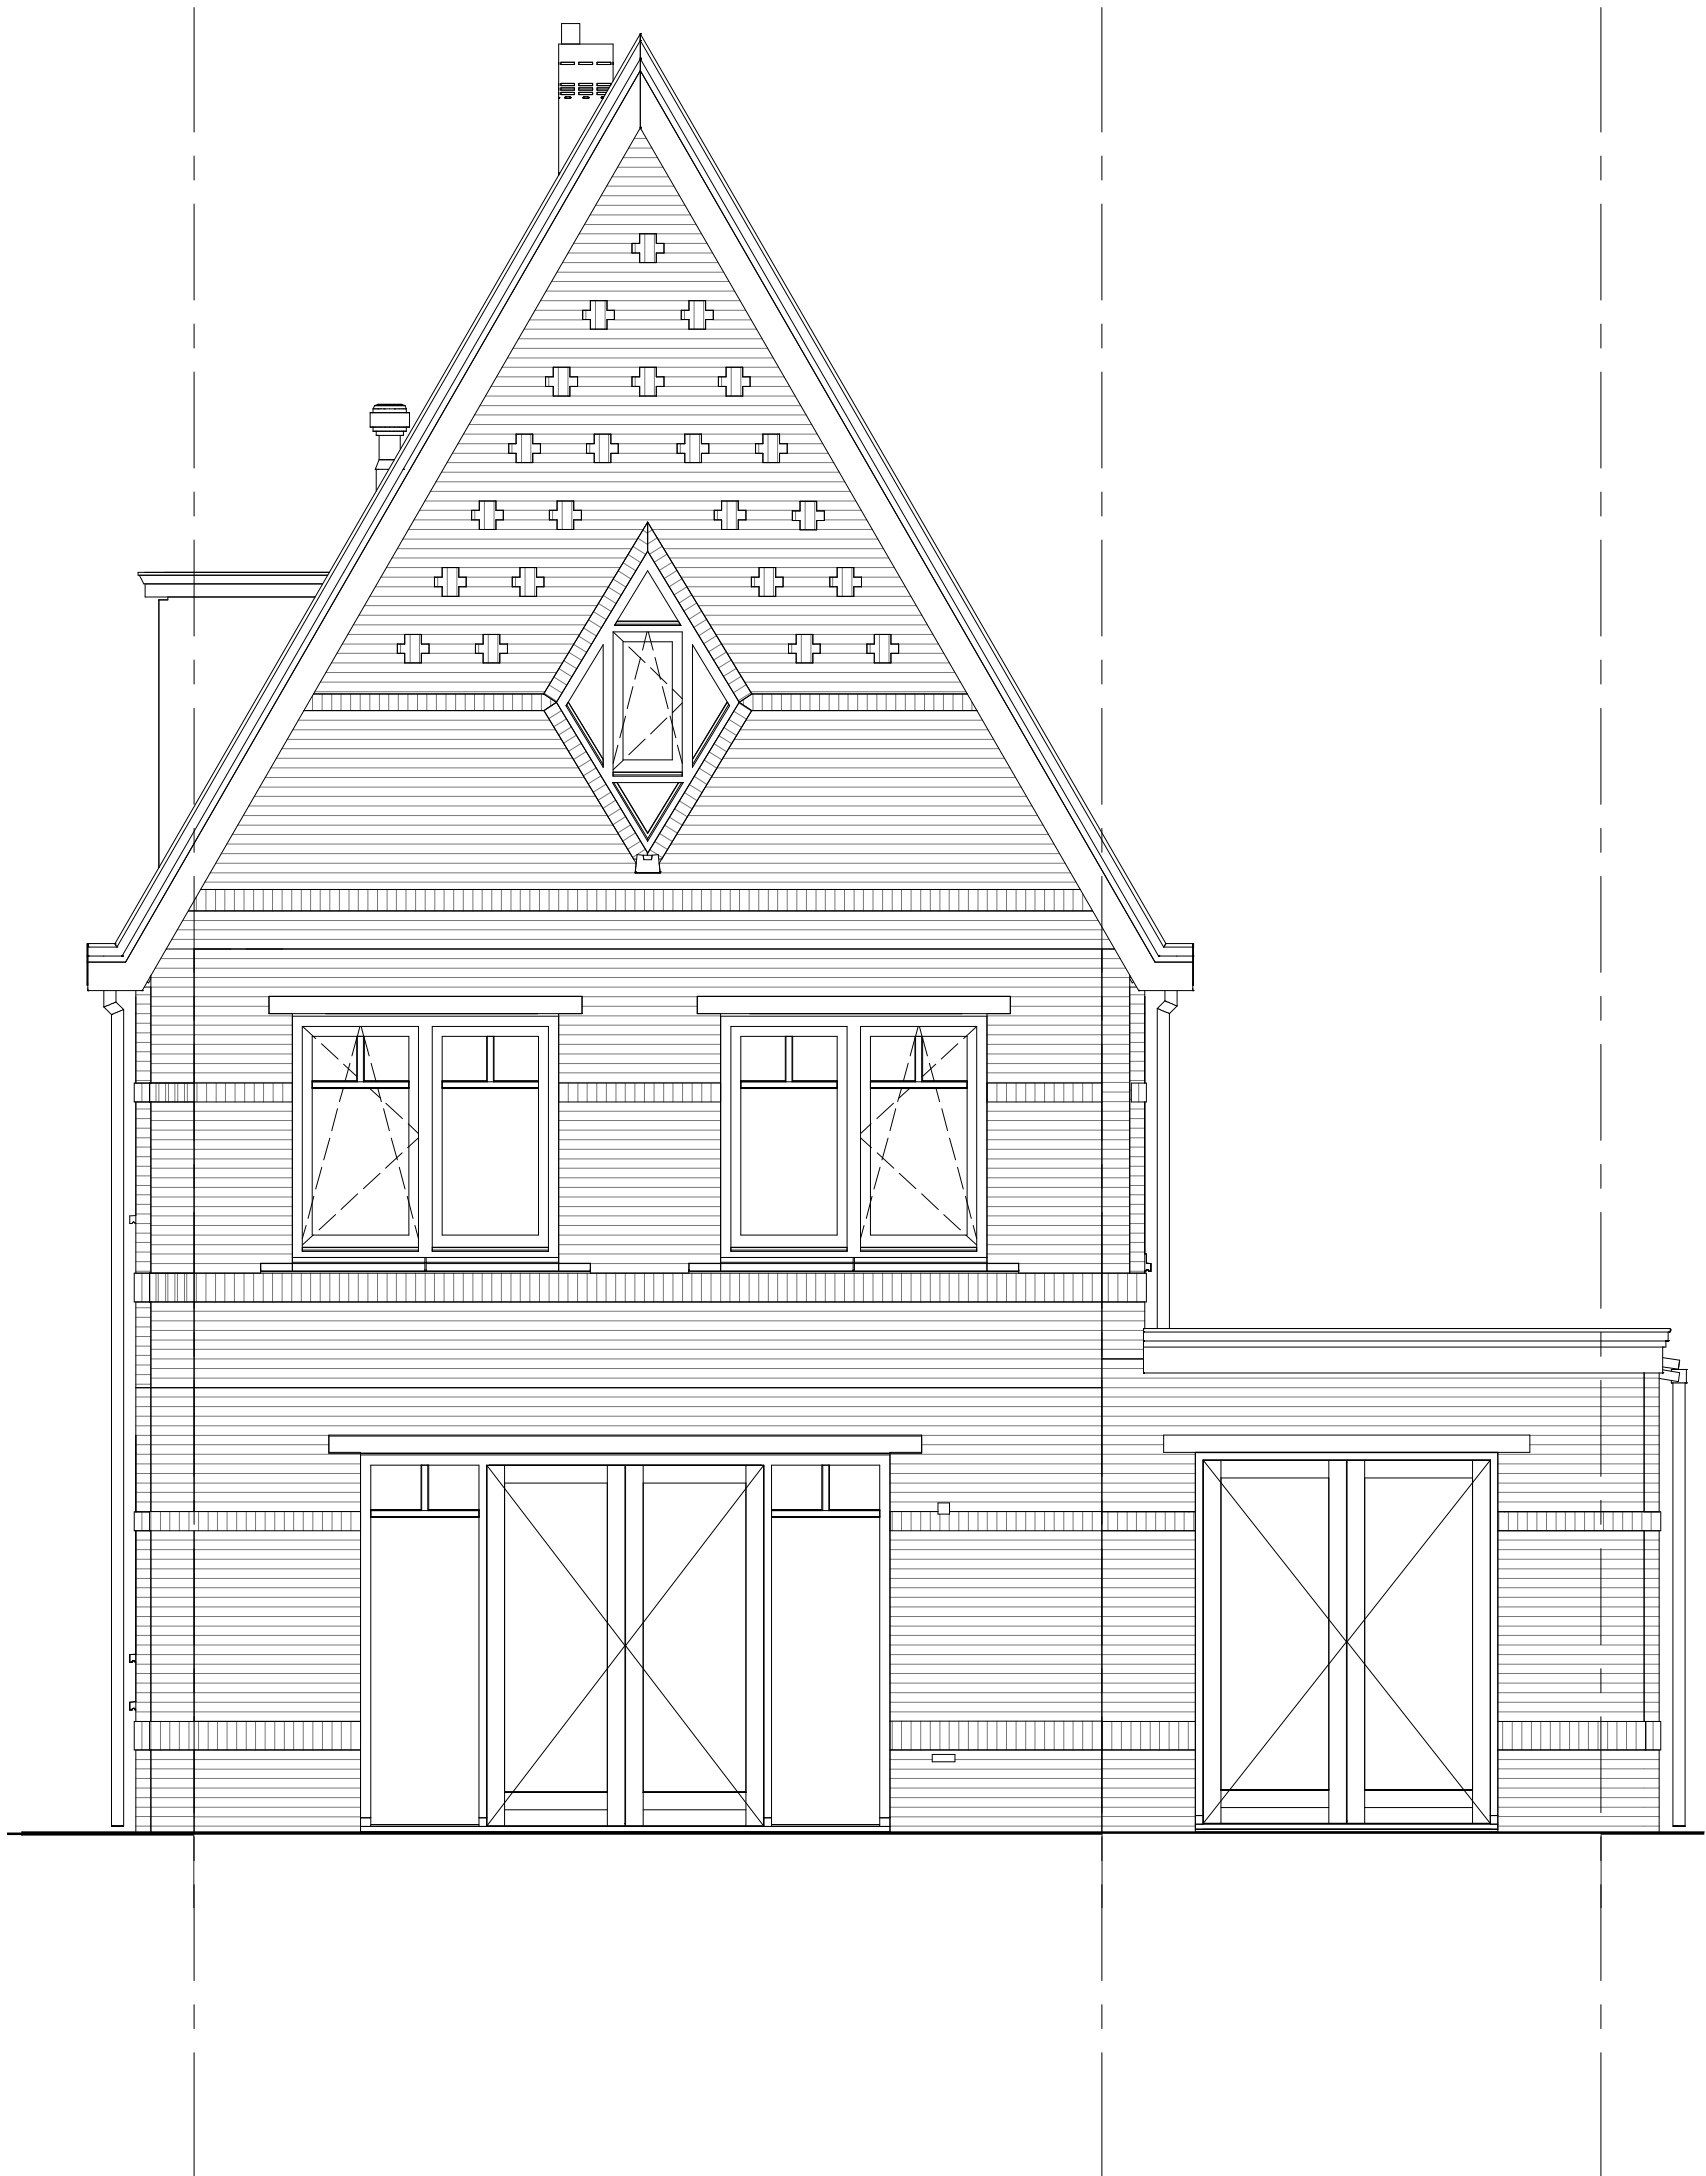

project
98 woningen Quatrebras, Laan

omschrijving
type 7C
achtergevel
dubbele deuren in zijbeuk

getekend
KEy
status
definitief

project nr
09515

tekening nr
V-347K

schaal
1:50
datum
14-10-2022

wijz.



project
98 woningen Quatrebras, Laan

omschrijving
type 7C
achtergevel
schuifpui in zijbeuk


getekend
KEY
status
definitief

project nr
09515

tekening nr
V-347L

schaal
1:50
datum
14-10-2022

wijz.

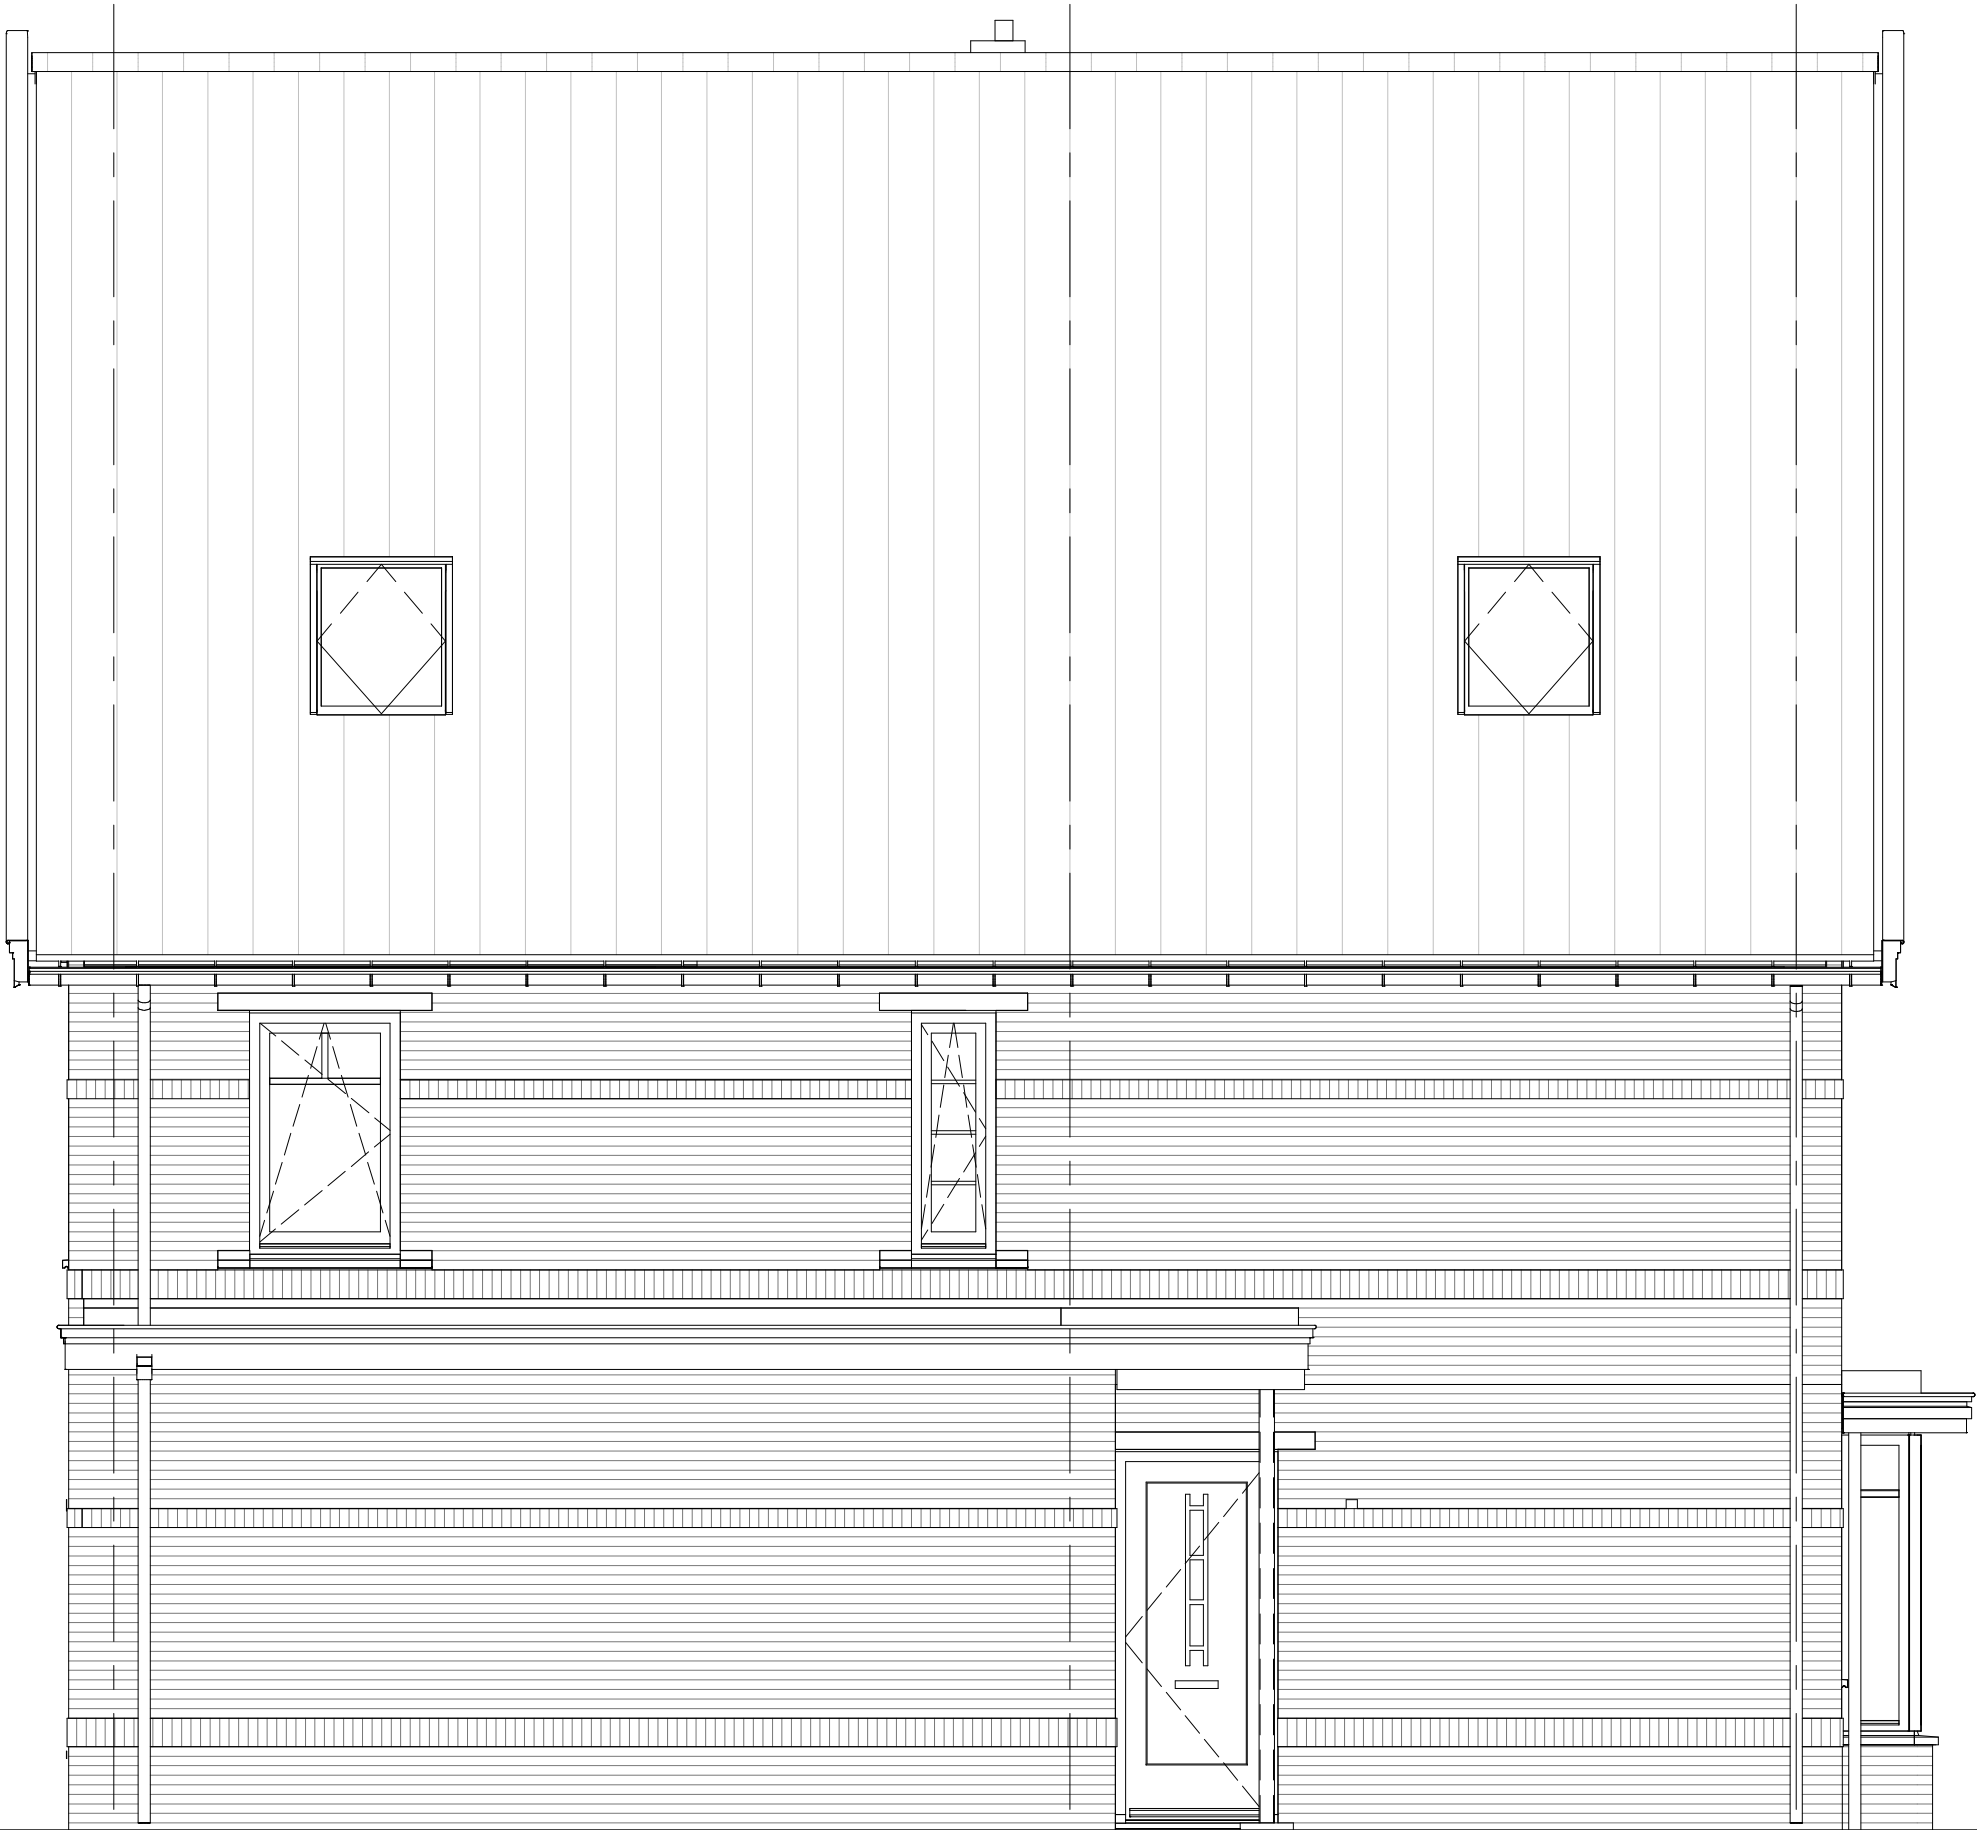

project
98 woningen Quatrebras, Laan

omschrijving
type 7C
zijgevel
dakraam zijgevel

getekend
KEY
status
definitief

project nr
09515

tekening nr
V-348M

schaal
1:50
datum
14-10-2022

wijz.




11724



project
98 woningen Quatrebras, Laan
omschrijving
type 7C
linkerzijgevel
dakkapel

getekend
Designer
status
definitief
project nr
09515
tekening nr
V-348N
schaal
1:50
datum
14-10-2022
wijz.

formaat: A3s

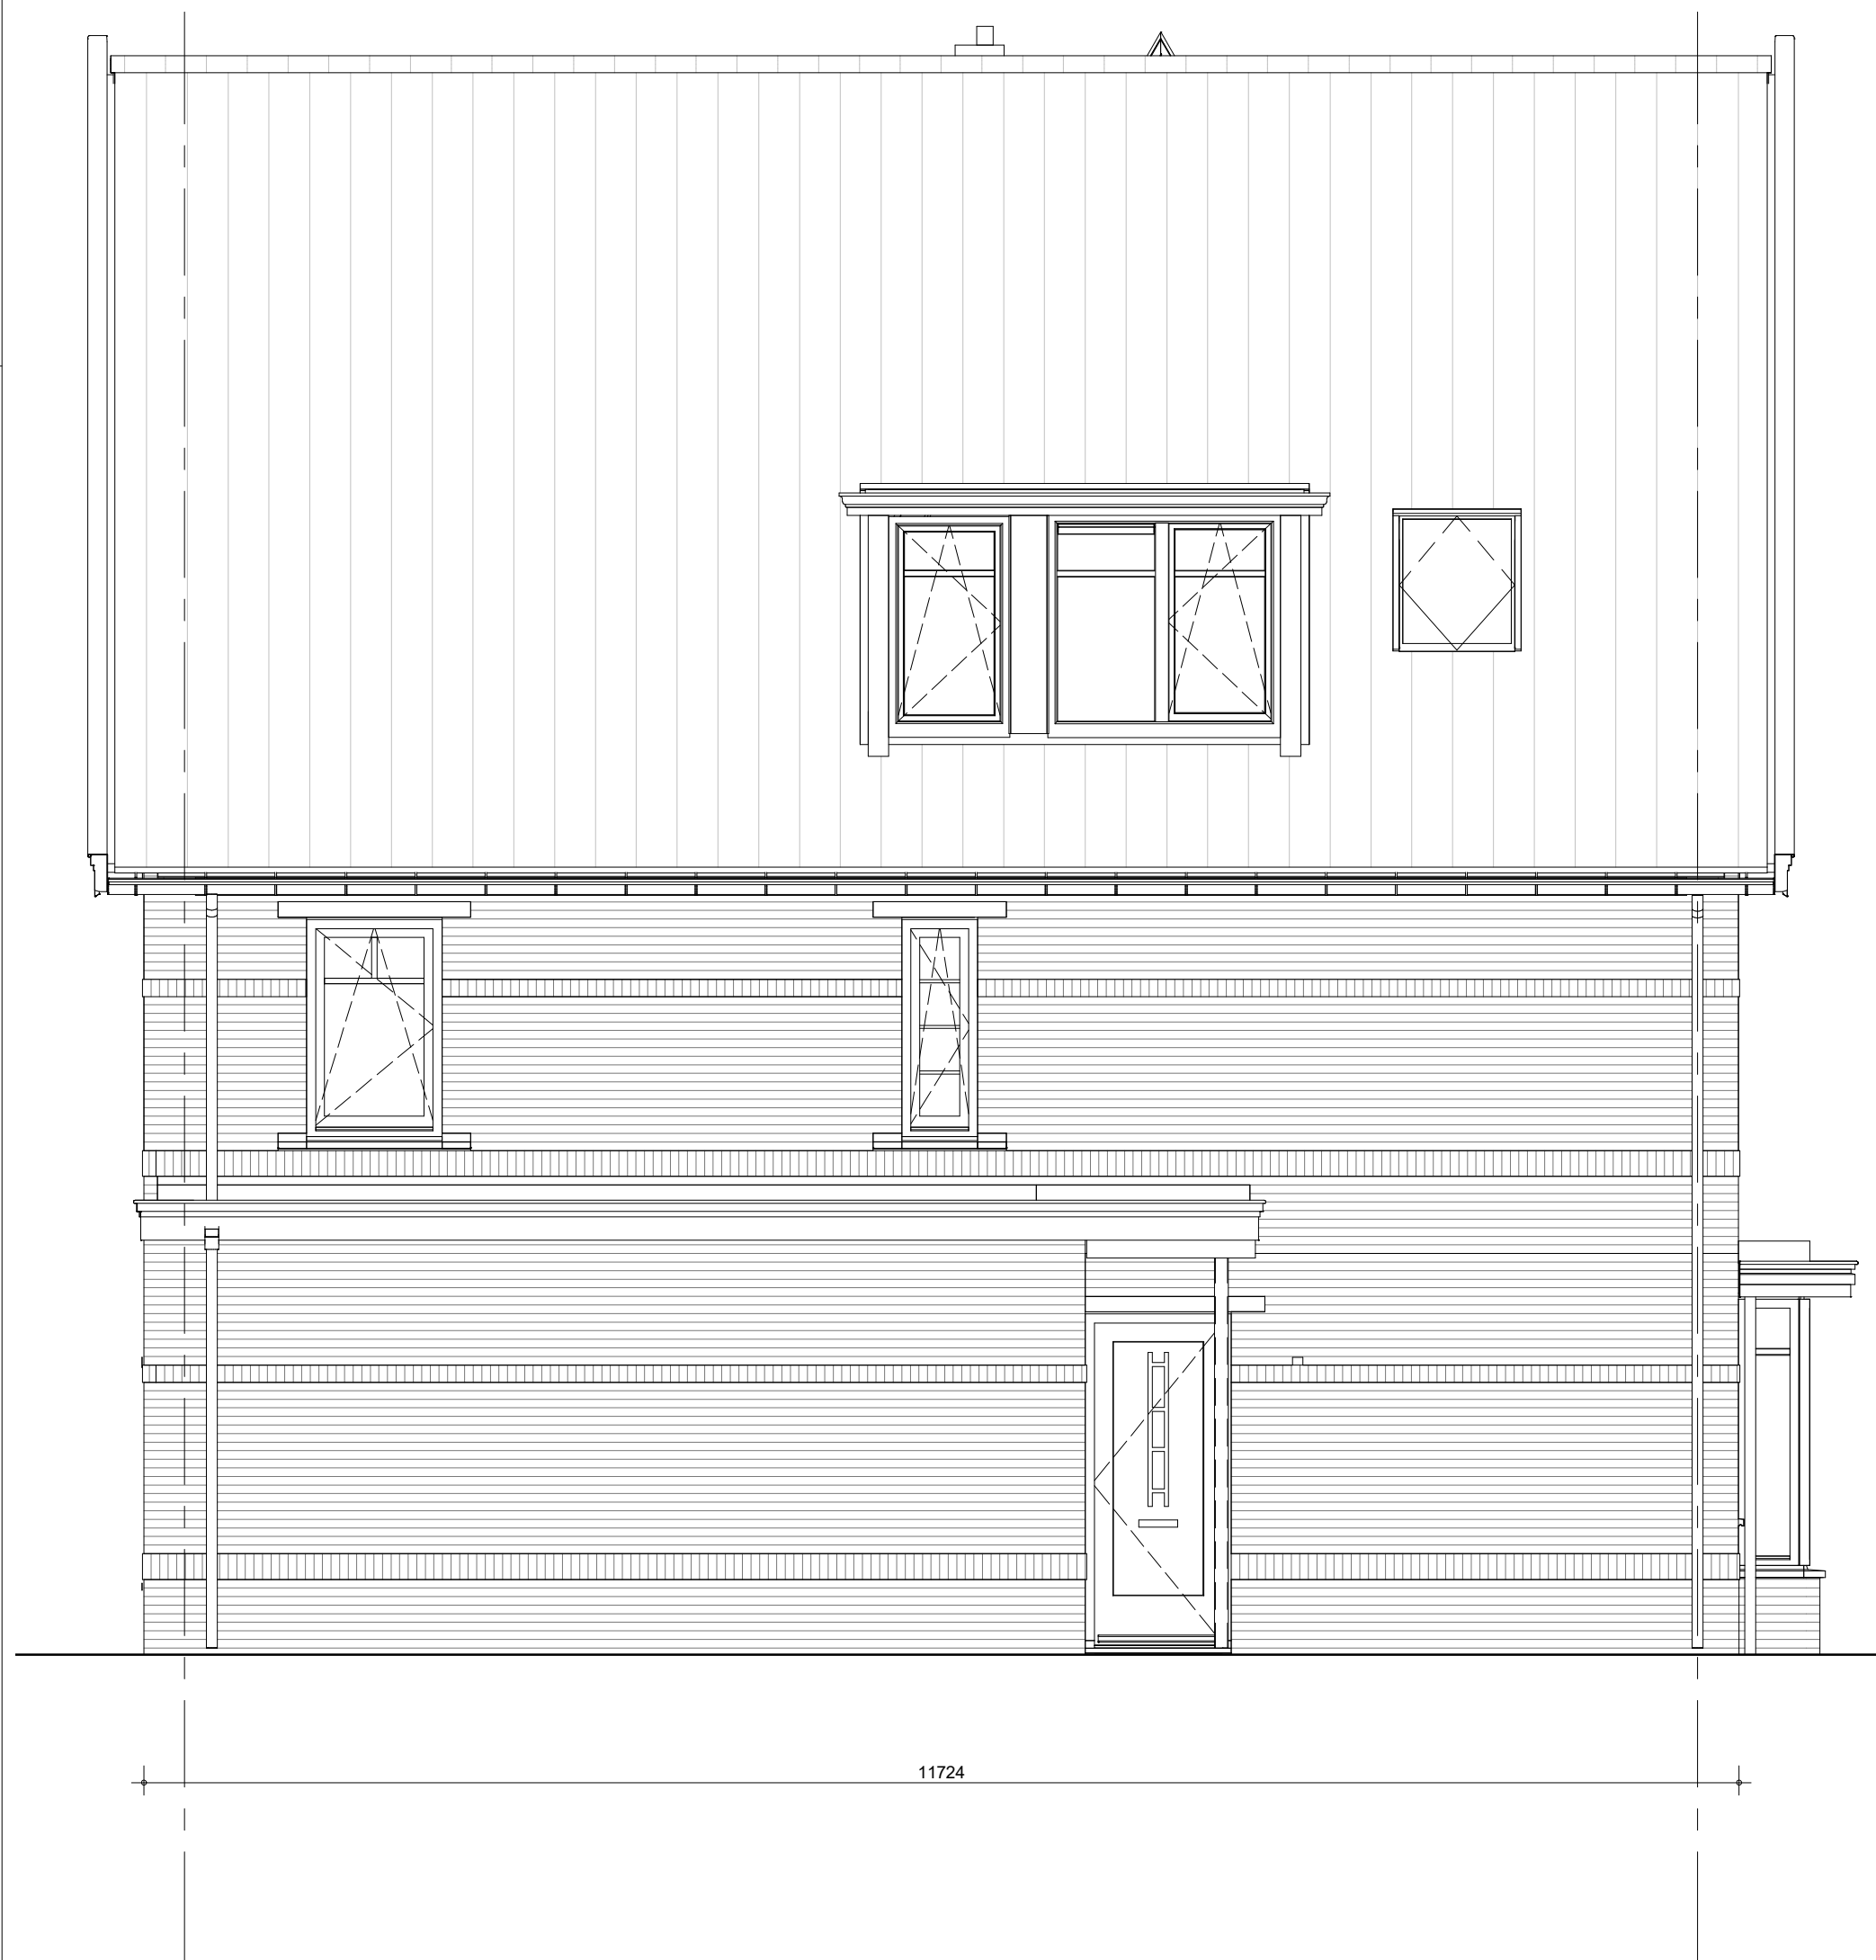

project
98 woningen Quatrebras, Laan

omschrijving
type 7B
linker zijgevel
dakkapel

getekend
Designer

status
definitief

project nr
09515

tekening nr
V-338N

schal
1:50

datum
14-10-2022

wijz.