


Quatrebras Park Quartier III - fase 2

Badhoevedorp

Optietekeningen

Woningtype Calla 8B en 8Bs

	project	98 woningen Quatrebras, Laan	getekend KEY	schaal
	omschrijving	voorblad Ruimte vergrotende opties	status definitief	datum 14-10-2022
			project nr 09515	
			tekening nr V-200	wijz.

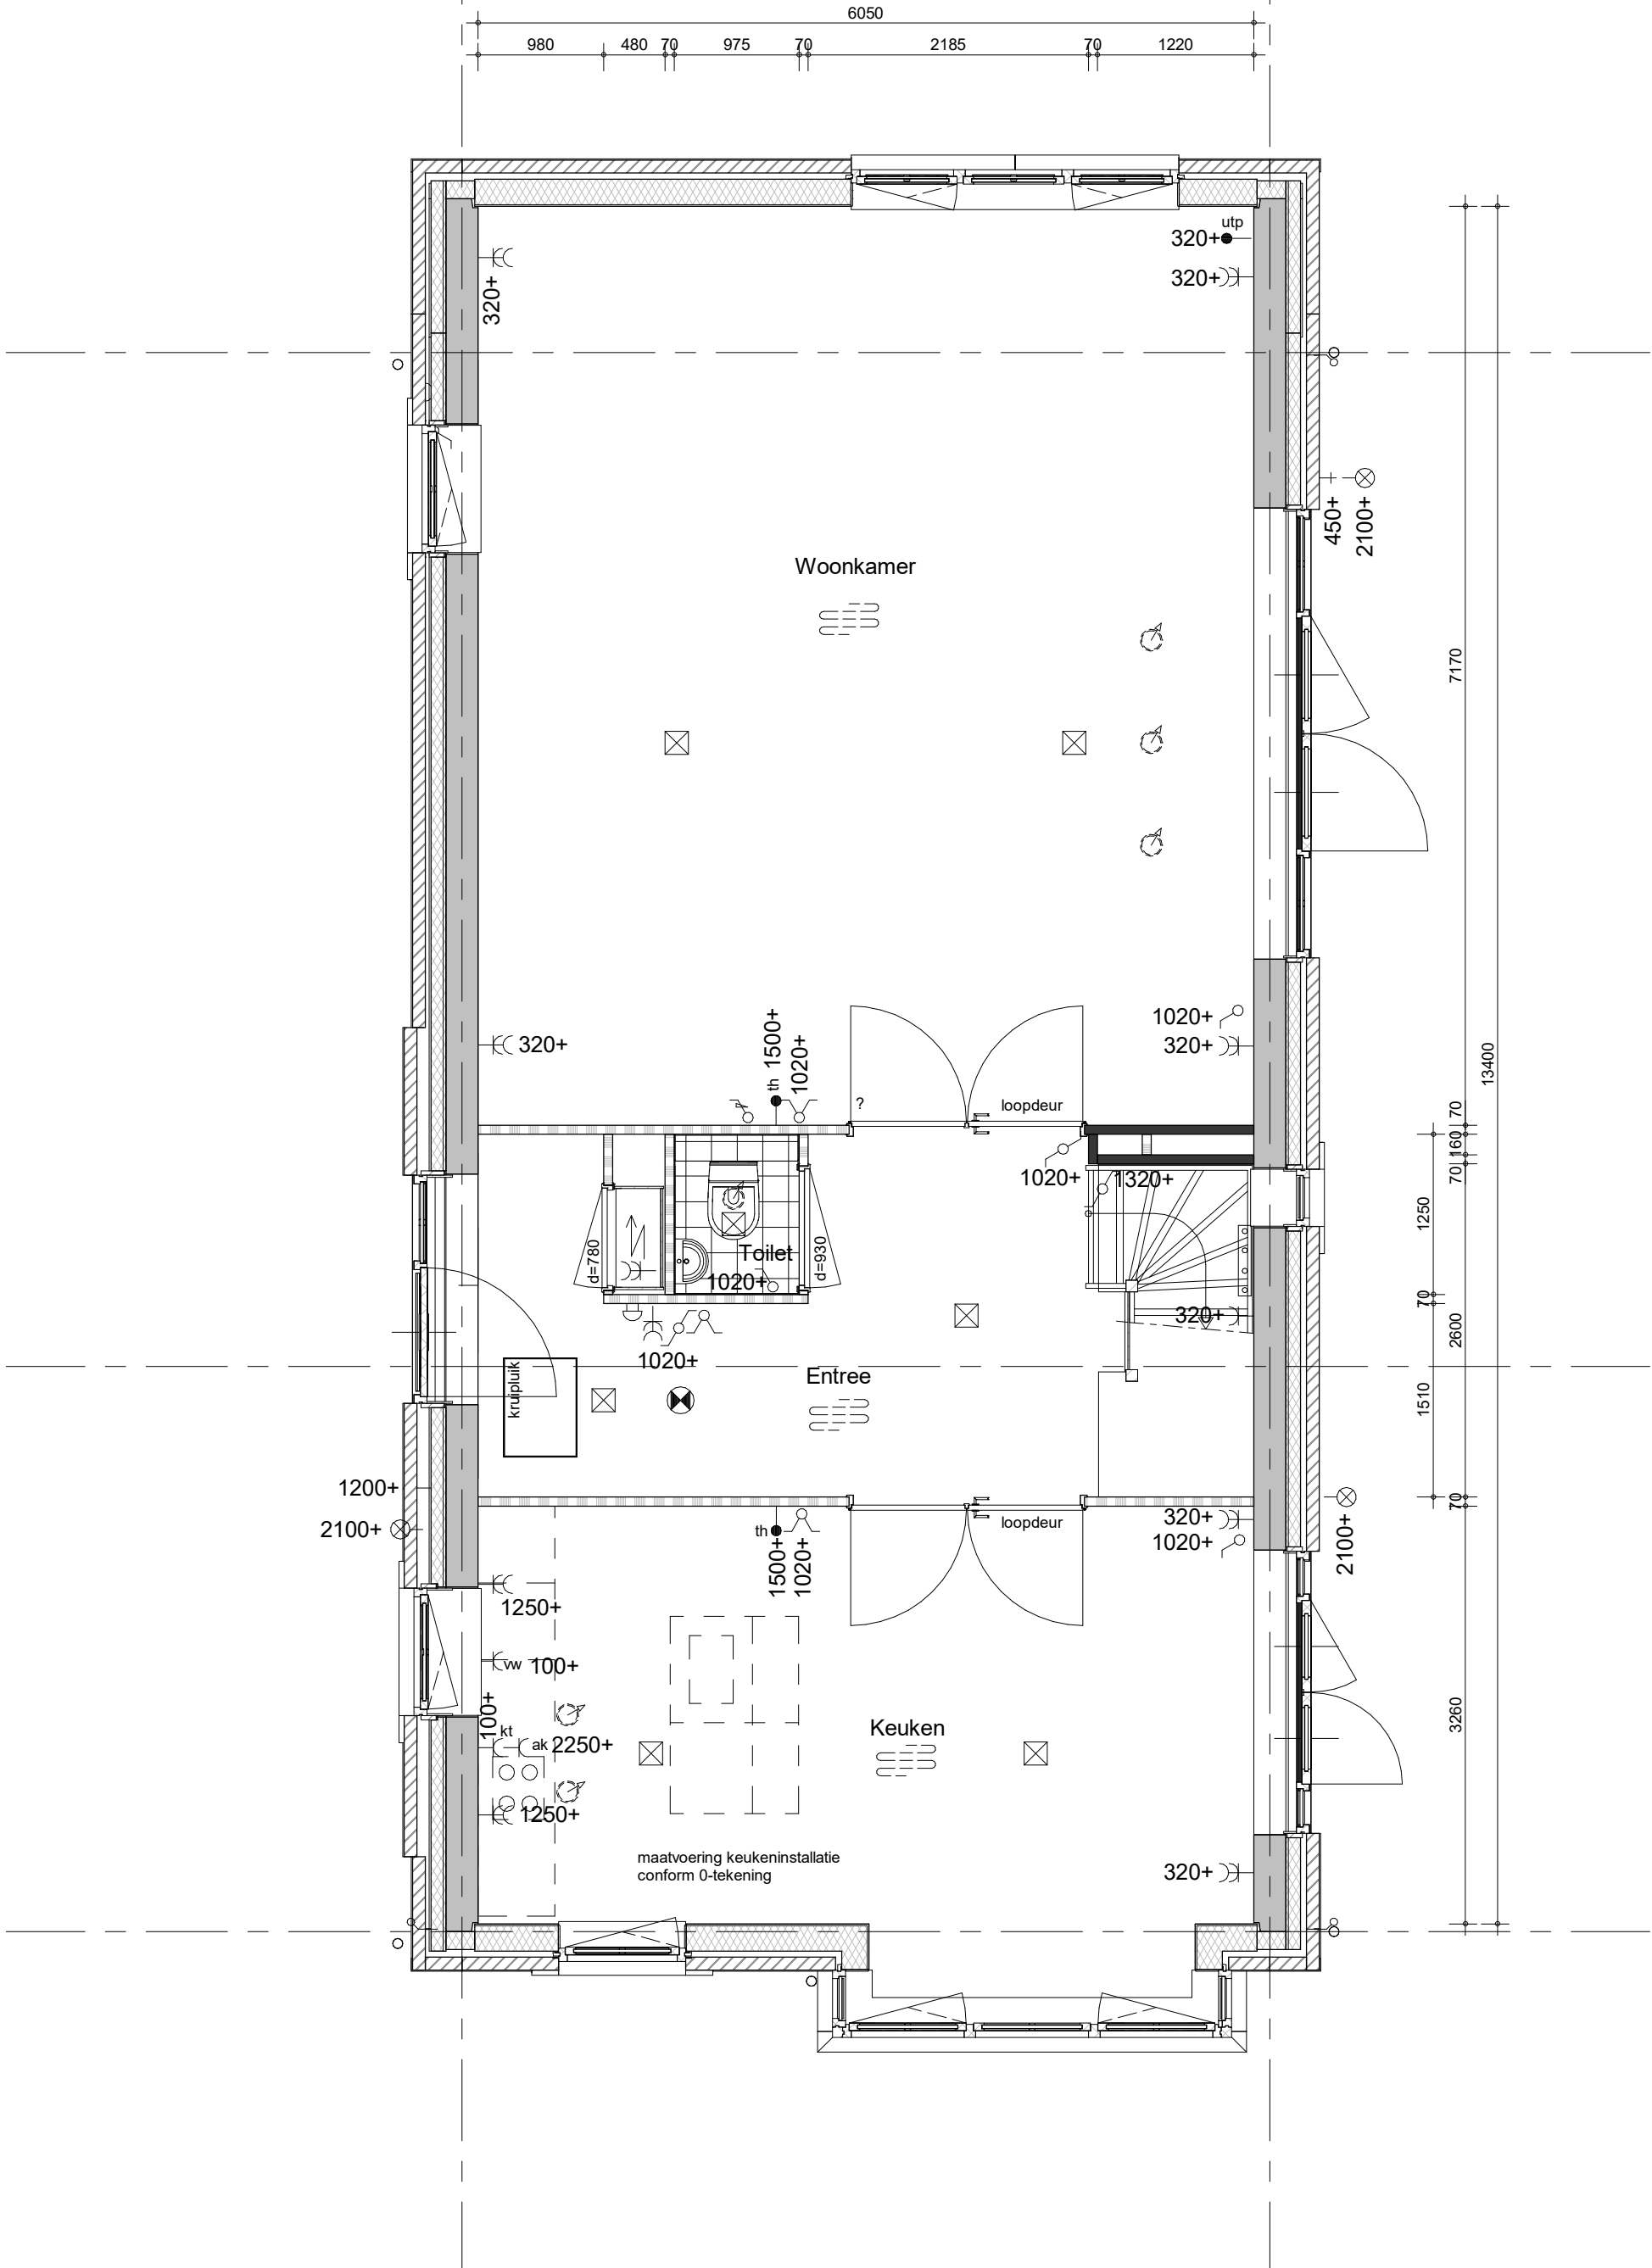

project
98 woningen Quatrebras, Laan


omschrijving
type 8B
begane grond
uitbouw achterzijde 1,2m

getekend
TH
status
definitief

schaal
1:50
datum
14-10-2022

project nr
09515
tekening nr
V-351A

wijz.

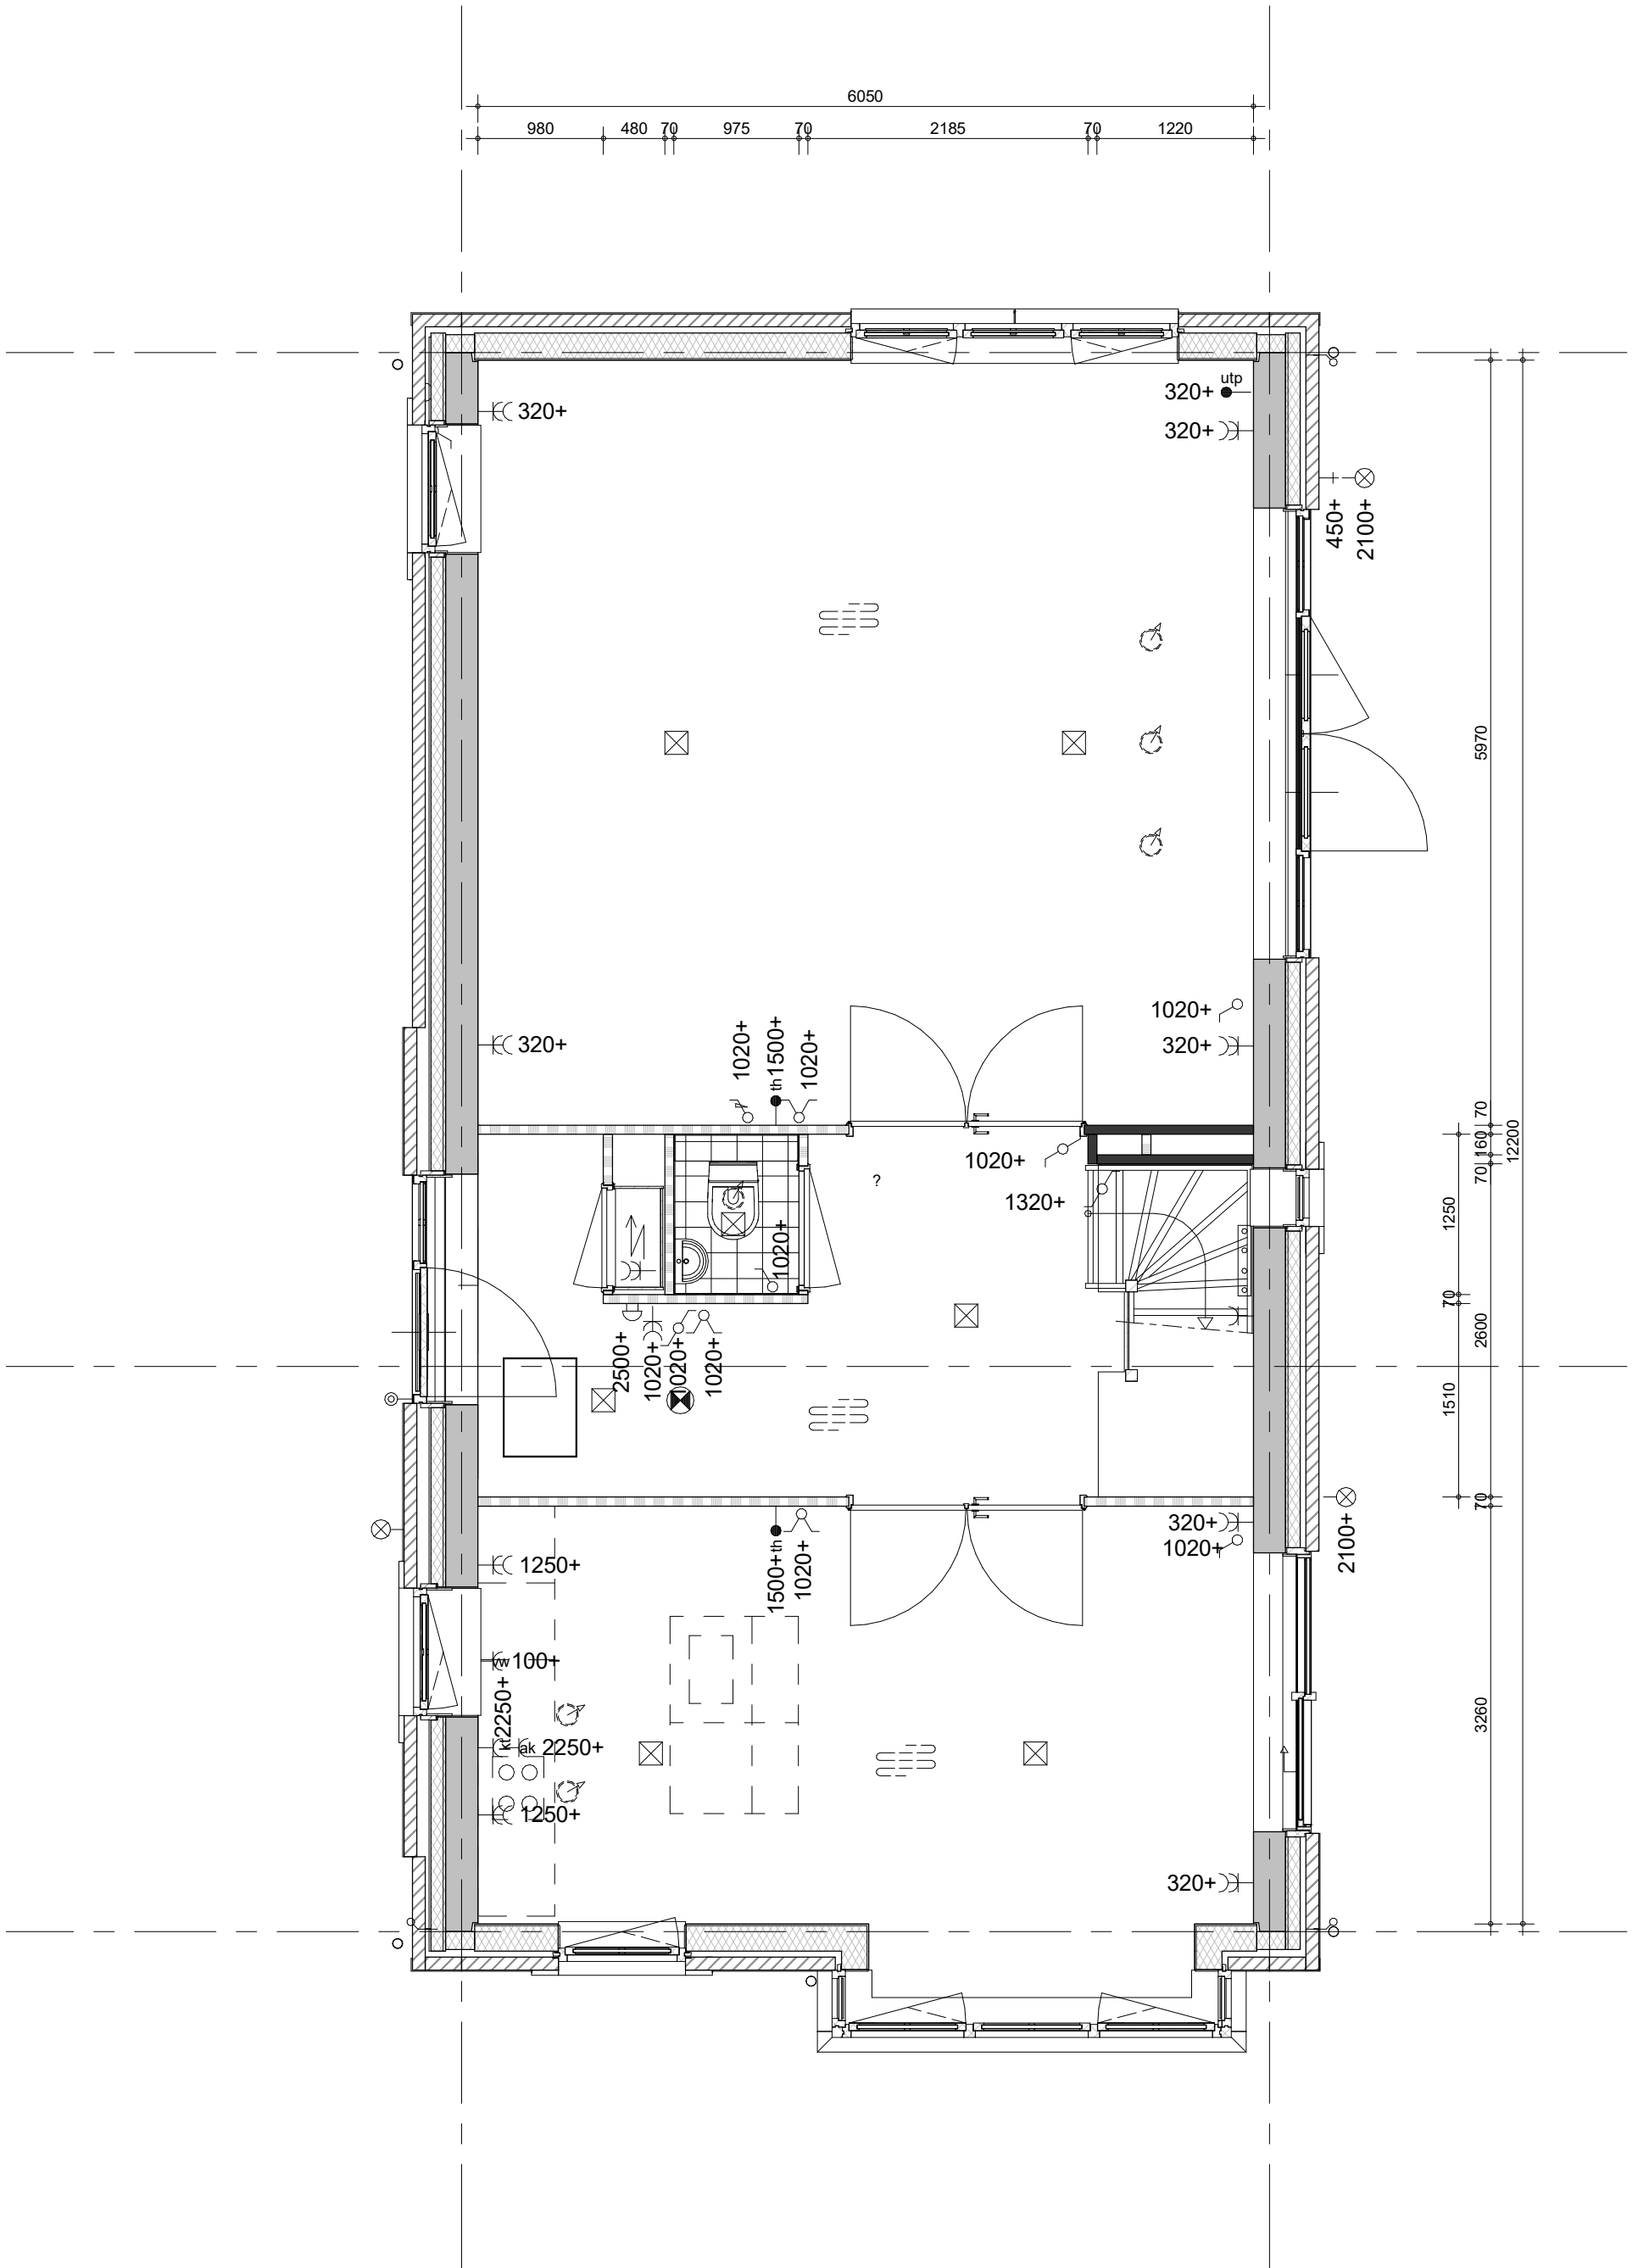

project
98 woningen Quatrebras, Laan


omschrijving
type 8B
begane grond
schuifpui i.p.v. keukendeuren

getekend
TH
status
definitief

project nr
09515
tekening nr
V-351P

schaal
1:50
datum
14-10-2022

wijz.

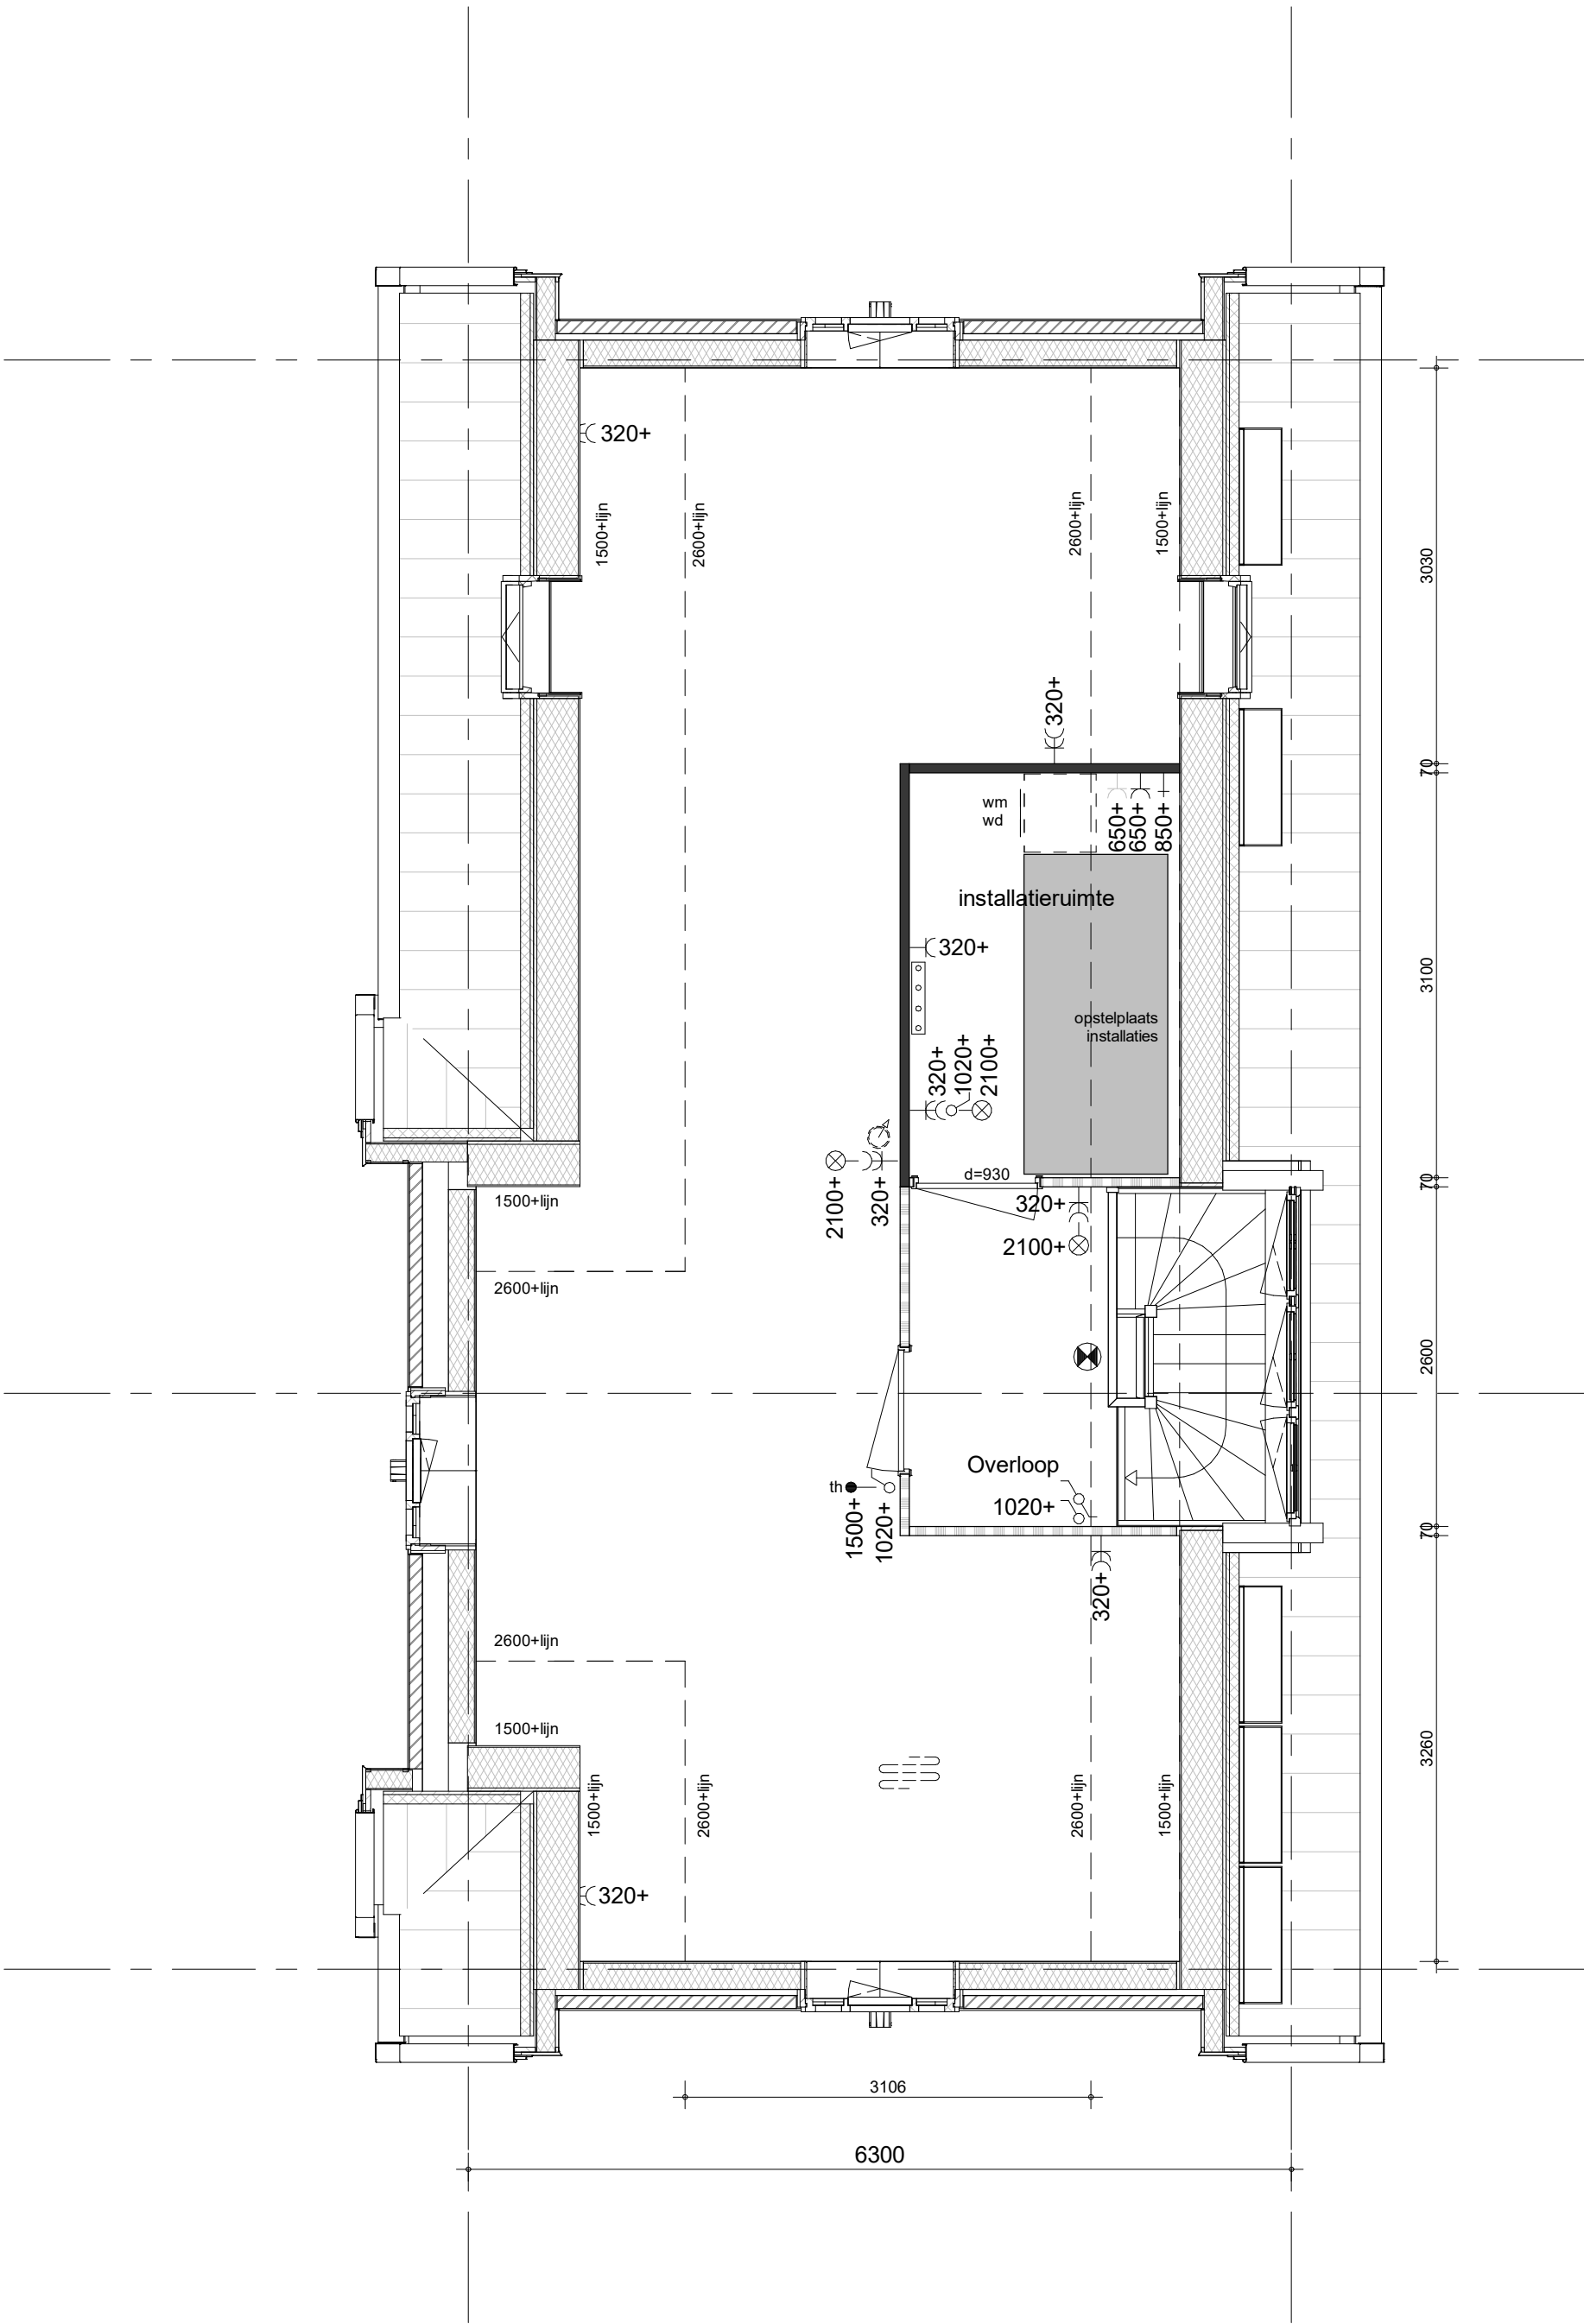

project
98 woningen Quatrebras, Laan


omschrijving
type 8B
2e verdieping
dakraam zijgevel

getekend
TH
status
definitief

schaal
1:50
datum
14-10-2022

project nr
09515
tekening nr
V-353M

wijz.

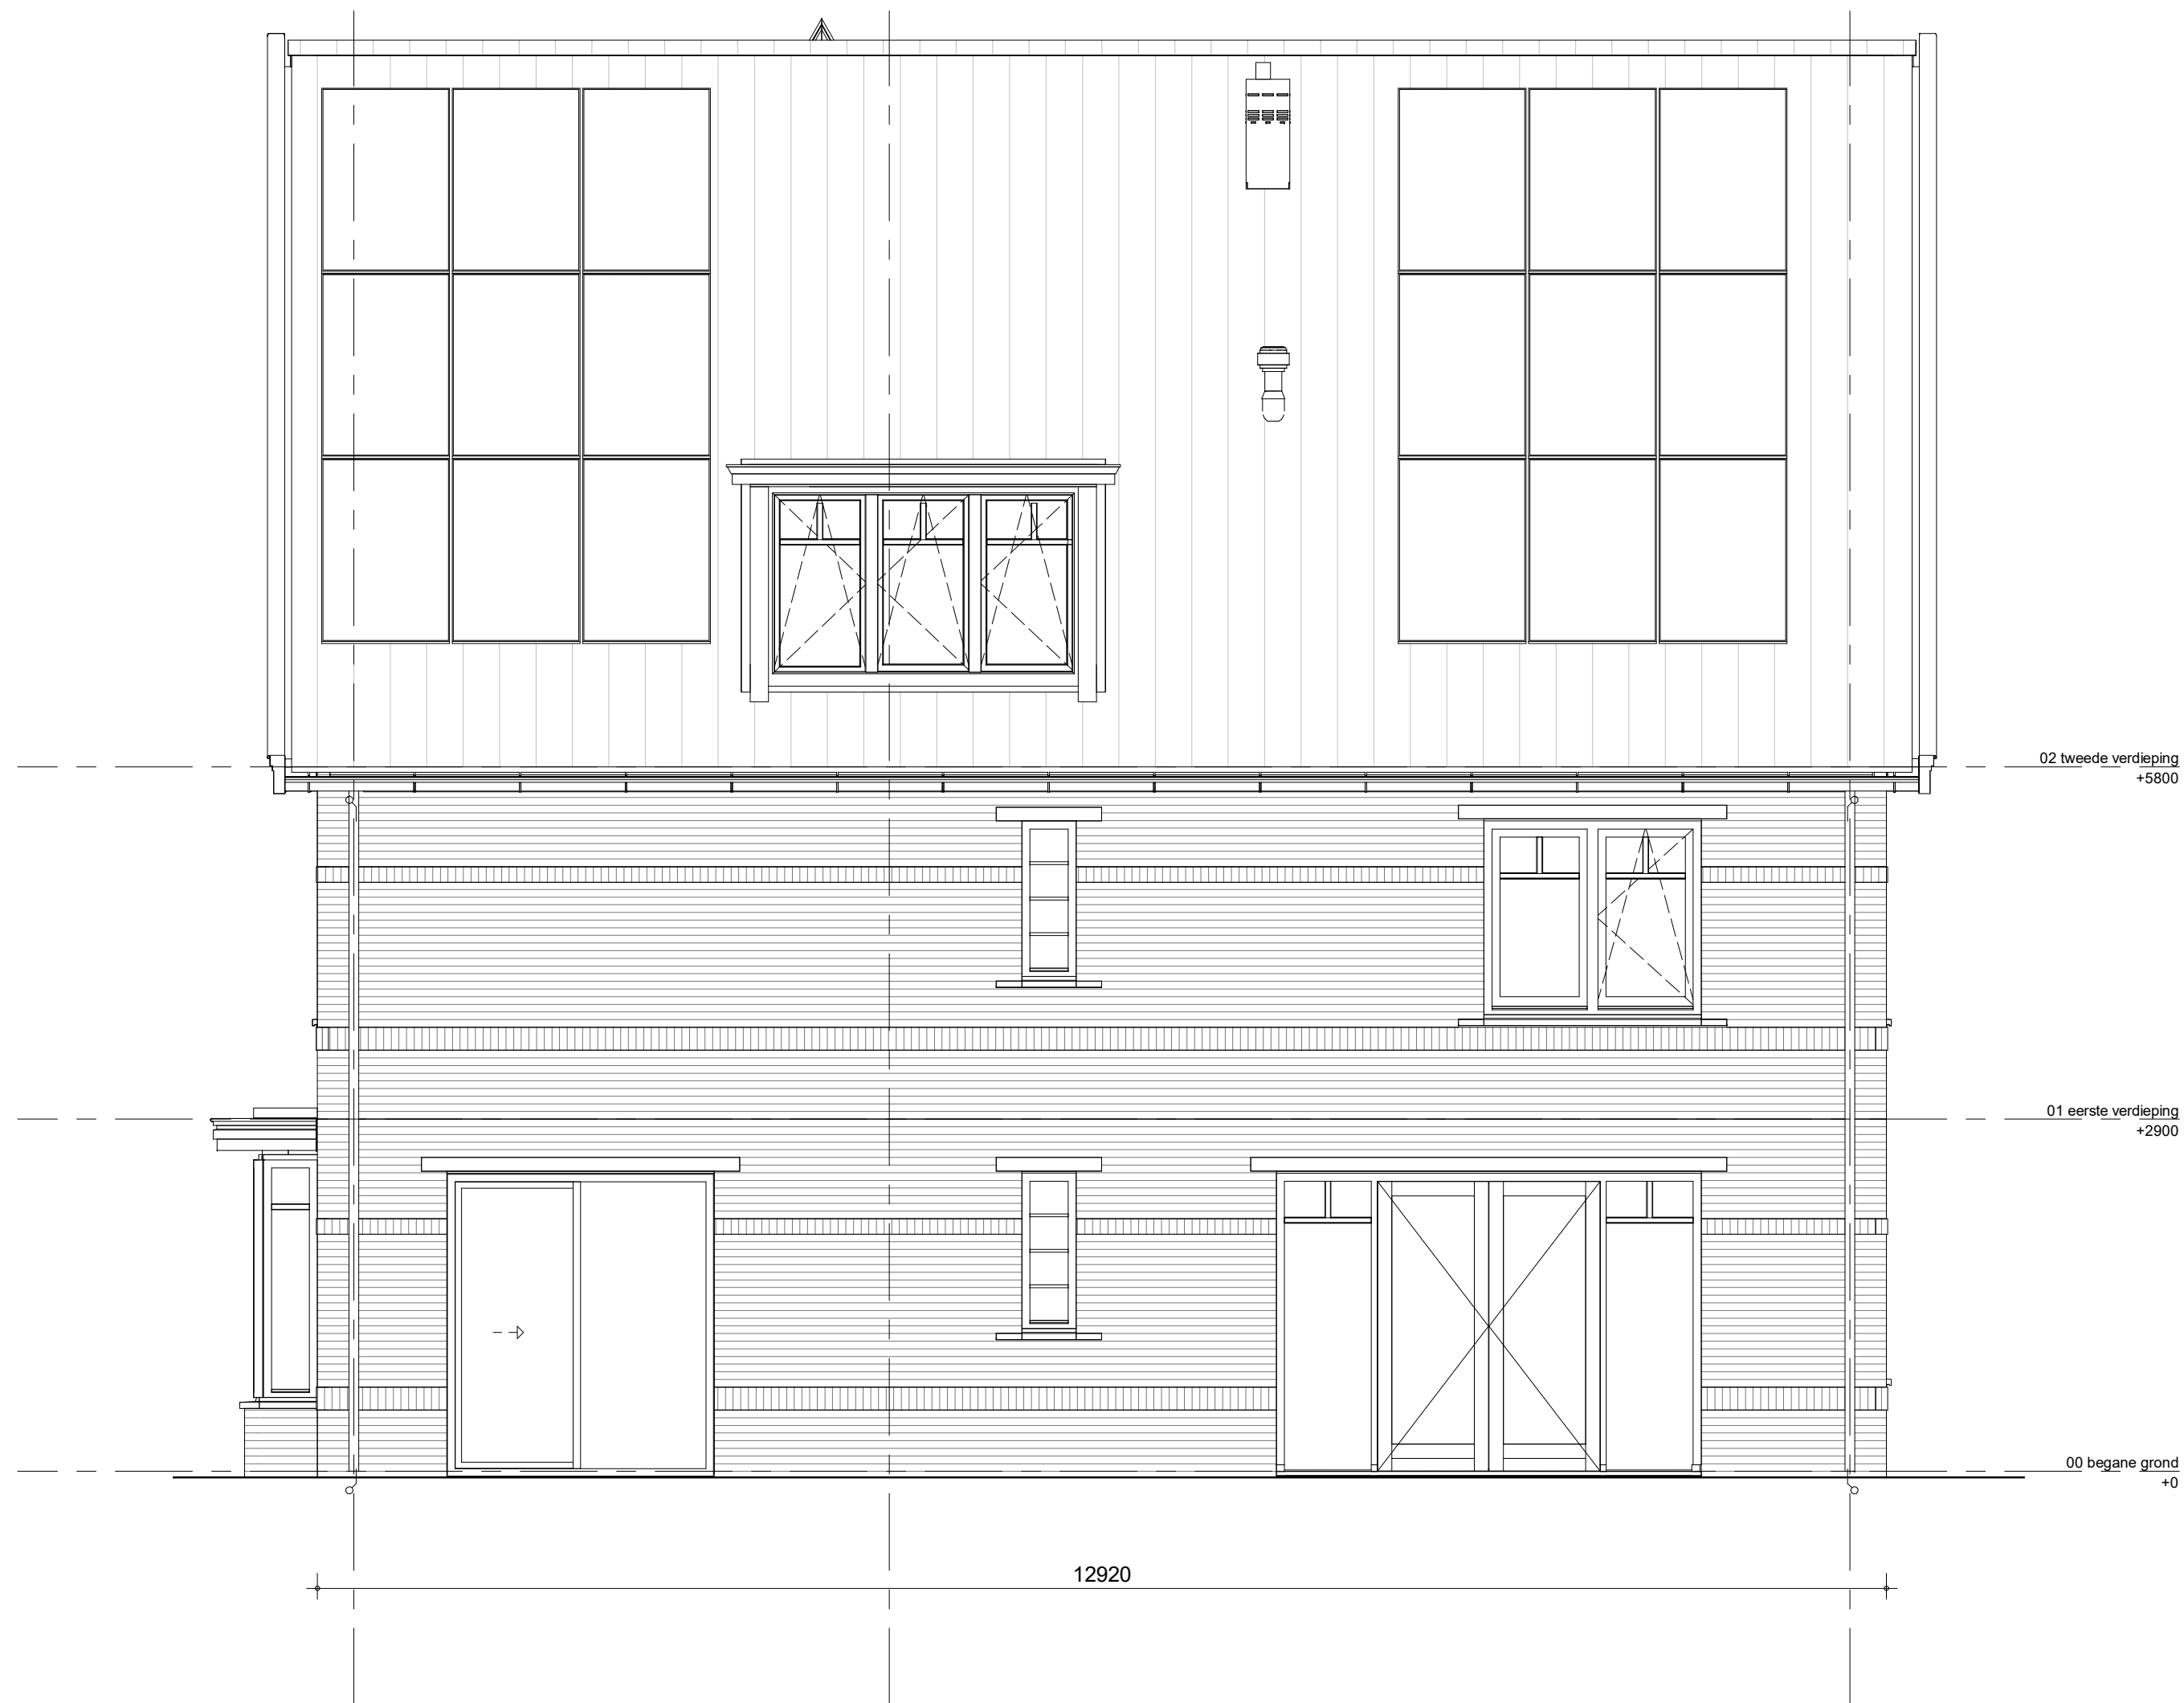

project
98 woningen Quatrebras, Laan


omschrijving
type 8B
rechterzijgevel
schuifpui i.p.v. keukendeuren

getekend
TH
status
definitief

schaal
1:50
datum
14-10-2022

project nr
09515
tekening nr
V-358P

wijz.

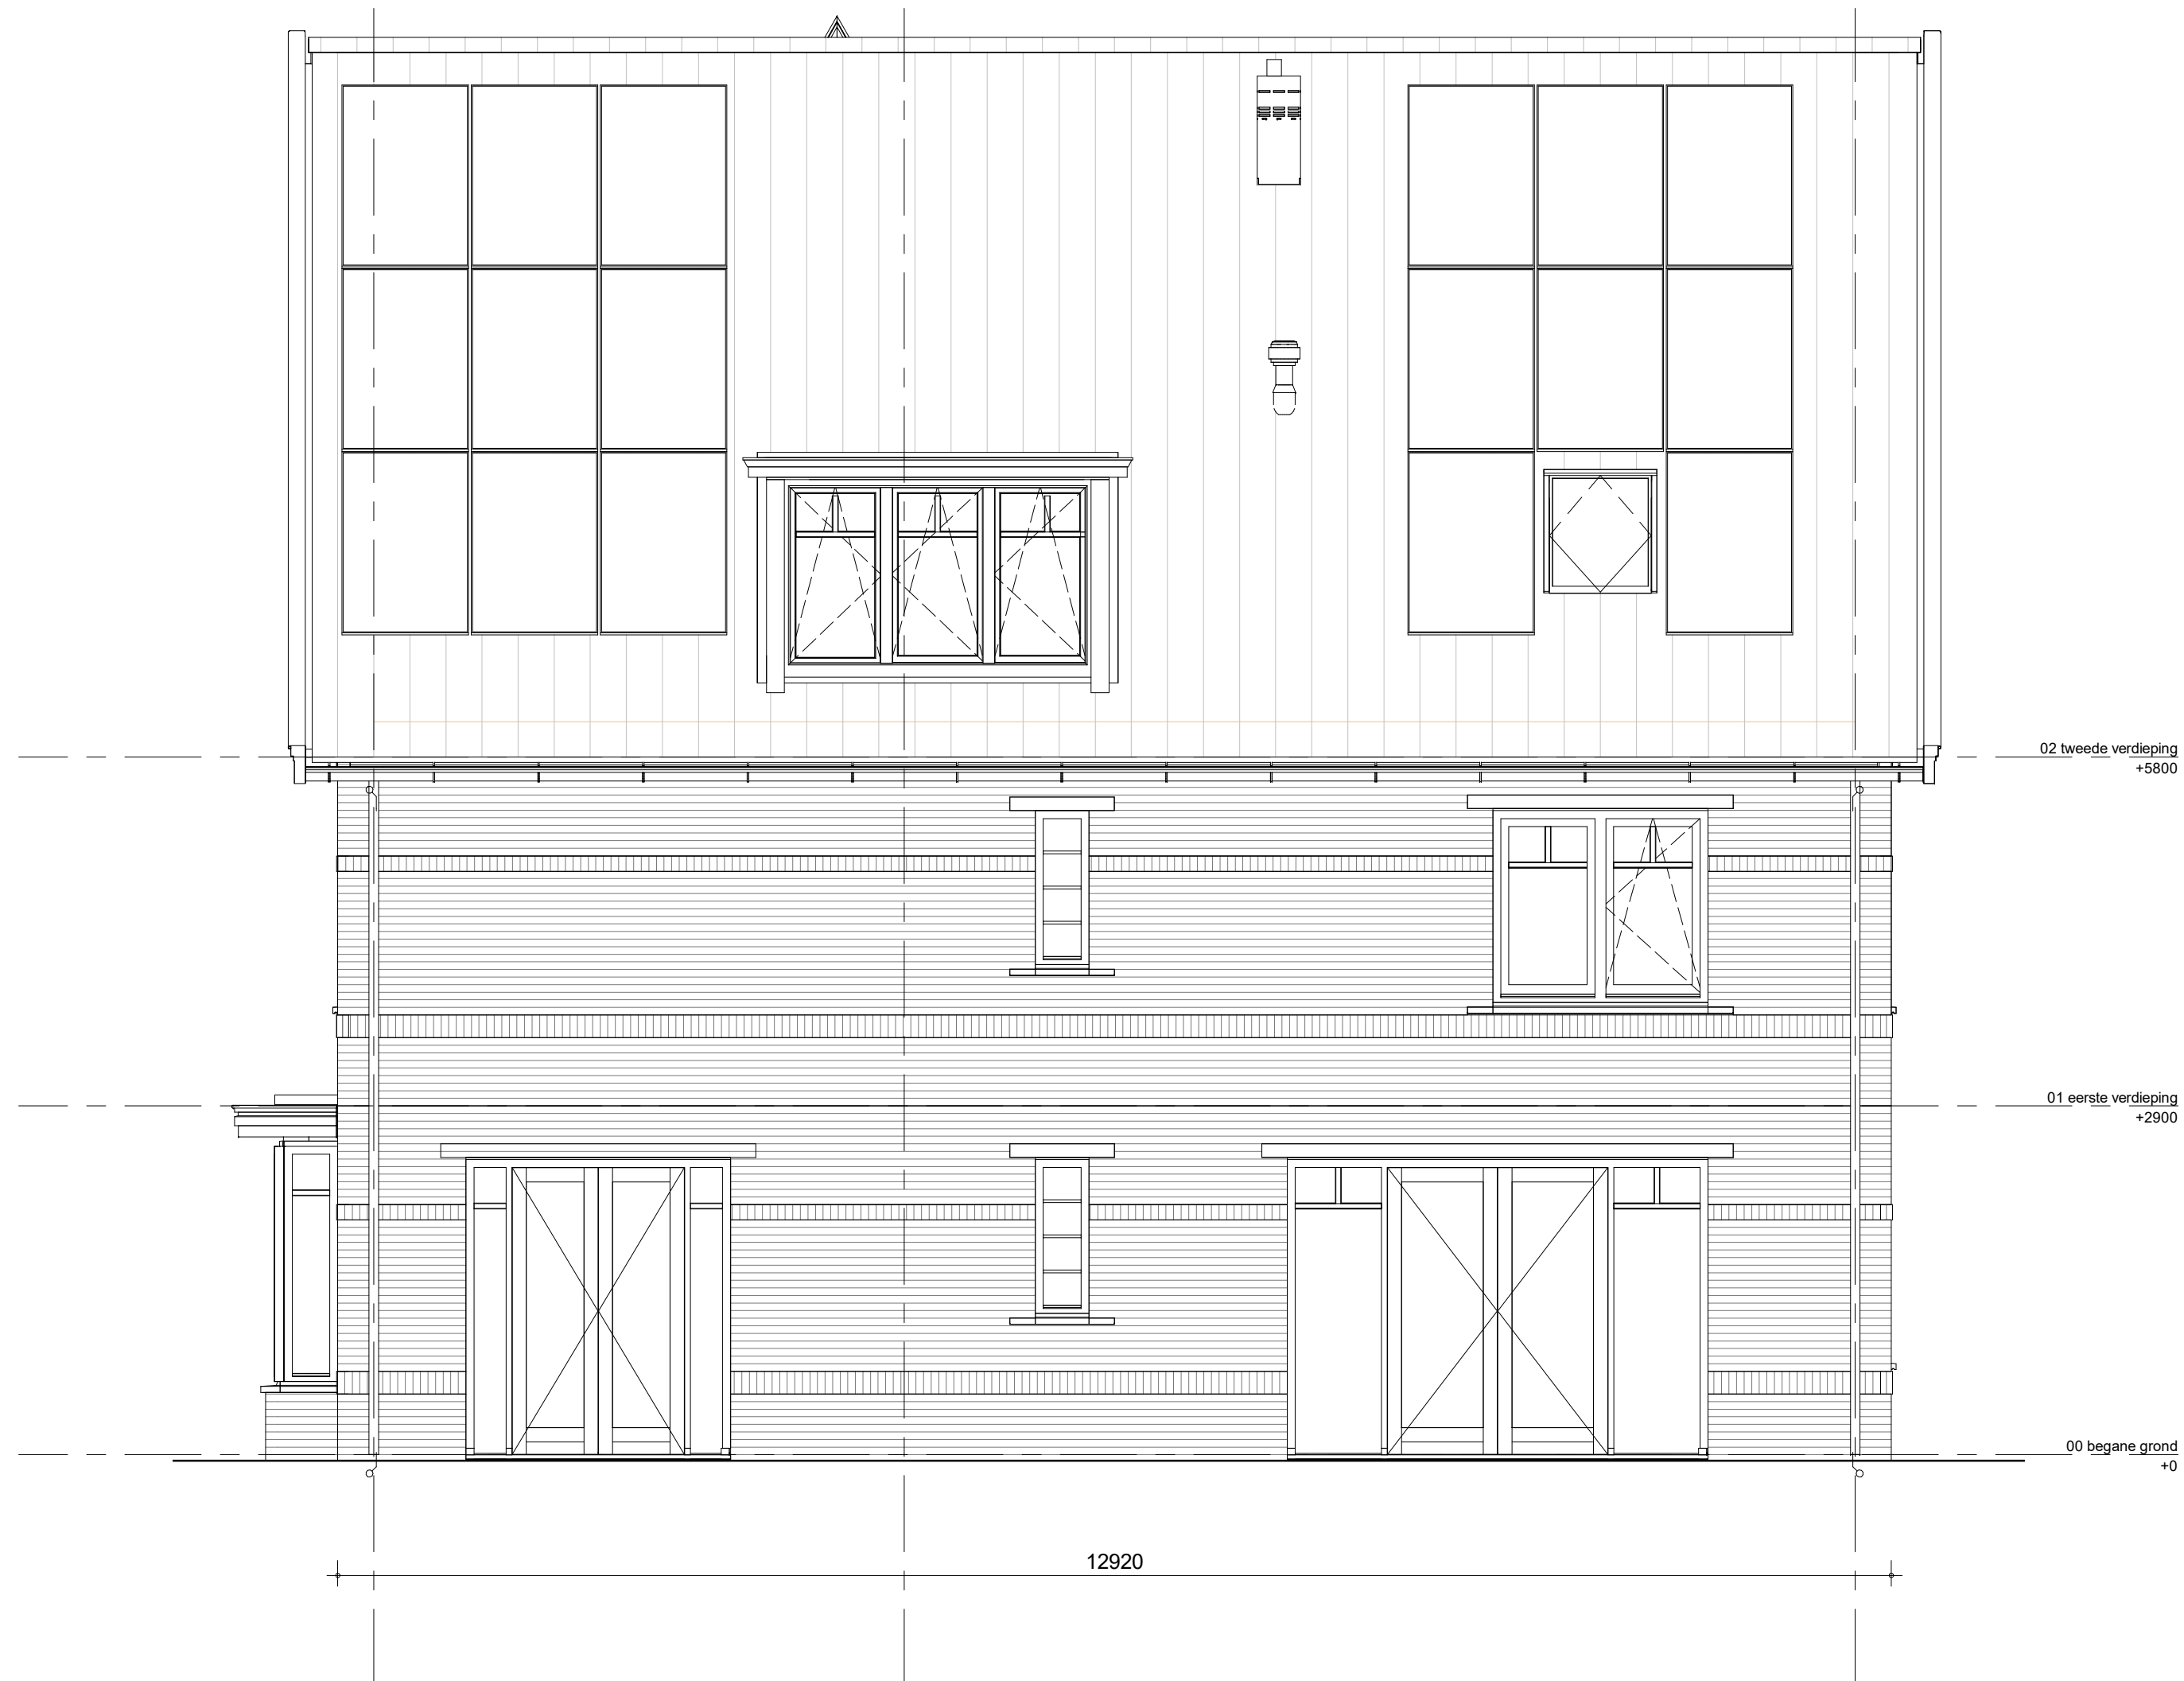

project
98 woningen Quatrebras, Laan


omschrijving
type 8B
rechterzijgevel
dakraam zijgevel

getekend
TH
status
definitief

schaal
1:50
datum
14-10-2022

project nr
09515
tekening nr
V-358M

wijz.

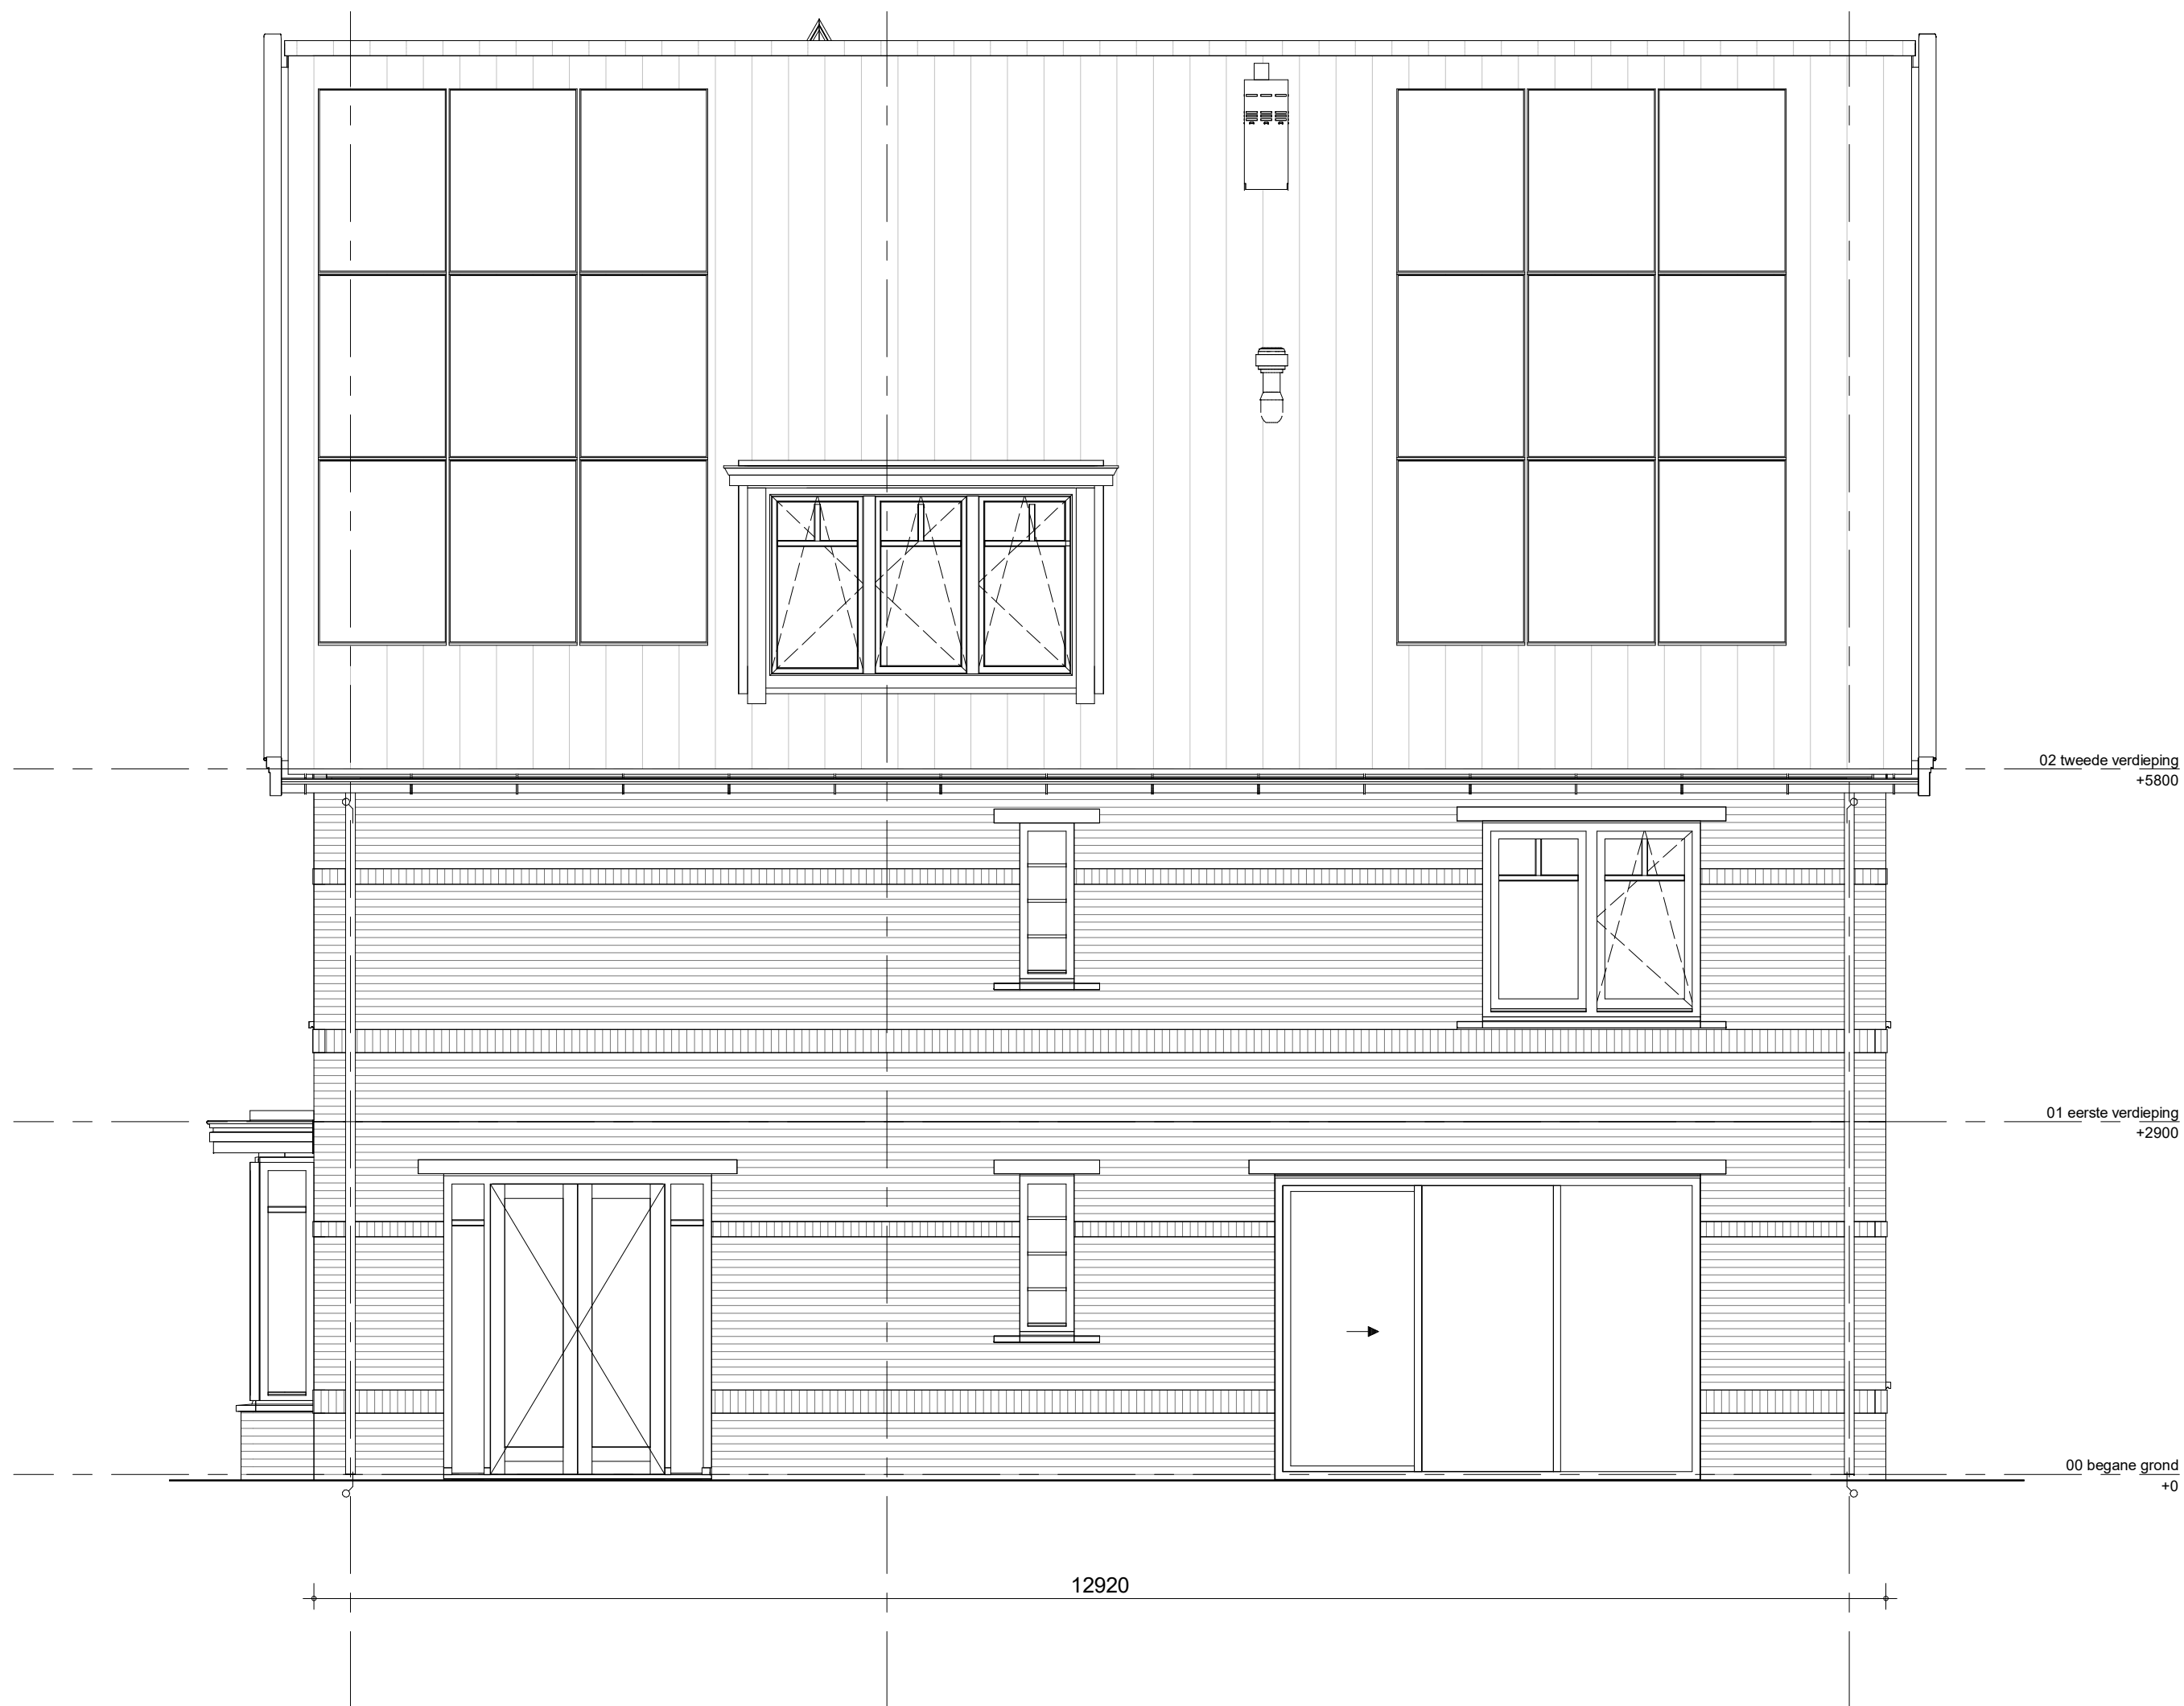

project
98 woningen Quatrebras, Laan

omschrijving
type 8B
rechterzijgevel
brede schuifpui rechterzijgevel

getekend
TH
status
definitief

schaal
1:50
datum
14-10-2022

project nr
09515

tekening nr
V-358D

wijz.



02 tweede verdieping
+5800

01 eerste verdieping
+2900

00 begane grond
+0



project
98 woningen Quatrebras, Laan

omschrijving
type 8B
achtergevel
uitbouw achterzijde 1,2m


getekend
TH
status
definitief

schaal
1:50
datum
14-10-2022

project nr
09515
tekening nr
V-357B

wijz.

formaat: A3s

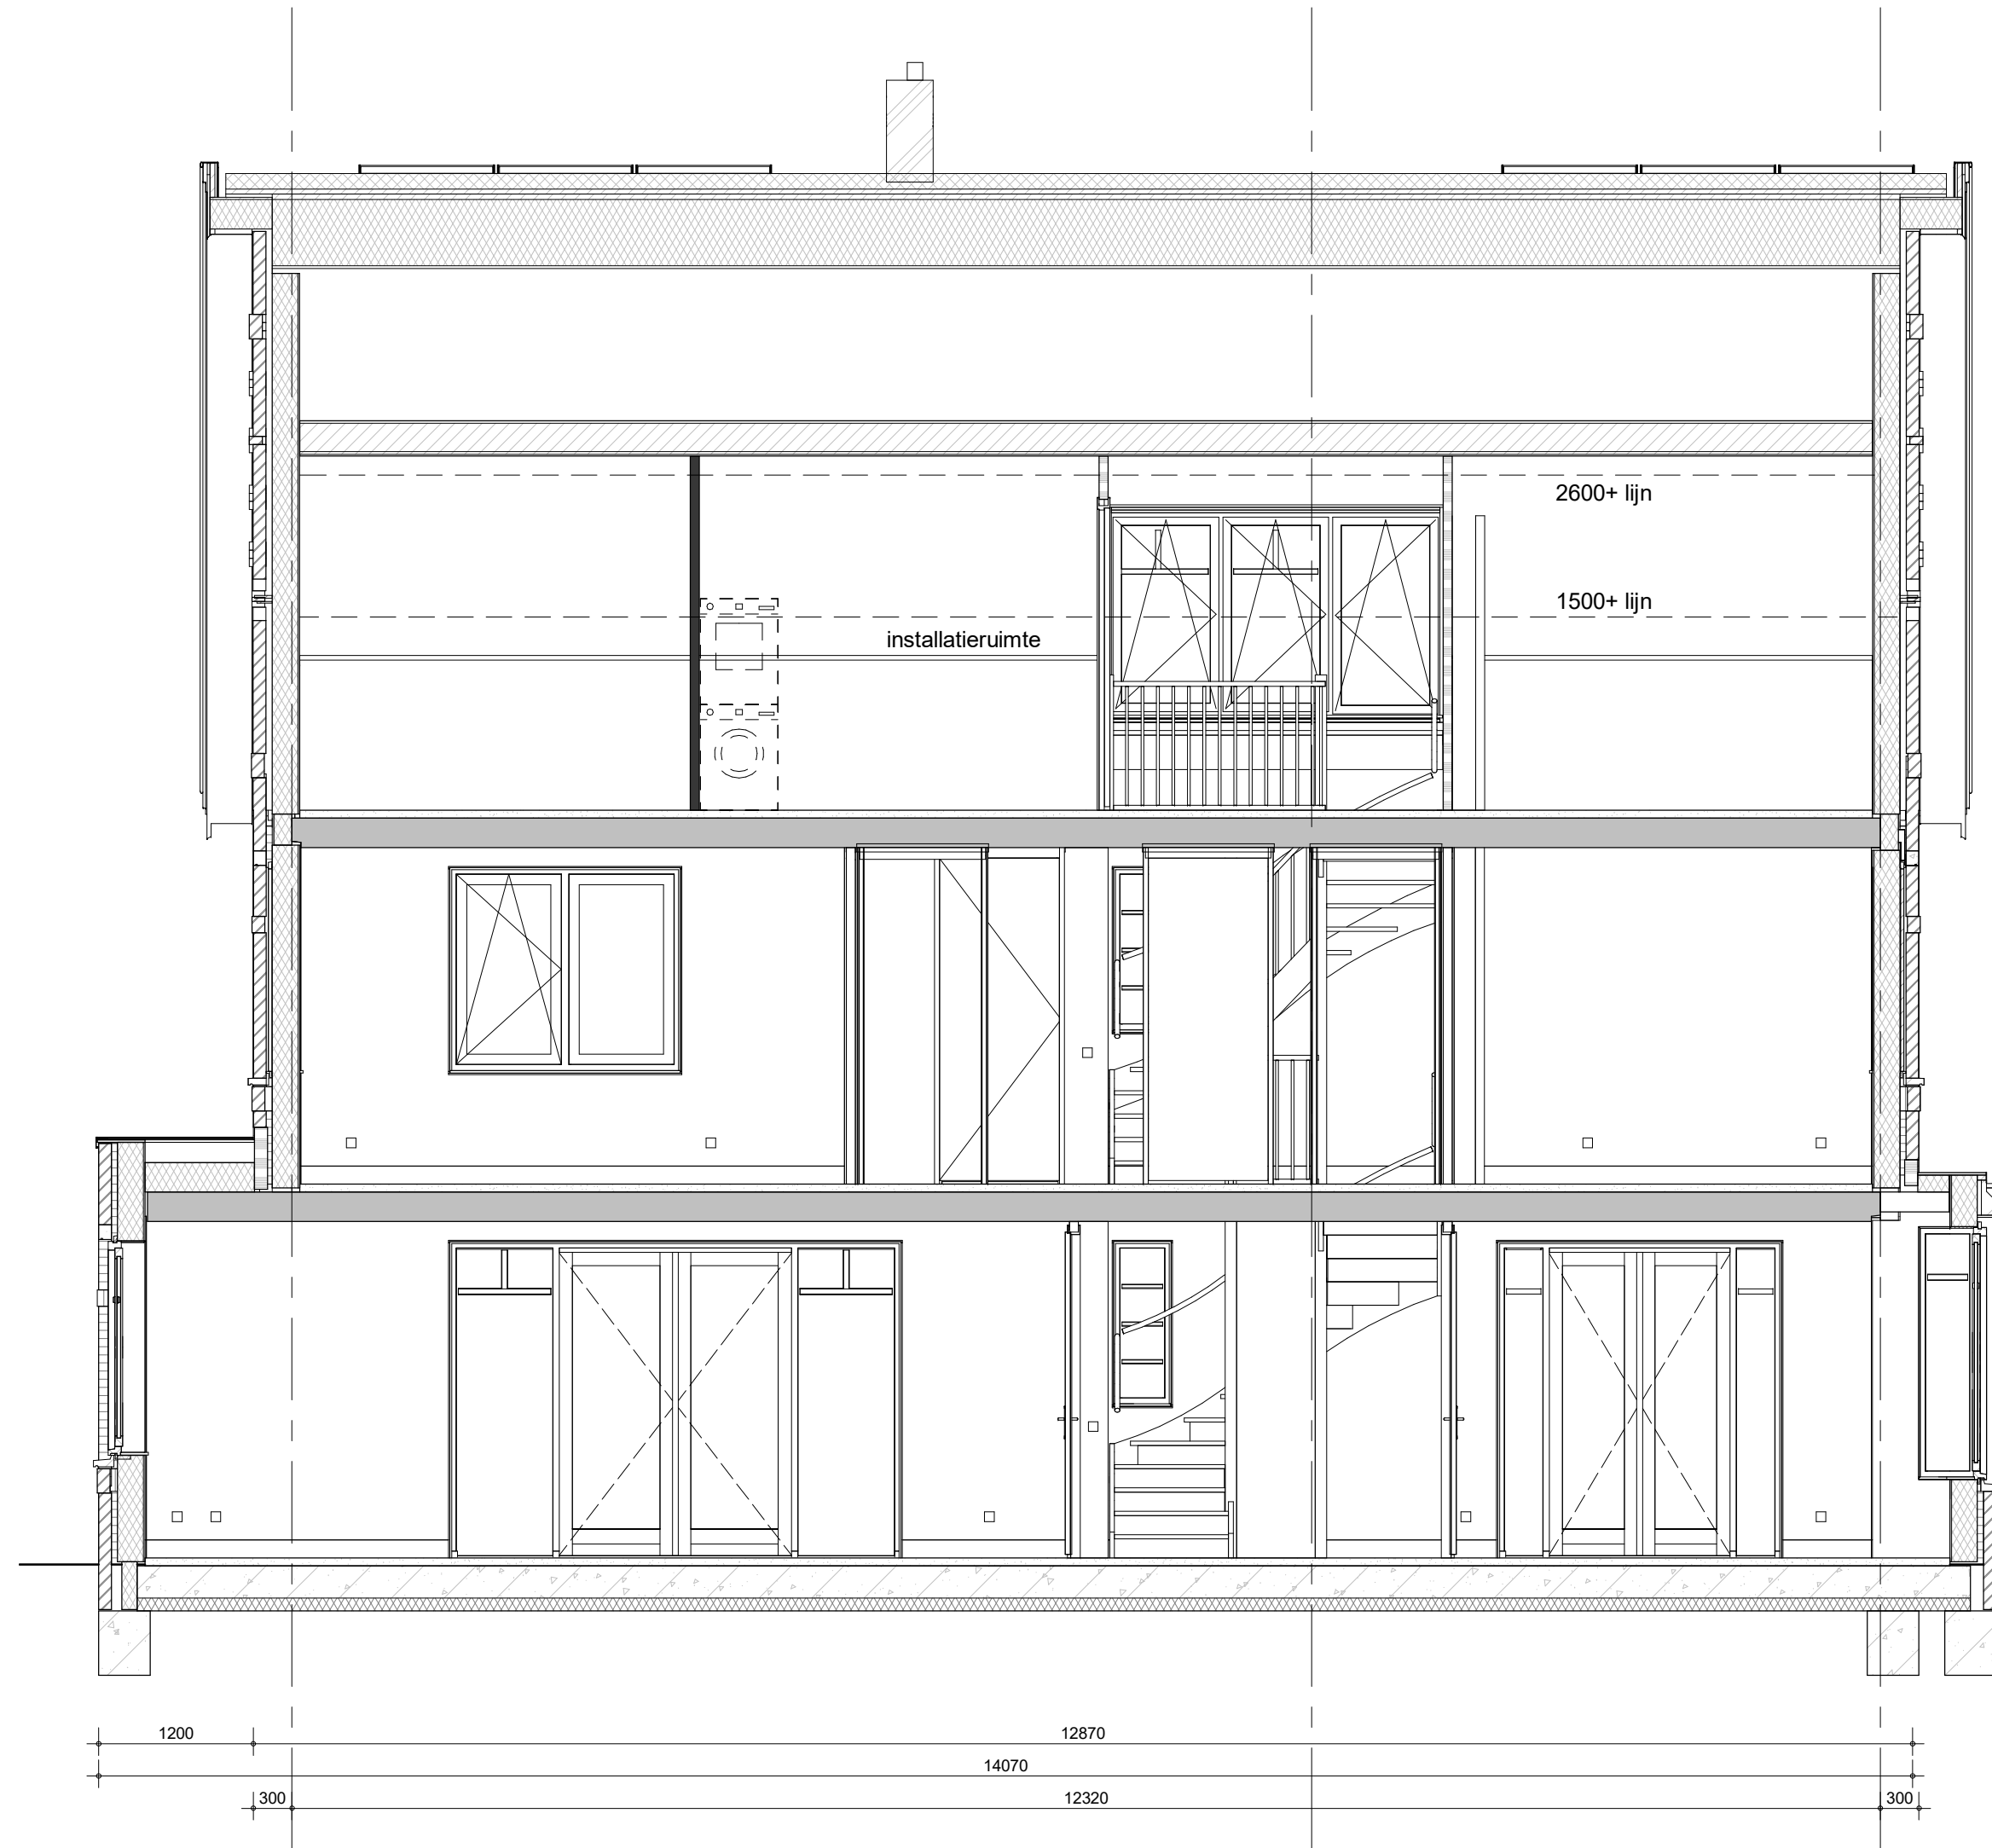

project
98 woningen Quatrebras, Laan

omschrijving
type 8B
achtergevel
uitbouw achterzijde 1,2m

getekend
TH
status
definitief

schaal
1:50
datum
14-10-2022

project nr
09515

tekening nr
V-355A

wijz.