

Quatrebras Park Quartier III - fase 1

Badhoevedorp

Woningtype Freesia 3k en 3ks

	project	getekend		schaal
	65 woningen Quatrebras, Brink	status	datum	
	omschrijving	definitief	22-04-2022	
	verkoop tekeningen	project nr	09423	
	voorblad	tekening nr	V-100	wijz. A

Renvooi:

Algemeen:

- b boiler
- hwa hemelwaterafvoer
- no noodoverstort

Installaties:

- vermoedelijk plaats en afmeting radiator
- verdeler vloerverwarming
- ruimte voorzien van vloerverwarming
- mechanische afzuigpunt (plafond)
- mechanische toevoerpunt (plafond)
- mechanische afzuigpunt (wand)
- douche
- kraan

Wanden:

- gipsblokken
- gipsblokken ≥32dB

Elektra:

- rookmelder (plafond)
- utp aansluitpunt UTP-RJ45
- th thermostaat
- drukknop deurbel
- zoemer deurbel
- plafondlichtpunt
- wandlichtpunt
- wandlichtpunt met armatuur
- wandlichtpunt met armatuur op schemerschakelaar
- ss schakelaar
- serieschakelaar
- wisselschakelaar
- wandcontactdoos enkel
- wandcontactdoos dubbel
- meterkast

Overig:

- opstelplaats wasmachine
- opstelplaats wasdroger
- keukenblok
- kruipluik
- vlioztrap

Draairichting ramen / deuren:

- hangzijde = scharnierzijde
- draaikiepraam [naar binnen]


Deuren:

- schuifvleugel van de schuifpui
- zelfsluitende deur
- brandwerende deur
- schuifpui/schuifraam [één deel schuivend]
- ← — binnen schuivend deel


	project	getekend	schaal
	65 woningen Quatrebras, Brink	KEy	1:50
	omschrijving	status	datum
	renvooi	definitief	22-04-2022
		project nr	
		09423	
		tekening nr	wijz.
		V-103	A




voorgevel - blok
9/10/11/14/19/20/21

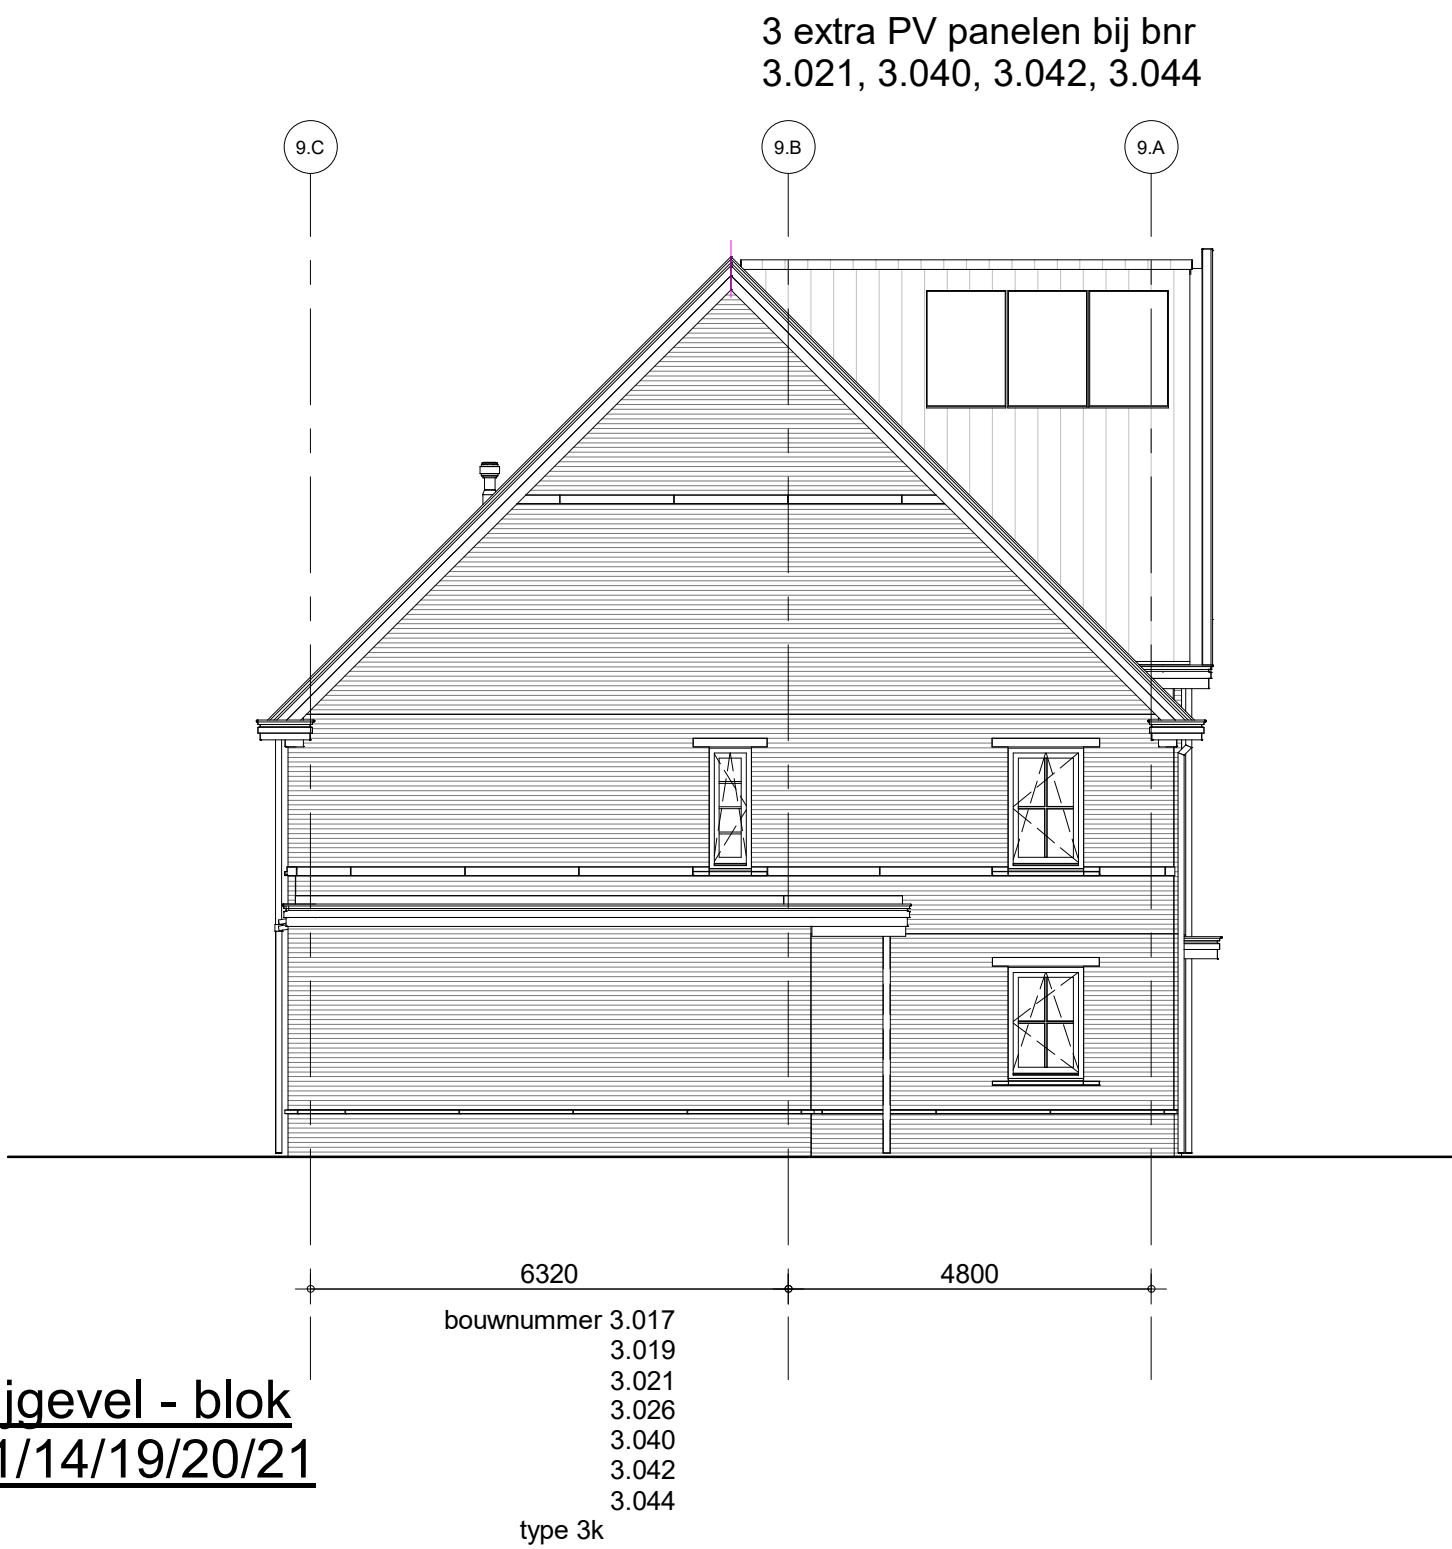

linkerzijgevel - blok
9/10/11/14/19/20/21

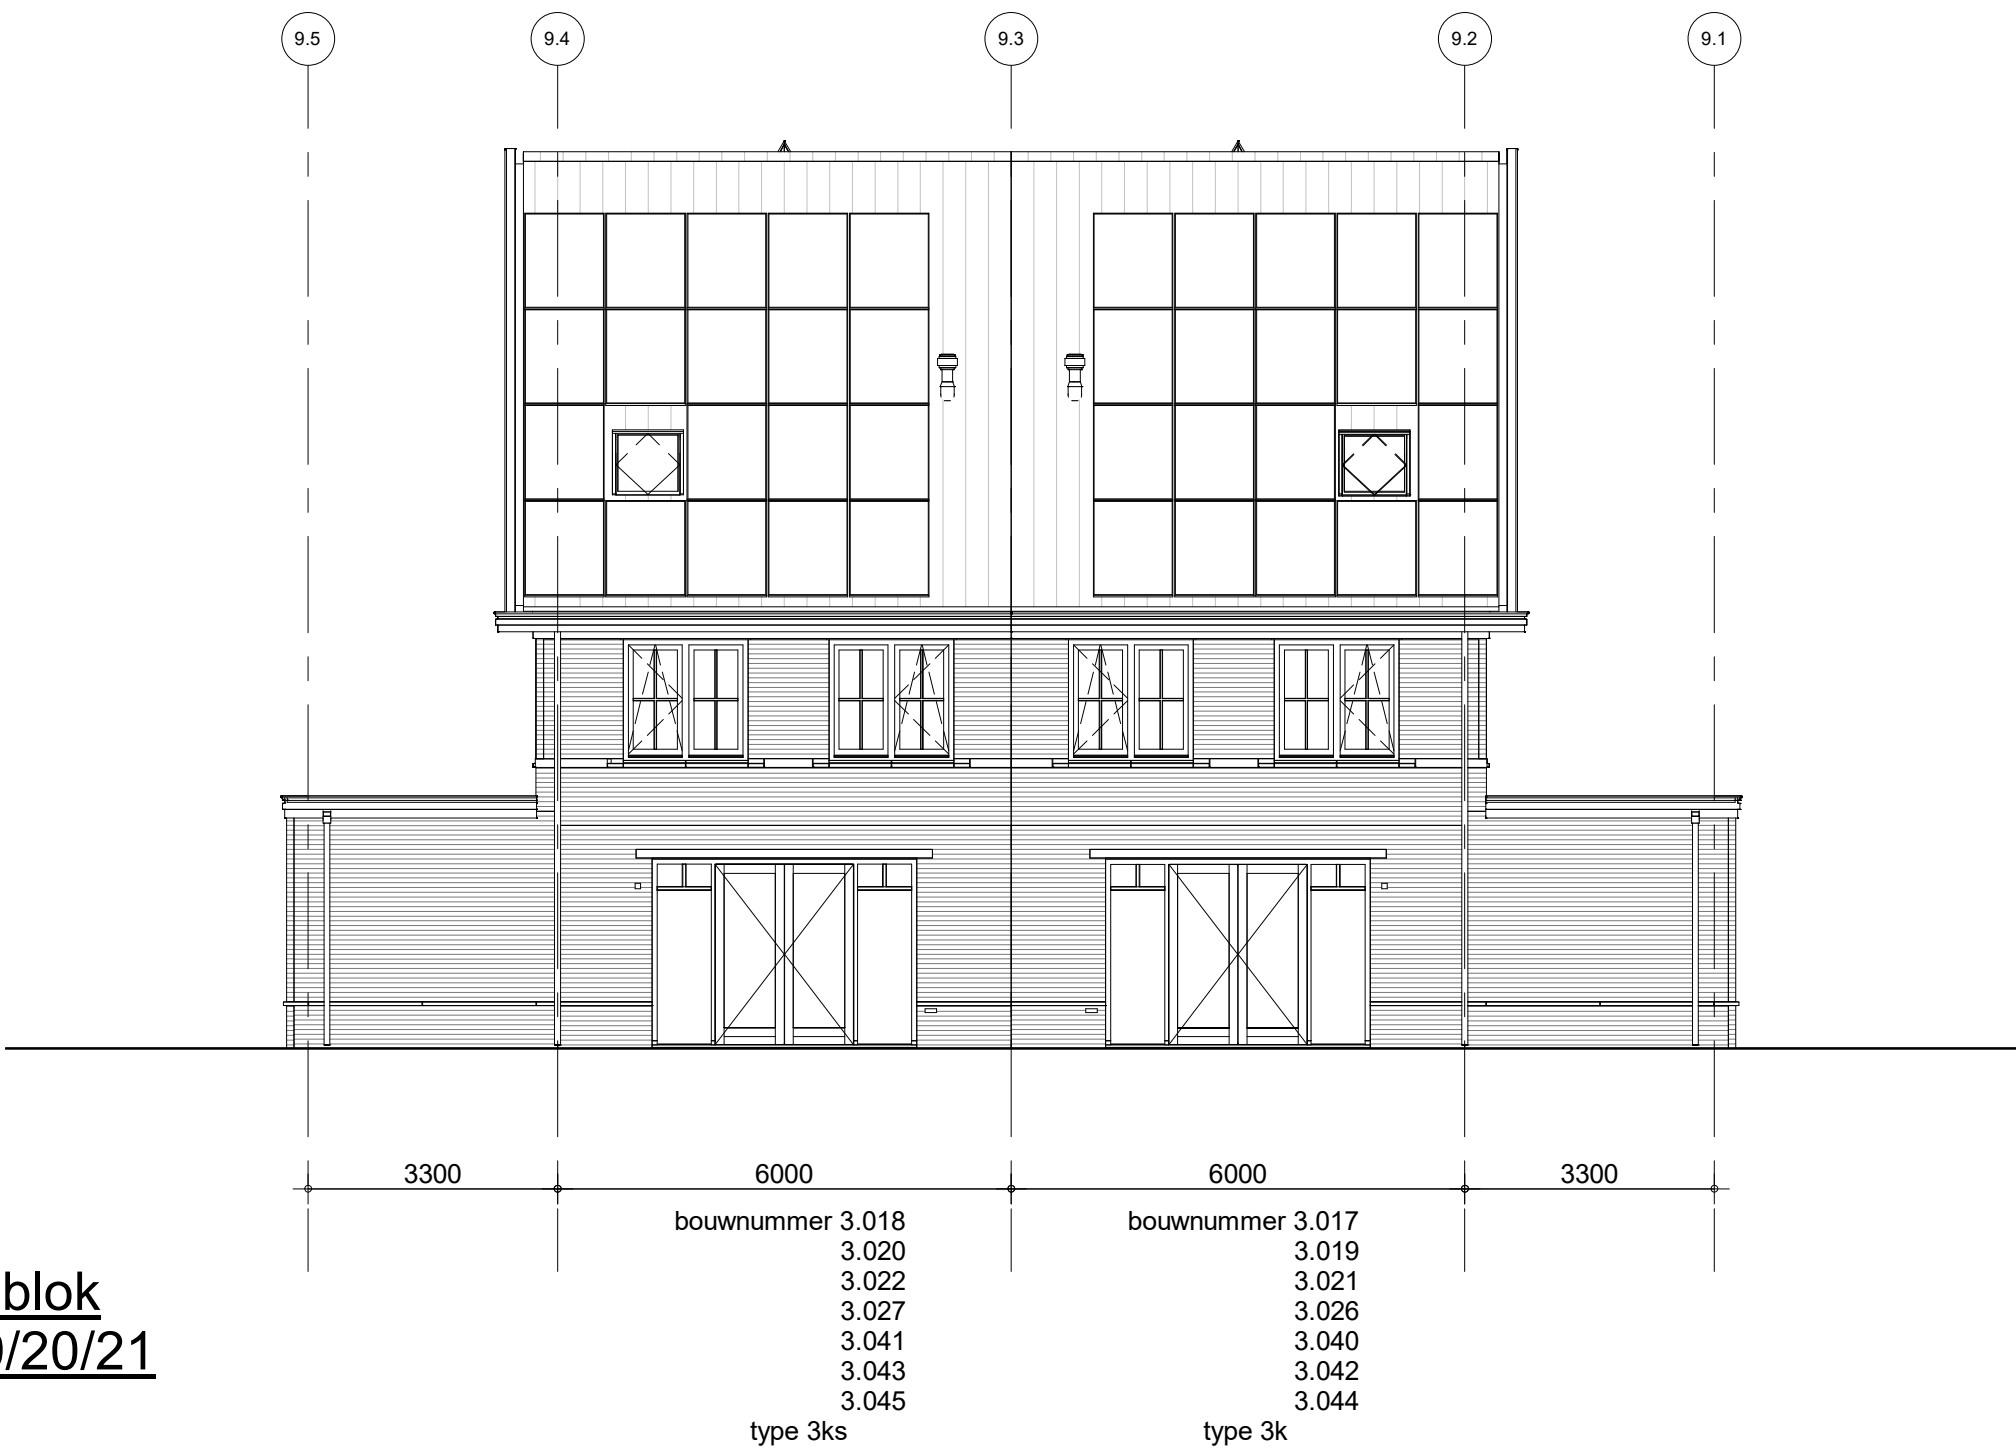

achtergevel - blok
9/10/11/14/19/20/21

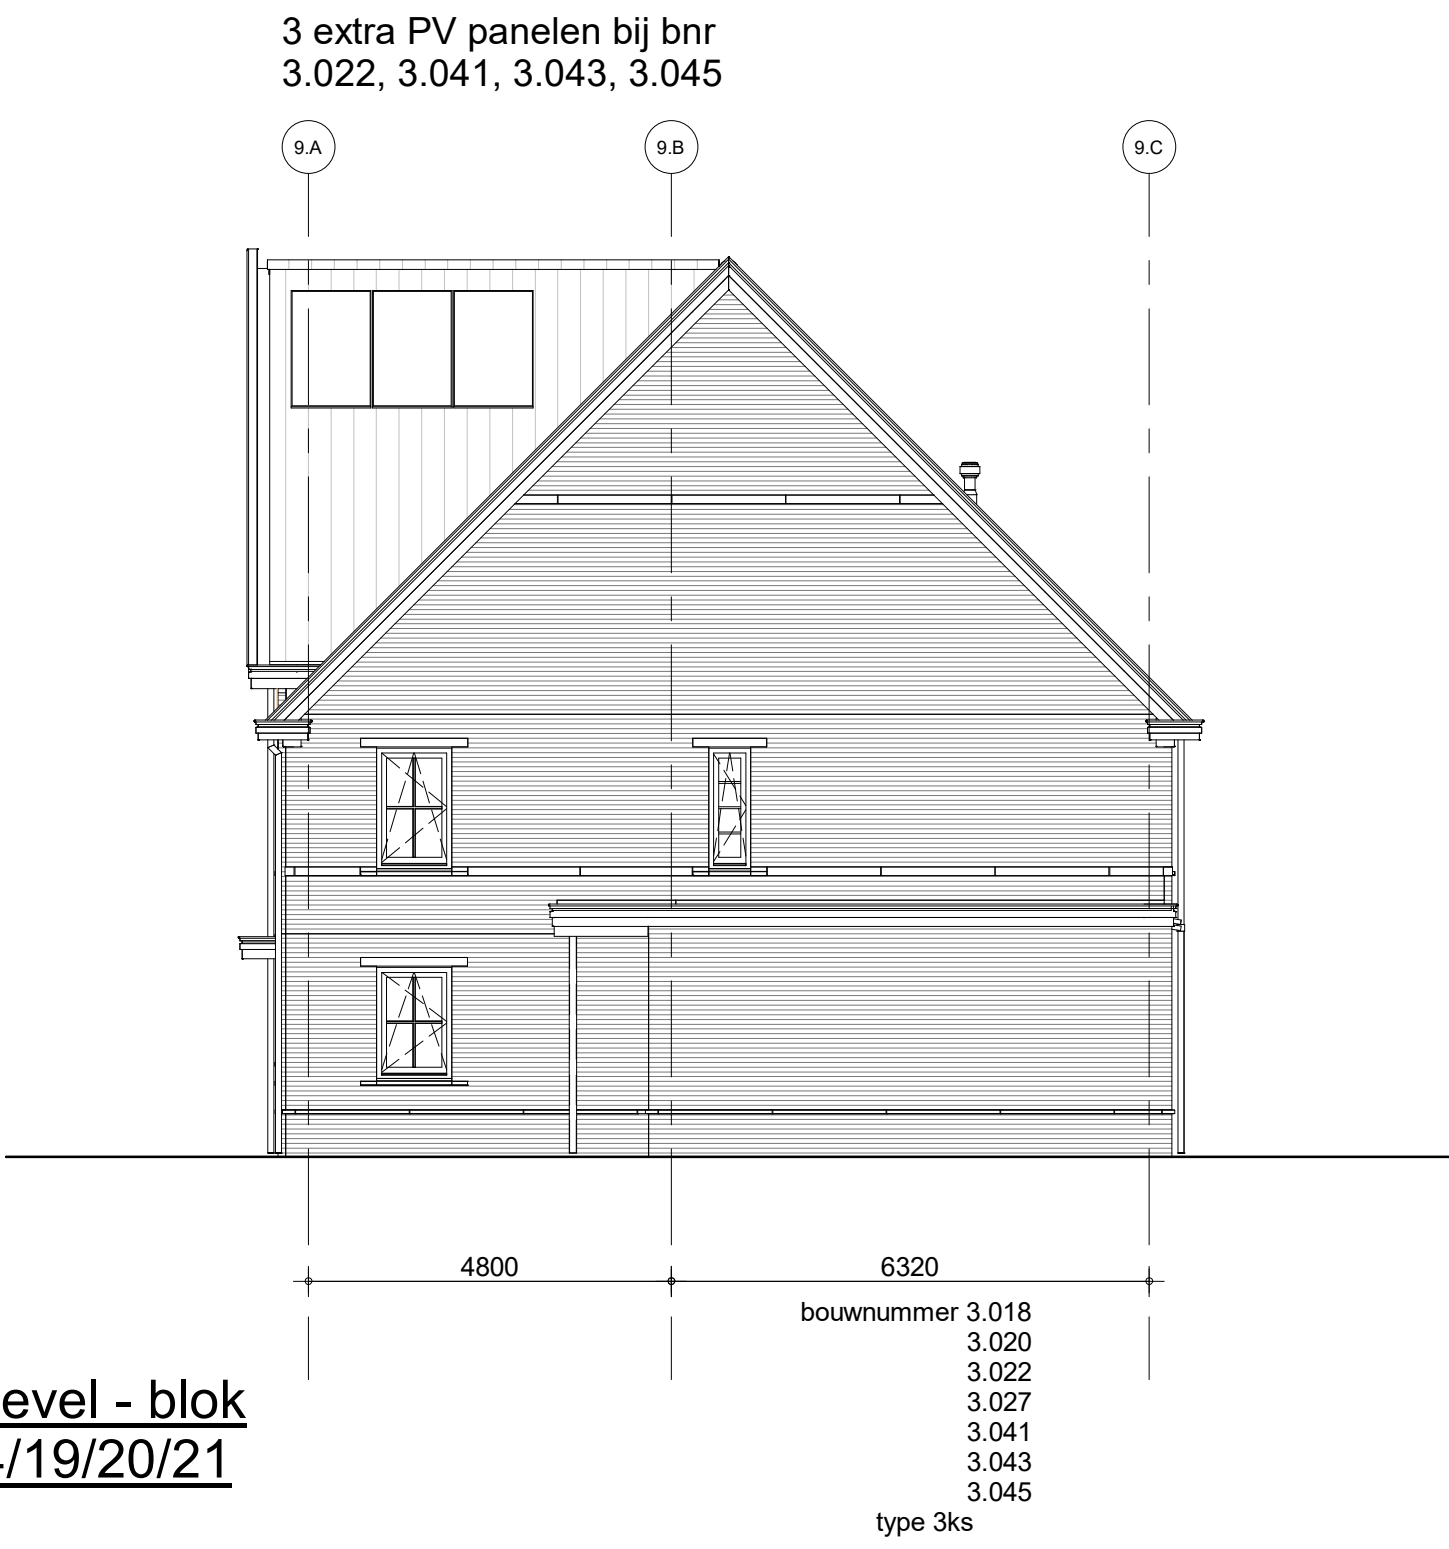


rechterzijgevel - blok
9/10/11/14/19/20/21

Het aantal PV panelen is indicatief, het aantal panelen volgt uit de BENG berekeningen

	project	65 woningen Quatrebras, Brink	getekend	TH	schaal	1:100
	omschrijving	Geveloverzichten blok 9/10/11/14/19/20 en 21	status	definitief	datum	17-03-2022
	project nr	09423	tekening nr	V-503	wijz.	A
	tekening nr	type 3k				

formaat: A3s

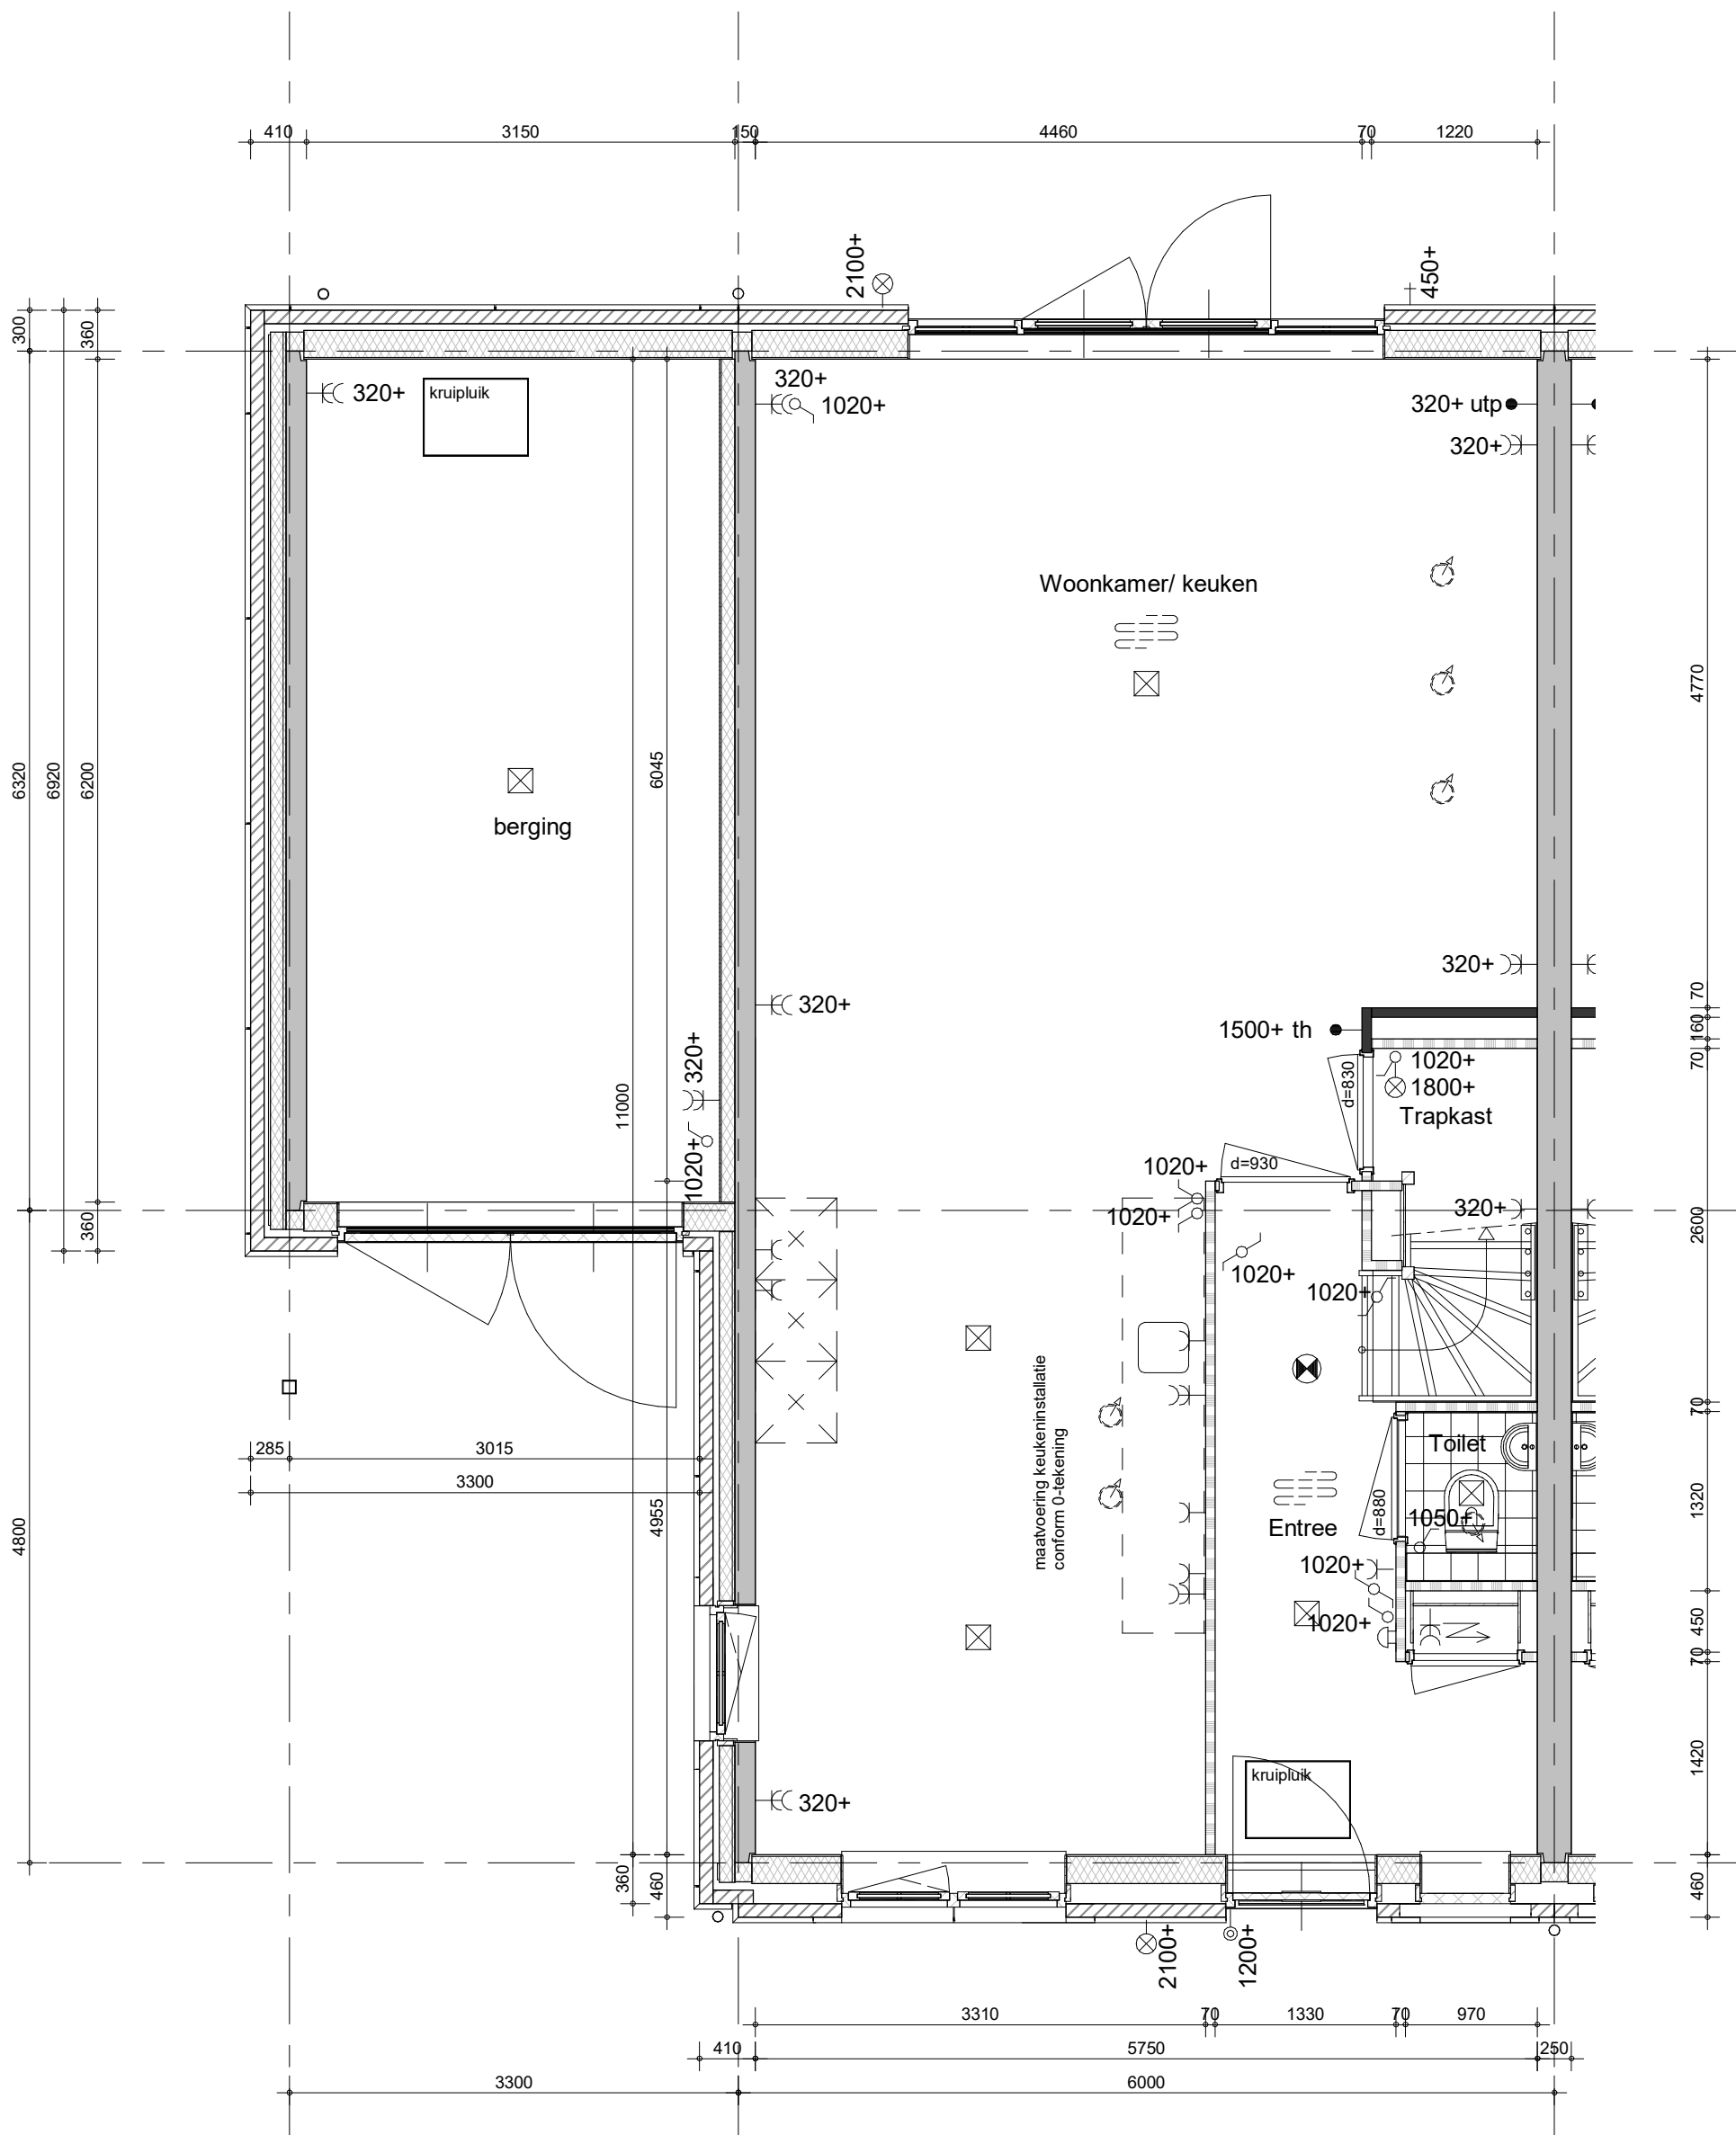


bouwnummers 3.017, 3.019, 3.021, 3.026, 3.040, 3.042, 3.044 (als getekend)



project
65 woningen Quatrebras, Brink
omschrijving
type 3k
begane grond

getekend
KEy
status
definitief
project nr
09423
tekening nr
V-281
schaal
1:50
datum
22-04-2022
wijz.
A

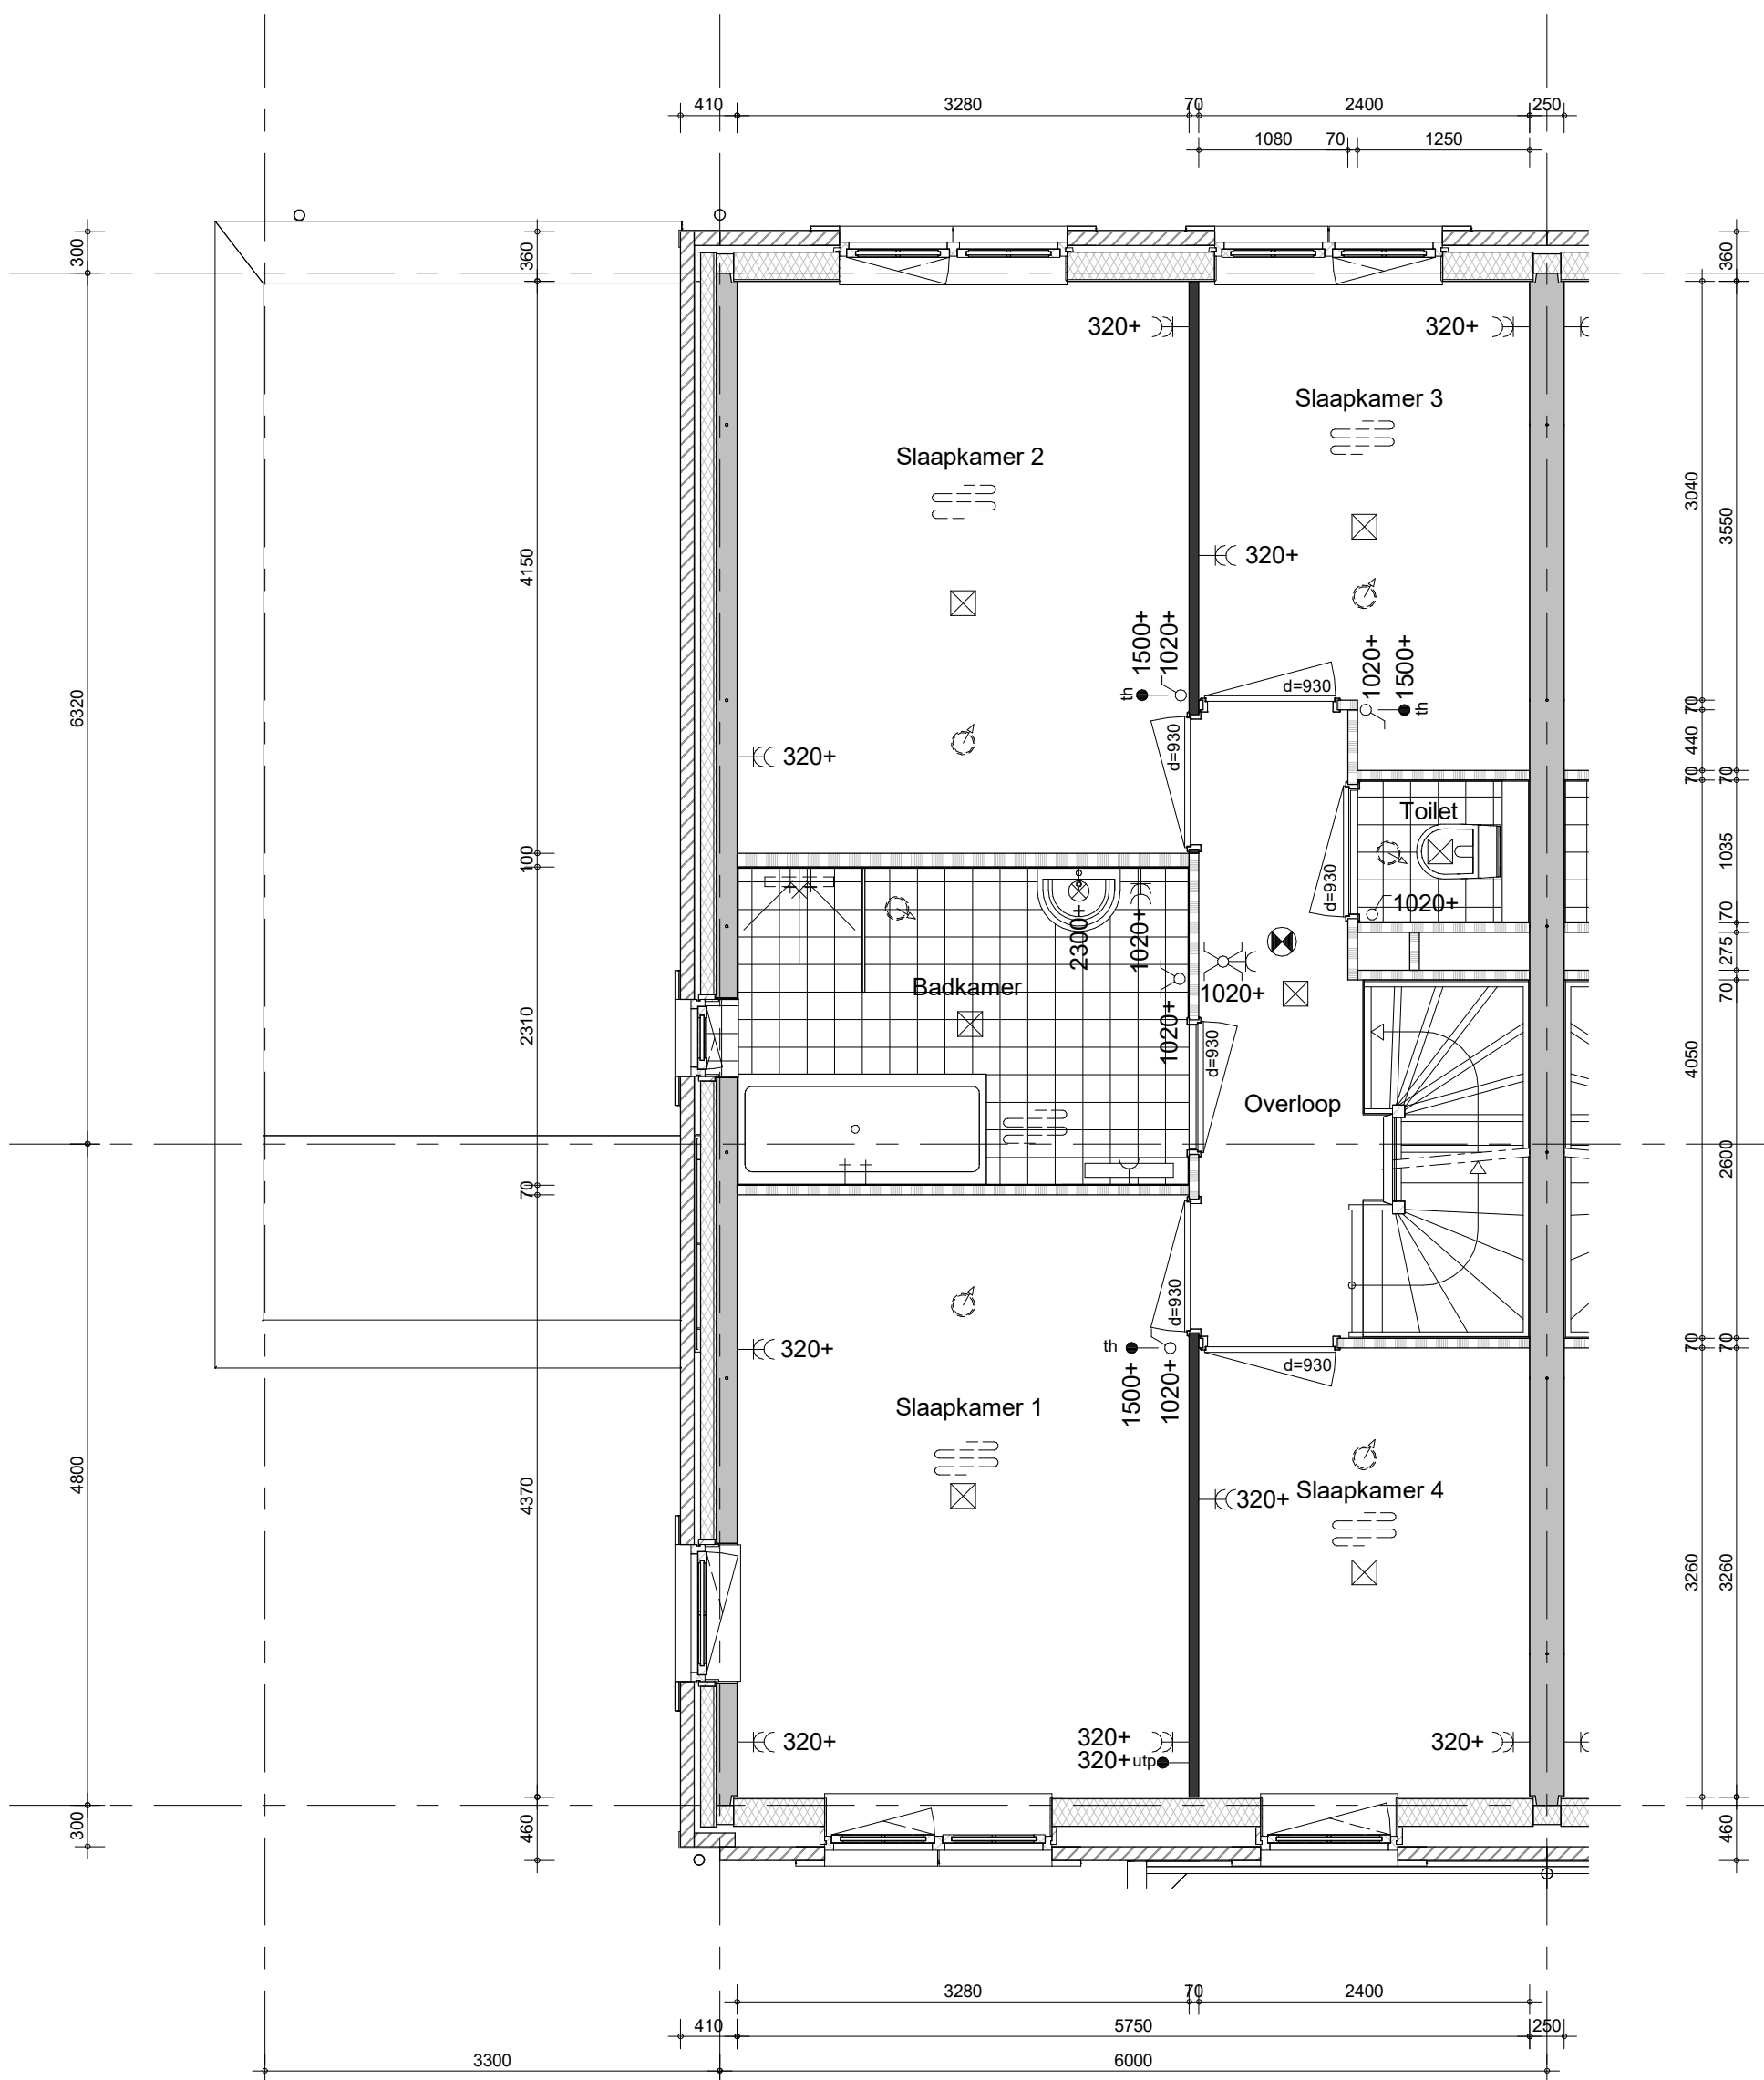


bouwnummers 3.017, 3.019, 3.021, 3.026, 3.040, 3.042, 3.044 (als getekend)



project
65 woningen Quatrebras, Brink
omschrijving
type 3k
1e verdieping

getekend
KEy
status
definitief
project nr
09423
tekening nr
V-282
schaal
1:50
datum
22-04-2022
wijz.
A

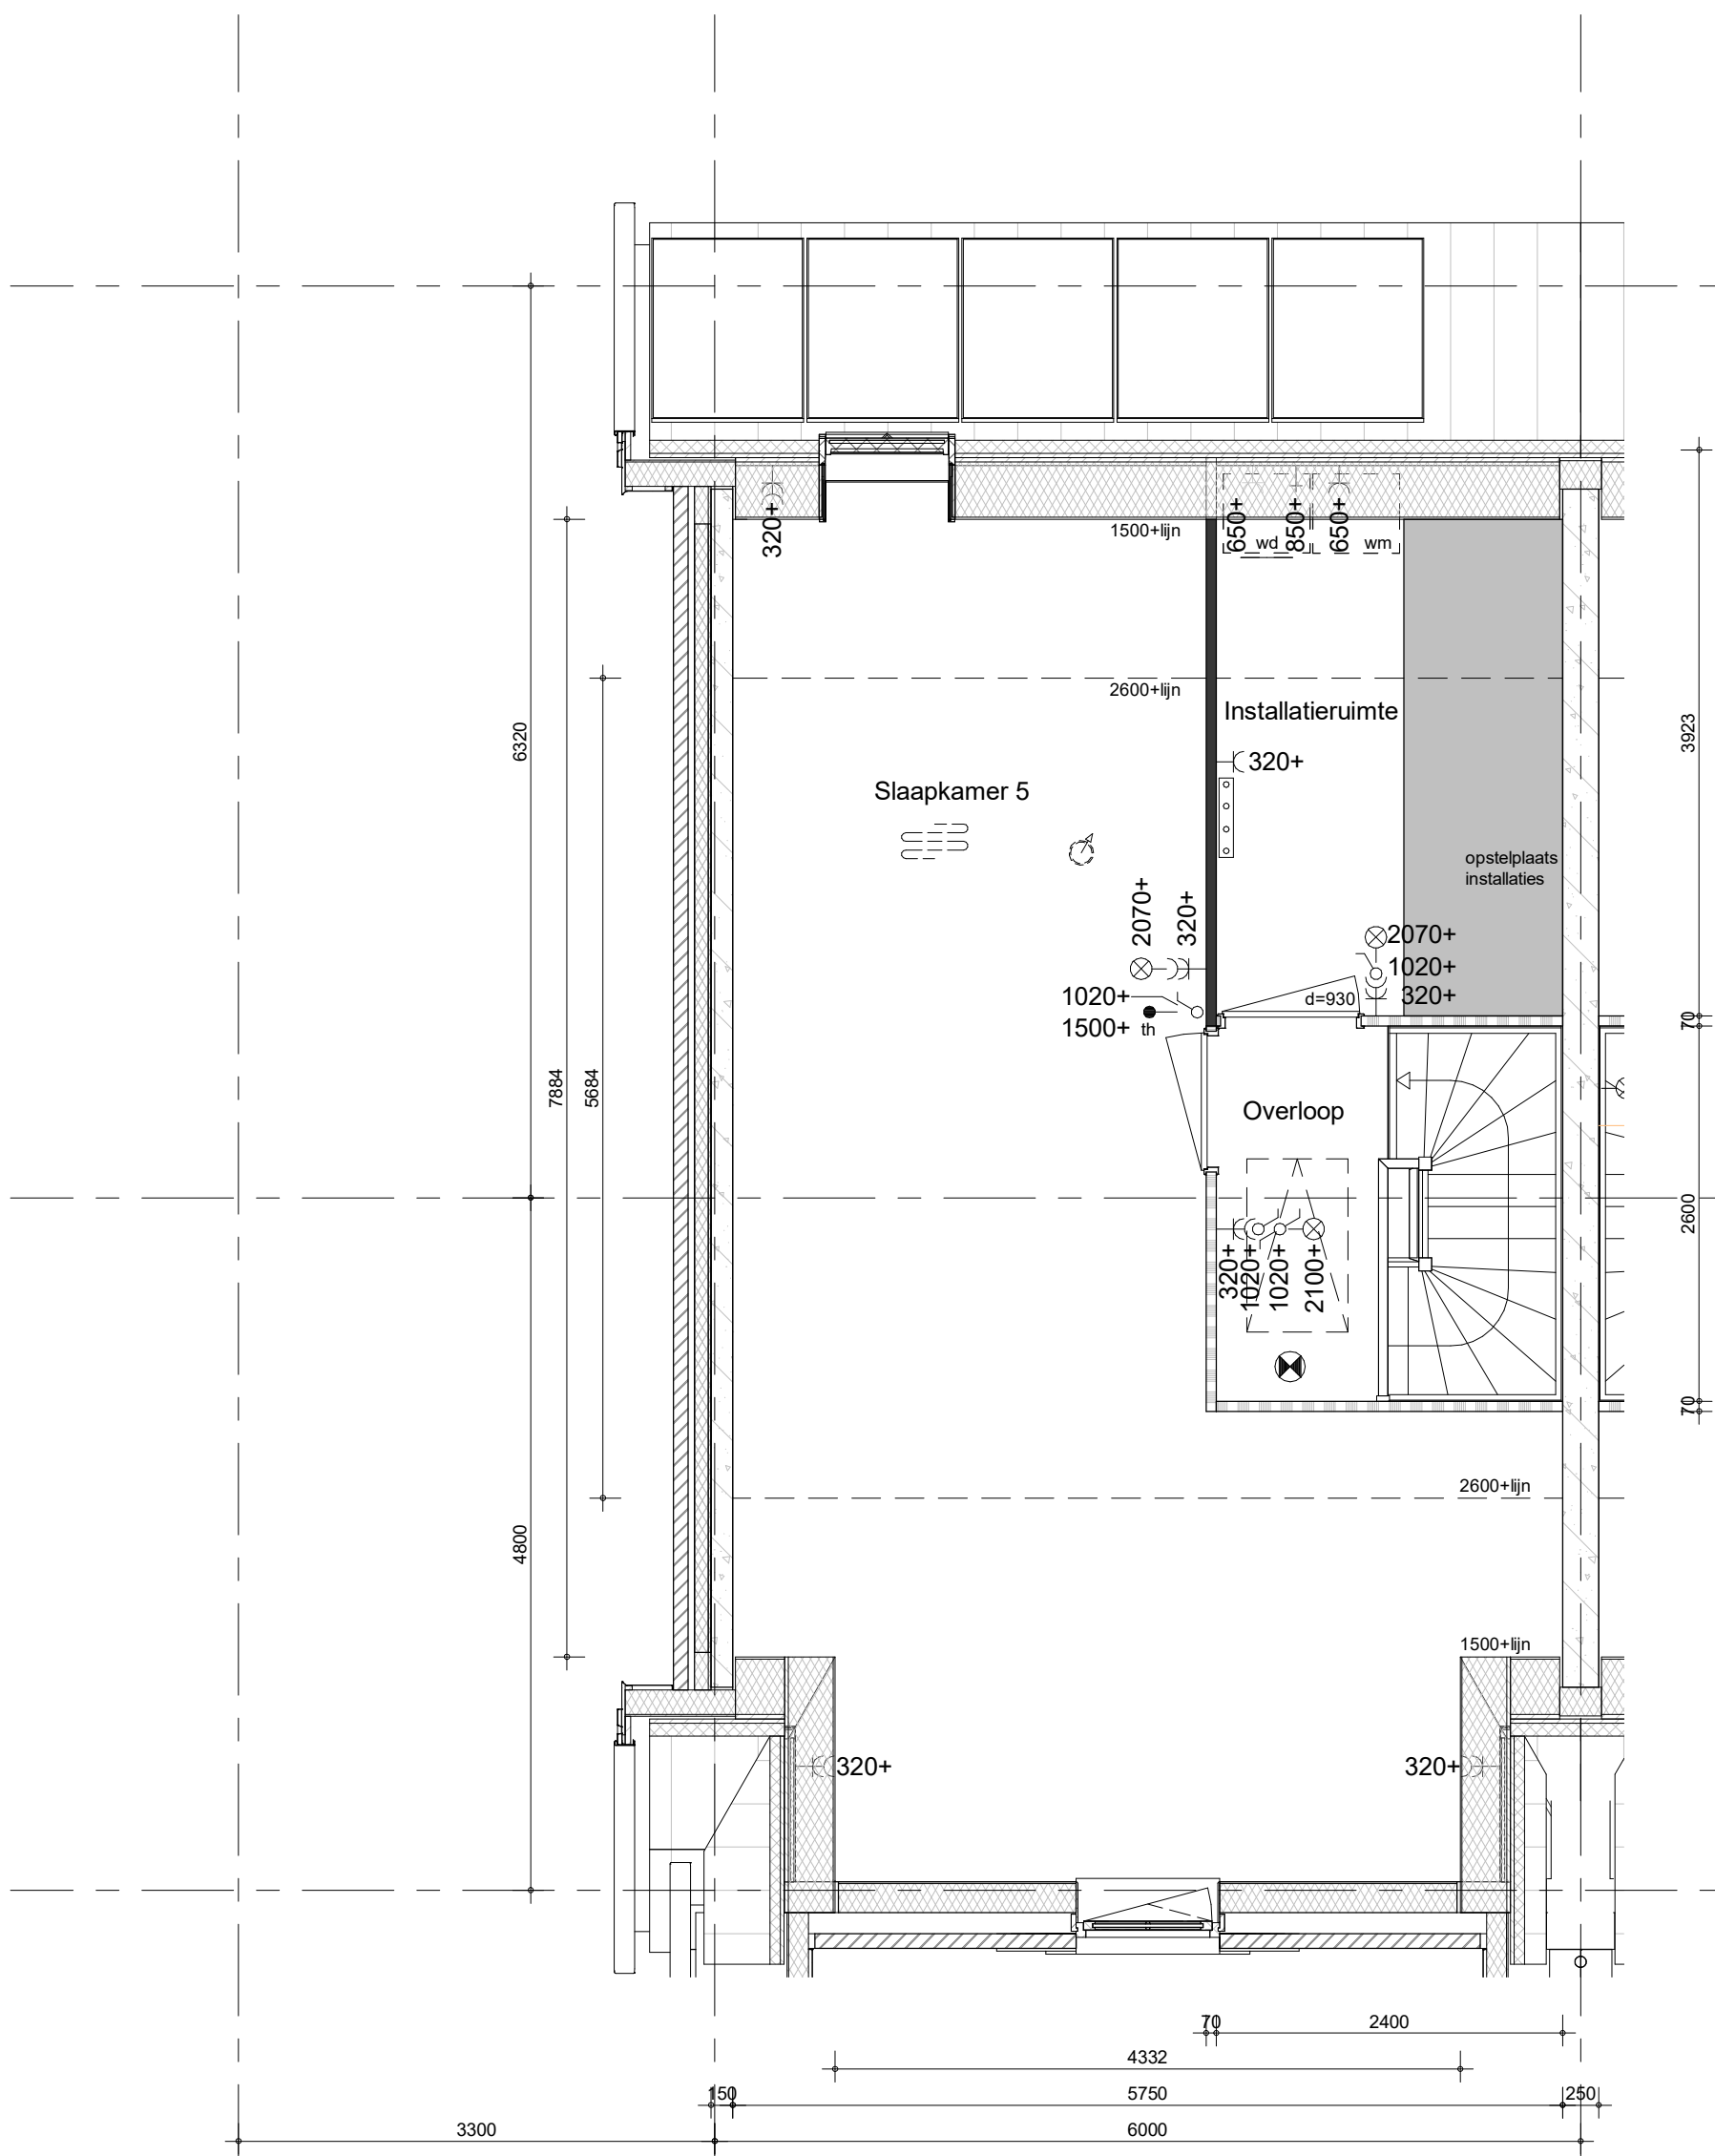


bouwnummers 3.017, 3.019, 3.021, 3.026, 3.040, 3.042, 3.044 (als getekend)



project
65 woningen Quatrebras, Brink
omschrijving
type 3k
2e verdieping

getekend
KEY
status
definitief
project nr
09423
tekening nr
V-283
schaal
1:50
datum
22-04-2022
wijz.
A

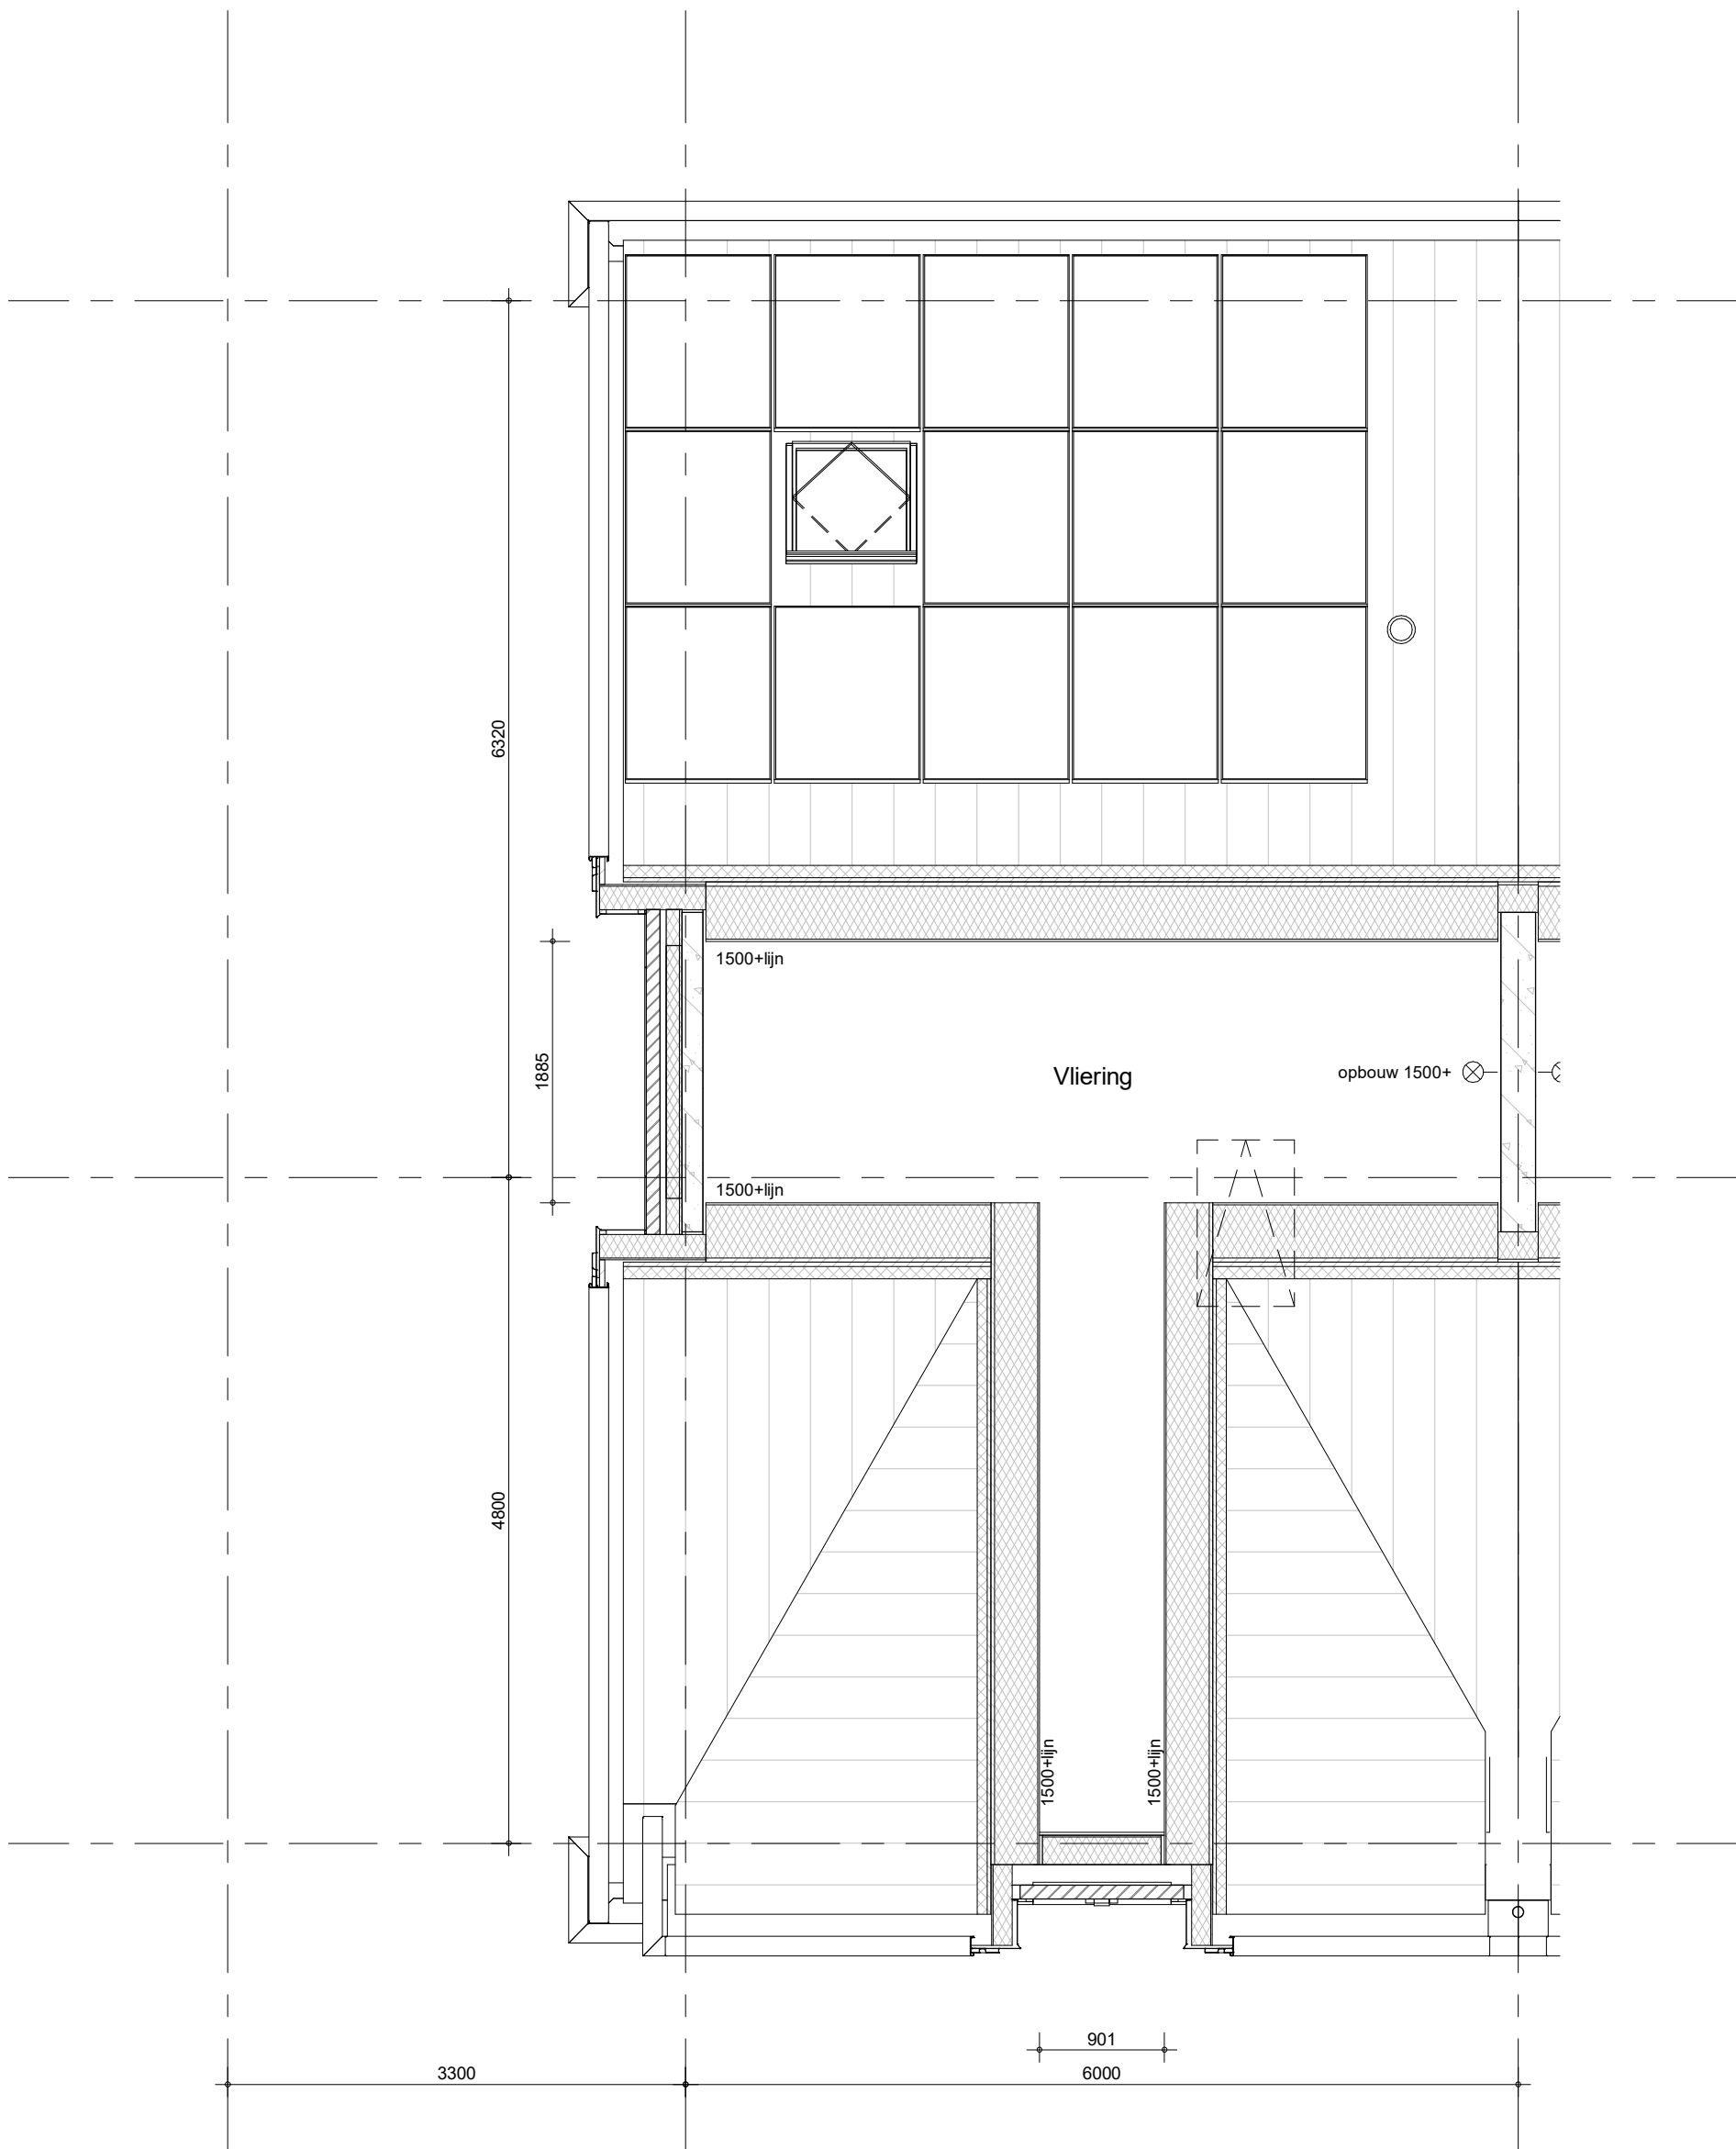


bouwnummers 3.017, 3.019, 3.021, 3.026, 3.040, 3.042, 3.044 (als getekend)



project
65 woningen Quatrebras, Brink
omschrijving
type 3k
vliering

getekend
KEY
status
definitief
project nr
09423
tekening nr
V-284
schaal
1:50
datum
22-04-2022
wijz.
A

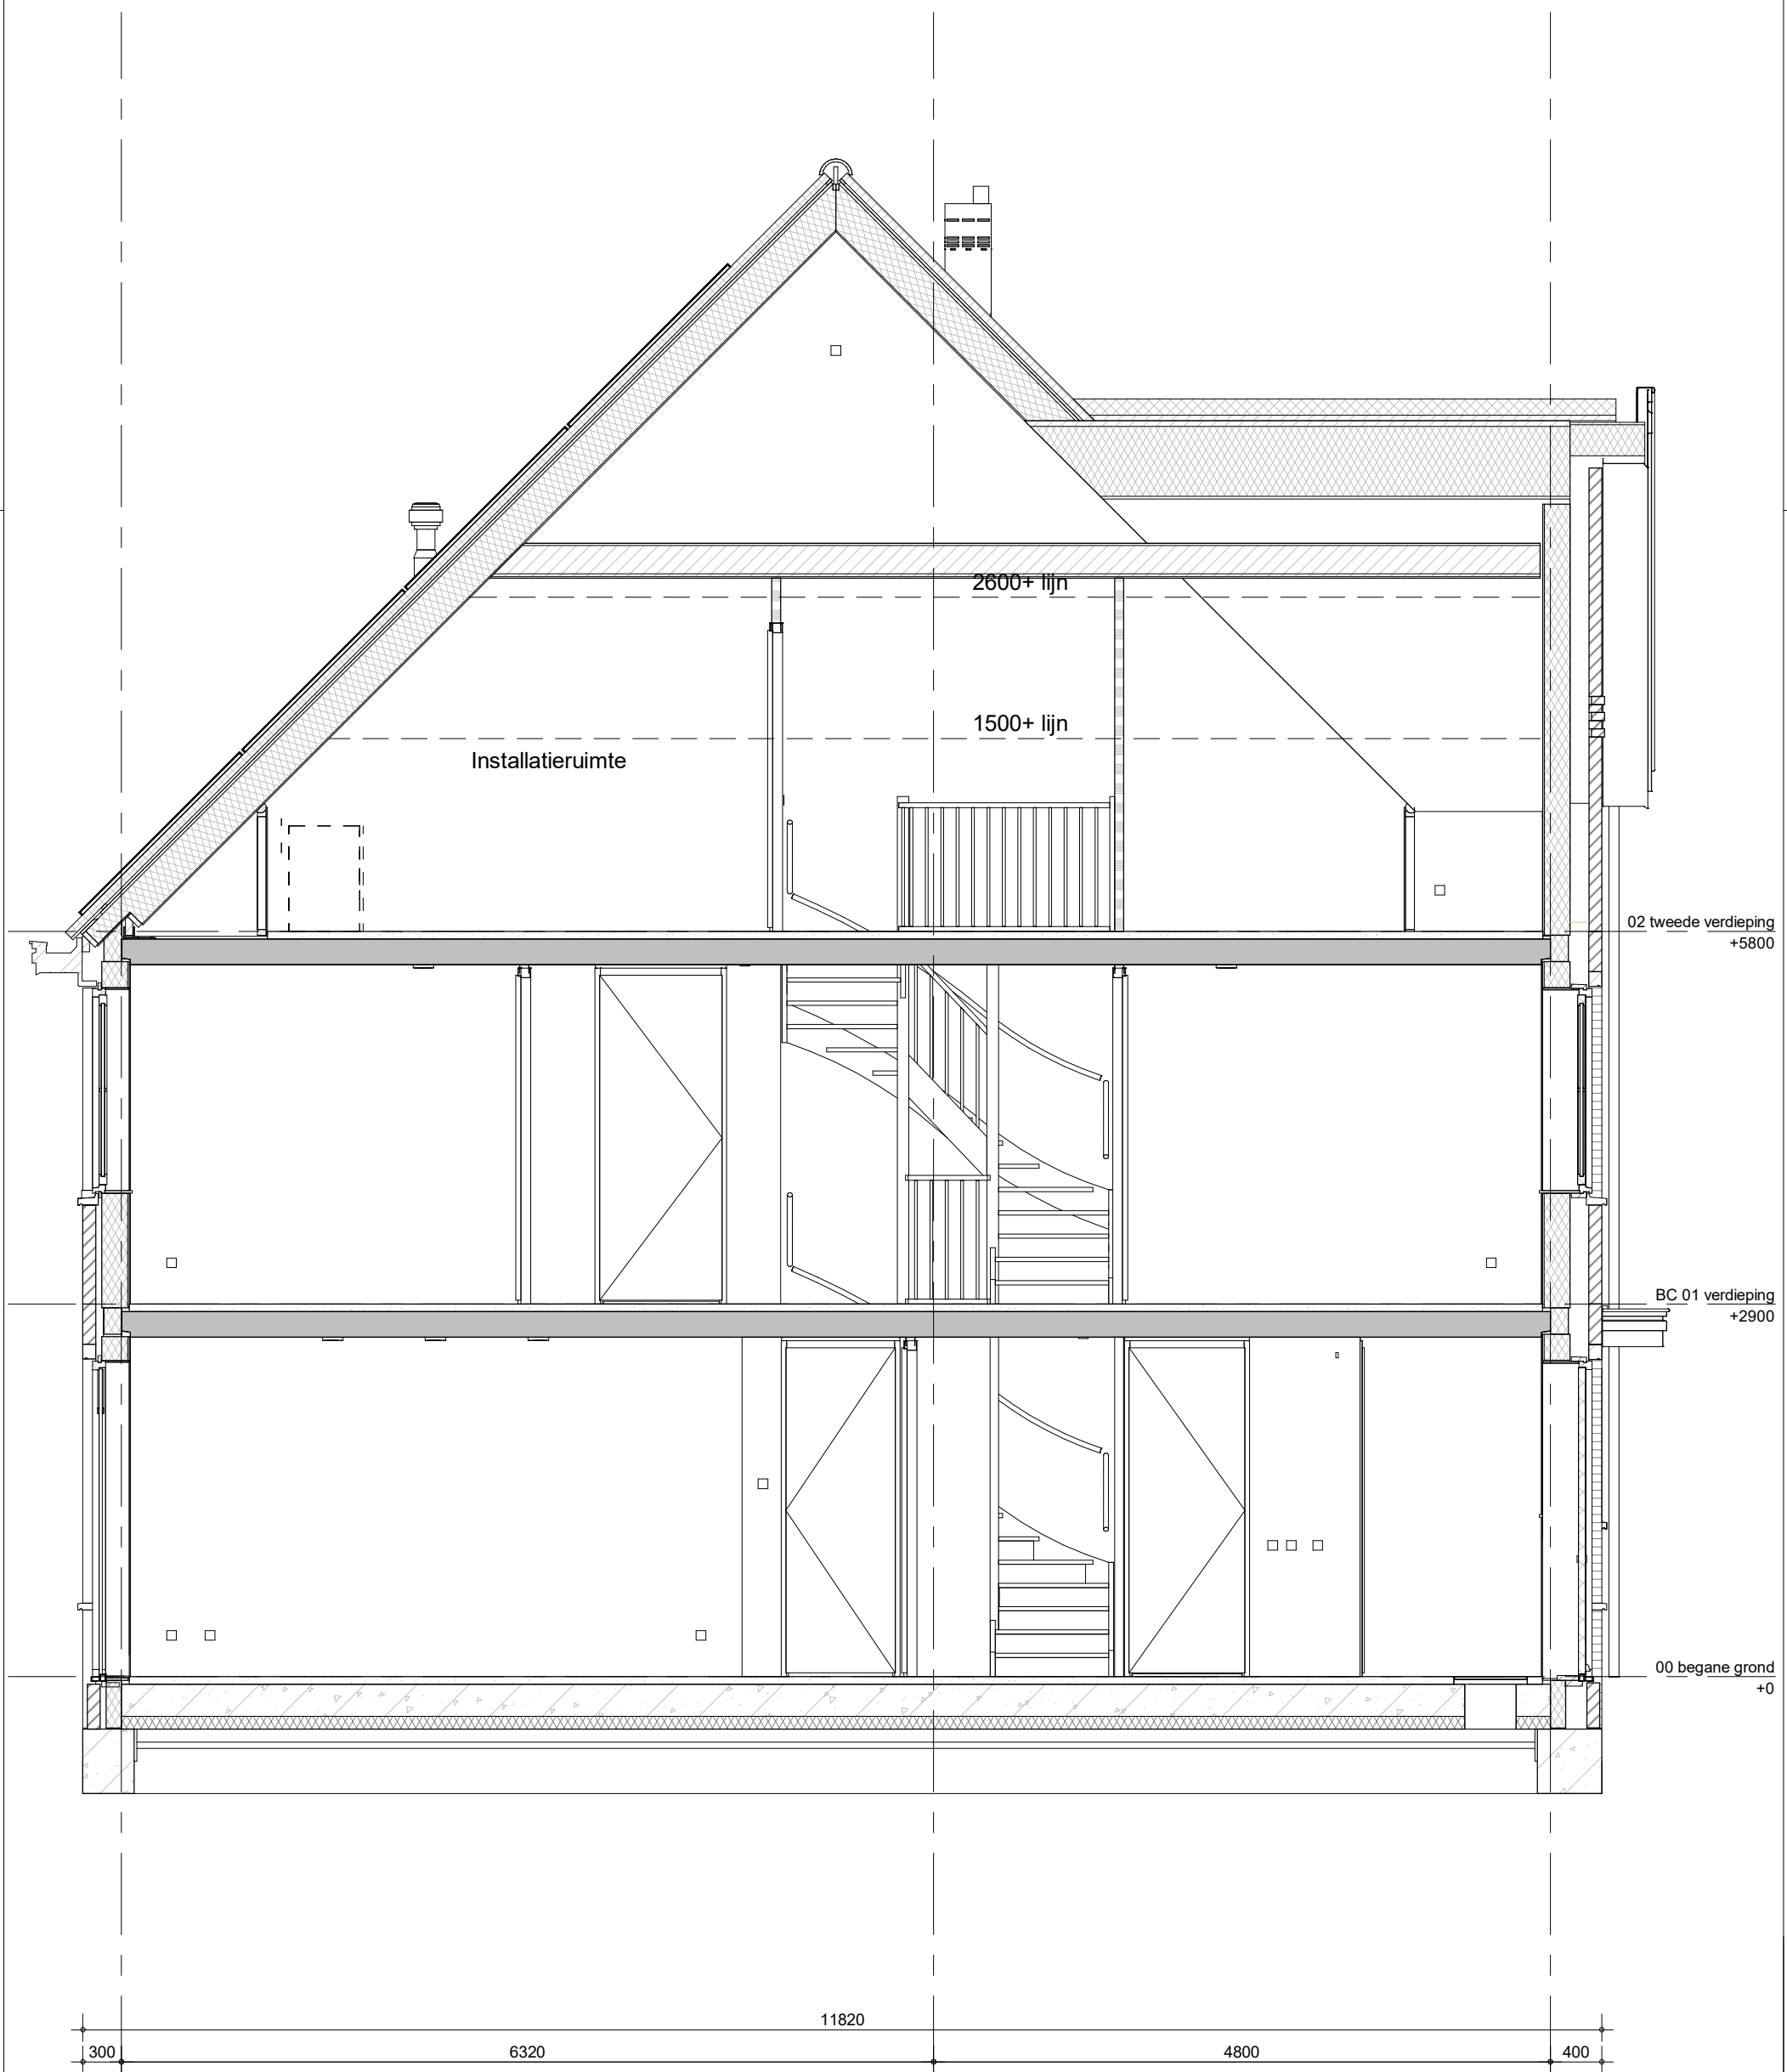

project
65 woningen Quatrebras, Brink

omschrijving
type 3k
doorsnede

getekend
KEY
status
definitief

project nr
09423

tekening nr
V-285

schaal
1:50
datum
22-04-2022

wijz.
A



project
65 woningen Quatrebras, Brink


omschrijving
type 3k
doorsnede

getekend
KEY
status
definitief

project nr
09423
tekening nr
V-286

schaal
1:50
datum
22-04-2022

wijz.
A

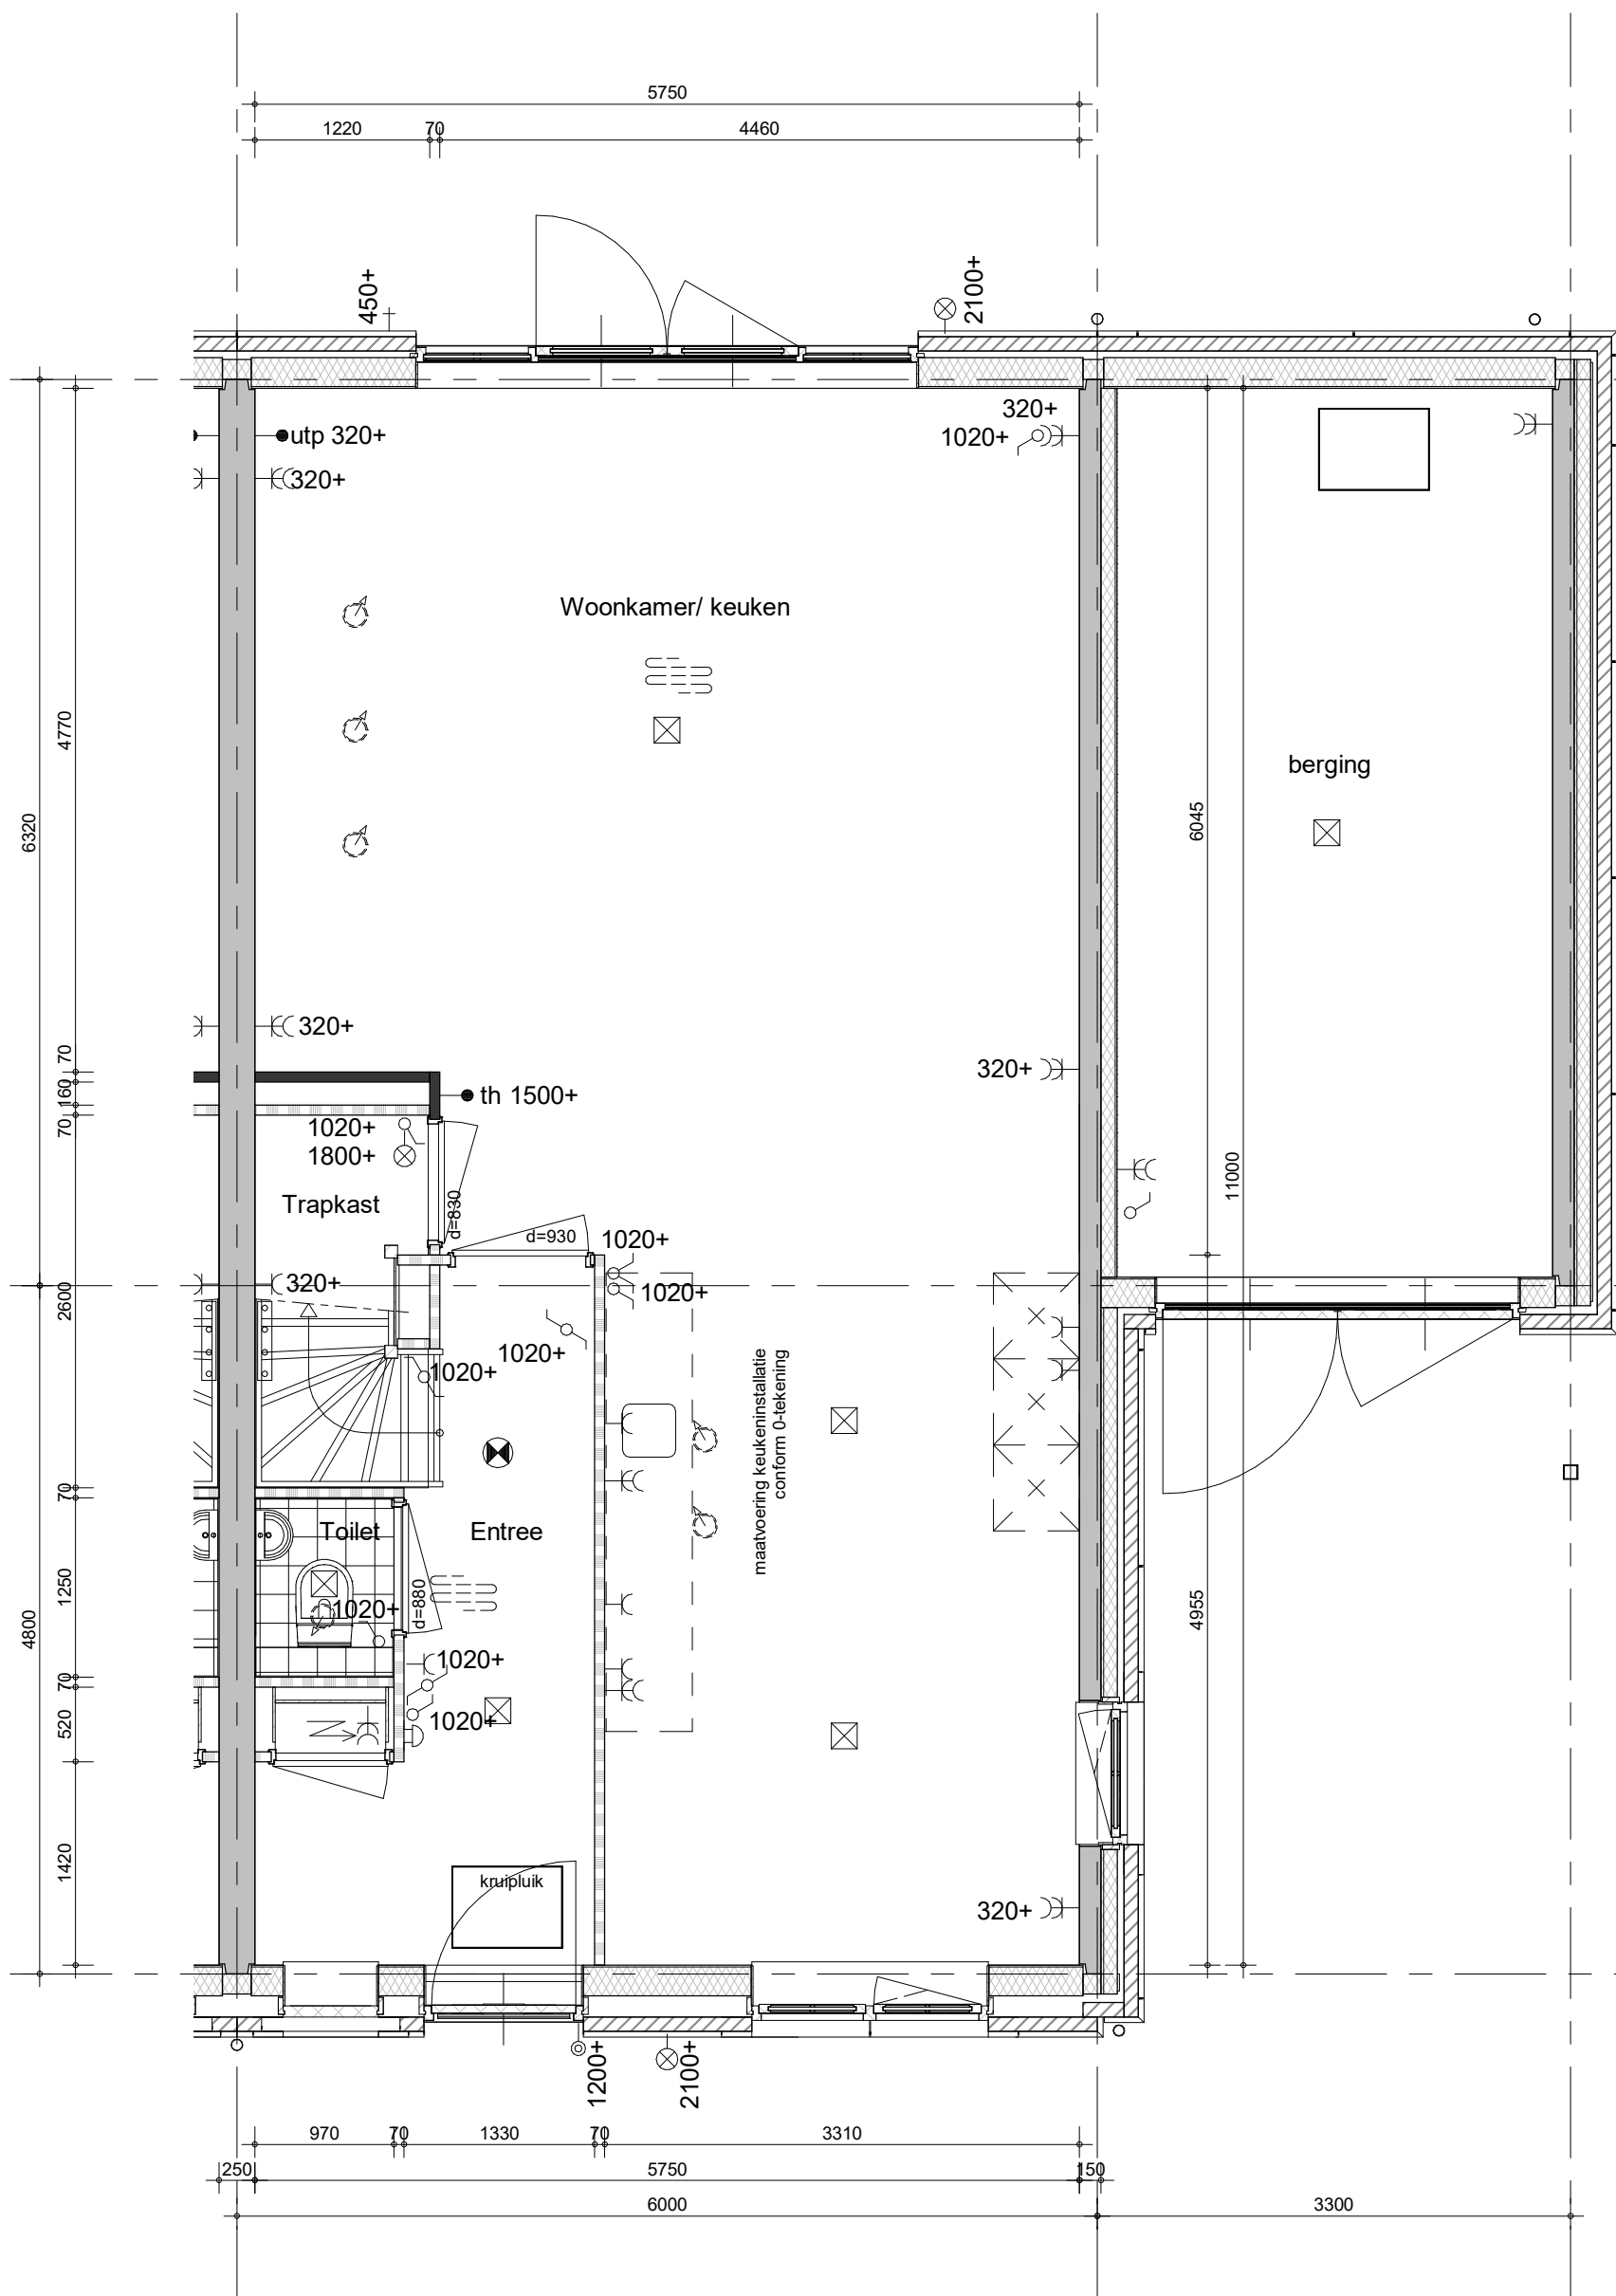


bouwnummers 3.018, 3.020, 3.022, 3.027, 3.041, 3.043, 3.045



project
65 woningen Quatrebras, Brink
omschrijving
type 3ks
begane grond

getekend
KEY
status
definitief
project nr
09423
tekening nr
V-281s
schaal
1:50
datum
22-04-2022
wijz.
A

formaat: A3s

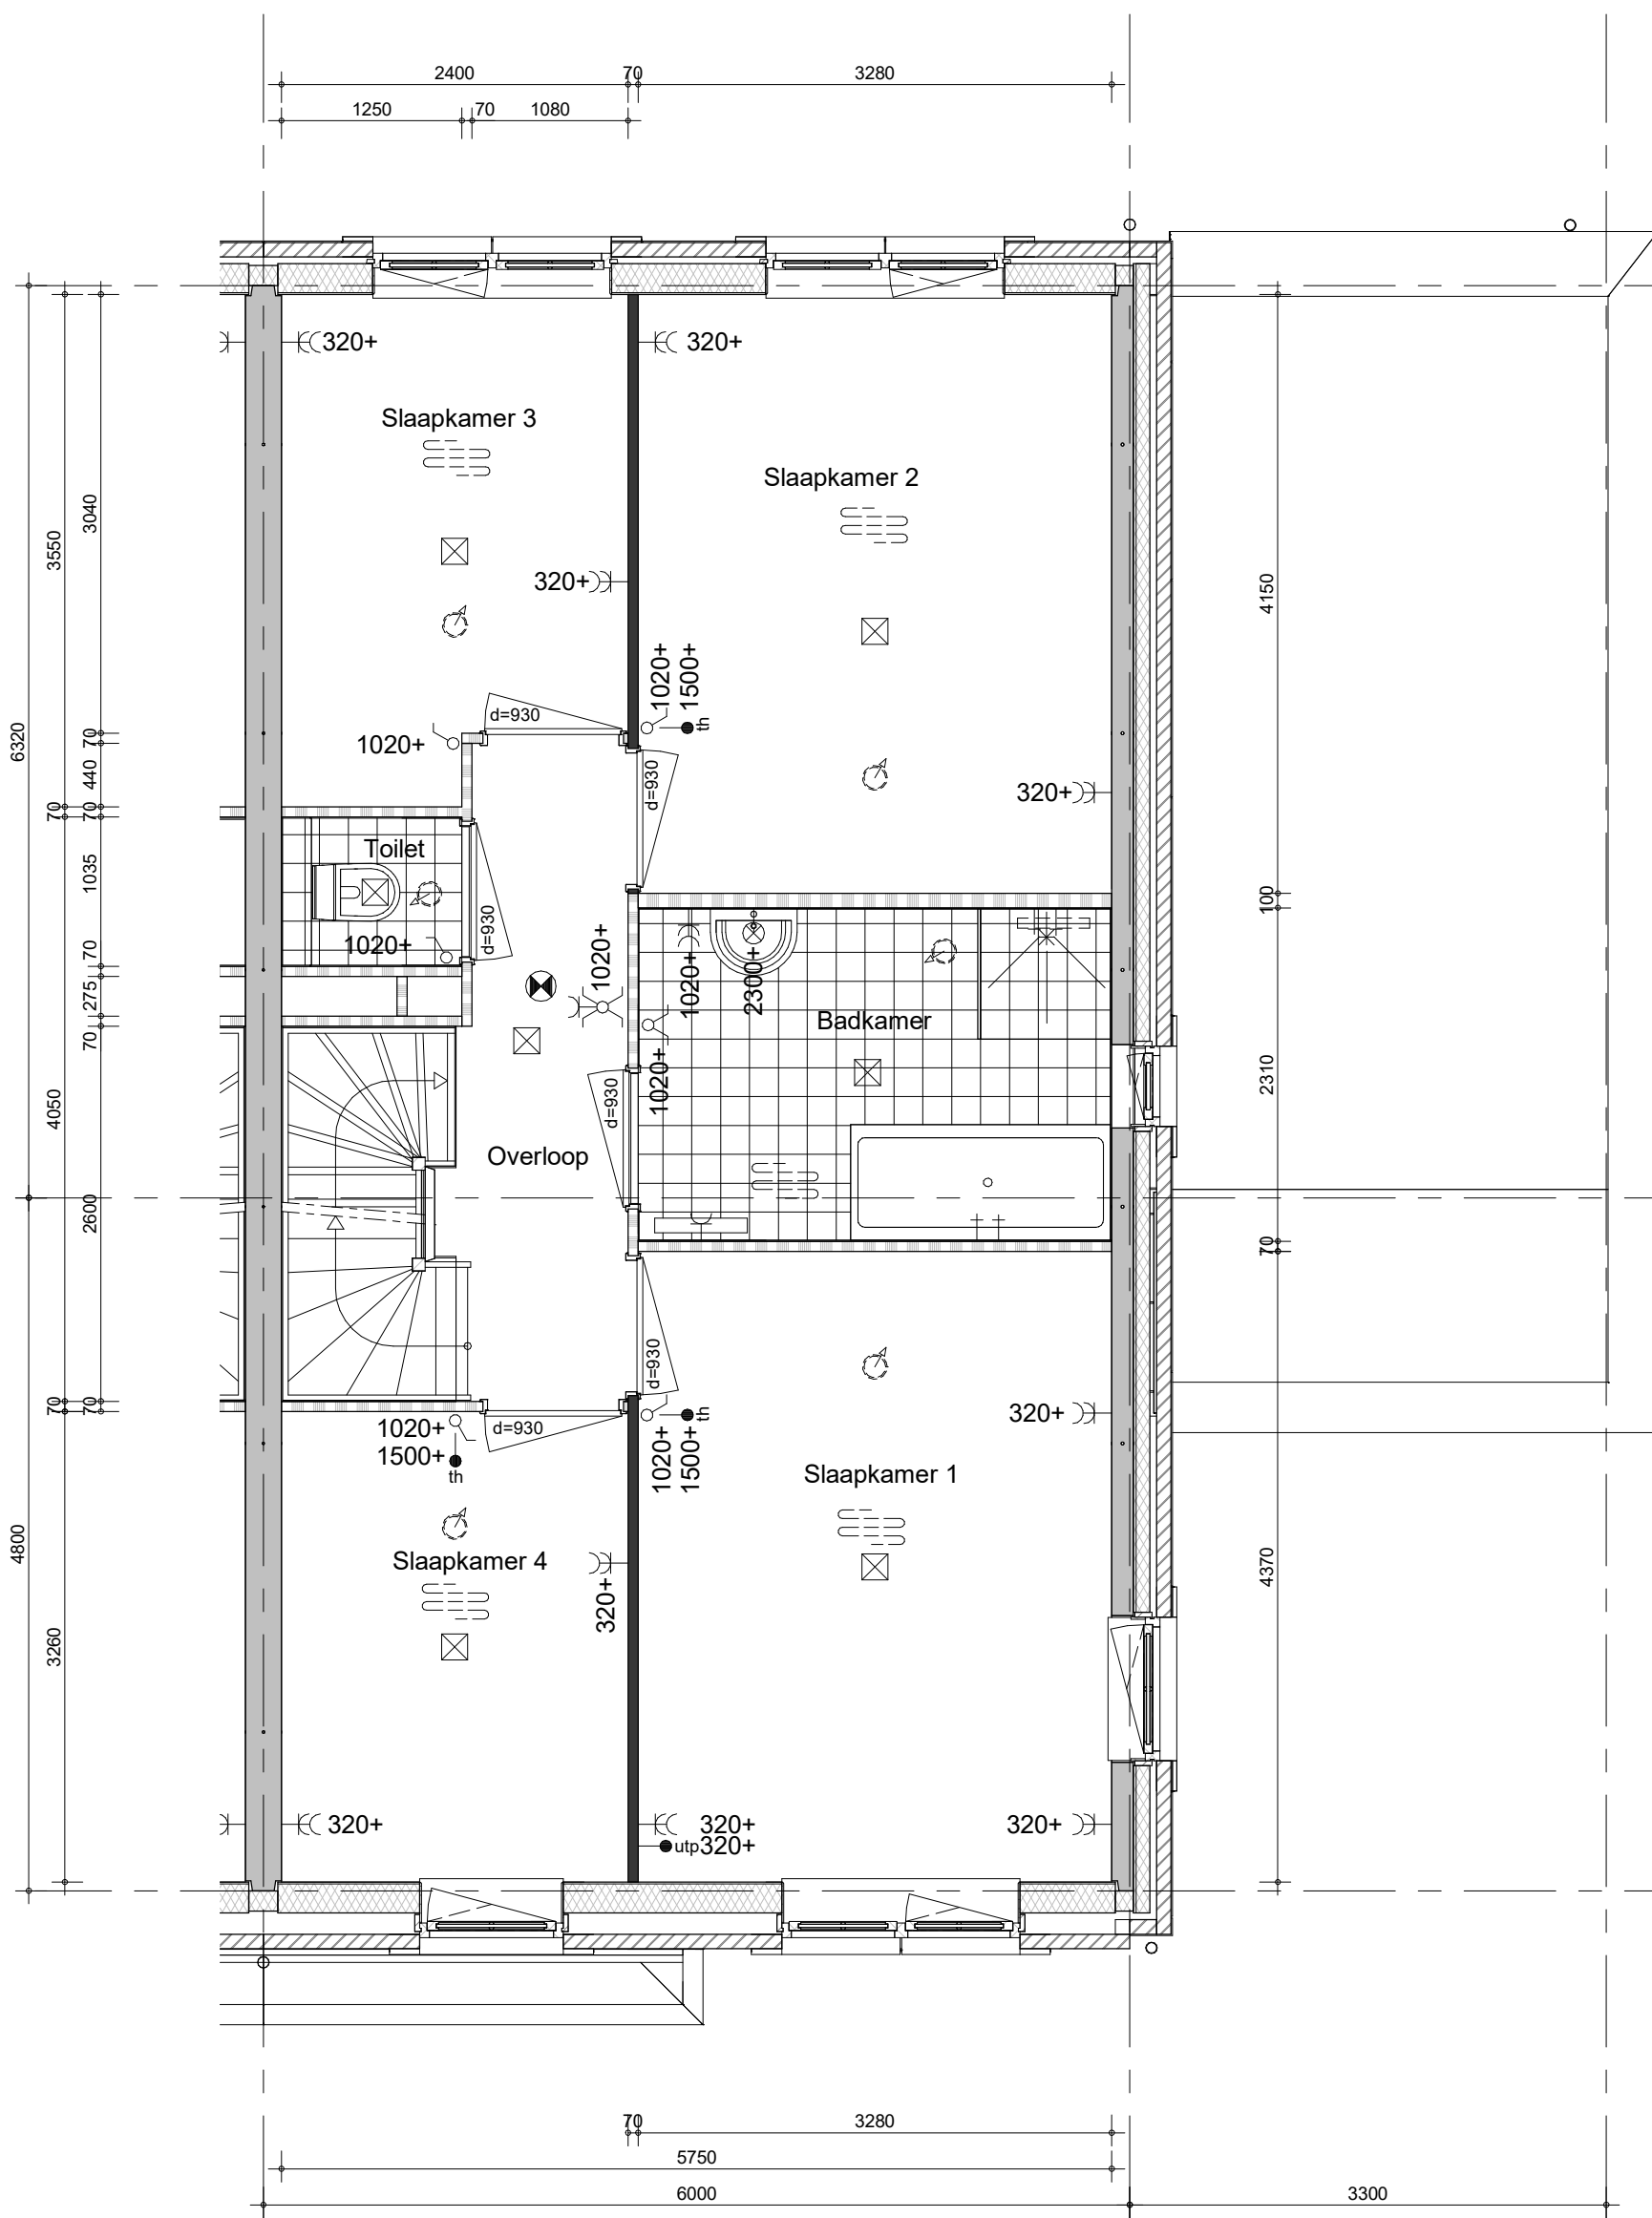


bouwnummers 3.018, 3.020, 3.022, 3.027, 3.041, 3.043, 3.045



project
65 woningen Quatrebras, Brink
omschrijving
type 3ks
1e verdieping

getekend KEY	schaal 1:50
status definitief	datum 22-04-2022
project nr 09423	wijz. A
tekening nr V-282s	

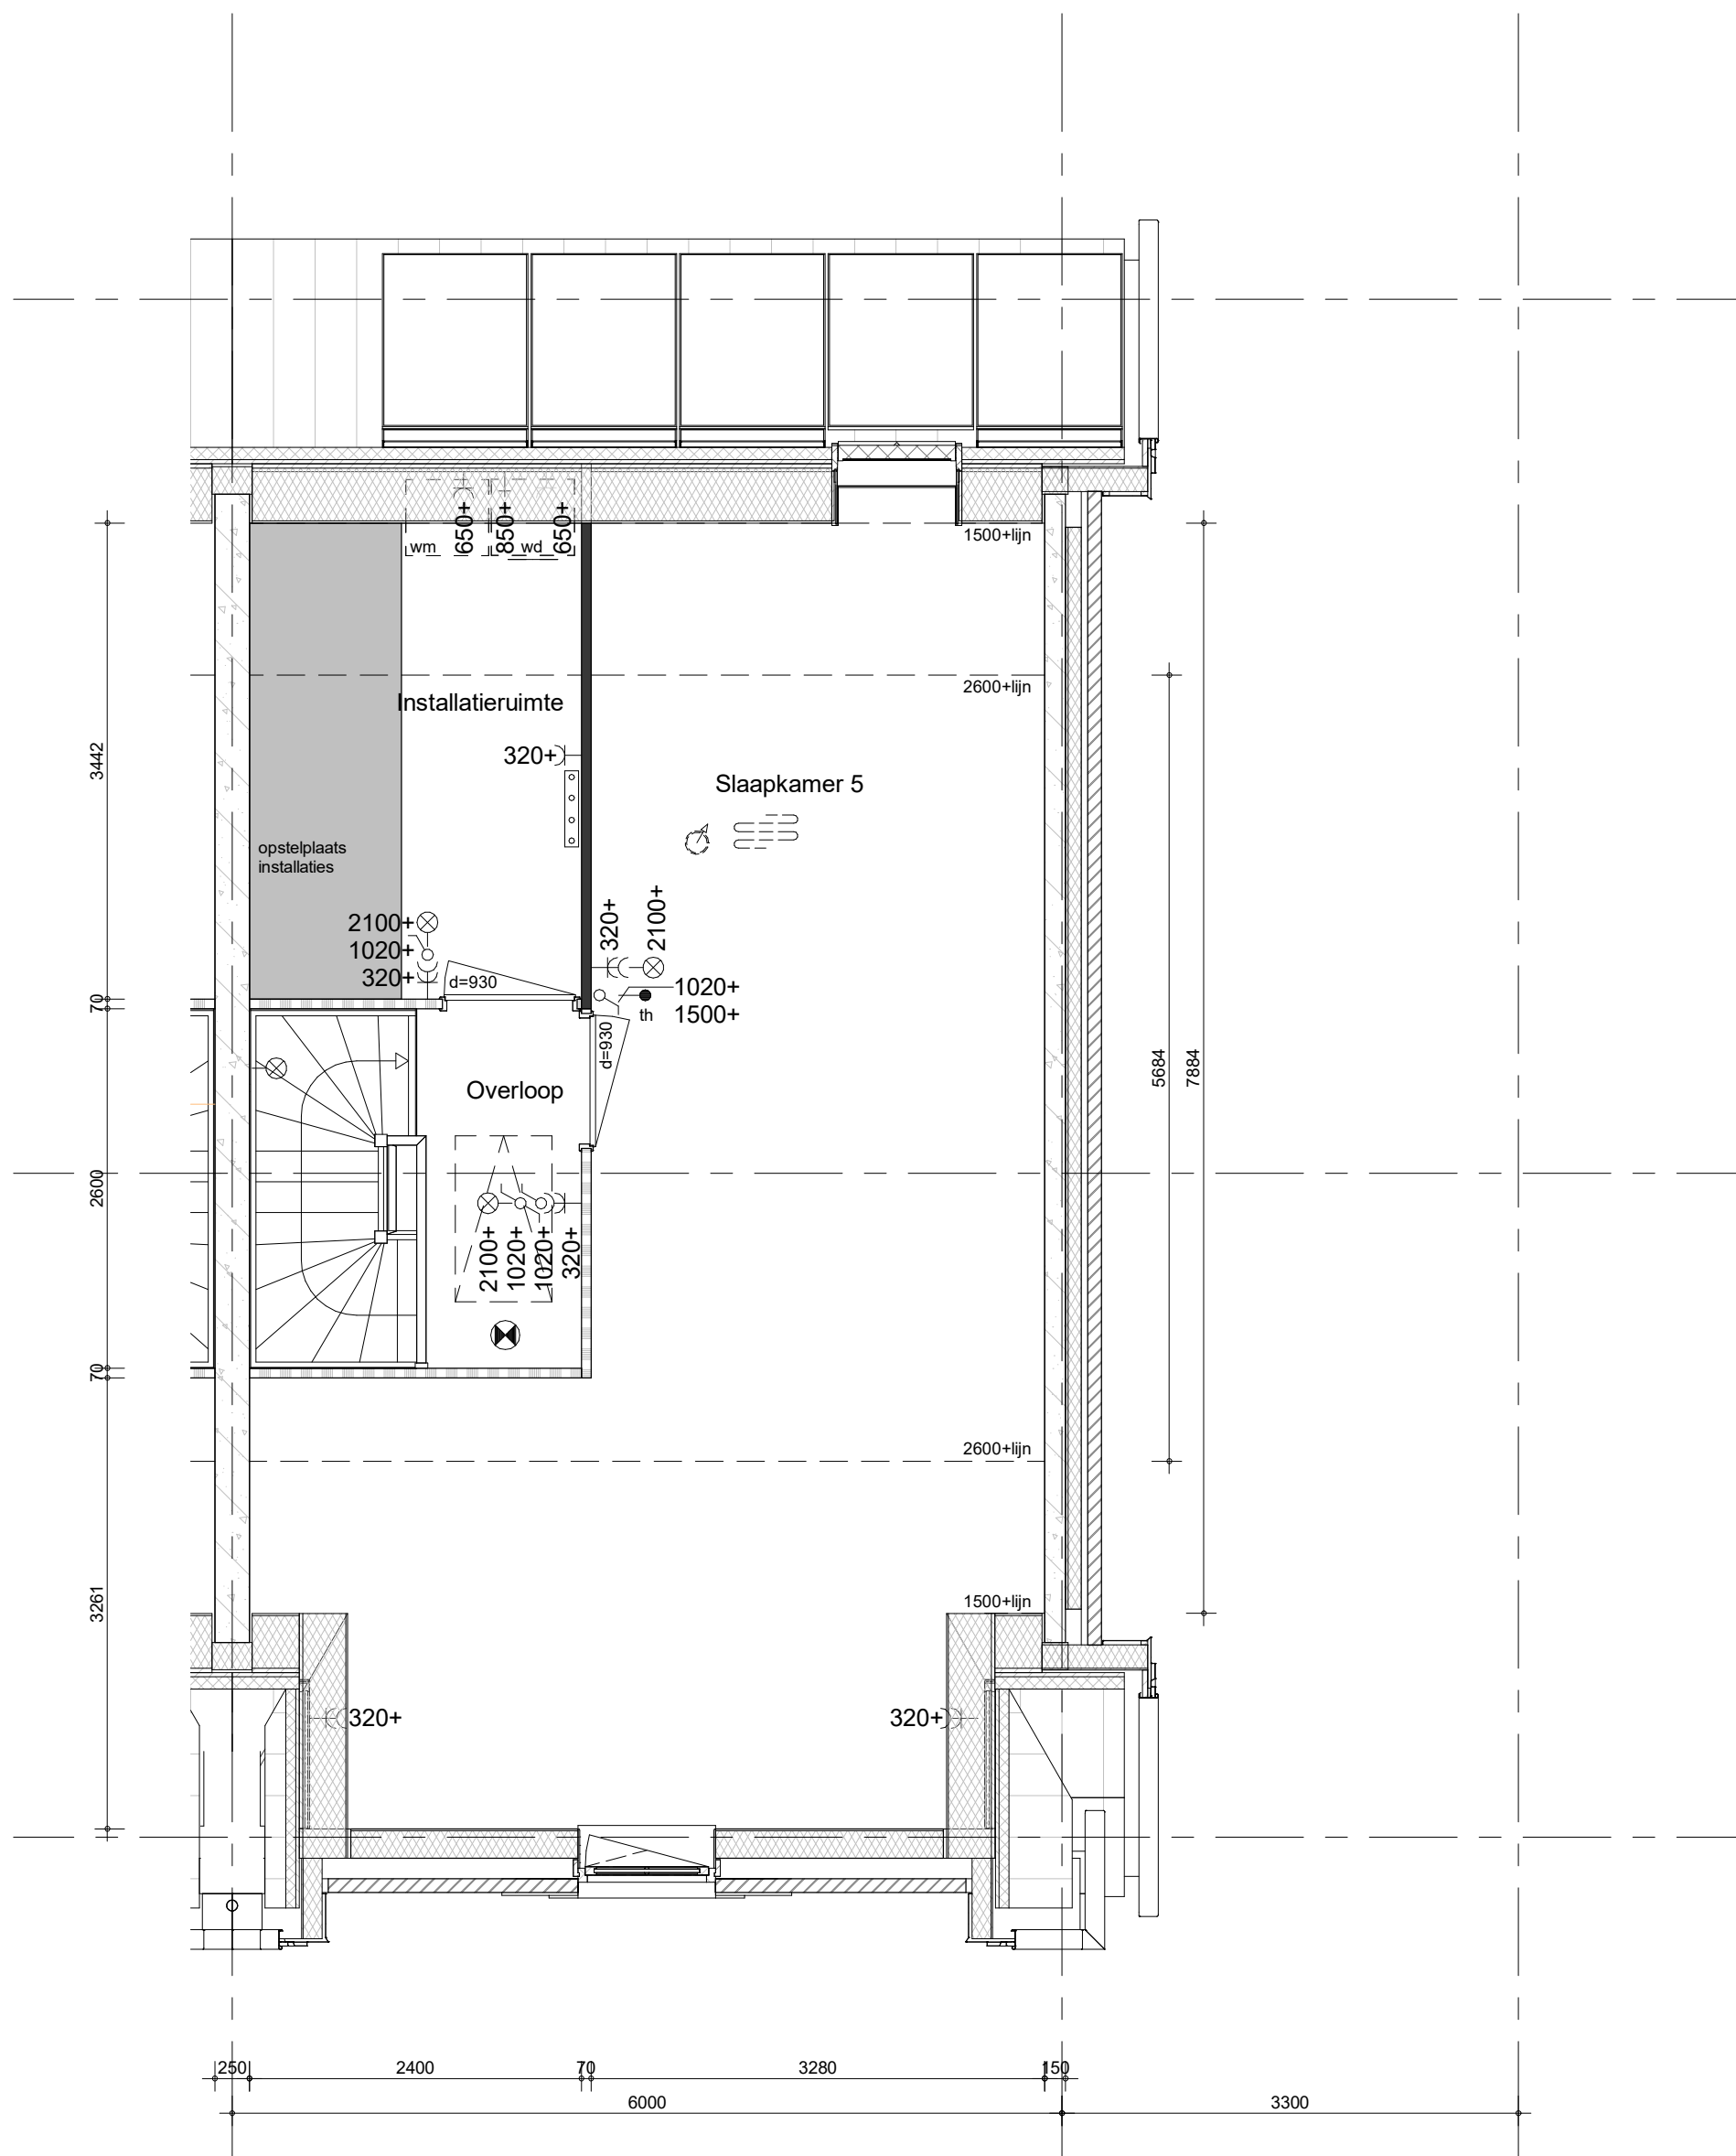


bouwnummers 3.018, 3.020, 3.022, 3.027, 3.041, 3.043, 3.045



project
65 woningen Quatrebras, Brink
omschrijving
type 3ks
2e verdieping

getekend KEY	schaal 1:50
status definitief	datum 22-04-2022
project nr 09423	wijz. A
tekening nr V-283s	

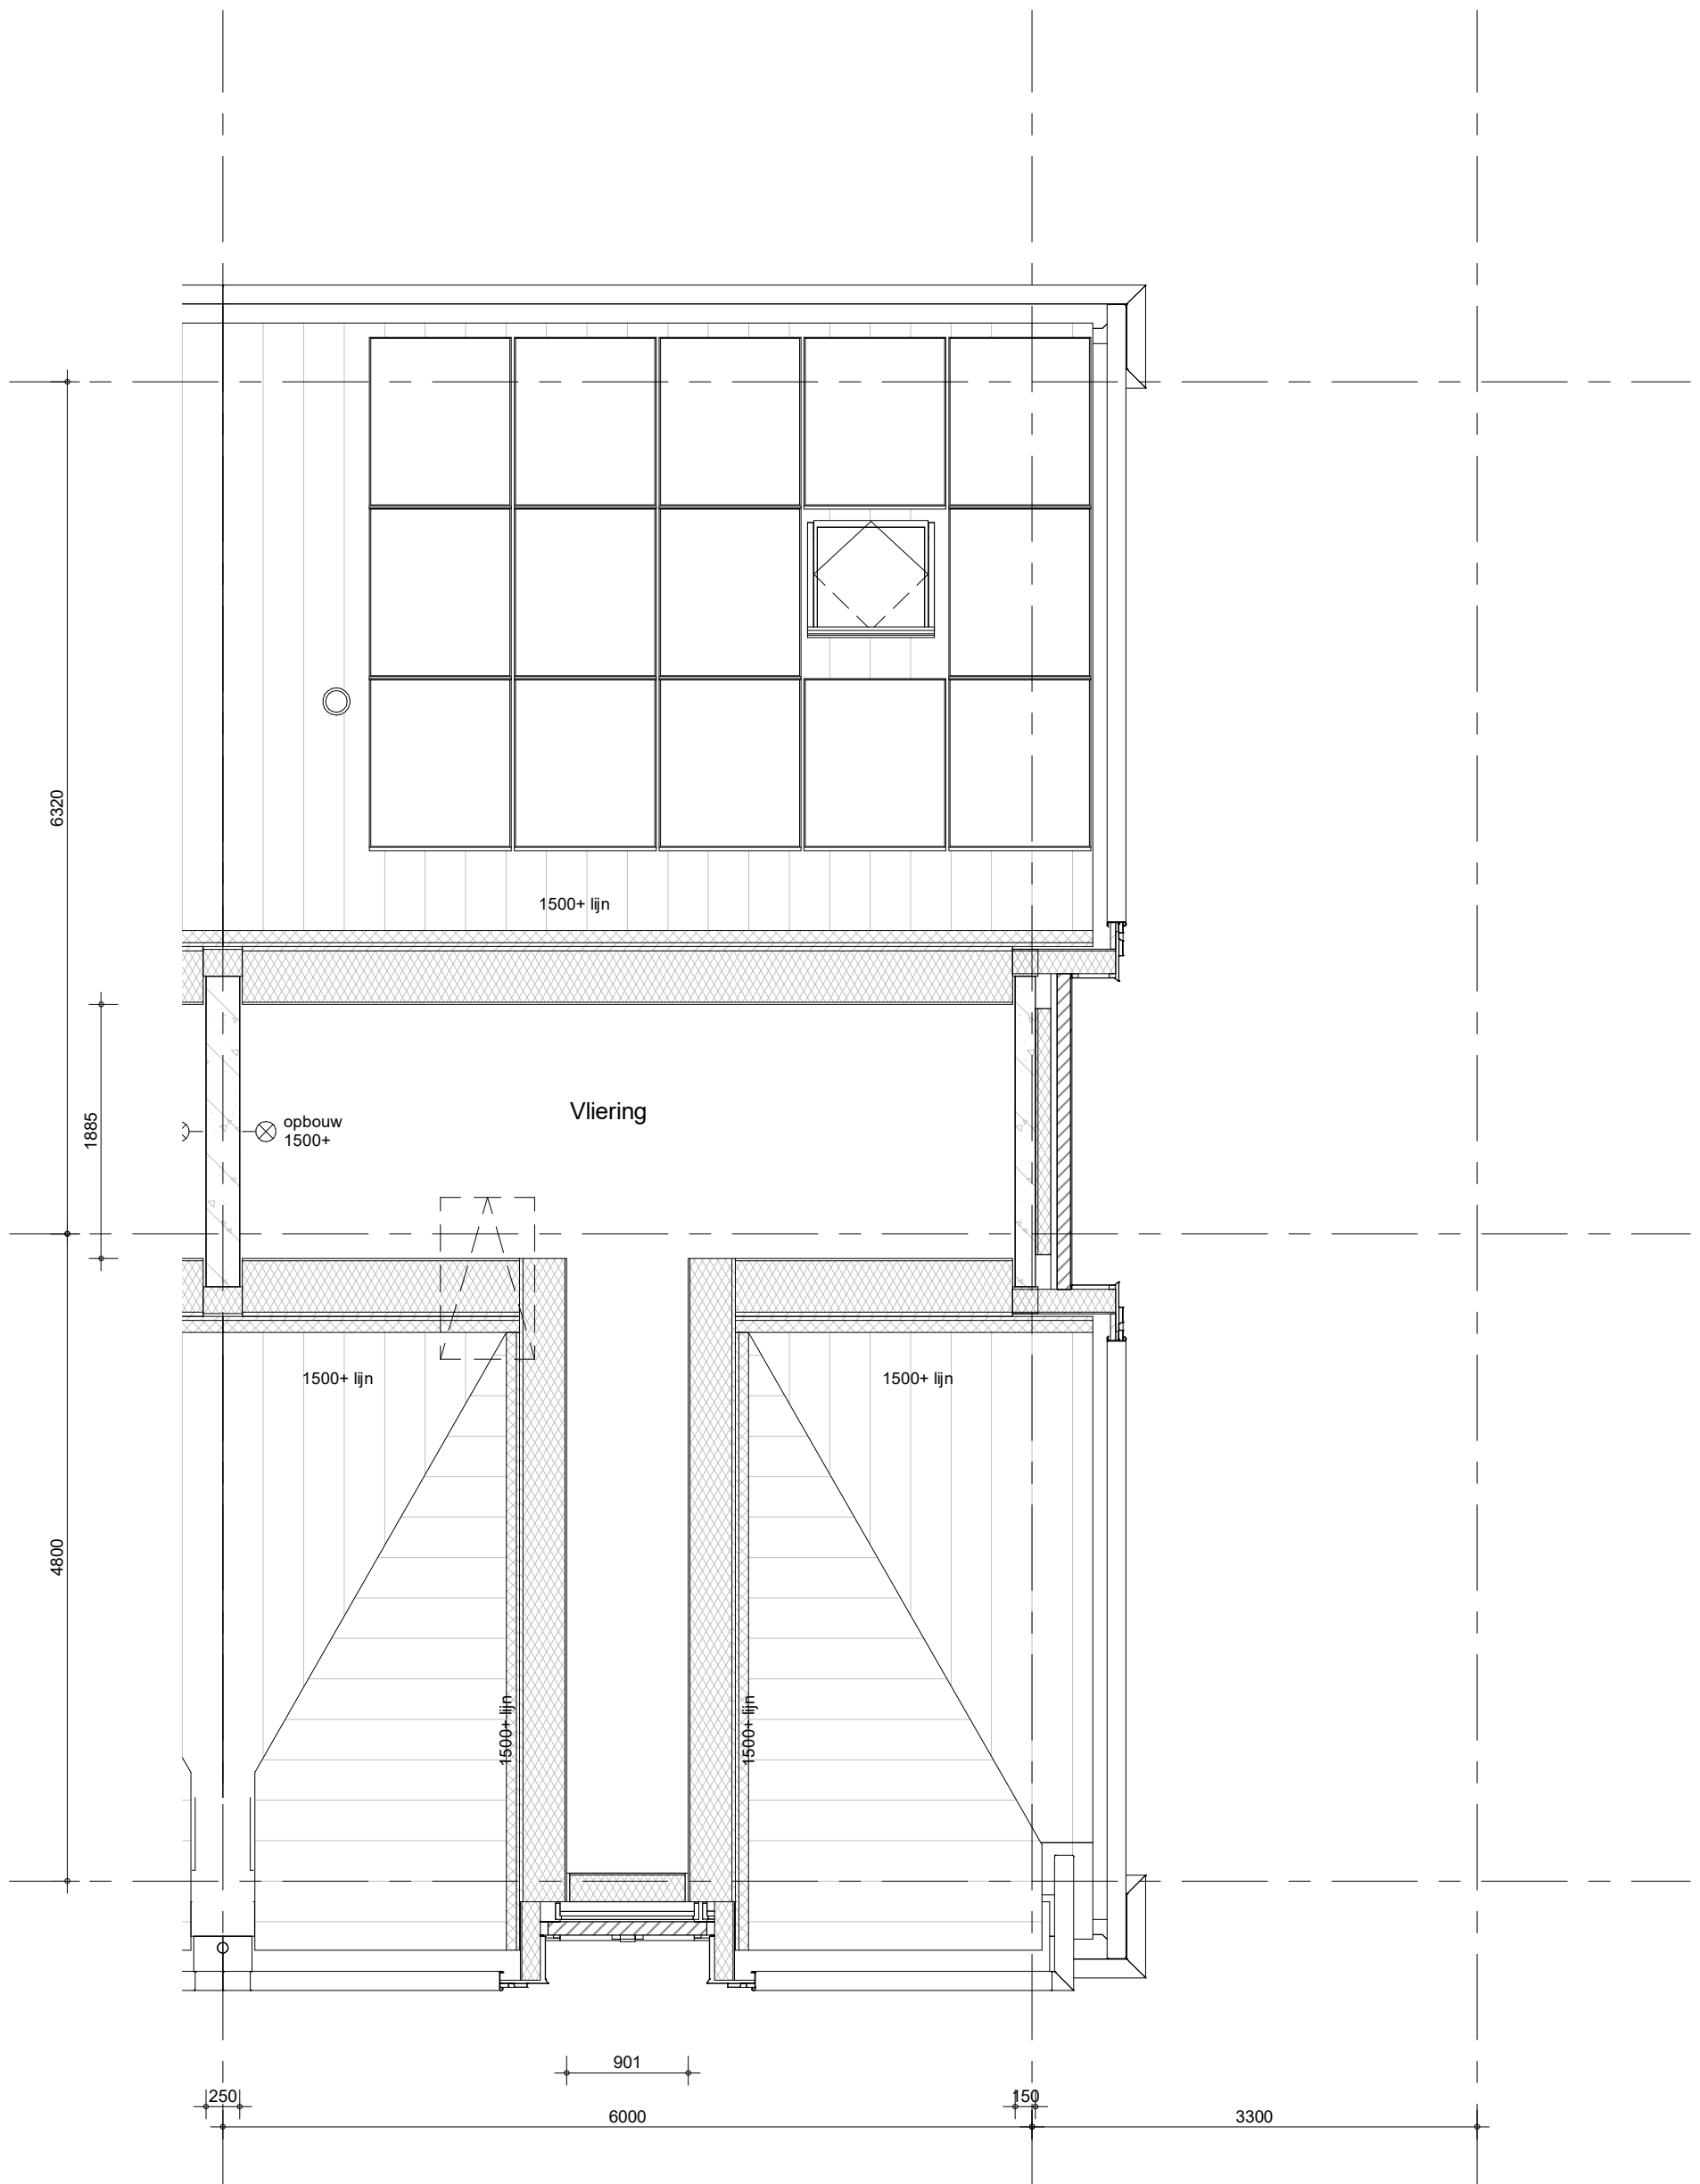


bouwnummers 3.018, 3.020, 3.022, 3.027, 3.041, 3.043, 3.045



project
65 woningen Quatrebras, Brink
omschrijving
type 3ks
vloering

getekend KEY	schaal 1:50
status definitief	datum 22-04-2022
project nr 09423	wijz. A
tekening nr V-284s	

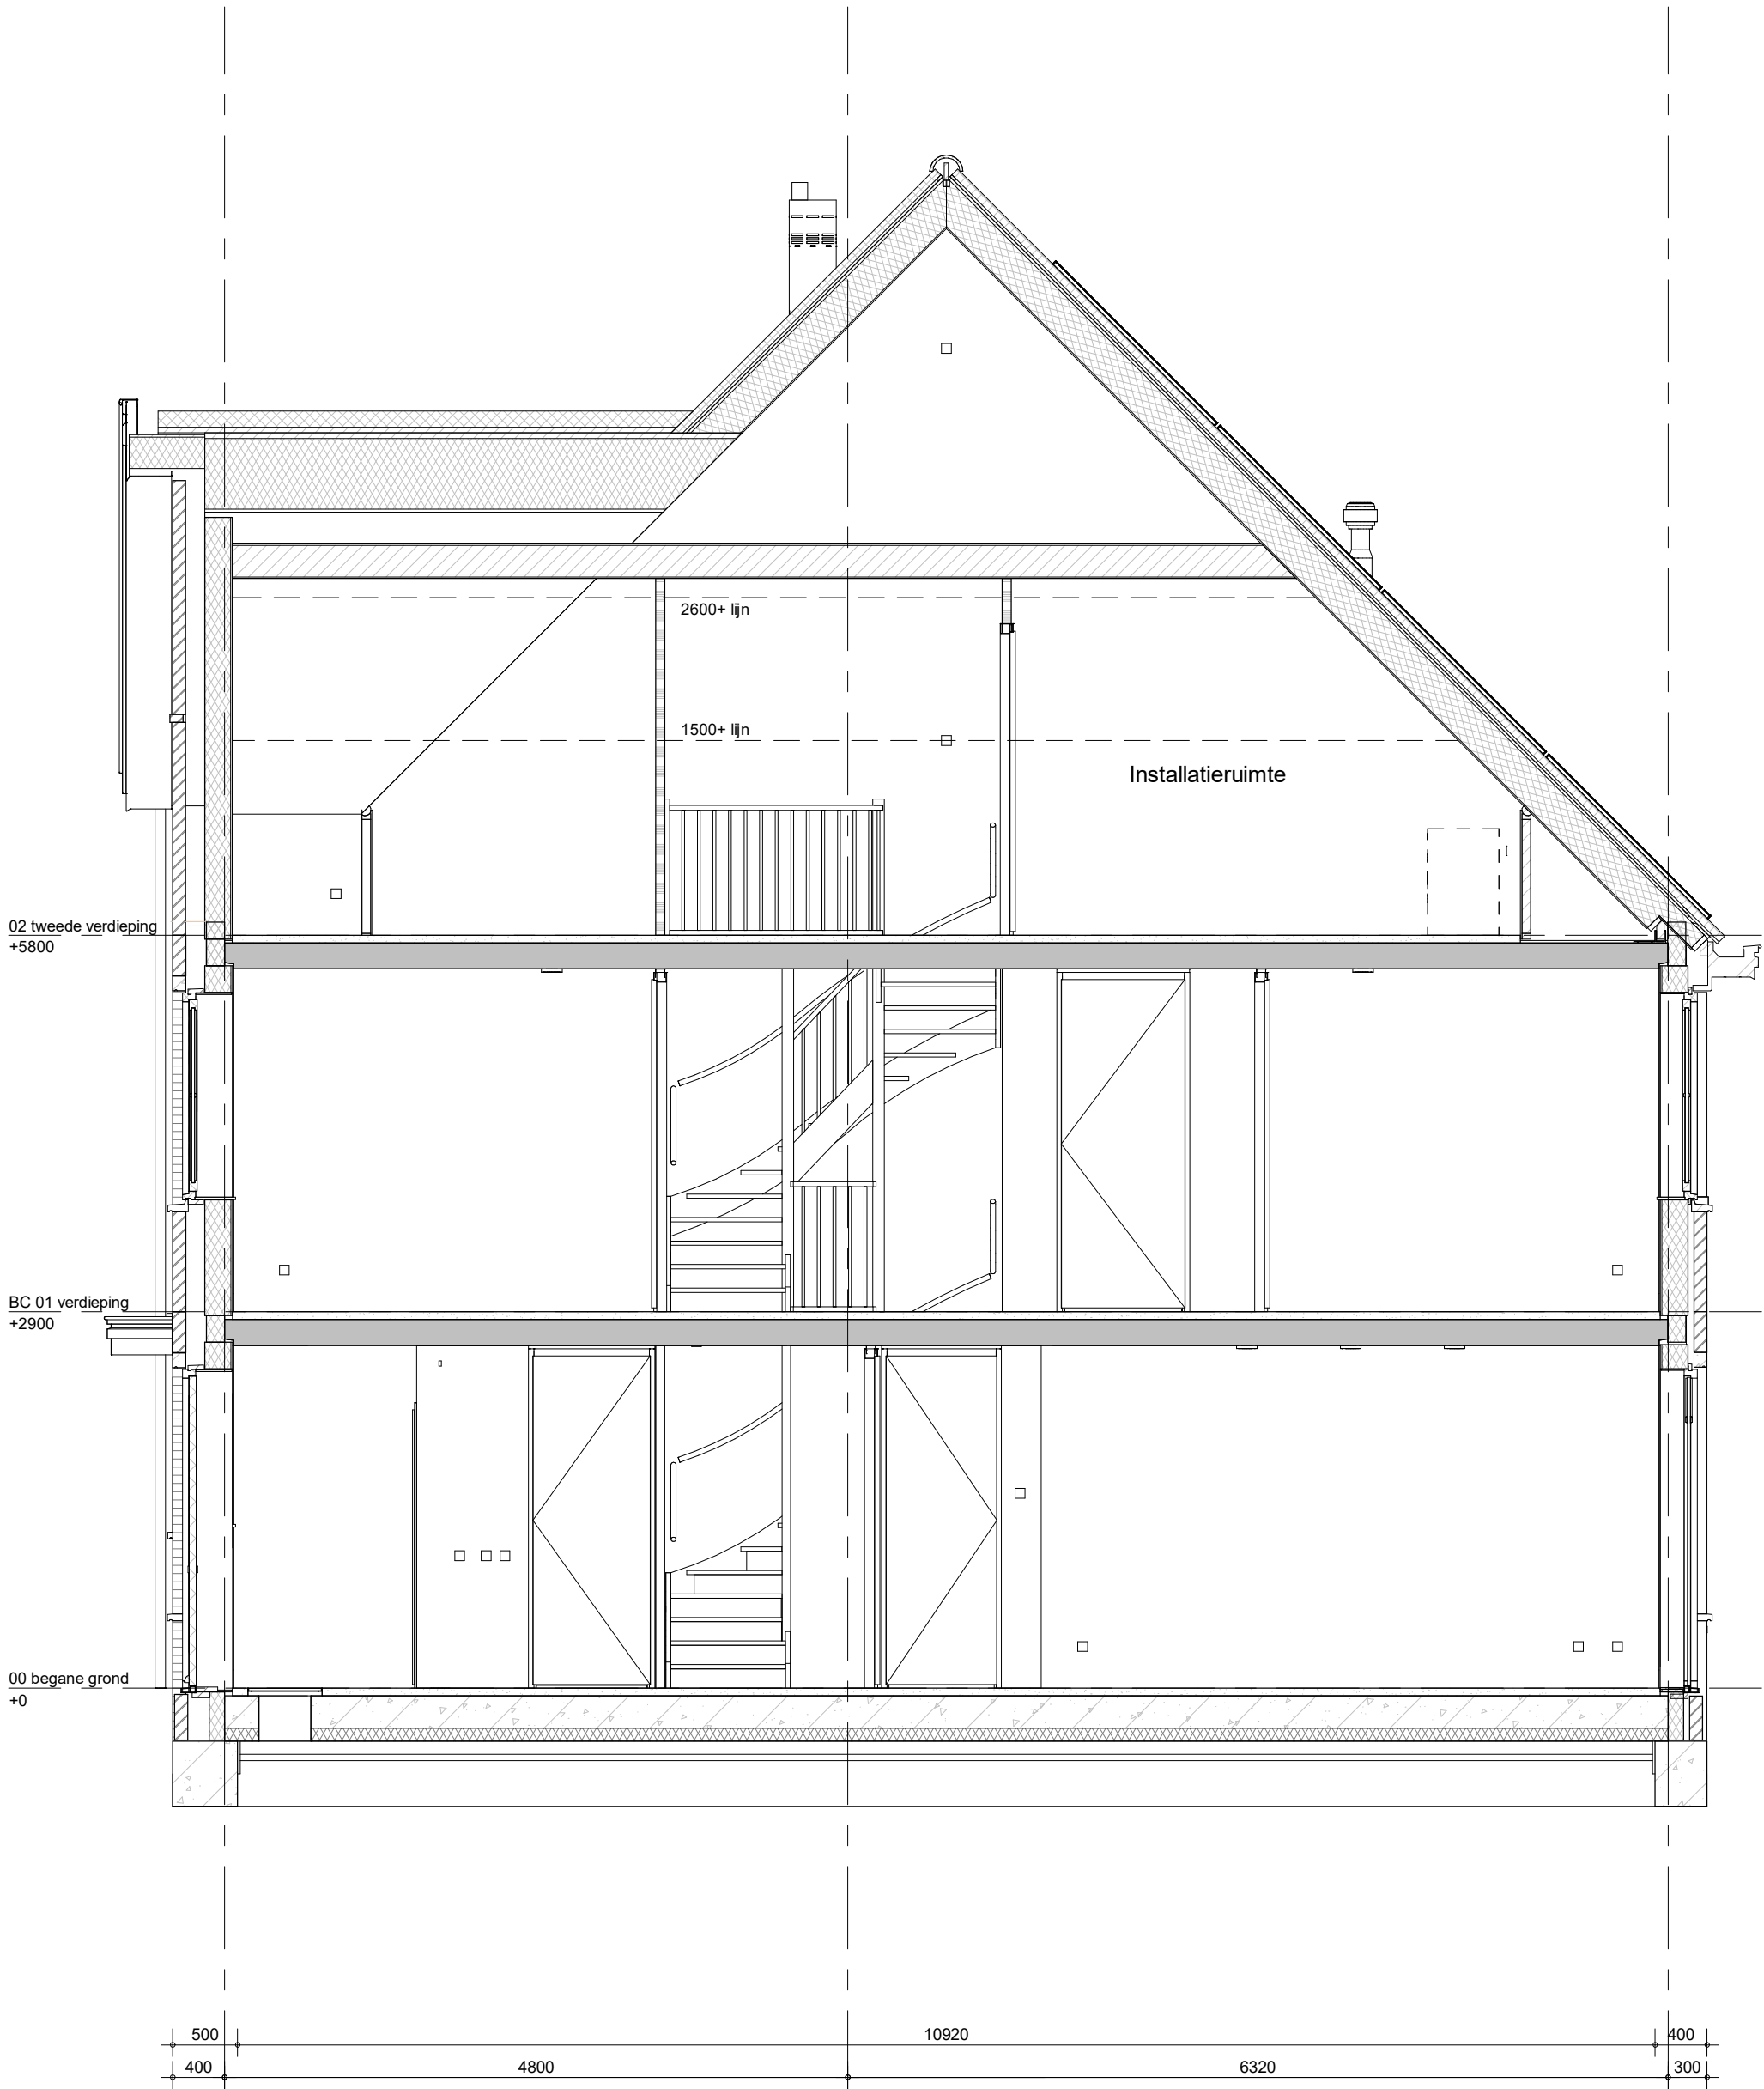

project
65 woningen Quatrebras, Brink

omschrijving
type 3ks
doorsnede

getekend
KEy
status
definitief

project nr
09423
tekening nr
V-285s

schaal
1:50
datum
22-04-2022

wijz.
A