

Quatrebras Park Quartier III - fase 2

Badhoevedorp

Woningtype Pavot 6Ck(s), 6Dk(s), 6Ek en 6Fks

	project	getekend	schal
	98 woningen Quatrebras, Laan	TH	
	omschrijving	status	datum
	voorblad	definitief	14-10-2022
		project nr	
		09515	
		tekening nr	wijz.
		V-100	

Renvooi:

Algemeen:

b	boiler
hwa	hemelwaterafvoer
no	noodoverstort

Installaties:

	vermoedelijk plaats en afmeting radiator
	vermoedelijk plaats en afmeting convector
	verdeler vloerverwarming
	ruimte voorzien van vloerverwarming
	mechanische afzuigpunt (plafond)
	mechanische toevoerpunt (plafond)
	mechanische afzuigpunt (wand)
	douche
	kraan

Wanden:

	gipsblokken 7cm
	gipsblokken ≥32dB, 7cm


Elektra:

	rookmelder (plafond)
	aansluitpunt boiler
	aansluitpunt vaatwasser
	aansluitpunt UTP-RJ45
	thermostaat
	nachtverlaging
	koppeldoos
	drukknop deurbel
	zoemer deurbel
	plafondlichtpunt
	wandlichtpunt
	wandlichtpunt met armatuur
	wandlichtpunt met armatuur op schemerschakelaar
	schakelaar
	serieschakelaar
	wisselschakelaar
	wandcontactdoos enkel
	wandcontactdoos dubbel
	wandcontactdoos kooktoestel
	wandcontactdoos afzuigkap
	wandcontactdoos mechanische ventilatie
	wandcontactdoos omvormer
	meterkast
	werkschakelaar tbv zonnepanelen

Oppervlaktes:













	onbenoemde ruimte t.g.v daglichteis Bouwbesluit [krijtstreep]
---	---

Overig:

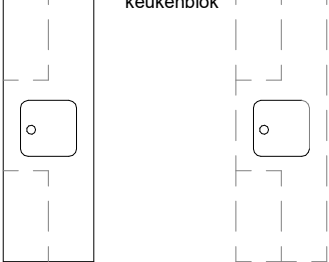	opstelplaats koelkast
	opstelplaats kooktoestel
	opstelplaats vaatwasser
	opstelplaats wasmachine
	opstelplaats wasdroger
	keukenblok plaatsingmogelijkheid keukenblok
	kruipluik kruipluik

Draairichting ramen / deuren:

hangzijde = scharnierzijde

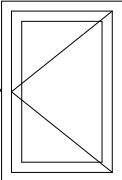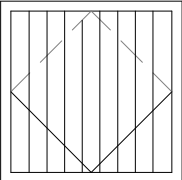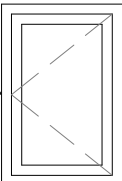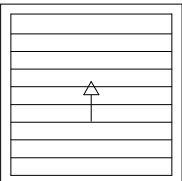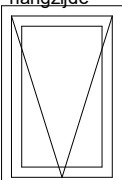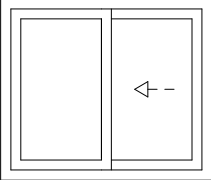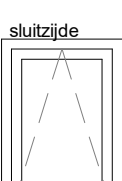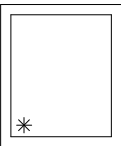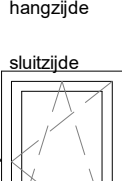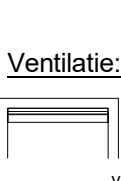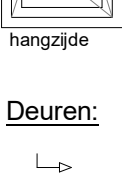 	deur/draairaam [naar buiten]		kanteldeur
	deur/draairaam [naar binnen]		sectionaaldeur
	uitzetraam [naar buiten]		schuifpui/schuifraam [één deel schuivend] ← — binnen schuivend deel
	valraam [naar binnen]		éénzijdig doorvalveilig glas
	draaikiepraam [naar binnen]		ventilatioorster op het glas
			verbogen ventilatioorster achter gevelbekleding

Deuren:

	schuifvleugel van de schuifpui
	zelfsluitende deur
	brandwerende deur



project
98 woningen Quatrebras, Laan


omschrijving
renvooi

getekend
KEy
status
definitief
schaal
1:50
datum
14-10-2022


project nr
09515
tekening nr
V-103
wijz.




voorgevel - blok 30 / 39

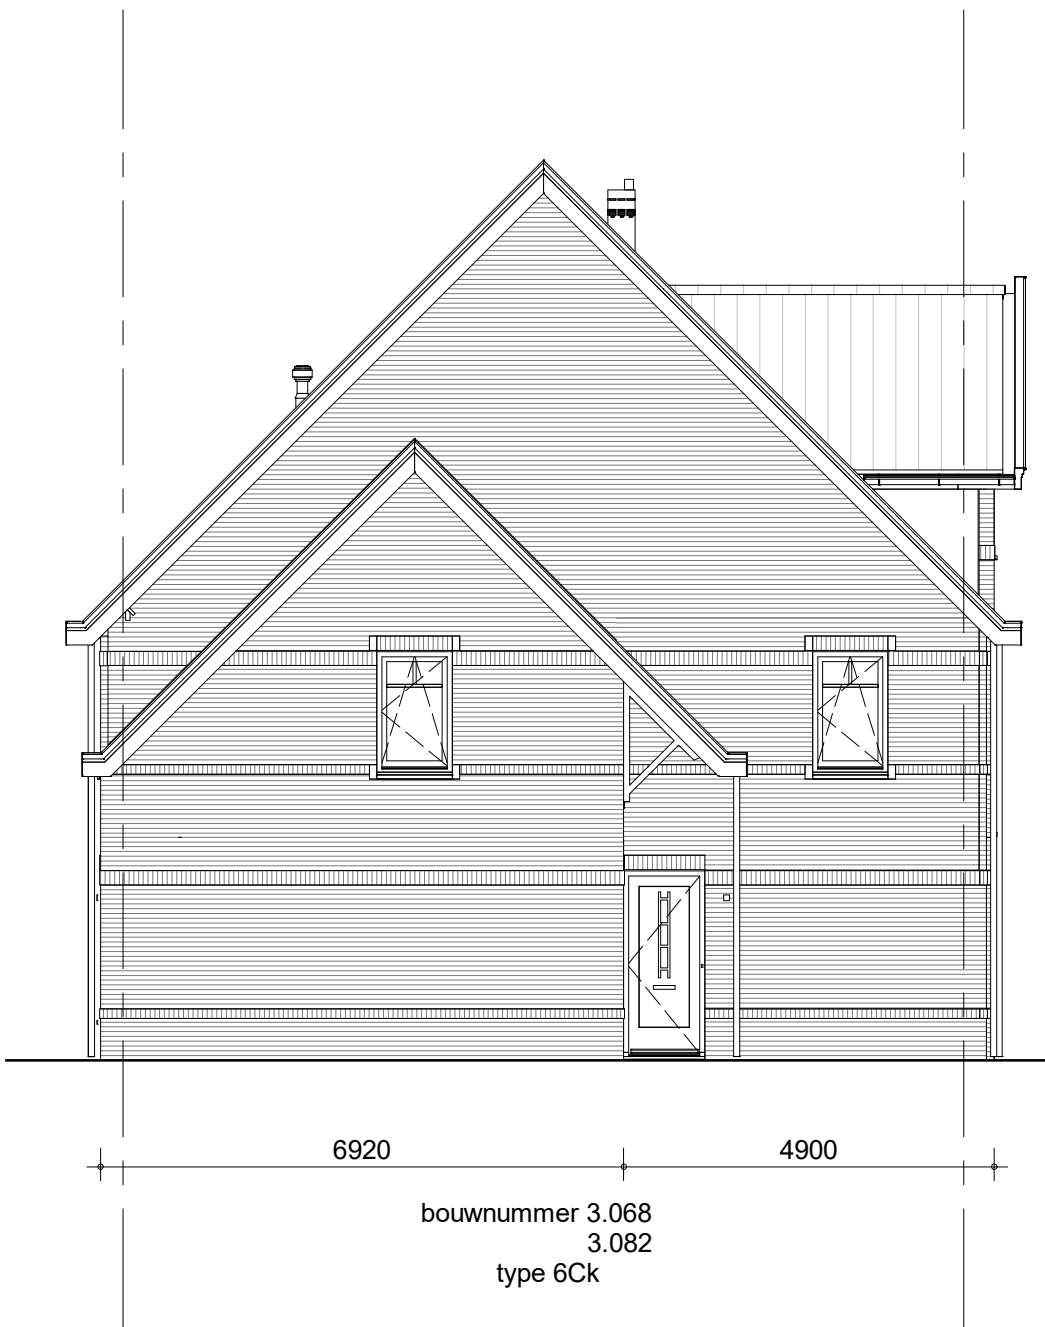

linkerzijgevel - blok 30 / 39

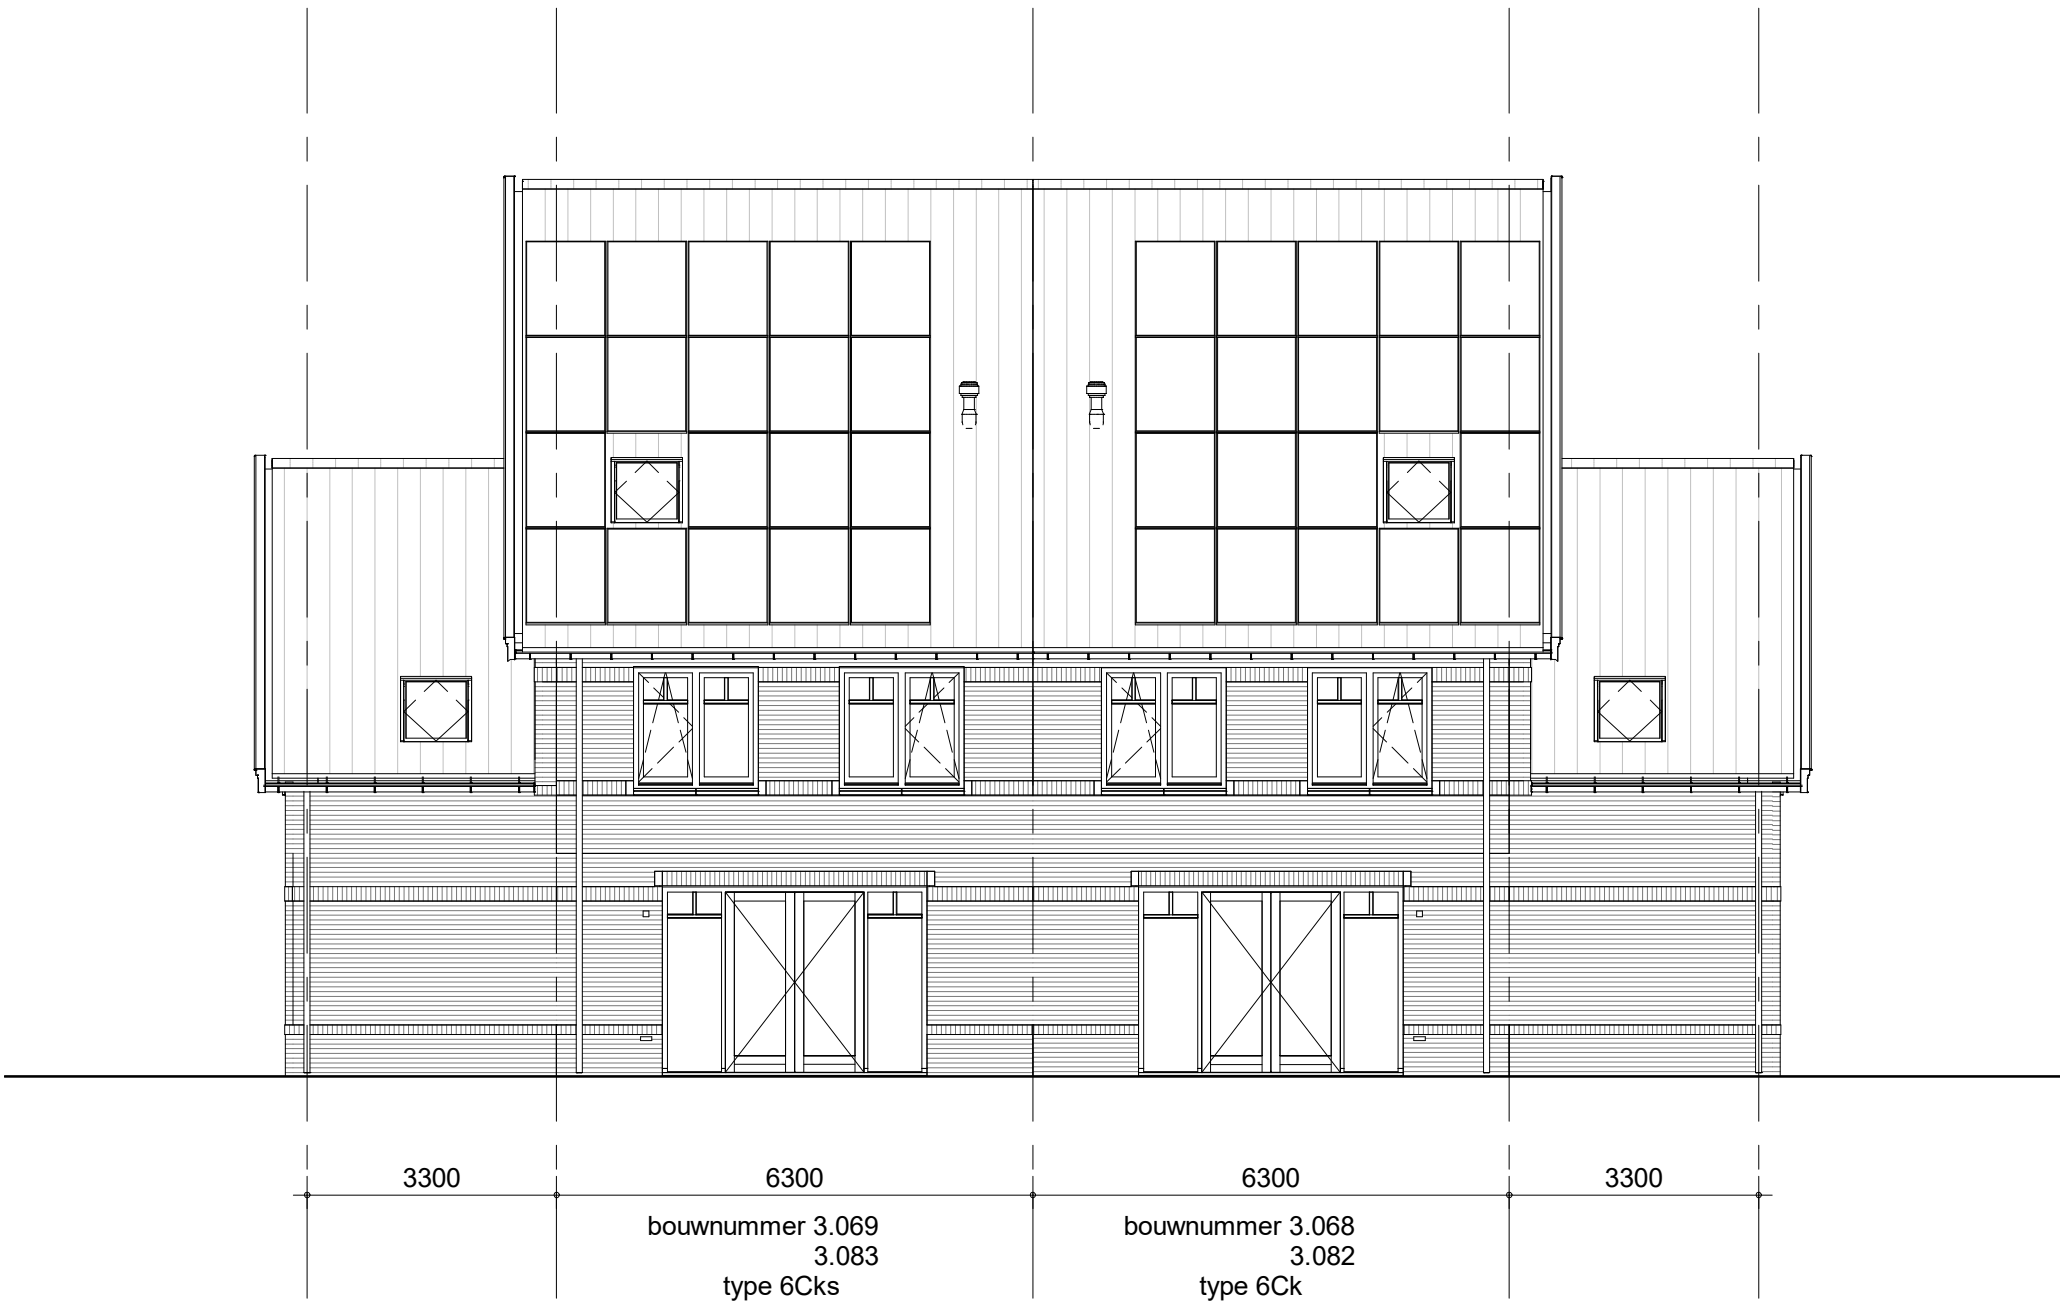


achtergevel - blok 30 / 39

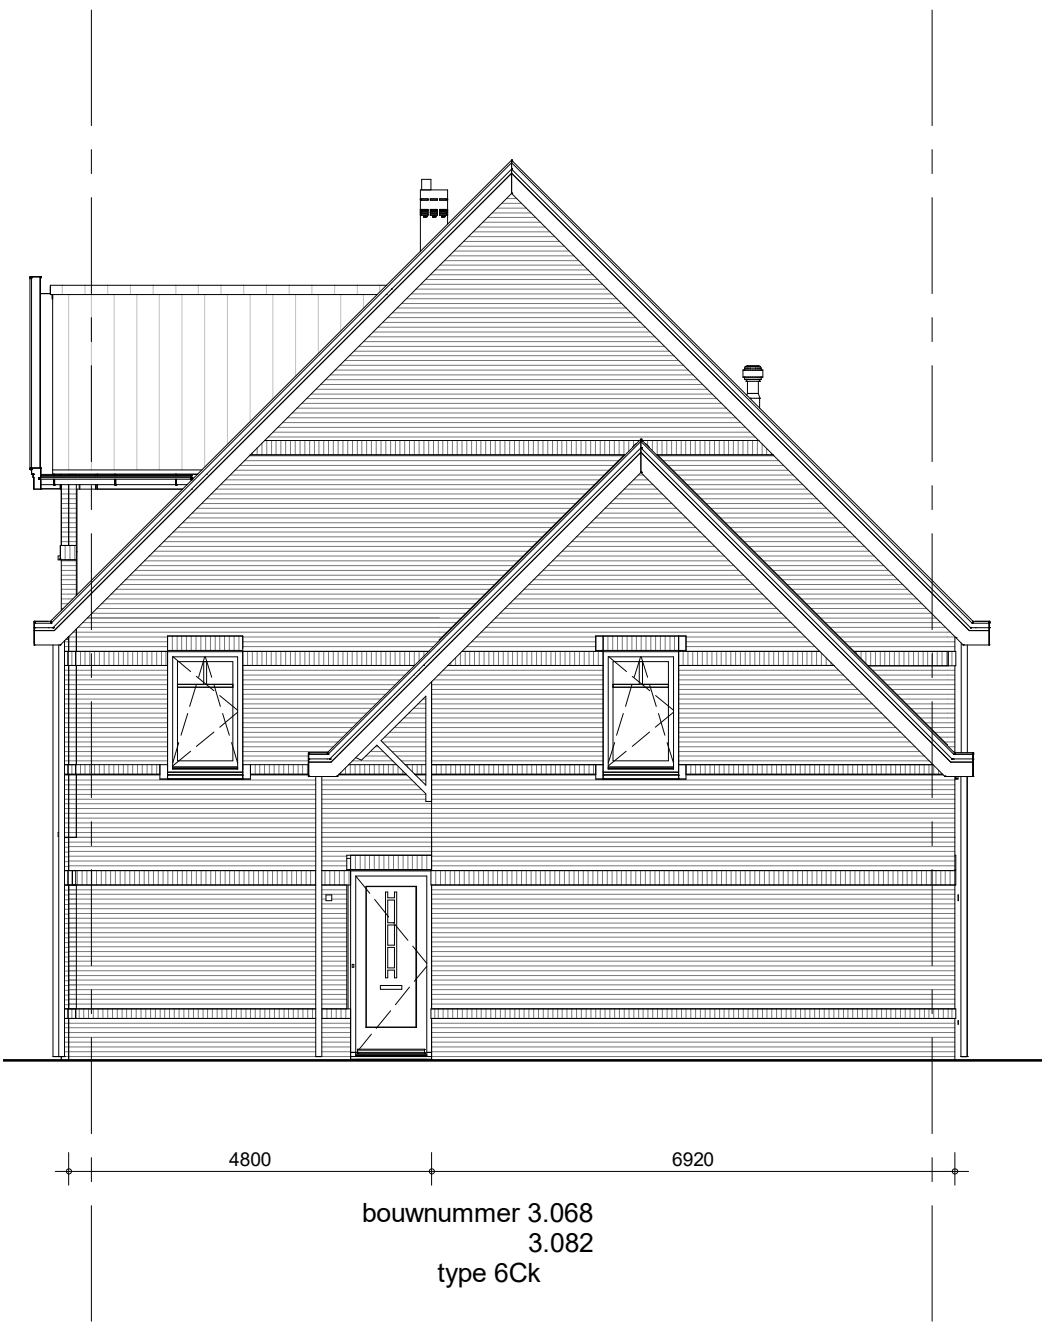


rechterzijgevel - blok 30 / 39

Het aantal PV panelen is indicatief, het aantal panelen volgt uit de BENG berekeningen


	project	98 woningen Quatrebras, Laan	getekend	TH	schaal	1:100
	omschrijving	Geveloverzichten blok 30 en 39	status	definitief	datum	14-10-2022
	tekening nr	09515	project nr	09515	wijz.	
		type 6Ck		V-505		

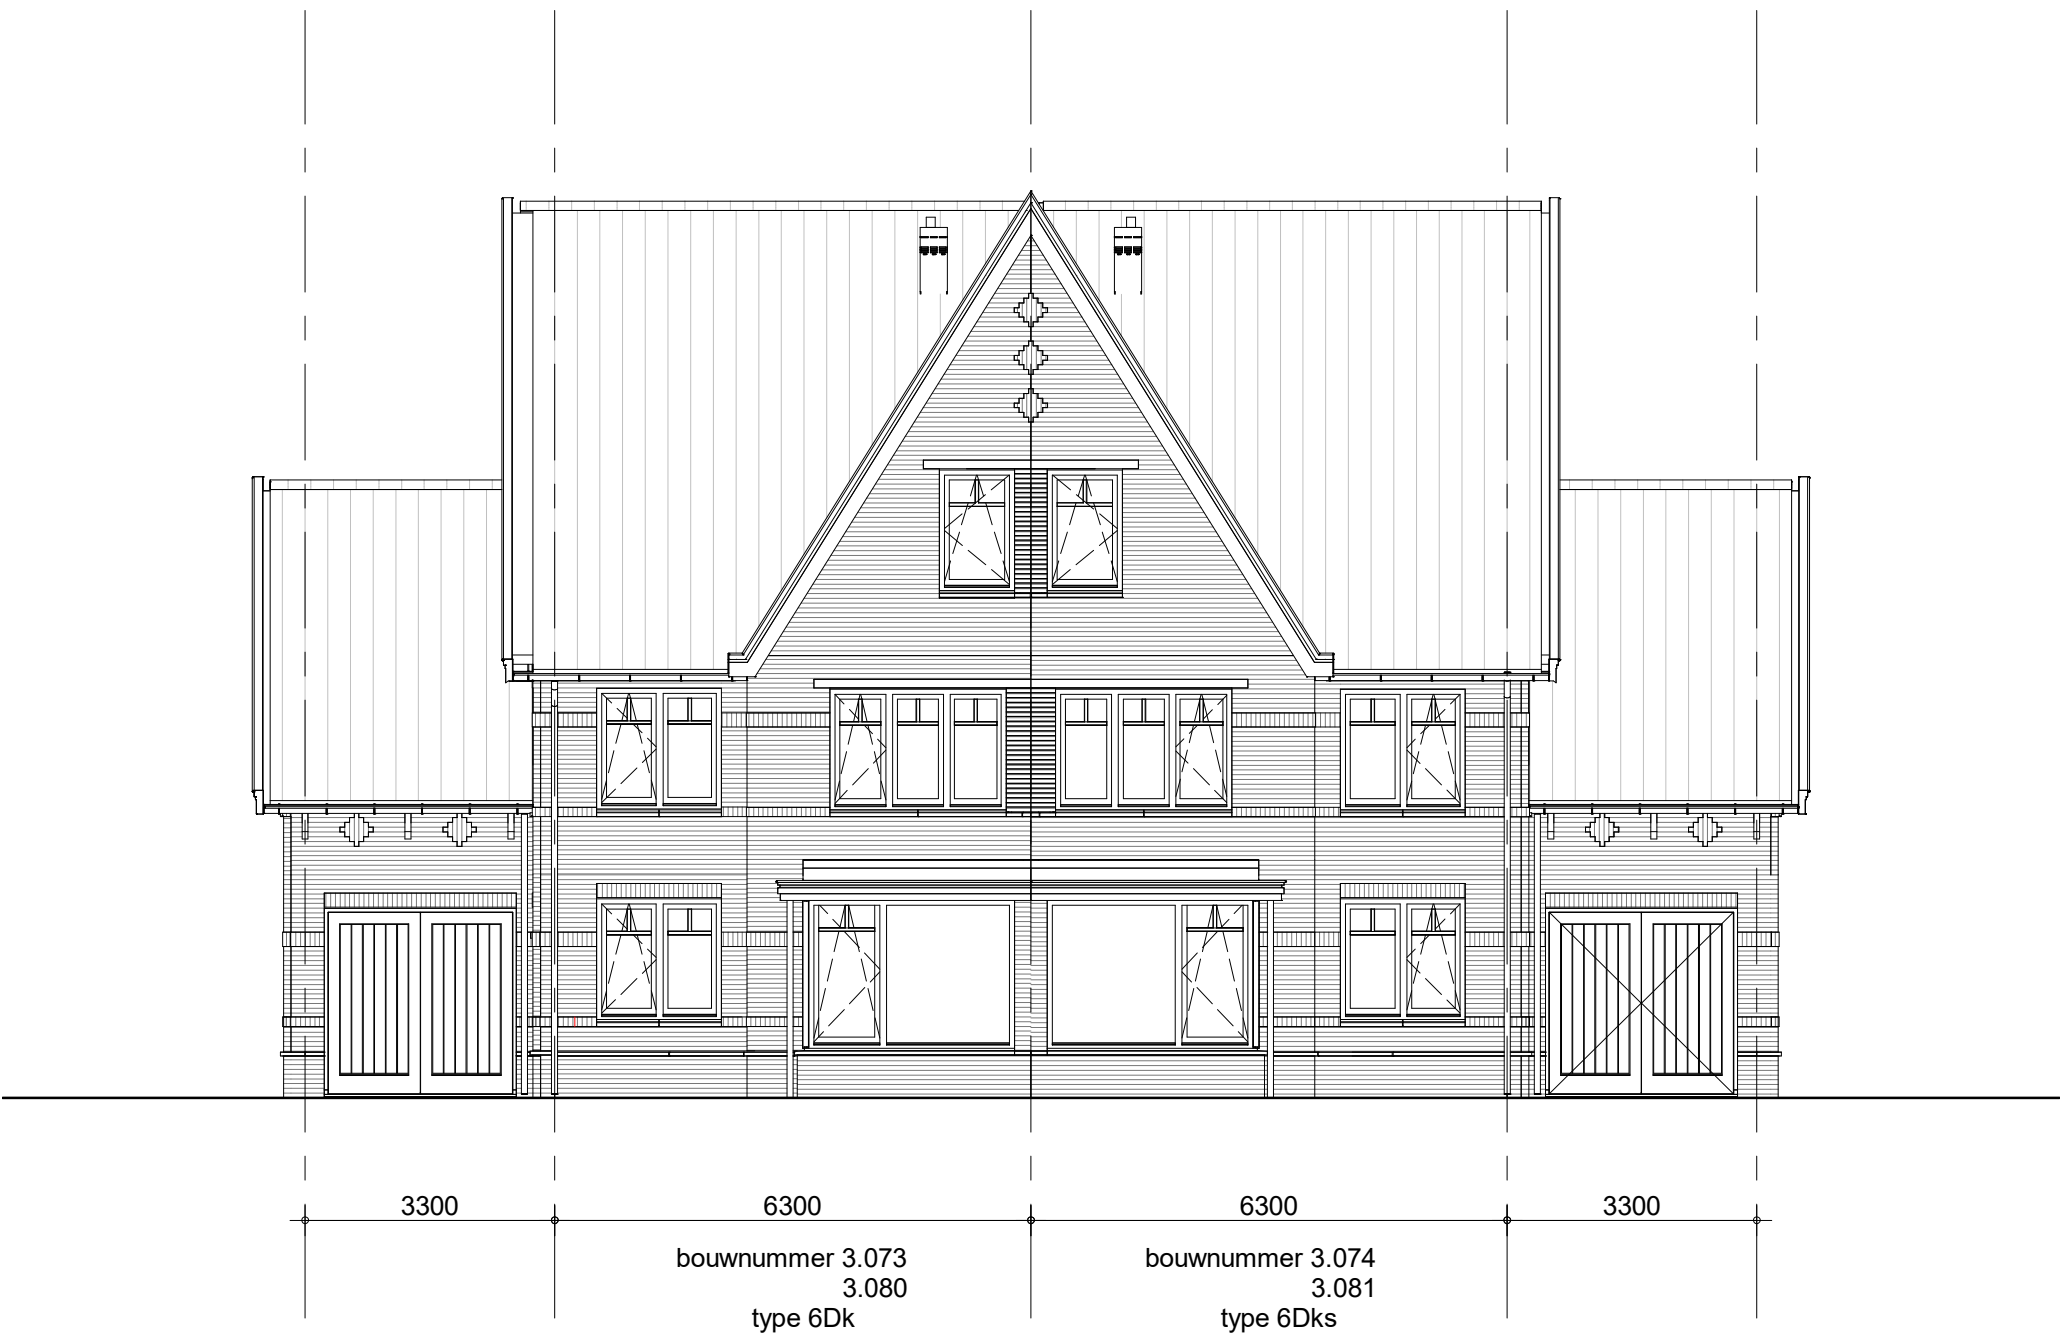


voorgevel - blok 33 / 38

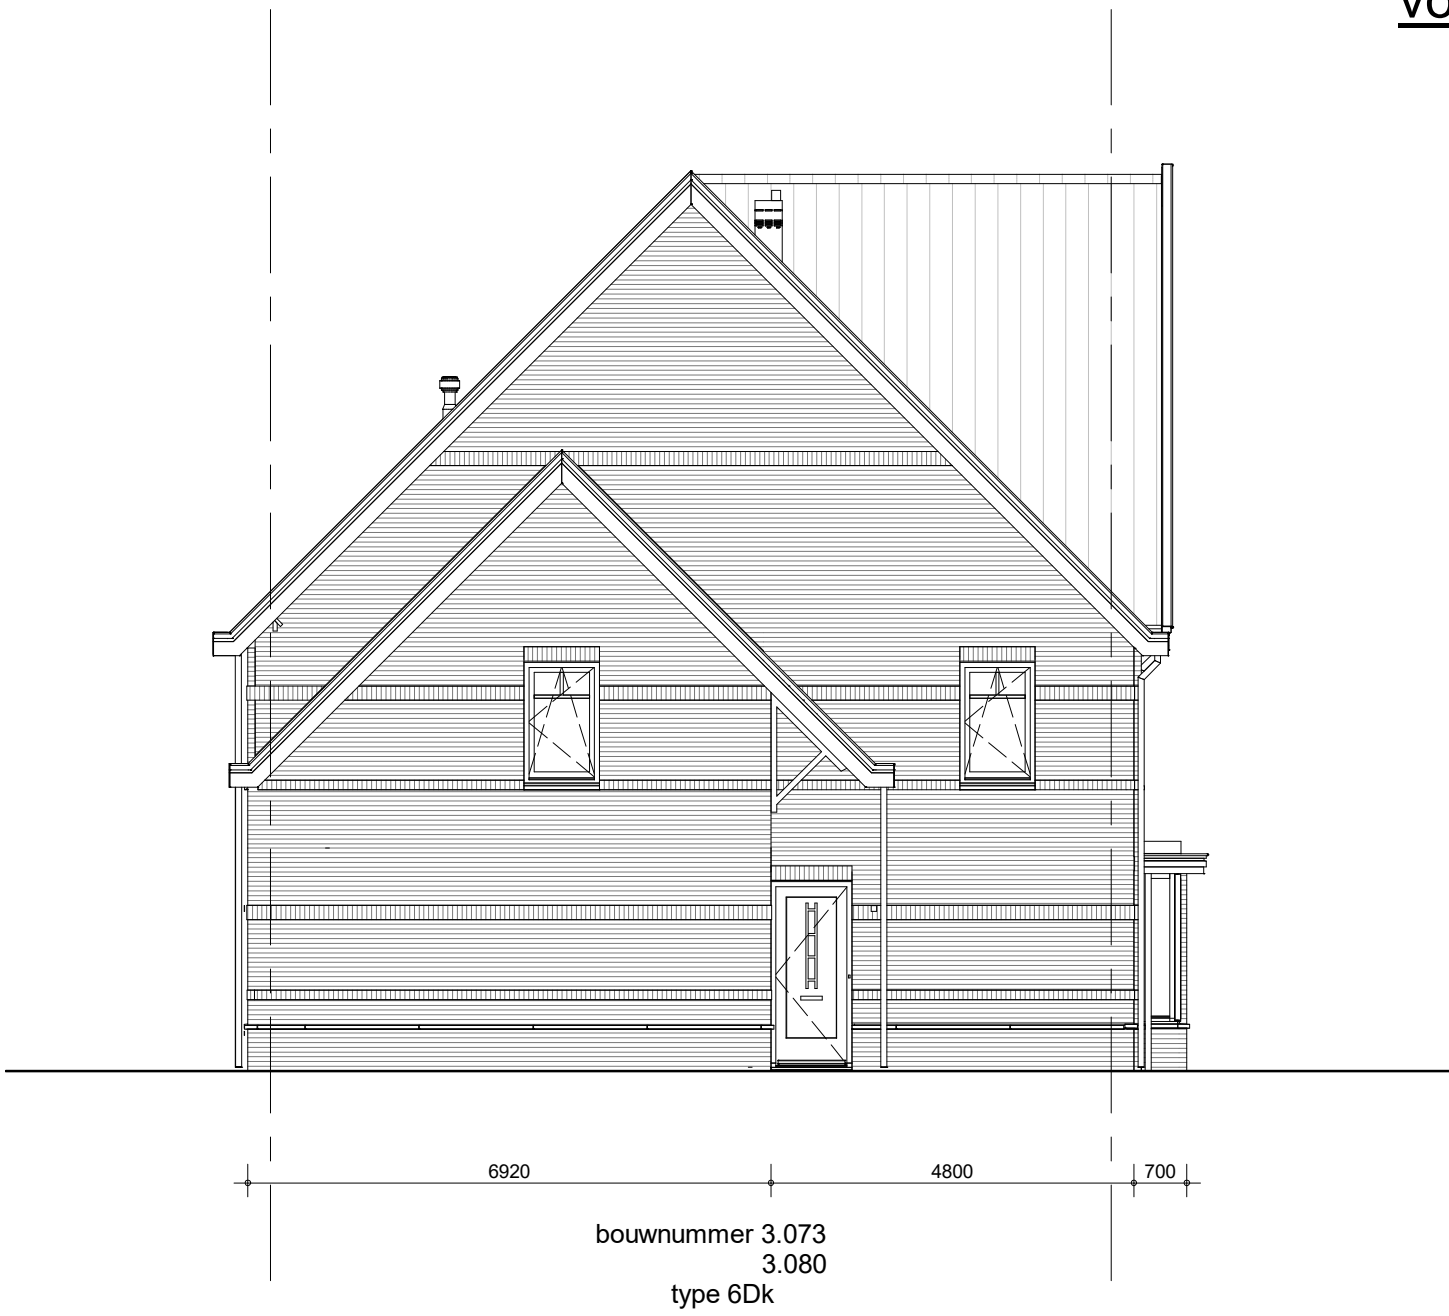

linkerzijgevel - blok 33 / 38

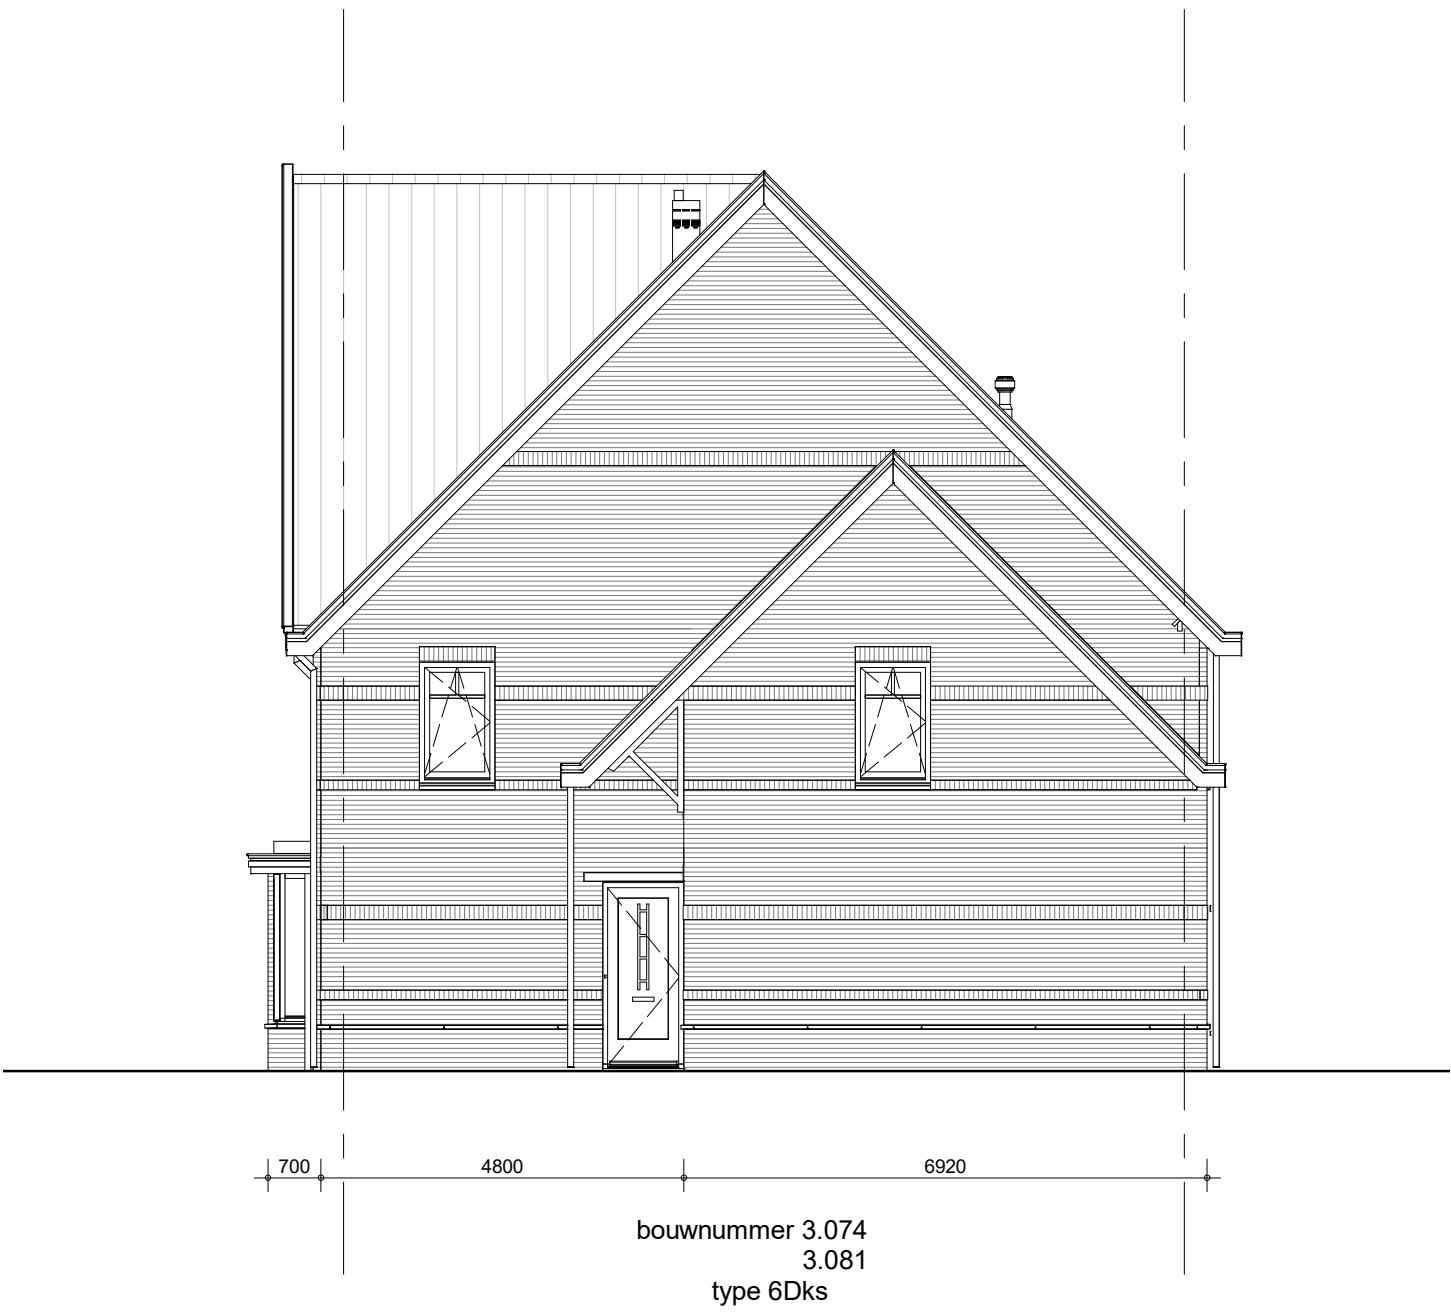

rechterzijgevel - blok 33 / 38

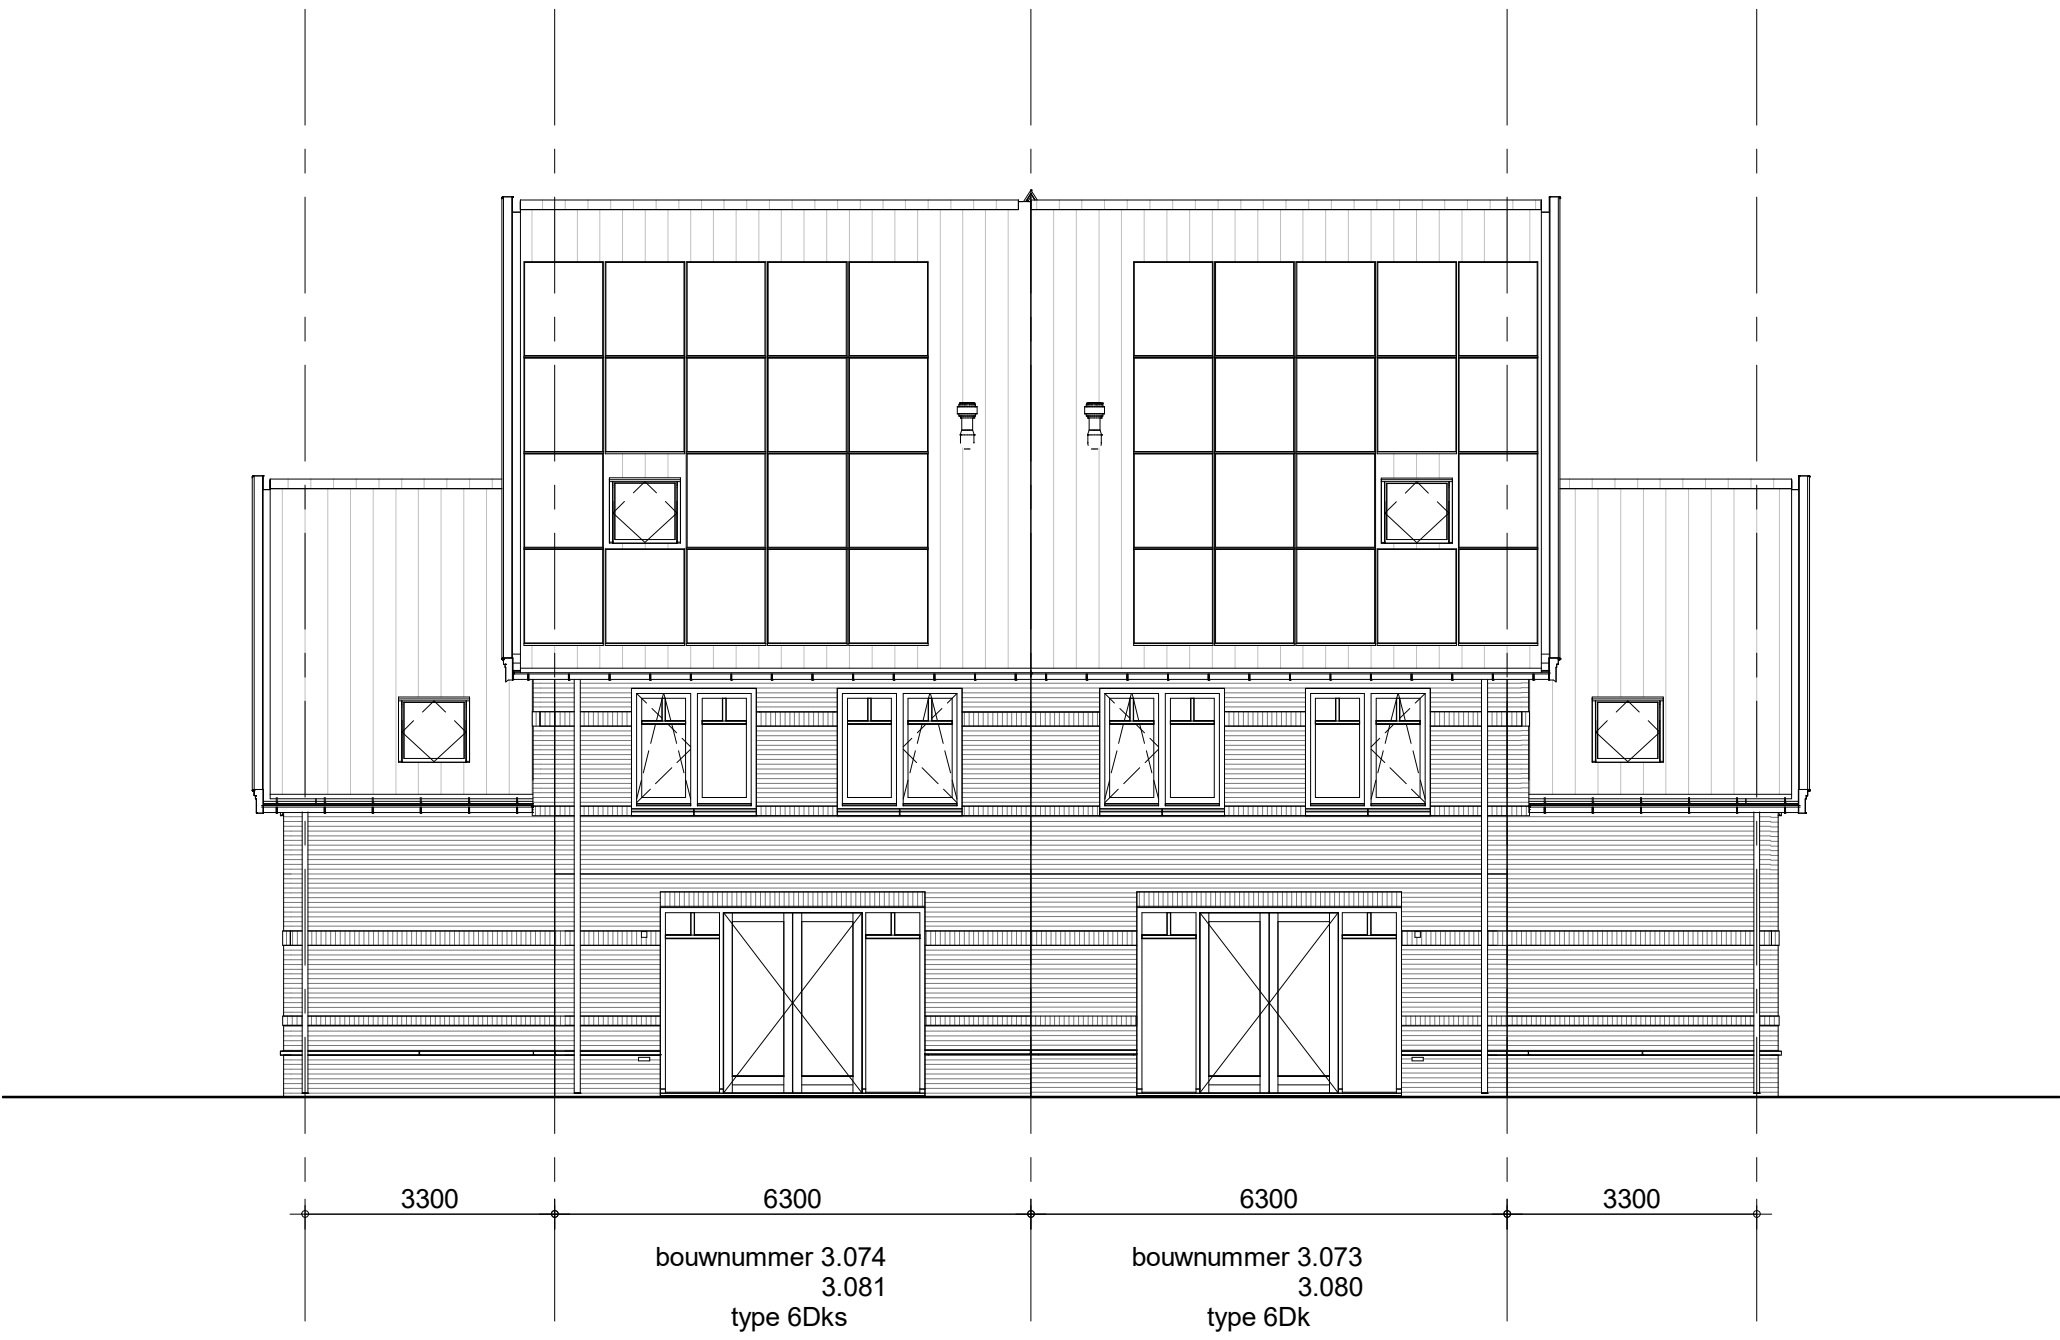


achtergevel - blok 33 / 38

Het aantal PV panelen is indicatief, het aantal panelen volgt uit de BENG berekeningen


	project	98 woningen Quatrebras, Laan	getekend	TH	schaal	1:100
	omschrijving	Geveloverzichten blok 33 en 38	status	definitief	datum	14-10-2022
	project nr	09515	tekening nr	V-506	wijz.	
	tekening nr	V-506				




voorgevel - blok 32 / 36

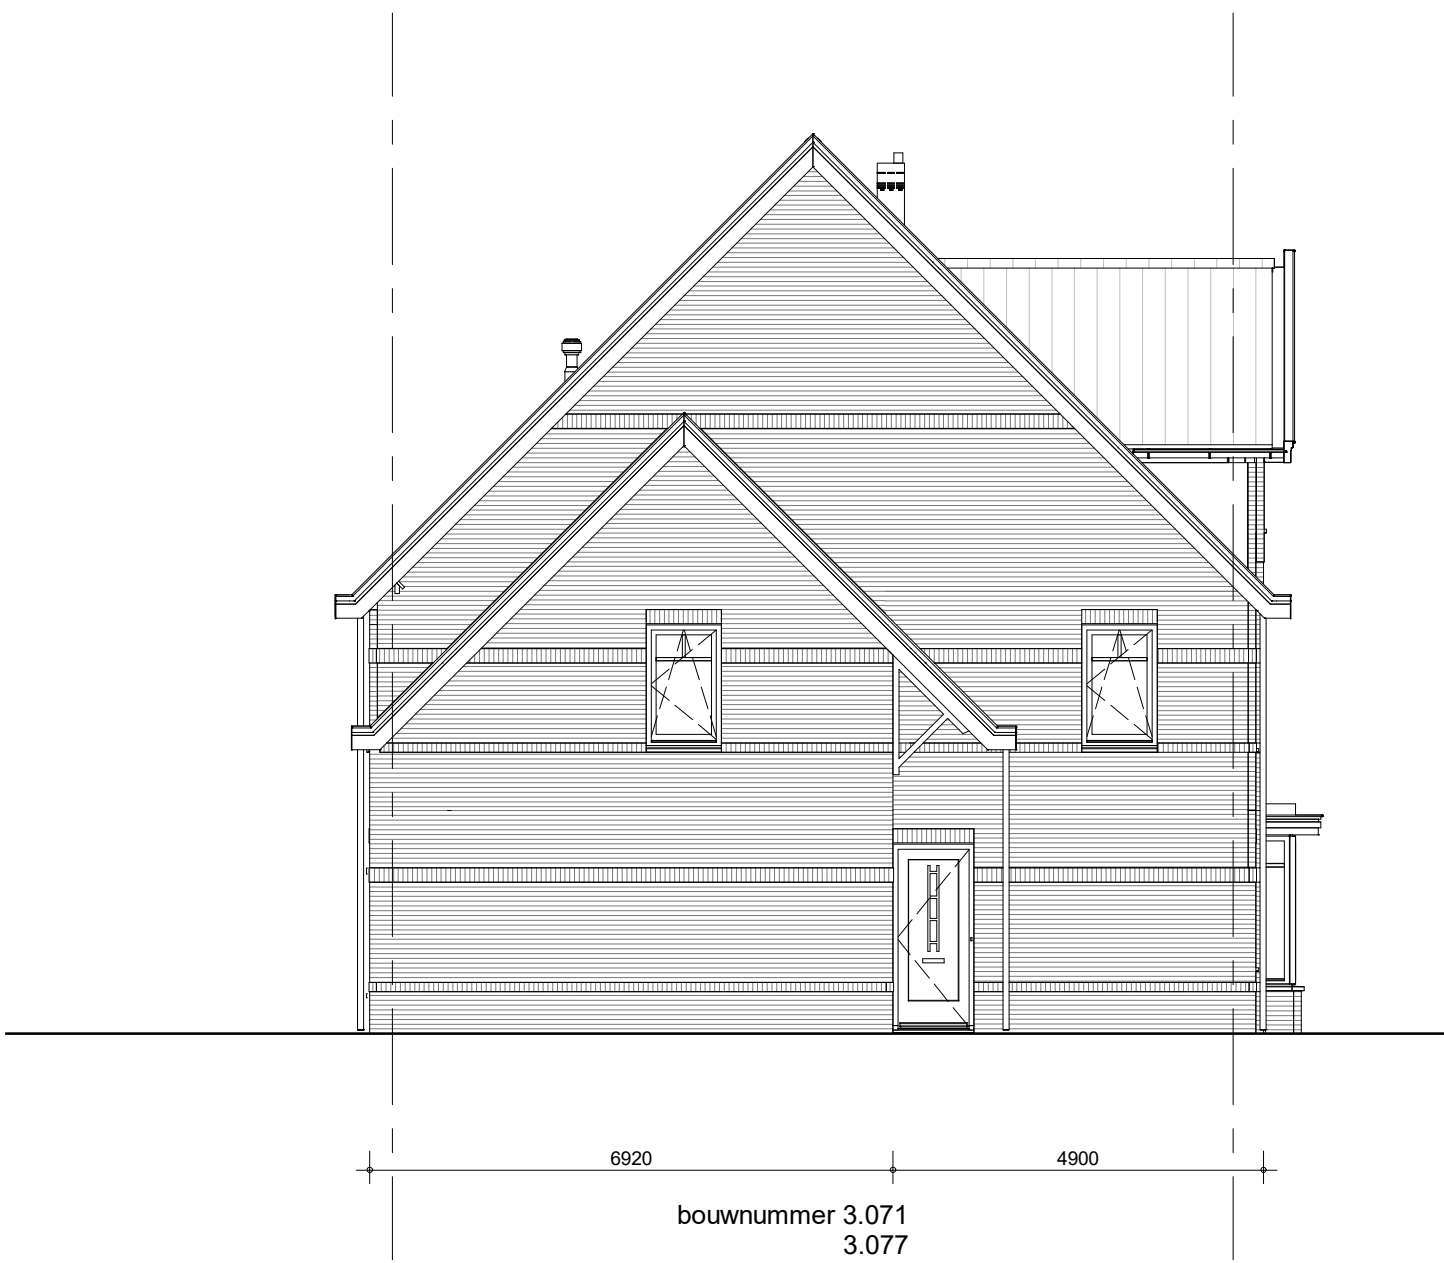

linkerzijgevel - blok 32 / 36

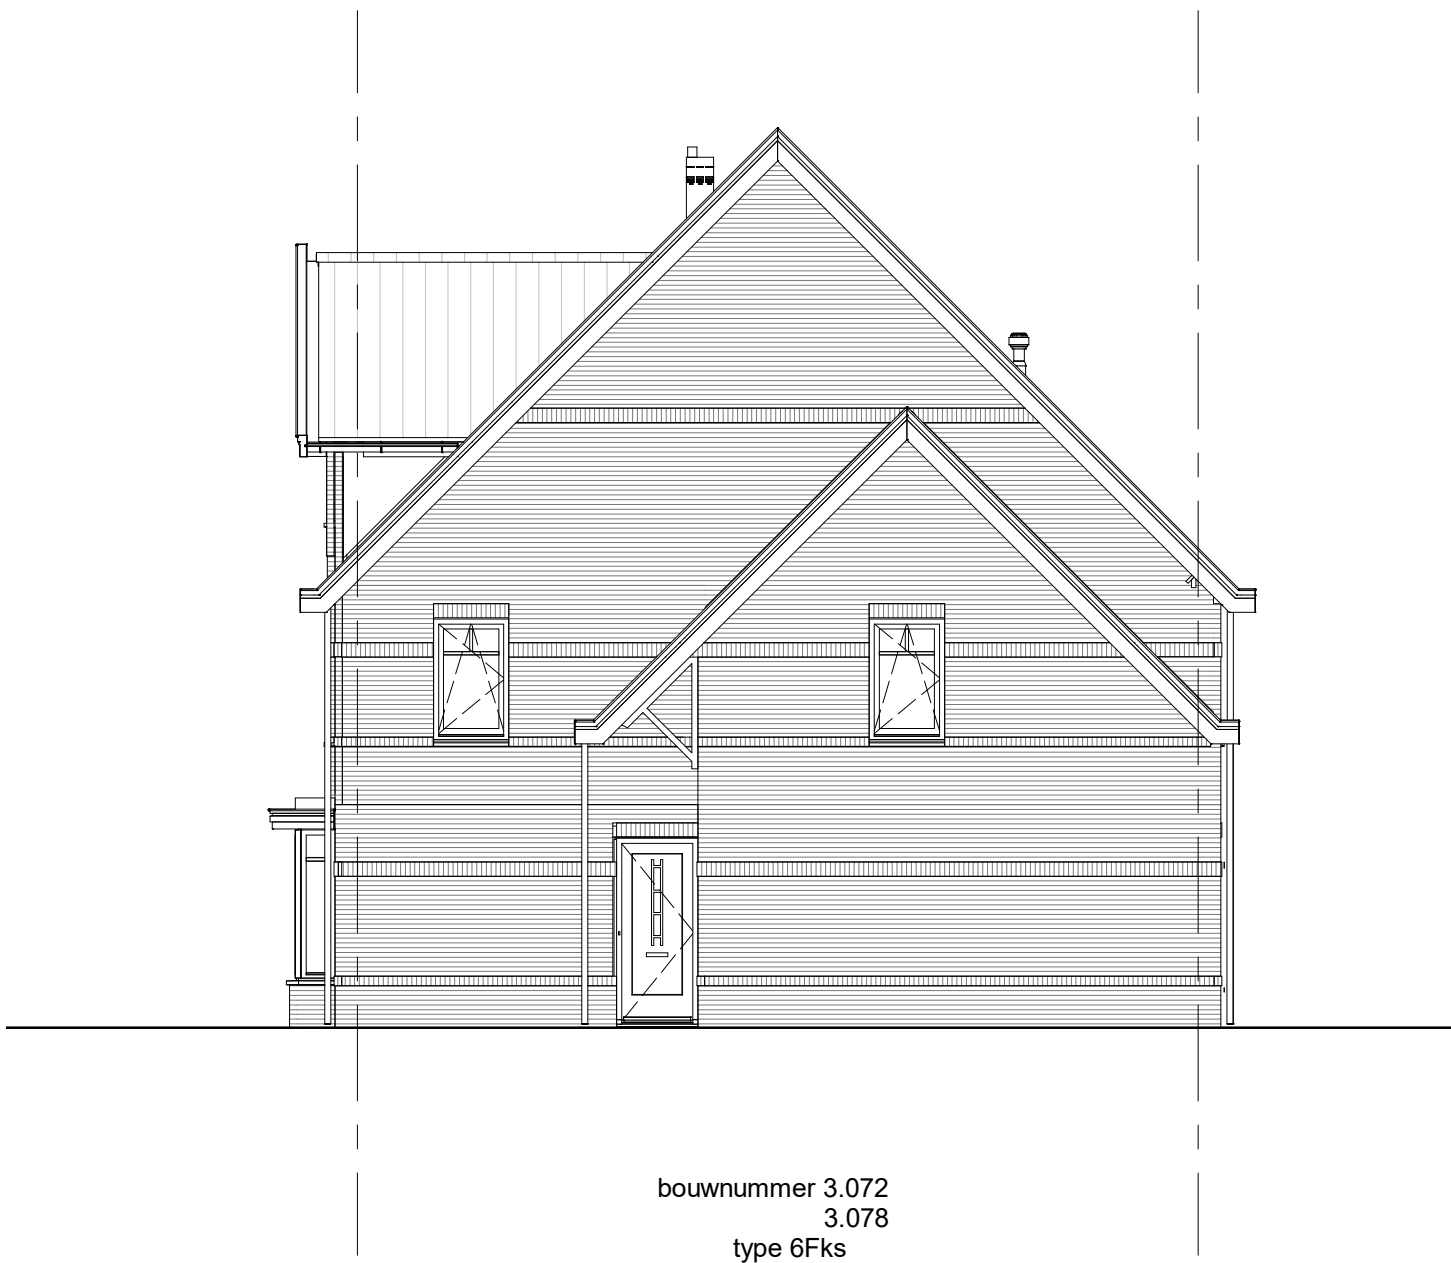


rechterzijgevel - blok 32 / 36

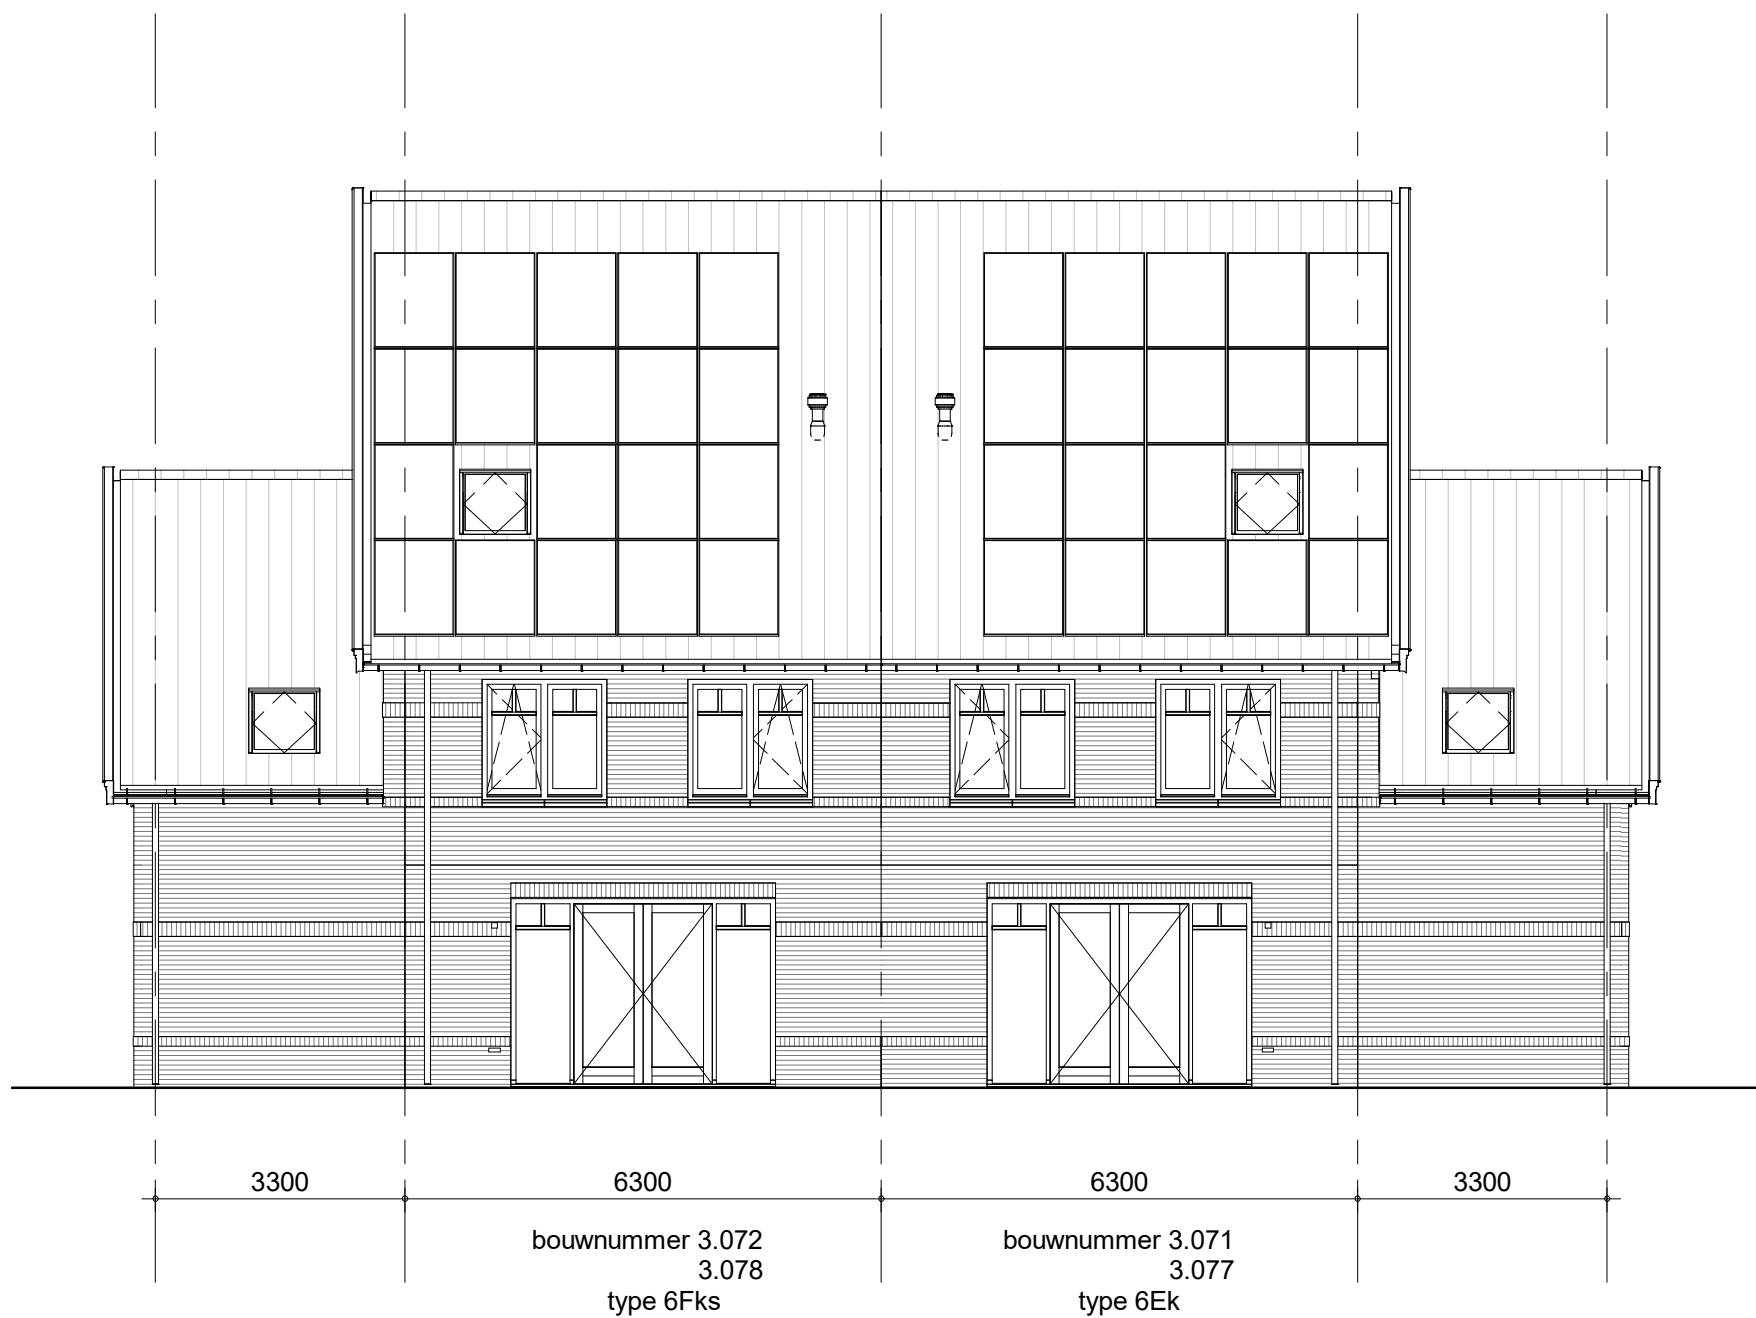

achtergevel - blok 32 / 36

Het aantal PV panelen is indicatief, het aantal panelen volgt uit de BENG berekeningen

	project	98 woningen Quatrebras, Laan	getekend	TH	schaal	1:100
	omschrijving	Geveloverzichten blok 32 en 36	status	definitief	datum	14-10-2022
	tekening nr	type 6Ek / 6Fks	project nr	09515	wijz.	
			tekening nr	V-507		

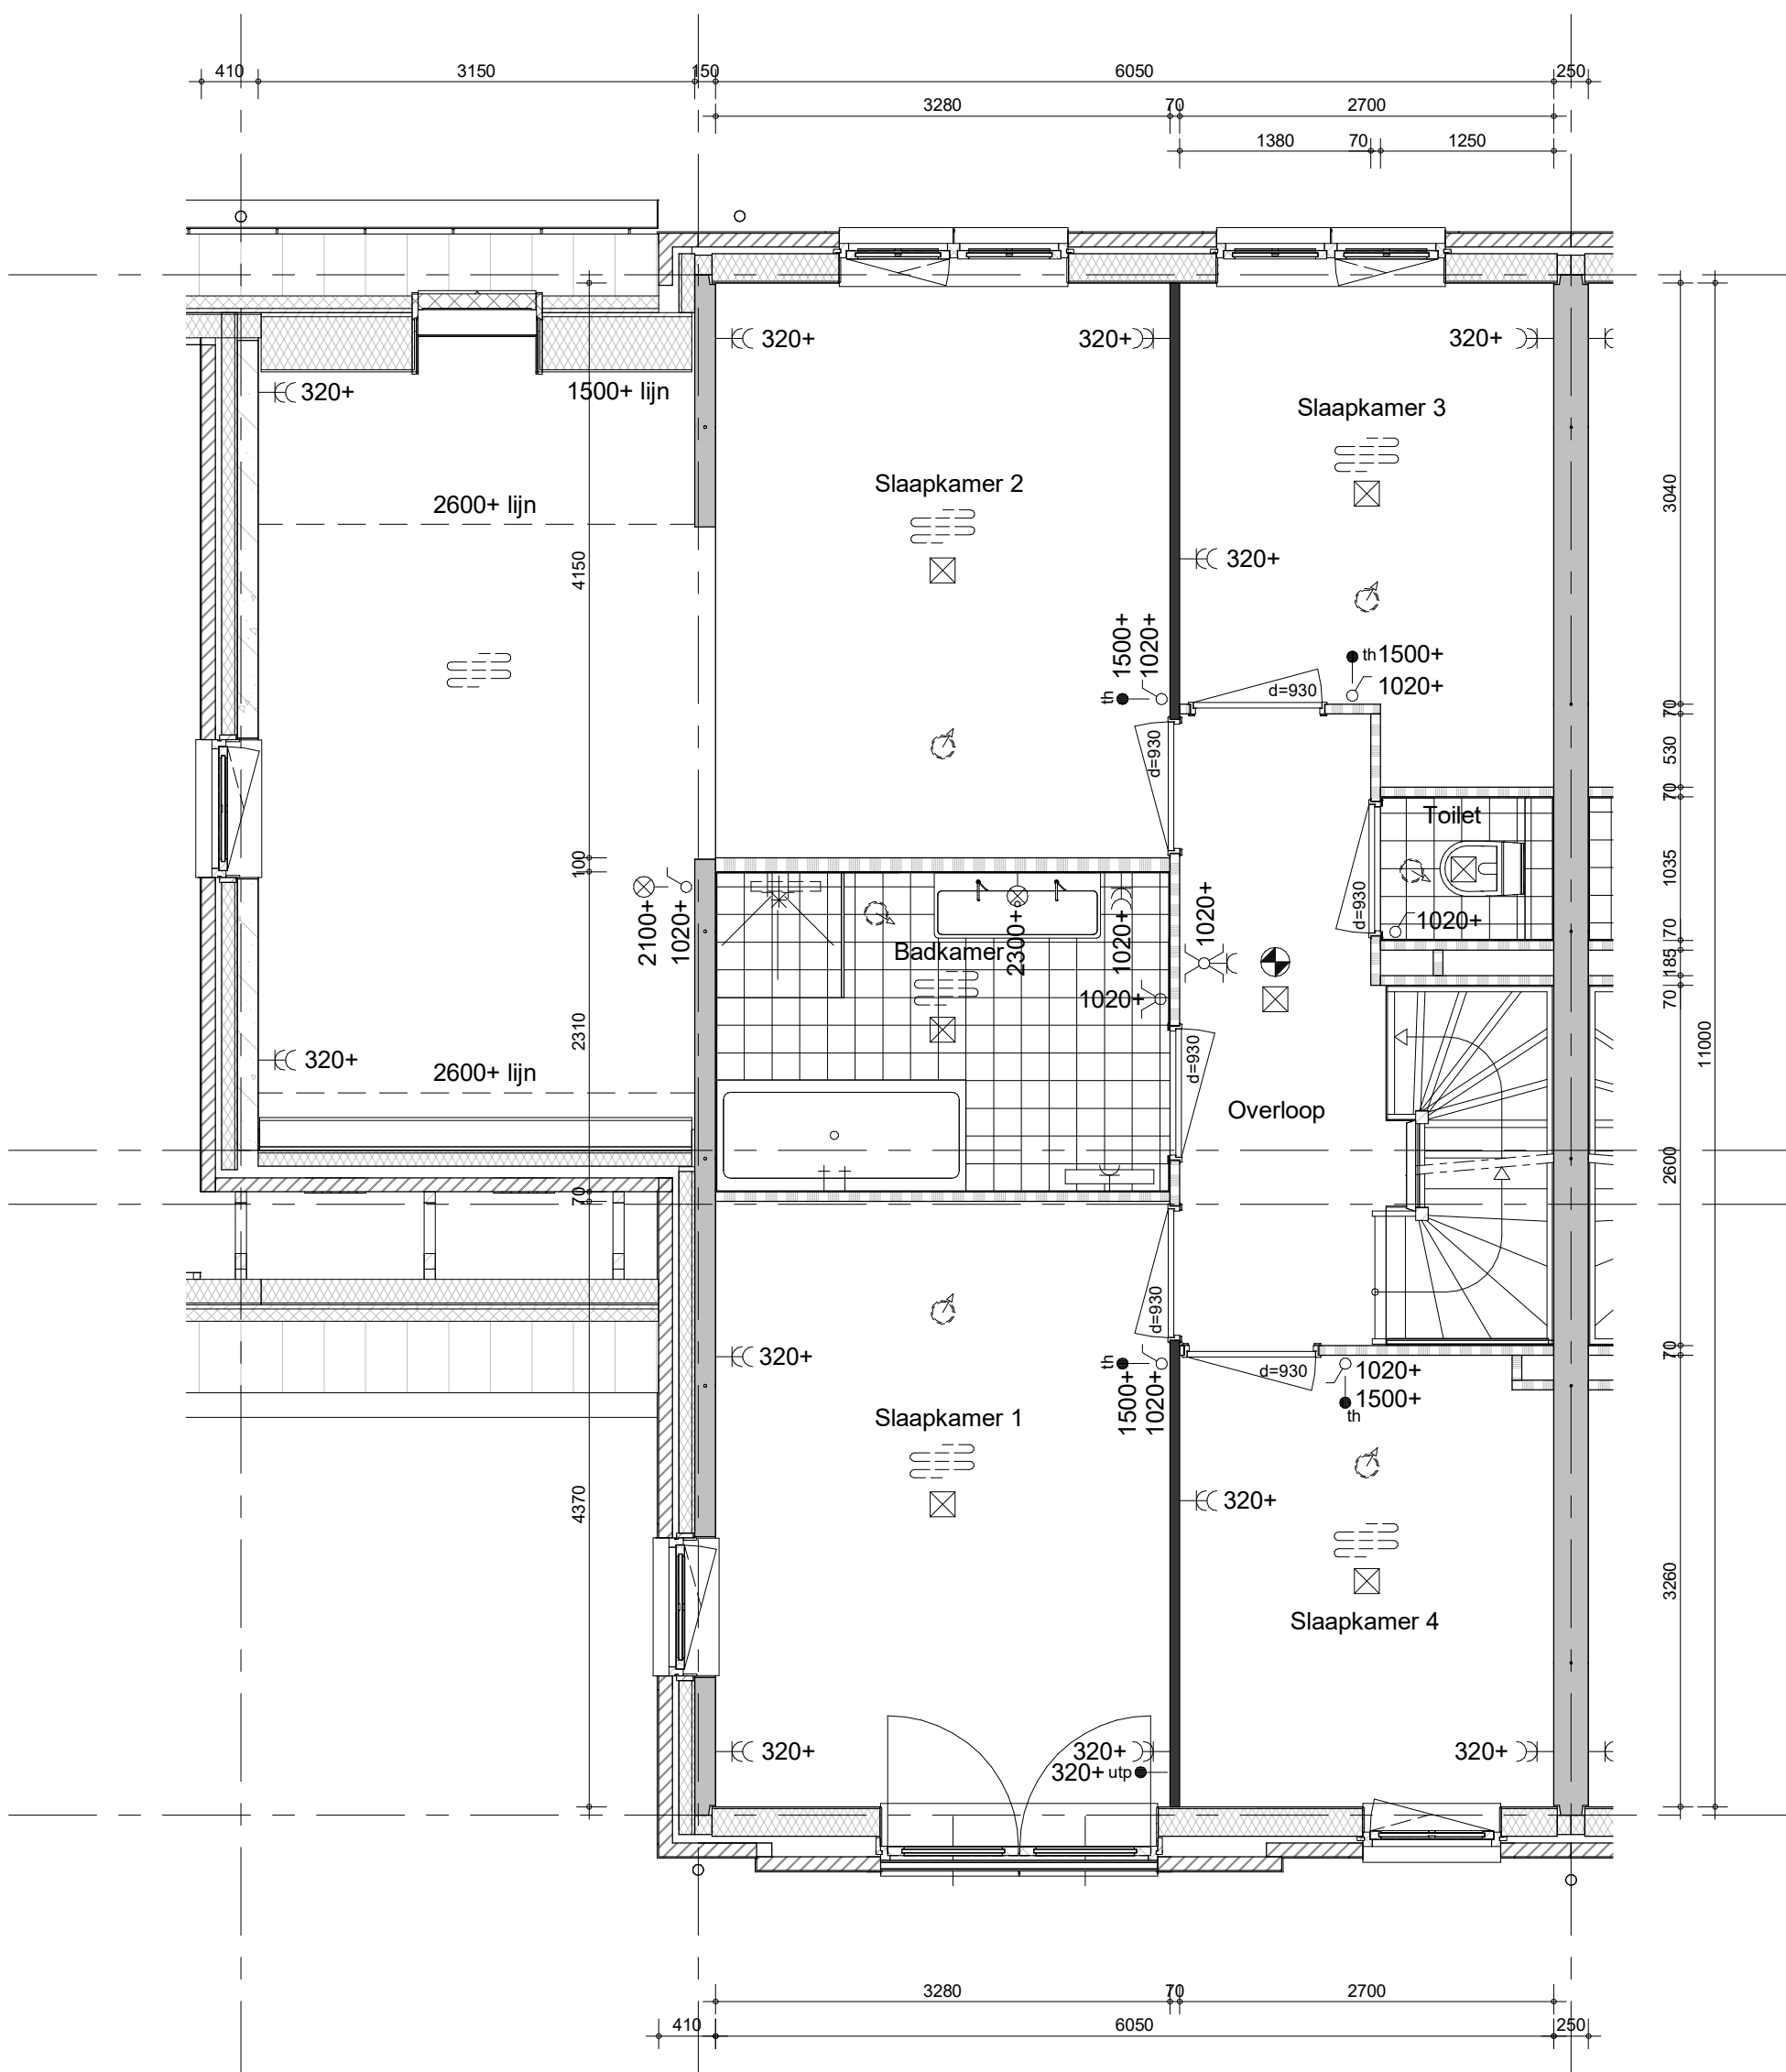


bouwnummers 3.068, 3.082 (als getekend)
bouwnummers 3.069, 3.083 (als gespiegeld)



project
98 woningen Quatrebras, Laan
omschrijving
**type 6Ck
1e verdieping**

getekend
TH
status
definitief
project nr
09515
tekening nr
V-292
schaal
1:50
datum
14-10-2022
wijz.

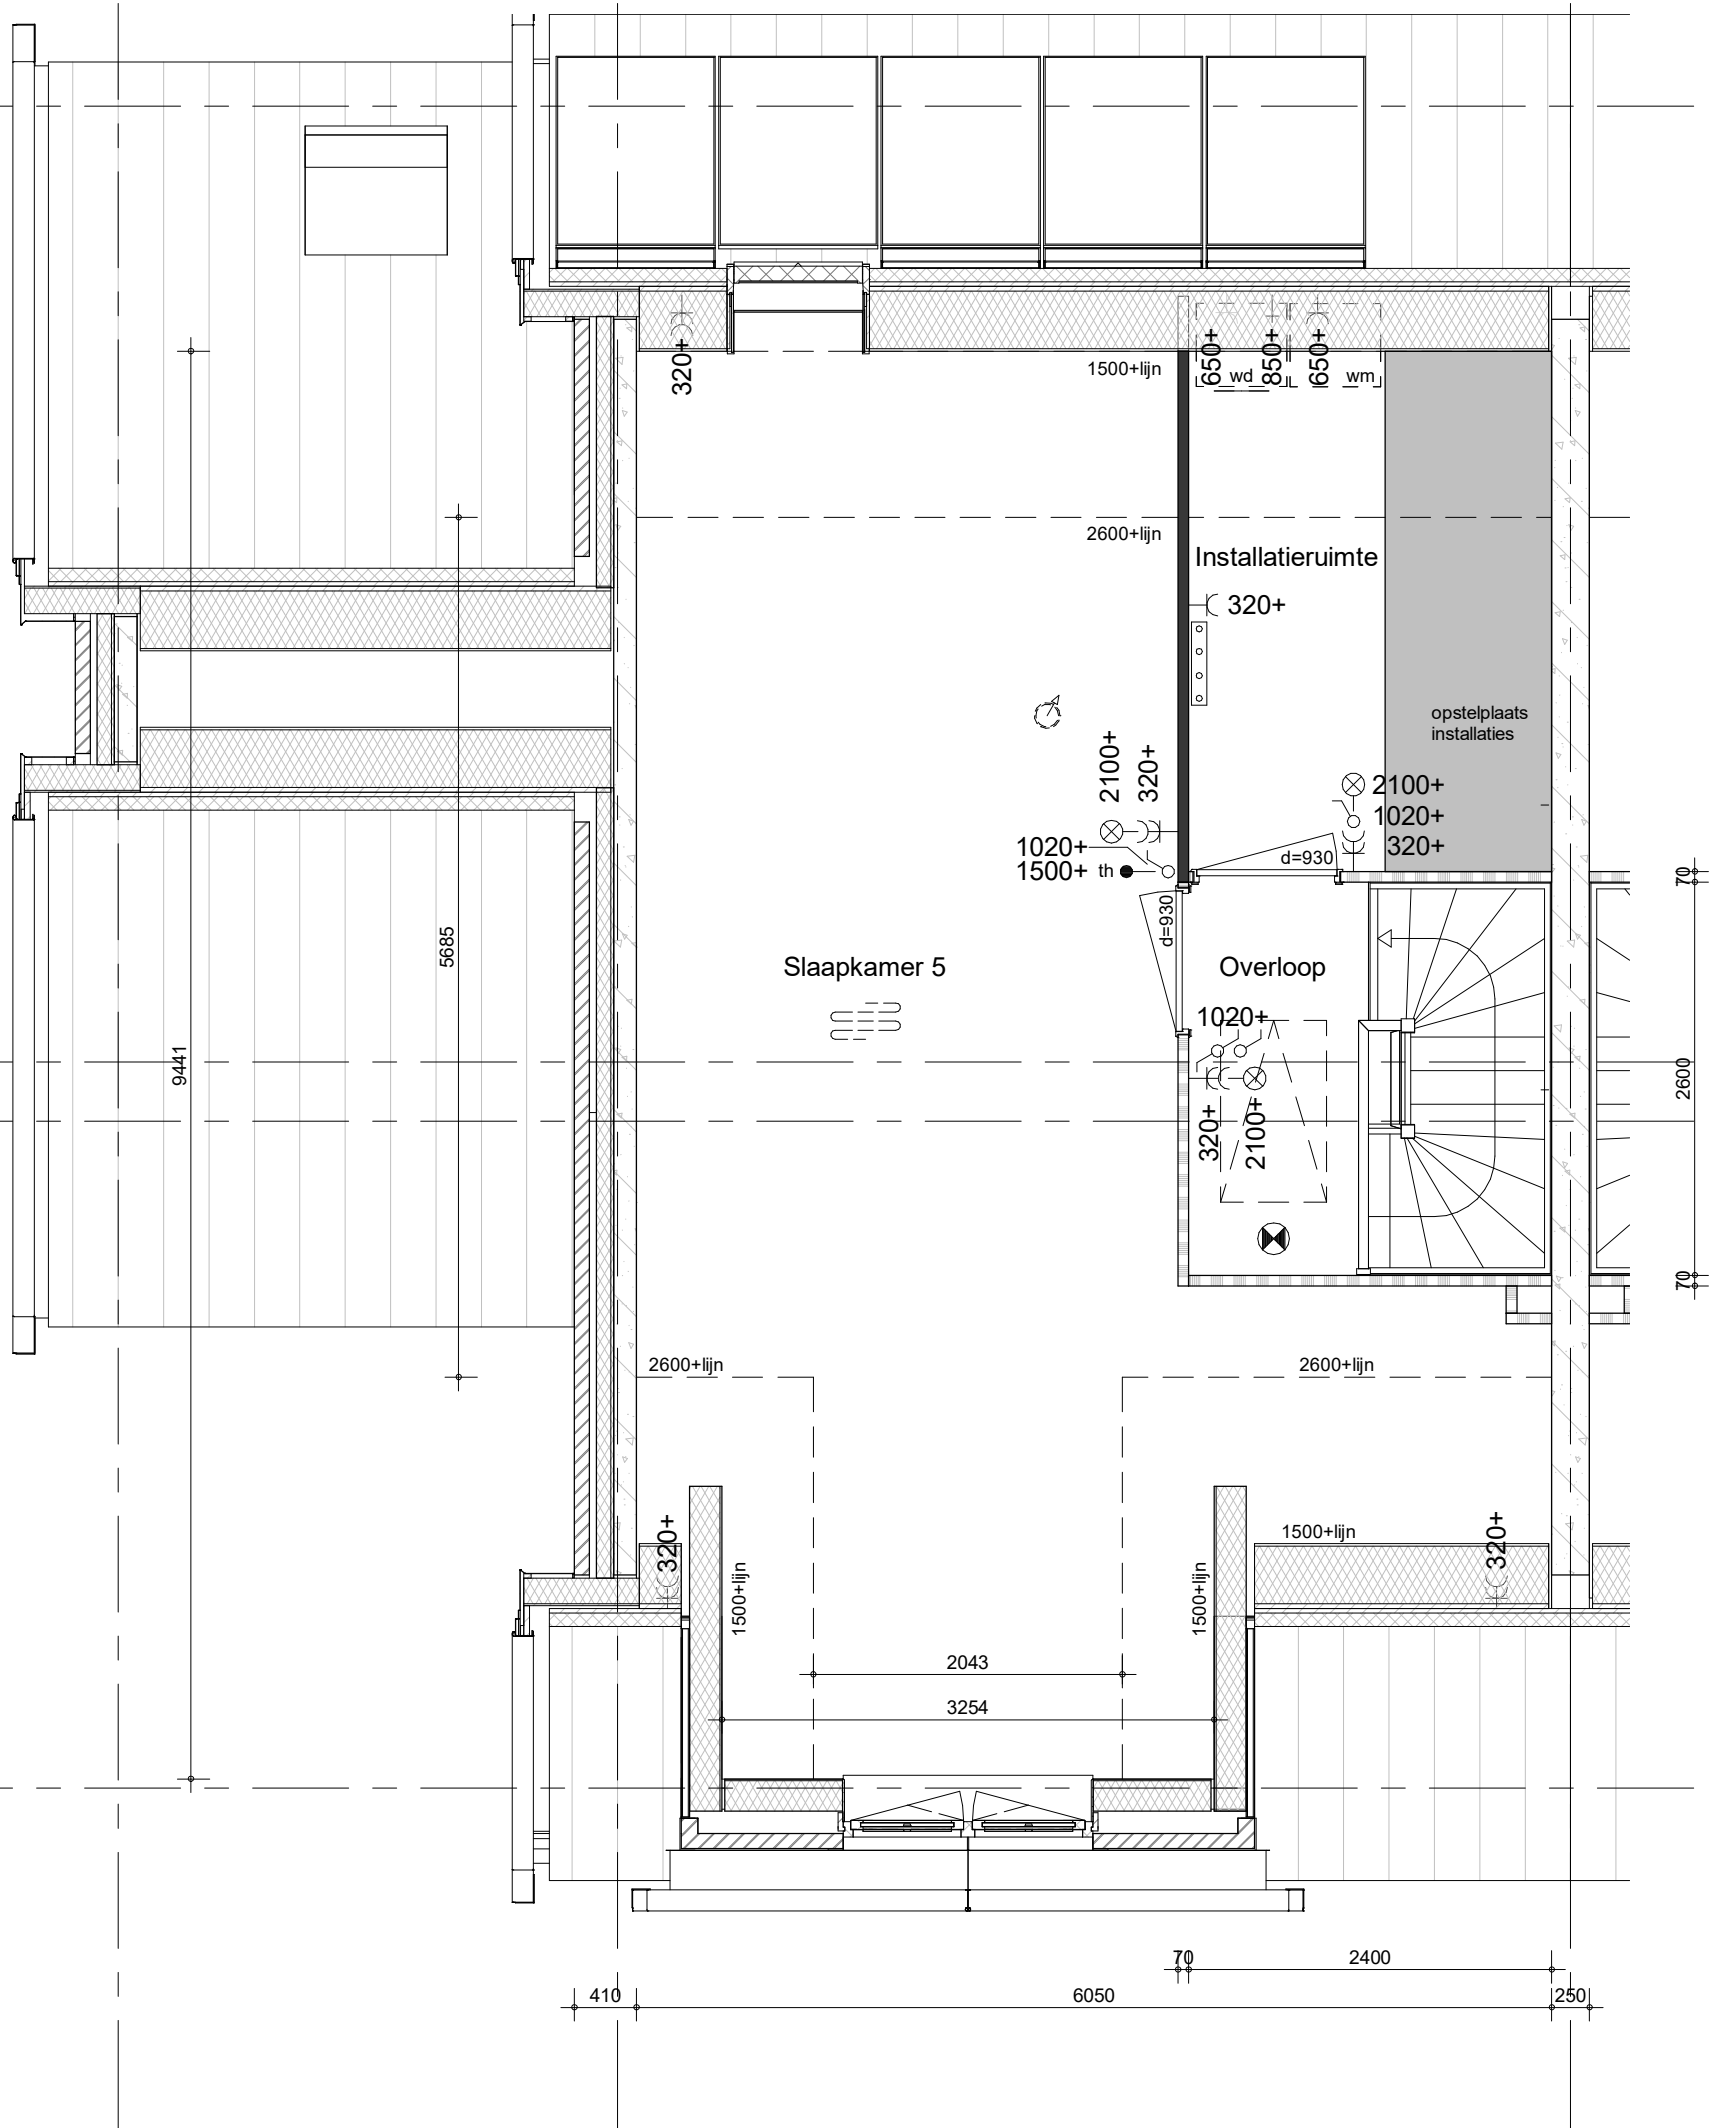


bouwnummers 3.068, 3.082 (als getekend)
bouwnummers 3.069, 3.083 (als gespiegeld)



project
98 woningen Quatrebras, Laan
omschrijving
type 6Ck
2e verdieping

getekend TH	schaal 1:50
status definitief	datum 14-10-2022
project nr 09515	
tekening nr V-293	wijz.

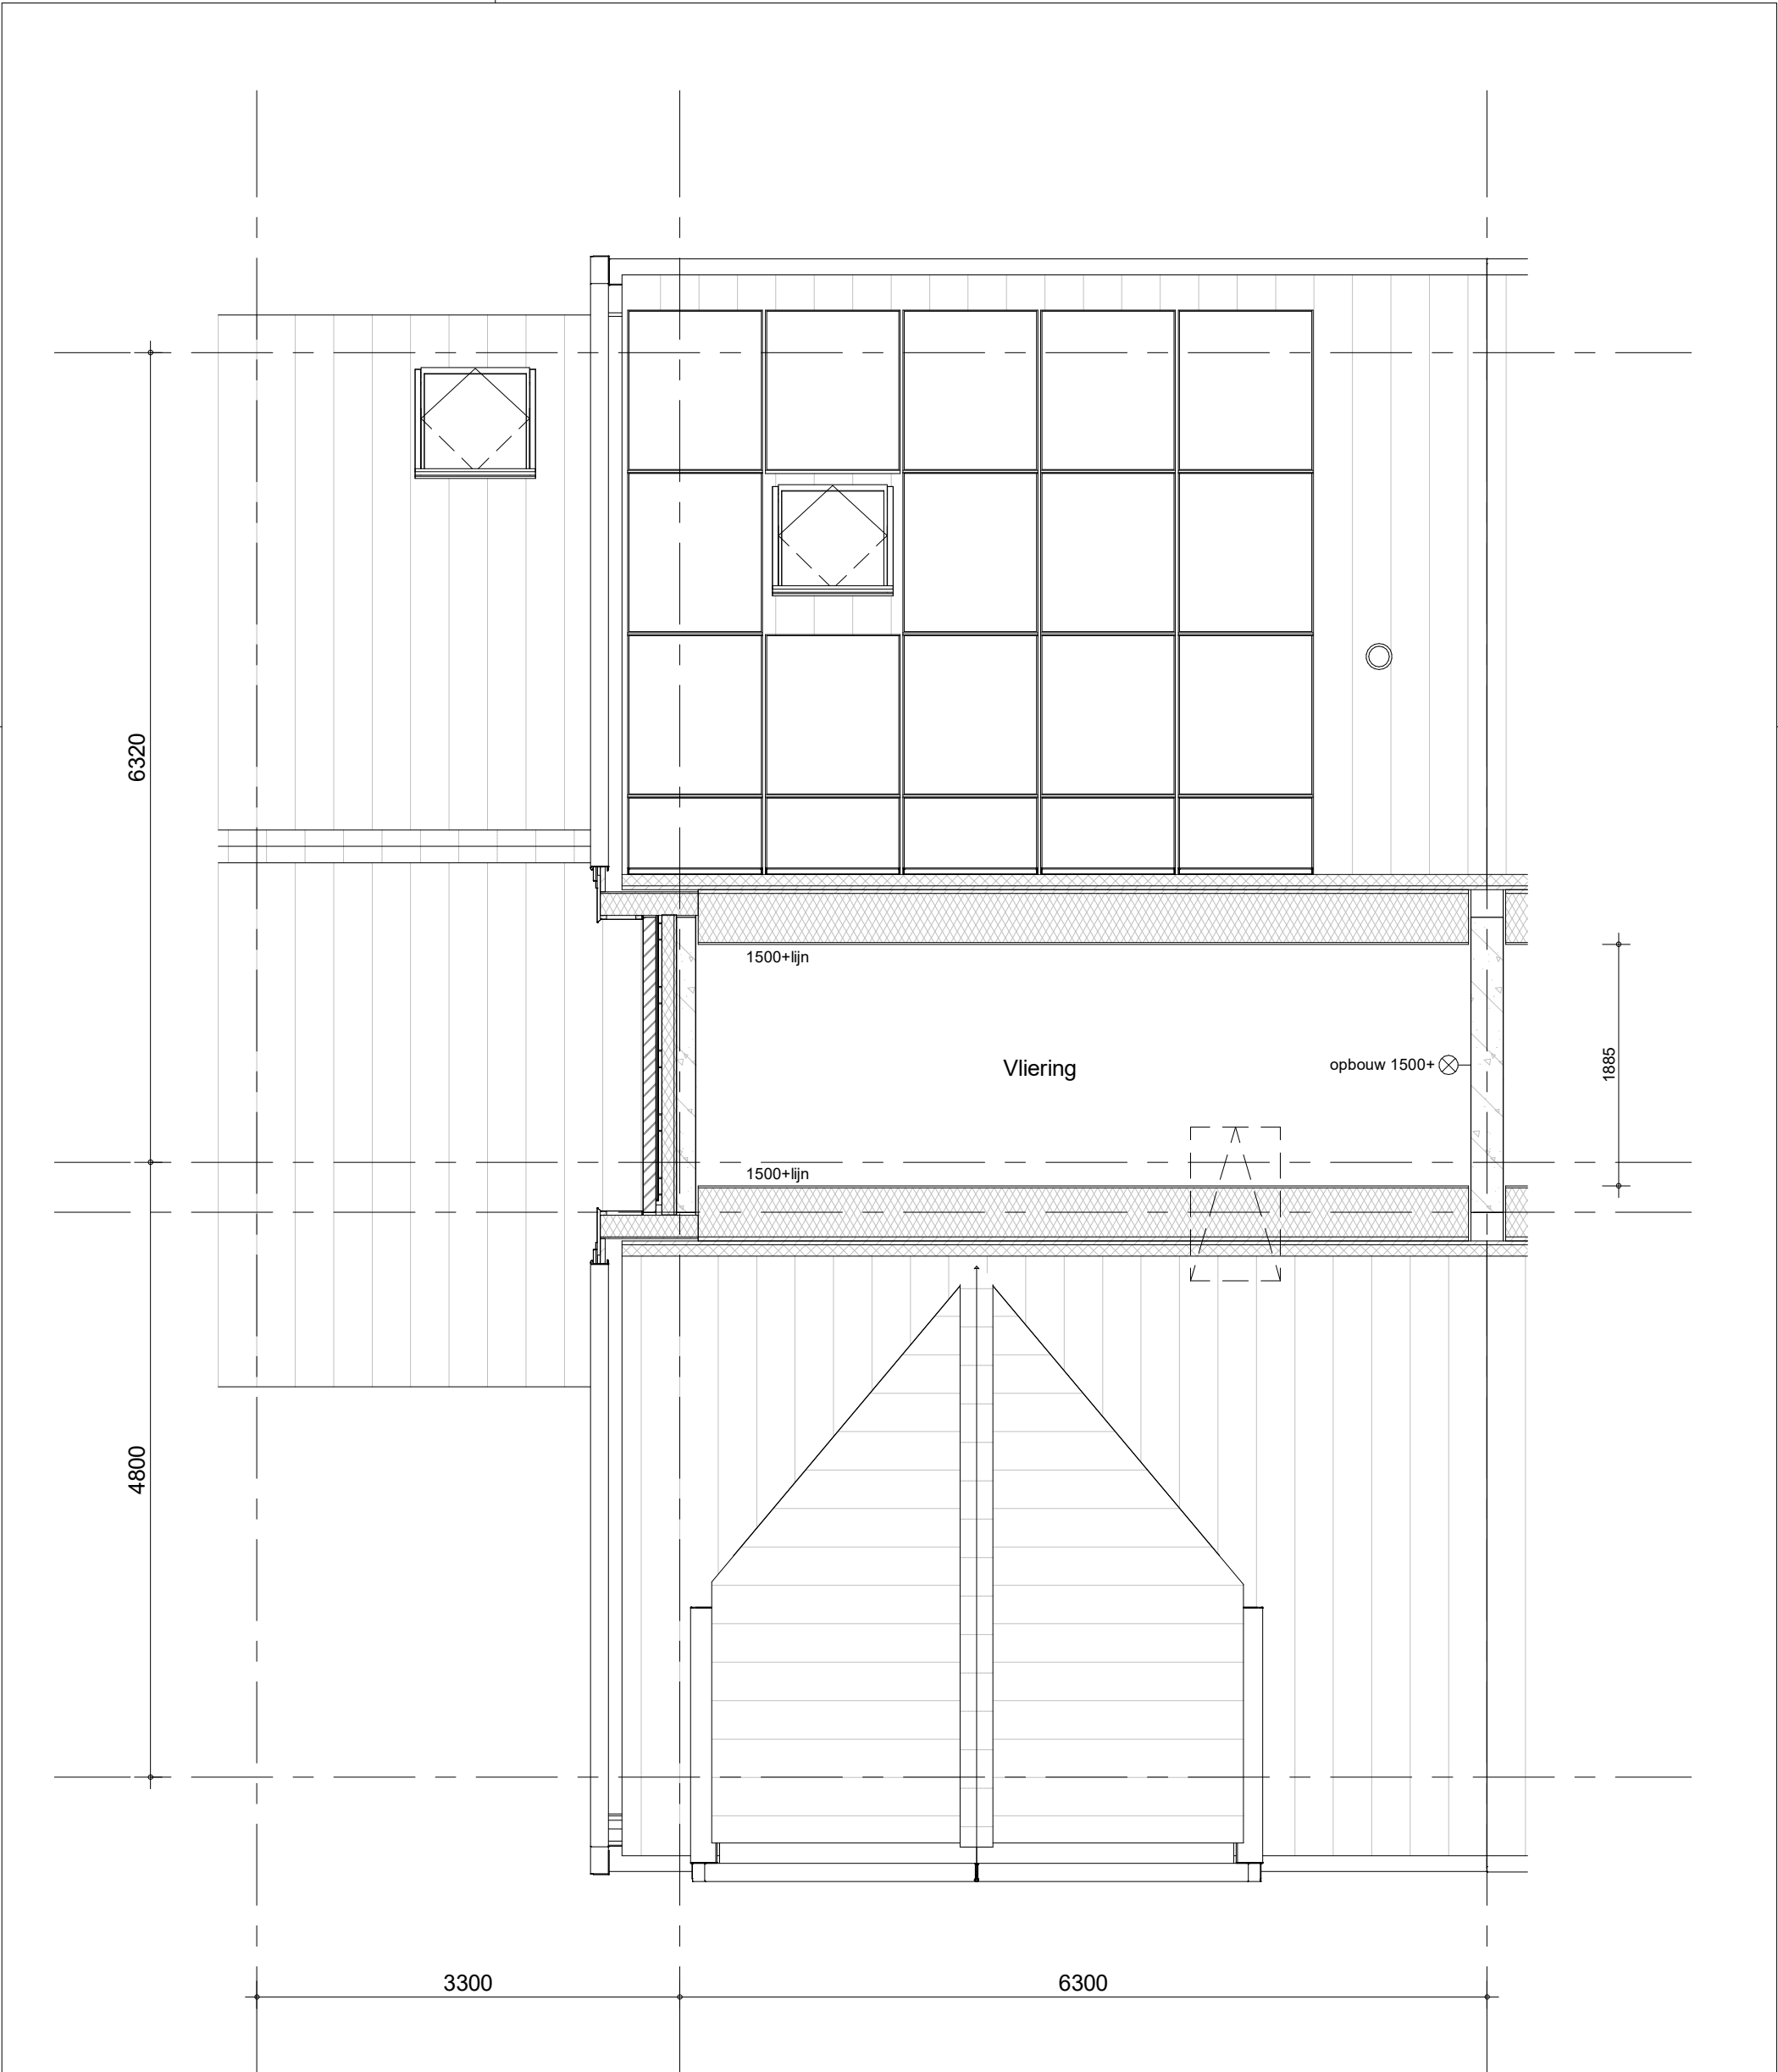


bouwnummers 3.068, 3.082 (als getekend)
bouwnummers 3.069, 3.083 (als gespiegeld)



project
98 woningen Quatrebras, Laan
omschrijving
type 6Ck
vliering

getekend TH	schaal 1:50
status definitief	datum 14-10-2022
project nr 09515	
tekening nr V-294	wijz.

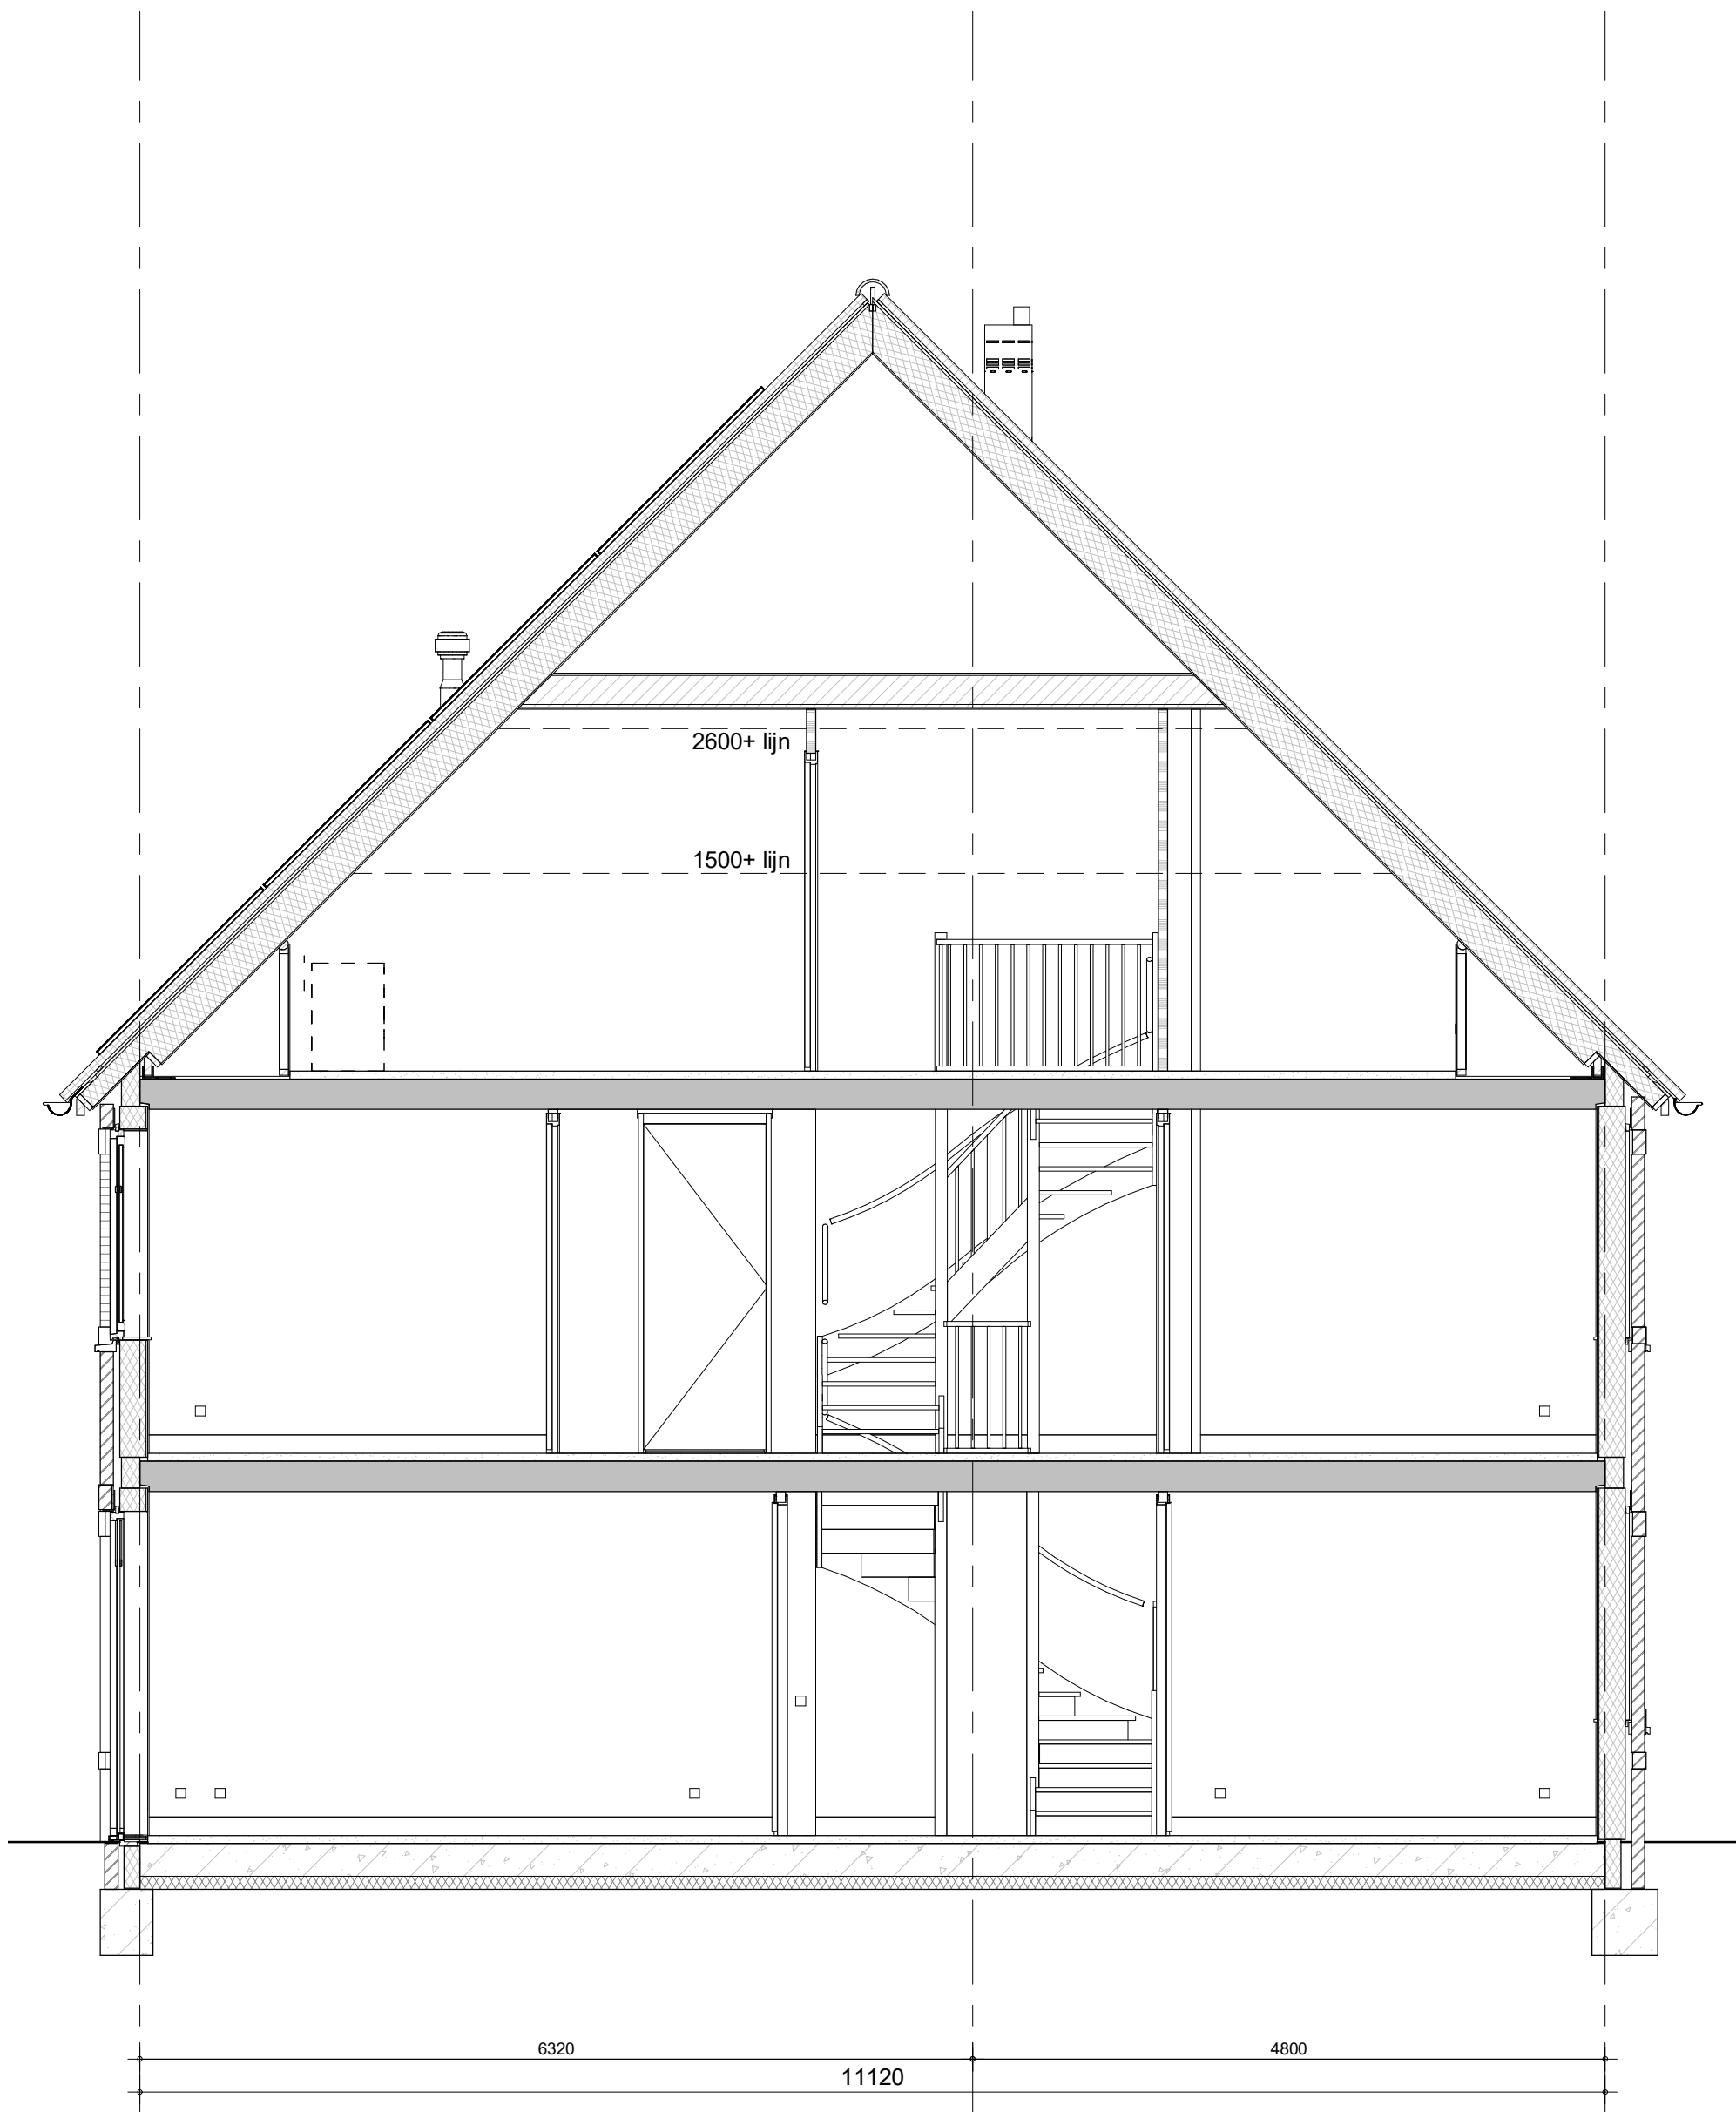


bouwnummers 3.068, 3.082 (als getekend)
bouwnummers 3.069, 3.083 (als gespiegeld)



project
98 woningen Quatrebras, Laan
omschrijving
**type 6Ck
doorsnede**

getekend TH status definitief project nr 09515 tekening nr V-295	schaal 1:50 datum 14-10-2022 wijz.
---	--

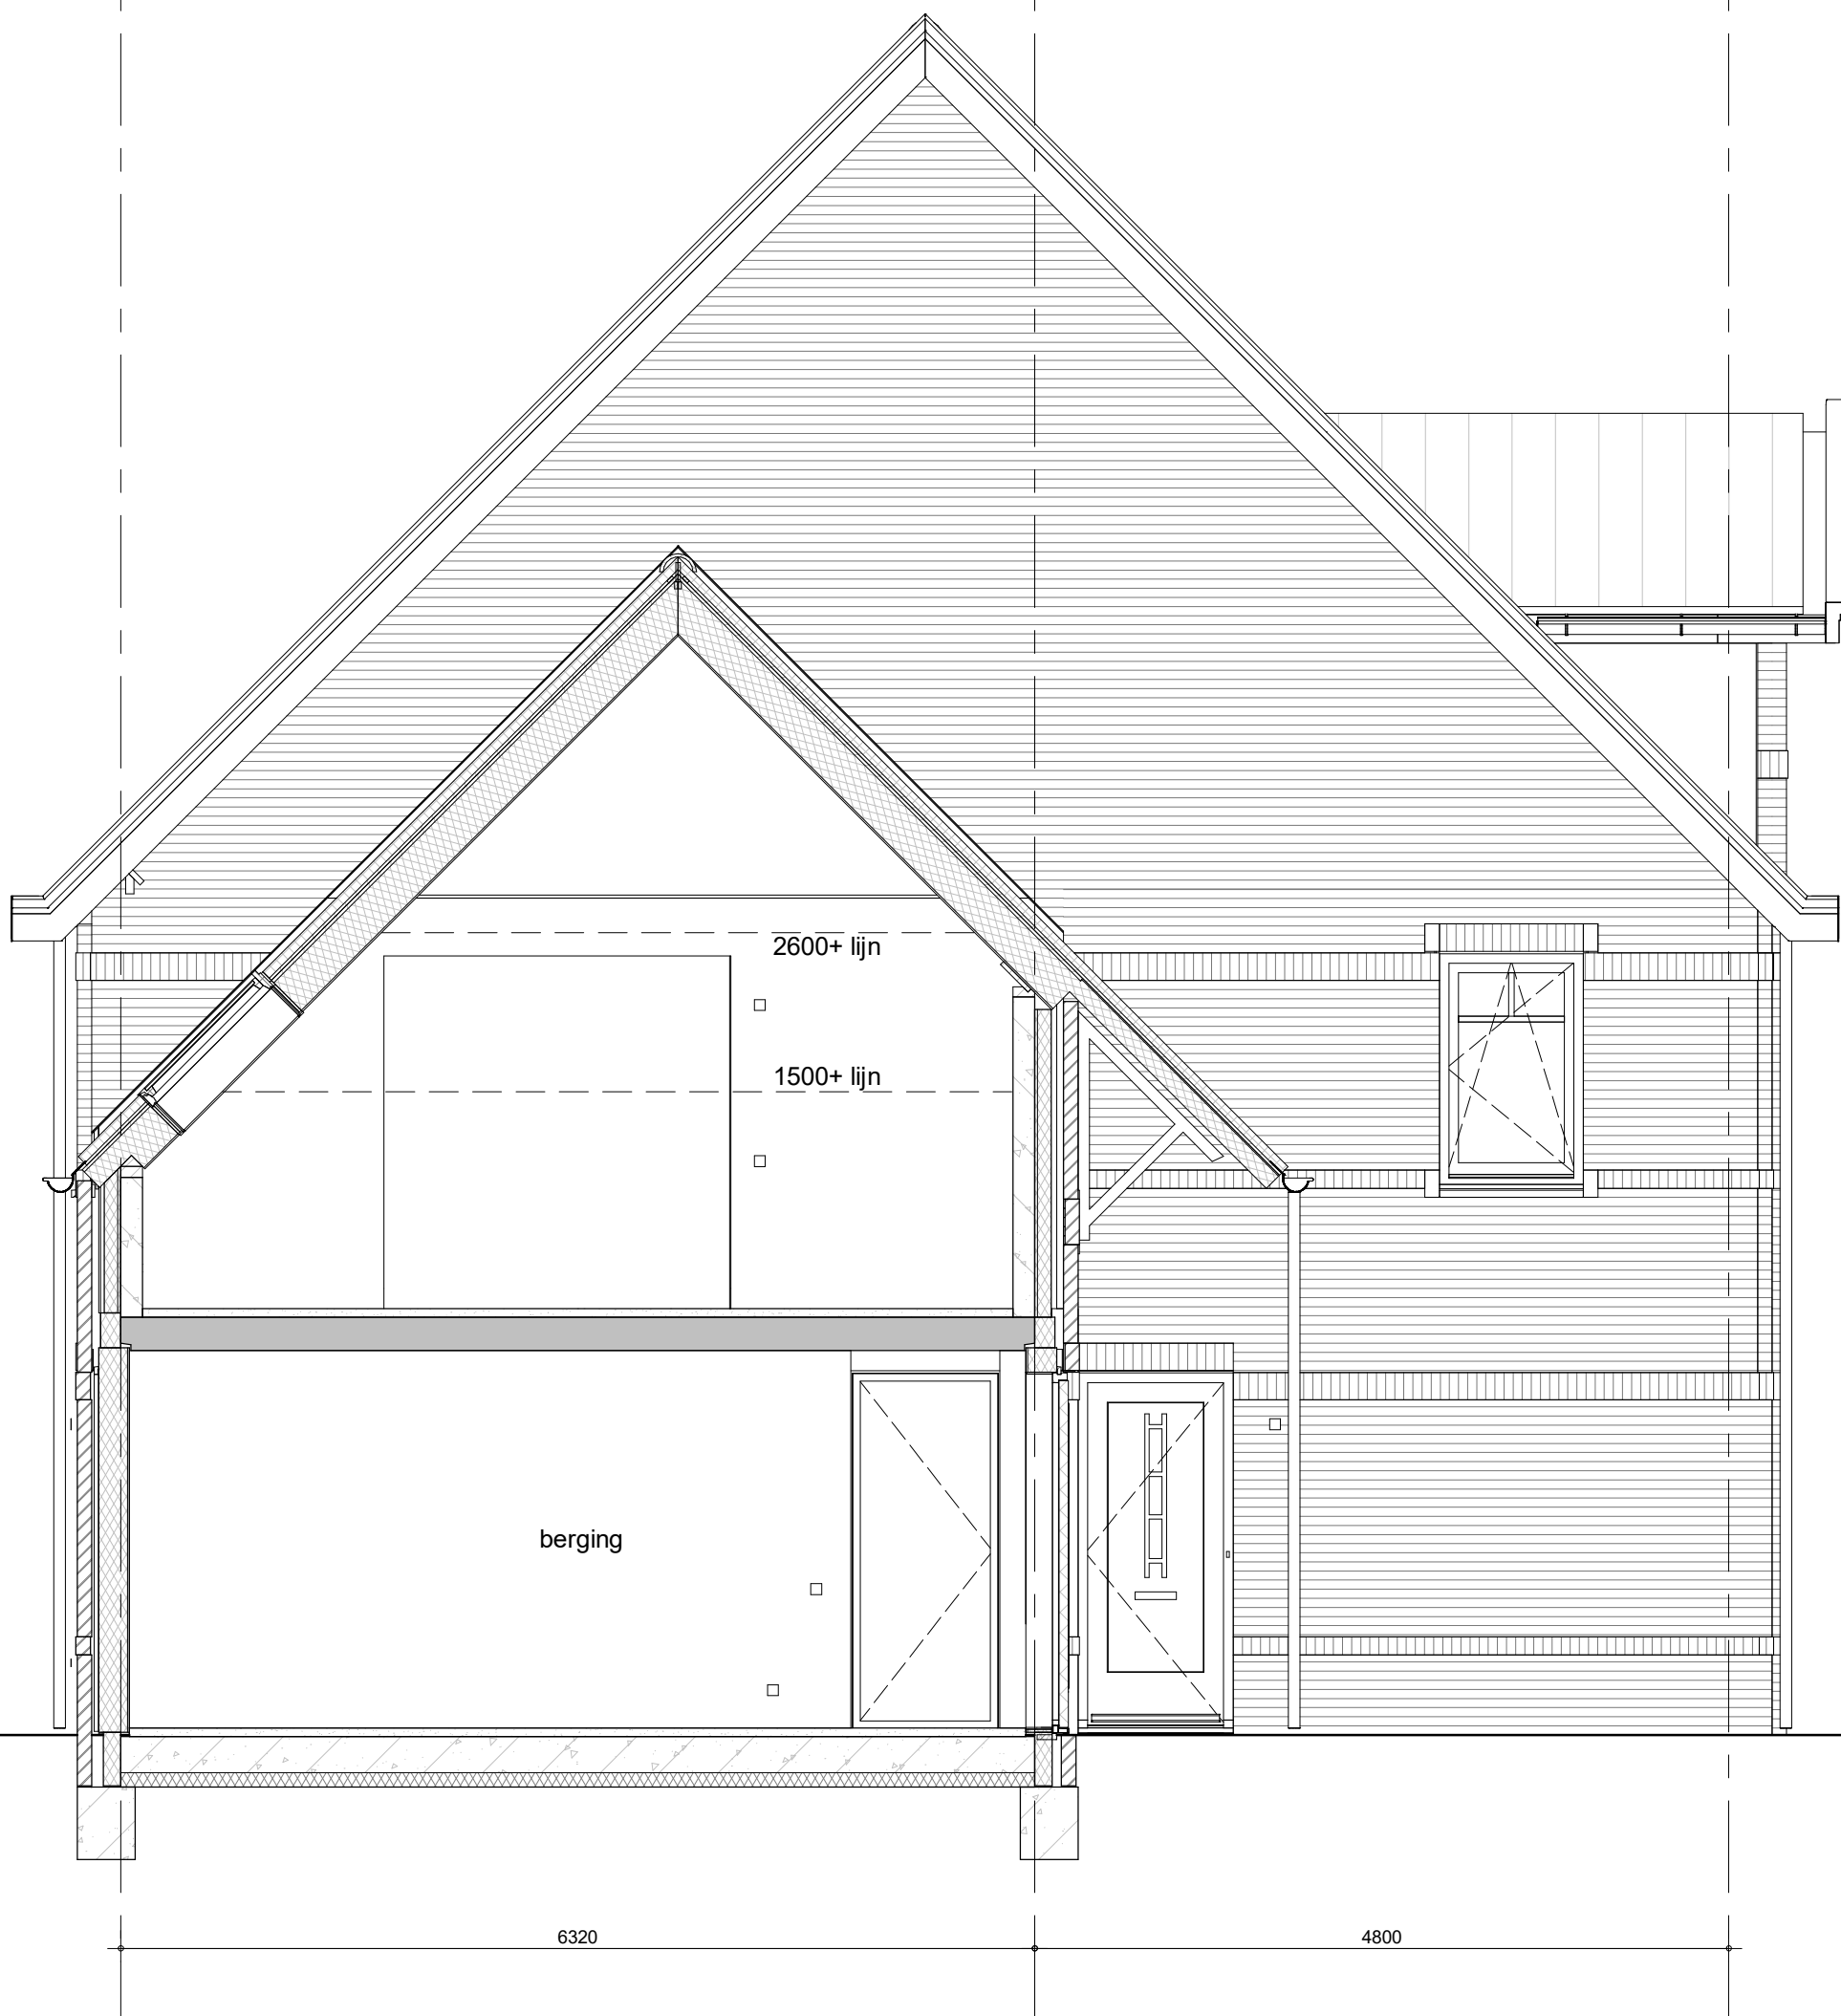


bouwnummers 3.068, 3.082 (als getekend)
bouwnummers 3.069, 3.083 (als gespiegeld)



project
98 woningen Quatrebras, Laan
omschrijving
type 6Ck
doorsnede

getekend
TH
status
definitief
project nr
09515
tekening nr
V-296
schaal
1:50
datum
14-10-2022
wijz.

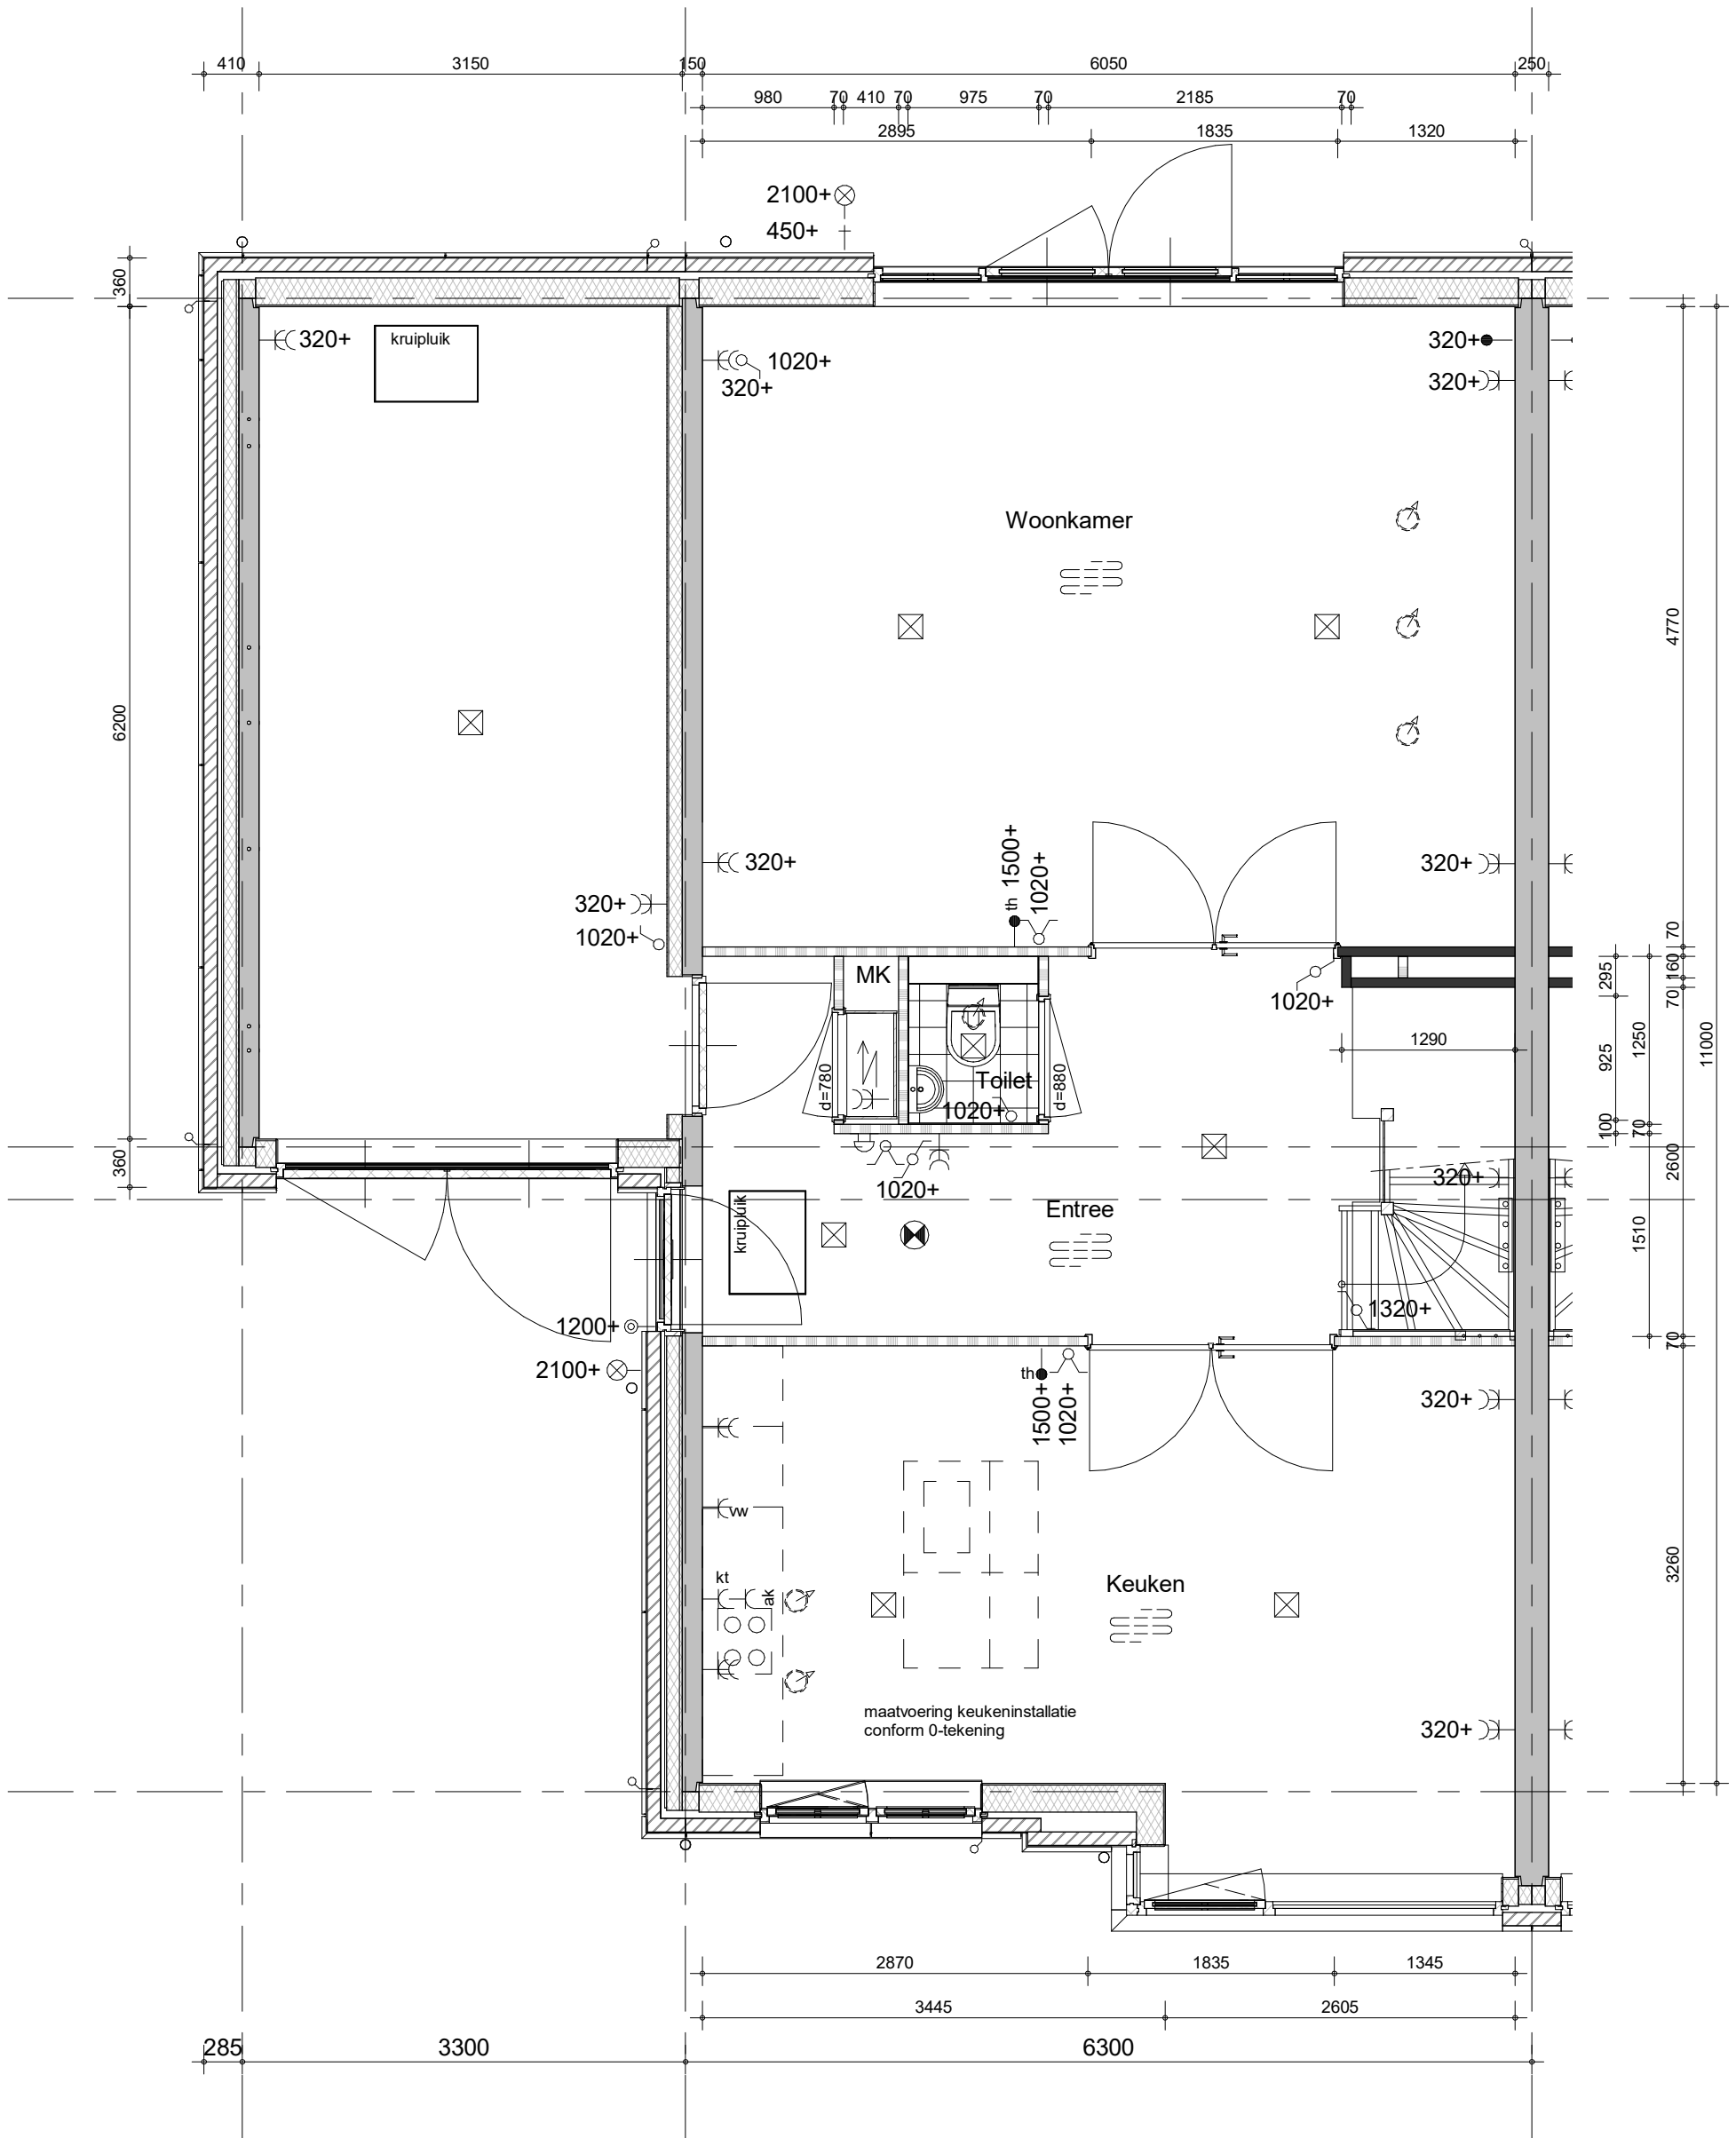


bouwnummers 3.073, 3.080 (als getekend)
bouwnummers 3.074, 3.081 (als gespiegeld)



project
98 woningen Quatrebras, Laan
omschrijving
**type 6Dk
begane grond**

getekend
TH
status
definitief
project nr
09515
tekening nr
V-301
schaal
1:50
datum
14-10-2022
wijz.

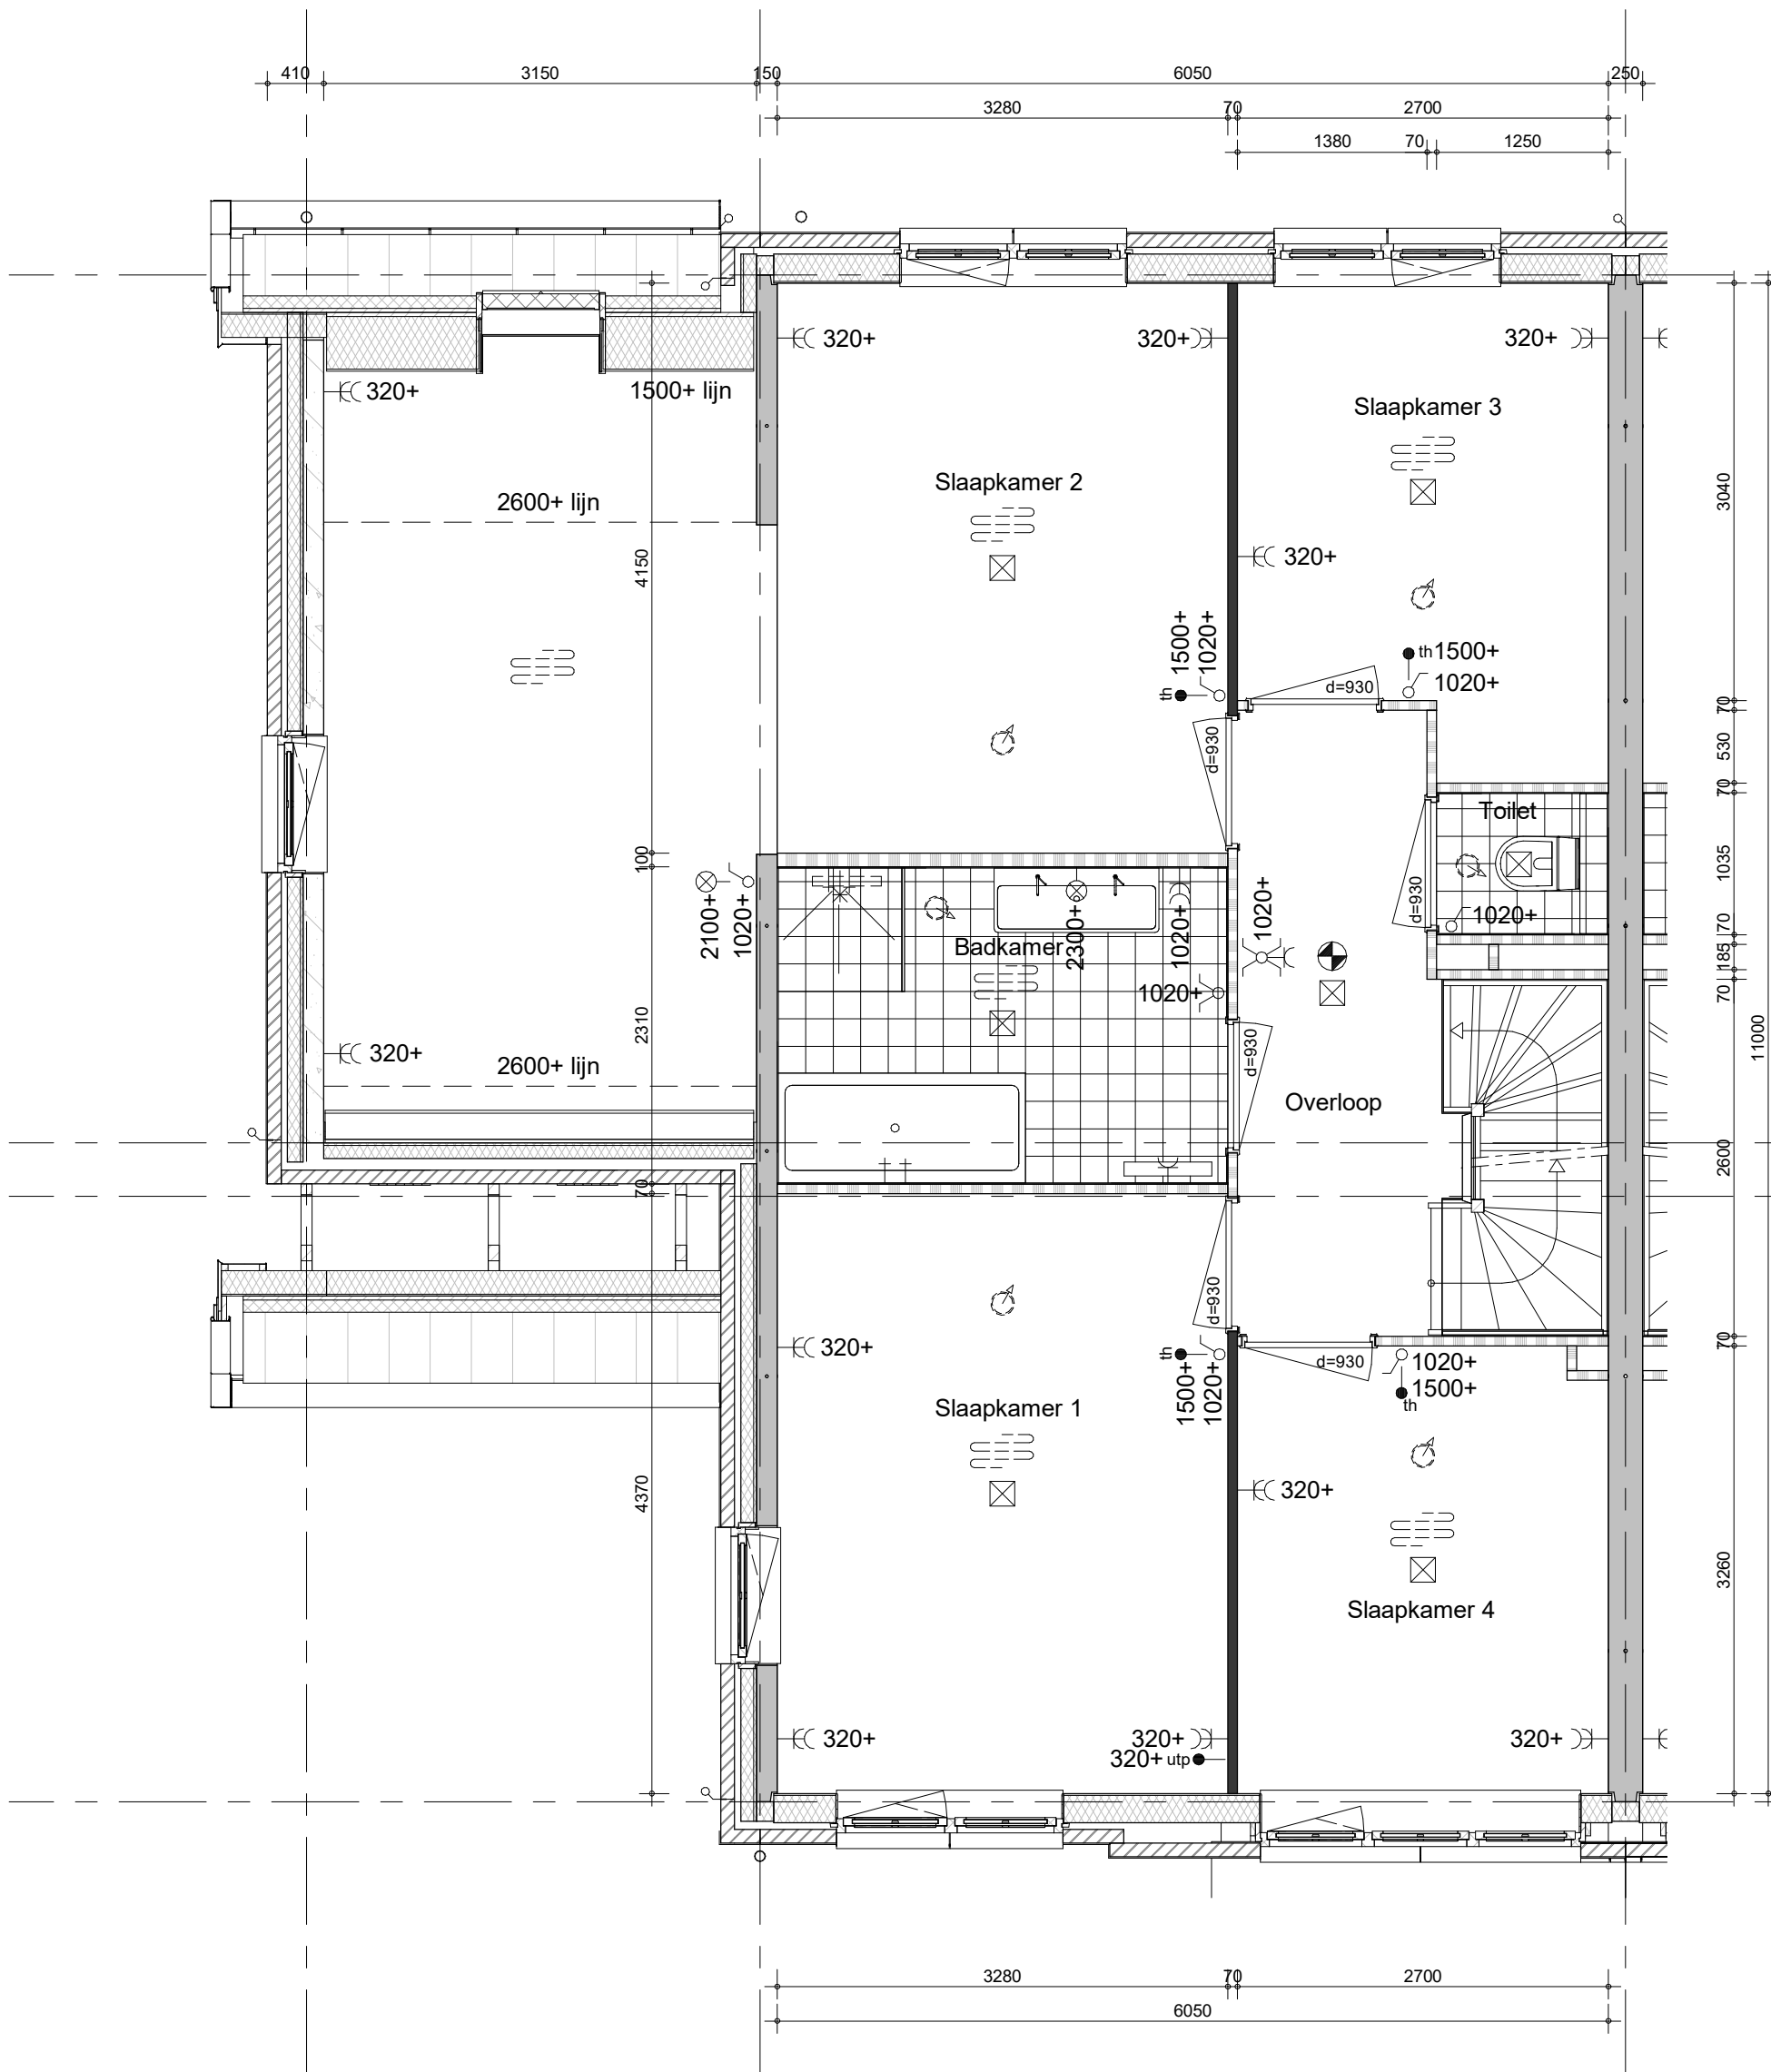


bouwnummers 3.073, 3.080 (als getekend)
bouwnummers 3.074, 3.081 (als gespiegeld)



project
98 woningen Quatrebras, Laan
omschrijving
**type 6Dk
1e verdieping**

getekend
TH
status
definitief
project nr
09515
tekening nr
V-302
schaal
1:50
datum
14-10-2022
wijz.

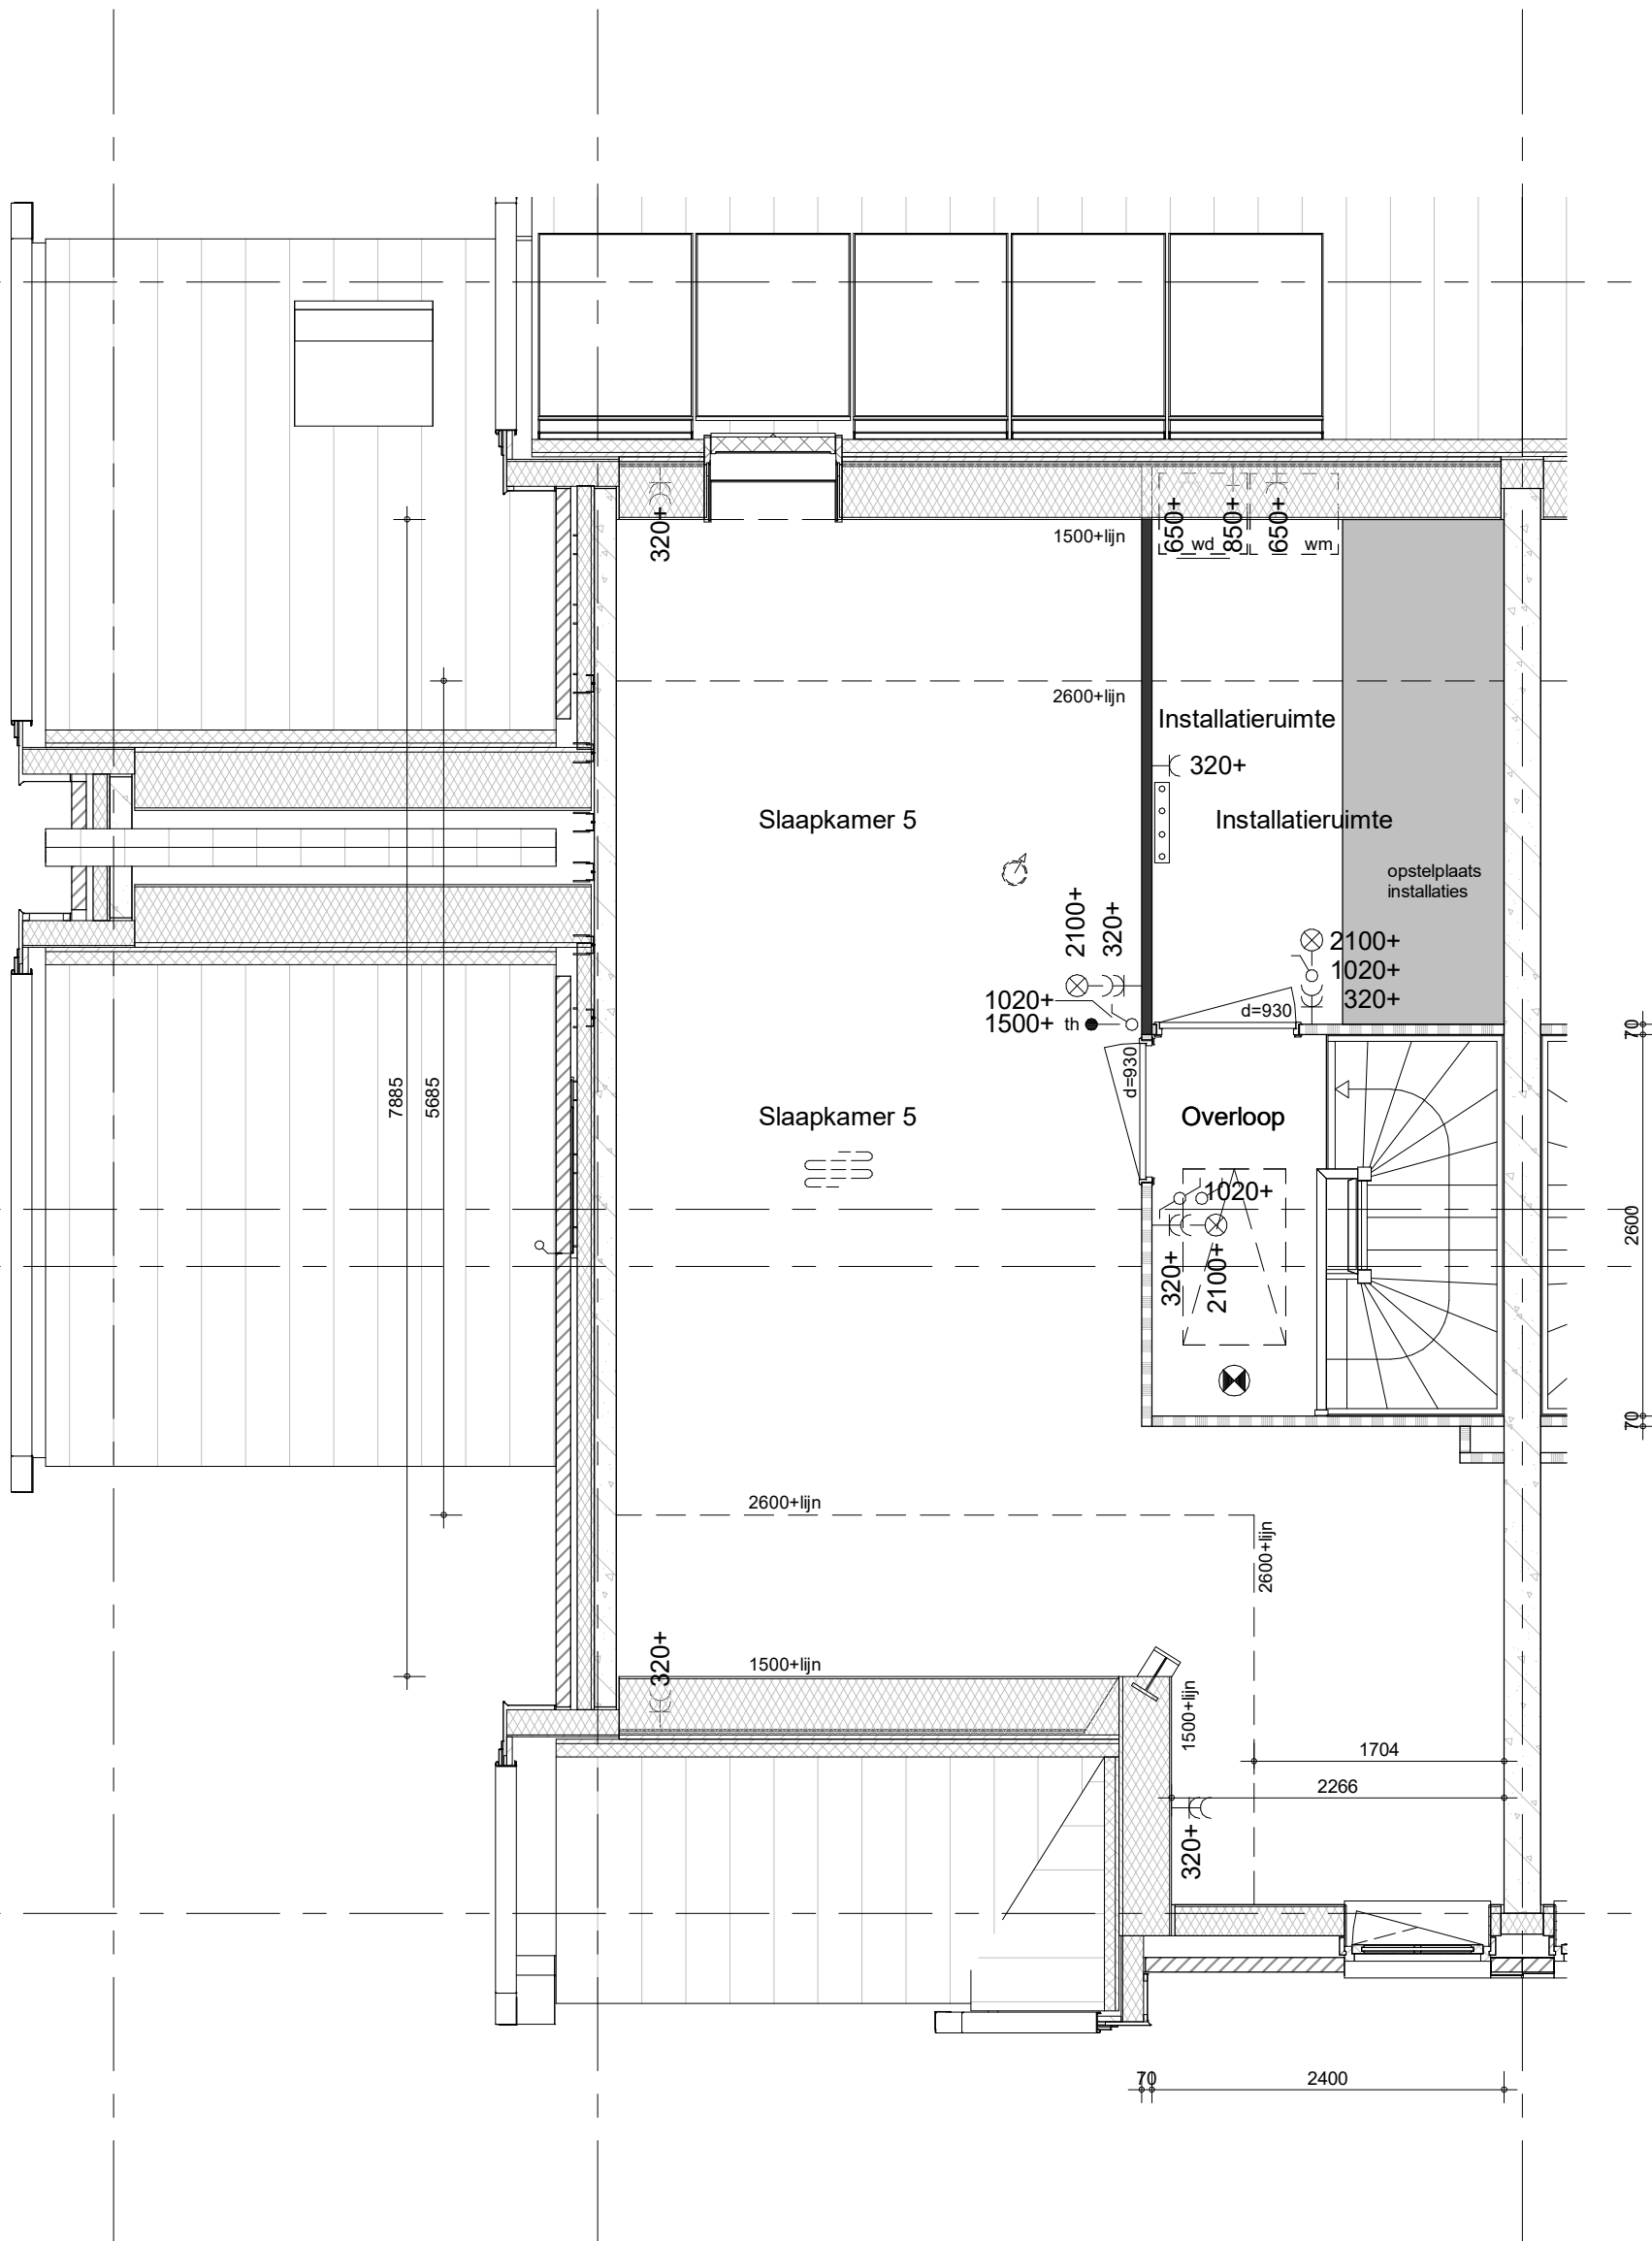


bouwnummers 3.073, 3.080 (als getekend)
bouwnummers 3.074, 3.081 (als gespiegeld)



project
98 woningen Quatrebras, Laan
omschrijving
type 6Dk
2e verdieping

getekend
TH
status
definitief
project nr
09515
tekening nr
V-303
schaal
1:50
datum
14-10-2022
wijz.

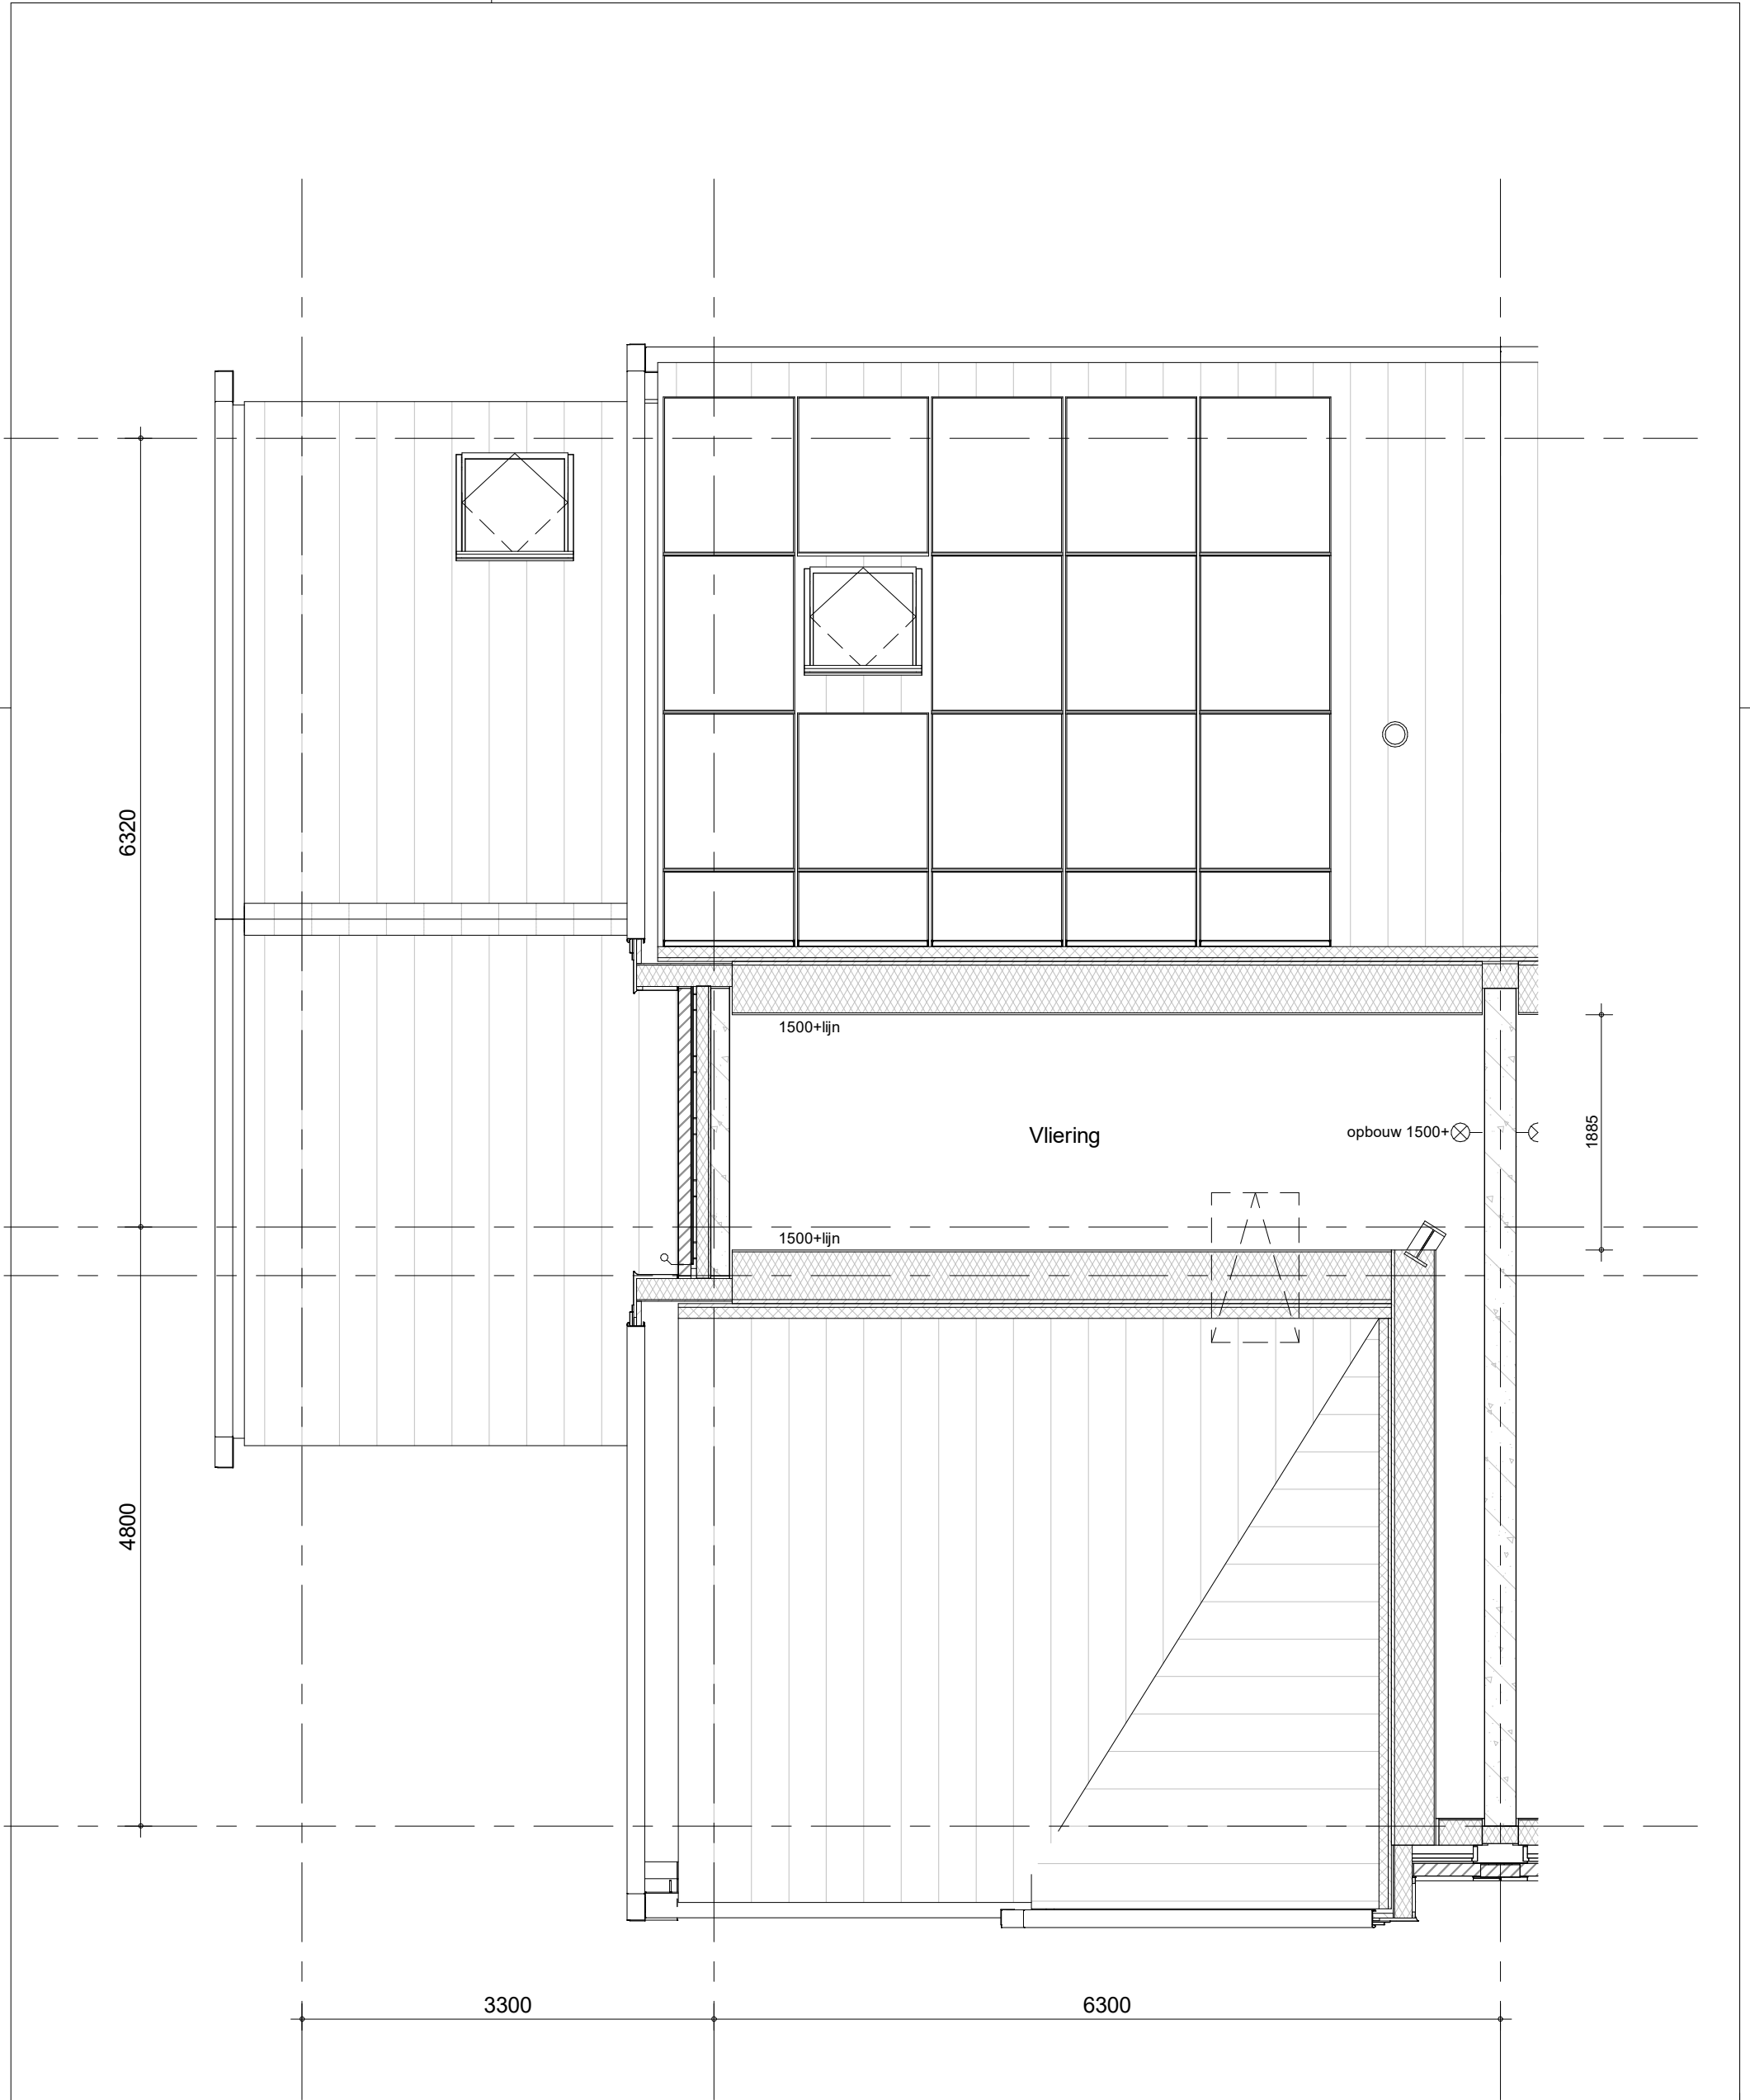


bouwnummers 3.073, 3.080 (als getekend)
bouwnummers 3.074, 3.081 (als gespiegeld)



project
98 woningen Quatrebras, Laan
omschrijving
type 6Dk
vliering

getekend	TH	schaal	1:50
status	definitief	datum	14-10-2022
project nr	09515		
tekening nr	V-304	wijz.	

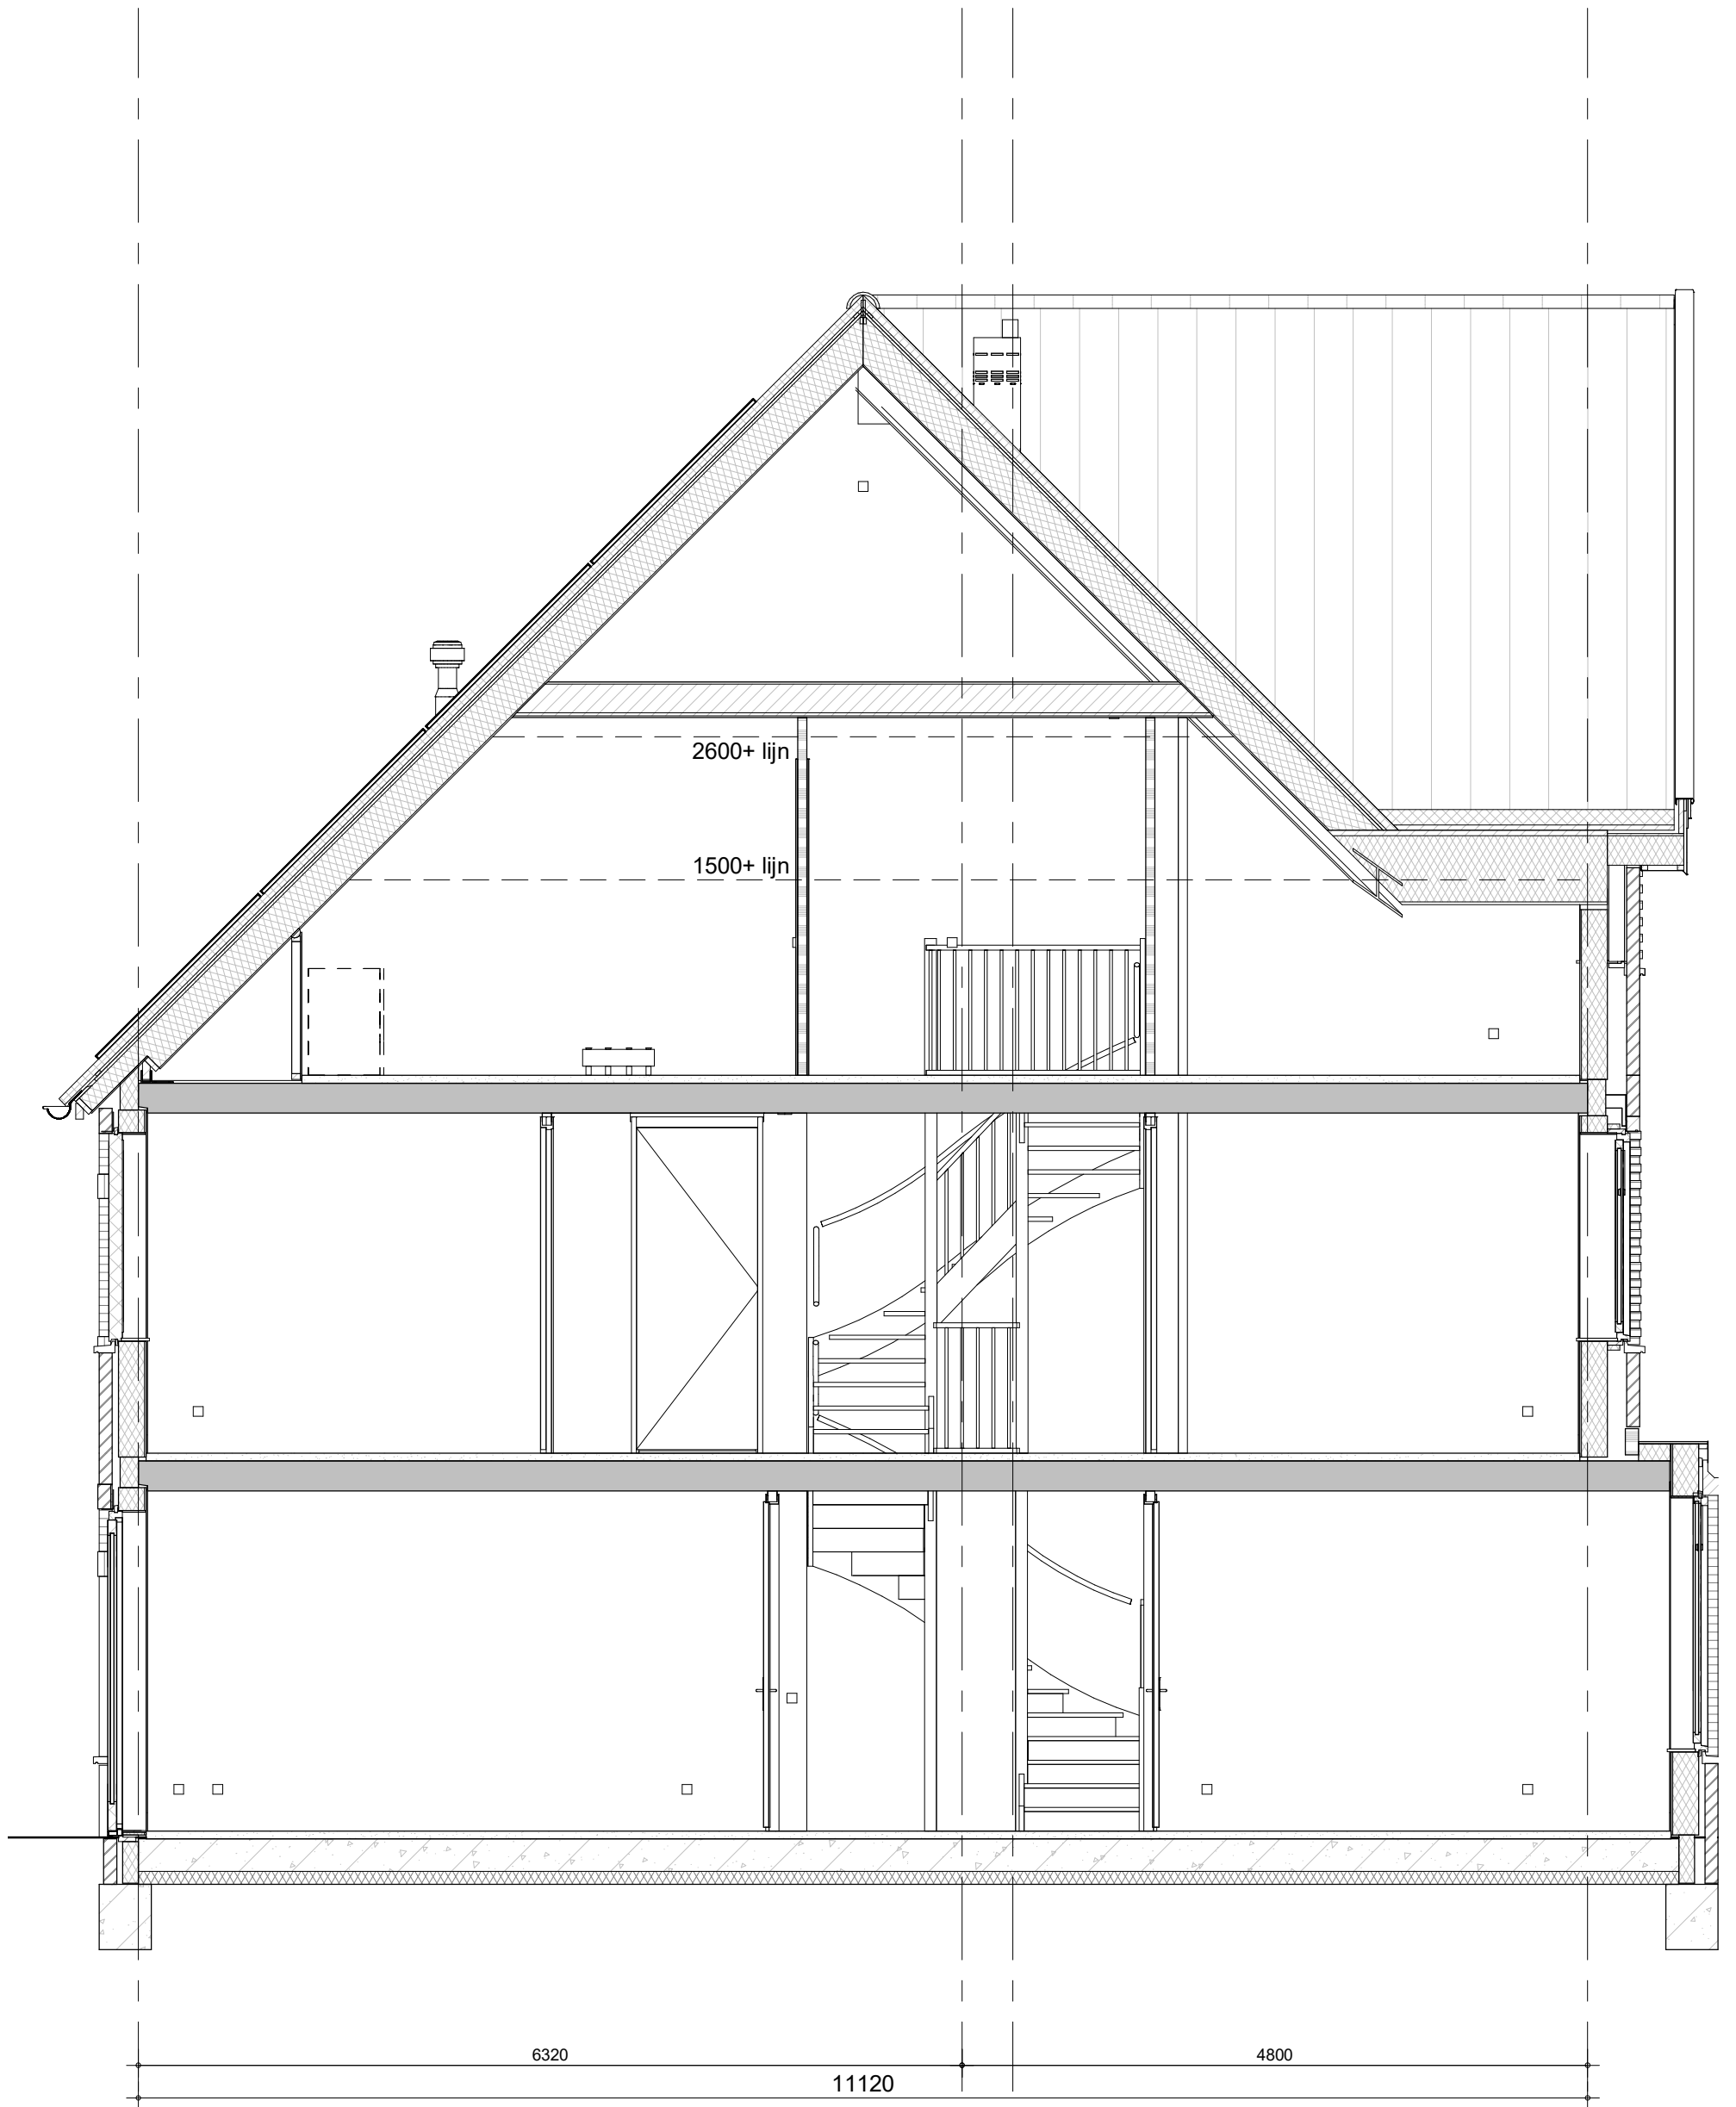


bouwnummers 3.073, 3.080 (als getekend)
bouwnummers 3.074, 3.081 (als gespiegeld)



project
98 woningen Quatrebras, Laan
omschrijving
**type 6Dk
doorsnede**

getekend TH	schaal 1:50
status definitief	datum 14-10-2022
project nr 09515	
tekening nr V-305	wijz.

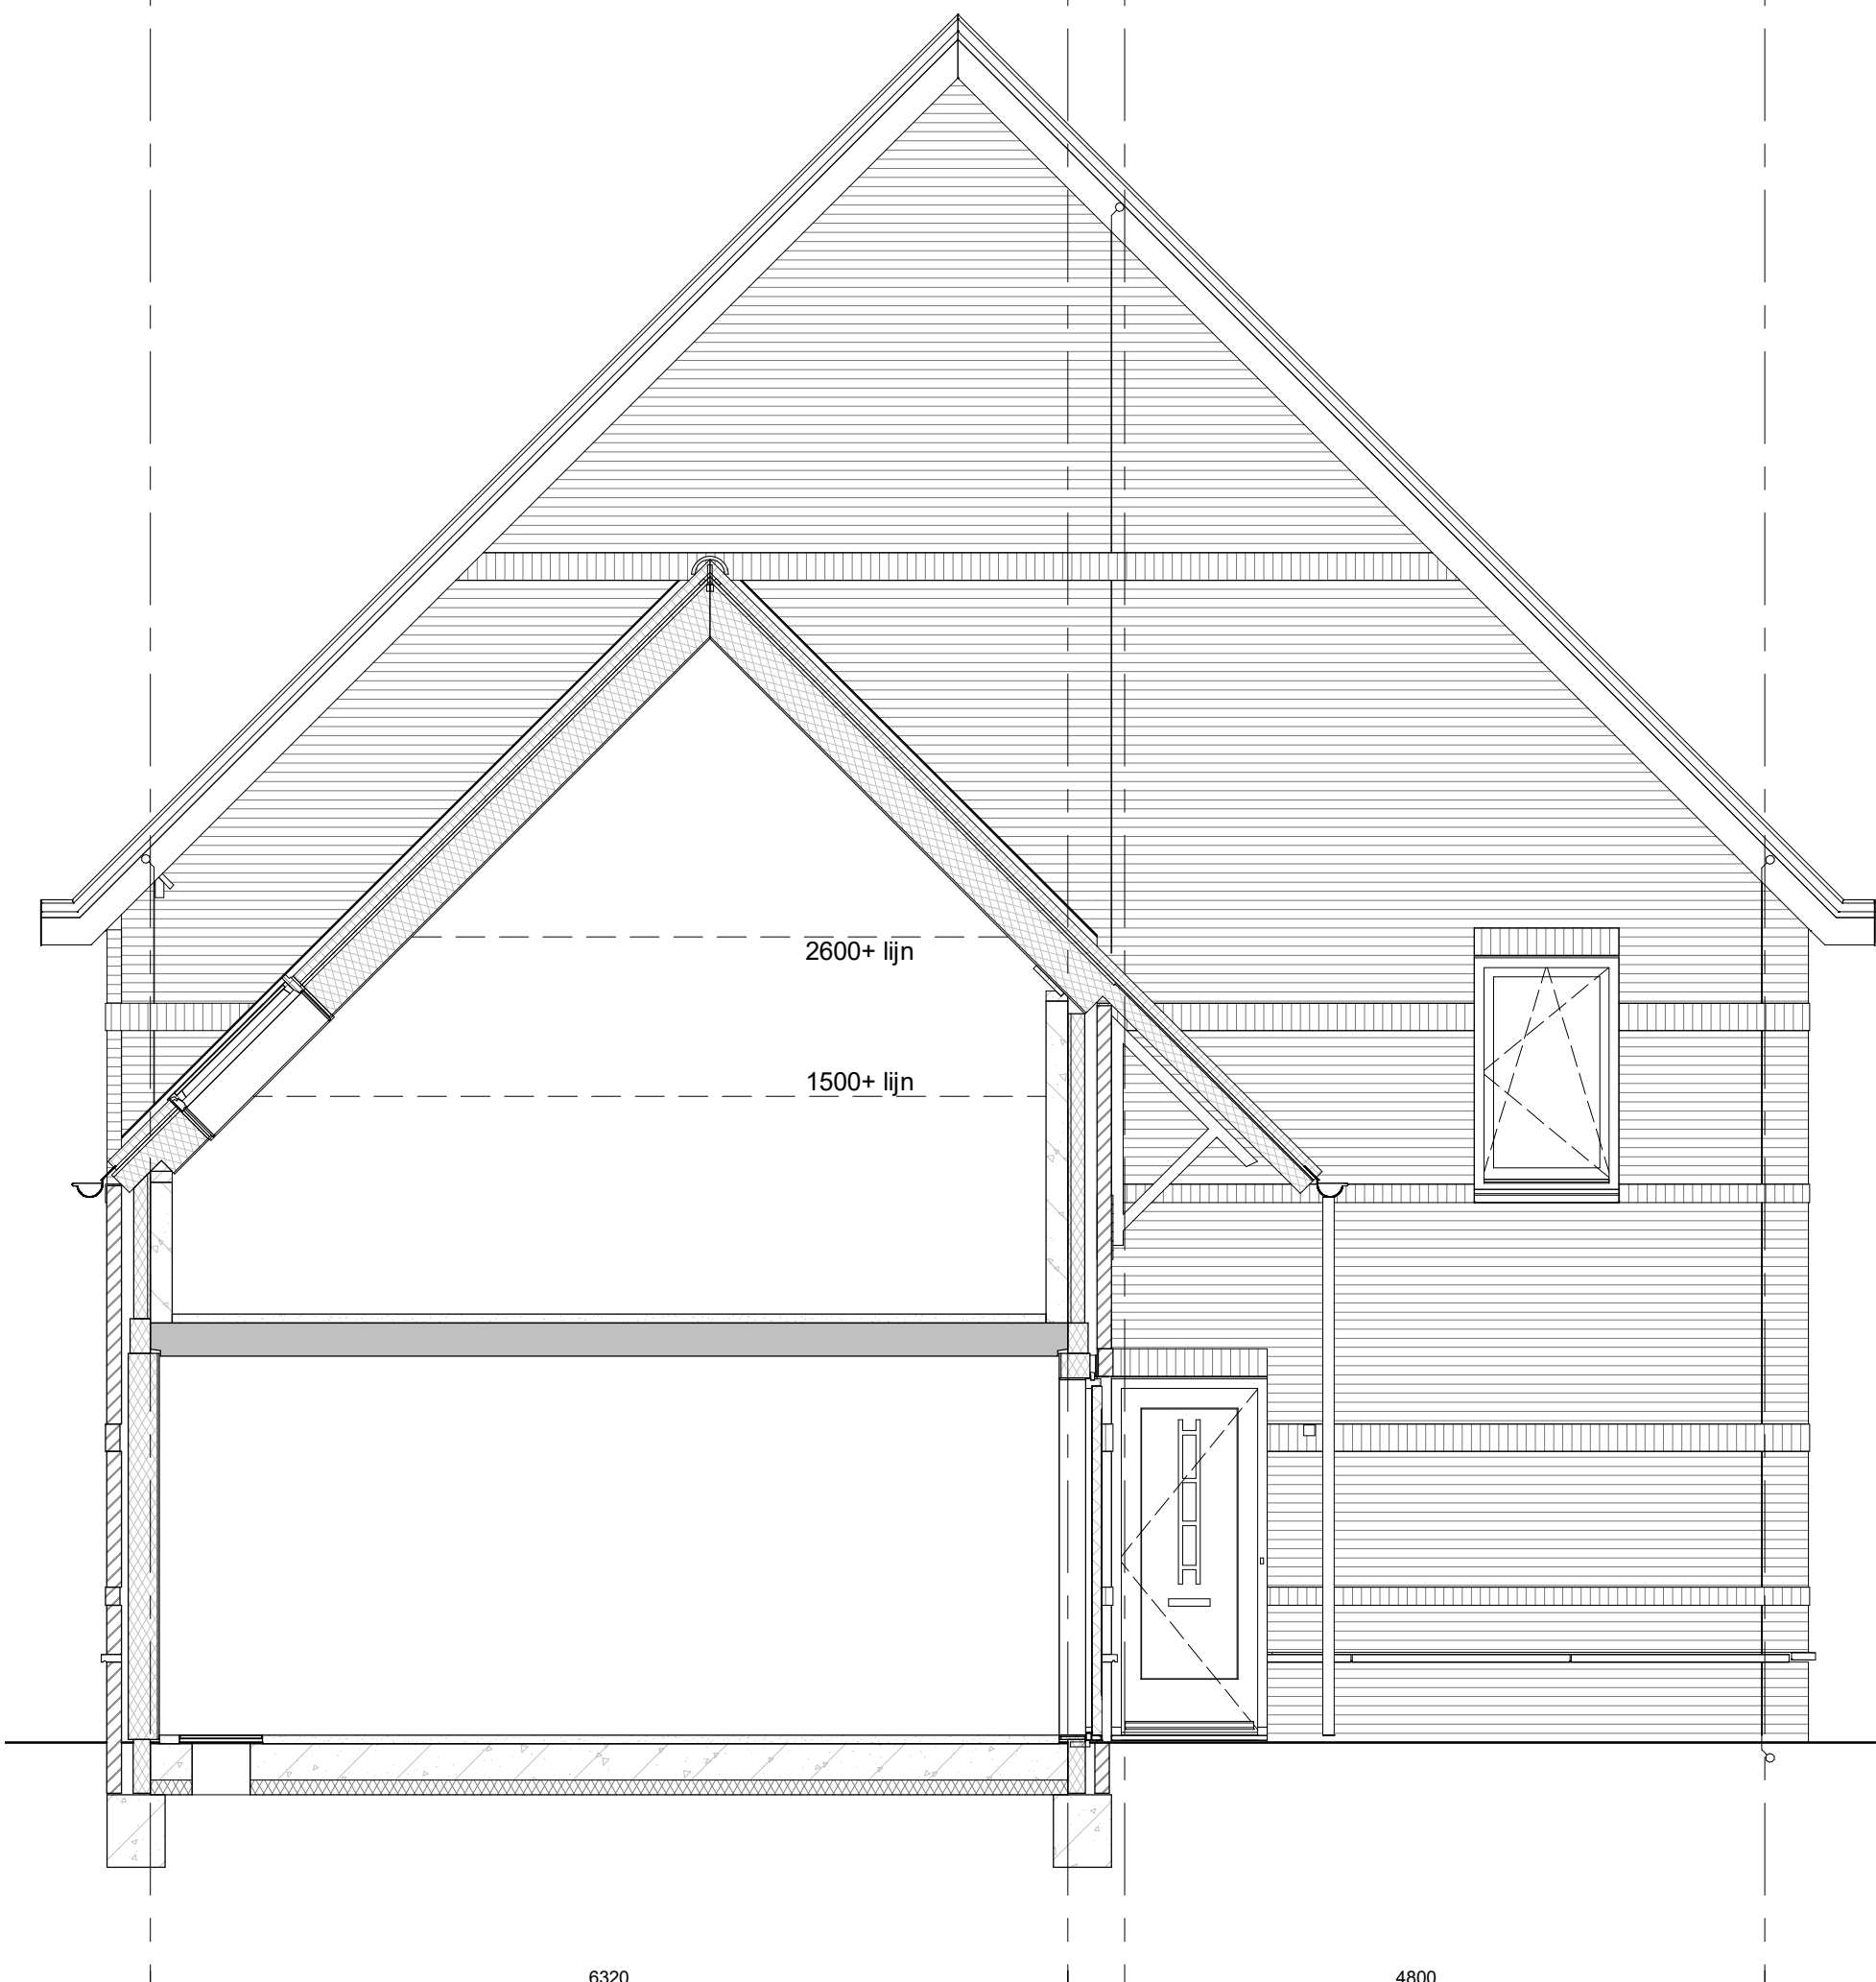


bouwnummers 3.073, 3.080 (als getekend)
bouwnummers 3.074, 3.081 (als gespiegeld)



project
98 woningen Quatrebras, Laan
omschrijving
type 6Dk
doorsnede

getekend	TH	schaal	1:50
status	definitief	datum	14-10-2022
project nr	09515		
tekening nr	V-306	wijz.	

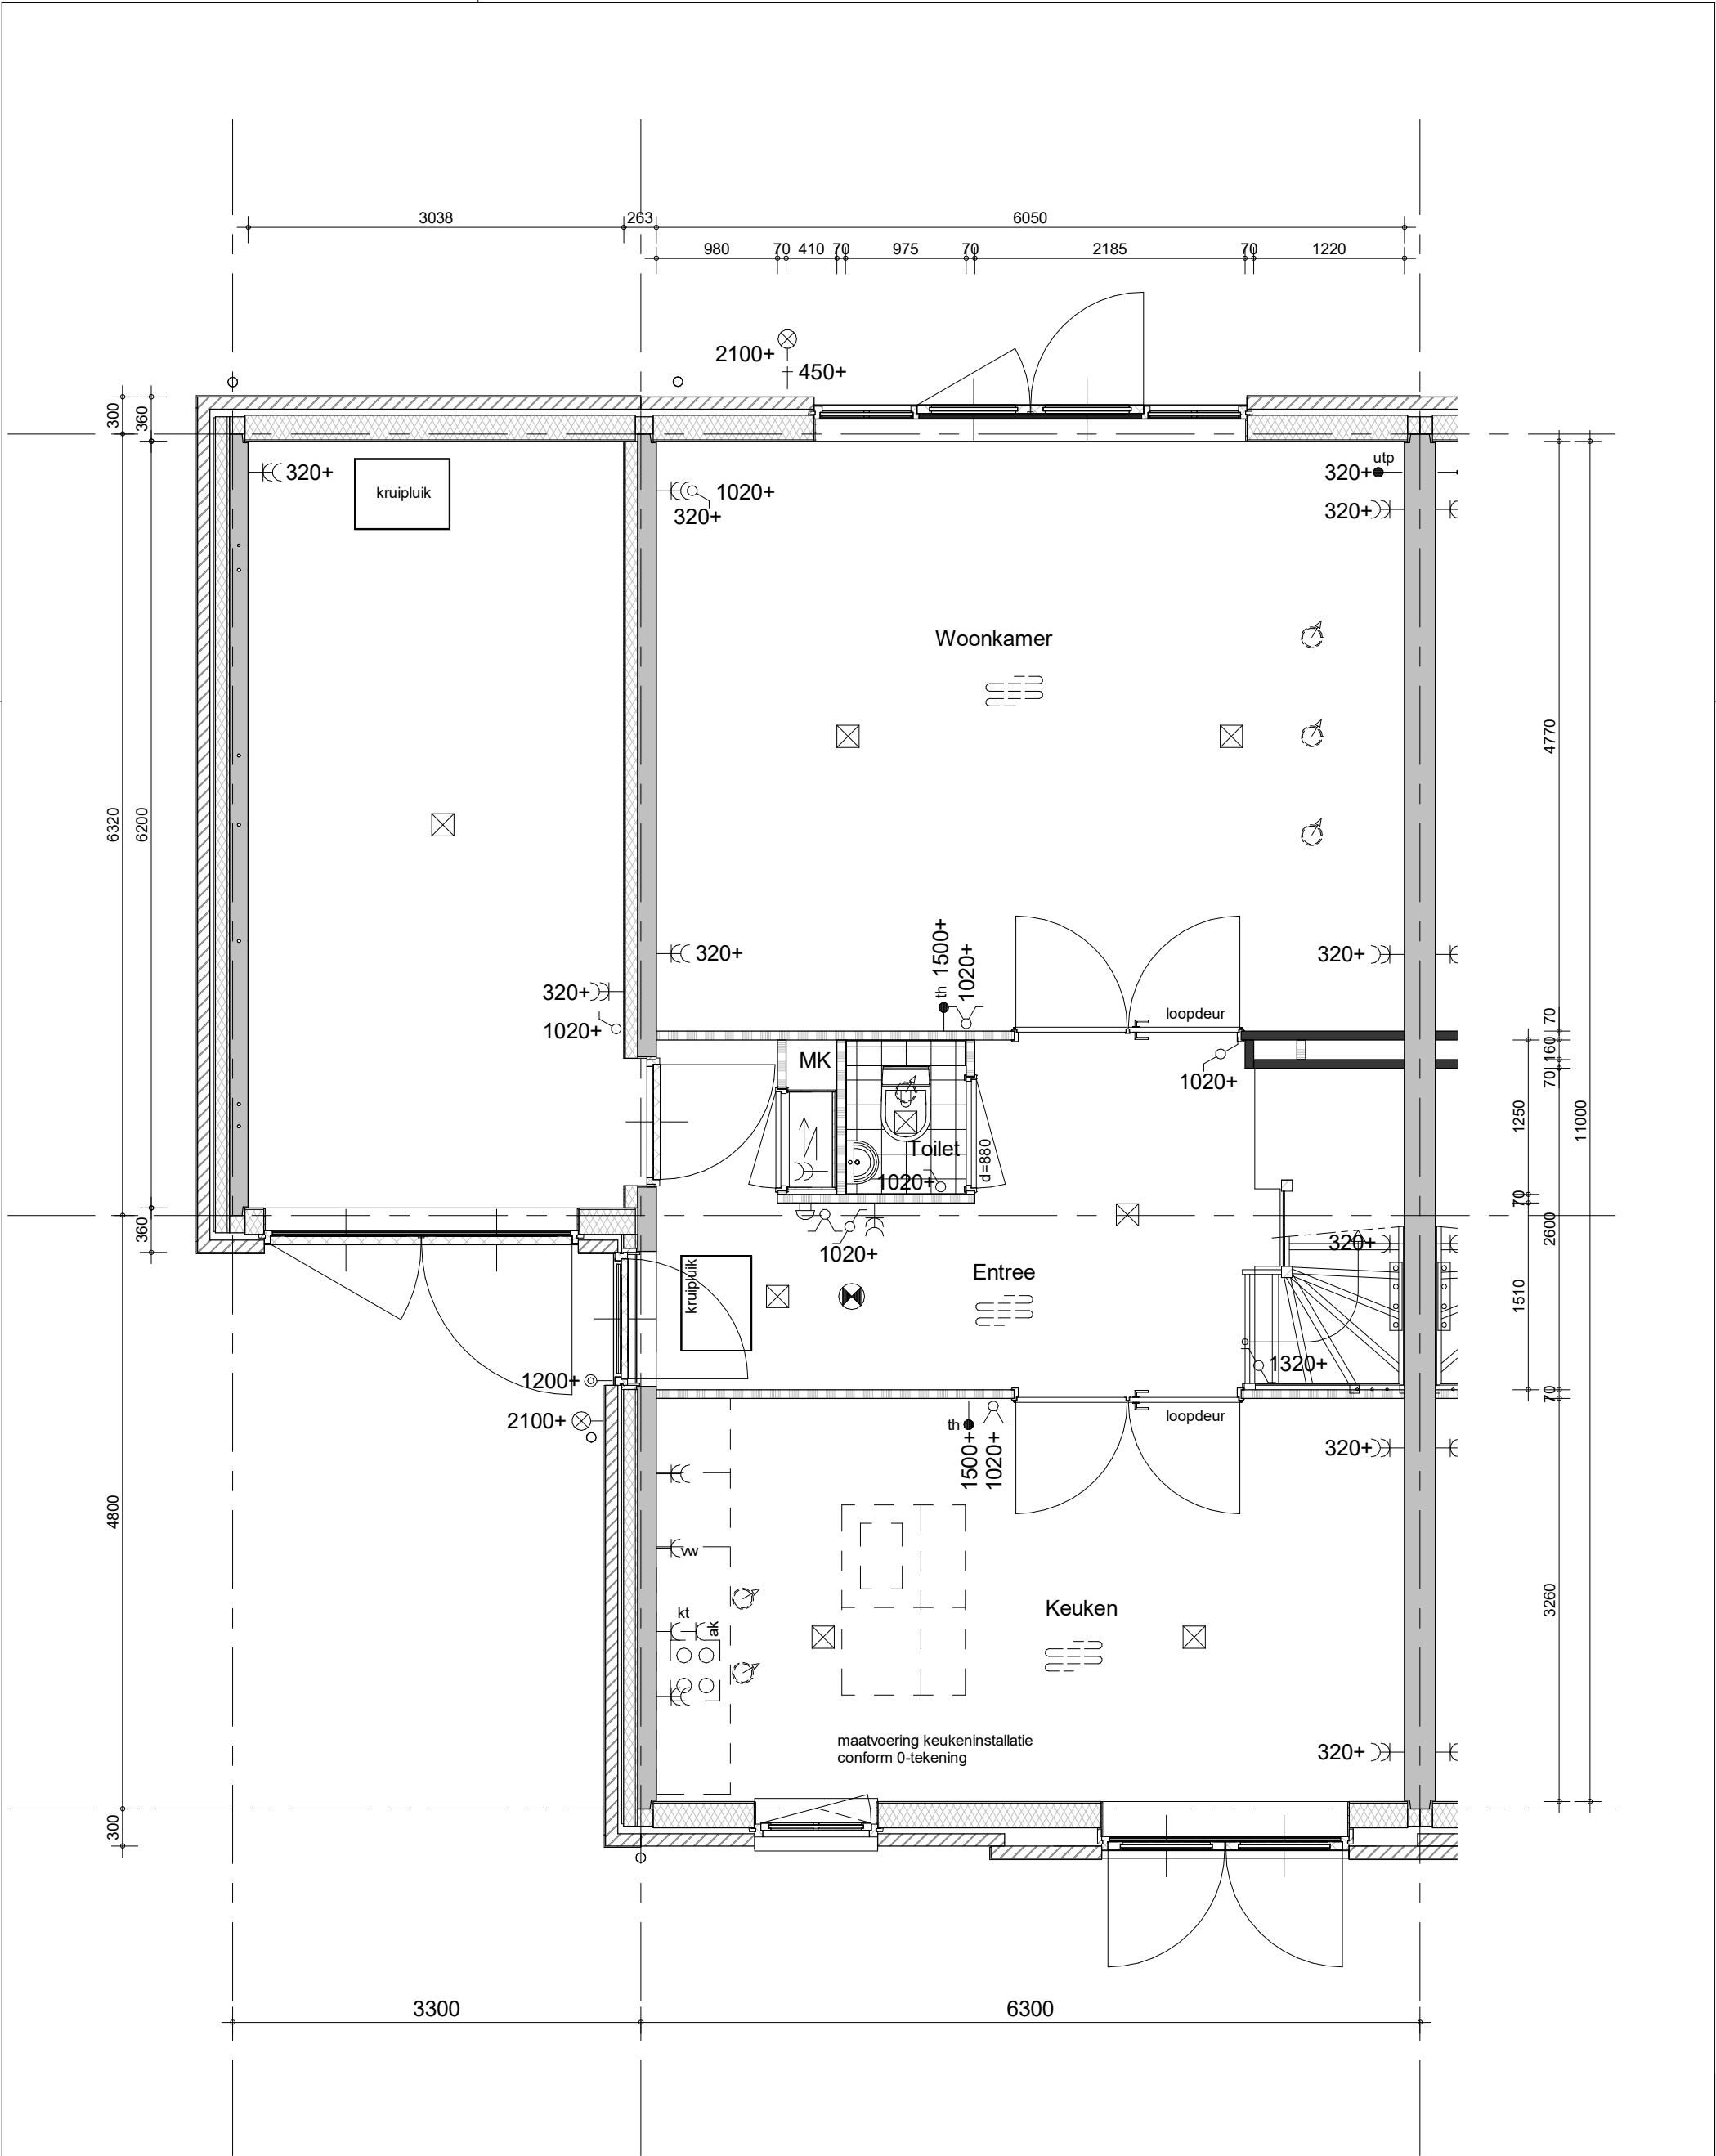


bouwnummers 3.071, 3.077 (als getekend)



project
98 woningen Quatrebras, Laan
omschrijving
type 6Ek
begane grond

getekend
TH
status
definitief
project nr
09515
tekening nr
V-311
schaal
1:50
datum
14-10-2022
wijz.

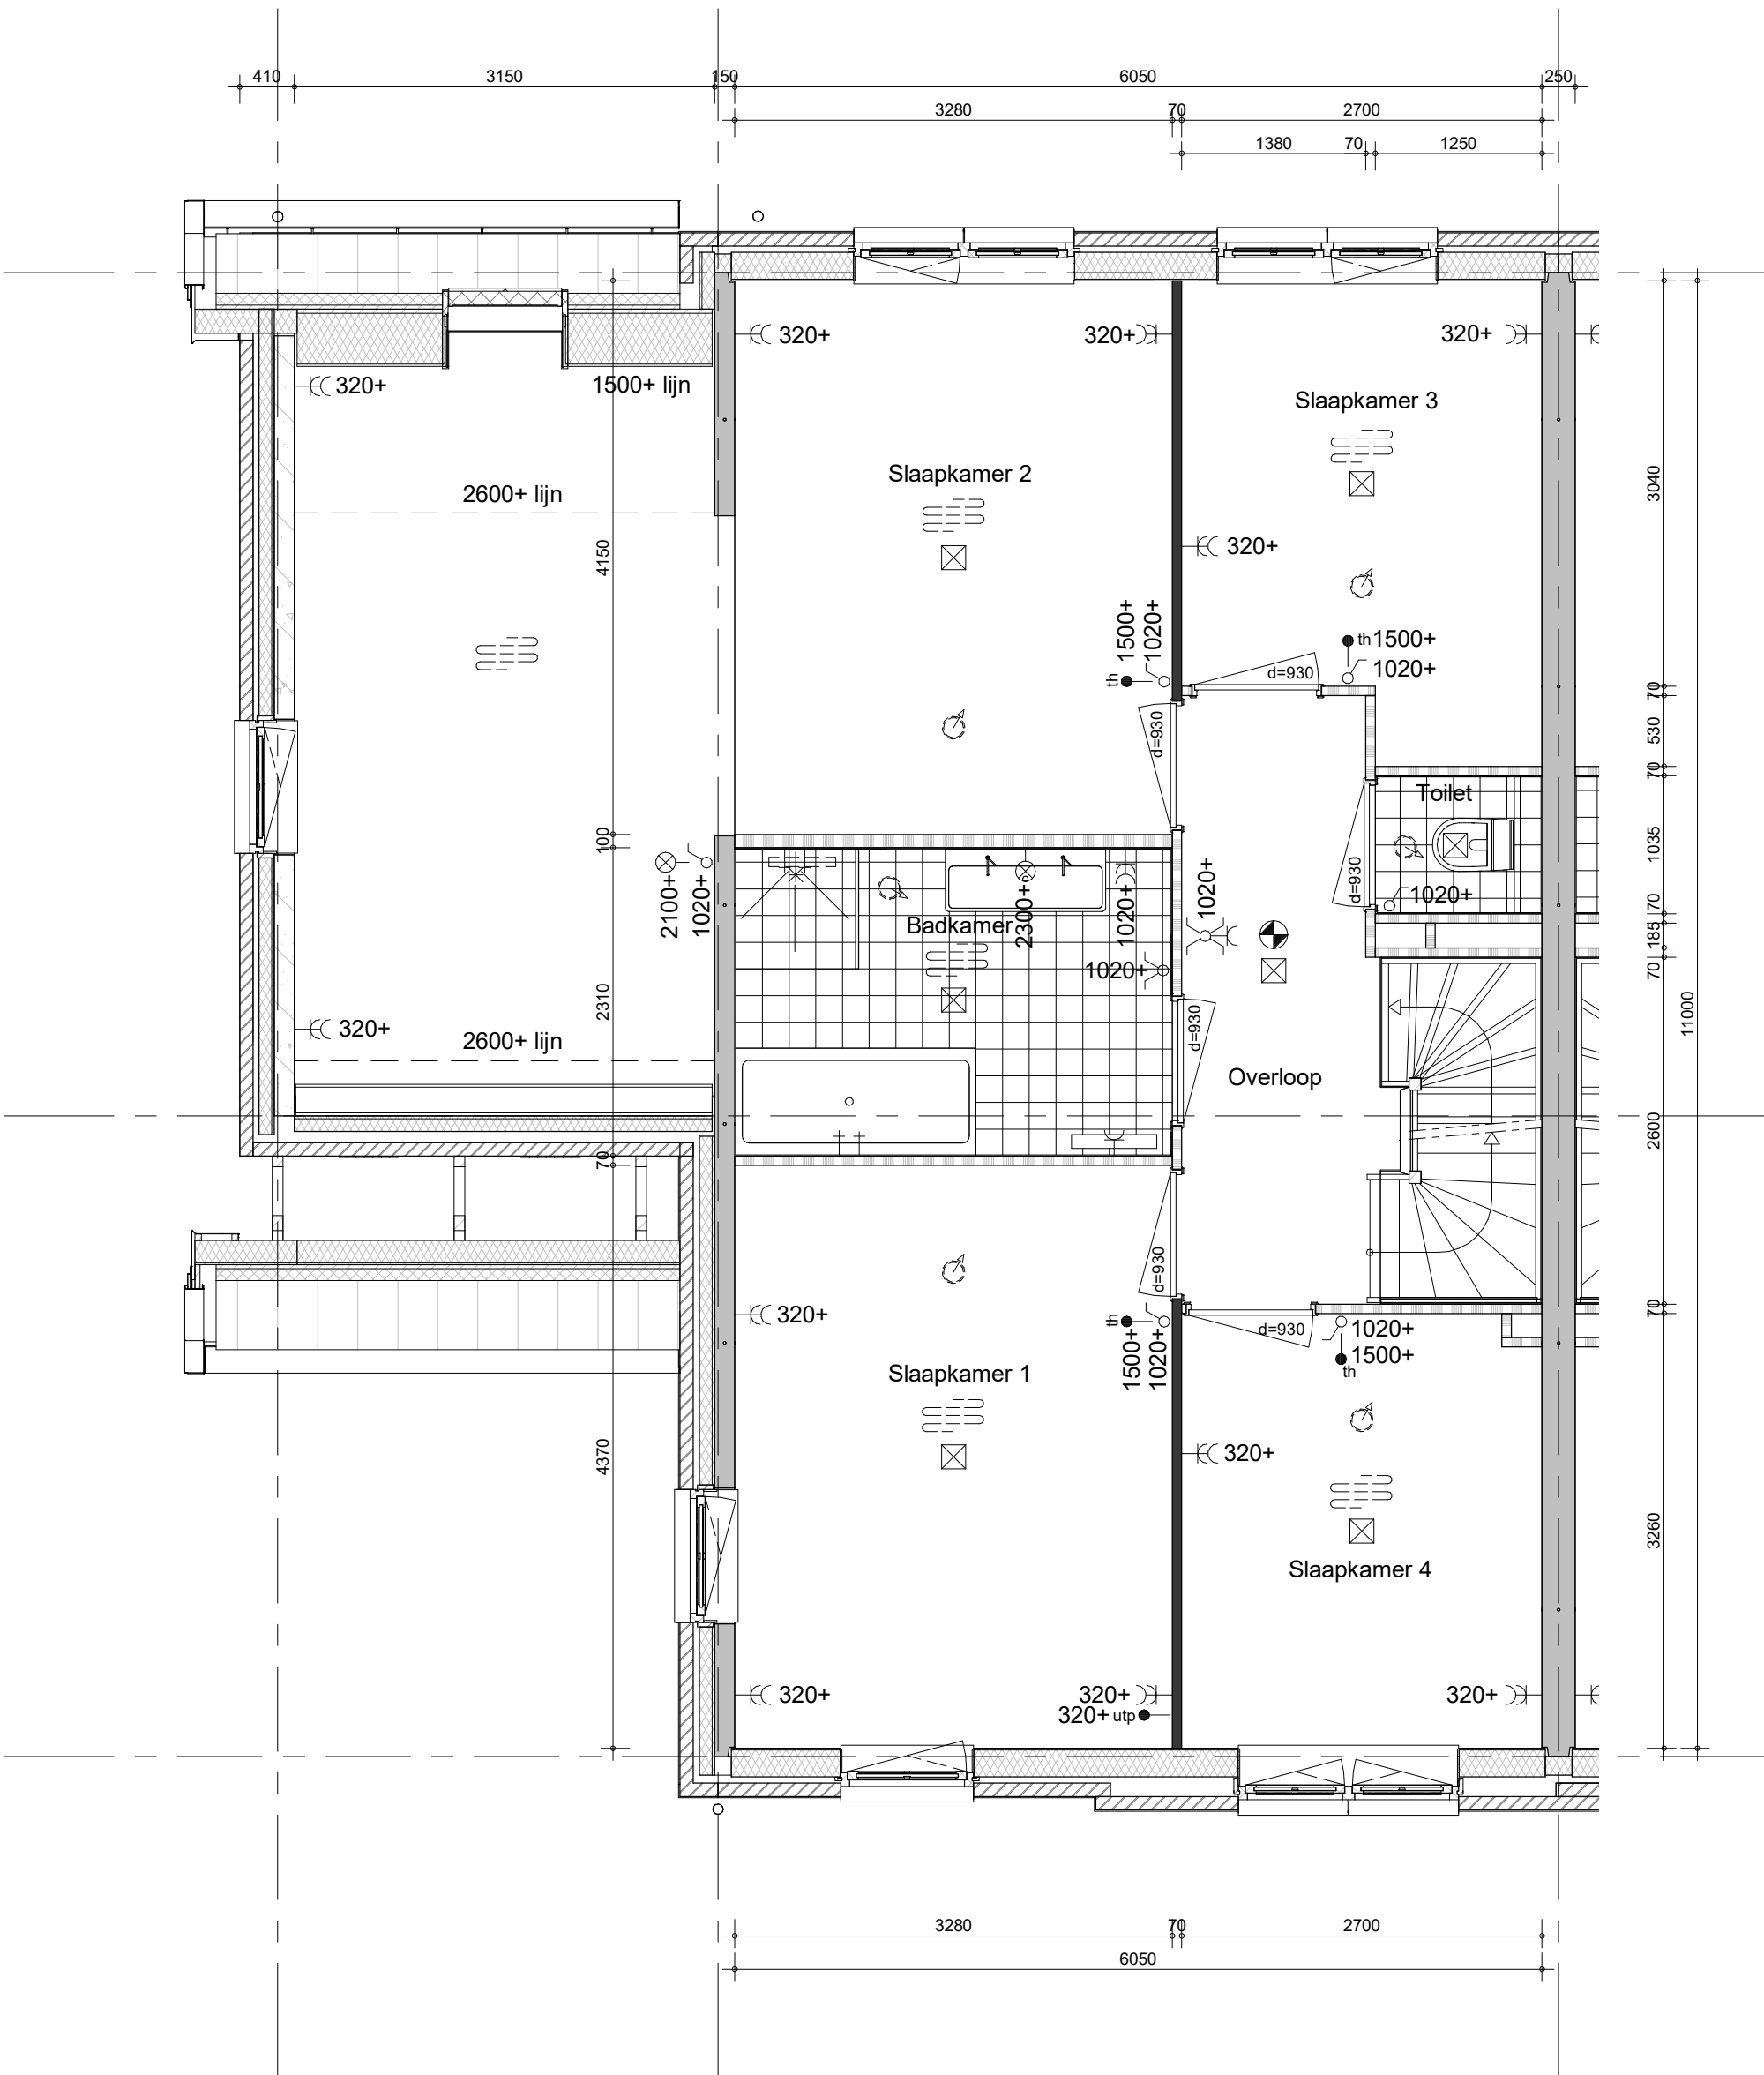


bouwnummers 3.071, 3.077 (als getekend)



project
98 woningen Quatrebras, Laan
omschrijving
type 6Ek
1e verdieping

getekend
TH
status
definitief
project nr
09515
tekening nr
V-312
schaal
1:50
datum
14-10-2022
wijz.

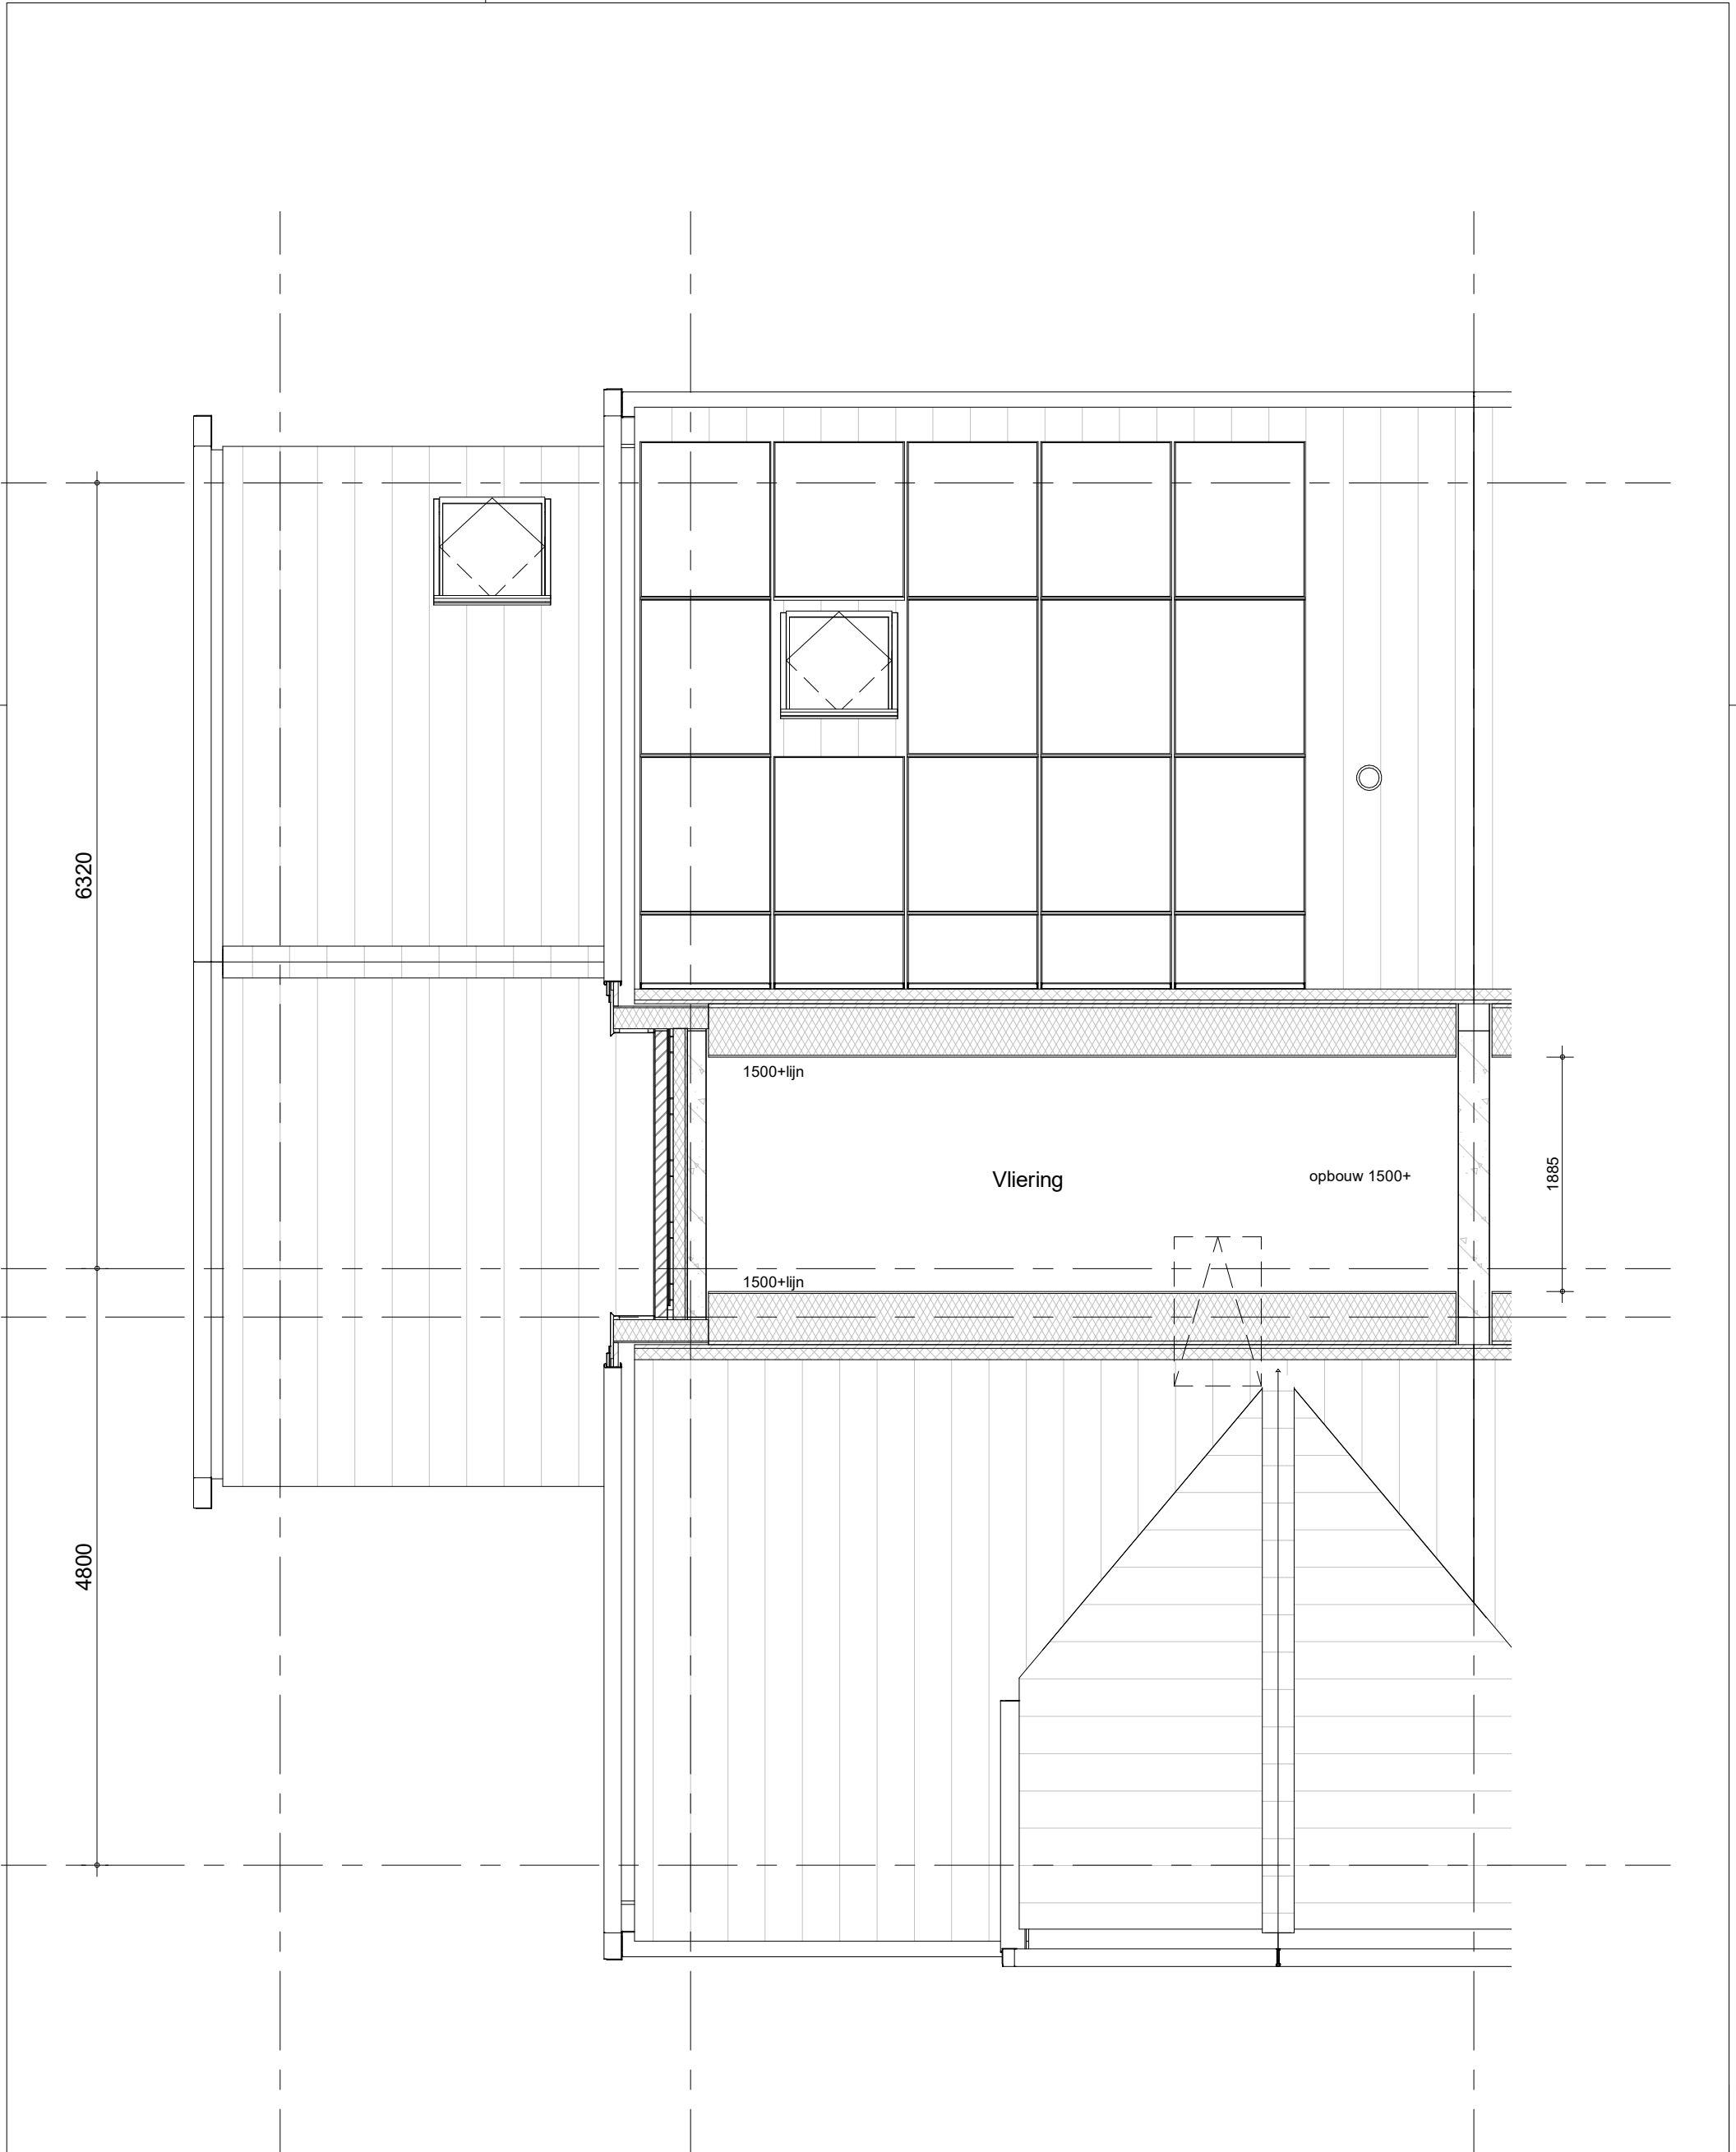


bouwnummers 3.071, 3.077 (als getekend)



project
98 woningen Quatrebras, Laan
omschrijving
type 6Ek
vliering

getekend TH	schaal 1:50
status definitief	datum 14-10-2022
project nr 09515	
tekening nr V-314	wijz.

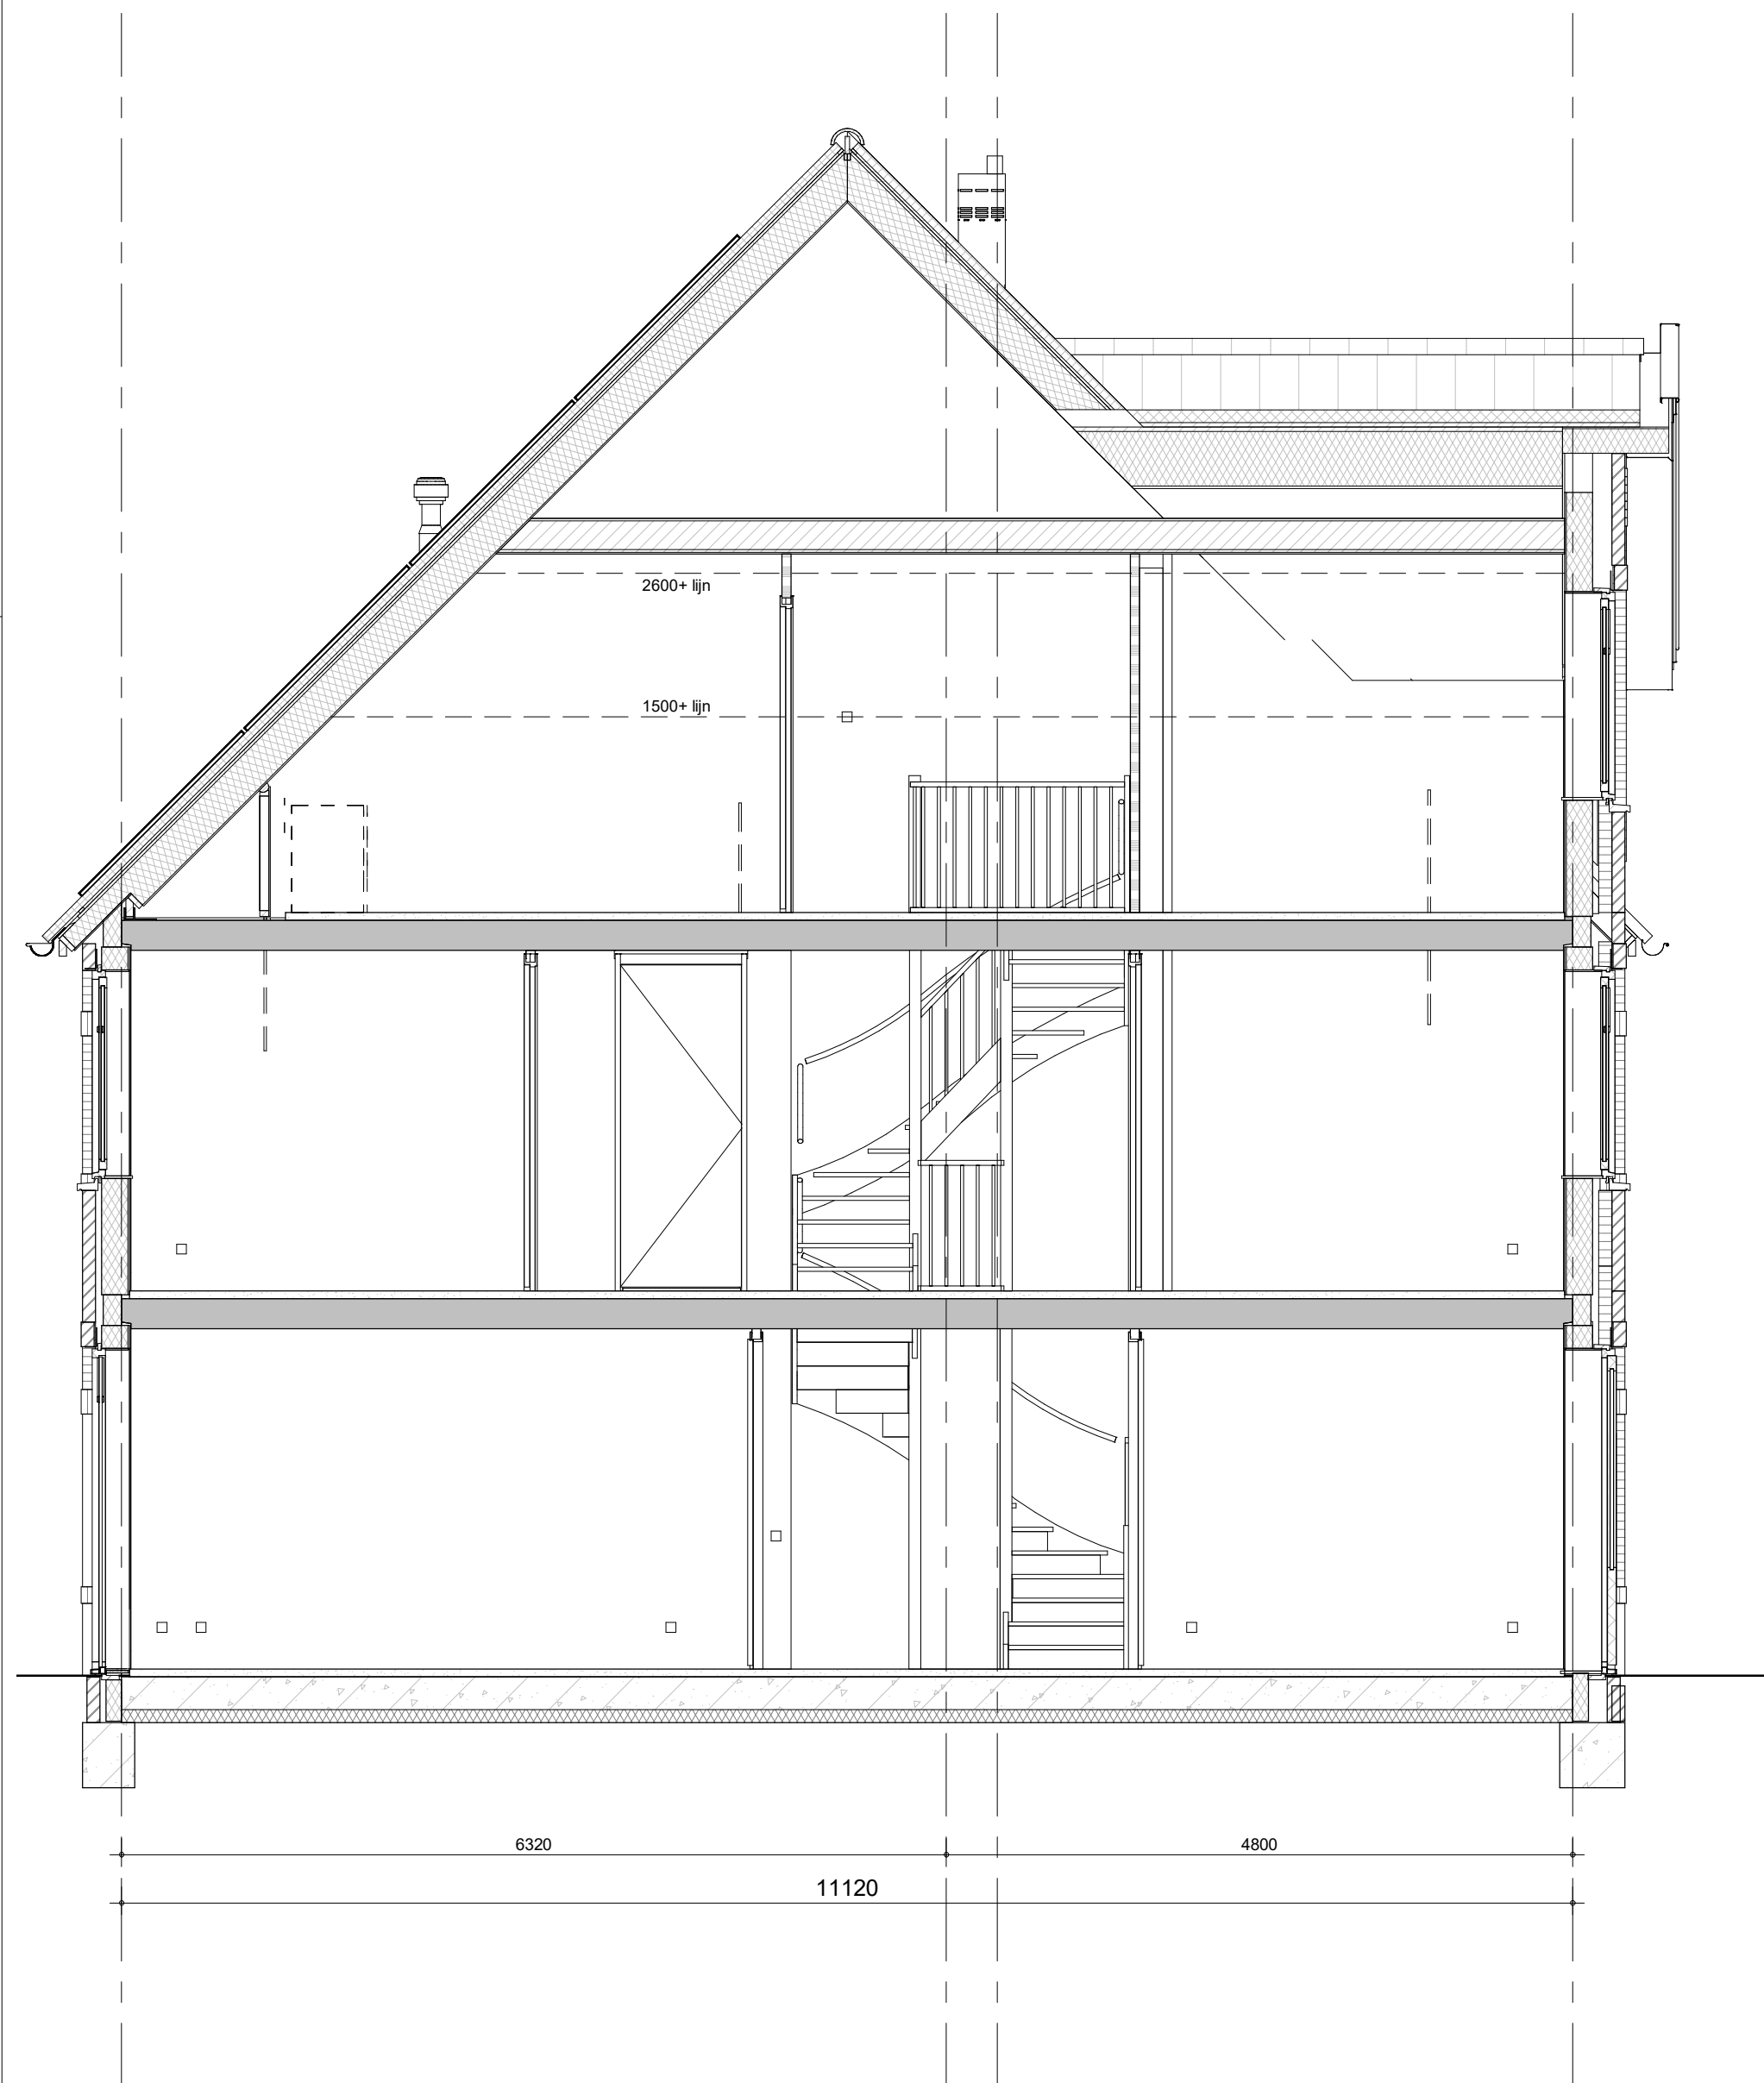


bouwnummers 3.071, 3.077 (als getekend)



project
98 woningen Quatrebras, Laan
omschrijving
type 6Ek
doorsnede

getekend TH	schaal 1:50
status definitief	datum 14-10-2022
project nr 09515	
tekening nr V-315	wijz.

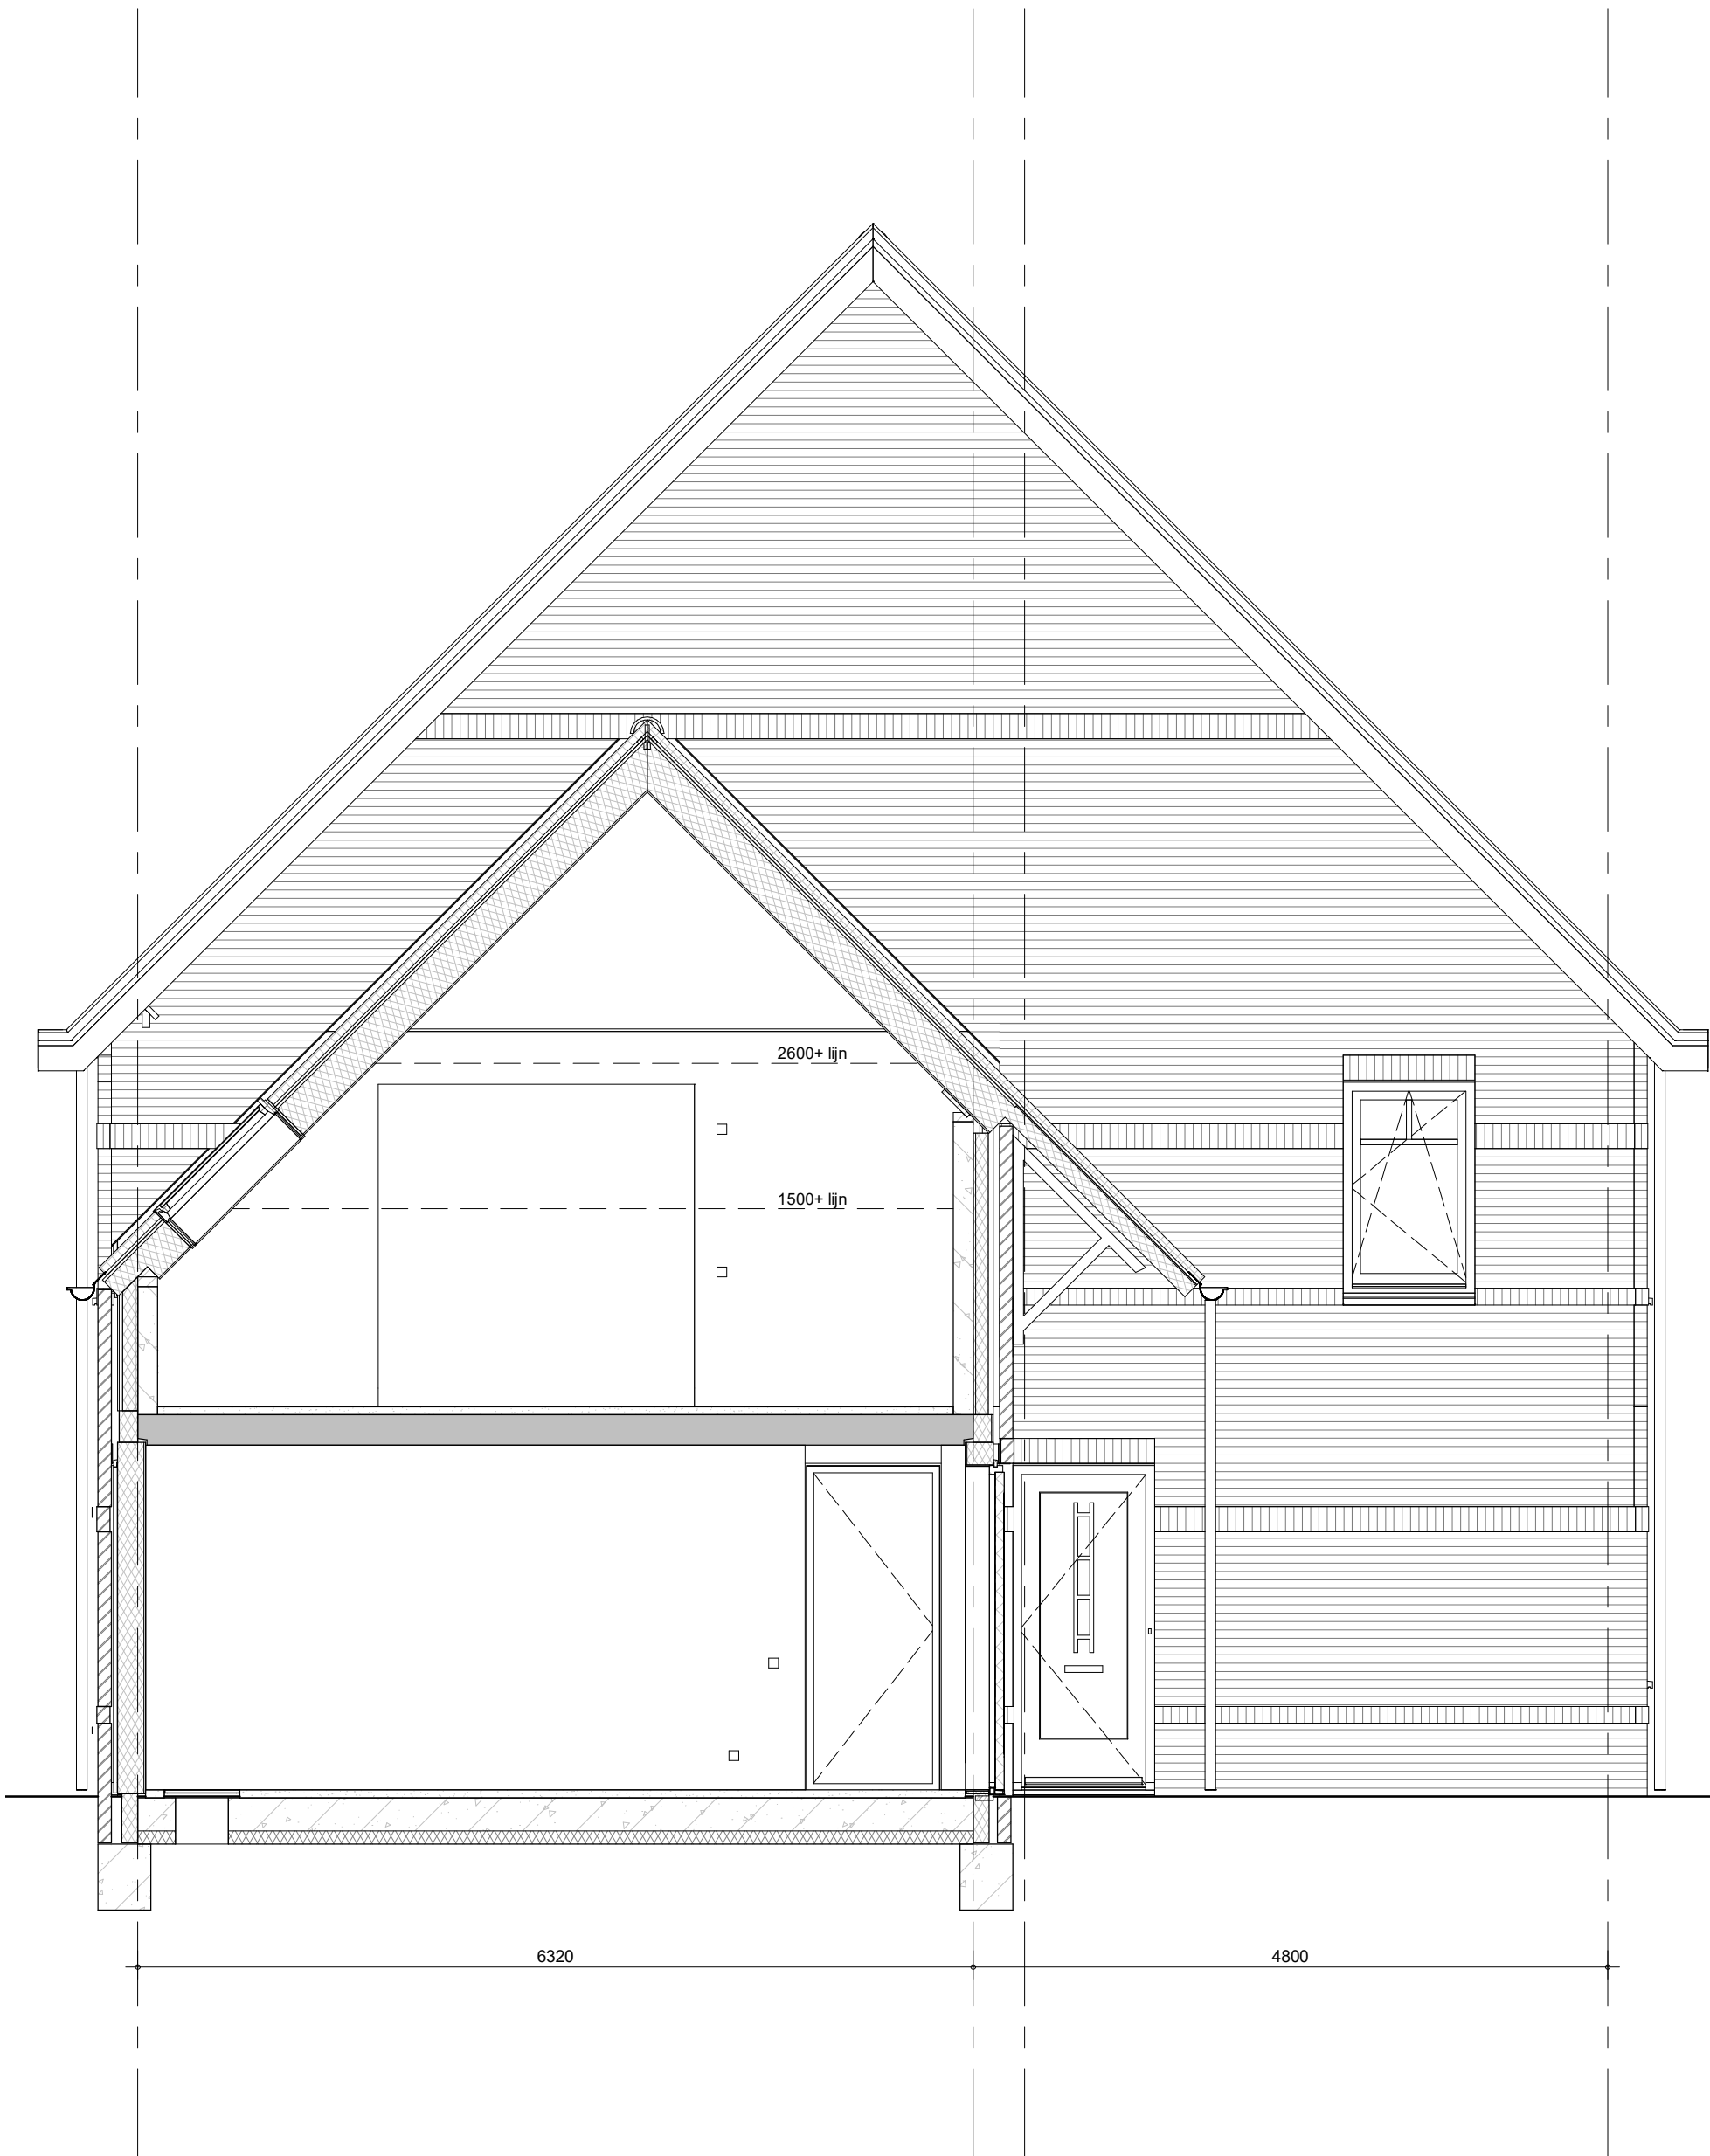


bouwnummers 3.071, 3.077 (als getekend)



project
98 woningen Quatrebras, Laan
omschrijving
type 6Ek
doorsnede

getekend	TH	schaal	1:50
status	definitief	datum	14-10-2022
project nr	09515		
tekening nr	V-316	wijz.	

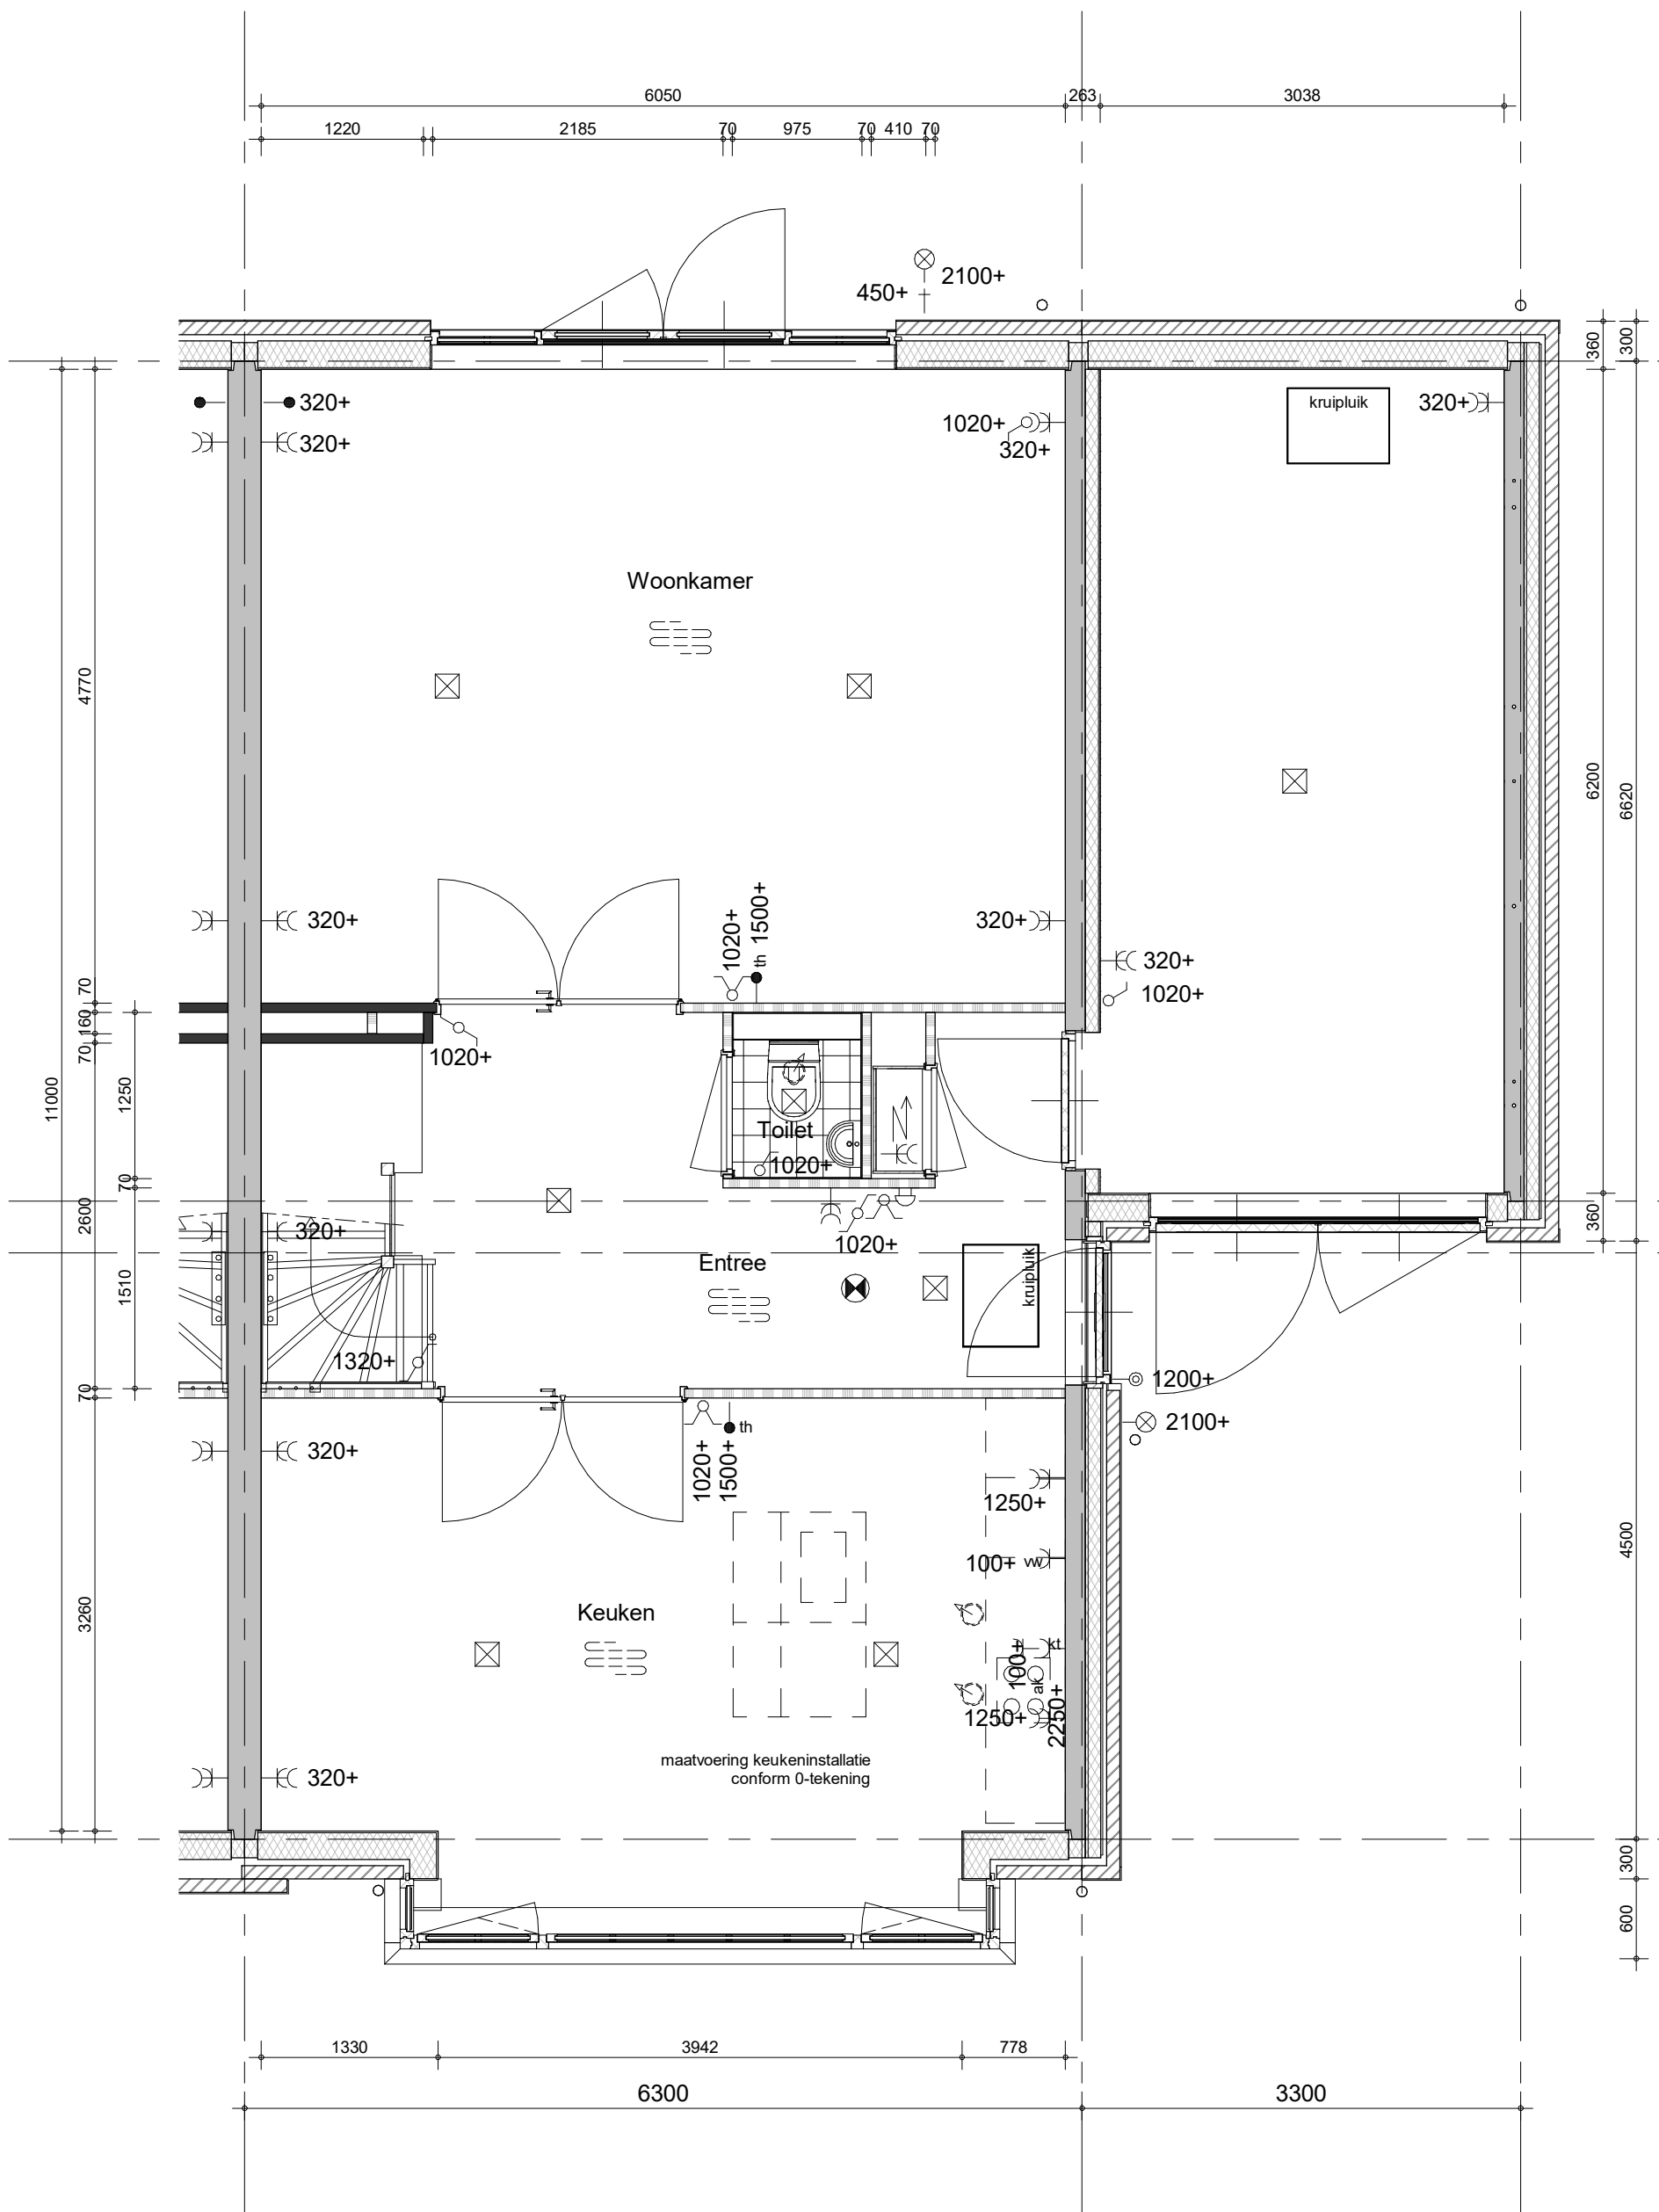


bouwnummers 3.095, 3.118, 3.129, 3.150 (als getekend)



project
98 woningen Quatrebras, Laan
omschrijving
type 6Fks
begane grond

getekend
KEY
status
definitief
project nr
09515
tekening nr
V-321s
schaal
1:50
datum
01-07-2022
wijz.

formaat: A3s

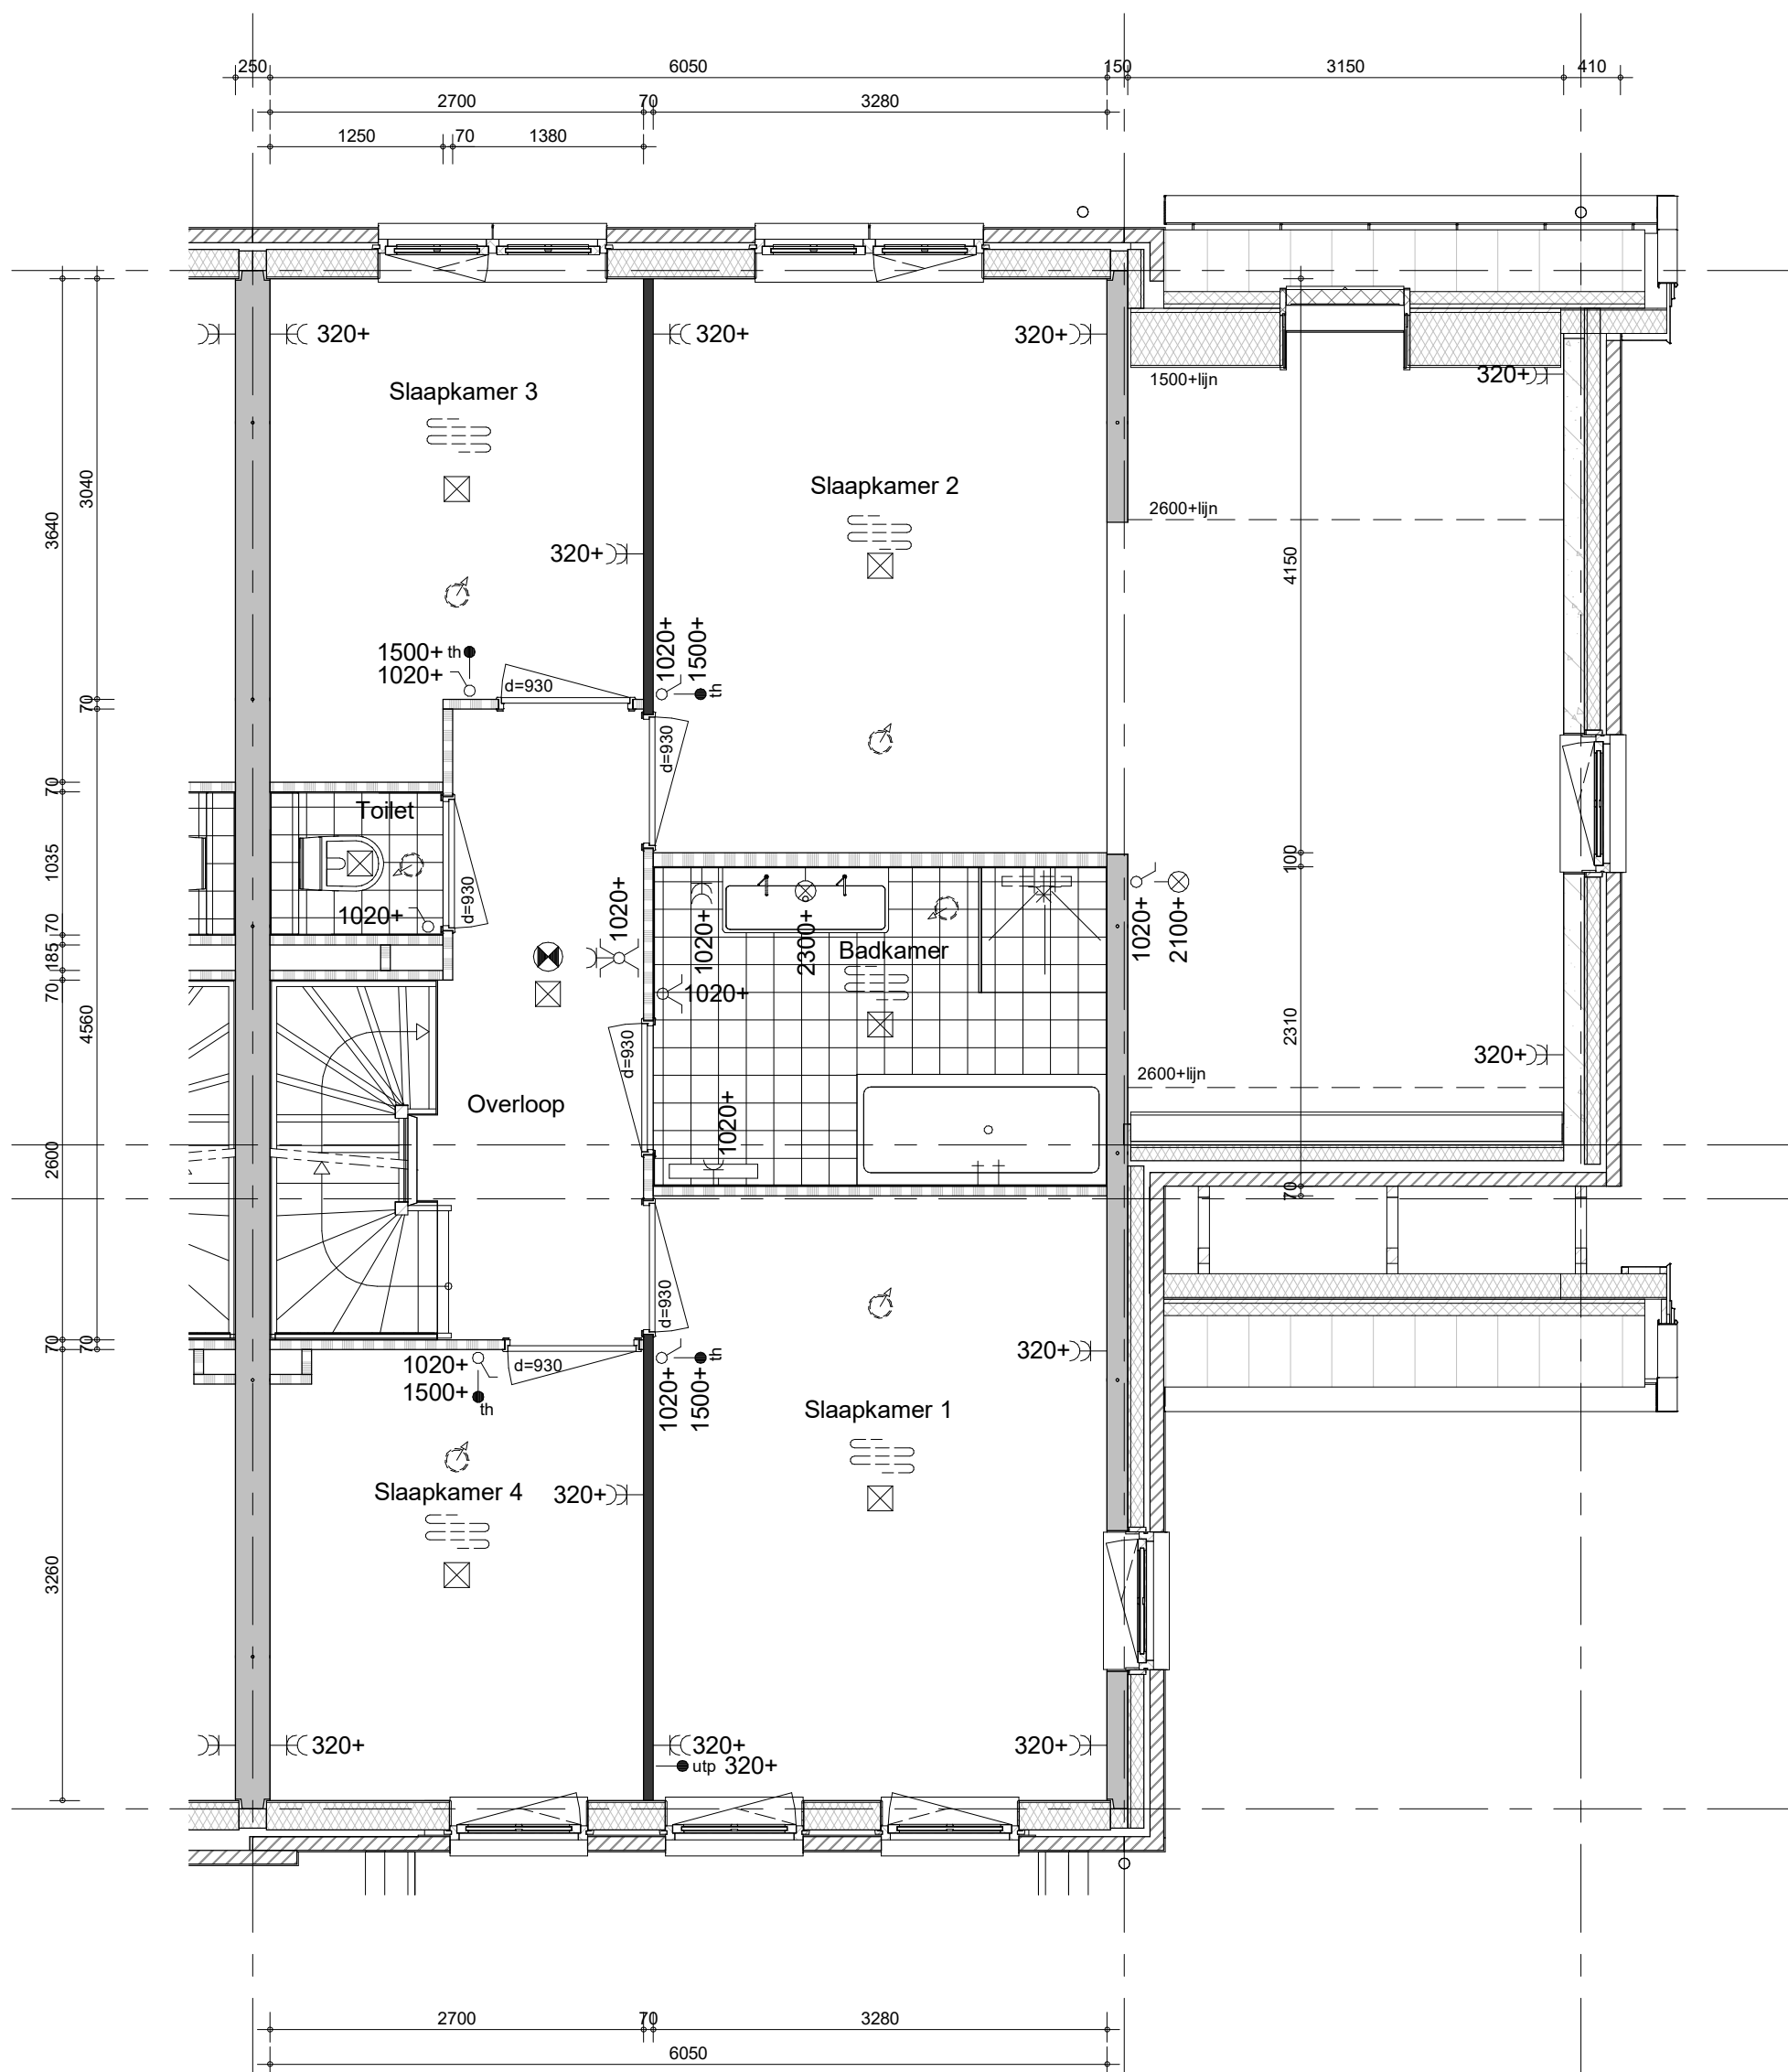


bouwnummers 3.095, 3.118, 3.129, 3.150 (als getekend)



project
98 woningen Quatrebras, Laan
omschrijving
type 6Fks
1e verdieping

getekend
KEY
status
definitief
project nr
09515
tekening nr
V-322s
schaal
1:50
datum
01-07-2022
wijz.

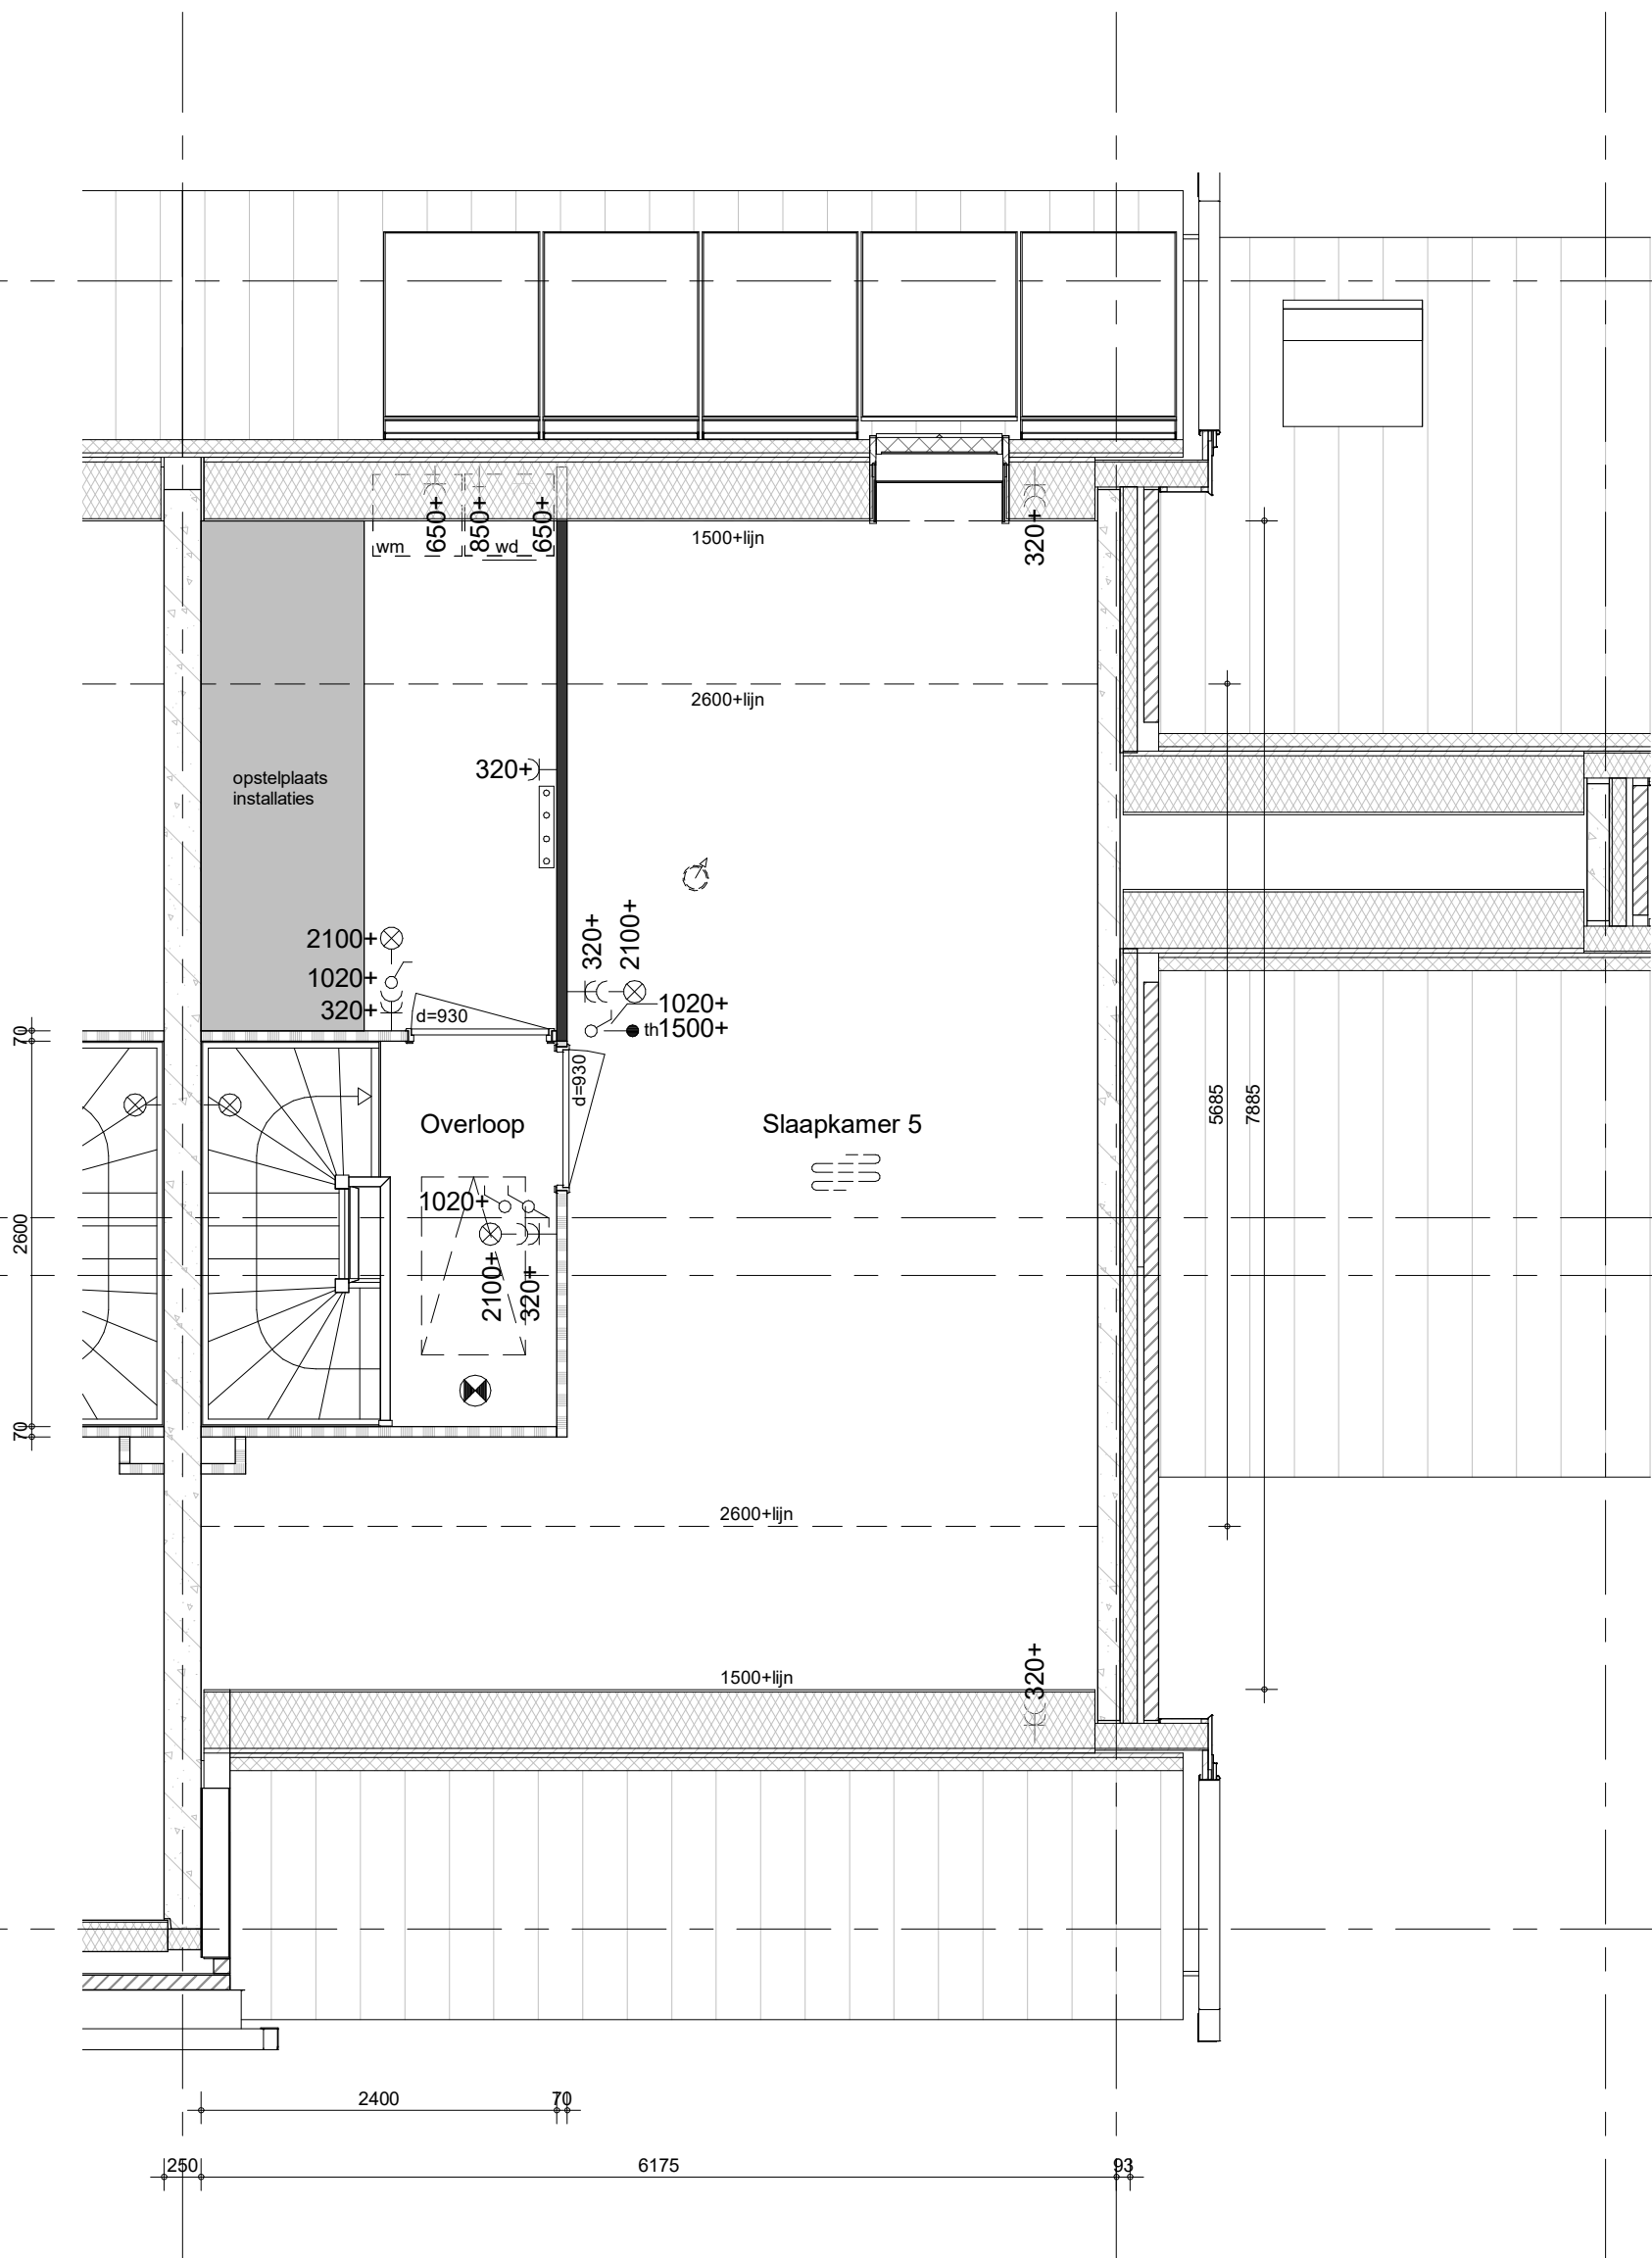


bouwnummers 3.095, 3.118, 3.129, 3.150 (als getekend)



project
98 woningen Quatrebras, Laan
omschrijving
type 6Fks
2e verdieping

getekend
KEY
status
definitief
project nr
09515
tekening nr
V-323s
schaal
1:50
datum
01-07-2022
wijz.

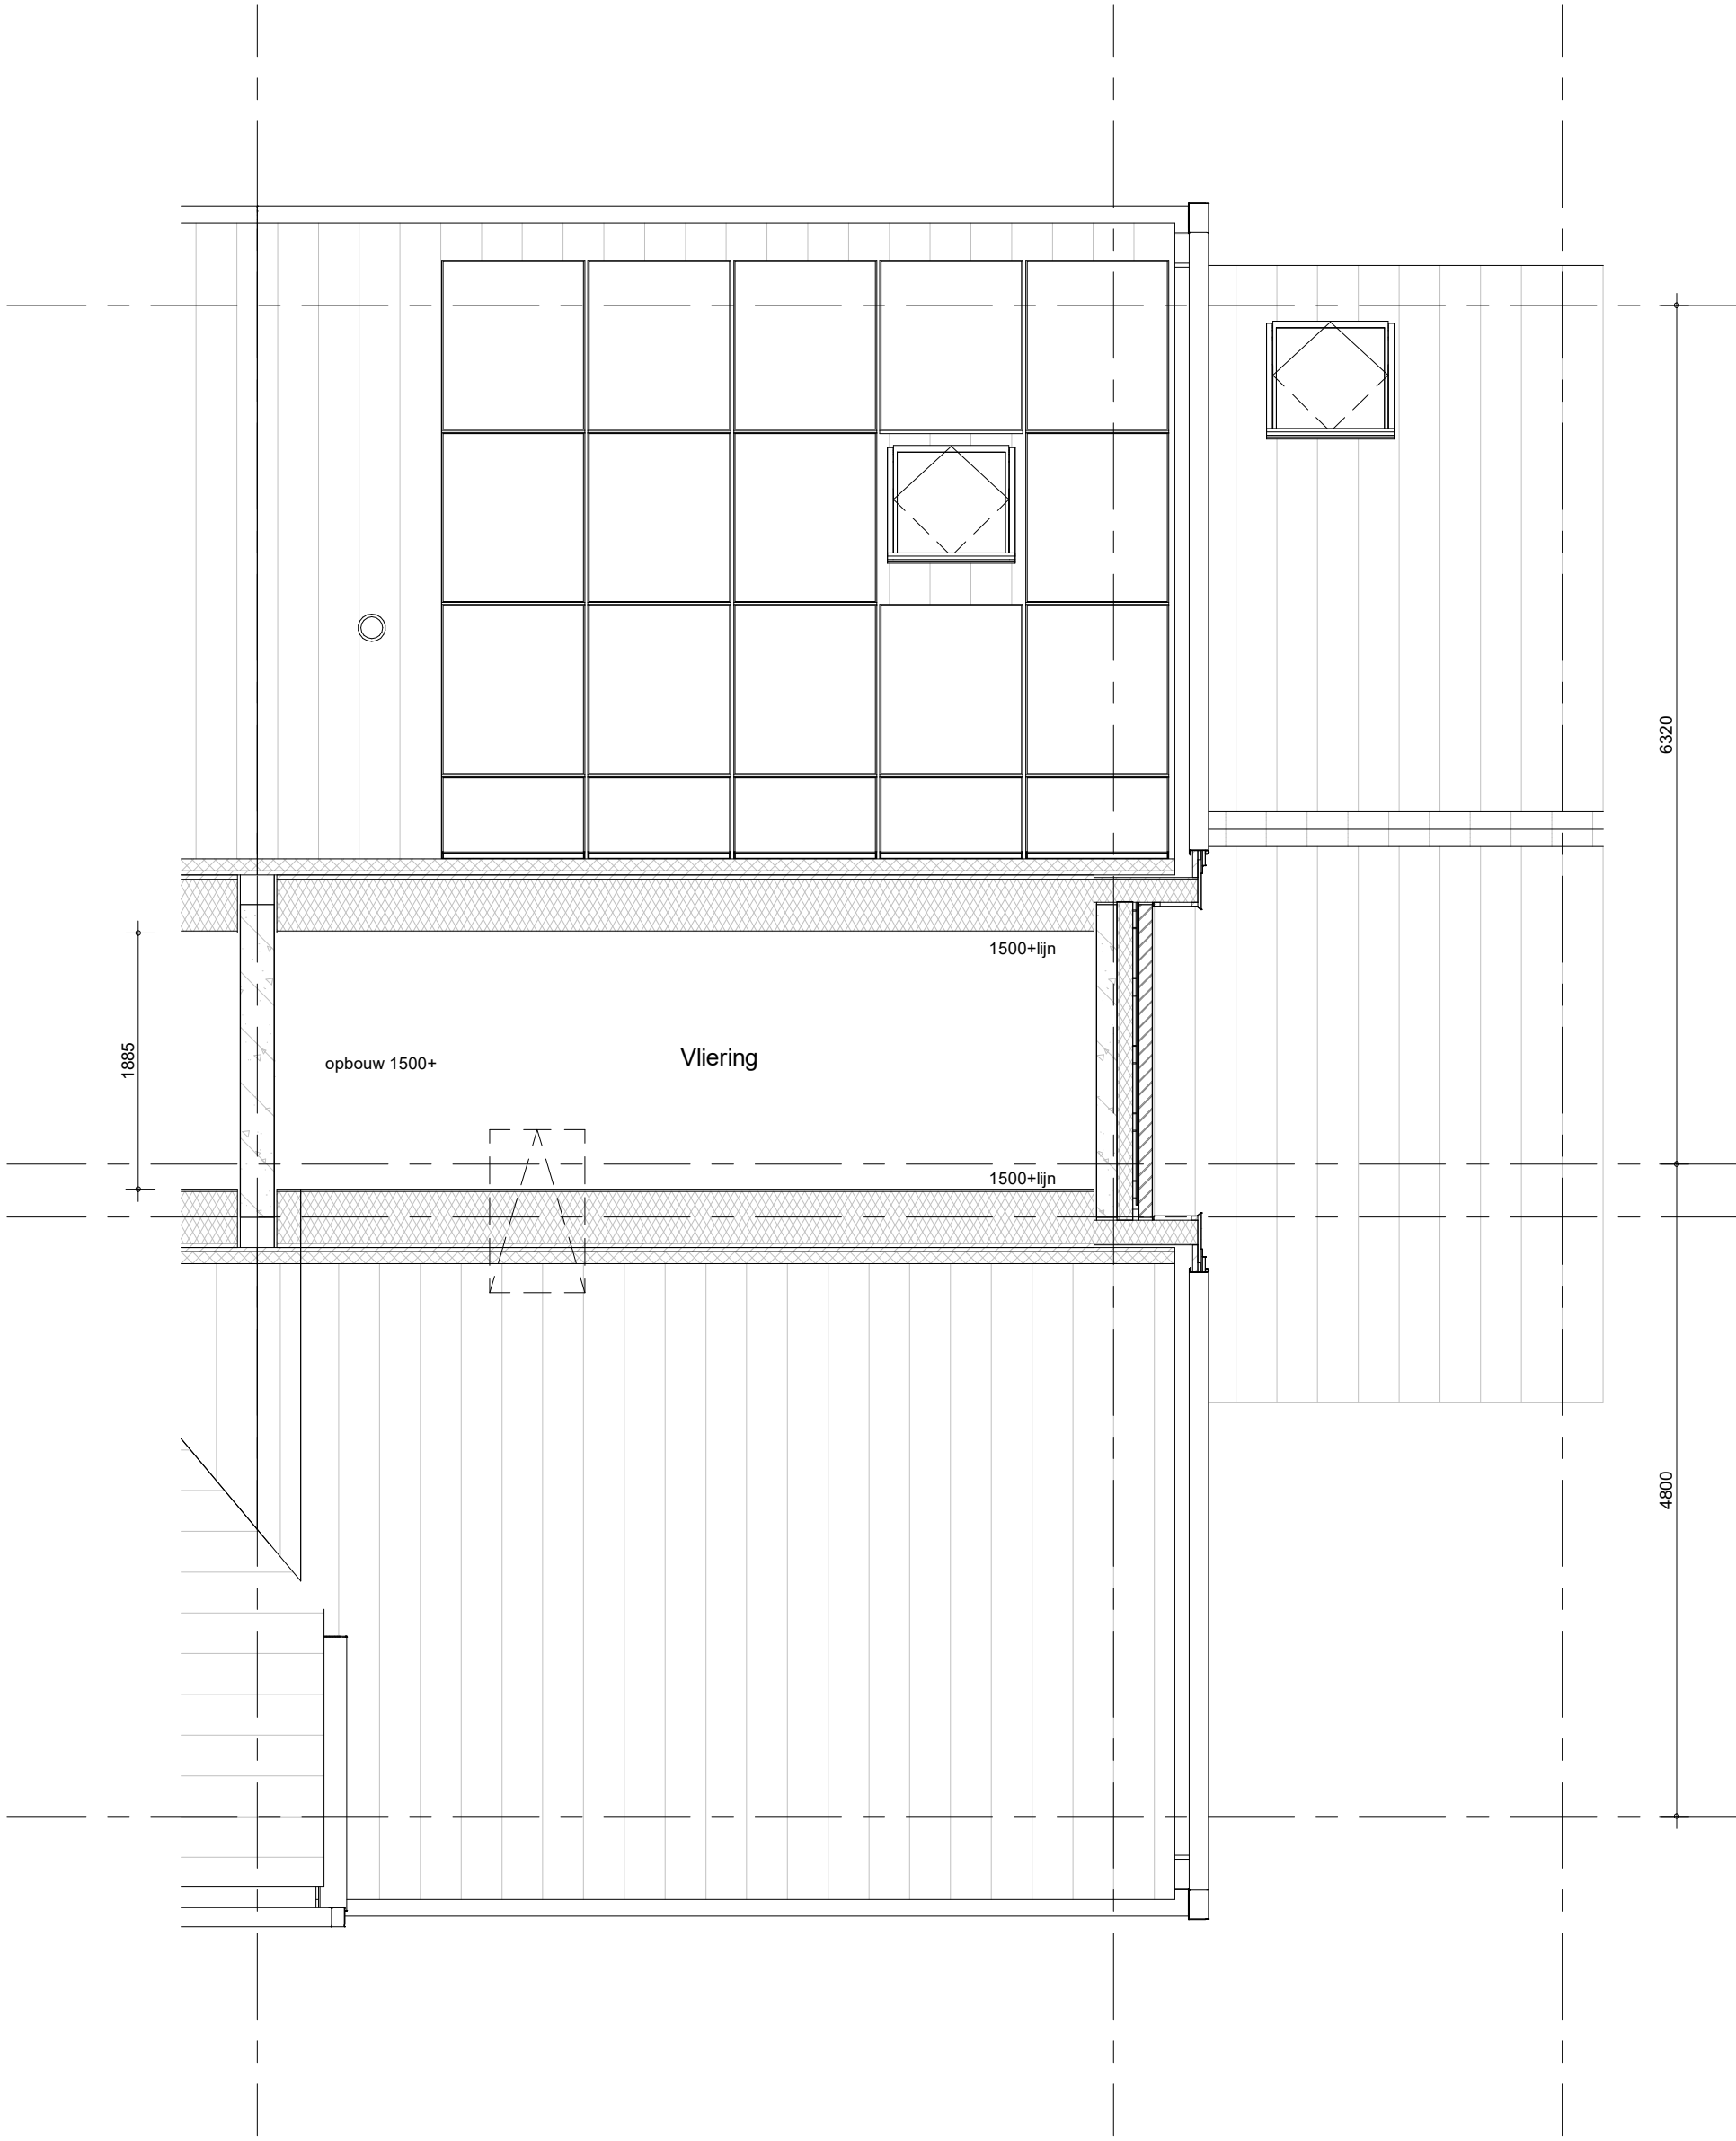


bouwnummers 3.095, 3.118, 3.129, 3.150 (als getekend)



project
98 woningen Quatrebras, Laan
omschrijving
type 6Fks
vliering

getekend KEY	schaal 1:50
status definitief	datum 01-07-2022
project nr 09515	
tekening nr V-324s	wijz.

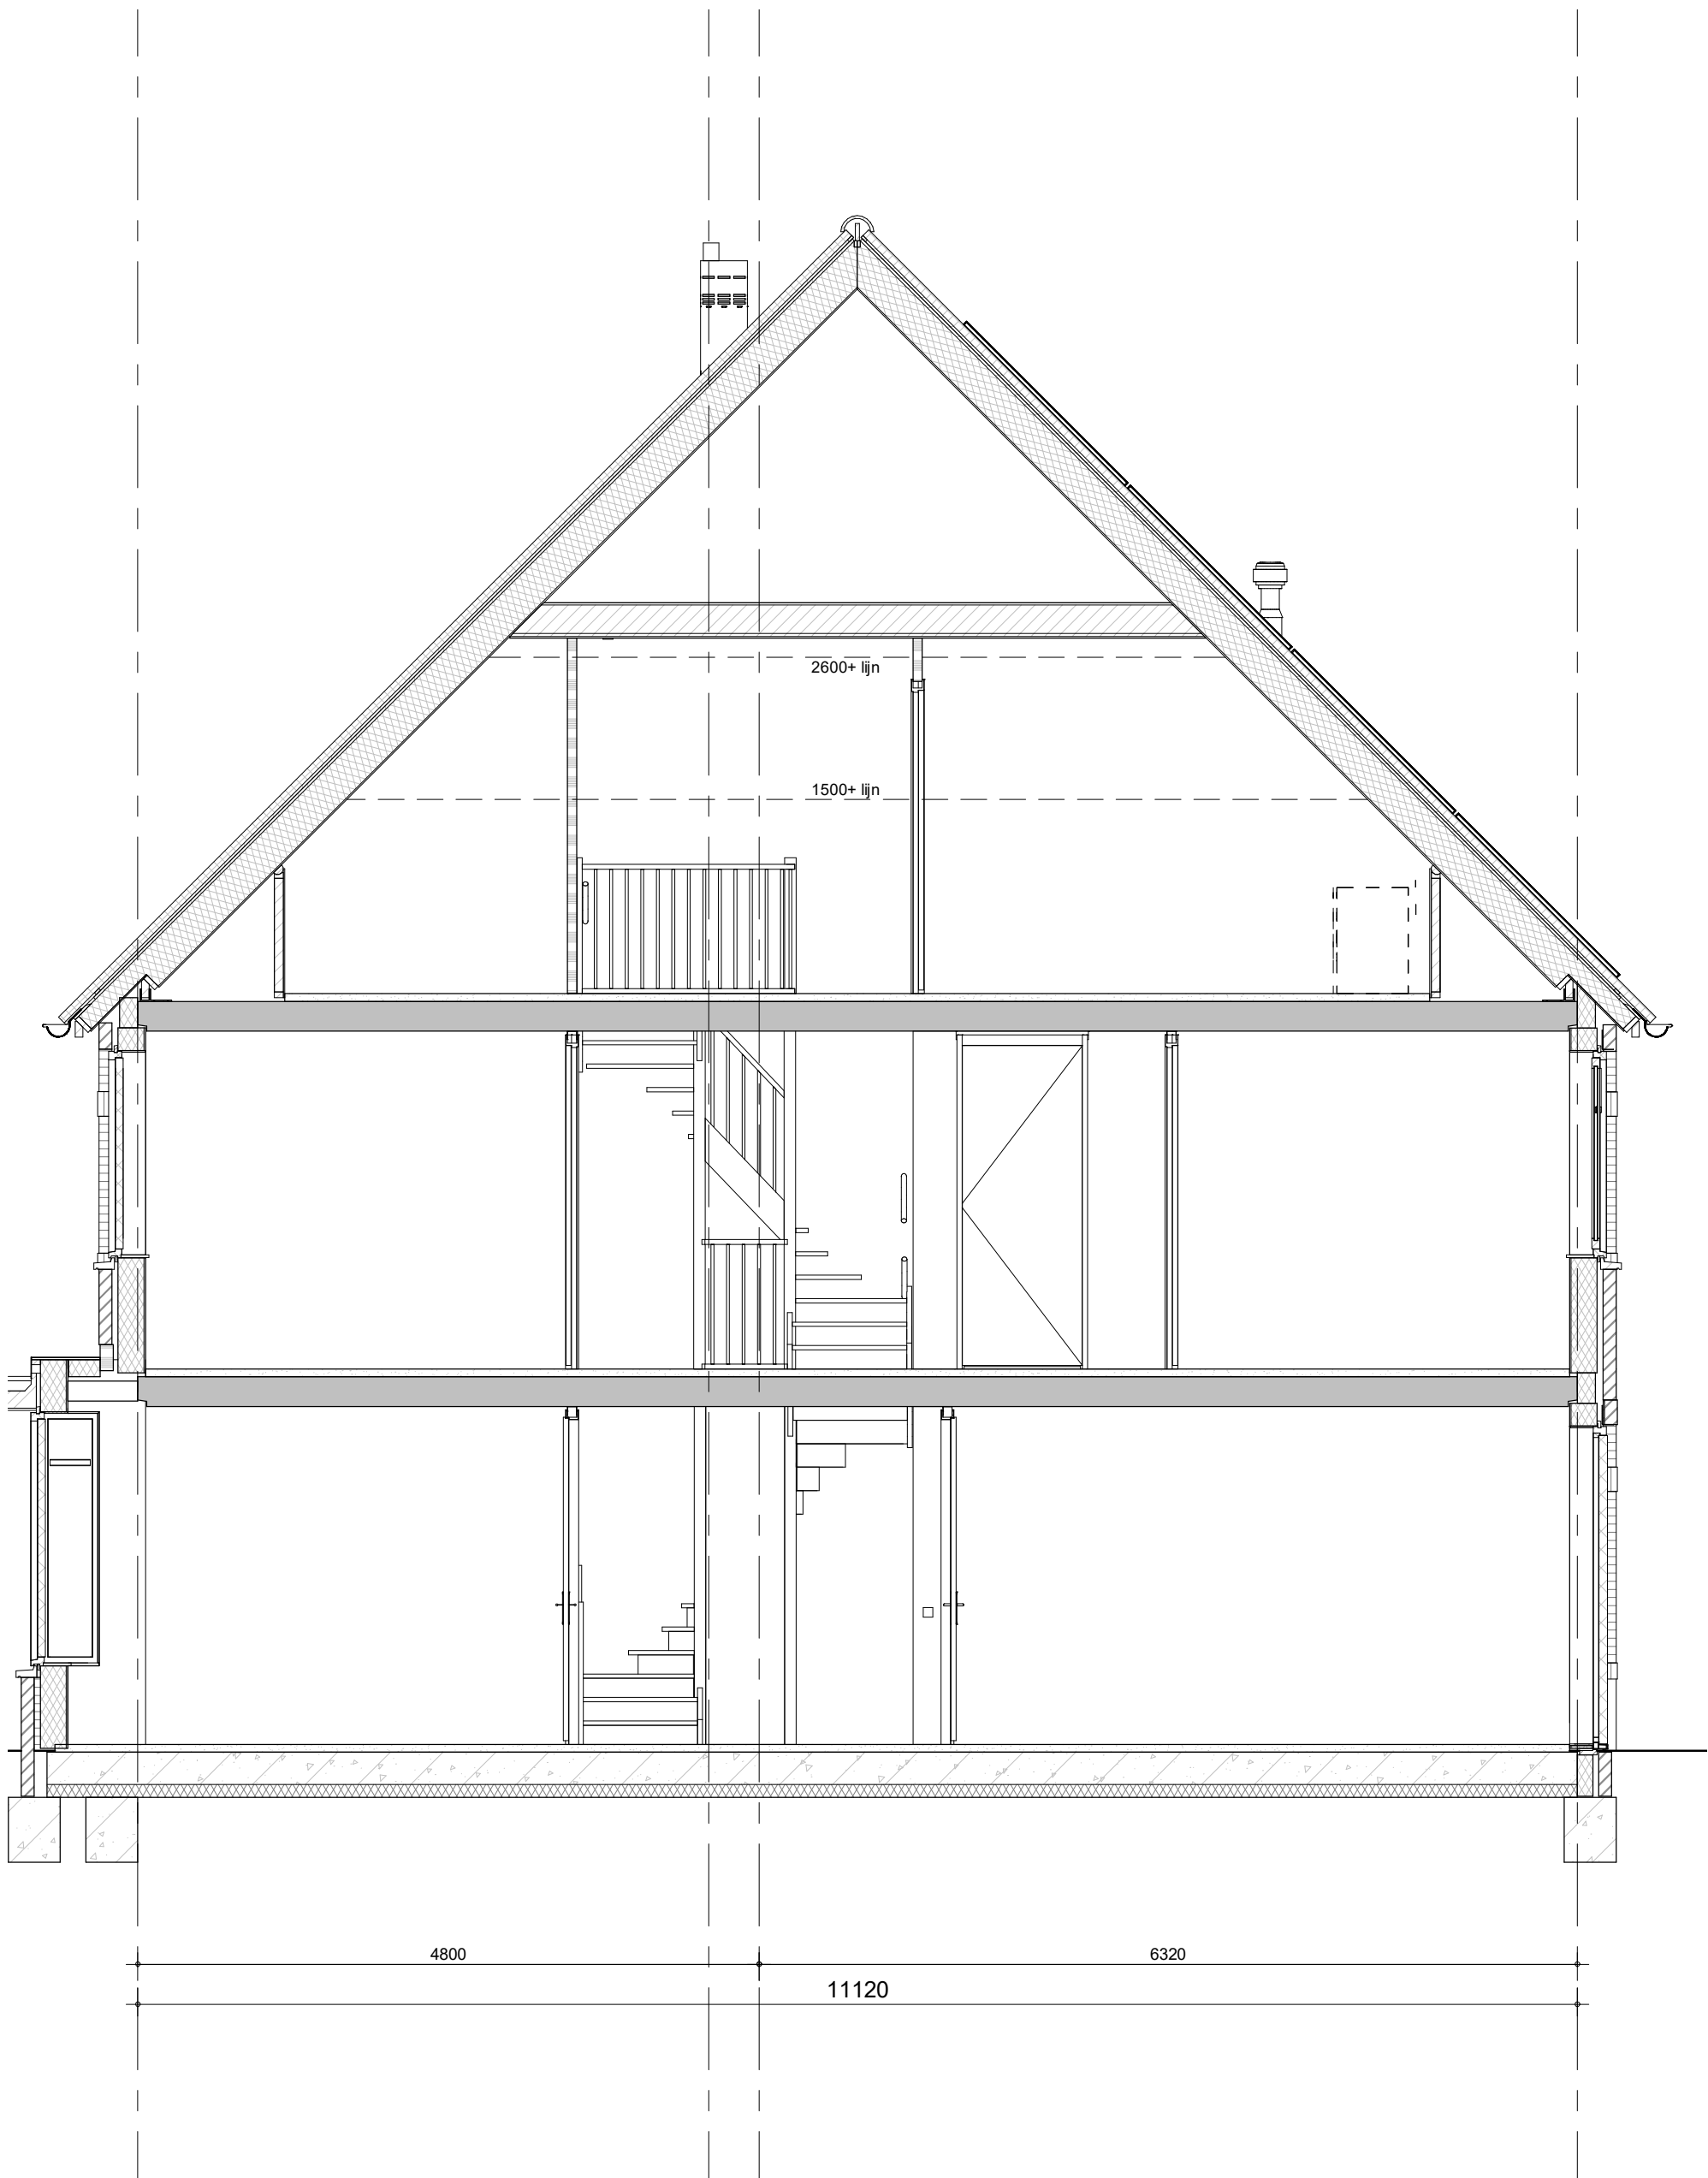


bouwnummers 3.095, 3.118, 3.129, 3.150 (als getekend)



project
98 woningen Quatrebras, Laan
omschrijving
type 6Fks
doorsnede

getekend
KEY
status
definitief
project nr
09515
tekening nr
V-325s
schaal
1:50
datum
01-07-2022
wijz.

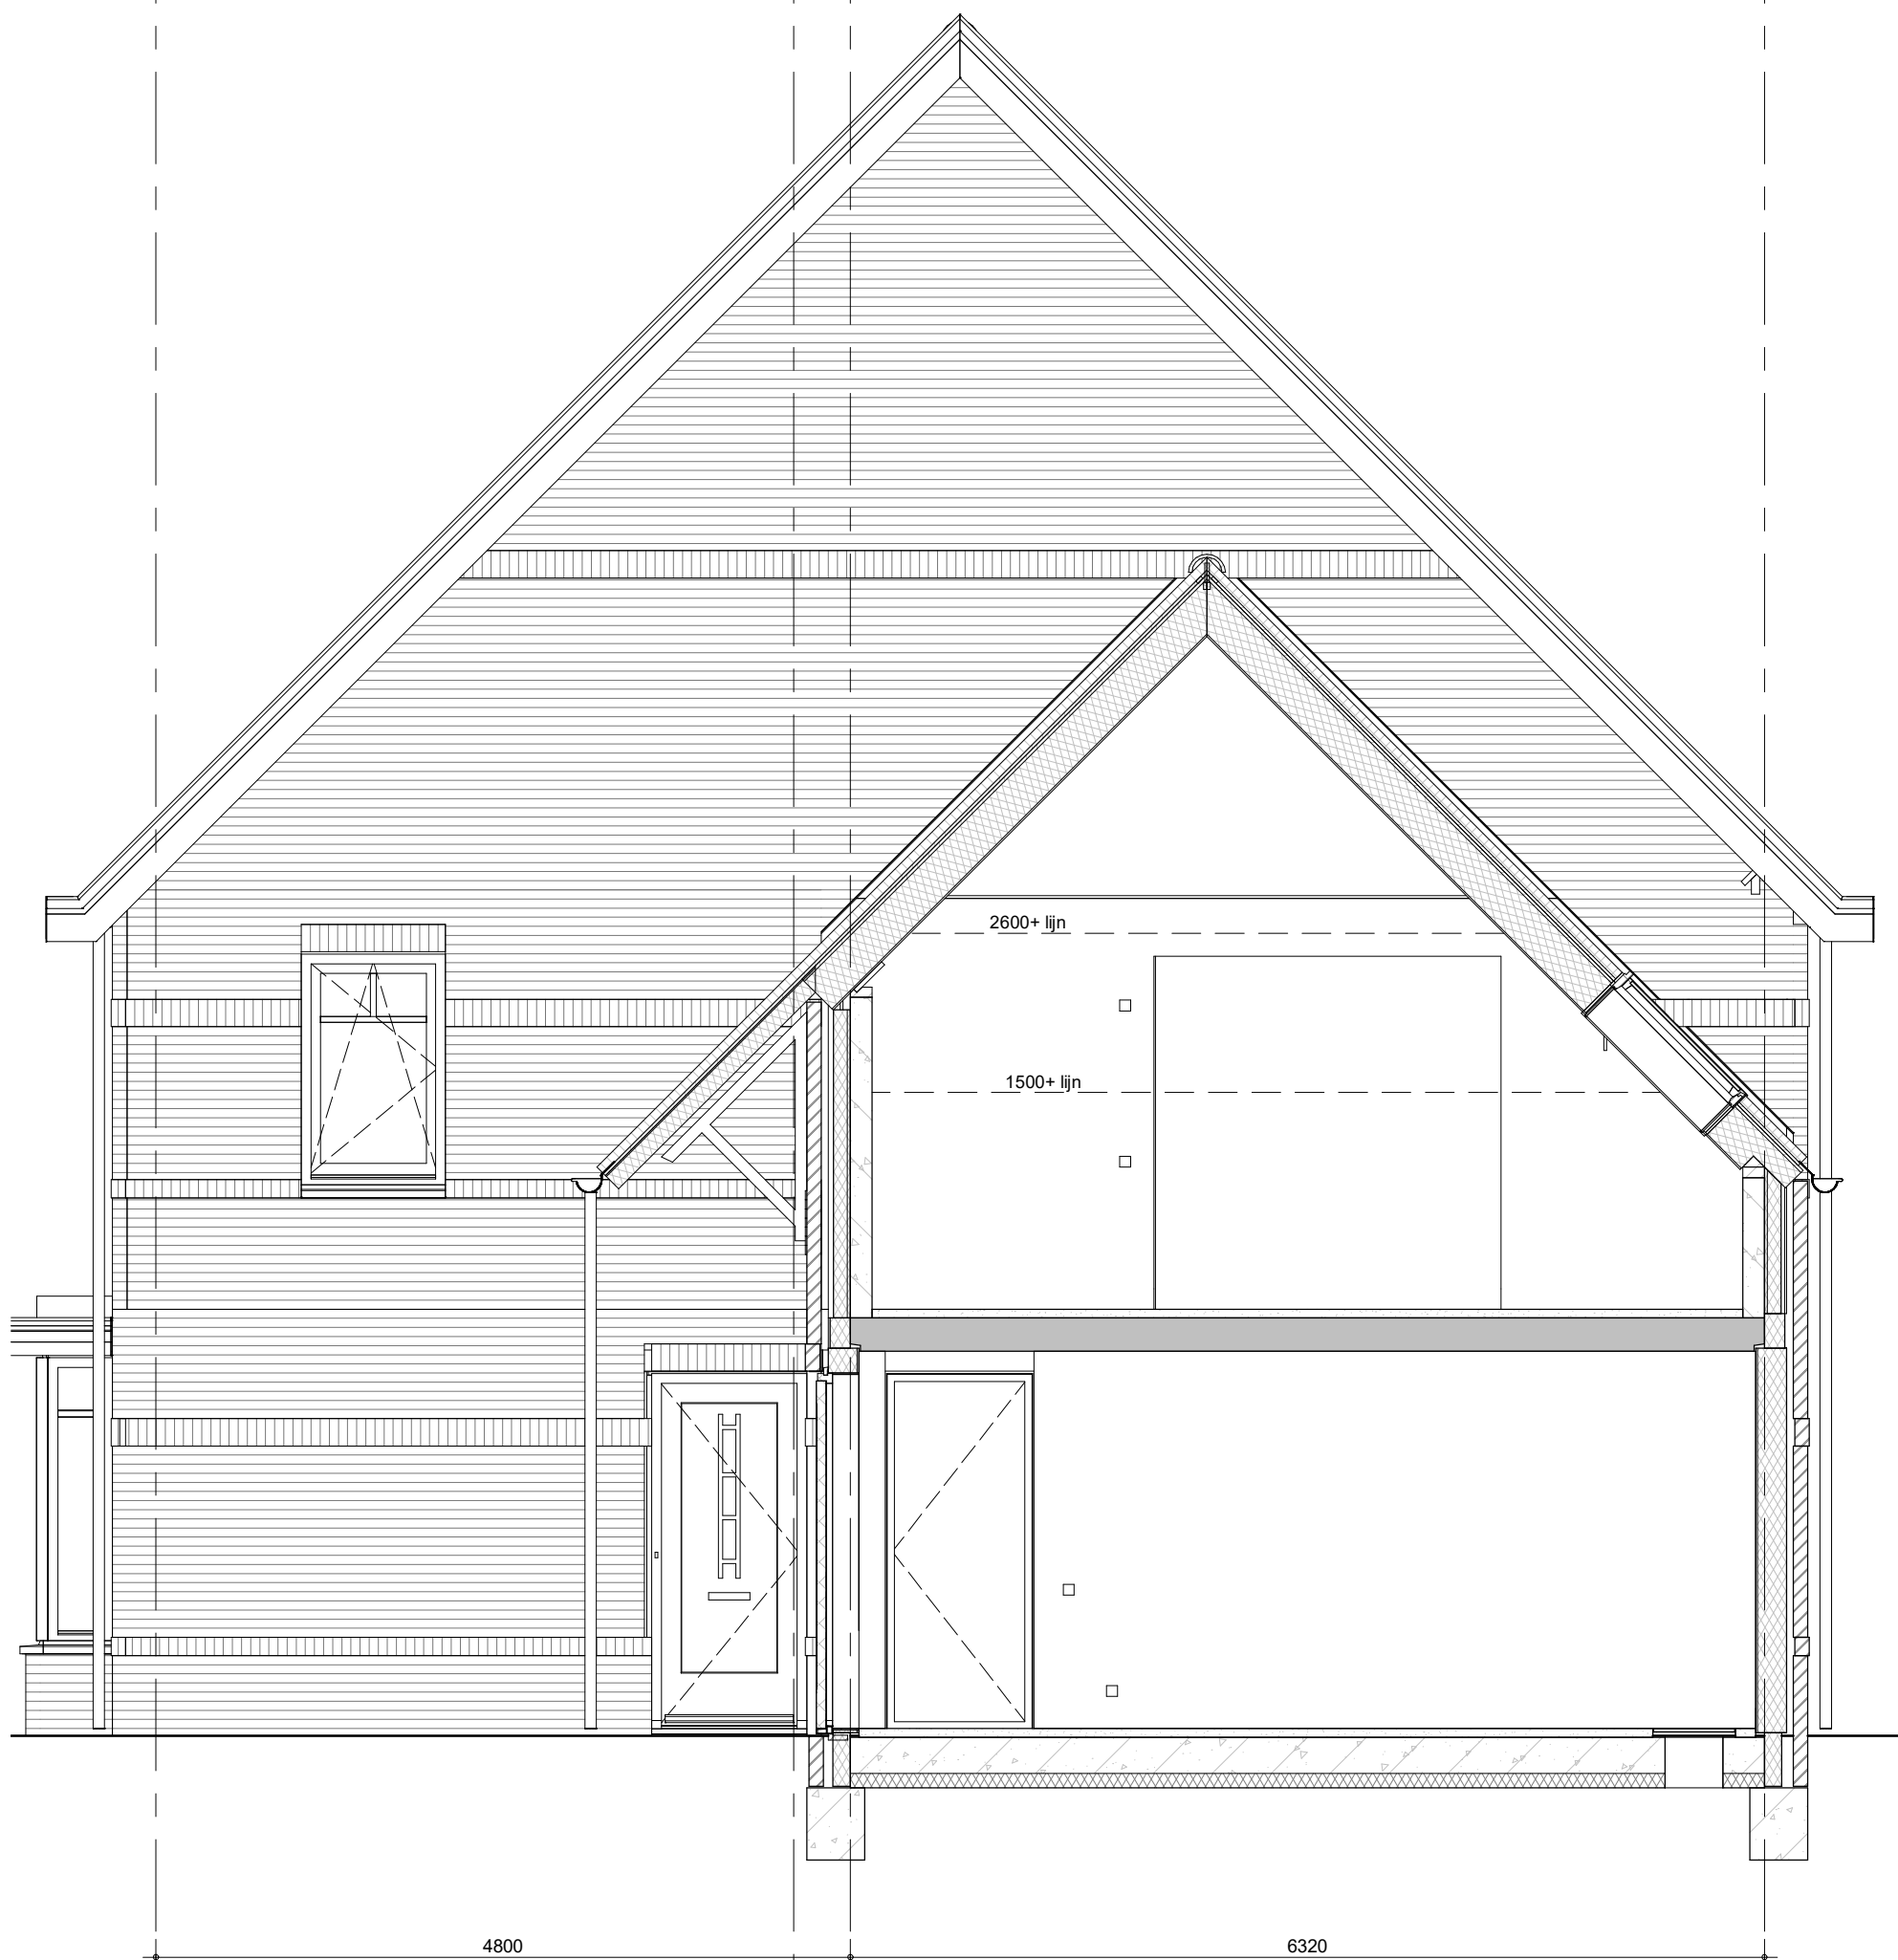

bouwnummers 3.095, 3.118, 3.129, 3.150 (als getekend)



project
98 woningen Quatrebras, Laan
omschrijving
type 6Fks
doorsnede

getekend
KEY
status
definitief
project nr
09515
tekening nr
V-326s
schaal
1:50
datum
01-07-2022
wijz.