
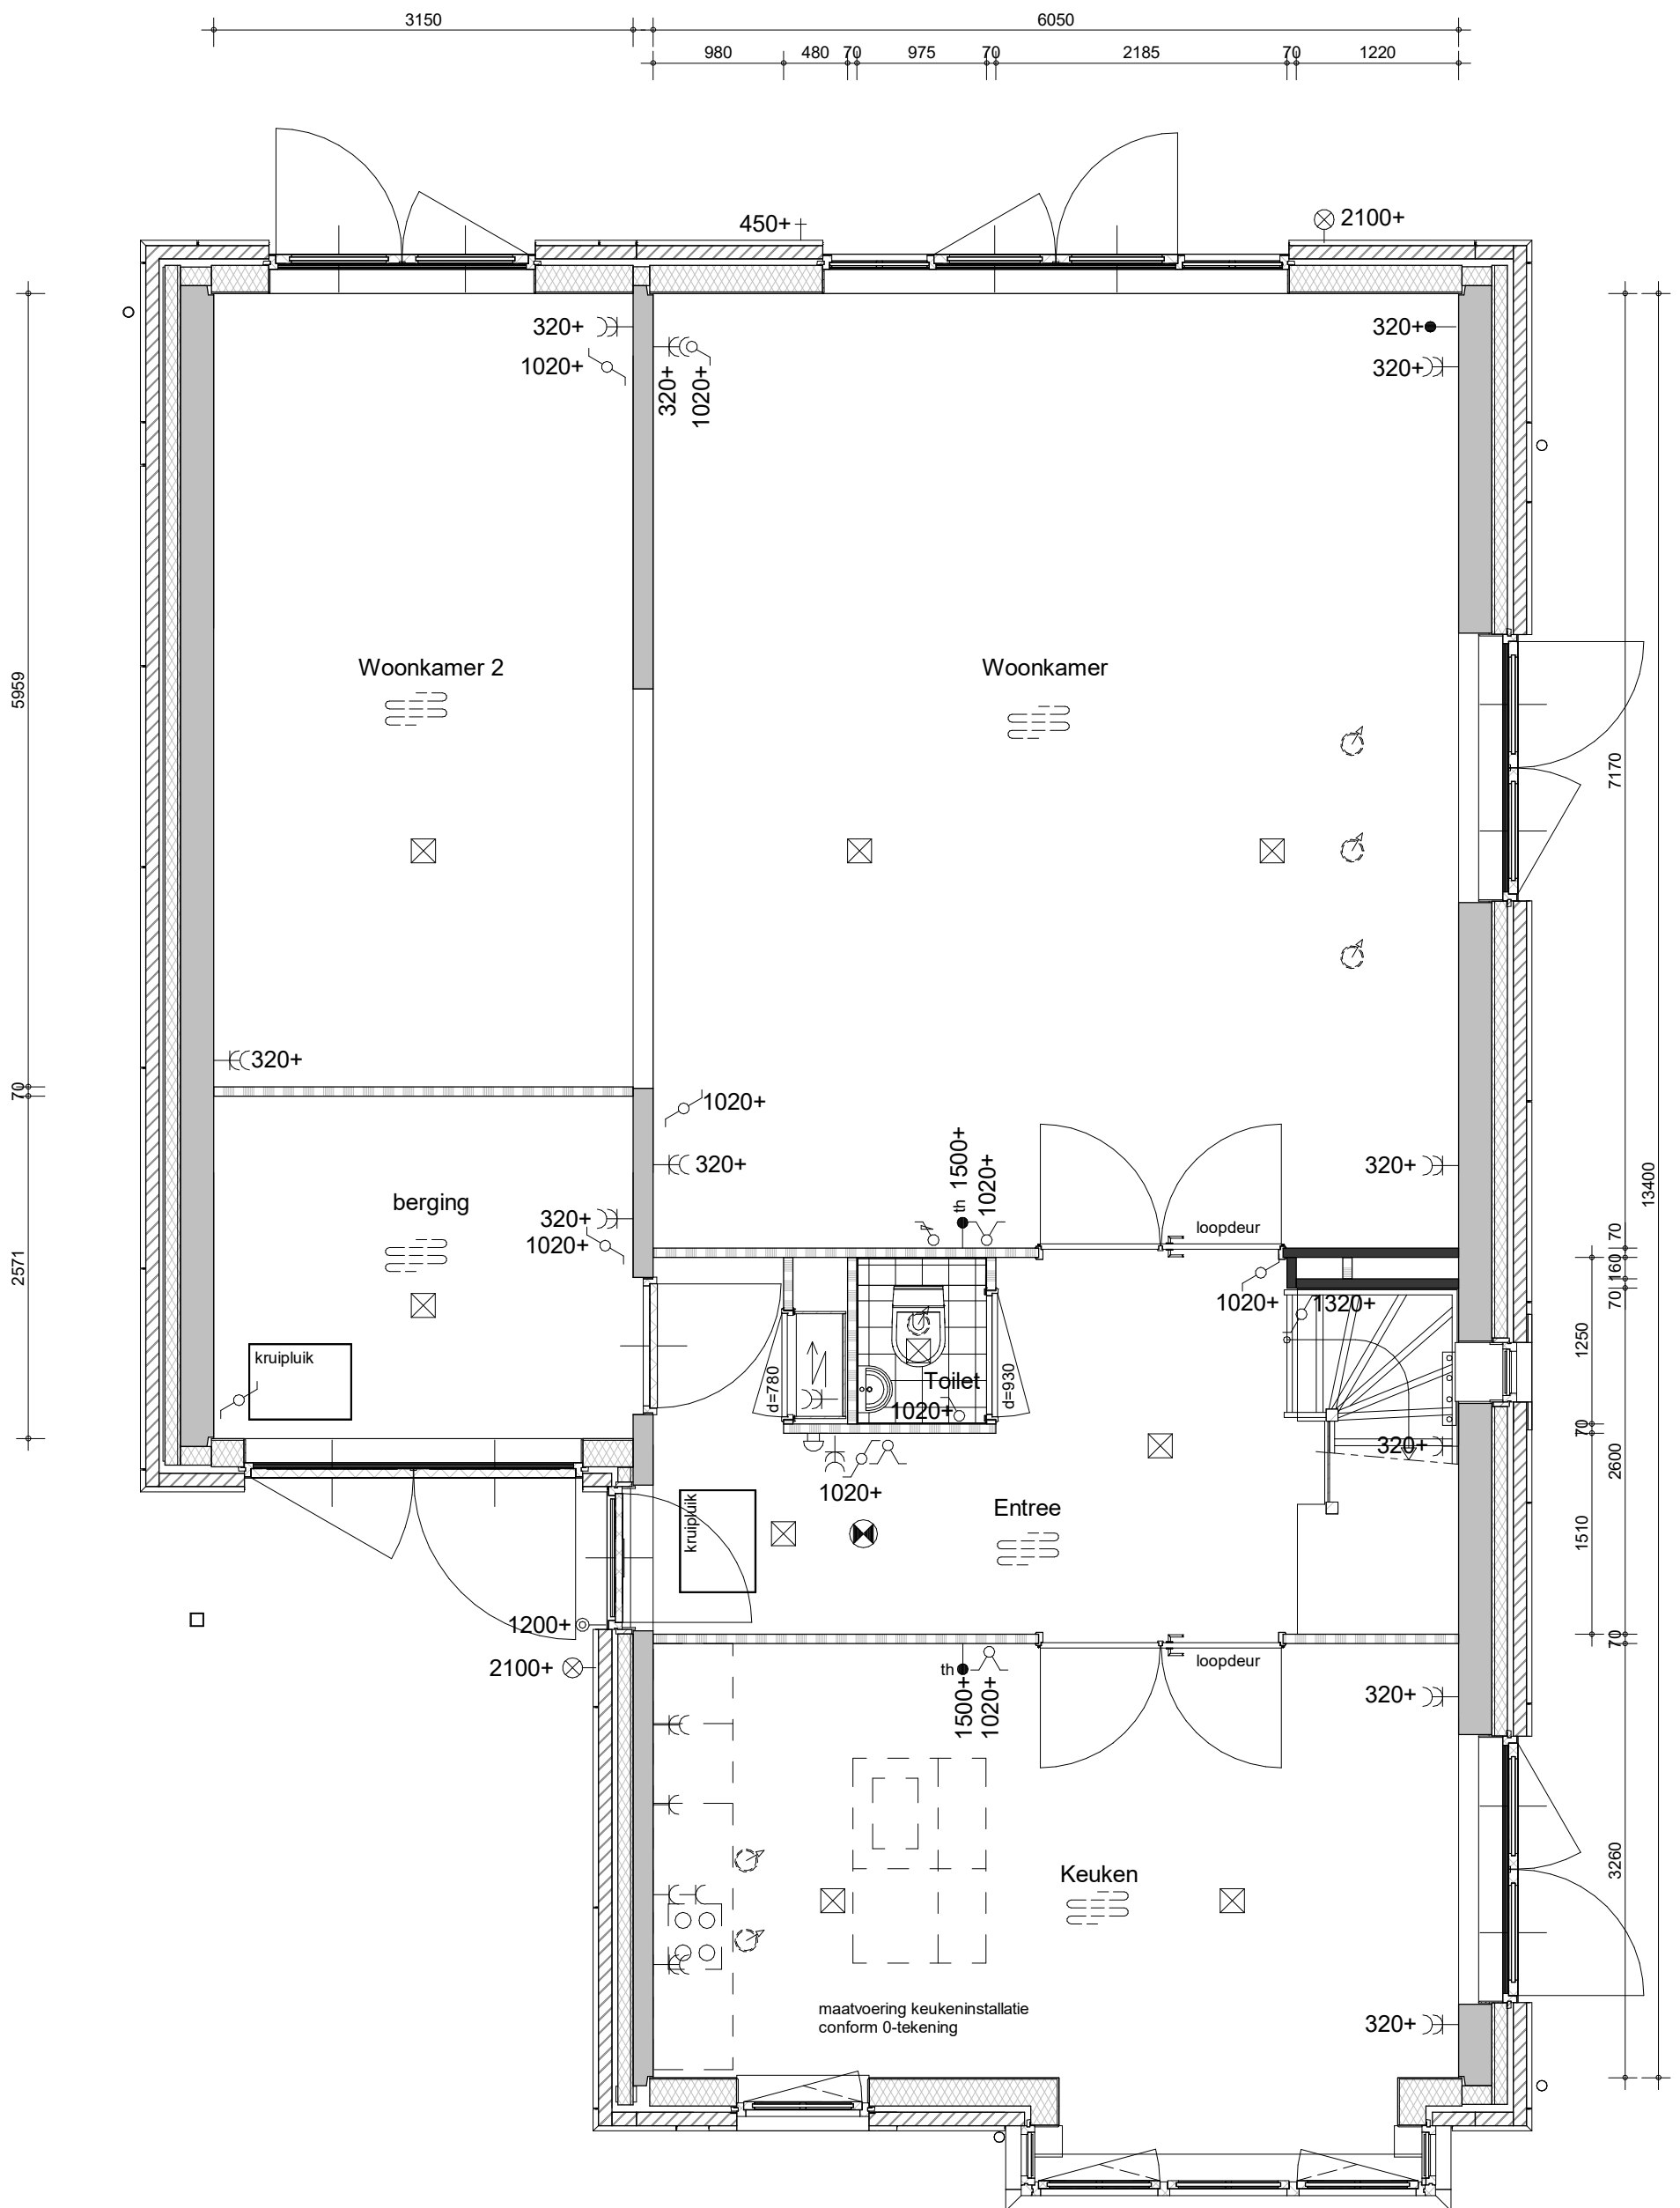


Quatrebras Park Quartier III - fase 1 Badhoevedorp

Optie tekeningen

Woningtype Lotus 8(s)

	<small>project</small> 65 woningen Quatrebras, Brink	<small>getekend</small> KEy	<small>schaal</small> 1:50
	<small>omschrijving</small> Voorblad Ruimte vergrotende opties	<small>status</small> definitief	<small>datum</small> 02-05-2022
		<small>project nr</small> 09423	
		<small>tekening nr</small> 6300	<small>wijz.</small>



- optie uitbouw 1,20
- optie deuren in zijgevel woonkamer i.p.v. raam
- optie deuren in zijgevel keuken



project
65 woningen Quatrebras, Brink


omschrijving
type 8
begane grond - optie 04
uitbouw 1,2m + deuren in woonkamer en keuken

getekend
Key
status
definitief

schaal
1:50
datum
02-05-2022

project nr
09423
tekening nr
6300-00-04V

wijz.

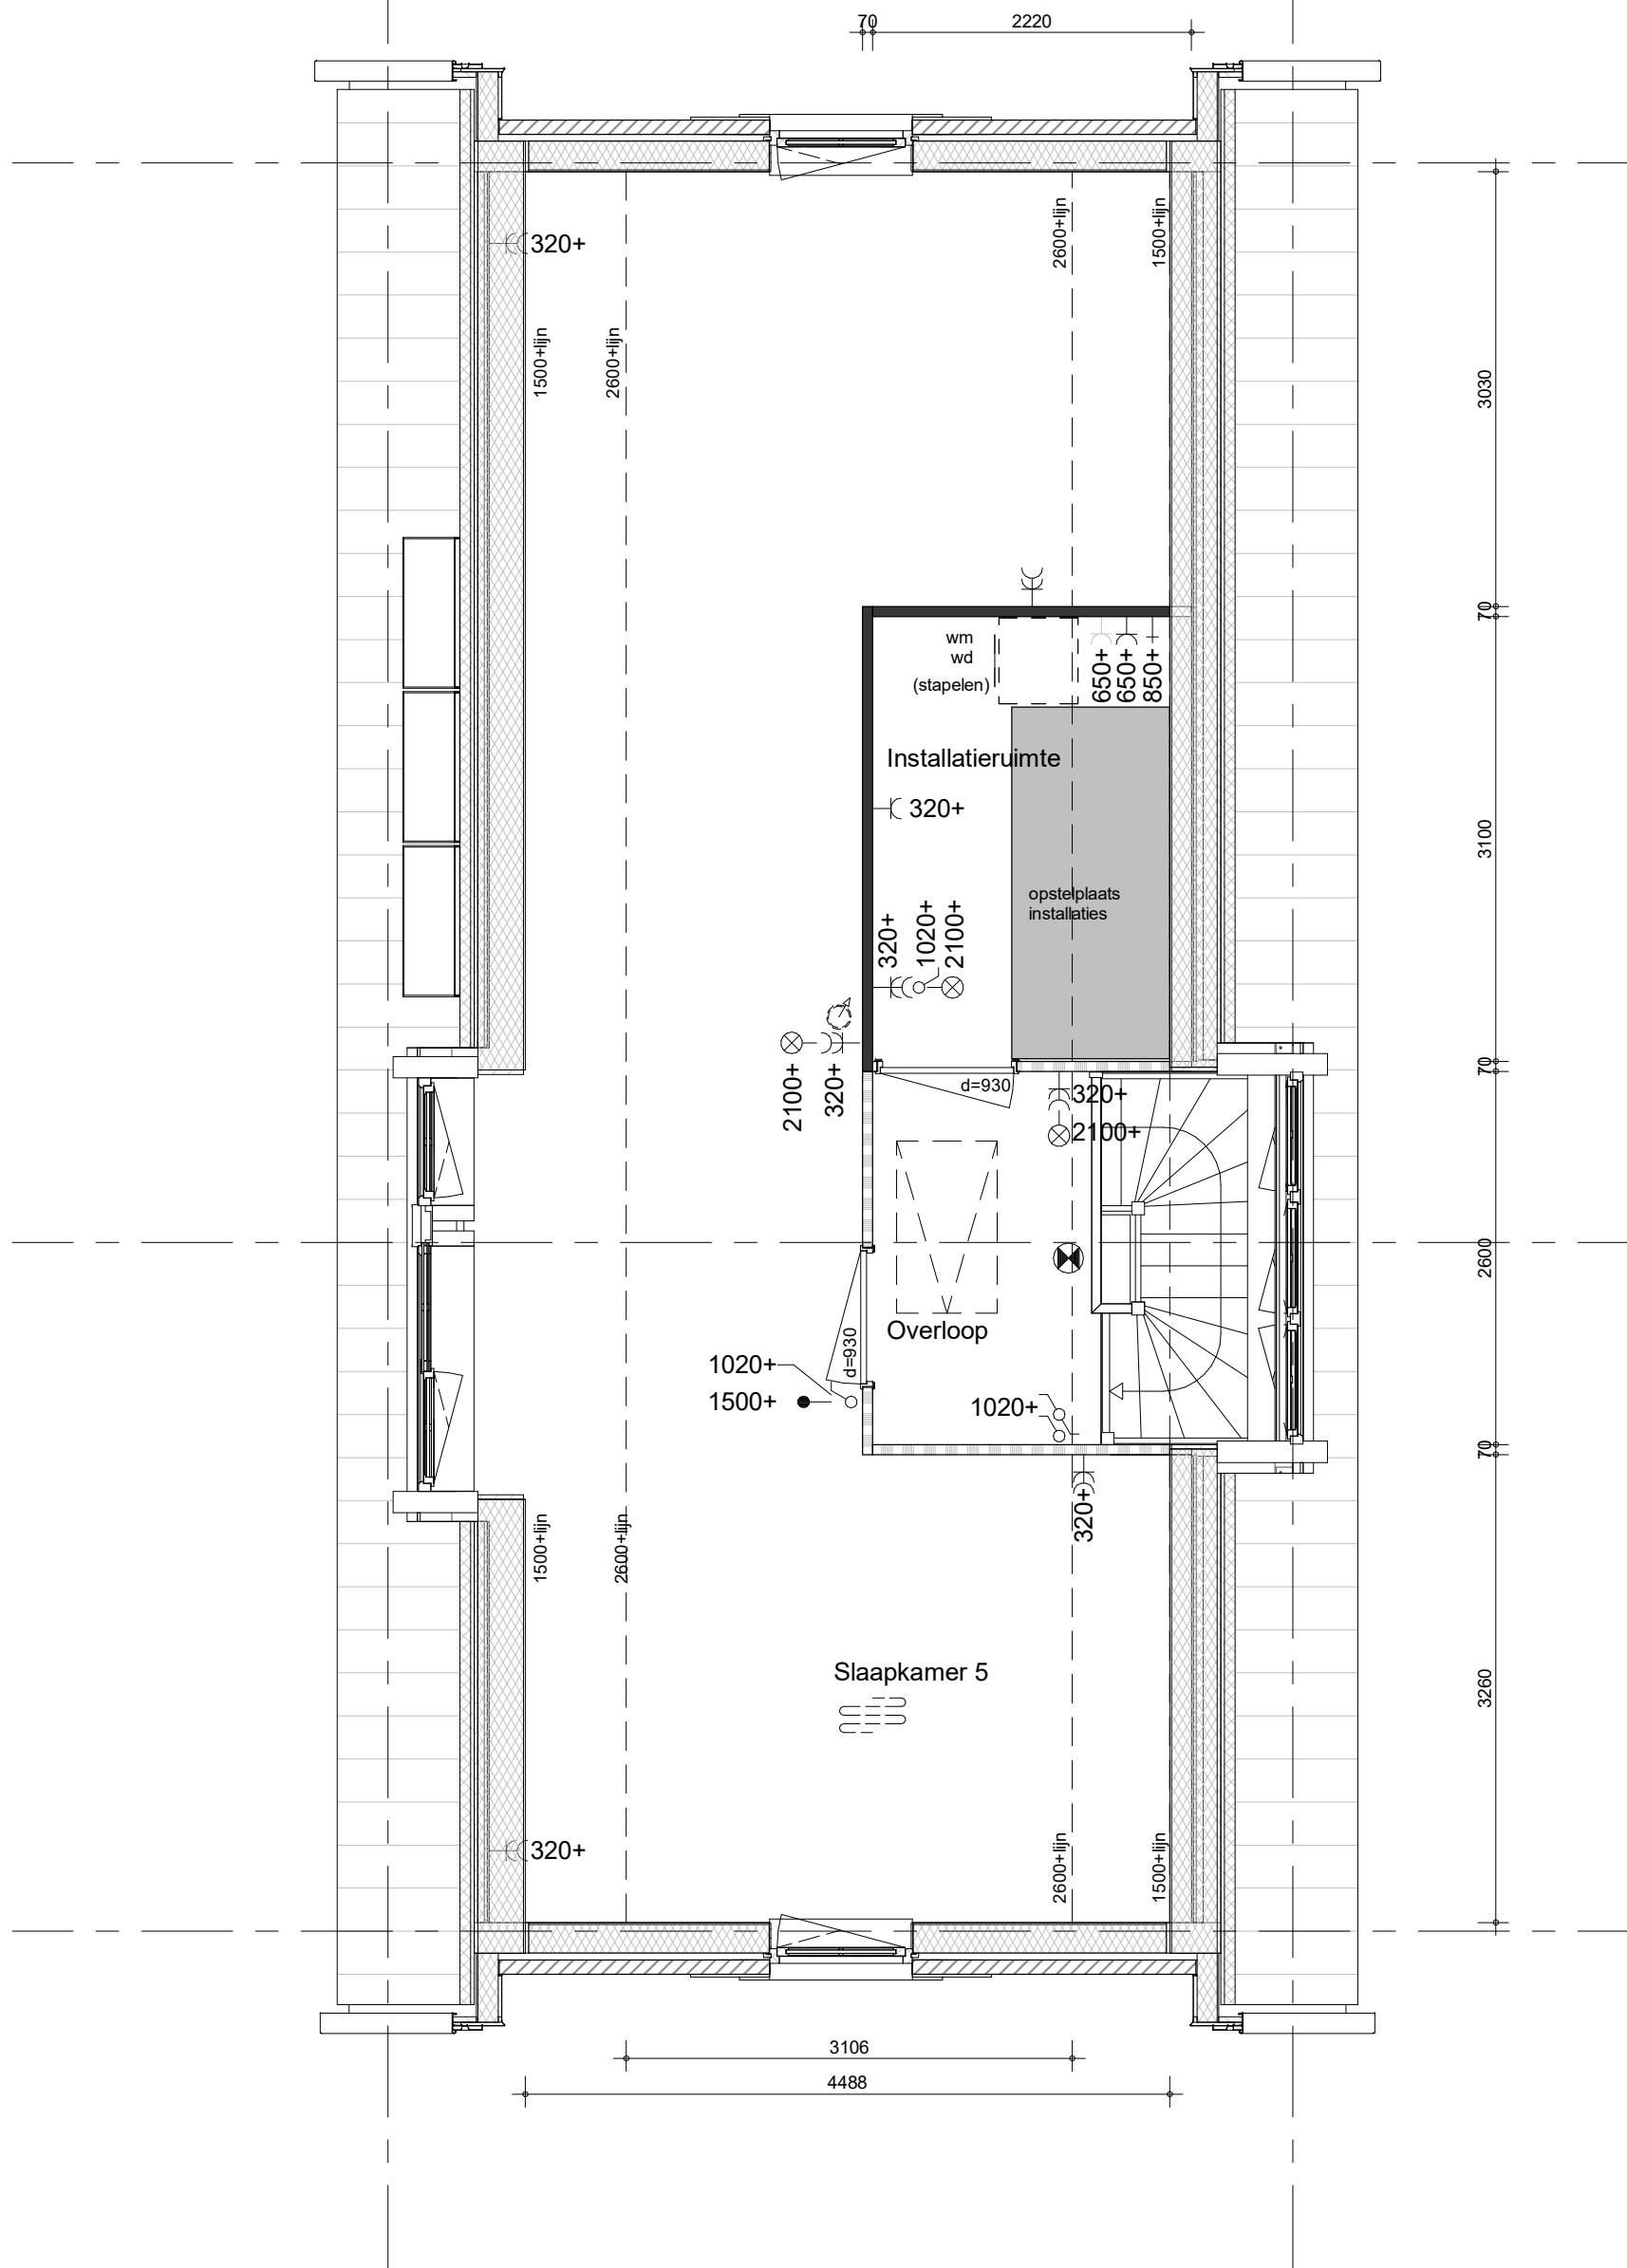

project
65 woningen Quatrebras, Brink

omschrijving
type 8
2e verdieping - optie 11
dakkapel zonder dakramen

getekend
Designer

status
definitief


project nr
09423

tekening nr
6300-02-13V

schaal
1:50

datum
02-05-2022


wijz.

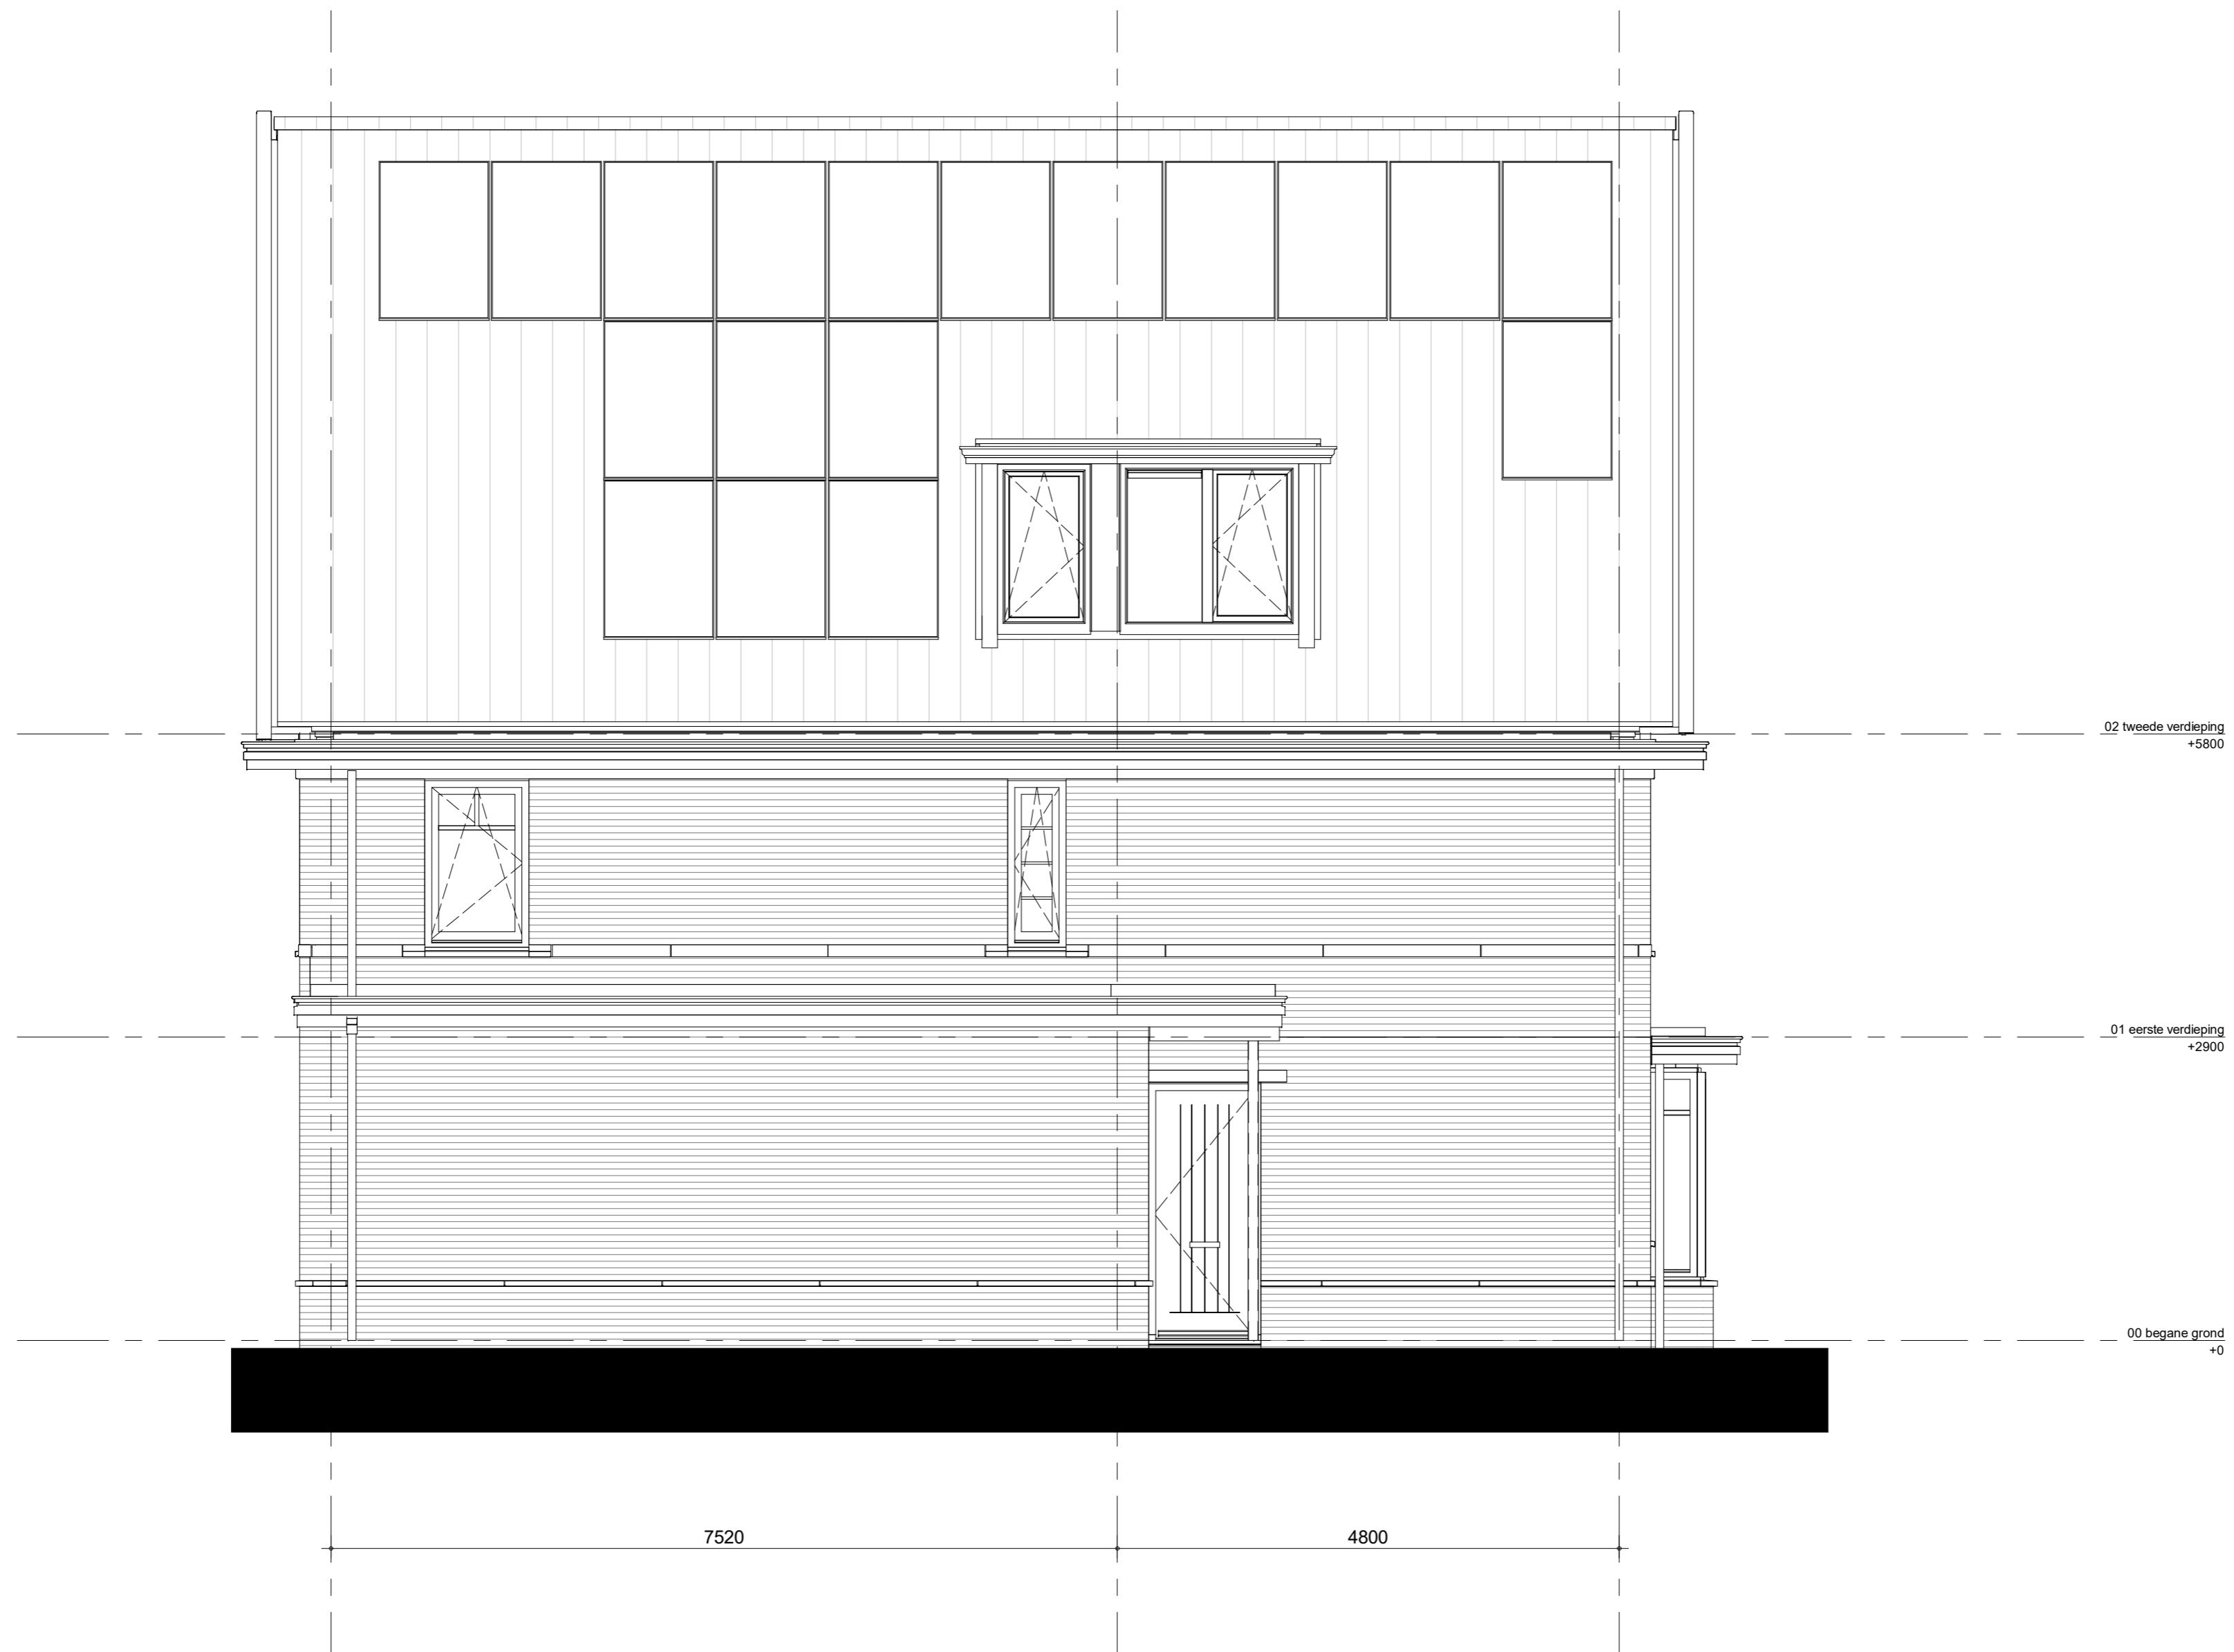

project
 65 woningen Quatrebras, Brink
 omschrijving
 type 8
 achtergevel
 optie dakkapel

getekend
 KEy
 status
 definitief
 project nr
 09423
 tekening nr
V-585

schaal
 1:50
 datum
 02-05-2022
 wijz.

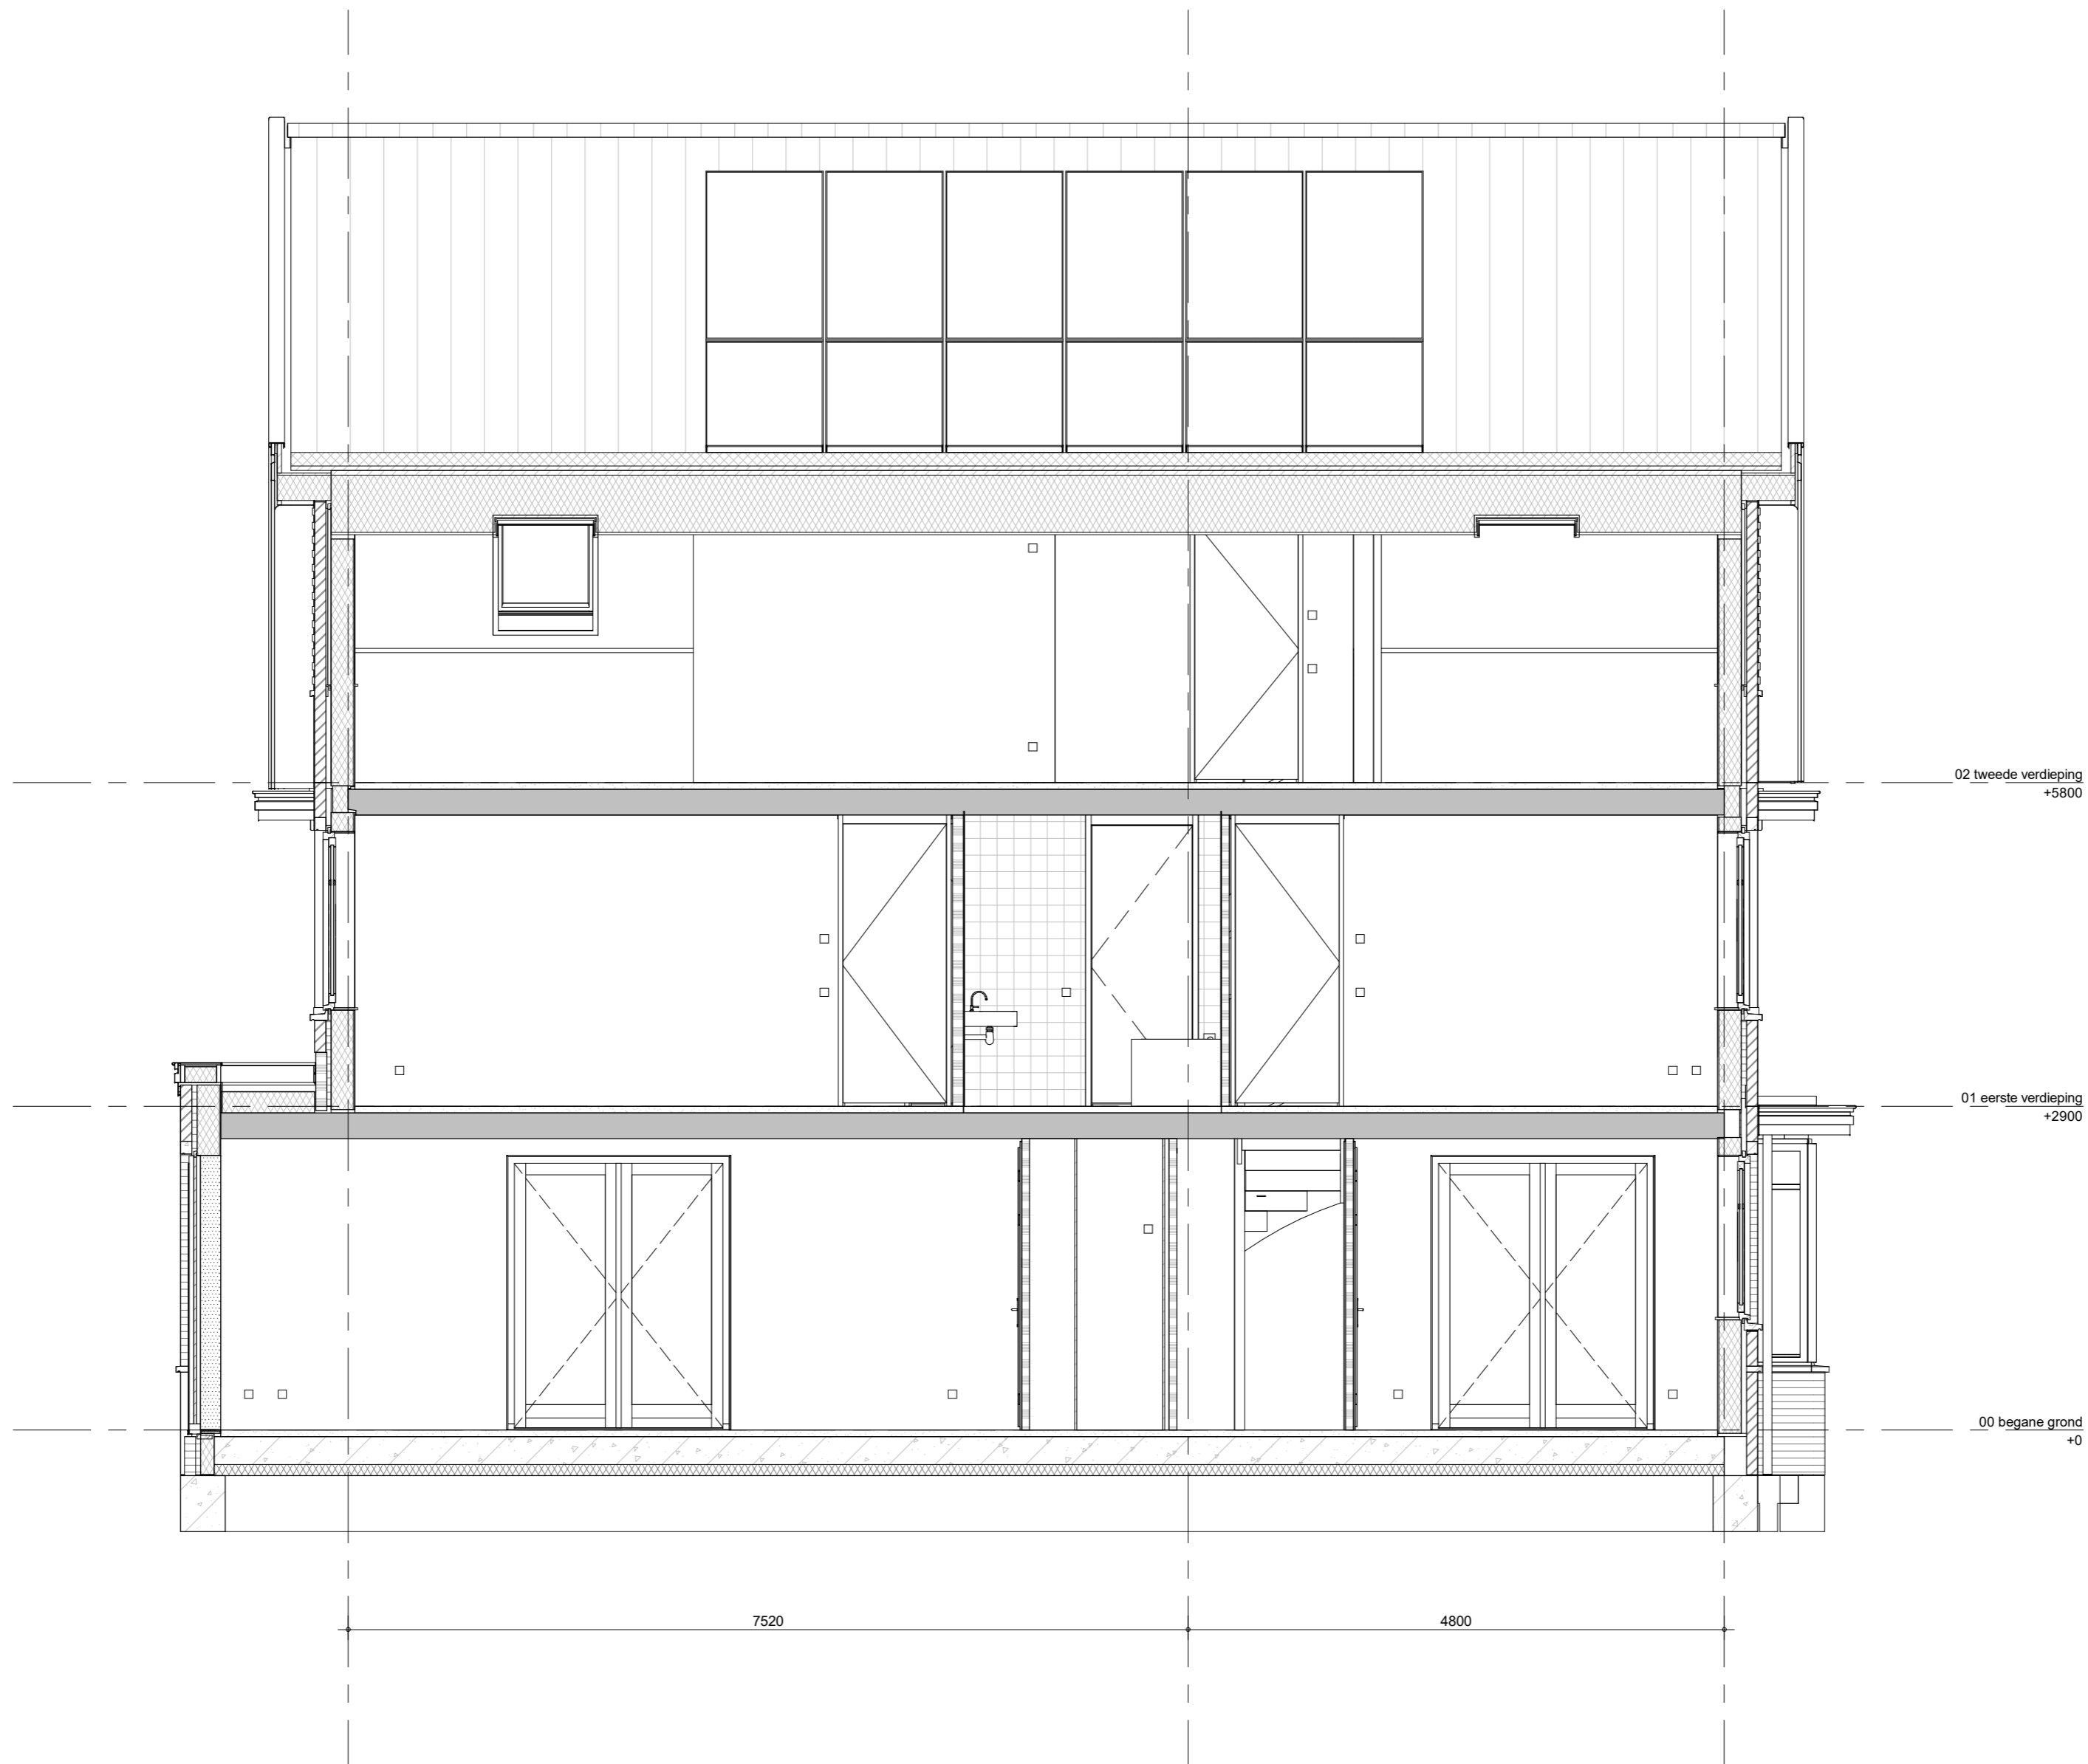

project
65 woningen Quatrebras, Brink
 omschrijving
**type 8
 doorsnede E
 optie uitbouw 1,2m**

getekend
KEy
 status
definitief
 project nr
09423
 tekening nr
V-337

schaal
1:50
 datum
22-04-2022
 wijz.



02 tweede verdieping
+5800

01 eerste verdieping
+2900

00 begane grond
+0

6300

3300



project
65 woningen Quatrebras, Brink

omschrijving
type 8
achtergevel
optie uitbouw hoofdbeuk en zijbeuk

getekend
KEY
status
definitief

schaal
1:50
datum
02-05-2022

project nr
09423

tekening nr
V-580


wijz.



project
65 woningen Quatrebras, Brink
 omschrijving
**type 8
 rechterzijgevel
 optie dakkapel / optie dubbele deuren**

getekend
KEy
 status
definitief
 project nr
09423
 tekening nr
V-581


schaal
 1:50
 datum
 02-05-2022
 wijz.

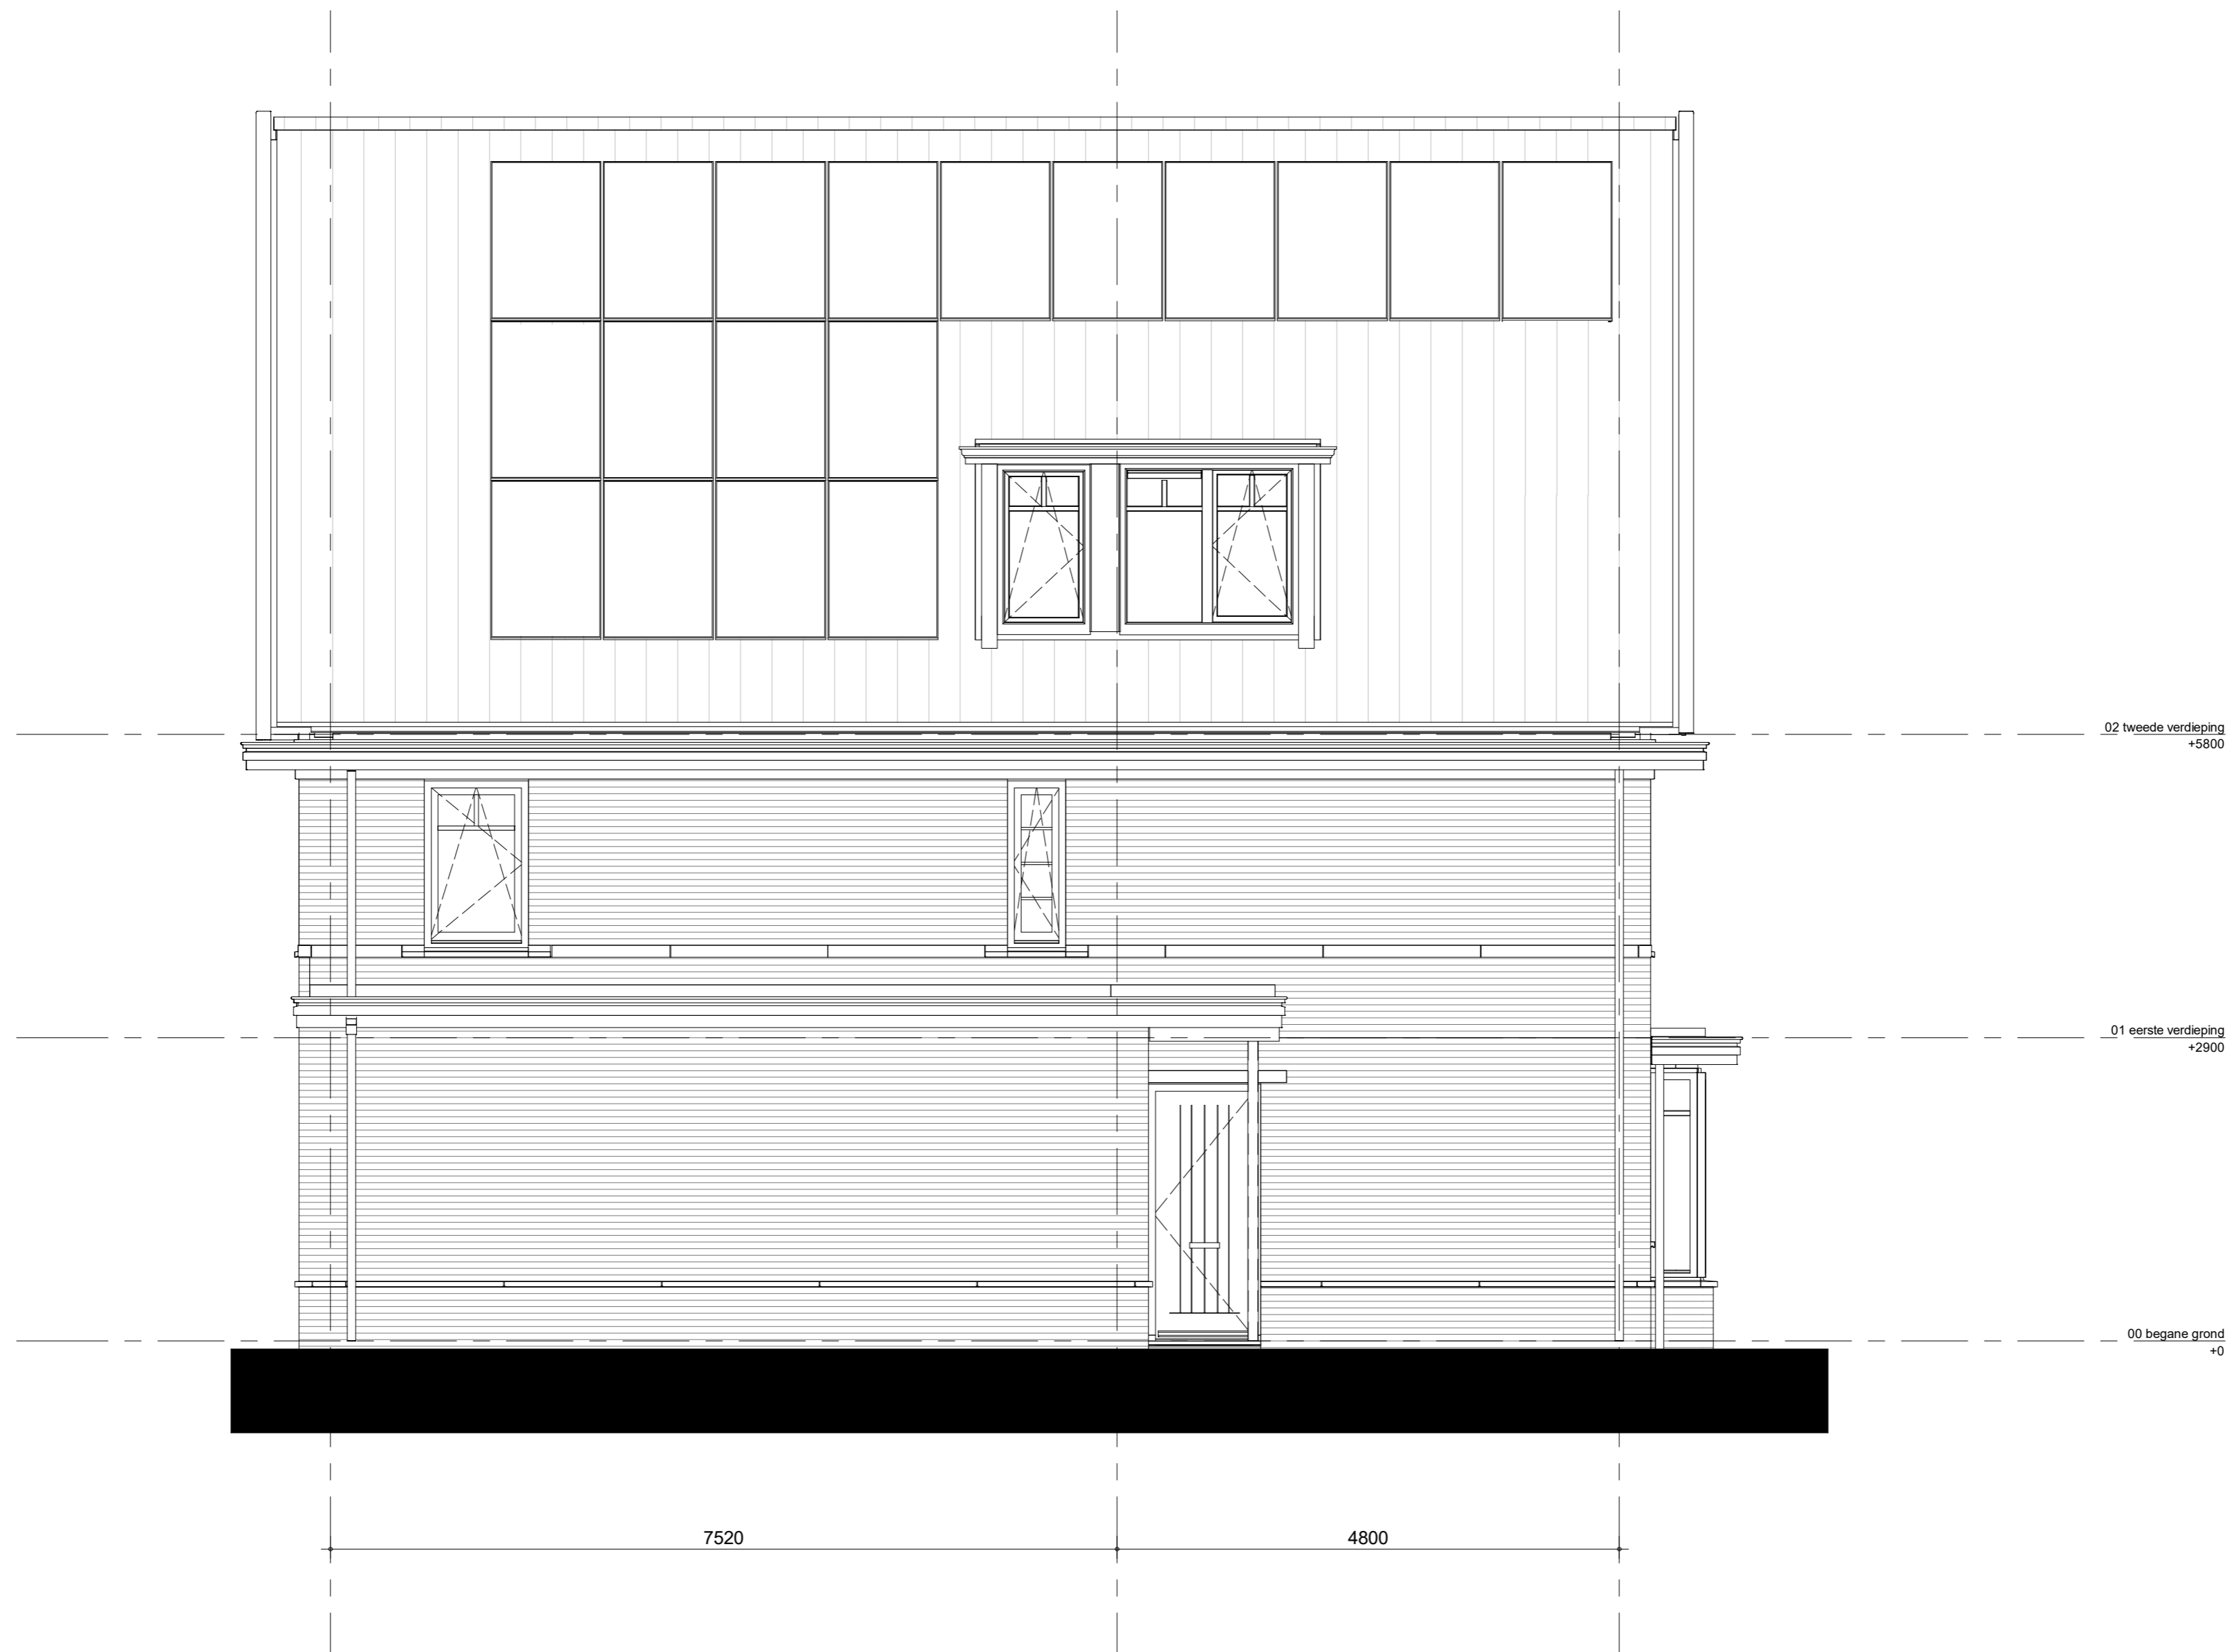

project
65 woningen Quatrebras, Brink

getekend
KEY

omschrijving
type 8
achtergevel
optie dakkapel zonder dakramen



status
definitief

project nr
09423

tekening nr
V-585

schaal
1:50

datum
02-05-2022

wijz.



02 tweede verdieping
+5800

01 eerste verdieping
+2900

00 begane grond
+0

6300

3300



project
65 woningen Quatrebras, Brink

omschrijving
type 8
achtergevel
optie 3-delig schuifpui

getekend
KEY

status
definitief

project nr
09423

tekening nr
V-583

schaal
1:50

datum
02-05-2022

wijz.

formaat: A3s



02 tweede verdieping
+5800

01 eerste verdieping
+2900

00 begane grond
+0

6300

3300



project
65 woningen Quatrebras, Brink

omschrijving
type 8
achtergevel
optie schuifpui in zijbeuk

getekend
KEY
status
definitief

schaal
1:50
datum
02-05-2022

project nr
09423

tekening nr

V-584

wijz.

formaat: A3s