


Quatrebras Park Quartier III - fase 2

Badhoevedorp

Optietekeningen

Woningtype Ancolie 2C(s) en 2Dk(s)

	project	getekend	schaal
	98 woningen Quatrebras, Laan	KEy	
	omschrijving	status	datum
	voorblad	definitief	14-10-2022
	Ruimte vergrotende opties	project nr	
		09515	
		tekening nr	wijz.
		V-200	

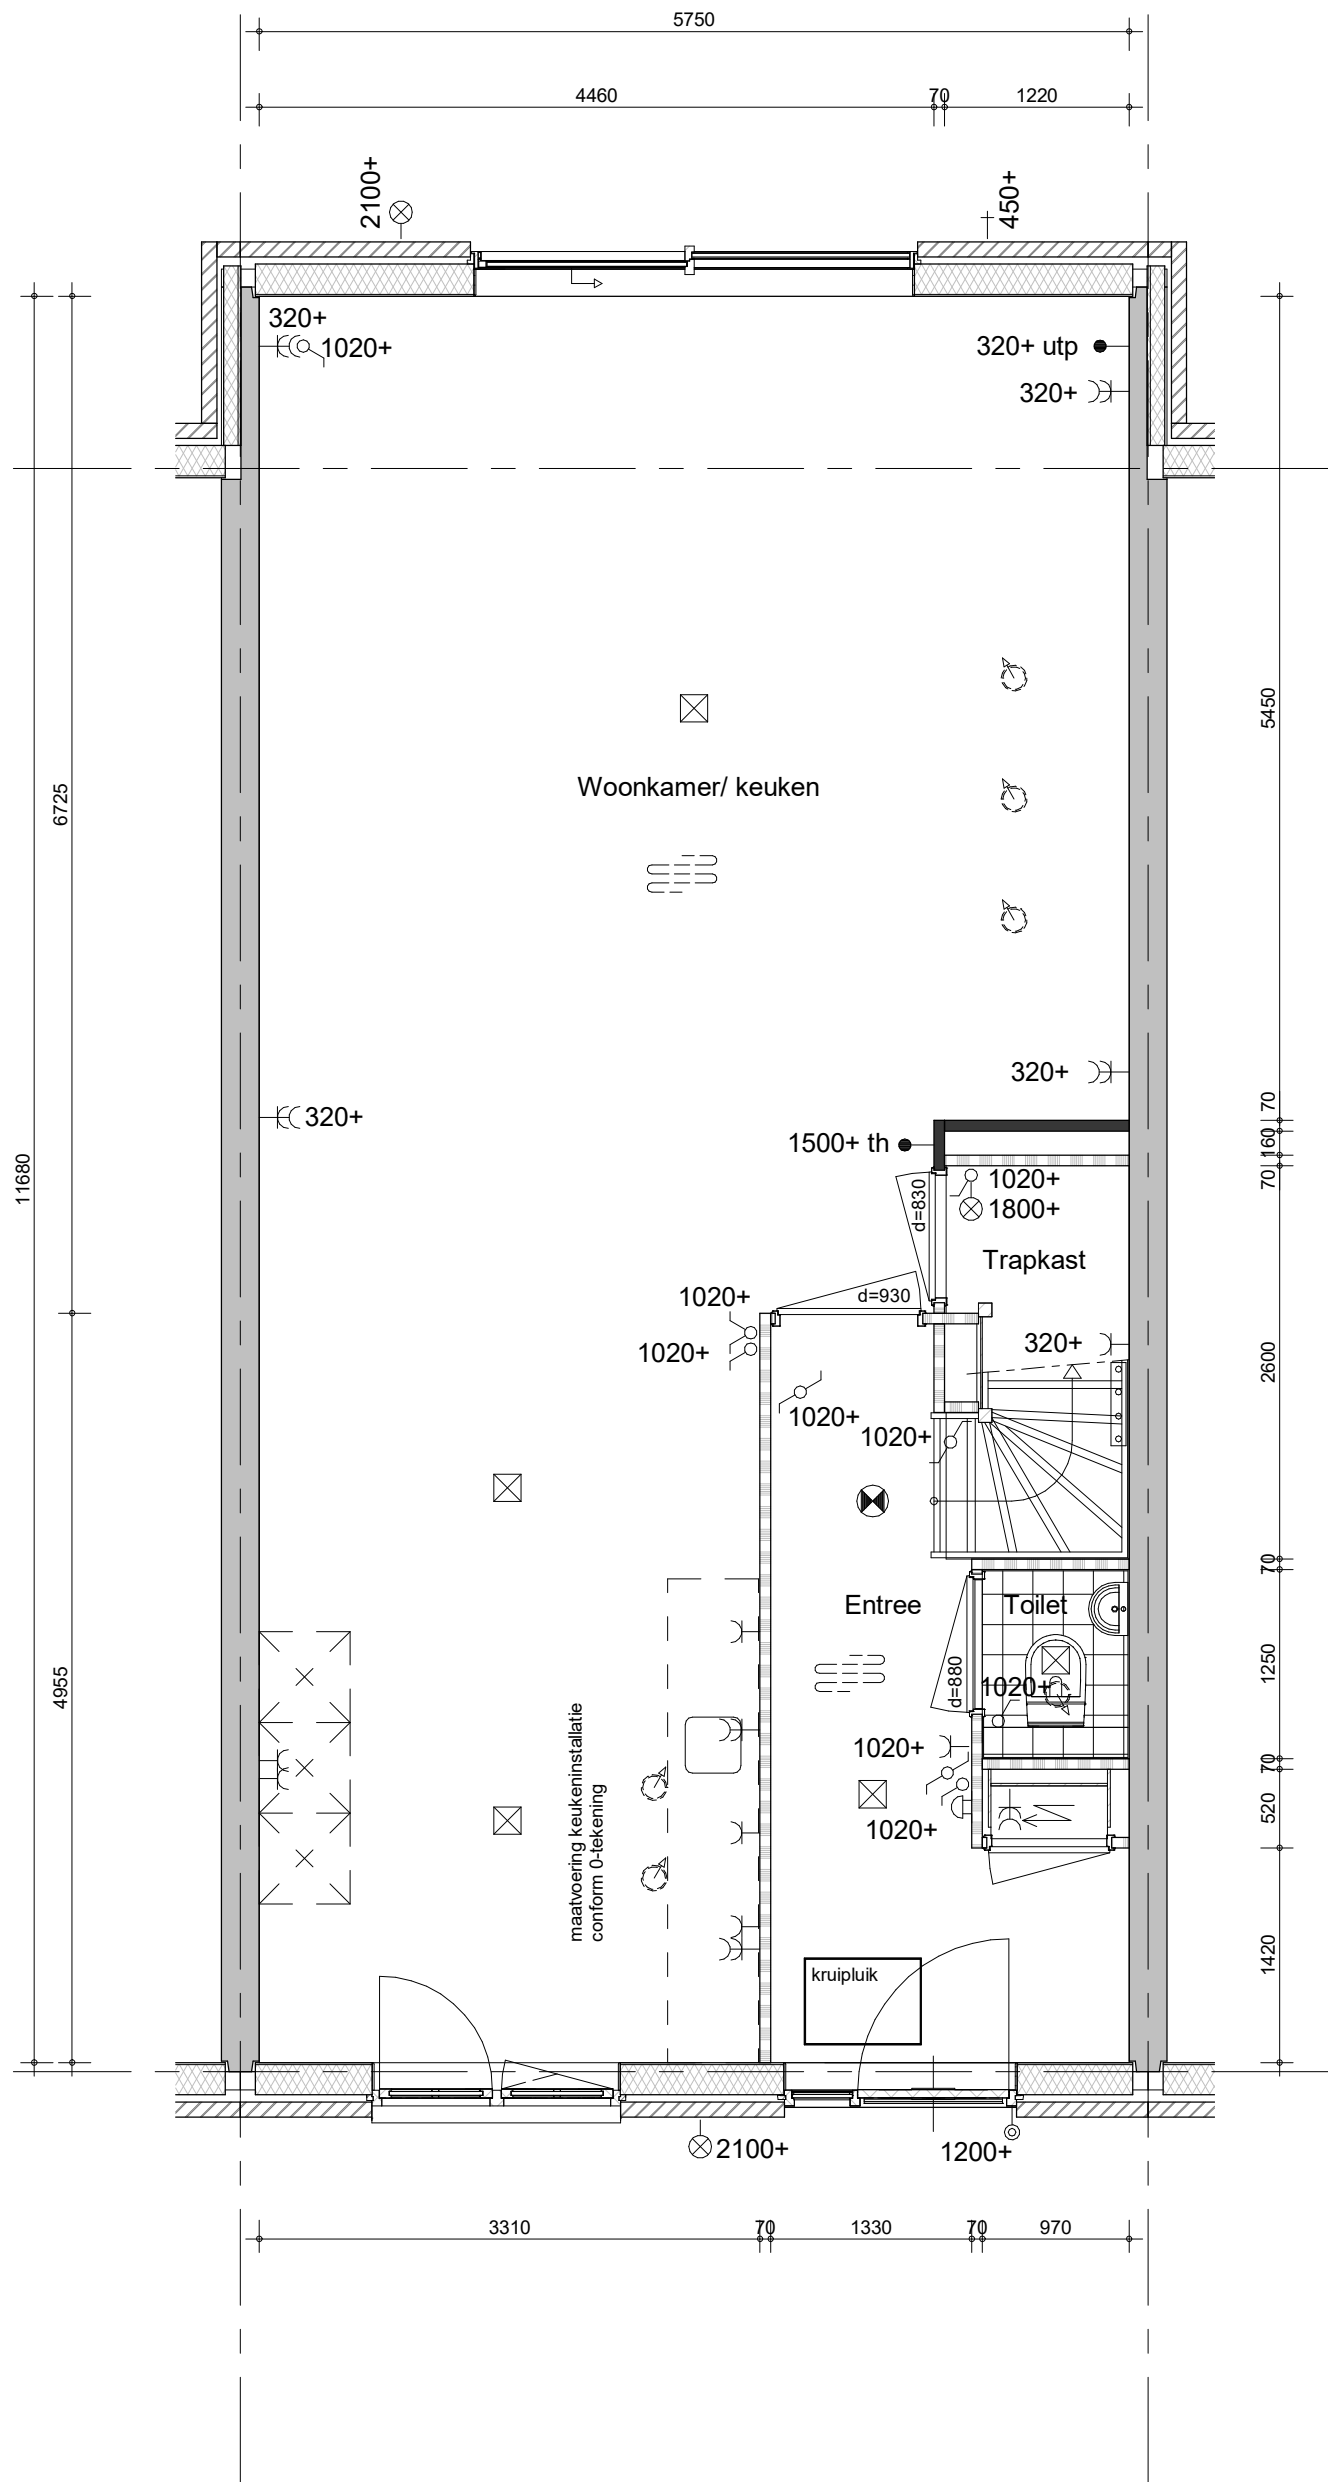

project
98 woningen Quatrebras, Laan


omschrijving
type 2C
begane grond
uitbouw 1,2m

getekend
Key
status
definitief

project nr
09515
tekening nr
V-271A

schaal
1:50
datum
14-10-2022

wijz.

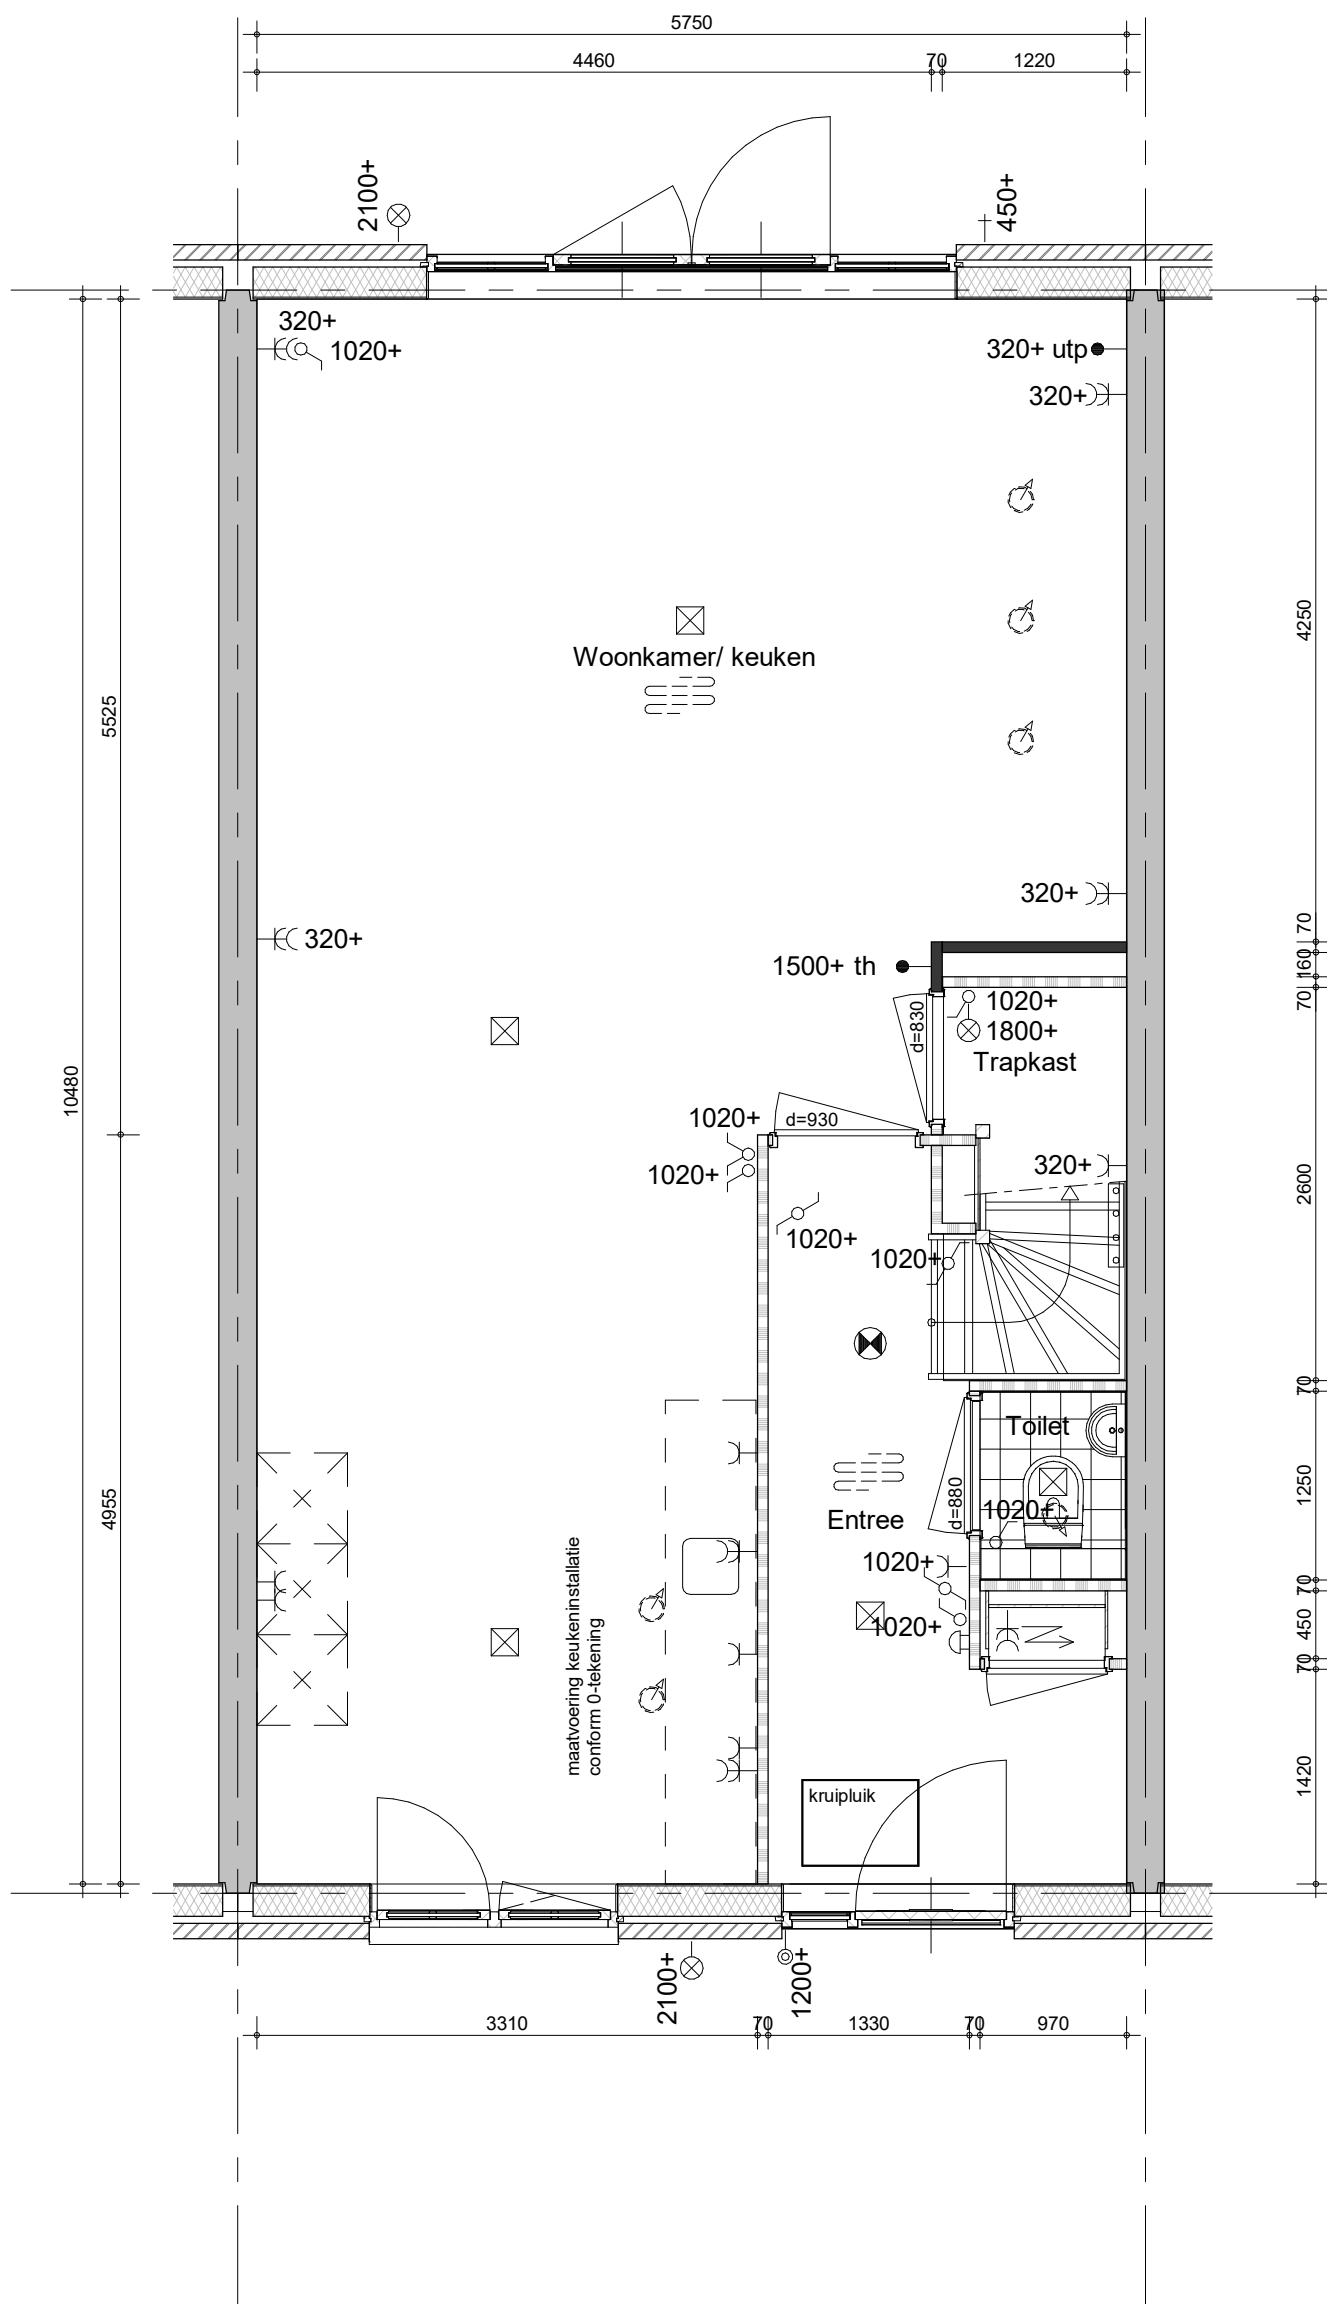

project
98 woningen Quatrebras, Laan

omschrijving
type 2C
begane grond
openslaande deuren achterzijde

getekend
Key

status
definitief


project nr
09515

tekening nr
V-271C

schaal
1:50

datum
14-10-2022

wijz.

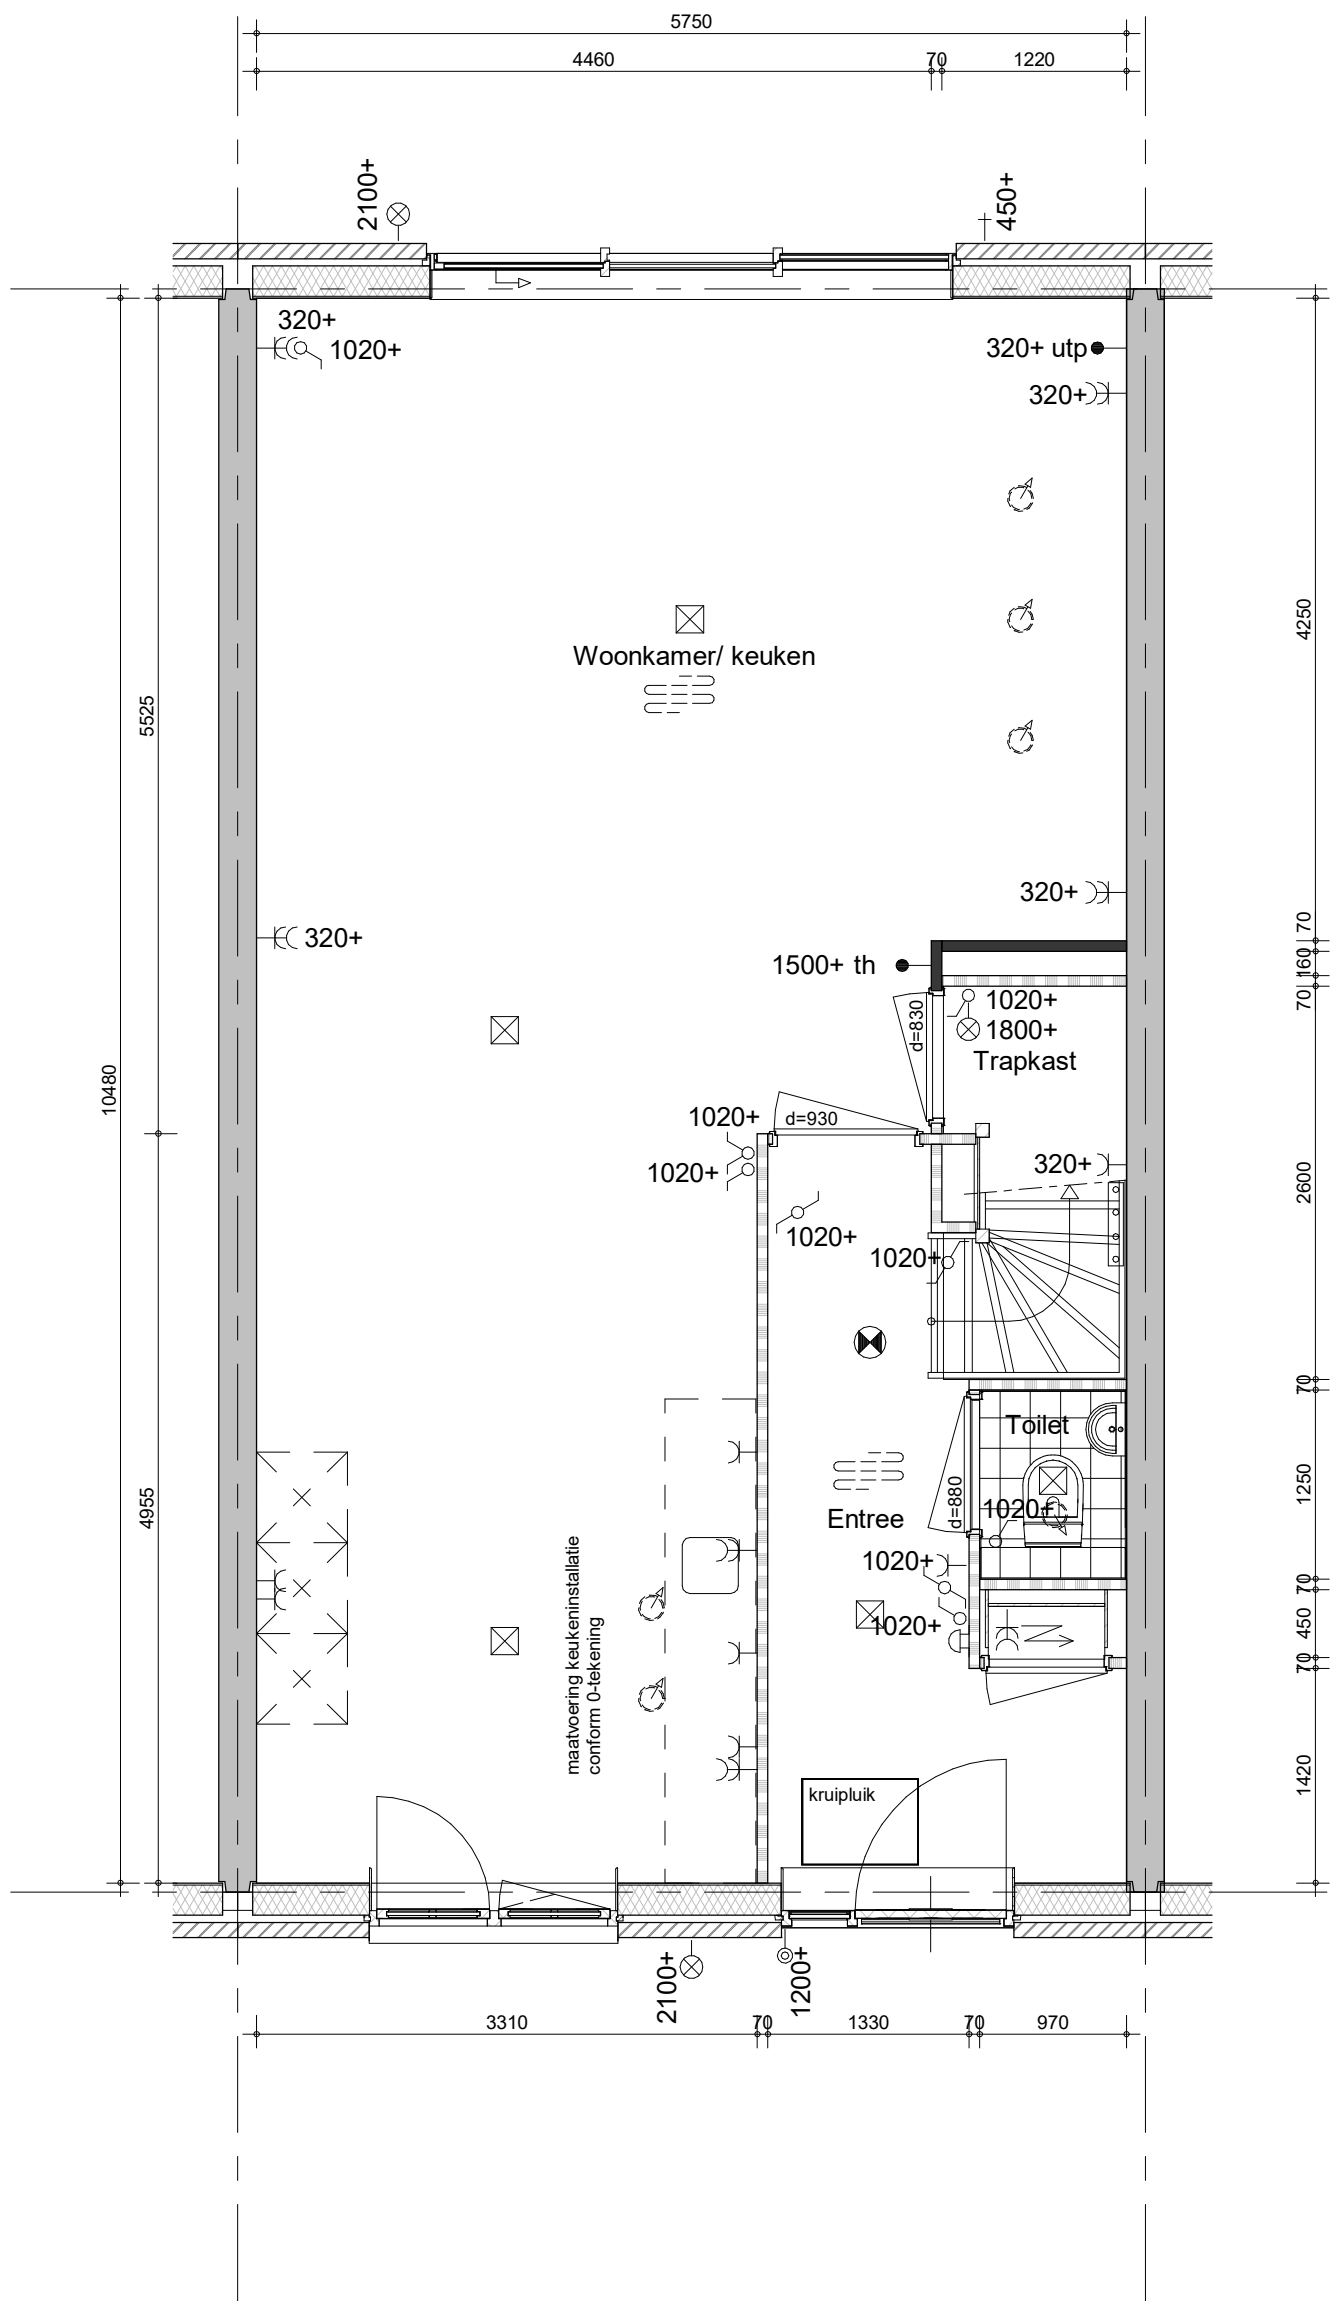

project
98 woningen Quatrebras, Laan


omschrijving
type 2C
begane grond
brede schuifpui achterzijde

getekend
KEy
status
definitief

project nr
09515
tekening nr
V-271D

schaal
1:50
datum
14-10-2022

wijz.

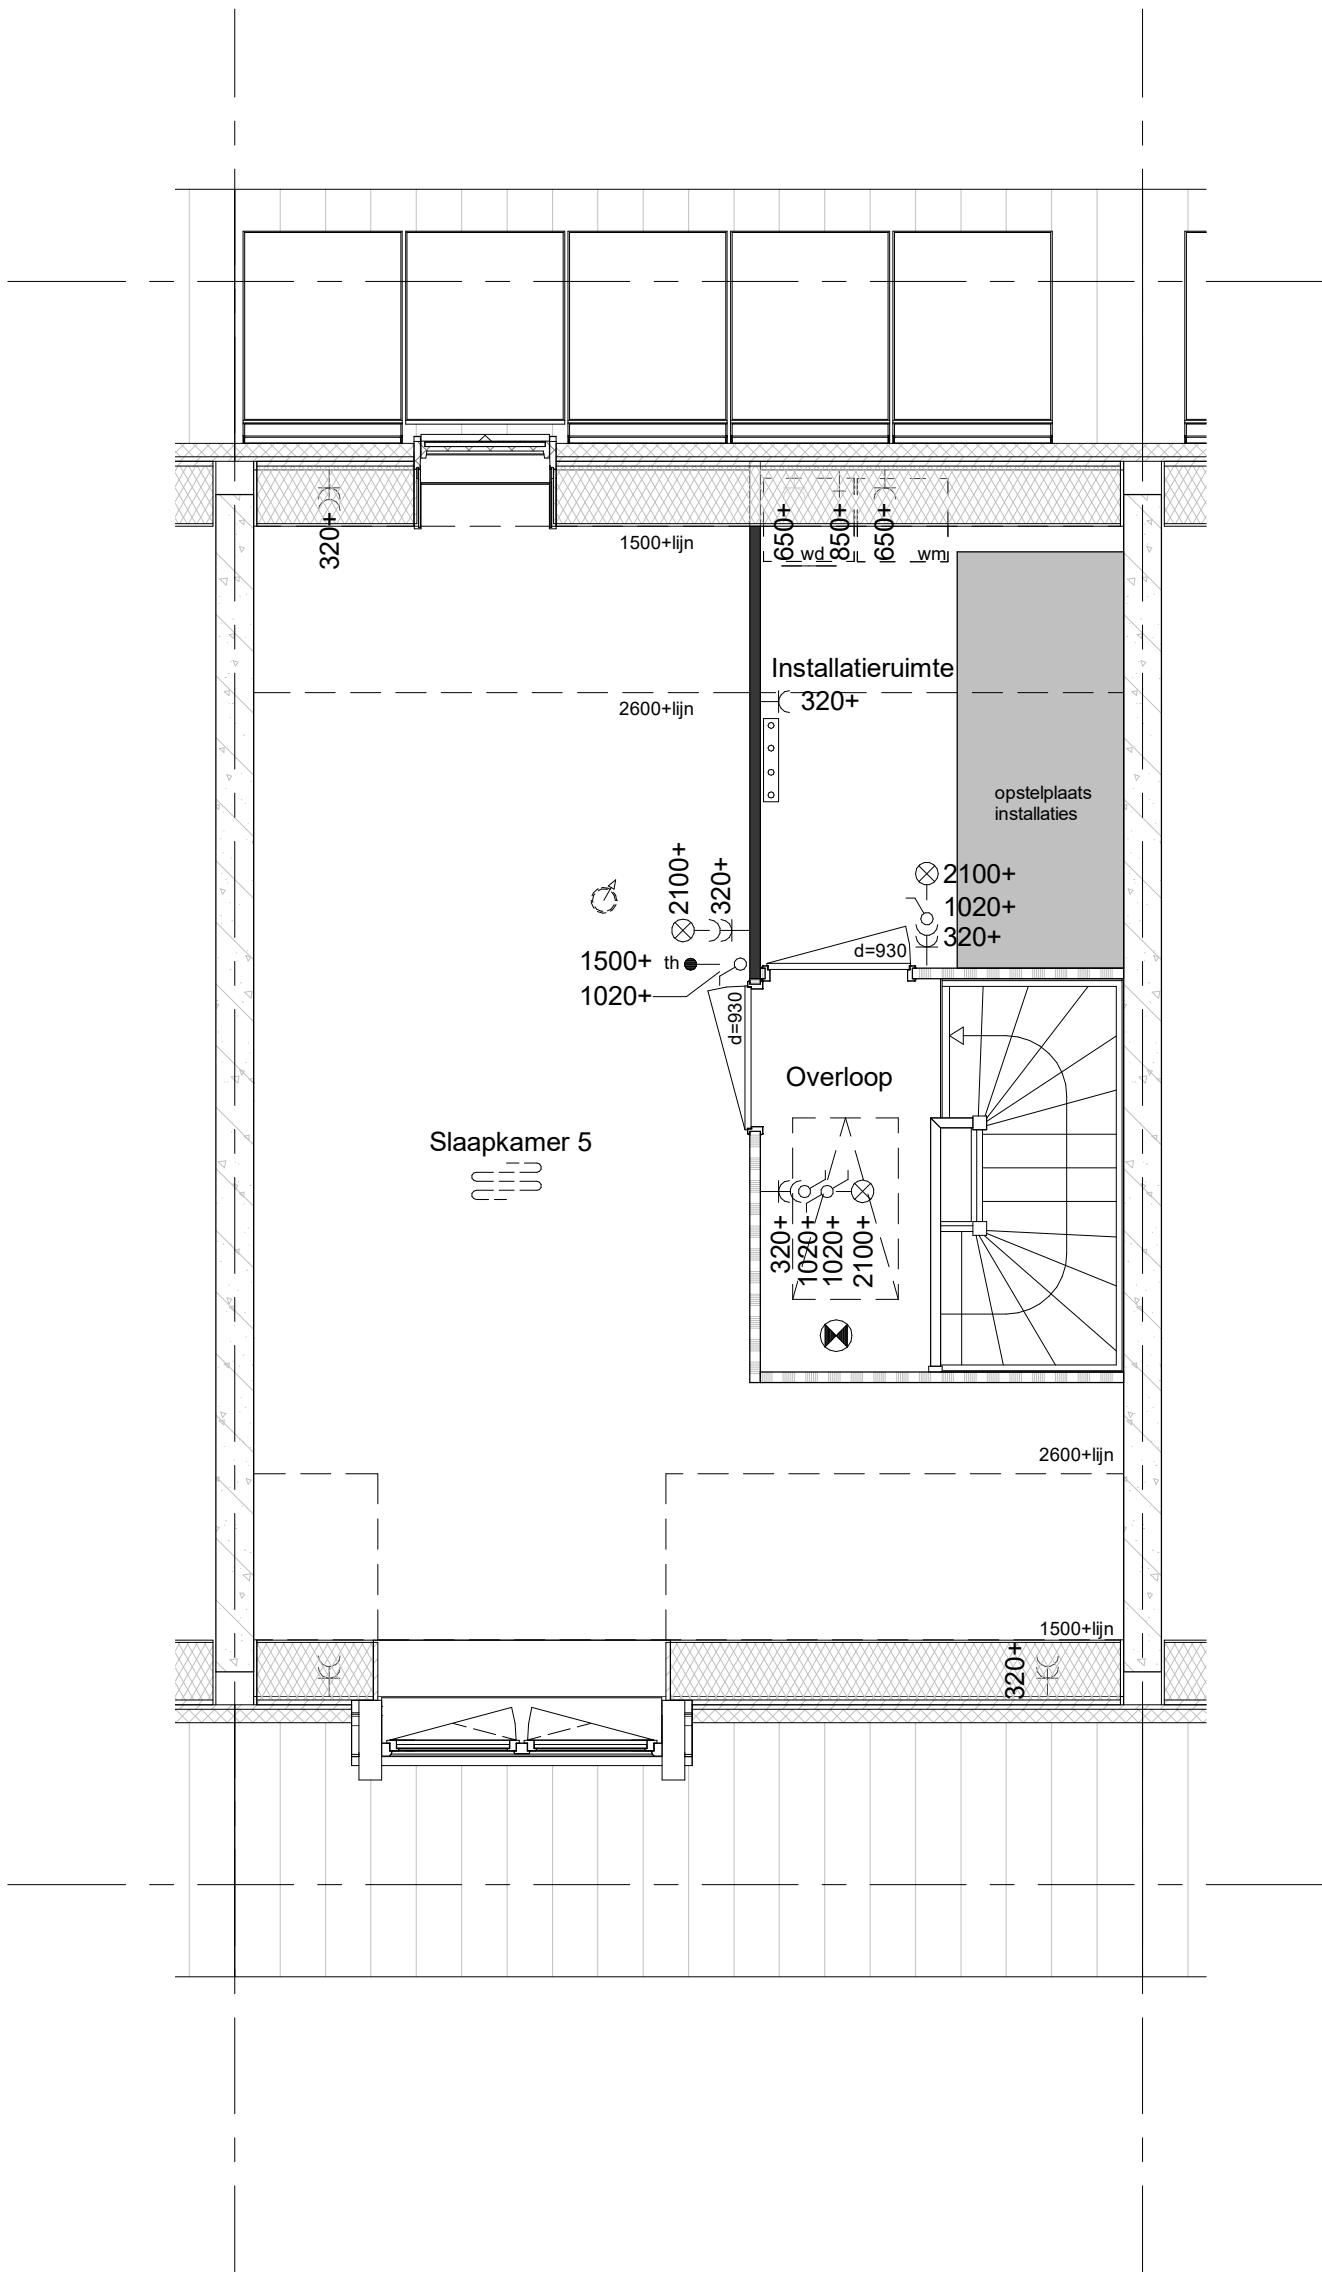

project
98 woningen Quatrebras, Laan

omschrijving
type 2C
2e verdieping
dakkapel voorzijde


getekend
KEy
status
definitief

project nr
09515


tekening nr
V-273E

schaal
1:50
datum
14-10-2022

wijz.

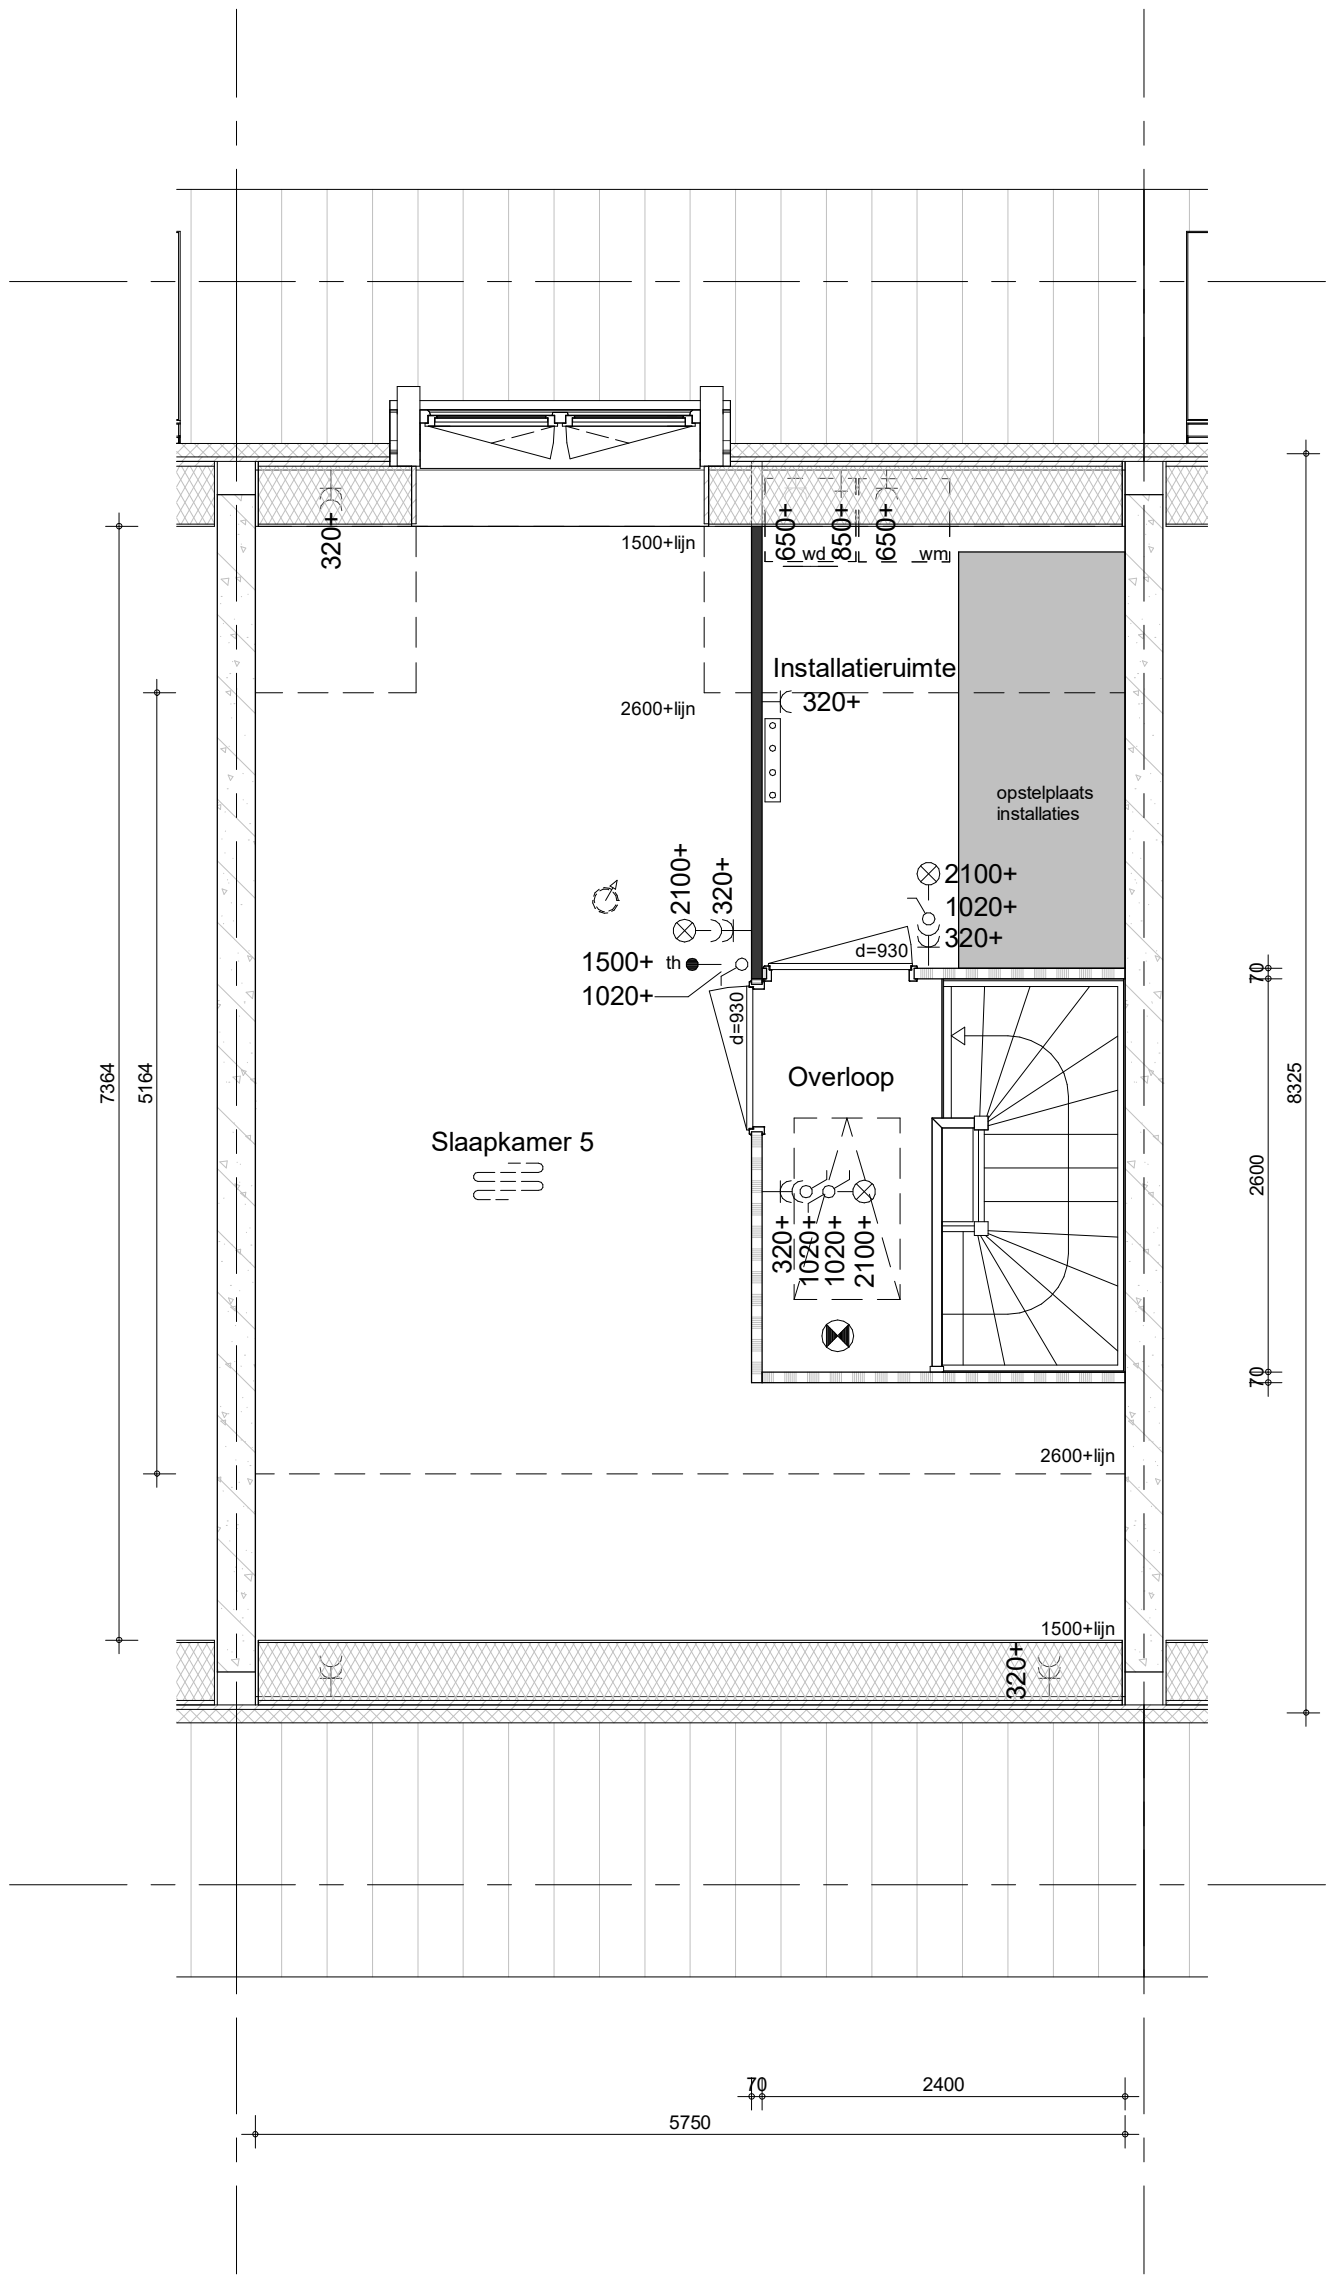

project	getekend	schaal
98 woningen Quatrebras, Laan	KEy	1:50
omschrijving	status	datum
type 2C	definitief	14-10-2022
2e verdieping	project nr	
dakkapel achterzijde	09515	
	tekening nr	wijz.
	V-273F	

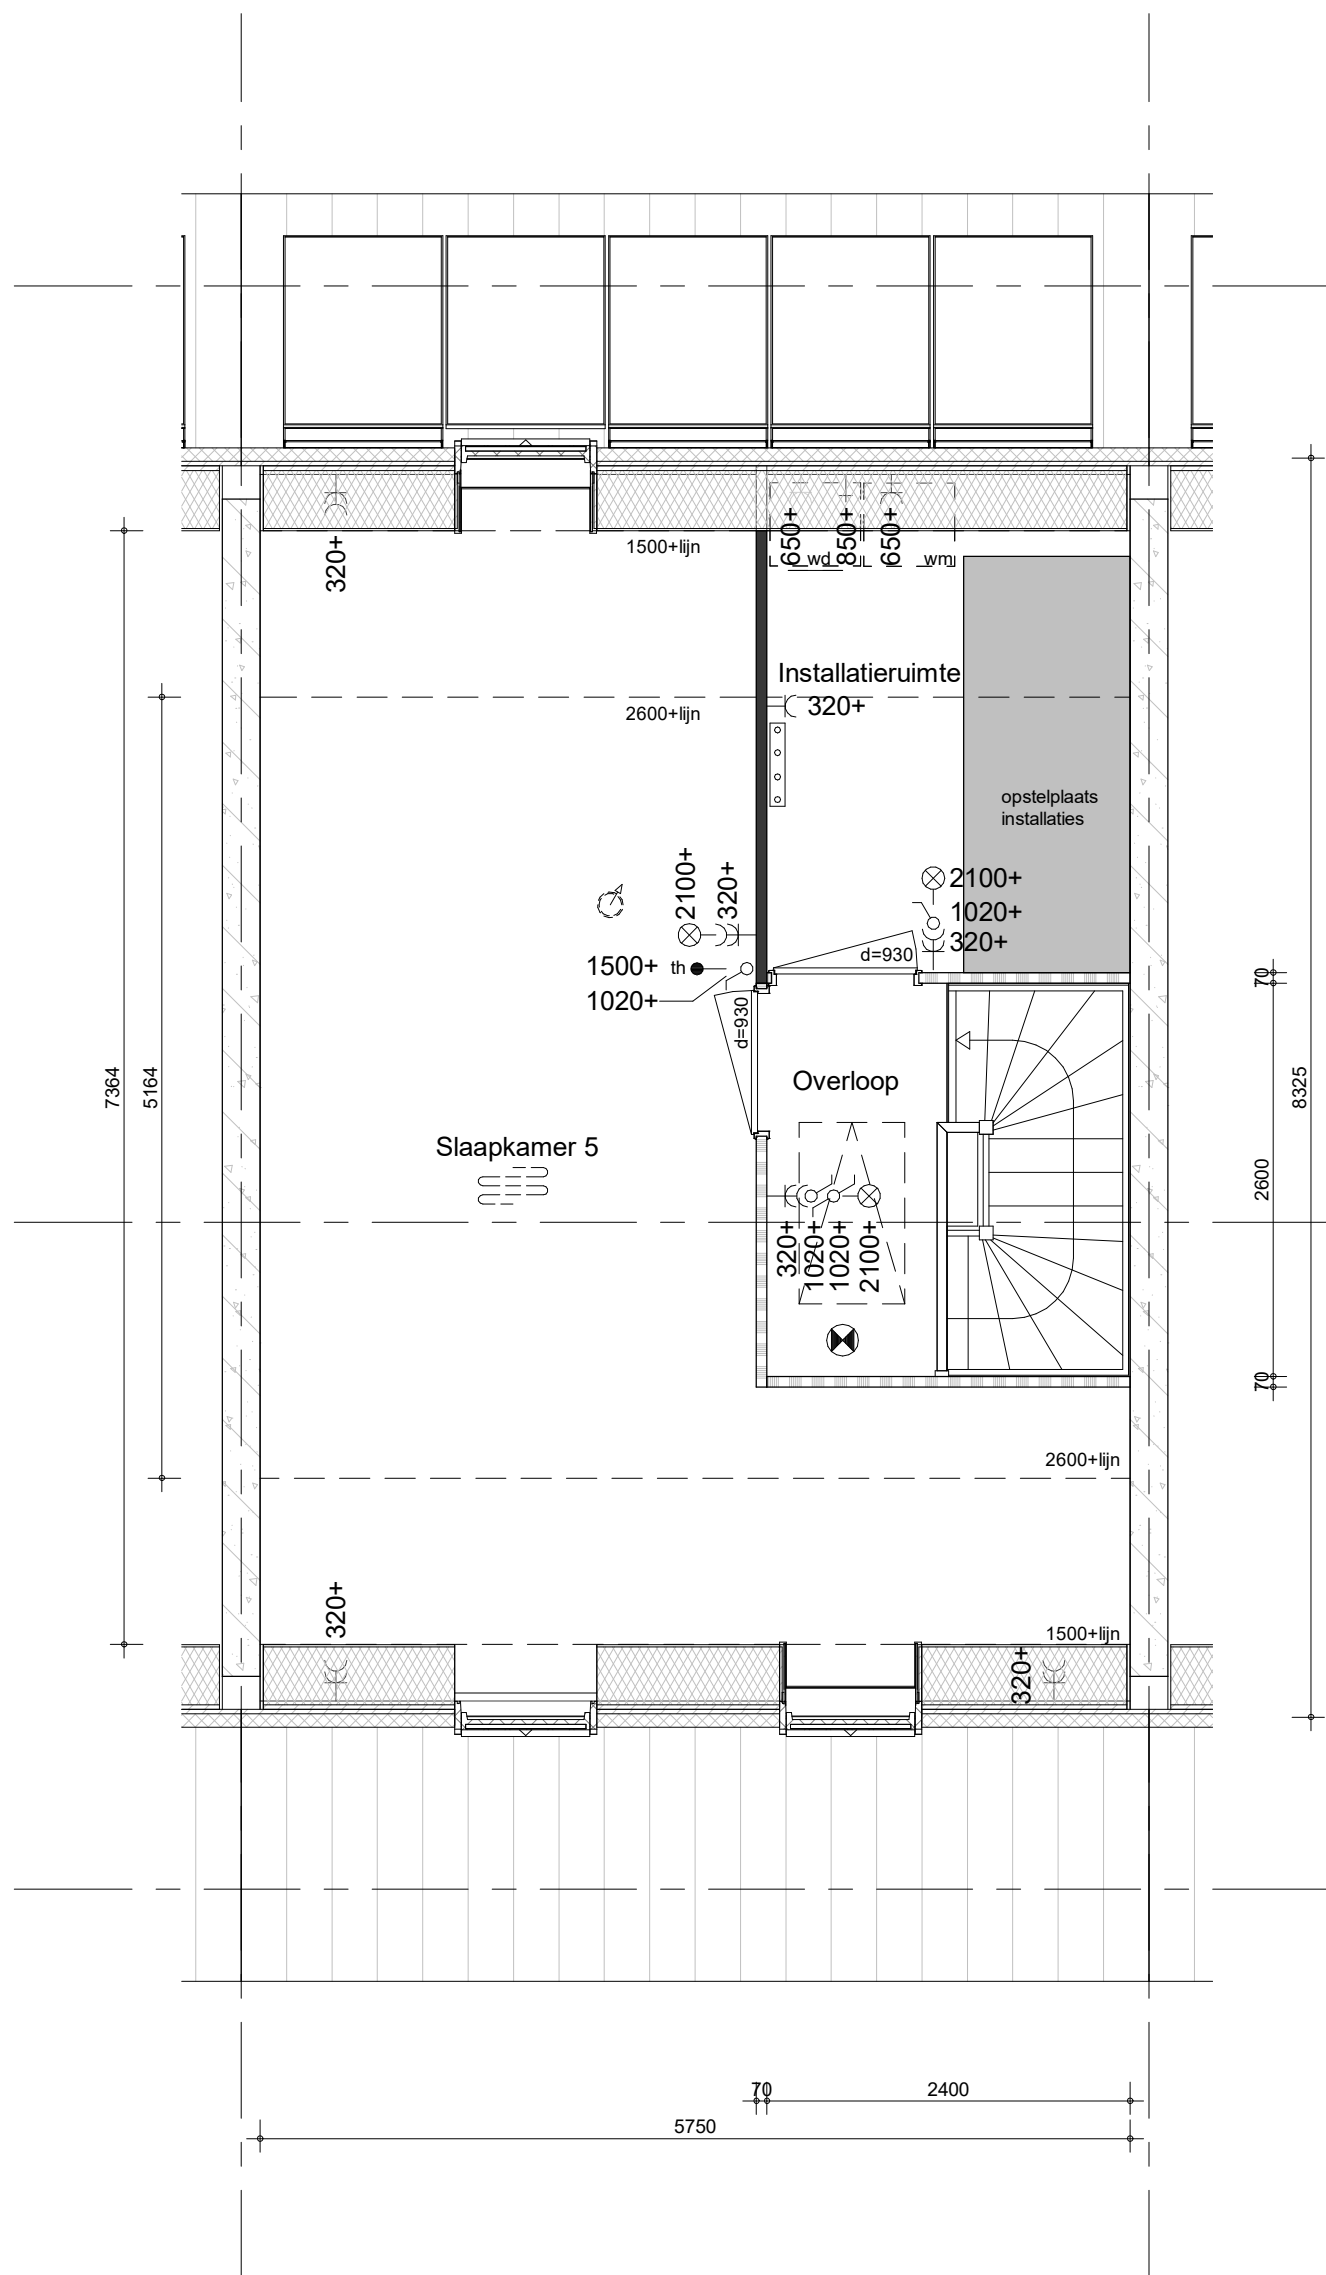

project
98 woningen Quatrebras, Laan


omschrijving
type 2C
2e verdieping
dakraam 2 stuks voorzijde

getekend
Key
status
definitief

project nr
09515
tekening nr
V-273H

schaal
1:50
datum
14-10-2022

wijz.

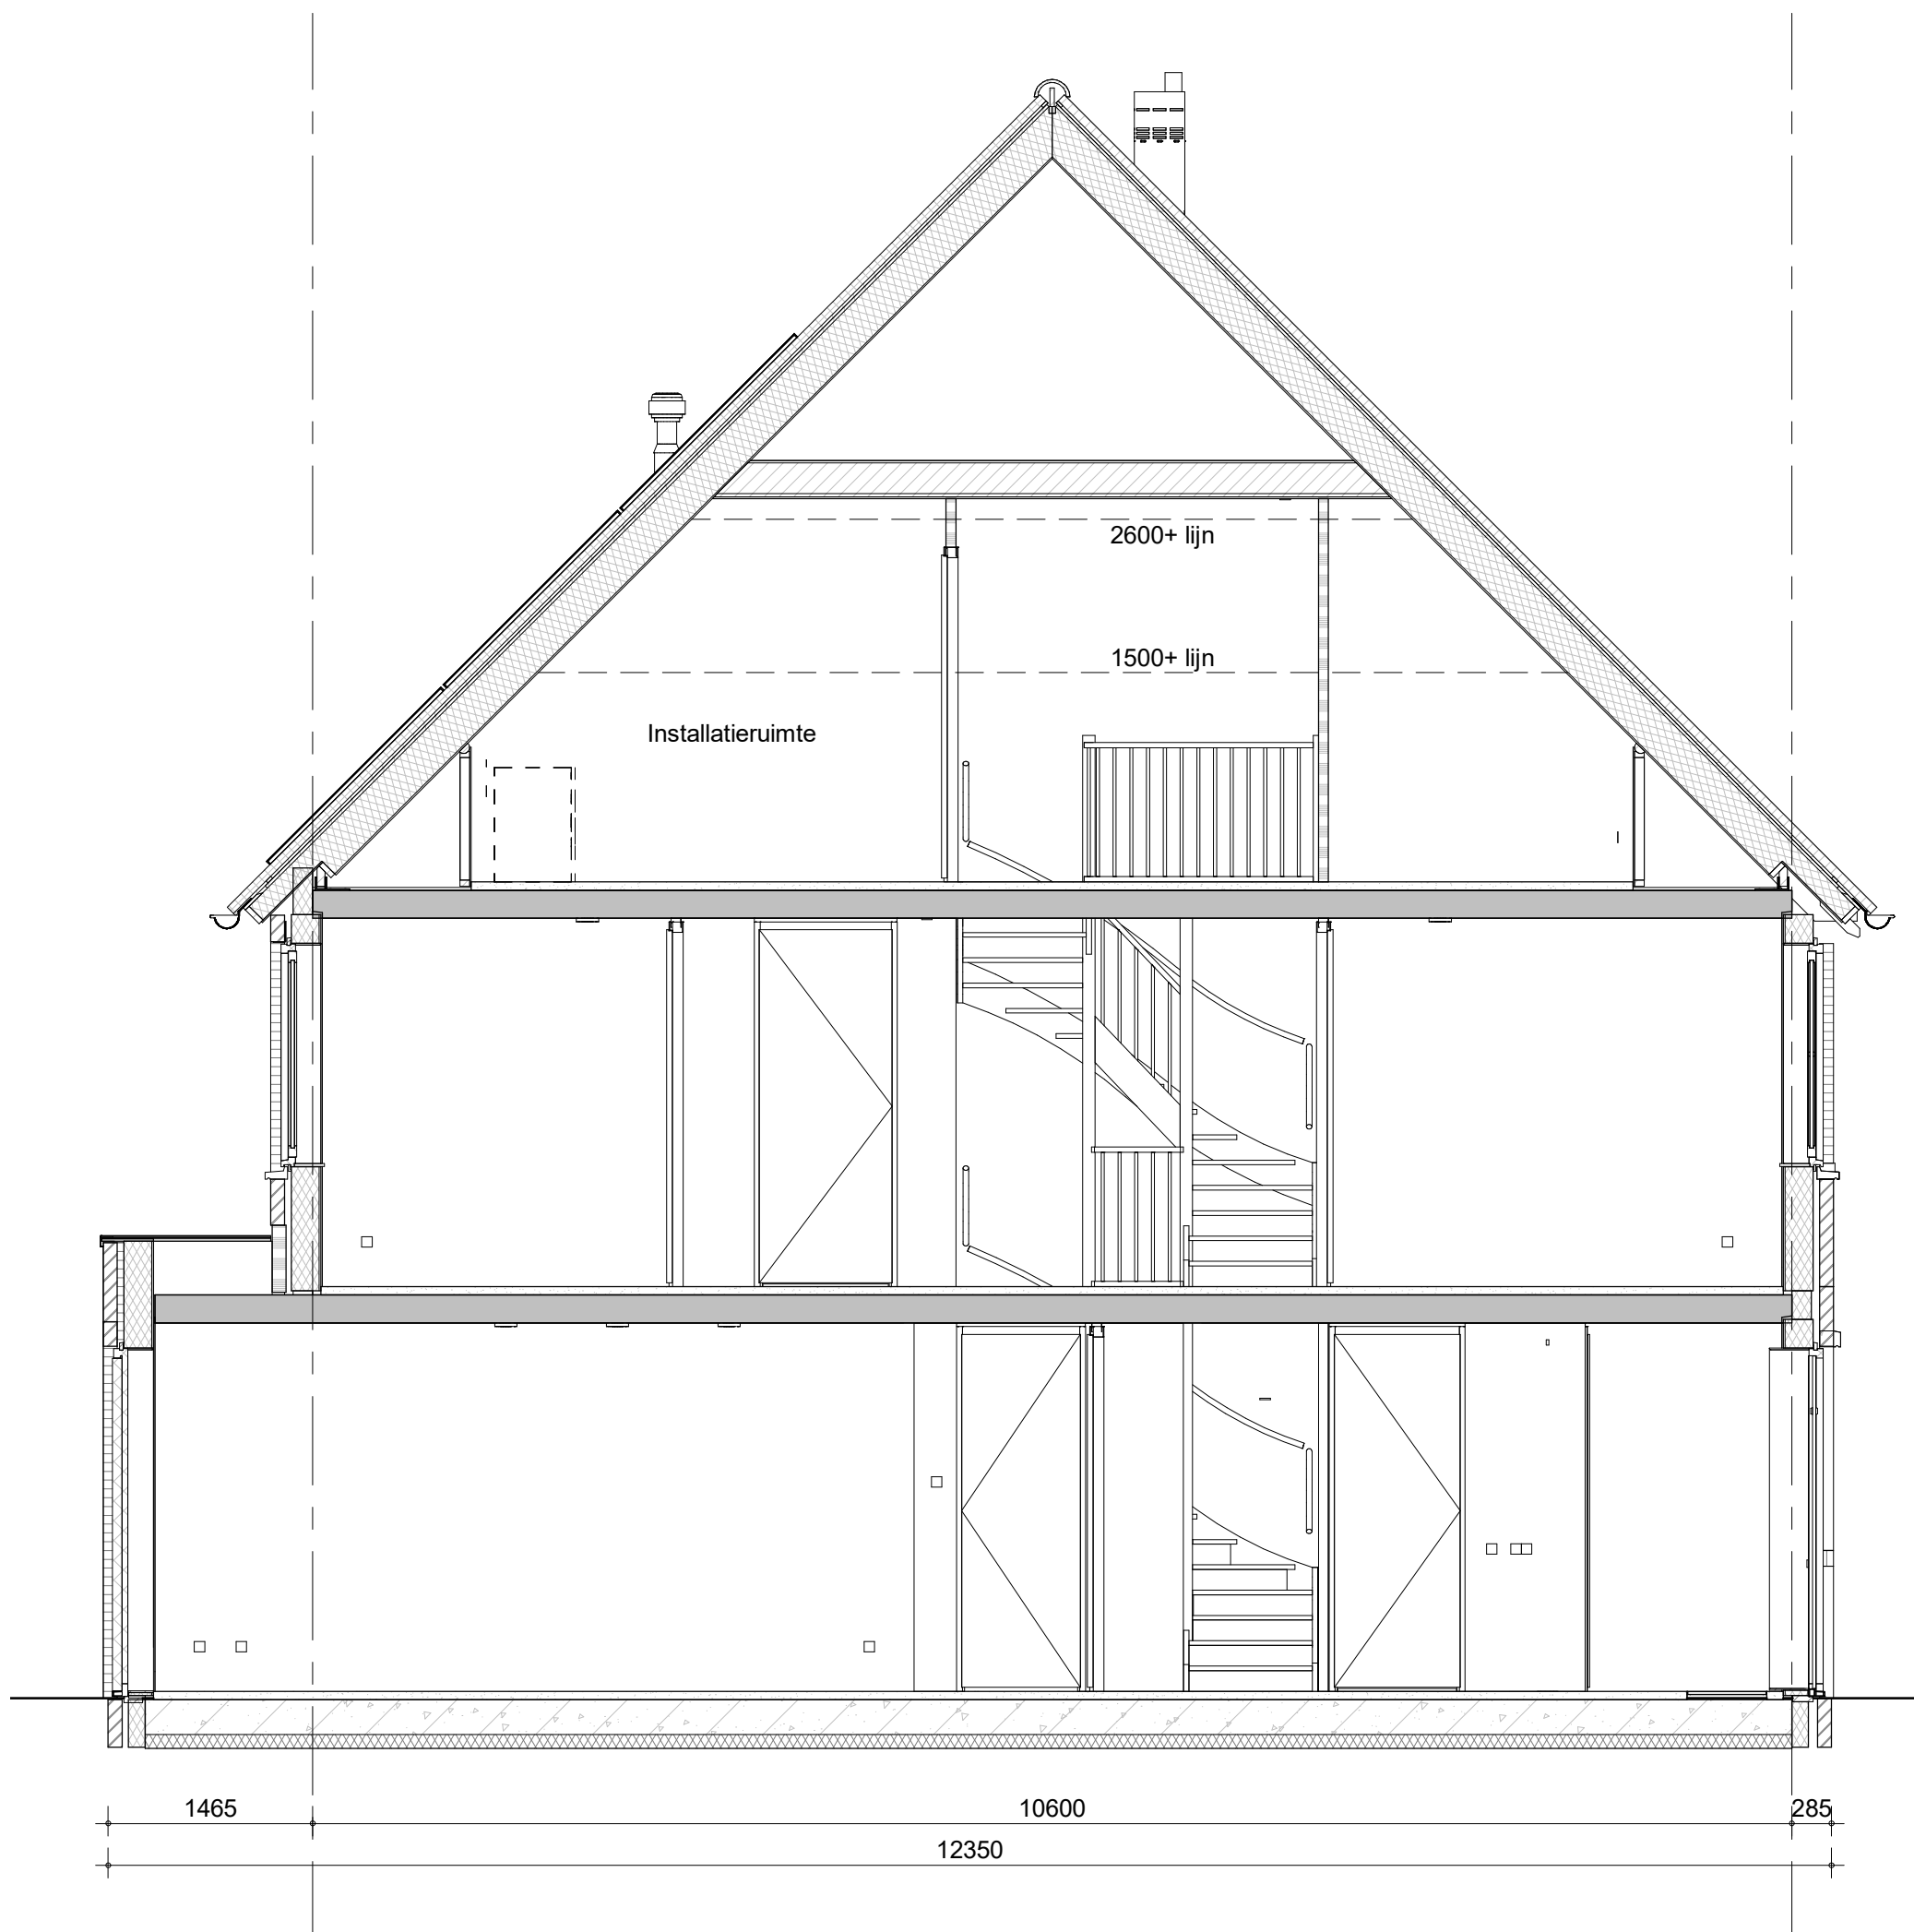

project
98 woningen Quatrebras, Laan

omschrijving
type 2C
doorsnede
uitbouw achterzijde 1,2m


getekend
KEY
status
definitief

project nr
09515

tekening nr
V-275A

schaal
1:50
datum
14-10-2022

wijz.

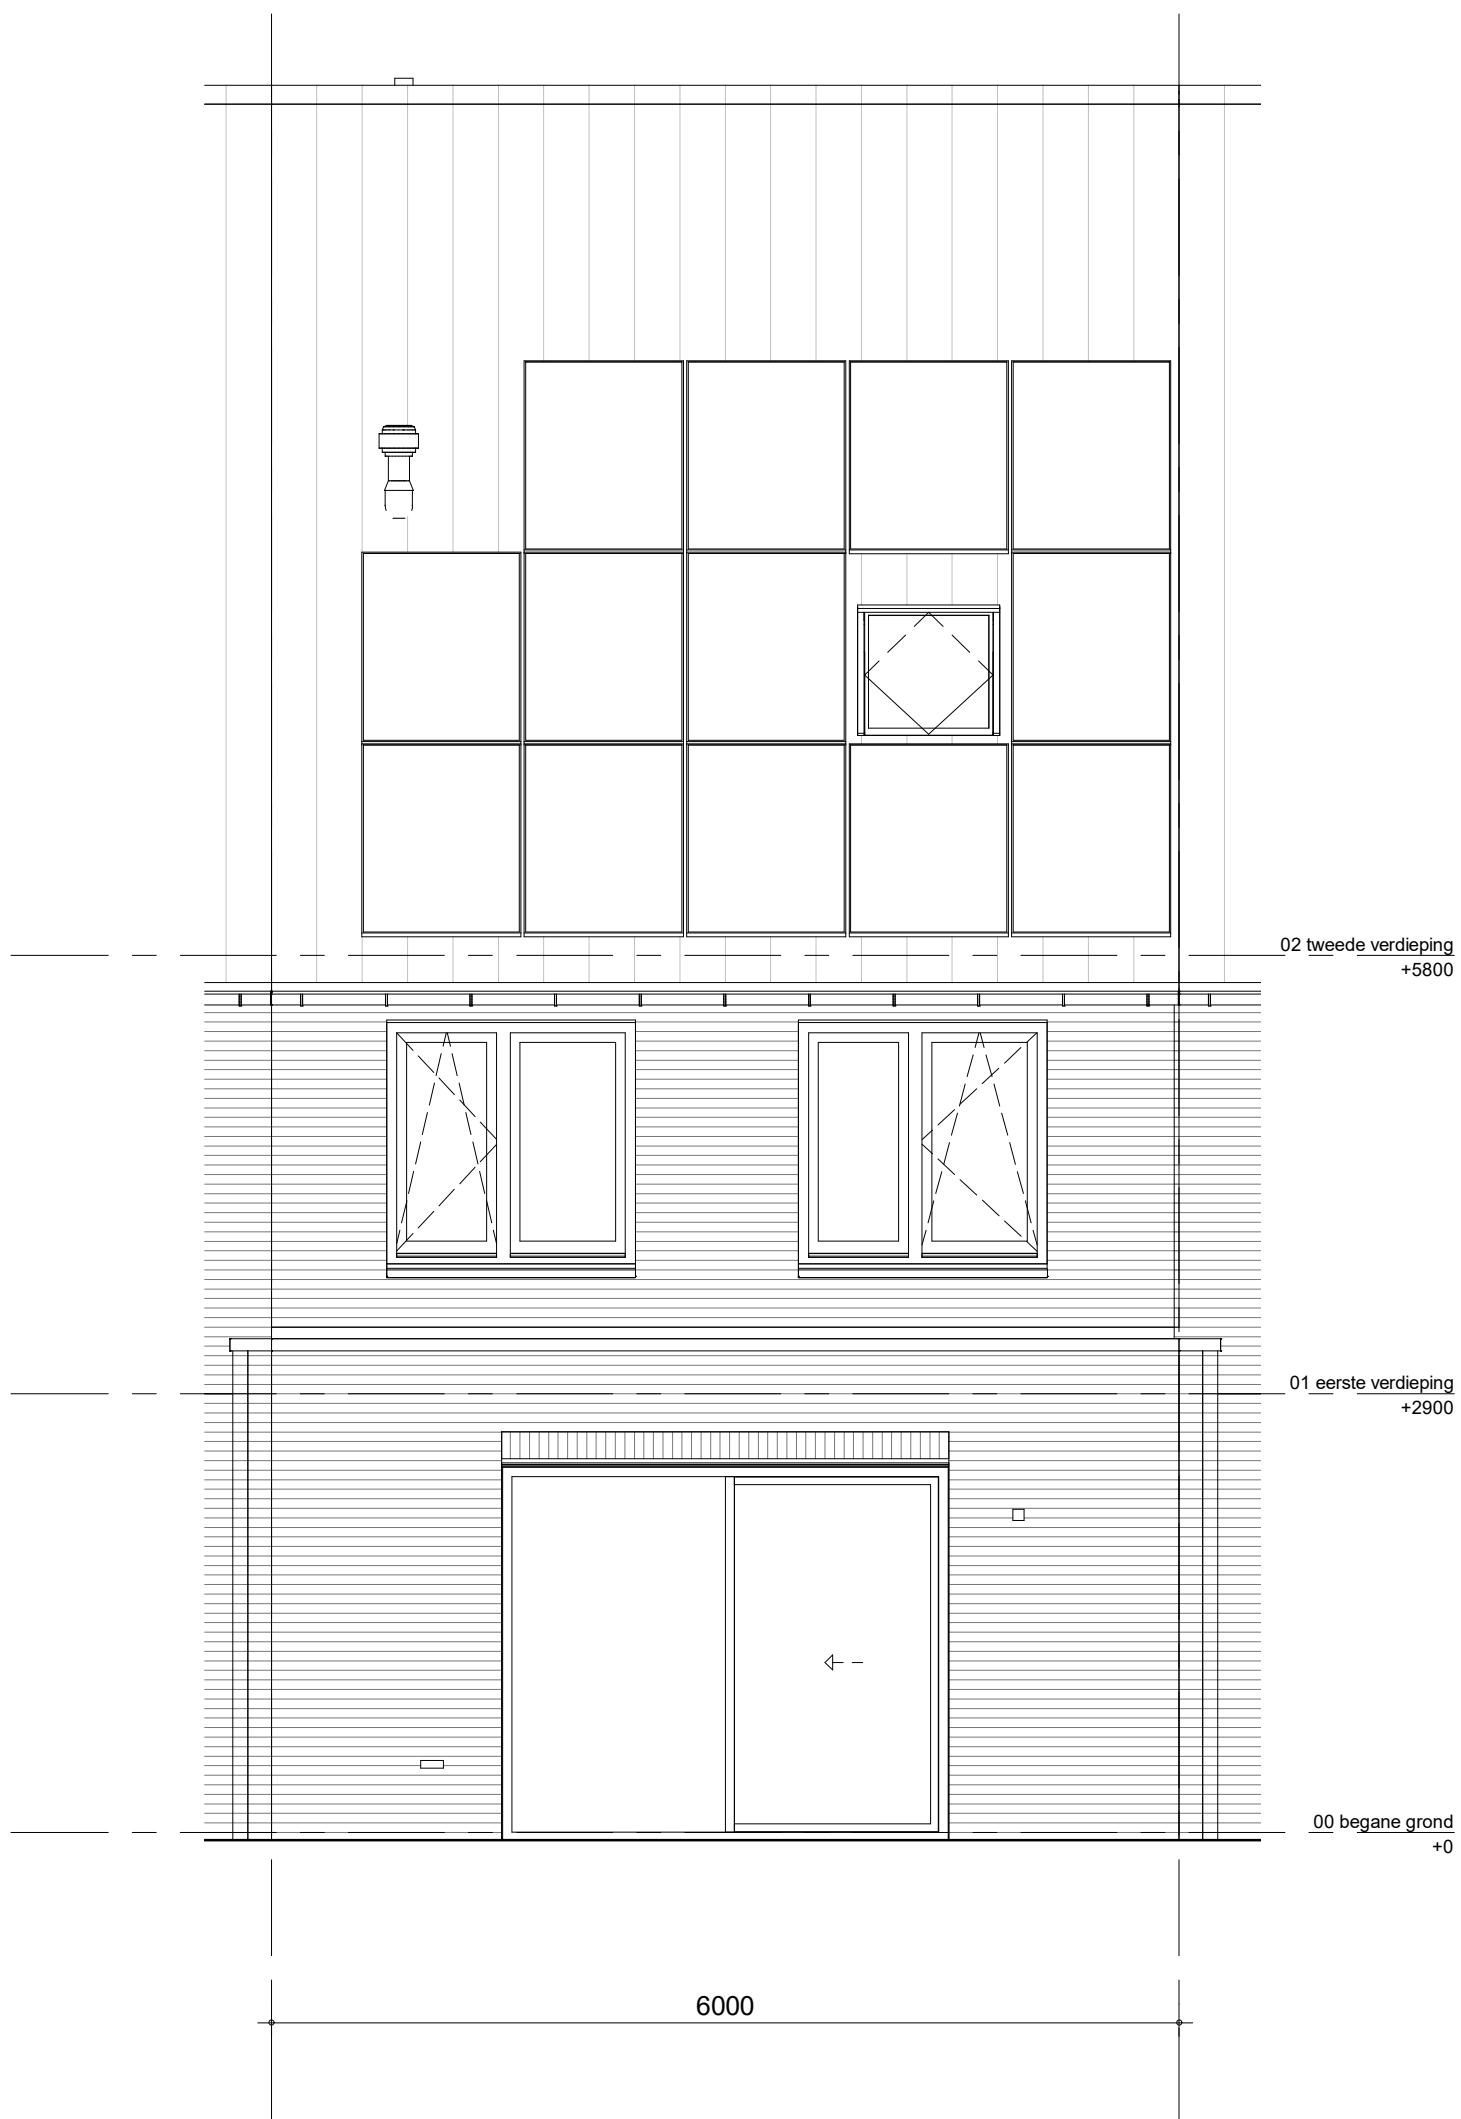

project
98 woningen Quatrebras, Laan

omschrijving
type 2C
achtergevel
uitbouw achterzijde


getekend
KEY
status
definitief

project nr
09515

tekening nr
V-277A

schaal
1:50
datum
14-10-2022

wijz.

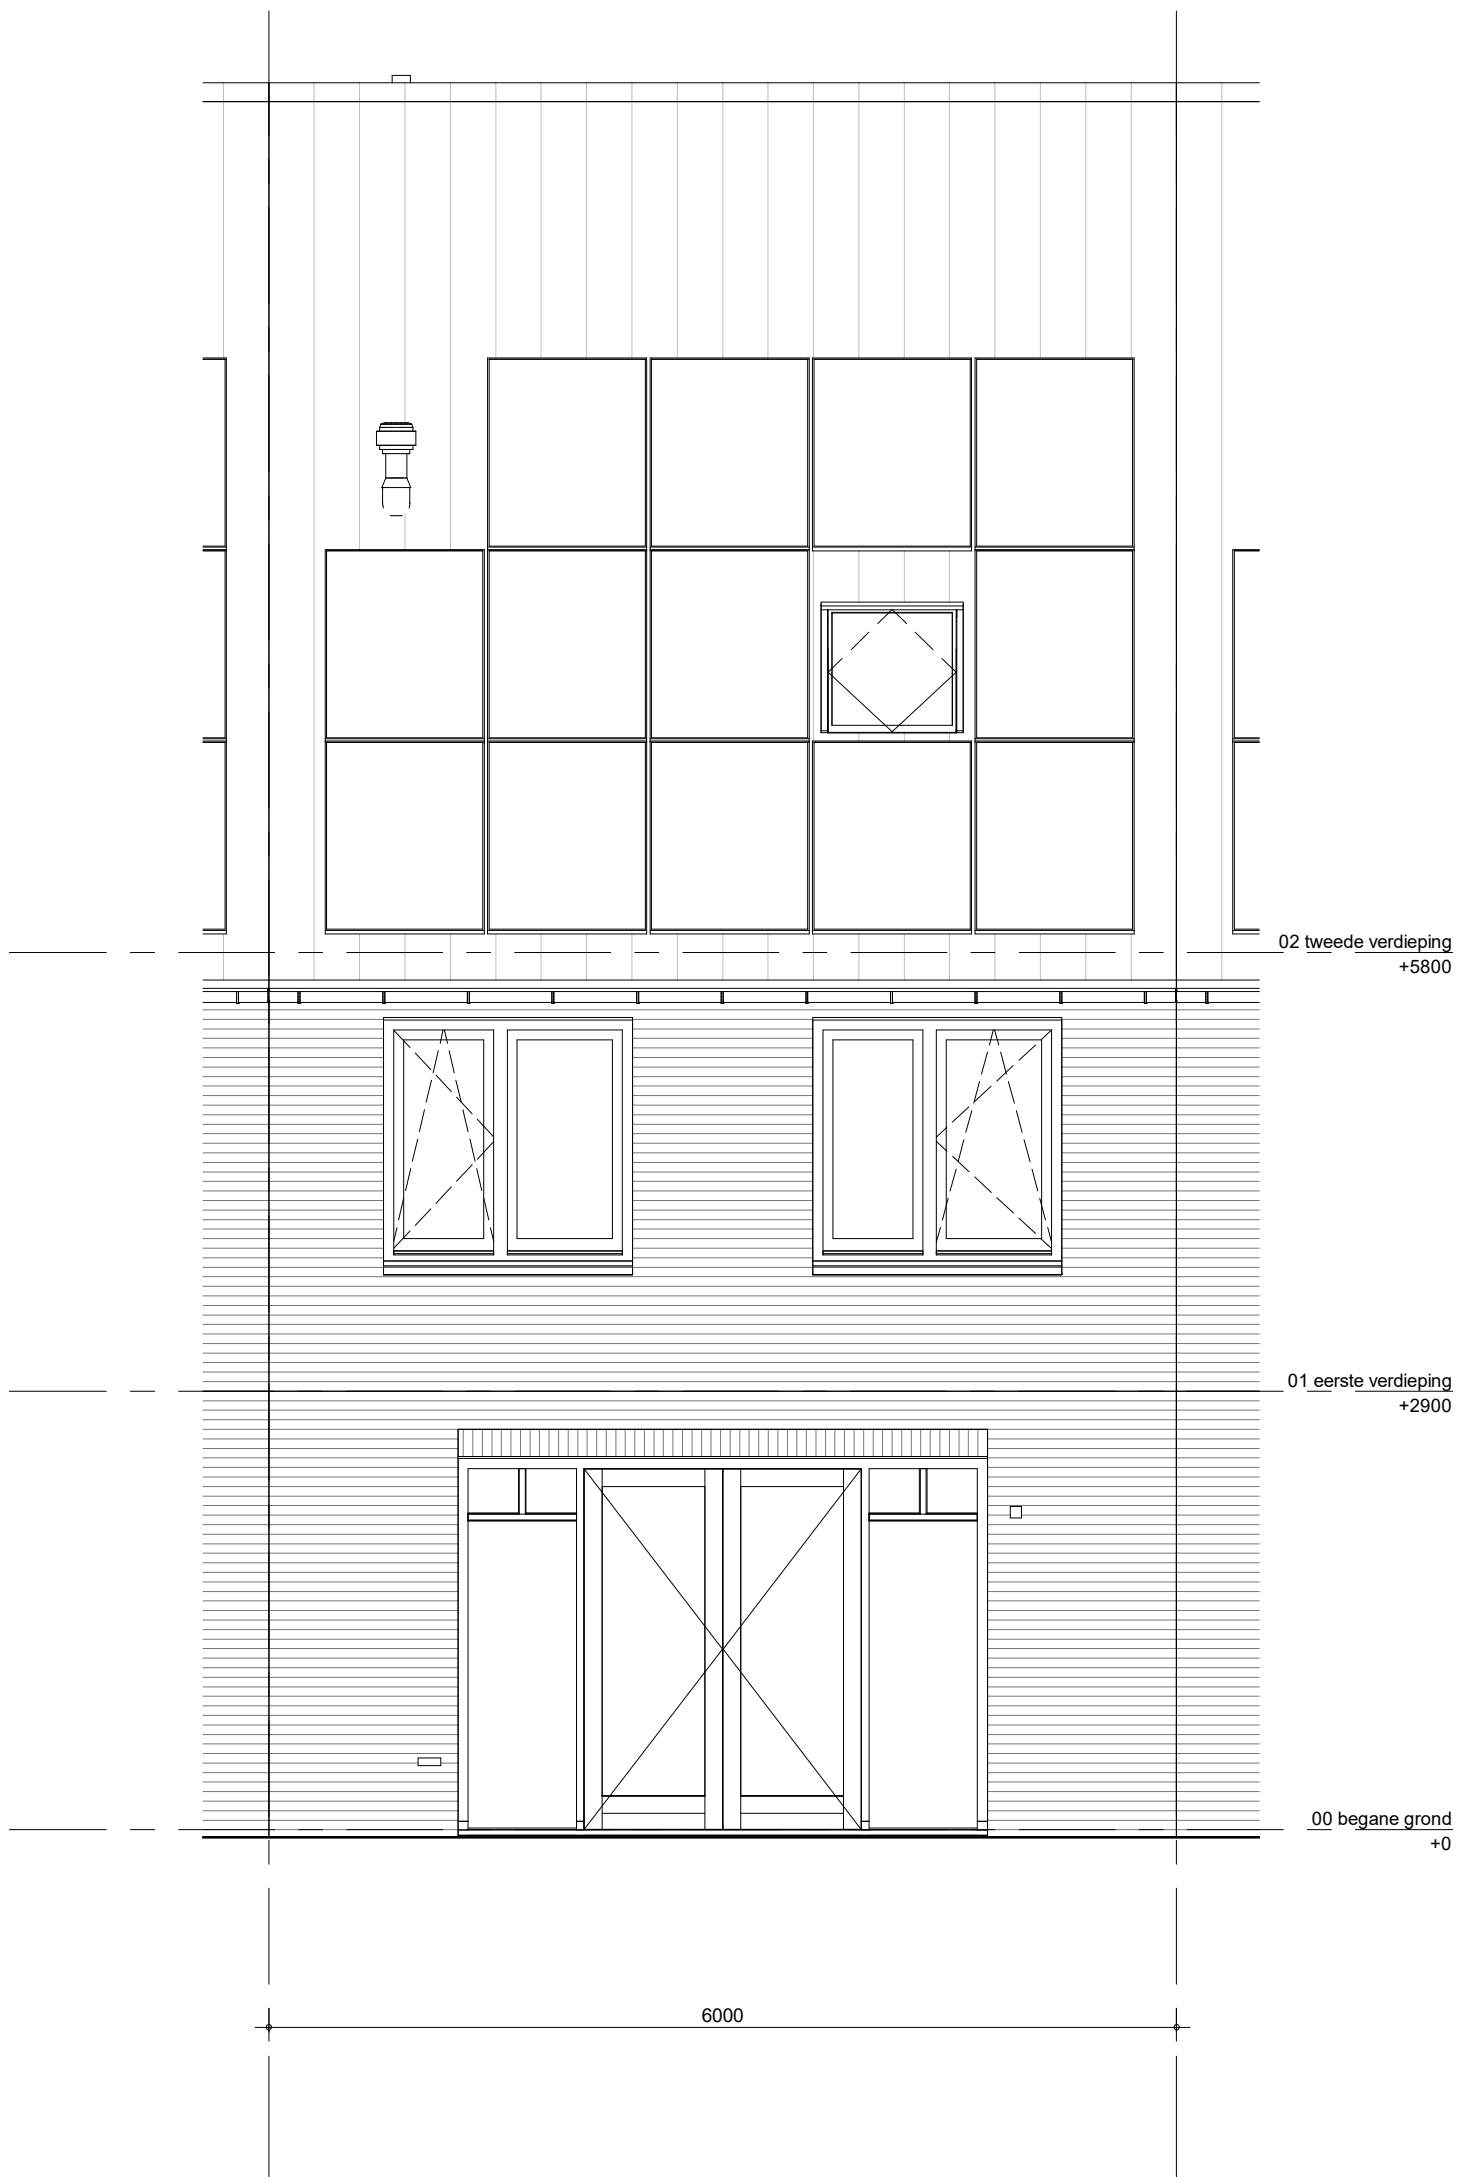

project
98 woningen Quatrebras, Laan

omschrijving
type 2C
achtergevel
openslaande deuren achterzijde


getekend
KEy
status
definitief

project nr
09515

tekening nr
V-277C

schaal
1:50
datum
14-10-2022

wijz.

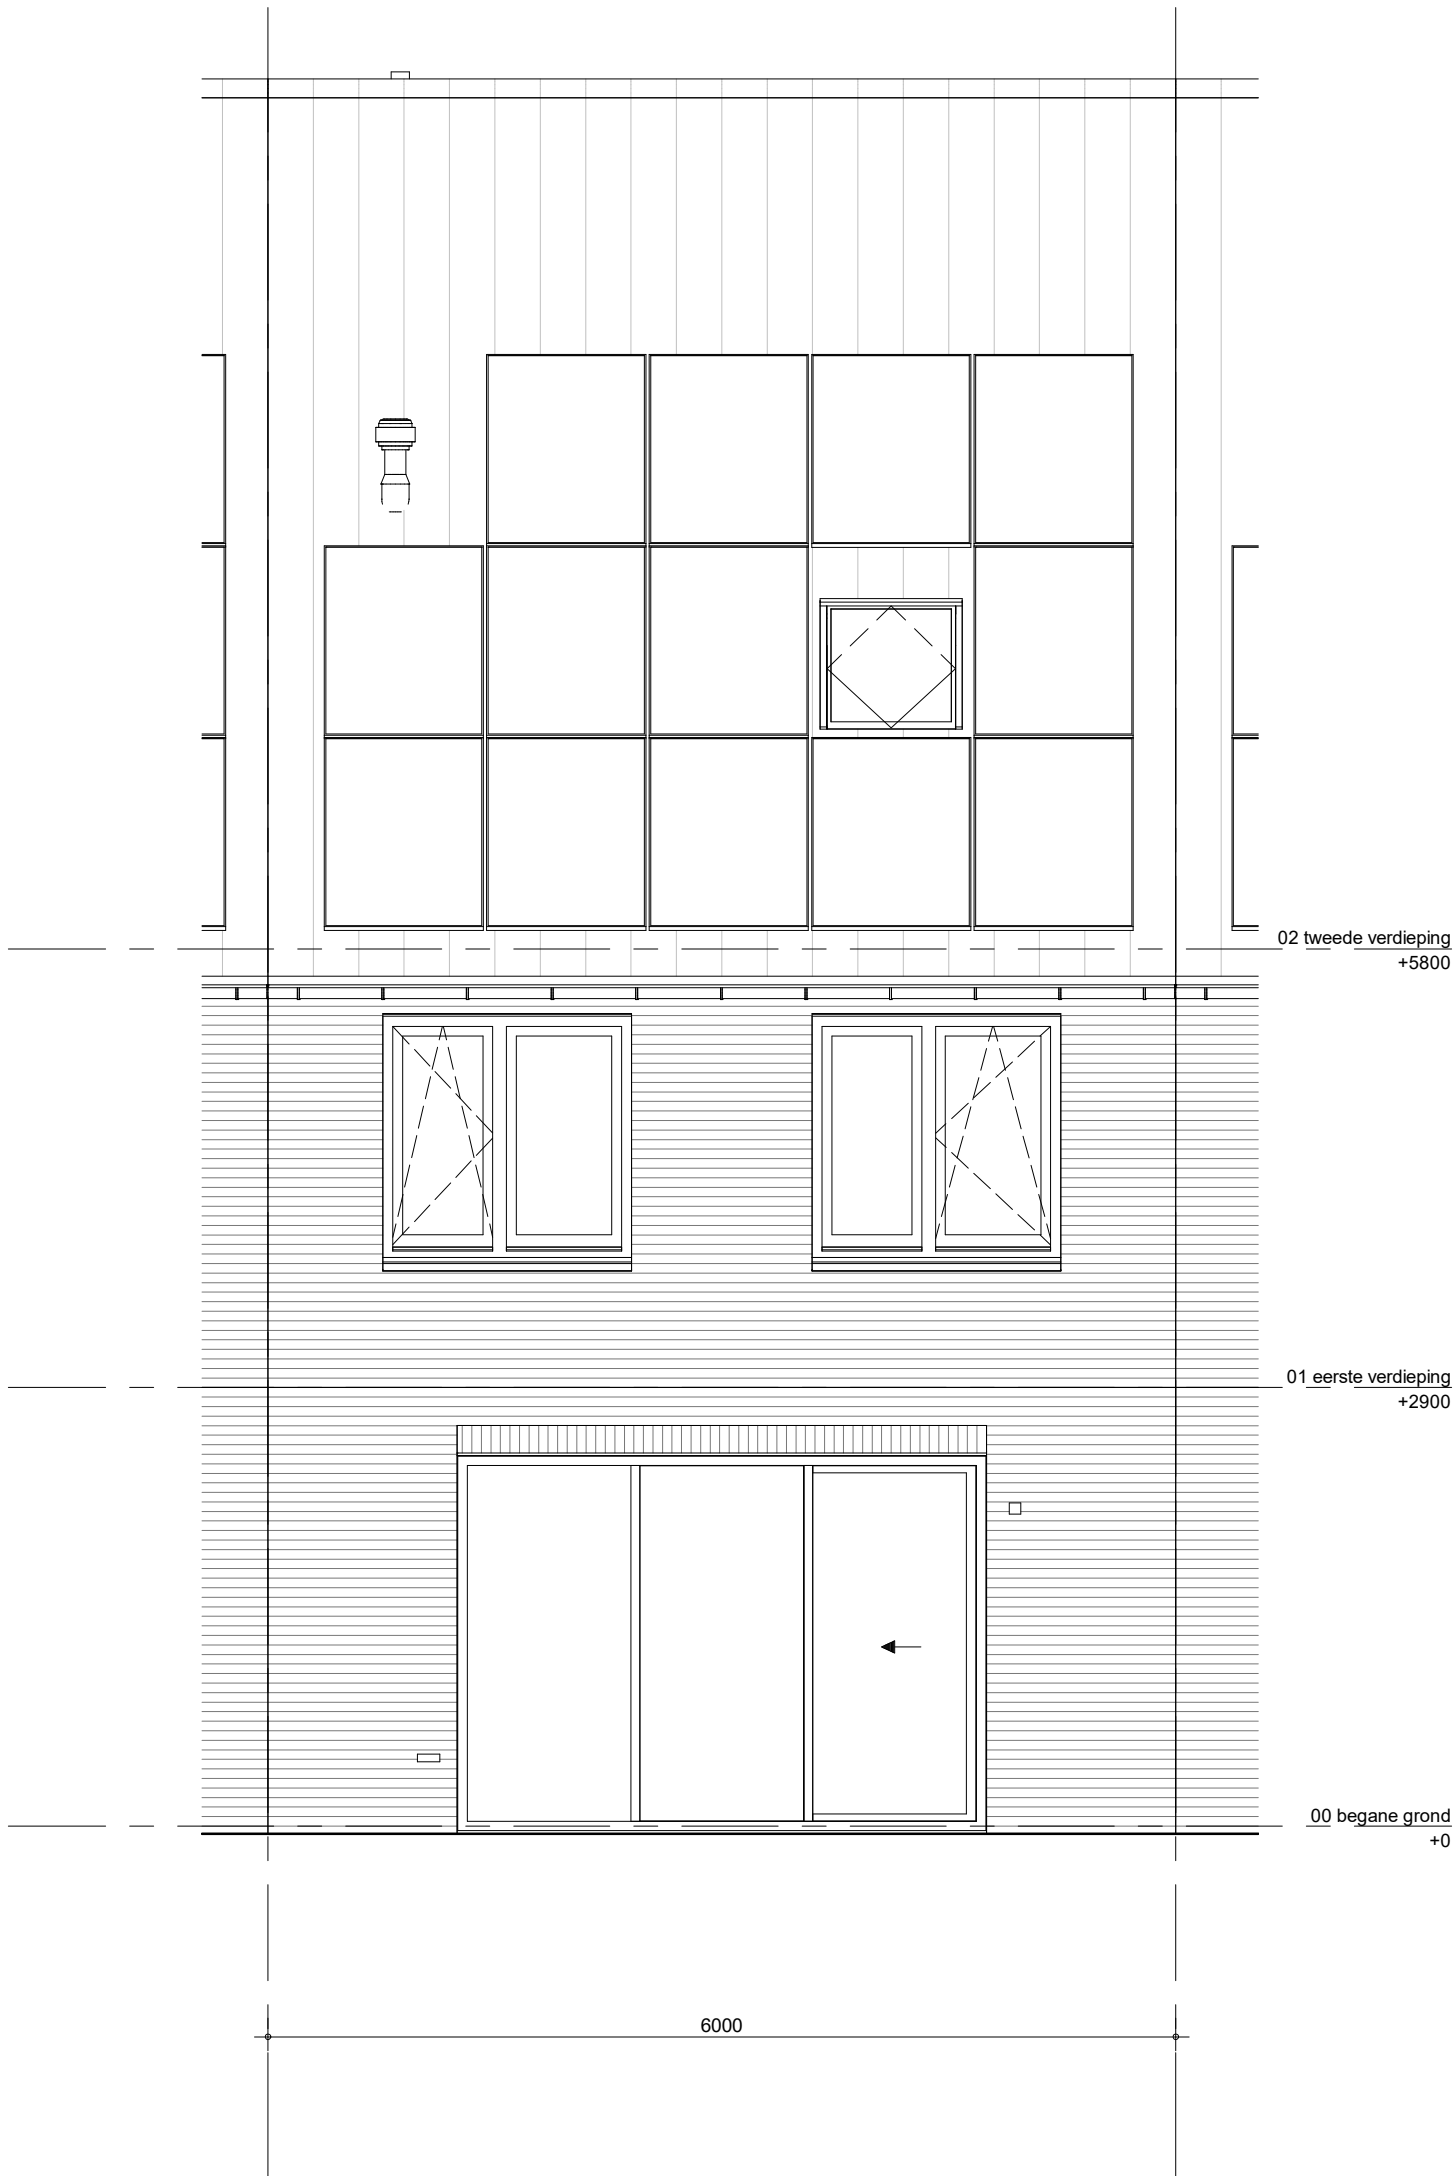

project
98 woningen Quatrebras, Laan

omschrijving
type 2C
achtergevel
brede schuifpui achterzijde


getekend
KEY
status
definitief

project nr
09515

tekening nr
V-277D

schaal
1:50
datum
14-10-2022

wijz.

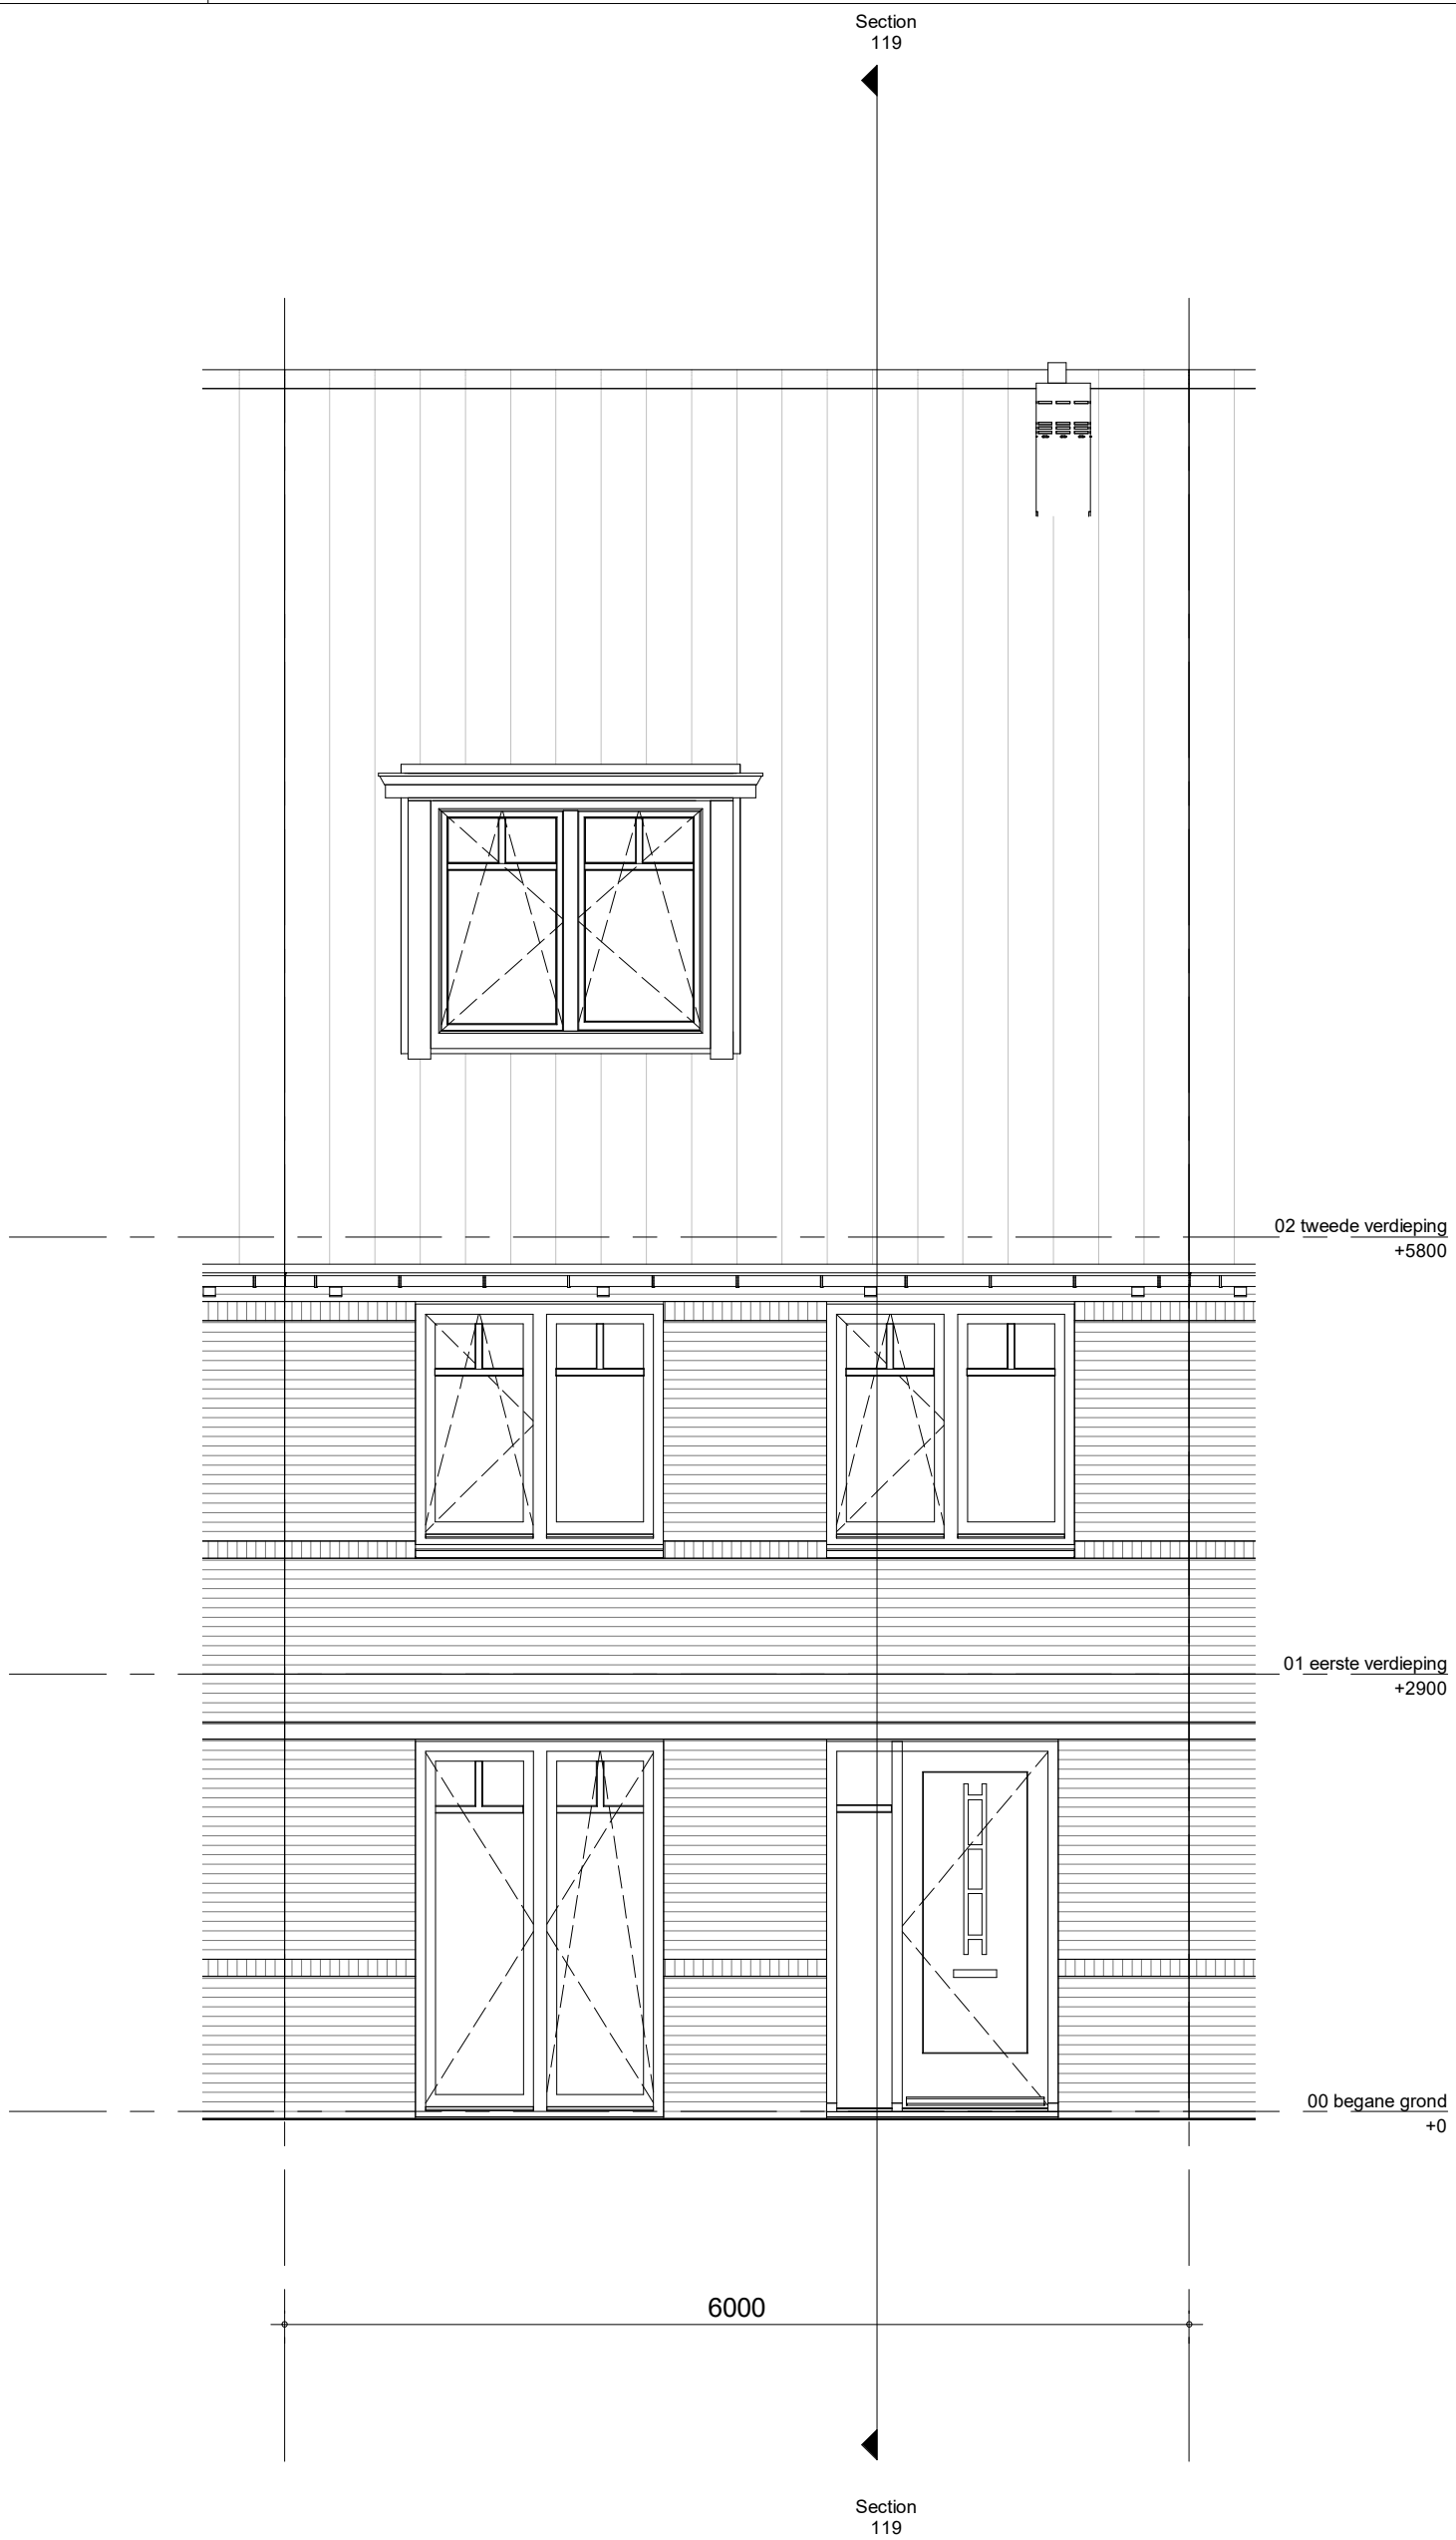

project
98 woningen Quatrebras, Laan

omschrijving
type 2C
voorgevel
dakkapel voorzijde

getekend
KEy
status
definitief

project nr
09515

tekening nr
V-276E

schaal
1:50
datum
14-10-2022

wijz.



project
98 woningen Quatrebras, Laan

omschrijving
type 2C
achtergevel
dakkapel achterzijde

getekend
KEy
status
definitief

project nr
09515

tekening nr
V-277F

schaal
1:50
datum
14-10-2022

wijz.